




Odsek: P1 - P12, P19 - P27, P61 - P63, P78 - P84

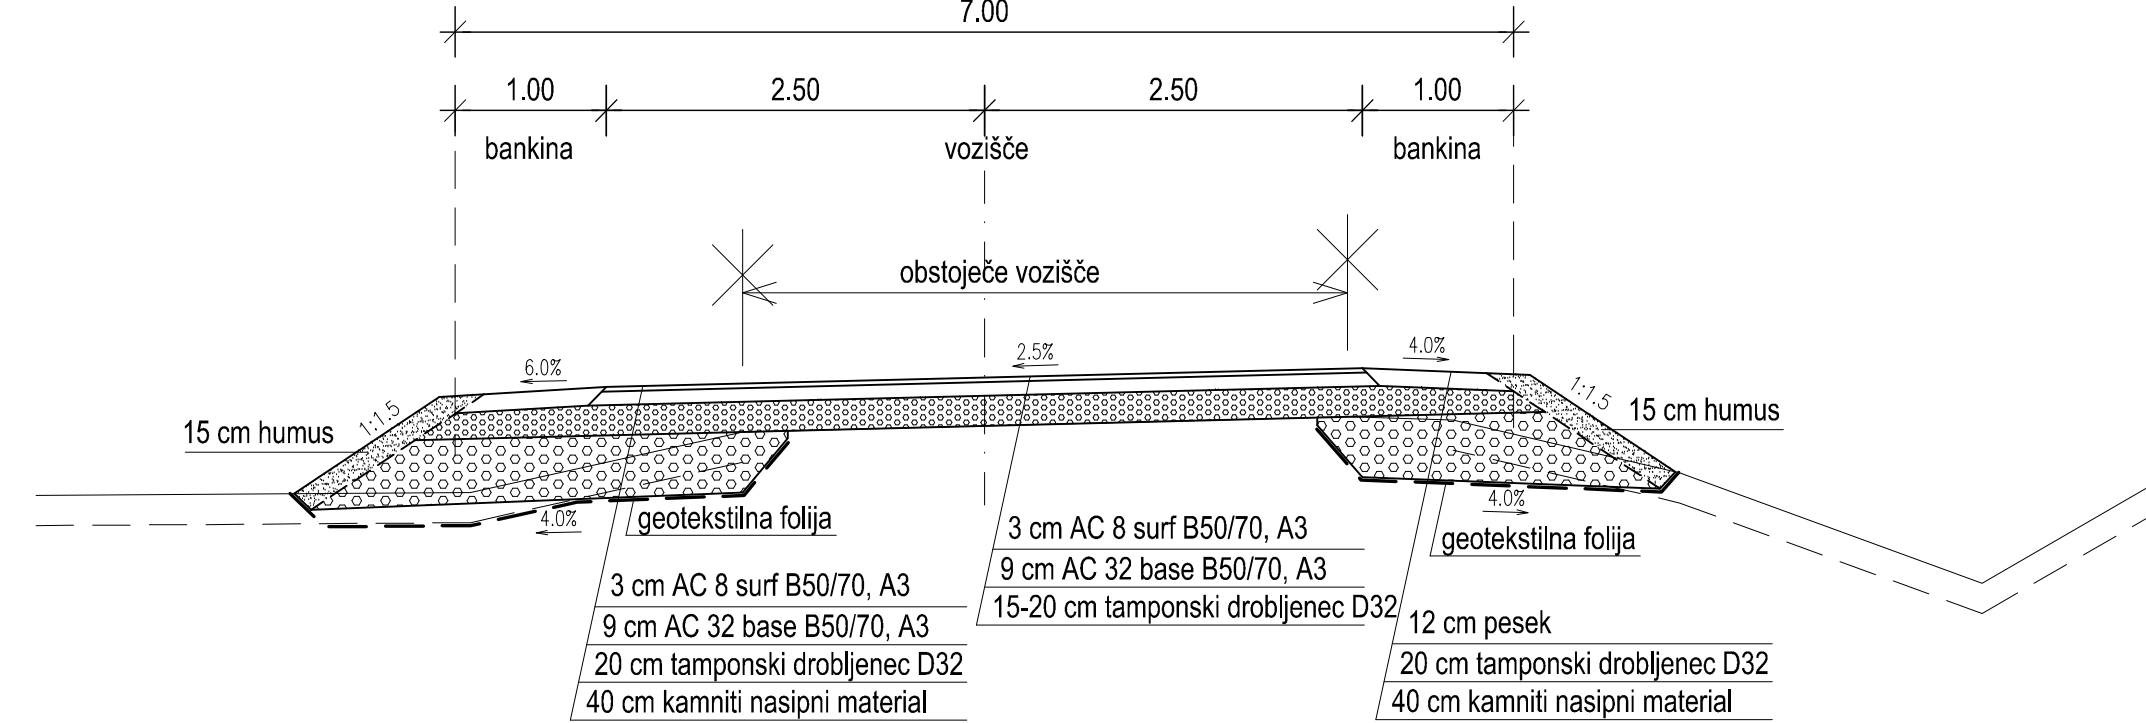


Odsek: P40 - P45

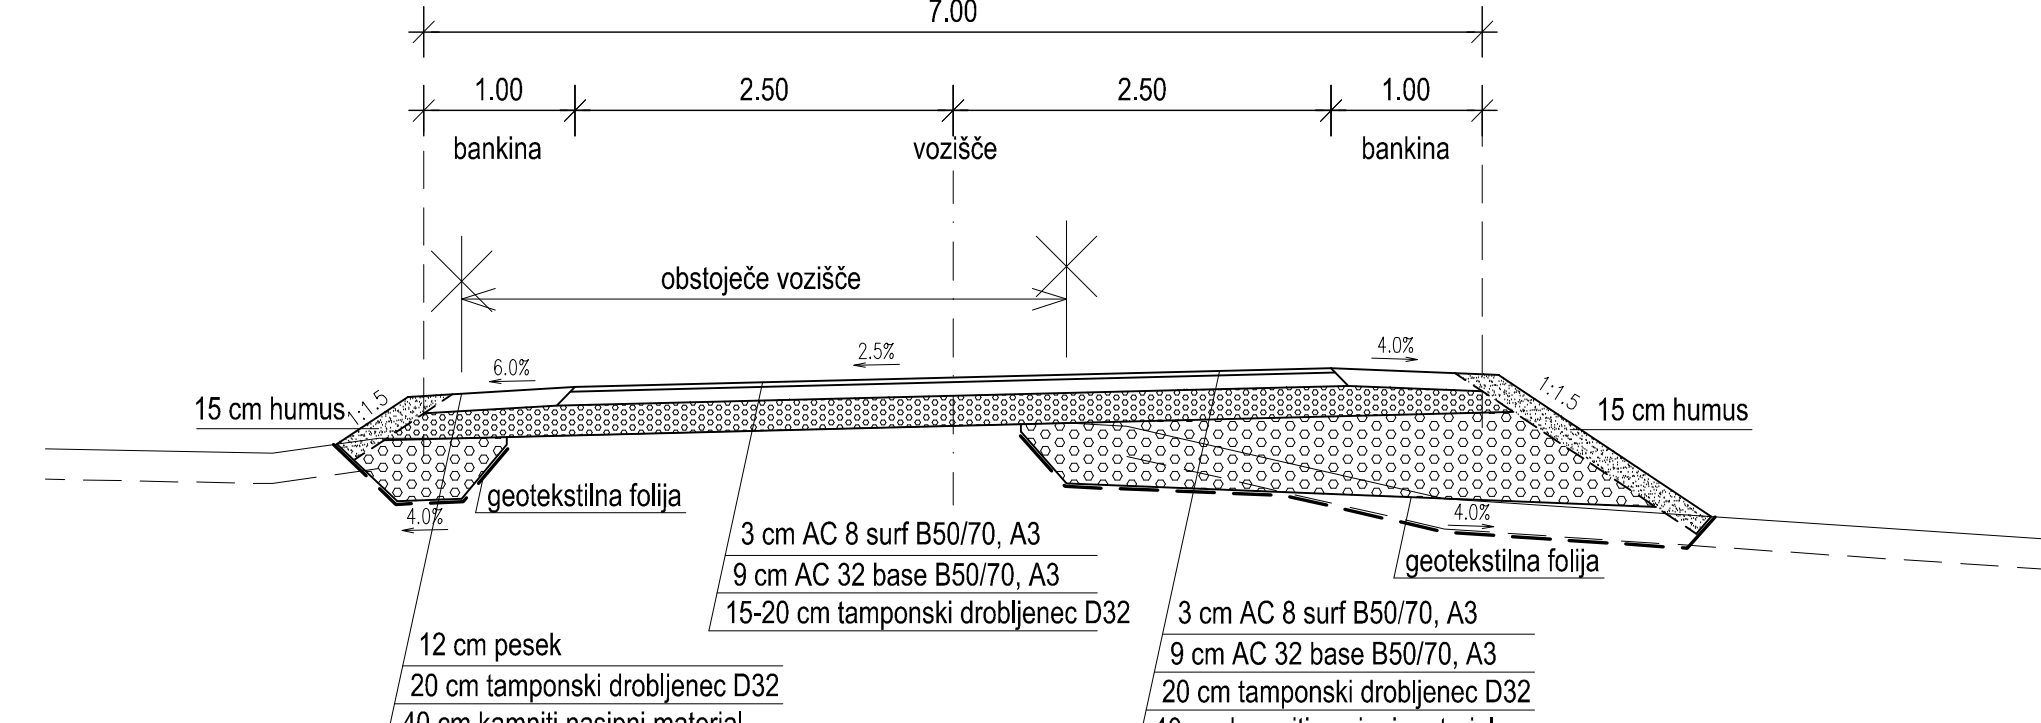


Odsek: P64 - P70, P85 - P87

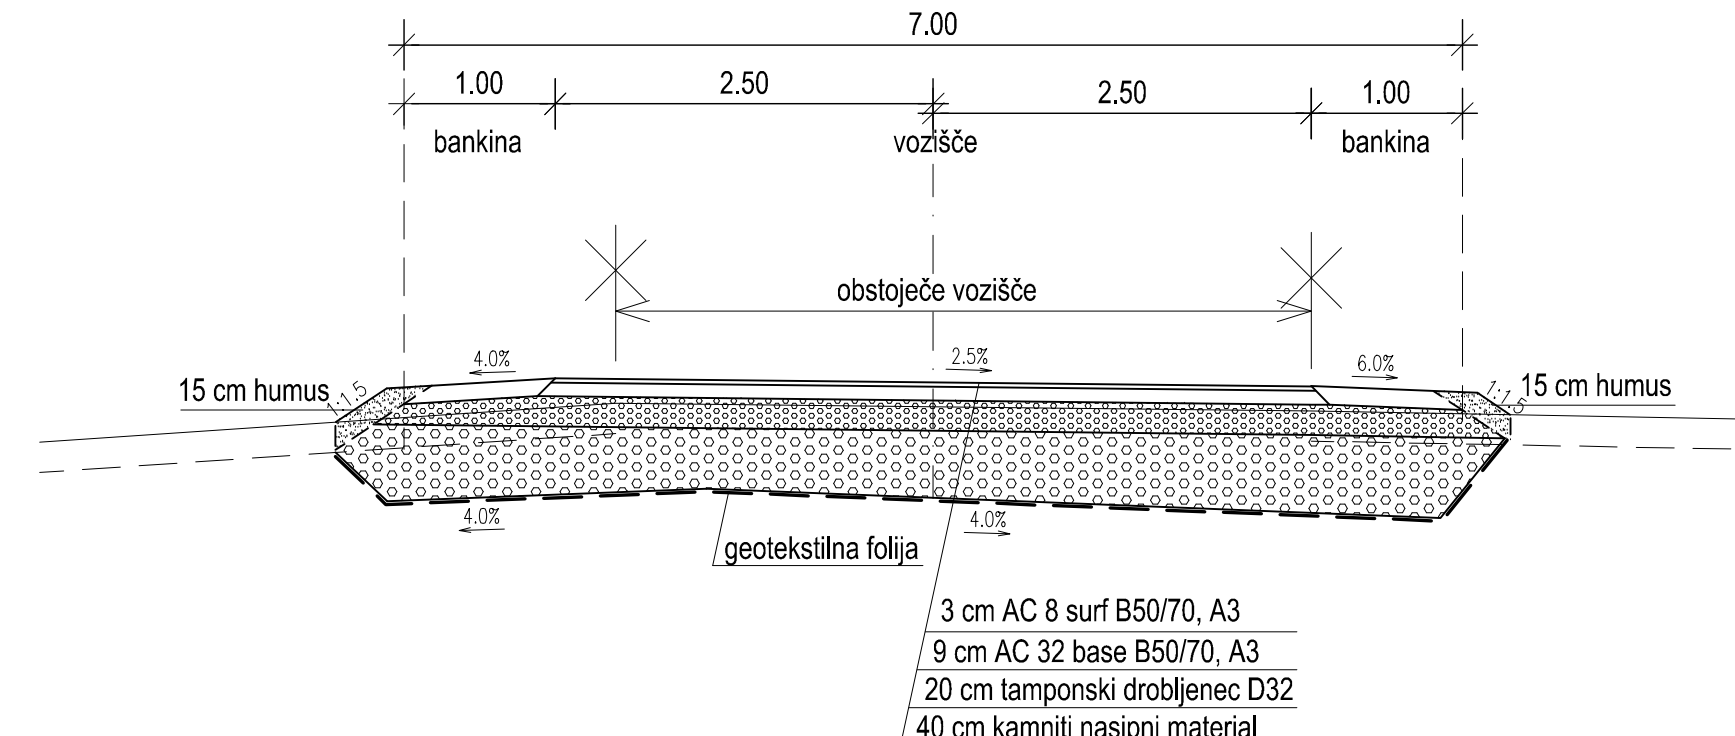


Odsek: P74 - P77

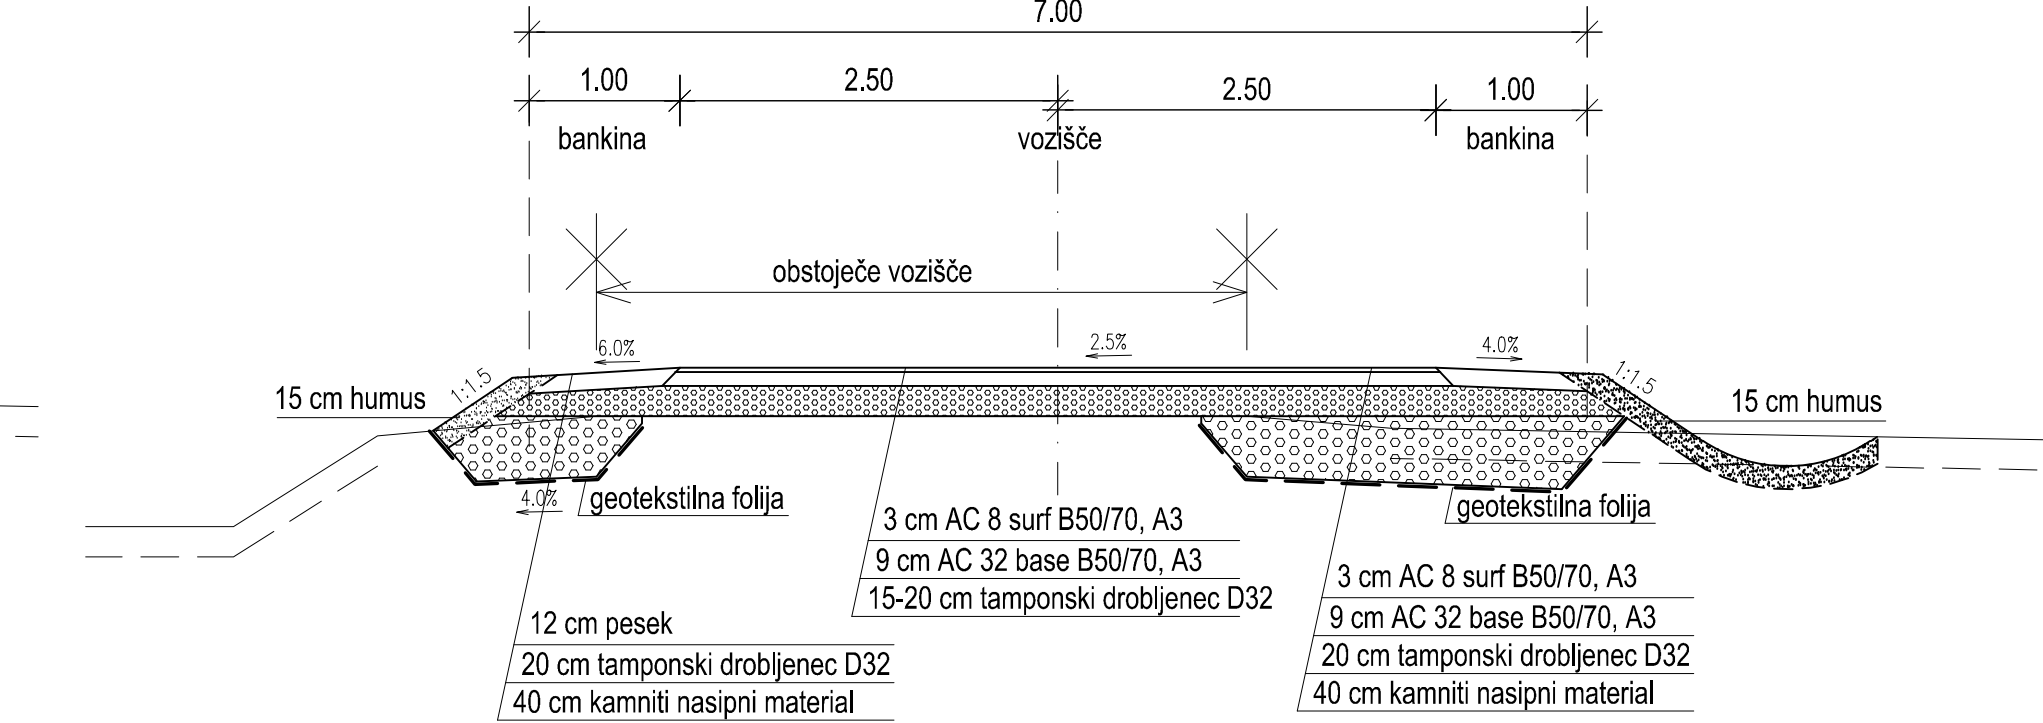


Odsek: P13 - P18, P28 - P39

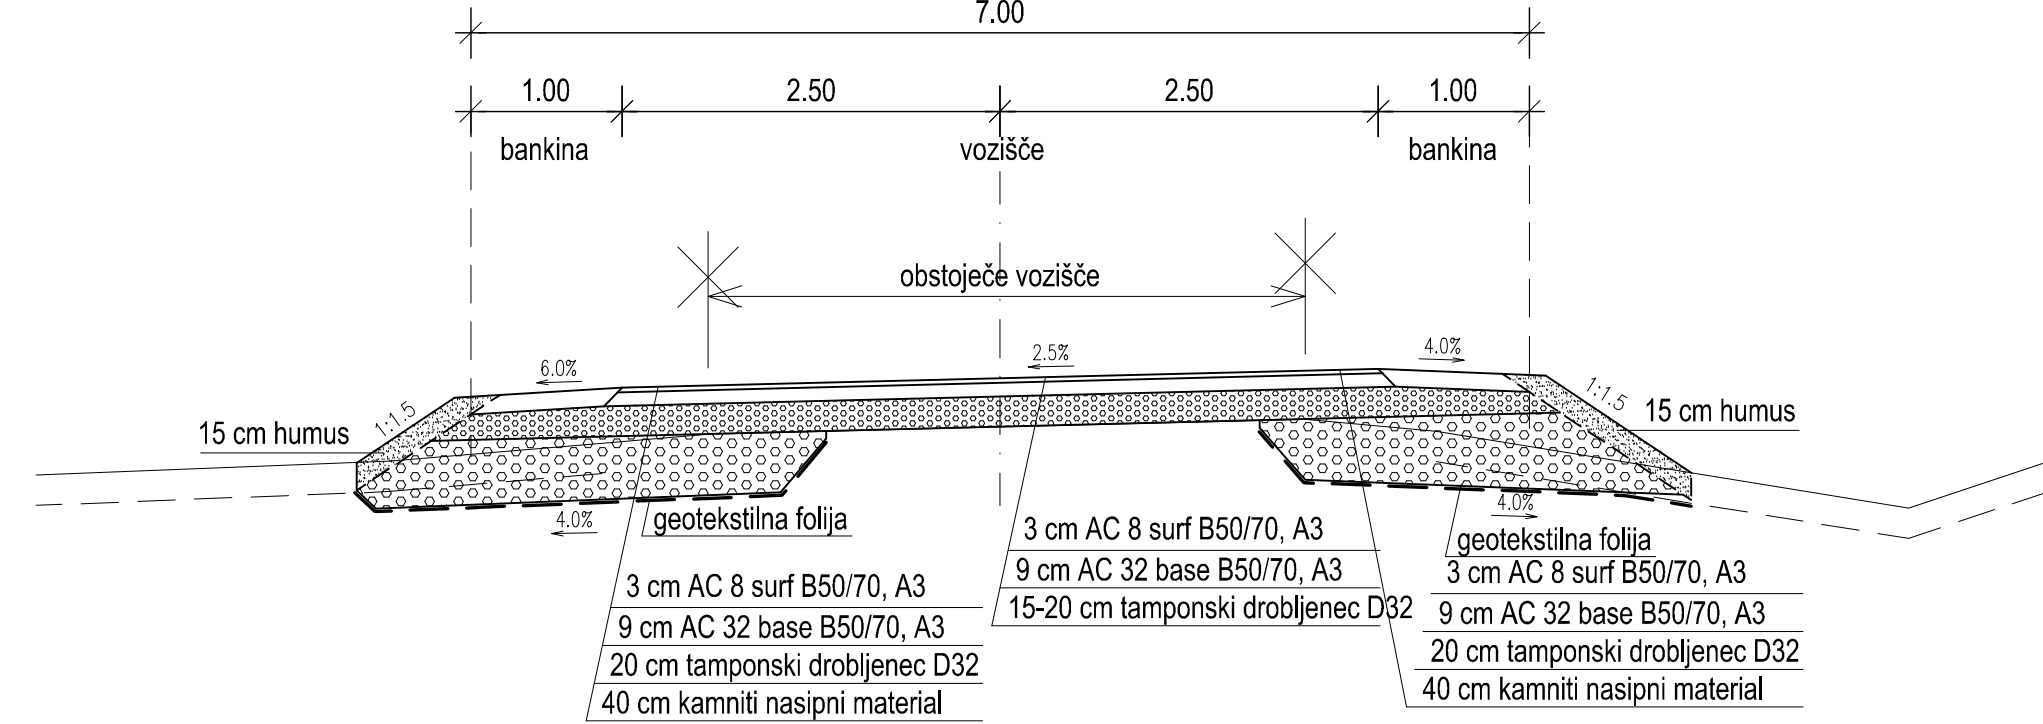


Odsek: P46 - P59

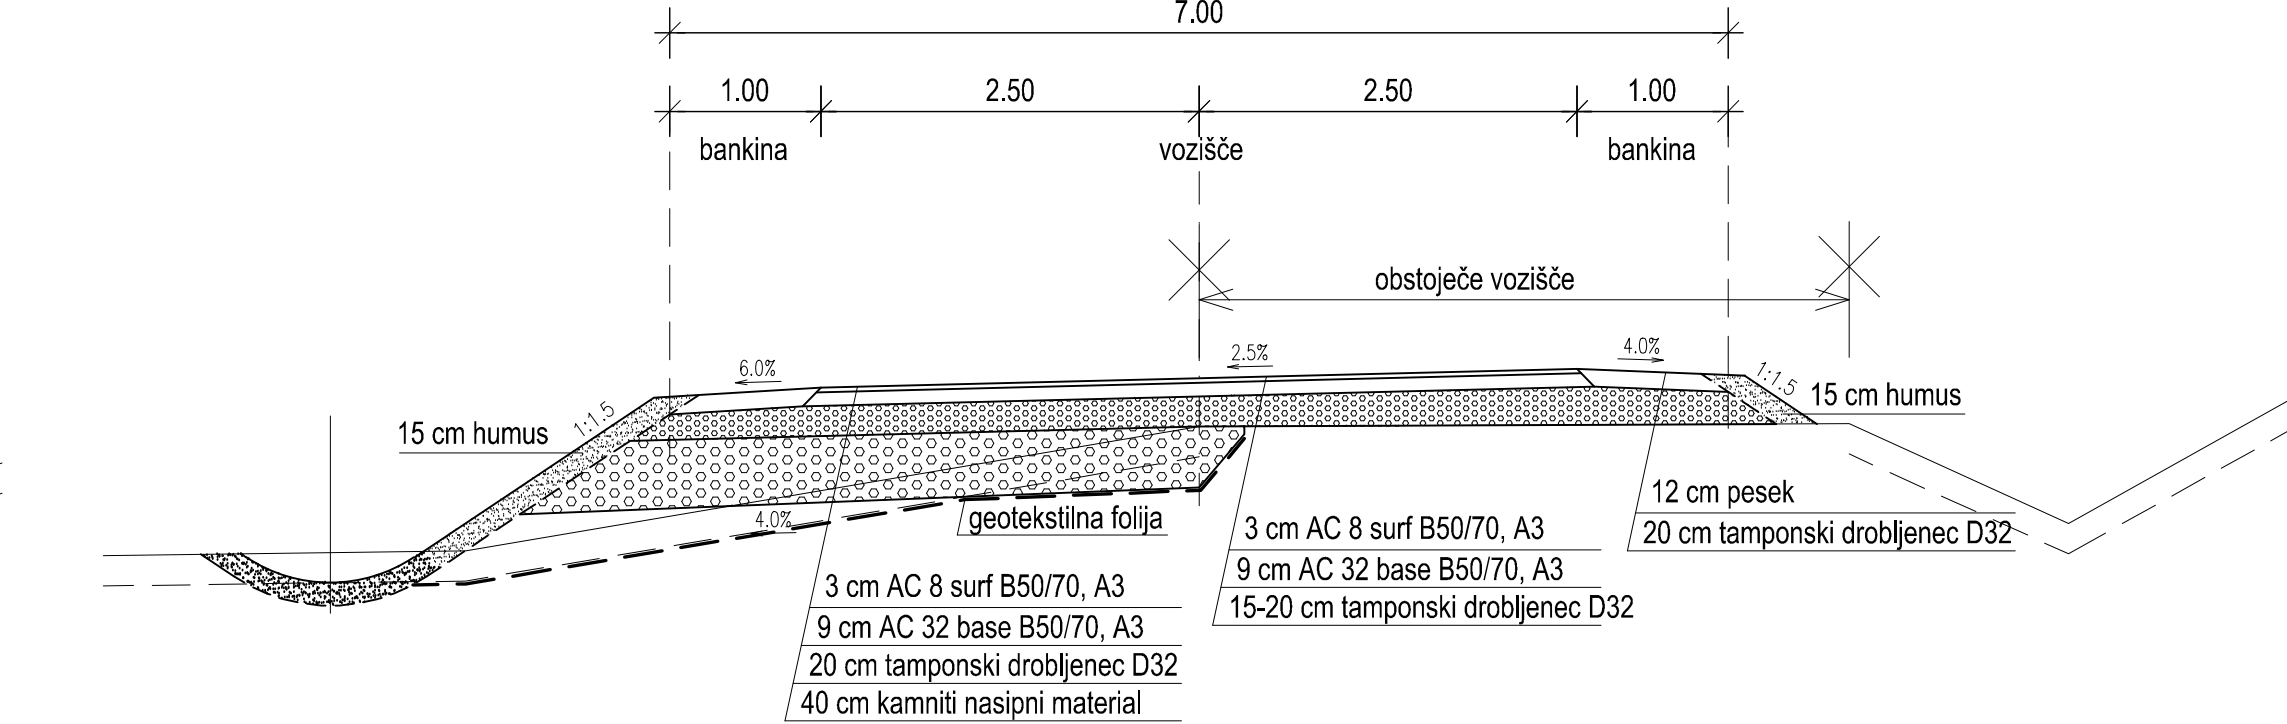

Odsek: P70 - P73

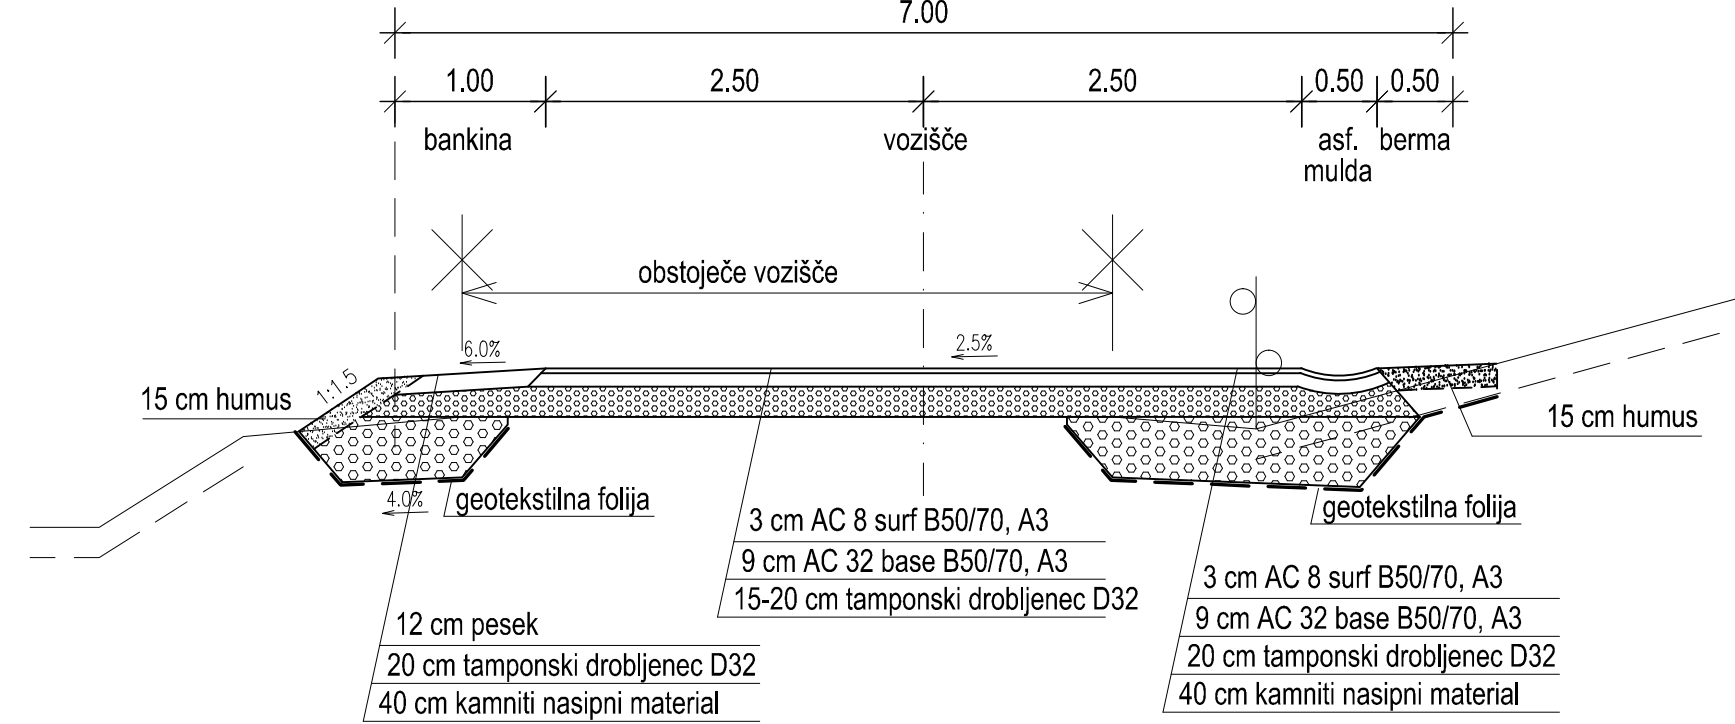

Investitor		spremembe		datum		
Mestna občina Ljubljana Mestni trg 1 1000 LJUBLJANA						
Projektno podjetje		načrt	ime in priimek	ident. št. IZS	podpis	
		OVP :	I. Žugič, u.d.i.g.	G - 0692		
		OP :	I. Žugič, u.d.i.g.	G - 0692		
		obdelat :	P. Salehar, i.g.			
		obdelat :				
Ident. številka IZS : 0248						
objekt/lokacija :		Cesta Gmajnice			Št. proj. :	11-623/16
del objekta :		Odsek od Ceste v Leganco do Poti v Log			Št. načrta :	11-623-3/16
					šifra CC :	2112
vrstna risba :		Karakteristični profil		vrsta načrta :	Načrt gradbenih konstrukcij	
del risbe :		P65 - P88		vrsta projekta :	PZI	
				merilo :	1:50	
				datum :	junij 2016	
št. odseka :		arhivska št. :	faza/objekt :	šifra risbe :		
št. priloge :		G.4		avtor risbe :	GIRI, d.o.o., Ljubljana	
				ident. št. risbe :	11-623-3/16-G.4	