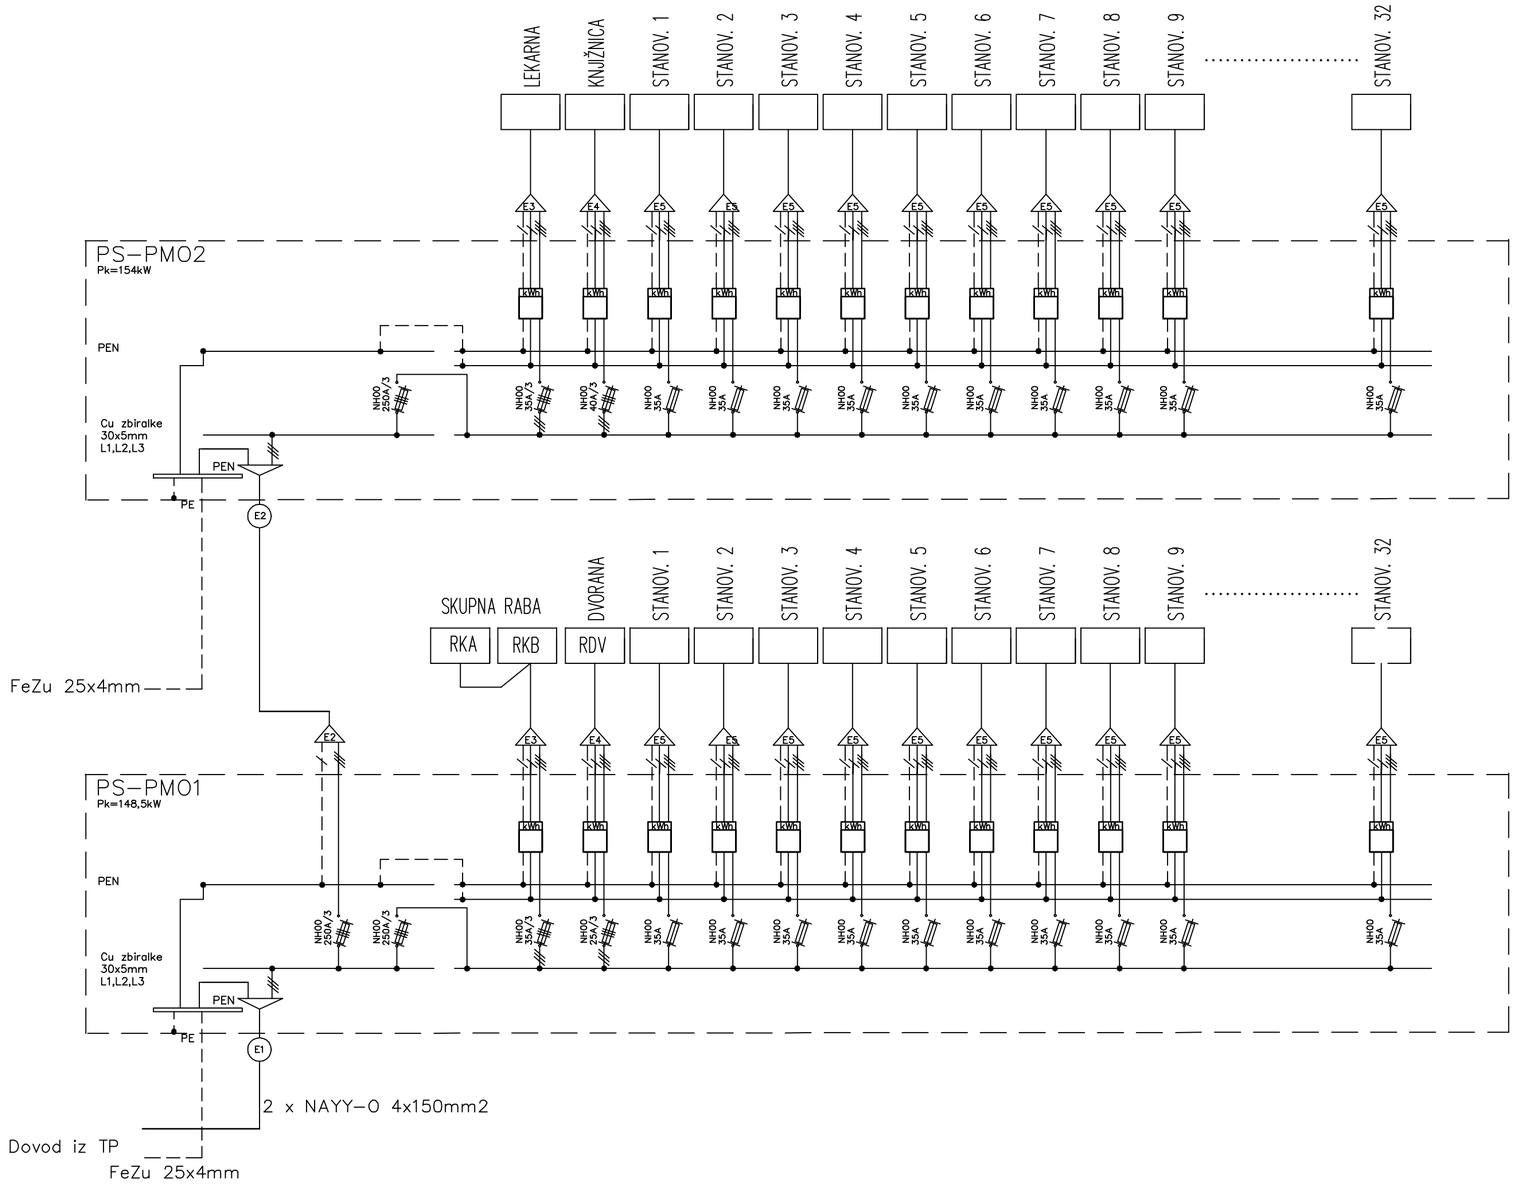

Dimenzije dovodov

E1 – 2 x NA2XY–J 4x150mm2
E2 – NA2XY–J 4x150mm2
E3, E4 – NYY–J 5x16mm2
E5 – NYY–J 3x16mm2

ZAŠČITA

ZAŠČITA PRED NAPETOSTJO UDARA JE PREDVIDNA S SAMODEJNIM ODKLOPOM V TN SISTEMU.

Opombe: | Datum: | Podpis:

Investitor / Naročnik:

JAVNI STANOVANJSKI SKLAD MOL
Zarnikova ulica 3, 1000 Ljubljana

Objekt:

POSLOVNO STANOVANJSKI OBJEKT POLJE IV

Številka projekta: 01/07–2016/II | Faza: PZI
Številka načrta: E01/07–2016/II | Merilo:

Vsebina načrta:

GLAVNI RAZVOD ELEKTRIČNIH INŠTALACIJ

Načrt: ELEKTROINŠTALACIJ
Datum: FEBRUAR 2018 | Številka risbe: 4.16

Projektantska organizacija:

WEGO GREGOR WOLF s.p.
Partizanska cesta 16
9250 Gornja radgona

Odgovorni vodja projekta: Branko Hojnik univ.dipl.inž.arh. | Ident. št. vodje projekta: ZAPS A–0949
Odgovorni projektant elektroinštalacij: Danilo Ambrož univ.dipl.inž.el. | Ident. št. odg. projektanta: E–1345
Projektanti: