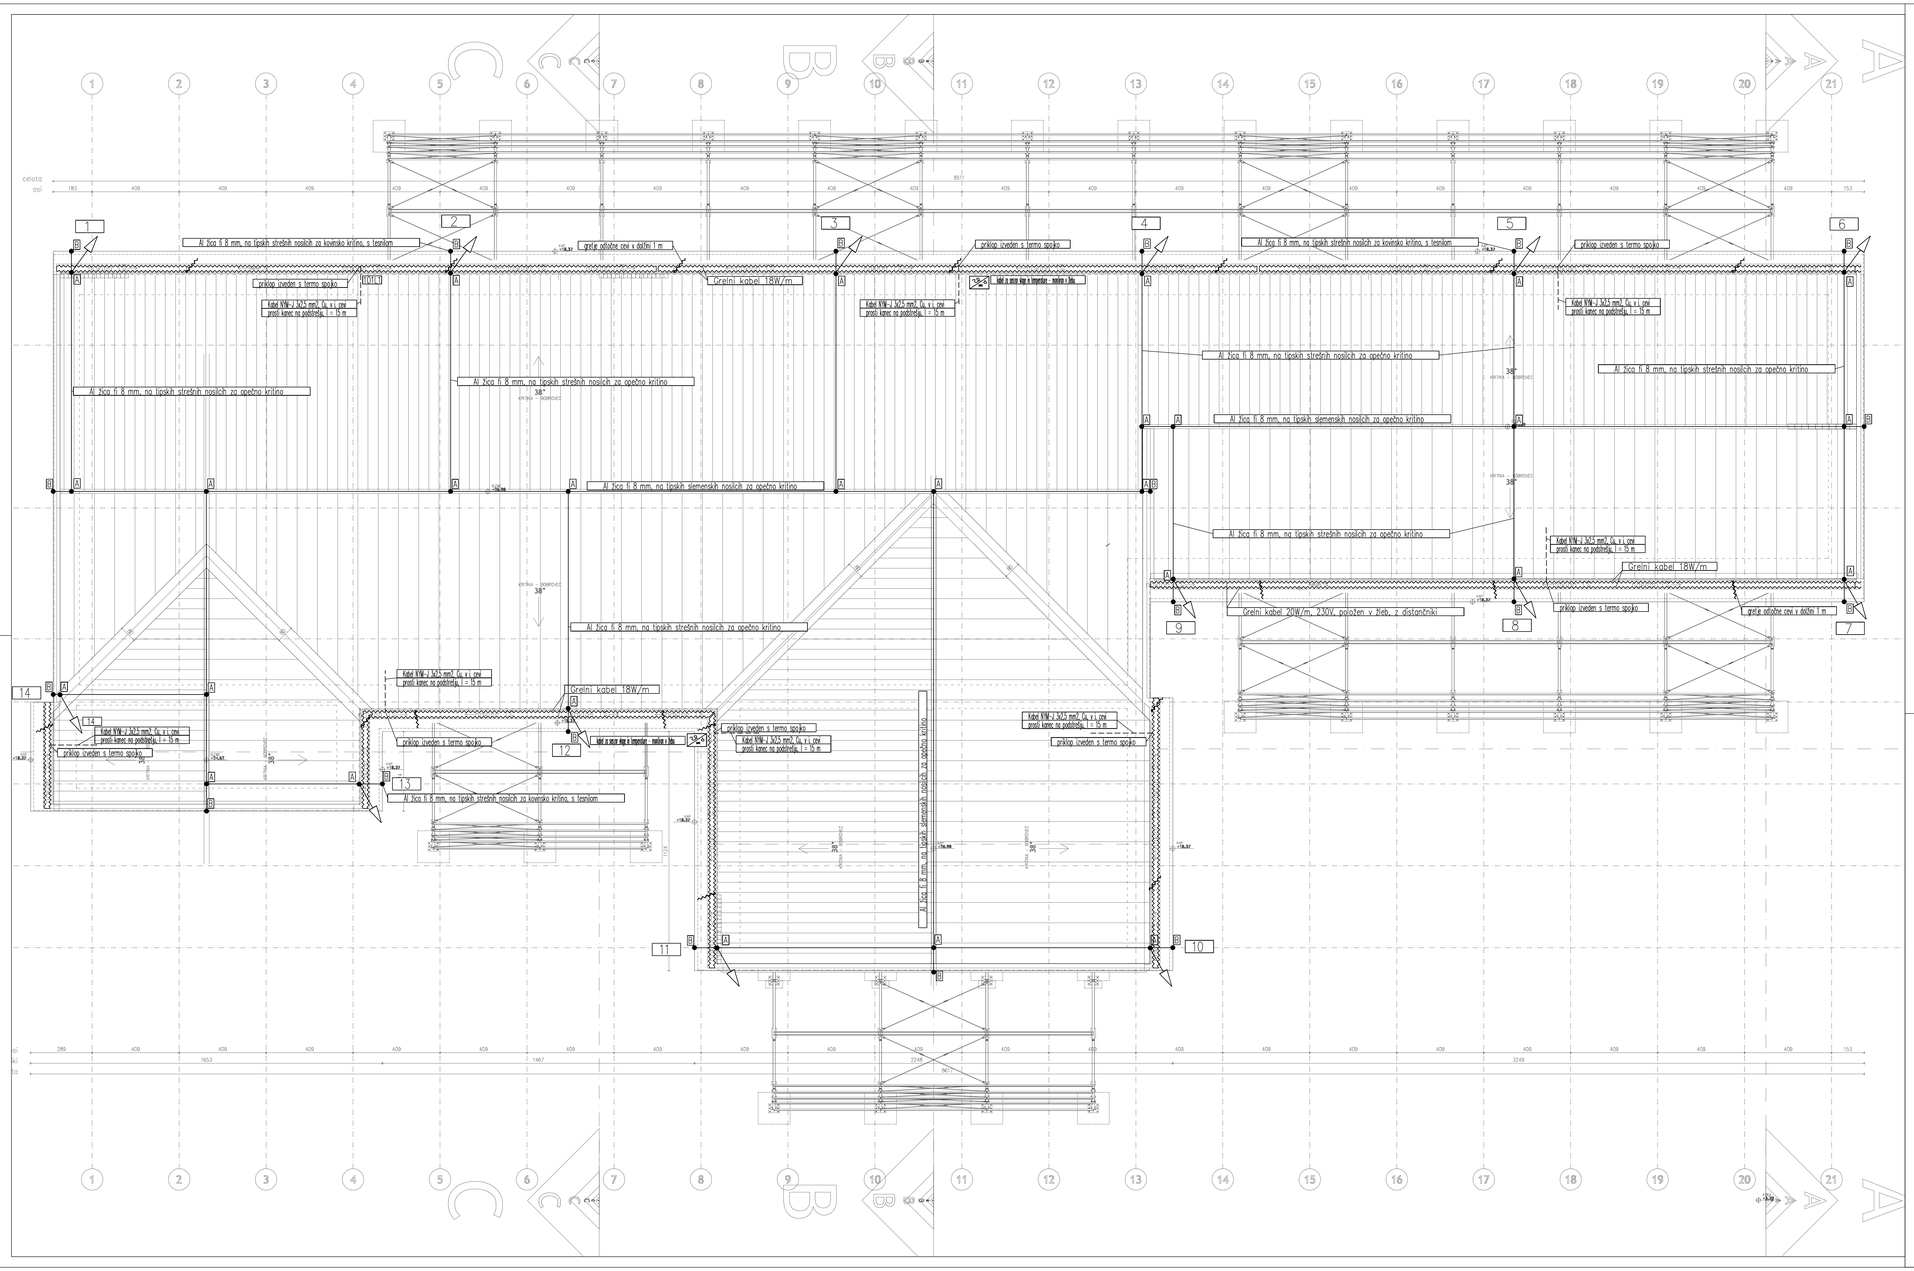

SPREMEMBA	OPIS SPREMEMBE	DATUM	PODPIS

investitor:

Mestna občina Ljubljana
Mestni trg 1, 1000 Ljubljana, Slovenija
t: +386 1 3061000
glavna.pisarna@ljubljana.si
www.ljubljana.si

naročnik:

scapelab

Levstikov trg 4a
1000 Ljubljana
t: +386 1 2003591
f: +386 1 2003598
www.scapelab.com
info@scapelab.com

objekt:

Ena hiša – Celovita ureditev območja Cukrarne in Ambroževega trga z nabrežjem Ljubljanice ter objekti upravnega središča (Galerija Cukrarna)

odgovorni vodja projekta: Marko Studen, univ.dipl.inž.arh., M.Sc. A-1226

odgovorni projektant: Silvo Slekovec, univ.dipl.inž.ele. E-0241

sodelavci:

vrsta projekta: PZI

številka projekta: 2013-04

načrt: 4 ELEKTRIČNE INSTALACIJE IN ELEKTRIČNA OPREMA

številka načrta: ZZD 720/1

vsebina risbe (dokumenta): FAZA F - TLORIS STREHE - ELEKTRIČNE IN STALACUE, STRELOVODNA NAPRAVA

označba risbe (dokumenta): 4-003

revizija: PZI-1

datum: SEPTEMBER 2016

M = 1:100 številka lista: 1/1