

Mestna občina  
Ljubljana

Mestna občina Ljubljana  
Mestni trg 1, 1000 Ljubljana, Slovenija  
t: +386 1 3061000  
glavna.pisarna@ljubljan.si  
www.ljubljana.si

naročnik:

**scapelab**

Levstikov trg 4a  
1000 Ljubljana  
t: +386 1 2003591  
f: +386 1 2003598  
www.scapelab.com  
info@scapelab.com

objekt:

**Ena hiša – Celovita ureditev območja  
Cukrarne in Ambroževega trga z  
nabrežjem Ljubljanice ter objekti  
upravnega središča (Galerija Cukrarna)**

odgovorni vodja projekta:

Marko Studen, univ.dipl.inž.arh., M.Sc.

A-1226

odgovorni projektant:

Igor Vatovec, inž.el.

E-0085

sodelavci:

/

vrsta projekta:

PZI

številka projekta:

2013-04

načrt:

Načrt telekomunikacij - 6

številka načrta:

13-044/TK

vsebina risbe (dokumenta):

Situacija - pregledna

označba risbe (dokumenta):

1

revizija:

PZI-1

datum:


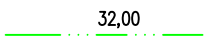





JUNIJ 2016










ni v merilu


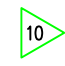




številka lista:

[1]/[9]

LEGENDA

	OBST. TK KABELSKA KANALIZACIJA
	NOVA TK KABELSKA KANALIZACIJA
	OBST. KABELSKI JAŠEK
	OBST. KABELSKI JAŠEK, BETONSKA CEV
	NOV KABELSKI JAŠEK / ZA DIMENZIJO GLEJ RISBO 4
	OBST. KABELSKI JAŠEK, BETONSKA CEV / ZA DIMENZIJO GLEJ RISBO 4
	PRESEK NOVE KABELSKE KANALIZACIJE CEVI PC 110mm

	OBST. TK KABEL
	OBST. ZRAČNI TK KABEL
	OBST. TK KABEL – se ukine
	OBST. ZRAČNI TK VOD – se ukine
	NOV TK KABEL
	NOV ZRAČNI TK KABEL
	OBST. KABELSKA SPOJKA
	NOVA KABELSKA SPOJKA
	ODPIRANJE IN PREDELAVA OBST. KABELSKE SPOJKE

		OBSTOJEČA / NOVA KABELSKA OMARICE V ZIDU
		OBSTOJEČA / NOVA KABELSKA OMARICE NA DROGU
		OBSTOJEČ / NOV KABELSKI RAZDELILEC–OMARA V ZIDU



Mestna občina  
Ljubljana

Mestna občina Ljubljana  
Mestni trg 1, 1000 Ljubljana, Slovenija  
t: +386 1 3061000  
glavna.pisarna@ljubljana.si  
www.ljubljana.si

naročnik:

scapelab

Levstikov trg 4a  
1000 Ljubljana  
t: +386 1 2003591  
f: +386 1 2003598  
www.scapelab.com  
info@scapelab.com


objekt:

Ena hiša – Celovita ureditev območja  
Cukrarne in Ambroževega trga z  
nabrežjem Ljubljanice ter objekti  
upravnega središča (Galerija Cukrarna)

odgovorni vodja projekta:	Marko Studen, univ.dipl.inž.arh., M.Sc.	A-1226
odgovorni projektant:	Igor Vatovec, inž.el.	E-0085
sodelavci:	/	

vrsta projekta:	PZI
številka projekta:	2013-04
načrt:	Načrt telekomunikacij - 6
številka načrta:	13-044/TK
vsebina risbe (dokumenta):	Legenda
označba risbe (dokumenta):	2
revizija:	PZI-1
datum:	JUNIJ 2016
ni v merilu	
številka lista: [2]/[9]	



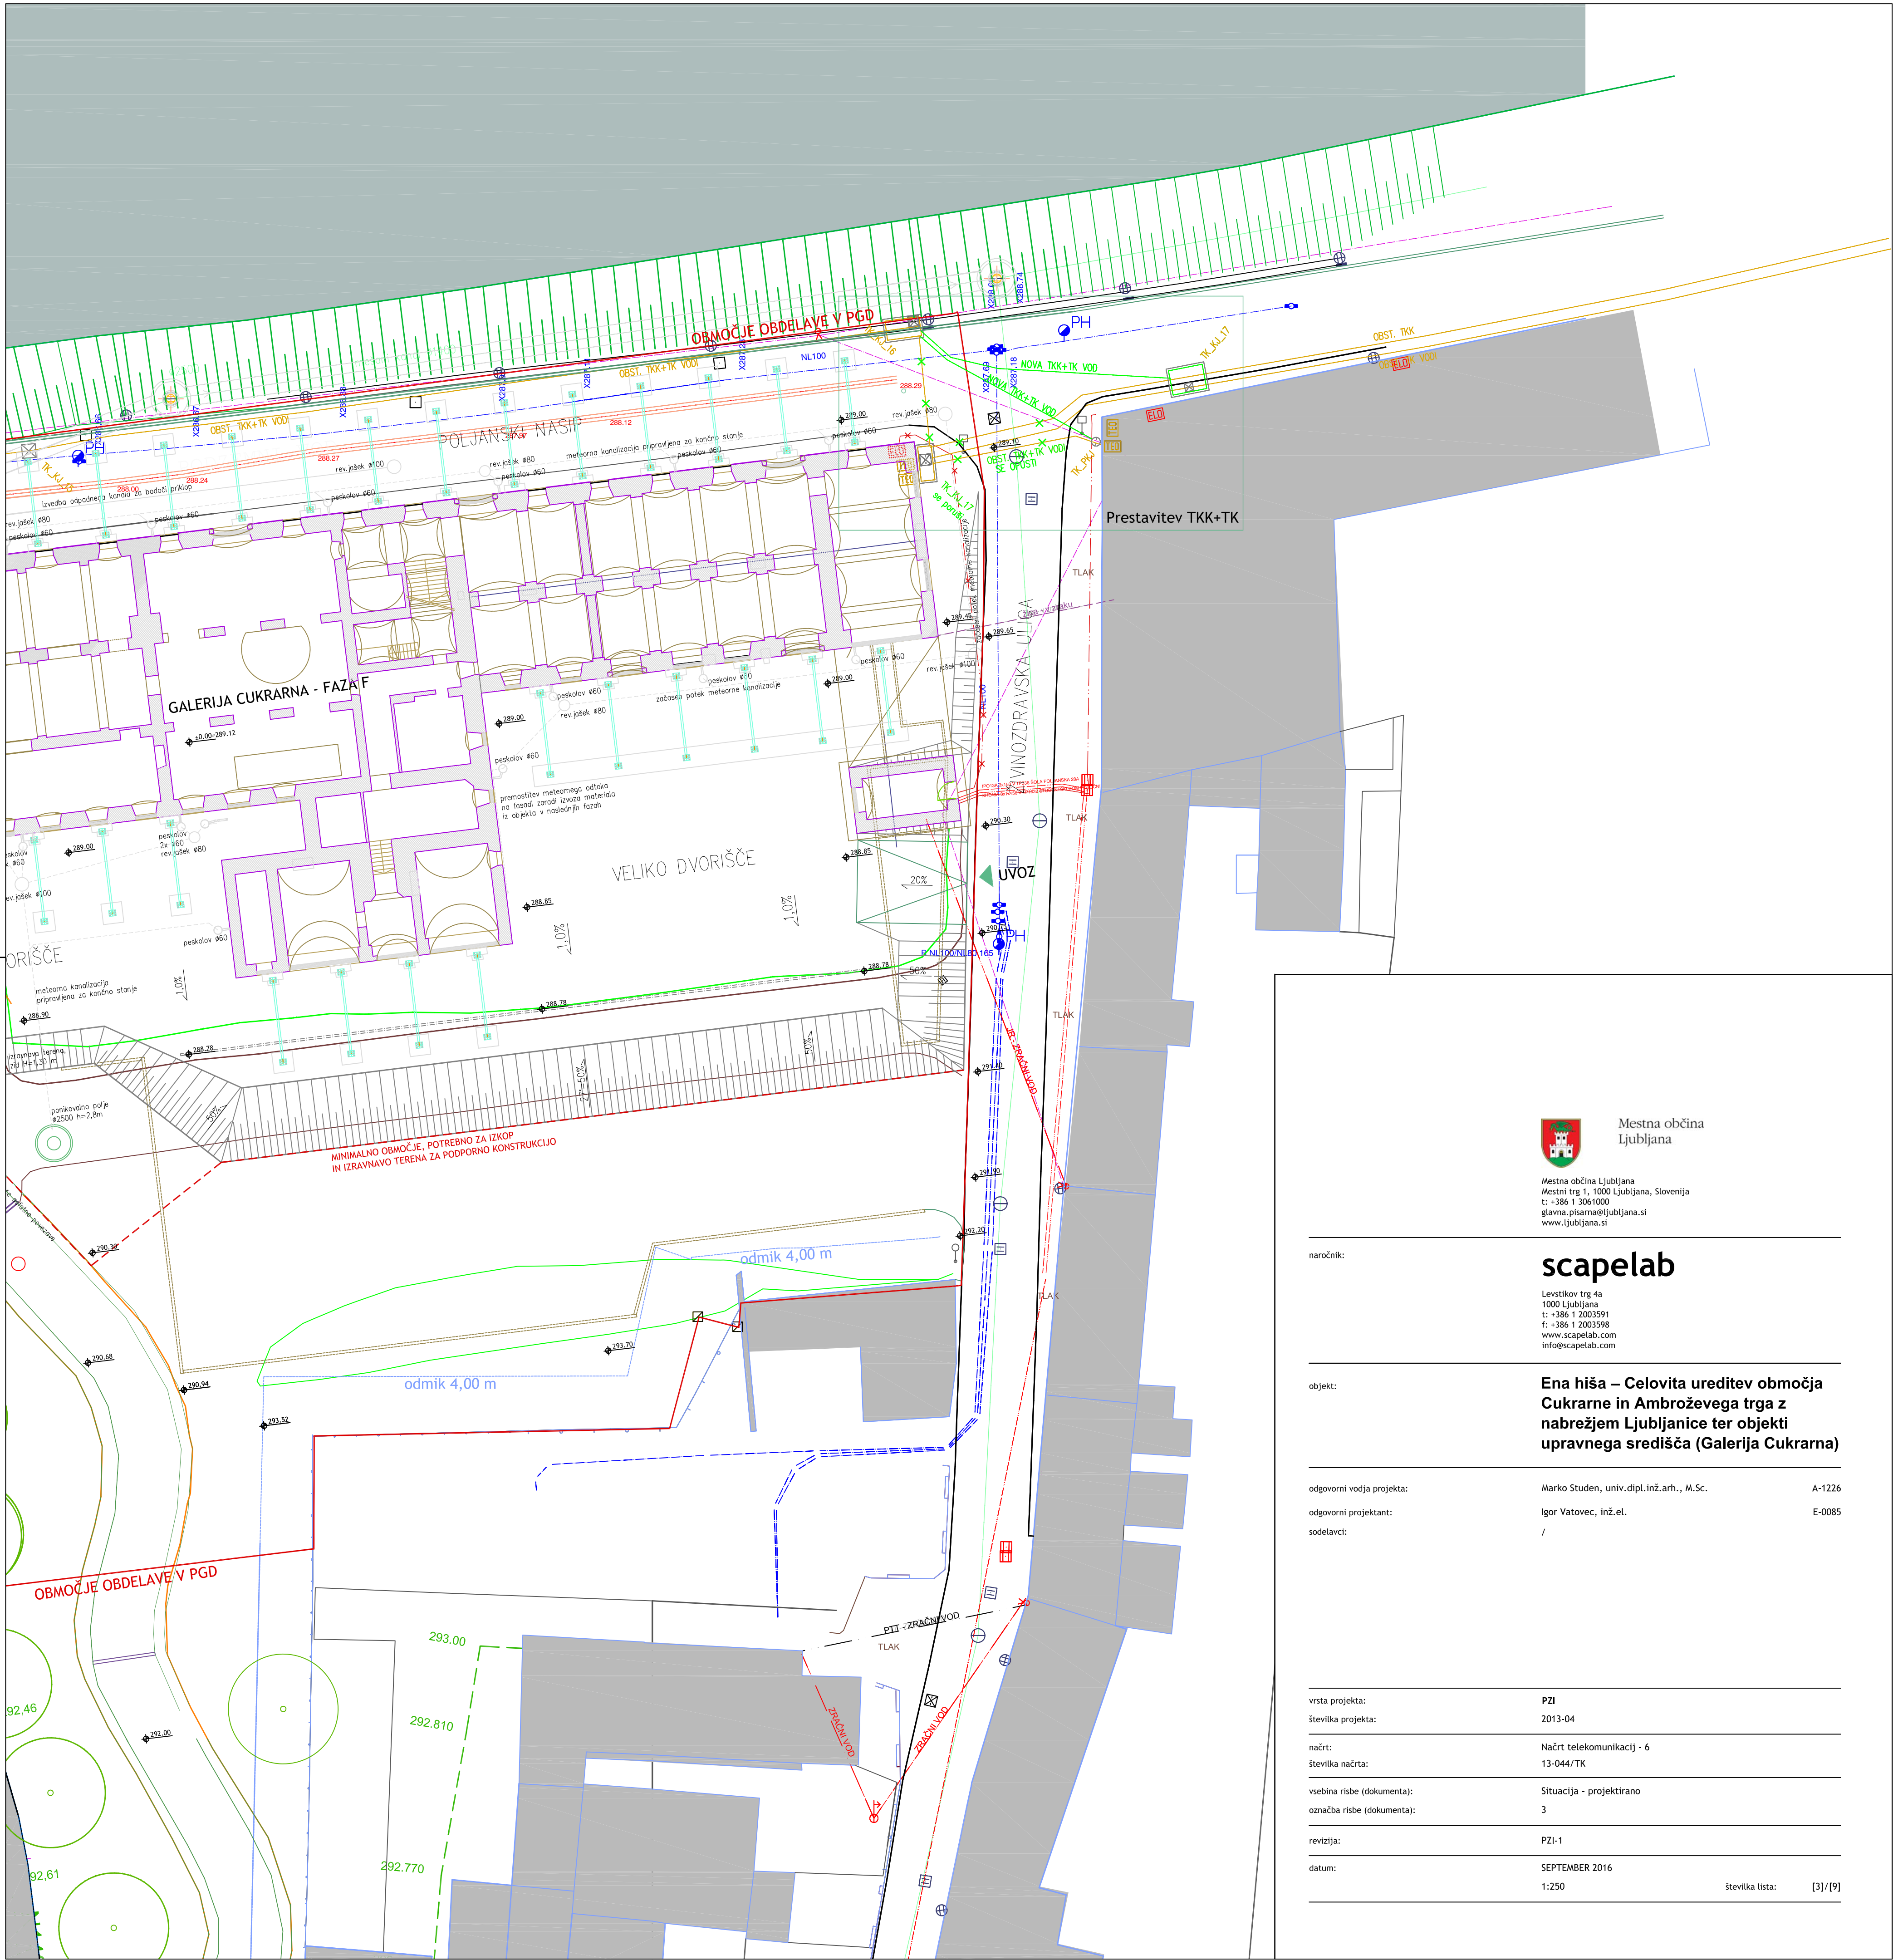

Mestna občina  
Ljubljana

Mestna občina Ljubljana  
Mestni trg 1, 1000 Ljubljana, Slovenija  
t: +386 1 3061000  
glavna.pisarnaa@ljubljana.si  
www.ljubljana.si

naročnik:

**scapelab**

Levstikov trg 4a  
1000 Ljubljana  
t: +386 1 2003591  
f: +386 1 2003598  
www.scapelab.com  
info@scapelab.com

objekt:

**Ena hiša – Celovita ureditev območja  
Cukrarne in Ambroževega trga z  
nabrežjem Ljublanice ter objekti  
upravnega središča (Galerija Cukrarna)**

odgovorni vodja projekta:

Marko Studen, univ.dipl.inž.arh., M.Sc.

A-1226

odgovorni projektant:

Igor Vatovec, inž.el.

E-0085

sodelavci:

/

vrsta projekta:

PZI

številka projekta:

2013-04

načrt:

Načrt telekomunikacij - 6

številka načrta:

13-044/TK

vsebina risbe (dokumenta):

Situacija - projektirano

označba risbe (dokumenta):

3

revizija:

PZI-1

datum:


SEPTEMBER 2016

številka lista:


[3]/[9]



OBSTOJEČE STANJE

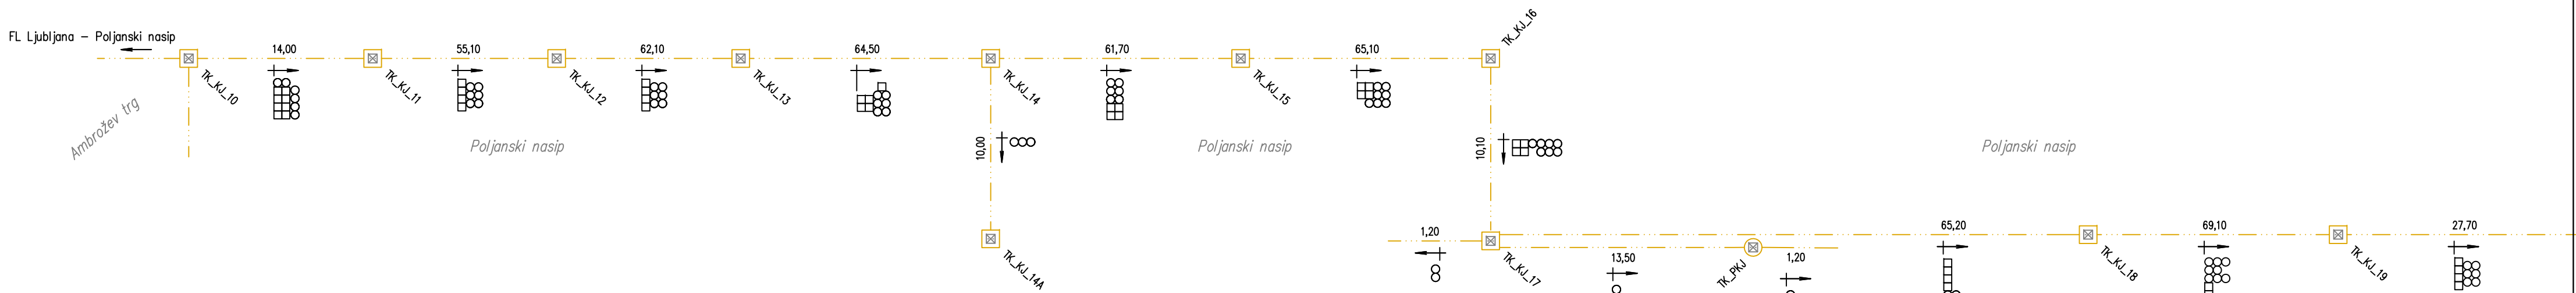

NOVO STANJE

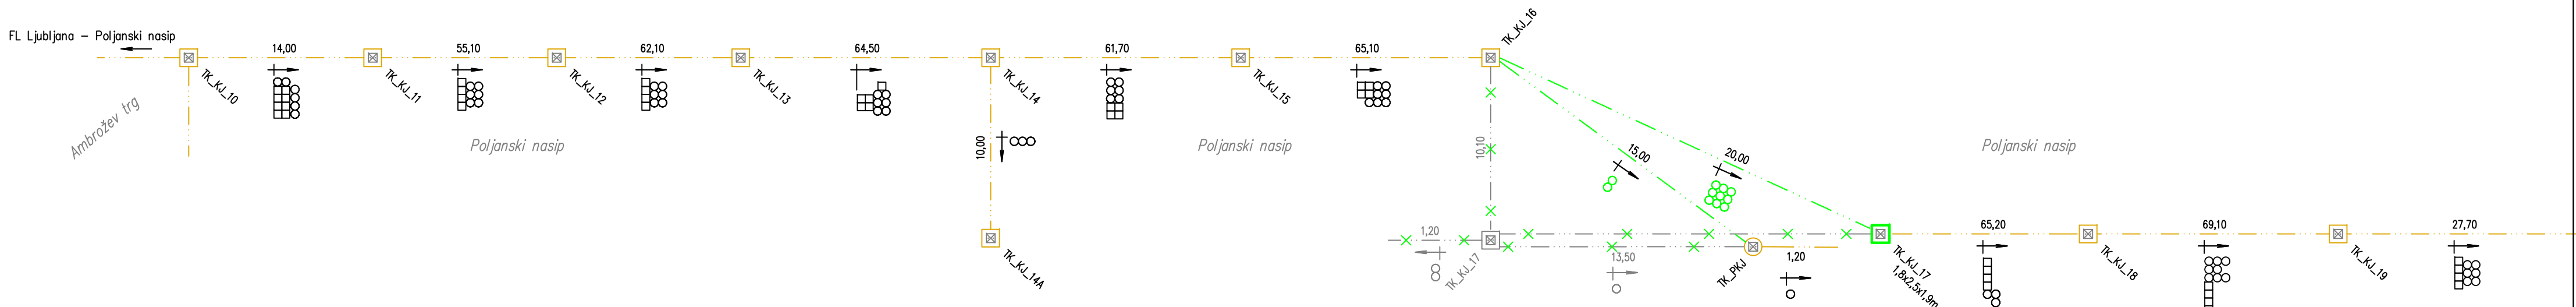

Mestna občina  
Ljubljana

Mestna občina Ljubljana  
Mestni trg 1, 1000 Ljubljana, Slovenija  
t: +386 1 3061000  
glavna.pisarnais@ljubljana.si  
www.ljubljana.si

naročnik:

**scapelab**

Levstikov trg 4a  
1000 Ljubljana  
t: +386 1 2003591  
f: +386 1 2003598  
www.scapelab.com  
info@scapelab.com

objekt:

**Ena hiša – Celovita ureditev območja  
Cukrarne in Ambroževega trga z  
nabrežjem Ljubljanice ter objekti  
upravnega središča (Galerija Cukrarna)**

odgovorni vodja projekta: Marko Studen, univ.dipl.inž.arh., M.Sc. A-1226

odgovorni projektant: Igor Vatovec, inž.el. E-0085

sodelavci: /

vrsta projekta: PZI

številka projekta: 2013-04

načrt: Načrt telekomunikacij - 6

številka načrta: 13-044/TK

vsebina risbe (dokumenta): Shematska risba TK kabelske kanalizacije


označba risbe (dokumenta): 4

revizija: PZI-1

datum: JUNIJ 2016

ni v merilu

Številka lista: [4]/[19]

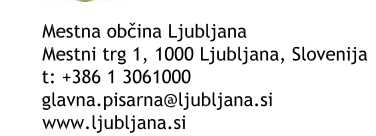

scapelab

Levstikov trg 4a  
1000 Ljubljana  
t: +386 1 2003591  
f: +386 1 2003598  
www.scapelab.com  
info@scapelab.com

**Ena hiša – Celovita ureditev območja  
Cukrarne in Ambroževega trga z  
nabrežjem Ljubljane ter objekti  
upravnega središča (Galerija Cukrarna)**

A-1226

E-0085

1

PZI

2013-04

Načrt telekomunikacij - 6

13-044/TK

Shematska risba TK omrežja, FL Poljanski nasip, kabel KKB-2


5

PZI-


JUNIJ 2016

številka lista: [5]/[9]

OBSTOJEČE STANJE  
kabel TO-211, FL LJUBLJANA-POLJANSKI NASIP

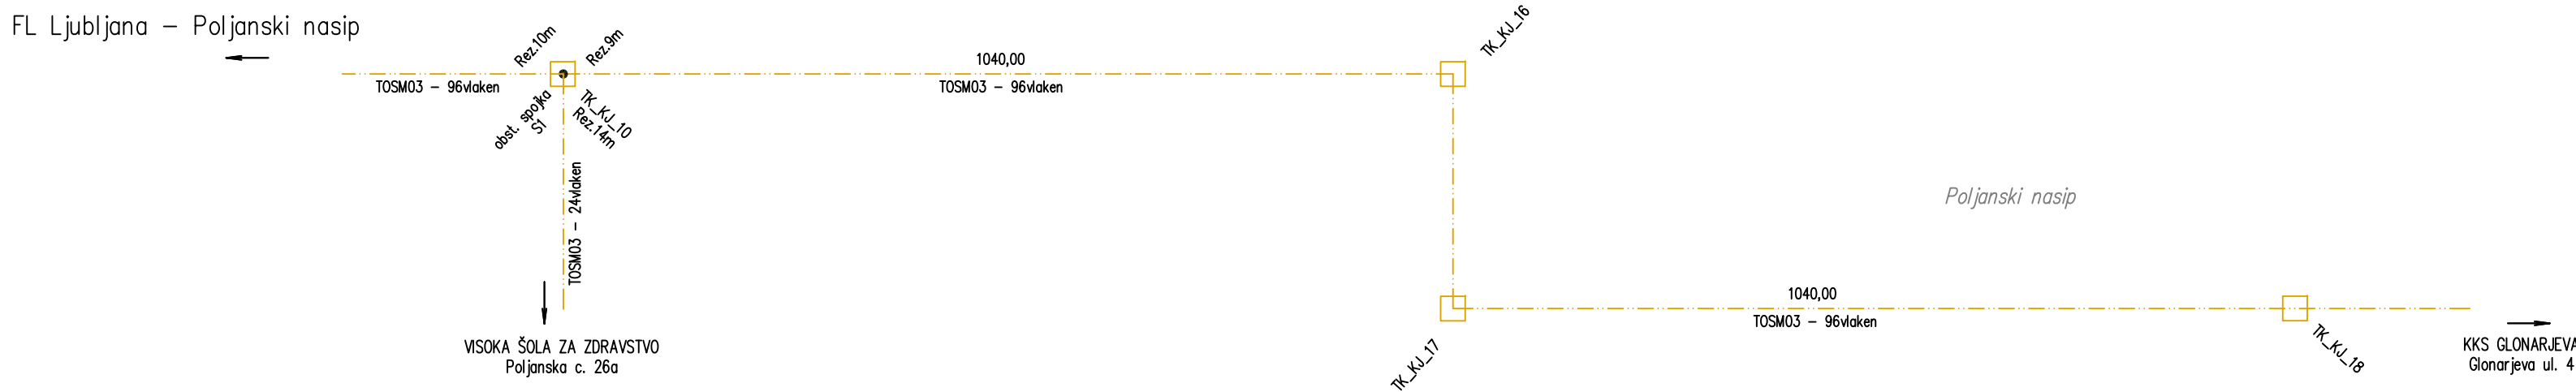

NOVO STANJE  
kabel TO-211, FL LJUBLJANA-POLJANSKI NASIP

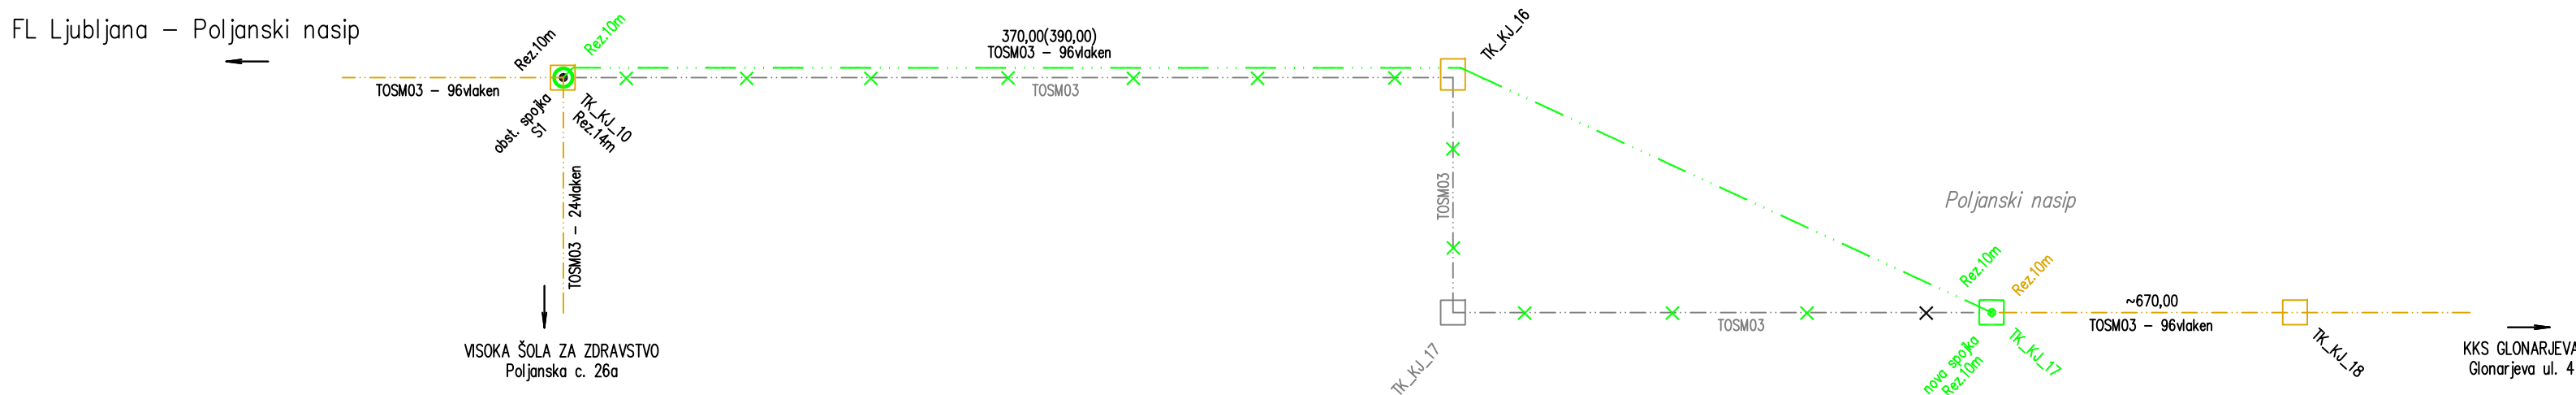

Mestna občina  
Ljubljana

Mestna občina Ljubljana  
Mestni trg 1, 1000 Ljubljana, Slovenija  
t: +386 1 3061000  
glavna.pisarnost@ljubljana.si  
www.ljubljana.si

naročnik:

scapelab

Levstikov trg 4a  
1000 Ljubljana  
t: +386 1 2003591  
f: +386 1 2003598  
www.scapelab.com  
info@scapelab.com

objekt:

Ena hiša – Celovita ureditev območja  
Cukrarne in Ambroževega trga z  
nabrežjem Ljubljanice ter objekti  
upravnega središča (Galerija Cukrarna)

odgovorni vodja projekta:

Marko Studen, univ.dipl.inž.arh., M.Sc.

A-1226

odgovorni projektant:

Igor Vatovec, inž.el.

E-0085

sodelavci:

/

vrsta projekta:

PZI

številka projekta:

2013-04

načrt:

Načrt telekomunikacij - 6

številka načrta:

13-044/TK

vsebina risbe (dokumenta):

Shematska risba TK omrežja, FL Poljanski nasip, kabel TO-211

označba risbe (dokumenta):

6

revizija:

PZI-1

datum:






JUNIJ 2016

ni v merilu






številka lista:

[6]/[9]

POLOŽAJNE ČRTE V METRODIZNI PLOŠNINAH

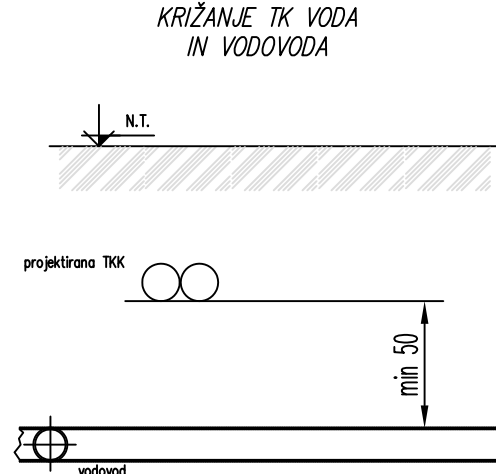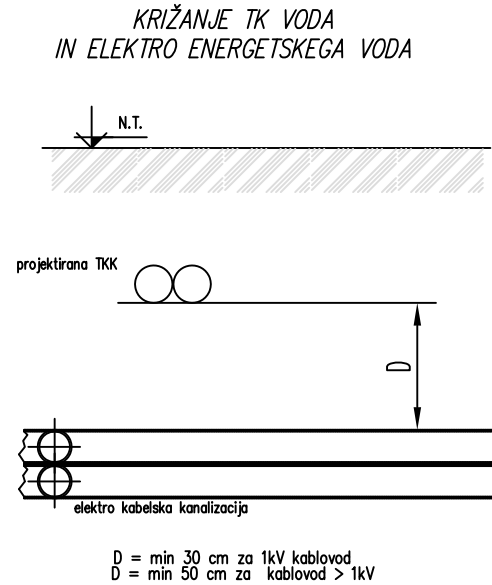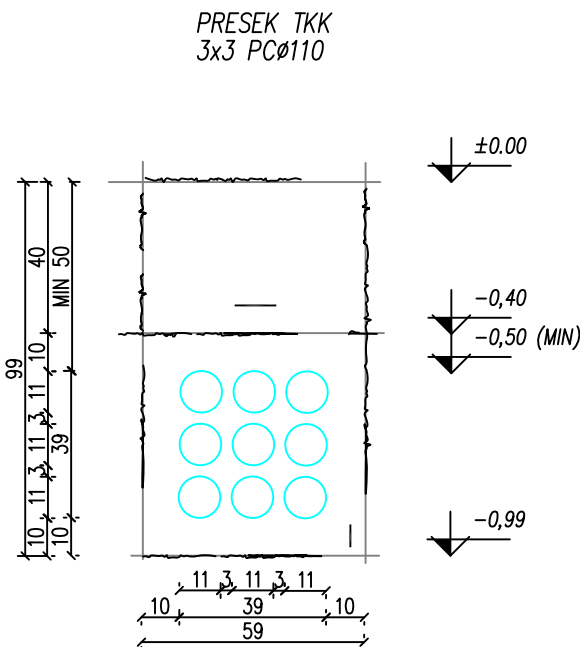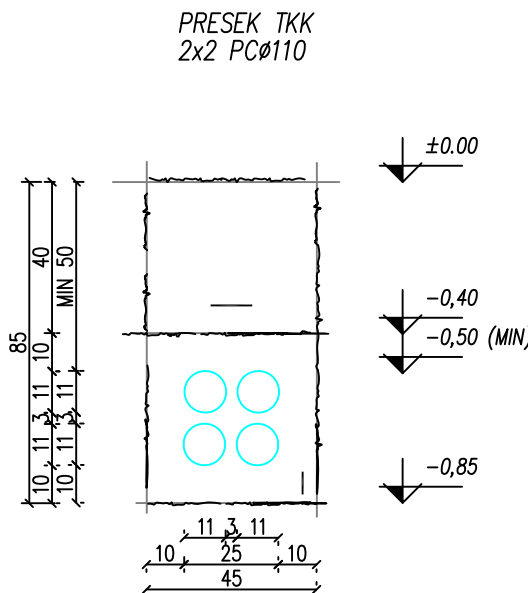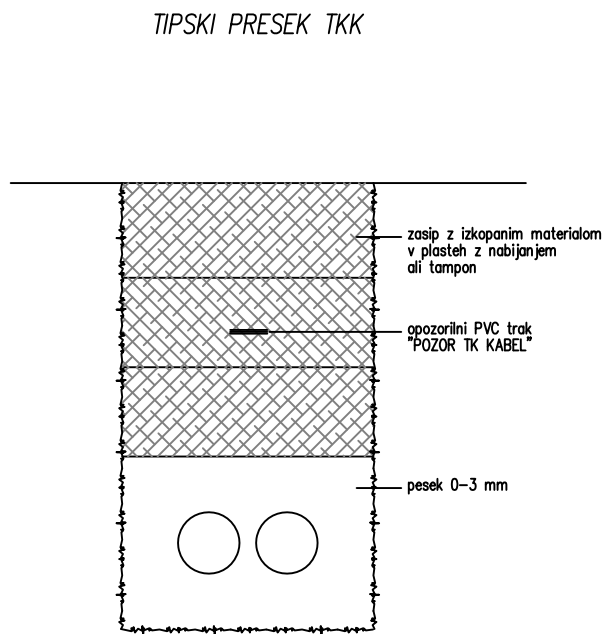

POLOŽAJNE ČRTE V PLOVZNIH PLOŠNINAH

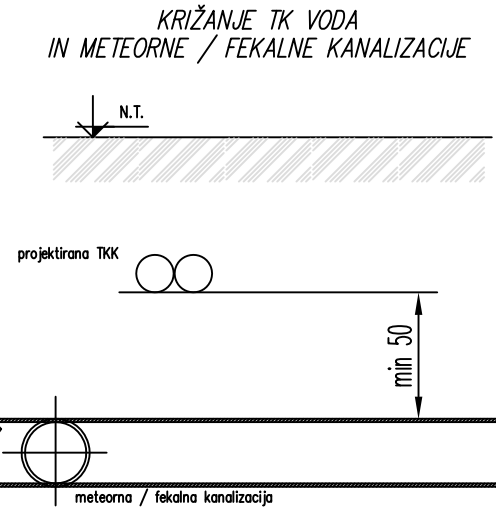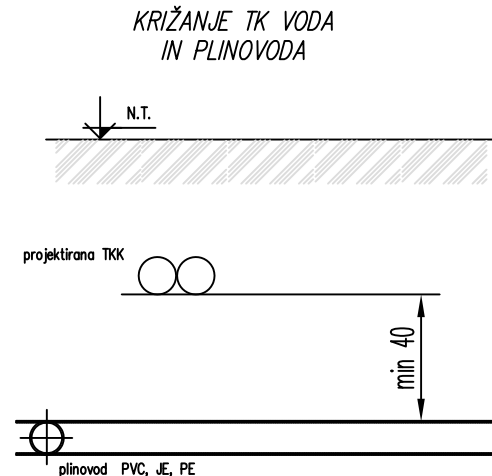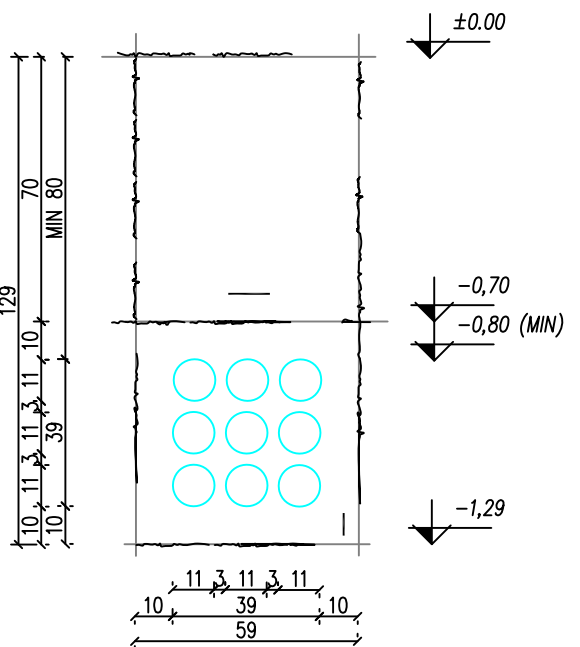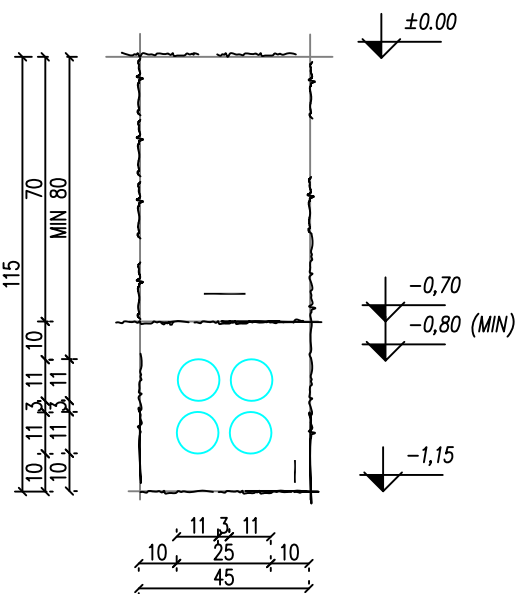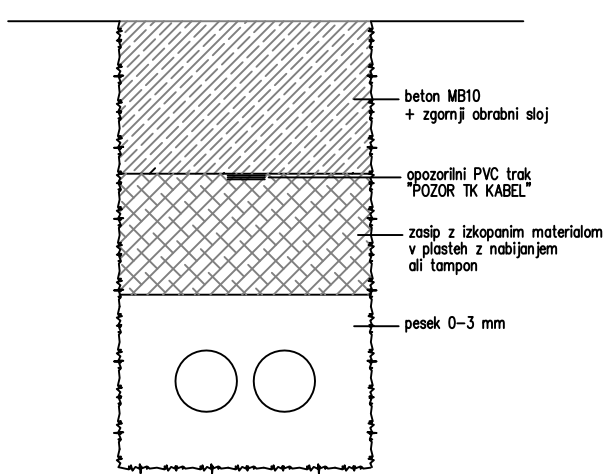

OPOMBA:

- v primeru prehoda TKK preko povoznih površin je potreben sloj (30 cm) betona
- v primeru prehoda TKK preko bolj obremenjenih povoznih površin je potreben beton do viha rova



Mestna občina  
Ljubljana

Mestna občina Ljubljana  
Mestni trg 1, 1000 Ljubljana, Slovenija  
t: +386 1 3061000  
glavna.pisarnais@ljubljana.si  
www.ljubljana.si

naročnik:

scapelab

Levstikov trg 4a  
1000 Ljubljana  
t: +386 1 2003591  
f: +386 1 2003598  
www.scapelab.com  
info@scapelab.com

objekt:

Ena hiša – Celovita ureditev območja  
Cukrarne in Ambroževega trga z  
nabrežjem Ljubljanice ter objekti  
upravnega središča (Galerija Cukrarna)

odgovorni vodja projekta:

Marko Studen, univ.dipl.inž.arh., M.Sc.

A-1226

odgovorni projektant:

Igor Vatovec, inž.el.

E-0085

sodelavci:

/

vrsta projekta:

PZI

številka projekta:

2013-04

načrt:

Načrt telekomunikacij - 6

številka načrta:

13-044/TK

vsebina risbe (dokumenta):

Detalji kabelske trase

označba risbe (dokumenta):

7

revizija:

PZI-1


datum:

JUNIJ 2016

ni v merilu

Številka lista:

[7]/[19]

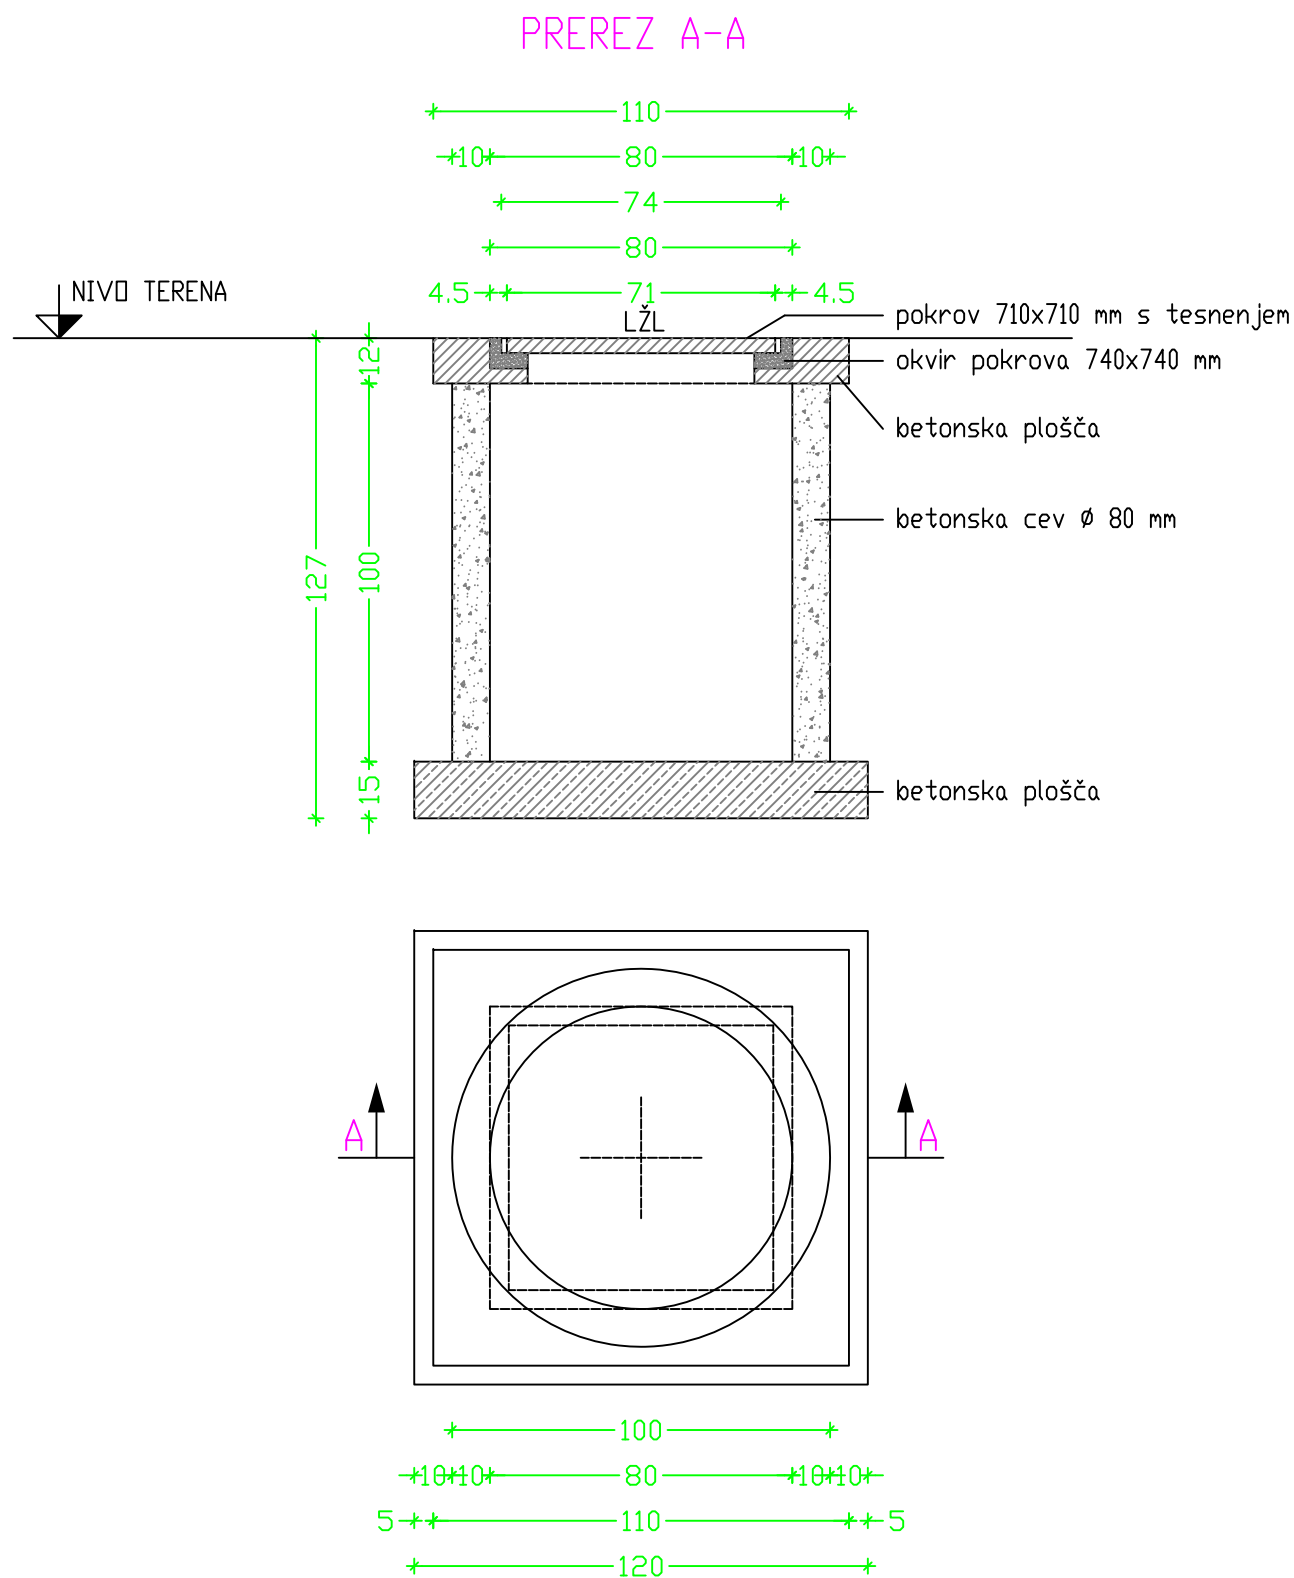

OPOMBA:  
STIK MED BETONSKO PLOŠČO IN B.C. Ø 80 USTREZNO TESNITI



Mestna občina  
Ljubljana

Mestna občina Ljubljana  
Mestni trg 1, 1000 Ljubljana, Slovenija  
t: +386 1 3061000  
glavna.pisarna@ljubljan.si  
www.ljubljana.si

naročnik:

**scapelab**

Levstikov trg 4a  
1000 Ljubljana  
t: +386 1 2003591  
f: +386 1 2003598  
www.scapelab.com  
info@scapelab.com

objekt:

**Ena hiša – Celovita ureditev območja  
Cukrarne in Ambroževega trga z  
nabrežjem Ljubljanice ter objekti  
upravnega središča (Galerija Cukrarna)**

odgovorni vodja projekta:

Marko Studen, univ.dipl.inž.arh., M.Sc.

A-1226

odgovorni projektant:

Igor Vatovec, inž.el.

E-0085

sodelavci:

/

vrsta projekta:

PZI

številka projekta:

2013-04

načrt:

Načrt telekomunikacij - 6

številka načrta:

13-044/TK

vsebina risbe (dokumenta):

Kabelski jašek - BC

označba risbe (dokumenta):

8

revizija:

PZI-1

datum:




JUNIJ 2016

ni v merilu

številka lista:

[8]/[9]



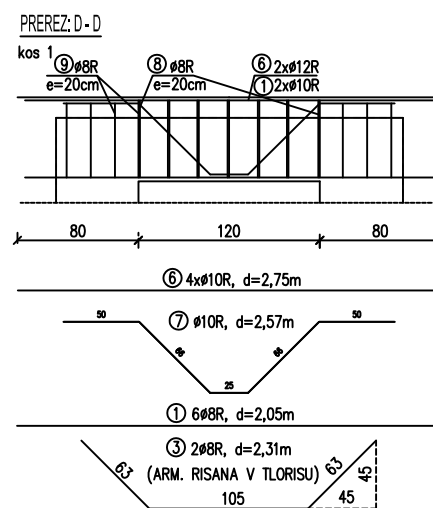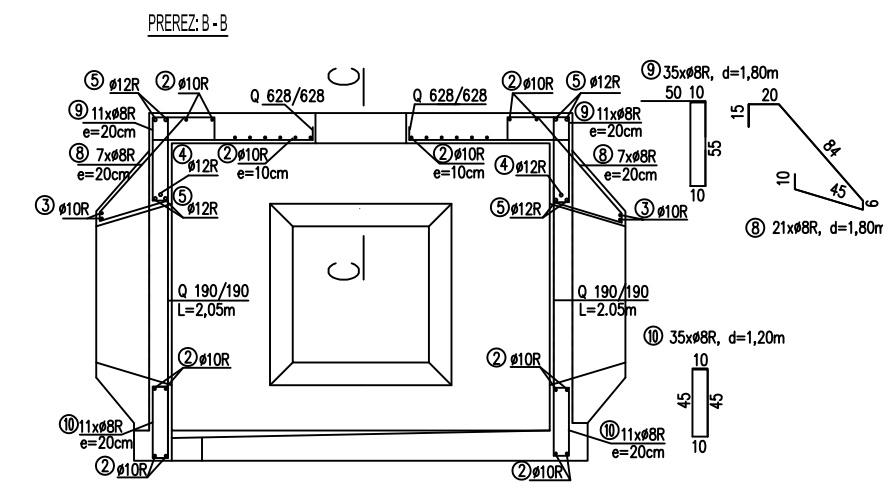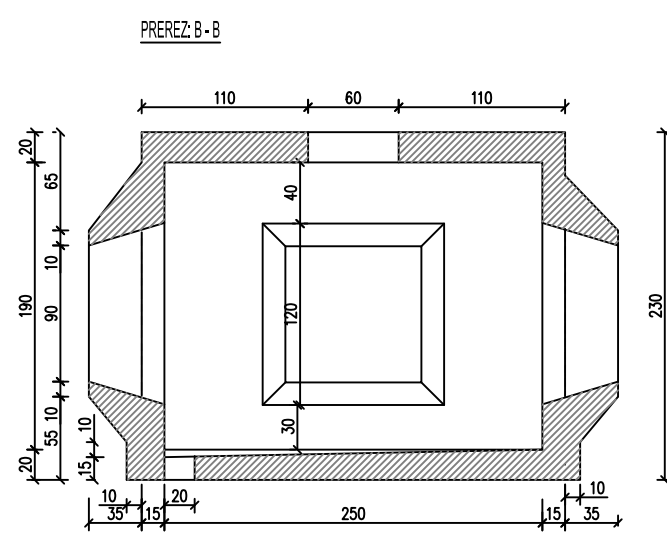

POS		ARMATURA C8R 40				KG		
ST.	KOS	ST.	Ø	KOS	d.m.	#R	#10R	#12
		1	10	14	2.75		25	
		2	10	24	2.05		32	
		3	10	6	2.31		9	
		4	12	4	2.37			9
		5	12	8	2.05			15
		6	12	4	2.75			10
		7	12	2	2.57			5
		8	8	21	1.80	15		
		9	8	35	1.80	25		
		10	8	35	1.20	17		
SKUPAJ KG						57	66	38
						162		

MREŽNA ARMATURA ČBM 50  
 $Q\ 190/190 = 2\ KOS = 68\ KG$   
 $Q\ 628/628 = 0,5\ KOS = 66\ KG$   
**SKUPAJ KG = 134 KG**



Mestna občina  
Ljubljana

Mestna občina Ljubljana  
Mestni trg 1, 1000 Ljubljana, Slovenija  
t: +386 1 3061000  
glavna.pisarna@ljubljana.si  
www.ljubljana.si

naročník:

scapelab

Levstikov trg 4a  
1000 Ljubljana  
t: +386 1 2003591  
f: +386 1 2003598  
www.scapelab.com  
info@scapelab.com

objekt:

**Ena hiša – Celovita ureditev območja  
Cukrarne in Ambroževega trga z  
nabrežjem Ljubljane ter objekti  
upravnega središča (Galerija Cukrarna)**

odgovorni vodja projekta:

Marko Studen, univ.dipl.inž.arh., M.Sc.

A-1226

odgovorni projektant:

Igor Vatovec, inž.el.

E-0085

sodelavci:

1

vrsta projekta:

PZI

Številka projekta:

2013-04

načrt:

Načrt telekomunikacij - 6

številka načrta:

13-044/TK

vsebinska risba (dokumenta):

Kabelski jašek 1,8x2,5x1,9m

označba risbe (dokumenta):

9

revizija:

PZI-1

datum:

JUNIJ 2016

številka lista: [9]/[9]