



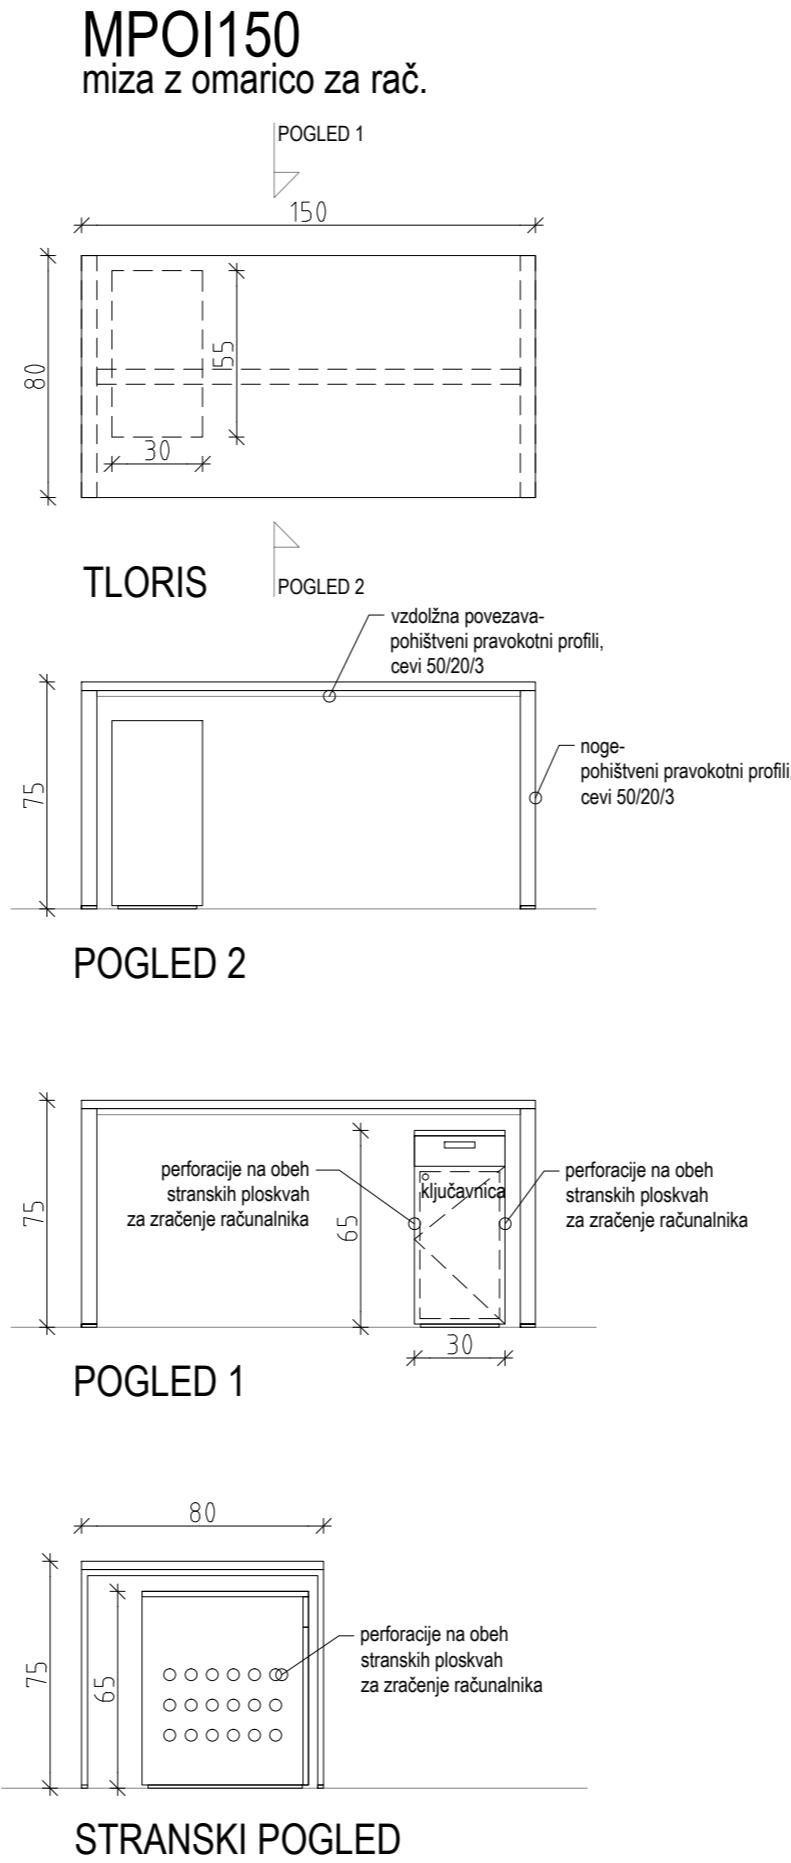


Projektant: PROJEKT. NOVA BORICA				
Investitor: Mestna občina Ljubljana Mestni trg 1, 1000 Ljubljana				
Objekt: ZAVETIŠČE ZA ŽIVALI V LJUBLJANI - GMAJNICE				
Vrsta načrta: 7/2 - NAČRT OPREME		Risba: TLORIS PRITILČJA OBJEKT B		
Vrsta projektne dokumentacije: P21		Merilo: 1:100		
		Odgovorni vodja projekta: TEJA SAVELLI, univ.dipl.inž.arh.		
		Odgovorni projektant: TEJA SAVELLI, univ.dipl.inž.arh.		
		Sodelavci: TINE KLJUN, dipl.mag.arch./ TINKARA KODELA u.d.a.		
		Datum: MAJ 2017		
		Spremembe: /		
		Številka načrta: 13381_7/2		
		Številka projekta: 13381		
		Številka lista: B.1		

B.3.1
večnamenski pr.
13,88
keramika

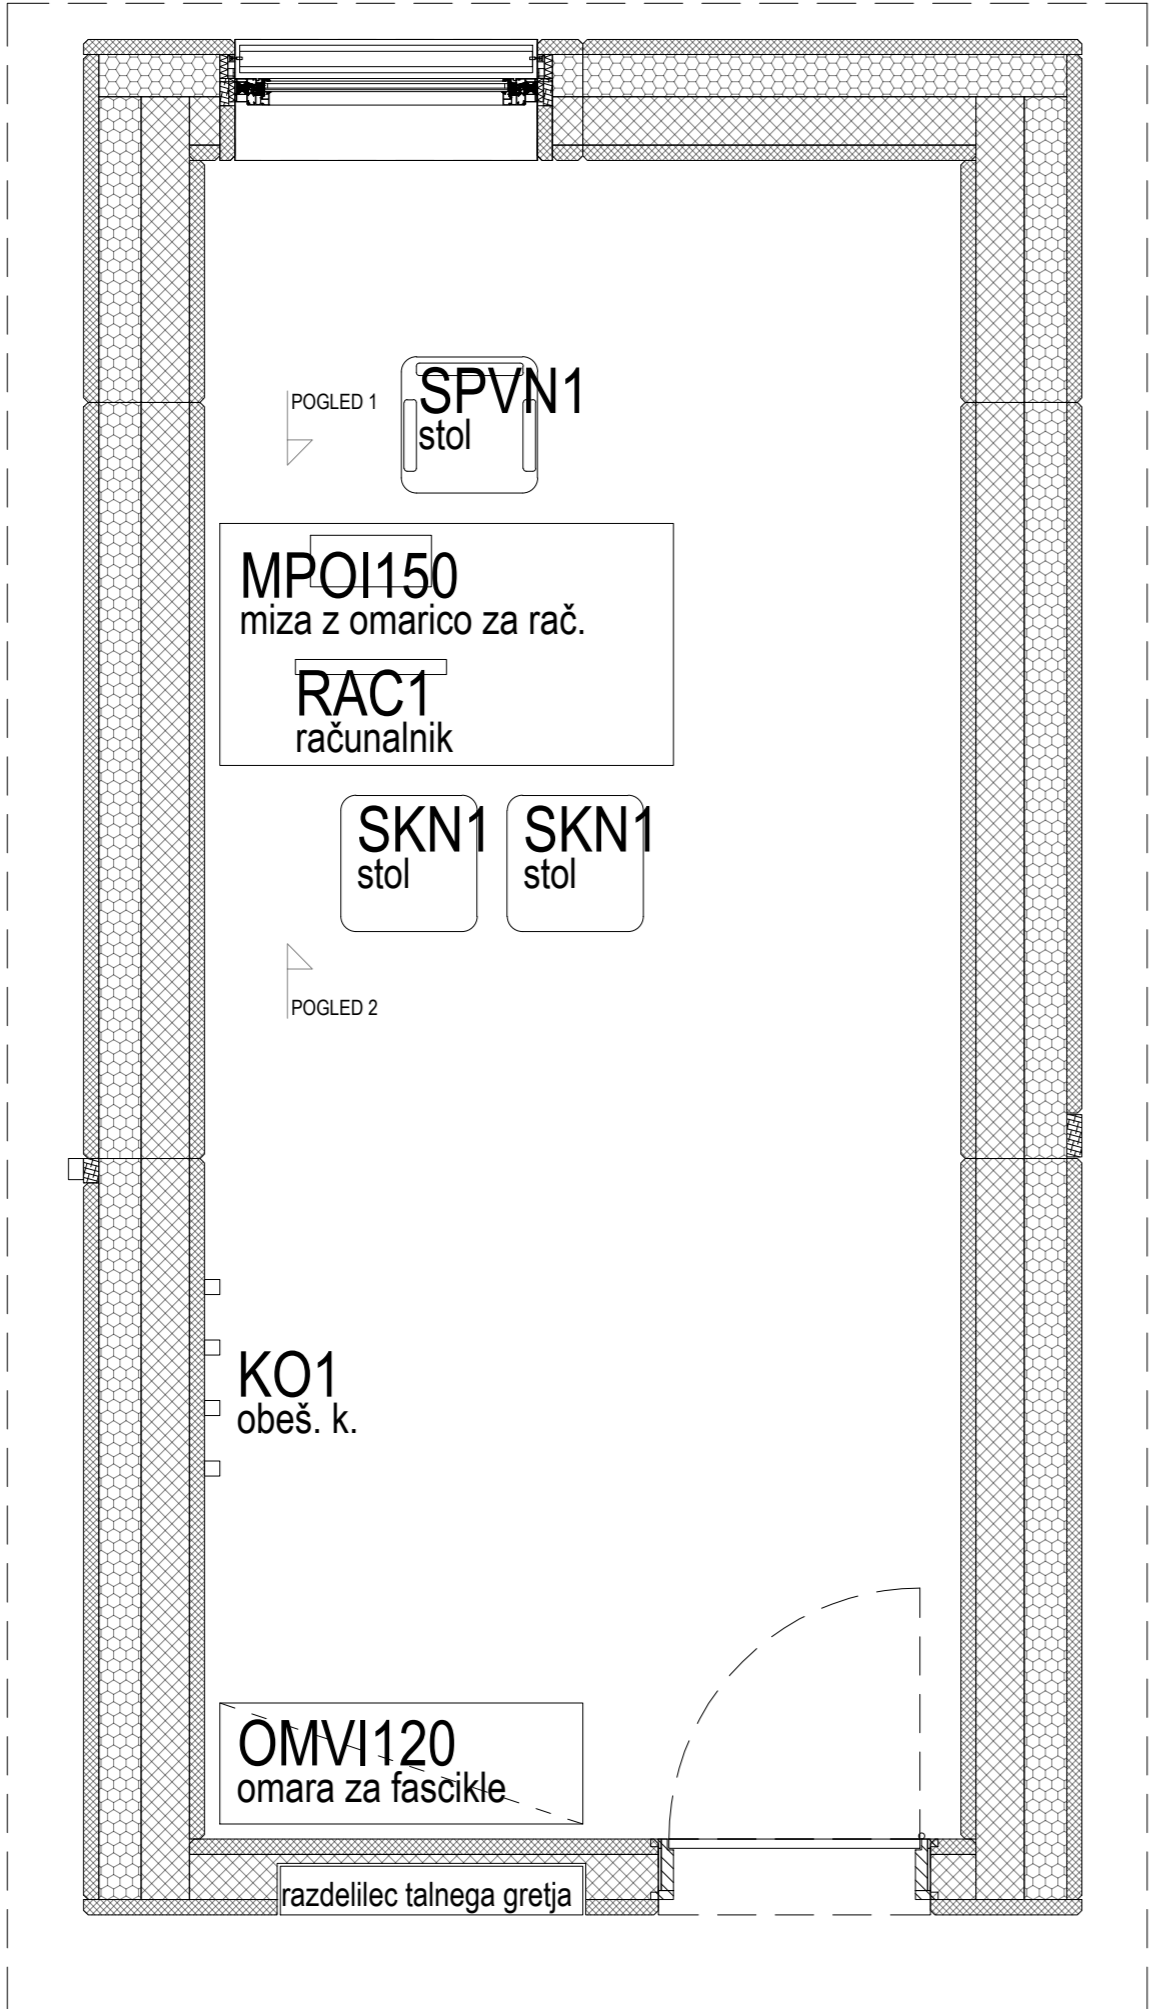


Projektant: PROJEKT NOVA GORICA			Risba: SHEMA OPREME, objekt B, prostor B.3.1.		
Investitor:			Merilo: 1:25		
Mestna občina Ljubljana Mestni trg 1, 1000 Ljubljana			Objekt:		
ZAVETIŠČE ZA ŽIVALI V LJUBLJANI - GMAJNICE			Odgovorni vodja projekta: TEJA SAVELLI, univ.dipl.inž.arh.		Id. št. : A-1389
			Odgovorni projektant: TEJA SAVELLI, univ.dipl.inž.arh.		Id. št. : A-1389
Vrsta načrta: 7/2 - NAČRT OPREME			Sodelavci: TINE KLJUN, doft.mag.arch./ TINKARA KODELJA u.d.a.		
Vrsta projektne dokumentacije: PZI	Številka načrta: 13381_7/2	Številka projekta: 13381	Datum: MAJ 2017	Spremembe: /	Številka lista: B.2


B.3.2
večnamenski pr.
13,88
keramika

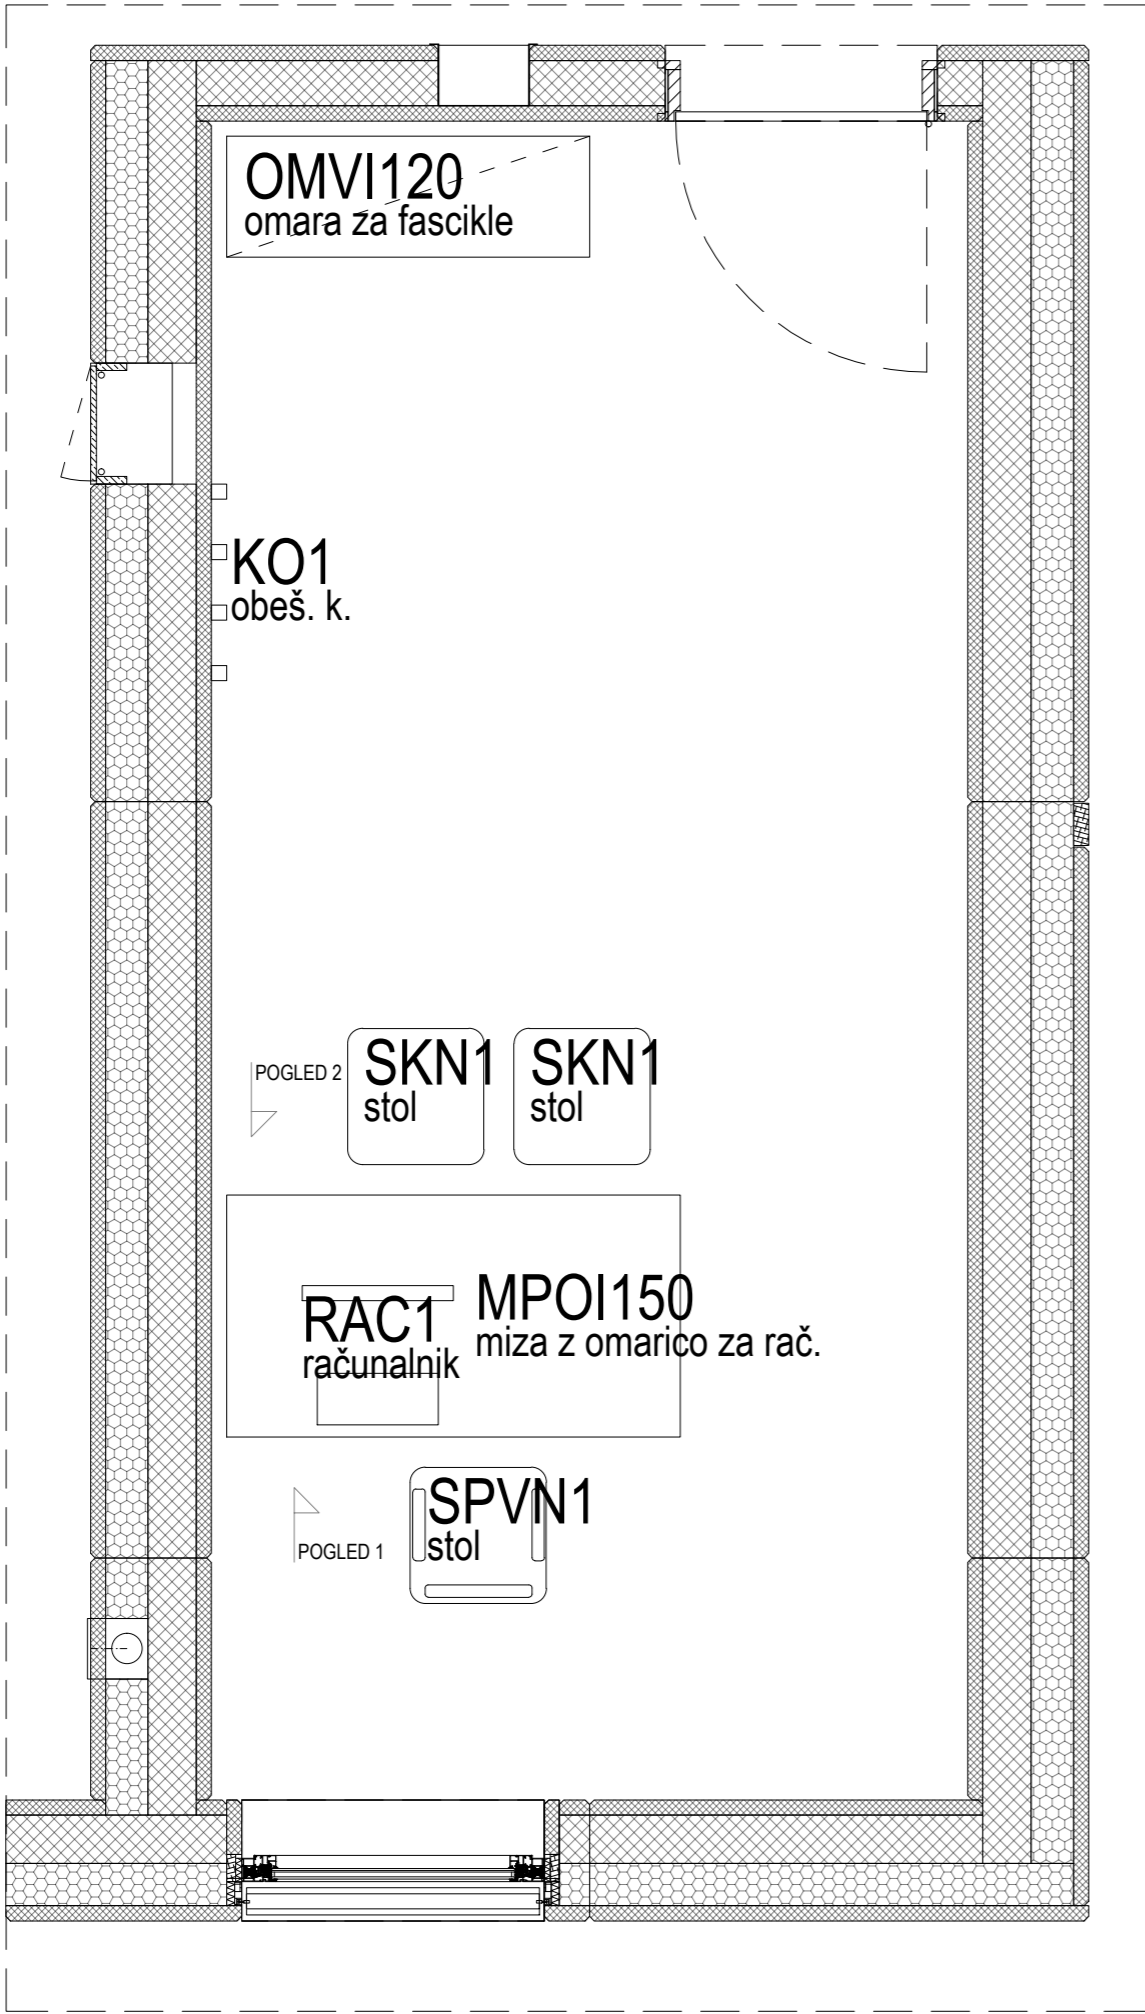


MPOI150
miza z omarico za rač.

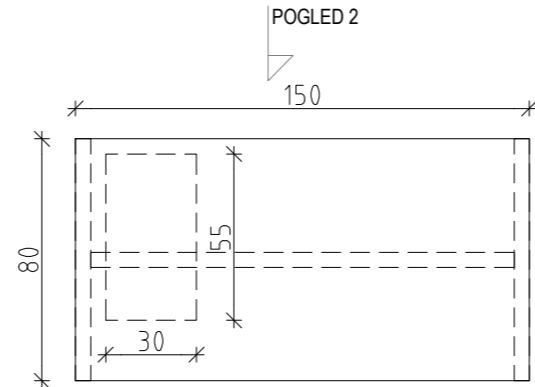


TLORIS

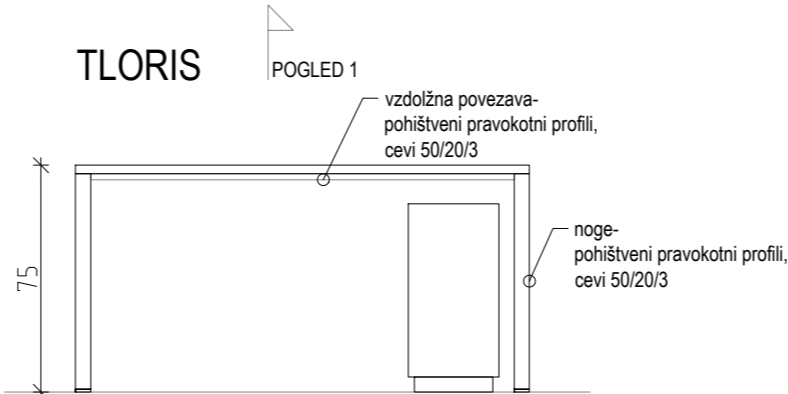

POGLED 2

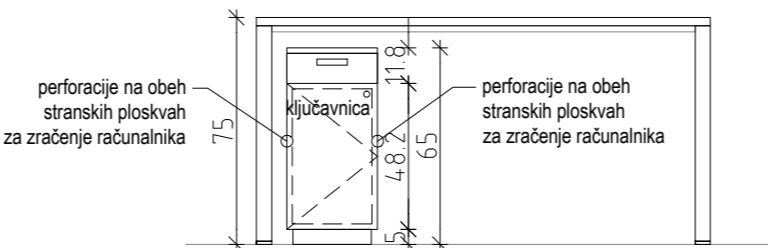


POGLED 1

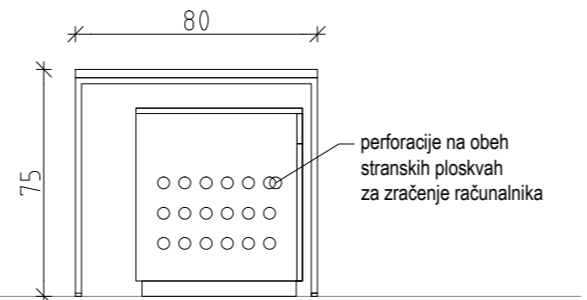


STRANSKI POGLED

OMVI120
visoka omara za fascikle

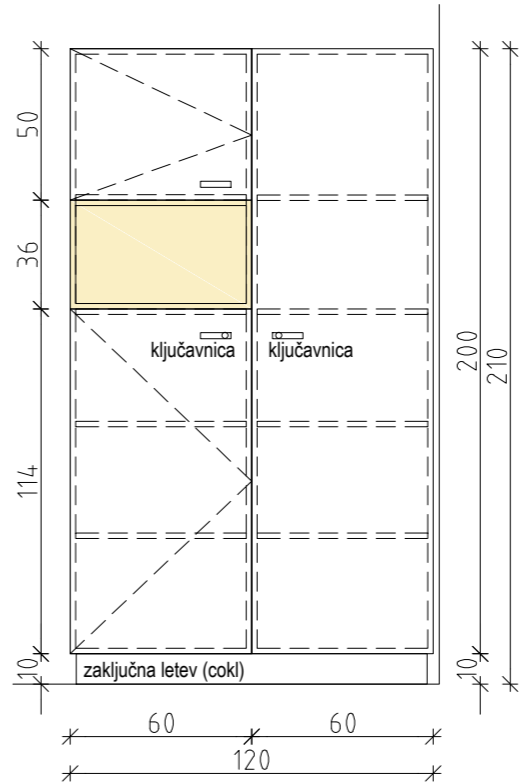

POGLED

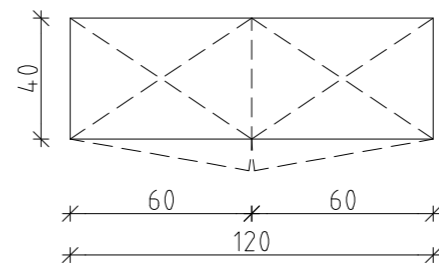

TLORIS

Projektant:

PROJEKT
NOVA GORICA

Investitor:

Mestna občina Ljubljana
Mestni trg 1, 1000 Ljubljana

Objekt:

ZAVETIŠČE ZA ŽIVALI V LJUBLJANI - GMAJNICE

Vrsta načrta:

7/2 - NAČRT OPREME

Vrsta projektne dokumentacije:
PZI

Številka načrta:
13381_7/2

Številka projekta:
13381

Datum:
MAJ 2017

Spremembe:
/

Številka lista:
B.3

Risba:

SHEMA OPREME, objekt B, prostor B.3.2.

Merilo: 1:25

Odgovorni vodja projekta:
TEJA SAVELLI, univ.dipl.inž.arh.




Id. št. :
A-1389

Odgovorni projektant:
TEJA SAVELLI, univ.dipl.inž.arh.


Id. št. :
A-1389

Sodelavci:
TINE KLJUN, dott.mag.arch./ TINKARA KODELJA u.d.i.a.

B.10.1
kuhinja
15,99
keramika

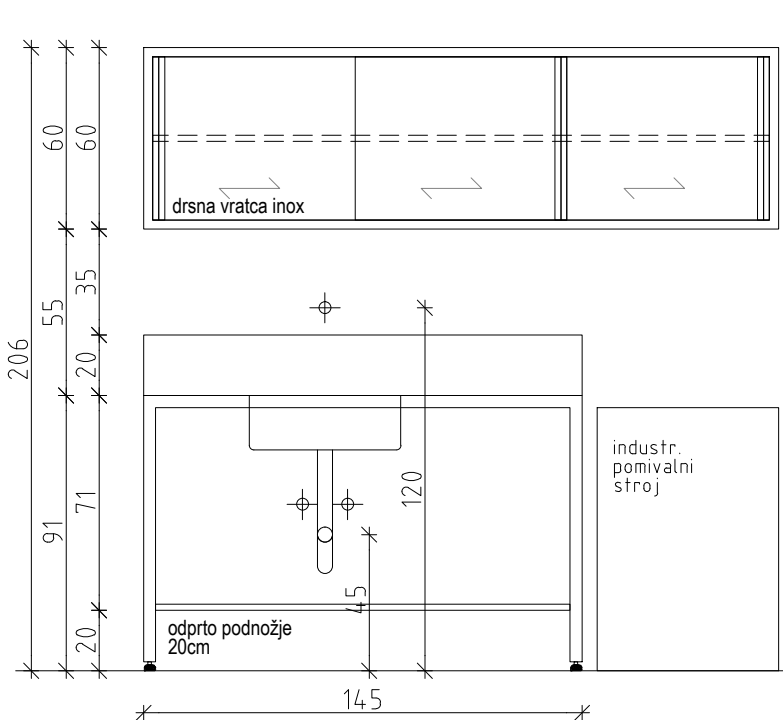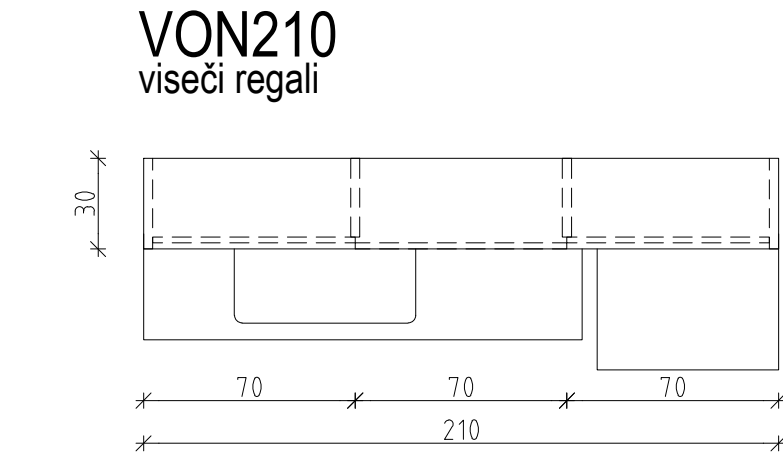
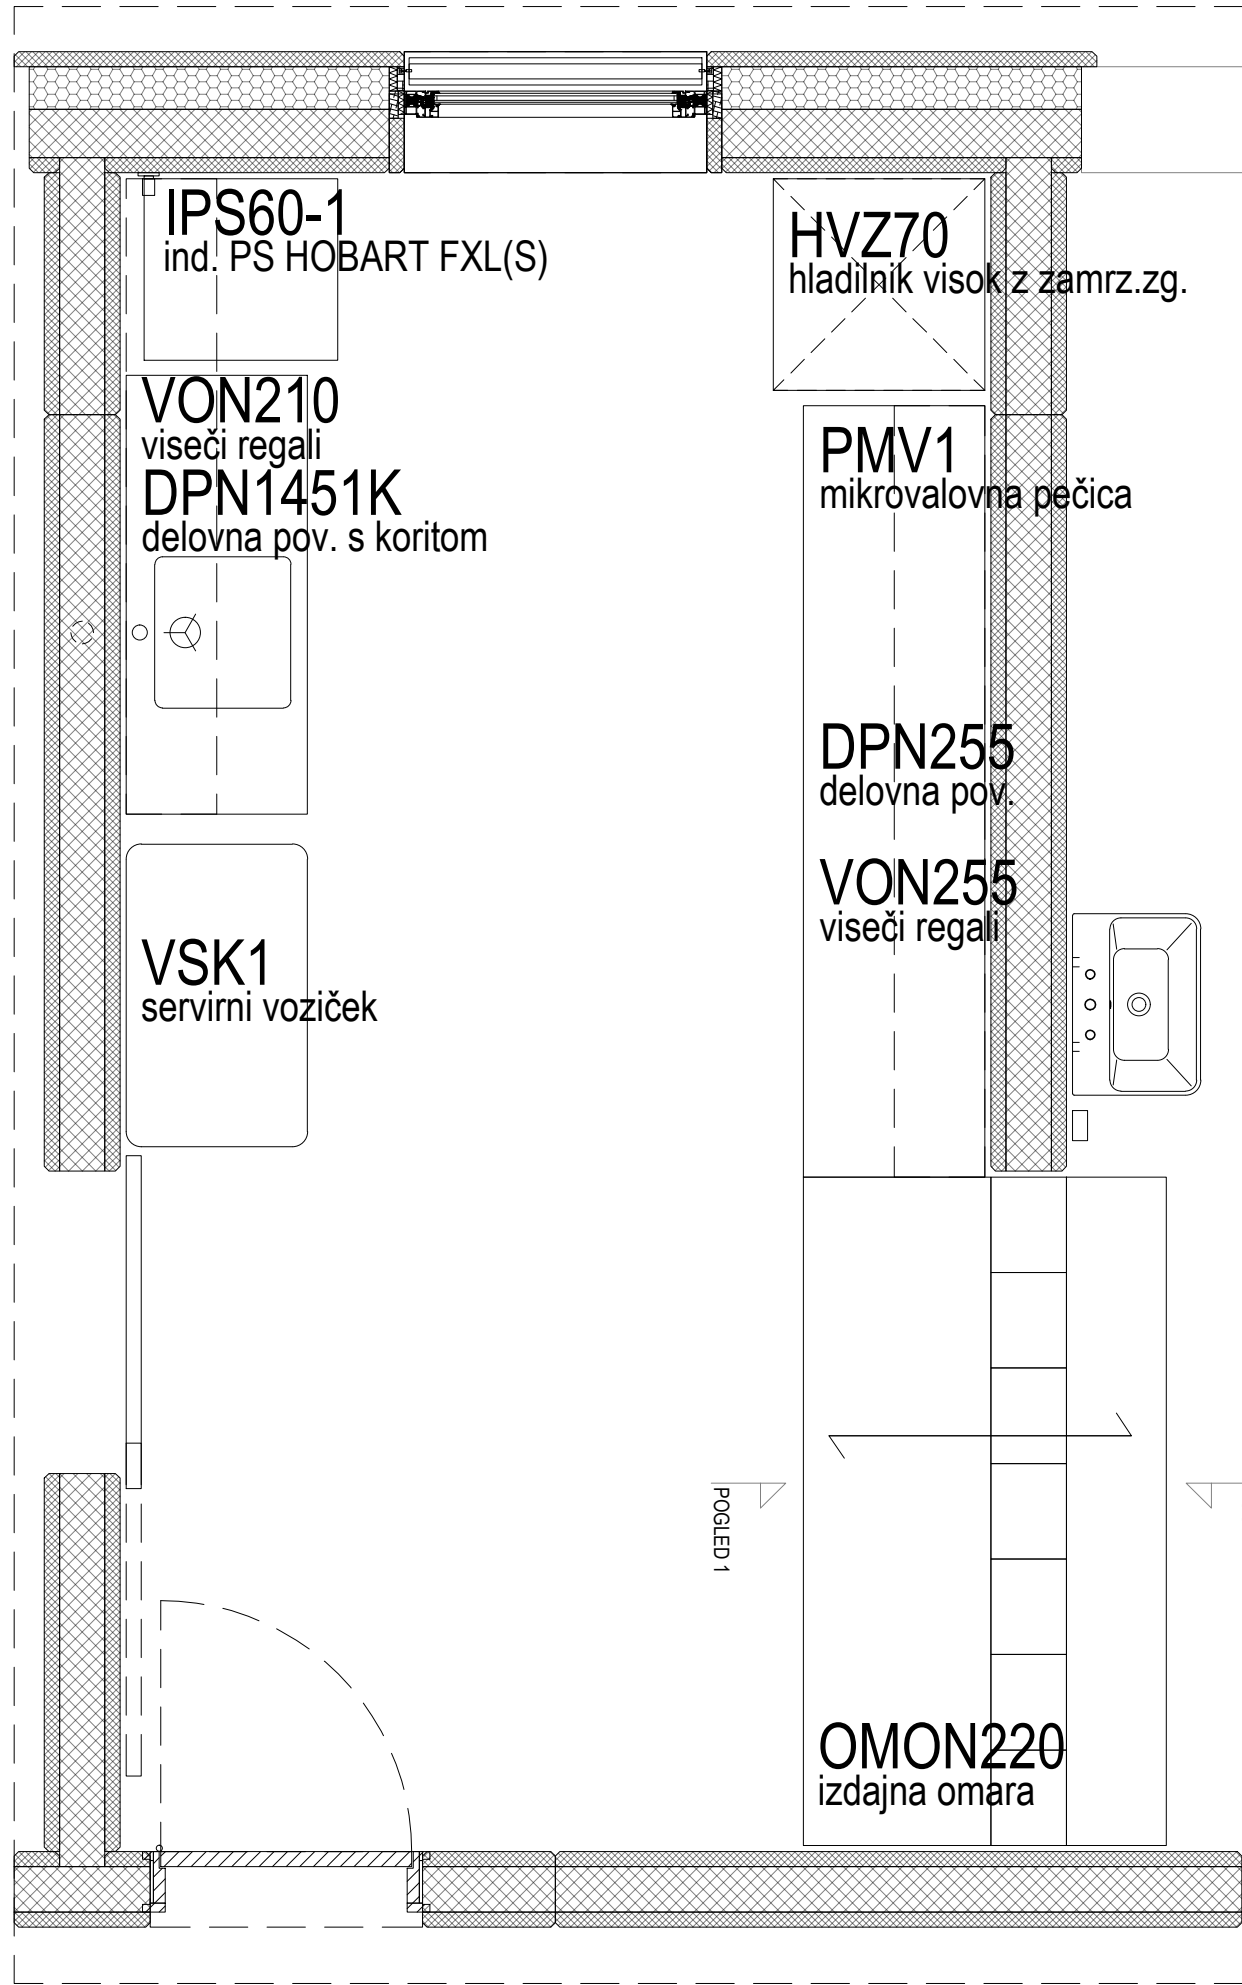


POGLED

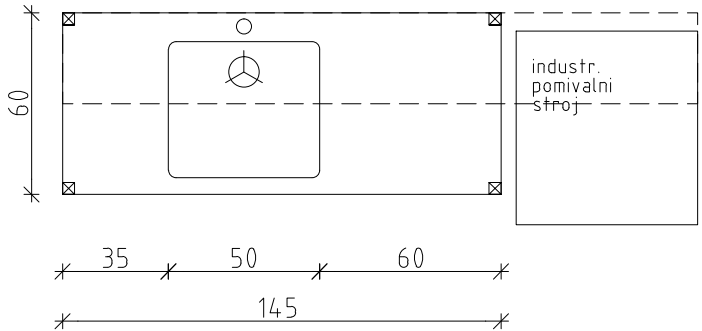


TLORIS

DPN1451K
delovna pov. s koritom

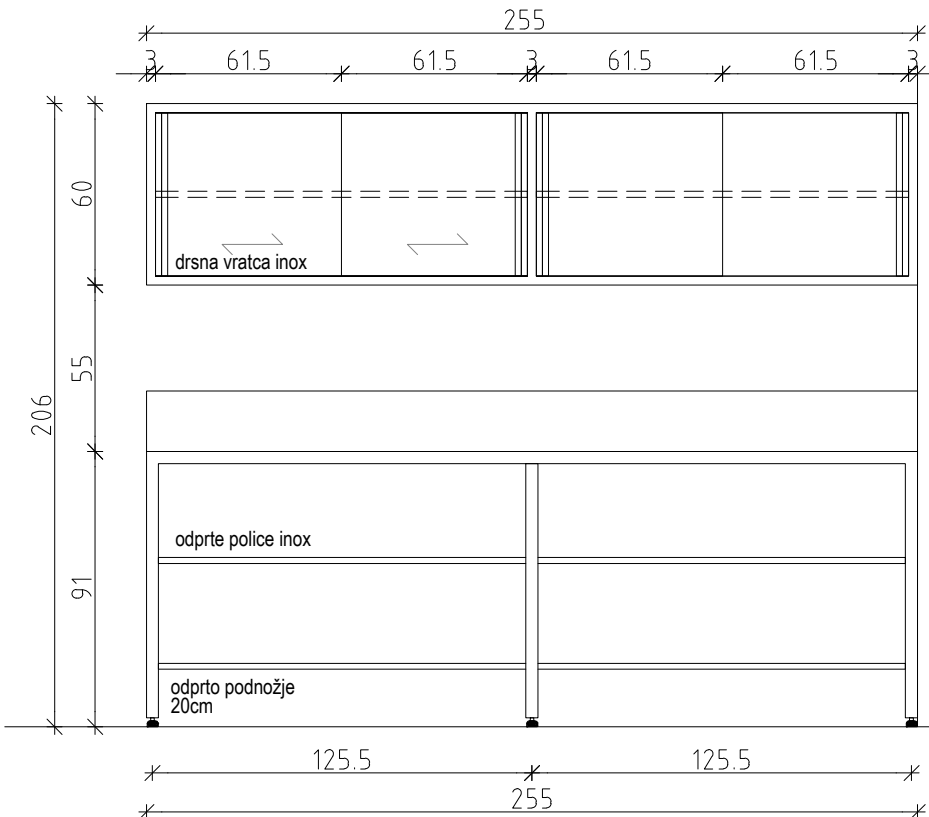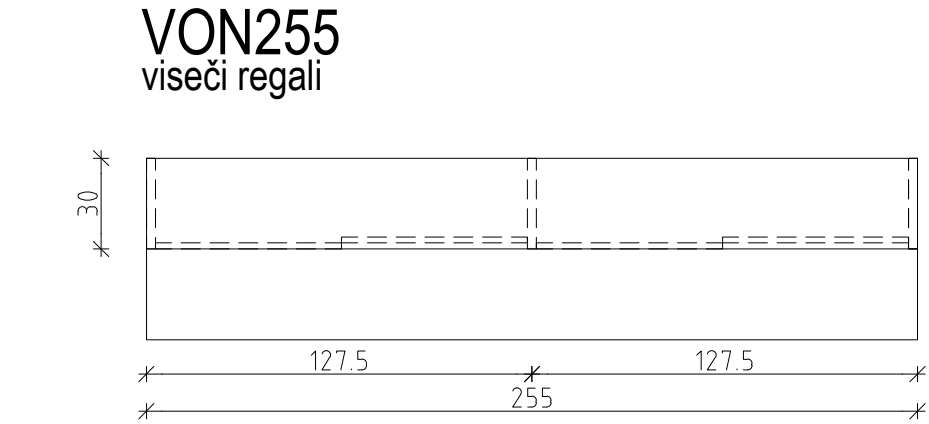


POGLED

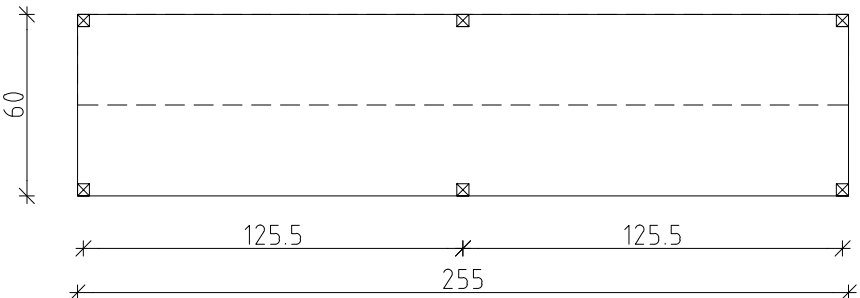


TLORIS

DPN255
delovna pov.

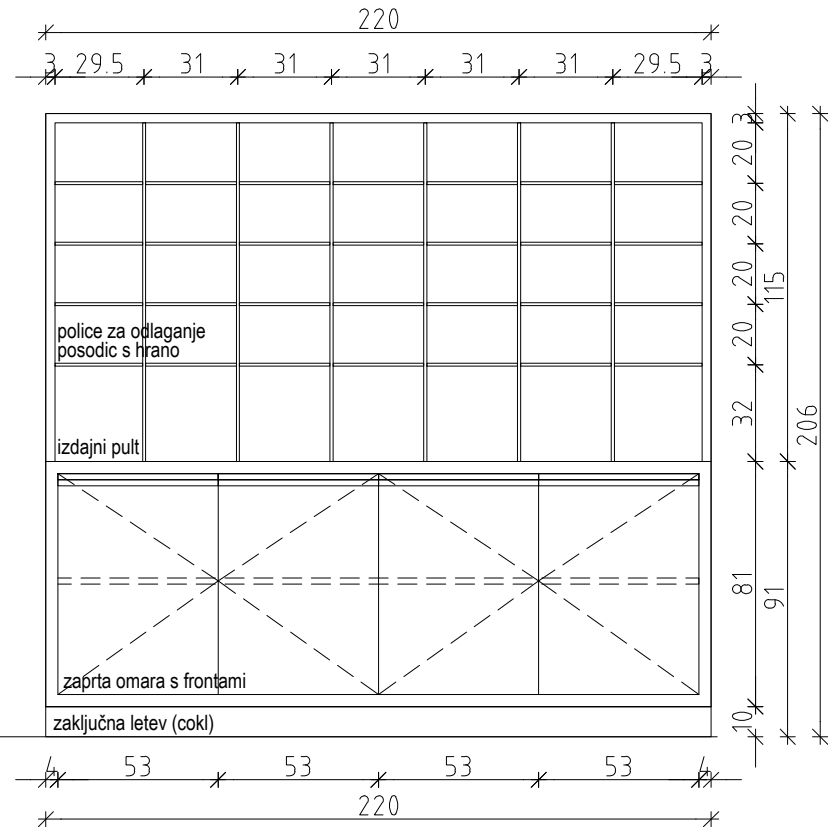


POGLED 1

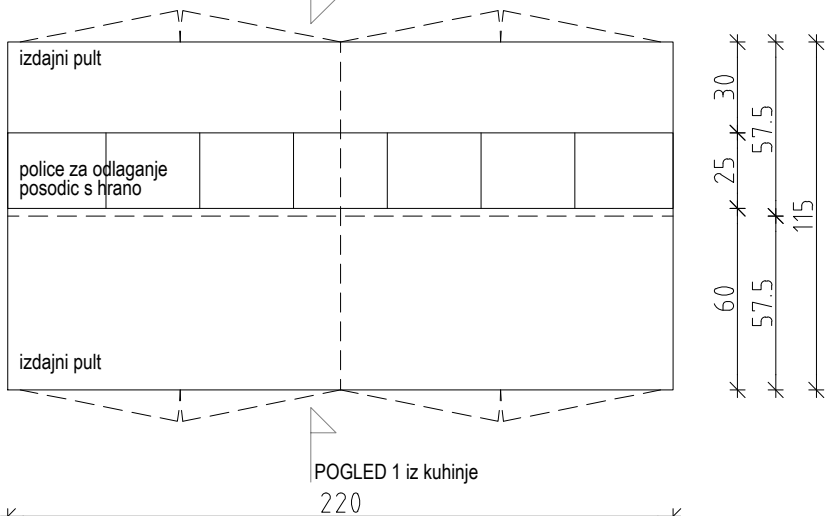

TLORIS

OMON220
izdajna omara

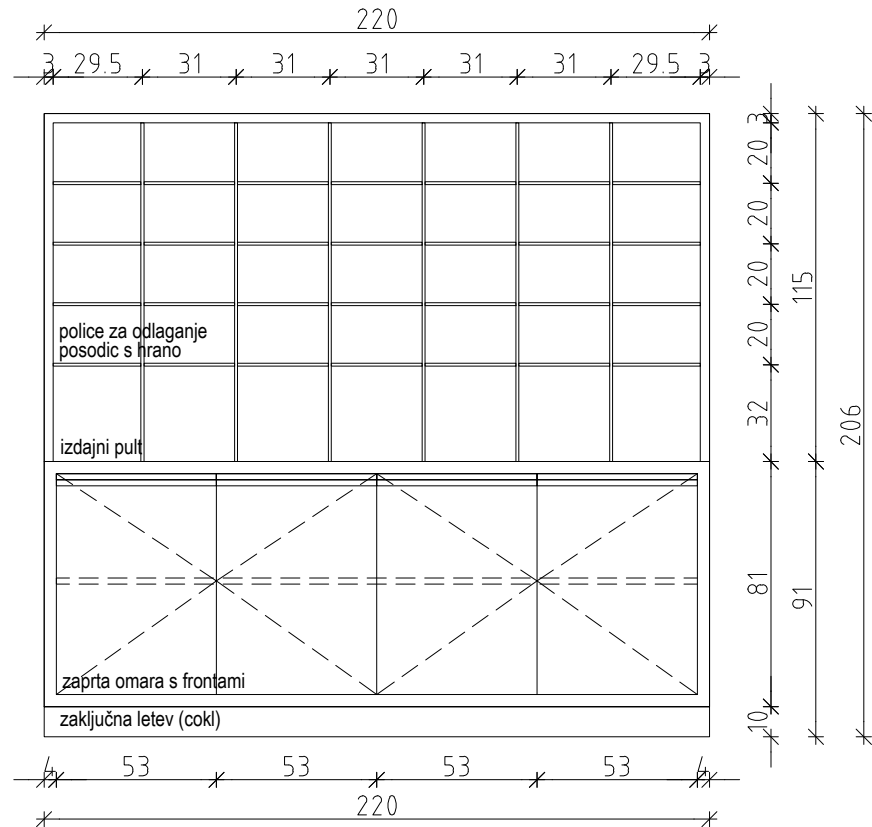

POGLED 2

Projektant:

PROJEKT.
NOVA GORICA

Investitor:

Mestna občina Ljubljana
Mestni trg 1, 1000 Ljubljana

Objekt:
ZAVETIŠČE ZA ŽIVALI V LJUBLJANI - GMAJNICE

Vrsta načrta:
7/2 - NAČRT OPREME

Vrsta projektné dokumentacije:
PZI

Številka načrta:
13381_7/2

Številka projekta:
13381

Datum:
MAJ 2017

Spremembe:
/

Številka lista:
B.4

Risba:

HEMA OPREME, objekt B, prostor B.10.1

Merilo: 1:25

Odgovorni vodja projekta:
TEJA SAVELLI, univ.dipl.inž.arh.








Id. št.:
A-1389

Odgovorni projektant:
TEJA SAVELLI, univ.dipl.inž.arh.

Id. št.:
A-1389

Sodelavci:
TINE KLJUN, doff.mag.arch./ TINKARA KODELJA u.d.a.


B.10.2
kuhinja
15,99
keramika

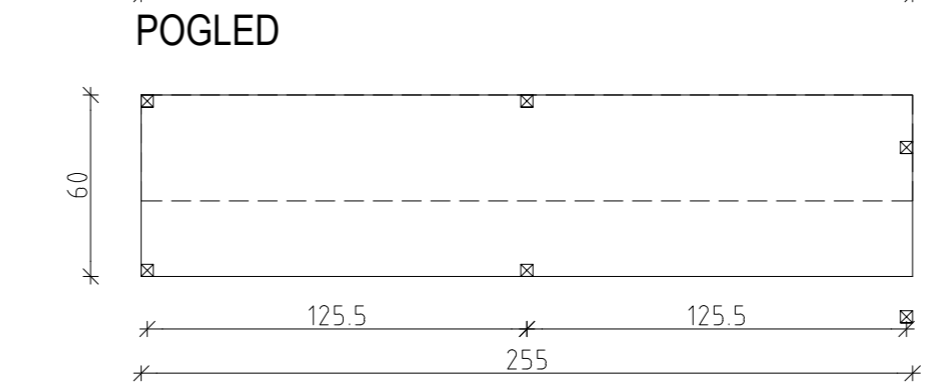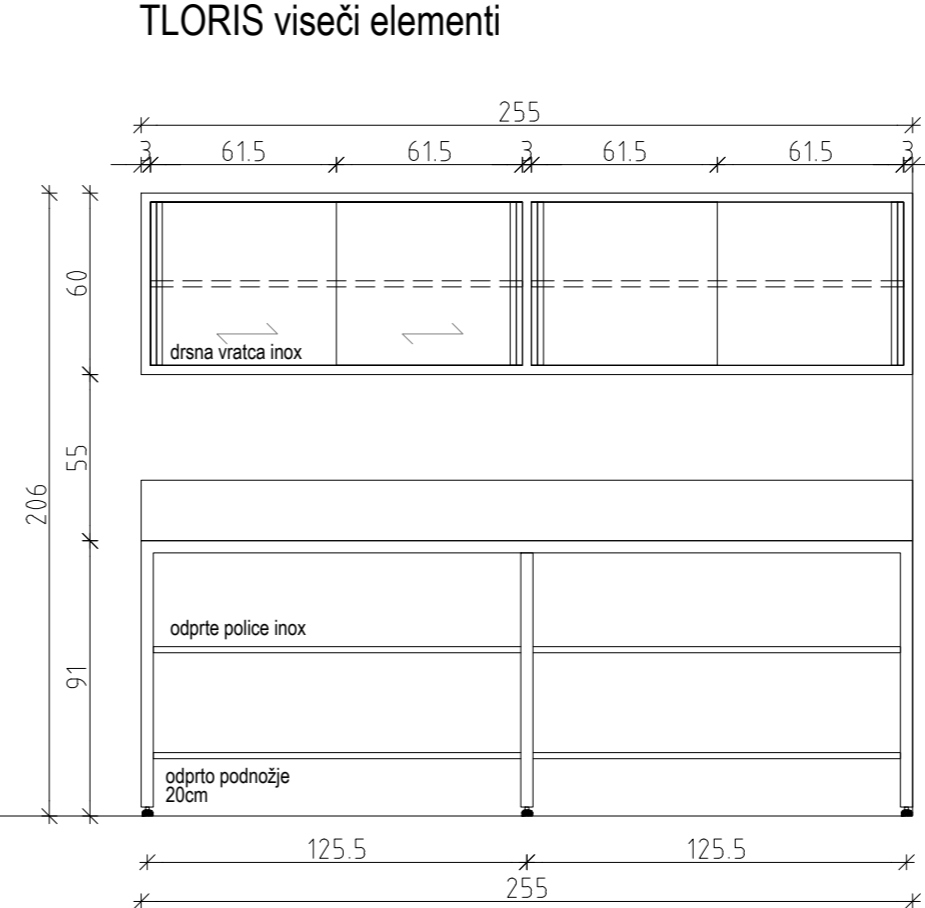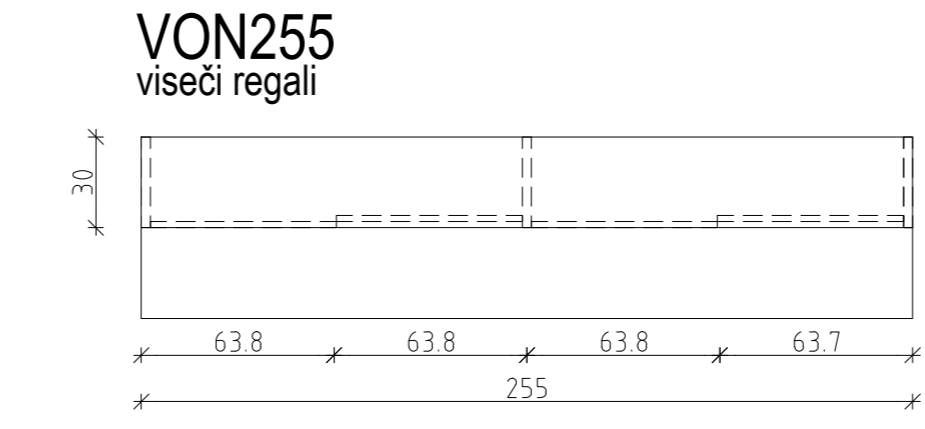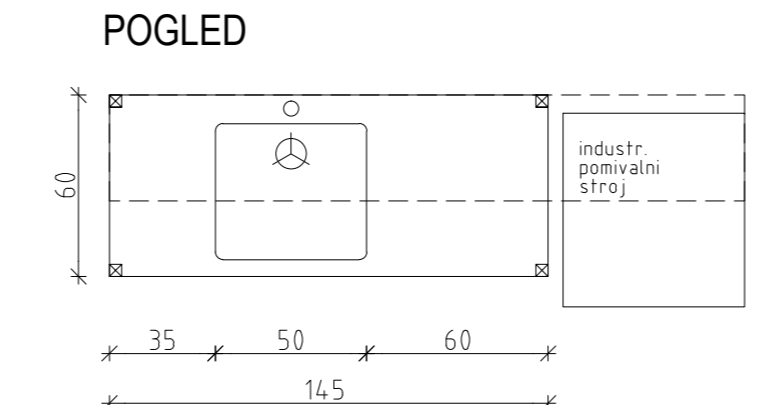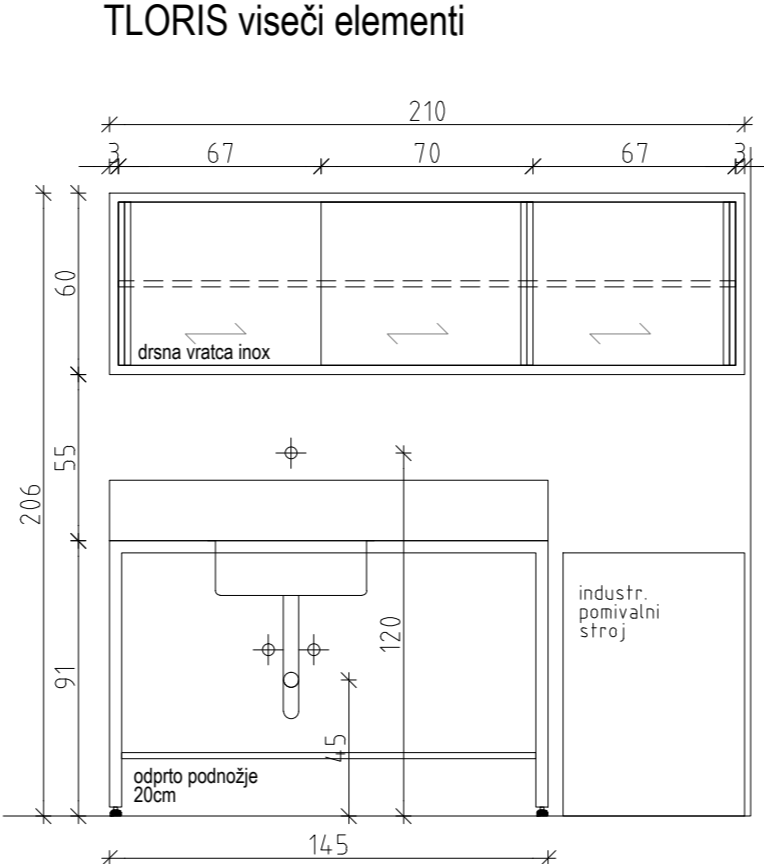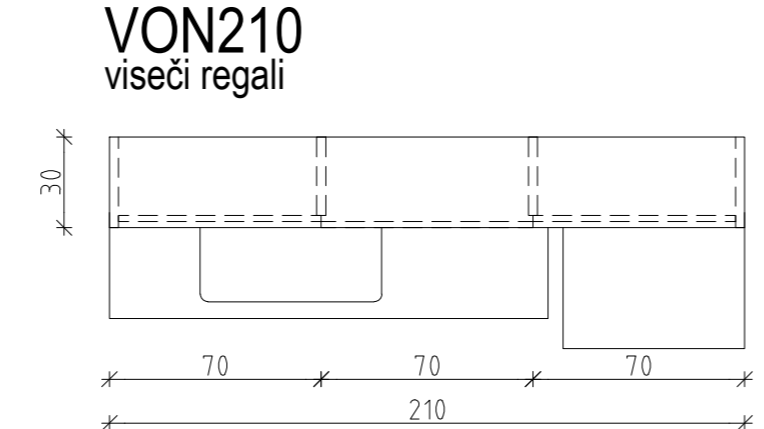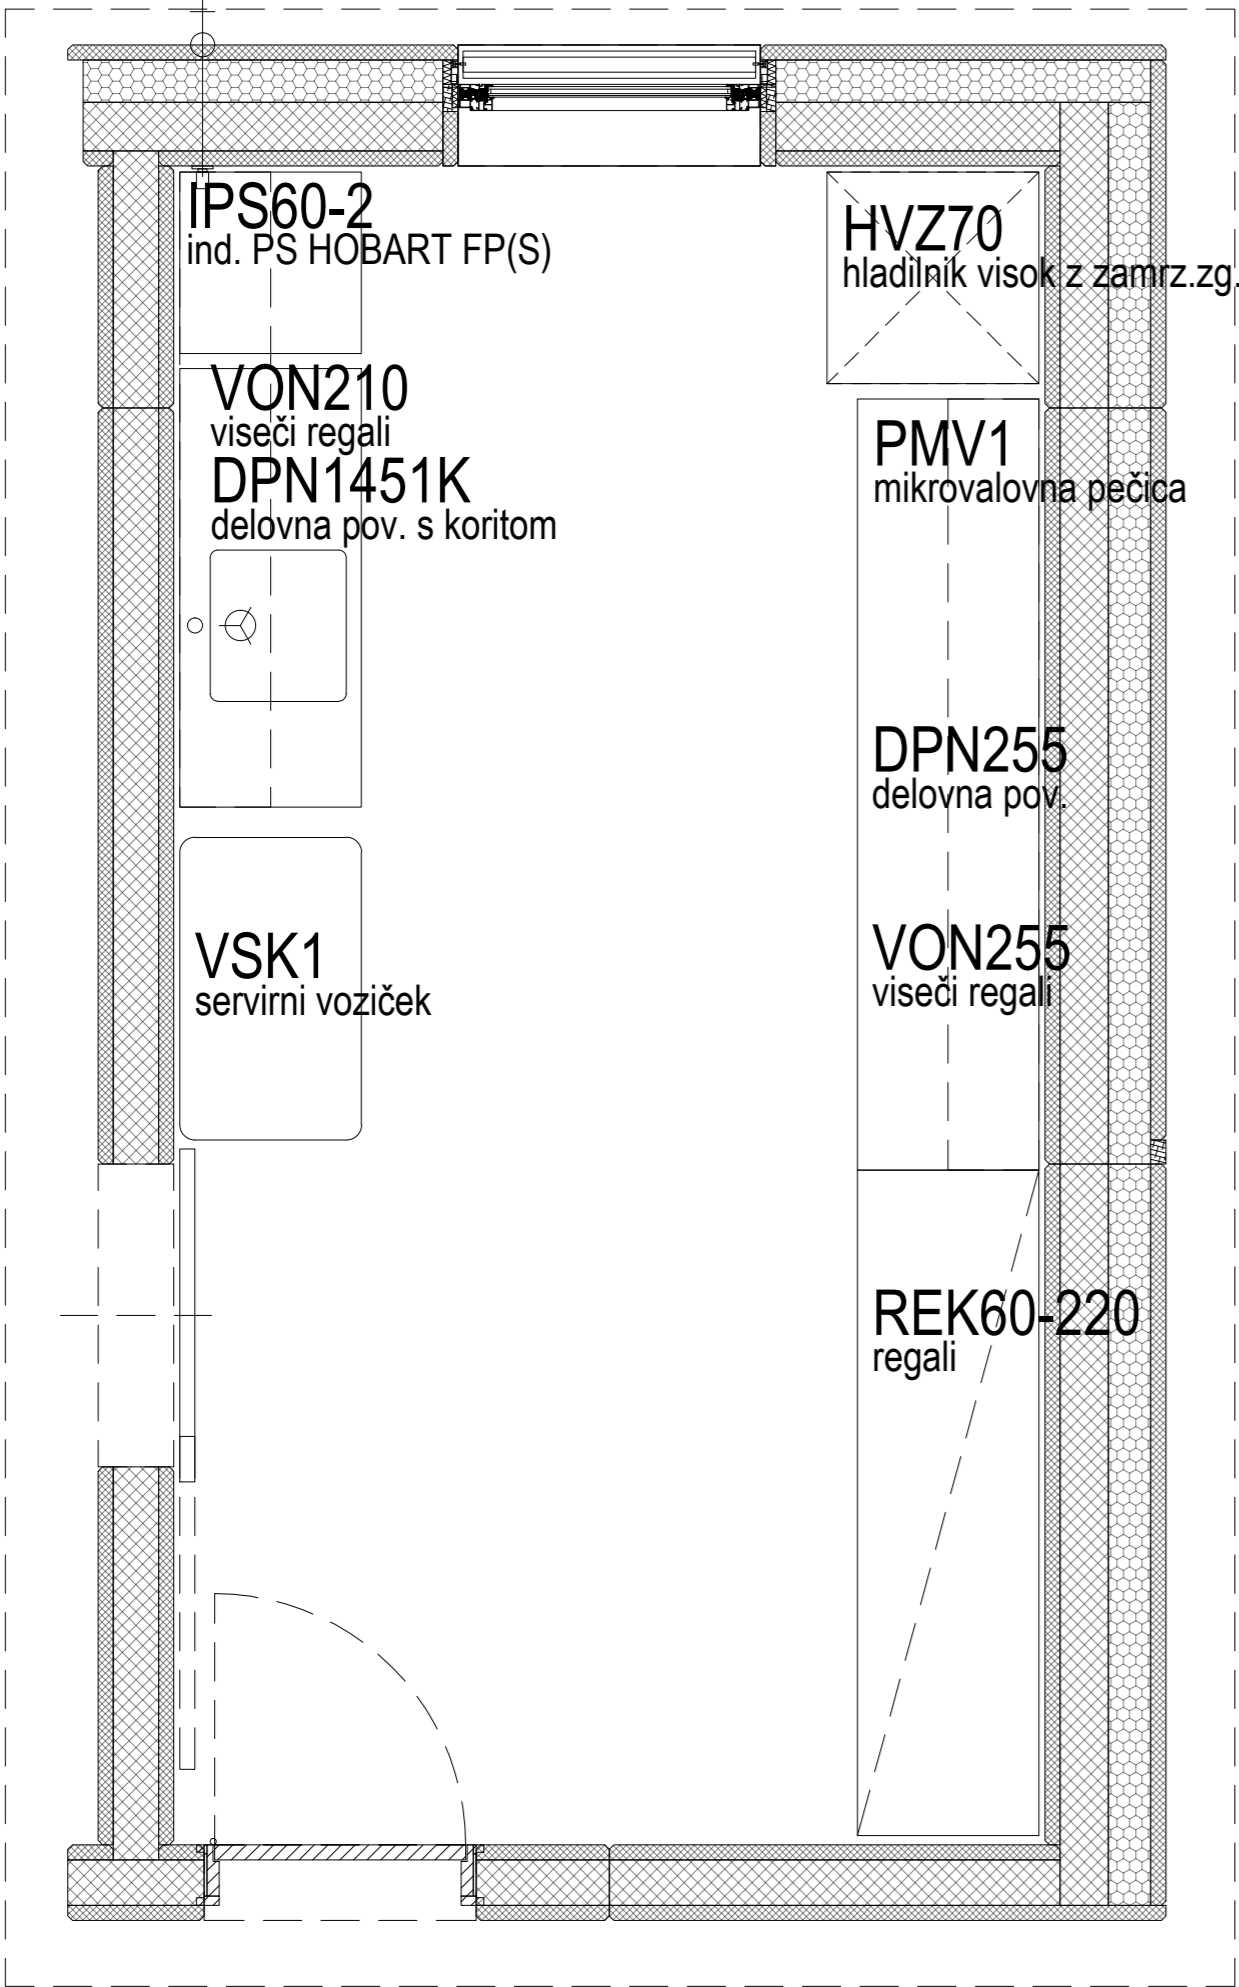


Investitor:			Risba:		
Mestna občina Ljubljana Mestni trg 1, 1000 Ljubljana			SHEMA OPREME, objekt B, prostor B.10.2		
Objekt:			Merilo: 1:25		
ZAVETIŠČE ZA ŽIVALI V LJUBLJANI - GMAJNICE			Odgovorni vodja projekta: TEJA SAVELLI, univ.dipl.inž.arh.		Id. št.: A-1389
			Odgovorni projektant: TEJA SAVELLI, univ.dipl.inž.arh.		Id. št.: A-1389
Vrsta načrta: 7/2 - NAČRT OPREME			Sodelavci: TINE KLJUN, dott.mag.arch./ TINKARA KODELJA u.d.i.a.		
Vrsta projektne dokumentacije: PZI	Številka načrta: 13381_7/2	Številka projekta: 13381	Datum: MAJ 2017	Spremembe: /	Številka lista: B.5

Projektant:
PROJEKT.
NOVA GORICA


B.11
prostovoljci
15,65
keramika

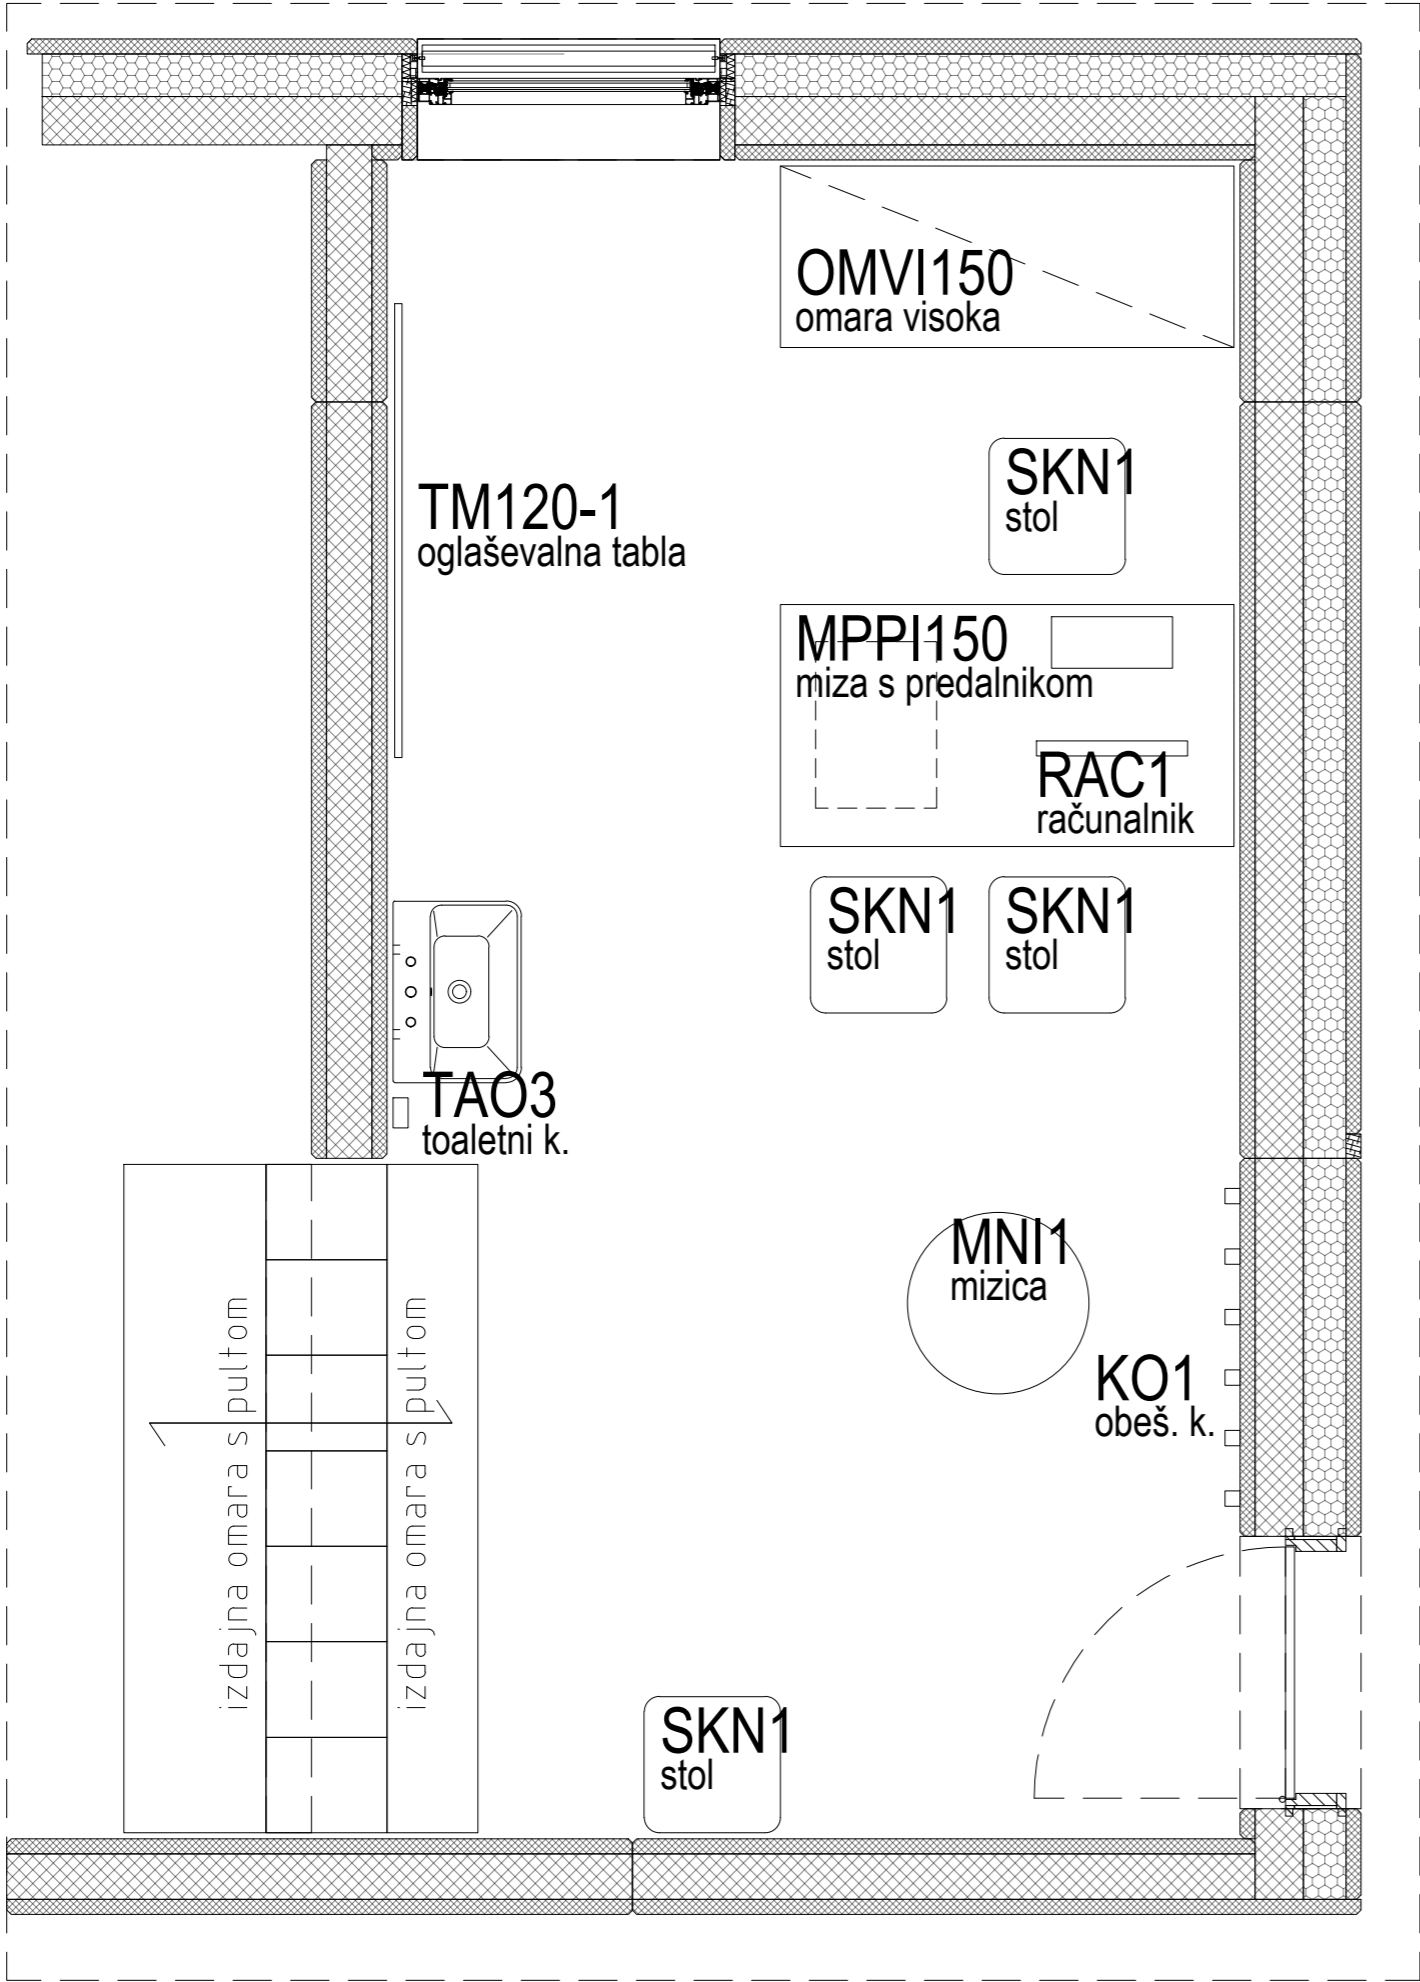


MPPI150
miza s predalnikom

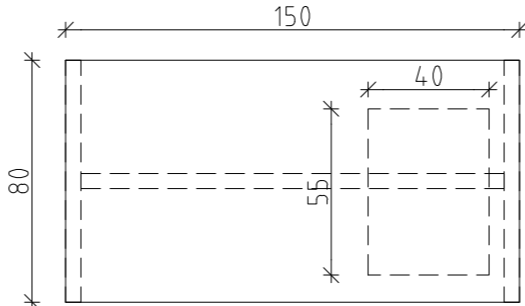

TLORIS

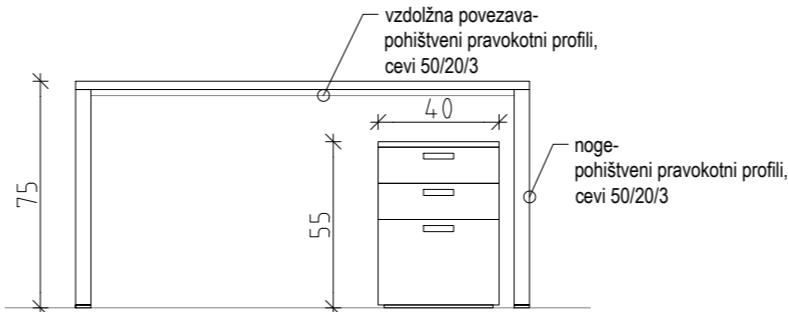


POGLED 1

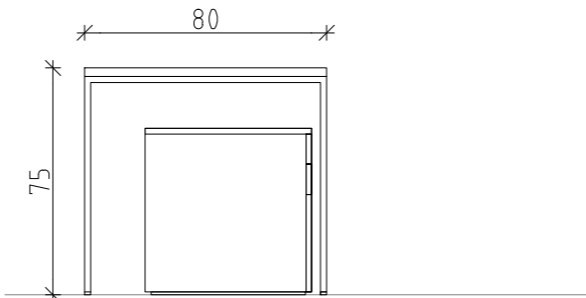


STRANSKI POGLED

OMVI150
omara visoka

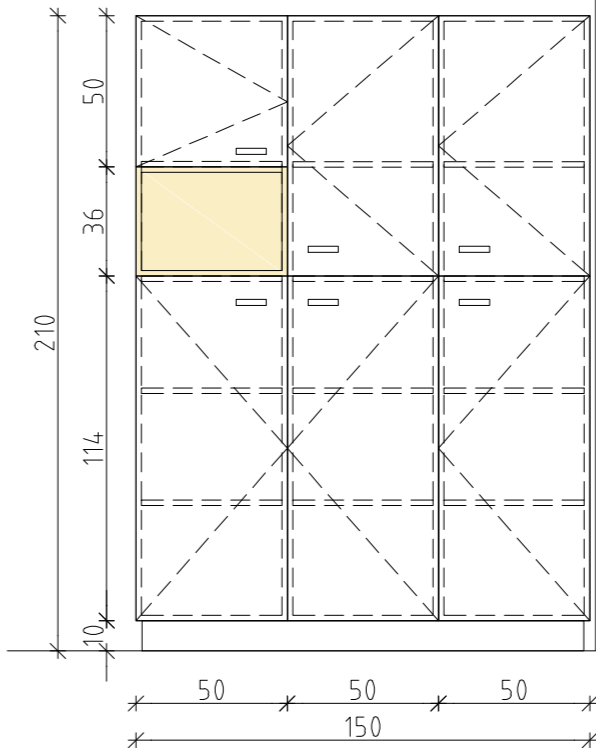

POGLED

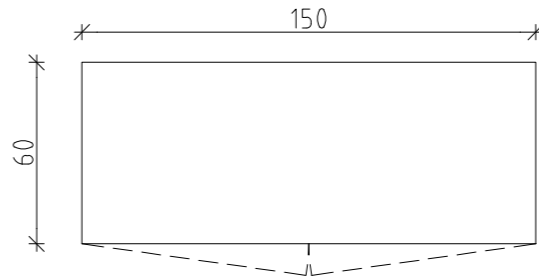

TLORIS

Projektant:

PROJEKT.
NOVA GORICA

Investitor:

Mestna občina Ljubljana
Mestni trg 1, 1000 Ljubljana

Objekt:

ZAVETIŠČE ZA ŽIVALI V LJUBLJANI - GMAJNICE

Vrsta načrta:

7/2 - NAČRT OPREME

Vrsta projektne dokumentacije:

PZI

Številka načrta:

13381_7/2

Številka projekta:

13381

Risba:

SHEMA OPREME, objekt B, prostor B.11

Merilo: 1:25

Odgovorni vodja projekta:
TEJA SAVELLI, univ.dipl.inž.arh.

Id. št. :
A-1389

Odgovorni projektant:
TEJA SAVELLI, univ.dipl.inž.arh.

Id. št. :
A-1389

Sodelavci:
TINE KLJUN, dott.mag.arch./ TINKARA KODELJA u.d.a.

Datum:





MAJ 2017

Spremembe:

/


Številka lista:

B.6

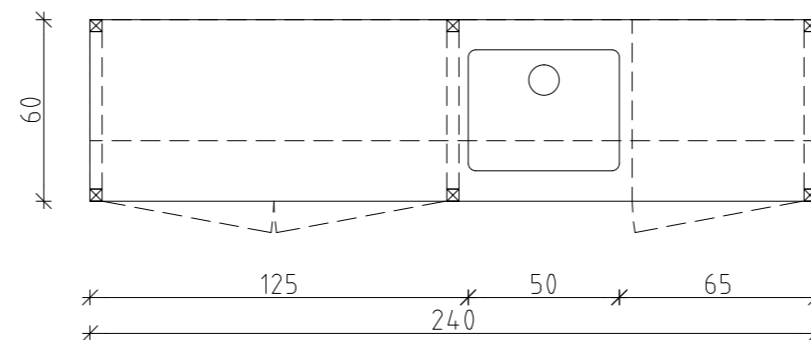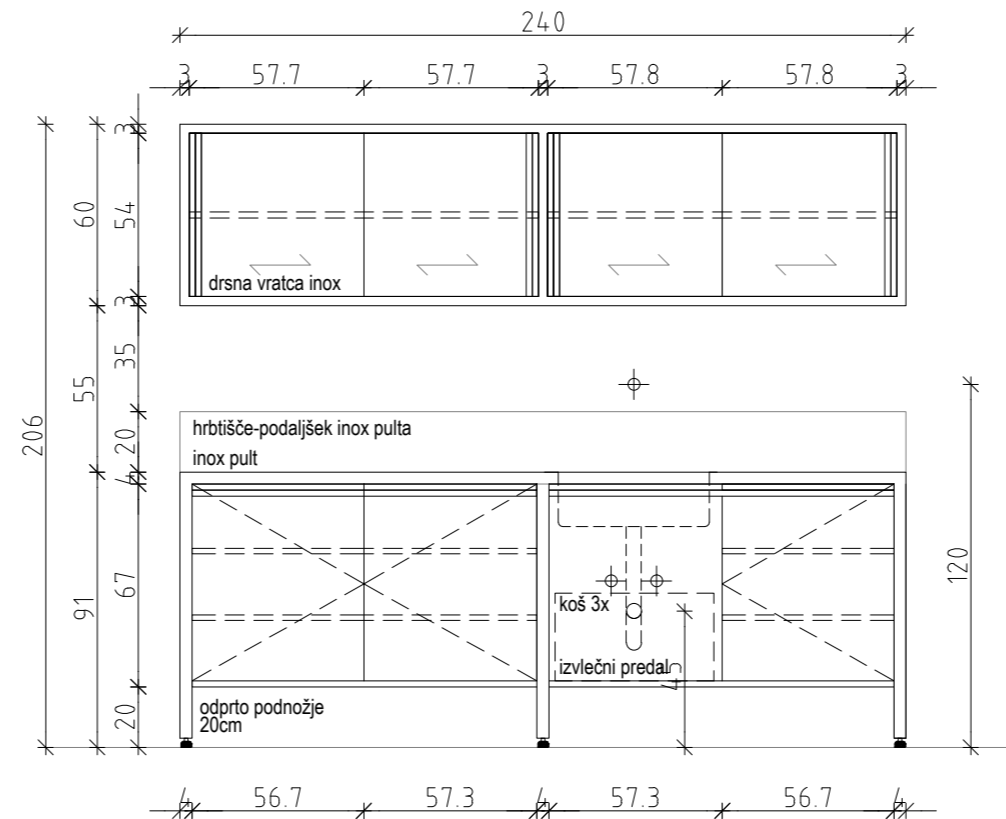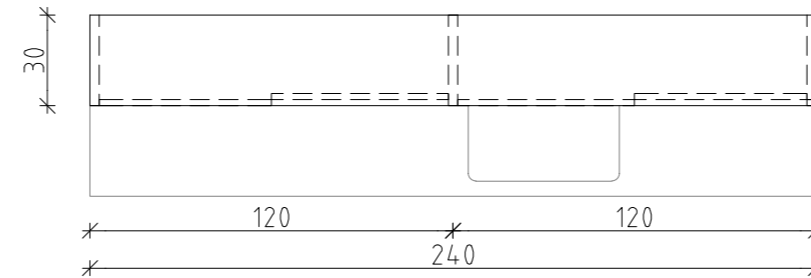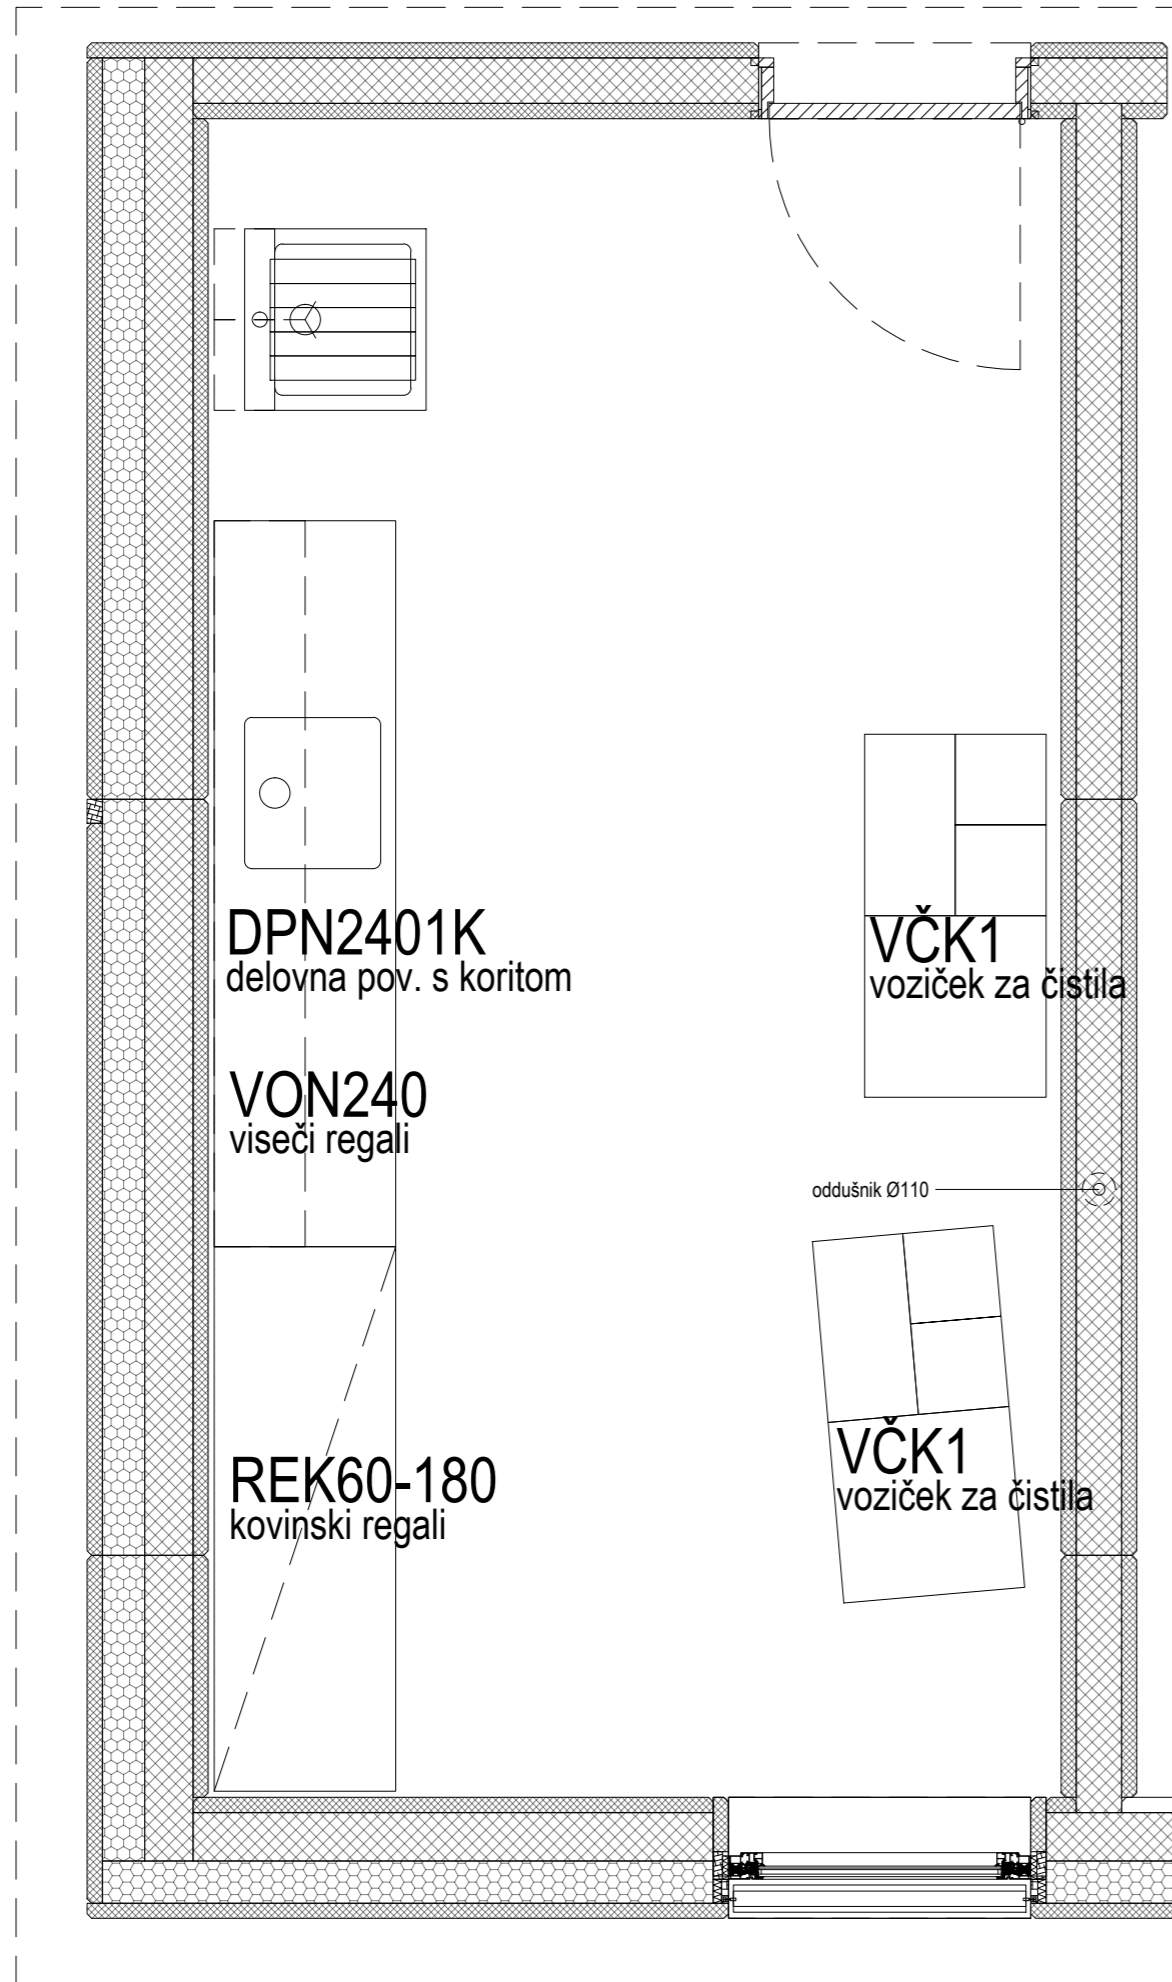


Projektant: PROJEKT NOVA GORICA			
Investitor: Mestna občina Ljubljana Mestni trg 1, 1000 Ljubljana		Risba: SHEMA OPREME, objekt B, prostor B.12.1	
Objekt: ZAVETIŠČE ZA ŽIVALI V LJUBLJANI - GMAJNICE		Merilo: 1:25	
		Odgovorni vodja projekta: TEJA SAVELLI, univ.dipl.inž.arh.	Id. št. : A-1389
		Odgovorni projektant: TEJA SAVELLI, univ.dipl.inž.arh.	Id. št. : A-1389
Vrsta načrta: 7/2 - NAČRT OPREME		Sodelavci: TINE KLJUN, dott.mag.arch./ TINKARA KODELJA u.d.i.a.	
Vrsta projektnje dokumentacije: PZI	Številka načrta: 13381_7/2	Številka projekta: 13381	Datum: MAJ 2017
			Spremembe: /
			Številka lista: B.7



B.12.2
pr. za čistila
15,65
keramika

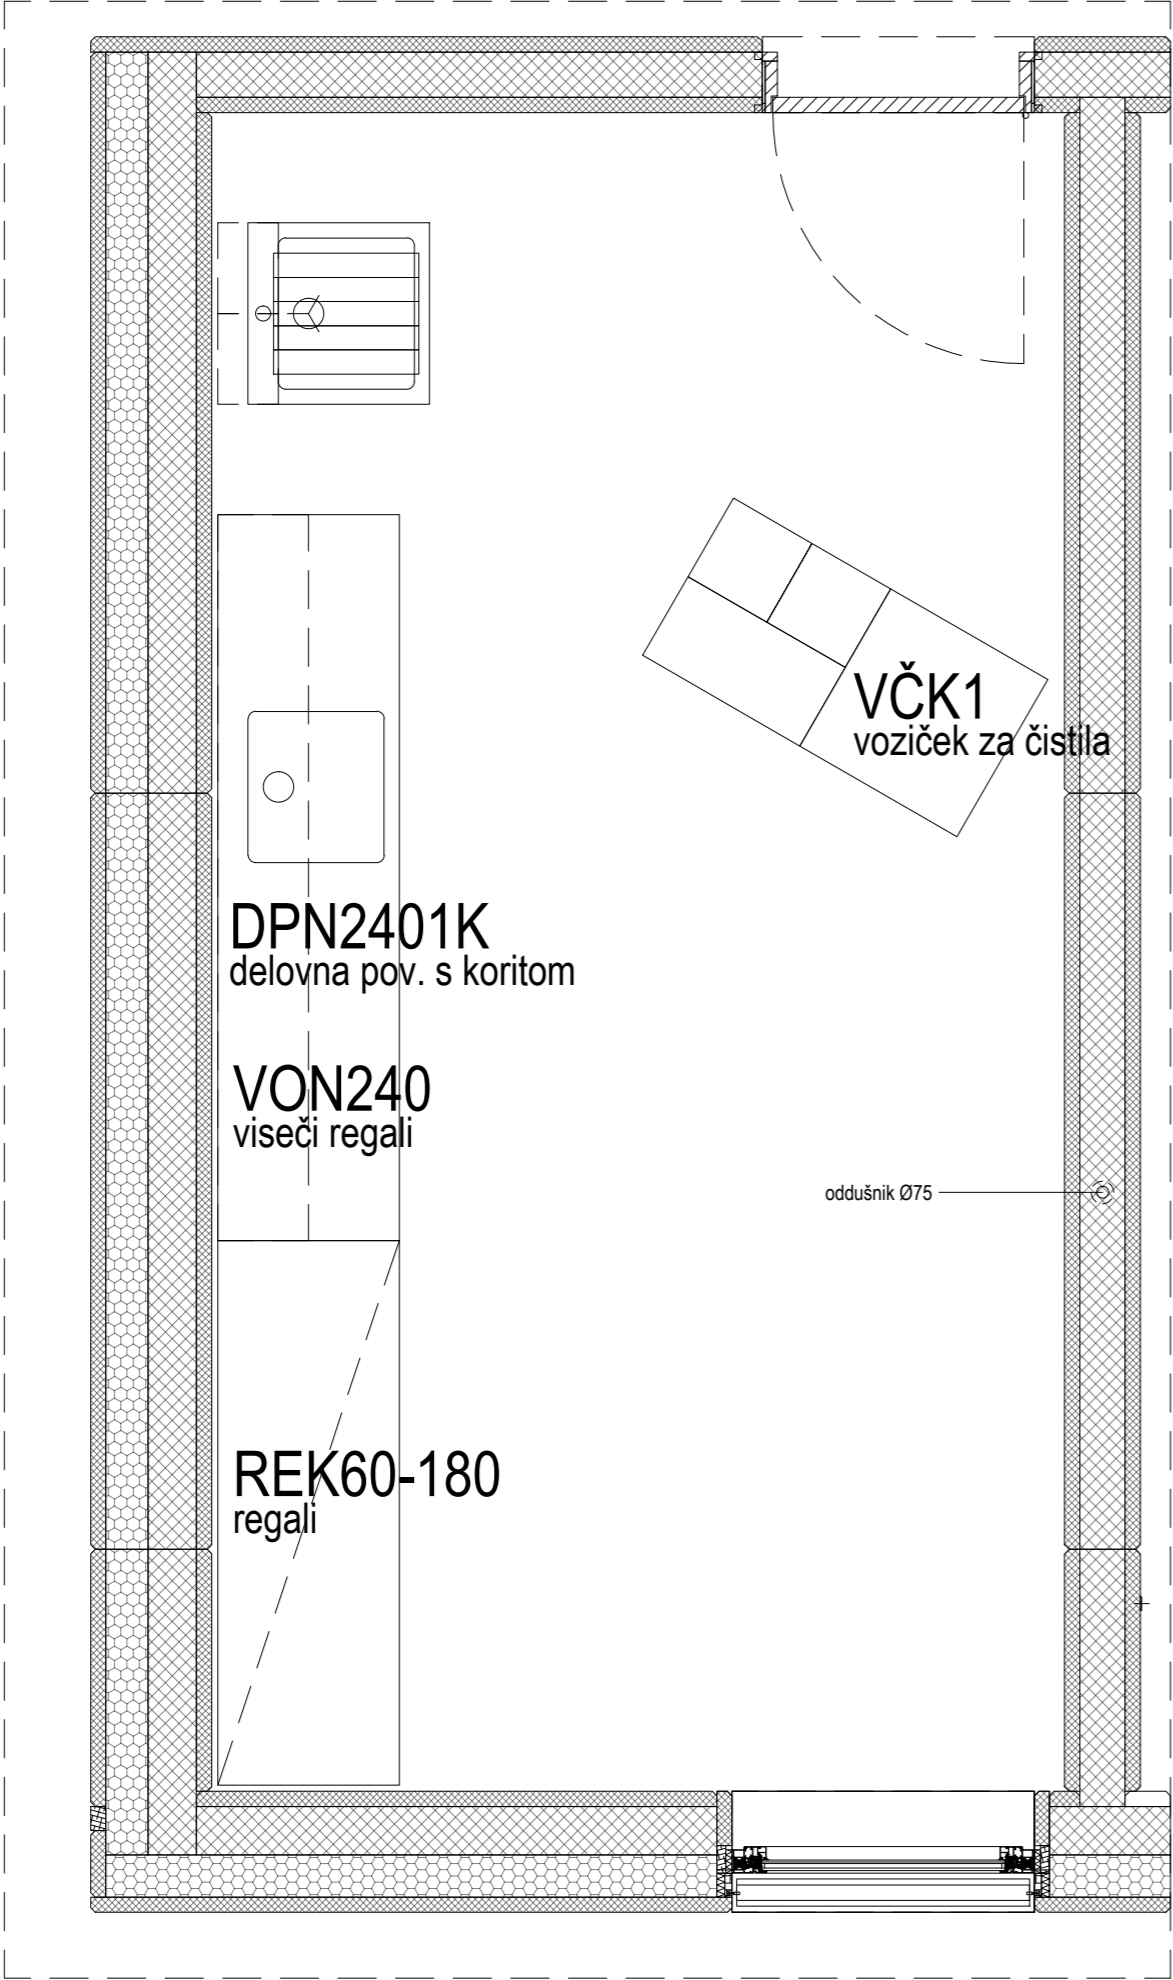


VON240
viseči regali

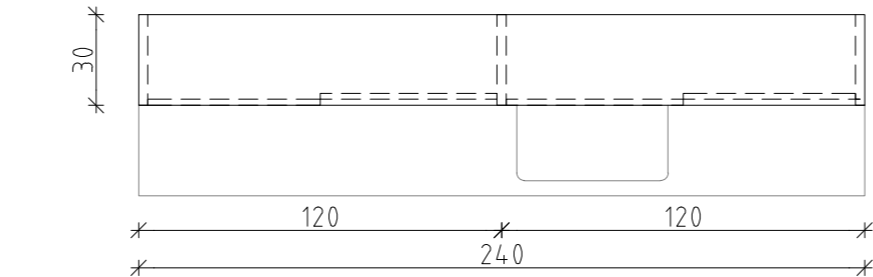

TLORIS viseči elementi

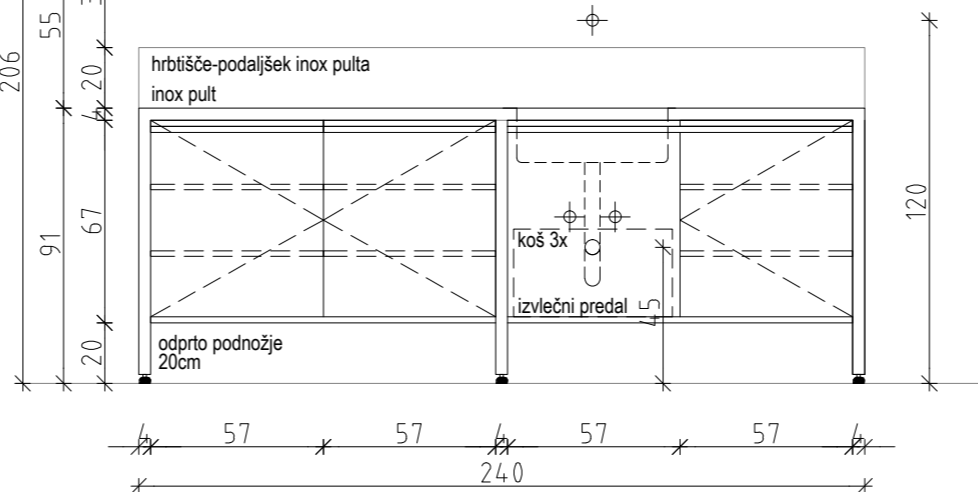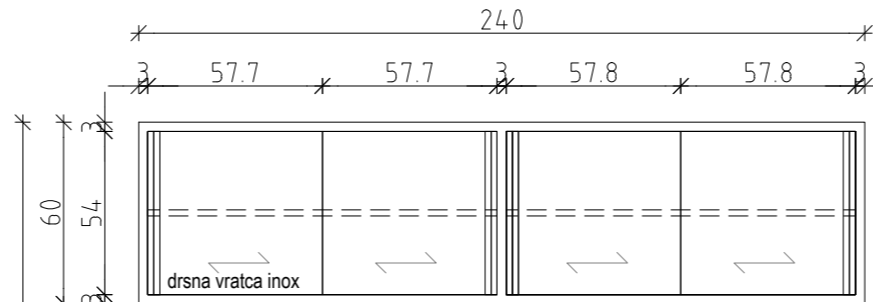

POGLED

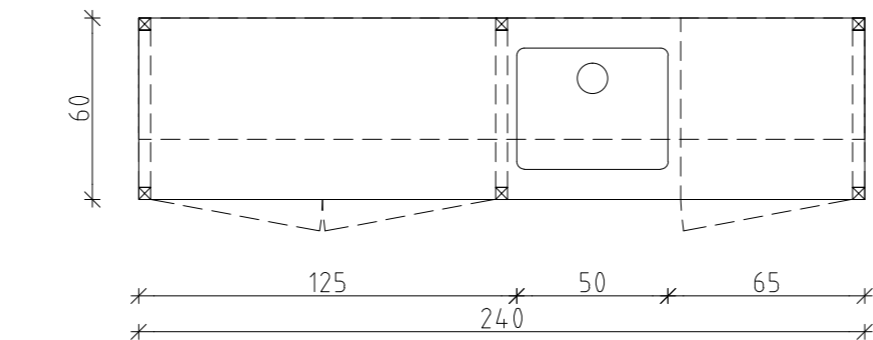

TLORIS
DPN2401K
delovna pov. s koritom

Projektant:

PROJEKT
NOVA GORICA

Investitor:

Mestna občina Ljubljana
Mestni trg 1, 1000 Ljubljana

Objekt:

ZAVETIŠČE ZA ŽIVALI V LJUBLJANI - GMAJNICE

Vrsta načrta:

7/2 - NAČRT OPREME

Vrsta projektne dokumentacije:

PZI

Številka načrta:

13381_7/2

Številka projekta:

13381

Risba:

SHEMA OPREME, objekt B, prostor B.12.2

Merilo: 1:25

Odgovorni vodja projekta:

TEJA SAVELLI, univ.dipl.inž.arh.

Odgovorni projektant:

TEJA SAVELLI, univ.dipl.inž.arh.

Sodelavci:

TINE KLJUN, dott.mag.arch./ TINKARA KODELJA u.d.a.

Datum:

MAJ 2017


Spremembe:

/


Številka lista:

B.8


B.13.1
kopanje psov
15,99
keramika

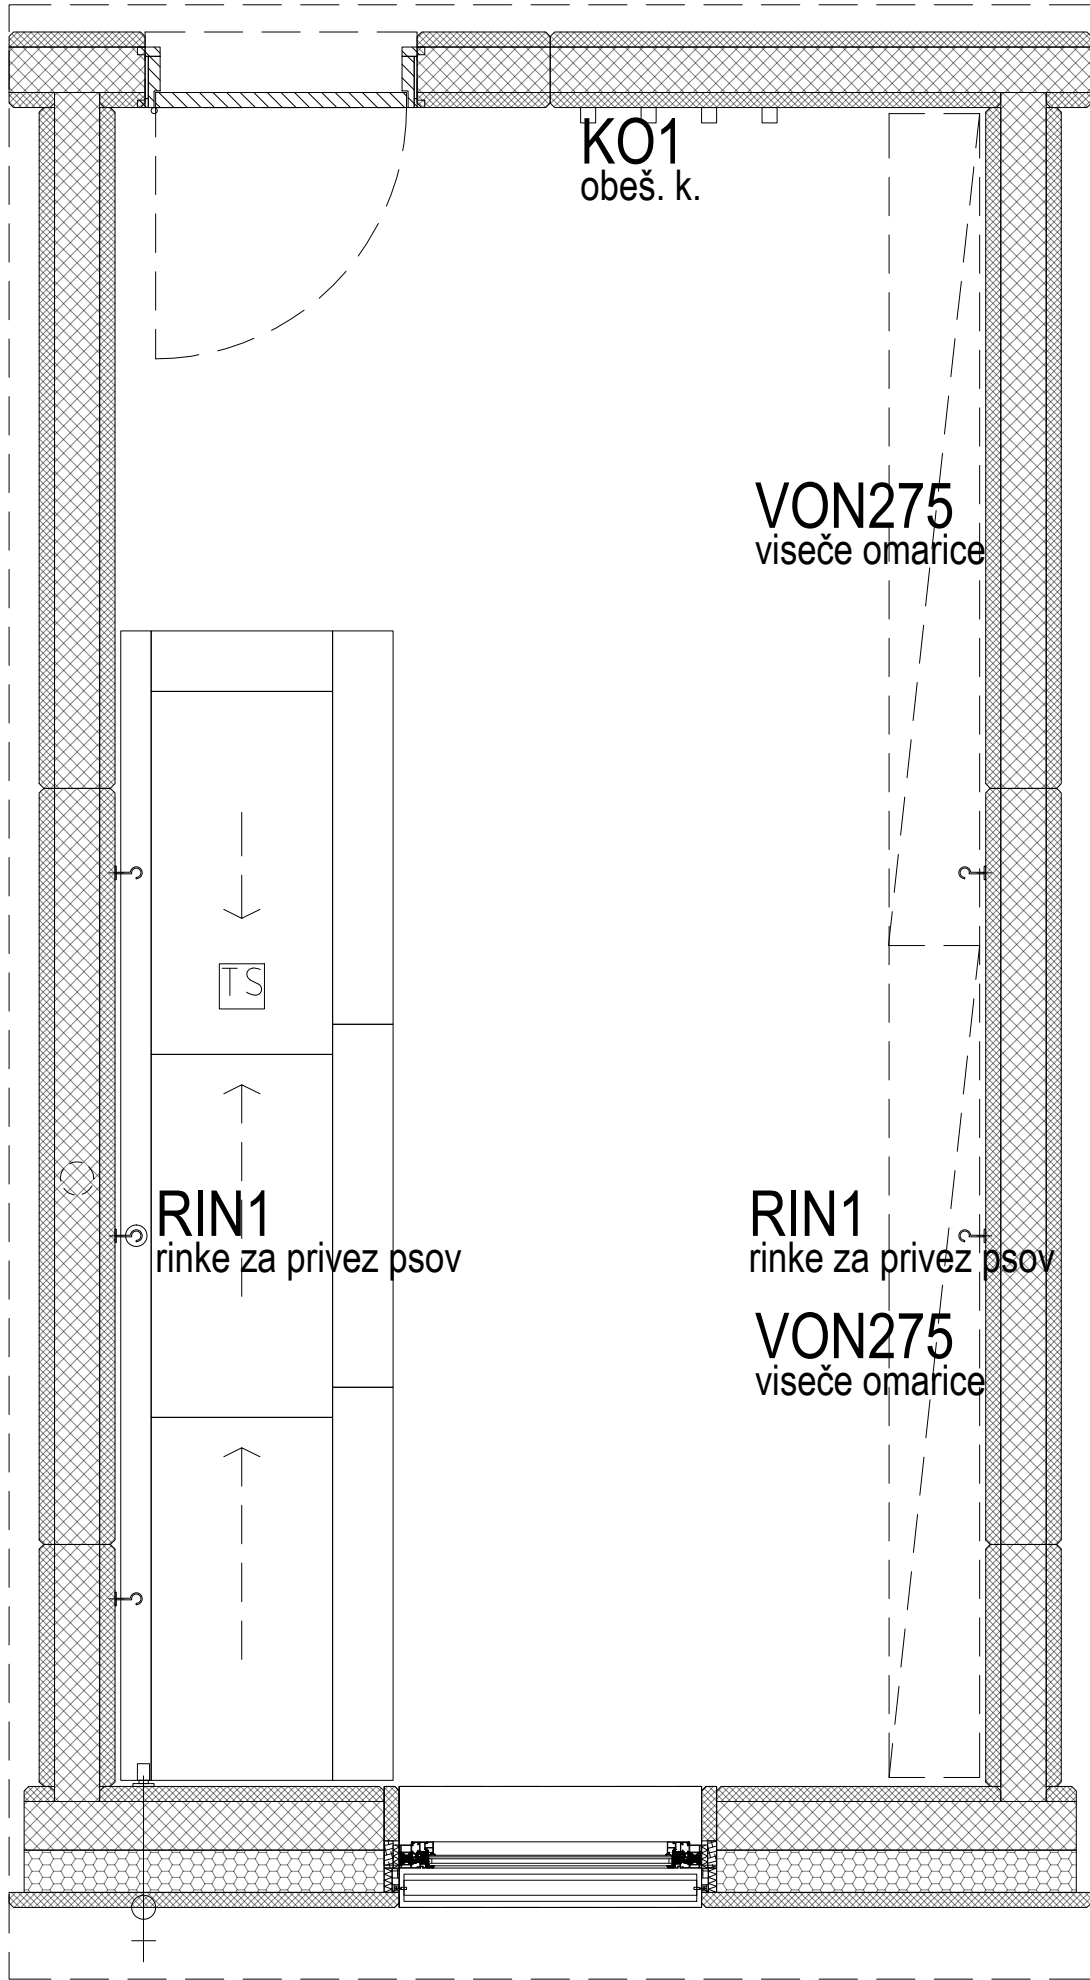

VON275
viseči regali

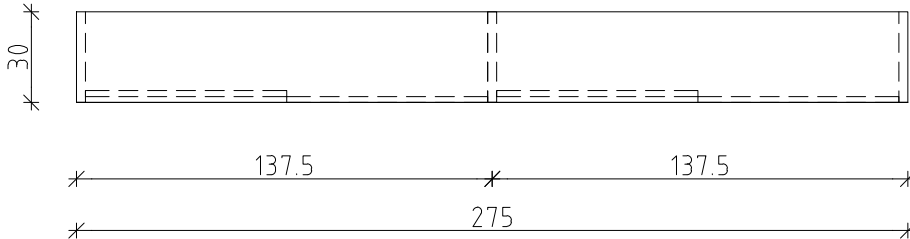

TLORIS viseči elementi

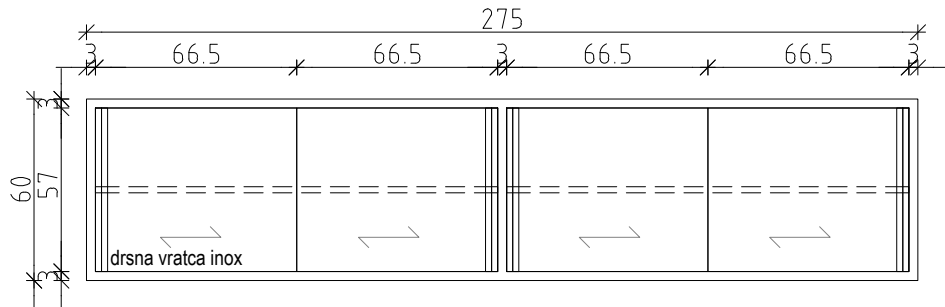

POGLED

Projektant:

PROJEKT
NOVA GORICA

Investitor:

Mestna občina Ljubljana
Mestni trg 1, 1000 Ljubljana

Objekt:

ZAVETIŠČE ZA ŽIVALI V LJUBLJANI - GMAJNICE

Vrsta načrta:

7/2 - NAČRT OPREME

Vrsta projektne dokumentacije:

PZI

Številka načrta:

13381_7/2

Številka projekta:

13381

Risba:

SHEMA OPREME, objekt B, prostor B.13.1

Merilo: 1:25

Odgovorni vodja projekta:
TEJA SAVELLI, univ.dipl.inž.arh.

Id. št. :

A-1389

Odgovorni projektant:
TEJA SAVELLI, univ.dipl.inž.arh.

Id. št. :

A-1389

Sodelavci:

TINE KLJUN, dott.mag.arch./ TINKARA KODELJA u.d.i.a.

Datum:

MAJ 2017


Spremembe:

/


Številka lista:

B.9


B.13.2
kopanje psov
15,99
keramika

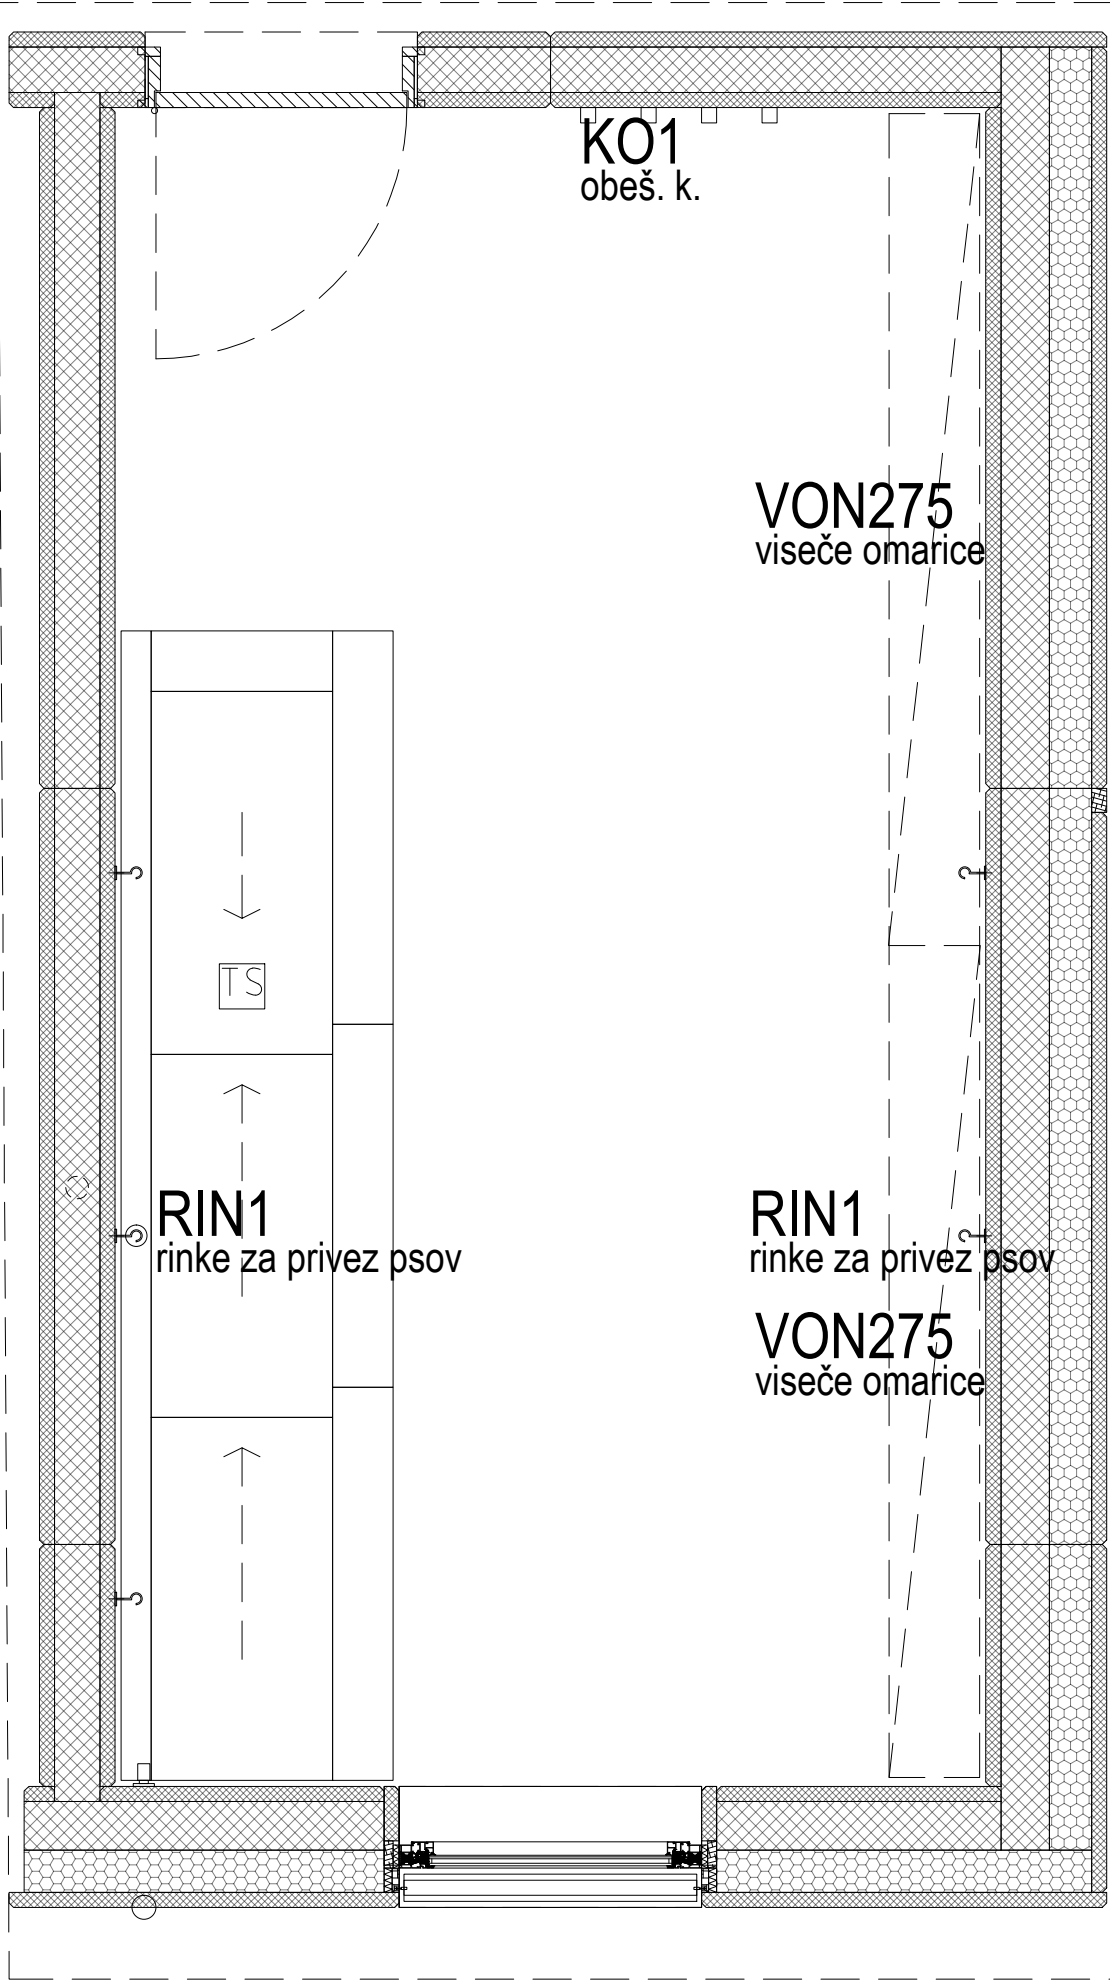

VON275
viseči regali

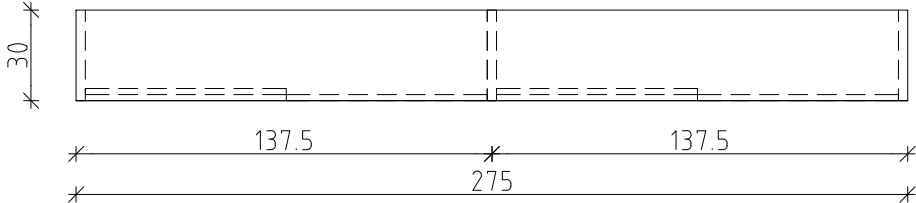

TLORIS viseči elementi

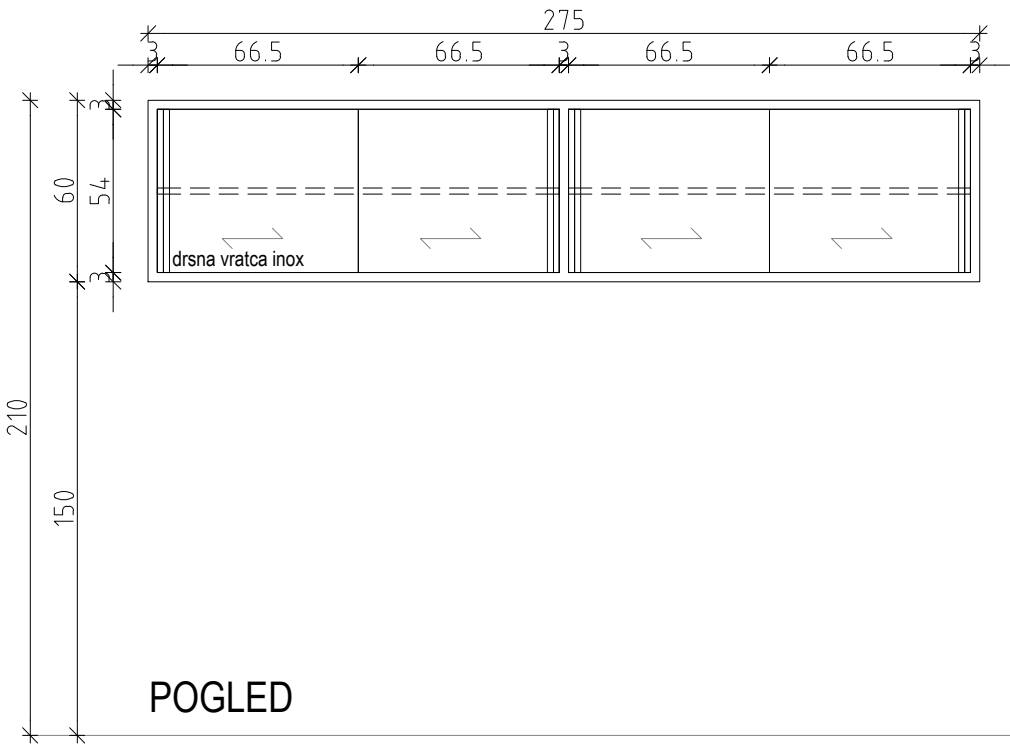

Projektant:

PROJEKT
NOVA GORICA

Investitor:

Mestna občina Ljubljana
Mestni trg 1, 1000 Ljubljana

Objekt:

ZAVETIŠČE ZA ŽIVALI V LJUBLJANI - GMAJNICE

Vrsta načrta:

7/2 - NAČRT OPREME

Vrsta projektna dokumentacije:
PZI

Številka načrta:
13381_7/2

Številka projekta:
13381

Risba:

SHEMA OPREME, objekt B, prostor B.13.2

Merilo: 1:25

Odgovorni vodja projekta:
TEJA SAVELLI, univ.dipl.inž.arh.

Id. št.:
A-1389

Odgovorni projektant:
TEJA SAVELLI, univ.dipl.inž.arh.

Id. št.:
A-1389

Sodelavci:
TINE KLJUN, dot.mag.arch./ TINKARA KODELJA u.d.i.a.

Datum:
MAJ 2017

Spremembe:
/

Številka lista:
B.10