

Projektant:

**PROJEKT**  
NOVA GORICA

Investitor:

Mestna občina Ljubljana  
Mestni trg 1, 1000 Ljubljana

Objekt:

ZAVETIŠČE ZA ŽIVALI V LJUBLJANI - GMAJNICE

Vrsta načrta:

7/2 - NAČRT OPREME

Vrsta projektne dokumentacije:

PZI

Številka načrta:

13381\_7/2

Številka projekta:

13381

Datum:

MAJ 2017

Spremembe:

/

Številka lista:

A.1

Risba:

TLORIS PRITLIČJA OBJEKT A

Merilo: 1:100

Odgovorni vodja projekta:

TEJA SAVELLI, univ.dipl.inž.arh.

Id. št.:

A-1389

Odgovorni projektant:

TEJA SAVELLI, univ.dipl.inž.arh.


Id. št.:

A-1389


Sodelavci:

TINE KLJUN, dott.mag.arch./ TINKARA KODELJA u.d.i.a.

A.2.1  
čistila / pralnica  
7,98  
keramika

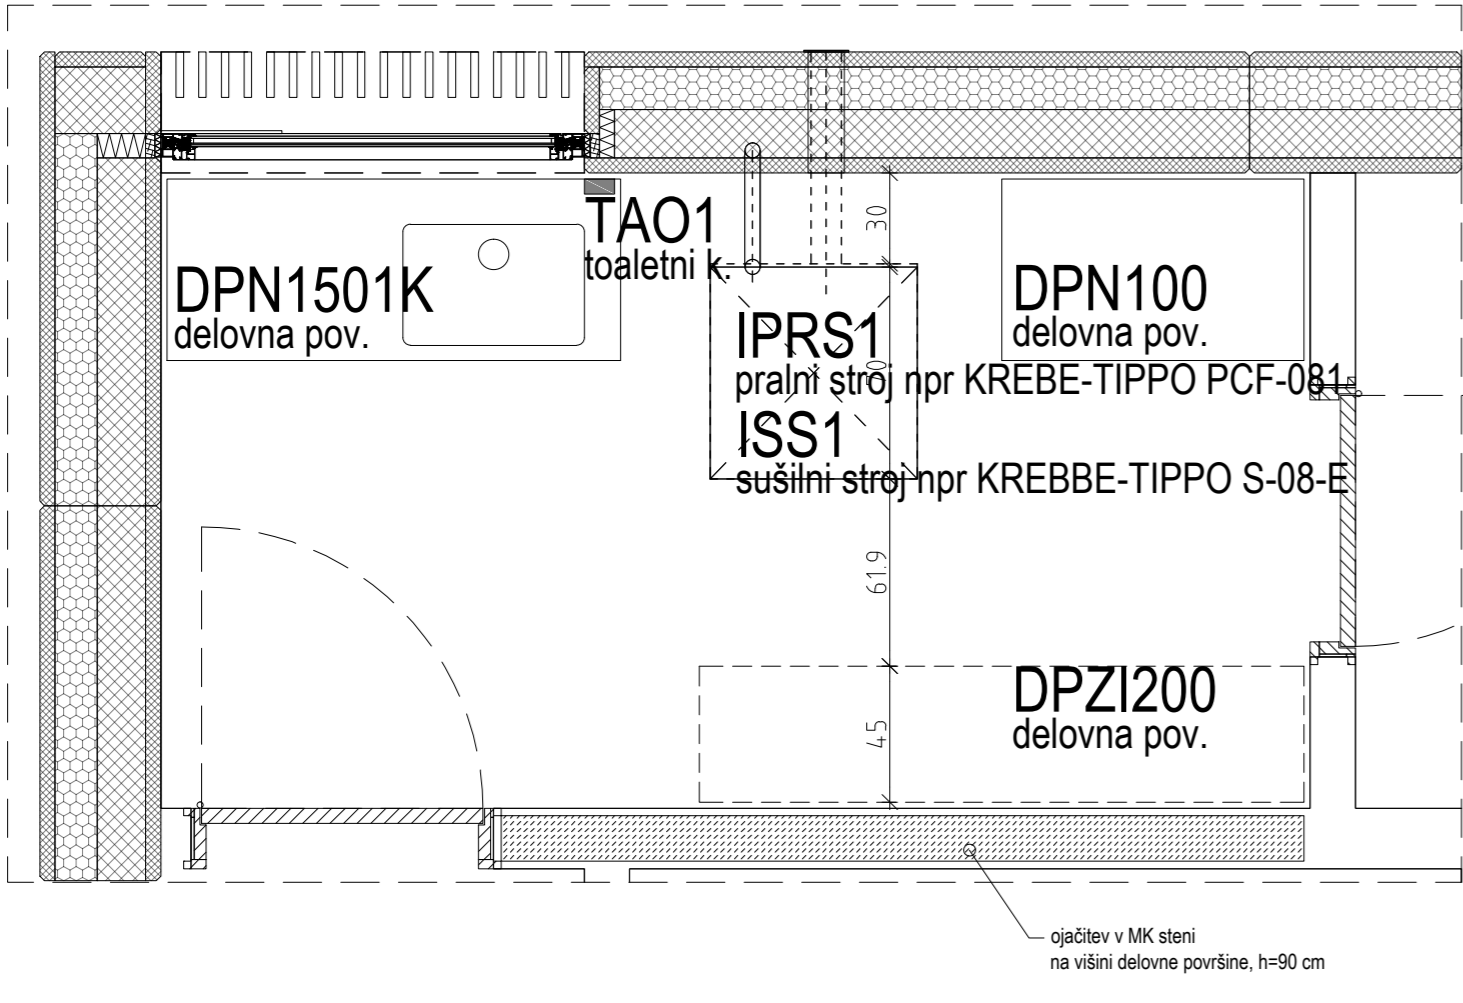


DPN1501K  
delovna pov.

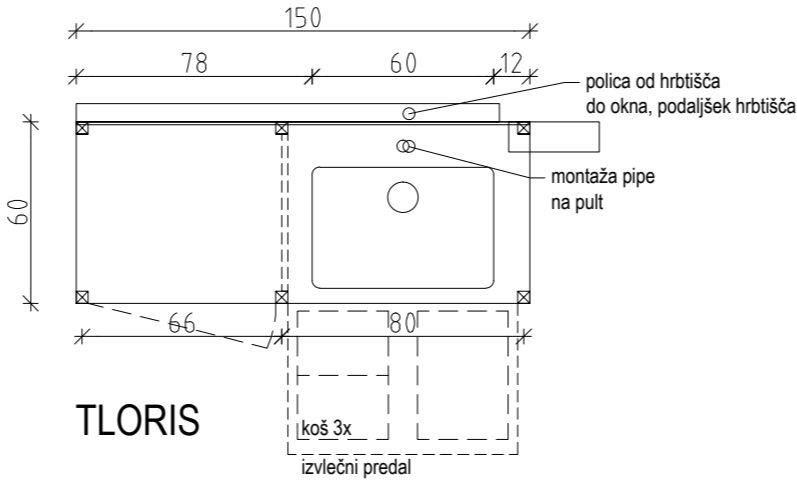


TLORIS

DPN100  
delovna pov.

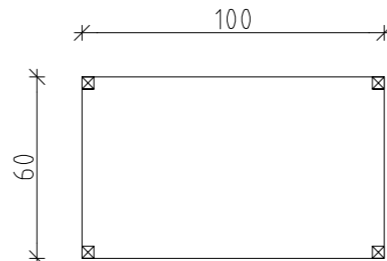


TLORIS

DPZI200  
zložljiva delovna površina

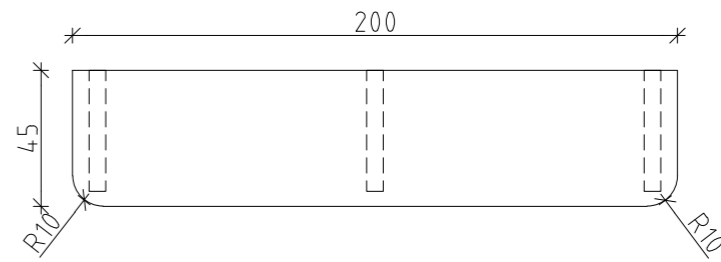


TLORIS

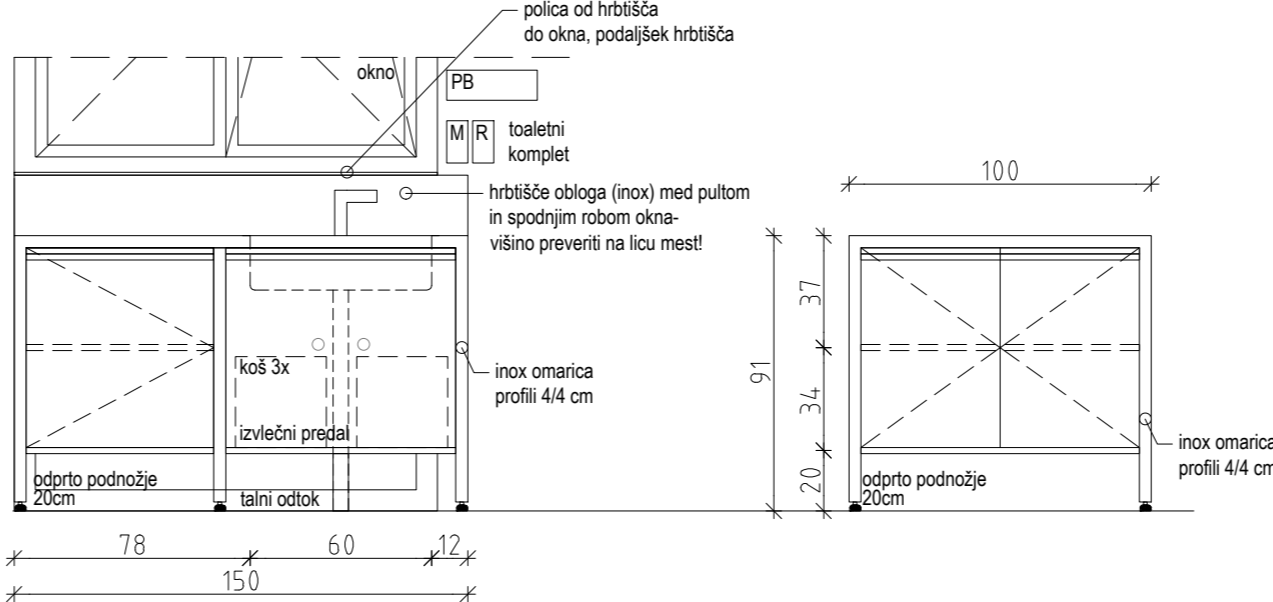

POGLED

POGLED

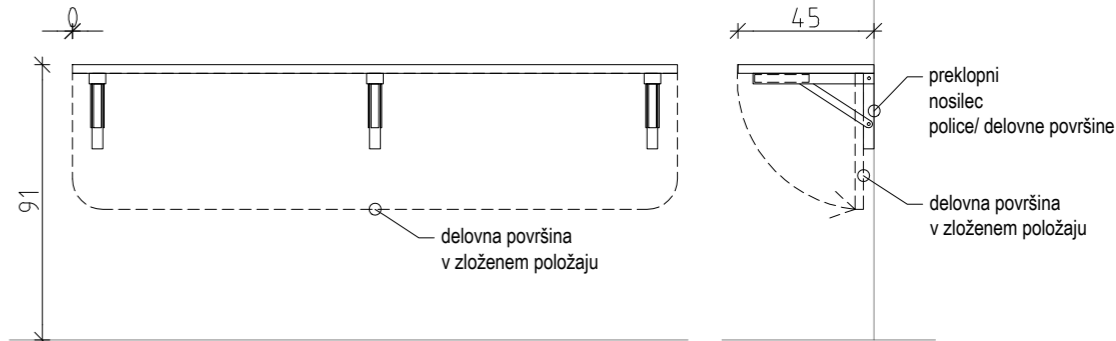

POGLED

STRANSKI  
POGLED

Projektant:

**PROJEKT**  
NOVA GORICA

Investitor:

Mestna občina Ljubljana  
Mestni trg 1, 1000 Ljubljana

Objekt:

ZAVETIŠČE ZA ŽIVALI V LJUBLJANI - GMAJNICE

Vrsta načrta:

7/2 - NAČRT OPREME

Vrsta projektne dokumentacije:

PZI

Številka načrta:

13381\_7/2

Številka projekta:

13381

Risba:

HEME OPREME objekt A, prostor A.2.1

Merilo: 1:25

Odgovorni vodja projekta:

TEJA SAVELLI, univ.dipl.inž.arh.

Id. št.:

A-1389

Odgovorni projektant:

TEJA SAVELLI, univ.dipl.inž.arh.

Id. št.:

A-1389

Sodelavci:

TINE KLJUN, dott.mag.arch./ TINKARA KODELJA u.d.a.

Datum:

MAJ 2017


Spremembe:

/


Številka lista:

A.2


A.2.2  
skladišče / sušilnica  
6,82  
keramika

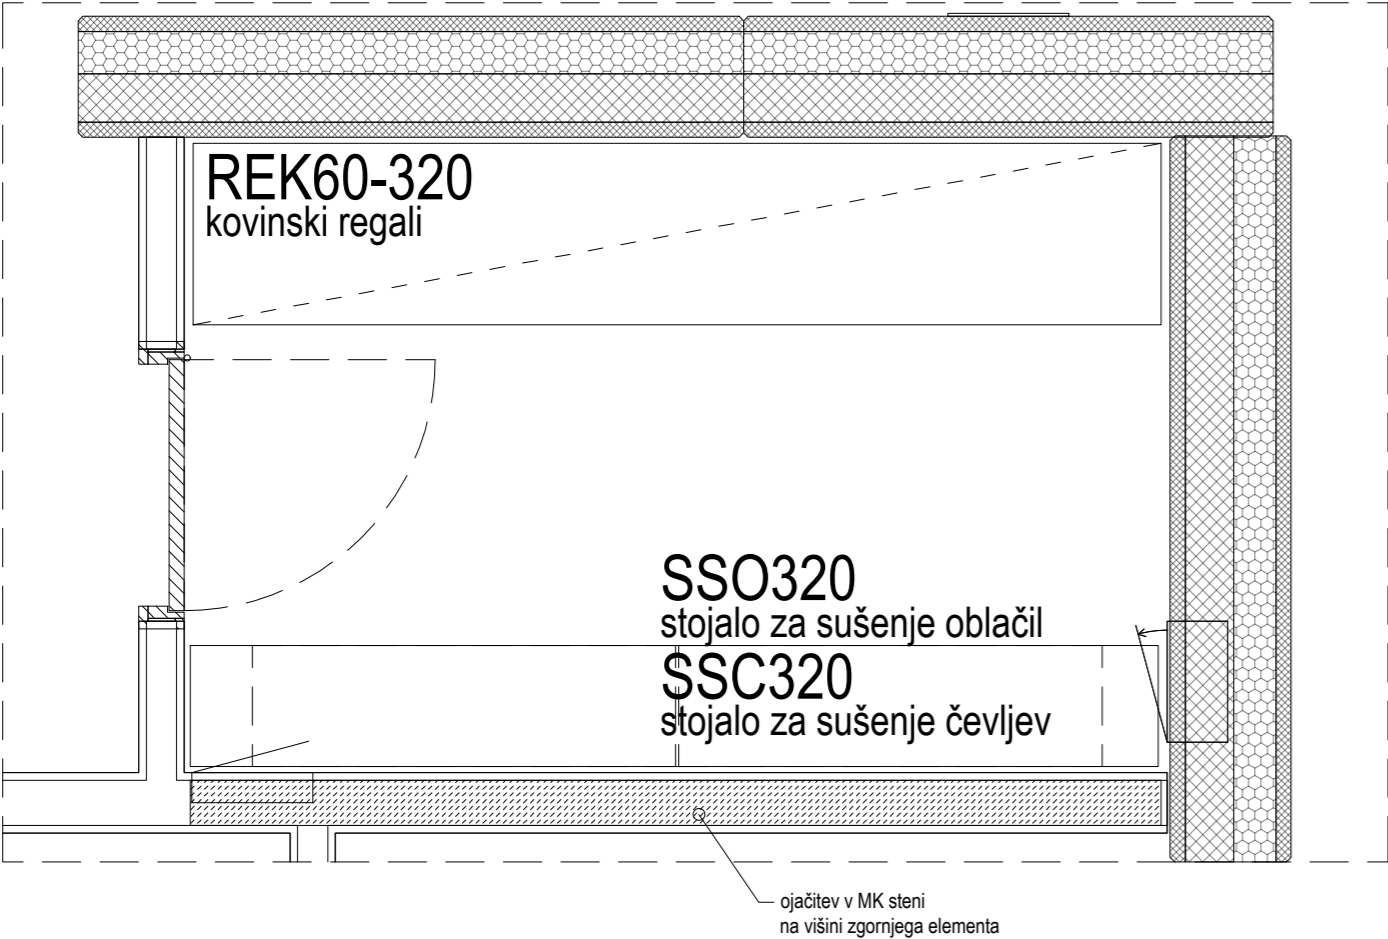


SSO320  
stojalo za sušenje oblačil

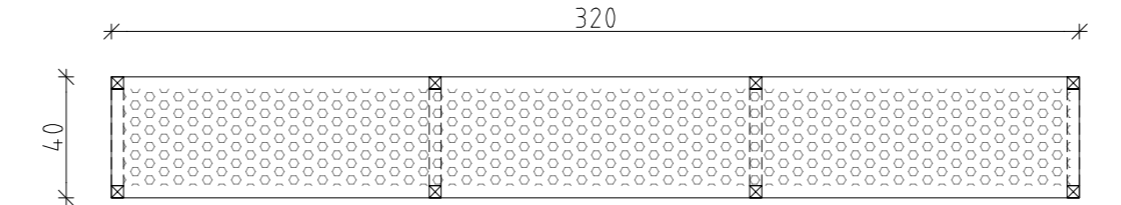


TLORIS zgornji element

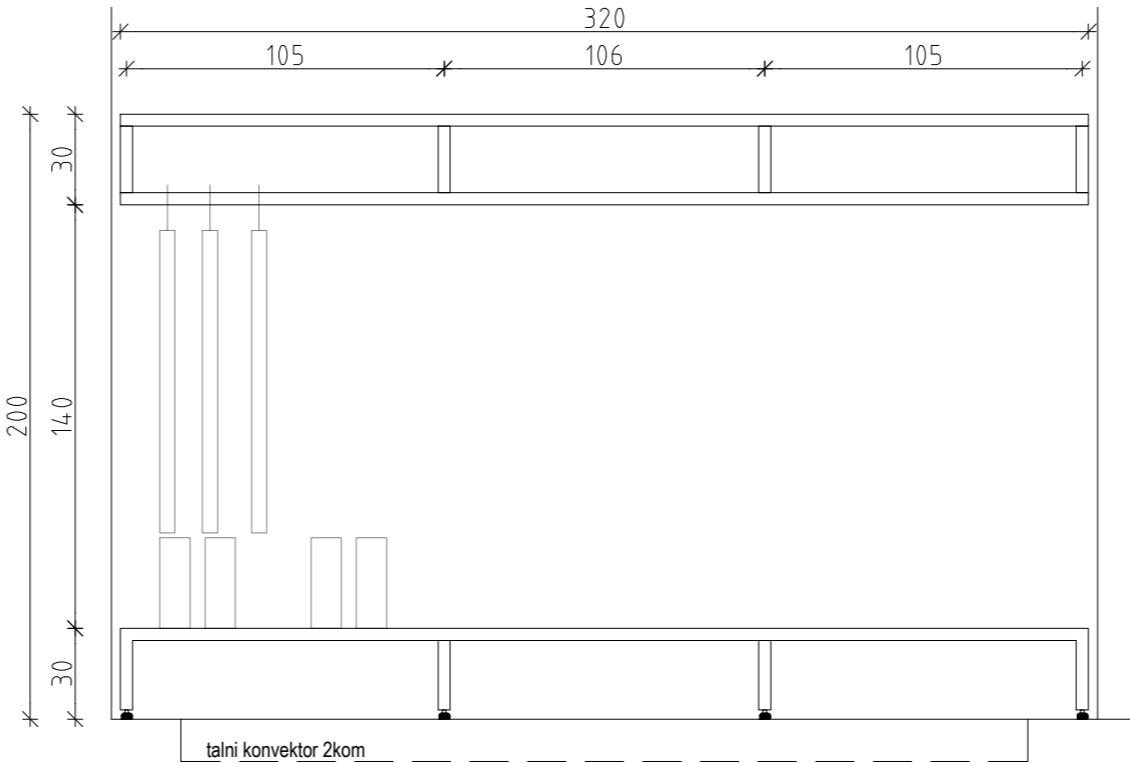


POGLED

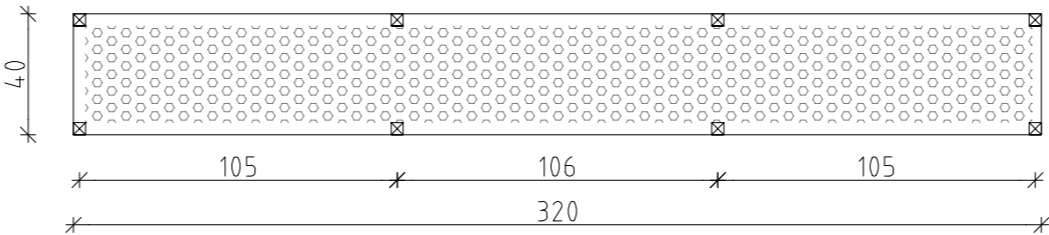

TLORIS  
SSC320  
stojalo za sušenje čevljev

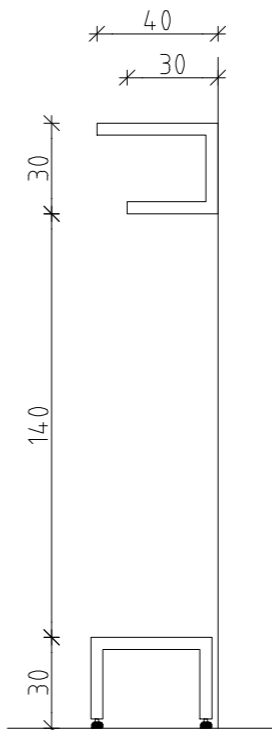

STRANSKI  
POGLED

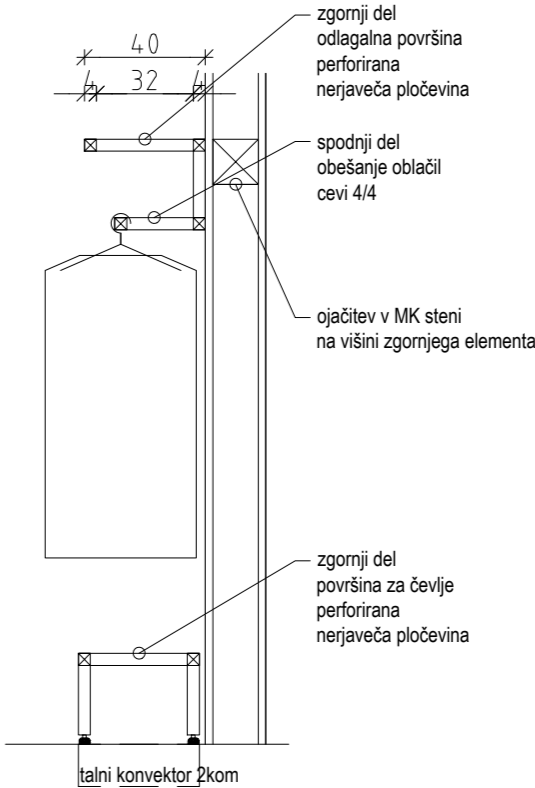

PREREZ

Projektant:

**PROJEKT**  
NOVA GORICA

Investitor:

Mestna občina Ljubljana  
Mestni trg 1, 1000 Ljubljana

Objekt:

ZAVETIŠČE ZA ŽIVALI V LJUBLJANI - GMAJNICE

Vrsta načrta:

7/2 - NAČRT OPREME

Vrsta projektne dokumentacije:  
PZI

Številka načrta:  
13381\_7/2

Številka projekta:  
13381

Datum:  
MAJ 2017

Spremembe:  
/

Številka lista:  
A.3

Risba:

SHEMA OPREME, objekt A, prostor A.2.2

Merilo: 1:25

Odgovorni vodja projekta:  
TEJA SAVELLI, univ.dipl.inž.arh.


Id. št. :  
A-1389

Odgovorni projektant:  
TEJA SAVELLI, univ.dipl.inž.arh.


Id. št. :  
A-1389

Sodelavci:  
TINE KLJUN, dott.mag.arch./ TINKARA KODELJA u.d.a.


A.4  
pisarna  
8,80  
pvc

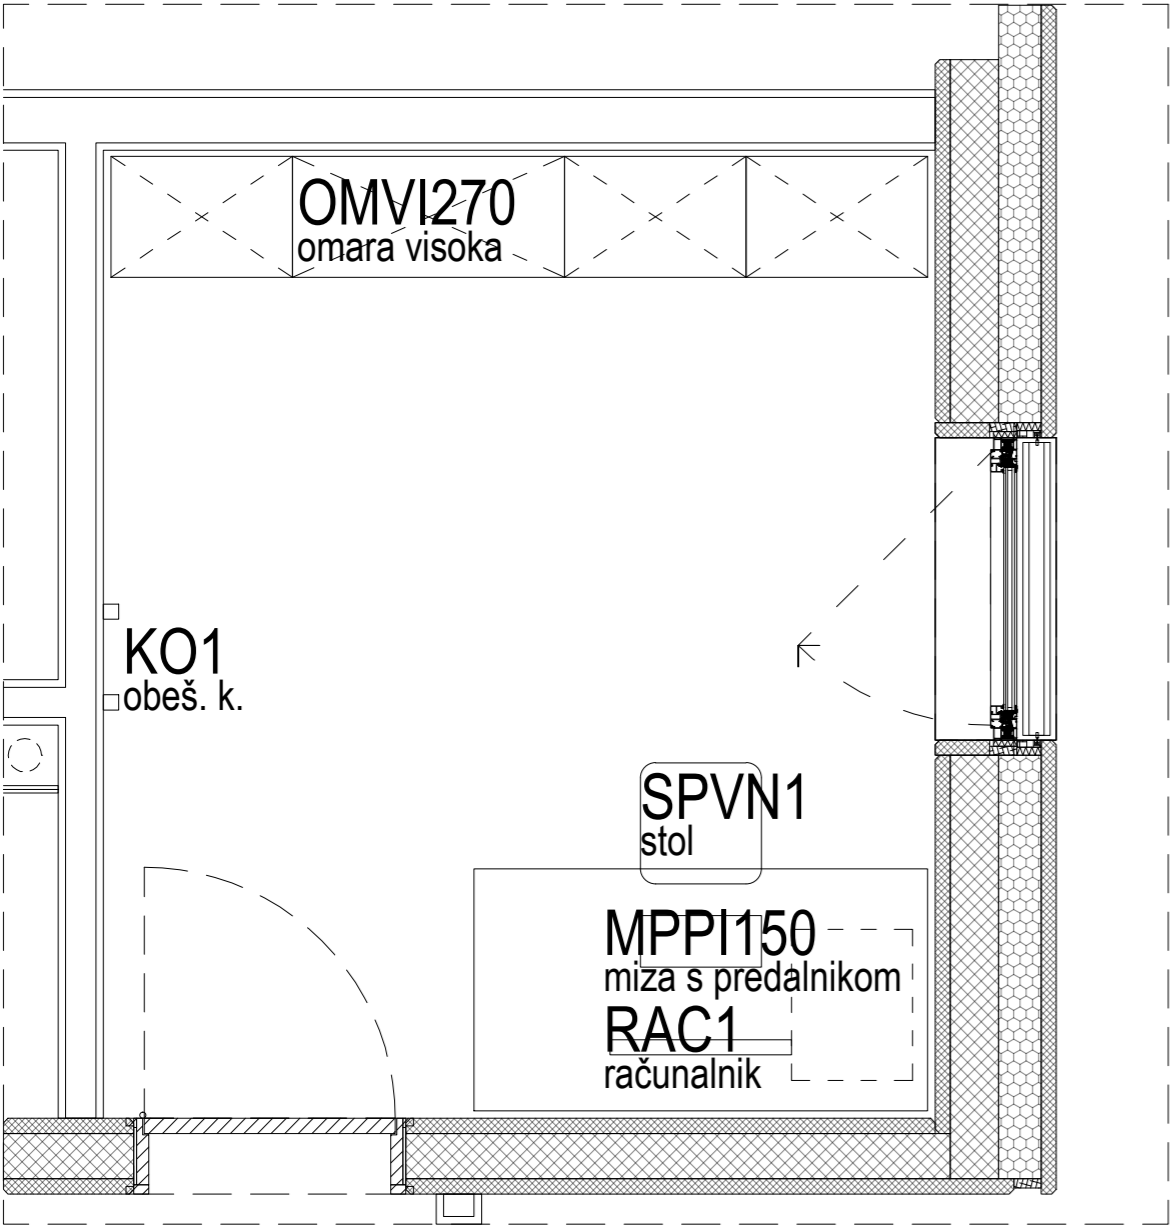


MPPI150  
miza s predalnikom

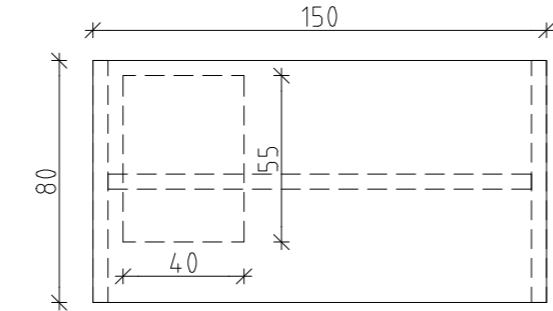

TLORIS

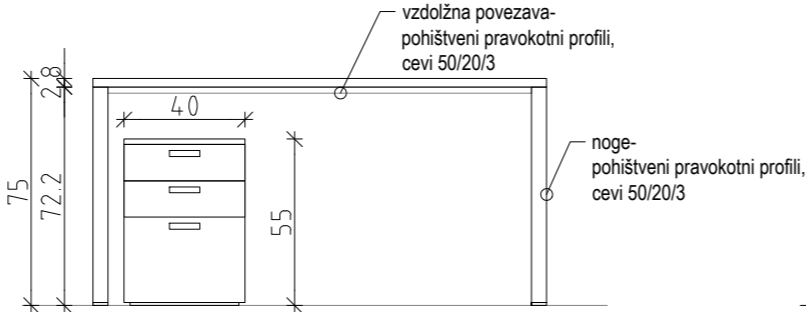


POGLED 1

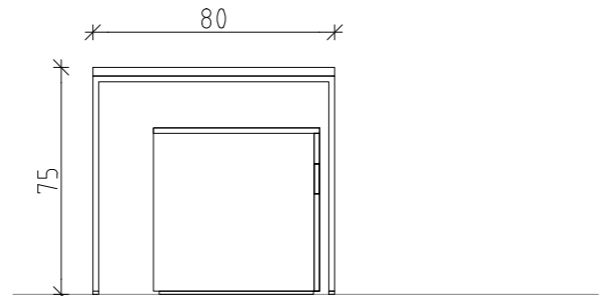


STRANSKI POGLED

OMVI270  
omara visoka

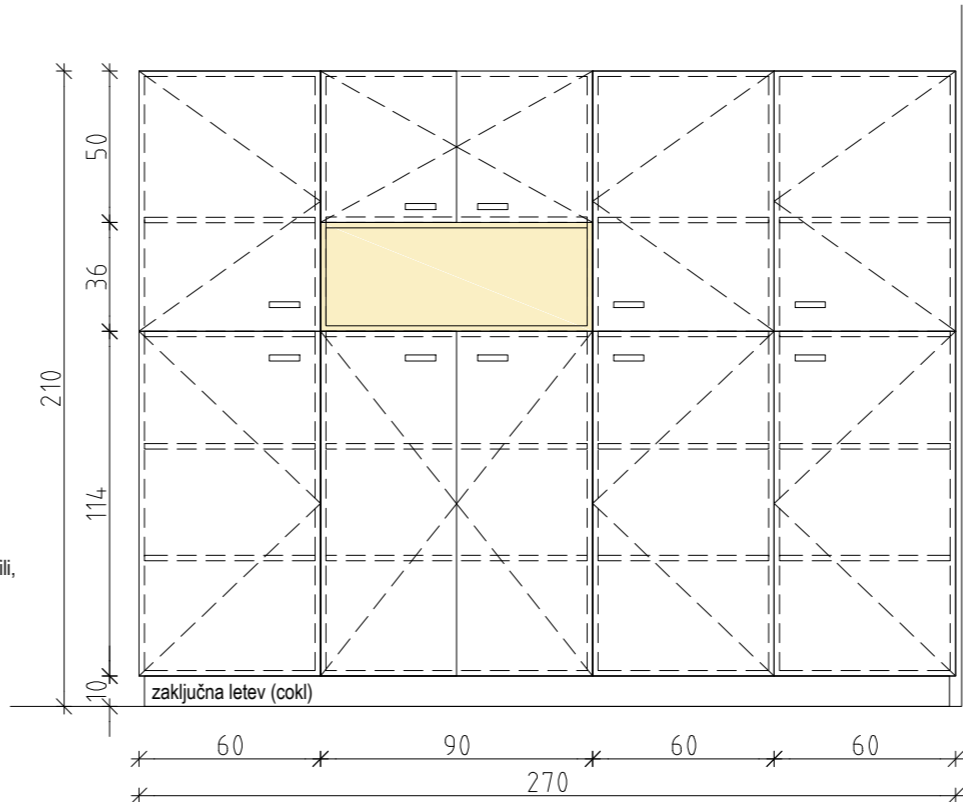

POGLED

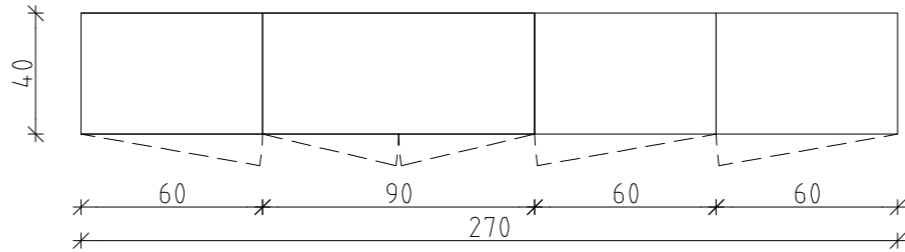

TLORIS

Projektant:

**PROJEKT**  
NOVA GORICA

Investitor:

Mestna občina Ljubljana  
Mestni trg 1, 1000 Ljubljana

Objekt:

ZAVETIŠČE ZA ŽIVALI V LJUBLJANI - GMAJNICE

Vrsta načrta:

7/2 - NAČRT OPREME

Vrsta projektne dokumentacije:

PZI

Številka načrta:

13381\_7/2

Številka projekta:

13381

Datum:

MAJ 2017

Spremembe:

/

Številka lista:

A.4

Risba:

SHEMA OPREME, objekt A, prostor A.4

Merilo: 1:25

Odgovorni vodja projekta:  
TEJA SAVELLI, univ.dipl.inž.arh.

Id. št.:

A-1389

Odgovorni projektant:  
TEJA SAVELLI, univ.dipl.inž.arh.


Id. št.:

A-1389


Sodelavci:

TINE KLJUN, dott.mag.arch./ TINKARA KODELJA u.d.a.


A.7  
sprejemna pisarna / ambulanta  
13,28  
pvc

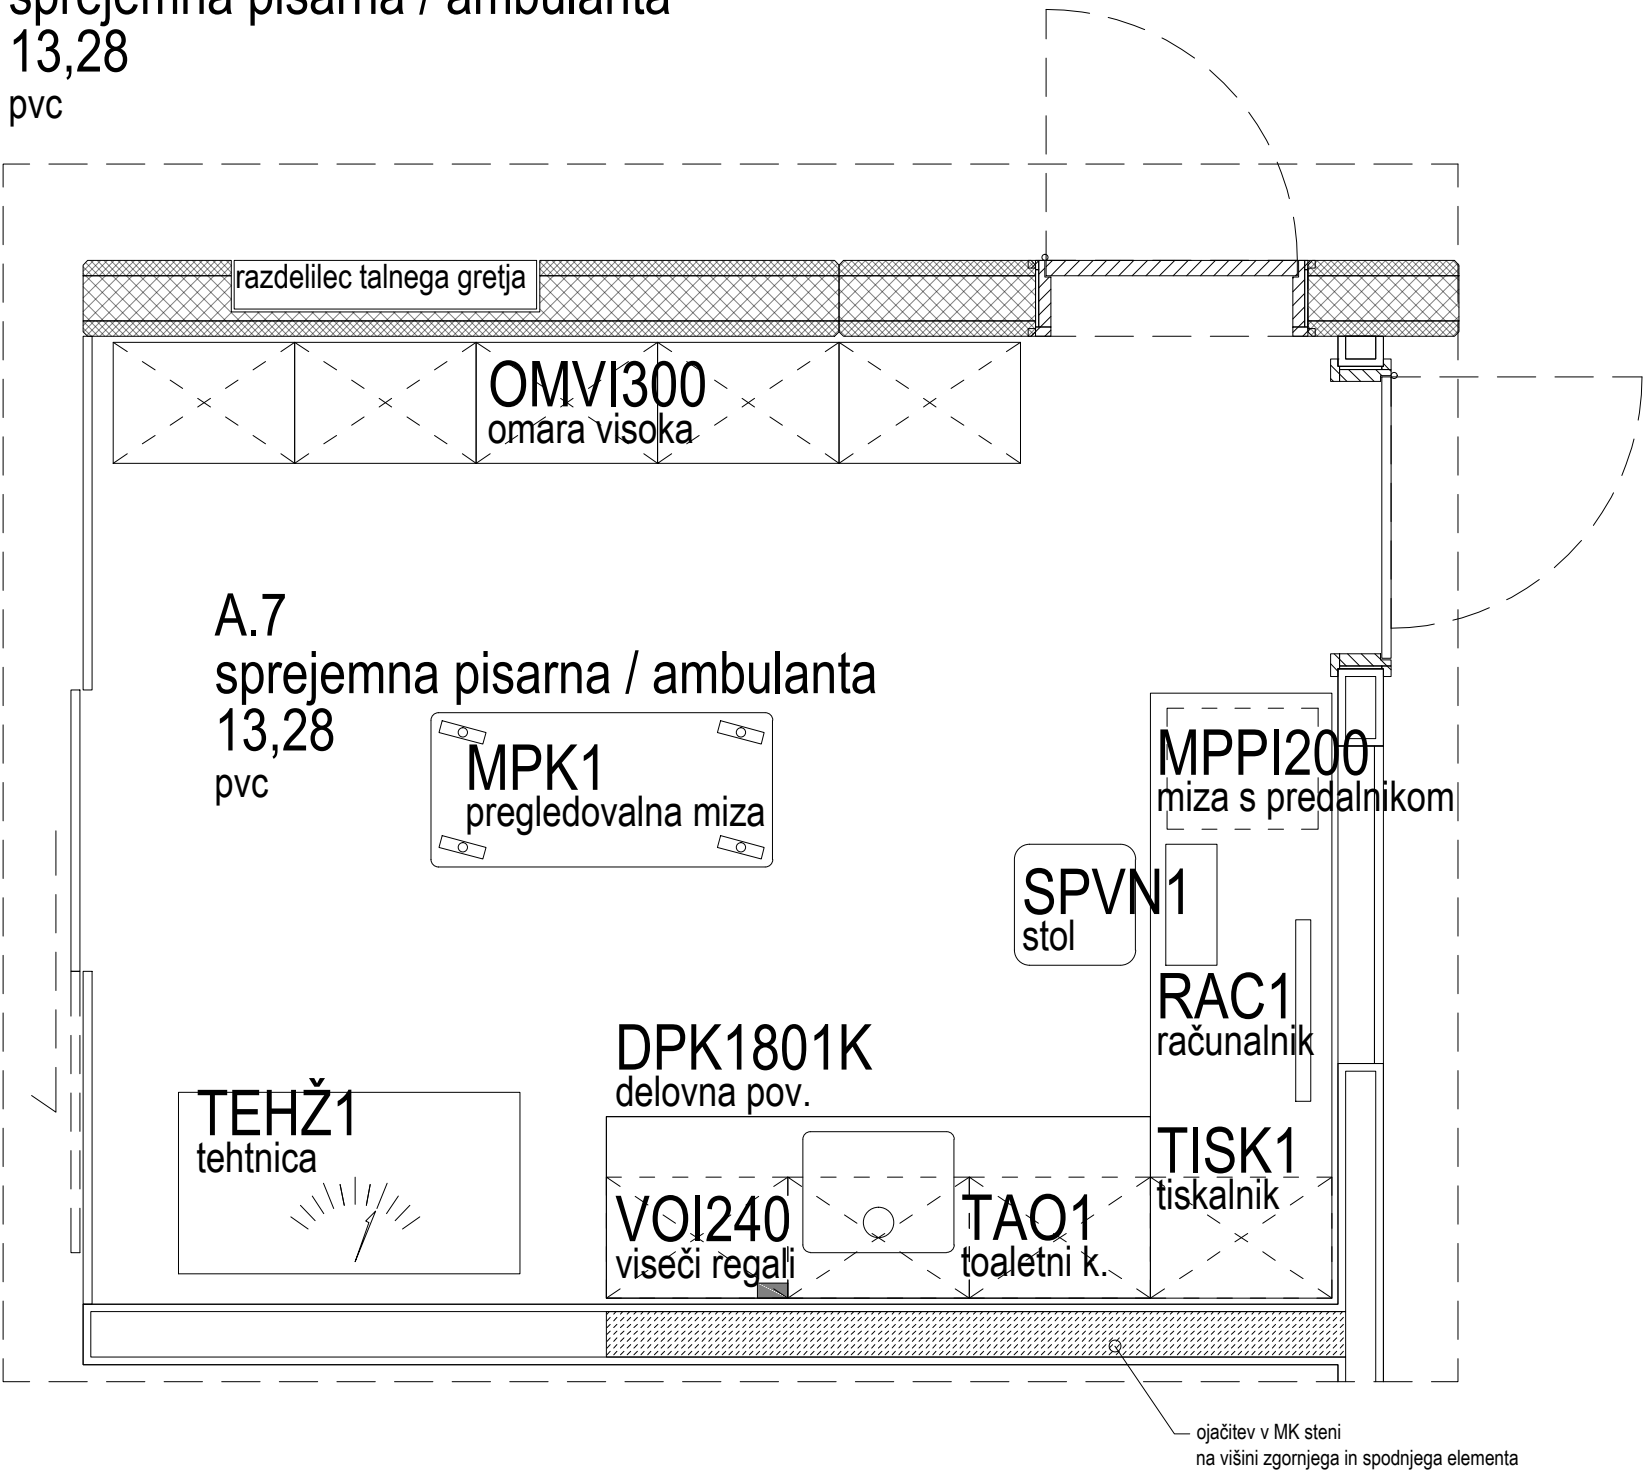


VOI240  
viseče omarice

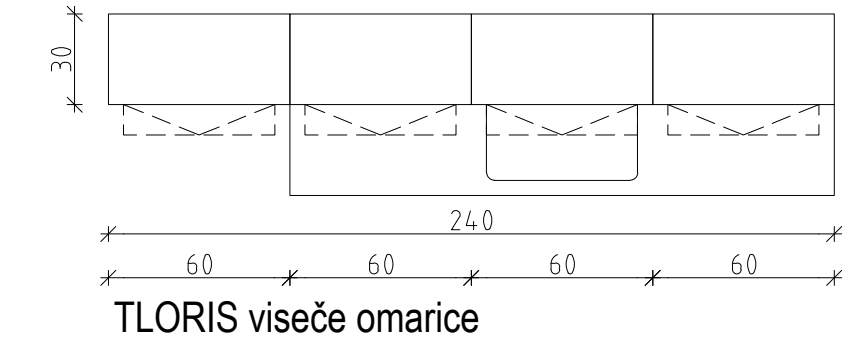


TLORIS viseče omarice

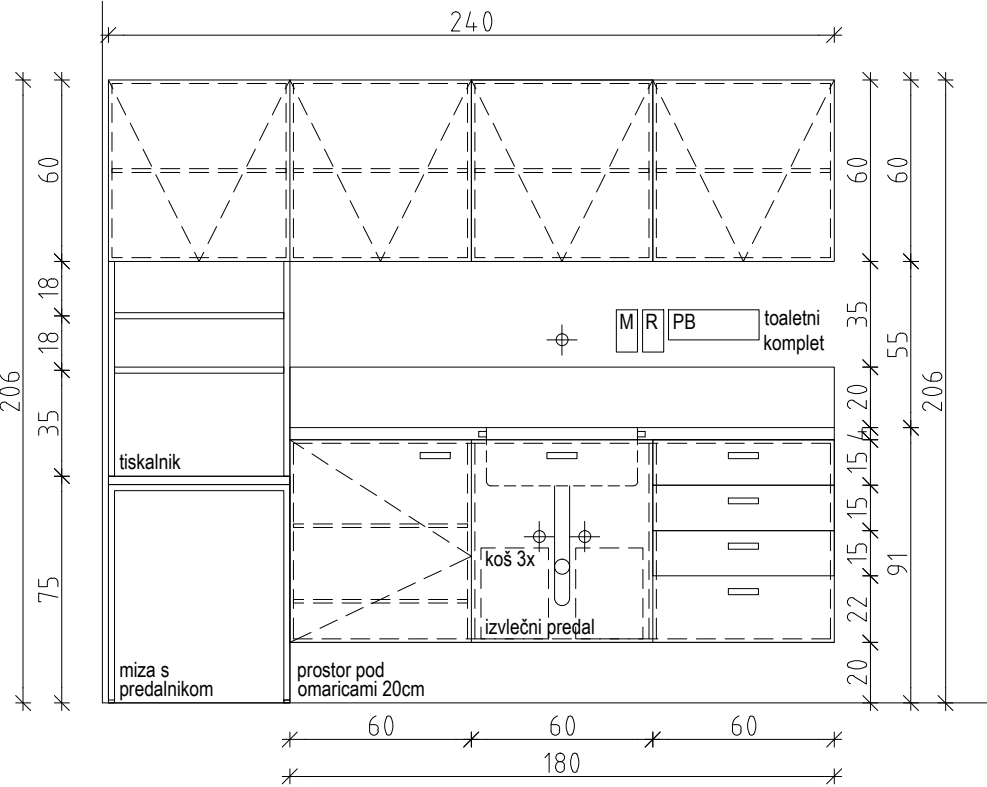

POGLED

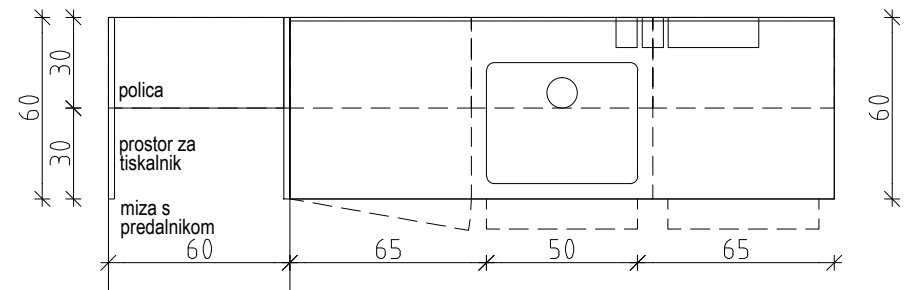


TLORIS  
DPK1801K  
delovni pult

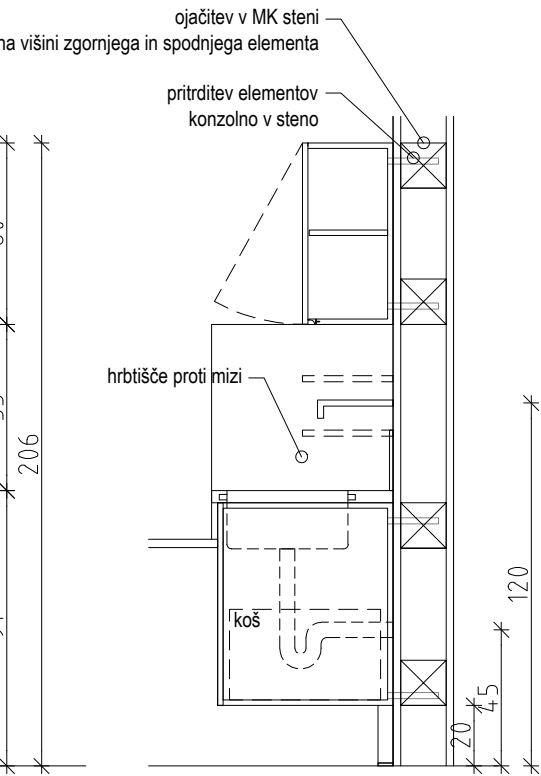


PREREZ

OMVI300  
omara visoka

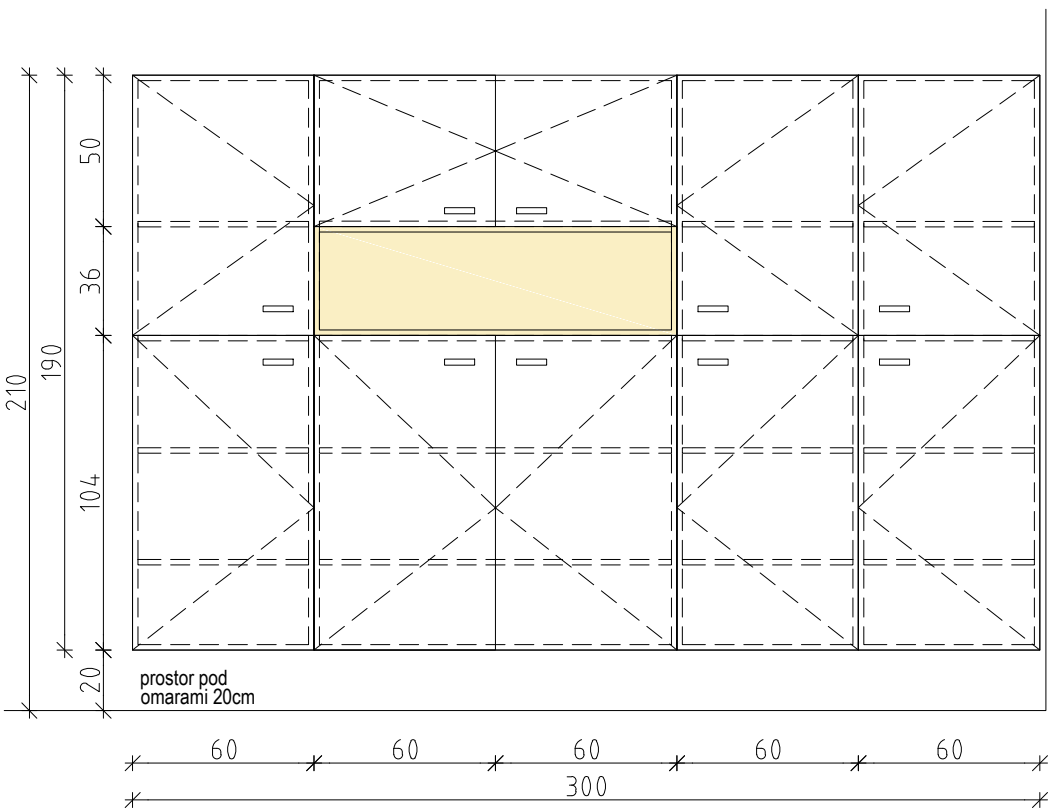


POGLED

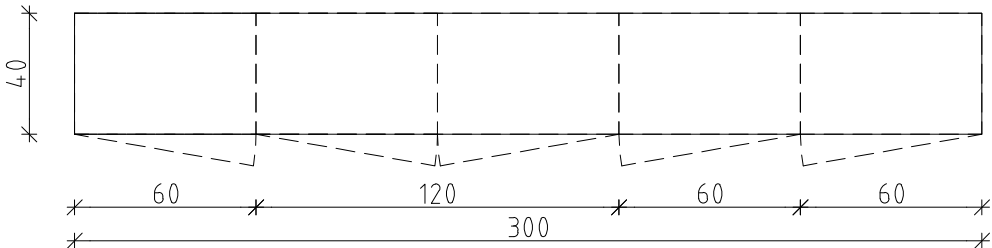


TLORIS


MPPI200  
miza s predalnikom

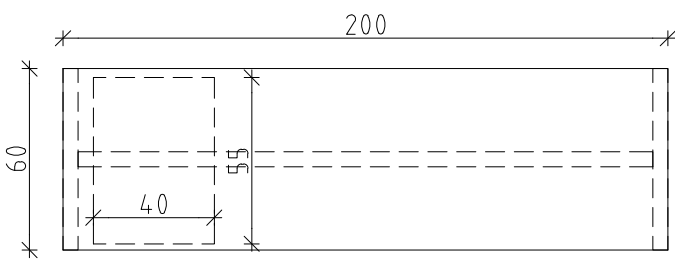

TLORIS

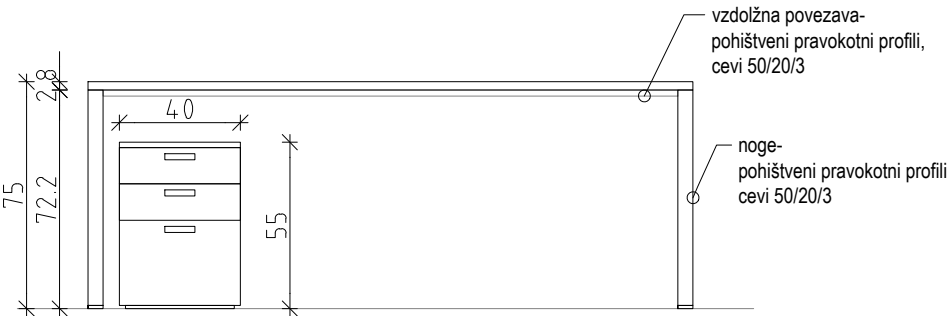

POGLED

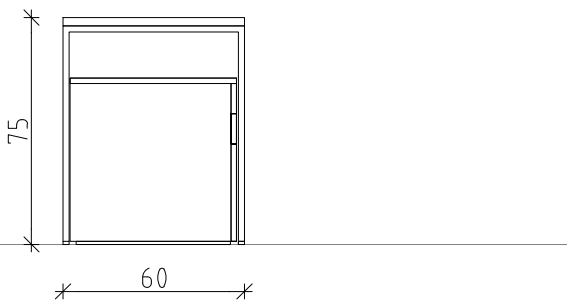

STRANSKI POGLED

Projektant:

**PROJEKT.**  
NOVA GORICA

Investitor:

Mestna občina Ljubljana  
Mestni trg 1, 1000 Ljubljana

Objekt:

ZAVETIŠČE ZA ŽIVALI V LJUBLJANI - GMAJNICE

Vrsta načrta:

7/2 - NAČRT OPREME

Vrsta projektna dokumentacija:  
PZI

Številka načrta:  
13381\_7/2

Številka projekta:  
13381

Datum:

MAJ 2017

Spremembe:

/

Številka lista:  
A.5

Risba:

HEMA OPREME, objekt A, prostor A.7

Merilo: 1:25

Odgovorni vodja projekta:  
TEJA SAVELLI, univ.dipl.inž.arh.


Id. št.:  
A-1389

Odgovorni projektant:  
TEJA SAVELLI, univ.dipl.inž.arh.


Id. št.:  
A-1389

Sodelavci:  
TINE KLJUN, doh.mag.arch./ TINKARA KODELJA u.d.a.


A.10  
pr. za pripeljane pse  
19,78  
pvc

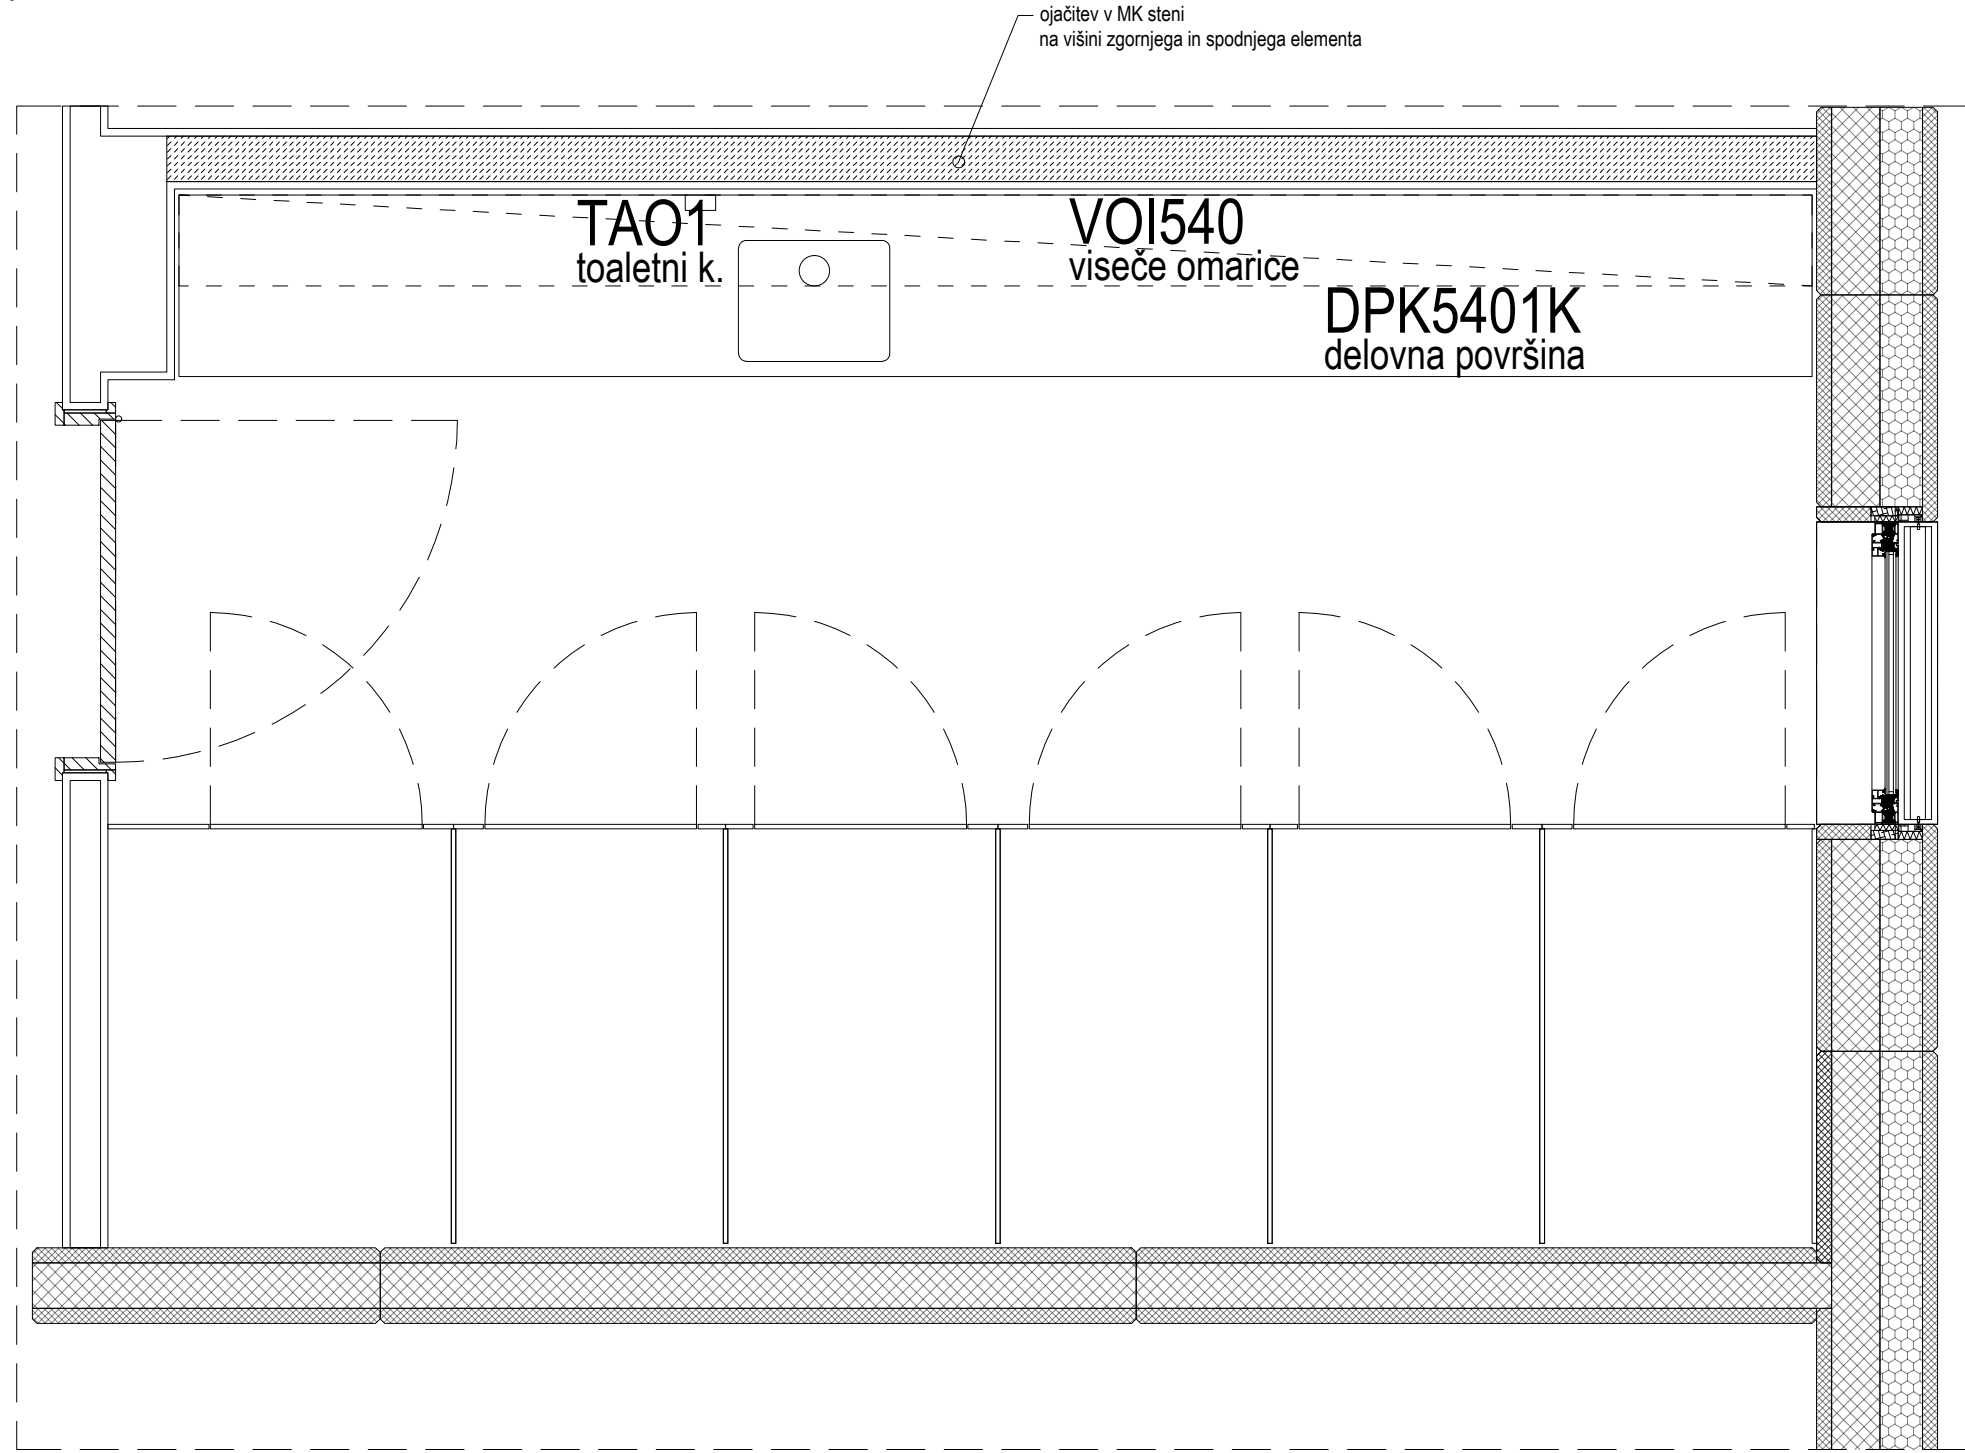


VOI540  
viseče omarice

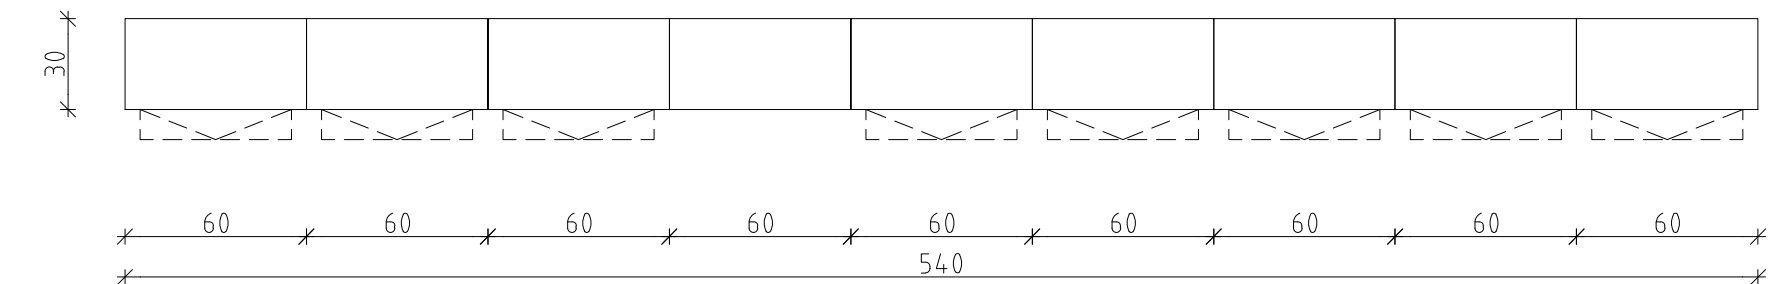


TLORIS viseči elementi

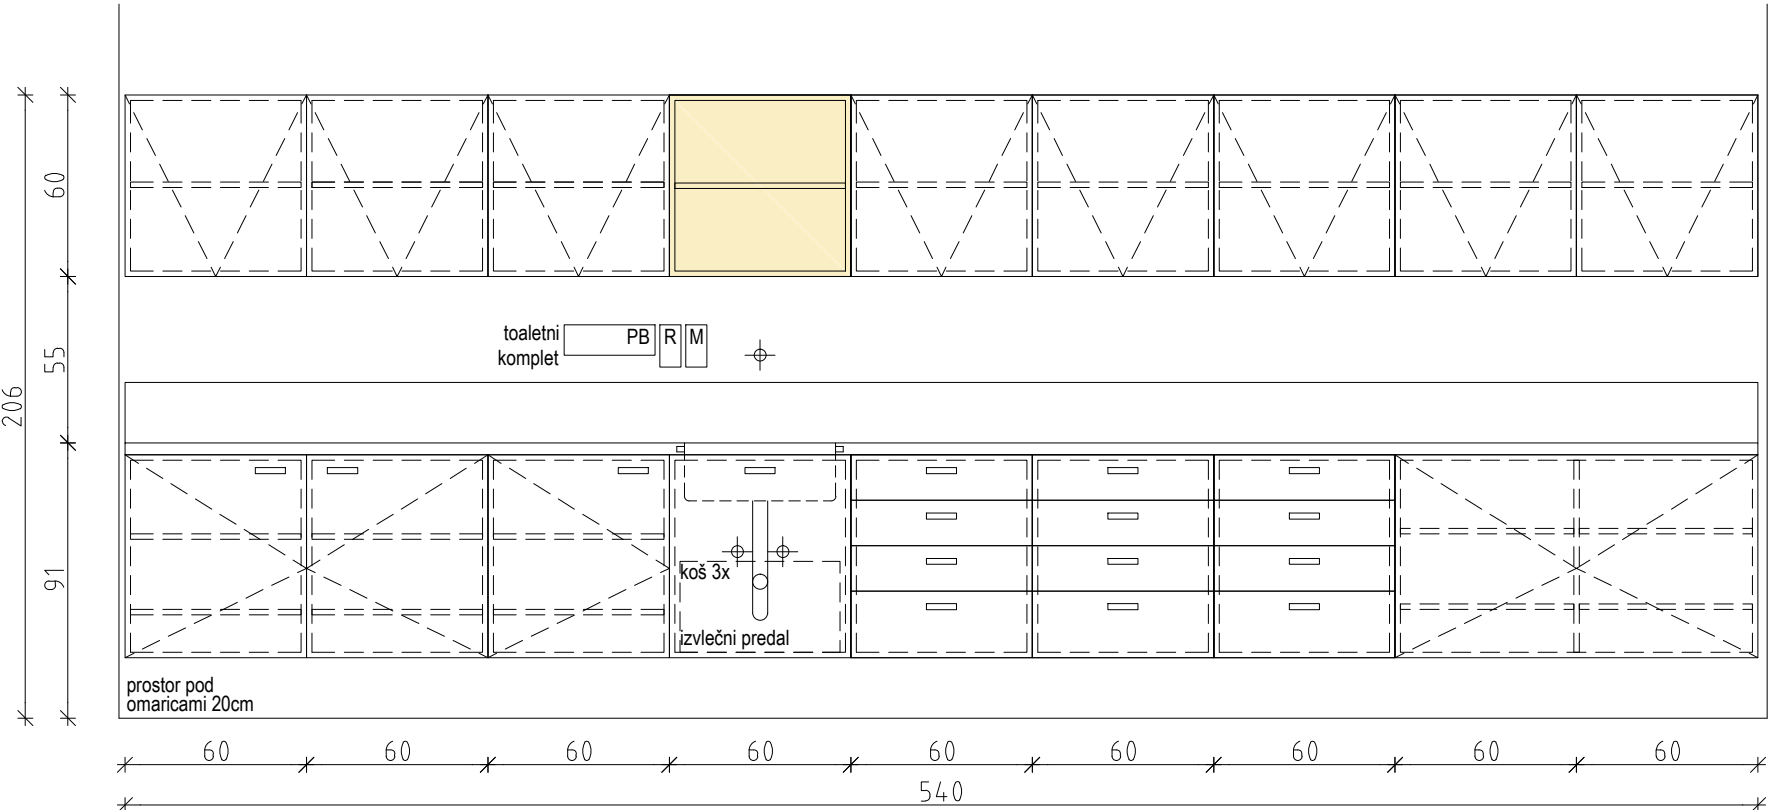

POGLED

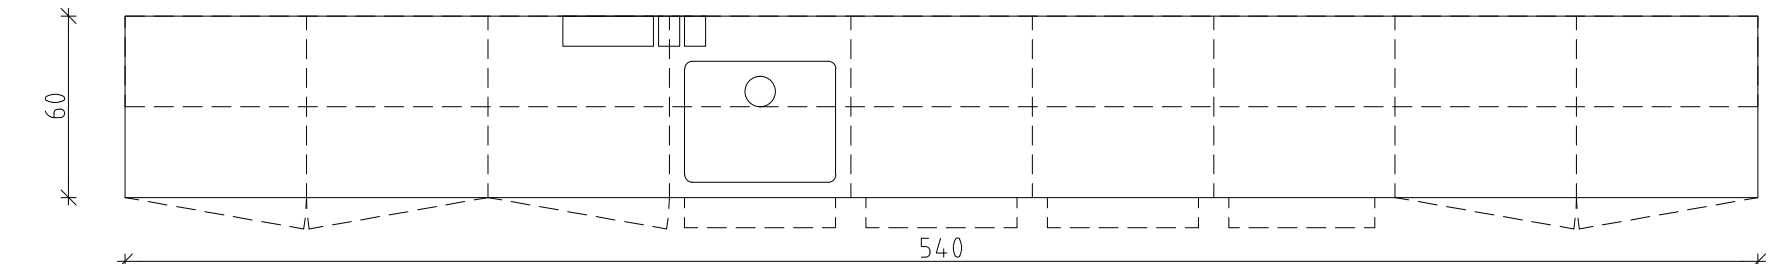


TLORIS  
DPK5401K  
delovna površina

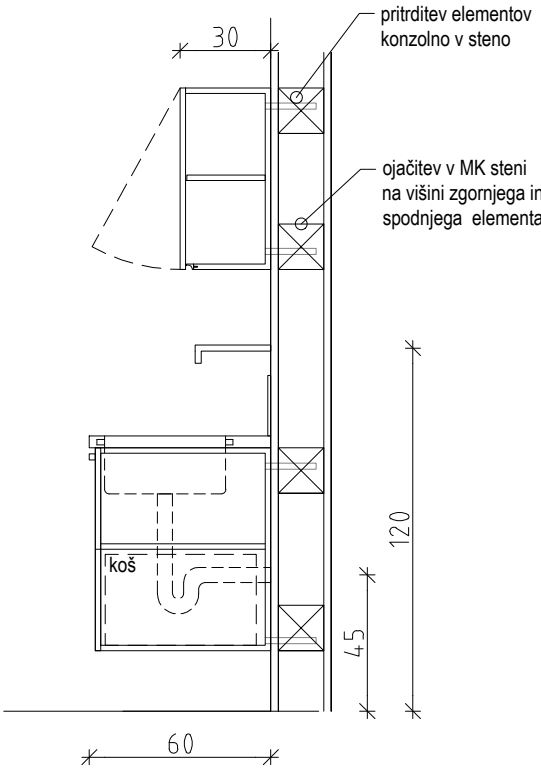


PREREZ

Projektant: <b>PROJEKT.</b> NOVA GORICA			Risba: SHEMA OPREME, objekt A, prostor A.10		
Investitor: Mestna občina Ljubljana Mestni trg 1, 1000 Ljubljana			Merilo: 1:25		
Objekt: ZAVETIŠČE ZA ŽIVALI V LJUBLJANI - GMAJNICE			Odgovorni vodja projekta: TEJA SAVELLI, univ.dipl.inž.arh.	Id. št. : A-1389	
			Odgovorni projektant: TEJA SAVELLI, univ.dipl.inž.arh.	Id. št. : A-1389	
Vrsta načrta: 7/2 - NAČRT OPREME			Sodelavci: TINE KLJUN, doh.mag.arch./ TINKARA KODELJA u.d.i.a.		
Vrsta projektno dokumentacije: PZI	Številka načrta: 13381_7/2	Številka projekta: 13381	Datum: MAJ 2017	Spremembe: /	Številka lista: A.6


A.11  
pr. za pripeljane mačke  
12,83  
pvc

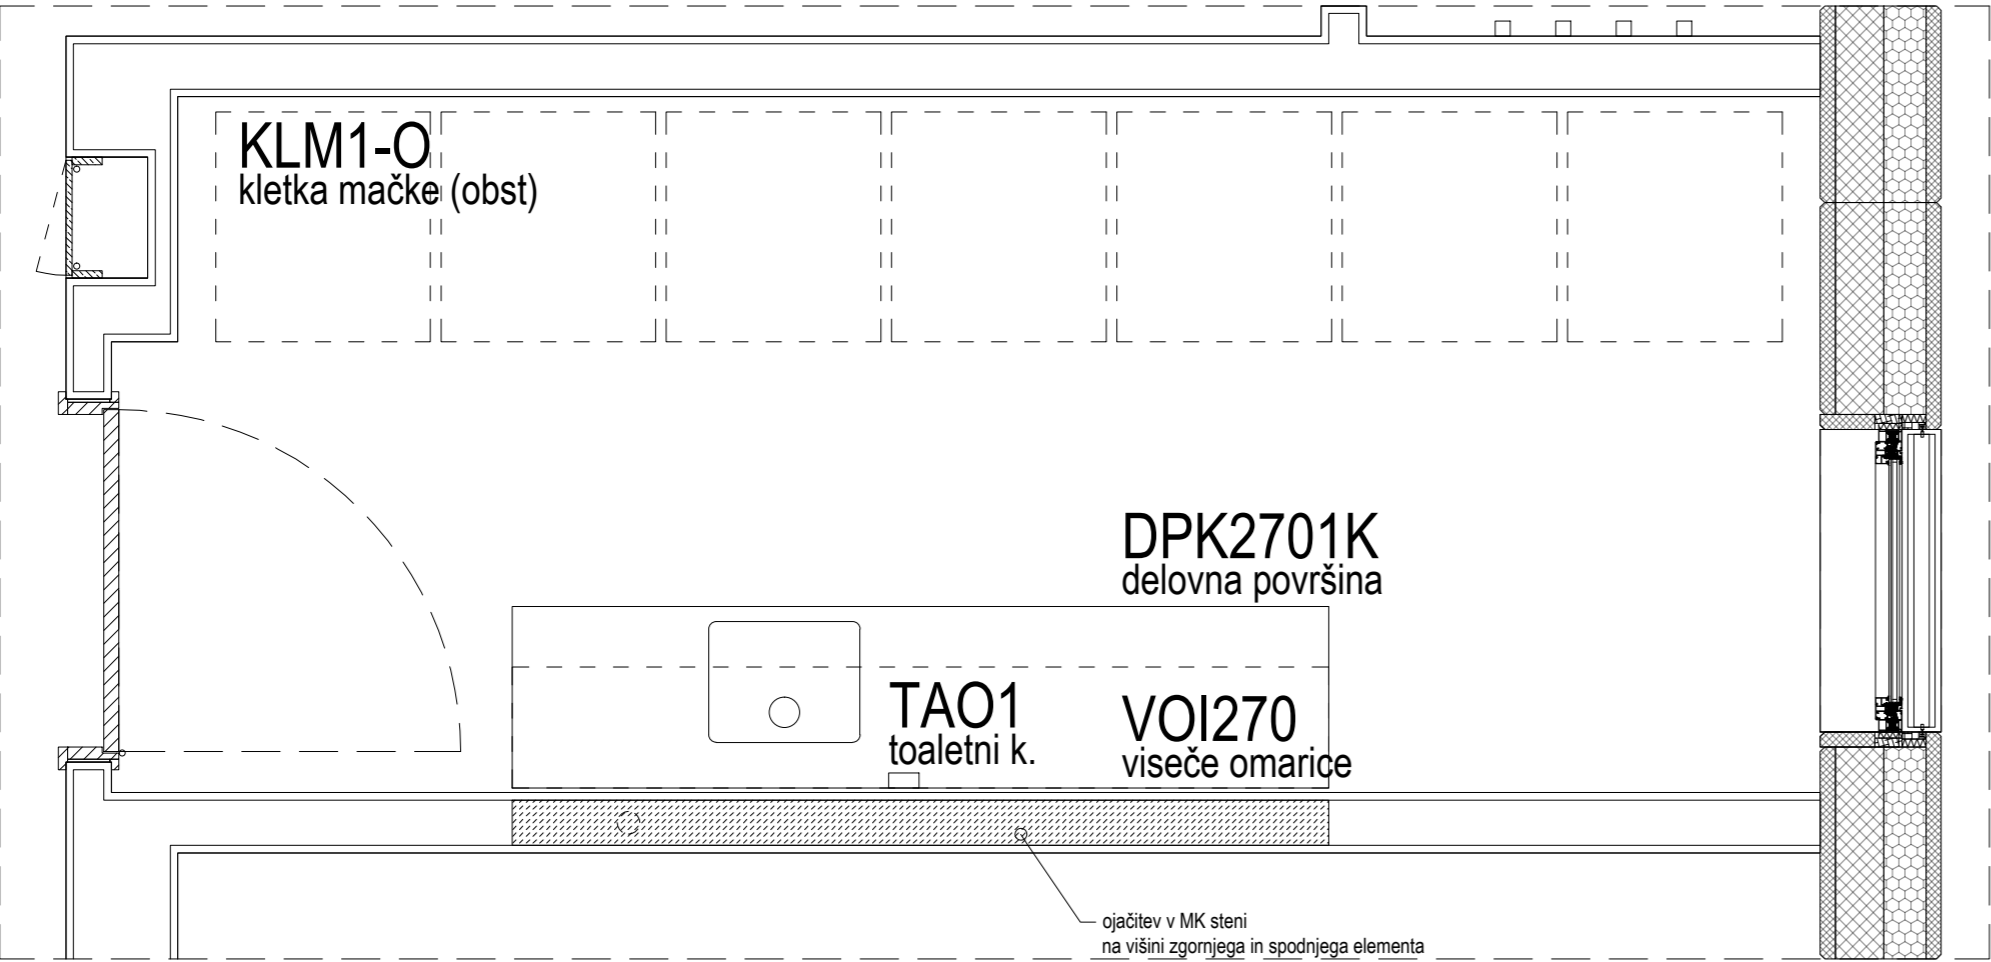


VOI270  
viseče omarice

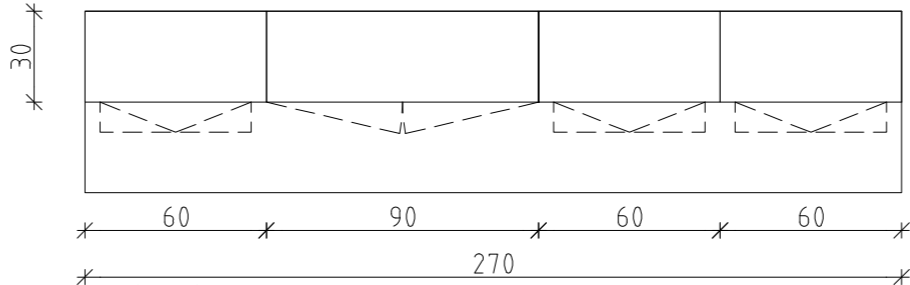


TLORIS viseči elementi

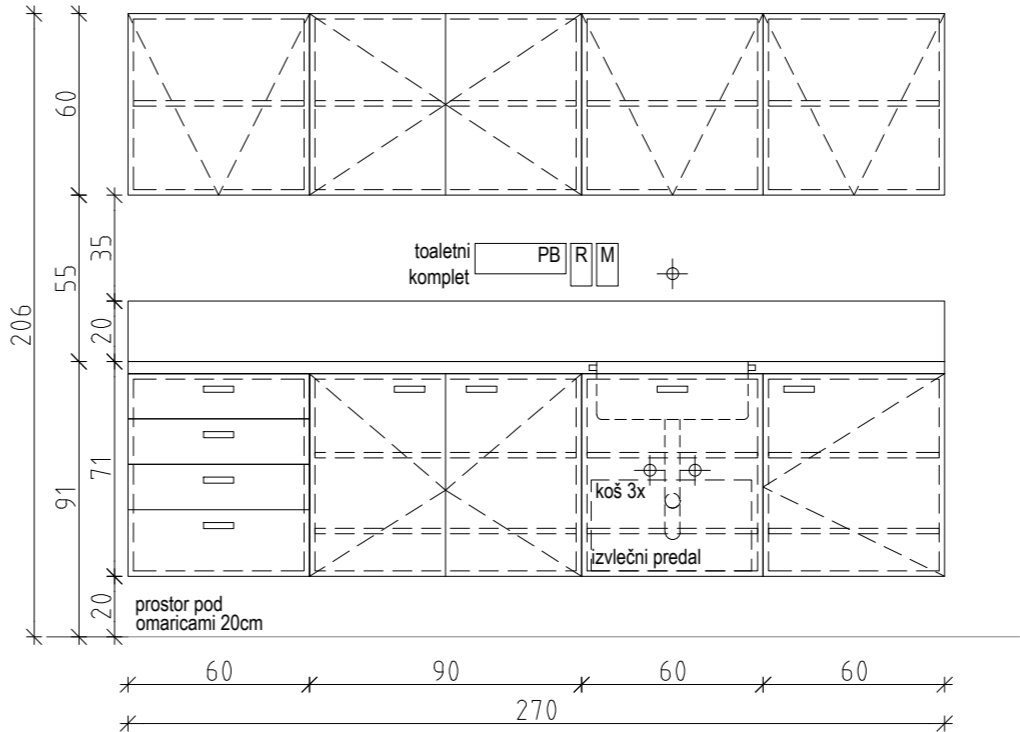

POGLED

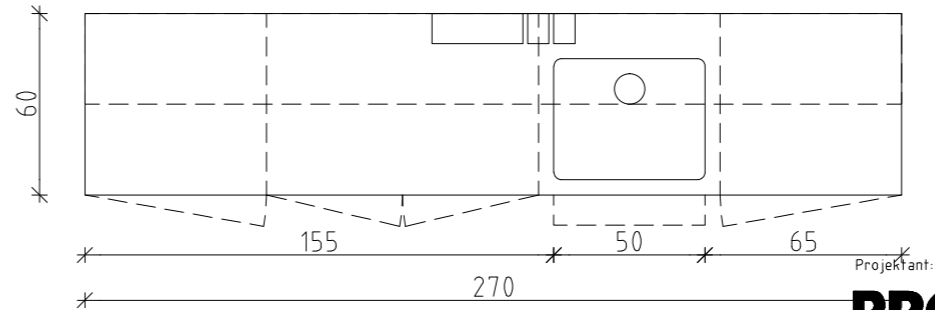

TLORIS  
DPK2701K  
delovna površina

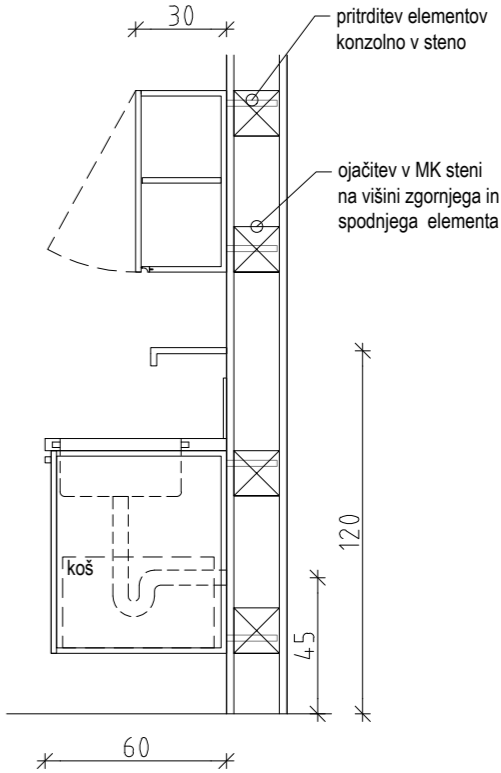


PREREZ


PROJEKT  
NOVA GORICA

Investitor:			Risba:		
Mestna občina Ljubljana Mestni trg 1, 1000 Ljubljana			SHEMA OPREME, objekt A, prostor A.11		
Objekt:			Merilo: 1:25		
ZAVETIŠČE ZA ŽIVALI V LJUBLJANI - GMAJNICE			Odgovorni vodja projekta: TEJA SAVELLI, univ.dipl.inž.arh.	Id. št. : A-1389	
			Odgovorni projektant: TEJA SAVELLI, univ.dipl.inž.arh.	Id. št. : A-1389	
Vrsta načrta: 7/2 – NAČRT OPREME			Sodelavci: TINE KLJUN, doIt.mag.arch / TINKARA KODELJA u.d.i.a.		
Vrsta projektne dokumentacije: PZI	Številka načrta: 13381_7/2	Številka projekta: 13381	Datum: MAJ 2017	Spremembe: /	Številka lista: A.7


A.12  
garaža  
37,44  
epoksi

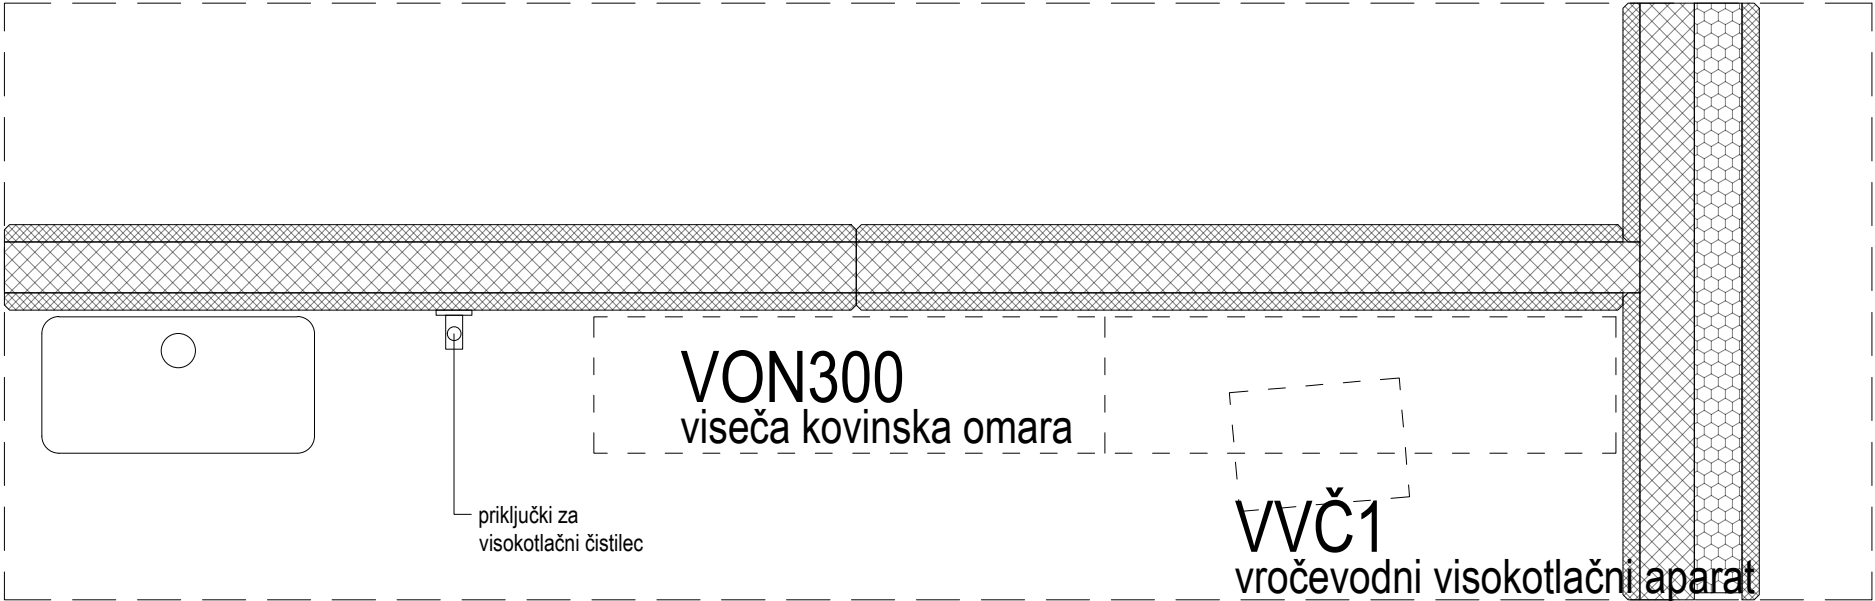

VON300  
viseča kovinska omara

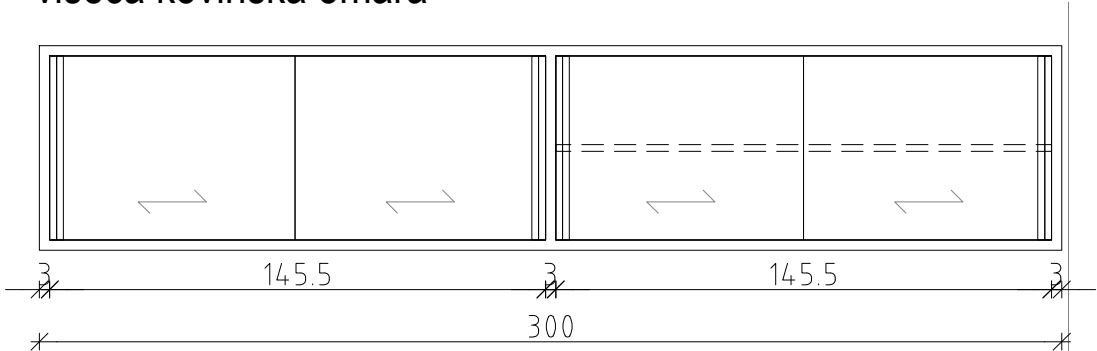

POGLED

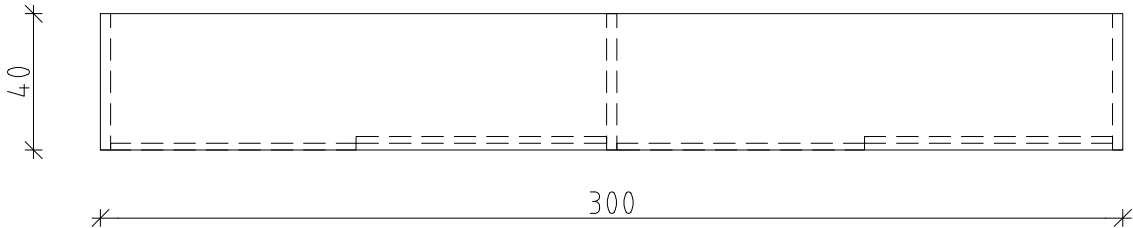

TLORIS

Projektant:

**PROJEKT**  
NOVA GORICA

Investitor:

Mestna občina Ljubljana  
Mestni trg 1, 1000 Ljubljana

Objekt:

ZAVETIŠČE ZA ŽIVALI V LJUBLJANI - GMAJNICE

Vrsta načrta:

7/2 - NAČRT OPREME

Vrsta projektne dokumentacije:

PZI

Številka načrta:

13381\_7/2

Številka projekta:

13381

Risba:

SHEMA OPREME, objekt A, prostor A.12

Merilo: 1:25

Odgovorni vodja projekta:

TEJA SAVELLI, univ.dipl.inž.arh.

Odgovorni projektant:

TEJA SAVELLI, univ.dipl.inž.arh.

Sodelavci:

TINE KLJUN, dott.mag.arch./ TINKARA KODELJA u.d.i.a.

Datum:

MAJ 2017

Spremembe:

/

Id. št. :

A-1389



Id. št. :

A-1389


Številka lista:

A.8

A.14  
izolacija - mačke  
28,02  
keramika

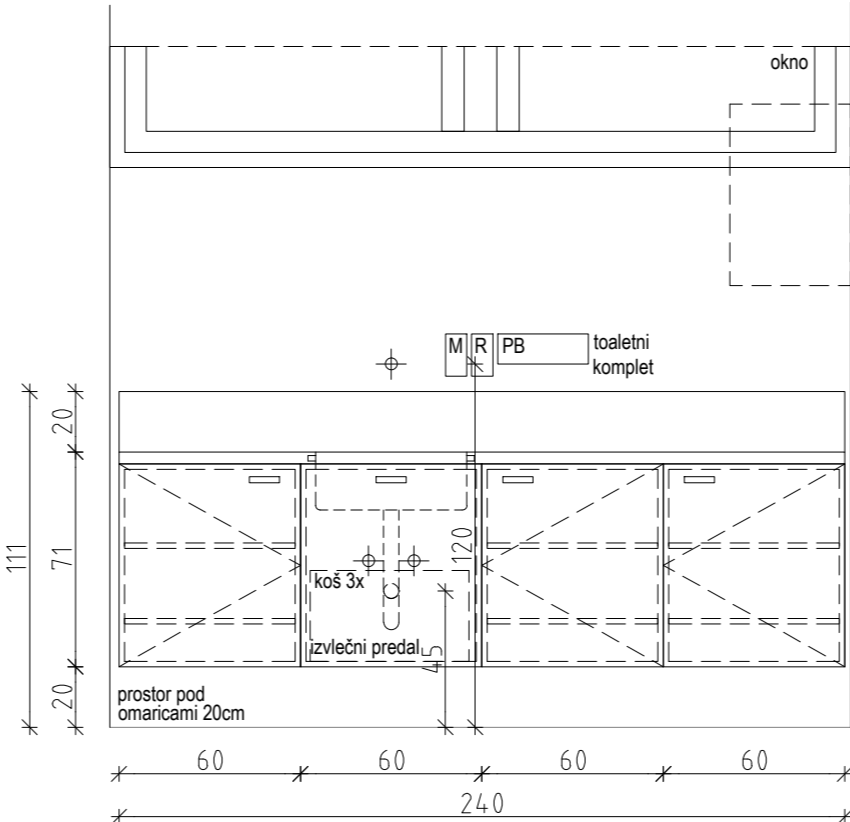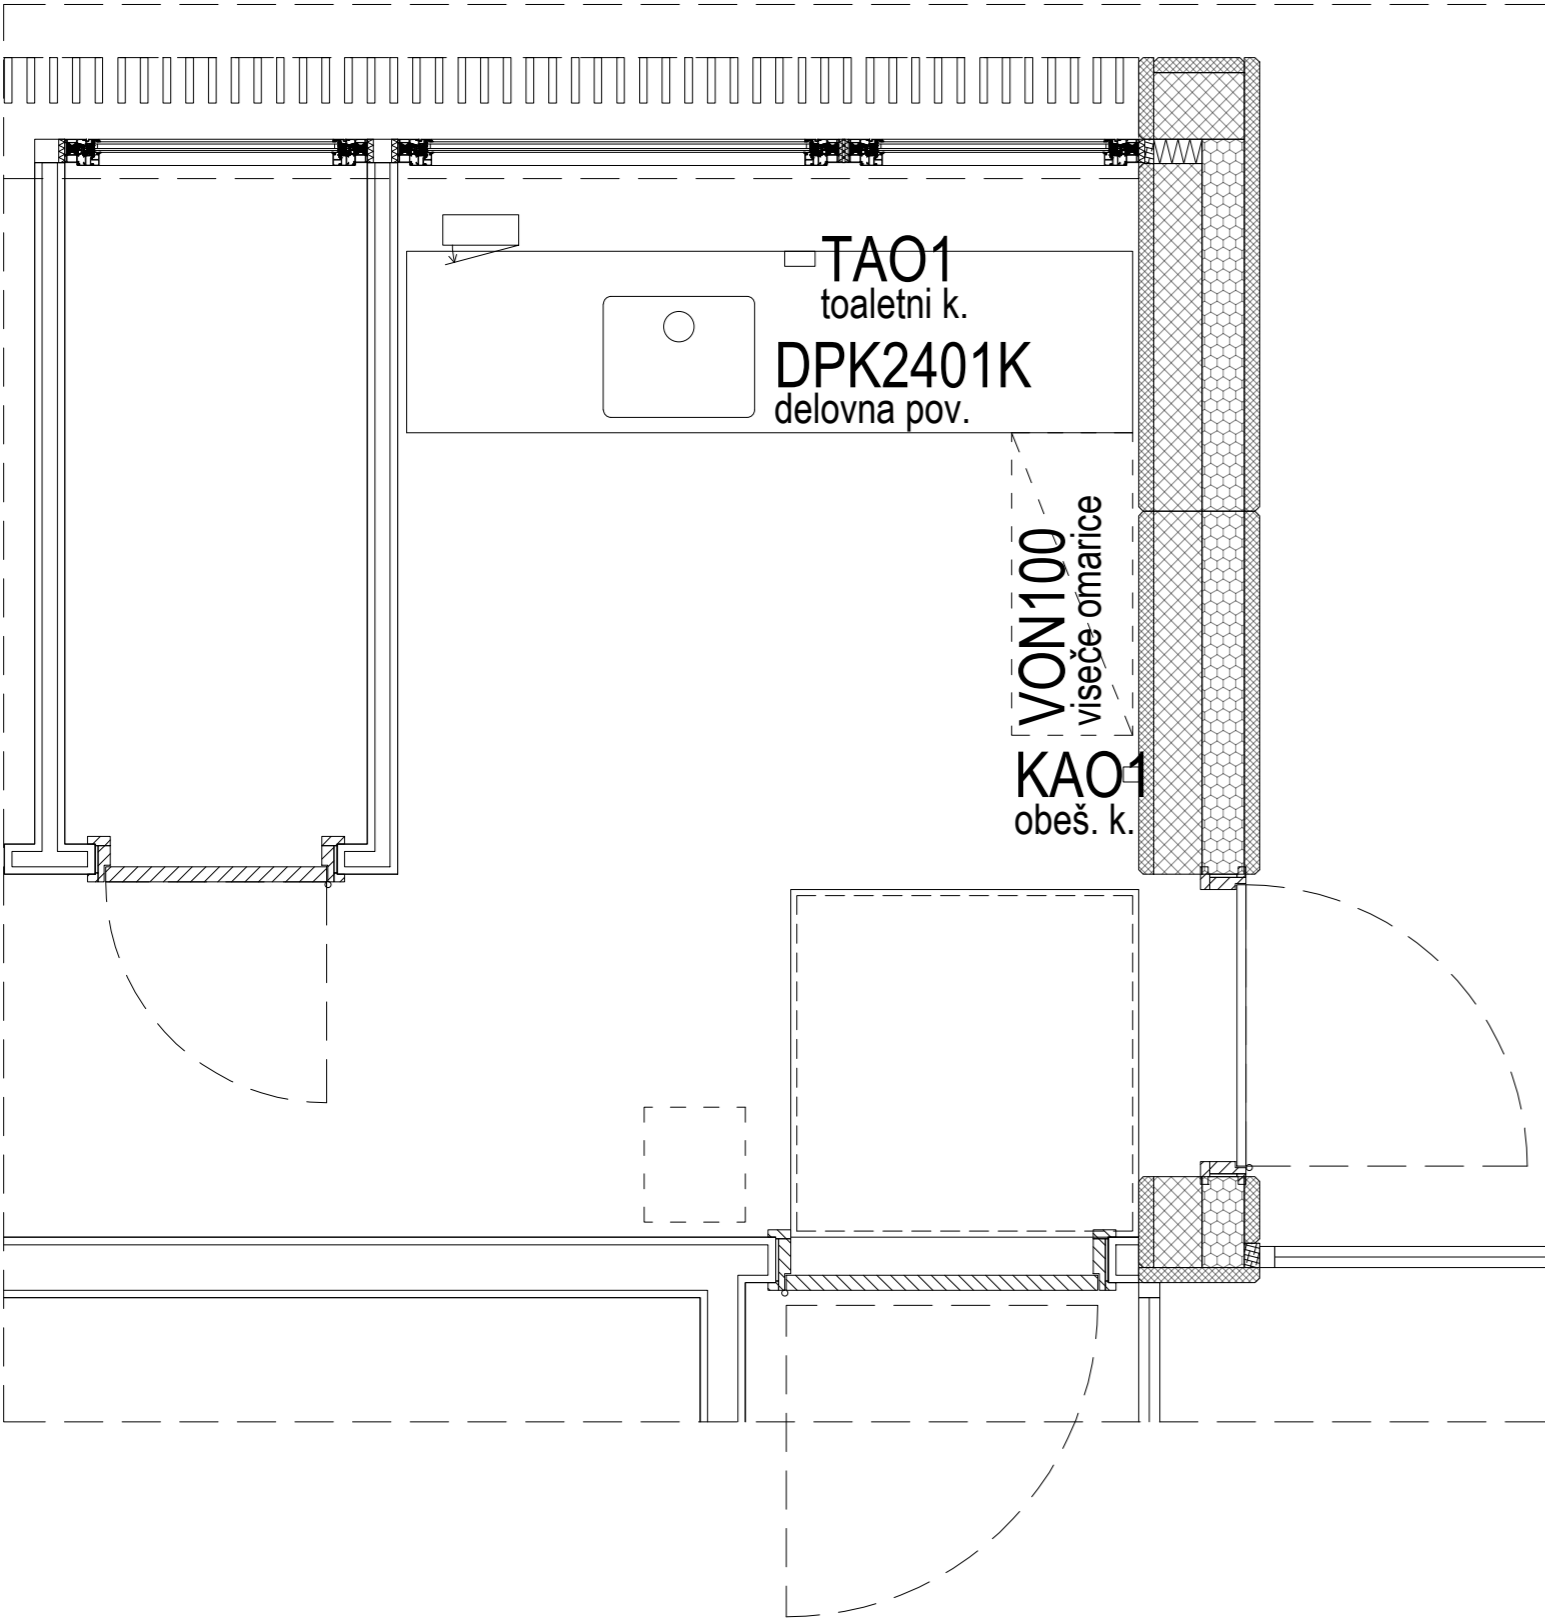


POGLED

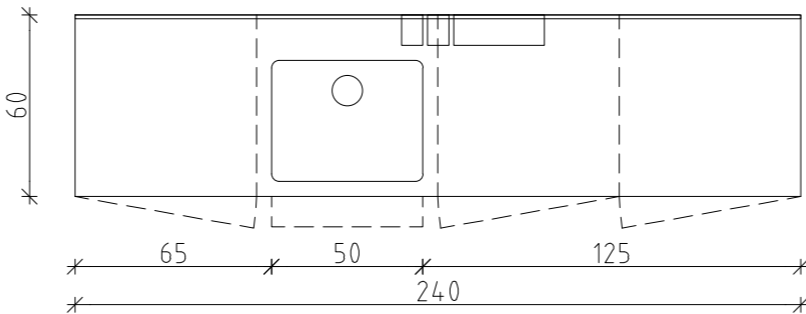


TLORIS

DPK2401K  
delovna pov.

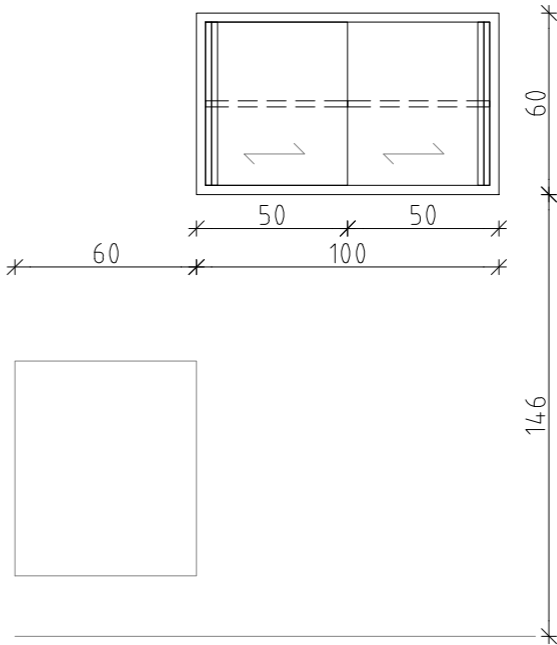

POGLED

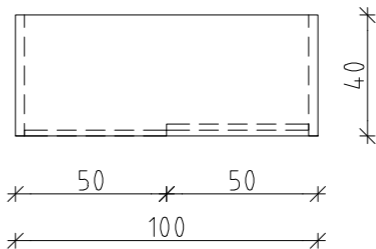

TLORIS

VON100  
viseče omarice

Projektant:

**PROJEKT**  
NOVA GORICA

Investitor:

Mestna občina Ljubljana  
Mestni trg 1, 1000 Ljubljana

Objekt:

ZAVETIŠČE ZA ŽIVALI V LJUBLJANI - GMAJNICE

Vrsta načrta:

7/2 - NAČRT OPREME

Vrsta projektne dokumentacije:

PZI

Številka načrta:

13381\_7/2

Številka projekta:

13381

Datum:

MAJ 2017

Spremembe:

/

Številka lista:

A.9

Risba:

SHEMA OPREME, objekt A, prostor A.14

Merilo: 1:25

Odgovorni vodja projekta:  
TEJA SAVELLI, univ.dipl.inž.arh.

Id. št.:

A-1389

Odgovorni projektant:  
TEJA SAVELLI, univ.dipl.inž.arh.

Id. št.:

A-1389

Sodelavci:


TINE KLJUN, dott.mag.arch./ TINKARA KODELJA u.d.a.

A.15

rentgen - UZ


7,38

pvc

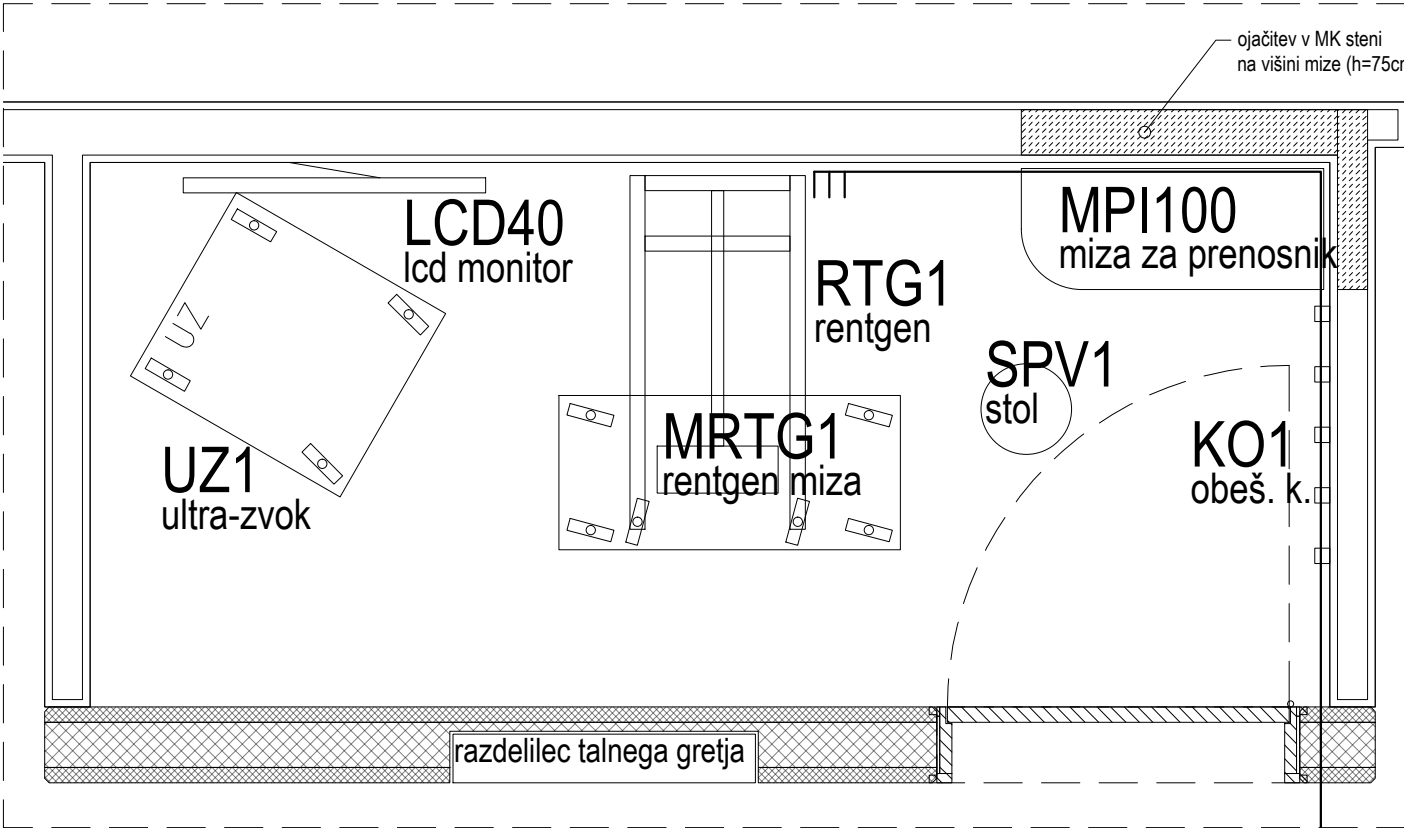

MPI100

miza za prenosnik


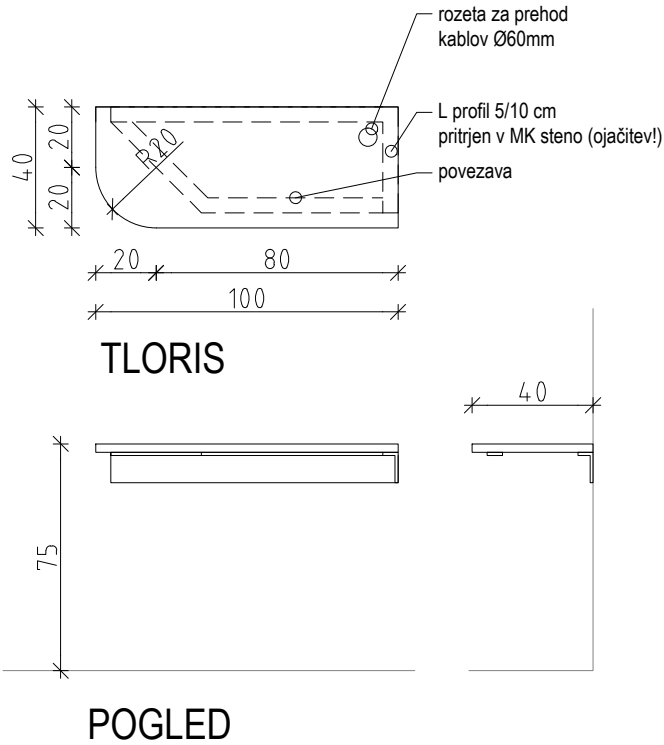


Projektant:


**PROJEKT**  
NOVA GORICA

Investitor:  Mestna občina Ljubljana Mestni trg 1, 1000 Ljubljana			Risba: SHEMA OPREME, objekt A, prostor A.15		
Objekt: ZAVETIŠČE ZA ŽIVALI V LJUBLJANI - GMAJNICE			Merilo: 1:25		
Vrsta načrta: 7/2 - NAČRT OPREME			Odgovorni vodja projekta: TEJA SAVELLI, univ.dipl.inž.arh.	Id. št. : A-1389	
Vrsta projektne dokumentacije: PZI			Odgovorni projektant: TEJA SAVELLI, univ.dipl.inž.arh.	Id. št. : A-1389	
Številka načrta: 13381_7/2			Sodelavci: TINE KLJUN, dott.mag.arch./ TINKARA KODELJA u.d.i.a.		
Številka projekta: 13381		Datum: MAJ 2017		Spremembe: /	Številka lista: A.10

A.16  
laboratorij  
6,30  
pvc

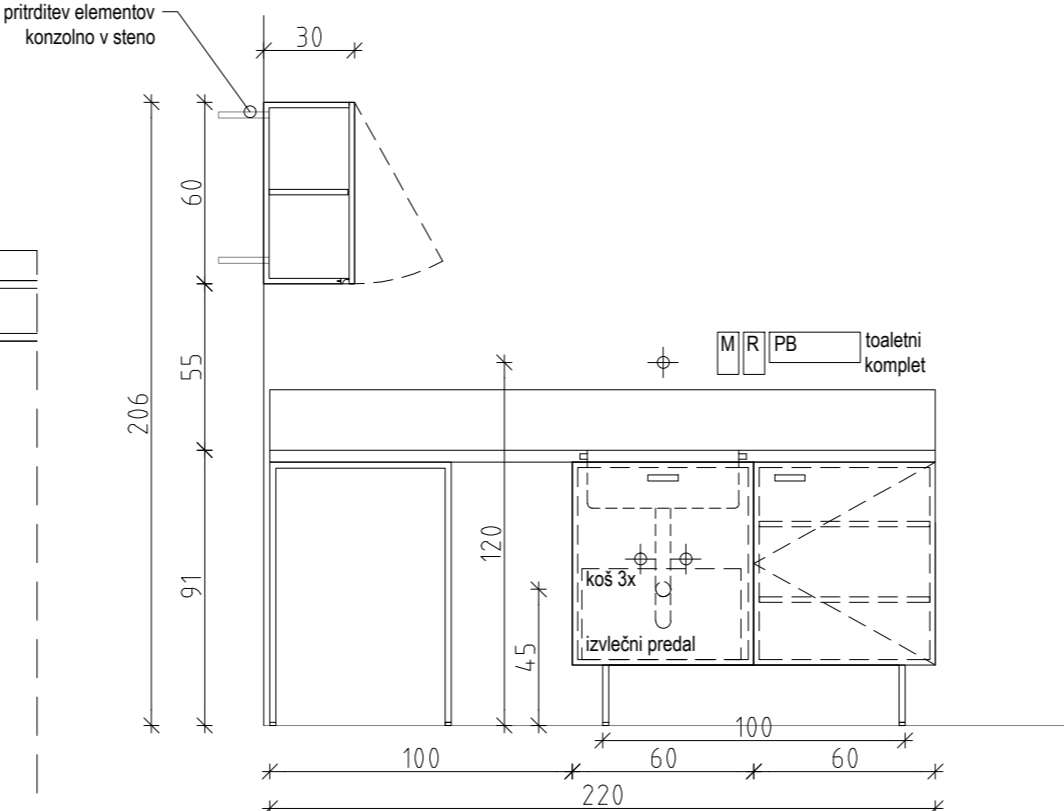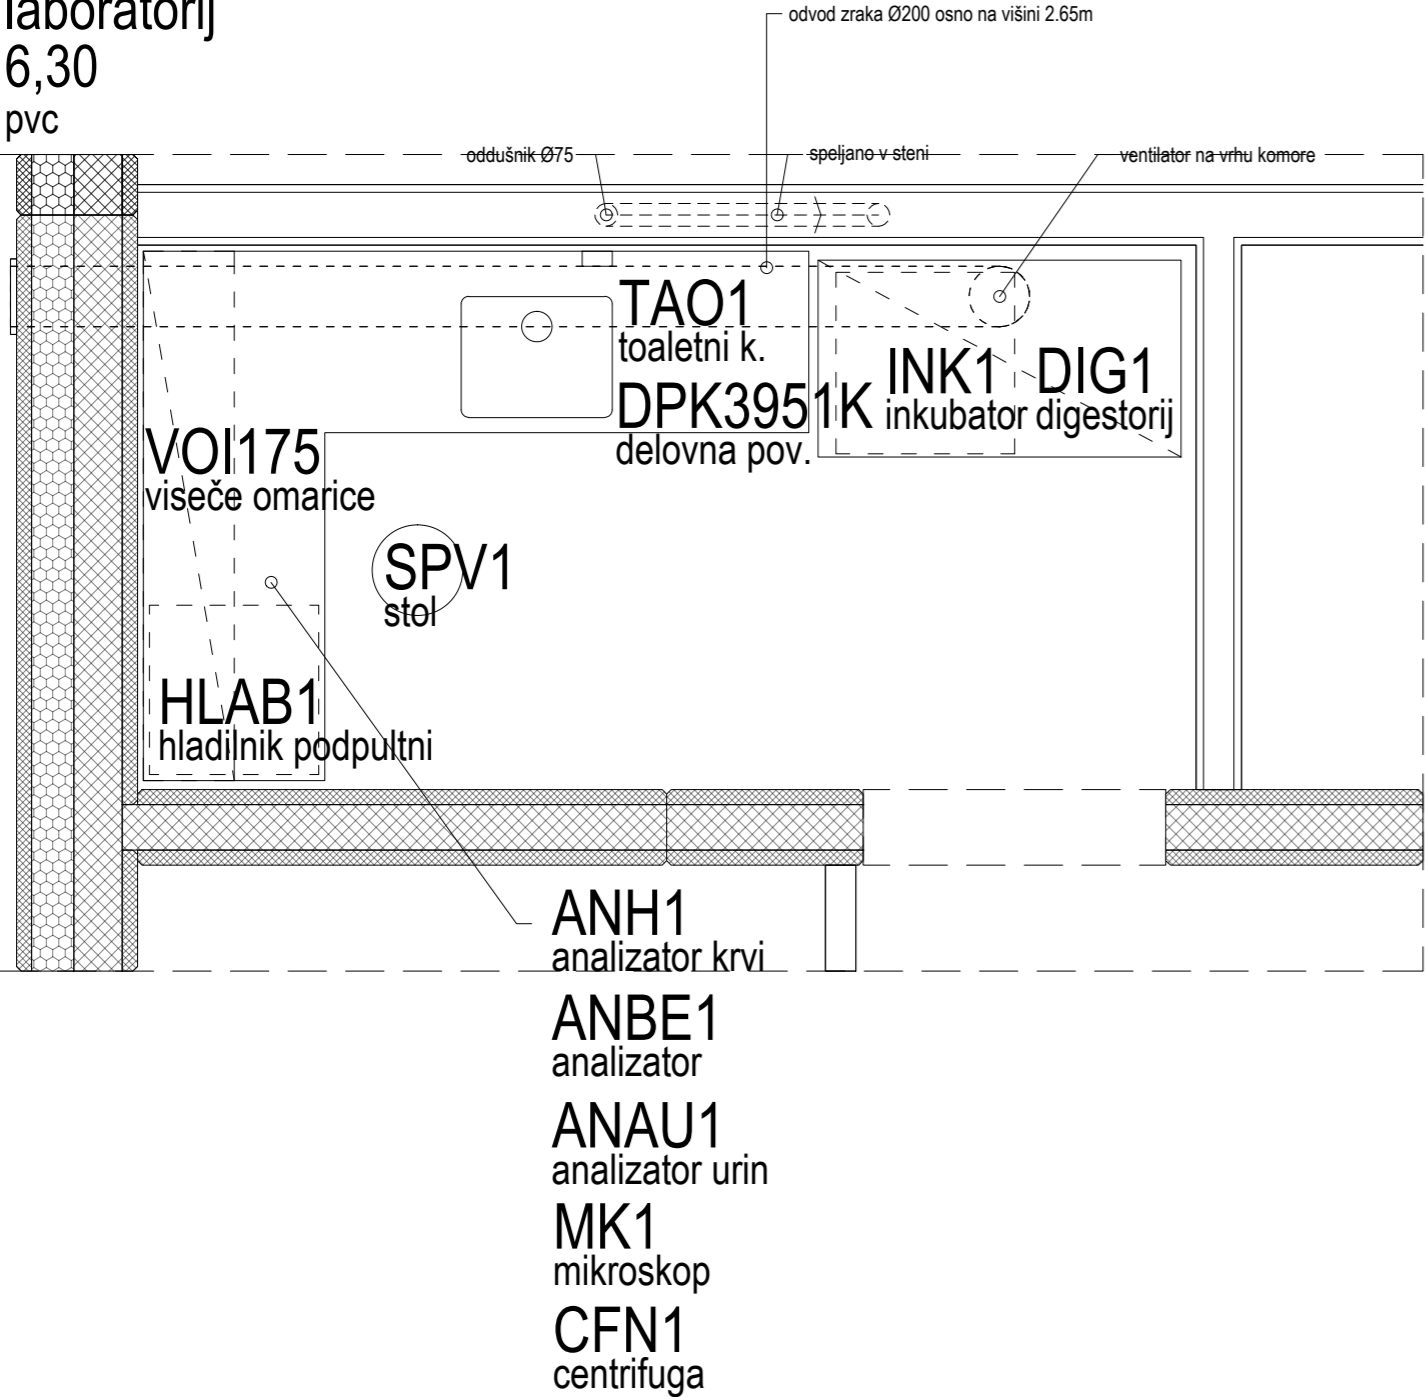


POGLED 1

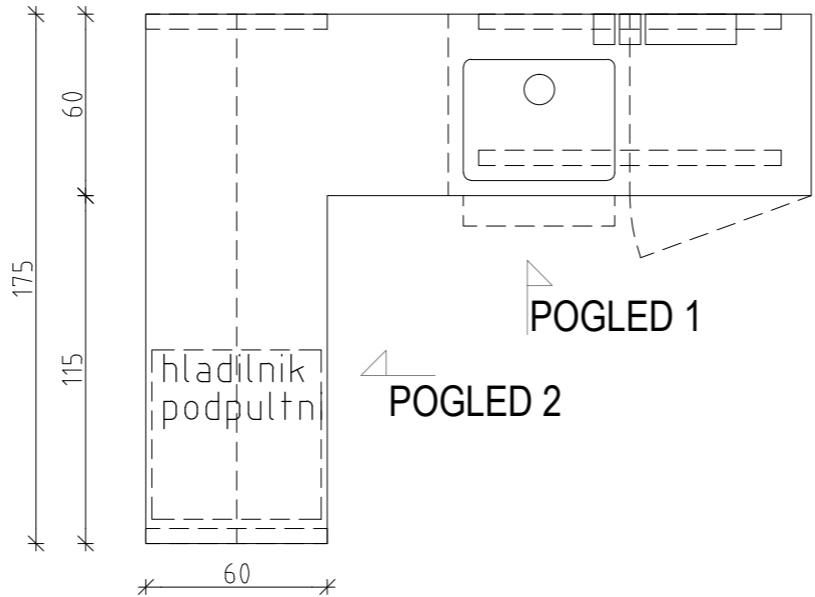


TLORIS

DPK3951K  
delovna pov.

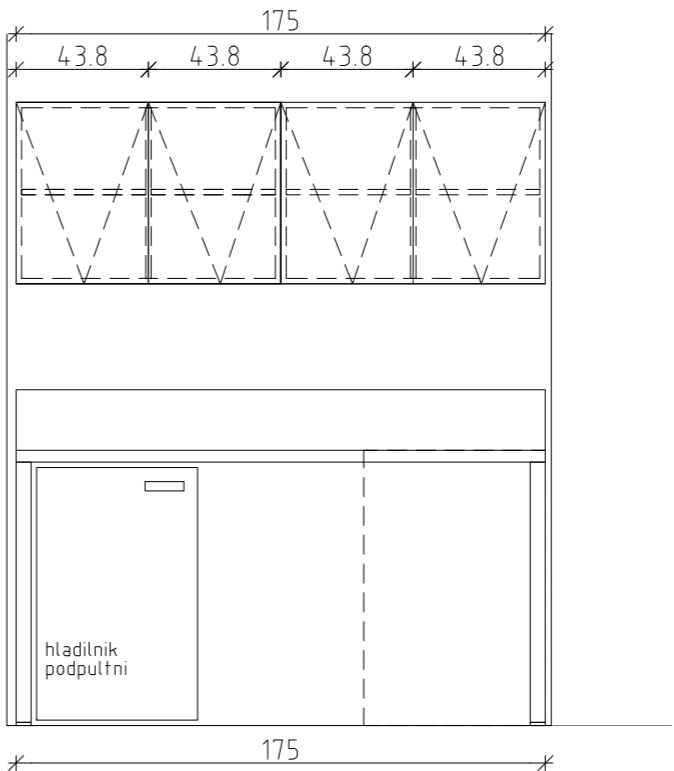

POGLED 2

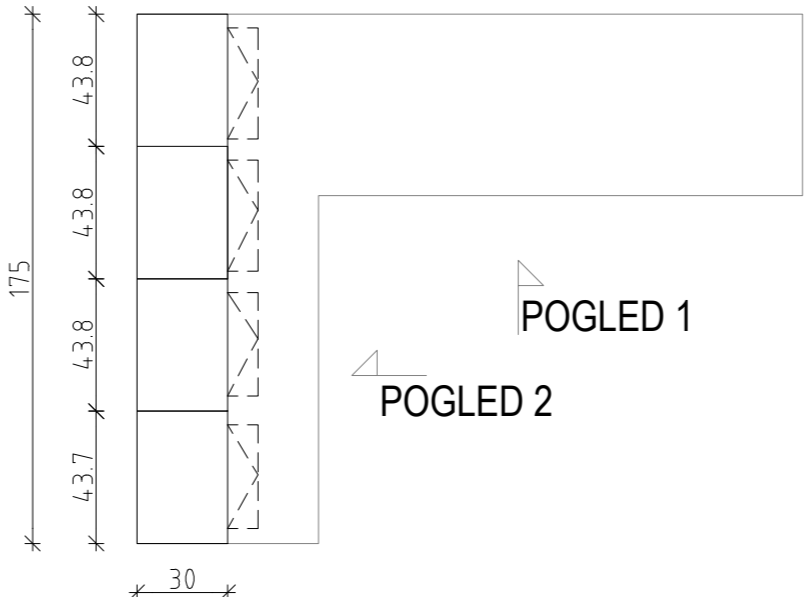

TLORIS viseče omarice

VOI175  
viseče omarice

Projektant:

**PROJEKT**  
NOVA GORICA

Investitor:

Mestna občina Ljubljana  
Mestni trg 1, 1000 Ljubljana

Objekt:

ZAVETIŠČE ZA ŽIVALI V LJUBLJANI - GMAJNICE

Vrsta načrta:

7/2 - NAČRT OPREME

Vrsta projektne dokumentacije:

PZI

Številka načrta:

13381\_7/2

Številka projekta:

13381

Datum:

MAJ 2017

Spremembe:

/

Številka lista:

A.11

Risba:

SHEMA OPREME, objekt A, prostor A.16

Merilo: 1:25

Odgovorni vodja projekta:  
TEJA SAVELLI, univ.dipl.inž.arh.

Id. št.:

A-1389

Odgovorni projektant:  
TEJA SAVELLI, univ.dipl.inž.arh.


Id. št.:

A-1389


Sodelavci:

TINE KLJUN, dott.mag.arch./ TINKARA KODELJA u.d.a.


A.17  
pregled. - eksot.živ.  
7,88  
pvc

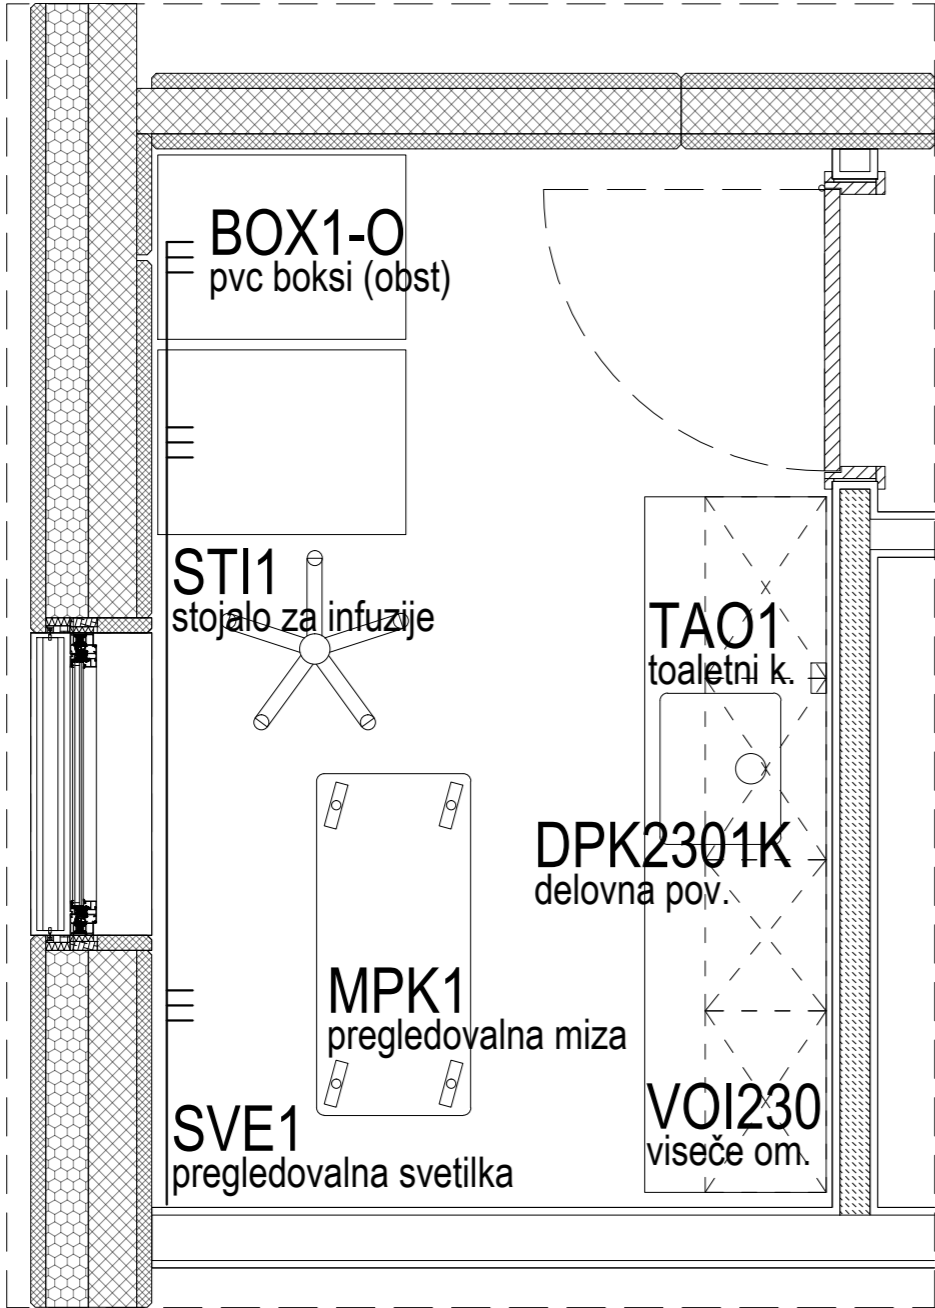


VOI230  
viseče om.

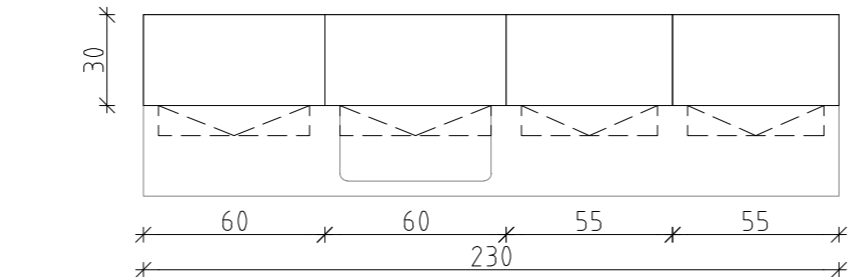

TLORIS viseči elementi

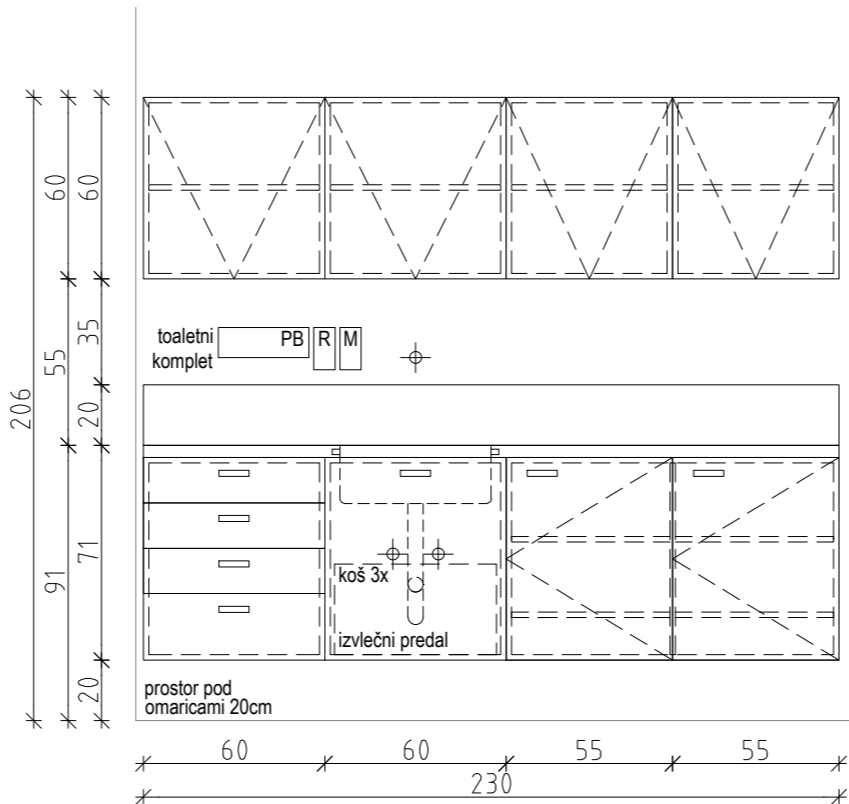


POGLED

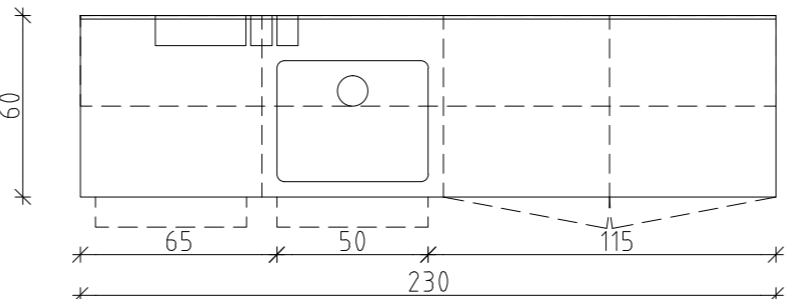

TLORIS

DPK2301K  
delovna pov.

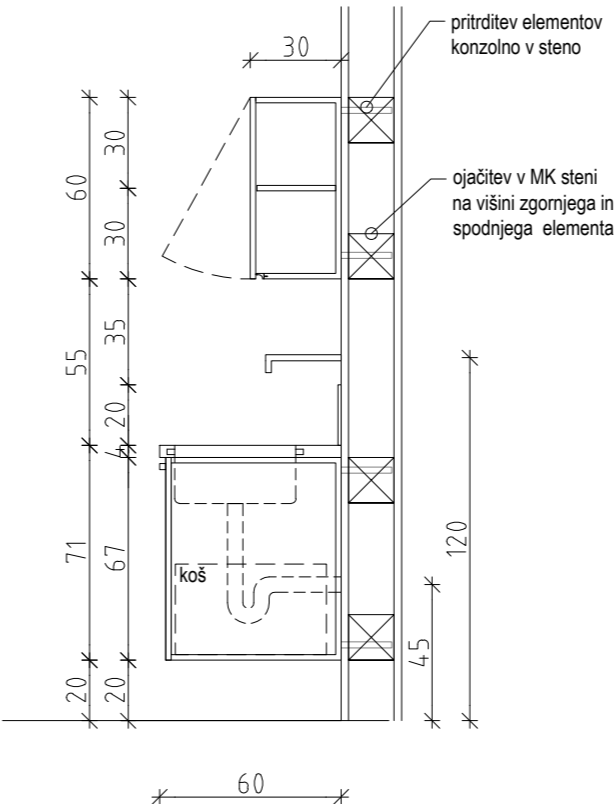

PREREZ

Projektant:

**PROJEKT**  
NOVA GORICA

Investitor:

Mestna občina Ljubljana  
Mestni trg 1, 1000 Ljubljana

Objekt:

ZAVETIŠČE ZA ŽIVALI V LJUBLJANI - GMAJNICE

Vrsta načrta:

7/2 - NAČRT OPREME

Vrsta projektne dokumentacije:  
PZI

Številka načrta:  
13381\_7/2

Številka projekta:  
13381

Datum:  
MAJ 2017

Spremembe:  
/

Številka lista:  
A.12

Risba:

SHEMA OPREME, objekt A, prostor A.17

Merilo: 1:25

Odgovorni vodja projekta:  
TEJA SAVELLI, univ.dipl.inž.arh.


Id. št. :  
A-1389

Odgovorni projektant:  
TEJA SAVELLI, univ.dipl.inž.arh.


Id. št. :  
A-1389

Sodelavci:  
TINE KLJUN, dott.mag.arch./ TINKARA KODELJA u.d.a.


A.21  
mala op - mačke  
7,83  
pvc

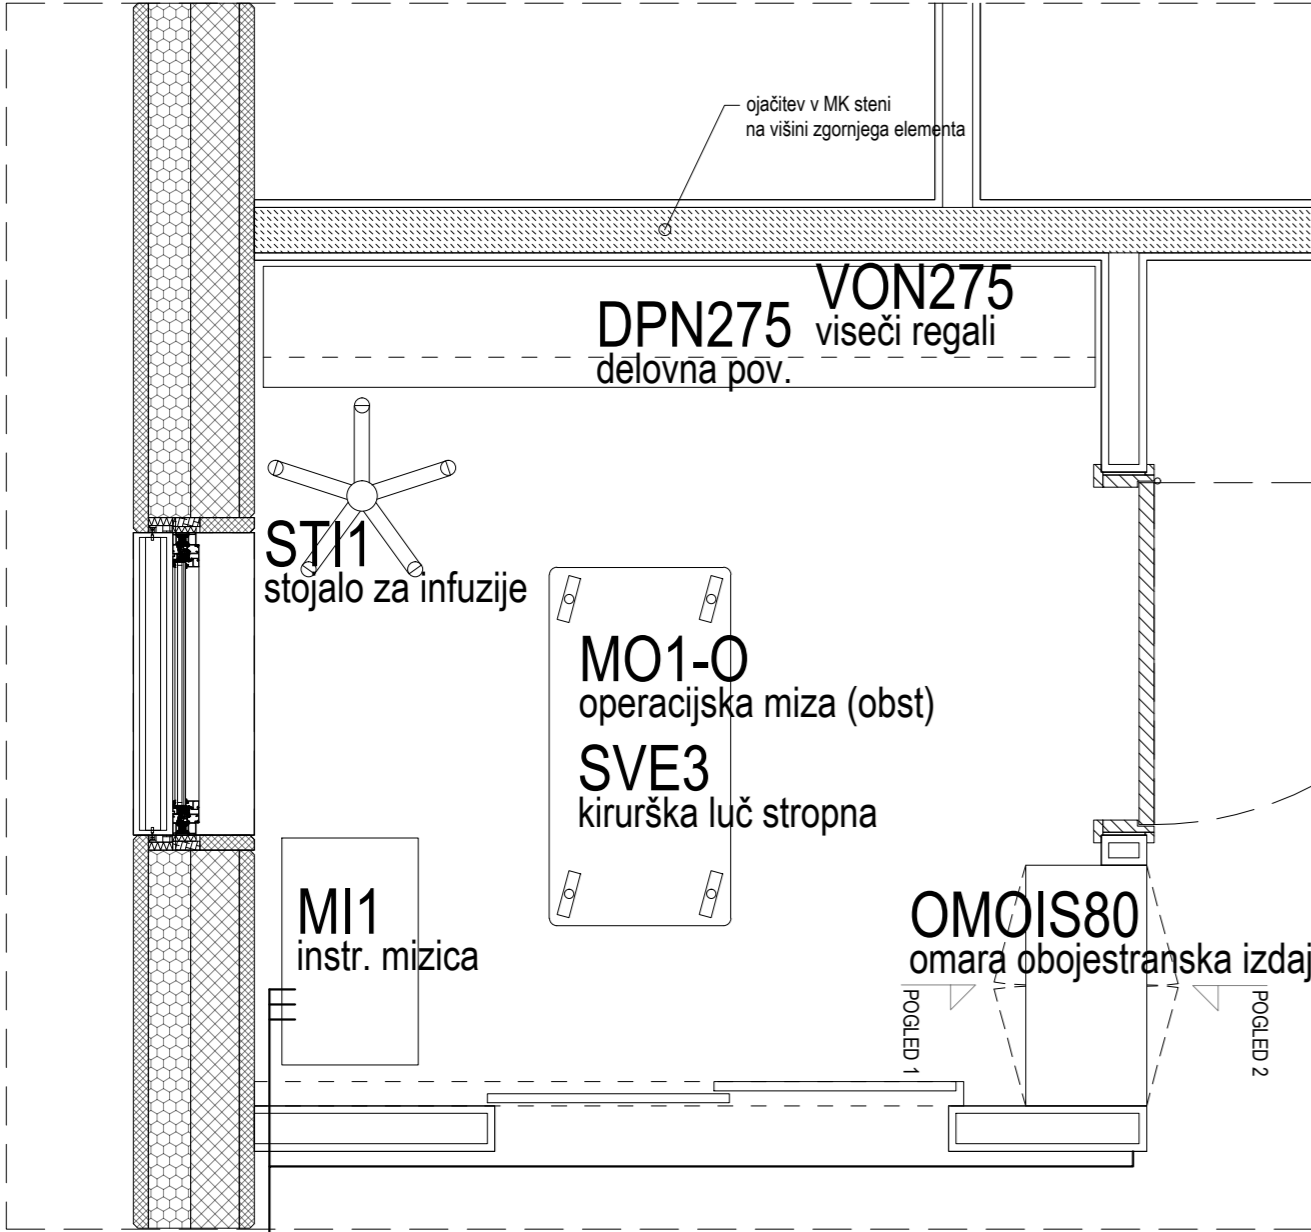


VON275  
viseči regali

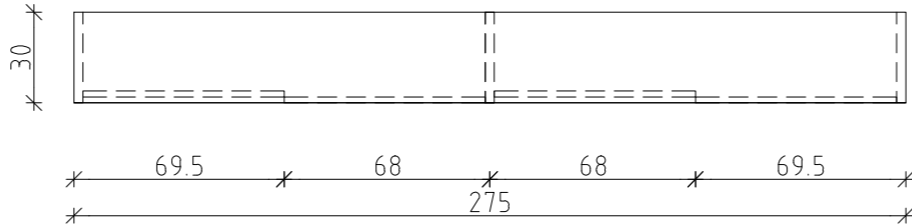

TLORIS viseči elementi

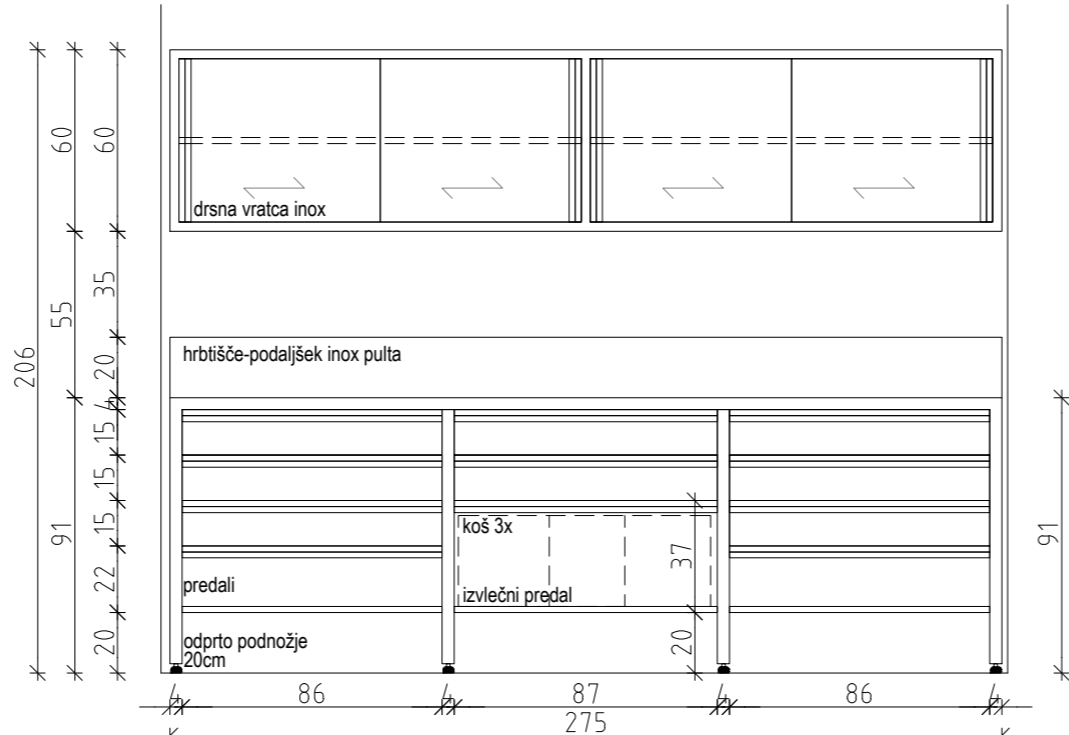


POGLED

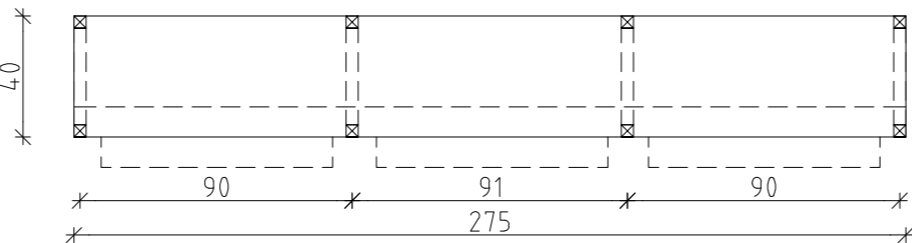


TLORIS  
DPN275-40  
delovna pov.

OMOIS80  
omara obojestranska izdajna

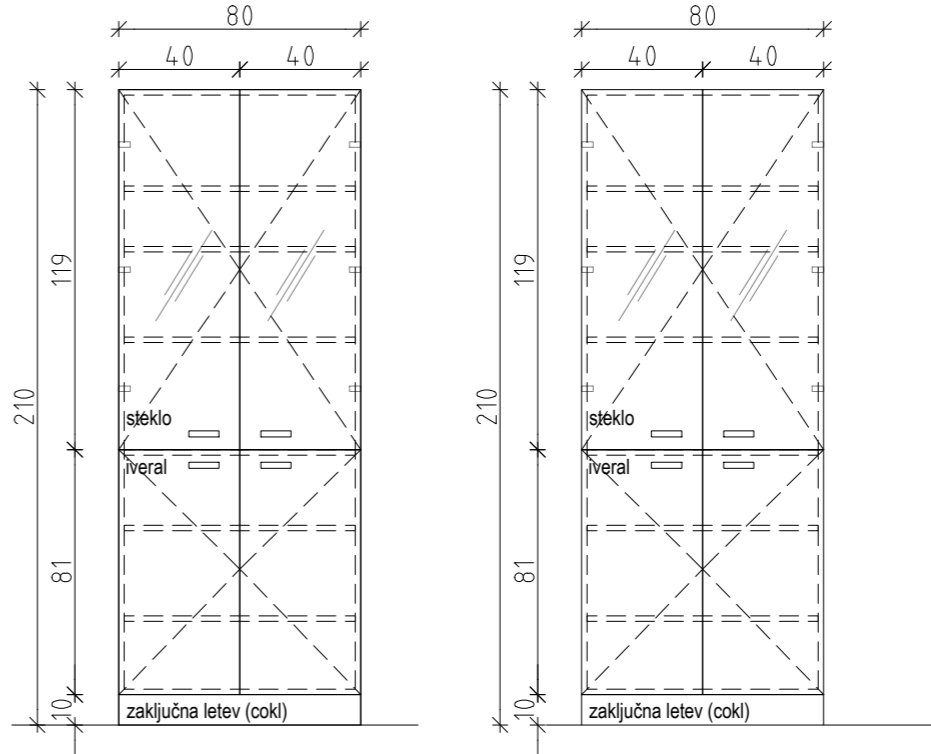

POGLED 1

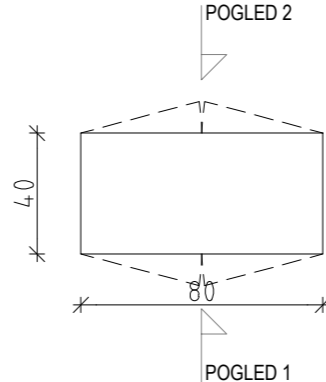

TLORIS

POGLED 2



Projektant:

**PROJEKT**  
NOVA GORICA

Investitor:

Mestna občina Ljubljana  
Mestni trg 1, 1000 Ljubljana

Objekt:

ZAVETIŠČE ZA ŽIVALI V LJUBLJANI - GMAJNICE

Vrsta načrta:

7/2 - NAČRT OPREME

Vrsta projektne dokumentacije:

PZI

Številka načrta:

13381\_7/2

Številka projekta:

13381

Datum:

MAJ 2017

Spremembe:

/

Številka lista:

A.13

Risba:

SHEMA OPREME, objekt A, prostor A.21

Merilo: 1:25

Odgovorni vodja projekta:

TEJA SAVELLI, univ.dipl.inž.arh.

Id. št.:

A-1389

Odgovorni projektant:

TEJA SAVELLI, univ.dipl.inž.arh.

Id. št.:



A-1389

Sodelavci:


TINE KLJUN, dott.mag.arch./ TINKARA KODELJA u.d.a.

A2: 420x594  
A: 0.25 m²  
22.10.2015  
Gmajnice\_pzi\_oprema\_1004.dwg

A.22  
sterilizacija  
10,66  
pvc

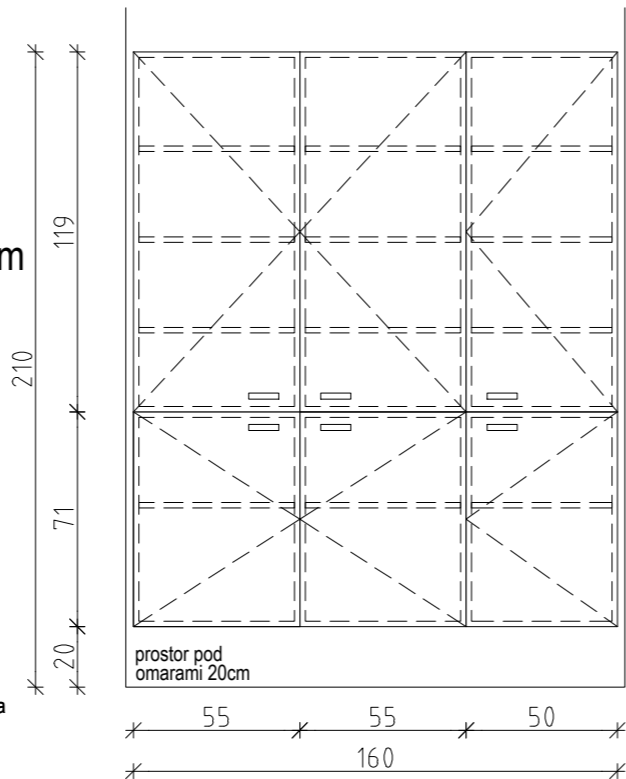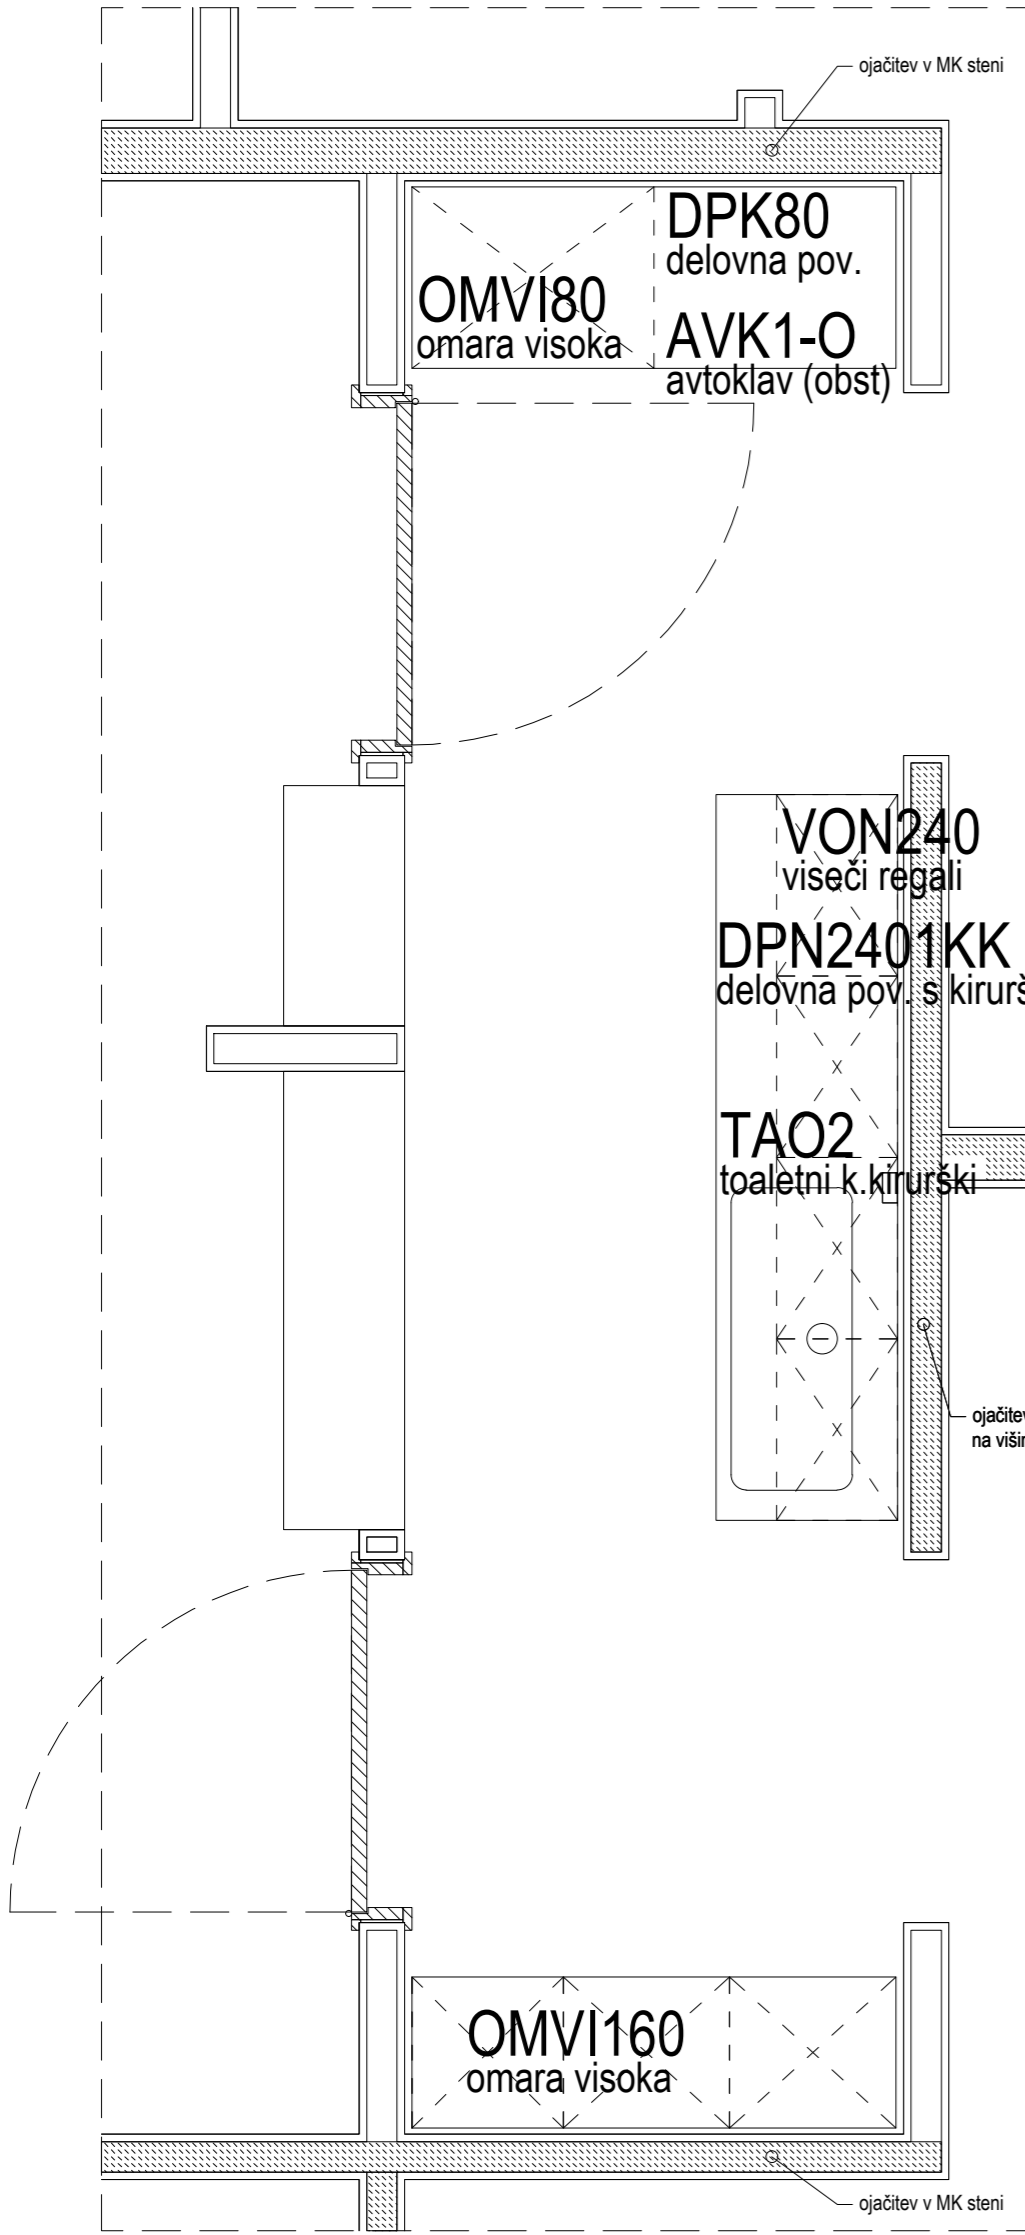


POGLED

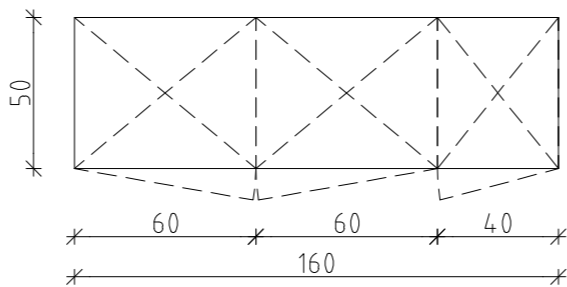


TLORIS

OMVI160  
omara visoka

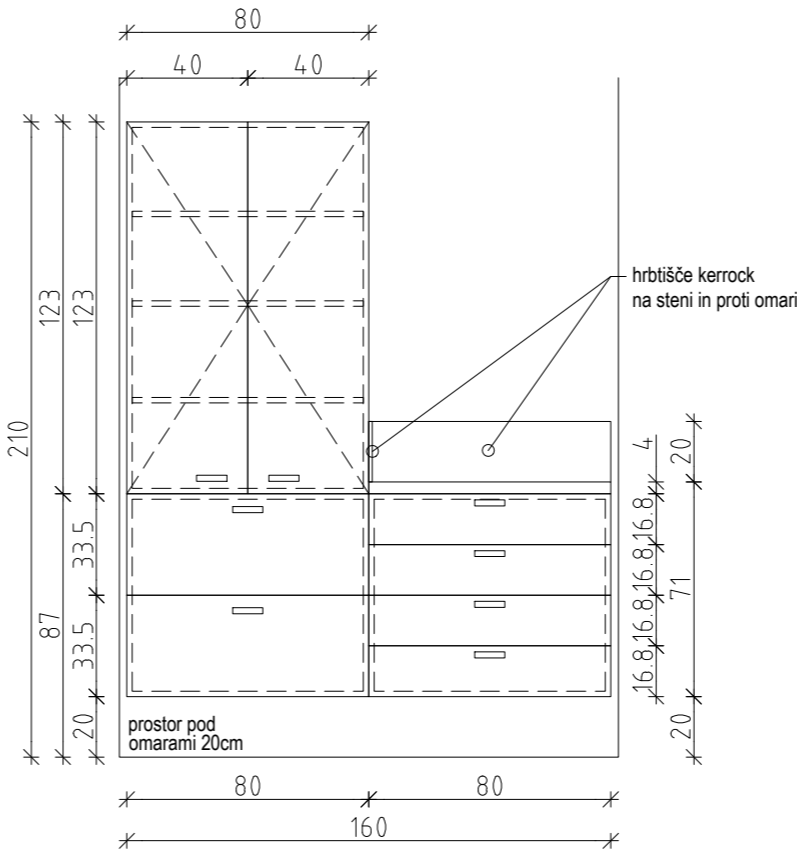

POGLED

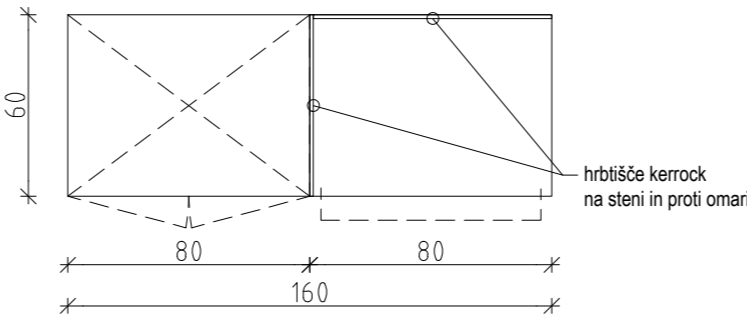


TLORIS


OMVI80  
omara visoka

DPK80  
delovna pov.


VON240  
viseči regali

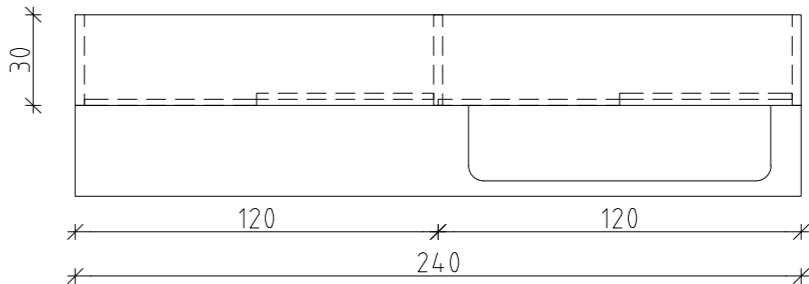

TLORIS viseči elementi

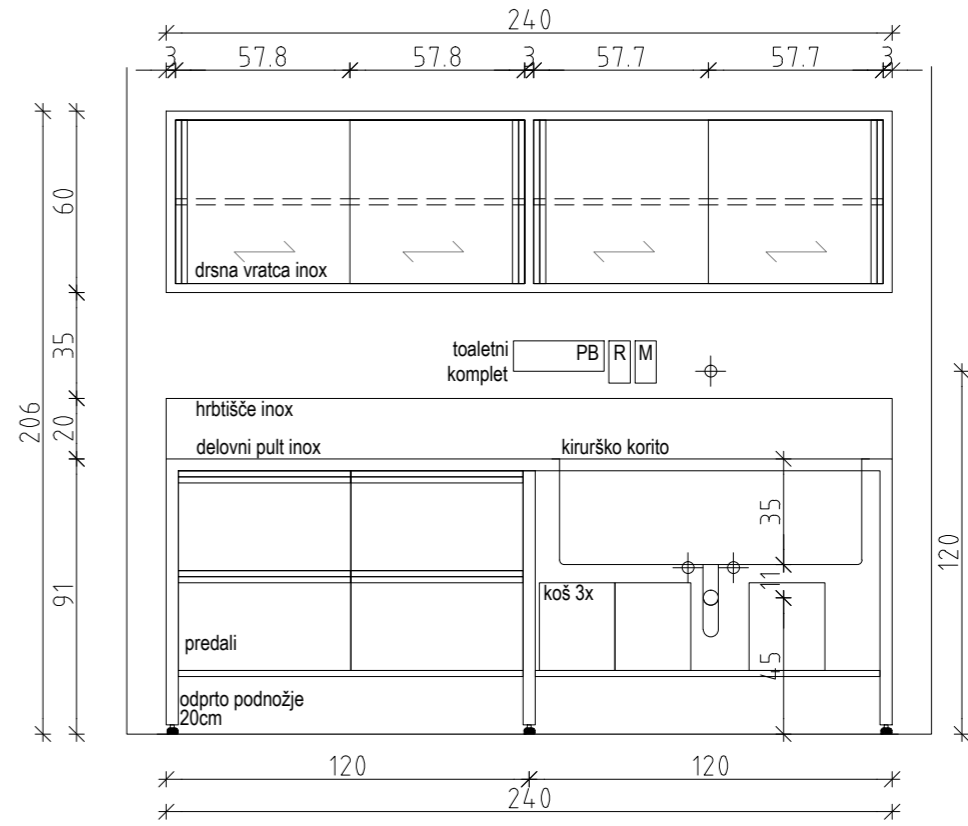

POGLED

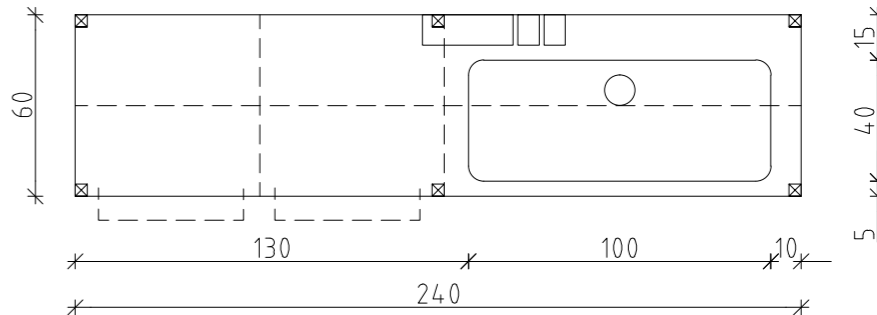

TLORIS

DPN2401KK  
delovna pov. s kirurškim koritom

Projektant:

**PROJEKT.**  
NOVA GORICA

Investitor:

Mestna občina Ljubljana  
Mestni trg 1, 1000 Ljubljana

Objekt:

ZAVETIŠČE ZA ŽIVALI V LJUBLJANI - GMAJNICE

Vrsta načrta:

7/2 - NAČRT OPREME

Vrsta projektne dokumentacije:  
PZI

Številka načrta:  
13381\_7/2

Številka projekta:  
13381

Risba:

HEMA OPREME, objekt A, prostor A.22

Menilo: 1:25

Odgovorni vodja projekta:  
TEJA SAVELLI, univ.dipl.inž.arh.

Id. št.:  
A-1389

Odgovorni projektant:  
TEJA SAVELLI, univ.dipl.inž.arh.

Id. št.:  
A-1389

Sodelavci:

TINE KLJUN, dott.mag.arch./ TINKARA KODELJA u.d.i.a.

Datum:

MAJ 2017


Spremembe:

/


Številka lista:

A.14


A.23  
pregledovanje - mačke  
13,99  
pvc

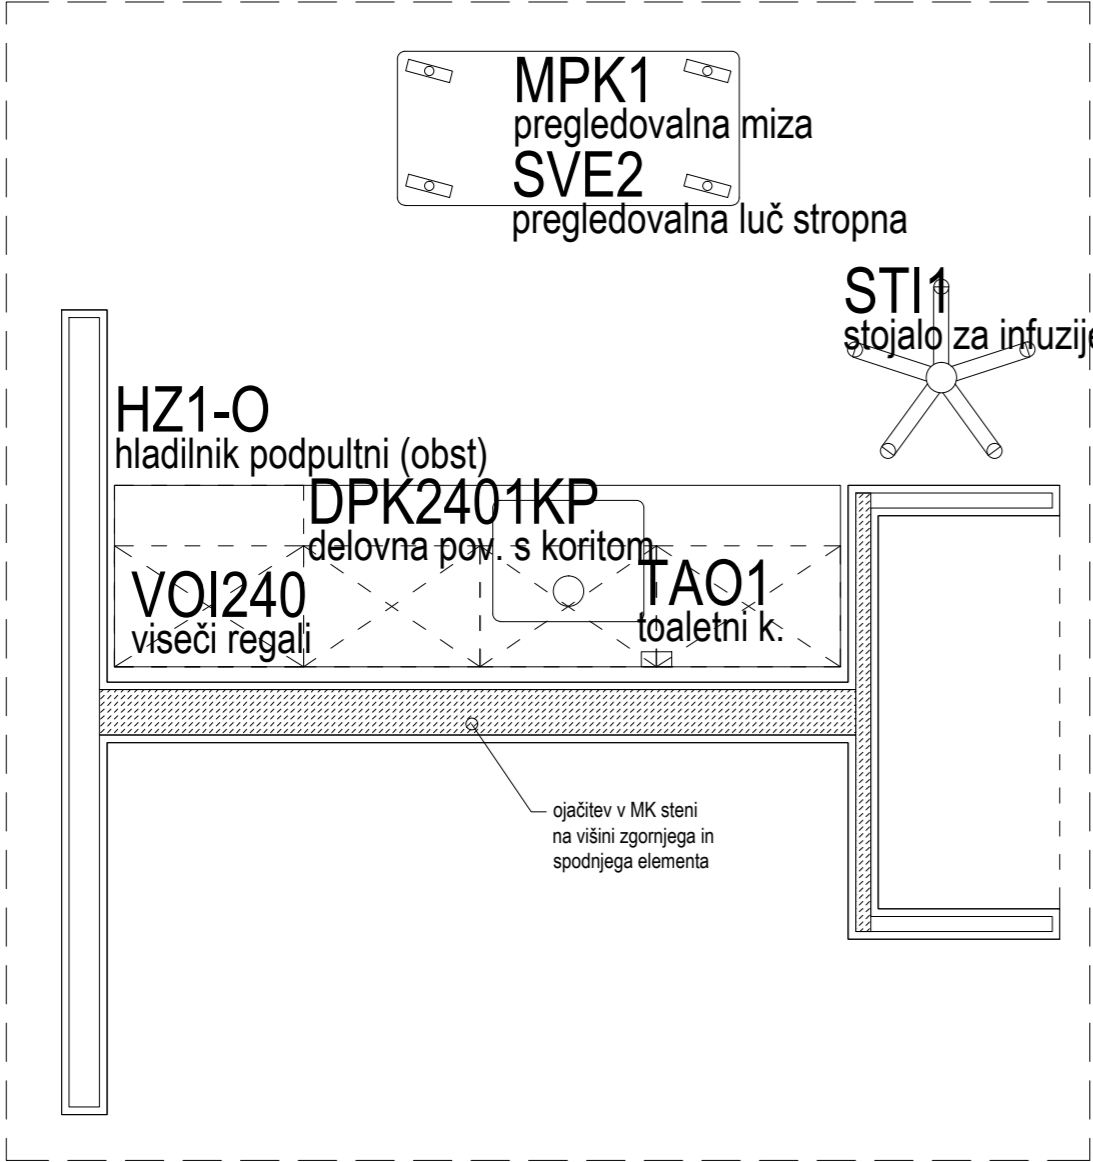


VOI240  
viseči regali

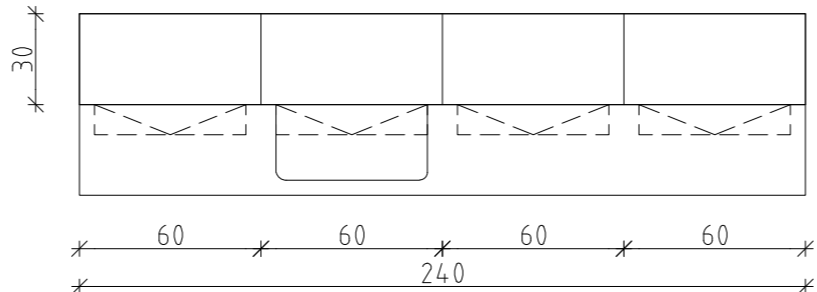


TLORIS viseči elementi

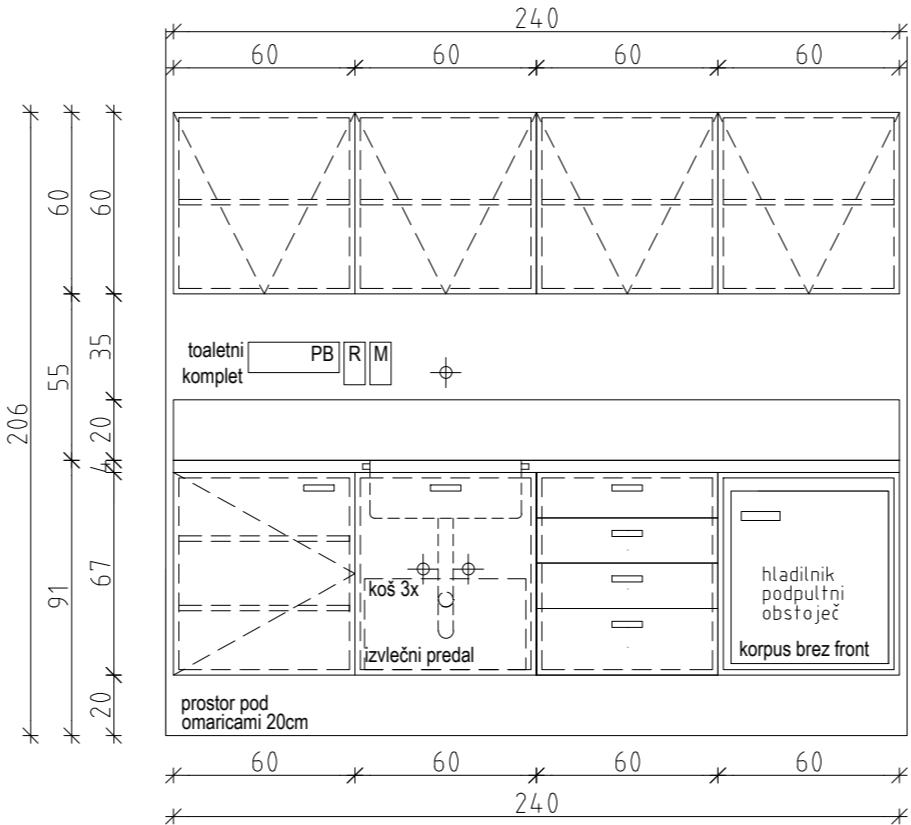

POGLED

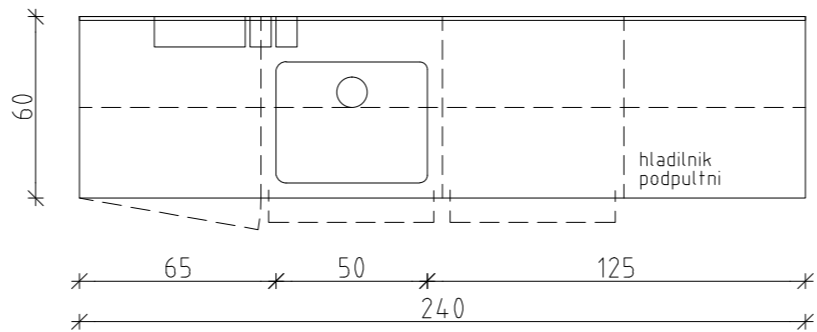

TLORIS  
DPK2401KP  
delovna pov. s koritom

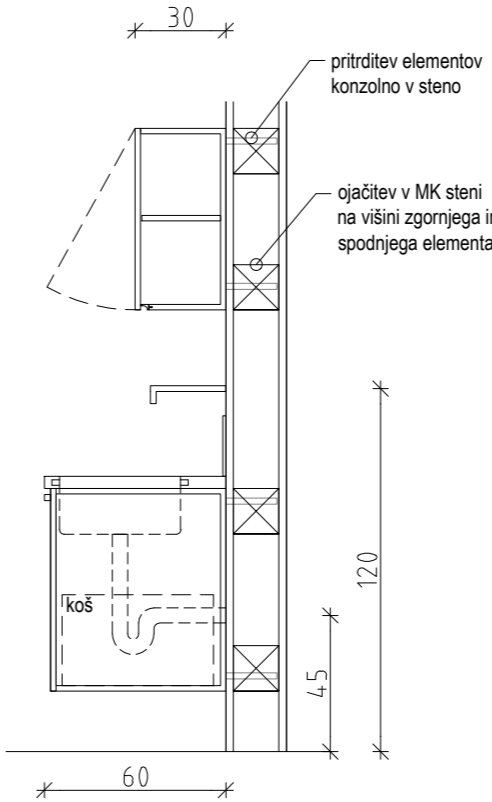

PREREZ

Projektant:

**PROJEKT**  
NOVA GORICA

Investitor:

Mestna občina Ljubljana  
Mestni trg 1, 1000 Ljubljana

Objekt:

ZAVETIŠČE ZA ŽIVALI V LJUBLJANI - GMAJNICE

Vrsta načrta:

7/2 - NAČRT OPREME

Vrsta projektne dokumentacije:

PZI

Številka načrta:

13381\_7/2

Številka projekta:

13381

Risba:

SHEMA OPREME, objekt A, prostor A.23

Merilo: 1:25

Odgovorni vodja projekta:  
TEJA SAVELLI, univ.dipl.inž.arh.

Id. št. :  
A-1389

Odgovorni projektant:  
TEJA SAVELLI, univ.dipl.inž.arh.

Id. št. :  
A-1389


Sodelavci:  
TINE KLJUN, dott.mag.arch./ TINKARA KODELJA u.d.a.

Datum:  
MAJ 2017




Spremembe:  
/

Številka lista:  
A.15


A.24  
velika op - psi  
9,84  
pvc

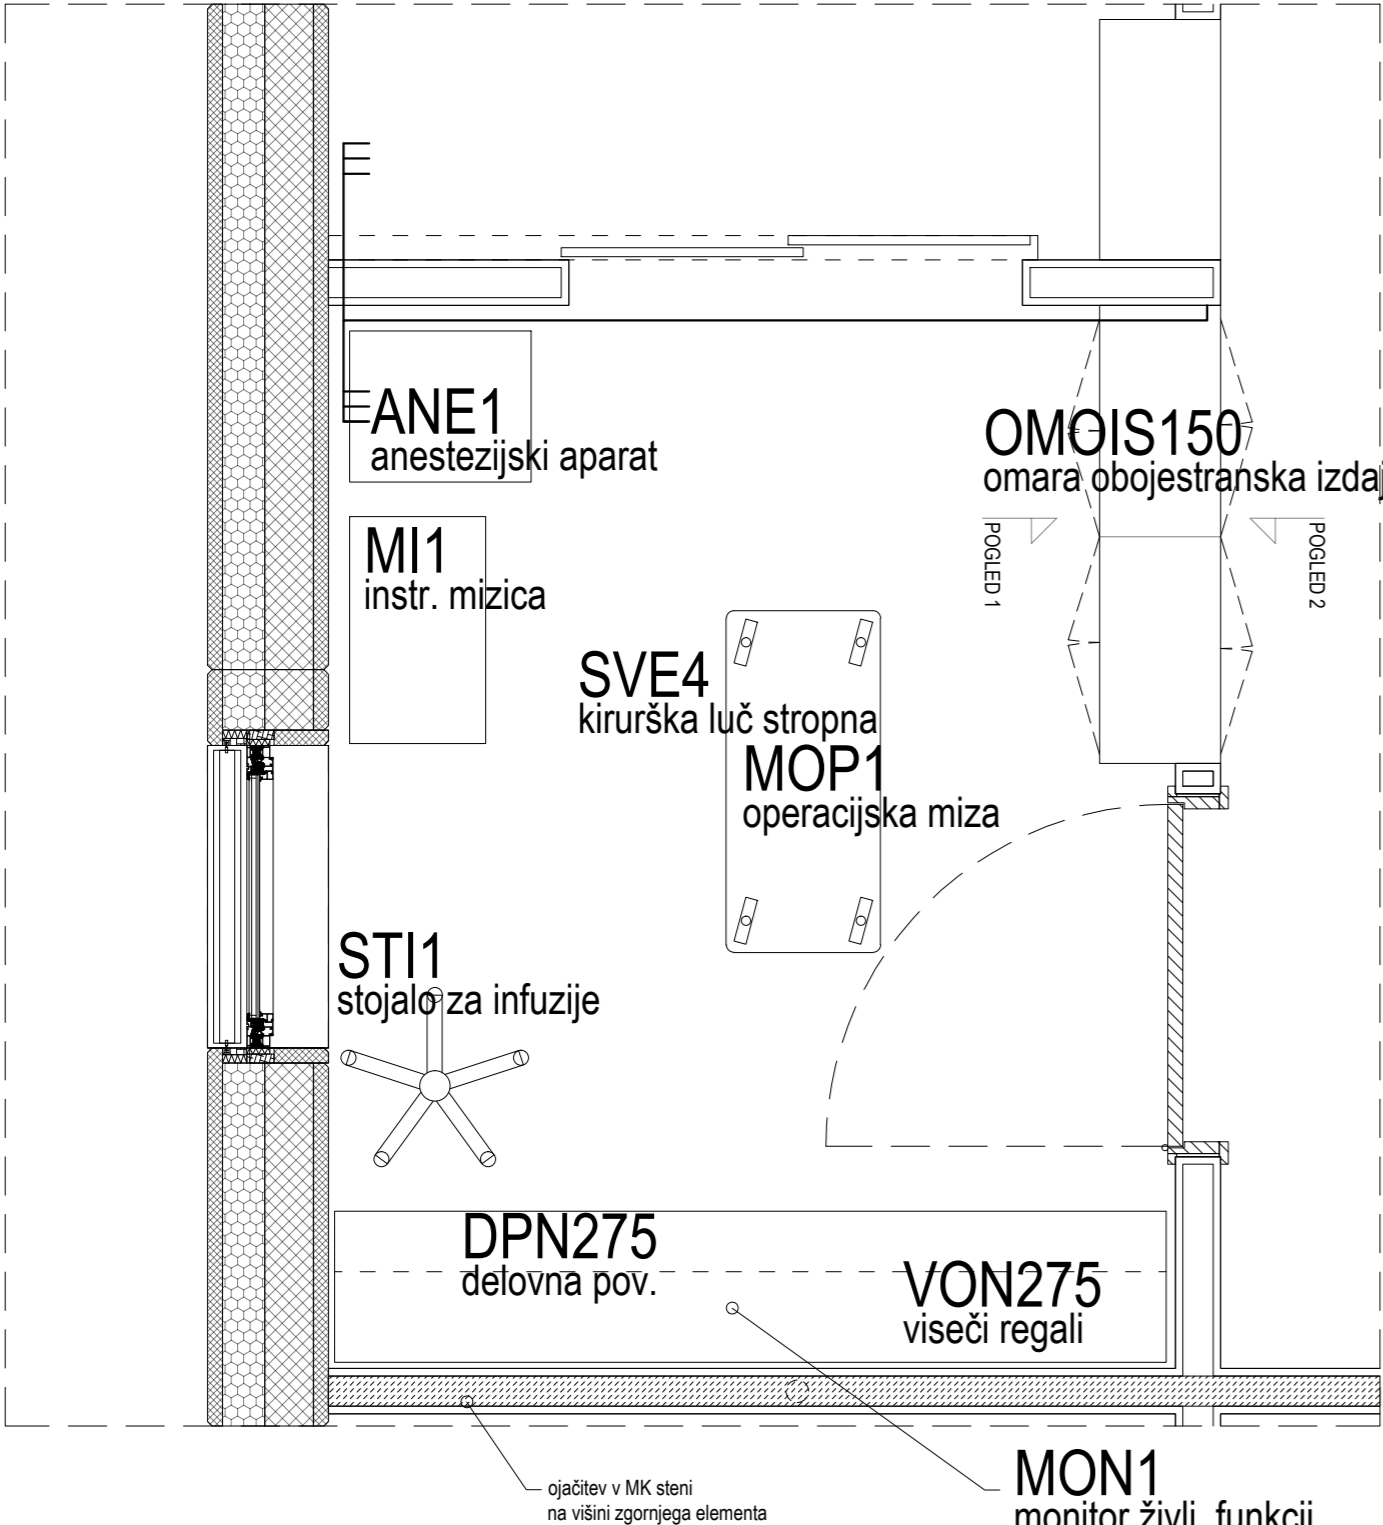


VON275  
viseči regali

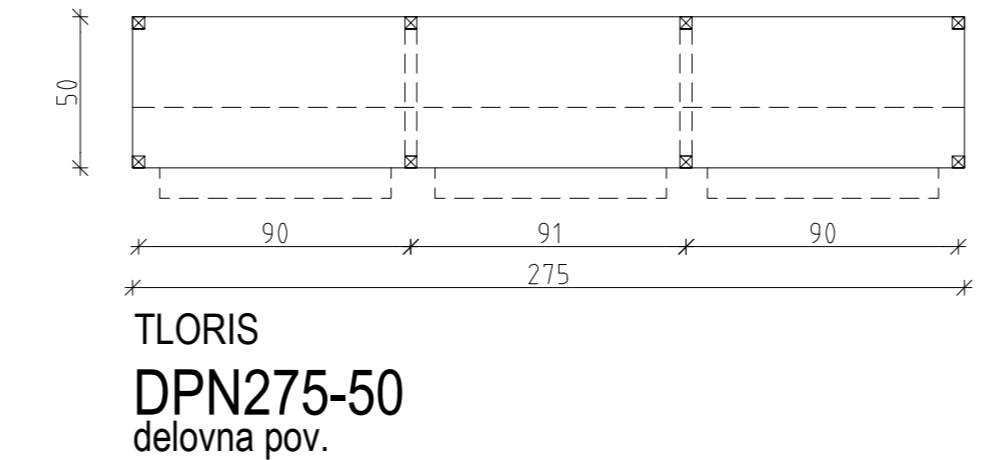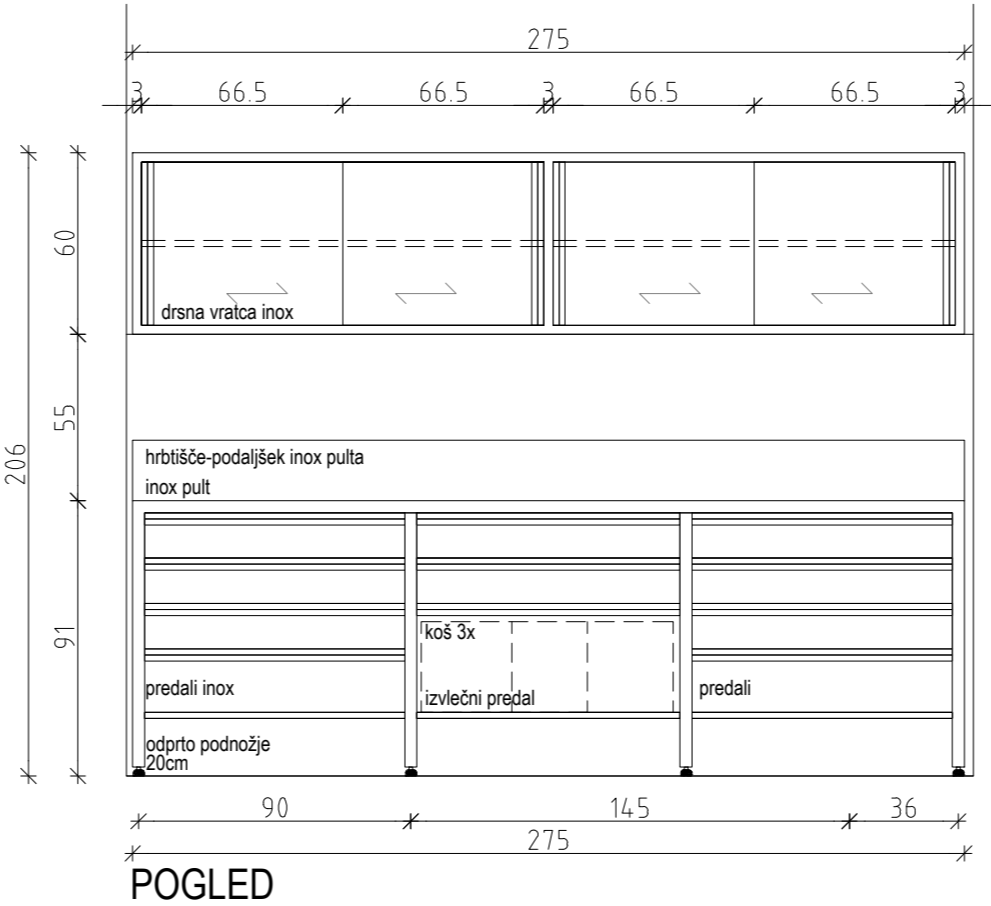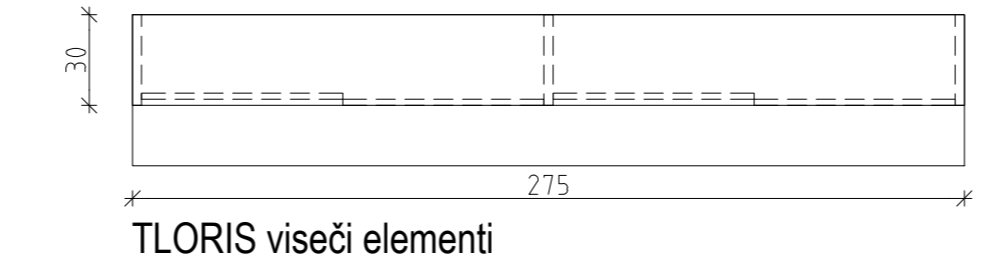

OMOIS150  
omara obojestranska izdajna

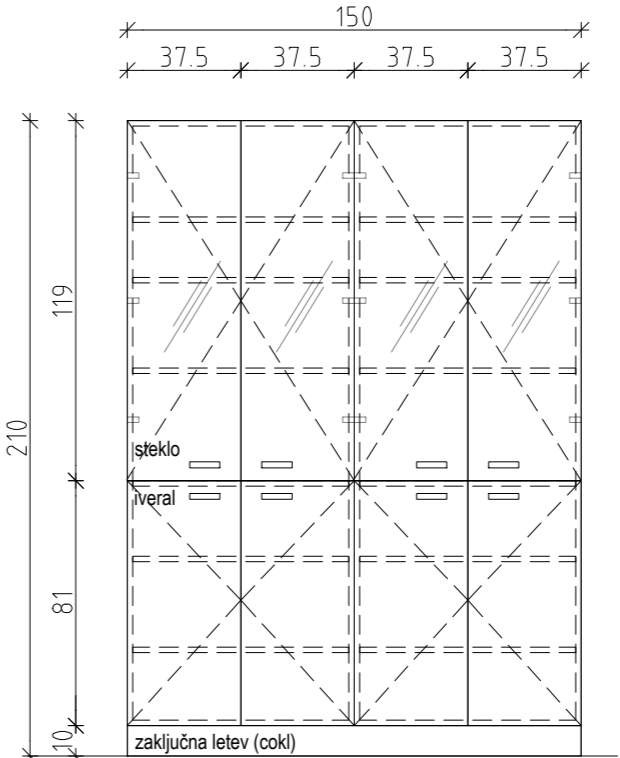

POGLED 1

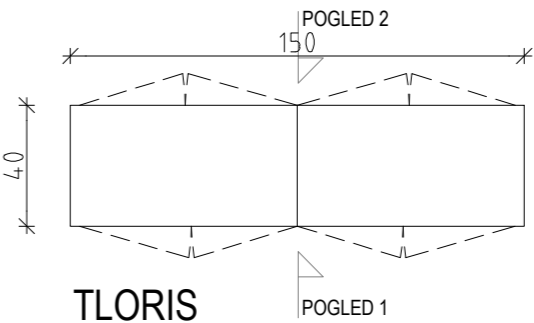

TLORIS

Projektant:

**PROJEKT.**  
NOVA GORICA

Investitor:

Mestna občina Ljubljana  
Mestni trg 1, 1000 Ljubljana

Objekt:

ZAVETIŠČE ZA ŽIVALI V LJUBLJANI - GMAJNICE

Vrsta načrta:  
7/2 - NAČRT OPREME

Vrsta projektne dokumentacije:  
PZI

Številka načrta:  
13381\_7/2

Številka projekta:  
13381

Datum:  
MAJ 2017

Spremembe:  
/

Številka lista:  
A.16

Risba:

SHEMA OPREME, objekt A, prostor A.24

Merilo: 1:25

Odgovorni vodja projekta:  
TEJA SAVELLI, univ.dipl.inž.arh.



Id. št. :  
A-1389

Odgovorni projektant:  
TEJA SAVELLI, univ.dipl.inž.arh.


Id. št. :  
A-1389

Sodelavci:  
TINE KLJUN, doft.mag.arch./ TINKARA KODELJA u.d.i.a.


A.26  
priprava hrane  
5,01  
keramika

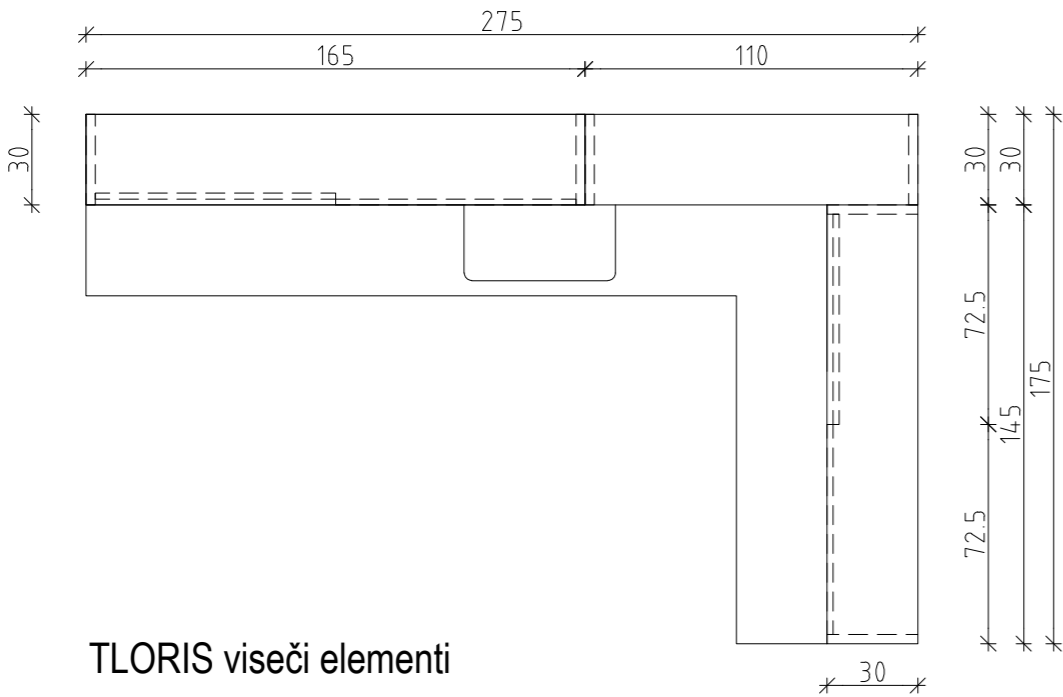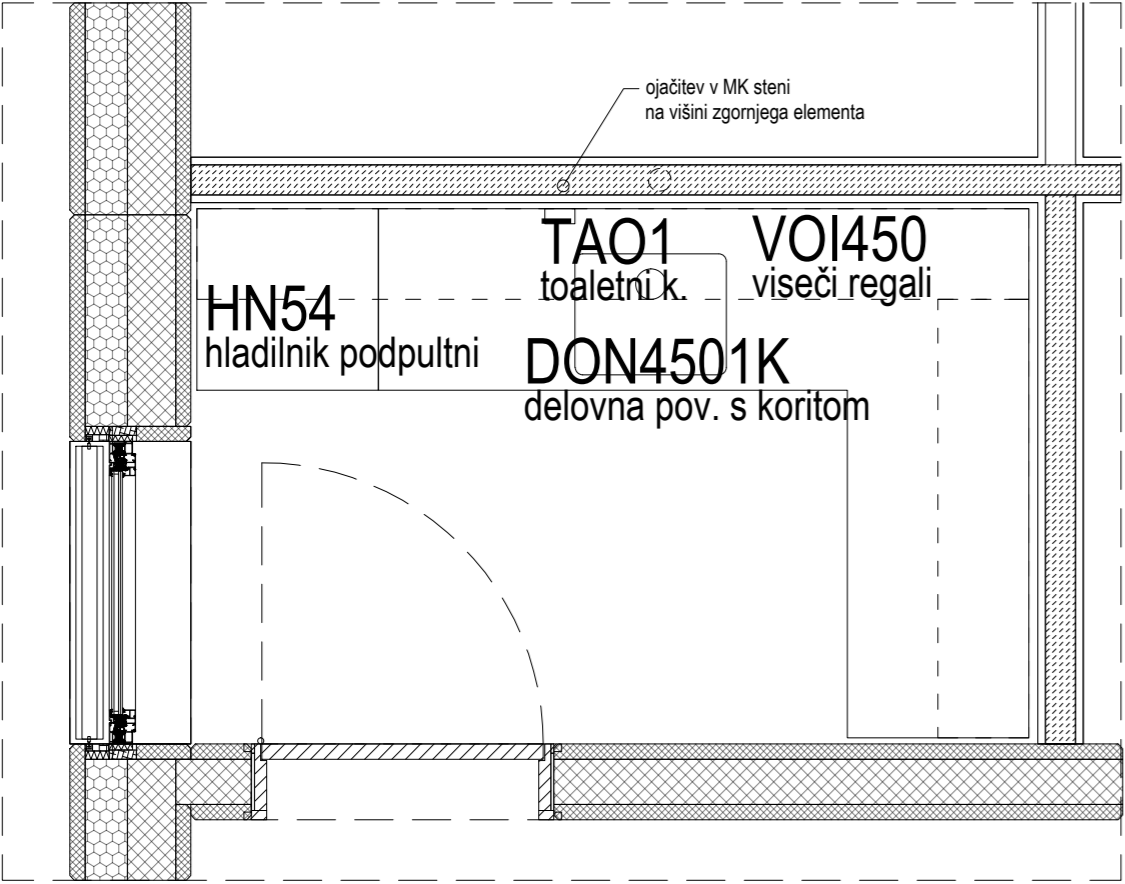


TLORIS viseči elementi  
VON450  
viseči regali

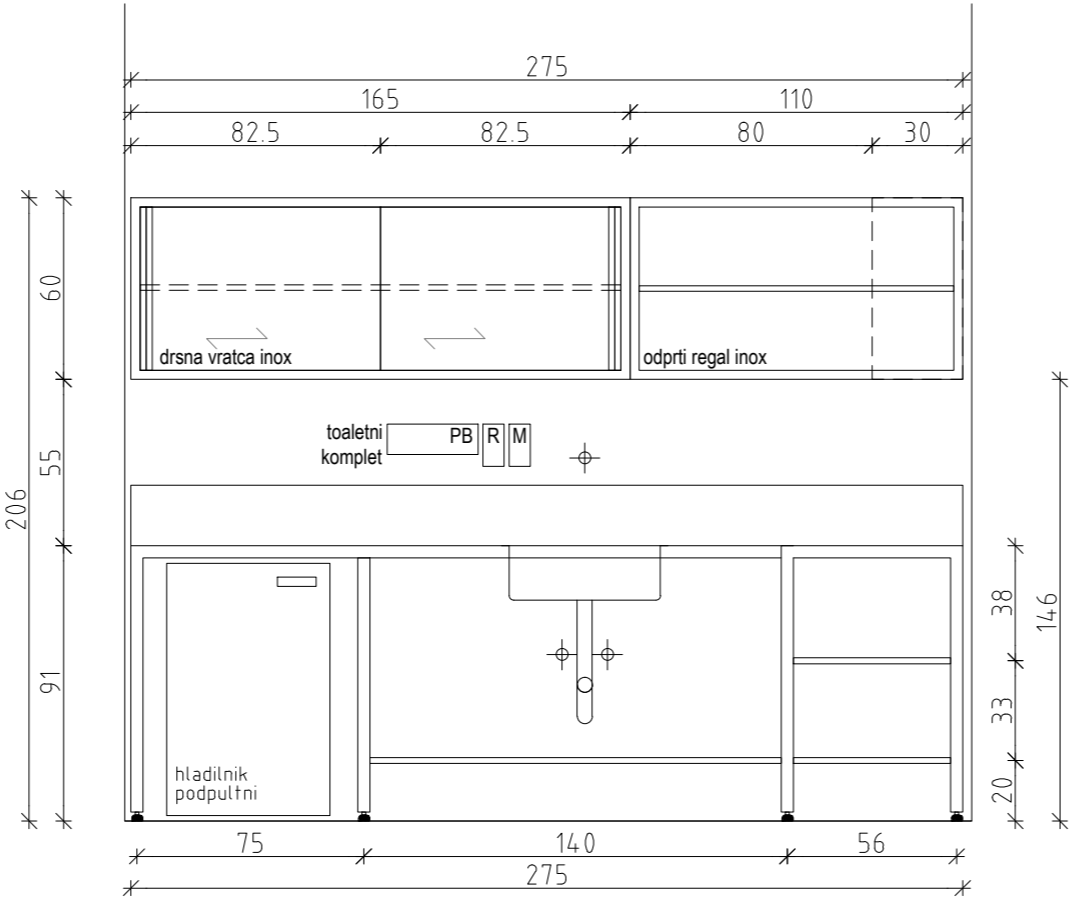

POGLED 1

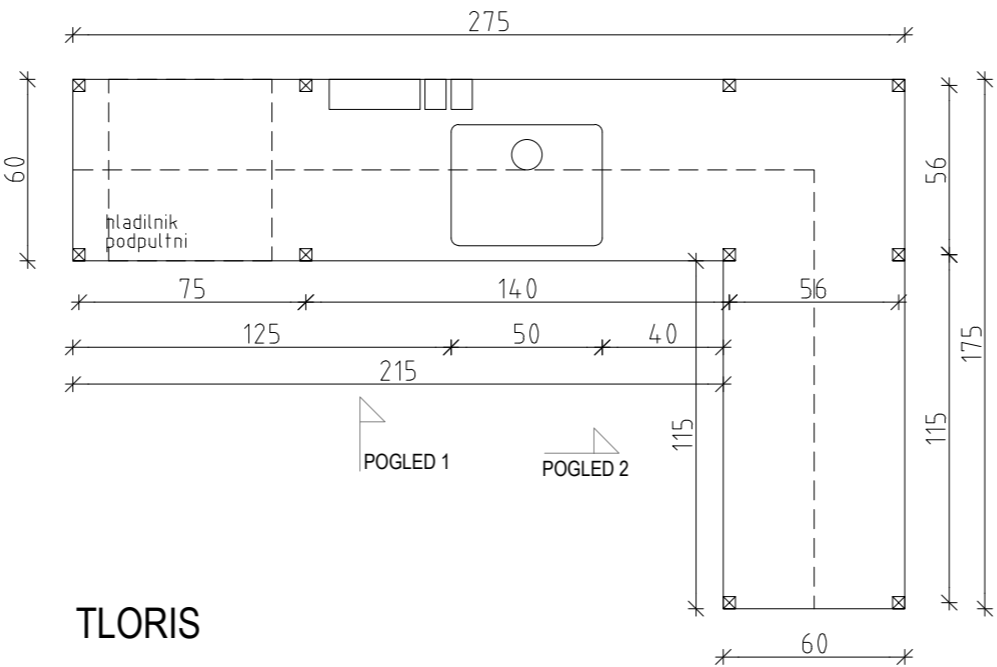

TLORIS  
DON4501K  
delovna pov. s koritom

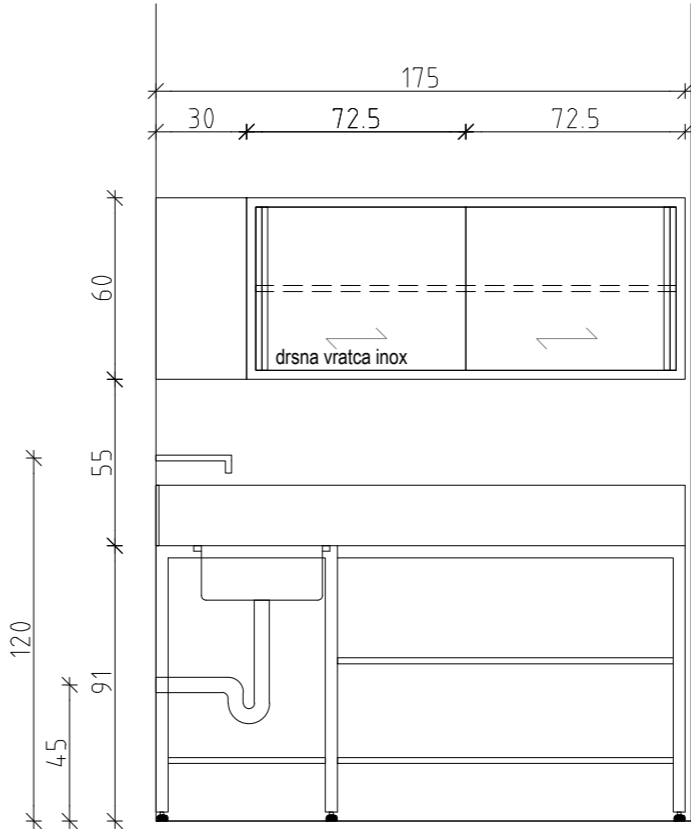

POGLED 2

Projektant:

**PROJEKT**  
NOVA GORICA

Investitor:

Mestna občina Ljubljana  
Mestni trg 1, 1000 Ljubljana

Objekt:

ZAVETIŠČE ZA ŽIVALI V LJUBLJANI - GMAJNICE

Vrsta načrta:

7/2 - NAČRT OPREME

Vrsta projektne dokumentacije:

PZI

Številka načrta:

13381\_7/2

Številka projekta:

13381

Risba:

SHEMA OPREME, objekt A, prostor A.26

Merilo: 1:25

Odgovorni vodja projekta:  
TEJA SAVELLI, univ.dipl.inž.arh.

Id. št.:  
A-1389

Odgovorni projektant:  
TEJA SAVELLI, univ.dipl.inž.arh.

Id. št.:  
A-1389

Sodelavci:  
TINE KLJUN, dott.mag.arch./ TINKARA KODELJA u.d.i.a.

Datum:










MAJ 2017

Spremembe:

/

Številka lista:

A.17

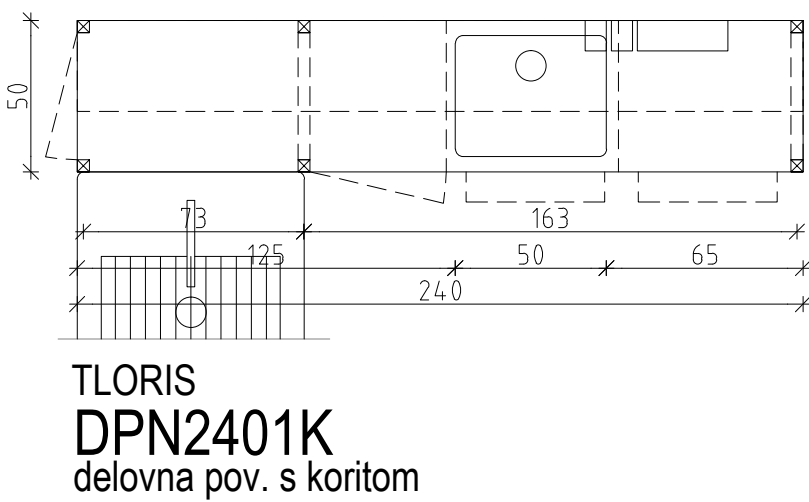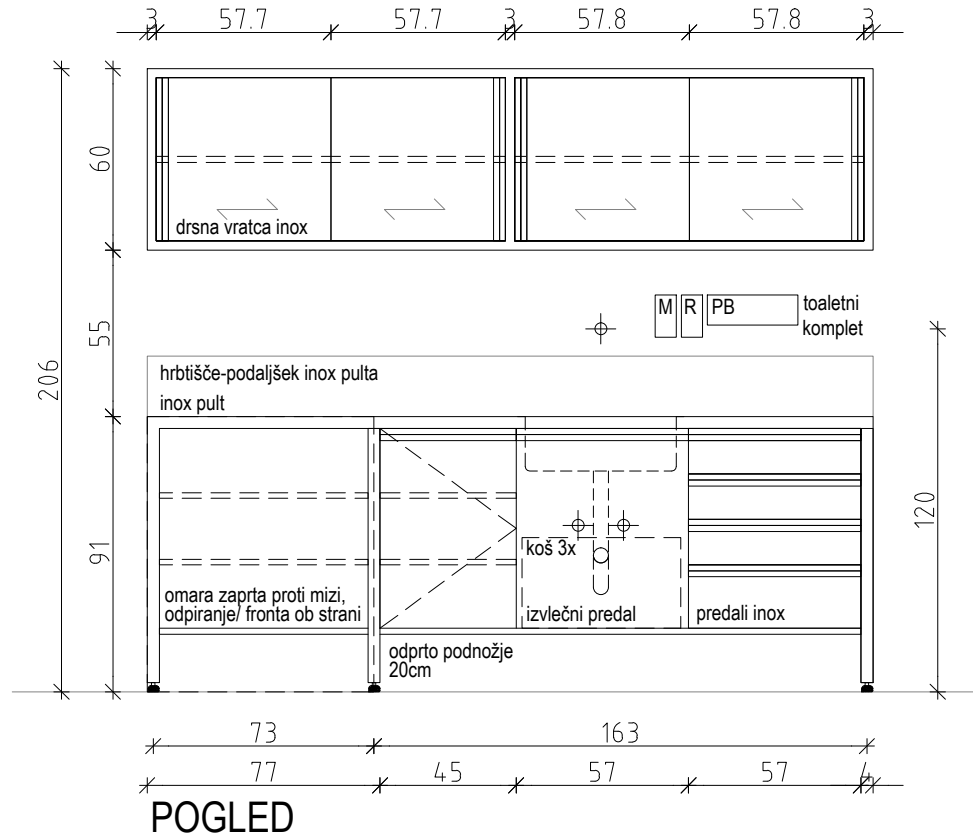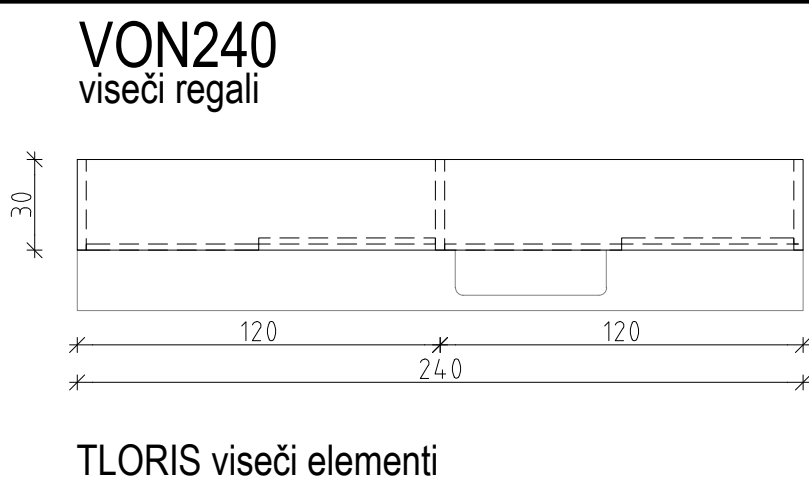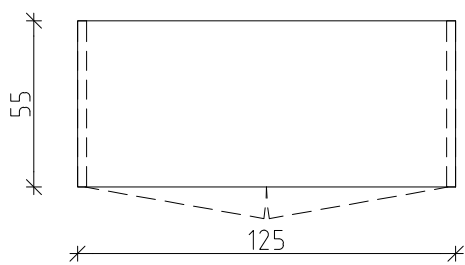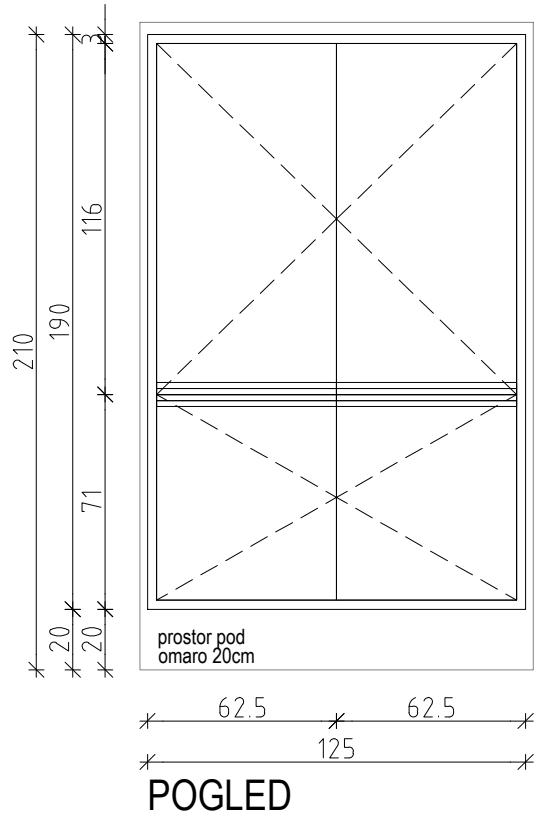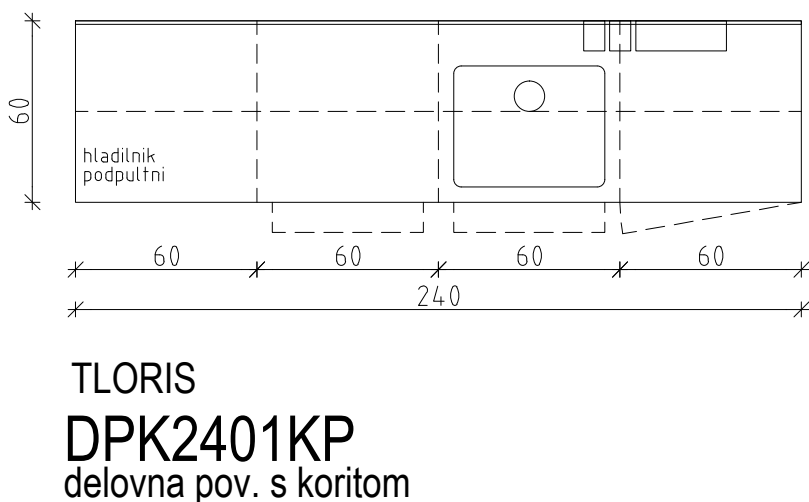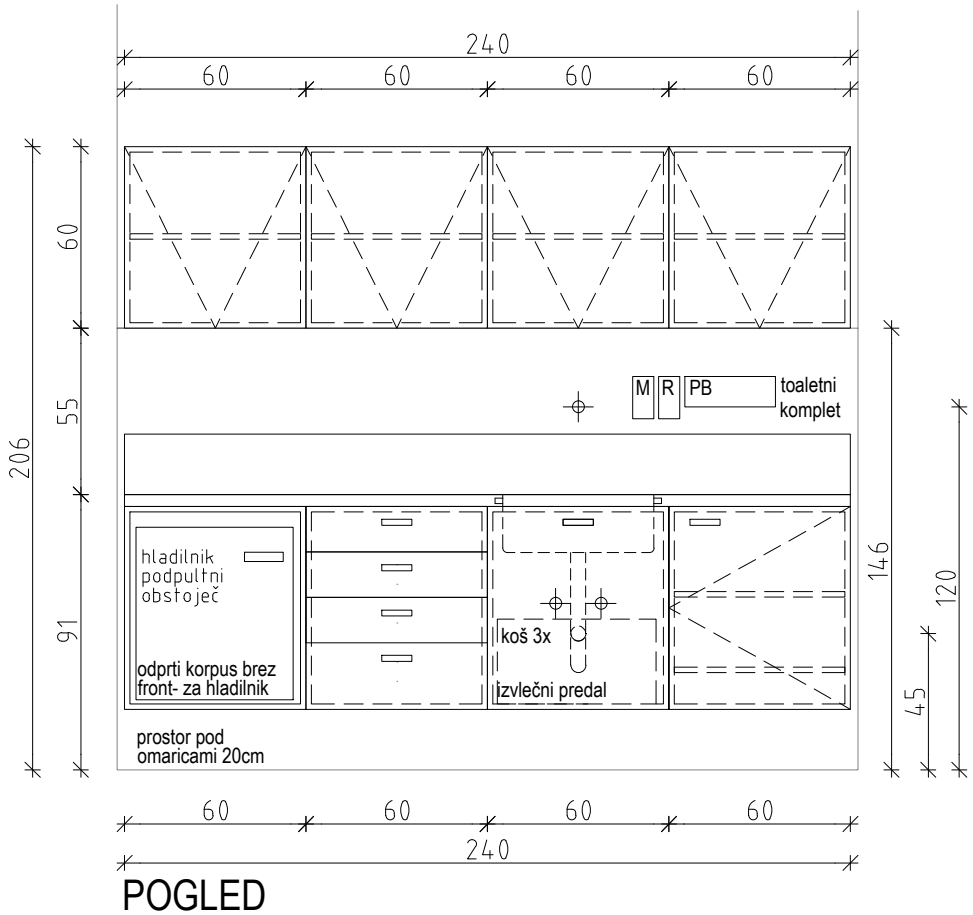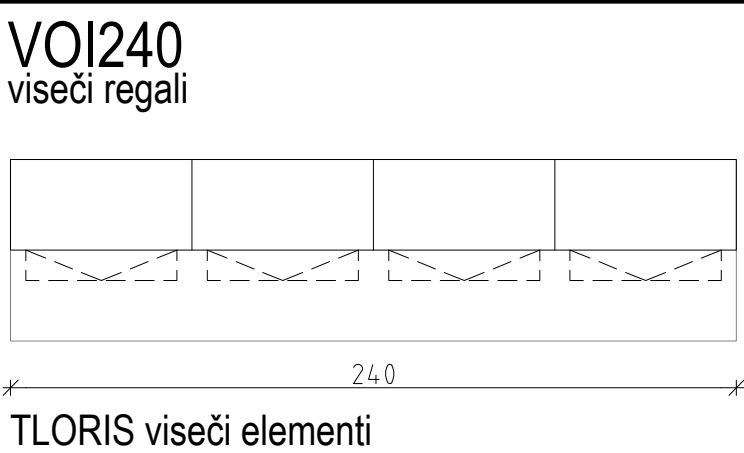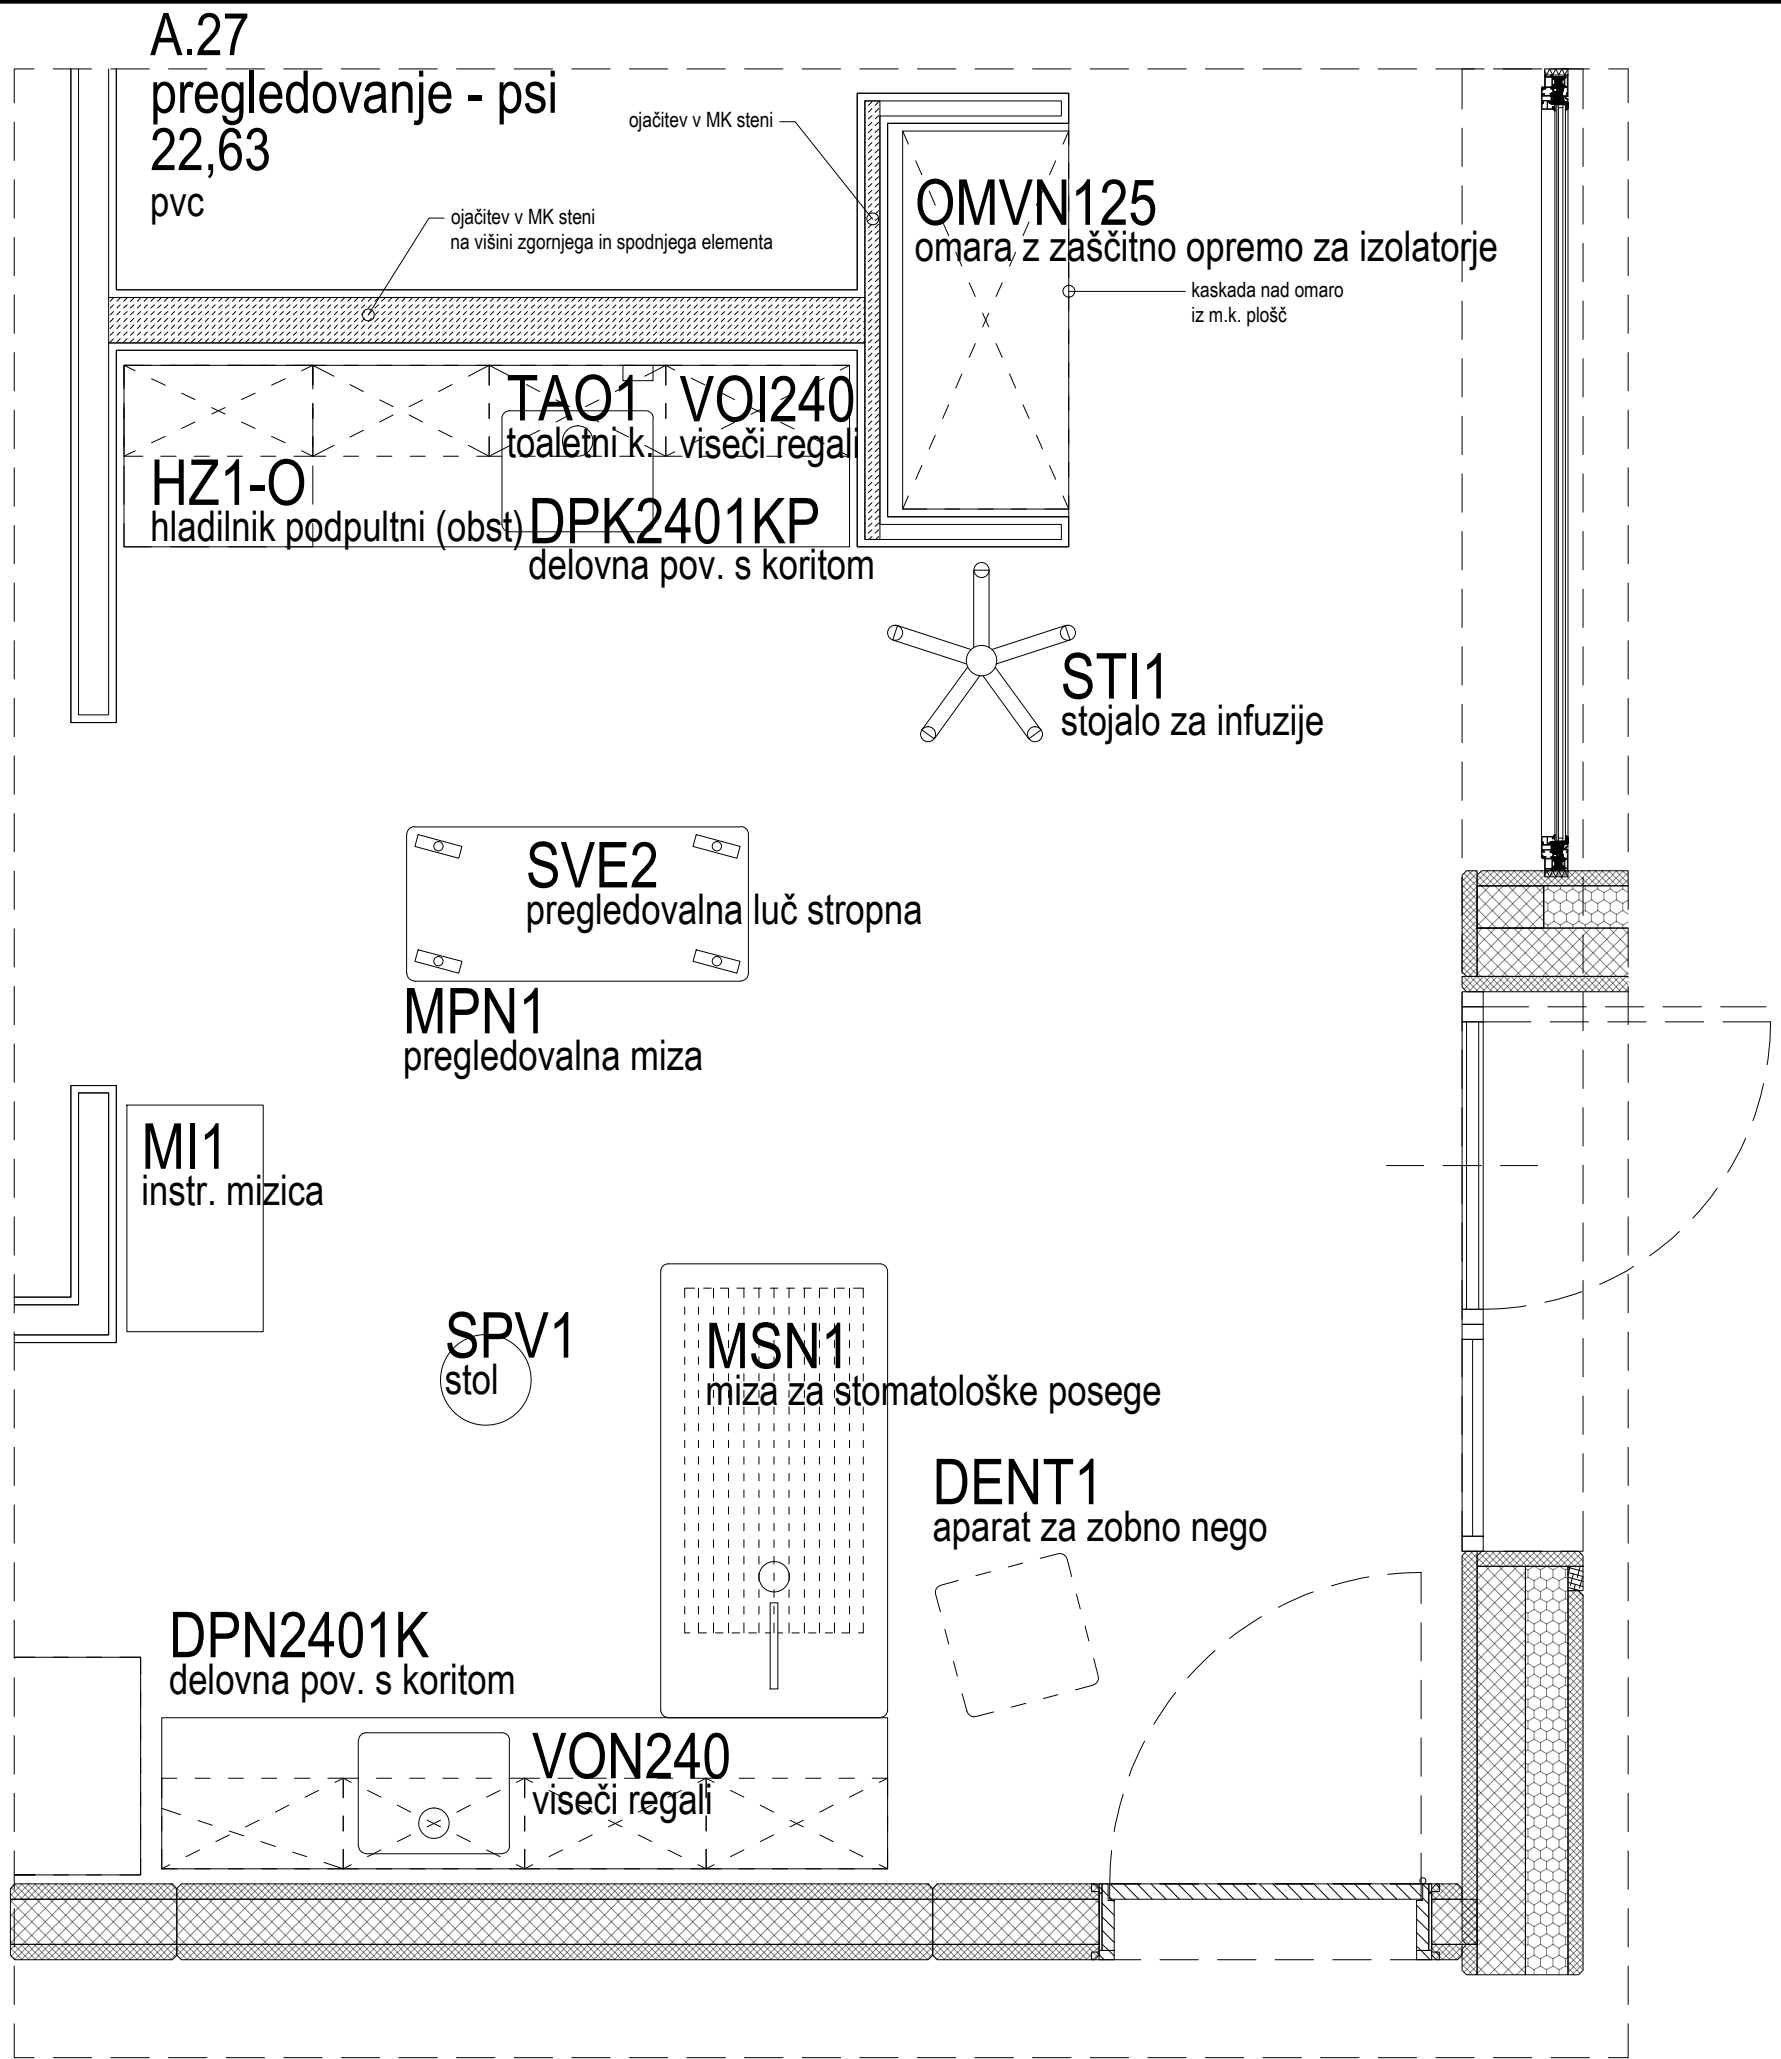

Projektant: <b>PROJEKT.</b> NOVA GORICA				
Investitor:		Risba: SHEMA OPREME, objekt A, prostor A.27		
Mestna občina Ljubljana Mestni trg 1, 1000 Ljubljana		Merilo: 1:25		
Objekt: ZAVETIŠČE ZA ŽIVALI V LJUBLJANI - GMAJNICE		Odgovorni vodja projekta: TEJA SAVELLI, univ.dipl.inž.arh.	Id. št. : A-1389	
		Odgovorni projektant: TEJA SAVELLI, univ.dipl.inž.arh.	Id. št. : A-1389	
Vrsta načrta: 7/2 - NAČRT OPREME		Sodelavci: TINE KLJUN, doht.mag.arch./ TINKARA KODELJA u.d.i.a.		
Vrsta projektna dokumentacije: PZI	Številka načrta: 13381_7/2	Številka projekta: 13381	Datum: MAJ 2017	Spremembe: /
			Številka lista: A.18	