
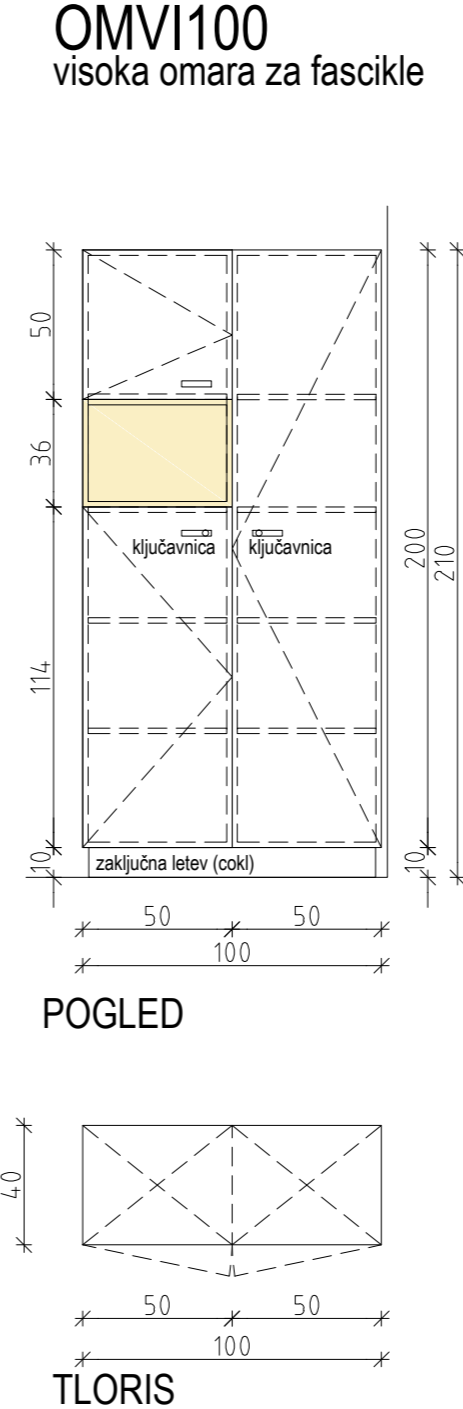
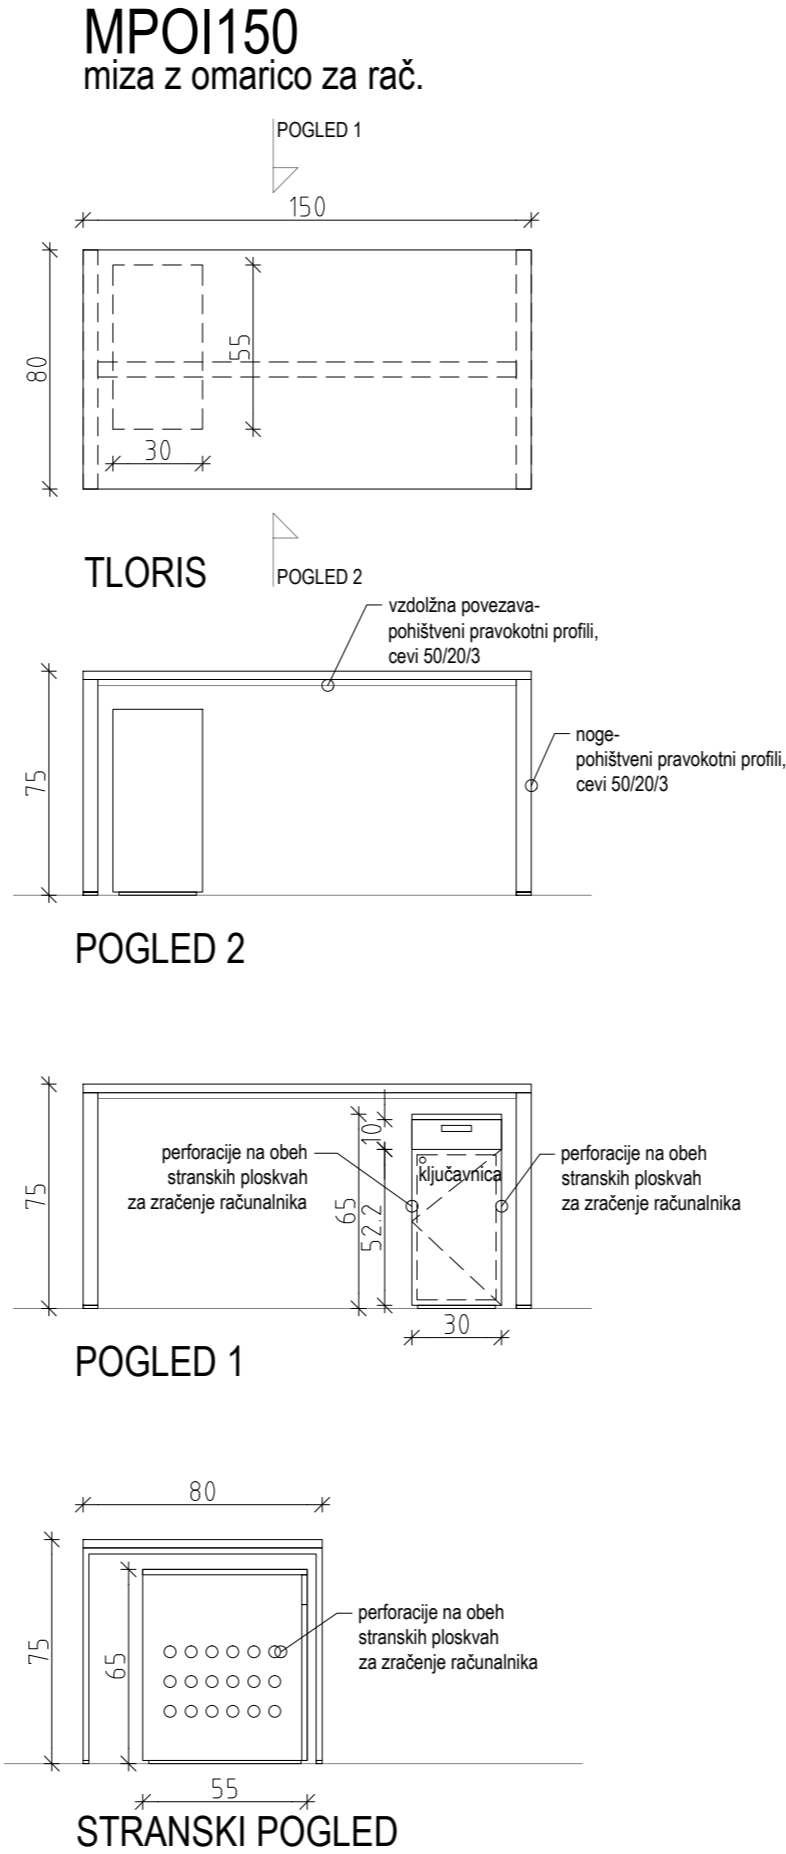


Projekant: PROJEKT. NOVA GORICA		Risba: TLORIS PRITILUČJA OBJEKT C	
Investitor: Mestna občina Ljubljana Mestni trg 1, 1000 Ljubljana		Merilo: 1:100	
Objekt: ZAVETIŠČE ZA ŽIVALI V LJUBLJANI - GMAJNICE		Odgovorni vodja projekta TEJA SAVELLI, univ.dipl.inž.arh.	Id. št. A-1389
Vrsta načrta: 1/2 - NAČRT OPREME		Odgovorni projektant: TEJA SAVELLI, univ.dipl.inž.arh.	Id. št. A-1389
Vrsta projektno dokumentacije: P21		Sodelavci: TINE KLJUN, dipl.mag.arch./ TINKARA KODELJA u.d.a.	Številka lista: C.1
Številka načrta: 13381_7/2		Datum: MAJ 2017	
Številka projekta: 13381		Spremembe: /	

C.3.1
večnamenski pr.
11,88
keramika

(v prostoru C.3.2
enaki elementi kot v C.3.1)

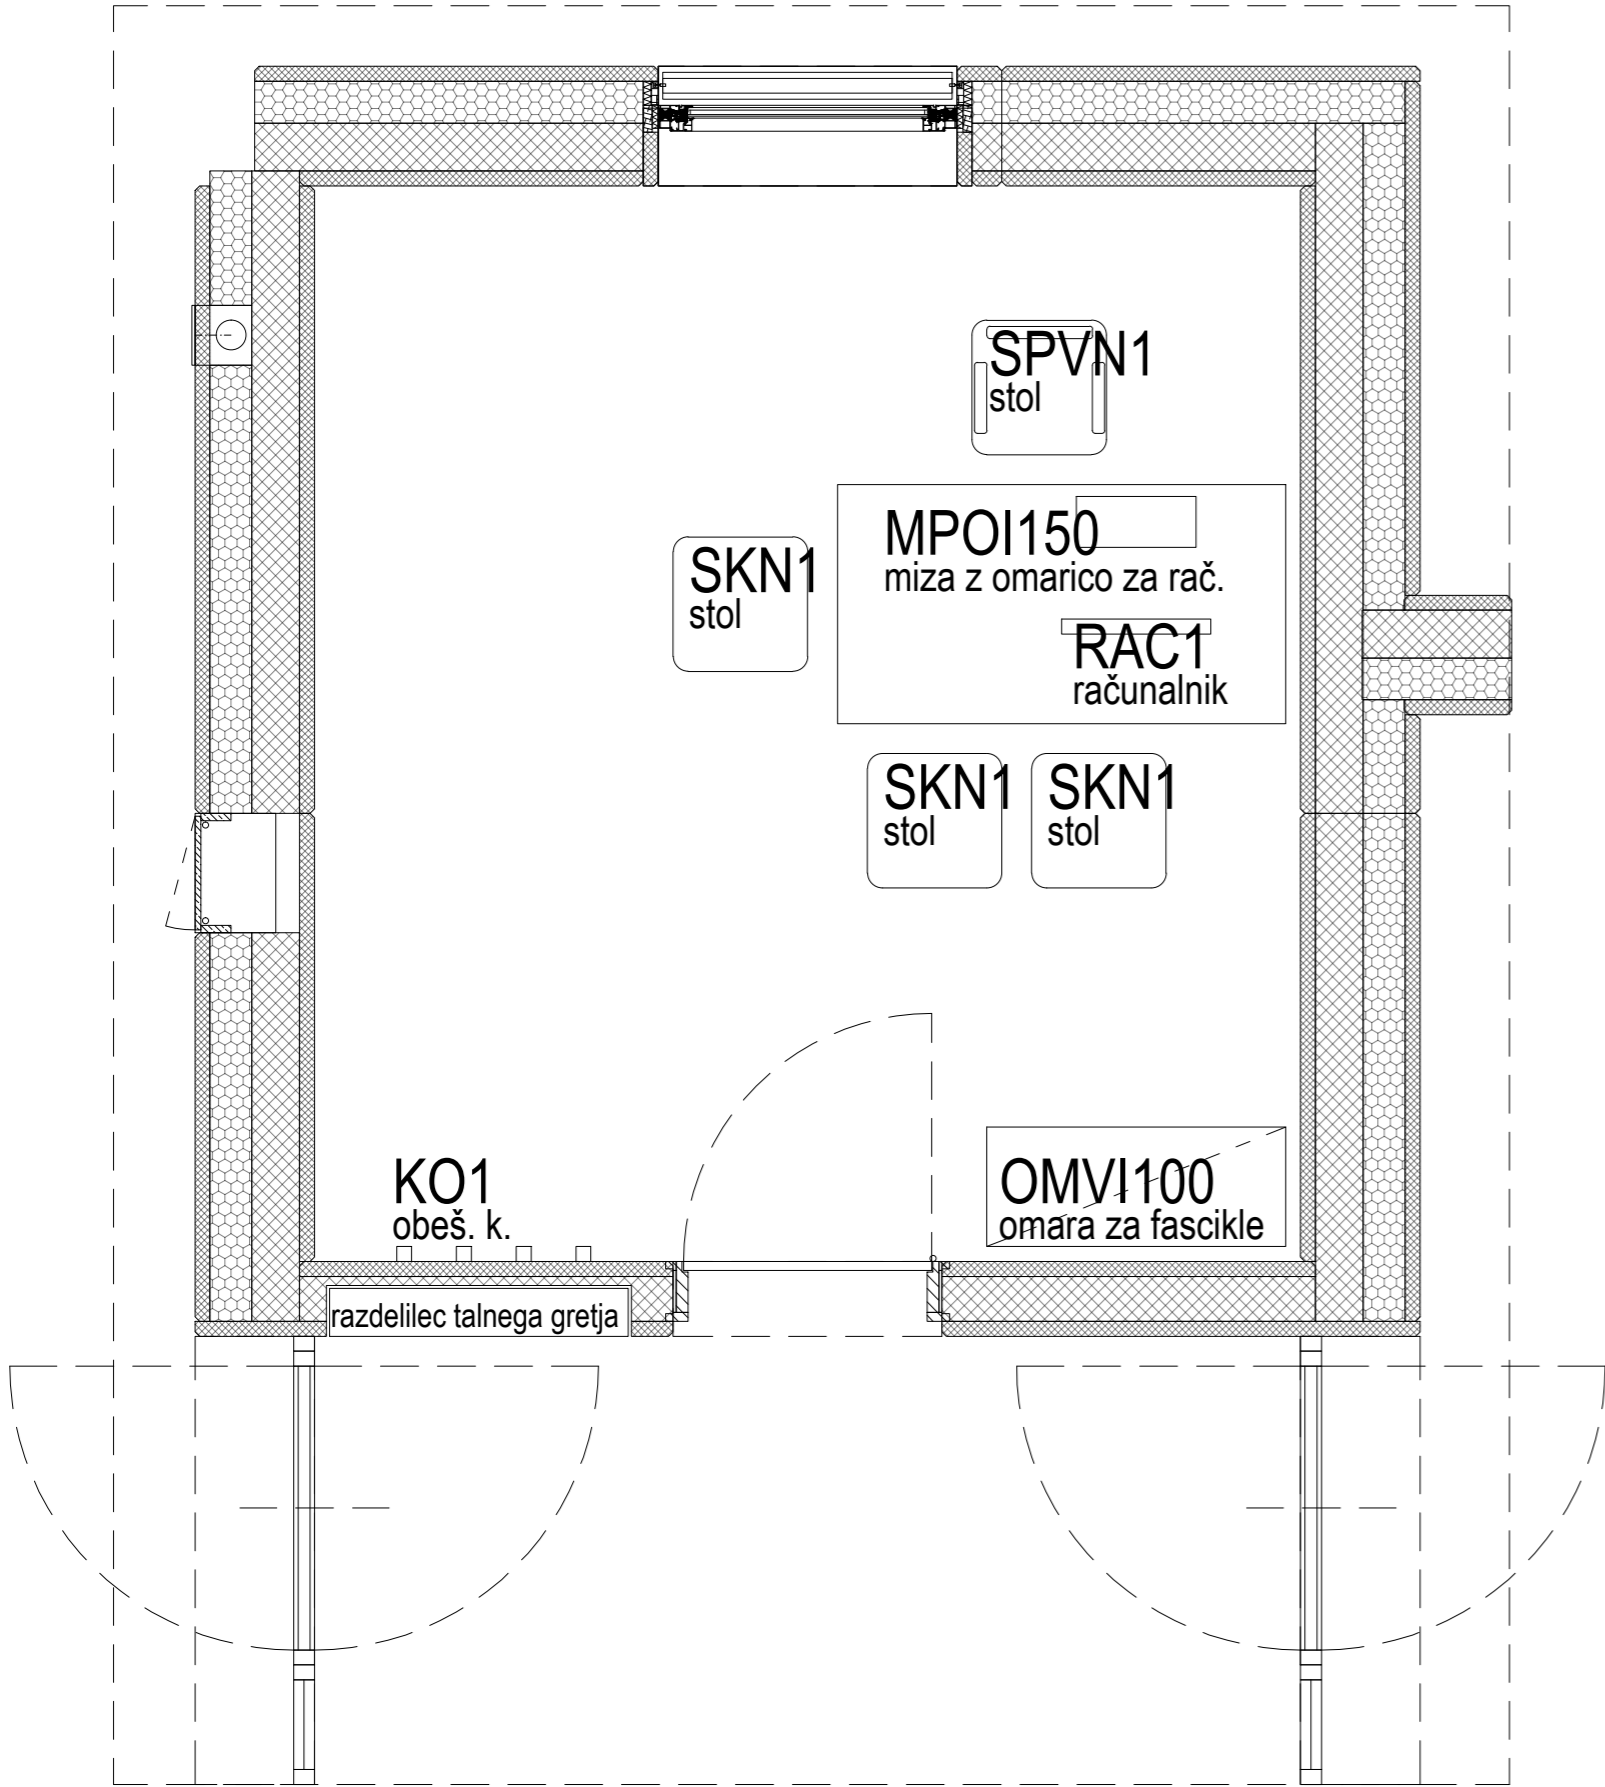

Projektant:

PROJEKT.
NOVA GORICA

Investitor:

Mestna občina Ljubljana
Mestni trg 1, 1000 Ljubljana

Objekt:

ZAVETIŠČE ZA ŽIVALI V LJUBLJANI - GMAJNICE

Vrsta načrta:

7/2 - NAČRT OPREME

Vrsta projektne dokumentacije:
PZI

Številka načrta:
13381_7/2

Številka projekta:
13381

Datum:
MAJ 2017

Spremembe:
/

Številka lista:
C.2

Risba:

SHEMA OPREME, objekt C, prostor C.3.1/ C.3.2

Merilo: 1:25

Odgovorni vodja projekta:
TEJA SAVELLI, univ.dipl.inž.arh.


Id. št.:
A-1389

Odgovorni projektant:
TEJA SAVELLI, univ.dipl.inž.arh.


Id. št.:
A-1389

Sodelavci:
TINE KLJUN, dott.mag.arch./ TINKARA KODELJA u.d.i.a.


C.10.1
kuhinja
10,71
keramika

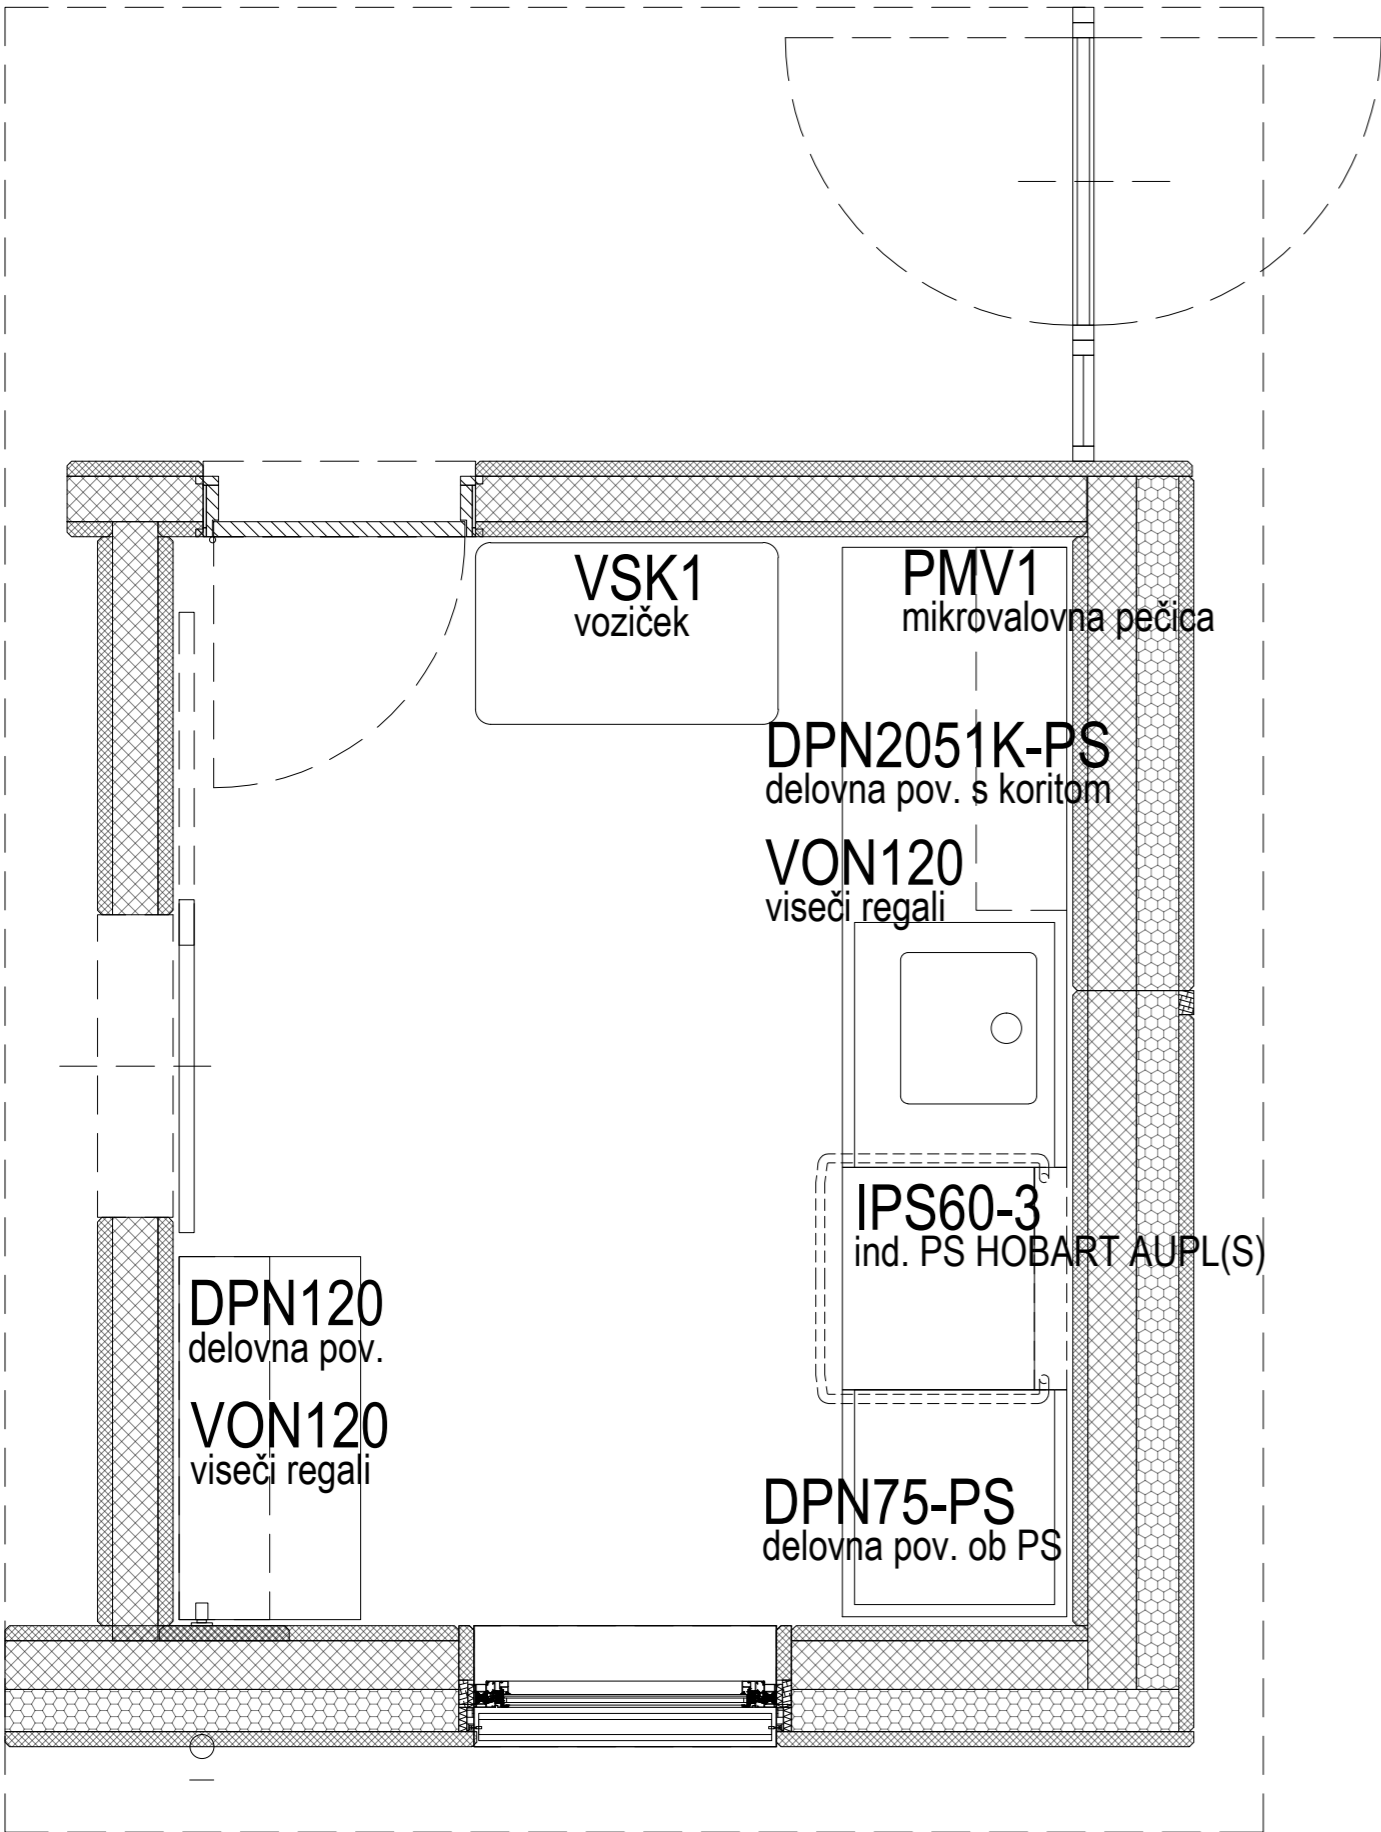


VON120
viseči regali

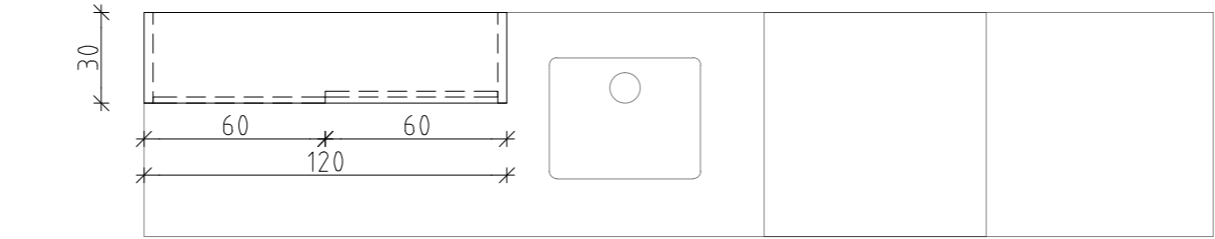

TLORIS viseči elementi

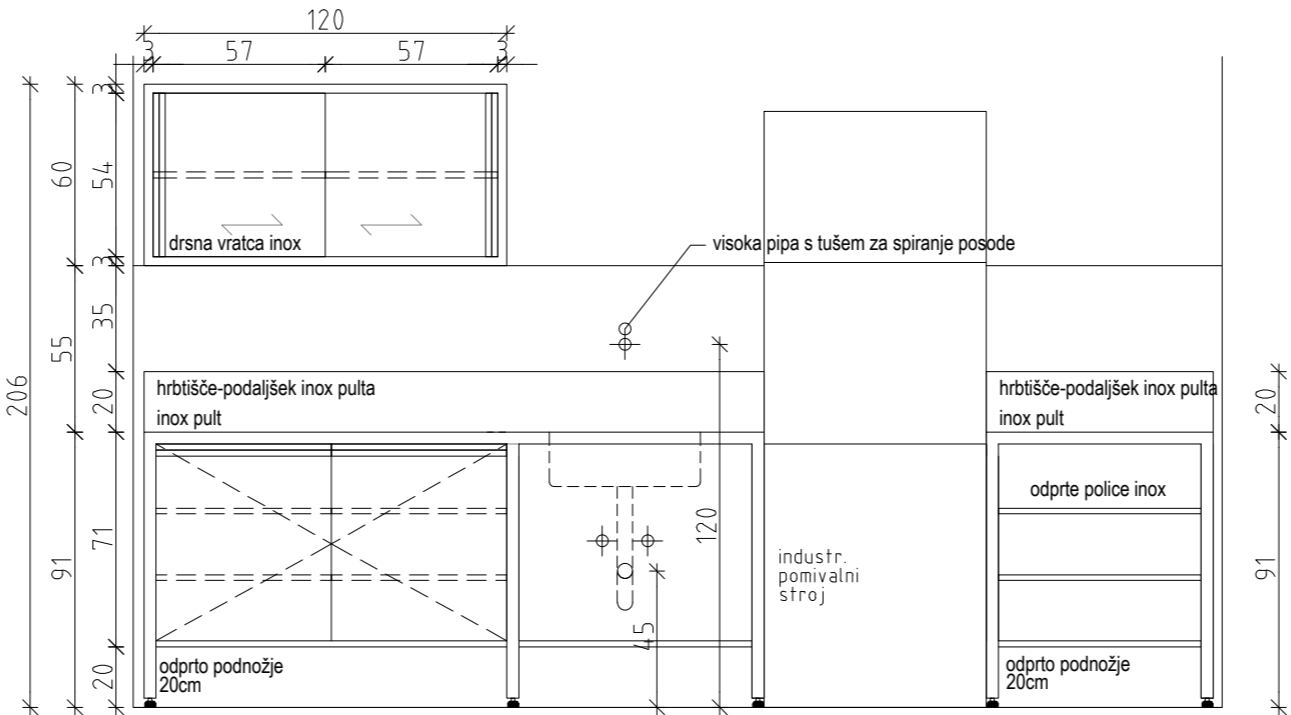

POGLED

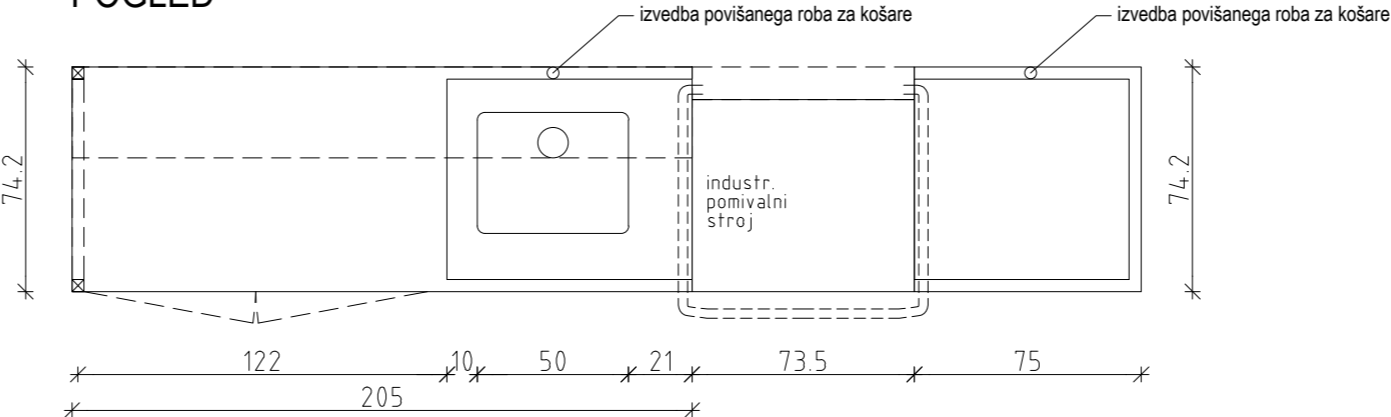


TLORIS

DPN2051K-PS
delovna pov. s koritom
pult vezan na pomivalni stroj,
dimenzije prilagoditi PS,
po navodilih dobavitelja PS!


TLORIS

DPN75-PS
delovna pov. ob PS
pult vezan na pomivalni stroj,
dimenzije prilagoditi PS,
po navodilih dobavitelja PS!


VON120
viseči regali

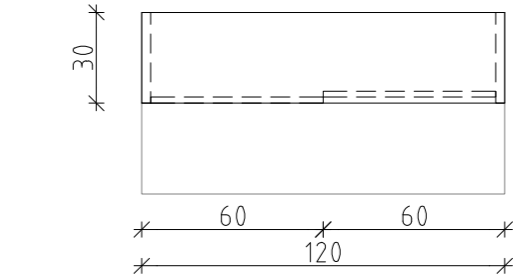

TLORIS viseči elementi

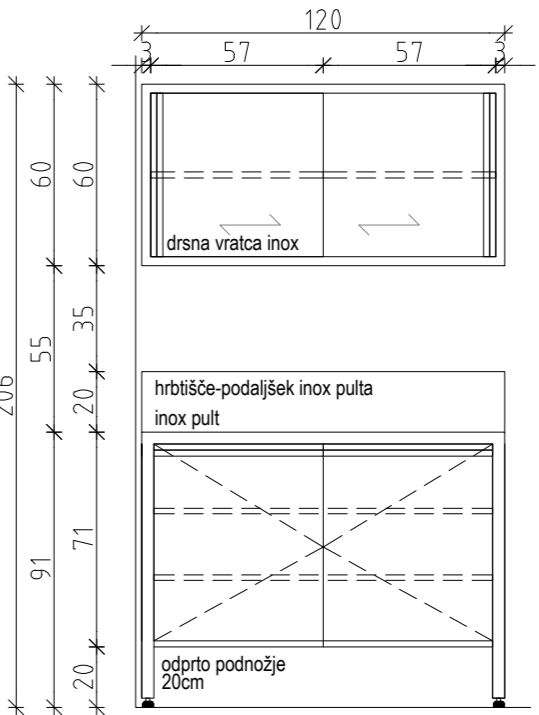


POGLED

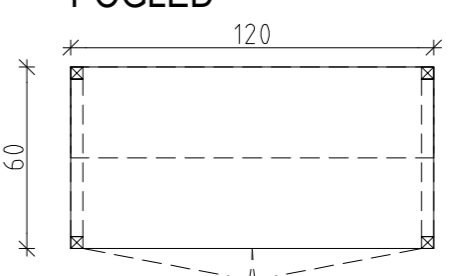


DPN120
delovna pov.


Investitor:			Risba:		
Mestna občina Ljubljana Mestni trg 1, 1000 Ljubljana			SHEMA OPREME, objekt C, prostor C.10.1		
Objekt:			Merilo: 1:25		
ZAVETIŠČE ZA ŽIVALI V LJUBLJANI - GMAJNICE			Odgovorni vodja projekta: TEJA SAVELLI, univ.dipl.inž.arh.	Id. št. : A-1389	
			Odgovorni projektant: TEJA SAVELLI, univ.dipl.inž.arh.	Id. št. : A-1389	
Vrsta načrta: 7/2 - NAČRT OPREME			Sodelavci: TINE KLJUN, dott.mag.arch./ TINKARA KODELJA u.d.i.a		
Vrsta projektne dokumentacije: PZI	Številka načrta: 13381_7/2	Številka projekta: 13381	Datum: MAJ 2017	Spremembe: /	Številka lista: C.3

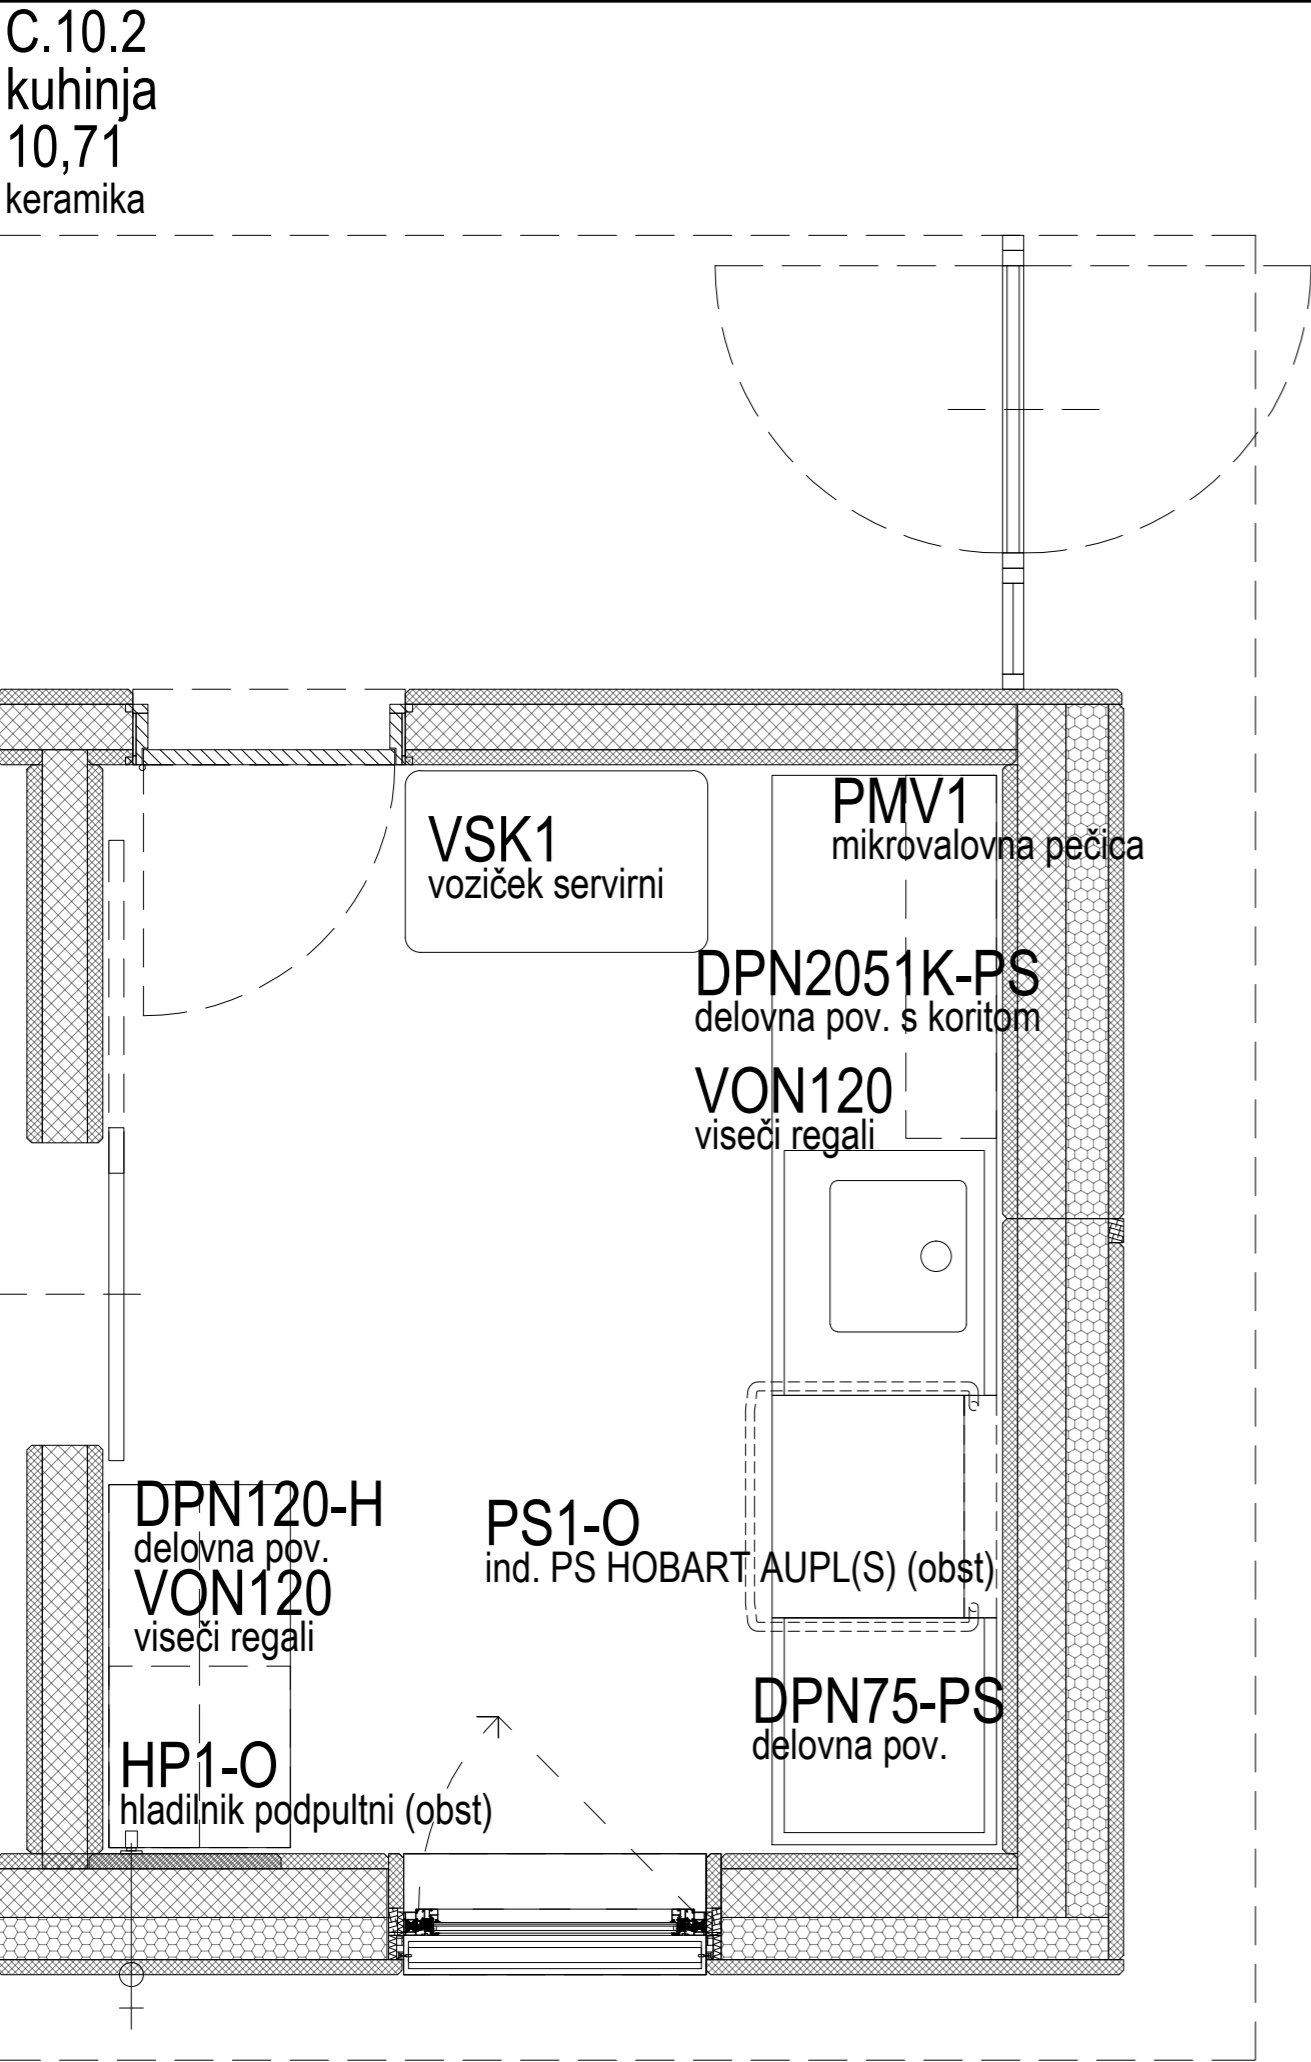


VON120
viseči regali

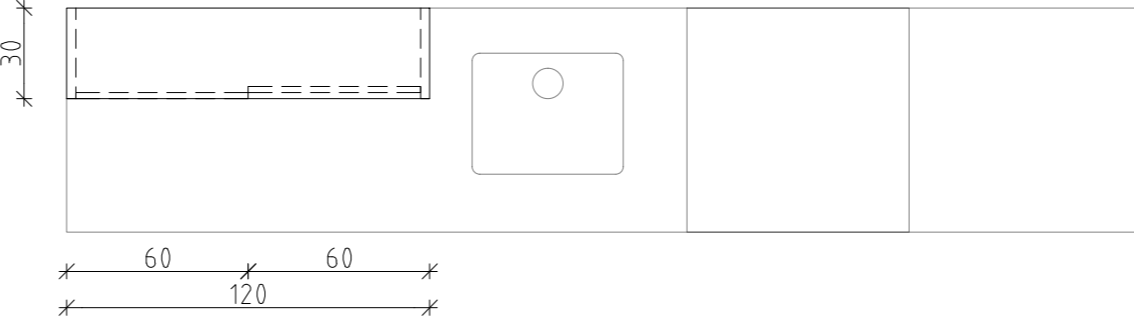

TLORIS viseči elementi

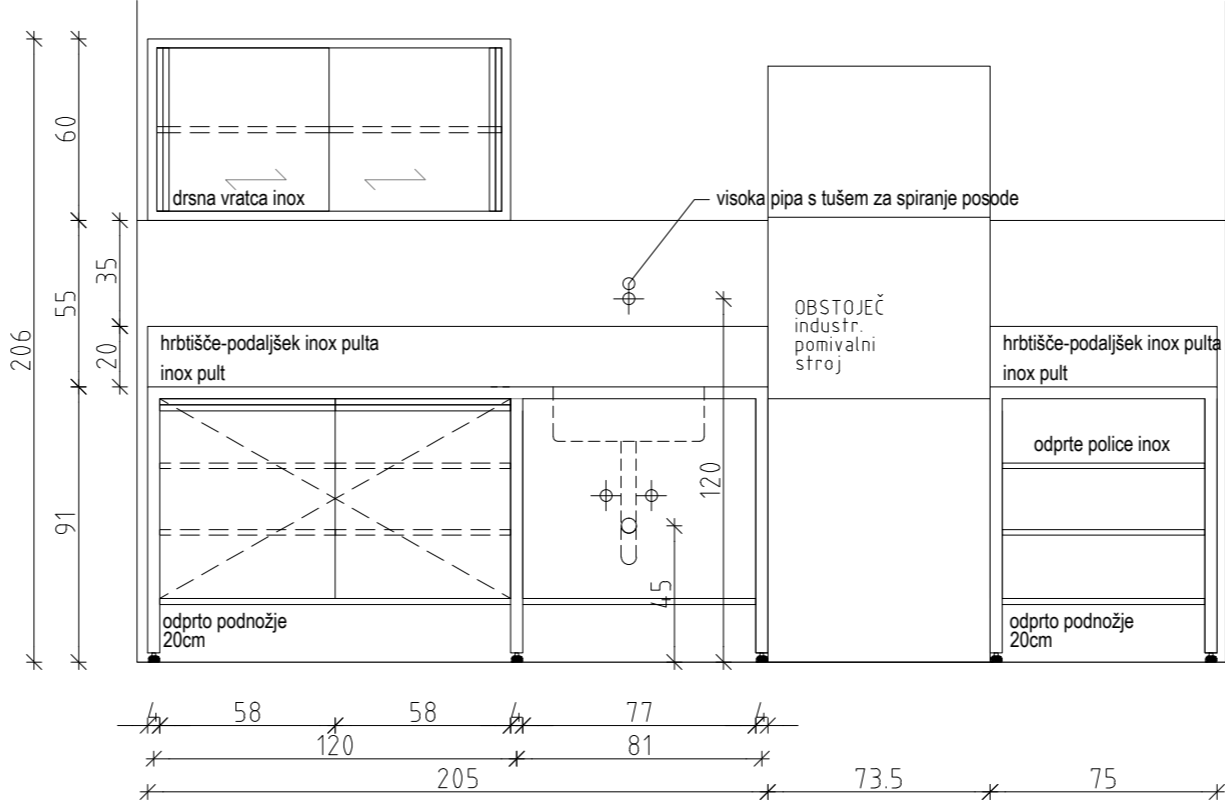

POGLED

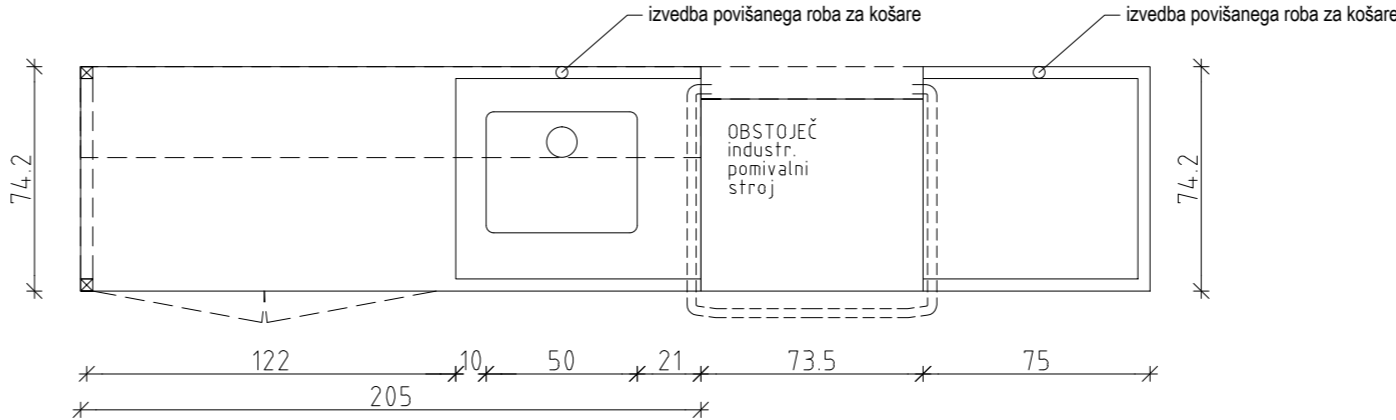


TLORIS

DPN2051K-PS
delovna pov. s koritom
pult vezan na pomivalni stroj,
dimenzije prilagoditi PS!



TLORIS

DPN75-PS
delovna pov. ob PS
pult vezan na pomivalni stroj,
dimenzije prilagoditi PS!

VON120
viseči regali

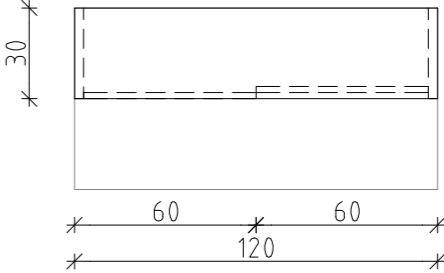

TLORIS viseči elementi

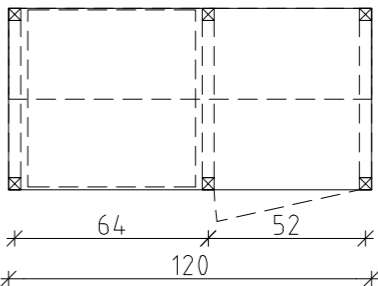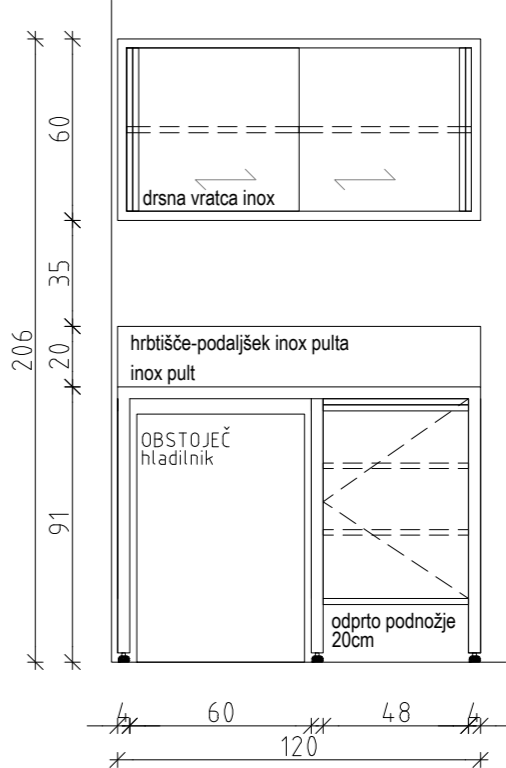


TLORIS
DPN120-H
delovna pov.

Investitor:			Risba:		
Mestna občina Ljubljana Mestni trg 1, 1000 Ljubljana			SHEMA OPREME, objekt C, prostor C.10.2		
Objekt:			Merilo: 1:25		
ZAVETIŠČE ZA ŽIVALI V LJUBLJANI - GMAJNICE			Odgovorni vodja projekta: TEJA SAVELLI, univ.dipl.inž.arh.	Id. št.: A-1389	
			Odgovorni projektant: TEJA SAVELLI, univ.dipl.inž.arh.	Id. št.: A-1389	
Vrsta načrta: 7/2 – NAČRT OPREME			Sodelavci: TINE KLJUN, doIt.mag.arch. / TINKARA KODELJA u.d.i.a.		
Vrsta projektne dokumentacije: PZI	Številka načrta: 13381_7/2	Številka projekta: 13381	Datum: MAJ 2017	Spremembe: /	Številka lista: C.4


C.12.1
pr. za čistila
10,71
keramika

(v prostoru C.12.2
enaki elementi kot v C.12.1)

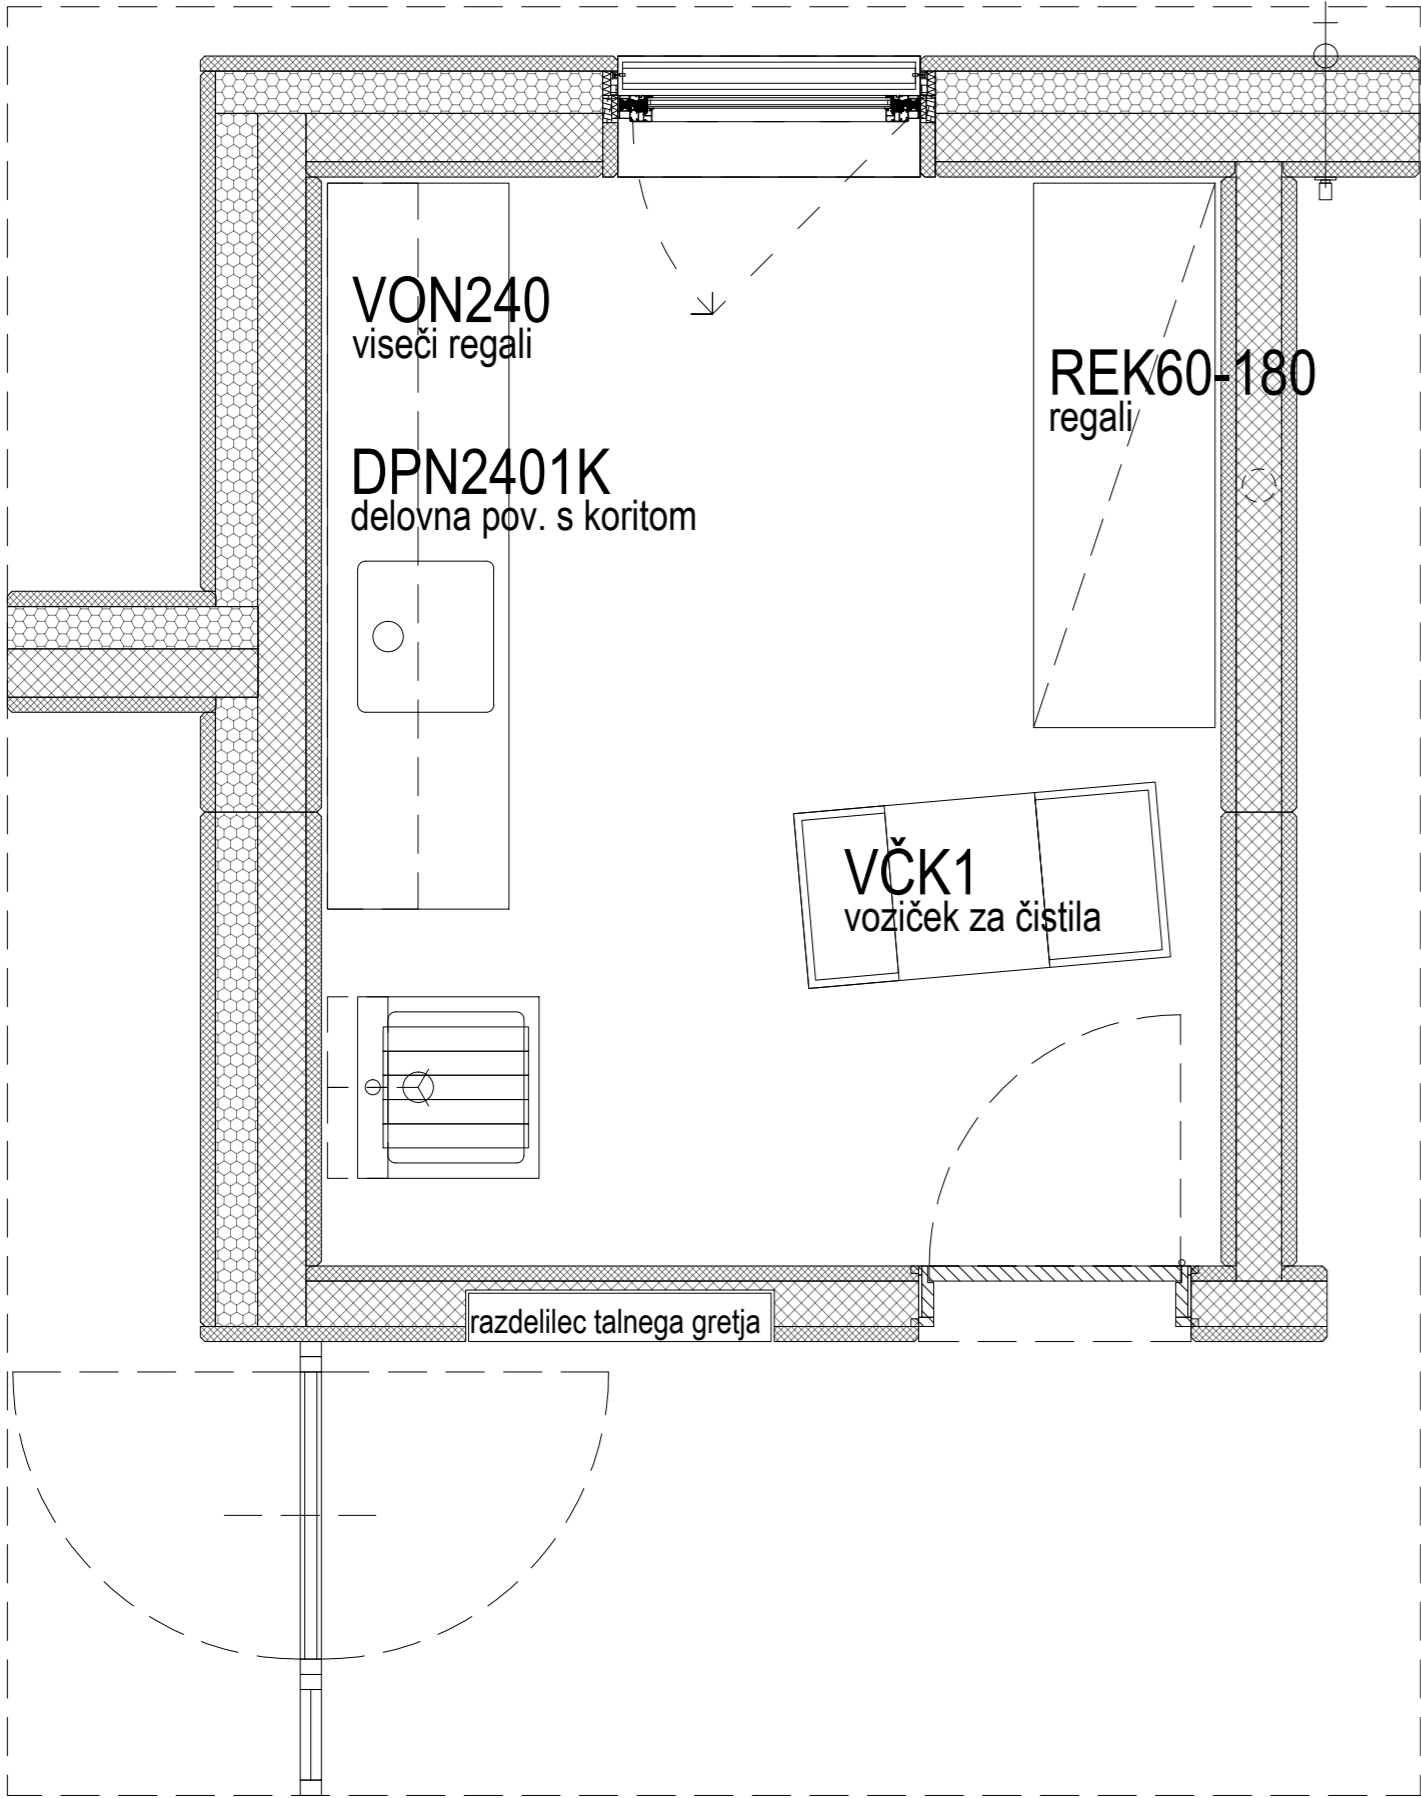


VON240


viseči regali

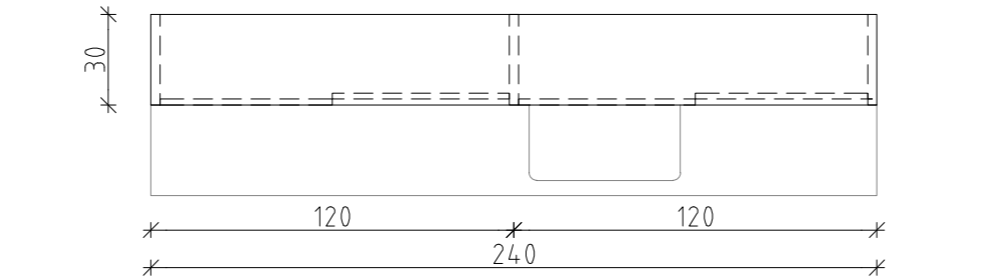

TLORIS viseči elementi

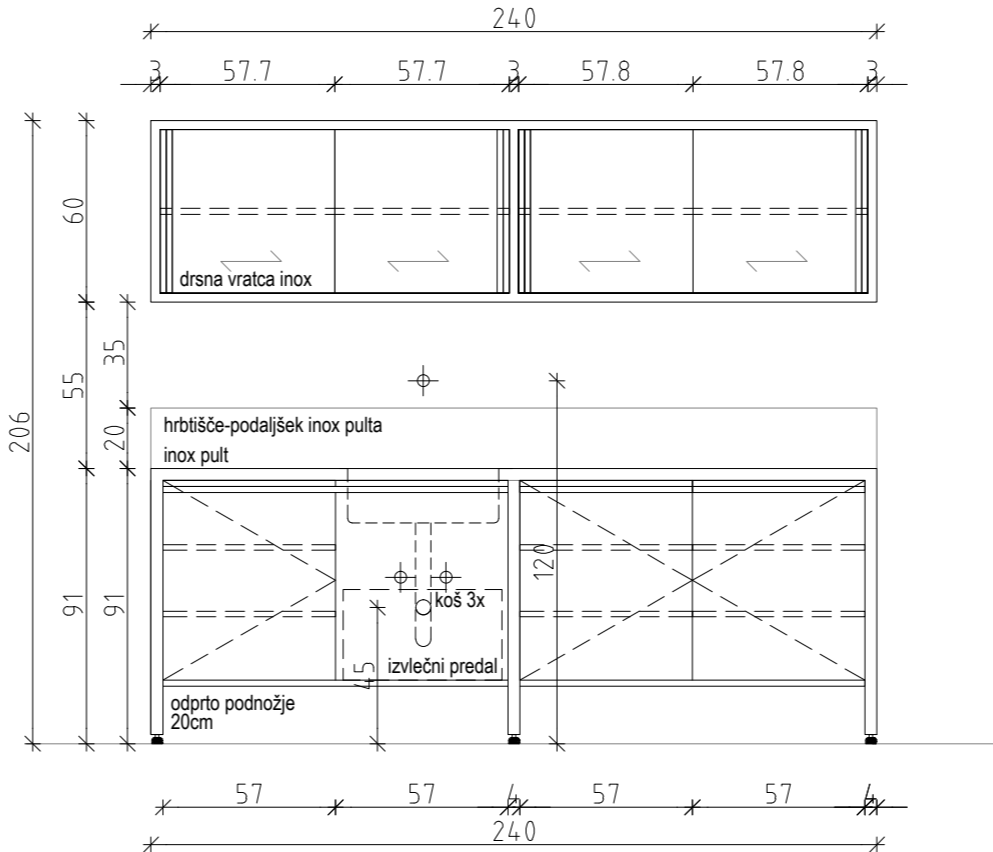

POGLED

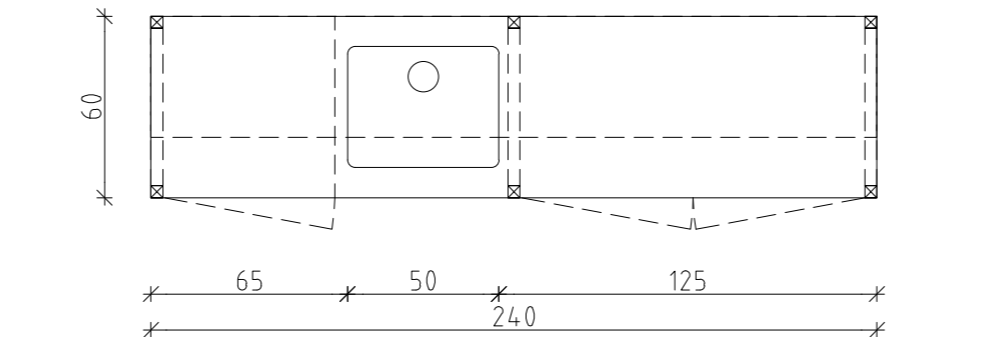

TLORIS

DPN2401K

delovna pov. s koritom

Projektant:

PROJEKT.
NOVA GORICA

Investitor:

Mestna občina Ljubljana
Mestni trg 1, 1000 Ljubljana

Objekt:

ZAVETIŠČE ZA ŽIVALI V LJUBLJANI - GMAJNICE

Vrsta načrta:

7/2 - NAČRT OPREME

Vrsta projektne dokumentacije:
PZI

Številka načrta:
13381_7/2

Številka projekta:
13381

Datum:
MAJ 2017

Spremembe:
/

Številka lista:
C.5

Risba:

SHEMA OPREME, objekt C, prostor C.12.1/ C.12.2

Merilo: 1:25

Odgovorni vodja projekta:
TEJA SAVELLI, univ.dipl.inž.arh.

Id. št.:
A-1389


Odgovorni projektant:
TEJA SAVELLI, univ.dipl.inž.arh.

Id. št.:
A-1389


Sodelavci:
TINE KLJUN, dott.mag.arch. / TINKARA KODELJA u.d.i.a.

C.13.1
kopanje mačk
10,71
keramika


(v prostoru C.13.2
enaki elementi kot v C.13.1)

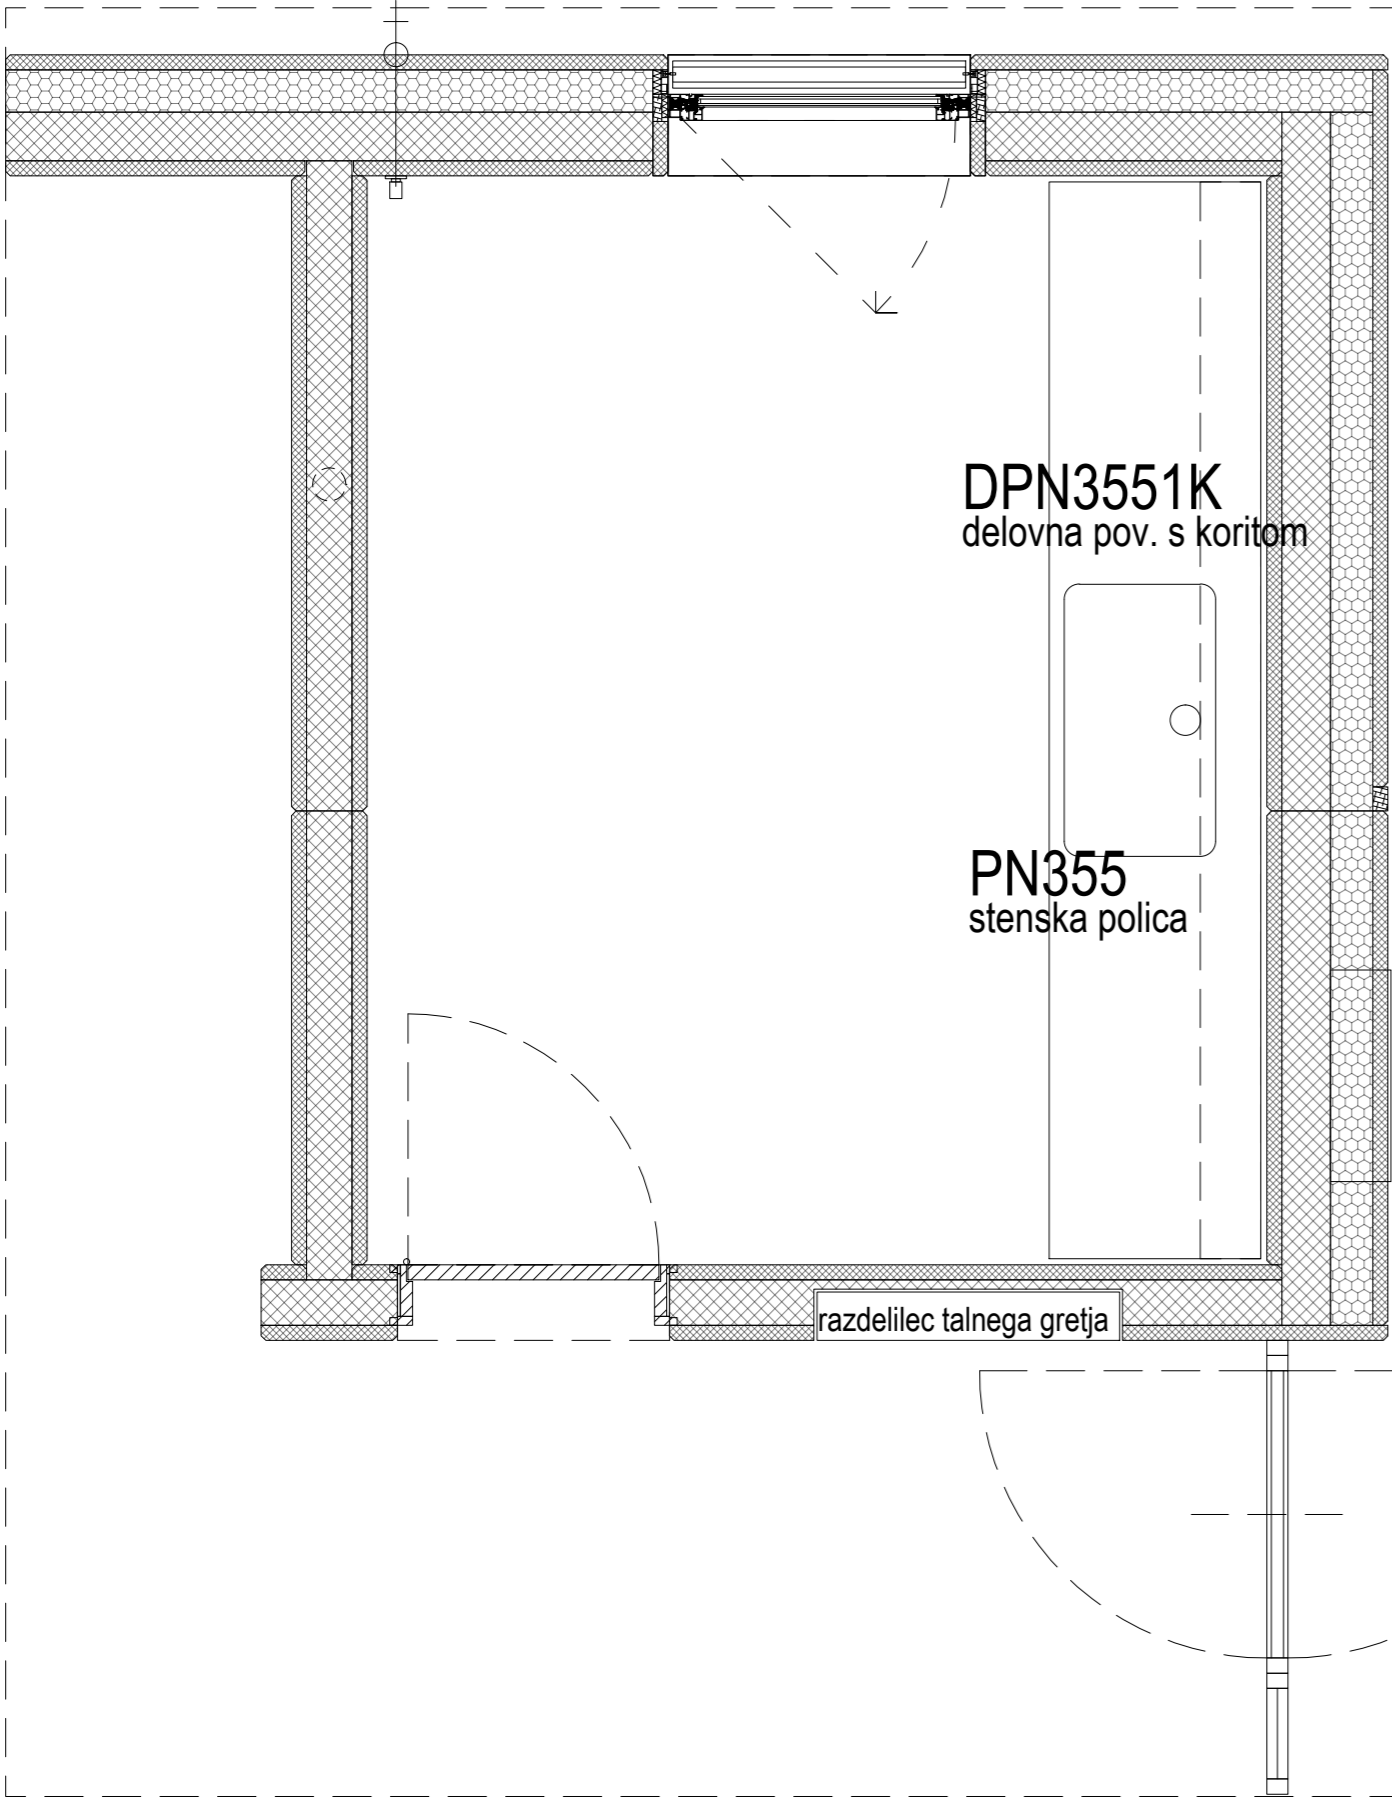

PN355
stenska polica

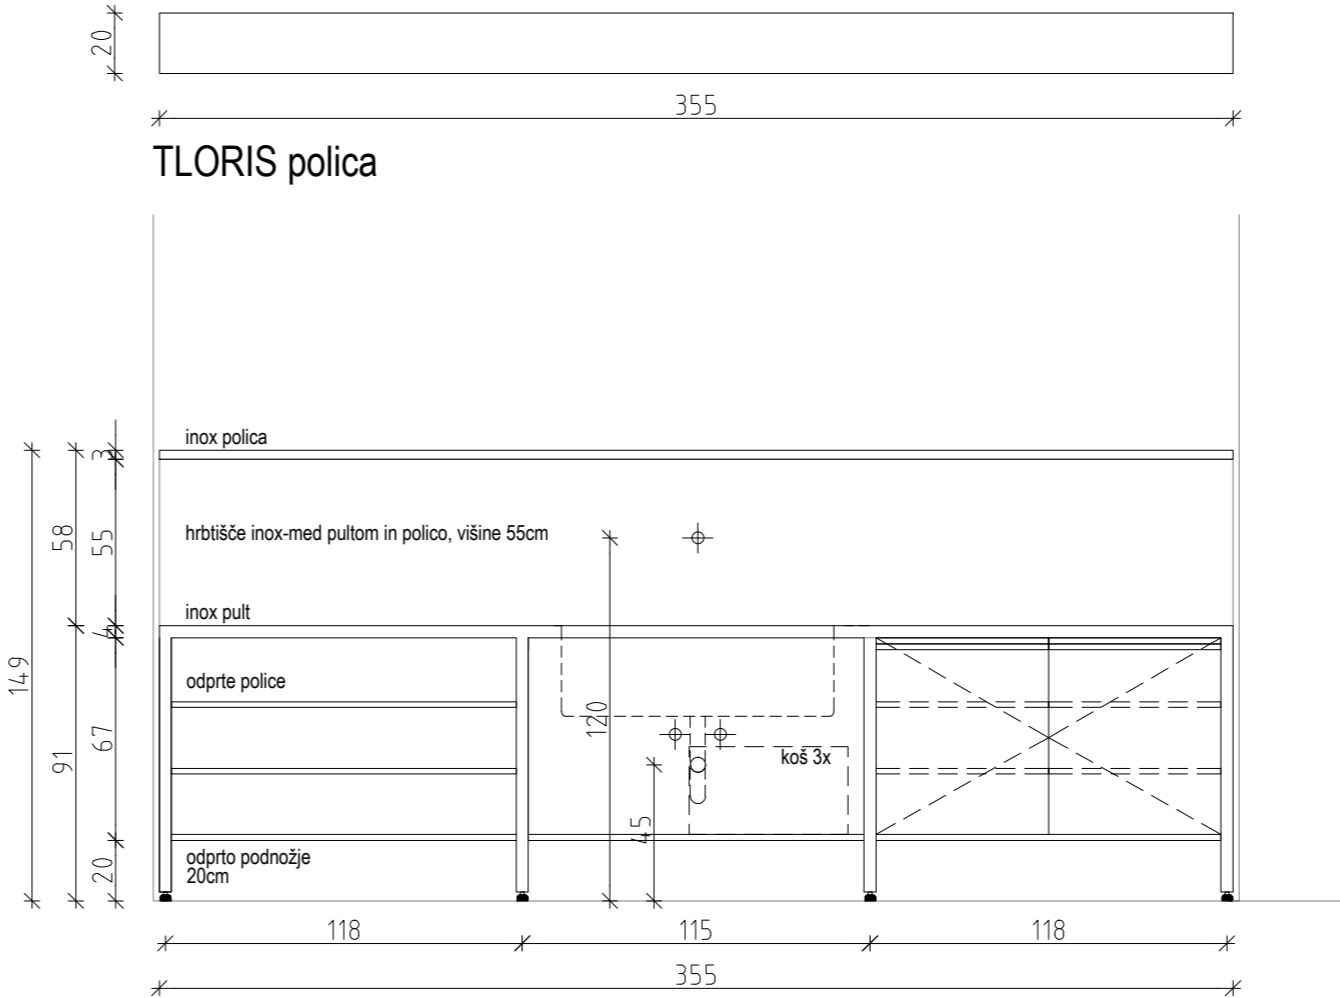

POGLED

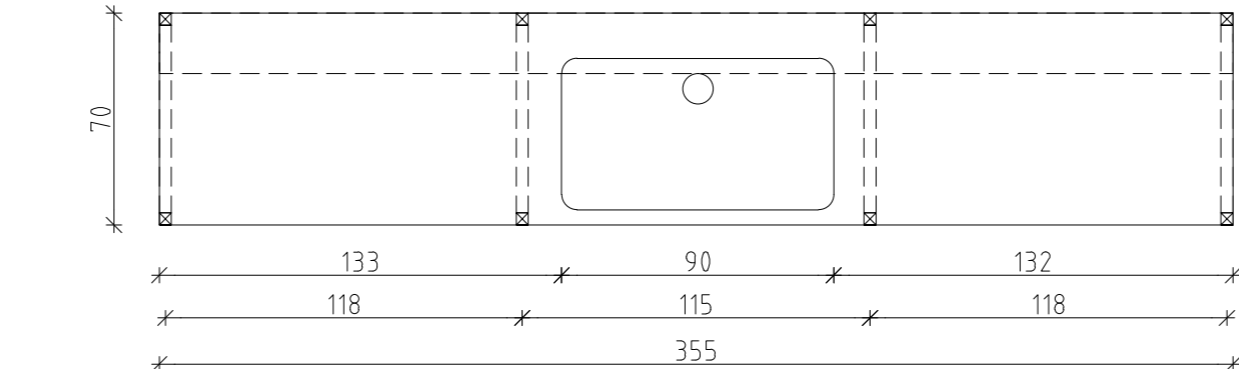

TLORIS

DPN3551K
delovna pov. s koritom

Projektant:

PROJEKT
NOVA GORICA

Investitor:

Mestna občina Ljubljana
Mestni trg 1, 1000 Ljubljana

Objekt:

ZAVETIŠČE ZA ŽIVALI V LJUBLJANI - GMAJNICE

Vrsta načrta:

7/2 - NAČRT OPREME

Vrsta projektne dokumentacije:

PZI

Številka načrta:

13381_7/2

Številka projekta:

13381

Risba:

SHEMA OPREME, objekt C, prostor C.13.1/ C.13.2

Merilo: 1:25

Odgovorni vodja projekta:

TEJA SAVELLI, univ.dipl.inž.arh.

Id. št.:

A-1389

Odgovorni projektant:

TEJA SAVELLI, univ.dipl.inž.arh.

Id. št.:

A-1389

Sodelavci:

TINE KLJUN, dotf.mag.arch. / TINKARA KODELJA u.d.i.a.

Datum:

MAJ 2017


Spremembe:

/


Številka lista:

C.6


C.14.2
pralnica in pr. za postel.
10,80
keramika

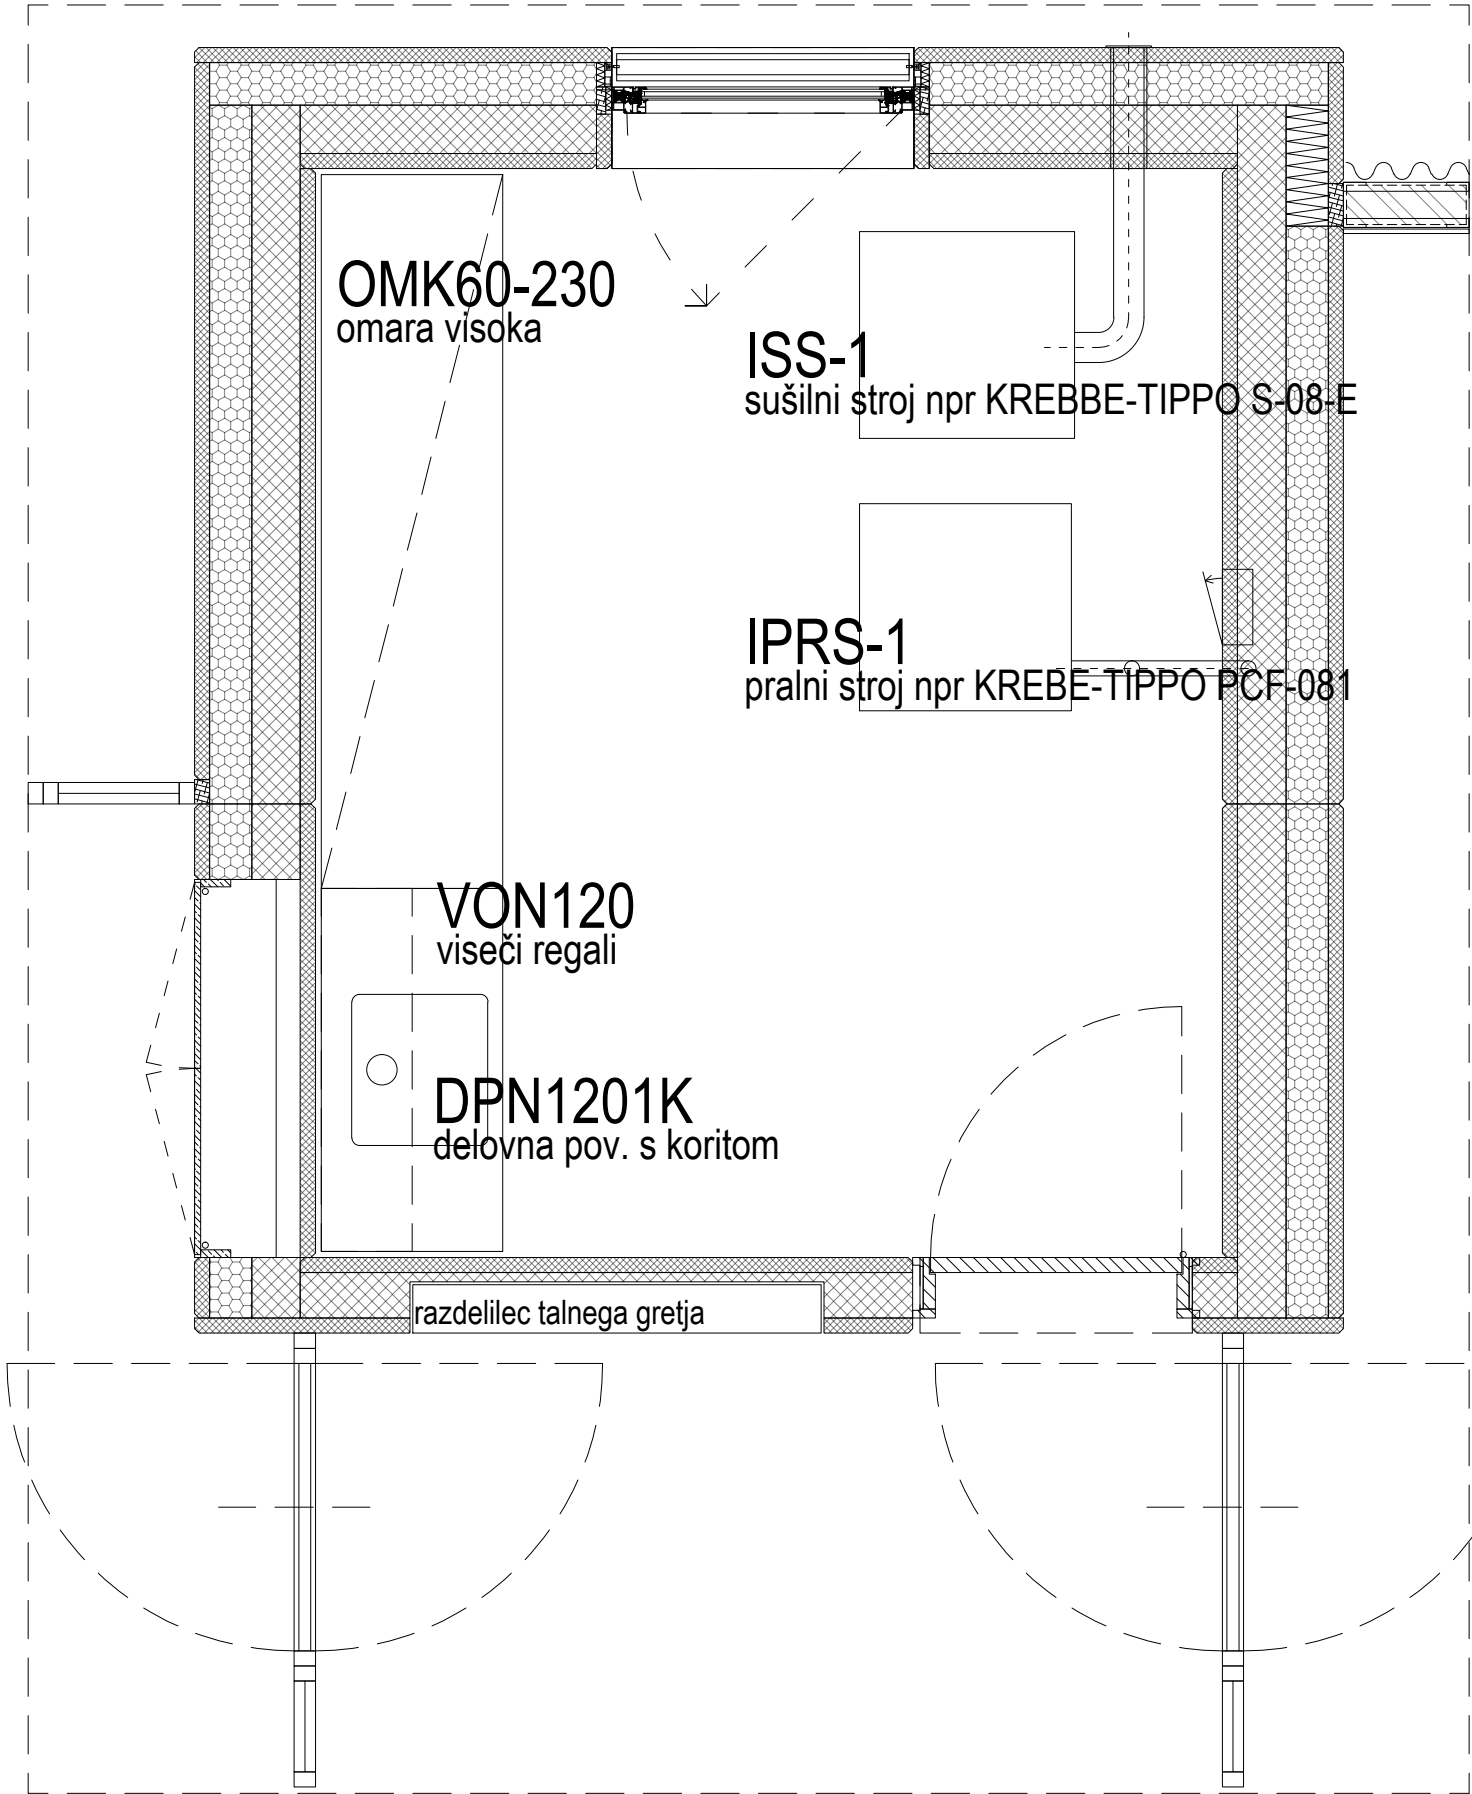

VON120
viseči regali

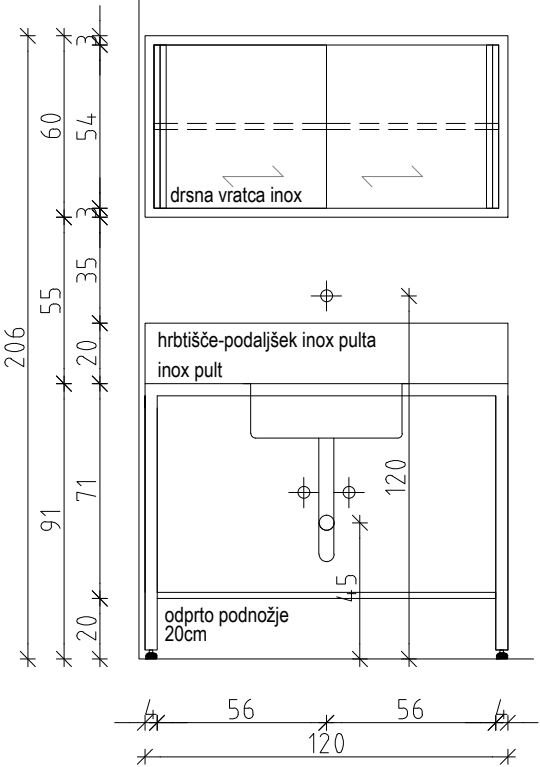


POGLED

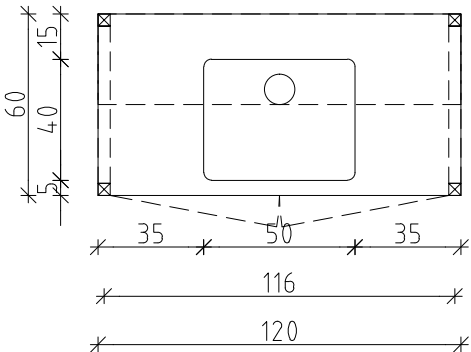

TLORIS

DPN1201K
delovna pov.

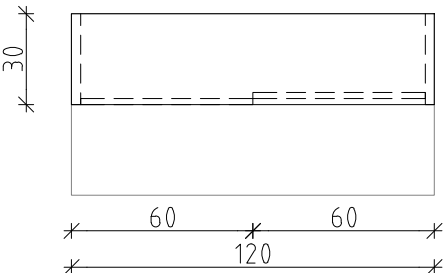

TLORIS viseči elementi

Projektant:

PROJEKT
NOVA GORICA

Investitor:

Mestna občina Ljubljana
Mestni trg 1, 1000 Ljubljana

Objekt:

ZAVETIŠČE ZA ŽIVALI V LJUBLJANI - GMAJNICE

Vrsta načrta:

7/2 - NAČRT OPREME

Vrsta projektna dokumentacije:
PZI

Številka načrta:
13381_7/2

Številka projekta:
13381

Risba:

SHEMA OPREME, objekt C, prostor C.14.2

Merilo: 1:25

Odgovorni vodja projekta:
TEJA SAVELLI, univ.dipl.inž.arh.

Odgovorni projektant:
TEJA SAVELLI, univ.dipl.inž.arh.

Sodelavci:
TINE KLJUN, dot.mag.arch./ TINKARA KODELJA u.d.i.a.

Datum:
MAJ 2017

Spremembe:
/

Id. št. :
A-1389

Id. št. :
A-1389

Številka lista:
C.7