
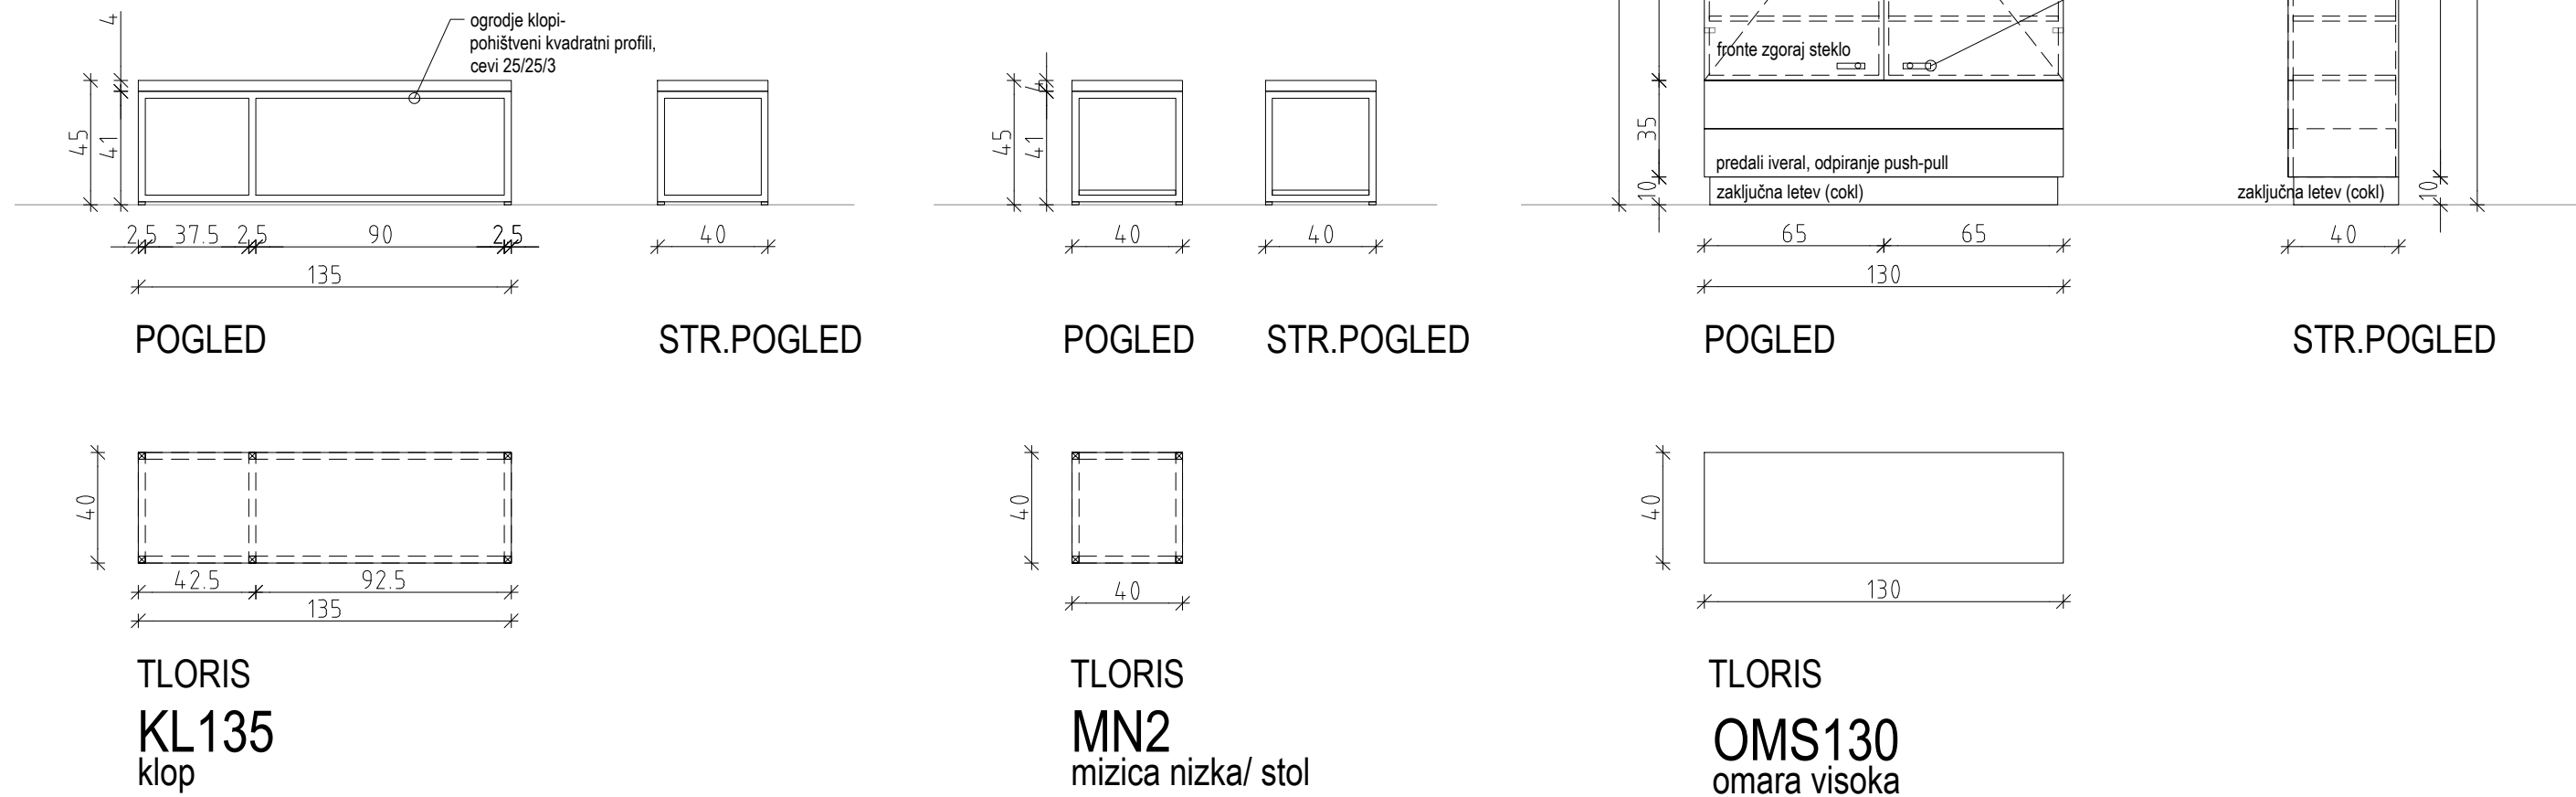
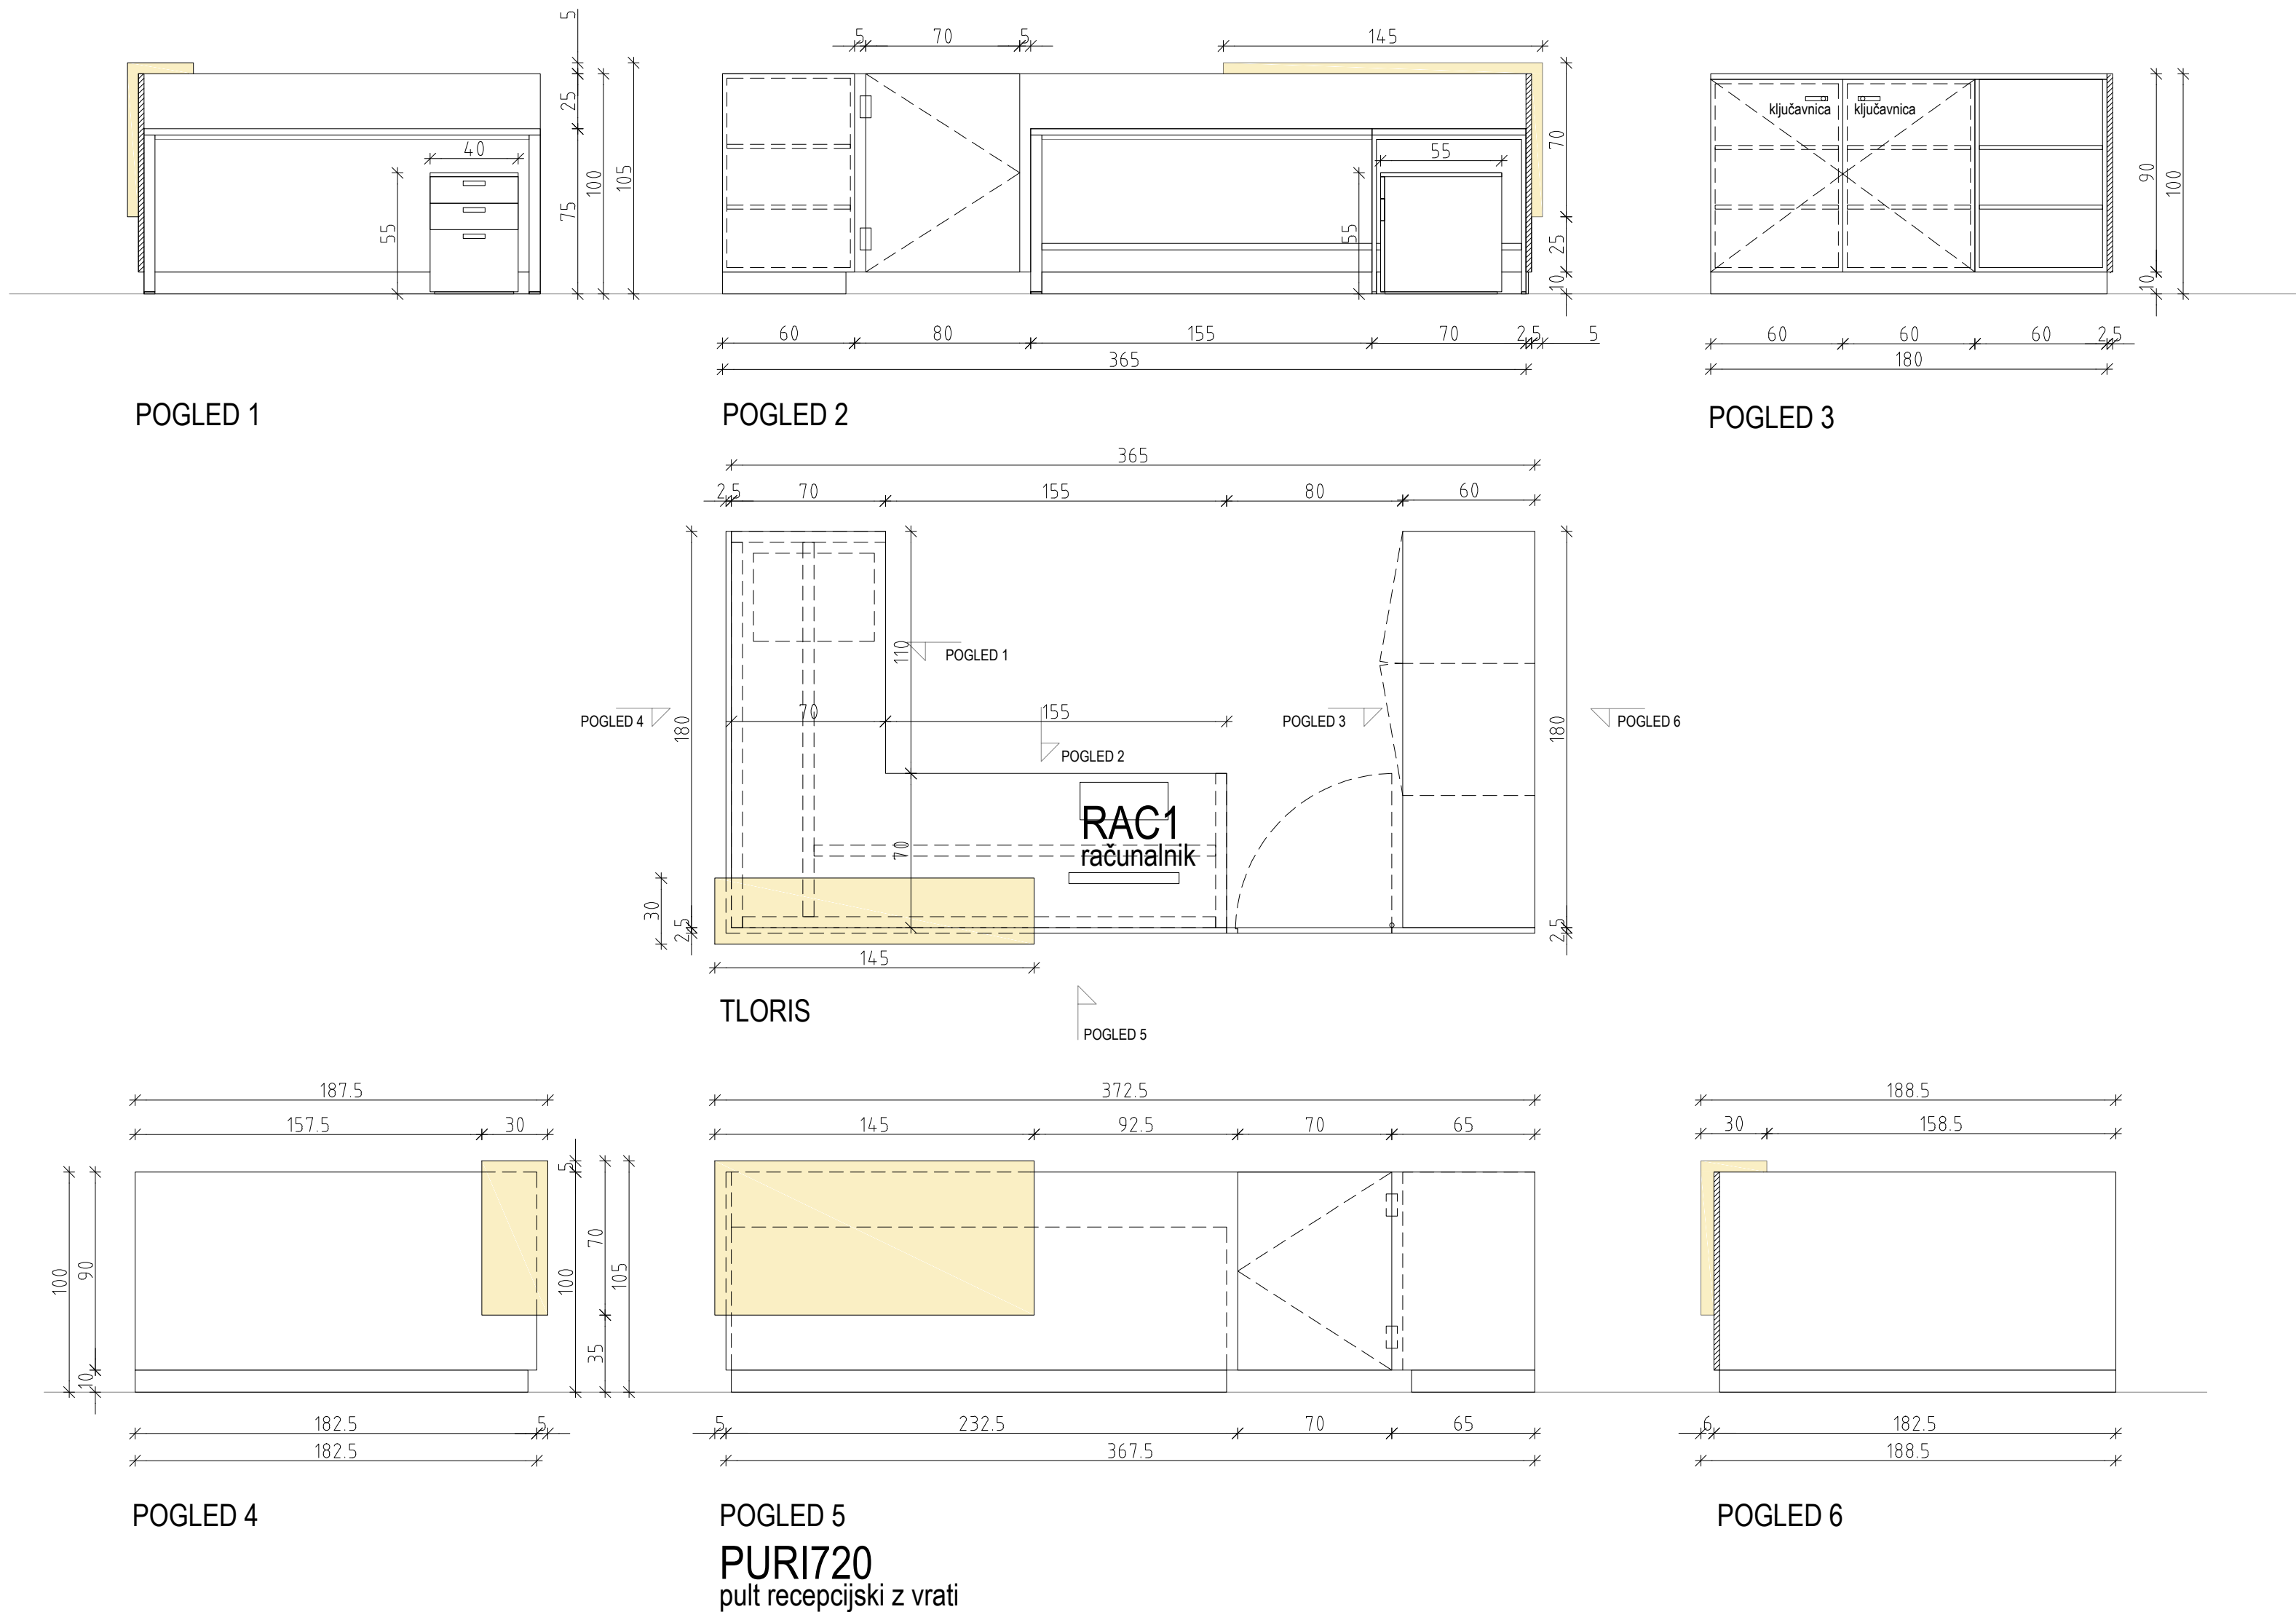


Projektant:  
**PROJEKT.**  
NOVA GORICA

Investitor:		Risba:			
Mestna občina Ljubljana Mestni trg 1, 1000 Ljubljana		TLORIS PRITLIČJA OBJEKT D			
Objekt:		Merilo: 1:100			
ZAVETIŠČE ZA ŽIVALI V LJUBLJANI - GMAJNICE		Odgovorni vodja projekta:	TEJA SAVELLI, univ.dipl.inž.arh.	Id. št. :	A-1389
		Odgovorni projektant:	TEJA SAVELLI, univ.dipl.inž.arh.	Id. št. :	A-1389
Vrsta načrta:		Sodelavci:			
7/2 - NAČRT OPREME		TINE KLJUN, doft.mag.arch./ TINKARA KODELJA u.d.i.a.			
Vrsta projektna dokumentacije:	Številka načrta:	Številka projekta:	Datum:	Spremembe:	Številka lista:
PZI	13381_7/2	13381	MAJ 2017	/	D.1



D.1  
repcija  
25,41  
pvc

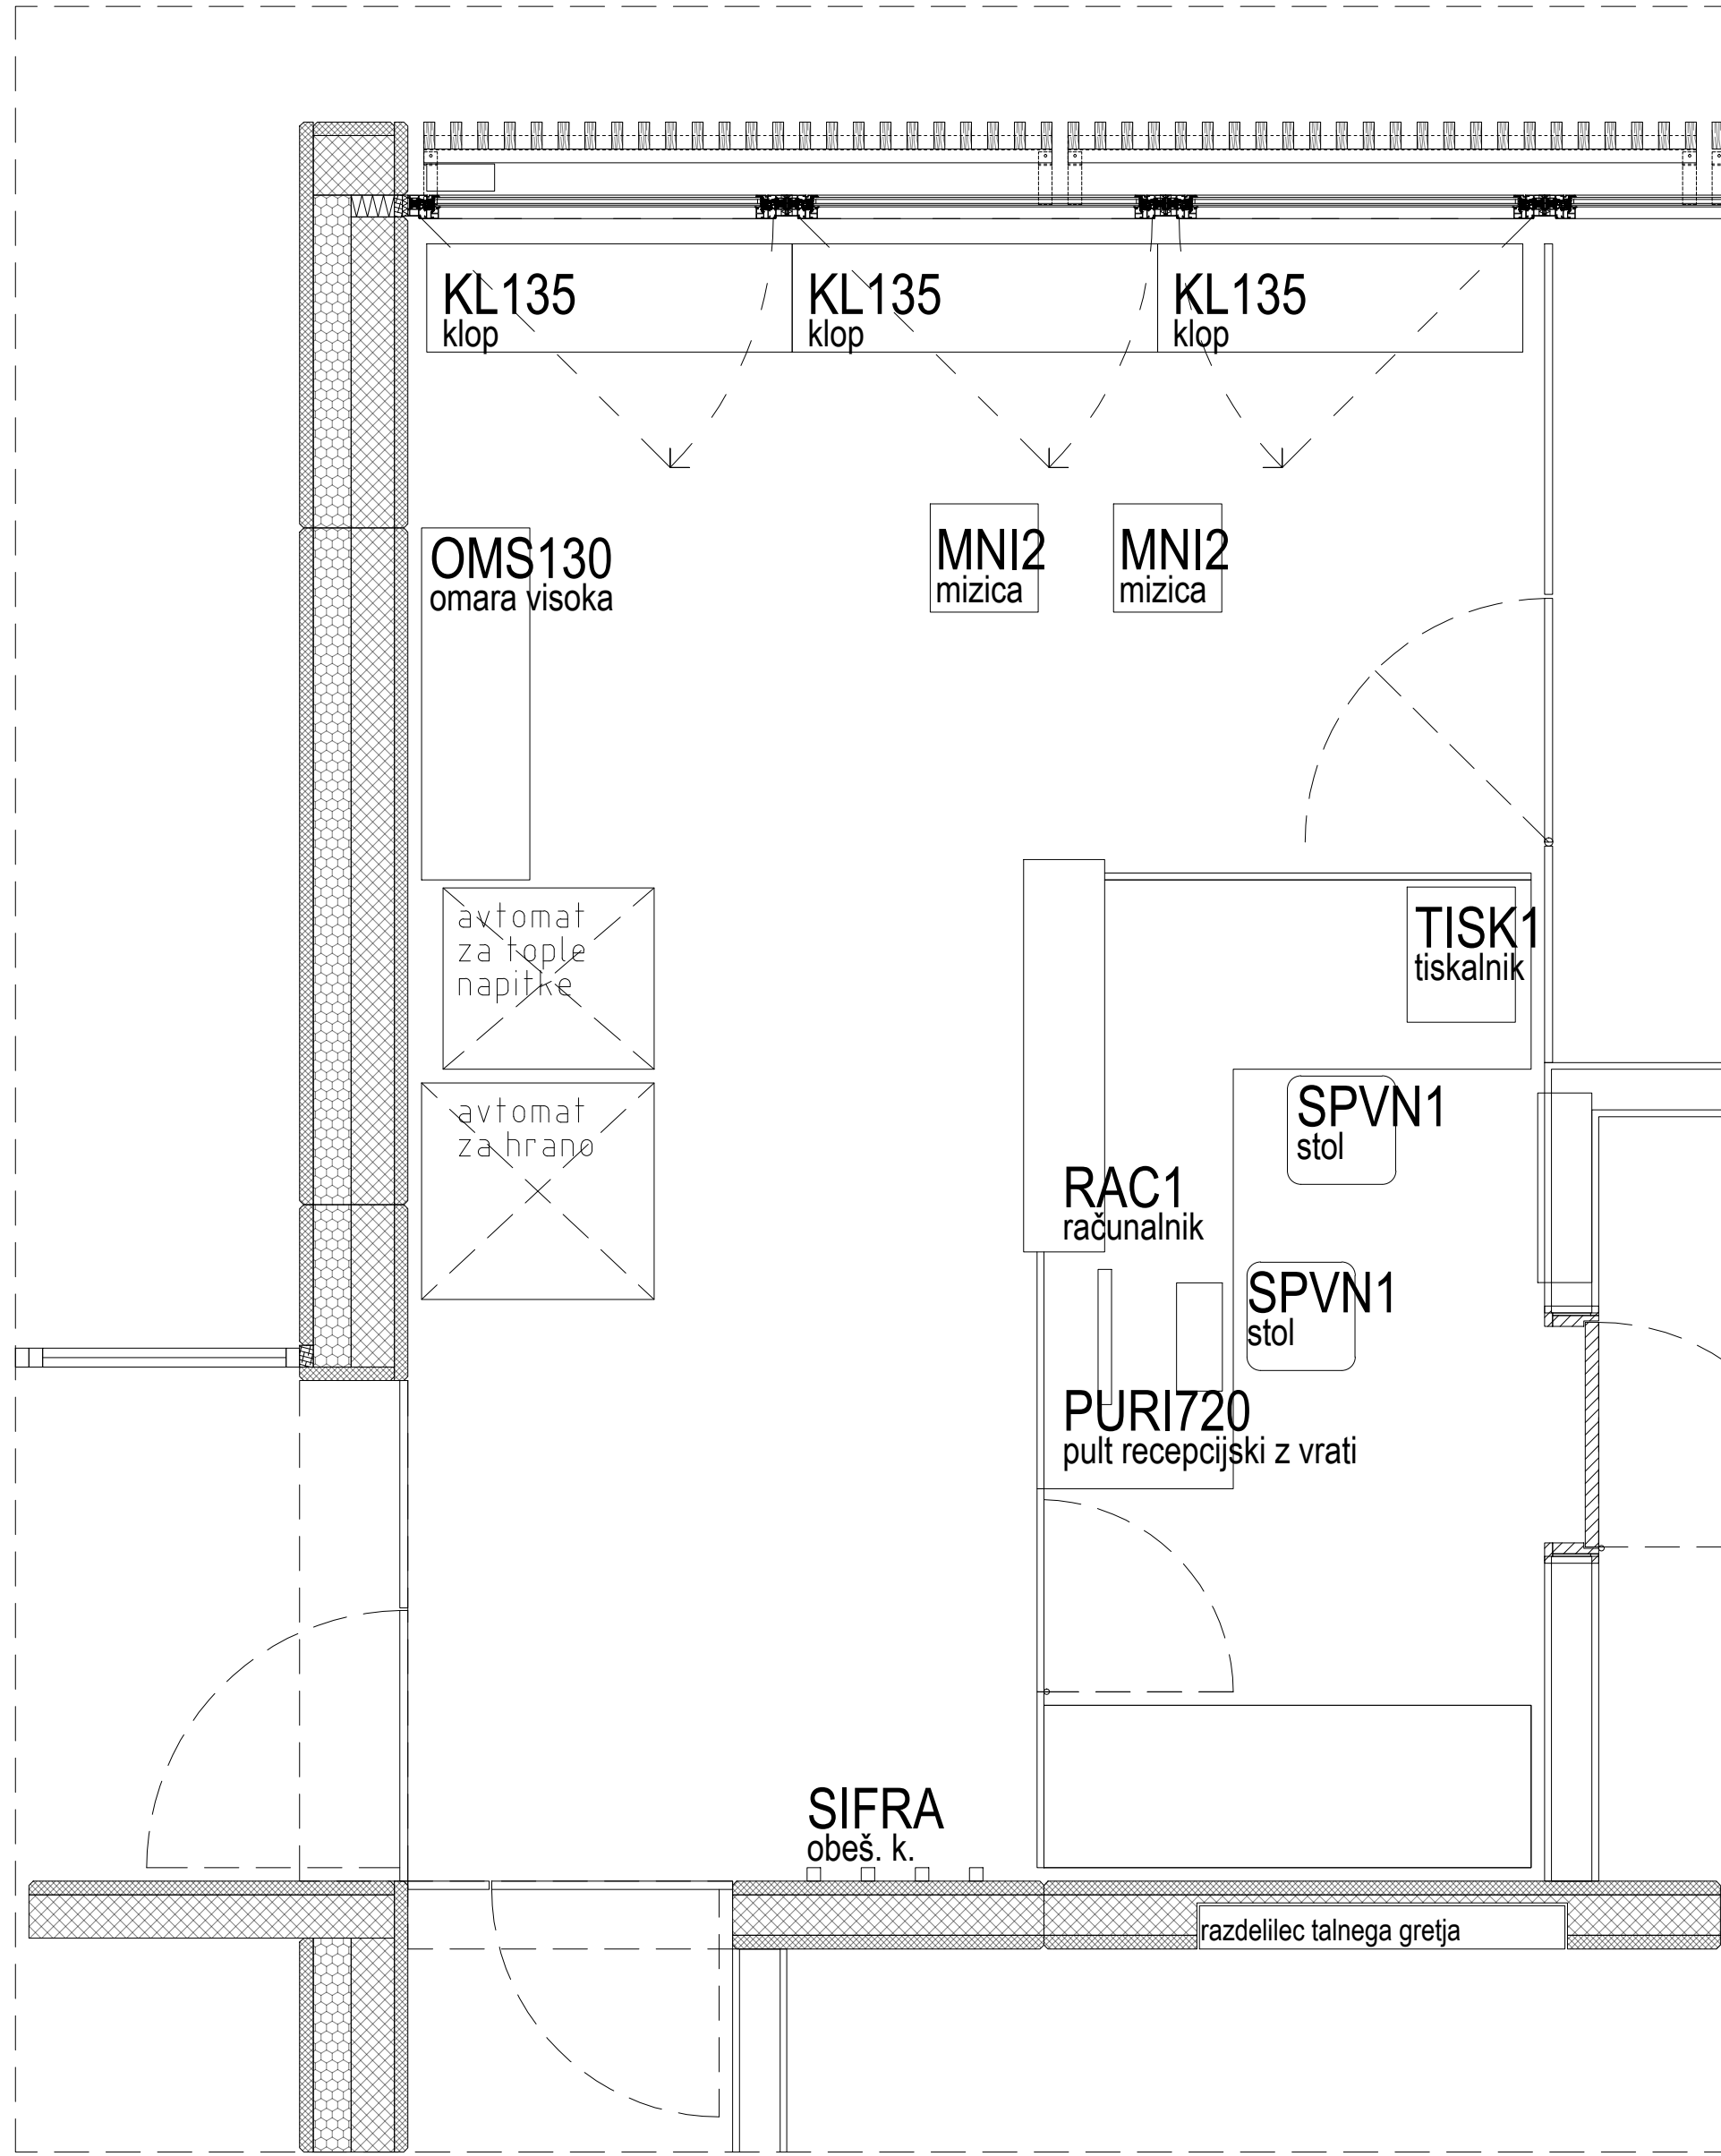


Projektant		Risnik	
PROJEKT. NOVA GORICA		SHEMA OPREME, objekt D, prostor D.1	
Investitor		Merilo: 1:25	
Mestna občina Ljubljana Mestni trg 1, 1000 Ljubljana		Odgovorni vodja projekta TEJA SAVELLI, univ.dipl.inž.arh.	
Objekt		Odgovorni projektant TEJA SAVELLI, univ.dipl.inž.arh.	
ZAVETIŠČE ZA ŽIVALI V LJUBLJANI - GMAJNICE		Sodelovalci TINE KLJAN, dott.mag.arch./ TINKARA KODELA, I.A u.d.a.	
Vrsta načrta 1/2 - NAČRT OPREME		Datum MAJ 2017	
Vrsta projektnih dokumentacij PZ		Številka načrta 13381_1/2	Številka lista D.2

A3x3: 420x891  
A: 0.38 m²  
22.10.2015  
Grafijica\_poz\_oprema\_1004.dwg


D.2  
trgovina  
8,86  
pvc

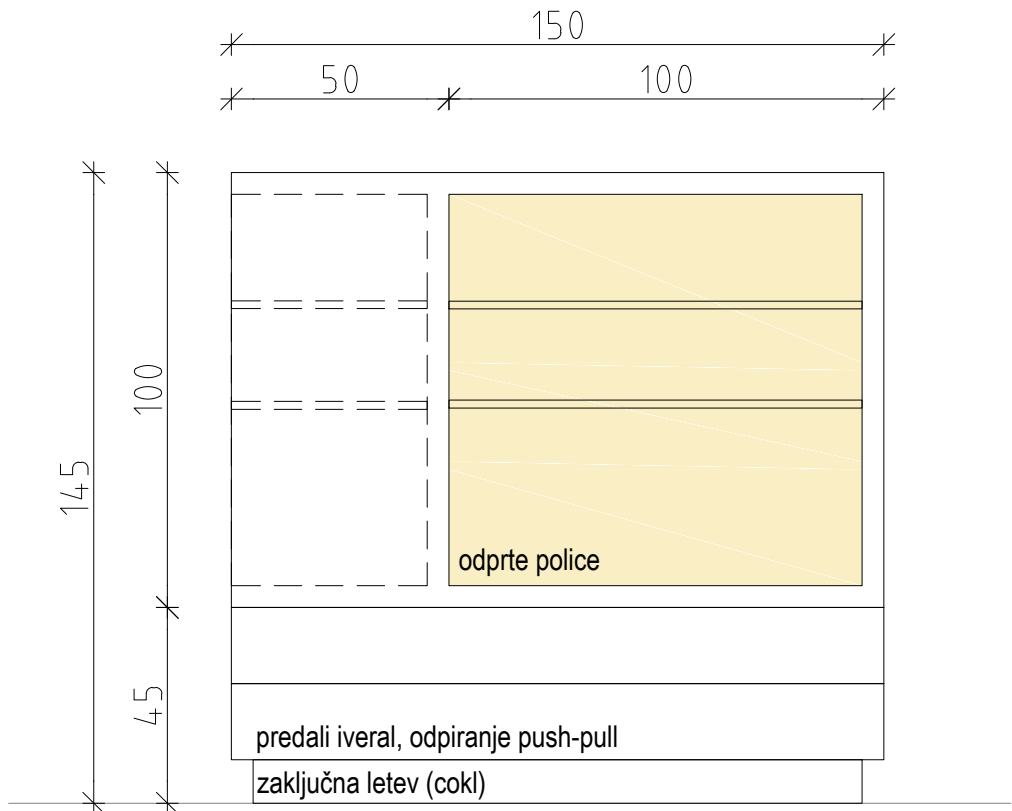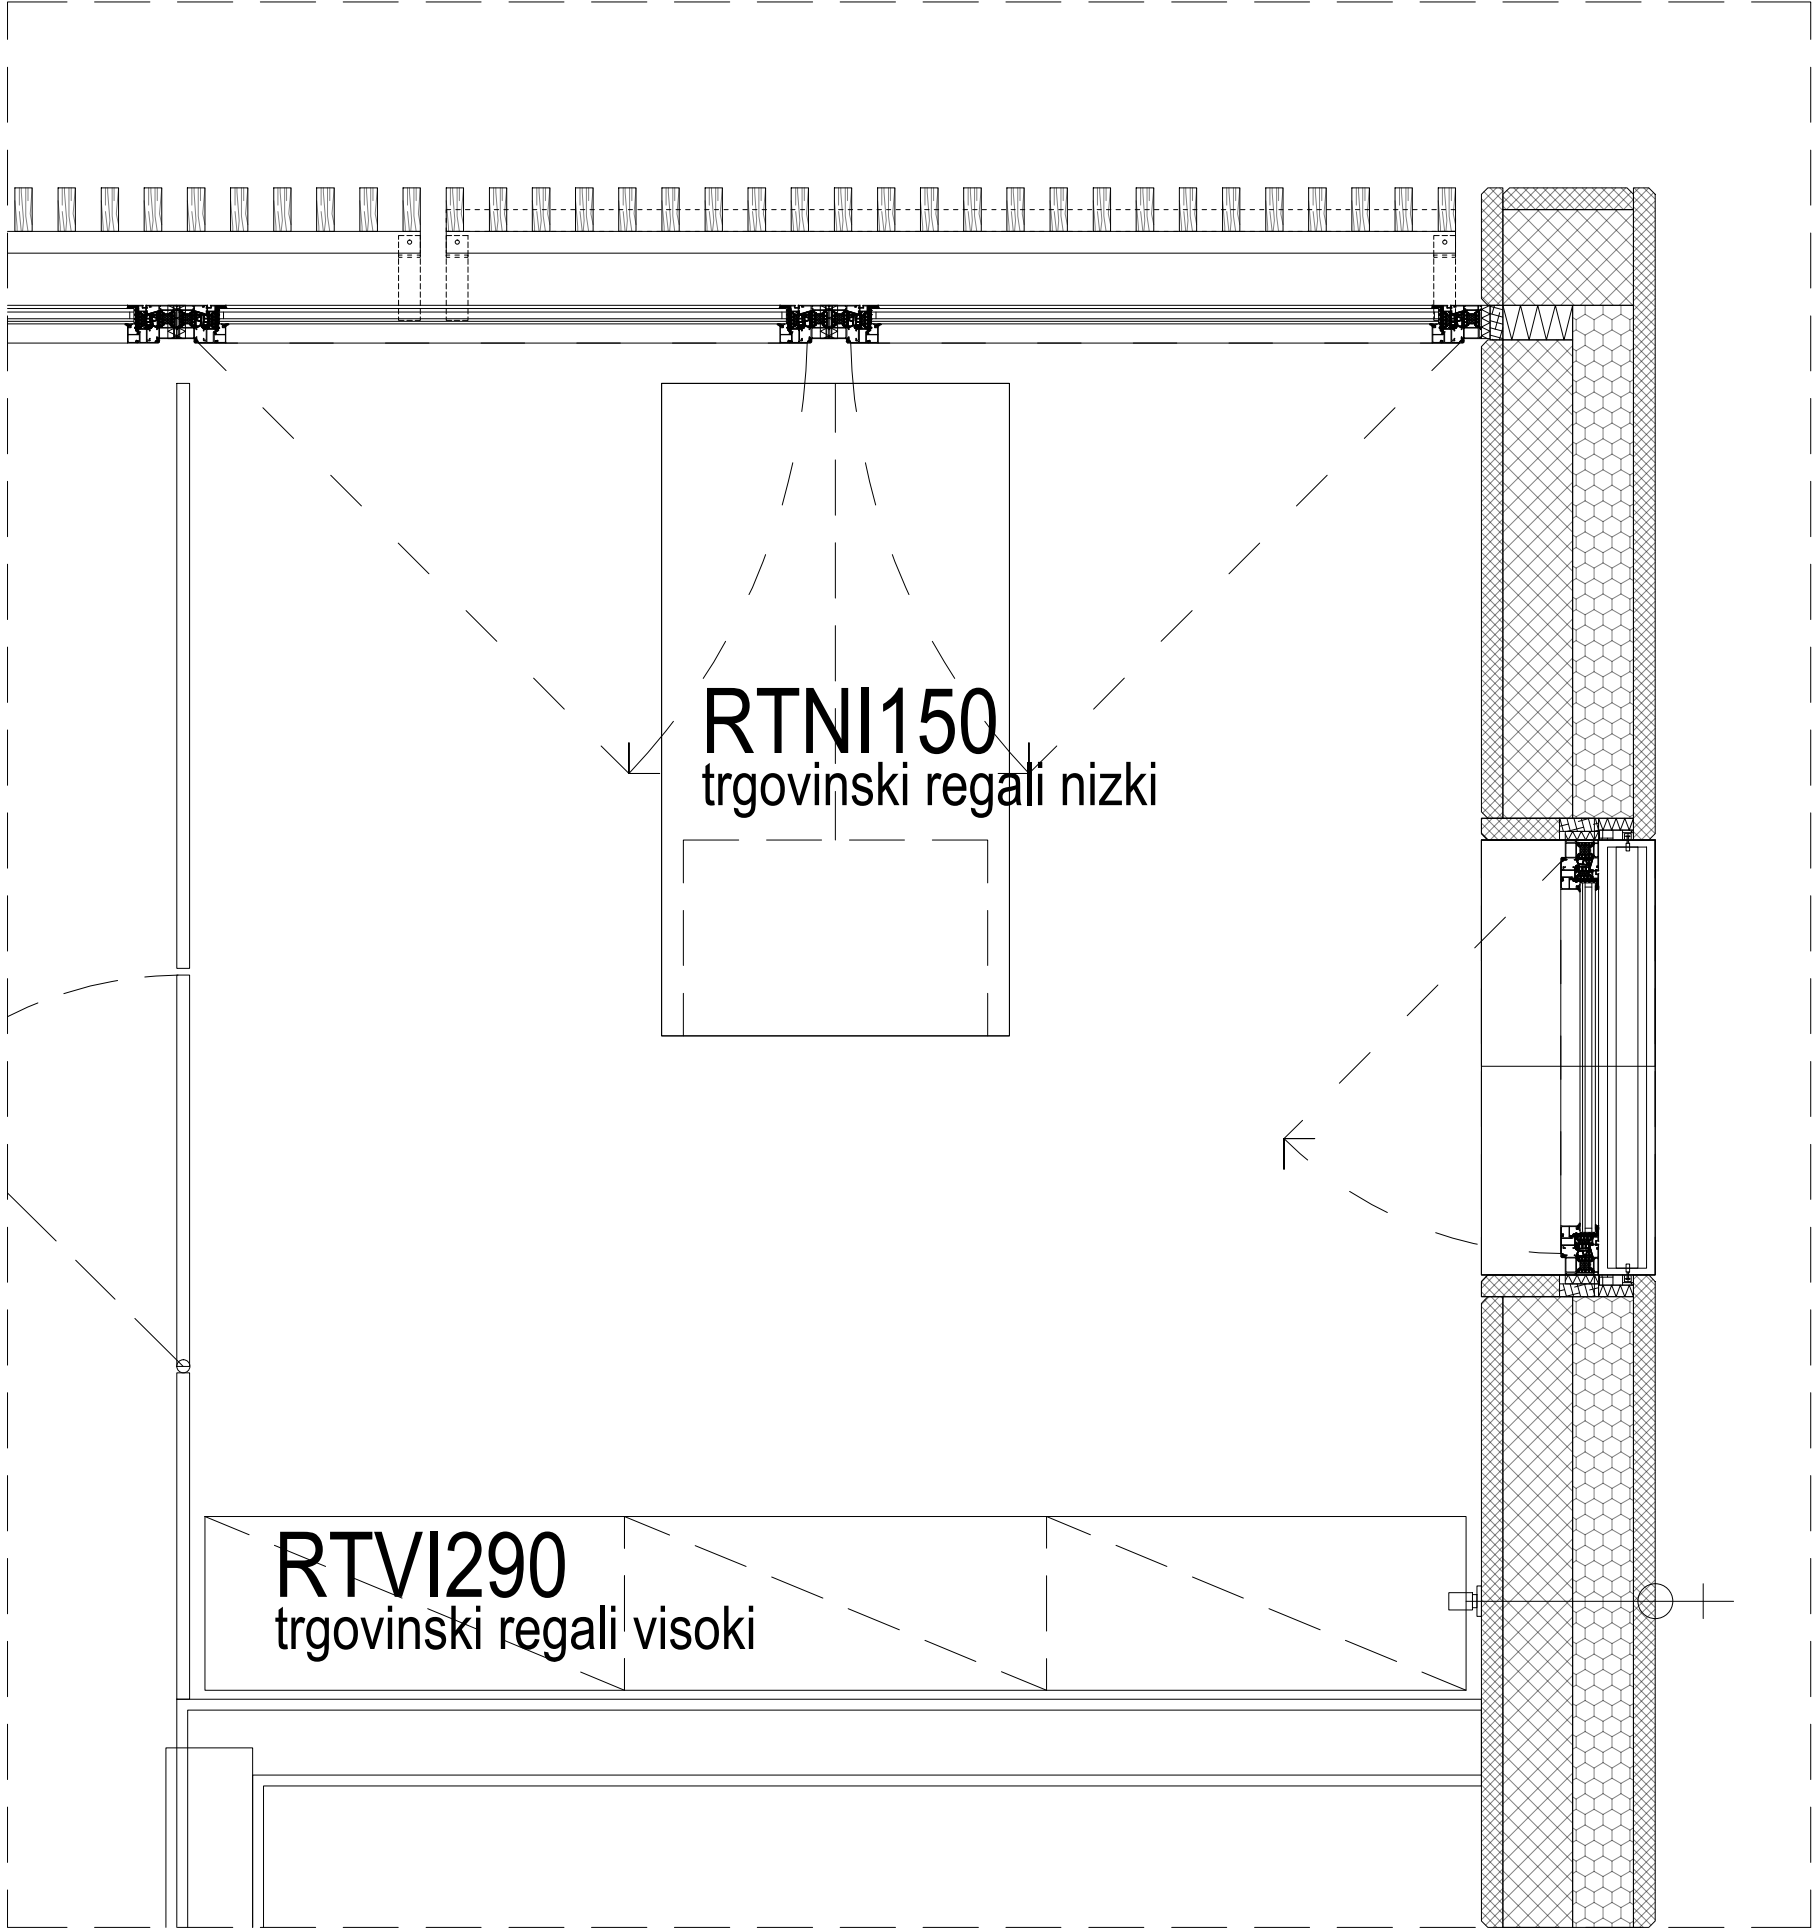


POGLED 2

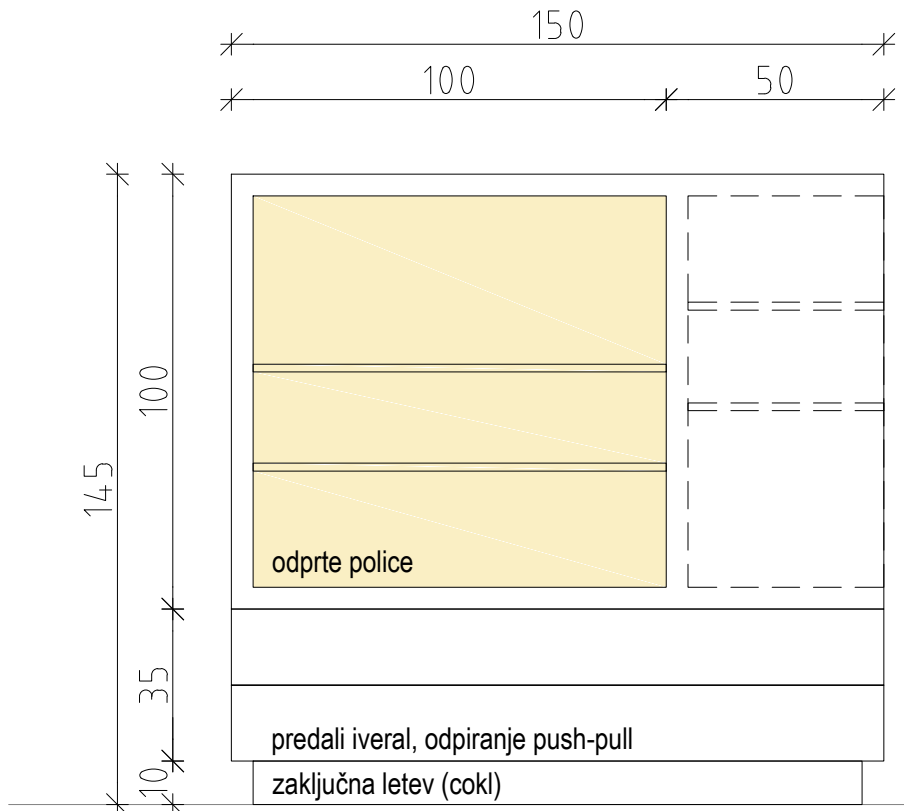


POGLED 1

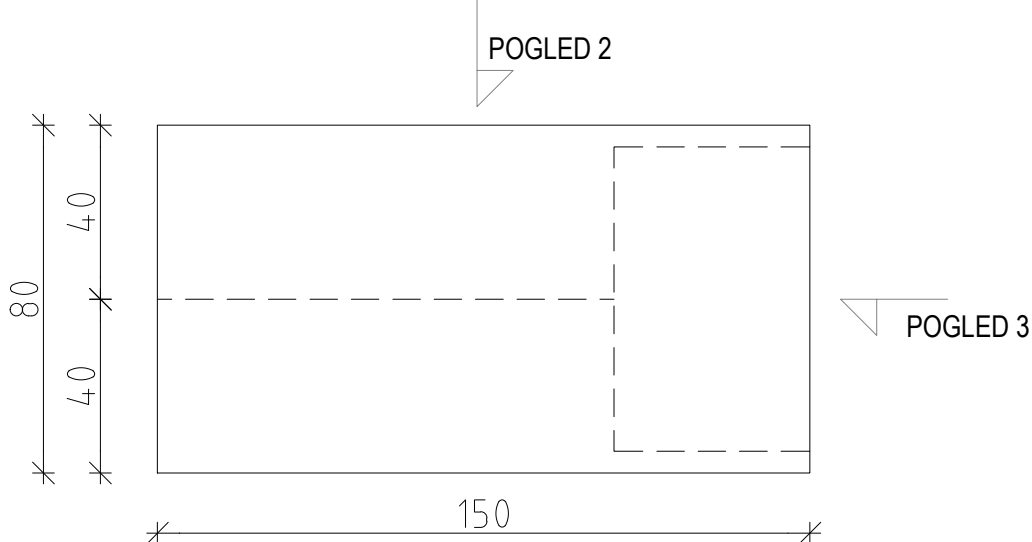


TLORIS  
RTNI150  
trgovinski regali nizki

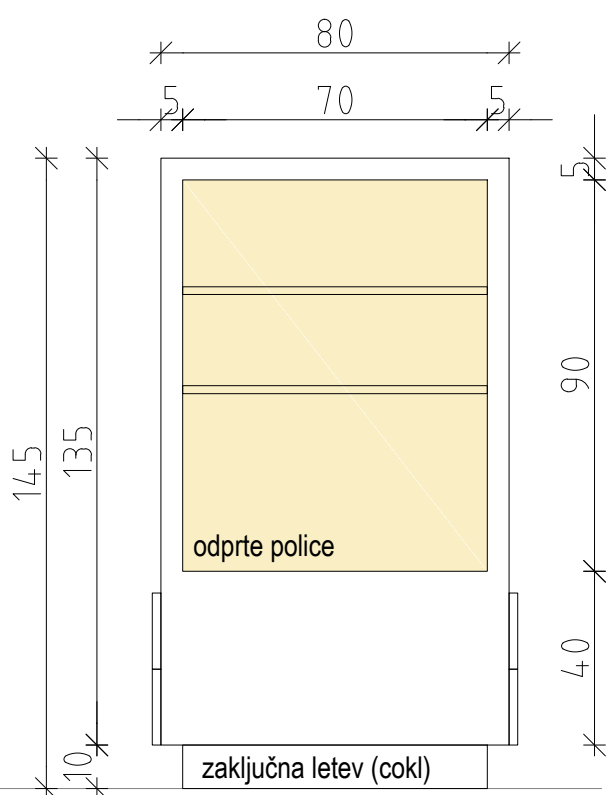

POGLED 3

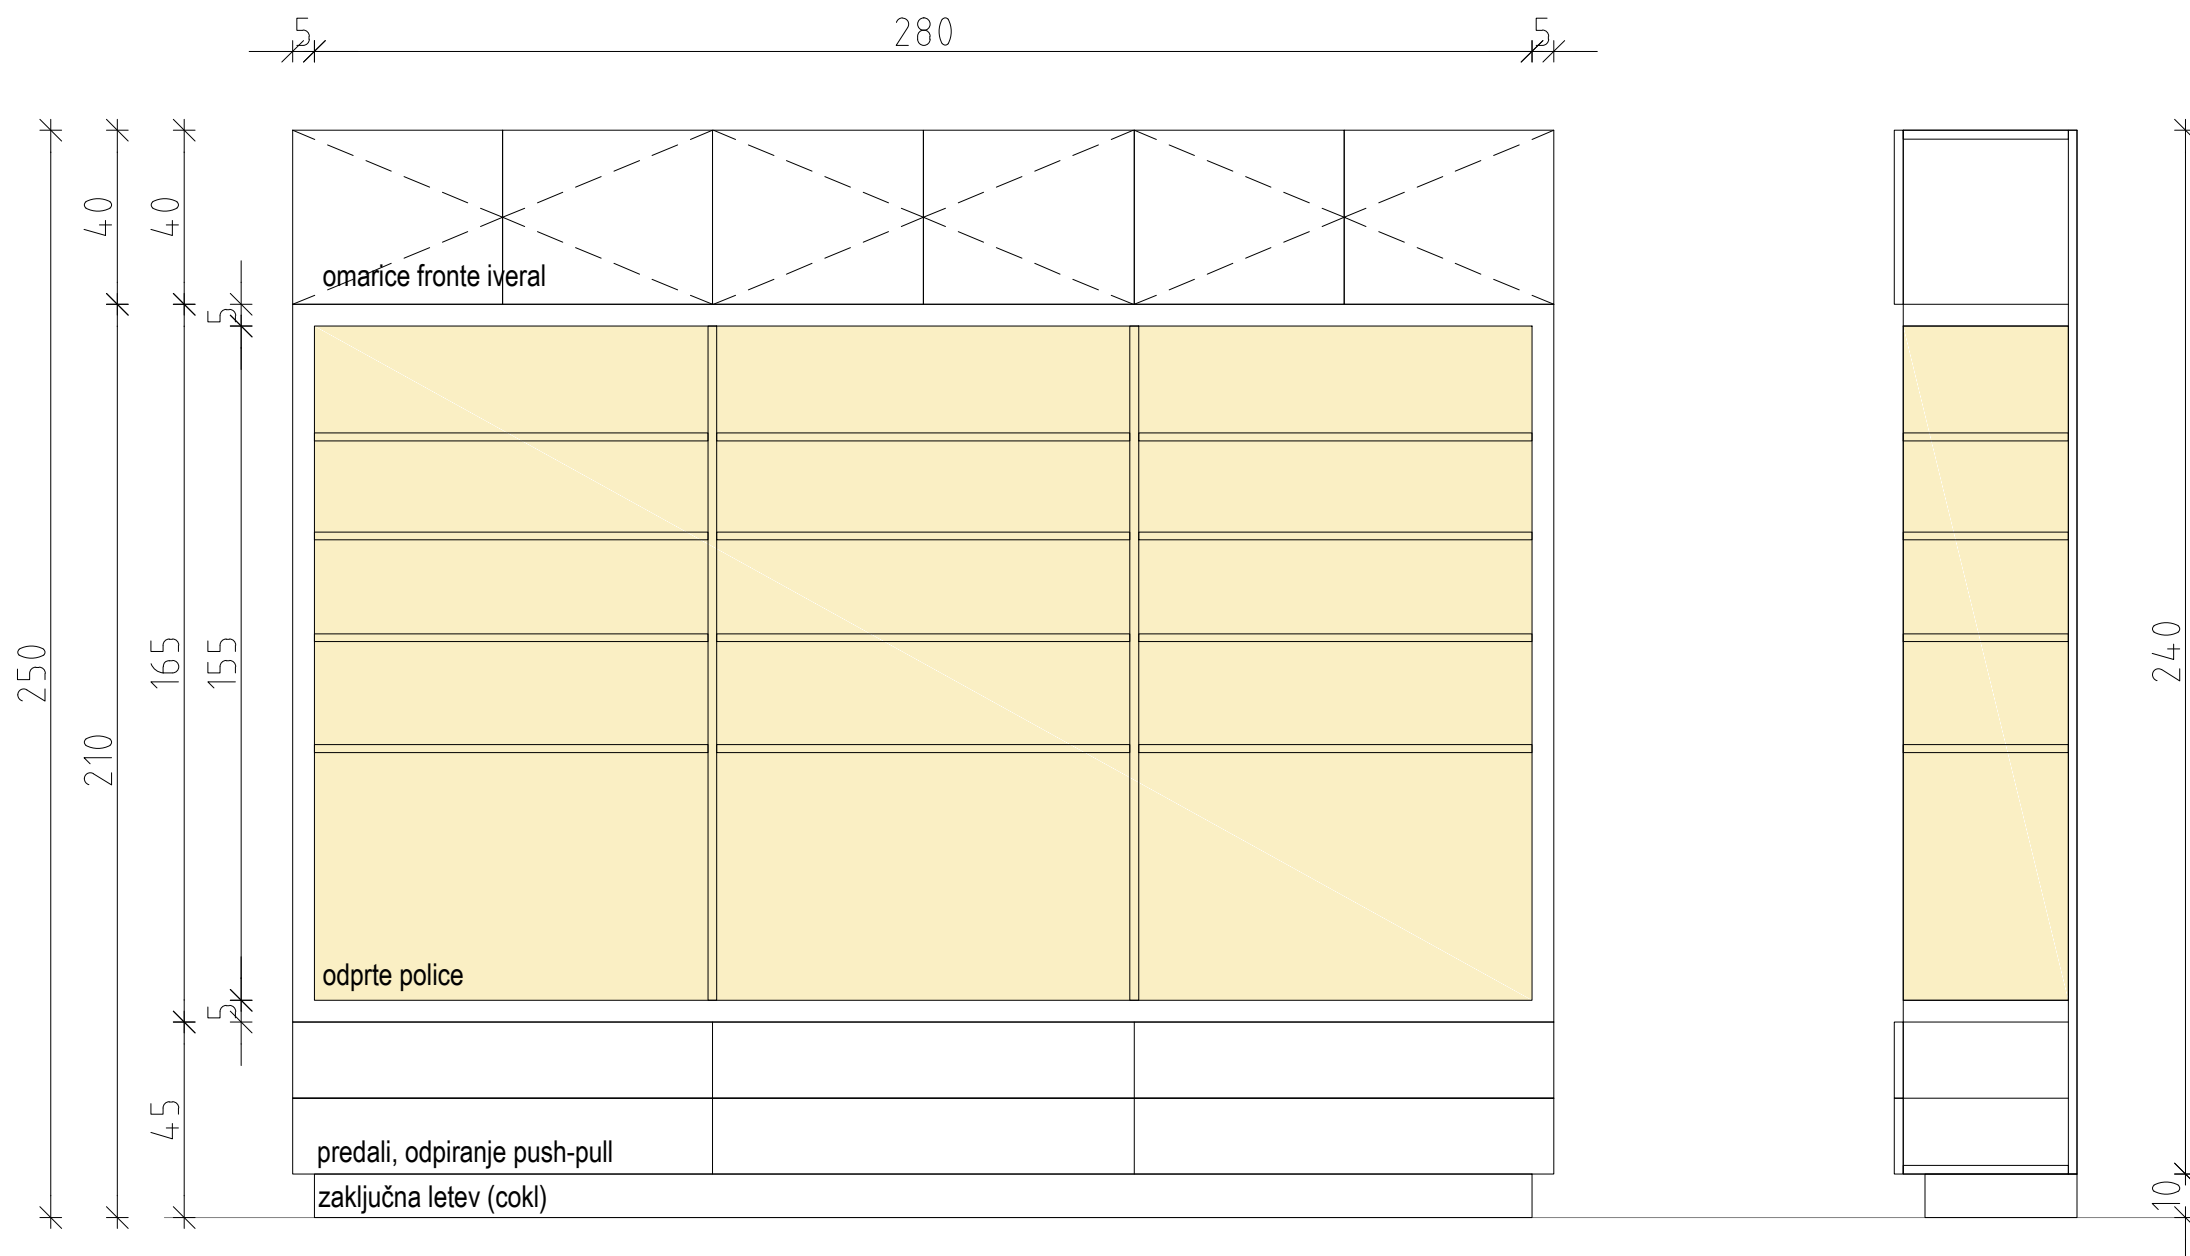

POGLED

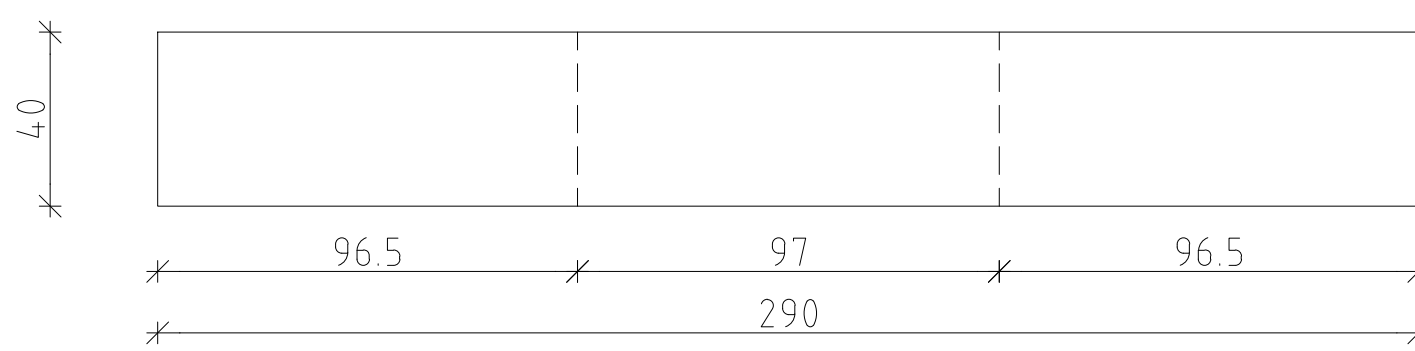


TLORIS  
RTVI290  
trgovinski regali visoki


PREREZ

Projektant: <b>PROJEKT. NOVA GORICA</b>		Risba: HEMA OPREME, objekt D, prostor D.2	
Investitor: Mestna občina Ljubljana Mestni trg 1, 1000 Ljubljana		Merilo: 1:25	
Objekt: ZAVETIŠČE ZA ŽIVALI V LJUBLJANI - GMAJNICE		Odgovorni vodja projekta: TEJA SAVELLI, univ.dipl.inž.arh.	Id. št.: A-1989
Vrsta načrta: 7/2 - Načrt OPREME		Odgovorni projektant: TEJA SAVELLI, univ.dipl.inž.arh.	Id. št.: A-1989
Vrsta projektna dokumentacije: PZI		Sodelavci: TINE KLJUN, doht mag.arch./ TINKARA KODELJA u.d.i.a.	Številka lista: D.3
Številka načrta: 13381_7/2		Datum: MAJ 2017	
Številka projekta: 13381		Spremembe: /	


D.4  
pisarna  
14,21  
pvc

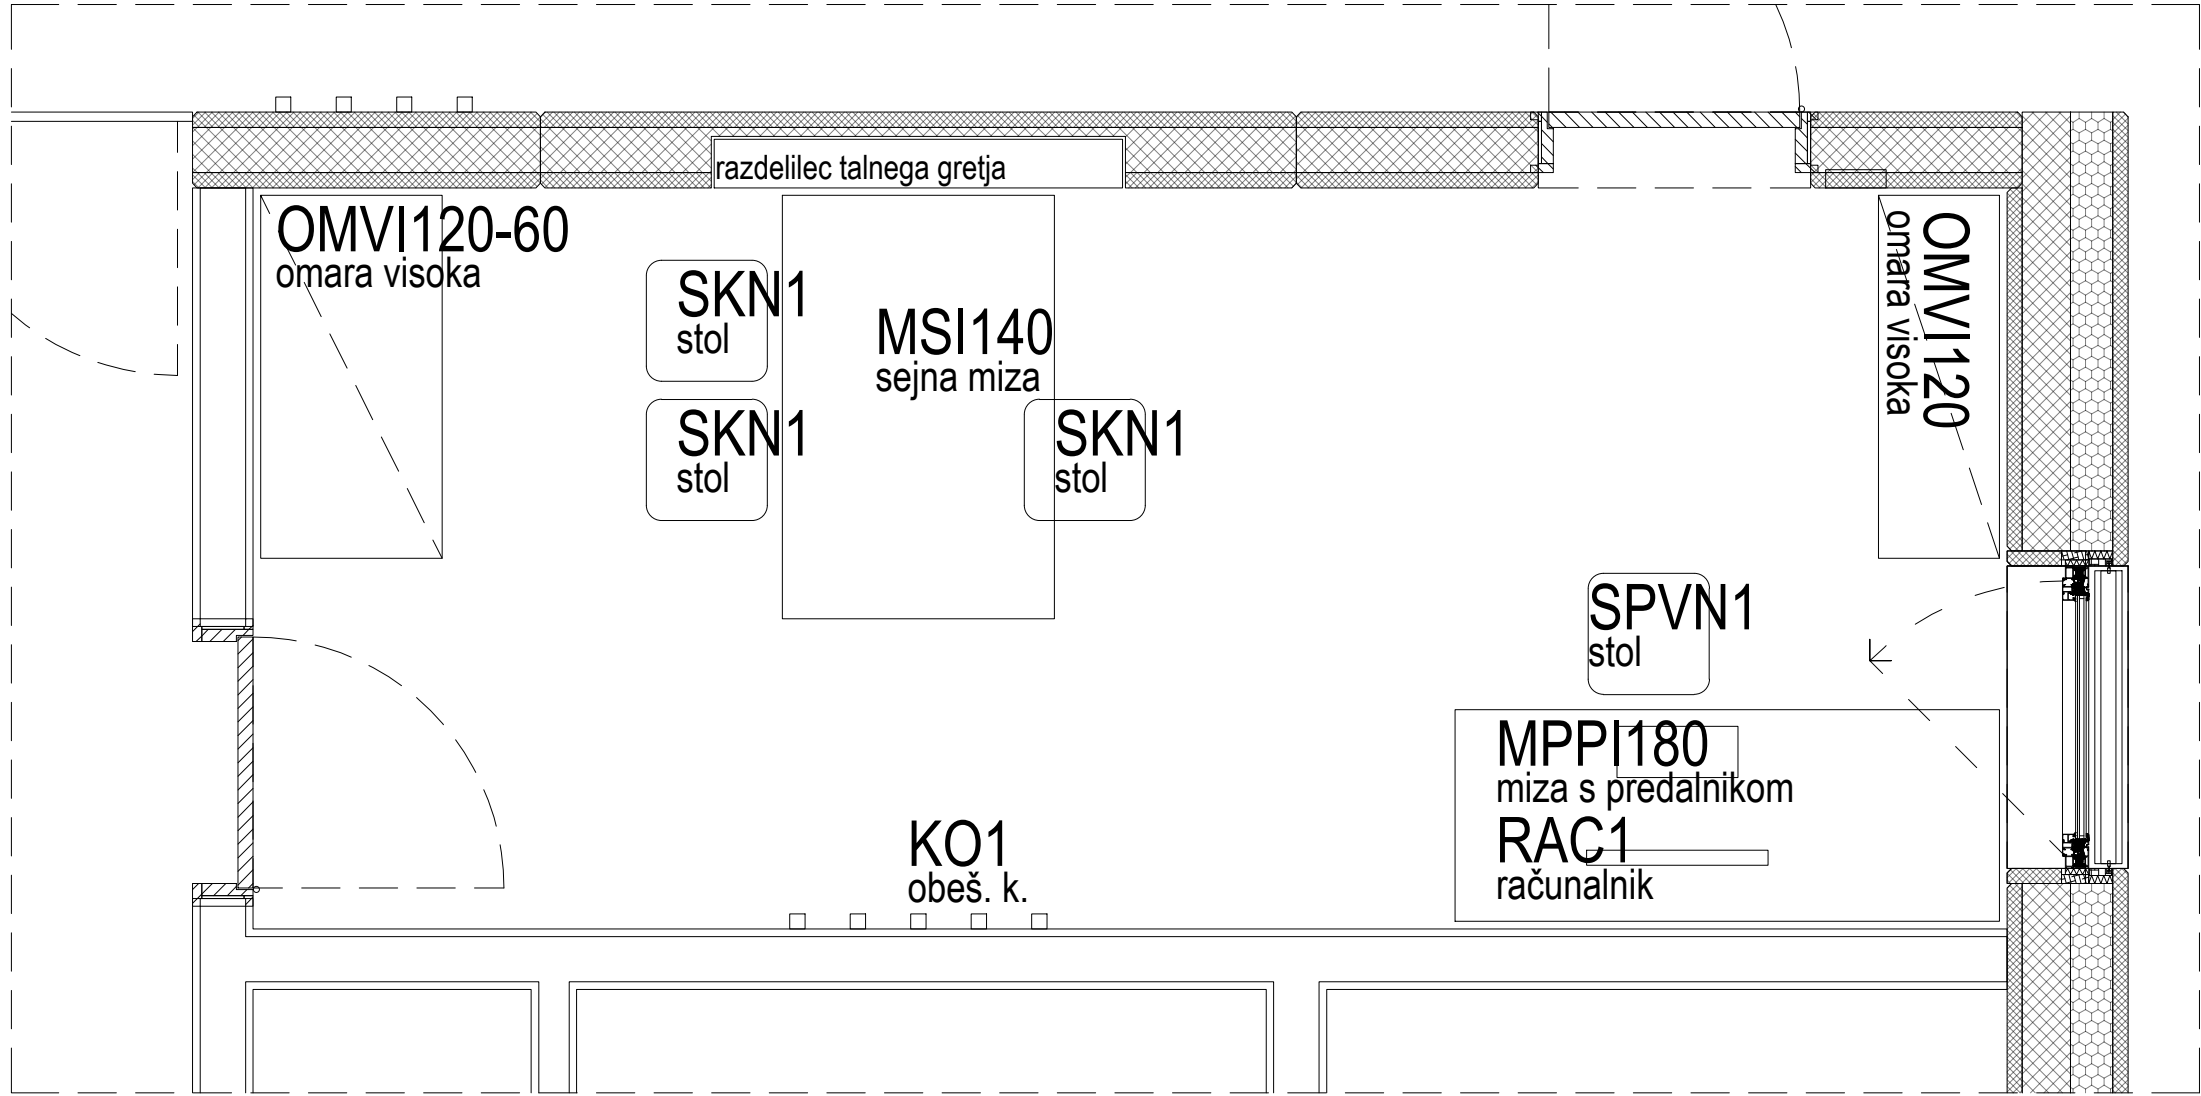

OMVI120  
visoka omara za fascikle

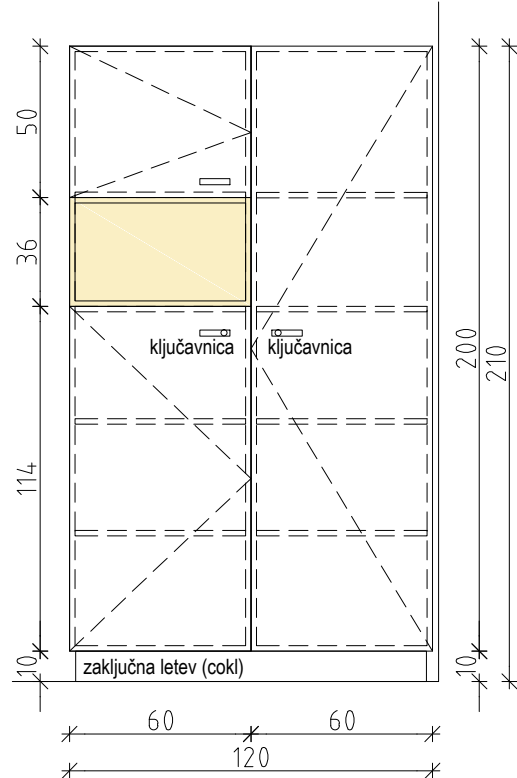


POGLED

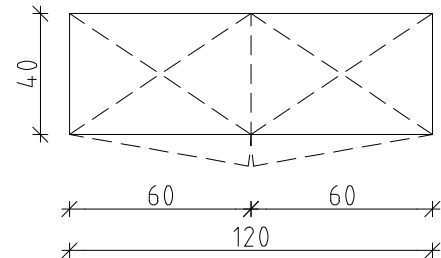


TLORIS

OMVI120-60  
visoka omara za fascikle globine 60cm

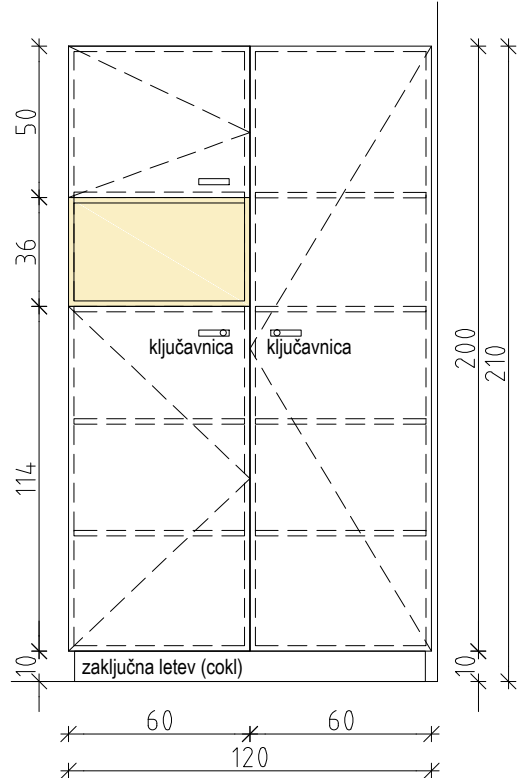


POGLED

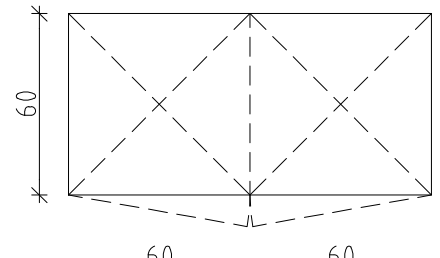

TLORIS


MSI140  
sejna miza

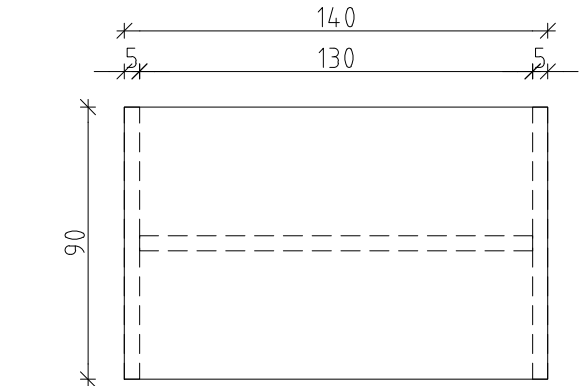

TLORIS




POGLED

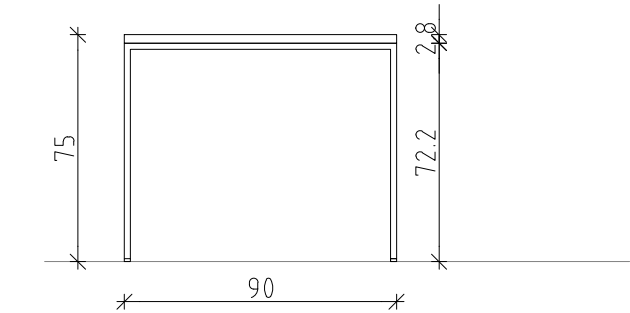


STRANSKI POGLED


MPP1180  
miza s predalnikom

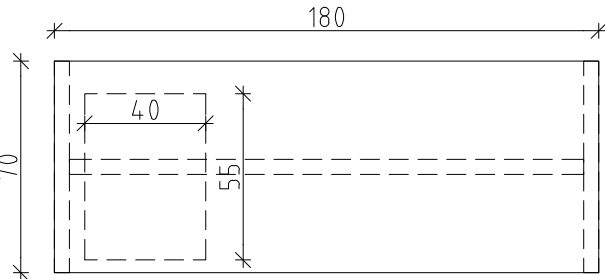

TLORIS

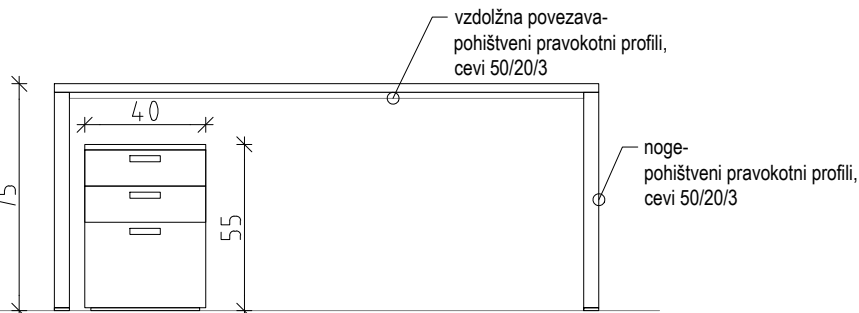

POGLED 1

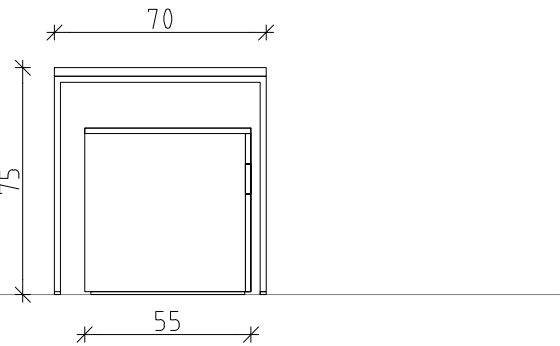

STRANSKI POGLED

Projektant:

**PROJEKT.**  
NOVA GORICA

Investitor:

Mestna občina Ljubljana  
Mestni trg 1, 1000 Ljubljana

Objekt:

ZAVETIŠČE ZA ŽIVALI V LJUBLJANI - GMAJNICE

Vrsta načrta:

7/2 - NAČRT OPREME

Vrsta projektna dokumentacija:  
PZI

Številka načrta:  
13381\_7/2

Številka projekta:  
13381

Datum:

MAJ 2017

Spremembe:

/

Številka lista:  
D.4

Risba:

HEMA OPREME, objekt D, prostor D.4

Merilo: 1:25

Odgovorni vodja projekta:  
TEJA SAVELLI, univ.dipl.inž.arh.




Id. št.:  
A-1389

Odgovorni projektant:  
TEJA SAVELLI, univ.dipl.inž.arh.



Id. št.:  
A-1389

Sodelavci:

TINE KLJUN, doh.mag.arch./ TINKARA KODELJA u.d.a.

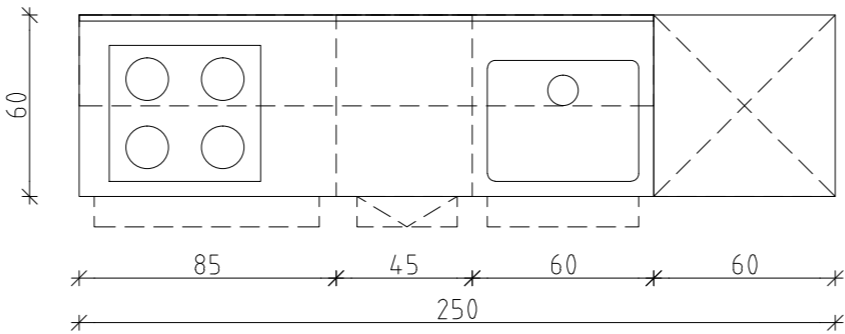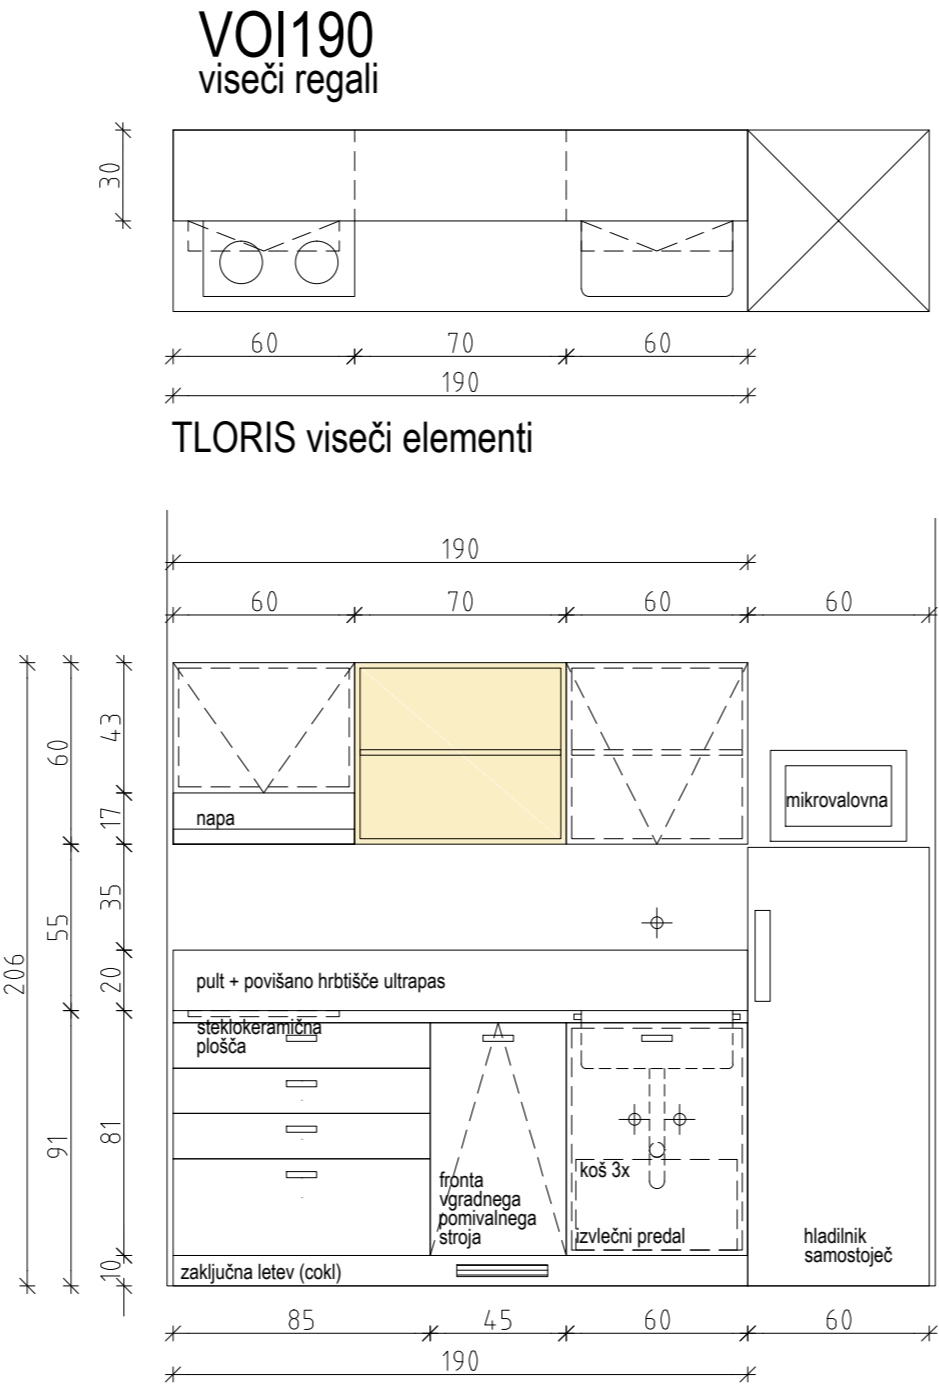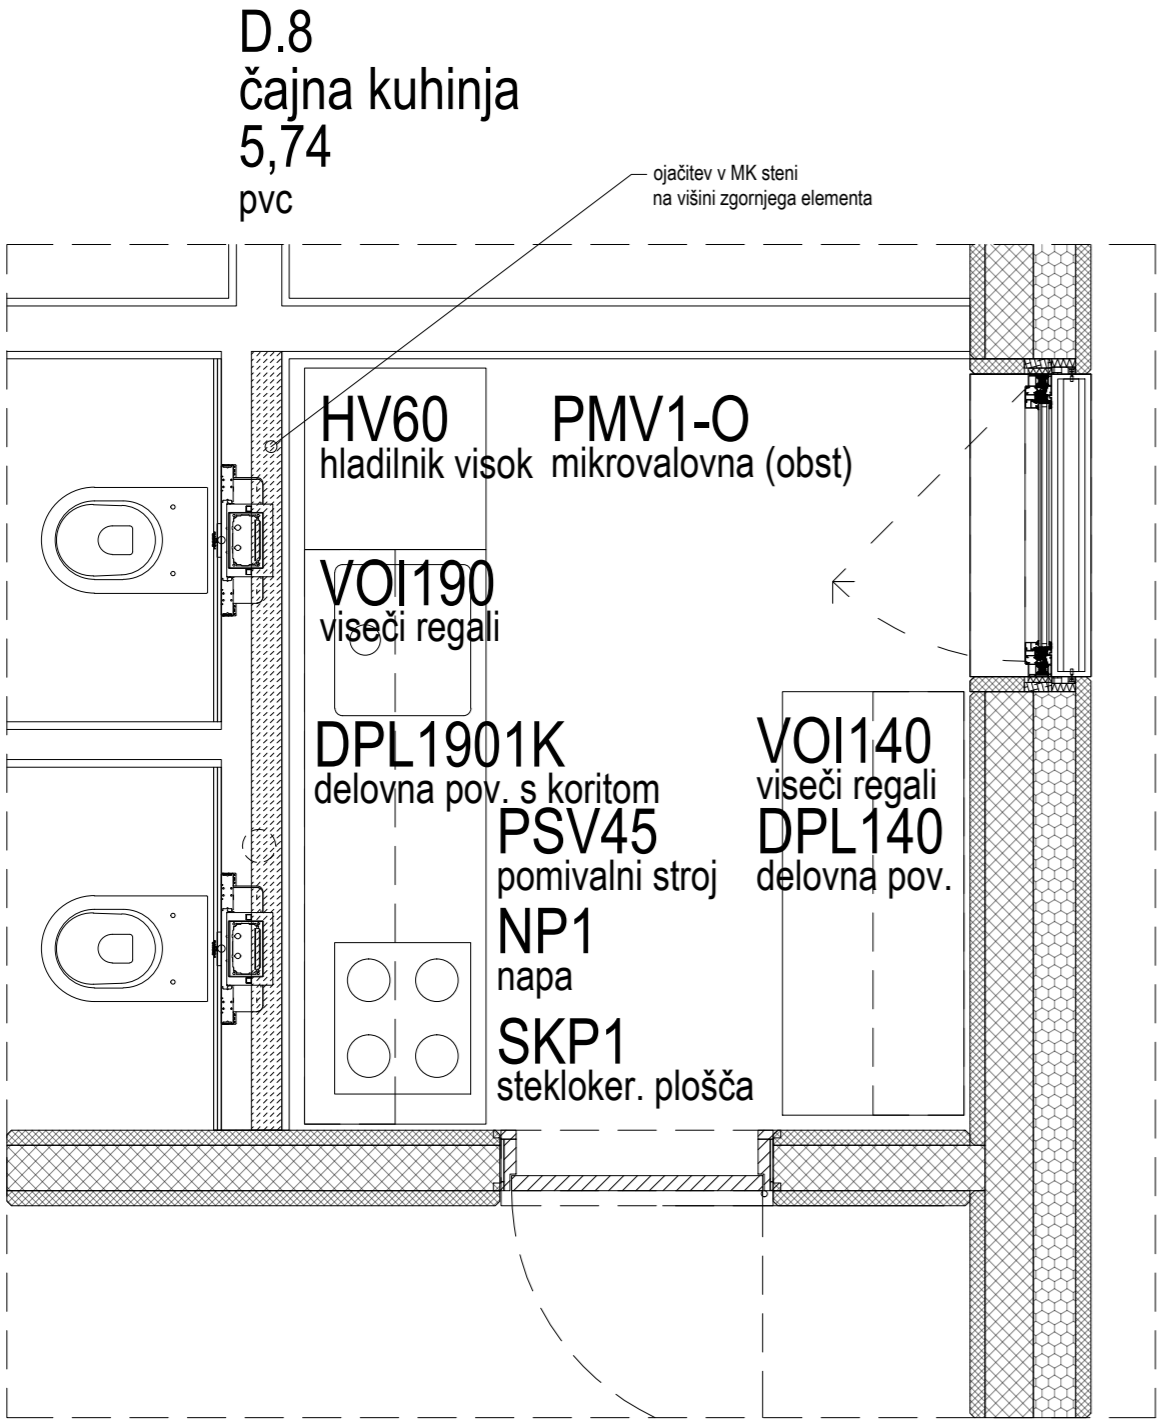

TLORIS  
DPL1901K  
delovna pov. s koritom

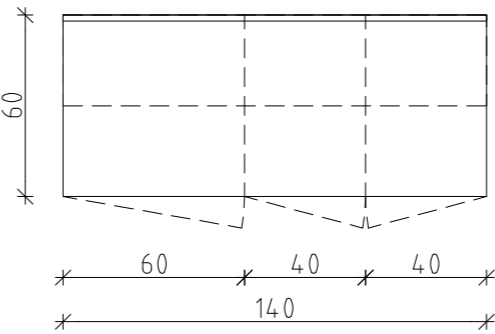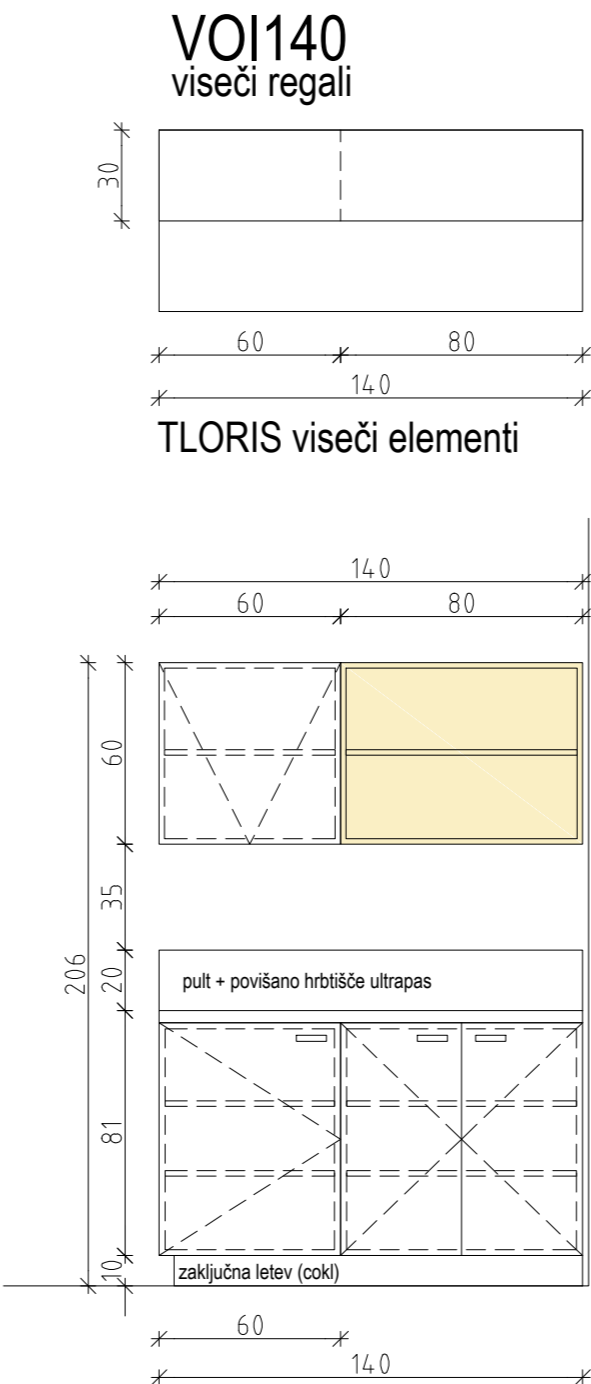

TLORIS  
DPL140  
delovna pov.

Projektant:  
**PROJEKT.**  
NOVA GORICA

Investitor:

Mestna občina Ljubljana  
Mestni trg 1, 1000 Ljubljana

Objekt:  
ZAVETIŠČE ZA ŽIVALI V LJUBLJANI - GMAJNICE

Vrsta načrta:  
7/2 - NAČRT OPREME

Vrsta projektne dokumentacije:  
PZI

Številka načrta:  
13381\_7/2

Številka projekta:  
13381

Datum:  
MAJ 2017

Spremembe:  
/

Številka lista:  
D.5

Risba:

SHEMA OPREME, objekt D, prostor D.8

Merilo: 1:25

Odgovorni vodja projekta:  
TEJA SAVELLI, univ.dipl.inž.arh.


Id. št. :  
A-1389

Odgovorni projektant:  
TEJA SAVELLI, univ.dipl.inž.arh.


Id. št. :  
A-1389

Sodelavci:  
TINE KLJUN, dott.mag.arch./ TINKARA KODELJA u.d.a.


D.9  
sejna soba  
23,95  
pvc

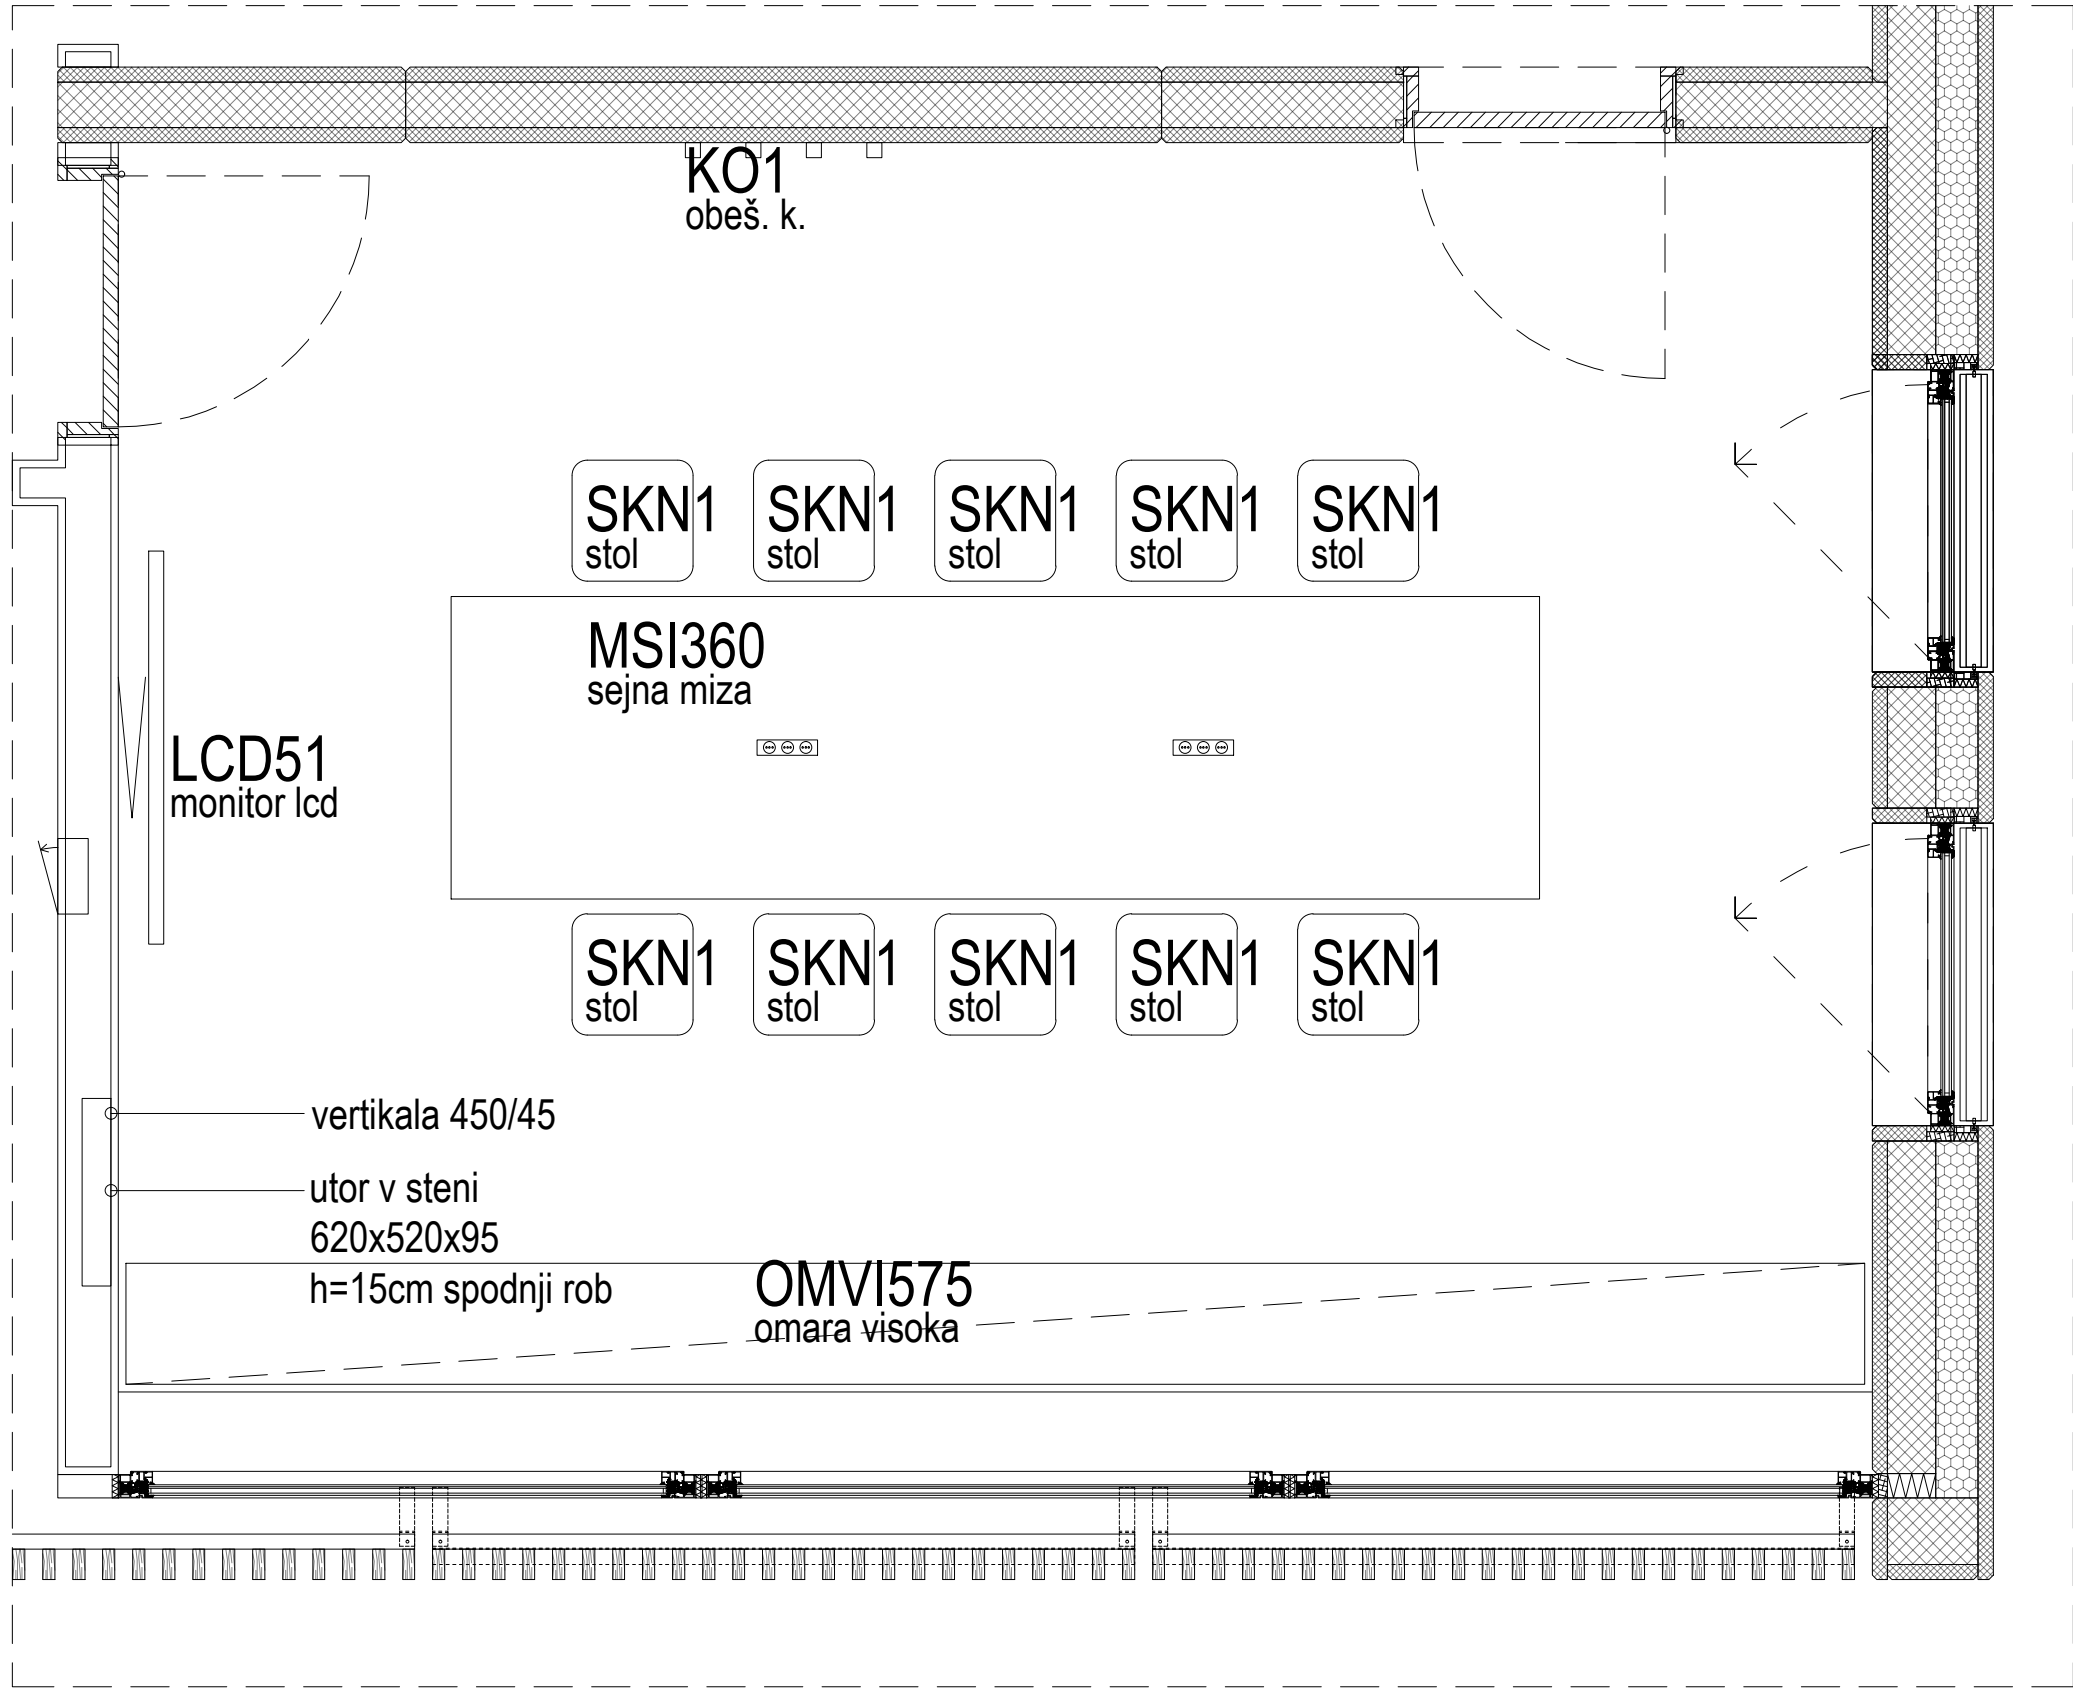


MSI360  
sejna miza

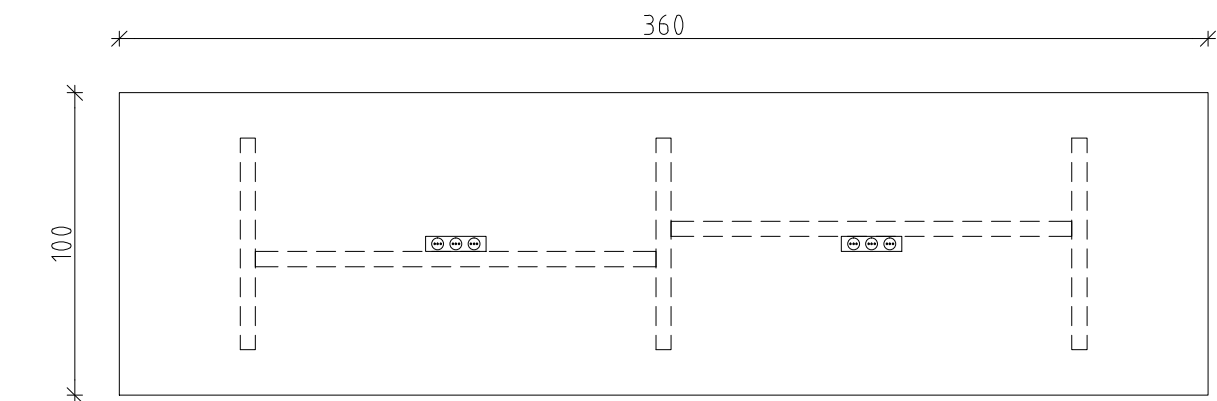

TLORIS

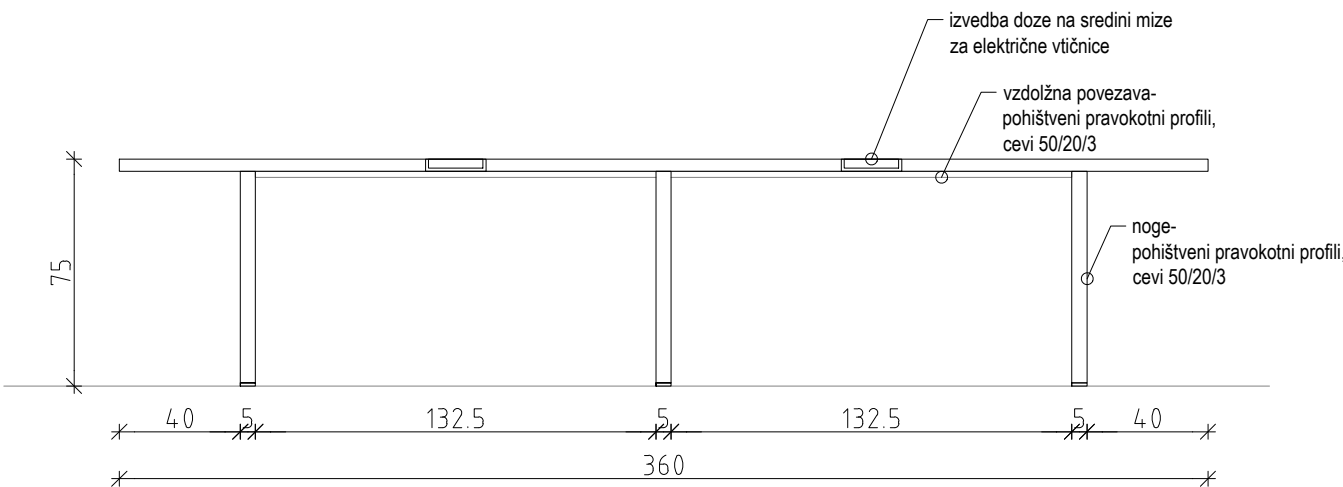


POGLED

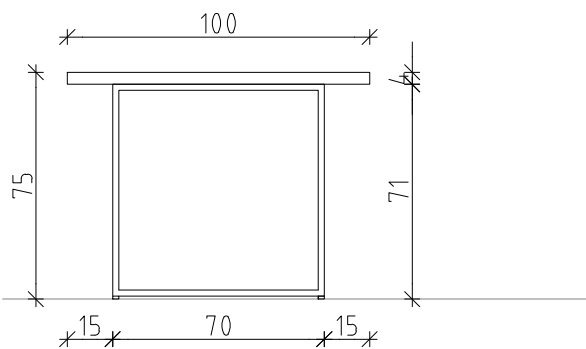


STRANSKI POGLED


OMVI575  
omara visoka

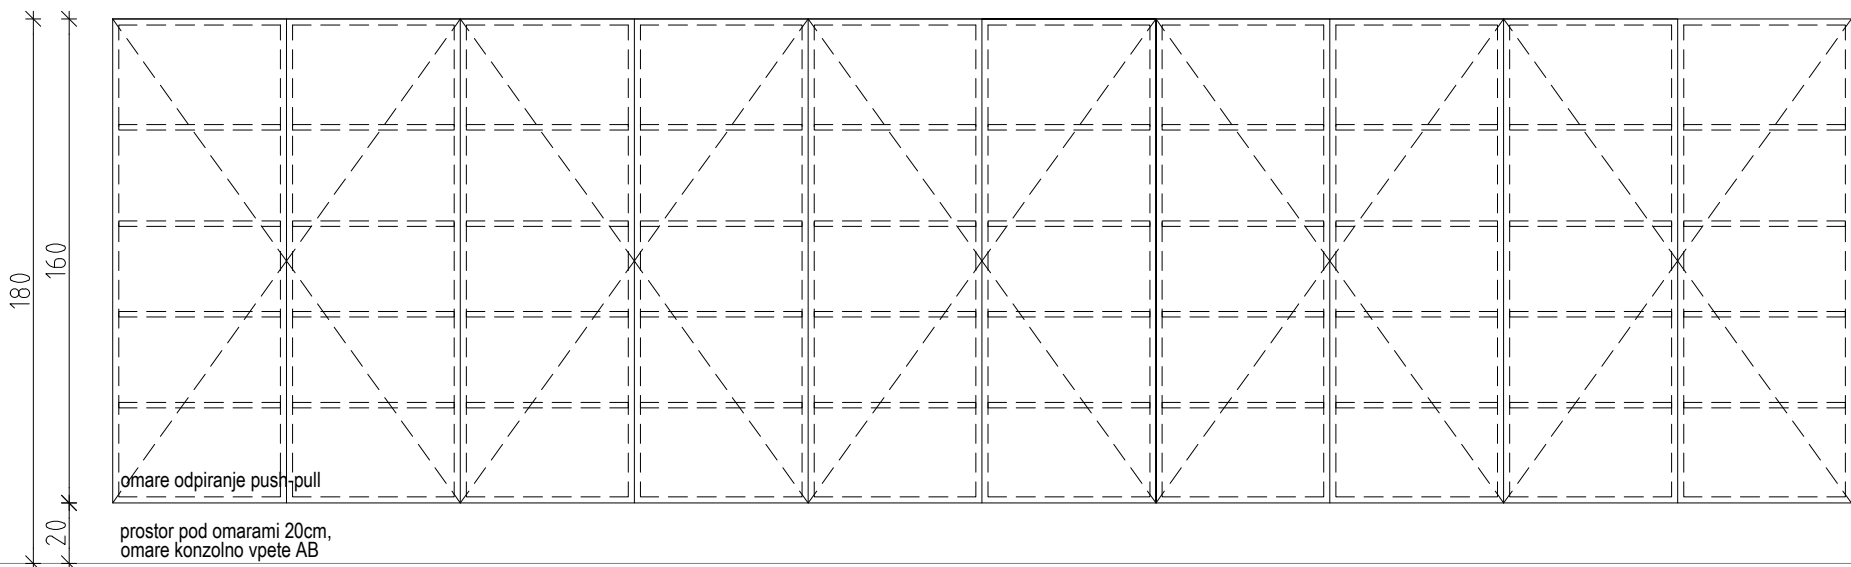

POGLED

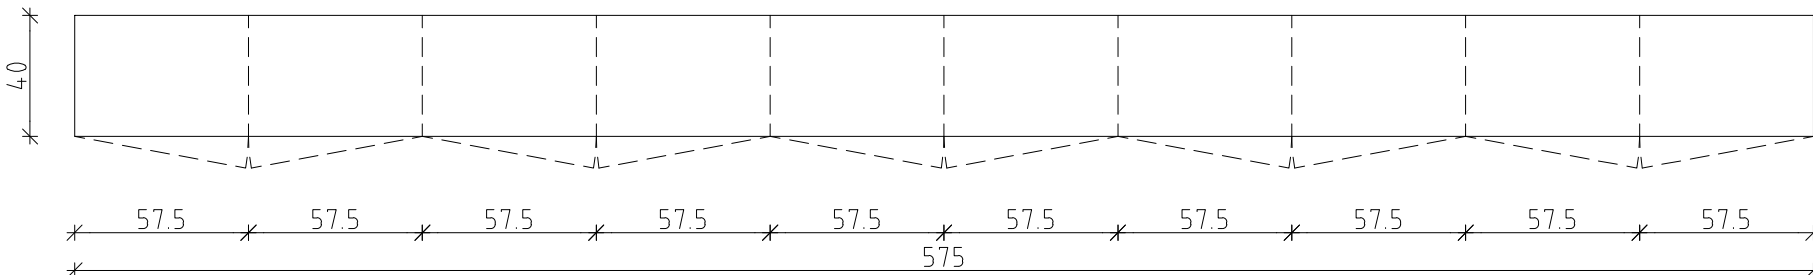

TLORIS

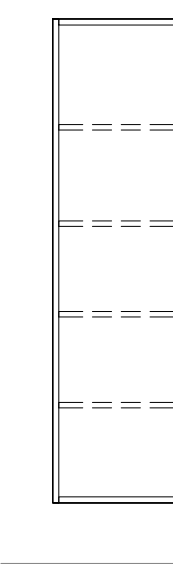

STRANSKI POGLED

Projektant:

**PROJEKT.**  
NOVA GORICA

Investitor:

Mestna občina Ljubljana  
Mestni trg 1, 1000 Ljubljana

Objekt:

ZAVETIŠČE ZA ŽIVALI V LJUBLJANI - GMAJNICE

Vrsta načrta:

7/2 - NAČRT OPREME

Vrsta projektna dokumentacija:

PZI

Številka načrta:

13381\_7/2

Številka projekta:

13381

Datum:

MAJ 2017


Spremembe:

/


Številka lista:

D.6

D.16  
večnamenski prostor / učilnica  
53,20  
pvc

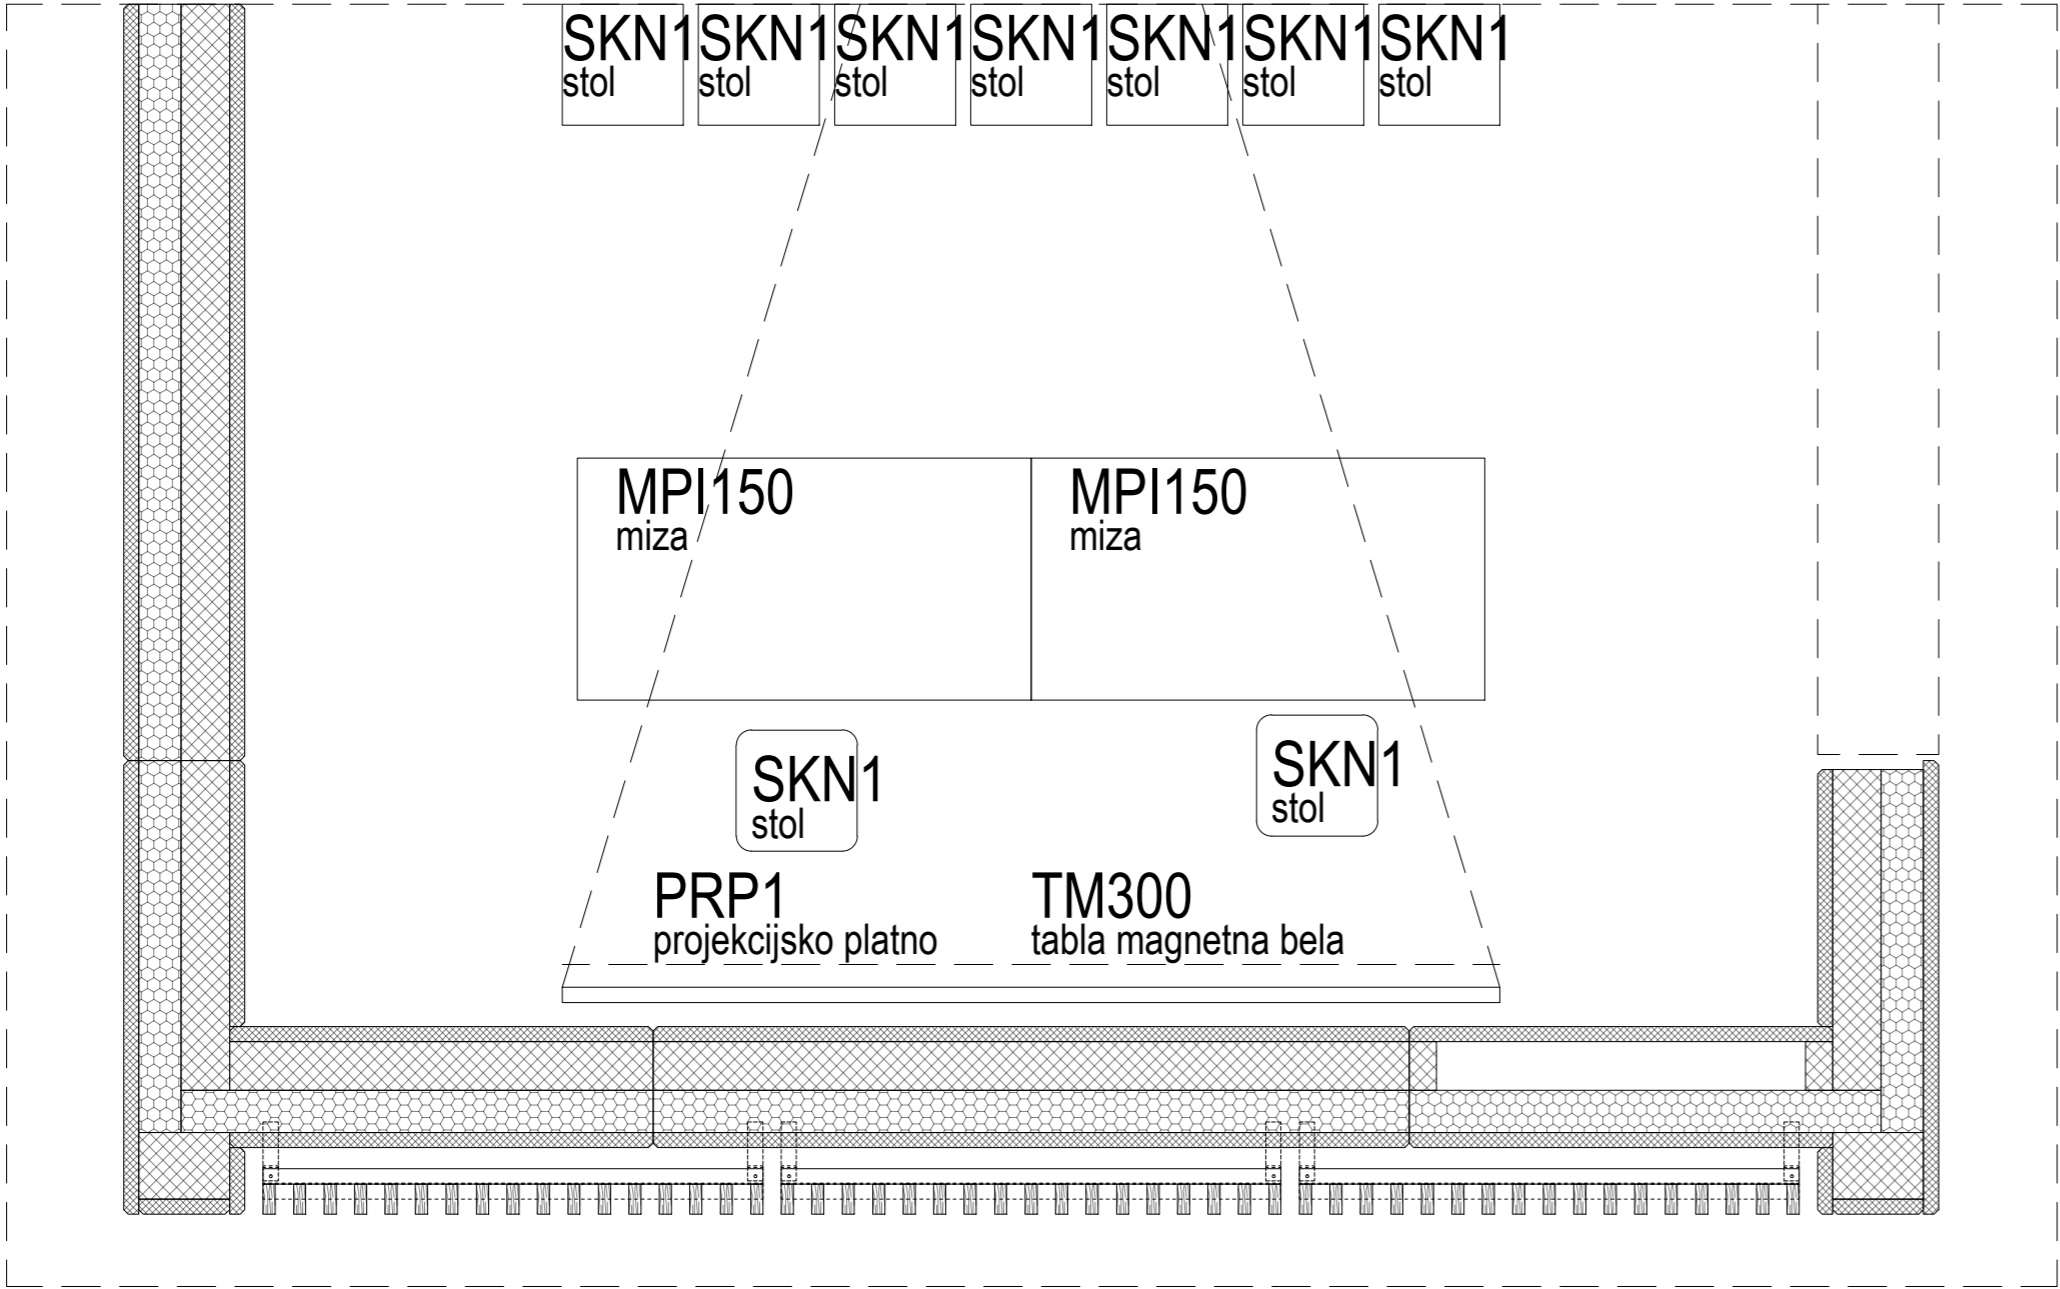


MPI150  
miza pisalna

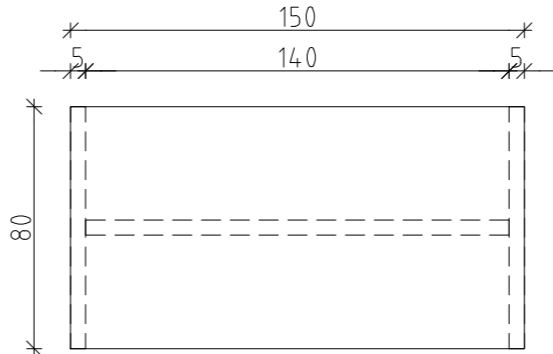

TLORIS



POGLED

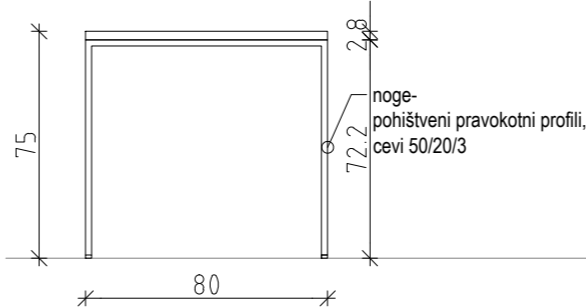

STRANSKI POGLED

Projektant:

**PROJEKT.**  
NOVA GORICA

Investitor:

Mestna občina Ljubljana  
Mestni trg 1, 1000 Ljubljana

Objekt:

ZAVETIŠČE ZA ŽIVALI V LJUBLJANI - GMAJNICE

Vrsta načrta:

7/2 - NAČRT OPREME

Vrsta projektne dokumentacije:  
PZI

Številka načrta:  
13381\_7/2

Številka projekta:  
13381

Datum:  
MAJ 2017

Spremembe:  
/

Številka lista:  
D.7

Risba:

SHEMA OPREME, objekt D, prostor D.16

Merilo: 1:25

Odgovorni vodja projekta:  
TEJA SAVELLI, univ.dipl.inž.arh.

Id. št. :  
A-1389

Odgovorni projektant:  
TEJA SAVELLI, univ.dipl.inž.arh.

Id. št. :  
A-1389

Sodelavci:  
TINE KLJUN, dott.mag.arch./ TINKARA KODELJA u.d.a.