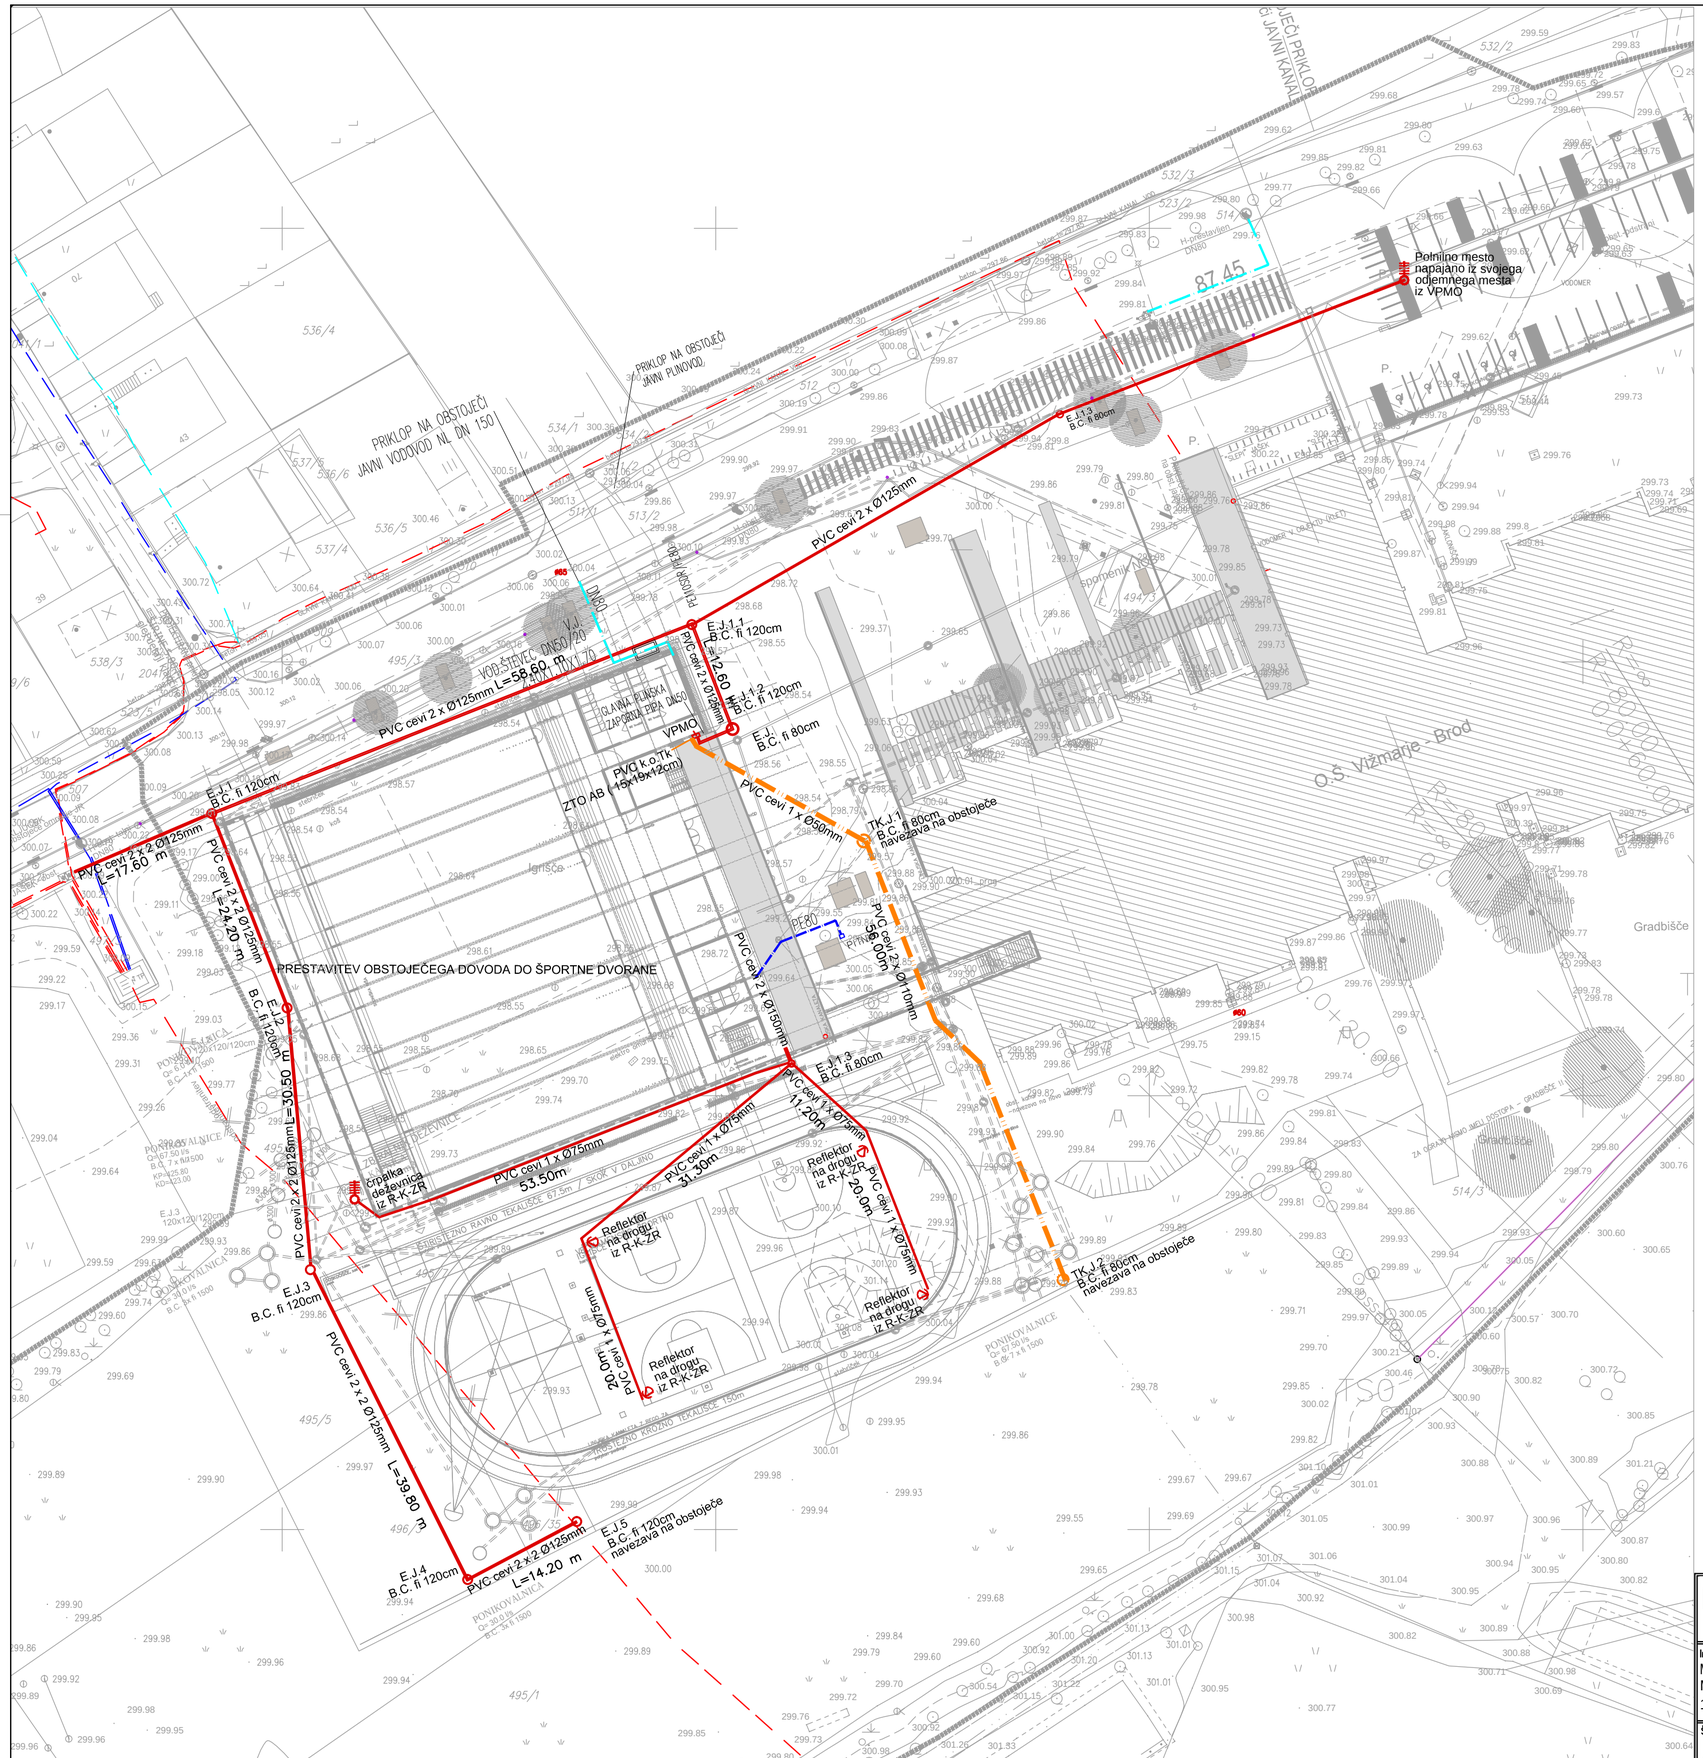

MC E pro Marko Cerar s.p.	Objekt:	PRIZIDEK NOVE TELOVADNICE K OŠ VIŽMARJE-BROD Na Gaju 2, 1000 Ljubljana
	Vrsta načrta:	NAČRT ELEKTRIČNIH INŠTALACIJ IN ELEKTRIČNE OPREME
Investitor : MESTNA OBČINA LJUBLJANA Mestni trg 1 1000 LJUBLJANA	Vrsta projektne dokumentacije :	PGD
	Odgovorni projektant:	MARKO CERAR, dipl. inž. el., IZS E-1665
	Sodelavec:	IGOR KREMENŠEK, el. teh.
		Datum: SEPTEMBER 2017
Št. projekta: 0139 - 2017	Št. načrta:	E-2017-018
	Merilo:	1:500
	Vsebina risbe:	SITUACIJA
		Št. risbe: T01