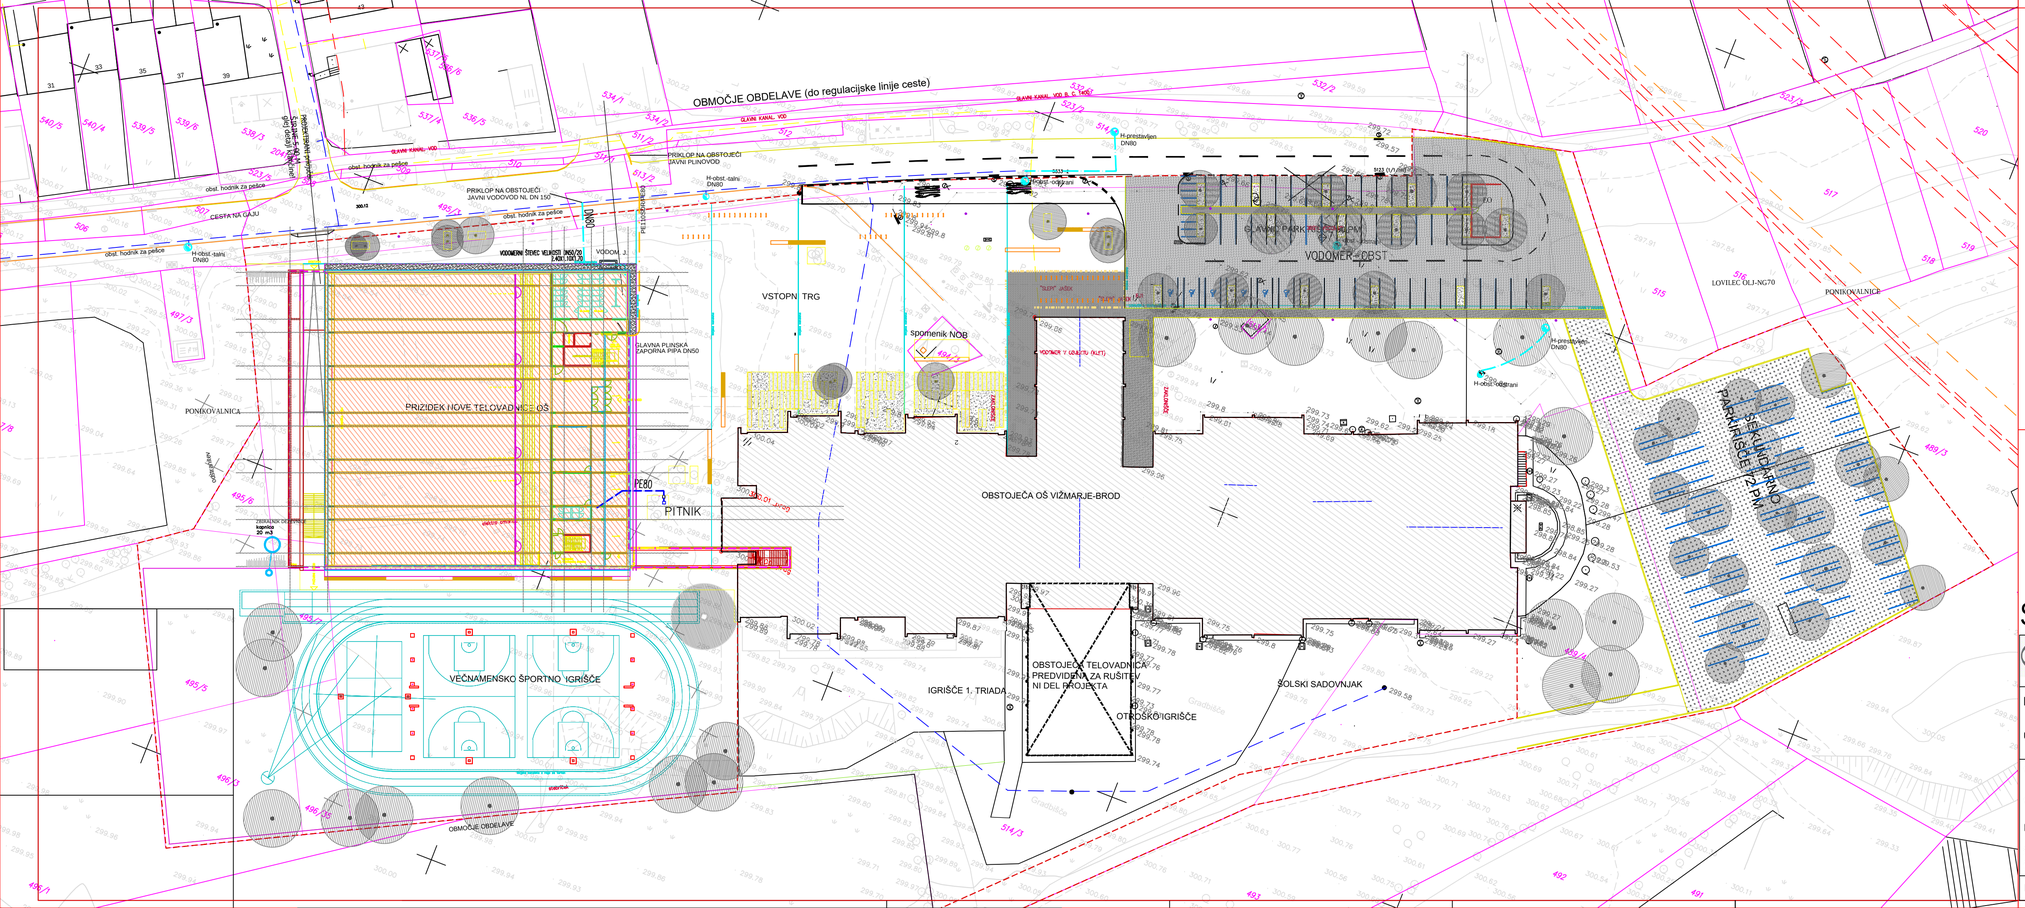

LEGENDA INFRASTRUKTURA:

	OBSTOJEČI VODI	PROJEKTIRANI VODI ENAJNA
VODOVOD		
MEŠANA KANALIZACIJA - JAVNI KANAL		
FEKALNA KANALIZACIJA - GRAVITACIJSKI VOD		
METEORNA KANALIZACIJA		
PLINOVOD		
TK/OD		
JAVNA RAZSVETLJAVA		
ELEKTRIKA		
UKOPITEV - RUŠITEV		
EKOLOŠKI OTOK		

NOVI OBJEKT

OBSTOJEČI OBJEKT

ZELENE POVRŠINE

UTRJENE POVRŠINE–PARKIRNA MESTA

UTRJENE POVRŠINE–PARKIRNA MESTA –ZATRAVLJENA POVRŠINA

SITUACIJA - KOMUNALNI VODI

M 1:500

projektiranje / inženiring / izvajanje

PROJEKTIRANJE, INŽENIRING, IZVAJANJE, d.o.o.
ULICA BORCA PETRA 16, 1000 LJUBLJANA, SLOVENIJA
GSM: 031/361-735, Fax.: 01/242-96-68

Investitor: MESTNA OBČINA LJUBLJANA
Mestni trg 1, 1000 Ljubljana

Objekt: PRIZIDEK NOVE TELOVADNICE K OŠ VIŽMARJE – BROD
Na Gaju 2, 1000 Ljubljana

Vrsta načrta:	STROJNE INSTALACIJE	Odg. vod. proj.:	Rok ŽNIDARŠIČ, u.d.i.a.,
		Ident. št.	ZAPS A–1576
Vsebina načrta:	SITUACIJA – KOMUNALNI VODI	Odg. proj.:	Marko VRABEC, u.d.i.s.,
Faza:	PGD	Ident. št.	S – 0976
Številka proj.:	0139 – 2017	Sodelavec:	Edin Rastoder, s.t.
Številka načrta:	2017–029		

Ident. št. pri IZS:	Datum: SEPTEMBER 2017	Merilo 1:500	Št. lista S–00

© ENPRO, Ulica borca Petra 16, 1000 Ljubljana – vsaka oblika razdelka ali celote, kopij ali drugega razmnoževanja načrtov