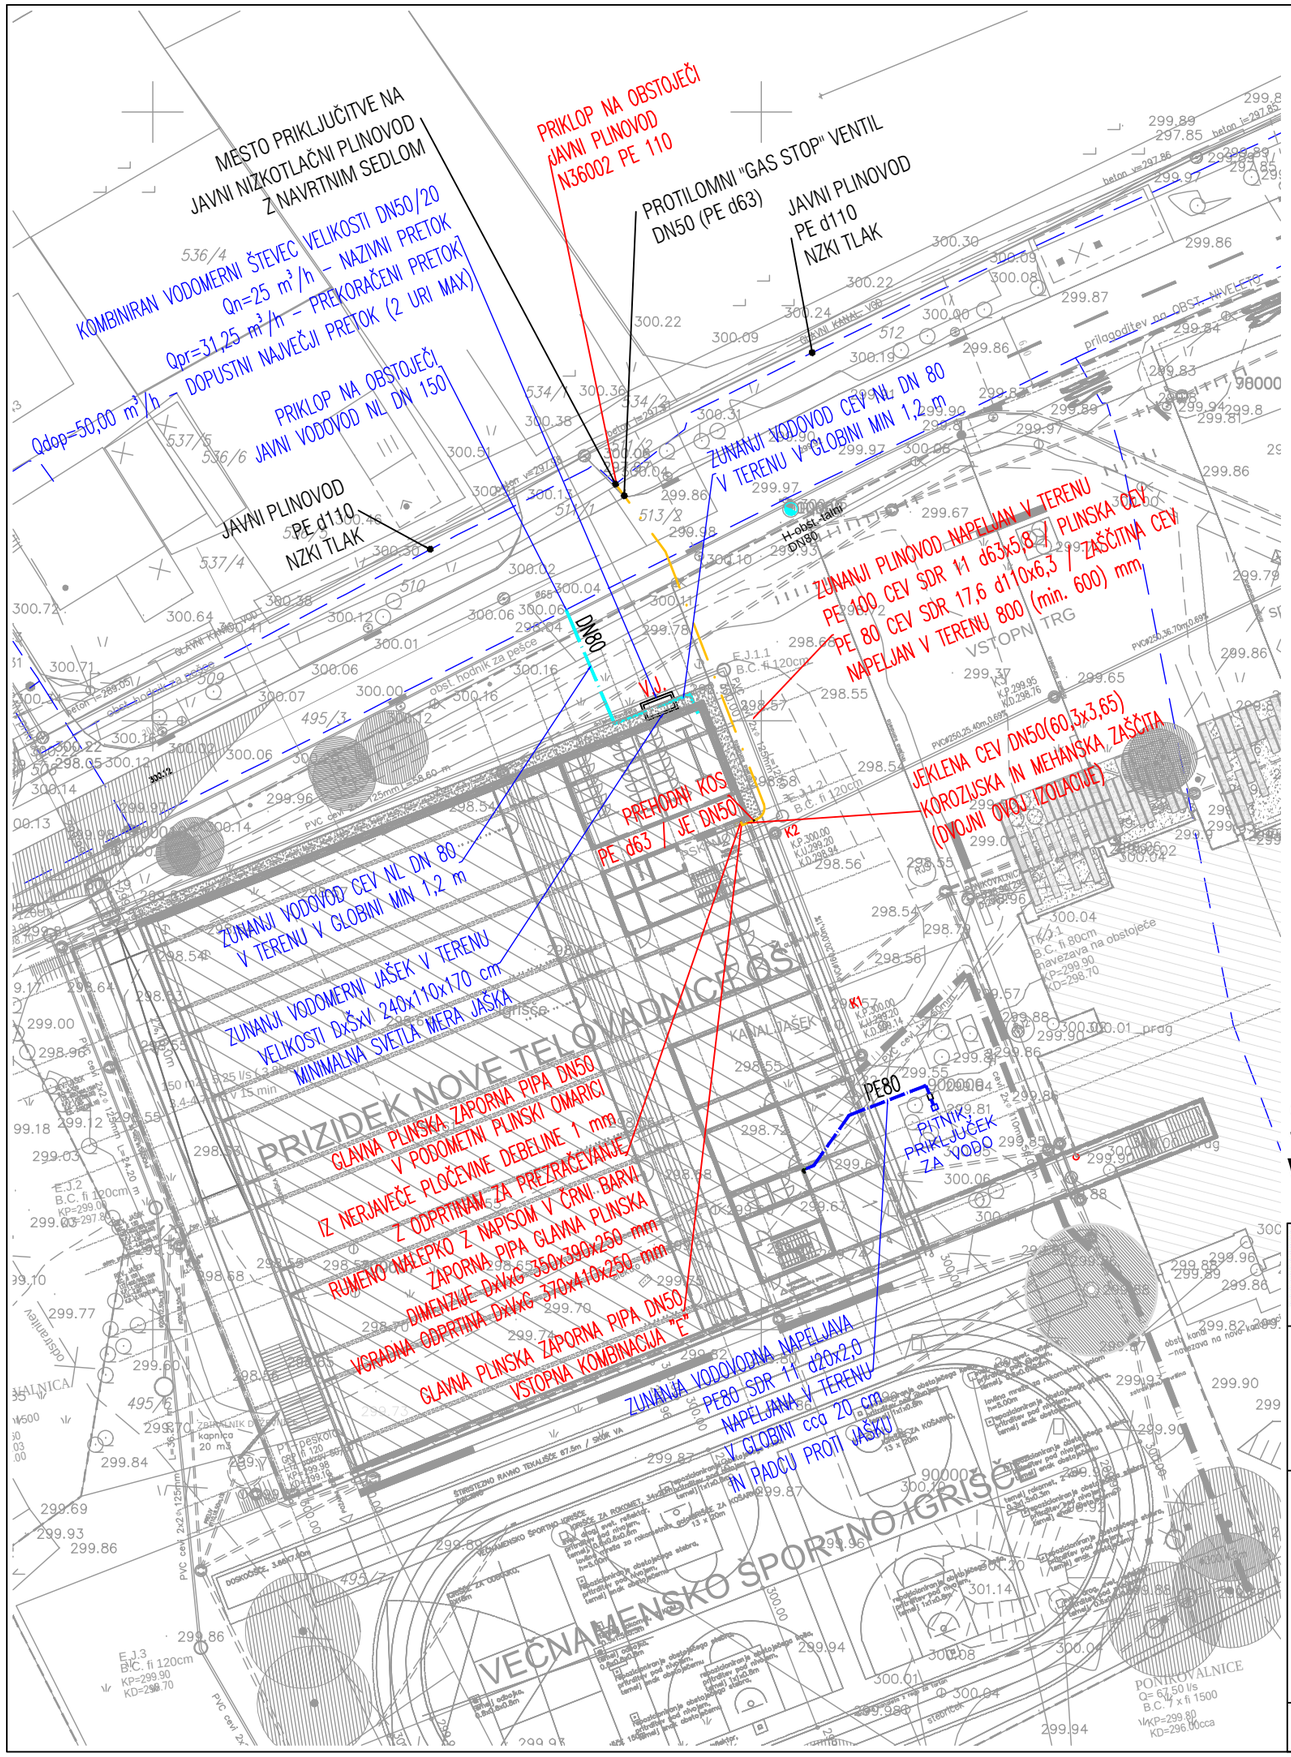

LEGENDA:

– OBSTOJEČI ZUNANJI VODOVOD

– VODOVODNI PRIKLJUČEK

SITUACIJA
VODOVODNI PRIKLJUČEK

M 1:500

emineo
projektiranje / inženiring / izvajanje

PROJEKTIRANJE, INŽENIRING, IZVAJANJE, d.o.o.
ULICA BORCA PETRA 16, 1000 LJUBLJANA, SLOVENIJA
GSM: 031/361-735, Fax.: 01/242-96-68

Investitor: MESTNA OBČINA LJUBLJANA
Mestni trg 1, 1000 Ljubljana

Objekt: PRIZIDEK NOVE TELOVADNICE K OŠ VIŽMARJE – BROD
Na Gaju 2, 1000 Ljubljana

Vrsta načrta:	STROJNE INSTALACIJE	Odg. vod. proj.:	Rok ŽNIDARŠIČ, u.d.i.a.,	
		Ident. št.	ZAPS A–1576	
Vsebina načrta:	SITUACIJA VODOVODNI PRIKLJUČEK	Odg. proj.:	Marko VRABEC, u.d.i.s.,	
Faza:	PGD	Ident. št.	S – 0976	
Številka proj.:	0139 – 2017	Sodelavec:	Edin Rastoder, s.t.	
Številka načrta:	2017–029			

Ident. št. pri IZS:	Datum: SEPTEMBER 2017	Merilo 1:500	Št. lista V–00