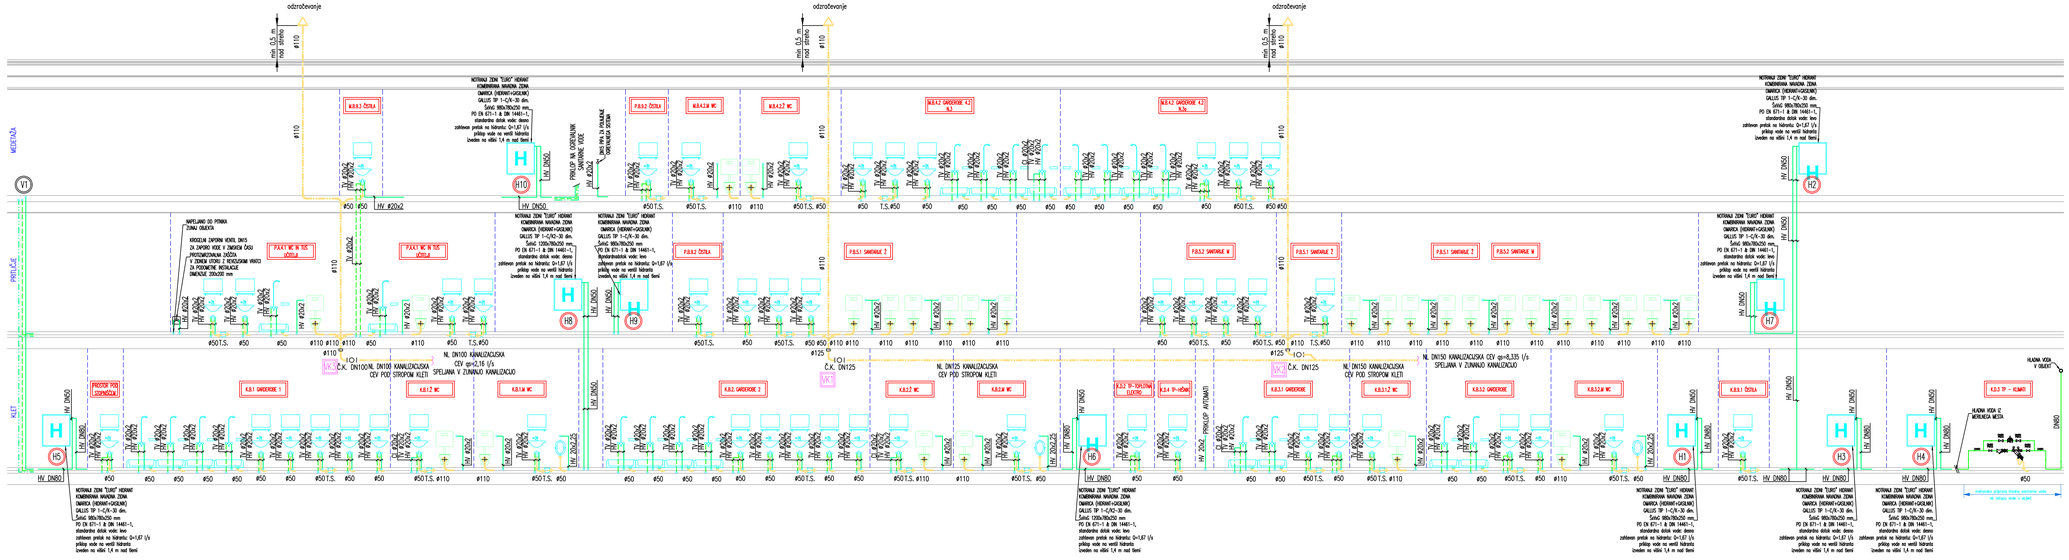

LEGENDA:

- TOPLA VODA
- CIRKULACIJA
- HLADNA VODA
- FEKALNA KANALIZACIJA
- ODTOK KONDENZA

OPOMBE:

- v primeru nejasnosti vgraditi predvidene inštalacije po navodilih projektanta;
- pred vgradnjo predvidene opreme preveriti mikrolokacije in tloris opreme;
- na vseh instalacijah mora biti zagotovljen zadosten tlak in pretok;
- prehodi instalacij skozi požarni sektor ustrezno protipožarno izolirati;
- RAZVOD PREDVIDENIH INSTALACIJ PRILAGODITI OSTALIM INSTALACIJAM.

SHEMA DVIŽNIH VODOV VODOVODNA INSTALACIJA

M 1:X

emineo projektiranje / inženiring / izvajanje

PROJEKTIRANJE, INŽENIRING, IZVAJANJE, d.o.o.
ULICA BORCA PETRA 16, 1000 LJUBLJANA, SLOVENIJA
GSM: 031/361-735, Fax.: 01/242-96-68

Investitor: MESTNA OBČINA LJUBLJANA
Mestni trg 1, 1000 Ljubljana

Objekt: PRIZIDEK NOVE TELOVADNICE K OŠ VIŽMARJE – BROD
Na Gaju 2, 1000 Ljubljana

Vrsta načrta:	STROJNE INSTALACIJE	Odg. vod. proj.:	Rok ŽNIDARŠIČ, u.d.i.a.,
		Ident. št.	ZAPS A–1576
Vsebina načrta:	SHEMA DVIŽNIH VODOV VODOVODNA INSTALACIJA	Odg. proj.:	Marko VRABEC, u.d.i.s.,
Faza:	PGD	Ident. št.	S – 0976
Številka proj.:	0139 – 2017	Sodelavec:	Edin Rastoder, s.t.
Številka načrta:	2017–029		
Ident. št. pri IZS:		Datum: SEPTEMBER 2017	Merilo 1:X / Št. lista V–04

* EMINEO, Ulica borca Petra 16, 1000 Ljubljana – uporaba delo projekta ali celote, samo s pisnim soglasjem avtorjev