



KPP 1  
OBVOZNA CESTA  
glavni odsek (od navezave na Cesto II. grupe odredov do navezave na cesto Podlipoglav)

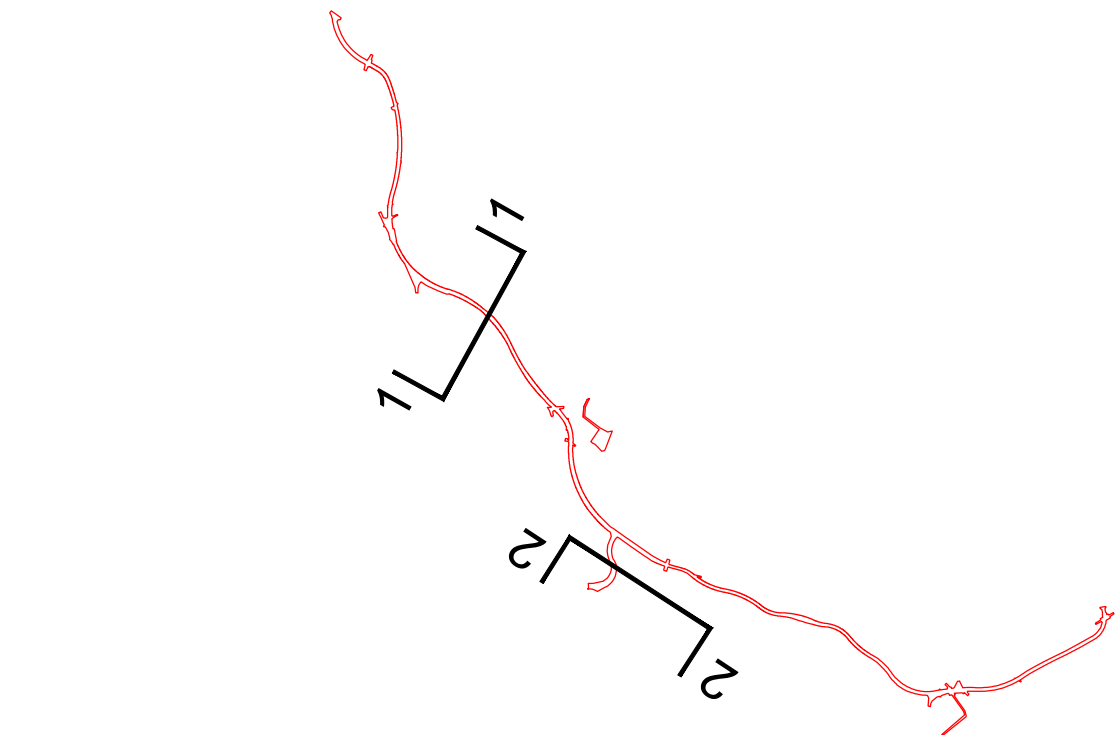

KPP 2  
OBVOZNA CESTA  
pododsek obvozne ceste (do kamnoloma Sadinja vas)

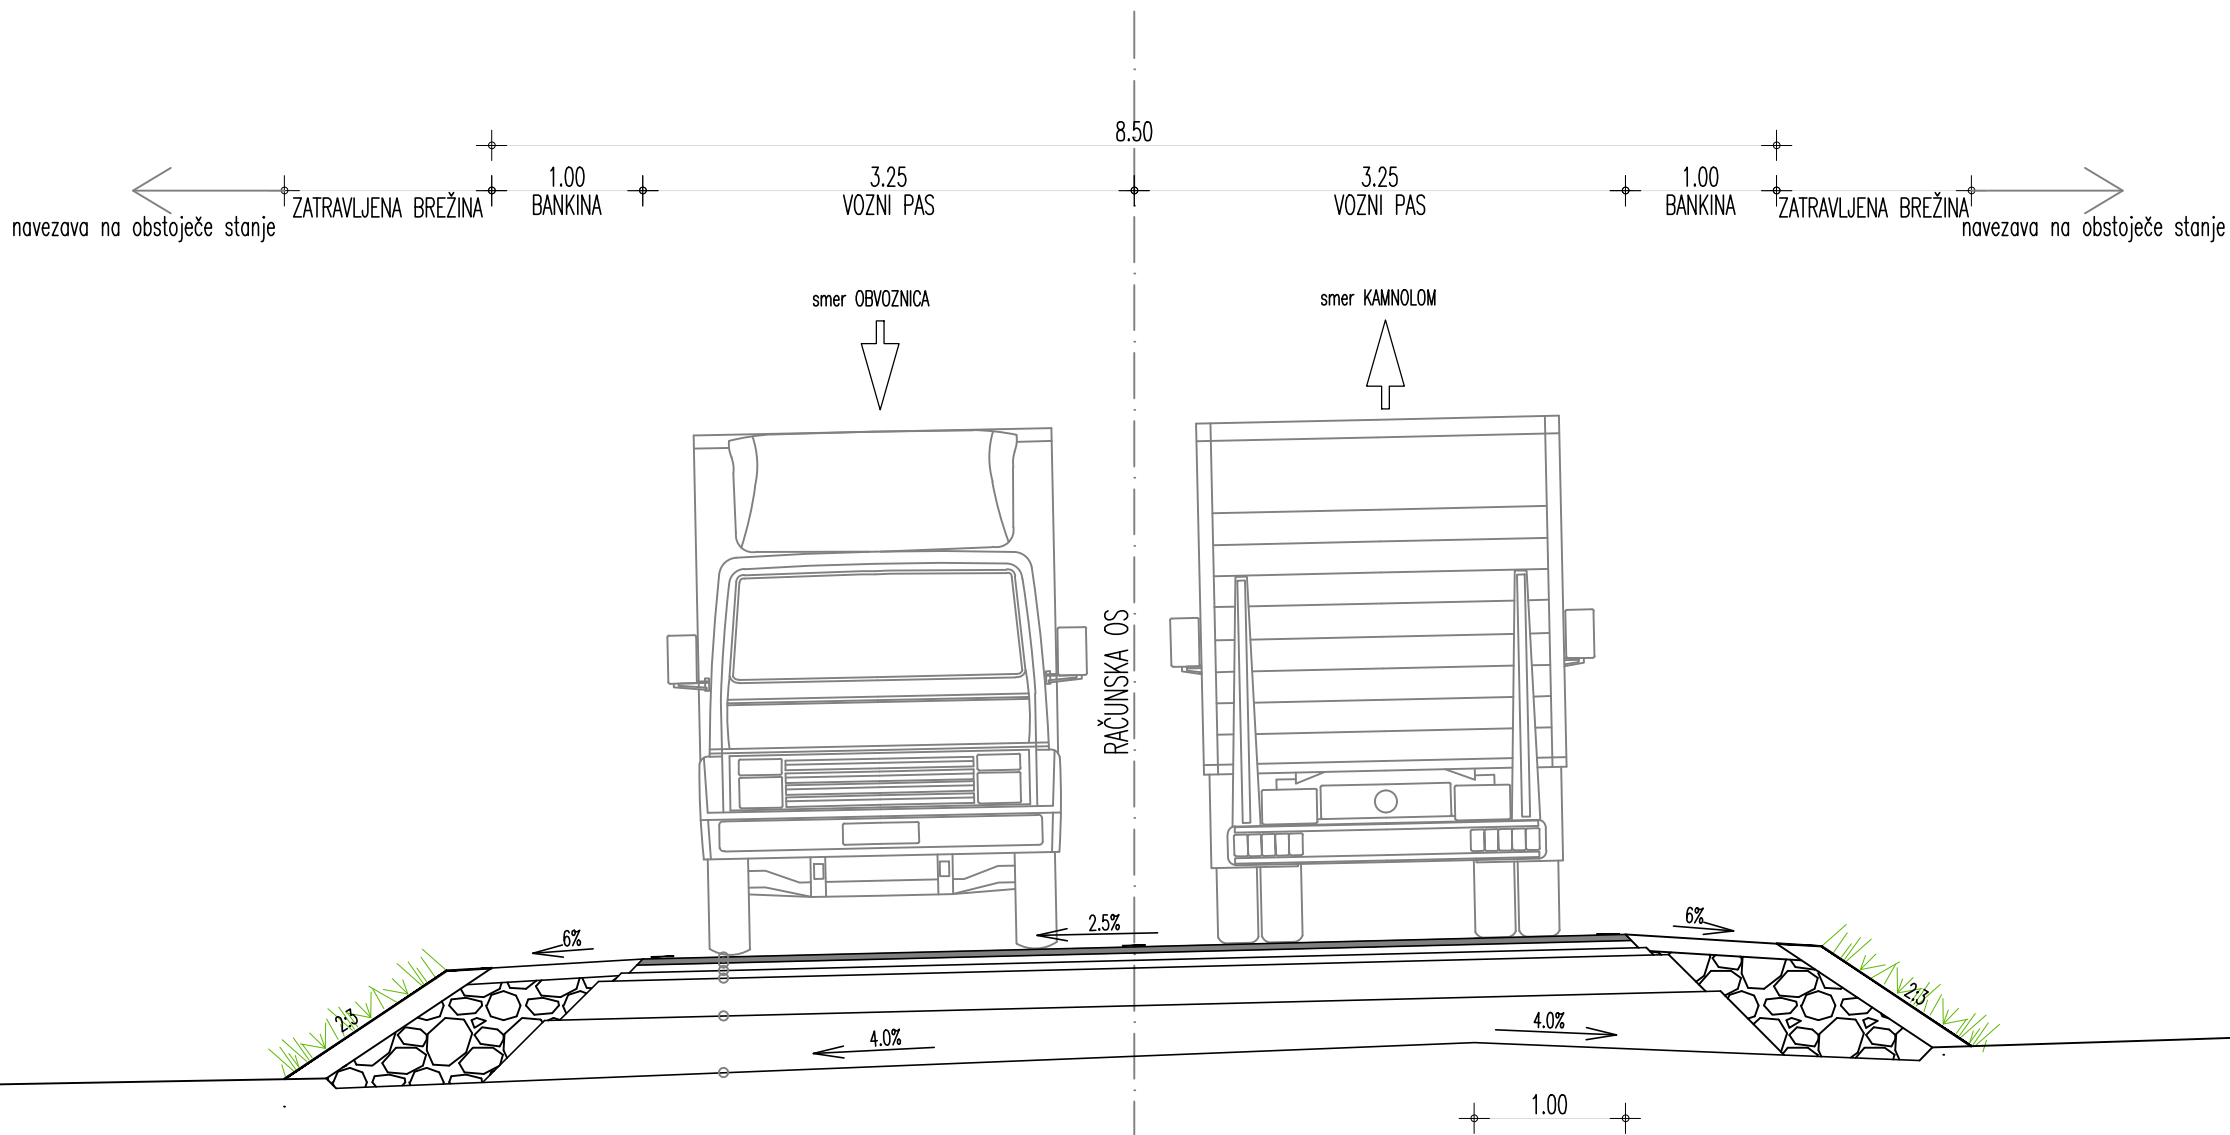

## PRIKAZ KARAKTERISTIČNIH PREČNIH PREREZOV

PROJEKTANT



LJUBLJANSKI URBANISTIČNI ZAVOD d.d.

Verovškova ulica 64, 1001 Ljubljana

Telefon +386(0)1 360 24 00

[www.luz.si](http://www.luz.si) • [info@luz.si](mailto:info@luz.si)

PROJEKT

OBČINSKI PODROBNI PROSTORSKI NAČRT 484: CESTA V SADINJO VAS

NAROČNIK	Mestna občina Ljubljana Mestni trg 1, 1000 Ljubljana
ODGOVORNI VODJA PROJEKTA	Ines ROT, univ.dipl.inž.arh.
ODGOVORNI PROJEKTANT	Ines ROT, univ.dipl.inž.arh.
SODELAVCI	Rok Vodopivec, mag. inž.grad. Klemen Milovanović, univ. dipl. inž. grad. Sergej Hiti, uni. dipl. inž. kraj.arh.
FAZA PROSTORSKEGA AKTA	DOPOLNJENI OSNUTEK
NAČRT	PRIKAZ KARAKTERISTIČNIH PREČNIH PREREZOV

ID PA:	2206
ŠT. PROJEKTA:	8746
MERILO:	1:50
ŠT. NAČRTA:	4.2
DATUM	Januar 2023