



Mestna občina  
Ljubljana  
Mestna uprava

Oddelek za  
urejanje prostora

Poljanska cesta 28  
1000 Ljubljana  
telefon: 01 306 15 00  
faks: 01 306 12 06  
glavna.pisarna@ljubljana.si  
www.ljubljana.si

Številka: 3514-71/2022-2-BB  
Datum: 19. 01. 2022

IMOVINA D.O.O.  
GOSPOSVETSKA 10

1000 LJUBLJANA

## LOKACIJSKA INFORMACIJA za gradnjo objektov oziroma izvajanje drugih del na zemljiščih ali objektih

*Opozorilo: Lokacijska informacija za gradnjo oziroma izvajanje drugih del na zemljiščih ali objektih velja tudi kot potrdilo o namenski rabi zemljišča.*

### 1. PODATKI IZ ZAHTEVE VLAGATELJA

- gradnja (gradnja novega objekta oziroma dozidava ali nadzidava objekta, rekonstrukcija objekta in odstranitev objekta), sprememba namembnosti objekta ter vzdrževanje objekta: **splošno (možni posegi), investicijska vzdrževalna dela, redna vzdrževalna dela**
- Zgrajeni objekti na zemljiški parceli: Kongresni trg 4 - Wolfova 14

### 2. PODATKI O ZEMLJIŠKI PARCELI, ZA KATERE SE IZDAJA LOKACIJSKO INFORMACIJO

- katastrska občina: **1725-AJDOVŠČINA**
- parcelne številke: **3195**

### 3. PROSTORSKI AKTI, KI VELJAJO NA OBMOČJU ZEMLJIŠKE PARCELE

- Odlok o občinskem prostorskem načrtu Mestne občine Ljubljana – izvedbeni del (Uradni list RS, št. 78/10, 10/11 – DPN, 22/11 – popr., 43/11 – ZKZ-C, 53/12 – obv. razl., 9/13, 23/13 – popr., 72/13 – DPN, 71/14 – popr., 92/14 – DPN, 17/15 – DPN, 50/15 – DPN, 88/15 – DPN, 95/15, 38/16 – avtentična razlaga, 63/16, 12/17 – popr., 12/18 – DPN, 42/18 in 78/19 – DPN) - v nadaljevanju OPN MOL ID
- Odlok o občinskem prostorskem načrtu Mestne občine Ljubljana – strateški del (Uradni list RS, št. 78/10, 10/11 - DPN, 72/13 - DPN, 92/14 - DPN, 17/15 - DPN, 50/15 - DPN, 88/15 - DPN, 12/18 - DPN in 42/18)

### 4. PODATKI IZ PROSTORSKEGA AKTA

V lokacijski informaciji so izpisane samo določbe OPN MOL ID ali prostorskih izvedbenih aktov, ki se nanašajo na parcelo iz točke 2. Ostale določbe OPN MOL ID ali prostorskega izvedbenega akta so dostopne na spletni strani MOL Ljubljana: (<http://www.ljubljana.si/>).

#### Pomen izrazov ([3. člen OPN MOL ID](#))

Pomen posameznih izrazov je razviden iz **Priloge A** te lokacijske informacije.

#### Pomen kratic ([4. člen OPN MOL ID](#))

Pomen posameznih izrazov je razviden iz **Priloge A** te lokacijske informacije.

#### Omejitve za razvoj v prostoru ([6. člen OPN MOL ID](#))

(1) Poleg določb tega odloka je treba pri graditvi objektov, pri spremembi namembnosti objektov in pri drugih posegih v prostor upoštevati tudi predpise in druge pravne akte, ki pomenijo omejitve posegov v prostor in določajo

javnopravne režime, na podlagi katerih je v postopku izdaje gradbenega dovoljenja treba pridobiti pogoje in soglasja. Dolžnost upoštevanja teh pravnih režimov velja tudi v primeru, kadar to ni navedeno v tem odloku.

(2) Omejitve posegov v prostor, vzpostavljene na podlagi posebnih predpisov in drugih aktov, so predvsem:

- zavarovana območja, naravne vrednote in varovana območja narave, posebna varstvena območja Natura 2000, potencialna posebna ohranitvena območja Natura 2000 in ekološko pomembna območja,
- objekti in območja kulturnih spomenikov, varstvena območja dediščine, registrirana arheološka najdišča in območja in objekti registrirane kulturne dediščine,
- varovalni gozdovi,
- gozdovi s posebnim namenom,
- vodovarstvena območja,
- območja kopalnih voda,
- poplavno ogrožena območja in z njimi povezana območja erozij celinskih voda,
- plazljiva, plazovita in erozijsko ogrožena območja,
- potresna območja,
- območja za potrebe obrambe ter območja za potrebe varstva pred naravnimi in drugimi nesrečami in
- območja možne prekomerne obremenitve s hrupom.

(3) Omejitve posegov v prostor iz prejšnjega odstavka tega člena in druge morebitne omejitve posegov v prostor, vzpostavljene na podlagi posebnih predpisov in drugih aktov, so prikazane na spletni strani MOL kot del Prikaza stanja prostora in se sproti posodablajo.

#### **Enote urejanja prostora (7. člen OPN MOL ID)**

<b>Enota urejanja prostora (EUP):</b>	<b>SL-198 (v nadaljevanju predmetna EUP)</b>
<b>Namenska raba:</b>	<b>CU – osrednja območja centralnih dejavnosti</b>
<b>Tip, tipi objektov:</b>	<b>V - Visoka prostostoječa stavba</b>
<b>Obveznost priključevanja na gospodarsko javno infrastrukturo:</b>	<b>2</b> <ul style="list-style-type: none"> <li>• <b>a) Priključitev na javni vodovodni sistem</b></li> <li>• <b>c) Priključitev komunalnih odpadnih vod na javni kanalizacijski sistem</b></li> <li>• <b>e) Priključitev na javni sistem daljinskega ogrevanja, če to ni mogoče, pa na javni sistem zemeljskega plina, razen v primeru uporabe drugih energentov za ogrevanje, ki so skladni s predpisom o prioritetni uporabi energentov za ogrevanje na območju Mestne občine Ljubljana</b></li> <li>• <b>h) Priključitev na sistem električne energije</b></li> </ul>
<b>Način urejanja:</b>	<b>Predviden OPPN 95: JUŽNI TRG</b>

(1) Enota urejanja prostora (EUP) je območje z enotno namensko rabo, enotnim tipom zazidave objektov ter z enakimi prostorskimi izvedbenimi pogoji. EUP so prikazani na karti 3.1 »Prikaz območij enot urejanja prostora, podrobnejše namenske rabe in prostorskih izvedbenih pogojev« in karti 3.2 »Prikaz območij enot urejanja prostora in prostorskih izvedbenih pogojev – regulacijski elementi, javne površine in oglaševanje« ter na karti 4 »Prikaz območij enot urejanja prostora in gospodarske javne infrastrukture«.

(2) EUP na karti 3.1 »Prikaz območij enot urejanja prostora, podrobnejše namenske rabe in prostorskih izvedbenih pogojev« je označen z enolično oznako, ki vsebuje oznako funkcionalne enote in zaporedno številko EUP znotraj funkcionalne enote. Pod njo so oznaka namenske rabe, oznaka tipa oziroma tipov objektov in oznaka obveznosti priključevanja na gospodarsko javno infrastrukturo. Kadar EUP nima oznake obveznosti priključevanja na gospodarsko javno infrastrukturo, veljajo določila drugega odstavka 46. člena tega odloka.

(3) V OPN MOL ID so v grafičnem delu uporabljene parcelne meje Geodetske uprave Republike Slovenije, stanje marec 2009, januar 2010 (samo poselitvena območja v k. o. Javor, Lipoglav, Sostro, Podmolnik, Dobrunje, Šmartno pod Šmarno goro, Tacen, Gameljne, Rašica), oktober 2011 (samo poselitvena območja v k. o. Črnuče, Nadgorica, Podgorica, Kašelj, Zadobrova) in februar 2014 (samo poselitvena območja v k. o. Dobrova, Glince, Grič, Ježica, Podsmreka, Rudnik, Šmartno ob Savi, Šujica, Trebeljevo in Vič).

(4) Če meja digitalnega zemljiškega katastra odstopa od parcelne meje v naravi, je treba upoštevati parcelno mejo v naravi.

(5) Če meja EUP poteka preko obstoječega objekta, za ta objekt s pripadajočo parcelo, namenjeno gradnji, veljajo prostorski izvedbeni pogoji tiste EUP, v kateri se nahaja večji del stavbišča objekta.

**Namenska raba zemljišč (9. člen OPN MOL ID)**

Navedeni so podatki, ki se nanašajo na **EUP SL-198**

7	CU – osrednja območja centralnih dejavnosti	Območja historičnega jedra ali novih jeder, kjer se prepletajo trgovske, oskrbne, storitvene, upravne, socialne, zdravstvene, vzgojne, izobraževalne, kulturne, verske in podobne dejavnosti ter bivanje
---	---	--

1. Določila OPN MOL ID, ki veljajo za EUP SL-198 z namensko rabo CU – osrednja območja centralnih dejavnosti. Za območje je predvidena izdelava OPPN.

**Usmeritve za izdelavo posameznih OPPN (Priloga 2 OPN MOL ID)**

OPPN 95: JUŽNI TRG

**Usmeritve za celotno območje OPPN**

OZNAKE EUP V OPPN	SL-198, SL-203
<b>DO UVELJAVITVE OPPN VELJA</b>	95. člen odloka OPN MOL ID
OBVEZNOST IZVEDBE URBANISTIČNEGA NATEČAJA	NE
OBVEZNOST IZDELAVE VARIANTNIH REŠITEV	DA
USMERITVE ZA OPPN	Parkirne etaže v kleti je treba povezati z garažno hišo pod Kongresnim trgom. V območju je treba urediti Južni trg (v povezavi s parkom Zvezda) in javne prehode v smeri V-Z (Knafljev prehod) in S-J.

**Usmeritve za posamezne EUP v OPPN**

**EUP: SL-198:**

RABA	CU
TIPOLOGIJA	V
<b>STOPNJA IZKORIŠČENOSTI PARCELE, NAMENJENE GRADNJI</b>	
FI - FAKTOR IZRABE (največ)	/
FZ - FAKTOR ZAZIDANOSTI (največ %)	/
FBP – FAKTOR ODPRTIH BIVALNIH POVRŠIN (najmanj %)	/
FZP – FAKTOR ODPRTIH ZELENIH POVRŠIN (najmanj %)	/
VIŠINA OBJEKTOV	Referenčni višini sta Pošta (Slovenska cesta 32) in Kazina (Kongresni trg 1).
<b>USMERITVE ZA EUP</b>	
<b>URBANISTIČNI POGOJI</b> Dopustne dejavnosti so: 11220 Tri- in večstanovanjske stavbe, 11302 Stanovanjske stavbe za druge posebne družbene skupine, 12112 Gostilne, restavracije in točilnice, 12111 Hotelske in podobne stavbe za kratkotrajno nastanitev, 12120 Druge gostinske stavbe za kratkotrajno nastanitev, 12202 Stavbe bank, pošt, zavarovalnic, 12203 Druge poslovne stavbe, 12301 Trgovske stavbe (razen nakupovalni in trgovski centri), 12304 Stavbe za storitvene dejavnosti, 12610 Stavbe za kulturo in razvedrilo, 12620 Muzeji in knjižnice, 12630 Stavbe za izobraževanje in znanstvenoraziskovalno delo, 12721 Stavbe za opravljanje verskih obredov, 12420 Garažne stavbe: samo podzemne garaže, kolesarnice. V večstanovanjskih stavbah ob javnih površinah morajo biti pritličja v javni rabi. V pritličju objektov ob Knafljevem prehodu je treba urediti javni program, ki se z vhodi navezuje neposredno na prehod. Med Kongresnim trgom in Knafljevim prehodom je treba urediti pasažo v širini najmanj 3 m. Višina novih objektov ne sme presegati višine slemena Pošte (Slovenska cesta 32), na južnem delu OPPN se mora postopoma znižati na višino stavb ob Kongresnem trgu, venec na tem delu mora biti poravnan z vencem Oražnovega doma (Wolfova ulica 12). Do uveljavitve OPPN so dopustni posegi iz 95. člena odloka OPN MOL ID pod naslednjimi pogoji: – rekonstrukcije objektov v obodni zazidavi kareja so dopustne znotraj obstoječih gabaritov; – spremembe namembnosti objektov v obodni zazidavi kareja so dopustne v skladu z namensko rabo in namembnostjo v OPPN, če ne motijo obstoječih dopustnih dejavnosti. Poleg posegov iz 95. člena odloka OPN MOL ID so do uveljavitve OPPN dopustni tudi: – gradnja objekta v	

vrzeli med objektoma Kongresni trg 3 in 4. Višina venca novega objekta mora biti poravnana z višino venca objekta Kongresni trg 4. Tloris novega objekta mora biti pomaknjen iz ravnin obstoječih objektov v notranjost kareja, na dvorišni strani je dopustno tudi zaprtje zunanjih hodnikov; – nadzidava objekta Slovenska cesta 30 do izravnave vencev in slemena z objektom Slovenska cesta 28; – gradnja novega objekta na zemljišču s parc. št. 3150, k. o. Ajdovščina, ki lahko sega do mej zemljišča s parc. št. 3150, k. o. Ajdovščina, višina objekta je do P+M, streha je enokapna streha s frčadami.
PROMETNA INFRASTRUKTURA
OKOLJSKA, ENERGETSKA IN ELEKTRONSKA KOMUNIKACIJSKA GOSPODARSKA INFRASTRUKTURA
OKOLJEVARSTVENI POGOJI Morebitno novo arhitekturo je potrebno prilagoditi značilnostim naselbinske kulturne dediščine.

#### Znaki in pojmi v preglednicah imajo naslednji pomen

ZNAK	RAZLAGA POMENA
/	faktor je za namensko rabo EUP posredno že določen z drugimi faktorji izkoriščenosti: FZ, FBP, FZP, FI ali višino oziroma urbanističnimi pogoji.
Ø	faktor za namensko rabo EUP ni relevanten
POJEM	RAZLAGA POMENA
odlok OPN MOL ID	Odlok o občinskem prostorskem načrtu Mestne občine Ljubljana - izvedbeni del

#### Usmeritve iz IV. poglavja OPN MOL ID (OBČINSKI PODROBNI PROSTORSKI NAČRTI)

##### Območja, za katera je predviden OPPN ([92. člen OPN MOL ID](#))

- (1) S tem odlokom so določena območja, ki se urejajo z OPPN.
- (2) Območje OPPN, ki je določeno s tem odlokom, se v postopku njegove priprave lahko spremeni in prilagodi podrobnim programskim zahtevam ter razmeram na terenu.
- (3) EUP, za katere se v skladu z določbami tega odloka izdelava OPPN, so prikazani na karti 5 »Načini urejanja«.

##### Usmeritve za območja predvidenih OPPN ([93. člen OPN MOL ID](#))

- (1) Pri izdelavi OPPN je treba upoštevati:
  - namensko rabo zemljišč, ki je določena v karti 3.1 »Prikaz območij enot urejanja prostora, podrobnejše namenske rabe in prostorskih izvedbenih pogojev« in v preglednici 3 tega odloka,
  - usmeritve za izdelavo OPPN, ki so določene v Prilogi 2 tega odloka,
  - splošne prostorske izvedbene pogoje iz III. poglavja tega odloka, če jih usmeritve za izdelavo OPPN ne spreminjajo,
  - usmeritve iz IV. poglavja tega odloka.
- (2) Z OPPN je izjemoma dopustno spremeniti vrsto objektov in dejavnosti po območjih namenske rabe, ki so določene v preglednici 4 tega odloka, razen v EUP z namensko rabo ZPp, ZPps, ZDd, ZDo, ZK, ZV, K1, K2 ali Go tako, da se dodajo posamični objekti oziroma dejavnosti, ki dopolnjujejo objekte oziroma dejavnosti v EUP. Ta določba ne velja za dodajanje stanovanjskih stavb v EUP, v katerih stanovanjske stavbe po določbah tega odloka niso dopustne.
- (3) V OPPN ima lahko več objektov enotno parcelo, namenjeno gradnji.
- (4) OPPN se lahko izdelava tudi samo za del območja, predvidenega za urejanje z OPPN, če se za celotno območje OPPN predhodno izdelajo strokovne podlage, s katerimi se določijo vsi potrebni vhodni podatki z vidika urbanističnega načrtovanja in opremljanja stavbnih zemljišč v OPPN.
- (5) FI, FZ, FZP in FBP se v OPPN računajo na območja posameznih EUP ali na območje OPPN, če je to manjše od EUP. V izračunu se ne upoštevajo državne ceste in občinske ceste tipov LC, LG, LZ in LK iz 40. člena tega odloka.
- (6) Cestam znotraj območja OPPN in cestam, ki mejijo na območje OPPN, in so določene z osmi in kategorijami na karti 4.7 »Cestno omrežje in območja parkirnih režimov« ali z regulacijskimi linijami na karti 3.1 »Prikaz območij enot urejanja prostora, podrobnejše namenske rabe in prostorskih izvedbenih pogojev«, se lahko na podlagi preveritve prometnih obremenitev za območje OPPN spremenita kategorija in normalni profil, dodajo ali ukinejo posamezni cestni odseki oziroma prilagodi potek notranjih cest zasnovi območja tako, da bo zagotovljeno ustrezno funkcioniranje sosednjih območij. Spremembe so mogoče za ceste kategorij LK - lokalna krajevna cesta in nižje.

(7) Pri izdelavi OPPN ni dopustno parkirnih površin pri nestanovanjskih stavbah ob glavnih mestnih cestah zagotavljati med cesto in načrtovano gradnjo, načrtovati jih je treba v notranjosti območja.

#### **Strokovne rešitve prostorskih ureditev in urbanistični, arhitekturni ali krajinski natečaj** ([94. člen OPN MOL ID](#))

(1) Strokovne rešitve prostorskih ureditev za OPPN se lahko pridobijo z izdelavo variantnih rešitev ali z javnim natečajem. Variantne rešitve izdelava več različnih pooblaščenih prostorskih načrtovalcev iz različnih institucij. Izdelane morajo biti tako, da jih je mogoče med seboj primerjati.

(2) Zahteva za izvedbo variantnih rešitev ali javnega natečaja je določena v Prilogi 2 oziroma s sklepom o začetku priprave OPPN.

(3) Kadar načrtovane ureditve zadevajo območja ali objekte, varovane na podlagi predpisov s področja varstva kulturne dediščine, je treba pred izvedbo javnega natečaja pridobiti natečajne podloge organa, pristojnega za varstvo kulturne dediščine.

#### **Prostorski izvedbeni pogoji do uveljavitve OPPN** ([95. člen OPN MOL ID](#))

(1) Če ni z usmeritvami za OPPN določeno drugače, so na območjih, kjer je s tem odlokom predvidena izdelava OPPN, do njegove uveljavitve dopustni samo naslednji posegi:

- vzdrževanje objektov,
- rekonstrukcija objektov,
- gradnja enostavnih in nezahtevnih objektov (majhna stavba, majhna stavba kot dopolnitev obstoječe pozidave, rezervoar, nepretočna greznica, mala komunalna čistilna naprava, bazen, vodnjak, ograja in podporni zid) na parcelah, namenjenih gradnji obstoječih objektov v skladu z namensko rabo obstoječih objektov,
- na obstoječih objektih je dopustna gradnja elektronskih komunikacijskih sistemov kot enostavnih objektov iz 28. člena tega odloka,
- postavitev odprtih sezonskih gostinskih vrtov (kot enostavnih objektov) na javnih površinah,
- ureditev vstopno-izstopnih mest za rečni promet, pomolov, dostopov do vode (tudi stopnice), utrjenih brežin, vodotokov in splavnic,
- odstranitev obstoječih objektov (če so to objekti, ki so varovani s predpisi s področja kulturne dediščine, je treba pridobiti soglasje organov, pristojnih za varstvo kulturne dediščine),
- sprememba namembnosti objektov ali delov objektov, če se namembnost manj zahtevnih ali zahtevnih objektov spremeni v okviru obstoječih in dopustnih dejavnosti namenske rabe EUP,
- rekonstrukcija, vzdrževanje in odstranitev gospodarske javne infrastrukture,
- gradnja gospodarske javne infrastrukture v trasah, ki jih s soglasjem potrdi organ Mestne uprave MOL, pristojen za gospodarske javne službe, za potrebe povezovanja infrastrukturnih omrežij, priključevanja obstoječih objektov ter priključevanja novih objektov, ki se gradijo v sosednjih območjih na podlagi OPPN,
- gradnja objektov za izvajanje nalog zaščite reševanja in pomoči in zaščitnih ukrepov ter za zagotavljanje osnovnih življenjskih pogojev,
- avtobusna postajališča s potrebnimi ureditvami,
- parkirne površine, razen v parkirnih conah 1 in 2, pri čemer ozelenitev z zasaditvijo dreves ni obvezna (*upoštevati je treba določila [37. člena OPN MOL ID](#)*),
- pločniki, kolesarske steze, kolesarske poti, pešpoti, dostopne ceste do objektov,
- dostopi za funkcionalno ovirane osebe (tudi gradnja zunanjih dvigal na obstoječih objektih),
- urejanje parkovnih in odprtih bivalnih površin, drevoredi, površine za pešce, otroška igrišča in podobno,
- vodnogospodarske ureditve,
- naprave za potrebe raziskovalne in študijske dejavnosti (meritve, zbiranje podatkov),
- na obstoječih objektih tipov NA, NB in ND so po določbah za območja namenske rabe SSse dopustne dozidave in nadzidave. Kadar zapolnjuje vrzel med že zgrajenimi tovrstnimi objekti, je dopustna tudi gradnja novega objekta tipov NA in ND pod pogoji, določenimi za območja namenske rabe SSse,
- postavitev objektov za oglaševanje v skladu s 60. členom tega odloka na lokacijah, ki so prikazane na karti 3.2 »Prikaz območij enot urejanja prostora in prostorskih izvedbenih pogojev – regulacijski elementi, javne površine in oglaševanje«.

(2) V posameznih območjih OPPN so poleg posegov iz prejšnjega odstavka dopustni tudi začasni posegi, navedeni v Prilogi 2, ki veljajo do uveljavitve OPPN.

#### **Usmeritve za gradnjo stanovanj** ([97. člen OPN MOL ID](#))

(1) V OPPN z namensko rabo SScv ali SSsv so dopustni posegi navedeni v prvem odstavku 13. člena tega odloka.

(2) Ploščice ali hiše v terasah (11220 Tri- in večstanovanjske stavbe, tip V) se lahko gradijo le na podlagi OPPN.

(3) Na območjih OPPN z oznako @ na karti 6 »Omrežje družbene infrastrukture« je treba v strokovnih podlagah iz četrtega odstavka 93. člena tega odloka za področja predšolske vzgoje, osnovnošolskega izobraževanja ter otroških in športnih igrišč znotraj območja pripadnosti, ki je določeno s priporočenim radijem dostopnosti v območju kompaktnega mesta do 800,00 m, v območju obmestja in hribovitega zaledja pa v oddaljenosti do 1500,00 m, preveriti primanjkljaj zaradi pomanjkljive obstoječe oskrbe družbene infrastrukture in zaradi povečanja potreb po dodatni družbeni infrastrukturi zaradi načrtovanih stanovanj.

(4) Če organi Mestne uprave MOL, pristojni za urejanje prostora, za predšolsko vzgojo in izobraževanje oziroma za šport, na podlagi strokovnih podlag iz prejšnjega odstavka ugotovijo, da bodo obstoječe zmogljivosti vrtcev, osnovnih šol ter otroških in športnih igrišč, na katere gravitira nova stanovanjska gradnja, po izgradnji načrtovanih stanovanj neustrezne, je treba sočasno z gradnjo stanovanj zgraditi tudi nove objekte družbene infrastrukture.

(5) V novem stanovanjskem naselju z več kot 300 stanovanji je treba v primeru, da v oddaljenosti več kot 500,00 m ni trgovine z osnovno preskrbo, zagotoviti površine za tovrstne dejavnosti.

(6) V EUP z namensko rabo SSse ali SSsv znaša delež stanovanj najmanj 60 % BTP, v EUP z namensko rabo SSsv pa najmanj 80 % BTP.

(7) V EUP z namensko rabo CU znaša delež stanovanj največ 70 % BTP v EUP.

#### **Odstopanja od splošnih določb odloka (98. člen OPN MOL ID)**

(1) V OPPN se vrednosti FZ in FI, ki so določene s tem odlokom, lahko prekoračijo, če prekoračitev pomeni izboljšanje kakovosti prostora. Prekoračitev je treba v OPPN utemeljiti in dokazati, da so za načrtovane objekte zagotovljene predpisane odprte bivalne (FBP) oziroma zelene površine (FZP) in parkirne površine v skladu z določbami tega odloka.

(2) V območju stanovanj, kjer je določen tip V, so z OPPN poleg objektov tipa V dopustni tudi objekti tipov NA, NB, ND po določilih za območja namenske rabe SSse in NV, ki s pripadajočimi parcelami, namenjenimi gradnji, ne smejo predstavljati večinskega deleža površine EUP.

(3) V OPPNdp, ki so določeni s tem odlokom in prikazani na karti 5 »Načini urejanja«, lahko določila za FZ in FBP, velikost parcel, višino in etažnost objektov ter odmike odstopajo od določil tega odloka, če to omogoča prenovno območja, izdelajo se za območja z neprimerno ali ekstenzivno rabo, neustrezno kakovostjo bivanja, opremljenostjo z gospodarsko javno infrastrukturo ter servisnimi in družbenimi dejavnostmi.

#### **Parkirne cone (37. člen OPN MOL ID)**

##### ***Za predmetno parcelo velja:***

- Parkirna cona 1

#### **Usmeritve iz III. Poglavja OPN MOL ID (SPLOŠNI PROSTORSKI IZVEDBENI POGOJI)**

Določbe od 10. do 91. člena OPN MOL ID so dostopne na spletni strani MOL Ljubljana: (<http://www.ljubljana.si/>).

#### **Gradnja omrežij in naprav okoljske, energetske in elektronske komunikacijske gospodarske javne infrastrukture (48. člen - 56. člen OPN MOL ID)**

Določbe navedenih členov so dostopne na spletni strani MOL Ljubljana: <http://www.ljubljana.si/>

#### **Ohranjanje narave, varstvo kulturne dediščine, okolja in naravnih dobrin ter varstvo pred naravnimi in drugimi nesrečami (61. člen - 91a. člen OPN MOL ID)**

Upoštevati je treba ustrezne določbe 61. do 91a. člena OPN MOL ID iz **Priloge C1** te lokacijske informacije. Določila za zagotavljanje higienskih in zdravstvenih zahtev v zvezi z osvetlitvijo, osončenjem in kakovostjo bivanja so navedena v [91. členu OPN MOL ID](#).

#### **Varovanje pred hrupom (89. člen OPN MOL ID)**

Upoštevati je treba določila 89. člena OPN MOL ID iz **Priloge C1** te lokacijske informacije.

(glej prilogo – Prikaz stanja prostora: Območja varstva pred hrupom z območji možne prekomerne obremenitve s hrupom)

##### ***Za predmetno parcelo velja:***

- območje III. stopnje varstva pred hrupom

## **5. PROSTORSKI UKREPI**

- 

*Navodilo: Izpiše se vrsta prepovedi in prostorskega ukrepa ter navede naziv akta, s katerim je bil prostorski ukrep sprejet, njegovo objavo, datum uveljavitve ter rok veljavnosti prostorskega ukrepa, če je ta omejen.*

## **6. PODATKI O VAROVANJU IN OMEJITVAH PO POSEBNIH PREDPISIH**

- Naravne nesreče / potresno nevarna območja / Pravilnik o mehanski odpornosti in stabilnosti objektov / Ur.l. RS, št. 101/05 in 61/17 – GZ / 0.350
- Območje kulturne dediščine / Ljubljana - Arheološko najdišče Ljubljana / 329 / Odlok o razglasitvi arheološkega kompleksa v ljubljanskih občinah za kulturni in zgodovinski spomenik / Ur.l. RS\* (16.03.1990-20.06.1991), št. 46/90-2229
- Območje kulturne dediščine / Ljubljana - Kongresni trg / 368 / Odlok o razglasitvi del arhitekta Jožeta Plečnika v Ljubljani za kulturne spomenike državnega pomena / Ur.l. RS, št. 51/2009-2500, 88/2014-3553, 19/2016-720, 76/2017-3719, 17/2018-739, 74/2021-1640
- Območje kulturne dediščine / Ljubljana - Mestno jedro / 328 / Zakon o varstvu kulturne dediščine / Uradni list RS, št. 16/08, 123/08, 8/11 – ORZVKD39, 90/12, 111/13, 32/16 in 21/18 – ZNOrg
- Območje kulturne dediščine / Ljubljana - Hiša Wolfova 14 / 18665 / Zakon o varstvu kulturne dediščine / Uradni list RS, št. 16/08, 123/08, 8/11 – ORZVKD39, 90/12, 111/13, 32/16 in 21/18 – ZNOrg
- Območje kulturne dediščine / Ljubljana - Širše območje Plečnikovih ureditev in spomenikov / 30842 / Zakon o varstvu kulturne dediščine / Uradni list RS, št. 16/08, 123/08, 8/11 – ORZVKD39, 90/12, 111/13, 32/16 in 21/18 – ZNOrg
- Območje kulturne dediščine / Ljubljana - Širše območje Plečnikovih ureditev in spomenikov / 30842 / Odlok o razglasitvi del arhitekta Jožeta Plečnika v Ljubljani za kulturne spomenike državnega pomena / Ur.l. RS, št. 51/2009-2500, 88/2014-3553, 19/2016-720, 76/2017-3719, 17/2018-739, 74/2021-1640
- Vode / vodovarstveno območje / III A, podobmočje z milejšim vodovarstvenim režimom / Uredba o vodovarstvenem območju za vodno telo vodonosnika Ljubljanskega polja / Ur.l. RS, št. 43/15 in 181/21 / Ljubljansko polje / 4488

Ob navedbi posameznega podatka o varovanju in omejitvah po posebnih pogojih je treba upoštevati ustrezne določbe 61. do 91a. člena OPN MOL ID iz **Priloge C2** te lokacijske informacije ter pridobiti projektne pogoje pri pristojnem organu oziroma soglasja na projektno rešitev.

*Opomba: Podatki o varovanju in omejitvah po posebnih predpisih so informativnega značaja in jih je potrebno v vsakem primeru pridobiti od pristojnih institucij.*

*Navodilo: navede se vrsta varovanega območja in uradna objava predpisa oziroma akta o zavarovanju.*

## **7. OPOZORILO GLEDE VELJAVNOSTI LOKACIJSKE INFORMACIJE**

Lokacijska informacija velja do uveljavitve sprememb in dopolnitev prostorskih aktov iz točke 3.

## **8. PODATKI V ZVEZI S SPREMEMBAMI IN DOPOLNITVAMI PROSTORSKIH AKTOV**

- Sklep o pripravi sprememb in dopolnitev Občinskega prostorskega načrta Mestne občine Ljubljana – izvedbeni del, Sklep Župana MOL, št. 3504-167/2018-142

## **9. PRILOGE**

Izsek iz grafičnega dela OPN MOL ID in prikaza stanja prostora:

- Karta 3.1: Prikaz območij enot urejanja prostora, podrobnejše namenske rabe in prostorskih izvedbenih pogojev M 1:1000
- Karta 3.2: Prikaz območij enot urejanja prostora in prostorskih izvedbenih pogojev - regulacijski elementi, javne površine in oglaševanje M 1:1000, M 1:15000
- Karta 4: Prikaz območij enot urejanja prostora in gospodarske javne infrastrukture M 1:1000
- Karta 5: Načini urejanja M 1:2000
- Prikaz stanja prostora: Območja varstva pred hrupom z območji možne prekomerne obremenitve s hrupom M 1:1000
- Predvideni prostorski akti M 1:2000

## 10. PLAČILO UPRAVNE TAKSE

Vlagatelj je oproščen plačila upravne takse po 24. členu Zakona o upravnih taksah (Uradni list RS, št. 106/10 – uradno prečiščeno besedilo, 14/15 – ZUJFO, 84/15 – ZZelP-J, 32/16 in 30/18 – ZKZaš).

Pripravila:


*Branka Brancelj Kular, univ. dipl. geog.*

Višja svetovalka



*Ivan Stanič, univ. dipl. inž. arh.*

Podsekretar - vodja odseka

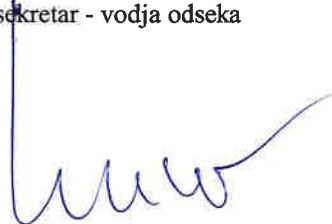

Poslano:

- naslovniku.

**Izbor posameznih izrazov iz 3. člena OPM MOL –ID**

**Atrijska hiša** je enostanovanjska hiša v nizu zaporedno zgrajenih stavb z enakimi gabariti in z ograjenim notranjim dvoriščem (atrijem), h kateremu so obrnjeni stanovanjski prostori. Če se gradi nov niz, mora imeti najmanj tri hiše. Če se gradijo tri ali več kot tri atrijske hiše, morajo imeti skupine najmanj treh hiš enake gabarite.

**Dvojček** sestavljata dve eno- ali dvostanovanjski zrcalni stavbi z enakimi gabariti, ki se gradita sočasno, na skupni vmesni parcelni meji in se stikata tako, da oblikujeta povezano prostostoječo hišo z ločenima vhomoma in ločenima parcelama, namenjenima gradnji.

**Verižna hiša** je enostanovanjska hiša v nizu zaporedno zgrajenih stavb z enakimi gabariti, ki se z zunanjim zidom stika z zunanjim zidom sosednjega objekta. Od vrstne hiše se loči po zamikanju posameznih stavb, kar prispeva k členjenju niza. Če se gradi nov niz, mora imeti najmanj tri hiše. Če se gradijo tri ali več kot tri verižne hiše, morajo imeti skupine najmanj treh hiš enake gabarite.

**Vrstna hiša** je enostanovanjska hiša v nizu zaporedno zgrajenih stavb z enakimi gabariti, ki se z zunanjim zidom stika z zunanjim zidom sosednjega objekta. Če se gradi nov niz, mora imeti najmanj tri hiše. Če se gradijo tri ali več kot tri vrstne hiše, morajo imeti skupine najmanj treh hiš enake gabarite.

**Večstanovanjska stavba** je stanovanjska stavba s tremi ali več stanovanji (vila, vila blok, ploščica, hiša v terasah, stanovanjski blok, stolpič, stolpnica in podobni stanovanjski objekti).

**Ploščica** je večstanovanjska stavba, pri kateri so stanovanja z atriji, terasami ali balkoni zložena skupaj tako, da tvorijo večjo celoto v obliki satovja.

**Obstoječi objekt** je zakonito zgrajen objekt, ki je bil zgrajen na podlagi in v skladu z gradbenim oziroma drugim predpisanim upravnim dovoljenjem ali je bil zgrajen pred letom 1967.

**Stanovanjska stavba** je objekt, v katerem je več kot 50 % BTP nad terenom namenjenih bivanju.

**Nestanovanjska stavba** je objekt, v katerem je več kot 50 % BTP nad terenom nestanovanjskih.

**Parcela, namenjena gradnji**, je zemljišče, sestavljeno iz ene ali več zemljiških parcel ali njihovih delov (gradbena parcela), na katerem stoji oziroma na katerem je predviden objekt in na katerem so urejene površine, ki služijo takšnemu objektu, oziroma je predvidena ureditev površin, ki bodo služile takšnemu objektu.

**Odprte bivalne površine** so zelene ali tlakovane površine, namenjene bivanju na prostem, ki ne služijo kot prometne ali komunalne funkcionalne površine (na primer dostopi, dovozi, parkirišča, prostori za ekološke otoke). Urejajo se na terenu z naklonom, manjšim od 20 %, izjemoma, kadar to določa ta odlok, pa tudi kot odprte ozelenjene terase na objektu.

**Zelene površine** so urejene in opremljene (otroška igrišča, parkovna oprema, spominska obeležja in podobno) ter z vegetacijo zasajene netlakovane površine. Namenjene so ureditvi okolice objektov, bivanju na prostem, izboljšujejo kakovost bivanja in prispevajo k urejenosti človekovega okolja.

**Vrzel** pri tipih stavb NA, ND in NV je nepozidano stavbno zemljišče, ki je s treh strani obdano z zakonito zgrajenimi objekti (ena od treh strani je lahko tudi cesta) in dopušča gradnjo samo ene stavbe oziroma dveh stavb, če je dopustna gradnja dvojčka. Če gre za parcelo na meji EUP, je lahko obdana z zakonito zgrajenimi objekti samo z dveh strani (ena od teh je lahko tudi cesta, opredeljena na karti 4.7 »Cestno omrežje in območja parkirnih režimov«). Odmik nove stavbe v vrzeli od objektov, ki določajo vrzel, je največ 12,00 m. Vrzel pri tipih stavb VS je nepozidano stavbno zemljišče, ki se vsaj z ene strani dotika stavbe v uličnem nizu.

**Gradnja novega objekta** je izvedba del, s katerimi se zgradi nov objekt ali se objekt dozida oziroma nadzida.

**Dopolnilna gradnja** je gradnja objekta v vrzeli med obstoječimi objekti.

**Dozidava objekta** je povečanje BTP obstoječega objekta do največ 50 %.

**Nadzidava objekta** je povečanje BTP obstoječega objekta nad nivojem terena brez povečanja zazidane površine objekta.

**Rekonstrukcija objekta** je spremenjanje tehničnih značilnosti obstoječega objekta in prilagajanje objekta spremenjeni namembnosti ali spremenjenim potrebam ali izvedba del, s katerimi se bistveno ne spremeni velikost, spreminjajo pa se njegovi konstrukcijski elementi, zmogljivost in izvedejo druge njegove izboljšave. Pri stavbi ne gre za bistveno spremembo velikosti, če se njena prostornina ne spremeni za več kakor 10 %. Omejitev v zvezi s spremembo velikosti objekta ne velja za objekte gospodarske javne infrastrukture.

**Nadomestna gradnja** sta odstranitev obstoječega objekta in gradnja novega objekta.

**Klet** je del stavbe, katerega prostori se nahajajo od pritličja navzdol. Objekt, grajen na nagnjenem terenu, ima lahko delno vkopano le eno kletno etažo, ostale morajo biti vkopane v celoti.

**Pritličje (P)** je del stavbe, katerega prostori se nahajajo neposredno nad zemeljsko površino ali največ 1,40 m nad njo.

**Etaža** je del stavbe med dvema stropoma, pri čemer se za etažo štejejo tudi pritličje (P), medetaža (Me), izkoriščeno podstrešje (Po), mansarda (M) ali terasna etaža (T). Klet kot etaža ni posebej označena, ker je v skladu s pogoji tega odloka gradnja kleti dopustna pri vseh zahtevnih in manj zahtevnih objektih.

**Medetaža (Me)** je vmesna etaža med dvema etažama stavbe, ki ne obsega več kot 70 % BTP spodnje polne etaže.

**Izkoriščeno podstrešje (Po)** je del stavbe, katerega prostori se nahajajo nad pritličjem ali zadnjim nadstropjem in neposredno pod poševno streho. Kolenčni zid je visok največ 1,60 m.

**Terasna etaža (T)** je del stavbe, katerega prostori se nahajajo nad vencem stavbe in neposredno pod ravno ali poševno streho z naklonom do 7°. BTP terasne etaže ne sme presegati 70 % BTP zadnje etaže pod vencem stavbe. Pri tipih NA in NV mora biti terasna etaža za najmanj 3,00 m umaknjena iz ravnine uličnih fasad v notranjost, na ostalih fasadah pa je lahko s pisnim soglasjem lastnikov sosednjih parcel umaknjena manj kot 3,00 m.

**Mansarda (M)** je del stavbe, katerega prostori se nahajajo nad vencem stavbe pod poševno streho. Mansardna streha se umika neposredno iz ravnine fasade proti stavbi pod kotom do 30°. Če je mansardna streha oblikovana lomljeno, ima njen zgornji del lahko tudi drugačen naklon. Višina zgornjega dela strehe ne sme presegati polovice višine strehe.

**Kolenčni zid** je zid, ki se meri od gotovega notranjega tlaka zadnje etaže do točke loma vertikale v poševni del zaključnega sloja strešne konstrukcije.

**Višina stavbe** je razdalja med koto terena ob vhodu v pritličje stavbe in najvišjo točko slemena stavbe s poševno streho (eno- ali večkapnica) ali venca stavbe z ravno streho oziroma v primeru terasne etaže venca terasne etaže (v primeru gradnje na nagnjenem terenu se višina stavbe meri od najnižje kote stavbe na terenu in najvišjo točko stavbe). Dopustno višino stavbe lahko presegajo: dimnik, inštalacijske naprave, sončni zbiralnik ali sončne celice, dostop do strehe, ograja, objekt in naprava elektronske komunikacijske infrastrukture.

**Venec stavbe** je konstrukcijski element na zunanjem obodu stavbe v ravnini stropa zadnje cele etaže, neposredno pod podstrešjem, mansardo ali teraso.

**Gabarit stavbe** pomeni višino in tloris stavbe na terenu; višinski gabarit stavbe pomeni višino stavbe; tlorsni gabarit stavbe pomeni površino prve etaže stavbe na terenu.

**Referenčna višina objekta** je višina določenega obstoječega objekta, po katerem se morajo ravnati višine novih stavb.

**Visoke stavbe** so stavbe, visoke več kot 11,00 m.

**Druge storitvene dejavnosti** vključujejo dejavnosti pod šifro 96 (Druge storitvene dejavnosti) iz Uredbe o standardni klasifikaciji dejavnosti ([Uradni list RS, št. 69/07 in 17/08](#)).

**Bruto tlorisna površina (BTP)** je vsota vseh etažnih površin stavbe nad terenom in pod njim, izračunanih skladno s standardom SIST ISO 9836; izračun BTP vključuje površine pod točkama a) in b) v točki 5.1.3.1 navedenega standarda (pri čemer se upošteva BTP vseh etaž s svetlo višino nad 2,20 m).

**Faktor izrabe (FI)** je razmerje med BTP stavbe in celotno površino parcele, namenjene gradnji. V izračunu FI se ne upoštevajo BTP kleti, ki so namenjene servisnim prostorom objekta (garaže, kolesarnice in prostori za inštalacije).

**Faktor odprtih bivalnih površin (FBP)** je razmerje med odprtimi bivalnimi površinami in celotno površino parcele, namenjene gradnji stavb s stanovanji.

**Faktor zazidanosti (FZ)** je razmerje med tlorsno projekcijo najbolj izpostavljenih delov stavbe nad terenom in površino parcele, namenjene gradnji. Pri tlorsni projekciji zunanjih dimenzij najbolj izpostavljenih delov stavbe nad terenom se ne upoštevajo balkoni, ki segajo iz fasade stavbe, in napuči. Upoštevajo pa se površine tlorsne projekcije največjih zunanjih dimenzij vseh enostavnih in nezahtevnih objektov nad terenom ter površine uvoza v klet in izvoza iz kleti.

**Faktor zelenih površin (FZP)** je razmerje med zelenimi površinami na raščnem terenu in celotno površino parcele, namenjene gradnji nestanovanjskih stavb.

**Otok športa za vse** so nepokrite športne površine, namenjene športni rekreaciji lokalne skupnosti. Obsega igrišča za športe na prostem, kot so nogomet, odbojka, rokomet, tenis, košarka, baseball, ragbi, balinišče, bazenska kopališča na prostem, vodni športi, otroška in druga javna igrišča, igrišča za golf, juhališča in podobno.

**Otok športa za vse – osnovna šola** so pokrite in nepokrite športne površine osnovnih šol, namenjene in urejene za športno vzgojo otrok in mladine ter športno rekreacijo lokalne skupnosti.

#### **Pomen kratic - 4. člen OPN MOL ID**

Kratice, ki niso pojasnjene v besedilu OPN MOL ID, imajo naslednji pomen:

- DLN: državni lokacijski načrt,
- DPN: državni prostorski načrt,
- LN: lokacijski načrt,
- OLN: občinski lokacijski načrt,
- SPIP: splošni prostorski izvedbeni pogoji,
- PPIP: podrobni prostorski izvedbeni pogoji,
- OPPN: občinski podrobni prostorski načrt,
- OPPNdp: občinski podrobni prostorski načrt za delno prenovo,
- UN: ureditveni načrt,
- ZN: zazidalni načrt,
- EUP: enota urejanja prostora,
- PM: parkirno mesto.

## Priloga C1

Izbor določb OPN MOL ID, ki se nanašajo na ohranjanje narave, varstvo kulturne dediščine, okolja in naravnih dobrin ter varstvo pred naravnimi in drugimi nesrečami in so sestavni del občinskega prostorskega načrta.

### Drugi ukrepi varstva kulturne dediščine (68. člen OPN MOL ID)

(1) Na drugih območjih, ki niso kulturni spomeniki ali varstvena območja dediščine ali registrirana arheološka najdišča ali registrirana kulturna dediščina, je treba dobiti soglasje organa, pristojnega za varstvo kulturne dediščine, če tako določajo PPIP za posamezno enoto urejanja prostora.

(2) Za izvedbo predhodne arheološke raziskave na območjih, ki niso registrirana arheološka najdišča ali kulturni spomeniki in jo določa PPIP za posamezno enoto urejanja prostora, je treba pridobiti soglasje za raziskavo in odstranitev arheološke ostaline na podlagi predpisov s področja varstva kulturne dediščine.

### Varovanje in izboljšanje okolja (69. člen OPN MOL ID)

Gradnja objektov, rekonstrukcije, dozidave in nadzidave ter spremembe namembnosti v obstoječih objektih so dopustne, če nov poseg ne povzroča večjih motenj v okolju, kot so dopustne s predpisi.

### Varstvo kmetijskih zemljišč (69a. člen OPN MOL ID)

(1) Kmetijska zemljišča je treba varovati pred poseganjem in degradacijo v skladu s predpisi s področja kmetijstva. Izogibati se je treba poseganju na sklenjene površine kmetijskih zemljišč z visokim proizvodnim potencialom in preprečevati zanašanje kmetijskih zemljišč.

(2) Za zagotavljanje prehranske varnosti prebivalstva je treba v največji možni meri ohranjati najboljša kmetijska zemljišča. Obdelana morajo biti v skladu z načeli dobrega gospodarja.

(3) Zagotoviti je treba nemoten dostop do kmetijskih zemljišč.

(4) Ne glede na s tem odlokom določeno namensko rabo se kmetijska zemljišča do pričetka gradnje oziroma do izdaje ustreznega dovoljenja za gradnjo uporabljajo v skladu s predpisi s področja kmetijstva.

### Soglasje za posege v gozdove (70. člen OPN MOL ID)

Za vse posege v gozd in gozdni prostor je treba pridobiti soglasje organa pristojnega za gozdove.

### Gradnja objektov ob gozdnem robu (74. člen OPN MOL ID)

Pri novogradnjah manj zahtevnih in zahtevnih objektov je treba zagotoviti zadosten varnostni odmik od gozdnega roba, praviloma v širini 25,00 m oziroma najmanj ene sestojne višine odraslega gozda. Za gradnje v 25,00 m širokem pasu, ki meji na EUP z namensko rabo Go, je treba pridobiti soglasje organa, pristojnega za gozdove.

### Dostop do gozdnih in kmetijskih zemljišč (75. člen OPN MOL ID)

Ob načrtovanju in gradnji objektov ali drugih del je treba omogočiti neoviran dostop in dovoz do posameznih kmetijskih oziroma gozdnih zemljišč po obstoječih poteh. V primeru ukinitve obstoječih poti je treba le-te nadomestiti z novimi.

### Vodno in priobalno zemljišče (76. člen OPN MOL ID)

(1) Zunanja meja priobalnih zemljišč sega:

- na vodah I. reda (Sava in Ljubljana) 15,00 m od meje vodnega zemljišča, zunaj območij naselja na odsekih Ljubljana od meje MOL z občino Brezovica do južne avtoceste (A1) in Sava od vzhodne avtoceste (A1) do meje MOL z občino Dol pri Ljubljani pa najmanj 40,00 m od meje vodnega zemljišča,
- na ostalih vodotokih in stoječih vodah 5,00 m od meje vodnega zemljišča.

(2) Kadar vodno zemljišče v naravi odstopa od vodnega zemljišča v zemljiškem katastru ali to zemljišče na podlagi predpisov o vodah še ni določeno, se meja vodnega zemljišča tekočih voda določi na osnovi predpisa, ki določa način določanja meje vodnega zemljišča voda.

(3) Pogoje za posege v vodno in priobalno zemljišče določajo predpisi s področja upravljanja voda in varnosti plovbe.

(4) Zacevljanje ali prekrivanje vodotokov ni dopustno, razen na krajših razdaljah, kadar se omogoča dostop ali prehod preko vodotoka z objektom javne prometne infrastrukture (most, prepus na javnih cestah in poteh) in drugi posegi, ki jih dopušča zakon, pod pogoji in s soglasjem organov, pristojnih za upravljanje voda in za varnost plovbe.

(5) Na priobalnem zemljišču morata biti omogočena dostop in vzdrževanje vodotoka, vključno z zagotovitvijo pogojev za gasilske in druge intervencije, za reševanje iz vode ter za postavitev kovinskih pregrad za prestrezanje in odstranjevanje nevarnih snovi.

(6) Za vse posege v vodno in priobalno zemljišče je treba pridobiti pogoje organov pristojnih za upravljanje voda, za varnost plovbe in za ohranjanje narave.

### Varstvo in izboljšanje zraka (78. člen OPN MOL ID)

Pri gradnji objektov in urejanju površin je treba upoštevati predpise s področja varstva zraka.

### Ukrepi ob naravnih in drugih nesrečah ter ob neposredni vojni nevarnosti (80. člen OPN MOL ID)

V vseh EUP, razen v EUP z namensko rabo PŽ ali E, je treba upoštevati:

- da se ob nevarnosti nastanka ali ob nastanku naravnih in drugih nesreč območje lahko uporabi za izvajanje nalog zaščite, reševanja in pomoči, zaščitnih ukrepov in za zagotavljanje osnovnih življenjskih pogojev v skladu z zakonom, vključno z gradnjo objektov in naprav,
- ob neposredni vojni nevarnosti in vojni se območje lahko uporabi za potrebe obrambe v skladu z zakonom in mednarodnimi konvencijami ter za potrebe izvajanja nalog zaščite, reševanja in pomoči, zaščitnih ukrepov in za zagotavljanje osnovnih življenjskih pogojev v skladu z zakonom.

### Varstvo pred vplivi industrijskih nesreč (81. člen OPN MOL ID)

(1) Na območju MOL je gradnja ali sprememba namembnosti objektov za dejavnosti, ki so vir večjega ali manjšega tveganja za nastanek industrijskih nesreč, dopustna v skladu s predpisi o preprečevanju večjih nesreč in zmanjševanju njihovih posledic.

(2) V vplivnem območju virov večjega ali manjšega tveganja za nastanek industrijskih nesreč, je dopustna gradnja ali sprememba namembnosti objekta v skladu s predpisi o preprečevanju večjih nesreč in zmanjševanju njihovih posledic.

(3) Lokacije virov večjega ali manjšega tveganja za nastanek industrijskih nesreč in njihova vplivna območja so prikazani na spletni strani MOL kot del Prikaza stanja prostora in se sproti posodablja.

### Varnost zračnega prometa (82. člen OPN MOL ID)

(1) Za gradnjo heliportov in objektov, ki se nahajajo v območju priletno-vzletnega koridorja, je treba pridobiti pogoje in soglasje organa, pristojnega za zračni promet.

(2) Lokacije heliportov so prikazane na karti 4.9 »Mestni javni, vodni in zračni promet«. Lokacije priletno-vzletnih koridorjev so prikazane na spletni strani MOL kot del Prikaza stanja prostora in se sproti posodablja.

(3) Možna mesta za izven letališki pristanež in vzlet helikopterja se uporabljajo za izvajanje nalog zaščite, reševanja in pomoči, za izvajanje zaščitnih ukrepov ter za zagotavljanje osnovnih življenjskih pogojev ob naravnih in drugih nesrečah. V oddaljenosti do 90,00 m od lokacije možnega mesta za izven letališki pristanež in vzlet helikopterja višina objektov ne sme presegati višine lokacije.

(4) Možna mesta za izven letališki pristanež in vzlet helikopterja z varovalnimi območji so prikazana na karti 7 »Območja za potrebe obrambe ter območja za varstvo pred naravnimi in drugimi nesrečami«.

### Varstvo pred požarom (83. člen OPN MOL ID)

(1) Pri graditvi objektov in pri urejanju prostora je treba upoštevati prostorske, gradbene in tehnične predpise, ki urejajo varstvo pred požarom.

(2) Pogoje za varen umik ljudi ter za gašenje in reševanje je treba zagotoviti z:

- odmiki in požarnimi ločitvami med objekti oziroma s predpisanimi požarnovarnostnimi odmiki od parcelnih mej sosednjih zemljišč,
- intervencijskimi potmi, dostopi, dovozi in delovnim površinami za intervencijska vozila,
- viri za zadostno oskrbo z vodo za gašenje ter
- s površinami ob objektih za evakuacijo ljudi

(3) Dostopne in dovozne poti ter postavljene in delovne površine za gasilska vozila morajo biti v skladu s predpisi, standardi in smernicami, ki določajo površine za gasilce ob zgradbah.

(4) K projektnim rešitvam za objekte, za katere je s posebnimi predpisi zahtevana izdelava študije požarne varnosti, je treba v postopku za pridobitev gradbenega dovoljenja pridobiti mnenje Gasilske brigade Ljubljana. V teh objektih mora biti zagotovljena slišnost komunikacijskih sredstev gasilcev v sistemu zvez zaščite in reševanja, kar se prikaže v študiji požarne varnosti, izvede z namesitvijo notranjih repetitorjev, preveri pa s preskusom slišnosti.

(5) Gradnje in ureditve v prostoru morajo v skladu s predpisi, standardi in smernicami zagotavljati dovoz za gasilska vozila do vodotokov, hidrantov in požarnih bazenov ter zadrževalnih bazenov viškov padavinskih voda.

(6) Pri zagotavljanju pogojev za splošitev gasilskih plovil in za postavitev gasilskih črpalk za zajem požarne vode izda tehnične pogoje in soglasje Gasilska brigada Ljubljana.

### Gradnja zaklonišč (87. člen OPN MOL ID)

(1) V vseh objektih je treba stropno konstrukcijo nad kletjo graditi tako, da zadrži rušenje objektov nanjo.

(2) Zaklonišča osnovne zaščite je treba praviloma graditi kot dvonamenske objekte na podlagi predpisov o graditvi in vzdrževanju zaklonišč.

(3) Zaklonišča iz drugega odstavka tega člena je treba graditi v objektih, namenjenih za:

- javno zdravstveno službo,
- vzgojno-varstvene ustanove,
- redno izobraževanje za udeležence izobraževalnega programa,
- javne telekomunikacijske in poštne centre,
- nacionalno televizijo in radio,
- javni potniški železniški, avtobusni, pomorski in zračni promet,
- pomembno energetske in industrijske dejavnosti, kjer se bodo v primeru vojne opravljale dejavnosti posebnega pomena za obrambo in zaščito,
- muzeje, galerije, arhive in knjižnice nacionalnega pomena (kot depoziji),
- delo državnih organov ter
- vojaško dejavnost.

(4) Za vse posege v obstoječa zaklonišča in gradnjo novih zaklonišč je treba izdelati revizijo projektno dokumentacije. Gradivo je treba posredovati državnemu organu, pristojnemu za zaščito in reševanje, hkrati pa o posegih investitor obvesti organ Mestne uprave MOL, pristojen za zaščito in reševanje.

(5) Sprememba zaščitnih funkcij zaklonišč je dopustna s soglasjem državnega organa, pristojnega za zaščito in reševanje. Sprememba namembnosti obstoječih zaklonišč in odstranitev obstoječih zaklonišč ni dopustna, razen v primerih, ko je mogoče na ustreznih lokacijah zagotoviti isto število zakloniščnih mest.

### Območja za potrebe obrambe (88. člen OPN MOL ID)

(1) Območje izključne rabe prostora je območje, namenjeno izključno za obrambne potrebe, na katerem potekajo aktivnosti predvsem za razmestitev, usposabljanje in delovanje vojske. Na območjih izključne rabe prostora so dopustne prostorske ureditve ter gradnja objektov za potrebe obrambe (gradnja novih objektov, rekonstrukcije objektov, vzdrževanje in odstranitev objektov) in druge ureditve za potrebe obrambe ne glede na vrsto objektov glede na zahtevnost.

(2) Območja možne izključne rabe prostora so primarno namenjena drugim potrebam in se za potrebe obrambe lahko uporabijo v primeru izrednega ali vojnega stanja ter v miru za usposabljanje oziroma so za potrebe obrambe v souporabi. Posegi na območju možne izključne rabe prostora ne smejo onemogočati uporabe območja v navedenih primerih oziroma so posegi lahko takšni, da se uporaba območja za potrebe obrambe takoj vzpostavi. Za posege v prostor na območju možne izključne rabe prostora je treba predhodno pridobiti soglasje ministrstva, pristojnega za obrambo.

(3) Območja omejene in nadzorovane rabe prostora so varnostna in vplivna območja objektov za potrebe obrambe, za katere so potrebne omejitve iz varnostnih in tehničnih razlogov in vplivov na delovanje območij za potrebe obrambe.

(4) Za vsako novogradnjo in nadzidavo, katere višina nad terenom presega 18,00 m, je treba v ožjem okolju območij za potrebe obrambe z antenskimi stebri ali antenskimi stolpi pridobiti pogoje in soglasje organa, pristojnega za obrambo. Za ožji okoliš šteje oddaljenost do 1000,00 m od navedenih območij.

(5) Za vsako novogradnjo in nadzidavo, katere višina nad terenom presega 25,00 m, je treba v širšem okolju območij za potrebe obrambe z antenskimi stebri ali antenskimi stolpi pridobiti pogoje in soglasje organa, pristojnega za obrambo. Za širši okoliš šteje oddaljenost do 2000,00 m od navedenih območij.

(6) Določba prejšnjega odstavka ne velja v širšem okolju EUP za potrebe obrambe z antenskimi stebri ali antenskimi stolpi z namensko rabo f, ki se nahajajo na vzpetinah.

(7) Gradnja objektov in infrastrukturnih komunikacij v pasu 4,00 m ob območjih izključne rabe prostora ter s stalnimi ali začasnimi prostorskimi ureditvami (objekti, dostopi, gradbišča, deponije...) ne sme vplivati na delovanje in uporabo območij za potrebe obrambe.

(8) Ob ograjnih območjih izključne rabe prostora 4,00 m ob ograji niso dopustne gradnje stavb ter ozelenitve s podrastjo in drevjem.

(9) Območja iz prvega, drugega in tretjega odstavka tega člena so prikazana na karti 7 »Območja za potrebe obrambe ter območja za potrebe varstva pred naravnimi in drugimi nesrečami«.

#### **Varovanje pred hrupom (89. člen OPN MOL ID)**

(1) Za posamezne EUP so določene naslednje stopnje varstva pred hrupom:

- območje II. stopnje varstva pred hrupom,
- potencialna območja II. stopnje varstva pred hrupom,
- območje III. stopnje varstva pred hrupom,
- območje IV. stopnje varstva pred hrupom.

(2) Območja varstva pred hrupom iz prvega odstavka tega člena so prikazana na karti 8 »Območja varstva pred hrupom«. Za objekte iz 59. člena tega odloka je določena III. stopnja varstva pred hrupom.

(3) Pri posegih v prostor je treba upoštevati predpise s področja varstva pred hrupom glede na stopnje varstva pred hrupom, ki jih določa ta odlok.

(4) Za nove posege in dejavnosti v potencialnih območjih II. stopnje varstva pred hrupom veljajo pogoji za II. stopnjo varstva pred hrupom.

(5) Če za stavbe z varovanimi prostori, kot jih opredeljuje uredba, ki določa mejne vrednosti kazalcev hrupa v okolju, obstaja več možnih načinov zaščite pred prekomernim hrupom, je treba upoštevati naslednji vrstni red protihrupnih ukrepov:

- zmanjševanje hrupa na izvoru,
- omejevanje hrupa pri širjenju v prostor,
- izvedba pasivne protihrupne zaščite.

(6) V primeru izvedbe pasivne protihrupne zaščite je treba novogradnje in rekonstrukcije stavb načrtovati tako, da ravni hrupa v varovanih prostorih ne bodo presežene, pri čemer se upošteva predpis, ki ureja varovanje pred hrupom v stavbah.

(7) Obstoječe stavbe z varovanimi prostori znotraj območij s predpisano IV. stopnjo varstva pred hrupom je treba varovati glede na mejne vrednosti kazalcev hrupa, ki veljajo za III. stopnjo varstva pred hrupom.

(8) Varovane prostore je treba pri načrtovanju oziroma gradnji praviloma razporediti v objektu tako, da bo njihova morebitna obremenjenost s hrupom čim manjša.

(9) Kadar se stavba nahaja v območjih različnih stopenj varstva pred hrupom, se razvisti v manj strogo stopnjo varstva pred hrupom, razen stavb z varovanimi prostori, ki se razvistijo v III. stopnjo varstva pred hrupom.

(10) Za javne prireditve, javne shode ali druge dogodke, na katerih se uporabljajo zvočne ali druge naprave, je treba pridobiti soglasje pristojnega organa, skladno s predpisom o uporabi zvočnih naprav.

(11) Viri hrupa morajo obratovati skladno s mejnimi vrednostmi kazalcev hrupa v okolju oziroma se prilagoditi mejnim vrednostim v rokih, ki izhajajo iz operativnih programov.

(12) Podlaga za določitev degradiranih območij, kot jih določajo predpisi iz prvega odstavka tega člena, so območja možne prekomerne obremenitve s hrupom, ki so prikazana v Prikazu stanja prostora.

(13) Na območjih iz prejšnjega odstavka ni dopustno graditi stavb z varovanimi prostori, razen če investitor izvede ustrezne ukrepe varstva pred hrupom, s katerimi zagotovi ustrezno zaščito varovanih prostorov.

(14) Pri načrtovanju nove prometne infrastrukture oziroma pri njeni rekonstrukciji je treba na območjih, kjer obstoječi hrup že presega mejne vrednosti kazalcev hrupa, izvesti vse ukrepe, da se hrup omeji na zakonske meje oziroma se v največji meri zmanjša. Z novimi posegi ni dopustno hrupa še povečevati.

(15) Ob pripravi OPPN je treba v okviru strokovnih podlag za OPPN v elaboratu varstva pred hrupom za območje OPPN, v primerih, ko gre za območje možne degradacije s hrupom, ugotoviti dejansko obstoječe stanje obremenitev s hrupom na podlagi detajlnih izračunov oziroma meritev in izvesti simulacijo sprememb obremenitev s hrupom zaradi novih gradenj ter skladno s tem zagotoviti ustrezne protihrupne ukrepe. Izvedba ukrepov za zaščito novih poselitvenih območij oziroma območij spremenjene rabe prostora je obveznost investitorjev.

(16) Protihrupne ograje je dopustno postavljati le na podlagi elaborata, ki prikazuje ničelno stanje obremenitve s hrupom ter stanje hrupne obremenitve po postavitvi protihrupne ograje, prikazovati mora učinkovitost protihrupne ograje za vse etaže stavb z varovanimi prostori. S postavitvijo protihrupne ograje se ne sme poslabšati stanje hrupne obremenitve v okolici, ne sme se ogroziti prometna varnost, način izvedbe mora upoštevati oblikovne značilnosti območja, dopustna pa je tudi njena ozelenitev.

(17) Določbe tega člena ne veljajo za hrup, ki nastane ob aktivnostih zaščite, reševanja in pomoči.

#### **Varovanje pred svetlobnim onesnaženjem okolju (90. člen OPN MOL ID)**

Pri osvetljevanju objektov in odprtih površin je treba upoštevati ukrepe za zmanjševanje emisij svetlobe v okolje, ki jih določajo predpisi o mejnih vrednostih svetlobnega onesnaževanja okolja.

#### **Zagotavljanje higienskih in zdravstvenih zahtev v zvezi z osvetlitvijo, osenčenjem in kakovostjo bivanja (91. člen OPN MOL ID)**

(1) Obstoječim in novim stavbam je treba zagotoviti v naslednjih prostorih: dnevna soba, bivalni prostor s kuhinjo, bivalna kuhinja, otroška soba, v stanovanjskih stavbah za druge posebne družbene skupine tudi stanovanjske sobe, naravno osenčenje v času od sončnega vzhoda do sončnega zahoda:

- dne 21. 12. - najmanj 1 uro,
- dne 21. 3. in 21. 9. - najmanj 3 ure.

(2) Če so pogoji naravnega osenčenja v obstoječih stavbah v prostorih iz prejšnjega odstavka manjši od pogojev, določenih v prejšnjem odstavku, se zaradi gradnje novih objektov ne smejo poslabšati.

(3) Določba prvega odstavka ne velja:

- za 20 % stanovanj v novih večstanovanjskih stavbah,
- kadar leži stavba na severnem pobočju oziroma v ozki dolini in lega stavbe ne omogoča izvedbe določbe osenčenja,
- za gradnjo stavb v vrzeli stavbnega bloka.

#### **Vojna in prikrita vojna grobišča (92. člen OPN MOL ID)**

(1) Vojna in prikrita vojna grobišča so prikazana na spletni strani MOL kot del Prikaza stanja prostora in se sproti posodablajo.

(2) Za območja vojnih in prikritih vojnih grobišč velja režim, kot ga opredeljuje akt o vojnih grobiščih.

## Priloga C2

Izbor določb OPN MOL ID, ki se nanašajo na ohranjanje narave, varstvo kulturne dediščine, okolja in naravnih dobrin ter varstvo pred naravnimi in drugimi nesrečami in so sestavni del Prikaza stanja prostora.

### Varovana območja narave (61. člen OPN MOL ID)

(1) Zavarovana območja, naravne vrednote, posebna varstvena območja (Natura 2000), potencialna posebna ohranitvena območja Natura 2000 in ekološko pomembna območja so razglašena ali določena s posebnimi predpisi.

(2) Posegi na območjih in objektih iz prvega odstavka tega člena so dopustni le s soglasjem organa, pristojnega za ohranjanje narave.

(3) Območja iz prvega odstavka tega člena so prikazana na spletni strani MOL kot del Prikaza stanja prostora in se sproti posodablajo.

(4) Na varovanih področjih narave veljajo naslednji režimi:

a) izvajanje posegov in dejavnosti mora potekati izven obdobja, pomembnega za varovane vrste,

b) izvajati je treba ukrepe za preprečevanje svetlobnega onesnaževanja. V območjih, pomembnih za nočtopije, nočne metulje in hrošče, se ne sme izvajati nočno osvetljevanje gradbišč in objektov. Za osvetlitev zunanjih površin je treba uporabljati sijalke, ki ne svetijo v UV-spektru in čim manj svetijo v modrem delu spektra (npr. visokotlačne natrijeve sijalke). Za osvetljevanje je treba uporabiti popolnoma zasenčena svetila z ravnim zaščitnim in nepredušnim steklom,

c) pri urejanju parkovnih ureditev in drugih zasaditev ter pri vzpostavitvah ozelenjenih ograj ali žive meje je treba uporabiti lokalno avtohtone rastline,

d) ohranjati in obnovljati je treba povezanost vodotokov za ribe in druge vodne organizme. Posege v strugo in vegetacijski pas vodotokov je treba izvajati tako, da se ohrani obrežna vegetacija. Praviloma je treba ohranjati večja, tudi trhla in nevitralna drevesa, ker predstavljajo ogrožen habitat varovanih vrst. Kadar to ni mogoče, se v postopku pridobivanja dovoljenja za poseg v naravo oziroma naravovarstvenega soglasja opredeli, katera debela, trhla in nevitralna drevesa se lahko odstranijo ter morebitne dodatne omiljitvene ukrepe,

e) nove elektroenergetske nadzemne vode je treba graditi na pticam prijazen način (izvedba gradenj, ki preprečuje električne udare ptic),

f) ohranjati in obnovljati je treba mozaičnost kulturne krajine, njene strukturne elemente (omejki, živice, gozdni otoki, mejice, stara drevesa, glavate vrbe, vodna telesa, ekstenzivni travniški sadovnjaki) in sklenjenost gozdnih površin ter migratorne koridorje ogroženih vrst.

(5) Na selitvenih poteh živali (dvoživke, sesalci) je treba zanje pri načrtovanju in gradnjah prometnic omogočiti prehode.

(6) Po zaključku gradnje je treba območja, ki so bila degradirana v času izvedbe del in niso del nove ureditve, povrniti v prvotno stanje in preprečiti razrast alohtone vegetacije. Če se na območju gradnje pojavijo tujerodne invazivne vrste rastlin, jih je treba med gradnjo in še vsaj tri leta po končenih gradbenih delih odstranjevati, dokler se ne vzpostavi sklenjena vegetacija.

### Gradnje na območjih varovanih s predpisi s področja varstva kulturne dediščine (62. člen OPN MOL ID)

(1) Na območjih, varovanih s predpisi s področja varstva kulturne dediščine, so dopustne naslednje gradnje:

- vzdrževanje objektov,

- rekonstrukcije,

- gradnje novih objektov, dozidave in nadzidave ter spremembe namembnosti, ki so skladne z varstvenim režimom, ki velja za objekt ali območje varovano s predpisi s področja varstva kulturne dediščine,

- drugi dopustni objekti in posegi določeni v 12. členu tega odloka, ki so v skladu z varstvenim režimom, ki velja za območje, varovano s predpisi s področja varstva kulturne dediščine.

(2) Odstranitve objektov ali delov objektov varovanih s predpisi s področja varstva kulturne dediščine so dopustne le izjemoma, ob izpolnjevanju pogojev kot jih določajo predpisi s področja varstva kulturne dediščine.

(3) Ne glede na določila v posameznih podrobnih prostorskih izvedbenih pogojih, da je pri nadomestni gradnji, dozidavi ali nadzidavi obstoječega objekta dopustno povečati FI ali FZ, to velja le za tiste objekte varovane na podlagi predpisov s področja varstva kulturne dediščine, pri katerih bo pristojna služba varstva kulturne dediščine ugotovila, da povečanje FI ali FZ ne bi ogrozilo varovanih vrednot.

### Kulturni spomeniki (63. člen OPN MOL ID)

(1) Kulturni spomenik je nepremična kulturna dediščina, ki je v skladu s predpisi s področja varstva kulturne dediščine razglašena za kulturni spomenik.

(2) Za kulturne spomenike in njihova vplivna območja velja pravni režim varstva, kot ga opredeljuje konkreten akt o razglasitvi kulturnega spomenika.

(3) Posegi na kulturne spomenike in njihova vplivna območja so dopustni le s soglasjem organa, pristojnega za varstvo kulturne dediščine.

(4) Za izvedbo predhodne arheološke raziskave na območjih kulturnih spomenikov je treba pridobiti soglasje za raziskavo in odstranitev arheološke ostaline na podlagi predpisov s področja varstva kulturne dediščine.

(5) Objekti in območja iz prvega odstavka tega člena so prikazani na spletni strani MOL kot del Prikaza stanja prostora in se sproti posodablajo.

### Varstvena območja dediščine (64. člen OPN MOL ID)

(1) Varstvena območja dediščine so območja, ki so varovana na podlagi predpisov s področja varstva kulturne dediščine in so določena z aktom o določitvi varstvenih območij dediščine.

(2) Za varstvena območja dediščine velja pravni režim varstva kot ga opredeljuje akt o določitvi varstvenih območij dediščine.

(3) Posegi na varstvena območja dediščine so dopustni le s soglasjem organa, pristojnega za varstvo kulturne dediščine.

(4) Objekti in območja iz prvega odstavka tega člena so prikazani na spletni strani MOL kot del Prikaza stanja prostora in se sproti posodablajo.

### Registrirana arheološka najdišča (65. člen OPN MOL ID)

(1) Registrirano arheološko najdišče je nepremična kulturna dediščina, ki je v skladu s predpisi s področja varstva kulturne dediščine opredeljena kot registrirano arheološko najdišče.

(2) Pri registriranih arheoloških najdiščih se varujejo arheološke ostaline in njihov vsebinski in prostorski kontekst.

(3) Za registrirano arheološko najdišče velja, da ni dopustno posegati v prostor na način, ki utegne poškodovati arheološke ostaline.

(4) Za posamezna registrirana arheološka najdišča ali njihove dele so izjemoma dopustni posegi kot jih določa ta odlok, ob izpolnitvi naslednjih pogojev:

- če ni mogoče najti drugih rešitev,

- če se na podlagi rezultatov opravljenih predhodnih arheoloških raziskav izkaže, da je zemljišče mogoče sprostiti za gradnjo.

(5) Obseg in čas potrebnih arheoloških raziskav opredeli organ pristojen za varstvo kulturne dediščine.

(6) Za izvedbo predhodne arheološke raziskave na registriranem arheološkem najdišču je treba pridobiti soglasje za raziskavo in odstranitev arheološke ostaline na podlagi predpisov s področja varstva kulturne dediščine.

(7) Objekti in območja iz prvega odstavka tega člena so prikazani na spletni strani MOL kot del Prikaza stanja prostora in se sproti posodablajo.

### Kulturna dediščina (66. člen OPN MOL ID)

(1) Kulturna dediščina so nepremičnine in območja, ki so varovana na podlagi predpisov s področja varstva kulturne dediščine in niso registrirana arheološka najdišča ter so bila vpisana v register kulturne dediščine do dne uveljavitve tega odloka (v nadaljnjem besedilu: registrirana kulturna dediščina).

(2) Na območjih registrirane kulturne dediščine so dopustni posegi v prostor in prostorske ureditve, ki:

- prispevajo k trajni ohranitvi dediščine ali zvišanju njene vrednosti,

- dediščino varujejo in ohranjajo na mestu samem.

(3) Za posamezne vrste registrirane kulturne dediščine veljajo varstveni režimi, ki so določeni v 67. členu tega odloka.

(4) Posegi na območjih in objektih iz prvega odstavka tega člena so dopustni le s soglasjem organa, pristojnega za ohranjanje kulturne dediščine.

(5) Območja iz prvega odstavka tega člena so prikazana na spletni strani MOL kot del Prikaza stanja prostora in se sproti posodablajo.

### Varstveni režimi registrirane kulturne dediščine (67. člen OPN MOL ID)

(1) Za vse vrste registrirane kulturne dediščine so prepovedani posegi v prostor ali načini izvajanja dejavnosti, ki bi prizadeli varovane vrednote in prepoznavne značilnosti registrirane kulturne dediščine.

(2) Za posamezne vrste registrirane kulturne dediščine veljajo naslednji varstveni režimi:

a) Pri stavbni registrirani kulturni dediščini se ohranjajo varovane vrednote, kot so:

- tlorisa in vžinska zasnova (gabariti),

- gradivo (gradbeni material) in konstrukcijska zasnova,

- oblikovanost zunanjske (členitve objekta in fasad, oblika in naklon strešin, kritina, barve fasad, fasadni detajli),

- funkcionalna zasnova notranjosti objektov in pripadajočega zunanjega prostora,

- sestavine in pritlikline,

- stavbno pohištvo in notranja oprema,

- komunikacijska in infrastrukturna povezava na okolico, (pripadajoči odprti prostor z niveletno površino ter lego, namembnostjo in oblikovanostjo pripadajočih objektov in površin),

- pojavnost in vedute (predvsem pri prostorsko izpostavljenih objektih – cerkvah, gradovih, znamenjih in podobno),

- celovitost dediščine v prostoru (prilagoditev posegov v okolici značilnostim stavbene dediščine),

- zemeljske plasti z morebitnimi arheološkimi ostalinami.

b) Pri naselbinski registrirani kulturni dediščini se ohranjajo varovane vrednote, kot so:

- naselbinska zasnova (parcelacija, komunikacijska mreža, razporeditev odprtih prostorov naselja),

- odnosi med posameznimi stavbami ter odnos med stavbami in odprtim prostorom (lega, gostota objektov, razmerje med pozidanim in nepozidanim prostorom, gradbene linije, značilne funkcionalne celote),

- prostorsko pomembnejše naravne prvine znotraj naselja (drevesa, vodotoki in podobno),

- prepoznavna lega v prostoru oziroma krajini (glede na reliefne značilnosti, poti in podobno),

- naravne in druge meje rasti ter robovi naselja,

- podoba naselja v prostoru (stavbne mase, gabariti, oblike strešin, kritina),

- odnosi med naseljem in okolico (vedute na naselje in pogledi iz njega),

- stavbno tkivo (prevladujoč stavbni tip, namembnost in kapaciteta objektov, ulične fasade in podobno),

- oprema in uporaba javnih odprtih prostorov,

- zemeljske plasti z morebitnimi arheološkimi ostalinami.

c) V območjih kulturne krajine se ohranjajo varovane vrednote, kot so:

- krajinska zgradba in prepoznavna prostorska podoba (naravne in kulturne prvine),

- odprti prostor pred nadaljnjo širitvijo naselij,

- sonaravno gospodarjenje v kulturni krajini (tradicionalna raba zemljišč),

- tipologija krajinskih prvin in tradicionalnega stavbarstva,

- odnos med krajinsko zgradbo oziroma prostorsko podobo in stavbno oziroma naselbinsko dediščino.

č) Pri vrtnoarhitekturni registrirani kulturni dediščini se ohranjajo varovane vrednote, kot so:

- kompozicija zasnove (oblika, struktura, velikost, poteze),

- kulturne sestavine (grajeni objekti, parkovna oprema, skulpture),

- naravne sestavine, ki so vključene v kompozicijo (vegetacija, voda, relief in podobno),

- funkcionalna zasnova v povezavi s stavbno dediščino oziroma stavbami in površinami, ki so pomembne za delovanje celote,

- podoba v širšem prostoru oziroma odnos območja z okoliskim prostorom (ohranjanje prepoznavne podobe, značilne, zgodovinsko pogojene in utemeljene meje),

- oblikovna zasnova drevoredov (dolžina, drevesne vrste, sadilna razdalja, sistem zasajanja in podobno),

- rastišče z ustreznimi ekološkimi razmerami, ki so potrebne za razvoj in obstoj rastlin.

- posamezna drevesa (preprečevanje obsekavanja, poškodb in podobno).

d) Pri memorialni registrirani kulturni dediščini se ohranjajo varovane vrednote, kot so:

- avtentičnost lokacije,

- materialna substanca in fizična pojavnost objekta ali drugih nepremičnin,

- vsebinski in prostorski kontekst območja z okolico ter vedute.


e) V območjih zgodovinske krajine se ohranjajo varovane vrednote, kot so:

- avtentična lokacija prizorišč zgodovinskih dogodkov,

- preoblikovanost reliefa zaradi zgodovinskih dogajanj, morebitne grajene strukture, vsa gradiva in konstrukcije,

- zemeljske plasti z morebitnimi ostalinami,
  - memorialna plastika, likovna oprema in vsi pomniki.
- f) Pri drugi registrirani kulturni dediščini se ohranjajo varovane vrednote, kot so:
- materialna substanca, ki je še ohranjena,
  - lokacija in prostorska pojavnost,
  - vsebinski in prostorski odnos med dediščino in okolico.
- (3) V vplivnih območjih registrirane kulturne dediščine velja naslednji varstveni režim:
- ohranjajo se prostorska integriteta, pričevalnost in dominantnost dediščine,
  - prepovedane so ureditve in posegi, ki bi utegnil imeti negativne posledice na lastnosti, pomen ali materialno substanco kulturne dediščine,
  - dopustne so ureditve, ki spodbujajo razvoj in ponovno uporabo kulturne dediščine.
- Varovalni gozdovi (71. člen OPN MOL ID)**
- (1) Varovalni gozdovi so določeni s predpisi s področja gozdarstva.
- (2) V varovalnih gozdovih sta dopustna samo vzdrževanje obstoječih objektov in gradnja objektov za zagotavljanje požarnega varstva gozdov. Za posege v varovalni gozd je treba pridobiti soglasje organa pristojnega za gozdove.
- (3) Območja iz prvega odstavka tega člena so prikazana na spletni strani MOL kot del Prikaza stanja prostora in se sproti posodablja.
- Gozdovi s posebnim namenom (72. člen OPN MOL ID)**
- (1) Gozdovi s posebnim namenom so določeni s predpisi s področja gozdarstva.
- (2) Za posege v gozdove s posebnim namenom je treba pridobiti soglasje organa pristojnega za gozdove.
- (3) Območja iz prvega odstavka tega člena so prikazana na spletni strani MOL kot del Prikaza stanja prostora in se sproti posodablja.
- Gozdni rezervati (73. člen OPN MOL ID)**
- (1) Gozdni rezervati so določeni s predpisi s področja gozdarstva.
- (2) V gozdnih rezervatih sta dopustna samo vzdrževanje obstoječih objektov in gradnja objektov za zagotavljanje požarnega varstva gozdov. Za posege v gozdni rezervat je treba pridobiti soglasje organa pristojnega za gozdove.
- (3) Območja iz prvega odstavka tega člena so prikazana na spletni strani MOL kot del Prikaza stanja prostora in se sproti posodablja.
- Vodovarstvena območja (77. člen OPN MOL ID)**
- (1) Vodovarstvena območja so določena s predpisi s področja varstva voda.
- (2) Posegi na vodovarstvenih območjih so dopustni le v skladu s pogoji in omejitvami veljavnih državnih uredb in občinskih odlokov o zavarovanju vodnih virov ter s soglasjem organa pristojnega za vode. Na vodovarstvenih območjih niso dopustne spremembe namembnosti stavb v tiste rabe, ki pomenijo večjo potencialno nevarnost za poslabšanje kakovosti podzemne vode od obstoječe rabe. Na ožjih vodovarstvenih območjih niso dopustne industrijske in druge dejavnosti, kjer se v procesih proizvodnje uporabljajo nevarne in škodljive snovi, ki lahko onesnažijo podzemno vodo.
- (3) Območja iz prvega odstavka tega člena so prikazana na spletni strani MOL kot del Prikaza stanja prostora in se sproti posodablja.
- Varstvo pred naravnimi in drugimi nesrečami (79. člen OPN MOL ID)**
- (1) Območja za potrebe varstva pred naravnimi in drugimi nesrečami so območja izključne rabe prostora, območja možne izključne rabe prostora ter območja omejene in nadzorovane rabe prostora.
- (2) Območja izključne rabe prostora so obstoječa in predvidena območja, njena za izvajanje nalog zaščite, reševanja in pomoči, za izvajanje zaščitnih ukrepov ter za zagotavljanje osnovnih življenjskih pogojev, za razmestitev in delo sil za zaščito, reševanje in pomoč. Isto območje se lahko uporablja za več namenov varstva pred naravnimi in drugimi nesrečami, izjemoma se s soglasjem organa Mesne uprave MOL, pristojnega za zaščito, reševanje in pomoč, ta območja lahko uporabljajo tudi za druge dejavnosti, kadar je to združljivo z namenom izključne rabe.
- (3) Območja možne izključne rabe prostora so območja, ki primarno niso namenjena za izvajanje nalog zaščite, reševanja in pomoči, za izvajanje zaščitnih ukrepov ter za zagotavljanje osnovnih življenjskih pogojev, vendar se za te namene uporabljajo začasno ob nesreči ali ob nevarnosti nastanka nesreče ter za potrebe usposabljanja in vaj. Možna izključna raba prostora za potrebe zaščite, reševanja in pomoči ter izvajanje zaščitnih ukrepov se prilagaja namenski rabi EUP in je ne omejuje.
- (4) Območja omejene in nadzorovane rabe prostora so območja, na katerih so potrebne omejitve iz tehničnih ali varnostnih razlogov v povezavi z naravnimi in drugimi nesrečami ter nalogami zaščite reševanja in pomoči, zaščitnimi ukrepi ter zagotavljanjem osnovnih življenjskih pogojev.
- (5) Sestavni del projekta za pridobitev gradbenega dovoljenja za objekte, ki so namenjeni oskrbi prebivalstva, javnemu prometu ter skladiščenju, proizvodnji ali uporabi nevarnih snovi, nafte in drugih derivatov ter energijskih plinov, mora biti študija varnosti pred naravnimi in drugimi nesrečami, izdelana na podlagi zakona o varstvu pred naravnimi in drugimi nesrečami.
- (6) Območja iz prvega odstavka tega člena so prikazana na karti 7 »Območja za potrebe obrambe ter območja za varstvo pred naravnimi in drugimi nesrečami«.
- Varstvo pred poplavami (84. člen OPN MOL ID)**
- (1) Poplavna območja, razredi poplavne nevarnosti in omilitveni ukrepi so določeni v skladu s predpisi o vodah, na osnovi izdelanih in potrjenih strokovnih podlag. Poplavna območja, karte poplavne nevarnosti, karte razredov poplavne nevarnosti in omilitveni ukrepi so sestavni del prikaza stanja prostora. Na območjih, kjer razredi poplavne nevarnosti še niso določeni, so opozorilna karta poplav in podatki o poplavnih dogodkih sestavni del prikaza stanja prostora.
- (2) Na poplavnih območjih, za katere so izdelane karte poplavne nevarnosti in določeni razredi poplavne nevarnosti, je pri načrtovanju prostorskih ureditev oziroma izvajanju posegov v prostor treba upoštevati predpis, ki določa pogoje in omejitve za posege v prostor in izvajanje dejavnosti na območjih, ogroženih zaradi poplav. Pri tem je treba zagotoviti, da se ne povečujejo obstoječe stopnje ogroženosti na poplavnem območju in izven njega.
- (3) Na poplavnih območjih, za katere razredi poplavne nevarnosti še niso bili določeni, so dopustne samo rekonstrukcije, vzdrževanje in odstranitve objektov v skladu s predpisi, ki urejajo graditev objektov, če ne povečujejo poplavne ogroženosti in ne vplivajo na vodni režim in stanje voda.
- (4) Če načrtovanje novih prostorskih ureditev oziroma izvedba posegov v prostor povečuje obstoječo poplavno ogroženost, je treba skupaj z načrtovanjem novih prostorskih ureditev načrtovati celovite omilitvene ukrepe za zmanjšanje poplavne ogroženosti, njihovo izvedbo pa končati pred začetkom izvedbe posega v prostor.
- (5) Ne glede na določbe drugega, tretjega in četrtega odstavka tega člena so na poplavnem območju dopustni posegi v prostor in dejavnosti, ki so namenjeni

- varstvu pred škodljivim delovanjem voda, ter posegi in dejavnosti v skladu ter pod pogoji, ki jih določajo predpisi o vodah.
- (6) V skladu s predpisi o vodah so na območju omilitvenega ukrepa prepovedani vsi posegi v prostor in dejavnosti, ki onemogočajo izvedbo, delovanje in vzdrževanje tega omilitvenega ukrepa. Omilitveni ukrepi se lahko izvajajo etapno v skladu s potrjeno strokovno podlago, pri čemer mora biti ves čas izvajanja zagotovljena njihova celovitost. Po izvedbi omilitvenih ukrepov se v Prikazu stanja prostora prikažejo nova poplavna območja, karte poplavne nevarnosti ter karte razredov poplavne nevarnosti.
- (7) Za zmanjševanje poplavne ogroženosti se lahko izdelajo strokovne podlage za posamezna hidrografska območja v okviru priprave občinskega podrobnega prostorskega načrta. Občinski podrobni prostorski načrt se pripravi za hidrografska območja na tretji ravni v skladu s predpisi o vodah.
- Plazljiva in erozijsko nevarna območja (85. člen OPN MOL ID)**
- (1) Na plazljivih in erozijsko nevarnih območjih je dopustno v zemljišča posegati tako, da ne bo ogrožena stabilnost območja in povzročeno premikanje zemljišč, ter tako, da se onemogoči vpliv plazov z obstoječih plazišč v okolici.
- (2) Plazljiva in erozijsko nevarna območja so prikazana na opozorilni karti verjetnosti pojava plazov, ki je prikazana na spletni strani MOL kot del Prikaza stanja prostora in se sproti posodablja.
- (3) Opozorilna karta verjetnosti pojava plazov opozarja na možnost pojava plazov na območju, ne prikazuje pa obsega in jakosti plazov. Za podrobnejše načrtovanje rabe prostora je zato treba v skladu s predpisi o vodah izdelati podrobnejše geološko poročilo, ki bo omogočilo določitev pogojev in omejitev za izvajanje dejavnosti in gradenj na posameznem plazljivem območju.
- (4) Na plazljivih in erozijsko nevarnih zemljiščih so prepovedani:
- zadrževanje voda, predvsem v gradnjo teras in posegi, ki bi lahko pospešili zamakanje zemljišč,
  - zasipavanje izvirov,
  - nenadzorovano zbiranje ali odvajanje zbranih voda po erozijsko nevarnih ali plazovitih zemljiščih,
  - omejevanje pretoka hudourniških voda, pospeševanje erozijske moči voda in slabšanje ravnovesnih razmer,
  - izvajanje zemeljskih del, ki dodatno obremenjujejo zemljišče ali razbremenjujejo podnožje zemljišča,
  - krtčenje ter večja obnova gozdnih sestojev in grmovne vegetacije, ki pospešujeta erozijo in plazenje zemljišč,
  - vsako poseganje, ki bi lahko povzročilo dodatno zamakanje zemljišč in dvig podzemne vode ter povečanje erozije zemljišč.
- (5) Na plazljivih in erozijsko nevarnih zemljiščih je treba za gradnjo ali za poseg, ki ima značaj gradnje ali rekonstrukcije objekta in naprav, v postopku za pridobitev gradbenega dovoljenja pridobiti geološko poročilo organizacije s področja geomehanike.
- (6) Plazljiva in erozijsko nevarna območja iz drugega odstavka tega člena so zgolj opozorilna. Investitor mora pridobiti mnenje organizacije s področja geomehanike tudi zunaj prikazanih območij, kadar obstaja sum, da je zemljišče plazljivo ali erozijsko nevarno.
- Potresno nevarna območja (86. člen OPN MOL ID)**
- (1) Objekti morajo biti grajeni potresno odporno v skladu z veljavnimi predpisi glede na cone potresne nevarnosti, geološko sestavo tal in namembnost objekta.
- (2) Pri rekonstrukciji objekta, dozidavi in nadzidavi je treba zagotoviti tudi protipotresno sanacijo objekta.
- (3) Na objektih, ki so namenjeni bivanju večjega števila ljudi ali v katerih se nahaja hkrati več kot 100 ljudi, je treba izvesti dela za protipotresno sanacijo objekta.
- (4) Območja potresne nevarnosti in karta potresne mikrorajonizacije so prikazani na spletni strani MOL kot del Prikaza stanja prostora in se sproti posodablja.
- (5) Na območju, ki je do 500,00 m oddaljeno od meje cone potresne nevarnosti iz četrtega odstavka tega člena, se šteje, da veljajo lastnosti in pogoji sosednje višje stopnje potresne nevarnosti, razen če investitor z geomehanskimi preiskavami ne izkaže drugače.
- (6) Območja potresne nevarnosti iz četrtega odstavka tega člena so zgolj opozorilna. Investitor mora izvesti vse postopke za potresno varno gradnjo v skladu s predpisi.

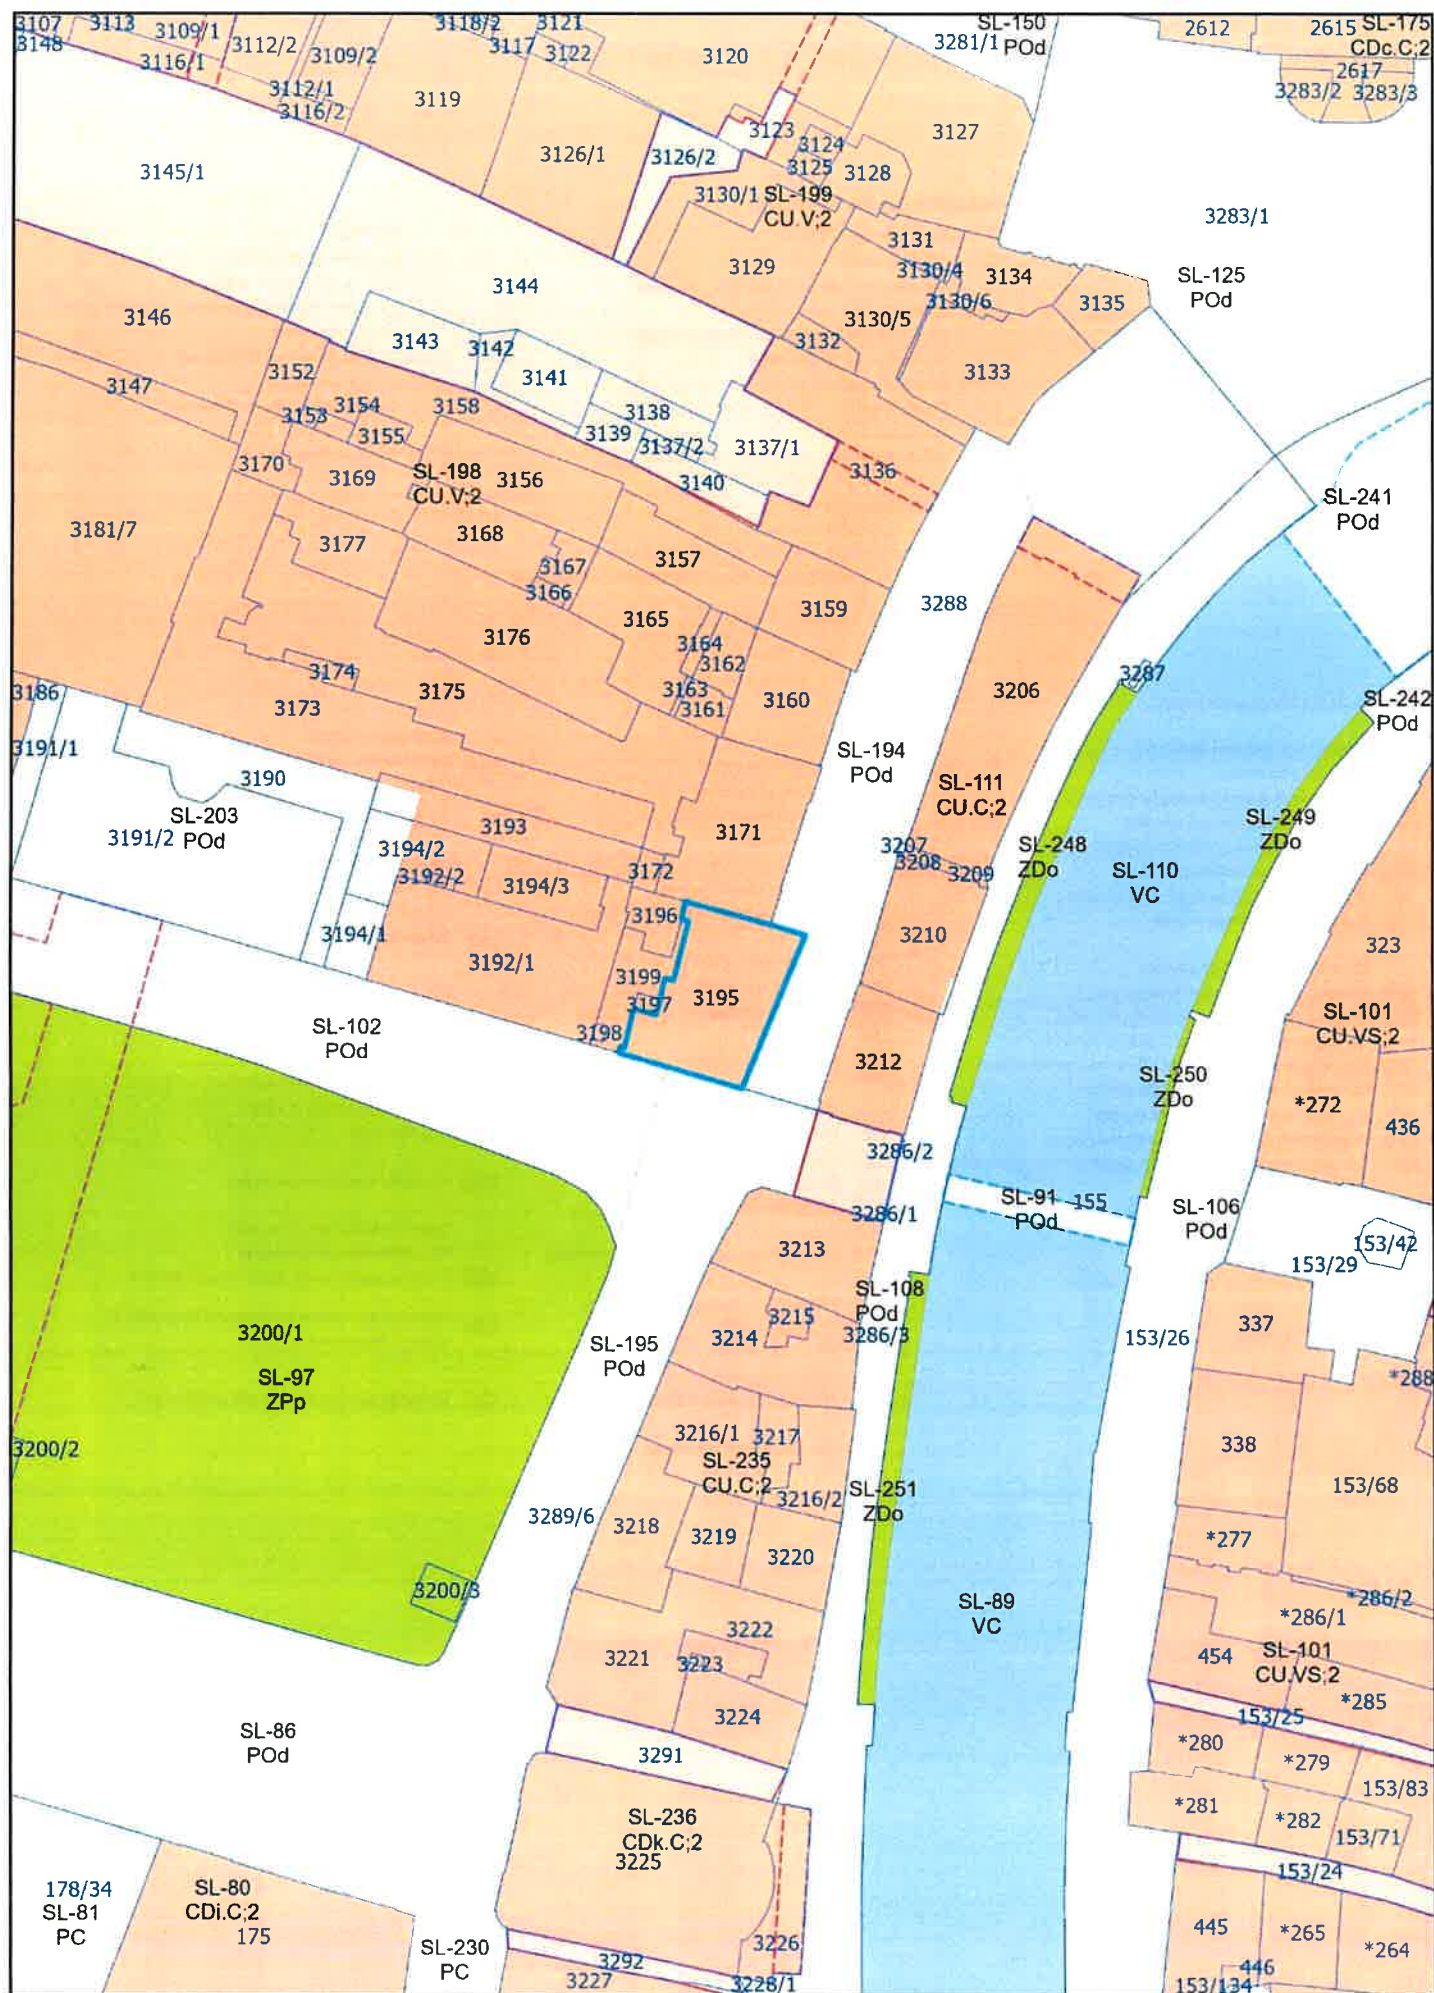

**Karta 3.1**  
**Prikaz območij enot urejanja prostora, podrobnejše namenske rabe**  
**in prostorskih izvedbenih pogojev**


**Merilo: 1:1.000**

LEGENDA za prikaz: Karta 3.1

Prikaz območij enot urejanja prostora, podrobnejše namenske rabe in prostorskih izvedbenih pogojev





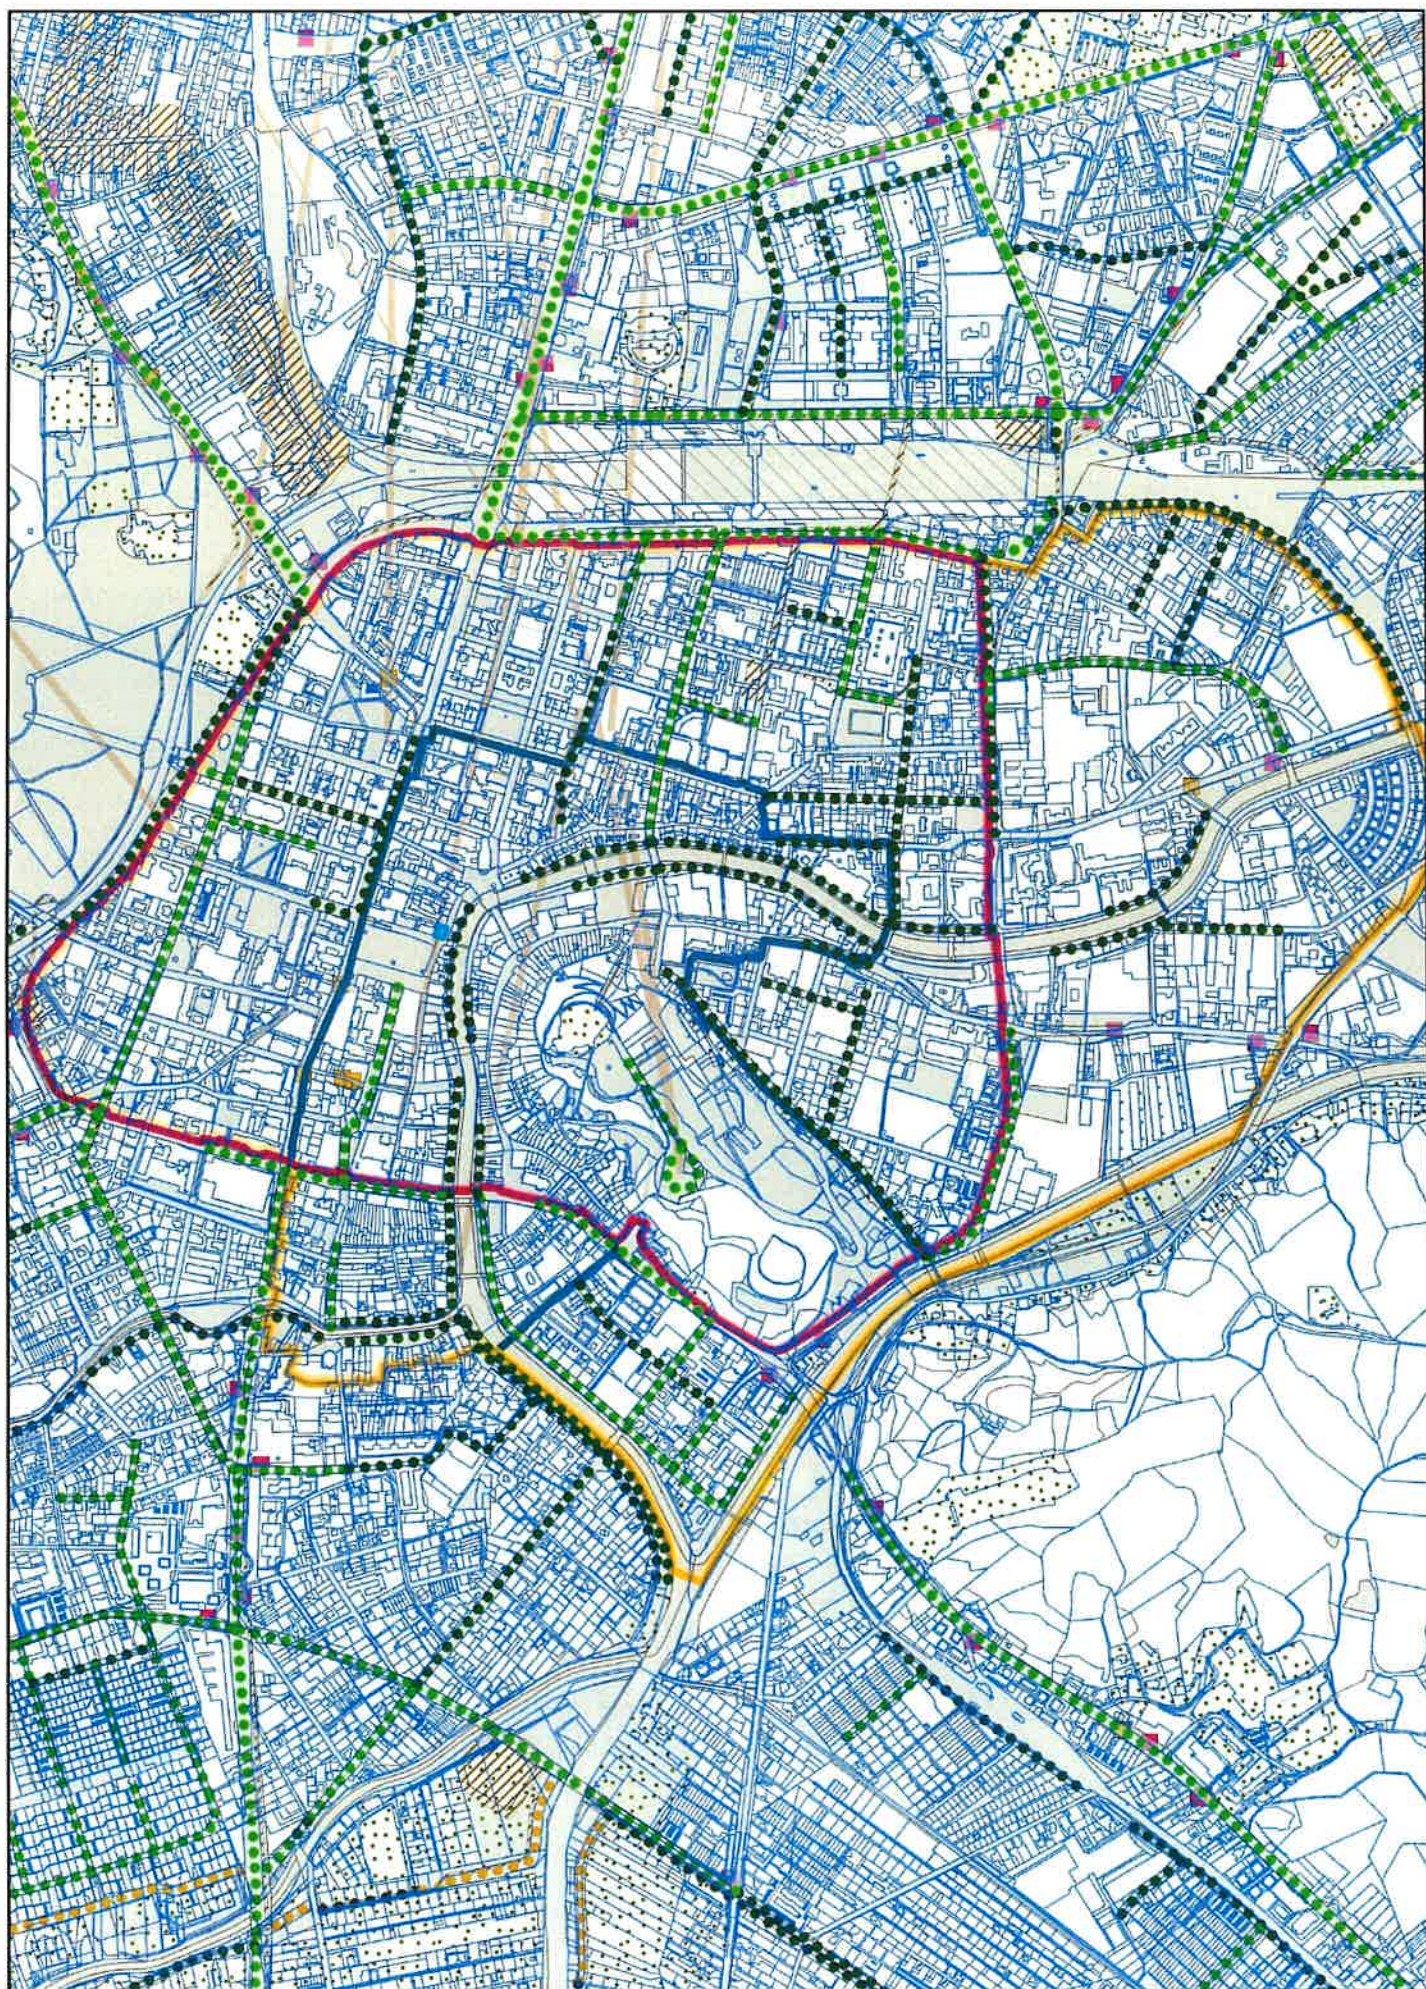

Karta 3.2  
Prikaz območij enot urejanja prostora in prostorskih izvedbenih  
pogojev – regulacijski elementi, javne površine in oglaševanje











Merilo: 1:15.000

## LEGENDA za prikaz: Karta 3.2

### Prikaz območij enot urejanja prostora in prostorskih izvedbenih pogojev – regulacijski elementi, javne površine in oglaševanje

- • • • • Meja občine
- Meja funkcionalne enote
- FE POLJE Ime funkcionalne enote
- Meja območja enote urejanja prostora
- Zemljiškokatastrski prikaz




#### REGULACIJSKI ELEMENTI

-  Historično območje mestnega središča
-  Ožje mestno središče
-  Širše mestno središče
- Drevoredi in zeleni klini**
-  Enostranski drevored
-  Obojestranski drevored
-  Enostranski drevored - Pot spominov in tovarištva
-  Obojestranski drevored - Pot spominov in tovarištva
-  Zeleni klini
- Okoljska, energetska in elektronsko komunikacijska infrastruktura**
-  Varovalni pas infrastrukture
-  Varovalni koridor elektronskih komunikacijskih zračnih zvez
- ik = 315 m Izhodiščna kota varovalnega koridorja elektronskih komunikacijskih zračnih zvez


 

#### JAVNE POVRŠINE

-  Javne površine

#### OGLAŠEVANJE

-  Točkovna lokacija
-  Transparent
-  Območja vseh vrst objektov za oglaševanje

#### OZNAKE

-  Identifikacijska številka
  -  Oznaka funkcionalne enote
  -  Zaporedna številka enote urejanja prostora znotraj funkcionalne enote
- Ši - 1



**Merilo: 1:1.000**

## LEGENDA za prikaz: Karta 4

### Prikaz območij enot urejanja prostora in gospodarske javne infrastrukture

	Meja občine
	Meja funkcionalne enote
	Ime funkcionalne enote
	Meja območja enote urejanja prostora
	Zemljiškokatastrski prikaz

#### OZNAKE

##### Identifikacijska številka



	Oznaka funkcionalne enote
	Zaporedna številka enote urejanja prostora znotraj funkcionalne enote
	Oznaka obveznosti priključevanja na gospodarsko javno infrastrukturo


#### GOSPODARSKA JAVNA INFRASTRUKTURA

OBSTOJEČE	NACRTOVANO	
		<b>Prometna infrastruktura</b>
		Avtoceste in hitre ceste
		Ostale državne ceste
		Lokalne ceste - lokalne glavne ceste
		Lokalne ceste - lokalne zbirne ceste
		Lokalne ceste - lokalne krajevne ceste
		Lokalne ceste - lokalne ceste med naselji
		Kolesarske in druge poti - javne poti za vsa vozila
		Kolesarske in druge poti - javne poti za pešce in kolesarje
		Kolesarske in druge poti - javne poti za kolesarje
		Kolesarske in druge poti - javne poti za pešce
		Železnice

OBSTOJEČE	NACRTOVANO	
		<b>Komunikacijski vodi in energetski vodi, vodi okoljske infrastrukture ter drugi gradbeno inženirski objekti (p/d=prenosni/distribucijski)</b>
		Cevovodi za pitno vodo (d)
		Cevovodi, ki niso v upravljanju izvajalca javne službe oskrbe s pitno vodo
		Zajetje za pitno vodo
		Vodohran
		Prečrpalnica
		<b>Vodovodi za odpadno vodo (d)</b>
		Čistilna naprava
		Čistilna naprava, ki se ukinja po navezavi na centralni sistem javne kanalizacije
		Zadrževalnik
		Črpalnice za komunalno odpadno vodo
		Črpalnice za padavinsko odpadno vodo
		Lovilnik olj
		Merilni objekt
		Razbremenilnik
		<b>Elektroenergetski vodi (p/d)</b>
		Objekt za proizvodnjo električne energije
		Razdelilna transformatorska postaja prenosnega sistema
		Razdelilna transformatorska postaja distribucijskega sistema
		Razdelilna postaja distribucijskega sistema
		Elektroenergetska napajalna postaja
		Transformatorska postaja distribucijskega sistema
		Transformatorska postaja distribucijskega sistema - jamborska izvedba
		<b>Plinovodi (p/d)</b>
		Merilno regulacijska postaja prenosnega sistema zemeljskega plina
		Merilno regulacijska postaja distribucijskega sistema zemeljskega plina
		Regulacijska postaja prenosnega sistema zemeljskega plina
		Regulacijska postaja distribucijskega sistema zemeljskega plina
		Zaporna postaja prenosnega sistema zemeljskega plina
		Skladišče nafnih derivatov
		<b>Cevovodi za toplo vodo, paro in stisnjen zrak (d)</b>
		Objekt za proizvodnjo toplote in električne energije
		Črpalnice omrežja daljinskega ogrevanja
		Centralna hladilna postaja
		Regionalni center za ravnanje z odpadki (RCERO)
		Zbirni center za odpadke
		Zbirni center za gradbene odpadke
		Objekt za energetsko izrabo odpadkov
		Zbiralnica odpadkov - nadzemna
		Zbiralnica odpadkov - podzemna





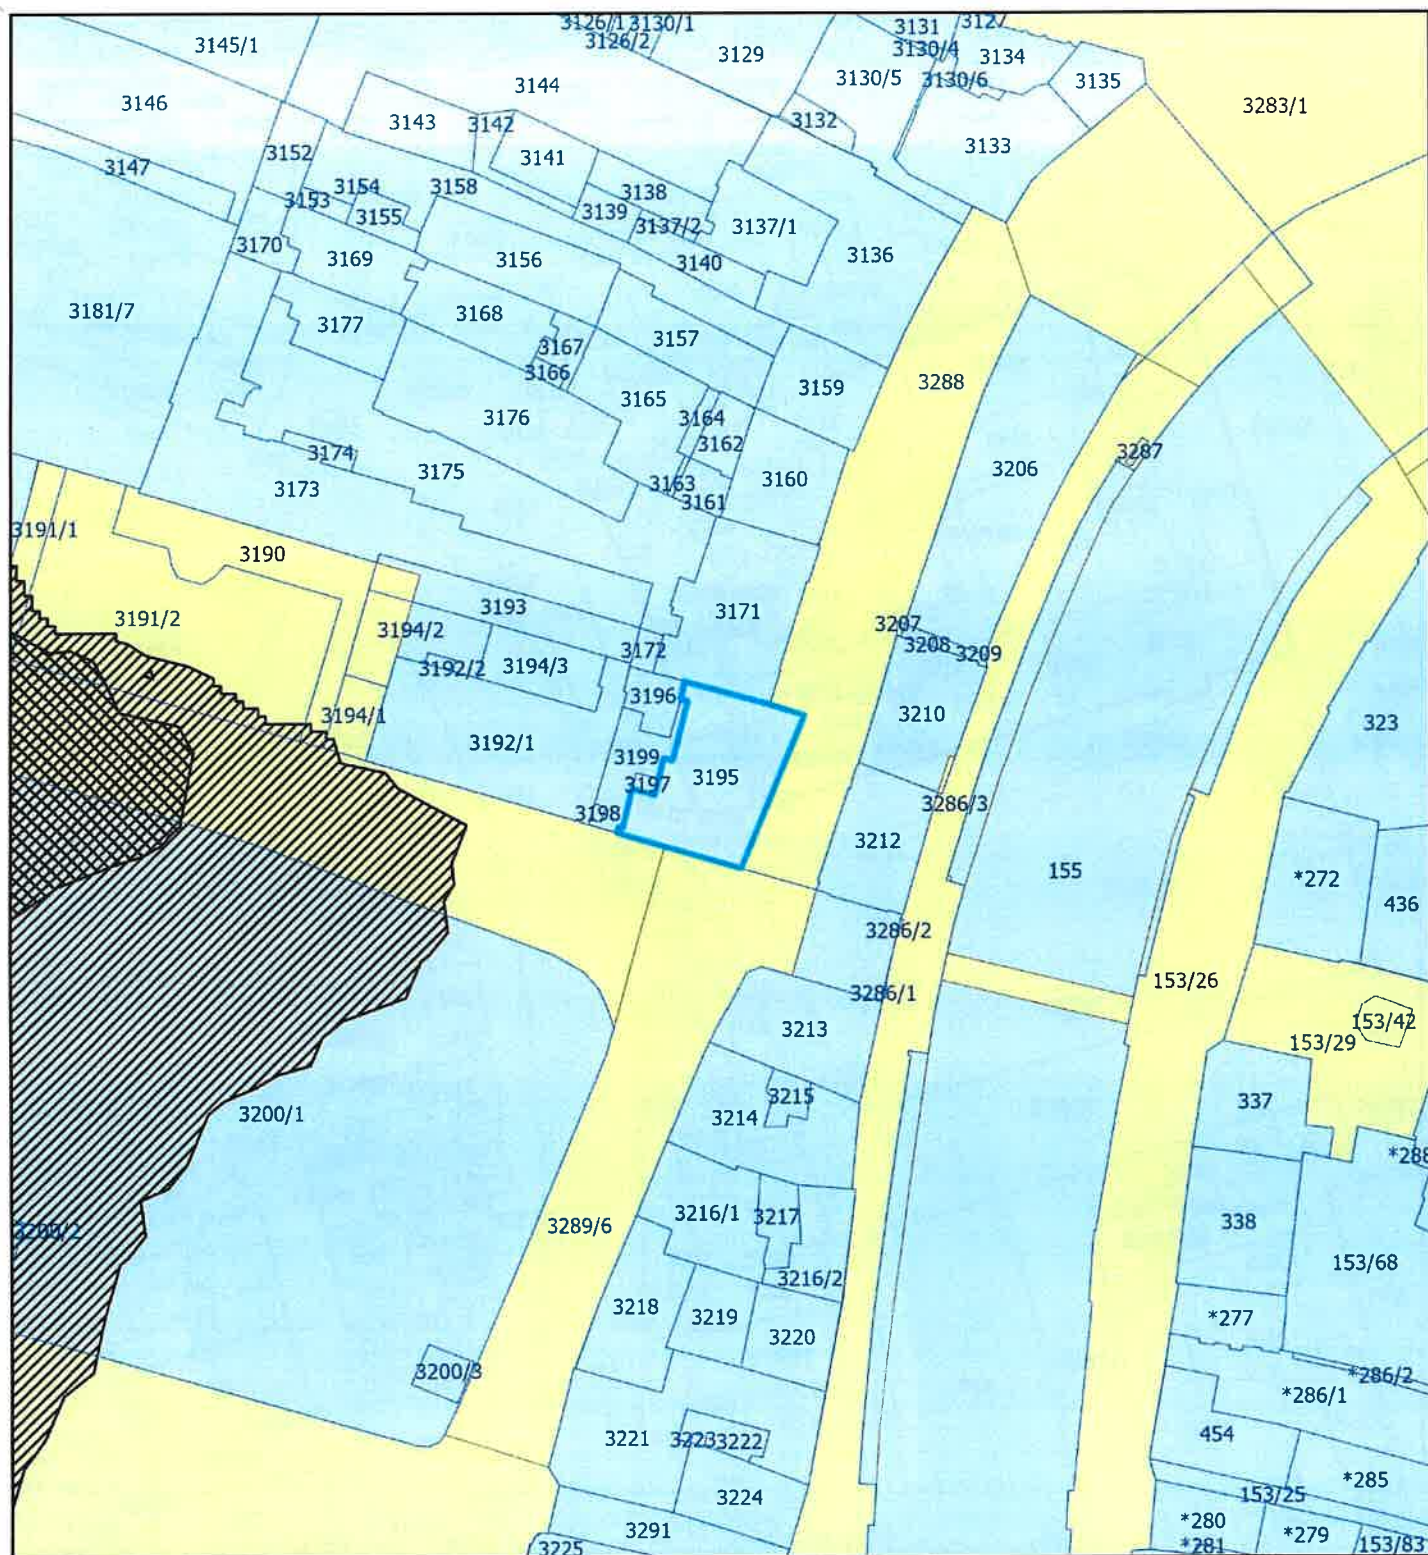









•••••	Meja občine		Območja prostorskih aktov, ki ostajajo v veljavi (OLN, LN, ZN, UN in OPPN) oz. veljavnih na dan 23.10.2010
—	Meja funkcionalne enote		Območja urejanja z DPN veljavnih na dan 1.2.2017
<b>FE POLJE</b>	Ime funkcionalne enote		Območja urejanja z novimi OPPN
—	Meja območja enote urejanja prostora		Območja urejanja z novimi OPPNdp (OPPN za delno prenovu)
—	Zemljiškokatastrski prikaz		

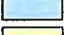

Prikaz stanja prostora:  
Območja varstva pred hrupom z območji možne prekomerne obremenitve s hrupom

Merilo: 1:1.000

- |   |   |  |                                      |
|---|---|--|--------------------------------------|
|  | Območje II. stopnje varstva pred hrupom             |  | Meja občine                          |
|  | Potencialno območje II. stopnje varstva pred hrupom |  | Meja funkcionalne enote              |
|  | Območje III. stopnje varstva pred hrupom            |  | Ime funkcionalne enote               |
|  | Območje IV. stopnje varstva pred hrupom             |  | Meja območja enote urejanja prostora |
|  | Preseganje vrednosti hrupa za II. stopnjo           |  | Zemljiškokatastrski prikaz           |
|  | Preseganje vrednosti hrupa za III. stopnjo          |  |                                      |

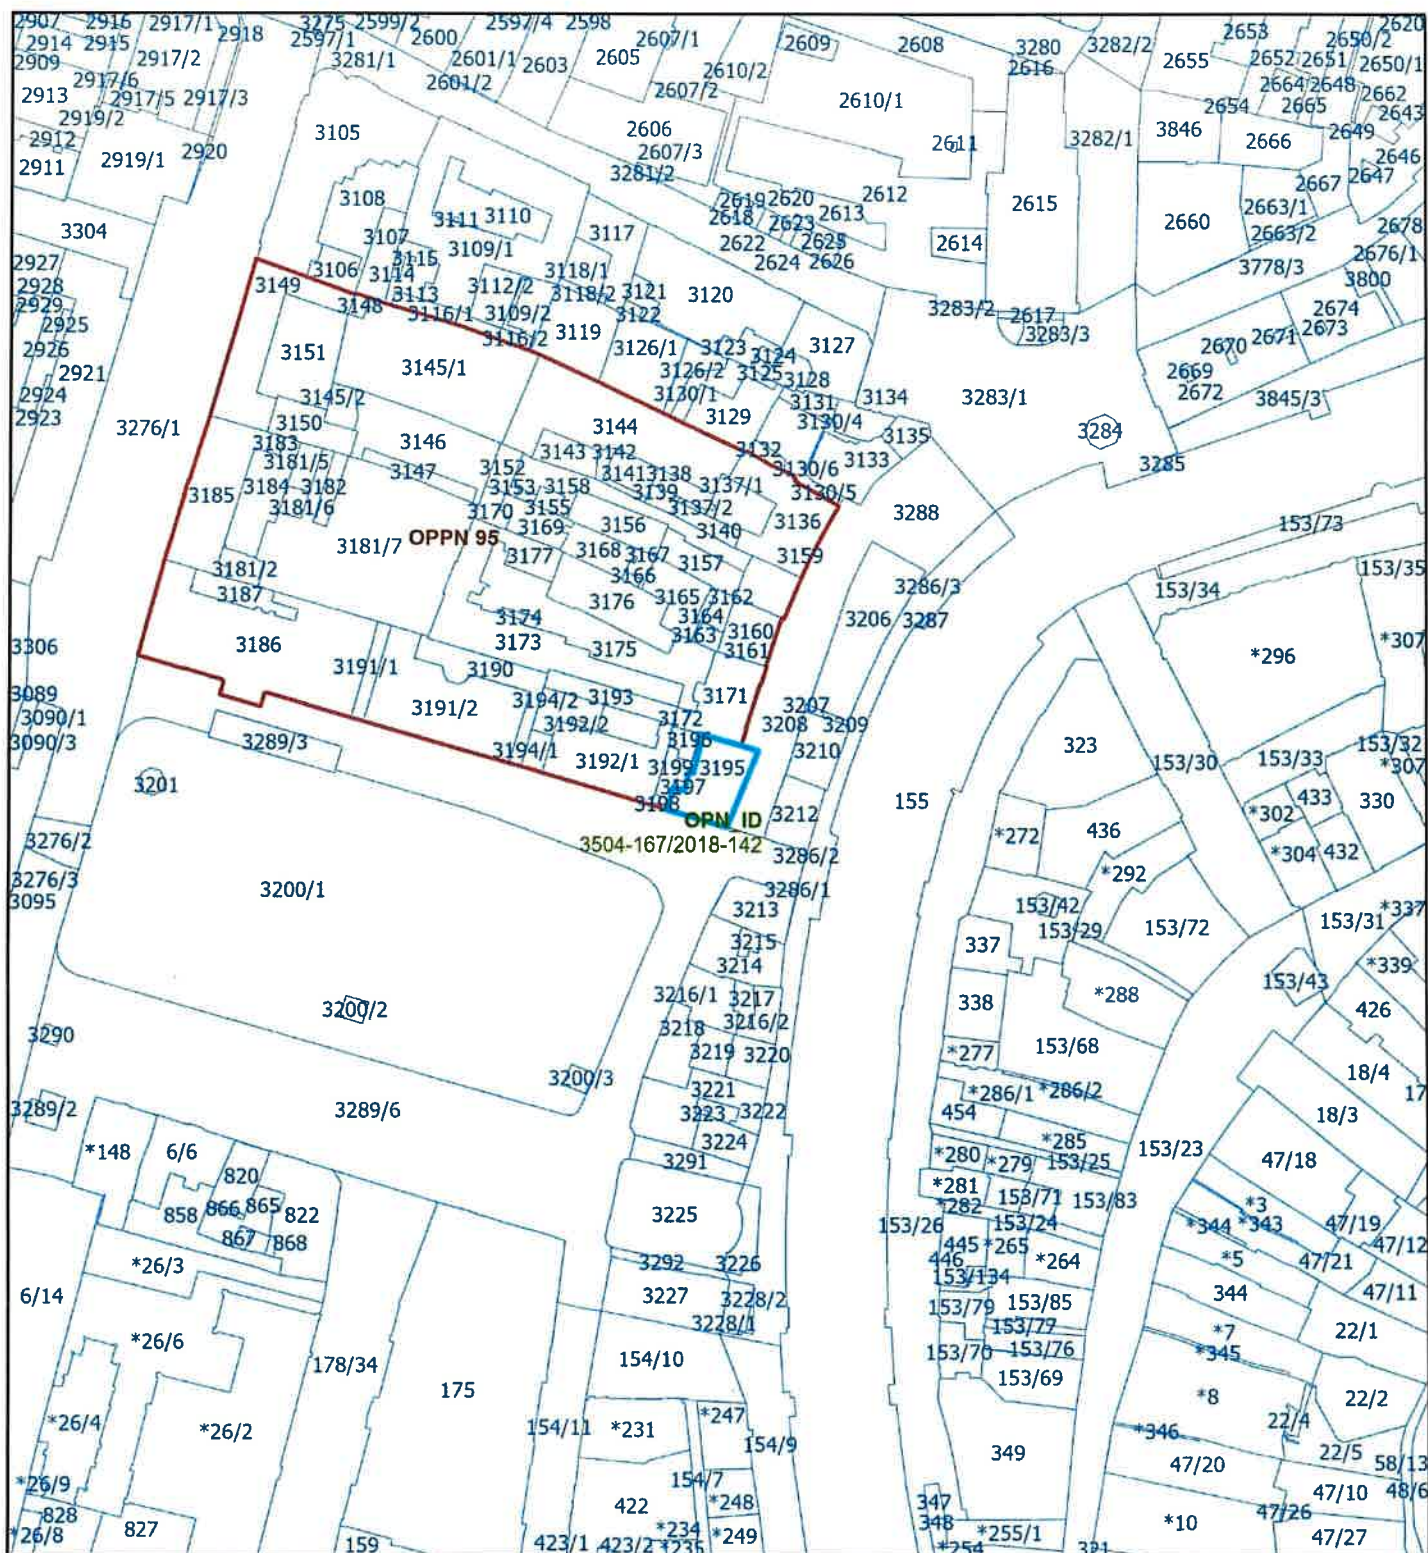

Predvideni prostorski akti

Merilo: 1:2.000

### Načini urejanja

- Območja urejanja z novimi OPPN
- Območja urejanja z novimi OPPNdp (OPPN za delno prenovu)

### Prostorski akti v pripravi

- Državni prostorski akt v pripravi
- Občinski podrobni prostorski akt v pripravi
- Občinski prostorski akt v pripravi