


PREREZ A-A

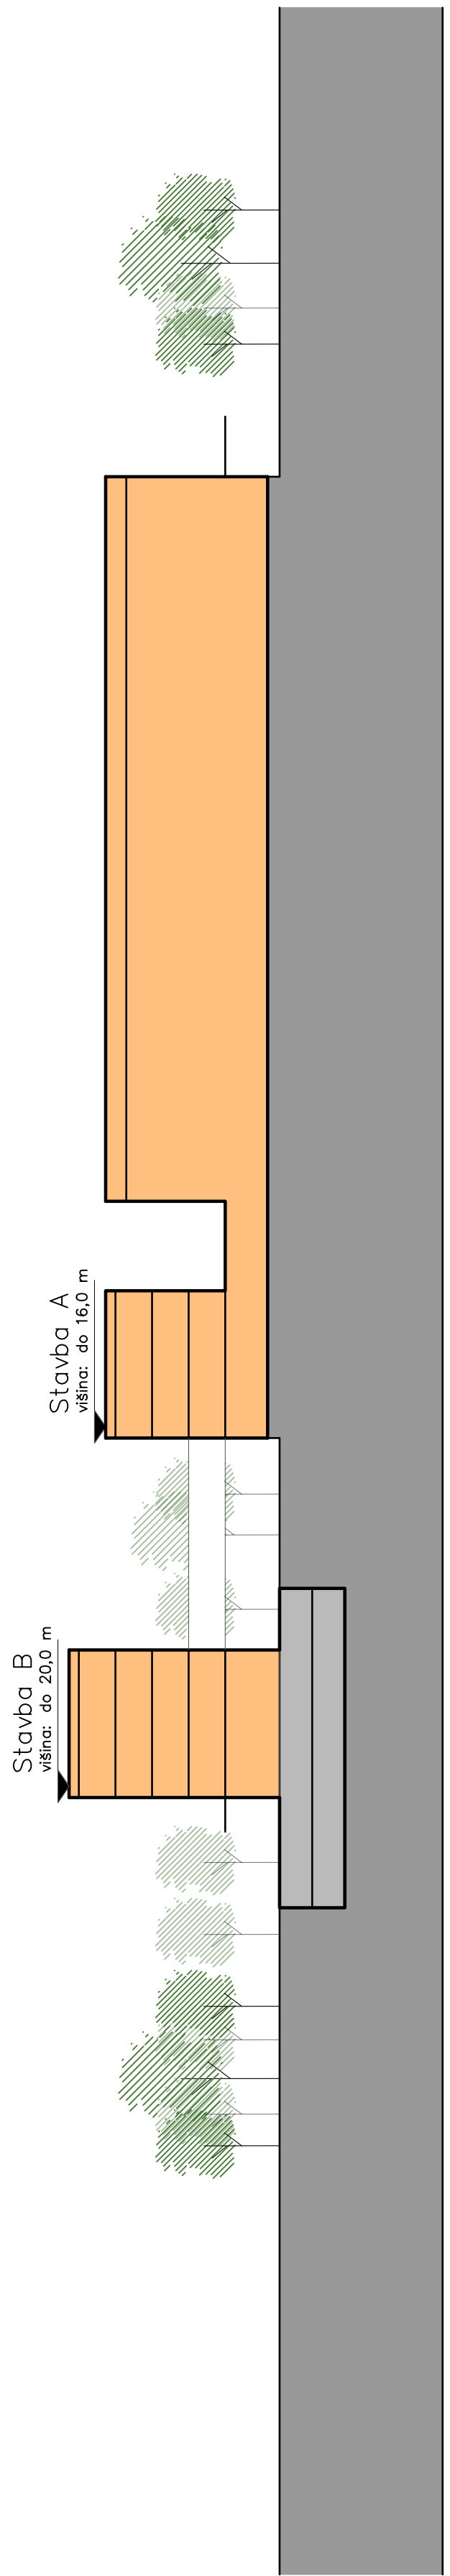

- LEGENDA
- MEJA OBMOČJA OPPN
  - TOPOGRAFSKI NAČRT
  - KATASTRSKI NAČRT
  - MEJA PROSTORSKE ENOTE
  - PE1 OZNAKA PROSTORSKE ENOTE
  - DR-743 OZNAKA ENOTE UREJANJA PROSTORA
  - MEJA ENOTE UREJANJA PROSTORA
  - NAČRTOVANE STAVBE
  - GP1 GRADBENA PARCELA
  - NAČRTOVANE NADSTREŠNICE
  - STAVBA A OZNAKA NOVE STAVBE
  - P+1 MAKSIMALNA DOPUSTNA VIŠINA OBJEKTA
  - PREDVIDENA KONTURA KLETI
  - ZELENE POVRŠINE
  - PROMETNE POVRŠINE
  - DREVEŠA IN GRMOVNICE (INFORMATIVNO)
  - UVOZ / IZVOZ
  - VHOD V STAVBO

## ARHITEKTURNA ZAZIDALNA SITUACIJA IN PREREZI

PROJEKTANT	LJUBLJANSKI URBANISTIČNI ZAVOD d.d. Verovškova ulica 64, 1001 Ljubljana Telefon +386(0)1 360 24 00 <a href="http://www.luz.si">www.luz.si</a> • <a href="mailto:info@luz.si">info@luz.si</a>		
PROJEKT	OBČINSKI PODROBNI PROSTORSKI NAČRT OPPN465: SMODINOVEC		
NAROČNIK	BLDG7 d.o.o. Litostrojska cesta 52 1000 Ljubljana		
ODGOVORNI VODJA PROJEKTA	Janja SOLOMUN, univ.dipl.inž.arh. A-1520		
ODGOVORNI PROJEKTANT	Janja SOLOMUN, univ.dipl.inž.arh. A-1520		
SODELAVCI	Jakob KLEMENČIČ, univ.dipl.inž.arh.		
FAZA PROSTORSKEGA AKTA	OSNUTEK		
NAČRT	ARHITEKTURNA ZAZIDALNA SITUACIJA IN PREREZI		
ID PA:			
ŠT. PROJEKTA: 8383			
MERILO: 1:500			
ŠT. NACRTA: 4.1			
DATUM: Sept. 2021			