
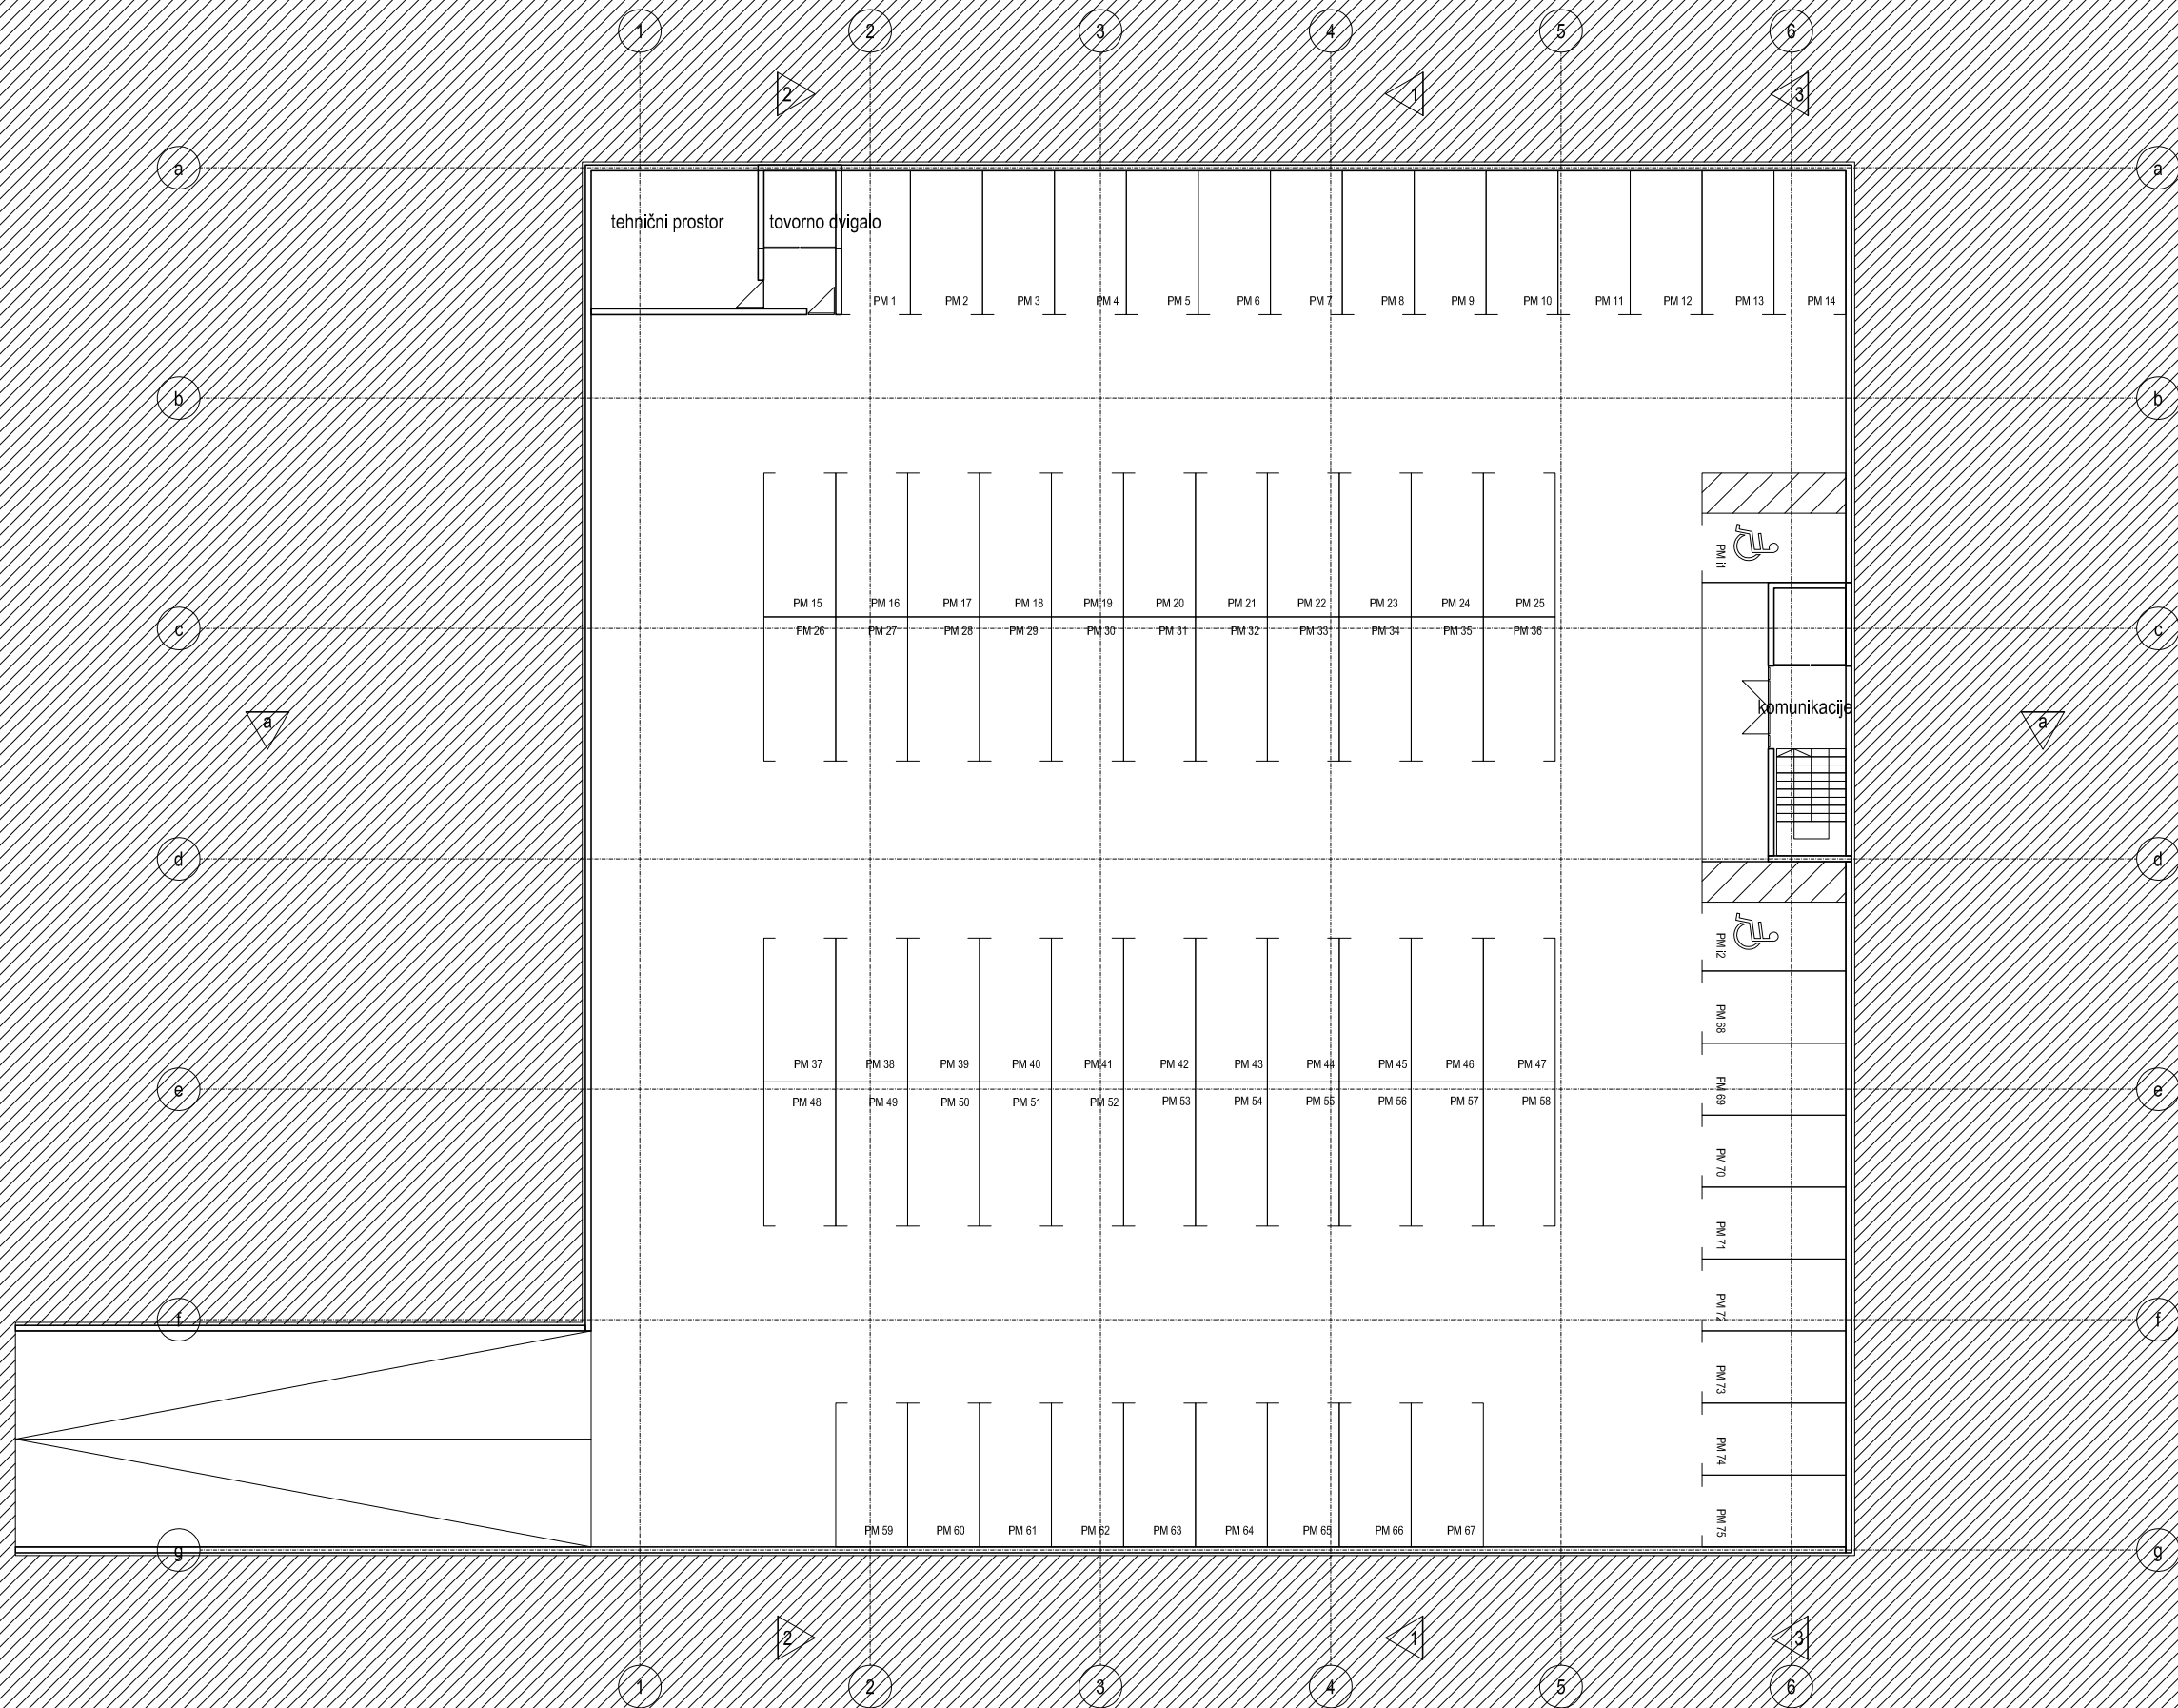
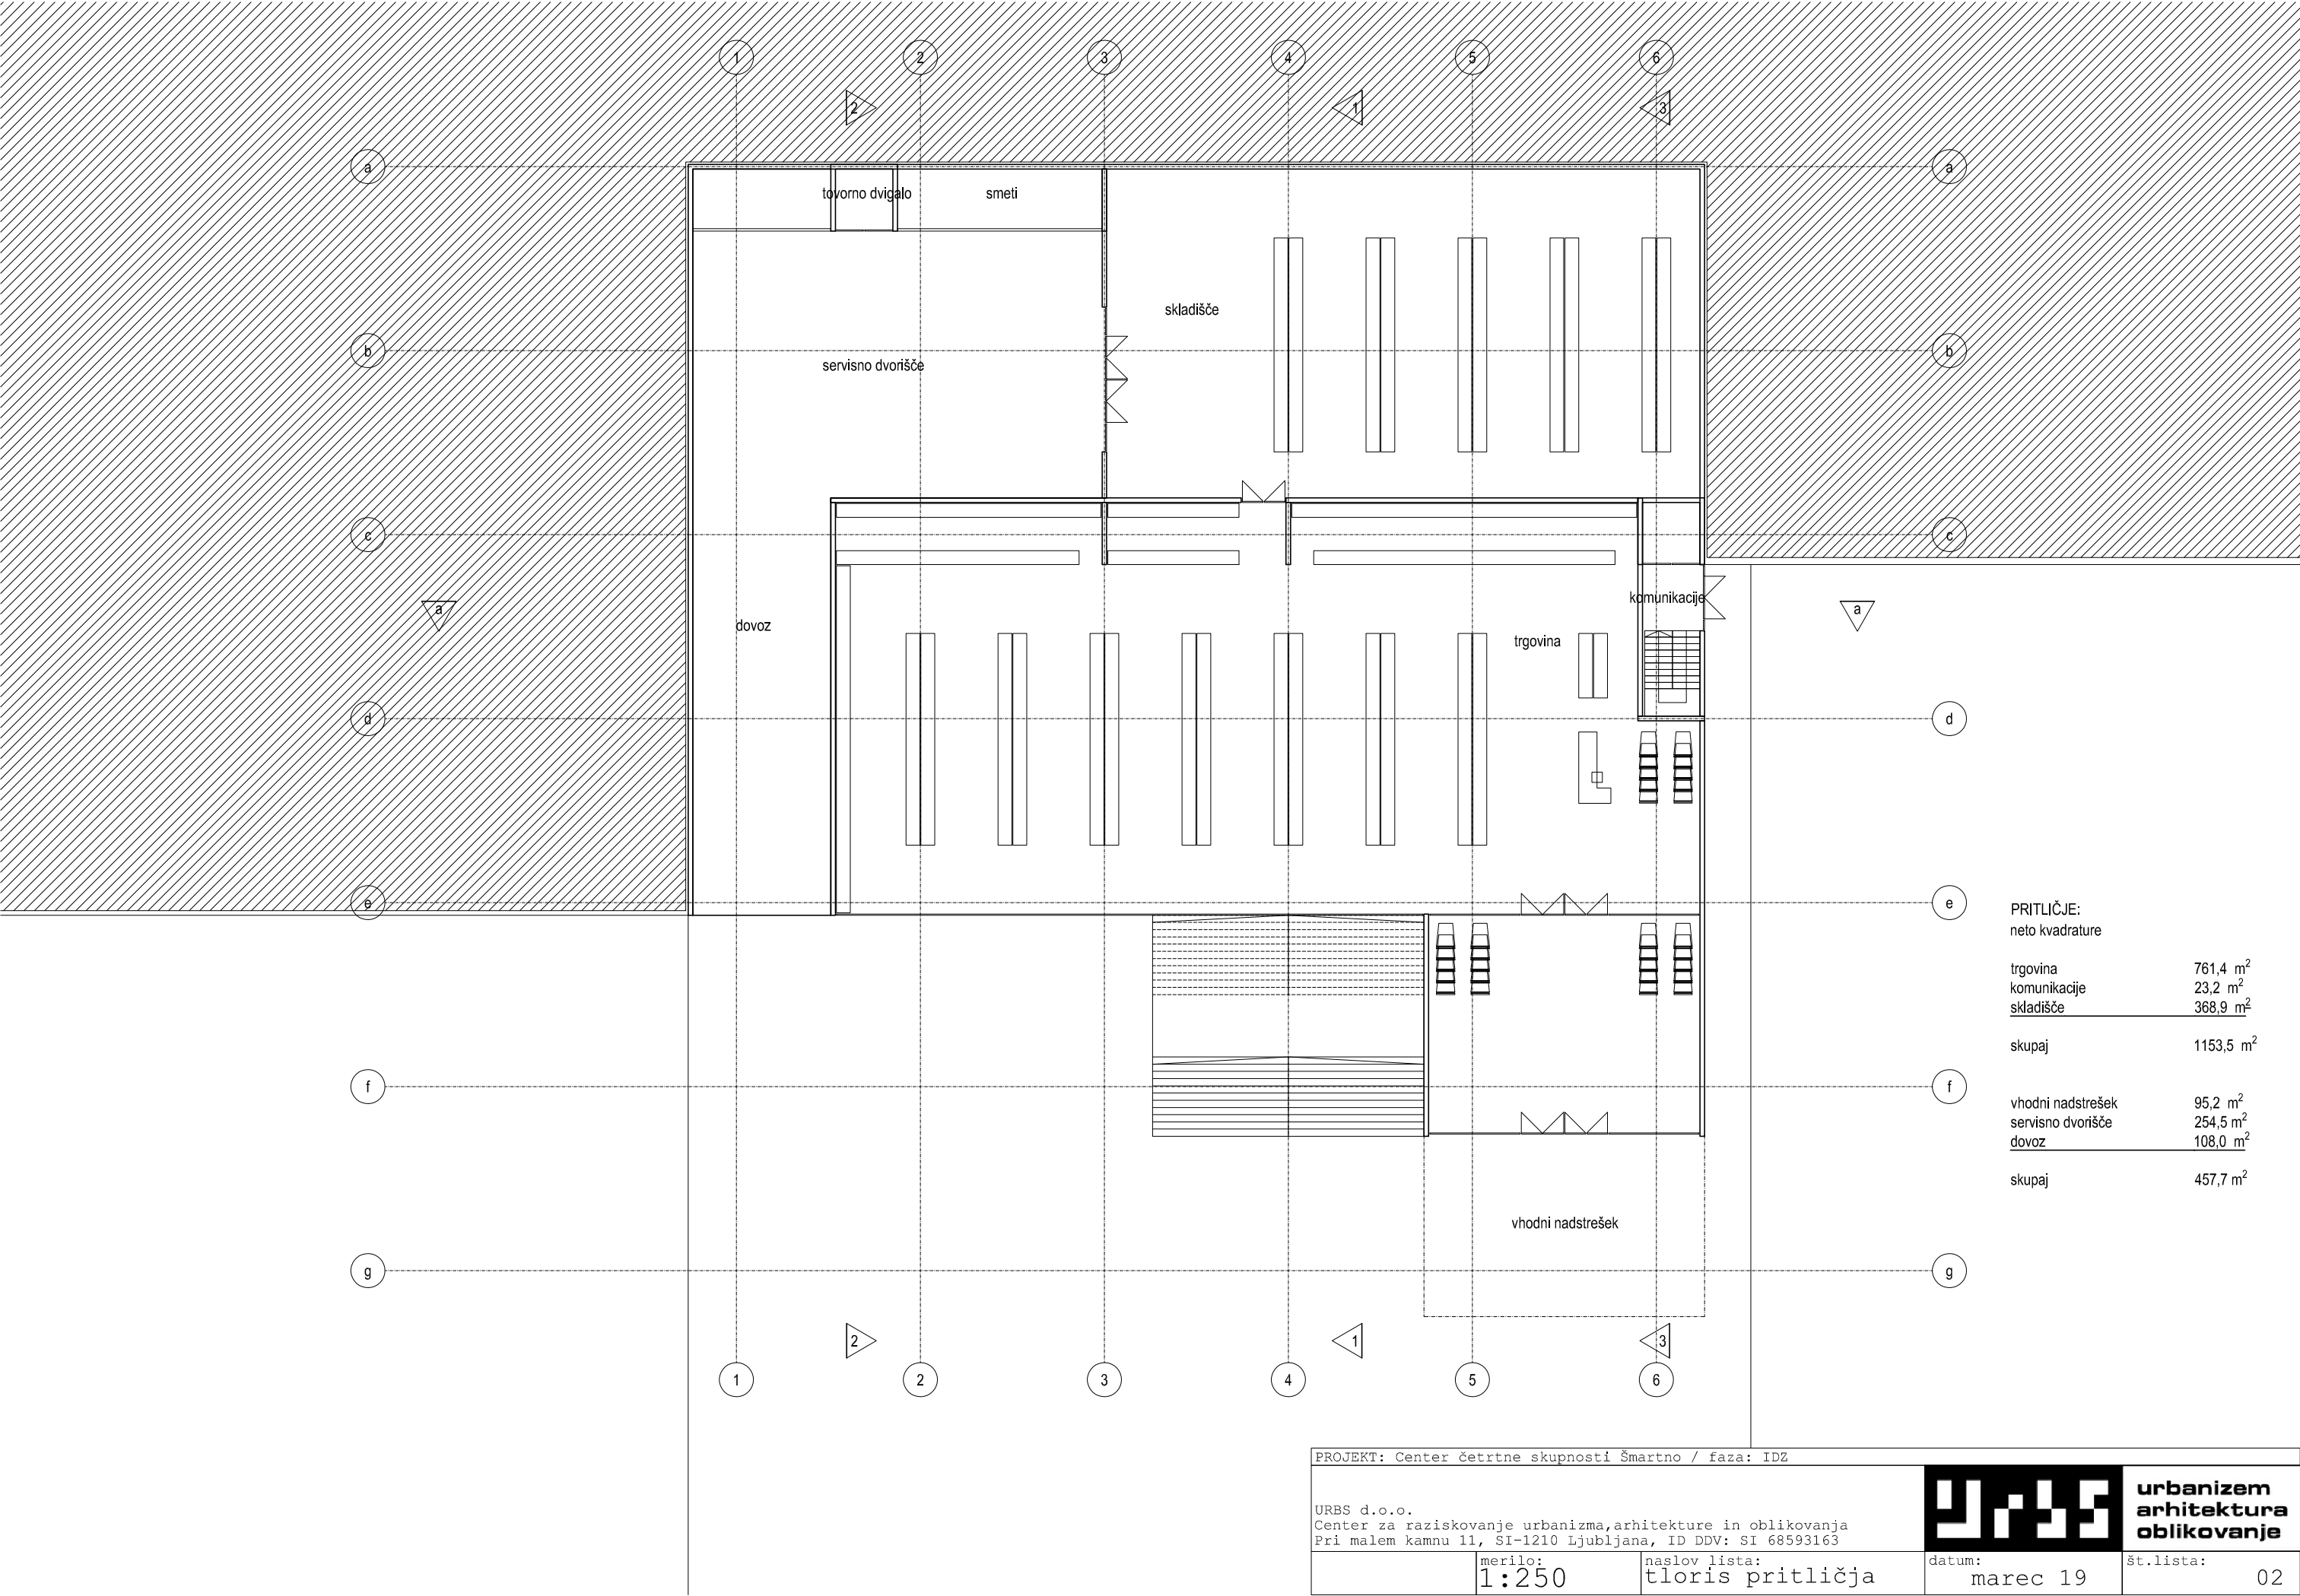





PROJEKT: Center četrtne skupnosti Šmartno / faza: IDZ				
URBS d.o.o. Center za raziskovanje urbanizma, arhitekture in oblikovanja Pri malem kamnu 11, SI-1210 Ljubljana, ID DDV: SI 68593163			 <b>urbanizem arhitektura oblikovanje</b>	
	merilo: <b>1:250</b>	naslov lista: <b>ČČS ŠMARTNO</b>	datum: <b>marec 19</b>	št. lista:



GARAŽA (75 PM + 2PM za invalide); neto kvadrature	
tehnični prostor	27,8 m <sup>2</sup>
komunikacije	23,2 m <sup>2</sup>
tovorno dvigalo	6,6 m <sup>2</sup>
uvozna rampa	150,0 m <sup>2</sup>
garaža	2014,0 m <sup>2</sup>
skupaj	2222,0 m <sup>2</sup>



PRITLIČJE:	
neto kvadrature	
trgovina	761,4 m <sup>2</sup>
komunikacije	23,2 m <sup>2</sup>
skladišče	368,9 m <sup>2</sup>
<hr/>	
skupaj	1153,5 m <sup>2</sup>
vhodni nadstrešek	95,2 m <sup>2</sup>
servisno dvorišče	254,5 m <sup>2</sup>
dovoz	108,0 m <sup>2</sup>
<hr/>	
skupaj	457,7 m <sup>2</sup>

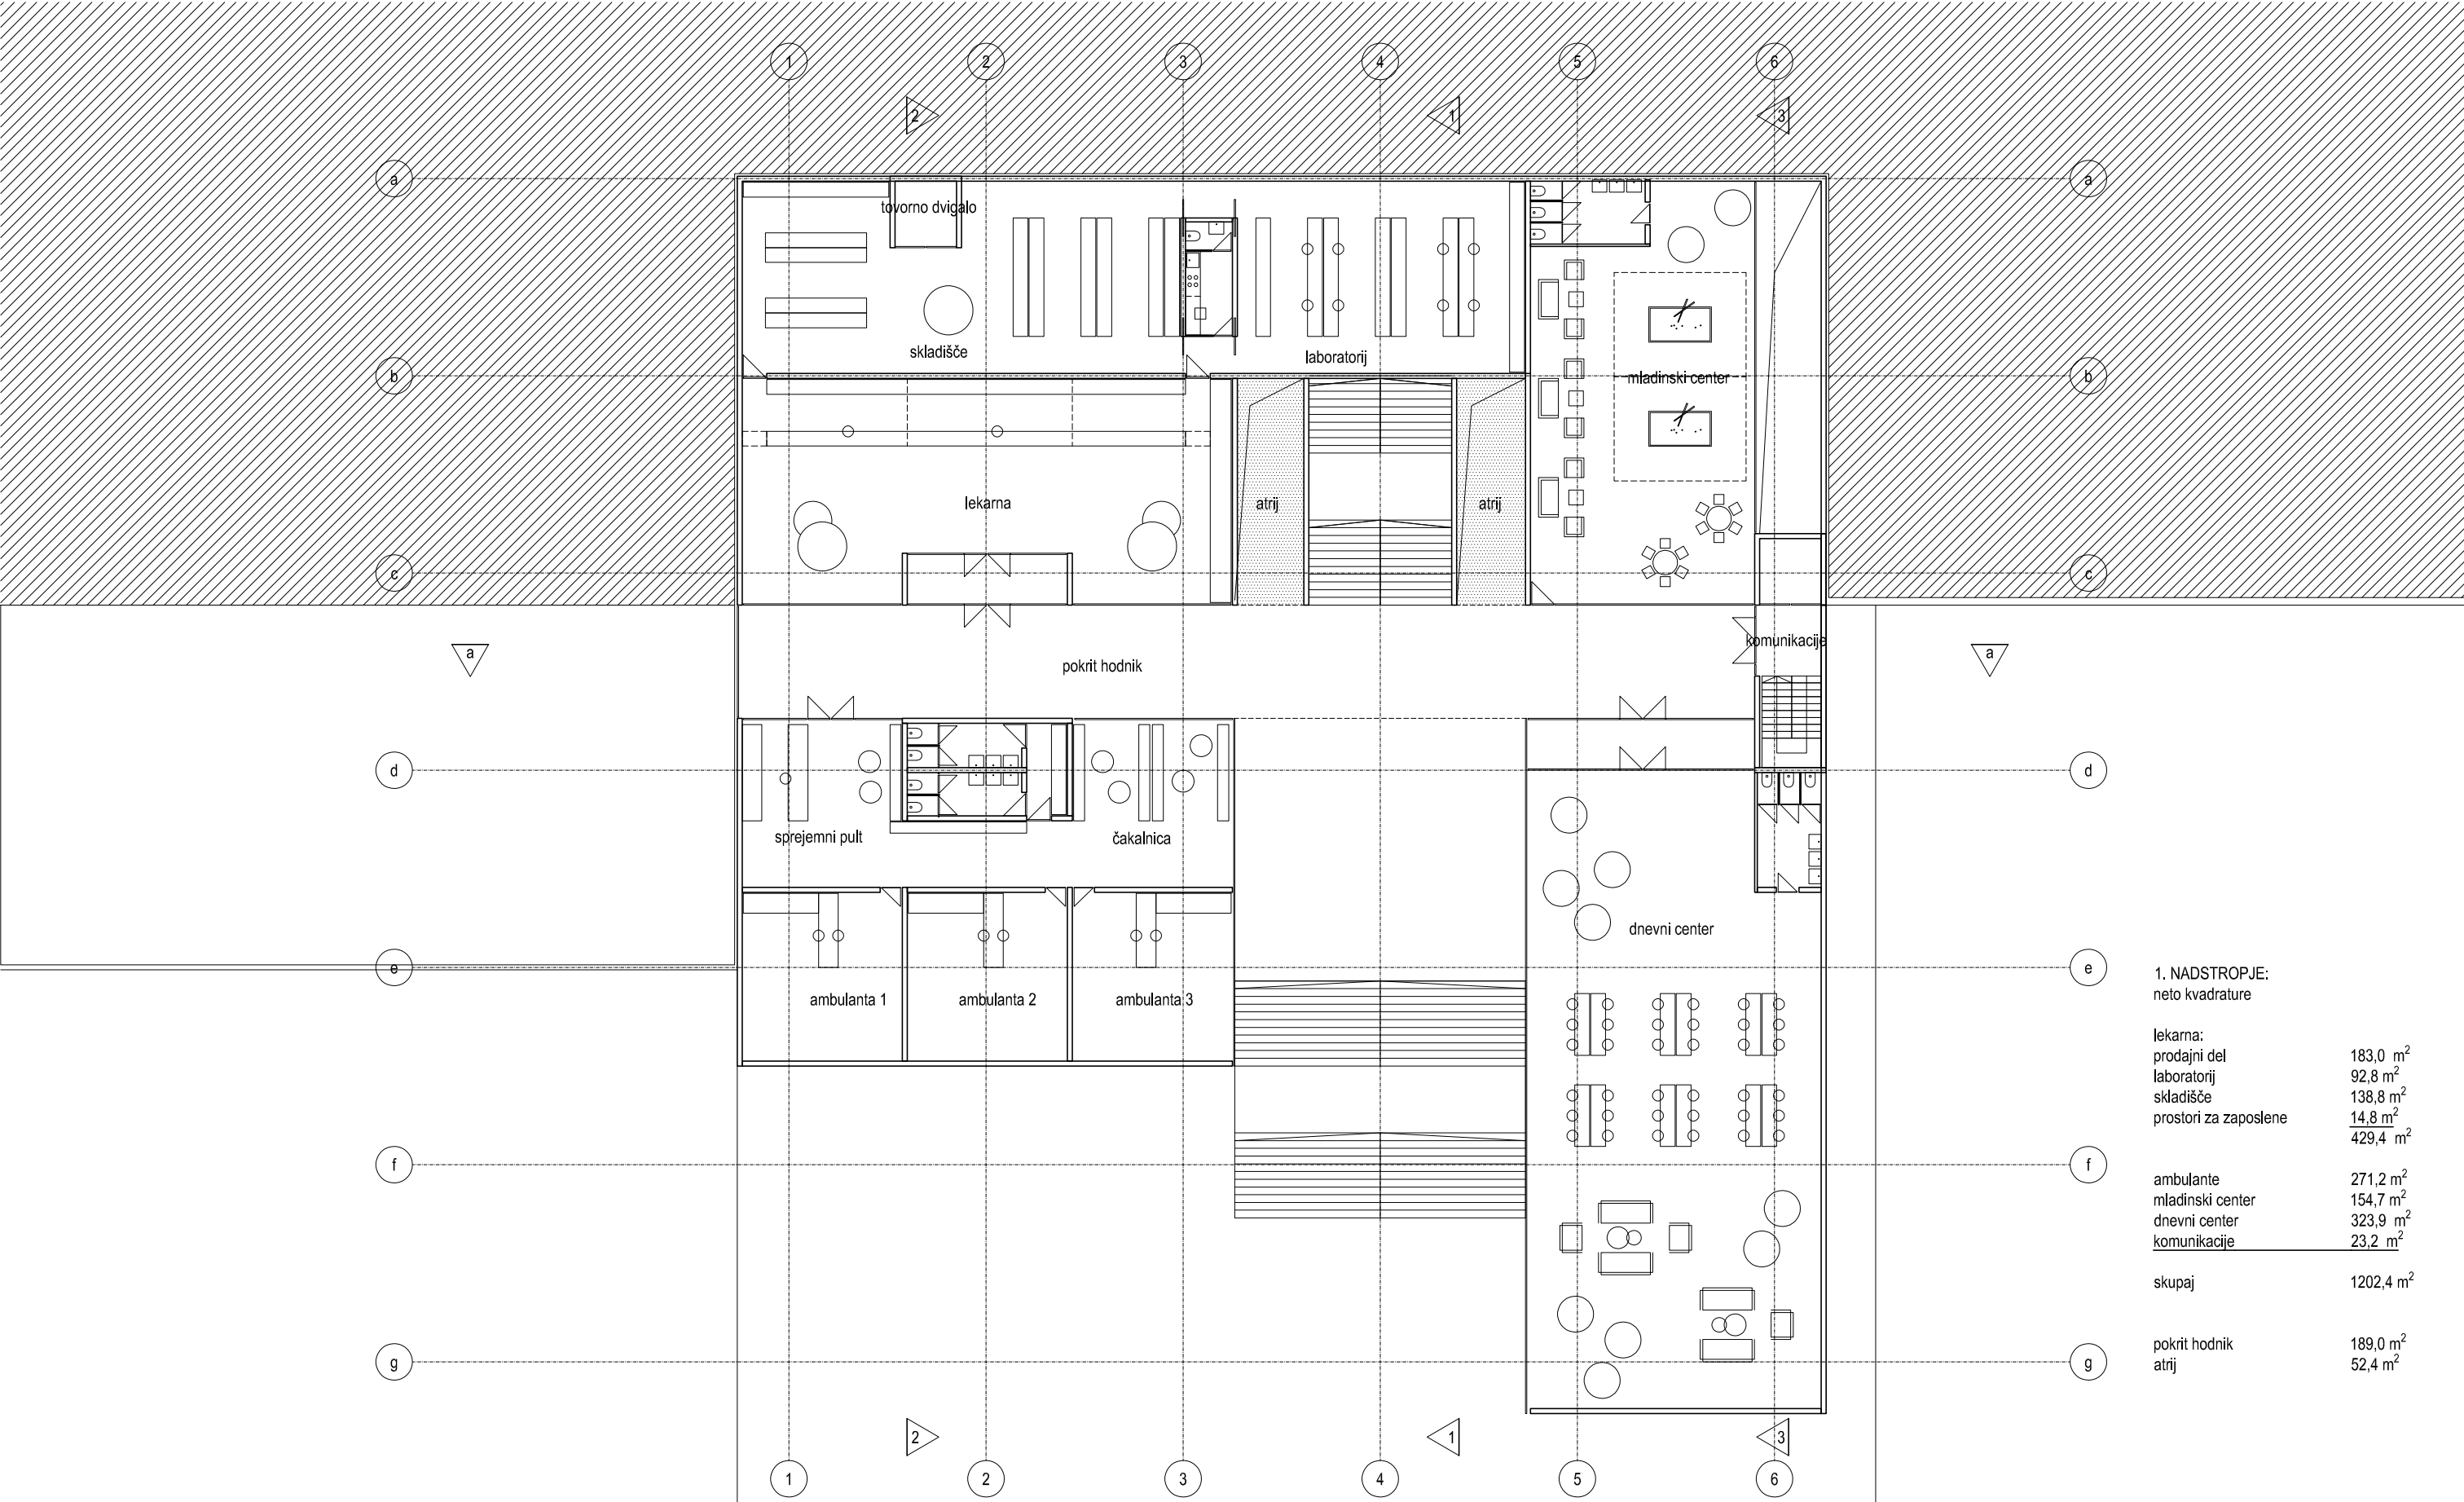

1. NADSTROPJE:  
neto kvadrature

lekarna:	
prodajni del	183,0 m <sup>2</sup>
laboratorij	92,8 m <sup>2</sup>
skladišče	138,8 m <sup>2</sup>
prostor za zaposlene	14,8 m <sup>2</sup>
	429,4 m <sup>2</sup>

ambulance	271,2 m <sup>2</sup>
mladinski center	154,7 m <sup>2</sup>
dnevni center	323,9 m <sup>2</sup>
komunikacije	23,2 m <sup>2</sup>

skupaj 1202,4 m<sup>2</sup>

pokrit hodnik	189,0 m <sup>2</sup>
atrij	52,4 m <sup>2</sup>

PROJEKT: Center četrtne skupnosti Šmartno / faza: IDZ

URBS d.o.o.  
Center za raziskovanje urbanizma, arhitekture in oblikovanja  
Pri malem kamnu 11, SI-1210 Ljubljana, ID DDV: SI 68593163




merilo:  
1:250


naslov lista:  
tloris 1.nadstropja


datum:  
marec 19


št.lista:  
03

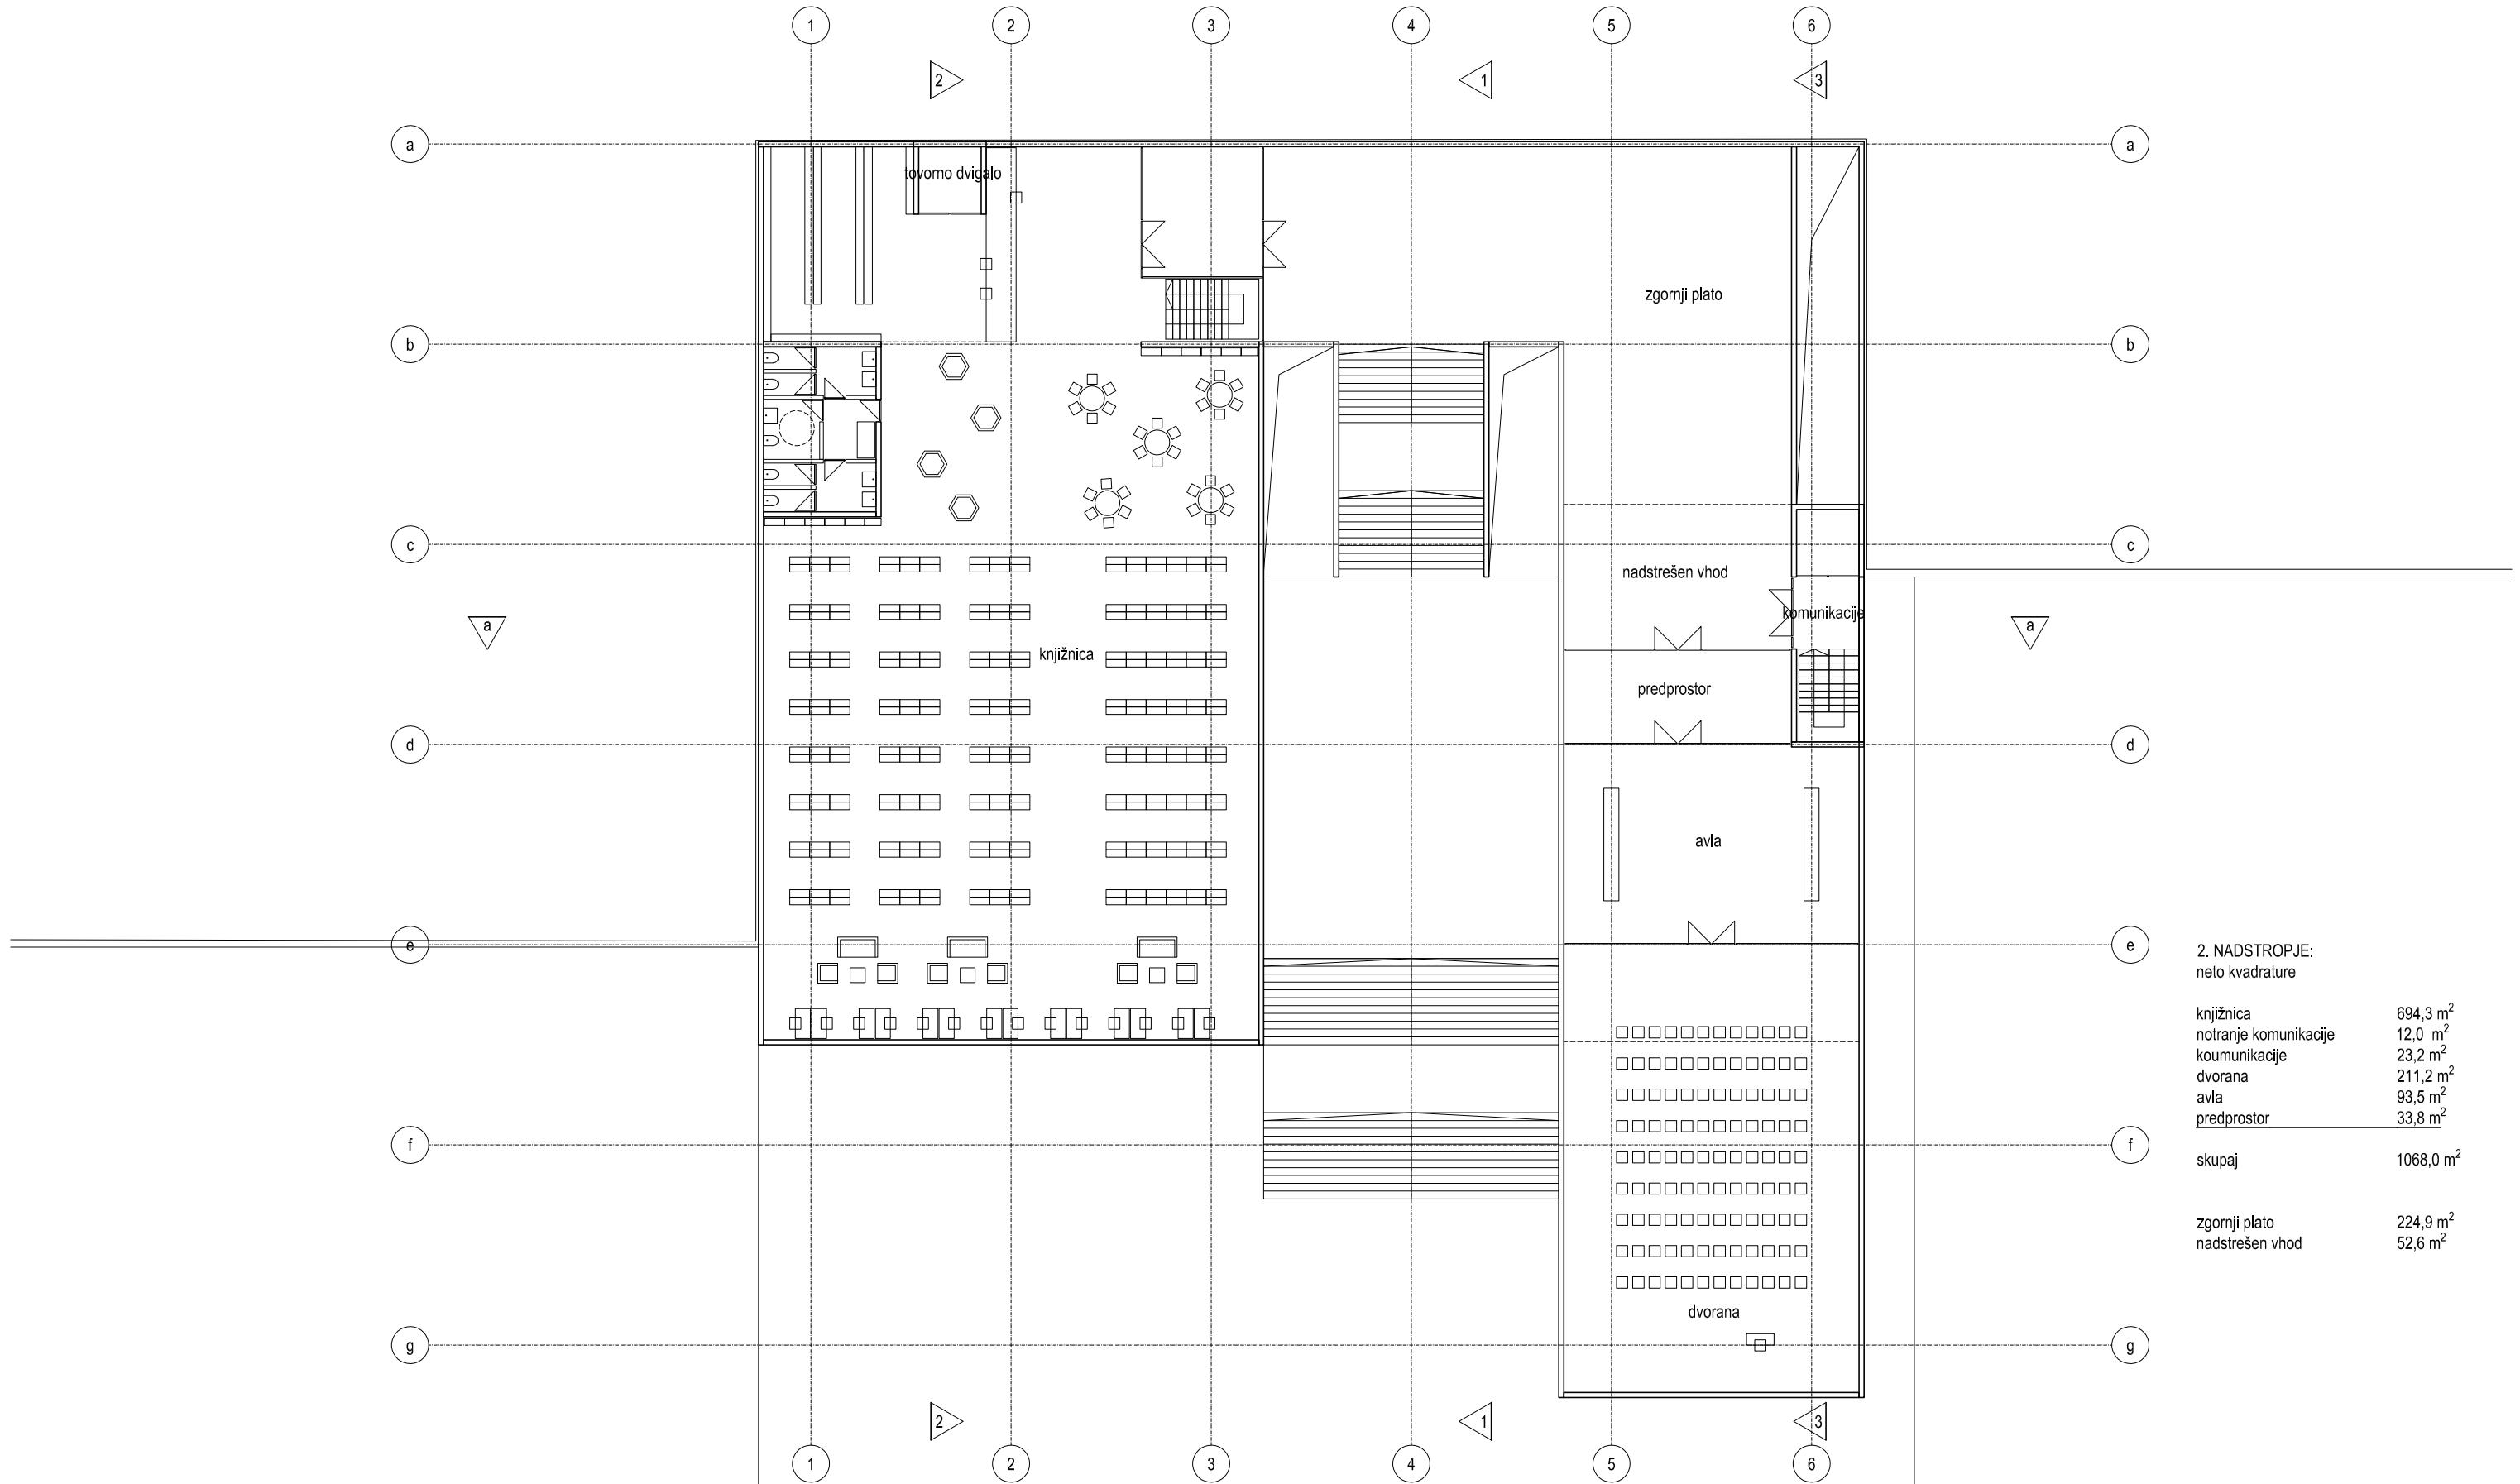


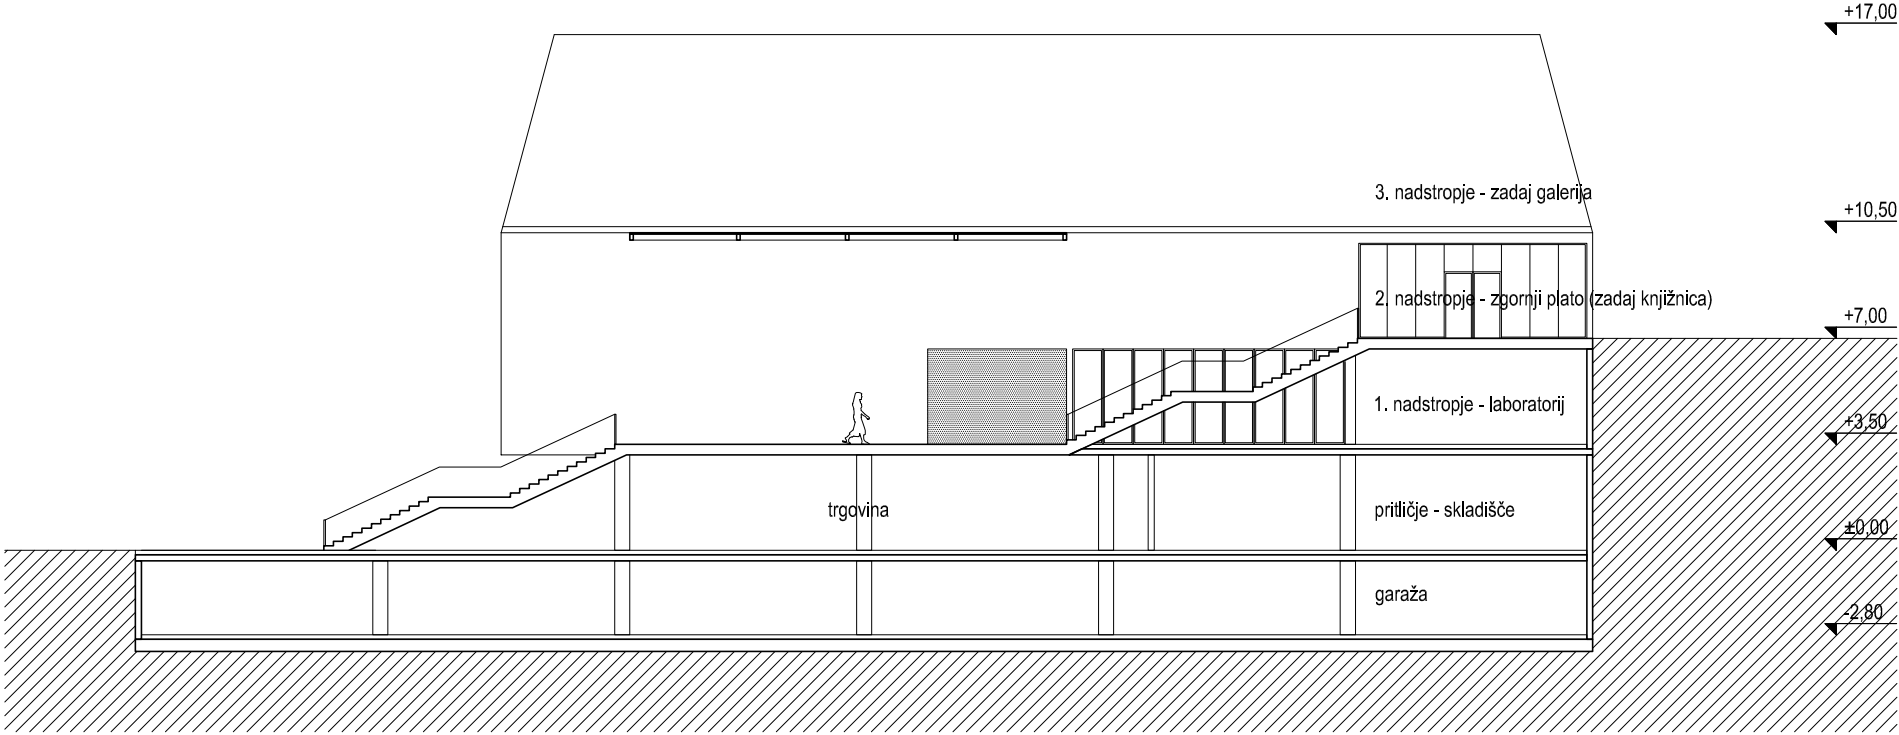
2. NADSTROPJE:	
neto kvadrature	
knjižnica	694,3 m <sup>2</sup>
notranje komunikacije	12,0 m <sup>2</sup>
koumunikacije	23,2 m <sup>2</sup>
dvorana	211,2 m <sup>2</sup>
avla	93,5 m <sup>2</sup>
predprostor	33,8 m <sup>2</sup>
skupaj	1068,0 m <sup>2</sup>
zgornji plato	224,9 m <sup>2</sup>
nadstrešen vhod	52,6 m <sup>2</sup>

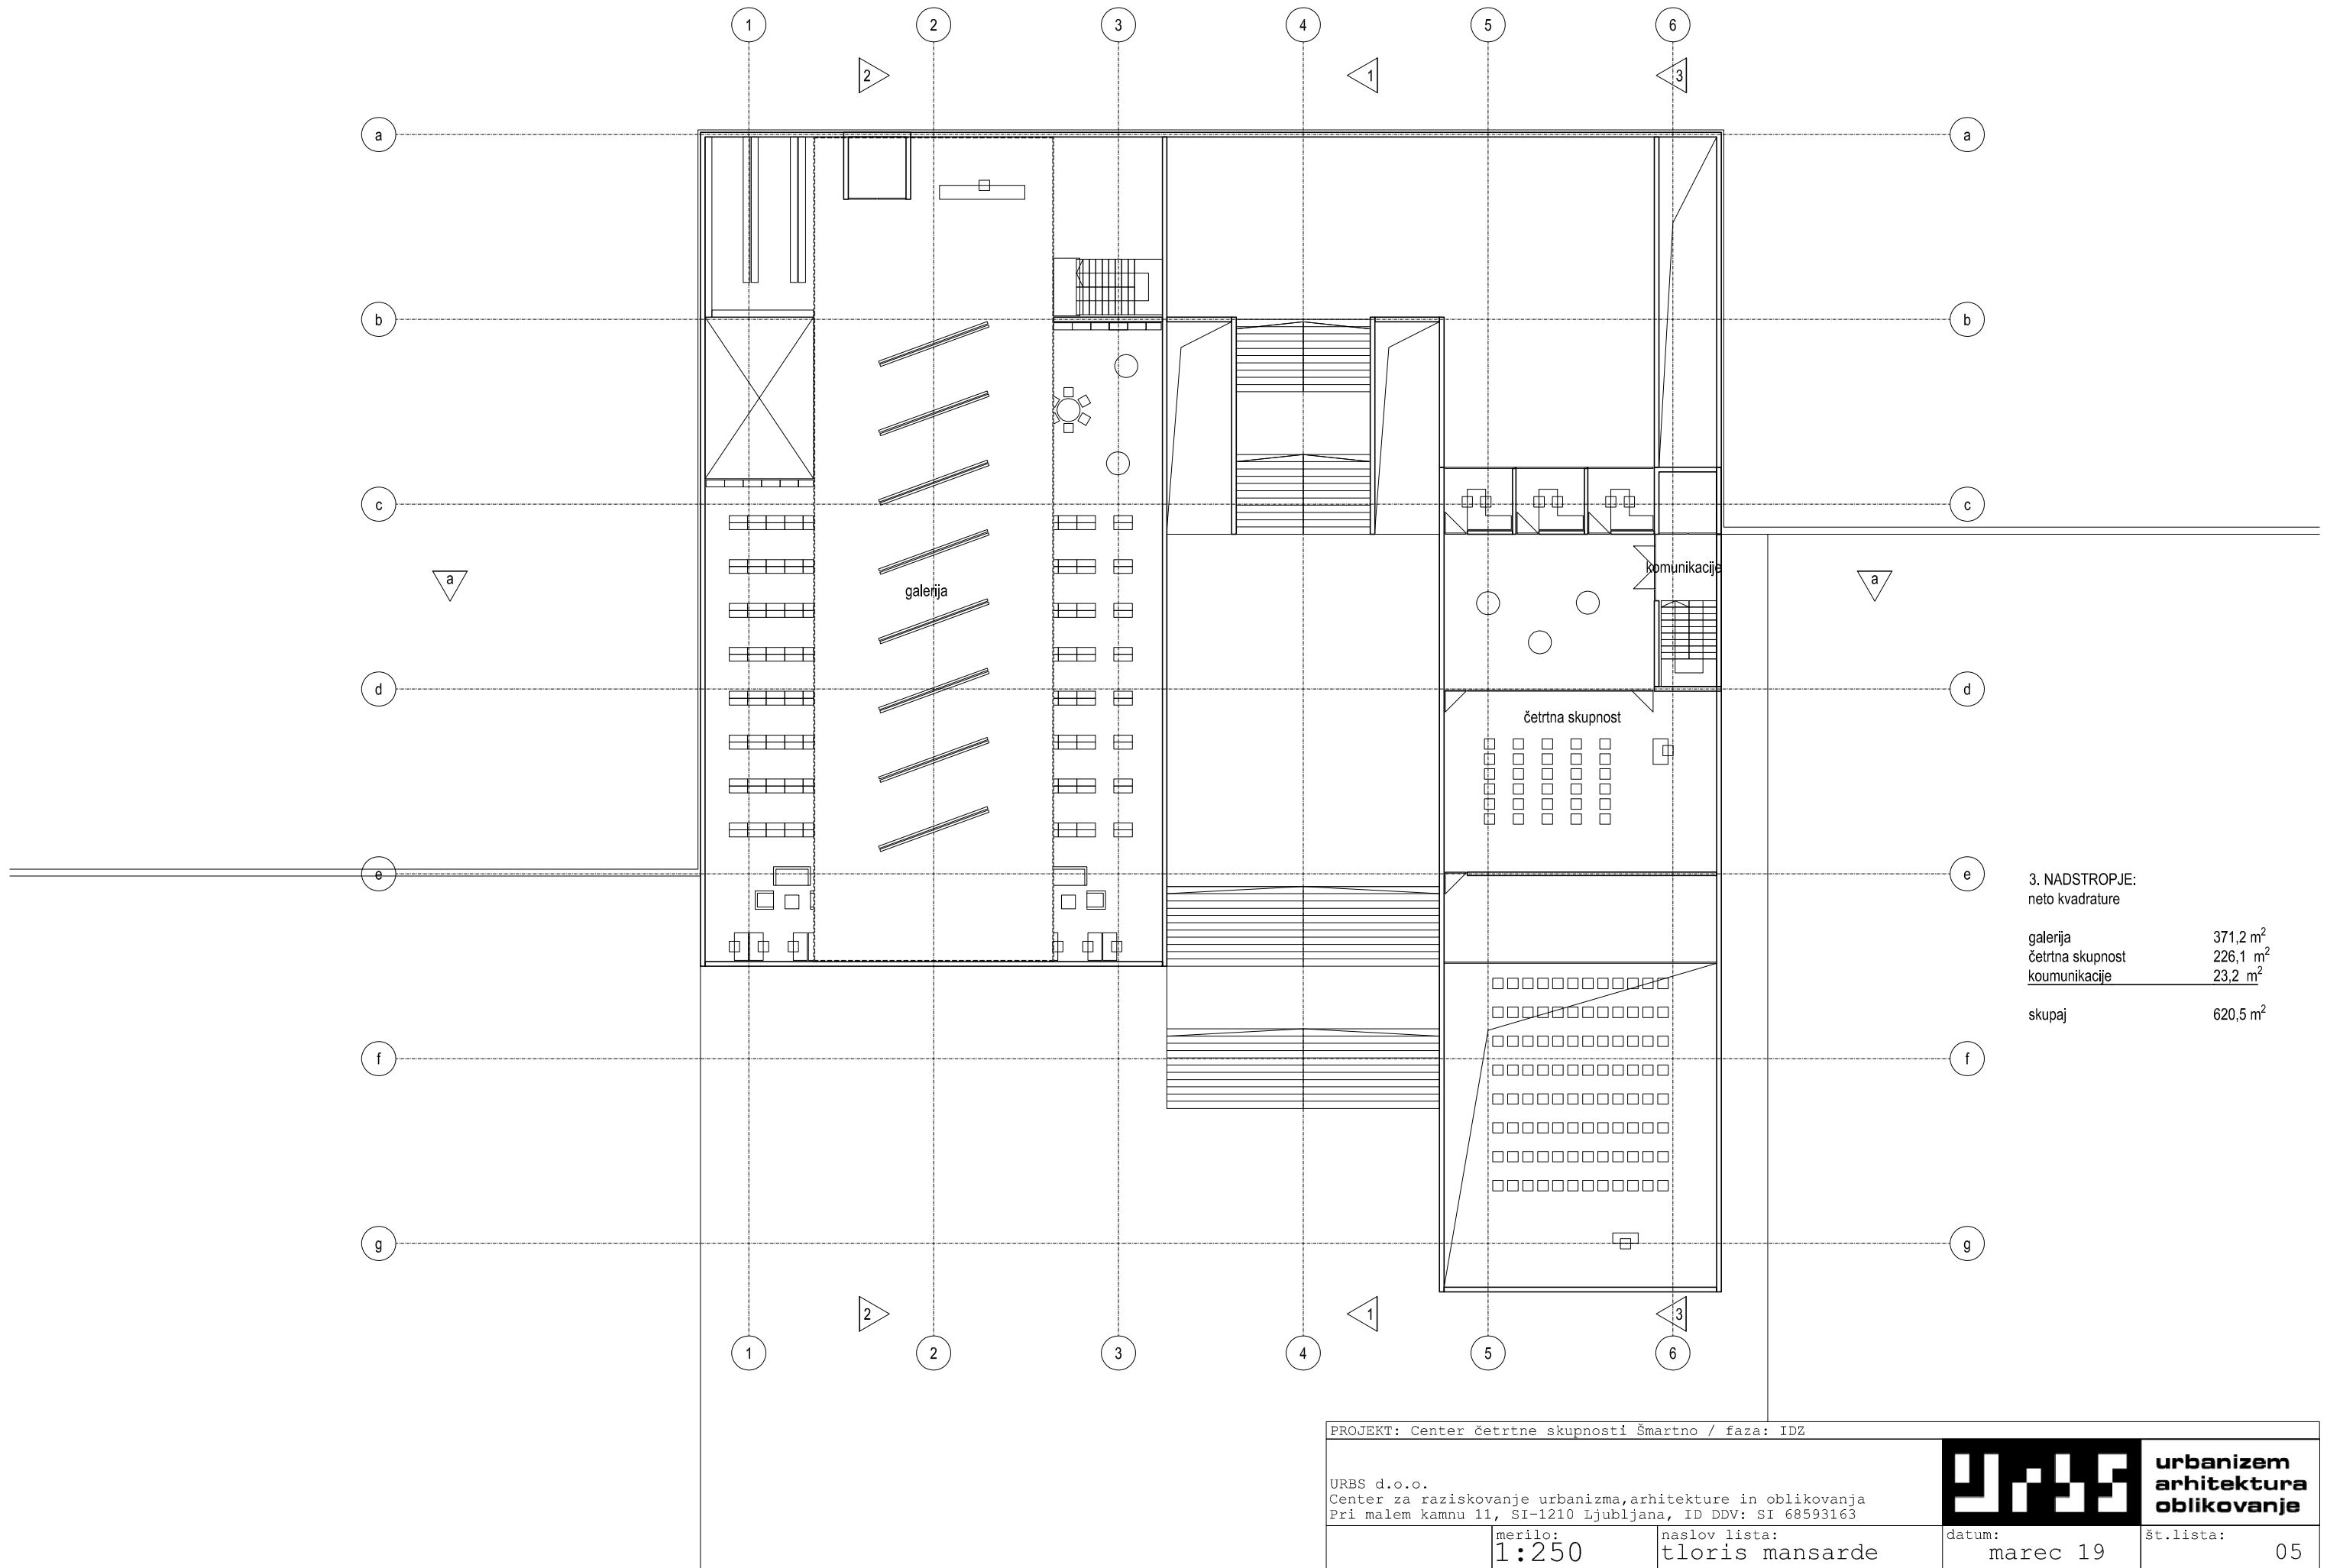


PROJEKT: Center četrtne skupnosti Šmartno / faza: IDZ				
URBS d.o.o. Center za raziskovanje urbanizma, arhitekture in oblikovanja Pri malem kamnu 11, SI-1210 Ljubljana, ID DDV: SI 68593163			 <b>urbanizem arhitektura oblikovanje</b>	
	merilo: <b>1:250</b>	naslov lista: <b>tloris mansarde</b>	datum: <b>marec 19</b>	št. lista: <b>05</b>

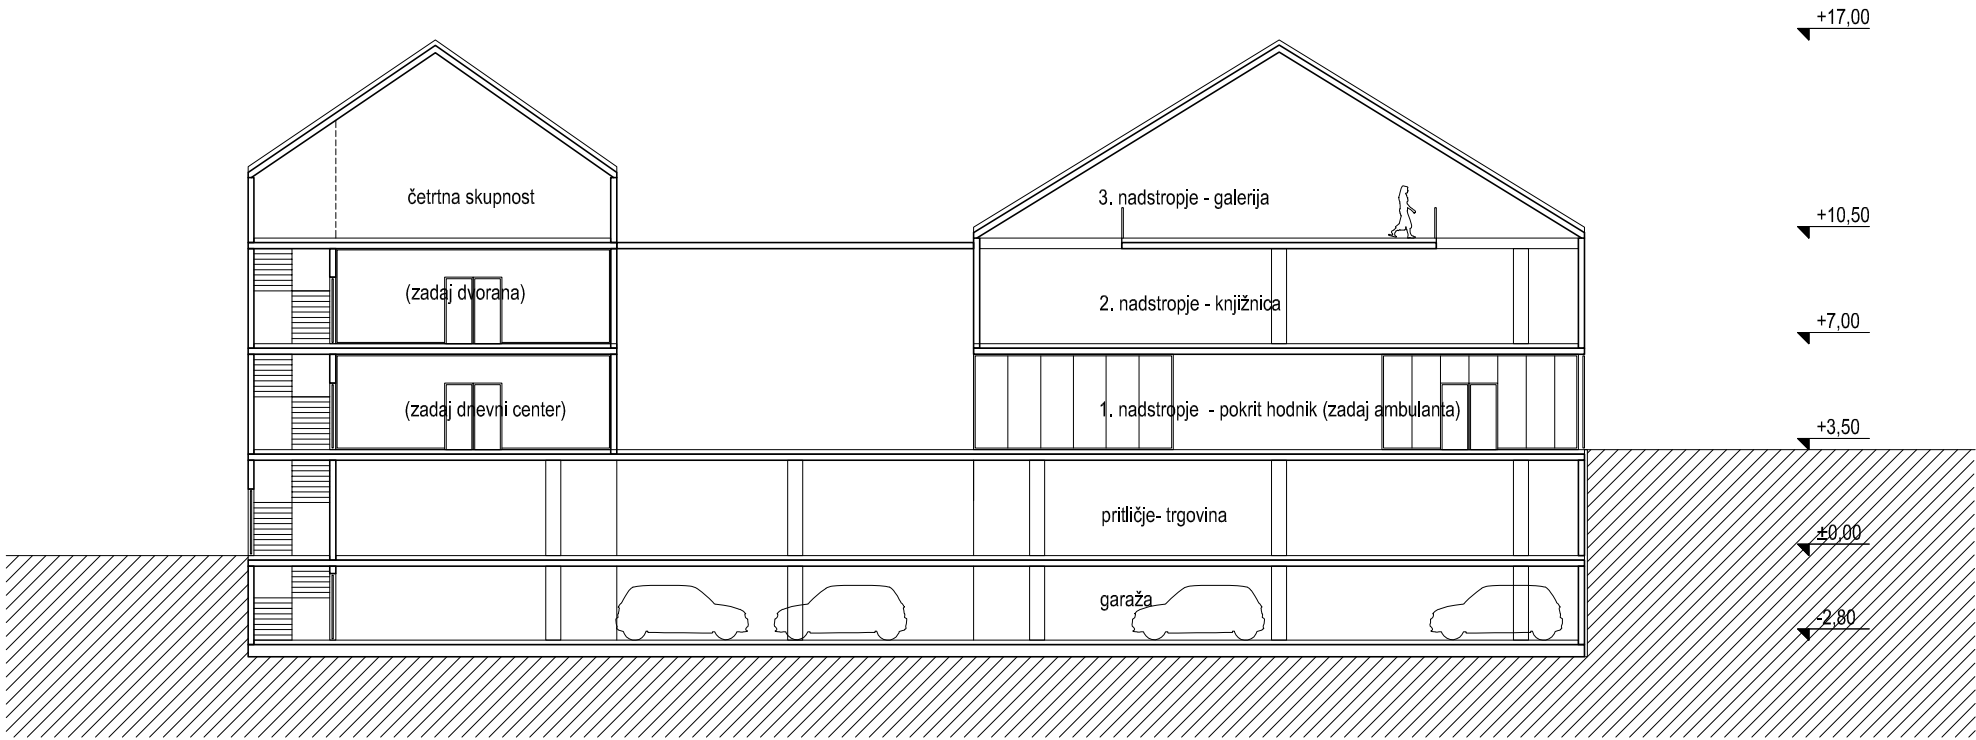



PROJEKT: Center četrtne skupnosti Šmartno / faza: IDZ				
URBS d.o.o. Center za raziskovanje urbanizma, arhitekture in oblikovanja Pri malem kamnu 11, SI-1210 Ljubljana, ID DDV: SI 68593163			 <b>urbanizem arhitektura oblikovanje</b>	
	merilo: <b>1:250</b>	naslov lista: <b>prerez a-a</b>	datum: marec 19	št. lista: 06





PROJEKT: Center četrtne skupnosti Šmartno / faza: IDZ				
URBS d.o.o. Center za raziskovanje urbanizma, arhitekture in oblikovanja Pri malem kamnu 11, SI-1210 Ljubljana, ID DDV: SI 68593163			 <b>urbanizem arhitektura oblikovanje</b>	
	merilo: <b>1:250</b>	naslov lista: <b>prerez 1-1</b>	datum: marec 19	št. lista: 07



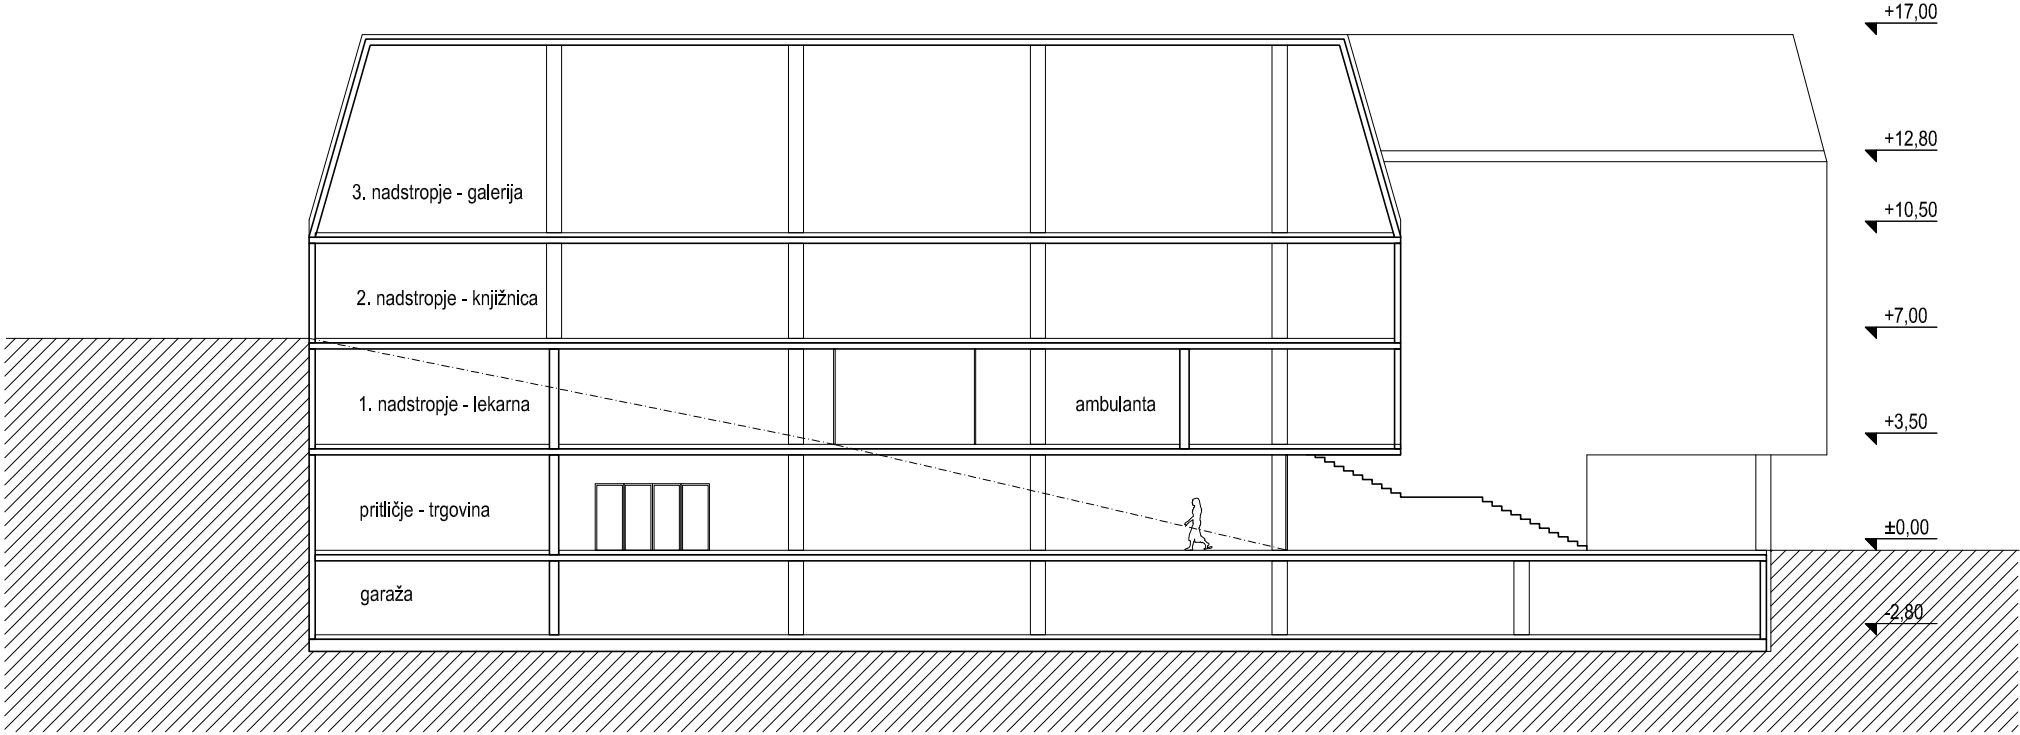

PROJEKT: Center četrtne skupnosti Šmartno / faza: IDZ				
URBS d.o.o. Center za raziskovanje urbanizma, arhitekture in oblikovanja Pri malem kamnu 11, SI-1210 Ljubljana, ID DDV: SI 68593163			 <b>urbanizem arhitektura oblikovanje</b>	
	merilo: <b>1:250</b>	naslov lista: <b>prerez 2-2</b>	datum: marec 19	št. lista: 08

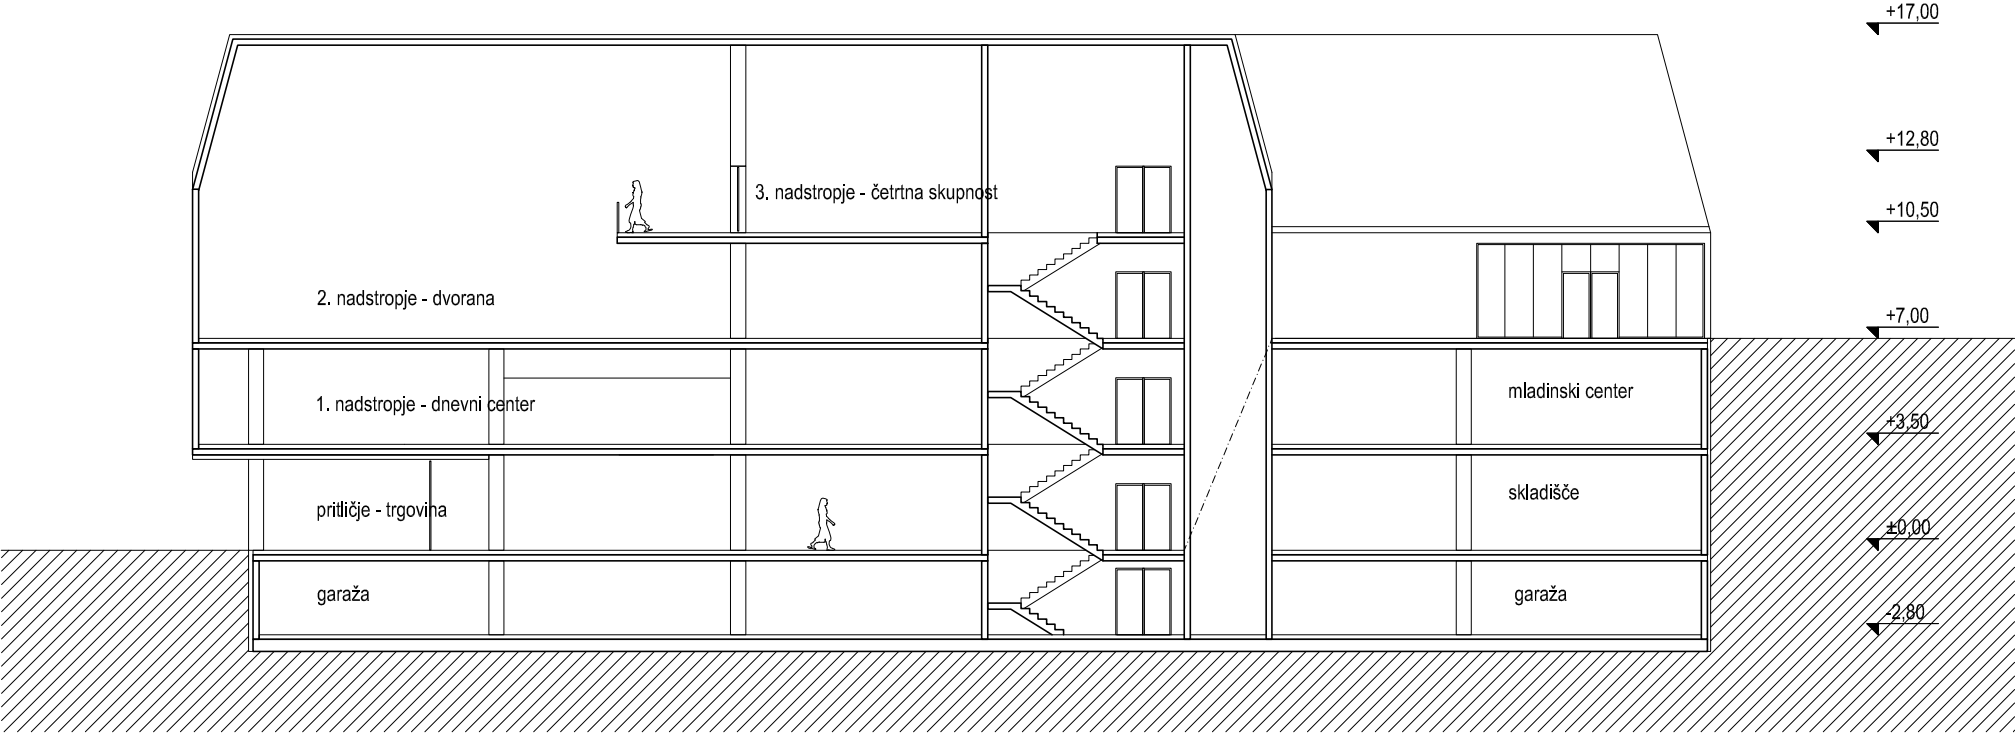

PROJEKT: Center četrtne skupnosti Šmartno / faza: IDZ				
URBS d.o.o. Center za raziskovanje urbanizma, arhitekture in oblikovanja Pri malem kamnu 11, SI-1210 Ljubljana, ID DDV: SI 68593163			 <b>urbanizem arhitektura oblikovanje</b>	
	merilo: <b>1:250</b>	naslov lista: <b>prerez 3-3</b>	datum: marec 19	št. lista: 09















