

01. NASLOVNA STRAN NAČRTA

Načrt s področja:

Načrt notranje opreme in označevanja

Naziv gradnje:

Notranja oprema prostorov Vodnikove domačije in Pri kamniti mizi

Kratek opis:

Notranja oprema Vodnikove domačije podpira njen program, posvečen spodbujanju bralne kulture in literarne ustvarjalnosti. Kot literarna hiša se osredotoča na knjige in redno gosti različne literarne dogodke. V okviru domačije bodo oblikovani posebni prostori: kotiček za branje, otroška soba za branje in igro ter razstavni in prodajni del Centra ilustracije. V ločenem objektu, poimenovanem »Pri kamniti mizi«, bo zaživela knjigarna. Prostor, ki se bo prilagajal potrebam različnih dogodkov, bo s svojo notranjo opremo izpostavljala knjige ter obiskovalce vabil k branju in odkrivanju knjižnih novosti.

Vrsta gradnje;

Notranja oprema in označevanje

Naročnik:

MESTNA OBČINA LJUBLJANA, Mestni trg 1, 1000 Ljubljana

Vrsta projektne dokumentacije:

PZI - projekt za izvedbo

Podatki o izdelovalcu:

Sara&Sara

Arhitekturno projektiranje Sara Škarica s.p., Stanežiče 9, 1210 Ljubljana – Šentvid

Podatki o avtorjih:

Sara Škarica, m.i.a., Sara Badovinac, u.d.i.a., Teja Kleč

Številka projekta, kraj in datum izdelave:

03/2025-A // Ljubljana, April 2025

Št. projekta	03/2025-A
Faza	PZI
Vrsta gradnje	Notranja oprema in označevanje
Načrt	Načrt opreme
Objekt	Vodnikova domačija, Vodnikova cesta 65

02. KAZALO

A. Kratek opis in tehnično poročilo

B. Popis gradbeno-obrtniških del

C. Risbe

01.1	TLORIS PRITLIČJA - POZICIJSKI	01.28	ZAVESA Z2
01.2	KOVINSKA STENSKA POLICA	02.1	POZICIJSKI TLORIS
01.3	KOVINSKA MREŽA + NOSILCI	02.2	VZDOLŽNI IN PREČNI PREREZ
01.4	RAZSTAVNA MREZA	02.3	K1 - KNJIZNI ELEMENT
01.5	RAZSTAVNA MREZA (2)	02.4	K2 - KNJIZNI ELEMENT
01.6	LESEN PRODAJNI PULT	02.5	POLKNA - ZLOŽLJIVI PULT
01.7	TLORIS NADSTROPJA	02.6	PRODAJNI PULT
01.8	K3 - KNJIŽNI ELEMENT	02.7	VOZIČEK 1
01.9	K3A - KNJIŽNI ELEMENT	02.8	VOZIČEK 1
01.10	GARDEROBA	02.9	VOZIČEK 2
01.11	VOZ2 - VOZICEK	02.10	VOZIČEK 2
01.12	VOZ2 - VOZICEK	02.11	MIZA M3 IN GARDEROBA
01.13	RAZSTAVNI PANEL	02.12	BLAZINA
01.14	RAZSTAVNA PLOSCICA	03.1	VD TLORIS PRITLIČJA - POZICIJSKI
01.15	KLOP	03.2	VD TLORIS NADSTROPJA - POZICIJSKI
01.16	TLORIS BRALNE IGRALNICE	03.3	VD TLORIS PODSTREŠJA - POZICIJSKI
01.17	POGLED AA	03.4	VD VZHODNA FASADA
01.18	POGLED BB	03.5	VD SEVERNA FASADA
01.19	POGLED CC	03.6	VD ZAHODNA FASADA
01.20	POGLED DD	03.7	VD USMERJ. TABLA IN OZNAČ. TABLICE
01.21	NIŠA 01	03.8	VD KOTNA USMERJEVALNA TABLA
01.22	NIŠA 02	03.9	VD KOTNA USMERJEVALNA TABLA
01.23	NIŠA 03	03.10	PKM VZHODNA FASADA
01.24	SHRAMBA IN KLOP	03.11	PKM KOVINSKA TABLA
01.25	PREMICNI POKROV IN BLAZINA	03.12	SITUACIJA - ZUNANJE OZNAČEVANJE
01.26	TLORIS PODSTREŠJA	03.13	PROGRAMSKA TABLA
01.27	ZAVESA Z1		

Št. projekta 03/2025-A

Faza PZI

Vrsta gradnje Notranja oprema in označevanje

Načrt Načrt opreme

Objekt Vodnikova domačija, Vodnikova cesta 65

A. KRATEK OPIS IN TEHNIČNO POROČILO

1.1. NAVODILA IN OPOZORILA GLEDE UPORABE NAČRTOV

Ponudbo za izvedbo projekta ter samo izvedbo je treba pripraviti v skladu s projektno dokumentacijo. Pri tem je potrebno dosledno upoštevati vse dele načrta, vključno z risbami, opisi in popisi del. Če pride do napak pri tisku, neskladij v načrtih ali tehničnih pomanjkljivosti pri detajlih, risbah, opisih ali popisih, mora ponudnik oz. izvajalec na to opozoriti projektanta. Vsako spremembo morata potrditi tako projektant kot naročnik.

V ponudbo izvajalca sodijo tudi vsi delavniški načrti, ki jih je pred izvedbo treba predložiti v pregled projektantu, da potrdi njihovo tehnično ustreznost, zahtevano kakovost in vizualni izgled. V primerih, kjer projekt ne predvideva natančno določenih detajlov ali izdelkov, mora izvajalec pred začetkom izvedbe predlagati rešitev, ki jo nato odobri projektant in investitor.

Vsi vzorci končnih materialov morajo biti prav tako predhodno predloženi projektantu v potrditev. Če obstajajo možnosti za izbiro alternativnih materialov (npr. zaključne obloge, načini obdelave, pritrdilni materiali – vidni ali skriti, podkonstrukcije, potiski, okovje, stavbno pohoštvo itd.), je obvezno, da se pred izvedbo predložijo ustrezni vzorci, ki jih potrdita projektant in naročnik.

Pred pričetkom del je treba vse opise, mere, količine in obdelave kontrolirati po zadnjeveljavnih načrtih, detajlih in opisih, ter preveriti dejanske izmere na objektu.

1.2. IZHODIŠČA ZA OBLIKOVANE NOTRANJE OPREME IN OZNAČEVANJA

Vodnikova domačija se osredotoča na spodbujanje bralne kulture in ustvarjalnosti. V Hiši pri kamniti mizi je vzpostavljeno novo pritlično prizorišče z notranje-zunanjim odrom, ki bo omogočalo literarne, glasbene in druge dogodke tako v notranjem prostoru kot na dvorišču. Prostor bo služil tudi kot knjigarna in bar, s poudarkom na premišljeno izbranem knjižnem programu.

V glavni stavbi je na podstrešju ohranjena dvorana, ki bo gostila otroški program, delavnice in izobraževanja. Poleg tega so v mansardi urejeni pisarniški prostori in čajna kuhinja, v prvem nadstropju pa soba za otroke z ustvarjalnimi postojankami, ki spodbujajo branje in igro.

Vodnikova domačija bo nadaljevala z organizacijo tradicionalnih dogodkov, kot so Decembrski sejem ilustracije. Vodnikova domačija tako postaja sodoben kulturni center, ki povezuje literaturo, ilustracijo in skupnost ter spodbuja bralno kulturo v prijetnem in dostopnem okolju.

Št. projekta	03/2025-A
Faza	PZI
Vrsta gradnje	Notranja oprema in označevanje
Načrt	Načrt opreme
Objekt	Vodnikova domačija, Vodnikova cesta 65

1.3. VSEBINSKA IZHODIŠČA ZA OBLIKOVNO - PROSTORSKO ZASNOVO

VODNIKOVA DOMAČIJA

CENTER ILUSTRACIJE

Pri oblikovanju razstavnega dela centra ilustracije bomo izkoristili že obstoječe elemente premične opreme, ki so bili delno uporabljeni pri decembrskem sejmu in drugih dogodkih. Ta pristop omogoča trajnostno in ekonomično ponovno uporabo opreme. Za razstavni del bodo izdelani stenski elementi, ki bodo omogočali fleksibilen in prilagodljiv način razstavljanja, bodisi za uokvirjena dela bodisi za direktne risbe na papirju. Takšna zasnova bo omogočila enostavno prilagajanje postavitve glede na različne vrste razstavljenih del, kar bo ustvarilo dinamičen in sodoben prostor za obiskovalce.

BRALNA IGRALNICA

V prostoru bodo tri niše s predalniki (vsak z različnimi predali), ki omogočajo preprosto prenašanje. Predali bodo vsebovali različne vsebine z navodili, ki se lahko menjajo (označeni z nalepkami). V nišah bodo poleg predalov police za izpostavljene knjige – slikanice, mladinska literatura, poezija in naravoslovne knjige, ki bodo otrokom takoj vidne in dostopne.

Na steno se namesti večja magnetna in svetlobna plošča z možnostjo menjave vsebin: zemljevid Evrope za igro z magneti, pravljični zemljevid za pripovedovanje in prazna površina za ustvarjalno pripoved. Svetlobne table formata služijo pripovedovanju, risanju in odkrivanju ilustracij.

Tla bodo namenjena ustvarjanju, ležanju in branju. V prostoru bodo mehki elementi, iz katerih si otroci lahko sestavijo hišico, brlog ali svoj skrivni kotiček.

Strop bomo opremili s potiskom ali ilustracijo izbranih ilustratorjev Centra ilustracije.

PROSTOR ZA BRANJE (MEDETAŽA)

Prostor za branje v medetaži bo obiskovalcem ponujal intimnejšo in umirjeno izkušnjo branja. Stenske police bodo prilagodljive – njihova postavitve se bo lahko spreminjala glede na število in vrsto predstavljenih knjig. Gre za prehodni, a vabljiv prostor, ki bo spodbujal radovednost, vabil k sedenju, listanju in odkrivanju novih vsebin.

MANSARDA

V mansardi bomo ponovno uporabili potiskane zavese iz slovenskega paviljona na bolonjski razstavi ilustracije. S tem bomo elementom dali novo življenje ter poudarili temo ponovne uporabe in trajnostnega oblikovanja. Zavese bodo prostoru dodale svoj značaj ter subtilno navezavo na slovensko ilustracijo in kulturo.

PRI KAMNITI MIZI

“Pri kamniti mizi” bo prostor za druženje, povezovanje in razmislek. Knjigarna bo vključevala tematsko urejene police in vozičke, s poudarkom na kritičnem izboru, prevodni literaturi in nagrajenih delih. Literarna ponudba bo raznolika: od poezije, humanistike, žanrske literature, do afriške, azijske in latinskoameriške proze. Oder Pri kamniti mizi je osrednji prostor za dogodke – intimna, odprta platforma za javne vsebine. Prostorska zasnova spodbuja prehodnost med funkcijami: obiskovalec lahko preide v knjigarno, na razstavo ali dogodek.

Stene prostora krasijo fleksibilne knjižne police, ki omogočajo različne postavitve – knjige se lahko razstavi po tematskih sklopih, kot so nagrajene, pesniške, stripovske, ipd. Police so zasnovane tako, da jih je mogoče preprosto zapreti, kadar je prostor namenjen dogodku, npr. koncertu. Premične enote na kolesih (vozički) omogočajo hiter prehod iz dnevne knjižne postavitve v večerni dogodek. Celoten prostor diha v ritmu prilagodljivosti – nič ni statično. Ta premičnost omogoča živo dinamiko, ki se spreminja skupaj s programom in potrebami obiskovalcev.

Št. projekta	03/2025-A
Faza	PZI
Vrsta gradnje	Notranja oprema in označevanje
Načrt	Načrt opreme
Objekt	Vodnikova domačija, Vodnikova cesta 65

OZNAČEVANJE

Označevalni sistem Vodnikove domačije in kamnite mize temelji na obstoječi celostni grafični podobi domačije, ki izhaja iz motiva knjižnih kazalk. Vizualni jezik sistema subtilno povezuje zgodovinski značaj prostora z njegovim sodobnim poslanstvom – spodbujanjem branja, pisanja in pripovedovanja.

KOTNA USMERJEVALNA TABLA V VOGALU

Tabla bo služila kot orientacijska točka za usmerjanje obiskovalcev proti različnim delom obeh objektov, kar bo olajšalo njihovo navigacijo po prostoru. Njena kotna postavitev sledi logiki prejšnje table, ki je pred obnovo zasedala enako mesto in se izkazala za učinkovito – naslov objekta je bil z nje jasno viden že od daleč. Vogal predstavlja strateško lokacijo, saj omogoča optično zaznavanje domačije že ob prihodu, hkrati pa je tudi križišče poti, ki vodijo h kamniti mizi, zunanjemu odru in glavni stavbi domačije.

PROGRAMSKA TABLA

Tabla je zasnovana za fleksibilno menjavanje vsebin, natisnjenih na plakate. Vitrina omogoča enostavno in hitro zamenjavo plakatov, kar omogoča ažurno obveščanje obiskovalcev o aktualnem programu.

NAPIS "PRI KAMNITI MIZI"

V sodelovanju z oblikovalko tipografije bomo razvili unikaten font, ki temelji na zgodovinskem napisu, nekoč pritrjenem na fasado kamnite mize. Tako je tipografija ne le komunikacijsko orodje, temveč tudi nosilec zgodovinskega spomina in grafična interpretacija prostora, ki povezuje preteklost z novim oblikovalskim izrazom. Značilna polkrožna oblika je prenesena v zasnovo napisa, kjer črke sledijo ukrivljeni liniji – kot sodobna interpretacija nekdanjega kamnitega loka. Celotna tabla je izdelana iz prašno barvane podosvetljene kovine, ki mehko poudari polkrožno obliko tudi ponoči.

Št. projekta	03/2025-A
Faza	PZI
Vrsta gradnje	Notranja oprema in označevanje
Načrt	Načrt opreme
Objekt	Vodnikova domačija, Vodnikova cesta 65

ZELENE TRAJNOSTNE SMERNICE

VEZANA PLOŠČA

Vsi leseni elementi morajo biti iz FSC-certificiranega lesa (vsaj FSC Mix).

ALUMINIJ

Aluminijasti deli morajo biti iz vsaj 60 % recikliranega aluminija. Dobavitelj mora priložiti ustrezno izjavo ali EPD certifikat proizvajalca.

PLEKSI STEKLO

Uporabljen PMMA mora biti reciklabilen in iz vsaj 40 % recikliranih surovin, brez vsebnosti škodljivih VOC emisij. Dobavitelj mora priložiti ustrezno izjavo proizvajalca.

TEKSTIL

V projektu bomo uporabili potiskane zavese iz slovenskega paviljona na bolonjski razstavi ilustracije. S tem bomo elementom dali novo življenje ter poudarili temo ponovne uporabe in trajnostnega oblikovanja.

Tekstil mora biti iz vsaj 70 % recikliranega poliestra, imeti mora certifikat OEKO-TEX Standard 100 in ne sme vsebovati formaldehida, težkih kovin ali halogeniranih ognjevarnih dodatkov.

PONOVNA UPORABA

Pri centru ilustracije uporabljamo že zasnovane večfunkcionalne elemente ki se lahko uporabljajo za več dogodkov in programov.

GARANCIJA


Ponudnik zagotovi vsaj triletno garancijo (za unikatne proizvode pa daljšo), ki začne veljati na datum dobave proizvoda. Garancija zajema popravilo ali zamenjavo proizvoda in vključuje sporazum o opravljanju storitev z možnostjo prevzema in vračila opreme ter popravila na kraju samem.

V garanciji je zajamčeno, da je blago v skladu s specifikacijami iz naročila brez dodatnih stroškov.

Ponudnik mora k ponudbi priložiti:

- pisno izjavo o zgoraj navedeni garanciji.
- izvod garancije;
- izjavo, da zajemata skladnost blaga s specifikacijami iz naročila.

Št. projekta	03/2025-A
Faza	PZI
Vrsta gradnje	Notranja oprema in označevanje
Načrt	Načrt opreme
Objekt	Vodnikova domačija, Vodnikova cesta 65

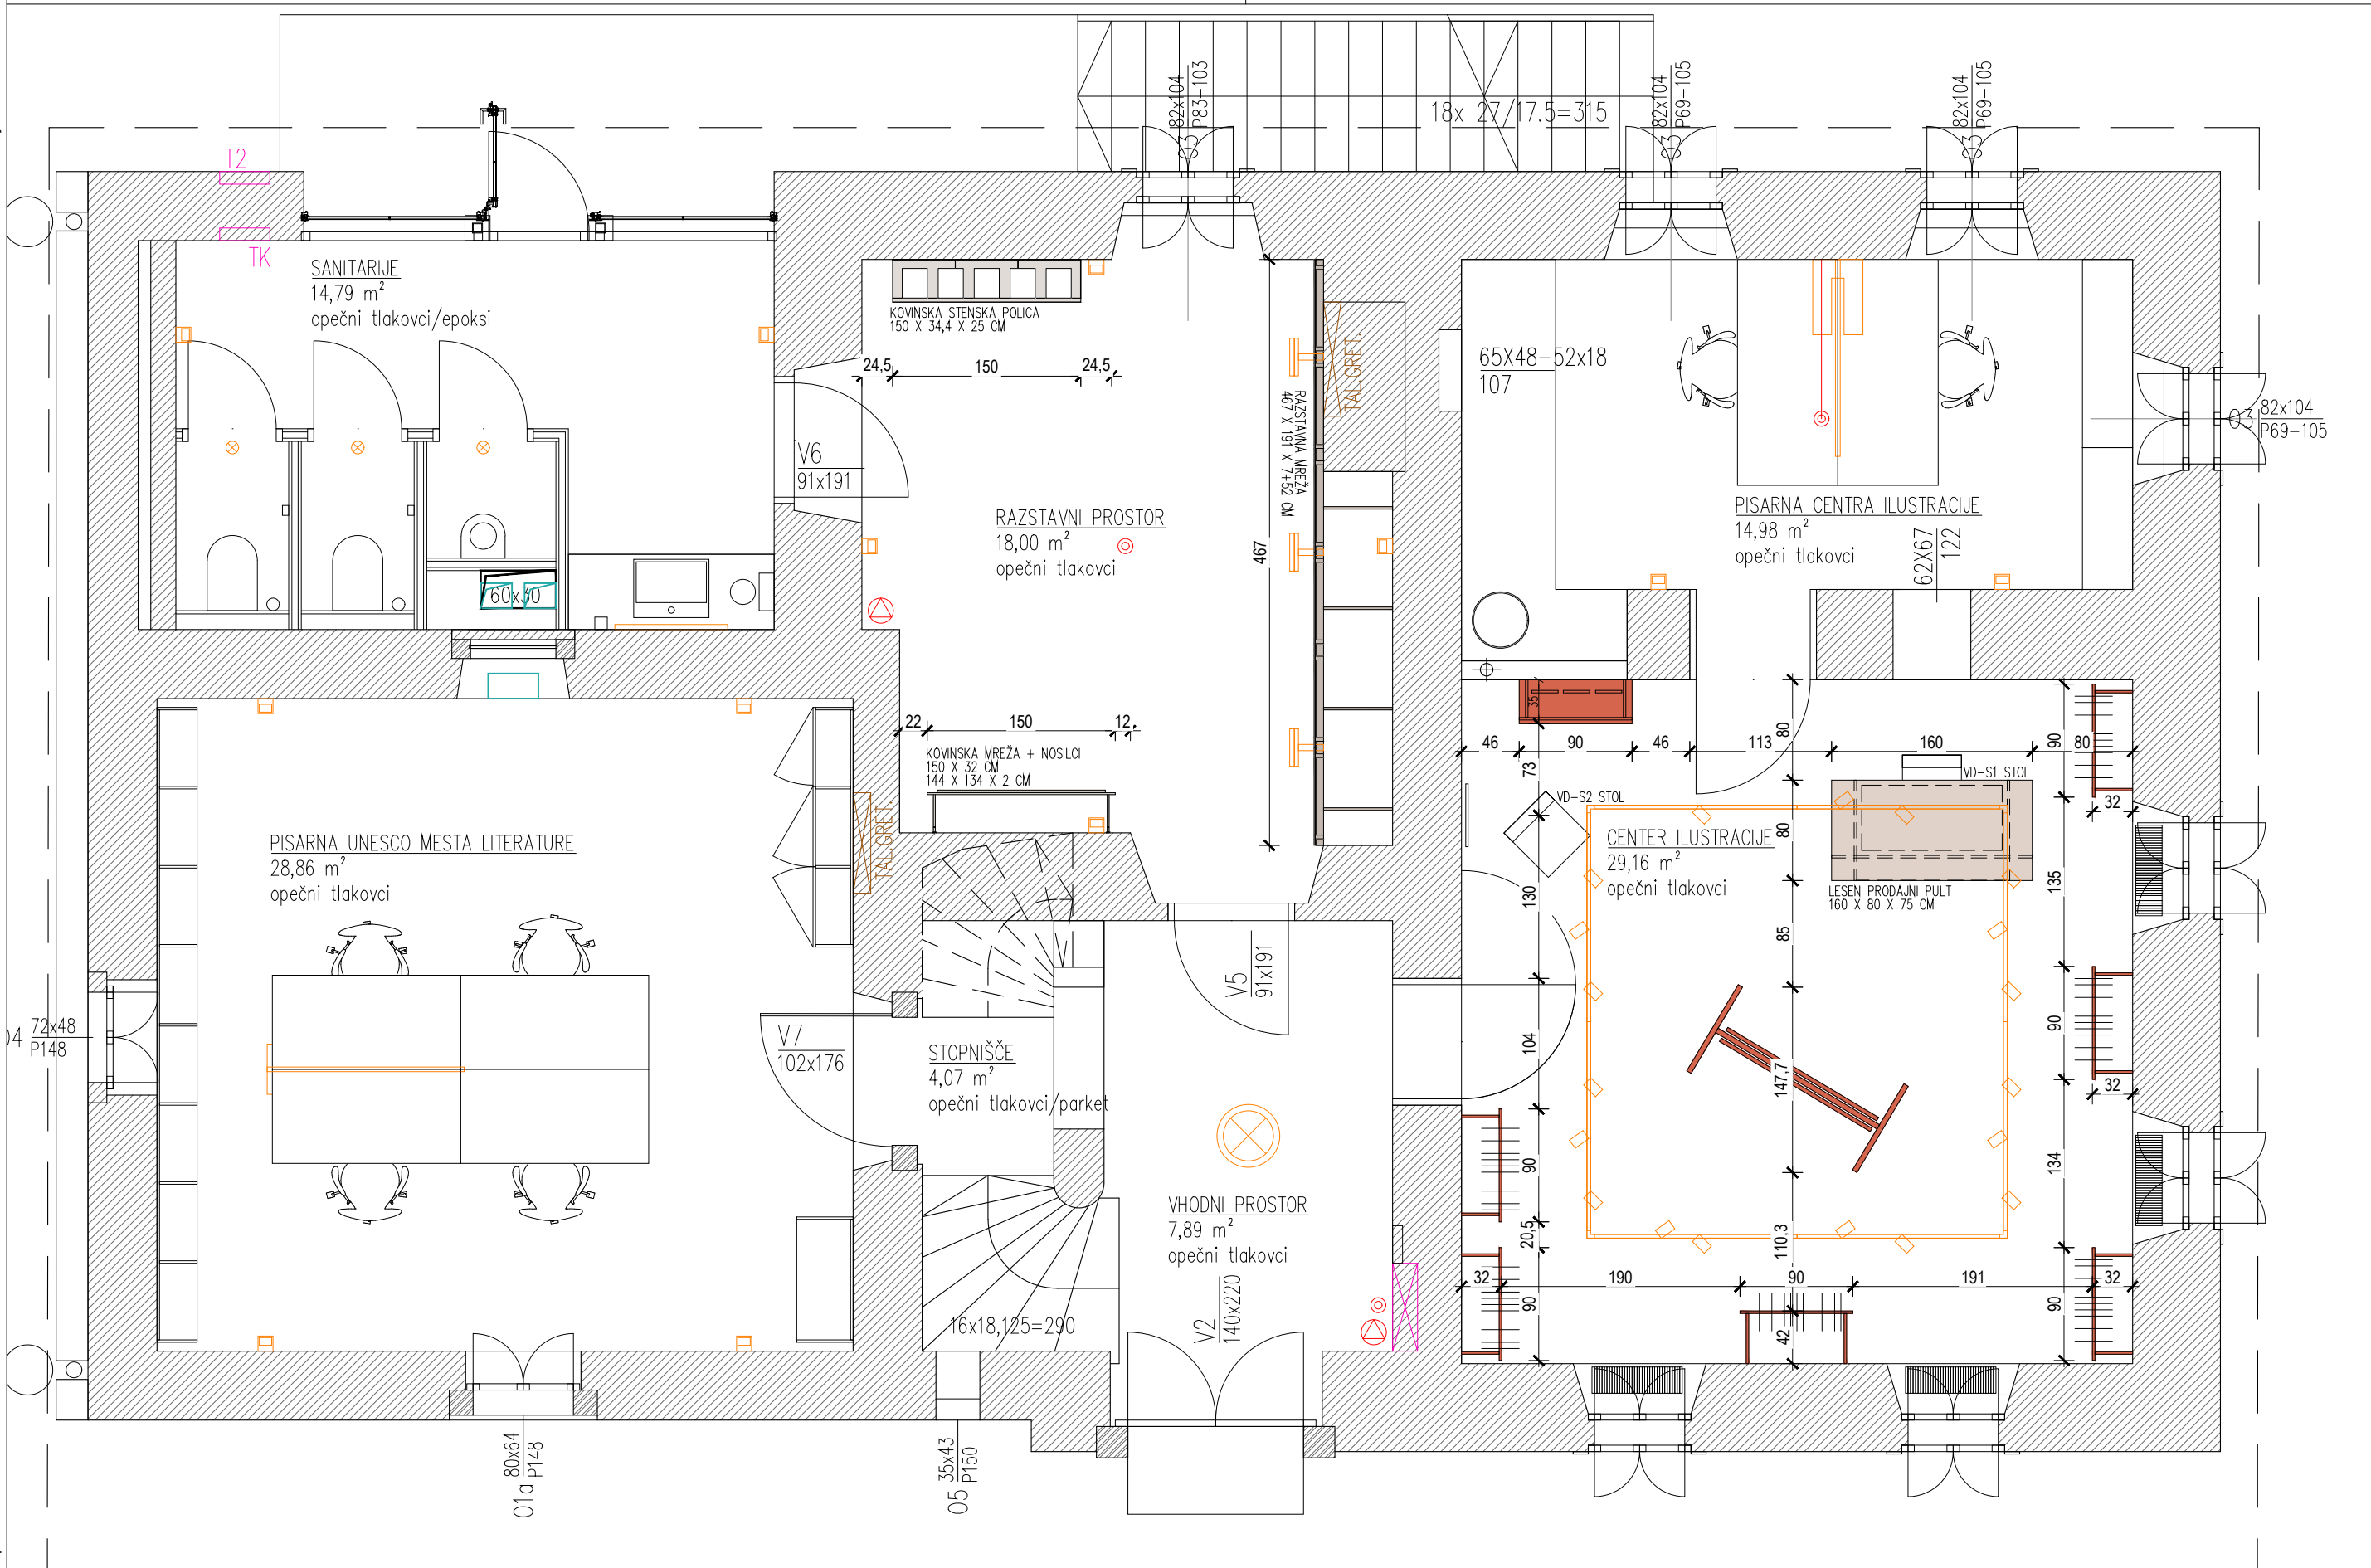



	ARMIRAN BETON		MINERALNA VOLNA
	ZIDAKI IZ OPEKE ALI PENOBETONA		EKSTRUDIRANI ALI EKSPANDIRANI POLISTIREN
	PUSTI BETON ALI BETONSKI ZIDAKI		LEPILO ALI IZRAVNALNA MASA
	KAMEN		GRAMOZNO ALI PRODNO NASUTJE
	STENA IZ MK PLOŠČ		RAŠČEN TEREN ALI RODOVITNA ZEMLJA


- OPOMBE
- V primeru nejasnosti kontaktirati projektanta!!!
 - Vse mere preveriti na kraju samem!!!
 - Načrt usklajevati z načrti gradbenih konstrukcij, stroj. in el. instalacij
 - Odprtine oken kontrolirati v načrtu fasad
 - Višine parapetov so navedene od končnega tlaka
 - Kotirana je gradbena odprtina vrat in oken
 - Oznake vrat vsebujejo minimalne svetle mere odprtine med podboji
 - Detajle vgradnje dvigal, oken in vrat kontrolirati v projektu dobavitelja
 - Detajle fasade, tlakov in stropov kontrolirati v projektu dobavitelja




Absolutna vrednost kote:
±0,00 m = +XXX,XX m n.v.

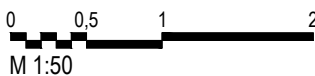


		Sara & Sara Arhitekturno projektiranje Sara Škarica s.p. , Stanežiče 9, 1210 Ljubljana - Šentvid Sara Badovinac Zabret, samozaposlena v kulturi, arhitektka in oblikovalka, Na Jami 14 Ljubljana				Načrt je lastništvo Sara & Sara. This drawing is property of Sara & Sara.					
PROJEKT: 03-2025 VODNIKOVA DOMACIJA_PZI		NAROČNIK: Mestna občina Ljubljana		VRSTA NAČRTA: 1-Arhitektura		ŠT. PROJEKTA: 03/2025-A		ŠT. NAČRTA: 03/2025-A-A		VRSTA GRADNJE: Notranja oprema	
ODGOVORNI PROJEKTANT: Sara Škarica, ZAPS PA 2306		ODGOVORNI VODJA PROJEKTA: Sara Badovinac		DATUM: april 2025		LOKACIJA OBJEKTA: Ljubljana		FAZA: PZI		MERILO: 1:50	
PROJEKTANTI: Sara Badovinac, u.d.i.a. /* /* Sara Škarica m.i.a. /* /*				RISBA: 1 VODNIKOVA DOMAČIJA TLORIS PRITLIČJA - POZICIJSKI						ŠTEVILKA LISTA: 01.1	

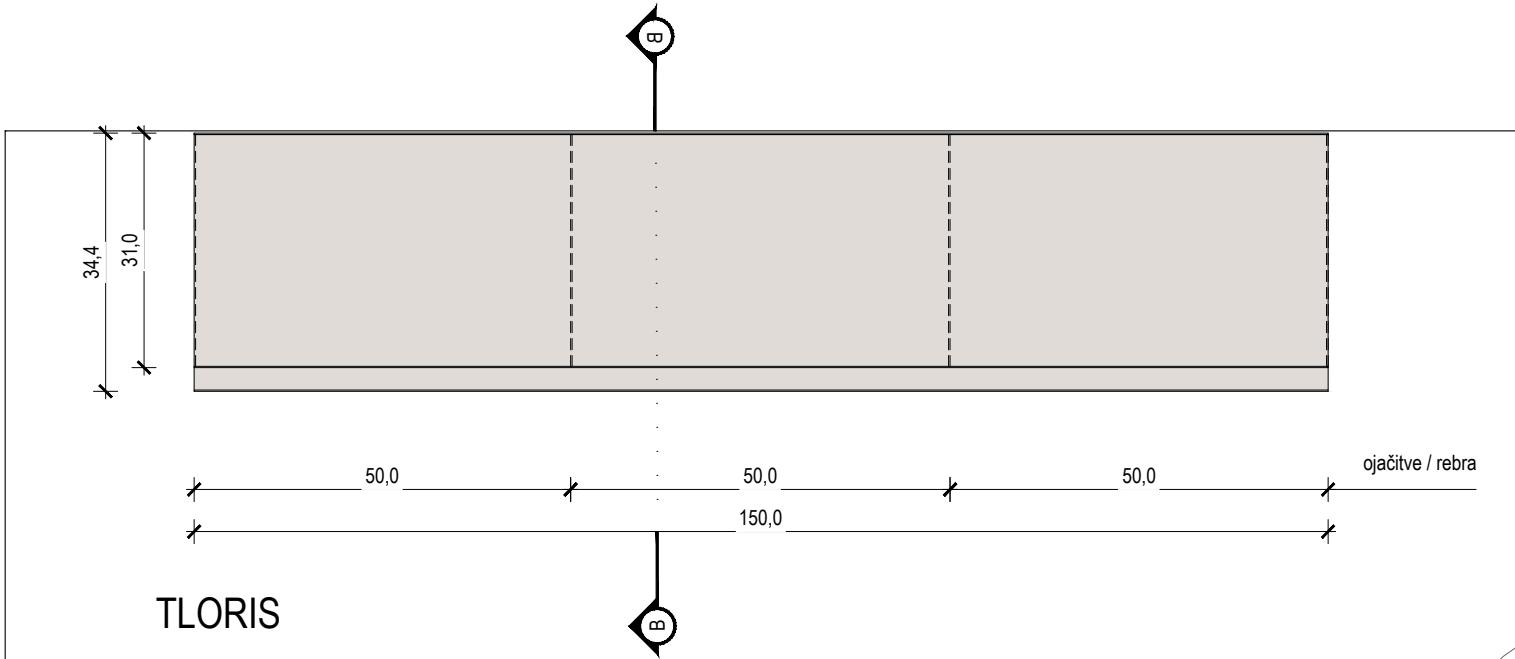

TLORIS

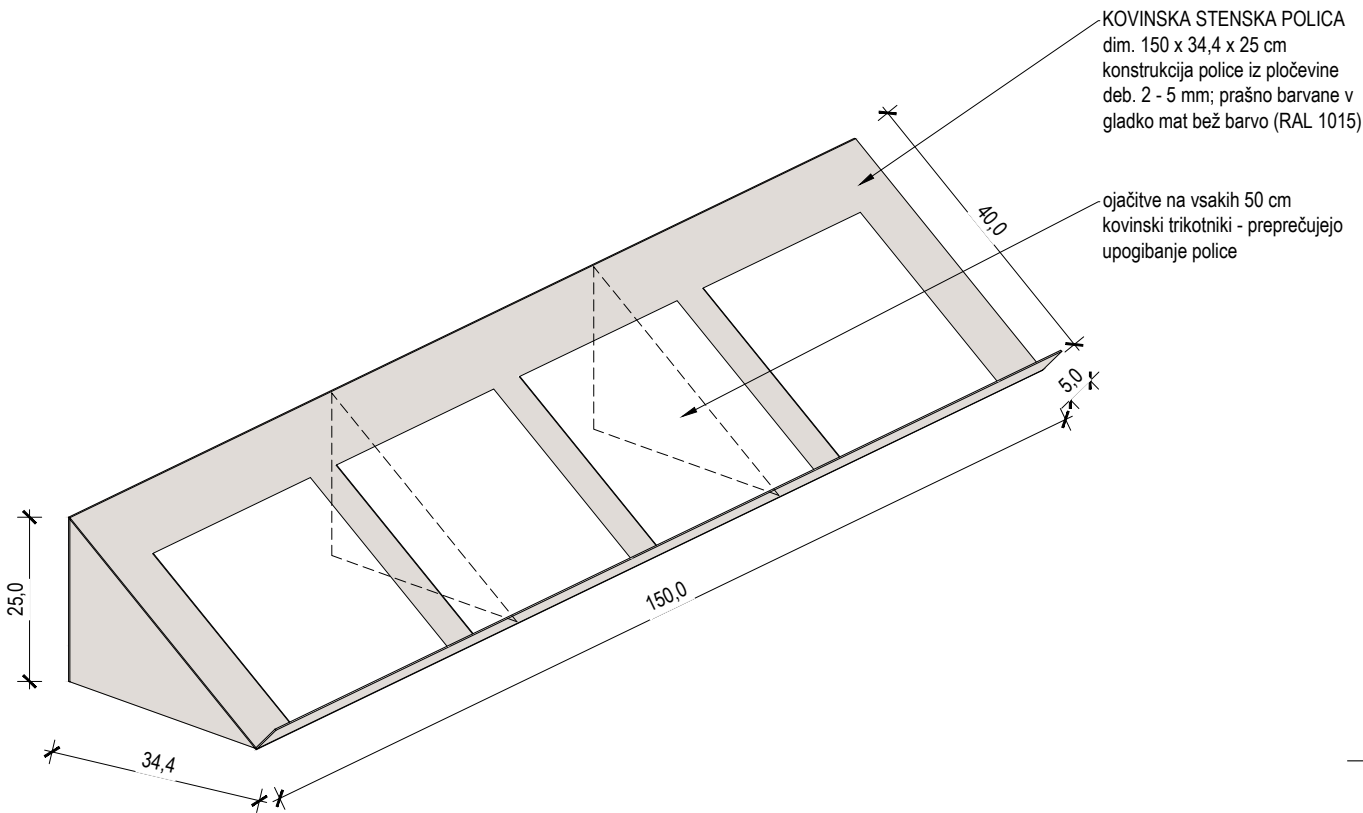


AKSONOMETRIČNI PRIKAZ

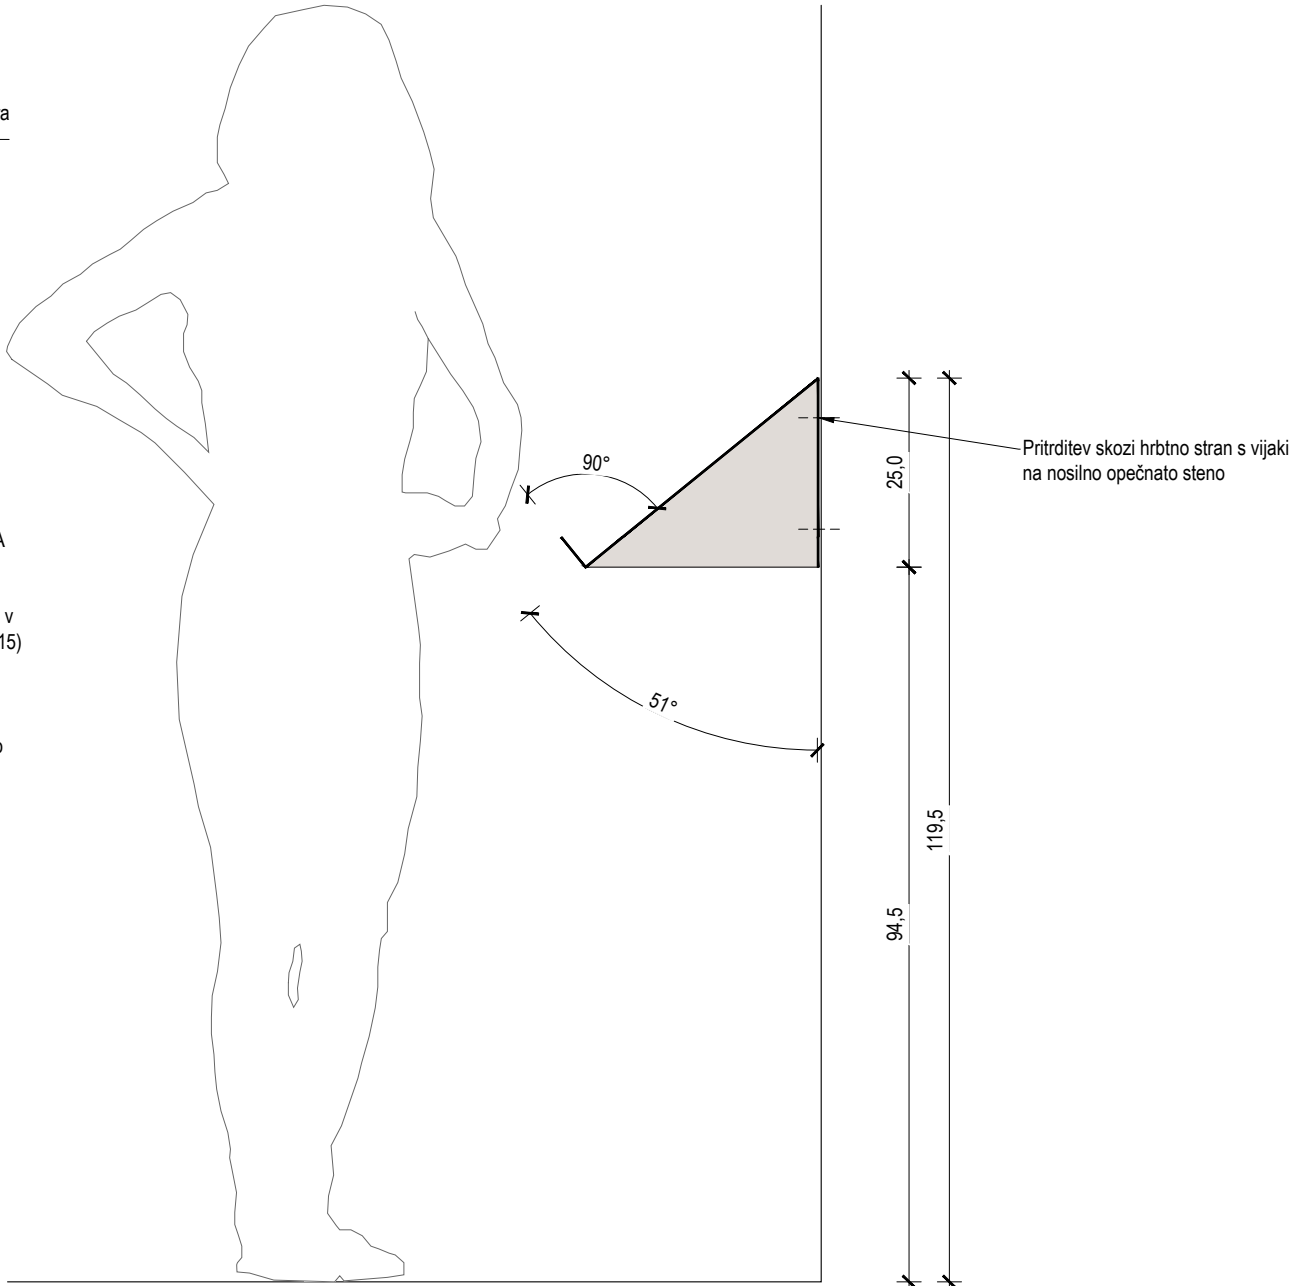


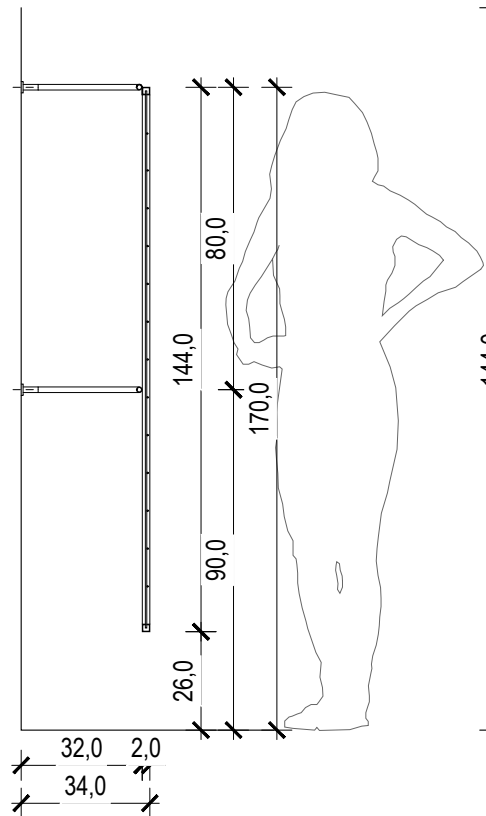
PREČNI PREREZ B-B

	ARMIRAN BETON		MINERALNA VOLNA
	ZIDAKI IZ OPEKE ALI PENOBETONA		EKSTRUDIRANI ALI EKSPANDIRANI POLISTIREN
	PUSTI BETON ALI BETONSKI ZIDAKI		LEPILO ALI IZRAVNALNA MASA
	KAMEN		GRAMOZNO ALI PRODNO NASUTJE
	STENA IZ MK PLOŠČ		RAŠČEN TEREN ALI RODOVITNA ZEMLJA



- OPOMBE
- V primeru nejasnosti kontaktirati projektanta!!!
 - Vse mere preveriti na kraju samem!!!
 - Načrt usklajevati z načrti gradbenih konstrukcij, stroj. in el. instalacij
 - Odprtine oken kontrolirati v načrtu fasad
 - Višine parapetov so navedene od končnega tlaka
 - Kotirana je gradbena odprtina vrat in oken
 - Oznake vrat vsebujejo minimalne svetle mere odprtine med podboji
 - Detajle vgradnje dvigal, oken in vrat kontrolirati v projektu dobavitelja
 - Detajle fasade, tlakov in stropov kontrolirati v projektu dobavitelja

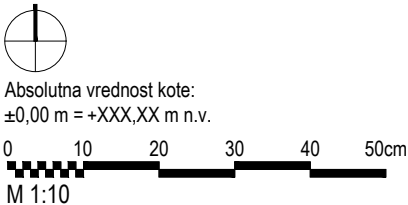


		Sara & Sara Arhitekturno projektiranje Sara Škarica s.p. , Stanežiče 9, 1210 Ljubljana - Šentvid Sara Badovinac Zabret, samozaposlena v kulturi, arhitektka in oblikovalka, Na Jami 14 Ljubljana			Načrt je lastništvo Sara & Sara. This drawing is property of Sara & Sara.	
PROJEKT: 03-2025 VODNIKOVA DOMACIJA_PZI		NAROČNIK: Mestna občina Ljubljana	VRSTA NAČRTA: 1-Arhitektura	ŠT. PROJEKTA: 03/2025-A	ŠT. NAČRTA: 03/2025-A-A	VRSTA GRADNJE: Notranja oprema
ODGOVORNI PROJEKTANT: Sara Škarica, ZAPS PA 2306		ODGOVORNI VODJA PROJEKTA: Sara Badovinac	DATUM: april 2025	LOKACIJA OBJEKTA: Ljubljana	FAZA: PZI	MERILO: 1:10
PROJEKTANTI: Sara Badovinac, u.d.i.a.						




PREČNI PREREZ B-B

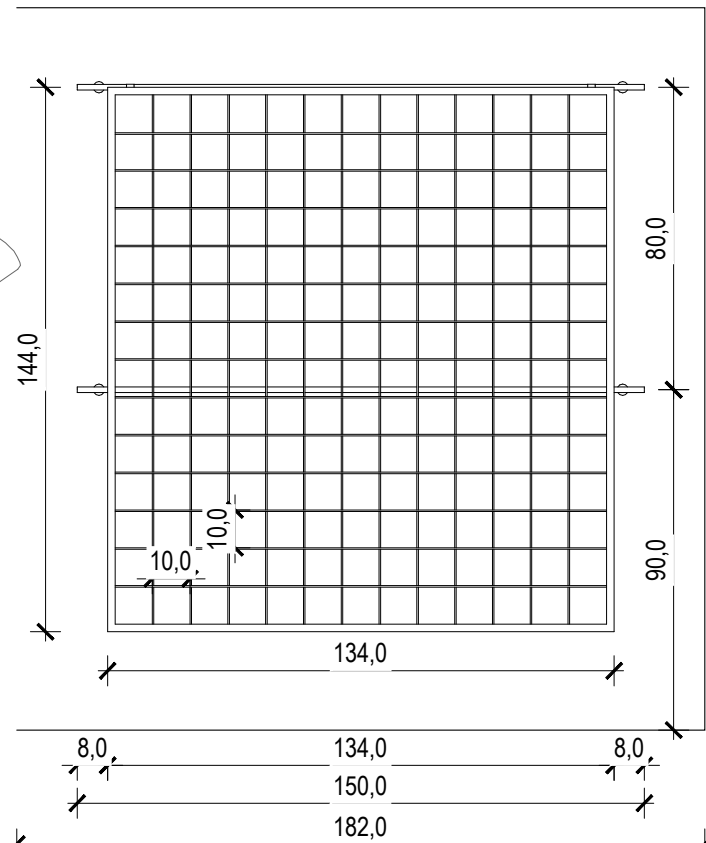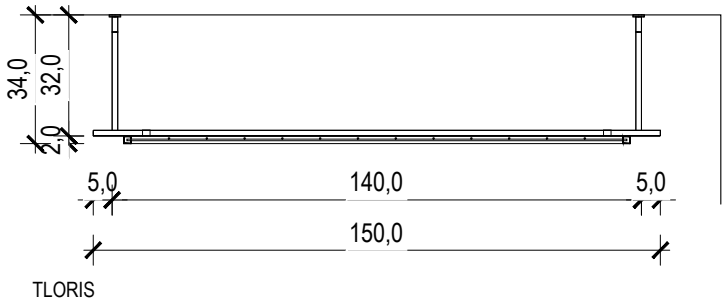

POGLED

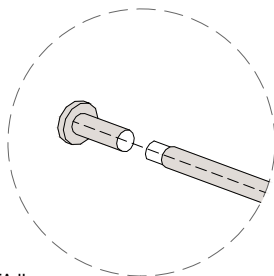

DETAJL
PRITRJEVANJA
POLICE

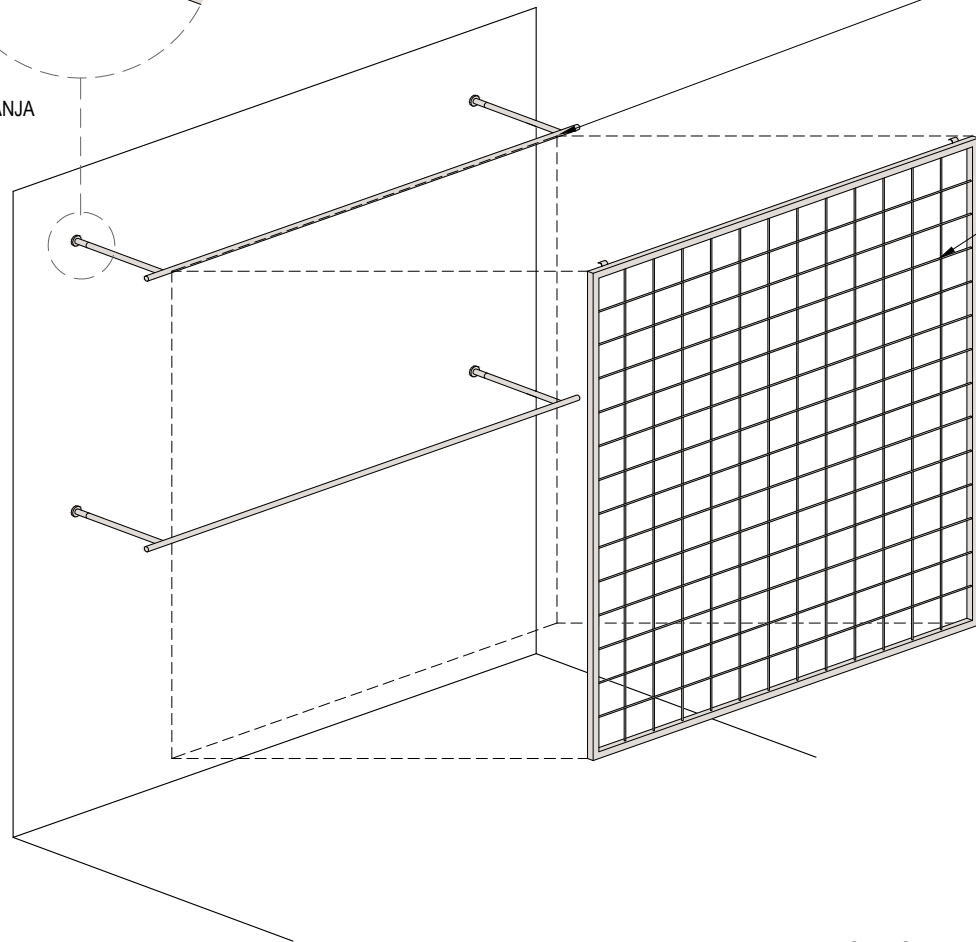

AKSONOMETRIČNI PRIKAZ

Kovinski stenski nosilci sestavljeni iz kovinskih cevi fi 15 mm. Na robovih kovinski čepki. Nosilci se pritrujejo na steno prek kovinskega elementa (glej detajl). Vse prašno barvano mat na RAL 1015.

2x dim. 150 x 32 cm

Kovinska mreža z obešalnimi kljukami za obešanje na osnovni element (kovinski nosilec). Sestavljena je iz okvirja (pravokotnih kovinskih cevi 20x20 mm), ter tipske varjene mreže (raster 100 x 100 mm; deb. 4 mm). Vse prašno barvano mat na RAL 1015.

dim. 134 x 144 x 2 cm

KOVINSKA MREŽA IN NOSILCI

lokacija: razstavni prostor v pritličju
dimenzije: nosilci 150 x 34 x 1,5 cm
mreža 134 x 144 x 2 cm

količina: 2x nosilci; 1x mreža

Kovinski stenski nosilci sestavljeni iz kovinskih cevi fi 15 mm. Na robovih kovinski čepki. Nosilci se pritrujejo na steno prek kovinskega elementa (glej detajl). Vse prašno barvano mat na RAL 1015.


Kovinska mreža z obešalnimi kljukami za obešanje na osnovni element (kovinski nosilec). Sestavljena je iz okvirja (pravokotnih kovinskih cevi 20x20 mm), ter tipske varjene mreže (raster 100 x 100 mm; deb. 4 mm). Vse prašno barvano mat na RAL 1015.

	ARMIRAN BETON		MINERALNA VOLNA
	ZIDAKI IZ OPEKE ALI PENOBETONA		EKSTRUDIRANI ALI EKSPANDIRANI POLISTIREN
	PUSTI BETON ALI BETONSKI ZIDAKI		LEPILO ALI IZRAVNALNA MASA
	KAMEN		GRAMOZNO ALI PRODNO NASUTJE
	STENA IZ MK PLOŠČ		RAŠČEN TEREN ALI RODOVITNA ZEMLJA

- OPOMBE
- V primeru nejasnosti kontaktirati projektanta!!!
 - Vse mere preveriti na kraju samem!!!
 - Načrt usklajevati z načrti gradbenih konstrukcij, stroj. in el. instalacij
 - Odprtine oken kontrolirati v načrtu fasad
 - Višine parapetov so navedene od končnega tlaka
 - Kotirana je gradbena odprtina vrat in oken
 - Oznake vrat vsebujejo minimalne svetle mere odprtine med podboji
 - Detajle vgradnje dvigal, oken in vrat kontrolirati v projektu dobavitelja
 - Detajle fasade, tlakov in stropov kontrolirati v projektu dobavitelja




Absolutna vrednost kote:
±0,00 m = +XXX,XX m n.v.

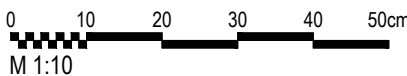

Sara & Sara
Arhitekturno projektiranje Sara Škarica s.p., Stanežiče 9, 1210 Ljubljana - Šentvid
Sara Badovinac Zabret, samozaposlena v kulturi, arhitektka in oblikovalka, Na Jami 14 Ljubljana

Načrt je lastništvo Sara & Sara.
This drawing is property of Sara & Sara.

PROJEKT: 03-2025 VODNIKOVA DOMACIJA_PZI	NAROČNIK: Mestna občina Ljubljana	VRSTA NAČRTA: 1-Arhitektura	ŠT. PROJEKTA: 03/2025-A	ŠT. NAČRTA: 03/2025-A-A	VRSTA GRADNJE: Notranja oprema
ODGOVORNI PROJEKTANT: Sara Škarica, ZAPS PA 2306	ODGOVORNI VODJA PROJEKTA: Sara Badovinac	DATUM: april 2025	LOKACIJA OBJEKTA: Ljubljana	FAZA: PZI	MERILO: 1:10
PROJEKTANTI: Sara Badovinac, u.d.i.a. /* Sara Škarica m.i.a. /*		RISBA: 1 VODNIKOVA DOMAČIJA KOVINSKA MREŽA + NOSILCI			ŠTEVILKA LISTA: 01.3

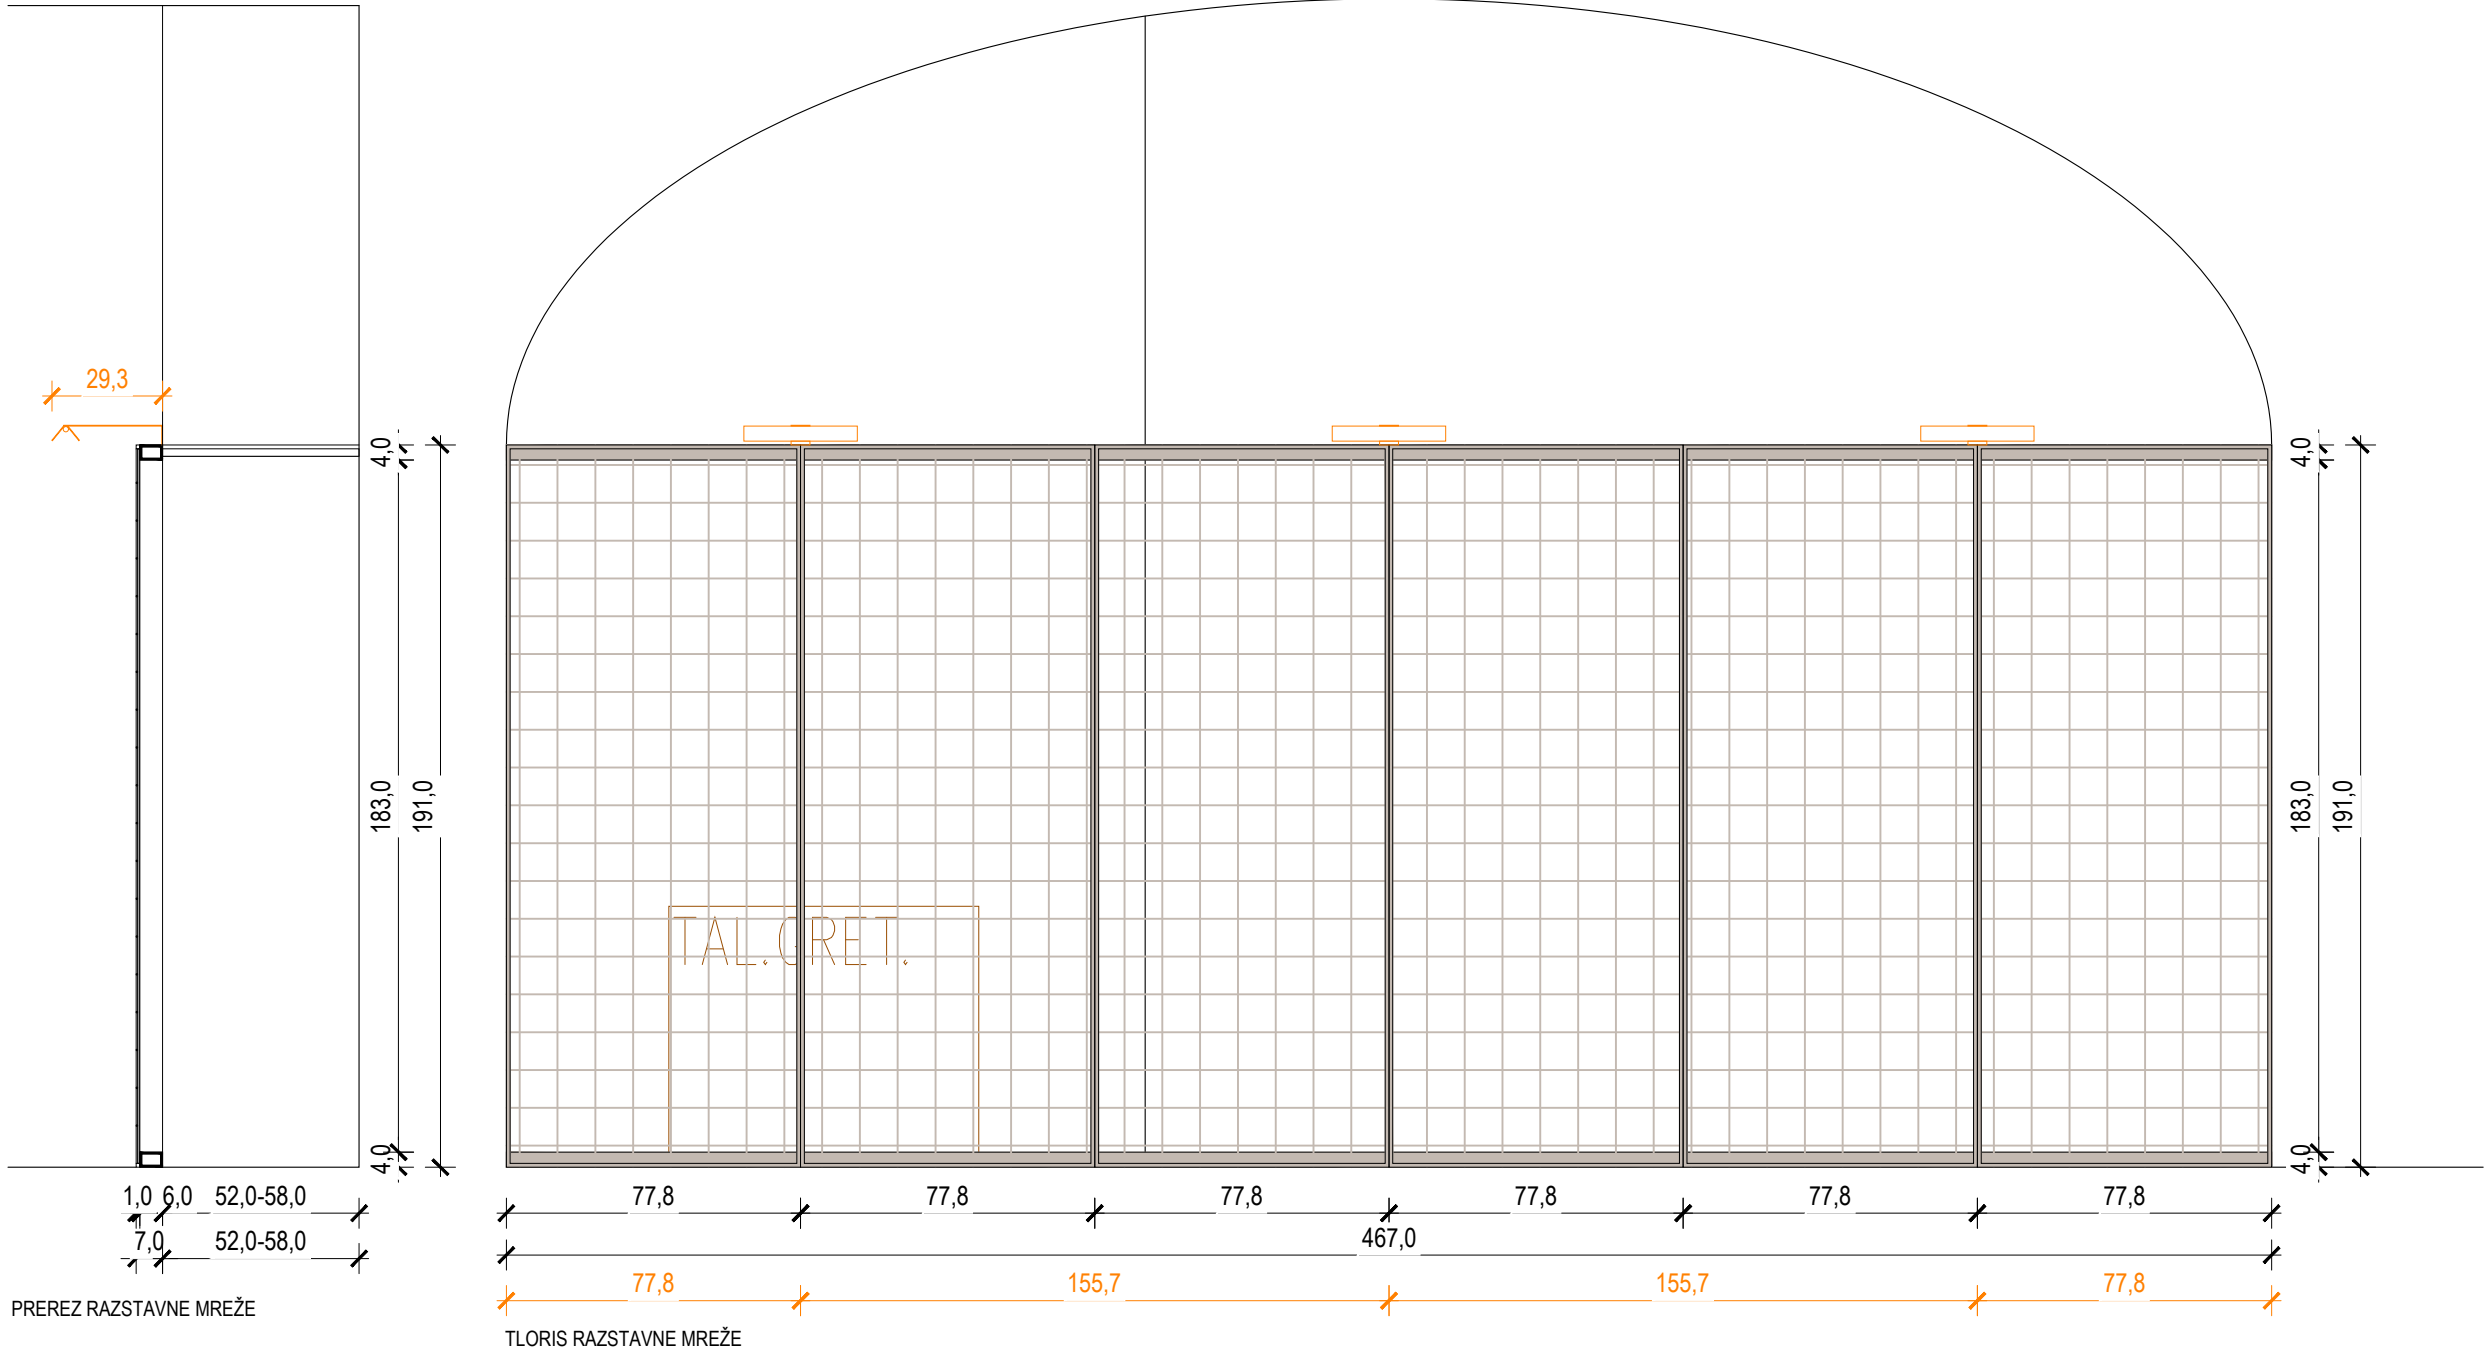

RAZSTAVNA MREŽA


lokacija: razstavni prostor v pritličju
dimenzije: 467 x 191 x 7 cm


Razstavna mreža je kovinski prostorski element sestavljen iz kovinskih nosilcev in podpor, razstavnih modulov iz mrež in unikatnih svetilk za primerno osvetljevanje.
Kovinski nosilci: Kovinska pravokotna cev dim. 60x40 mm vpeta v obodne stene, d=4,67 m; prašno barvana na mat bež barvo RAL 1015
Kovinske podpore: Kovinske cevi fi 20 - 28 mm, dolžine 52 - 58 cm; vpenjanje v nosilno opečnato steno; prašno barvane v mat bež barvo RAL 1015





Razstavni moduli: dim. enega modula: 77,8 x 191 x 1 cm;
sestavljen iz kovinskega okvira 10x10 mm in nevidno pritrjene - varjene tipske mreže (raster 100 x 100 mm; deb. 4 mm). Na vrhu modula so kovinske kljukice za obešanje na zgornji kovinski profil.
Modul je zaradi tega enostavno snemljiv. Vse prašno barvano na mat bež barvo RAL 1015.
Unikatna svetila: Galerijska konzolna svetilka iz pločvine deb. 2-5 mm, prašno barvane na mat bež barvo RAL 1015. Nevidno pritrjena na kovinski profil. LED svetilo - barva svetlobe 4000 K.

	ARMIRAN BETON		MINERALNA VOLNA
	ZIDAKI IZ OPEKE ALI PENOBETONA		EKSTRUDIRANI ALI EKSPANDIRANI POLISTIREN
	PUSTI BETON ALI BETONSKI ZIDAKI		LEPILO ALI IZRAVNALNA MASA
	KAMEN		GRAMOZNO ALI PRODNO NASUTJE
	STENA IZ MK PLOŠČ		RAŠČEN TEREN ALI RODOVITNA ZEMLJA

- OPOMBE
- V primeru nejasnosti kontaktirati projektanta!!!
 - Vse mere preveriti na kraju samem!!!
 - Načrt usklajevati z načrti gradbenih konstrukcij, stroj. in el. instalacij
 - Odprtine oken kontrolirati v načrtu fasad
 - Višine parapetov so navedene od končnega tlaka
 - Kotirana je gradbena odprtina vrat in oken
 - Oznake vrat vsebujejo minimalne svetle mere odprtine med podboji
 - Detalje vgradnje dvigal, oken in vrat kontrolirati v projektu dobavitelja
 - Detalje fasade, tlakov in stropov kontrolirati v projektu dobavitelja

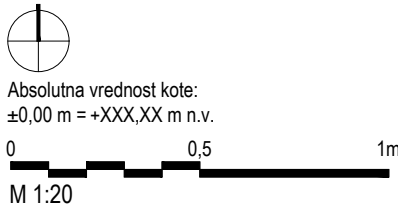

		Sara & Sara Arhitekturno projektiranje Sara Škarica s.p. , Stanežiče 9, 1210 Ljubljana - Šentvid Sara Badovinac Zabret, samozaposlena v kulturi, arhitektka in oblikovalka, Na Jami 14 Ljubljana				Načrt je lastništvo Sara & Sara. This drawing is property of Sara & Sara.					
PROJEKT: 03-2025 VODNIKOVA DOMACIJA_PZI		NAROČNIK: Mestna občina Ljubljana		VRSTA NAČRTA: 1-Arhitektura		ŠT. PROJEKTA: 03/2025-A		ŠT. NAČRTA: 03/2025-A-A		VRSTA GRADNJE: Notranja oprema	
ODGOVORNI PROJEKTANT: Sara Škarica, ZAPS PA 2306		ODGOVORNI VODJA PROJEKTA: Sara Badovinac		DATUM: april 2025		LOKACIJA OBJEKTA: Ljubljana		FAZA: PZI		MERILO: 1:20	
PROJEKTANTI: <div>Sara Badovinac, u.d.i.a. /* /*</div> <div>Sara Škarica m.i.a. /* /*</div>				RISBA: 1 VODNIKOVA DOMAČIJA RAZSTAVNA MREŽA						ŠTEVILKA LISTA: 01.4	

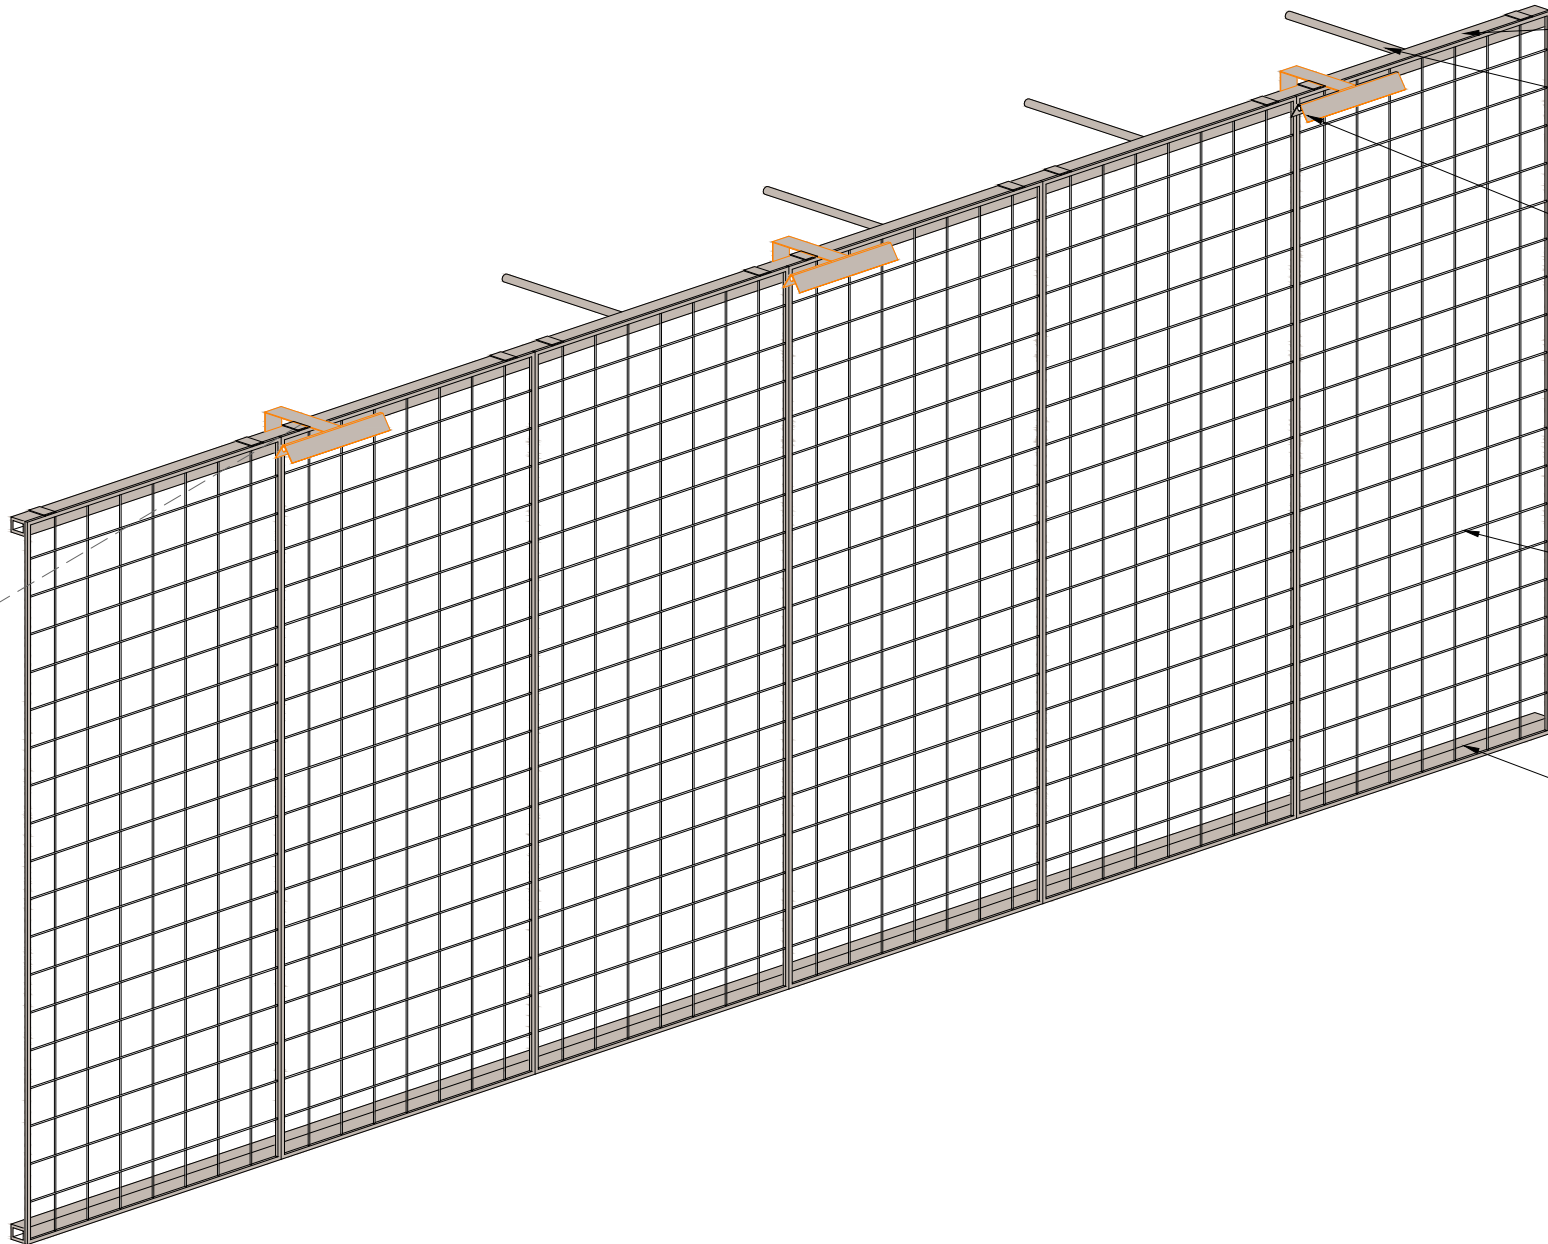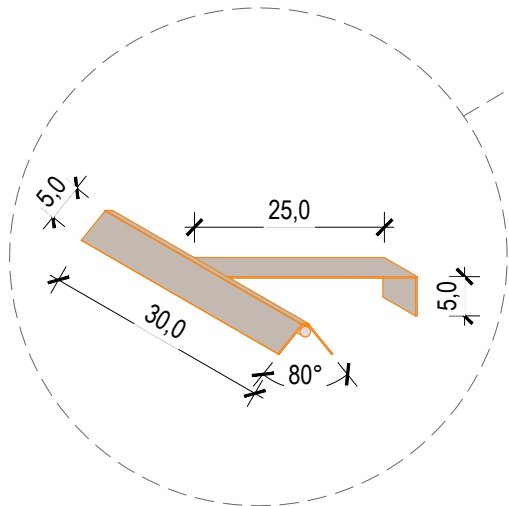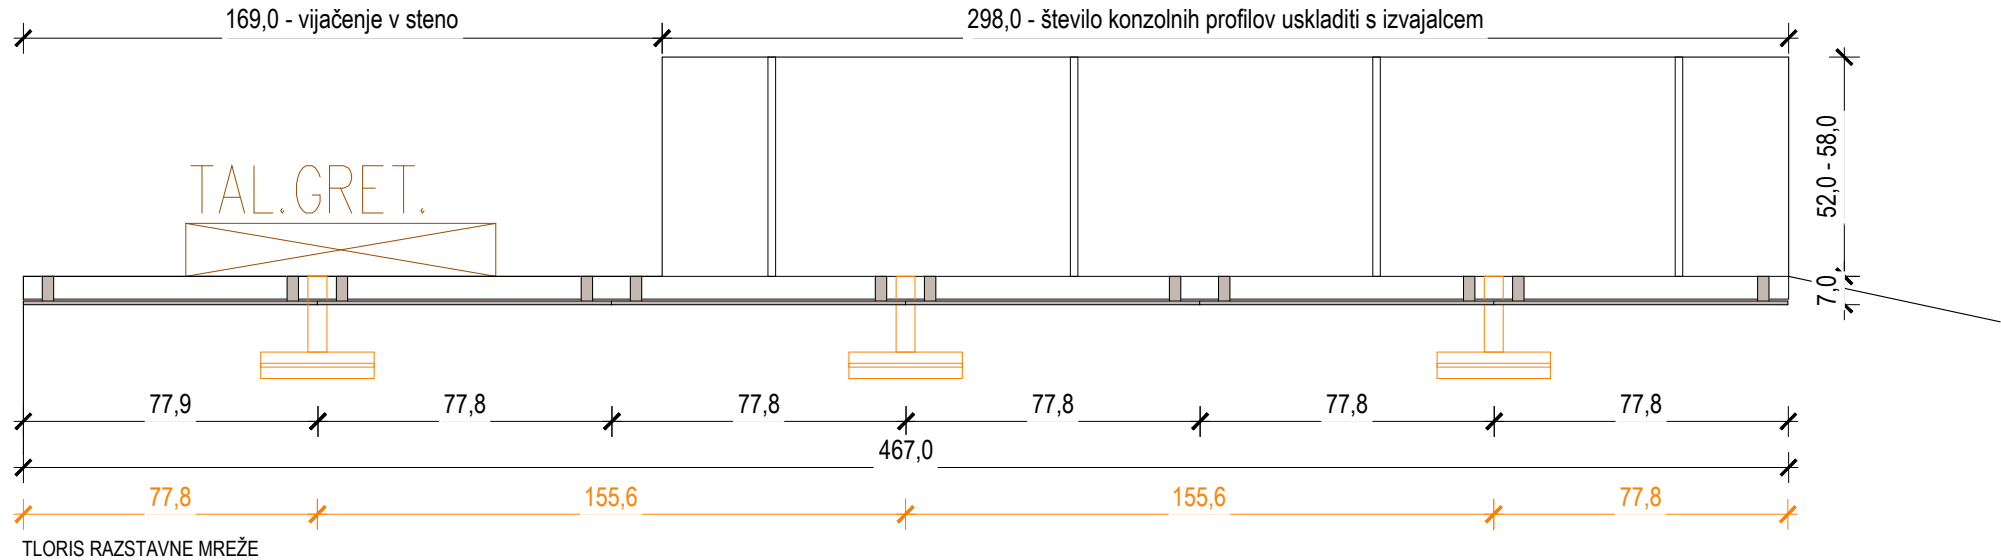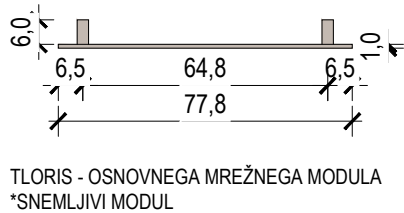



- Kovinska pravokotna cev dim. 60x40 mm vpeta v obodne stene, d=4,67 m prašno barvana na mat bež barvo RAL 1015
- Kovinske cevi fi 20 - 28 mm dolžine 52 - 58 cm vpenjanje v nosilno opečnato steno prašno barvane v mat bež barvo RAL 1015
- Galerijska konzolna svetilka iz pločevine deb. 2-5 mm, prašno barvane na mat bež barvo RAL 1015. Nevidno pritrjena na kovinski profil. LED svetilo - barva svetlobe 4000 K.
- Razstavni modul iz mreže dim. enega modula: 77,8 x 191 x 1 cm sestavljen iz kovinskega okvira 10x10 mm in nevidno pritrjene - varjene tipske mreže (raster 100 x 100 mm; deb. 4 mm). Na vrhu modula so kovinske kljukice za obešanje na zgornji kovinski profil. Modul je zaradi tega enostavno snemljiv. Vse prašno barvano na mat bež barvo RAL 1015.
- Kovinska pravokotna cev dim. 60x40 mm vpeta v obodne stene in tla, d=4,67 m prašno barvana na mat bež barvo RAL 1015


AKSONOMETRIČNI PRIKAZ

	ARMIRAN BETON		MINERALNA VOLNA
	ZIDAKI IZ OPEKE ALI PENOBETONA		EKSTRUDIRANI ALI EKSPANDIRANI POLISTIREN
	PUSTI BETON ALI BETONSKI ZIDAKI		LEPILO ALI IZRAVNALNA MASA
	KAMEN		GRAMOZNO ALI PRODNO NASUTJE
	STENA IZ MK PLOŠČ		RAŠČEN TEREN ALI RODOVITNA ZEMLJA

- OPOMBE
- V primeru nejasnosti kontaktirati projektanta!!!
 - Vse mere preveriti na kraju samem!!!
 - Načrt usklajevati z načrti gradbenih konstrukcij, stroj. in el. instalacij
 - Odprtine oken kontrolirati v načrtu fasad
 - Višine parapetov so navedene od končnega tlaka
 - Kotirana je gradbena odprtina vrat in oken
 - Oznake vrat vsebujejo minimalne svetle mere odprtine med podboji
 - Detalje vgradnje dvigal, oken in vrat kontrolirati v projektu dobavitelja
 - Detalje fasade, tlakov in stropov kontrolirati v projektu dobavitelja

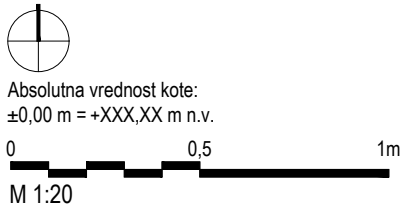


		Sara & Sara Arhitekturno projektiranje Sara Škarica s.p. , Stanežiče 9, 1210 Ljubljana - Šentvid Sara Badovinac Zabret, samozaposlena v kulturi, arhitektka in oblikovalka, Na Jami 14 Ljubljana			Načrt je lastništvo Sara & Sara. This drawing is property of Sara & Sara.		
PROJEKT: 03-2025 VODNIKOVA DOMACIJA_PZI		NAROČNIK: Mestna občina Ljubljana	VRSTA NAČRTA: 1-Arhitektura	ŠT. PROJEKTA: 03/2025-A	ŠT. NAČRTA: 03/2025-A-A	VRSTA GRADNJE: Notranja oprema	
ODGOVORNI PROJEKTANT: Sara Škarica, ZAPS PA 2306		ODGOVORNI VODJA PROJEKTA: Sara Badovinac	DATUM: april 2025	LOKACIJA OBJEKTA: Ljubljana	FAZA: PZI	MERILO: 1:20	
PROJEKTANTI: Sara Badovinac, u.d.i.a.							

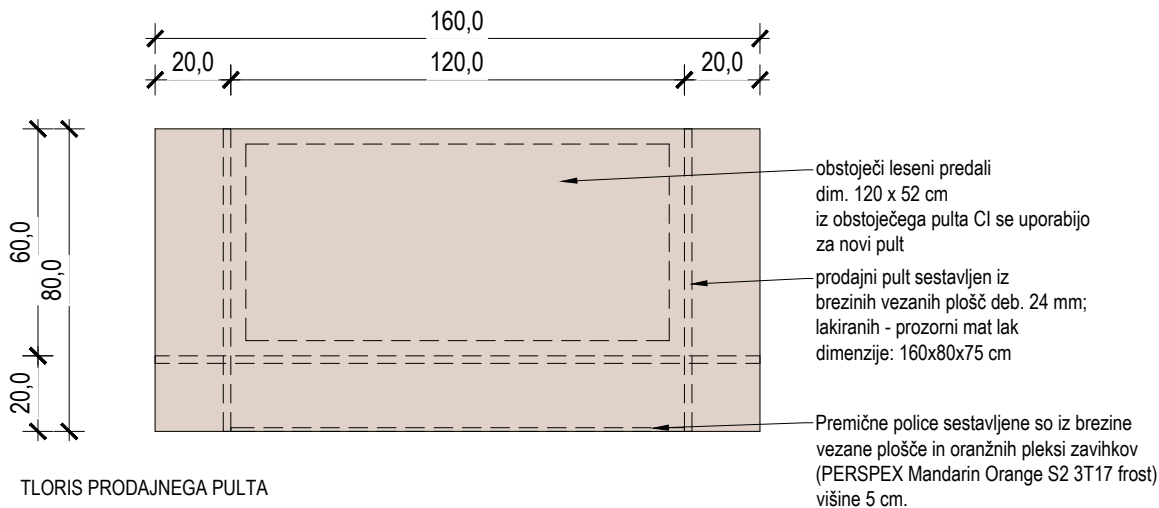


LESEN PRODAJNI PULT
lokacija: prostor Centra ilustracije
dimenzije: 160 x 80 x 75 cm

Nov prodajni pult sestavljen iz brezinih vezanih plošč deb. 24 mm; lakiranih prozornim mat lakom. Premične police sestavljene so iz brezinih vezanih plošč in oranžnih pleksi zavihkov (PERSPEX Mandarin Orange S2 3T17 frost) višine 5 cm. Spodaj na stiku s tlemi predvideti mehke črne filce. Uporabi se 5 obstoječih lesenih predalov dim. 120x52 cm, komplet s vodili iz obstoječega pulta CI.

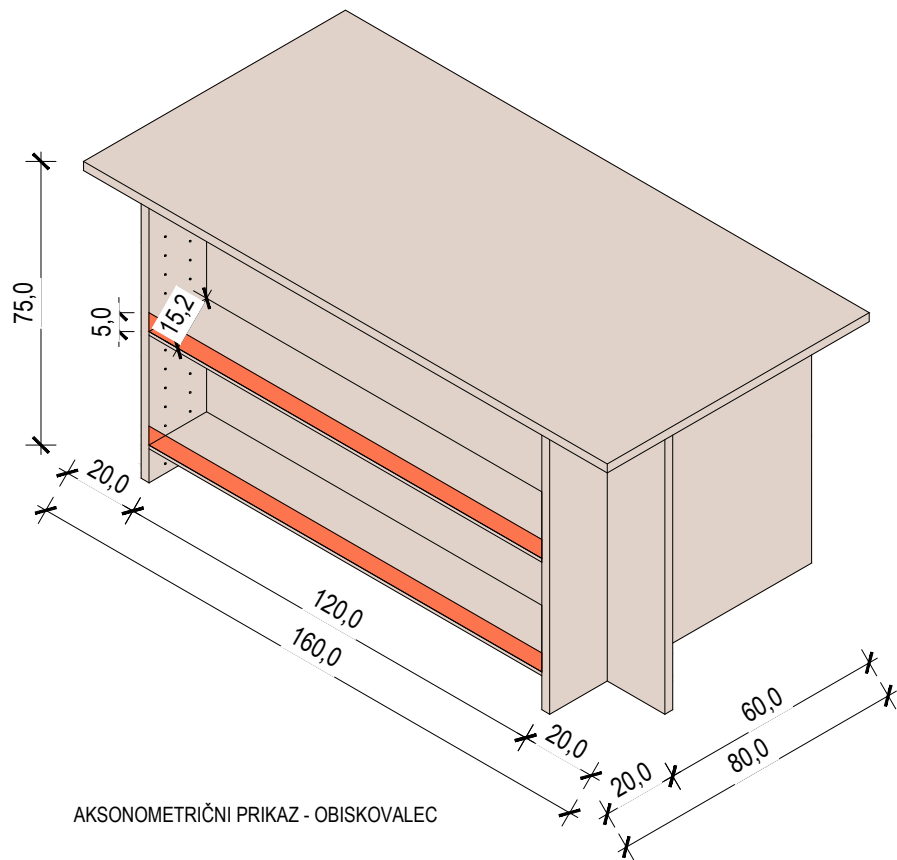


AKSONOMETRIČNI PRIKAZ - OBISKOVALEC

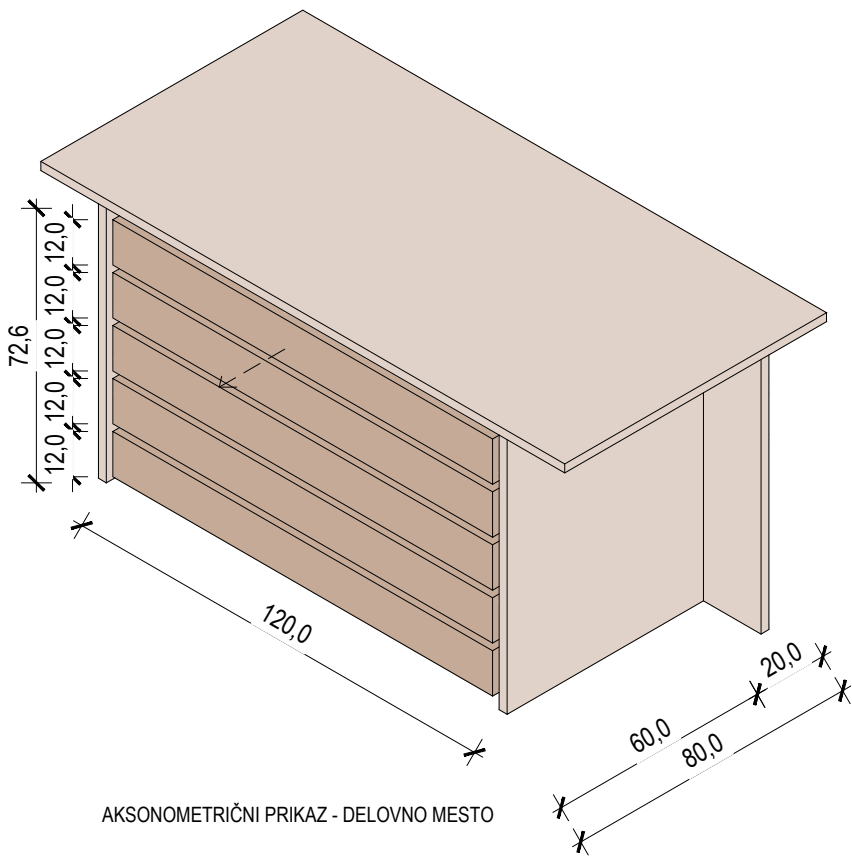


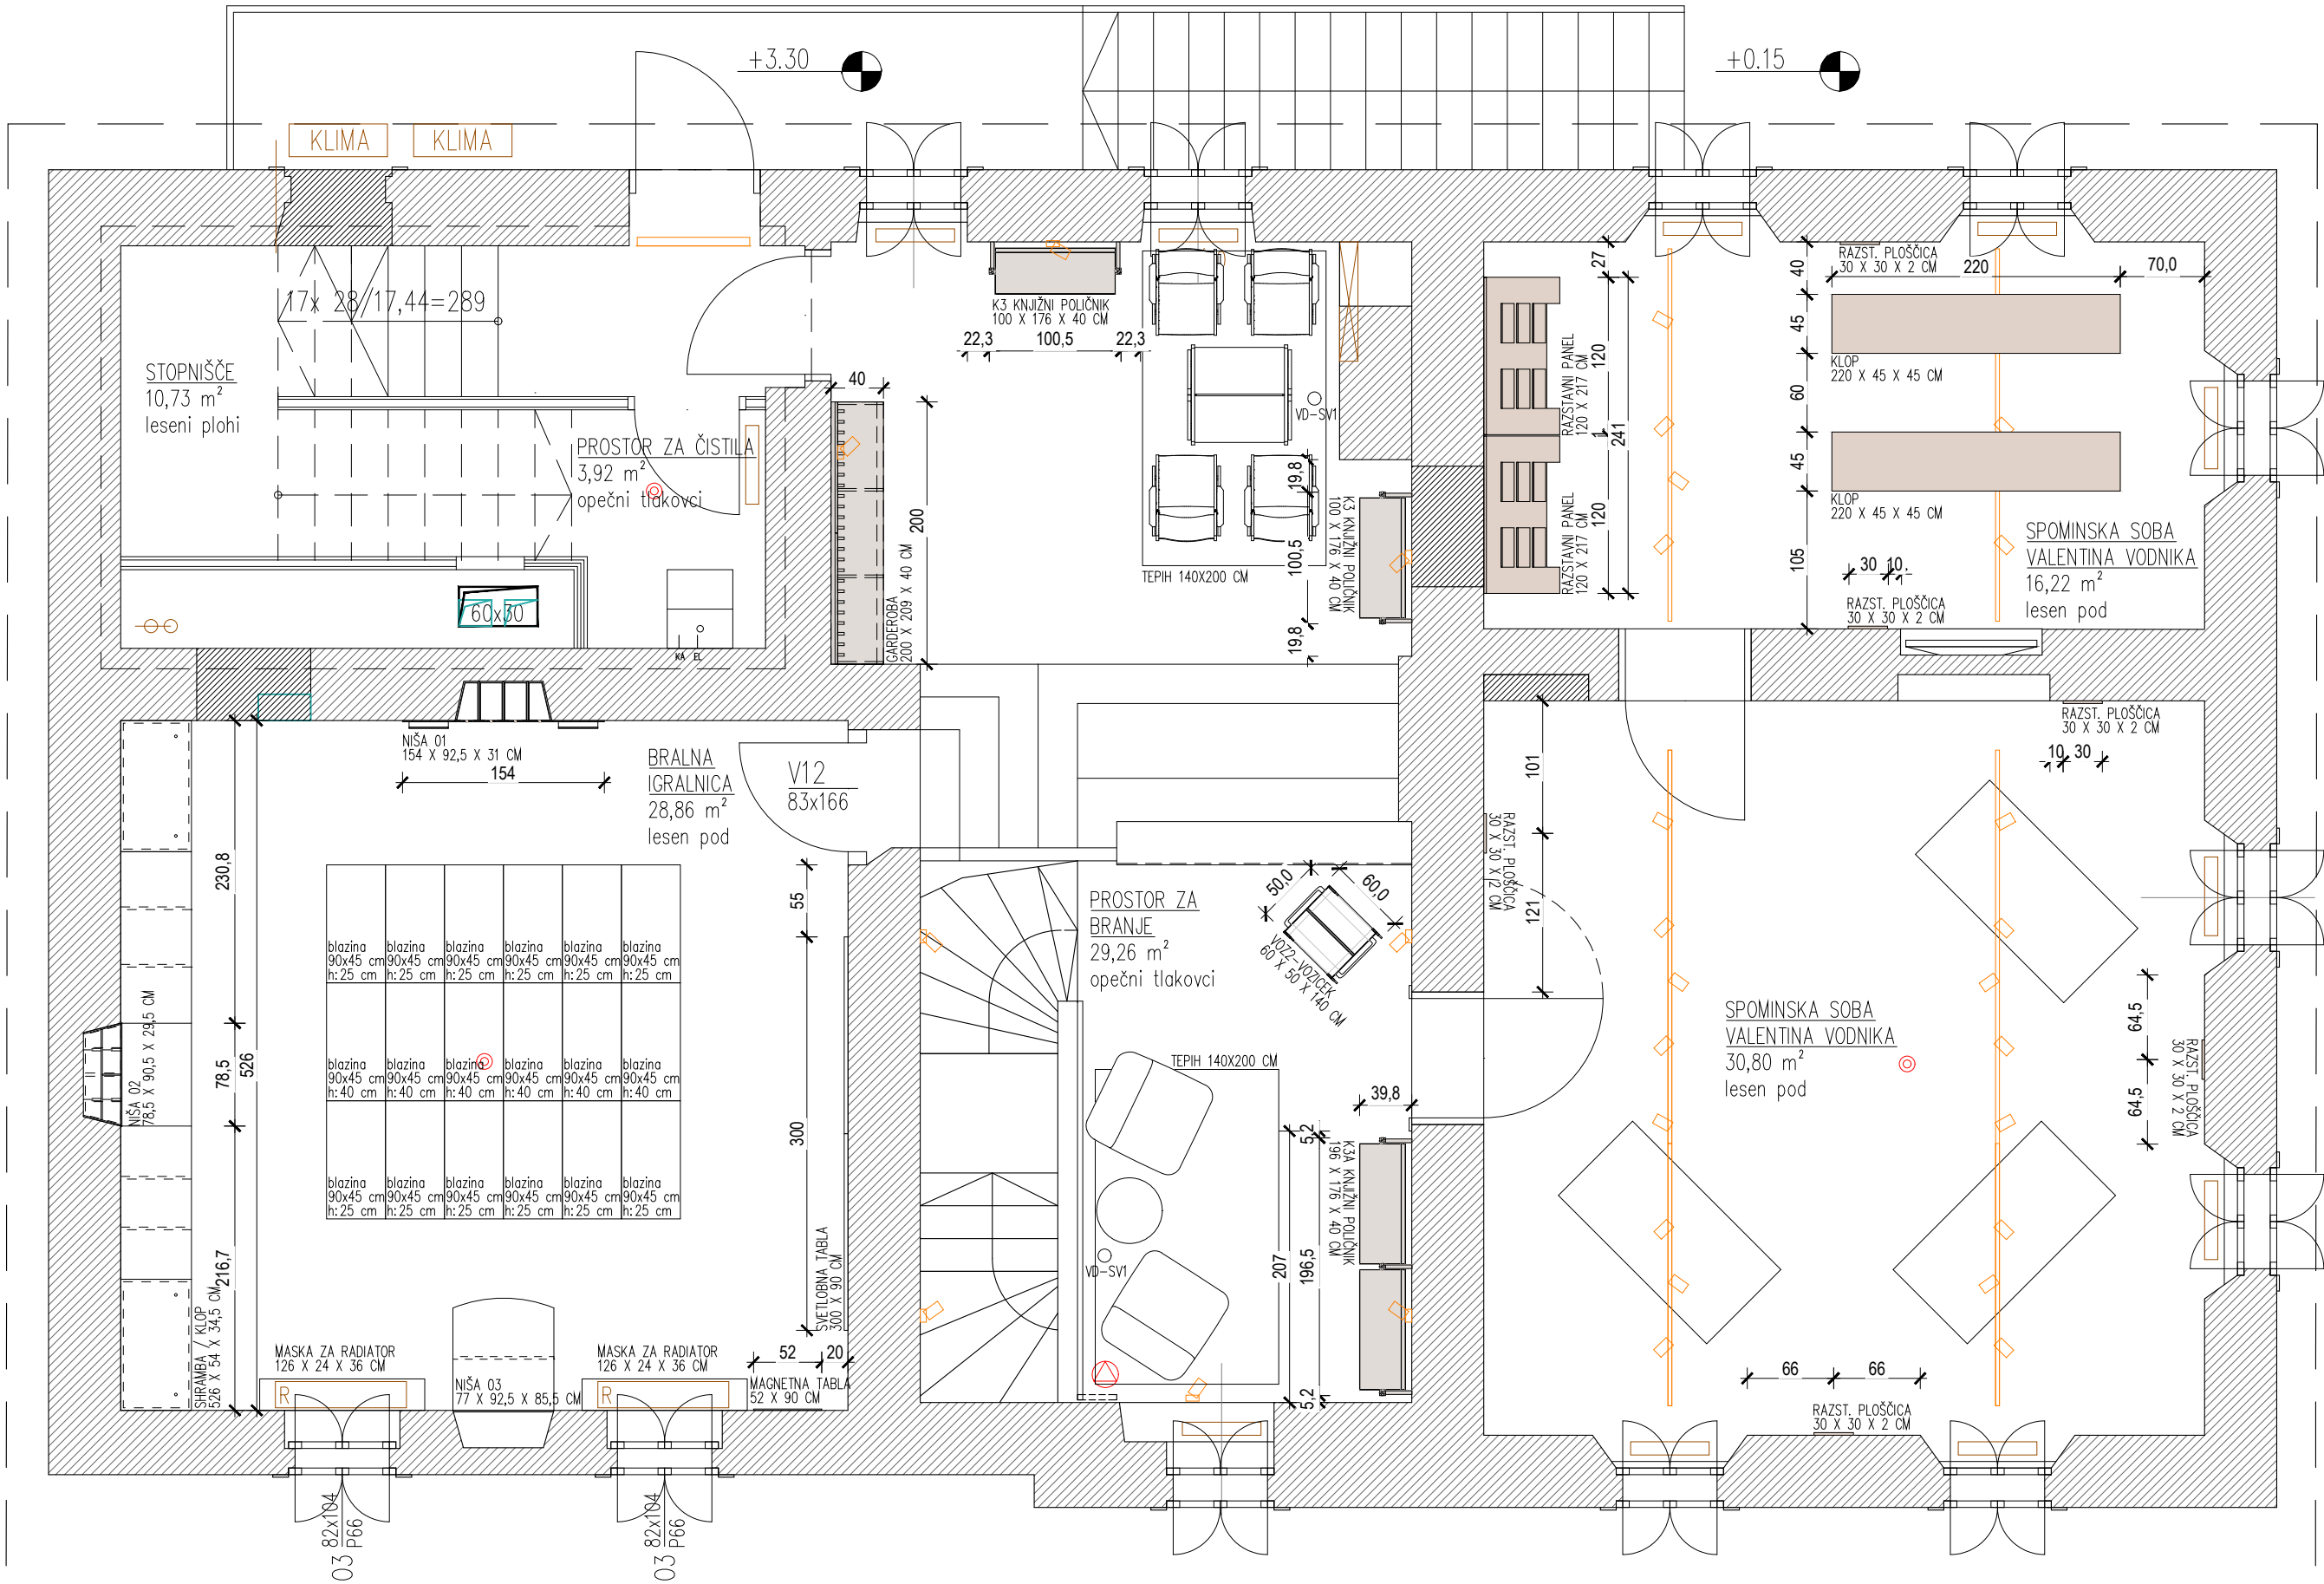
AKSONOMETRIČNI PRIKAZ - DELOVNO MESTO

	ARMIRAN BETON		MINERALNA VOLNA
	ZIDAKI IZ OPEKE ALI PENOBETONA		EKSTRUDIRANI ALI EKSPANDIRANI POLISTIREN
	PUSTI BETON ALI BETONSKI ZIDAKI		LEPILO ALI IZRAVNALNA MASA
	KAMEN		GRAMOZNO ALI PRODNO NASUTJE
	STENA IZ MK PLOŠČ		RAŠČEN TEREN ALI RODOVITNA ZEMLJA

- OPOMBE
- V primeru nejasnosti kontaktirati projektanta!!!
 - Vse mere preveriti na kraju samem!!!
 - Načrt usklajevati z načrti gradbenih konstrukcij, stroj. in el. instalacij
 - Odprtine oken kontrolirati v načrtu fasad
 - Višine parapetov so navedene od končnega tlaka
 - Kotirana je gradbena odprtina vrat in oken
 - Oznake vrat vsebujejo minimalne svetle mere odprtine med podboji
 - Detalje vgradnje dvigal, oken in vrat kontrolirati v projektu dobavitelja
 - Detalje fasade, tlakov in stropov kontrolirati v projektu dobavitelja

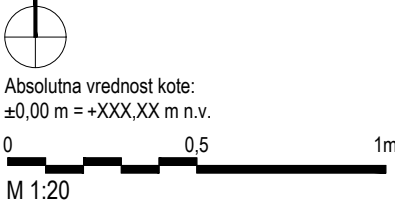

		Sara & Sara Arhitekturno projektiranje Sara Škarica s.p. , Stanežiče 9, 1210 Ljubljana - Šentvid Sara Badovinac Zabret, samozaposlena v kulturi, arhitektka in oblikovalka, Na Jami 14 Ljubljana				Načrt je lastništvo Sara & Sara. This drawing is property of Sara & Sara.					
PROJEKT: 03-2025 VODNIKOVA DOMACIJA_PZI		NAROČNIK: Mestna občina Ljubljana		VRSTA NAČRTA: 1-Arhitektura		ŠT. PROJEKTA: 03/2025-A		ŠT. NAČRTA: 03/2025-A-A		VRSTA GRADNJE: Notranja oprema	
ODGOVORNI PROJEKTANT: Sara Škarica, ZAPS PA 2306		ODGOVORNI VODJA PROJEKTA: Sara Badovinac		DATUM: april 2025		LOKACIJA OBJEKTA: Ljubljana		FAZA: PZI		MERILO: 1:20	
PROJEKTANTI: Sara Badovinac, u.d.i.a. /* /* Sara Škarica m.i.a. /* /*				RISBA: 1 VODNIKOVA DOMAČIJA LESEN PRODAJNI PULT						ŠTEVILKA LISTA: 01.6	





	ARMIRAN BETON		MINERALNA VOLNA
	ZIDAKI IZ OPEKE ALI PENOBETONA		EKSTRUDIRANI ALI EKSPANDIRANI POLISTIREN
	PUSTI BETON ALI BETONSKI ZIDAKI		LEPILO ALI IZRAVNALNA MASA
	KAMEN		GRAMOZNO ALI PRODNO NASUTJE
	STENA IZ MK PLOŠČ		RAŠČEN TEREN ALI RODOVITNA ZEMLJA


- OPOMBE
- V primeru nejasnosti kontaktirati projektanta!!!
 - Vse mere preveriti na kraju samem!!!
 - Načrt usklajevati z načrti gradbenih konstrukcij, stroj. in el. instalacij
 - Odprtine oken kontrolirati v načrtu fasad
 - Višine parapetov so navedene od končnega tlaka
 - Kotirana je gradbena odprtna vrat in oken
 - Označe vrat vsebujejo minimalne svetle mere odprtine med podboji
 - Detalje vgradnje dvigal, oken in vrat kontrolirati v projektu dobavitelja
 - Detalje fasade, tlakov in stropov kontrolirati v projektu dobavitelja



Absolutna vrednost kote:
±0,00 m = +XXX,XX m n.v.

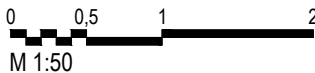

		Sara & Sara Arhitekturno projektiranje Sara Škarica s.p. , Stanežiče 9, 1210 Ljubljana - Šentvid Sara Badovinac Zabret, samozaposlena v kulturi, arhitektka in oblikovalka, Na Jami 14 Ljubljana				Načrt je lastništvo Sara & Sara. This drawing is property of Sara & Sara.					
PROJEKT: 03-2025 VODNIKOVA DOMACIJA_PZI		NAROČNIK: Mestna občina Ljubljana		VRSTA NAČRTA: 1-Arhitektura		ŠT. PROJEKTA: 03/2025-A		ŠT. NAČRTA: 03/2025-A-A		VRSTA GRADNJE: Notranja oprema	
ODGOVORNI PROJEKTANT: Sara Škarica, ZAPS PA 2306		ODGOVORNI VODJA PROJEKTA: Sara Badovinac		DATUM: april 2025		LOKACIJA OBJEKTA: Ljubljana		FAZA: PZI		MERILO: 1:50	
PROJEKTANTE: Sara Badovinac, u.d.i.a.											

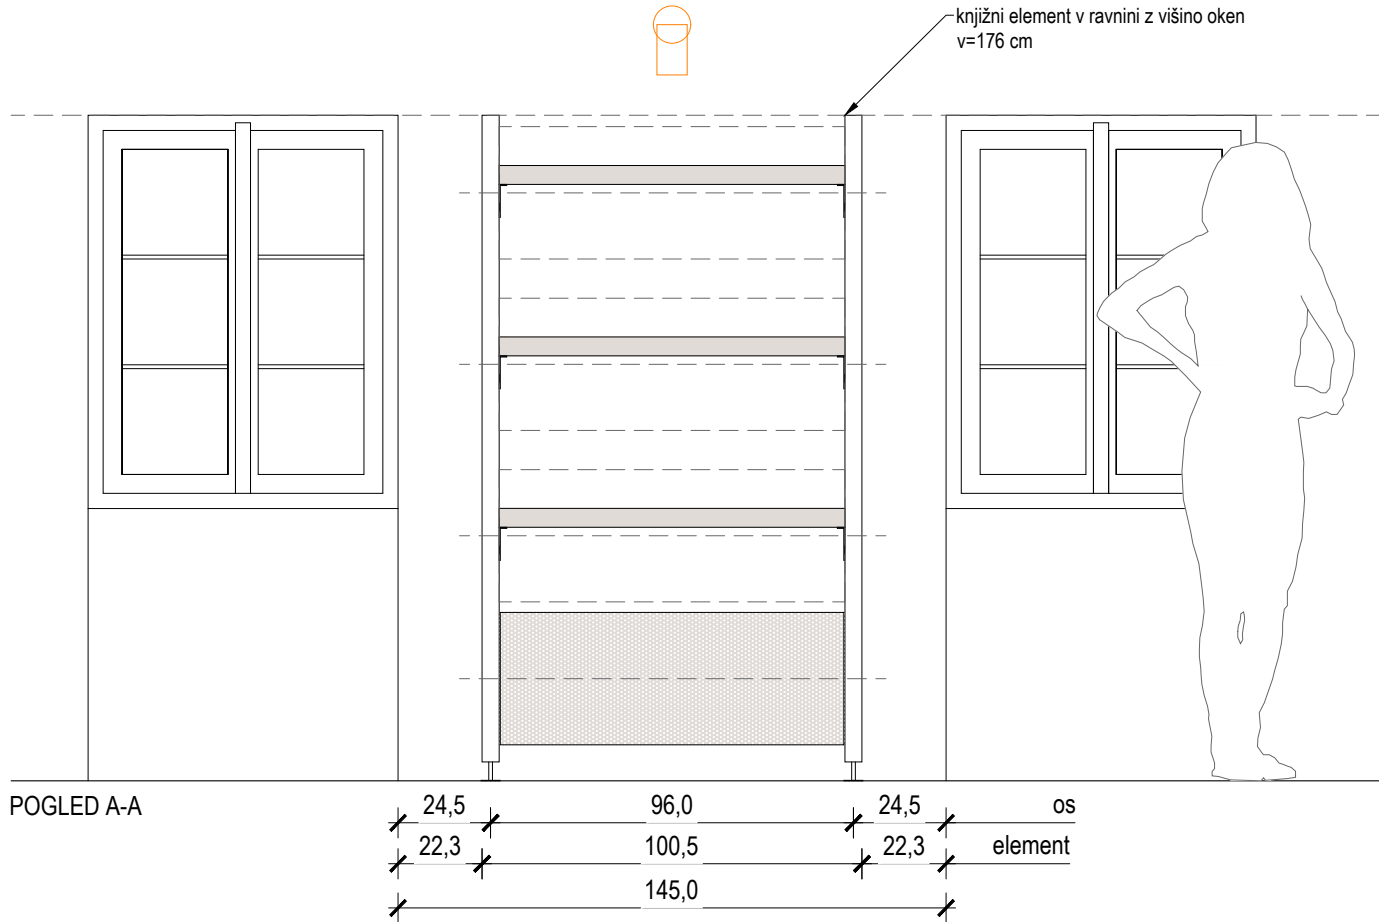

KNJIŽNI POLIČNIK K3
lokacija: predprostor v I.nadstropju
količina: 2
dimenzije: (šxvxg) 100 x 176 x 40 cm



- Knjižni sistem sestavljen iz kovinskega ogrodja pritrjenega v steno in premičnih kovinskih polic / zabojev.
- Konstrukcija ogrodja je sestavljena iz alu kovinski T profilov 45x45 C1 U10 prašno barvanih v gladko mat bež barvo (RAL 1015). Pritrjeno na nosilno steno s pomočjo alu kovinskih cevi fi 28 mm; prašno barvanih v gladko mat bež barvo (RAL 1015) se knjižni element sidra v nosilno steno. Za nastavljivo kovinsko nogico so uporabljeni: majhen kovinski alu disk (podnožje) pritrjeno v obstoječa tla, kovinska navojna palica (nastavljiva nogica), pritrdilni elementi (navojni vložek ali T matica).
 - 3 knjižne police iz kovinske pločevine deb. 3mm, dim. 91,5 x 35 cm, nosilnost vsake police: 118 kg, prašno barvane mat RAL 1015, rotacija: 0° -180°
 - Rotacija police: Nastavljivi nosilec 180° iz pocinkanega jekla, prašno barvan v gladko mat bež barvo (RAL 1015) + zatezna ročica, vijaki z lečasto glavo, utorne matice
 - Za fiksiranje knjig pri rotaciji: Žična vrv Ø 2,0 mm iz nerjavečega jekla ki se po vodilu C-2812 ali pd. pomika do želene pozicije
 - Alu kovinski perofirani zabojnik za knjige dim. 91 x 35 x 26 cm je izdelan iz alu kovinske konstrukcija; stranske stranice iz polne pločevine deb. 3 mm; sprednja in zadnja stranica iz kovinske perforirane pločevine (okrogla vrstna 10/15); vse prašno barvano v gladko mat bež barvo (RAL 1015); Zabojnik se rotira v dve poziciji: 45°, 90°.

	ARMIRAN BETON		MINERALNA VOLNA
	ZIDAKI IZ OPEKE ALI PENOBETONA		EKSTRUDIRANI ALI EKSPANDIRANI POLISTIREN
	PUSTI BETON ALI BETONSKI ZIDAKI		LEPILO ALI IZRAVNALNA MASA
	KAMEN		GRAMOZNO ALI PRODNO NASUTJE
	STENA IZ MK PLOŠČ		RAŠČEN TEREN ALI RODOVITNA ZEMLJA


- OPOMBE**
- V primeru nejasnosti kontaktirati projektanta!!!
 - Vse mere preveriti na kraju samem!!!
 - Načrt usklajevati z načrti gradbenih konstrukcij, stroj. in el. instalacij
 - Odprtine oken kontrolirati v načrtu fasad
 - Višine parapetov so navedene od končnega tlaka
 - Kotirana je gradbena odprtina vrat in oken
 - Označe vrat vsebujejo minimalne svetle mere odprtine med podboji
 - Detajle vgradnje dvigal, oken in vrat kontrolirati v projektu dobavitelja
 - Detajle fasade, tlakov in stropov kontrolirati v projektu dobavitelja




Absolutna vrednost kote:
±0,00 m = +XXX,XX m n.v.

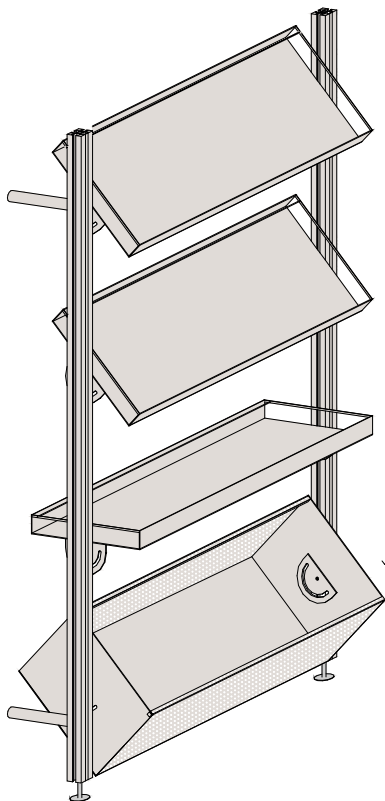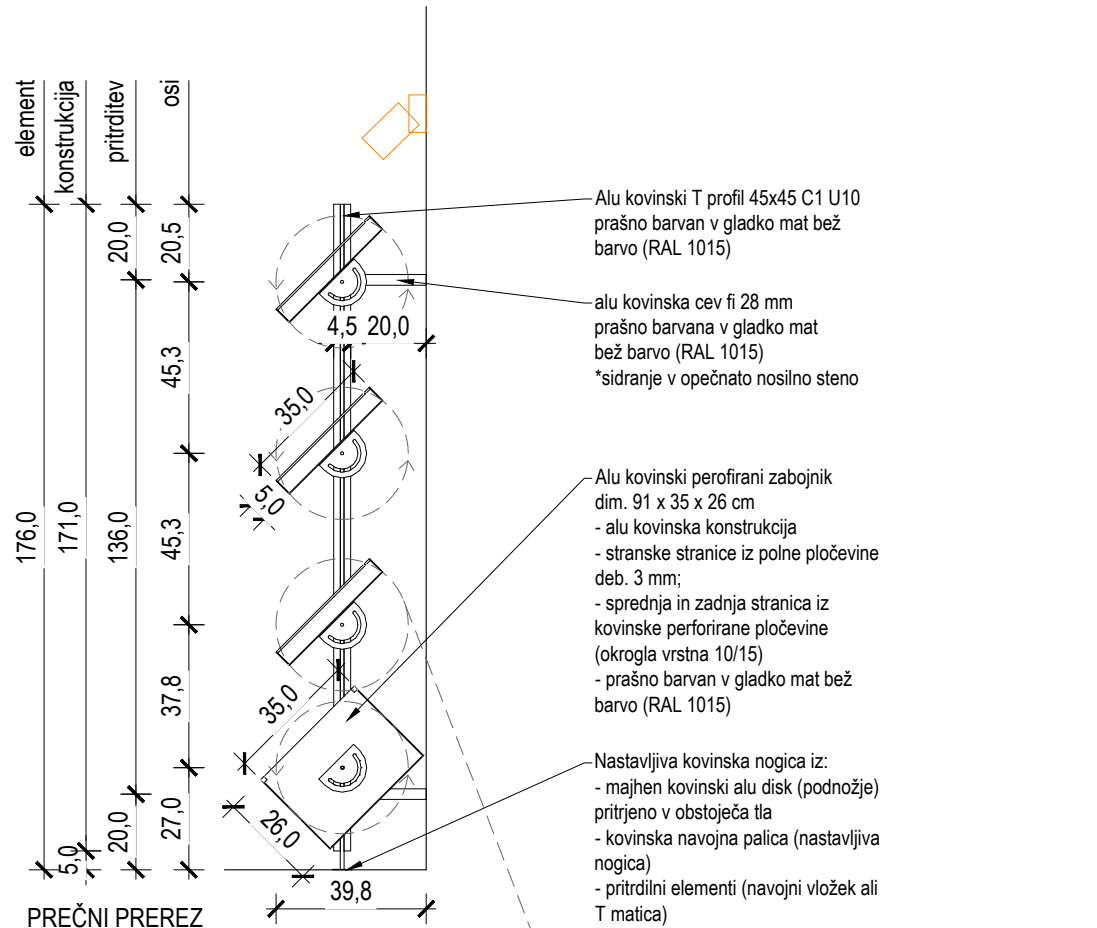


AKSONOMETRIČNI PRIKAZ

		Sara & Sara Arhitekturno projektiranje Sara Škarica s.p. , Stanežiče 9, 1210 Ljubljana - Šentvid Sara Badovinac Zabret, samozaposlena v kulturi, arhitektka in oblikovalka, Na Jami 14 Ljubljana			Načrt je lastništvo Sara & Sara. This drawing is property of Sara & Sara.	
PROJEKT: 03-2025 VODNIKOVA DOMACIJA_PZI		NAROČNIK: Mestna občina Ljubljana	VRSTA NAČRTA: 1-Arhitektura	ŠT. PROJEKTA: 03/2025-A	ŠT. NAČRTA: 03/2025-A-A	VRSTA GRADNJE: Notranja oprema
ODGOVORNI PROJEKTANT: Sara Škarica, ZAPS PA 2306		ODGOVORNI VODJA PROJEKTA: Sara Badovinac	DATUM: april 2025	LOKACIJA OBJEKTA: Ljubljana	FAZA: PZI	MERILO: 1:20
PROJEKTANTI: Sara Badovinac, u.d.i.a.						

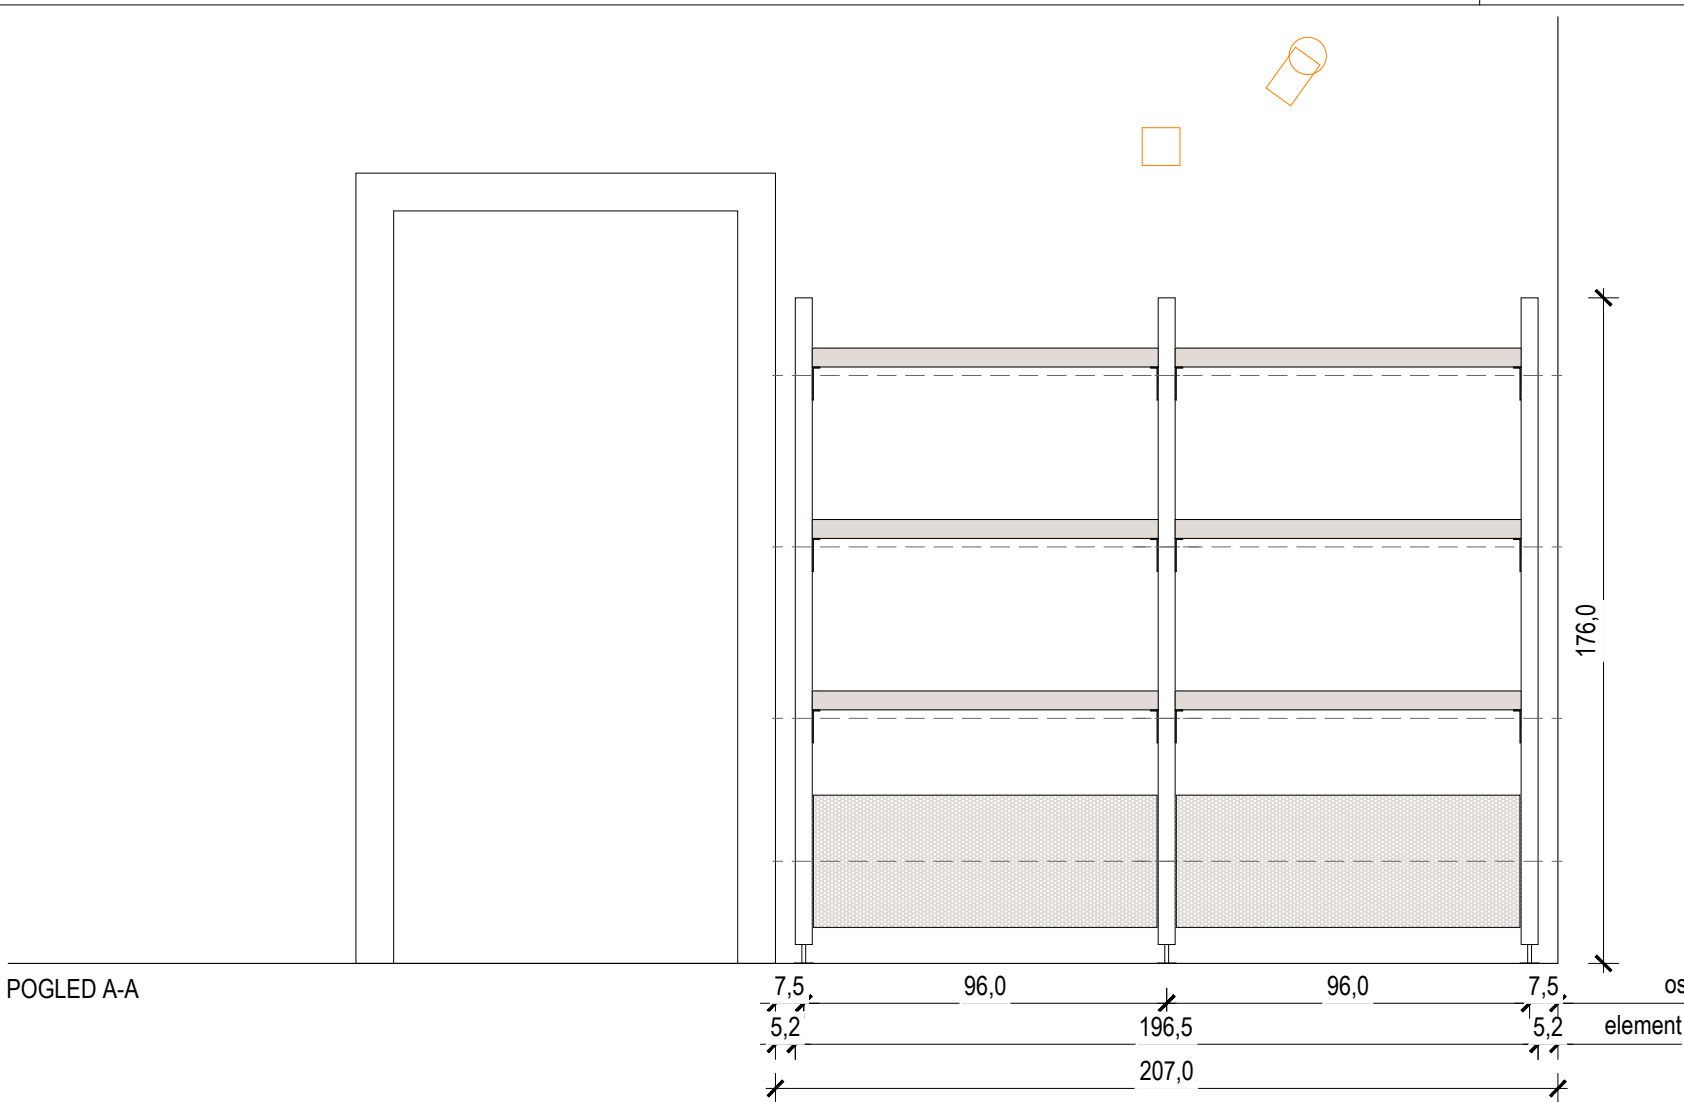


POGLED A-A

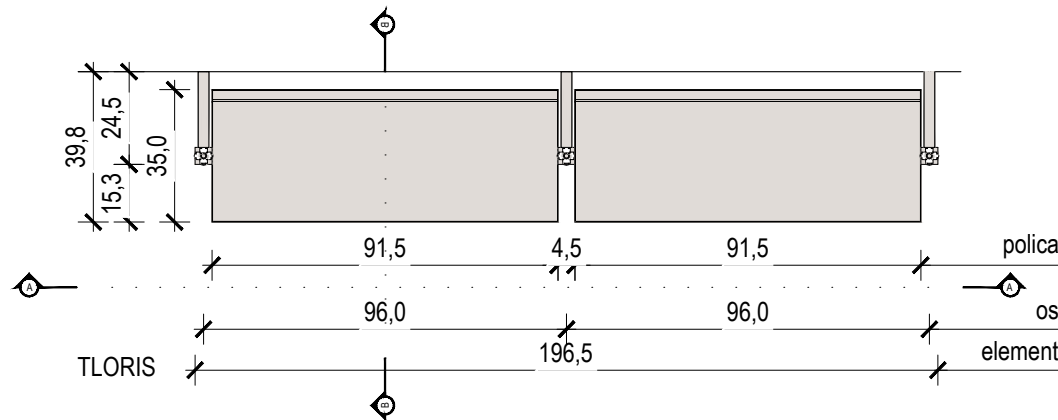


KNJIŽNI POLIČNIK K3A
lokacija: predprostor v l.nadstropju
količina: 1
dimenzije: (šxvxg) 196 x 176 x 40 cm

Knjižni sistem sestavljen iz kovinskega ogrodja pritrjenega v steno in premičnih kovinskih polic / zabojev.


- Konstrukcija ogrodja je sestavljena iz alu kovinski T profilov 45x45 C1 U10 prašno barvanih v gladko mat bež barvo (RAL 1015). Pritrjeno na nosilno steno s pomočjo alu kovinskih cevi fi 28 mm; prašno barvanih v gladko mat bež barvo (RAL 1015) se knjižni element sidra v nosilno steno. Za nastavljivo kovinsko nogico so uporabljeni: majhen kovinski alu disk (podnožje) pritrjeno v obstoječa tla, kovinska navojna palica (nastavljiva nogica), pritrdilni elementi (navojni vložek ali T matica).
- 6 knjižnih polic iz kovinske pločevine deb. 3mm, dim. 91,5 x 35 cm, nosilnost vsake police: 118 kg, prašno barvane mat RAL 1015, rotacija: 0° -180°
- Rotacija police: Nastavljivi nosilec 180° iz pocinkanega jekla, prašno barvan v gladko mat bež barvo (RAL 1015) + zatezna ročica, vijaki z lečasto glavo, utorne matice
- Za fiksiranje knjig pri rotaciji: Žična vrv Ø 2,0 mm iz nerjavečega jekla ki se po vodilu C-2812 ali pd. pomika do zelene pozicije
- Dva alu kovinska perofirana zabojnika za knjige dim. 91 x 35 x 26 cm je izdelan iz alu kovinska konstrukcija; stranske stranice iz polne pločevine deb. 3 mm; sprednja in zadnja stranica iz kovinske perforirane pločevine (okrogla vrstna 10/15); vse prašno barvano v gladko mat bež barvo (RAL 1015); Zabojnik se rotira v dve poziciji: 45°,90°.

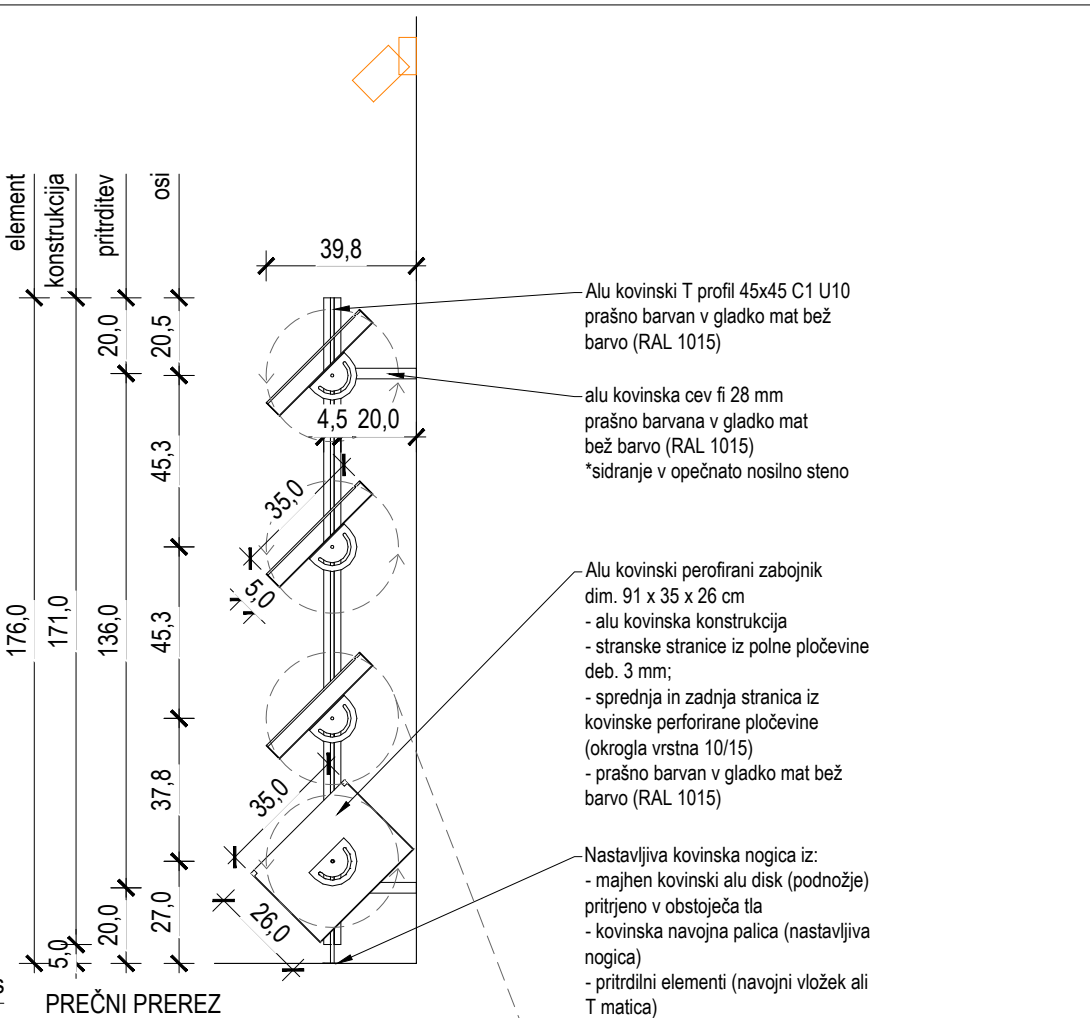

PREČNI PREREZ

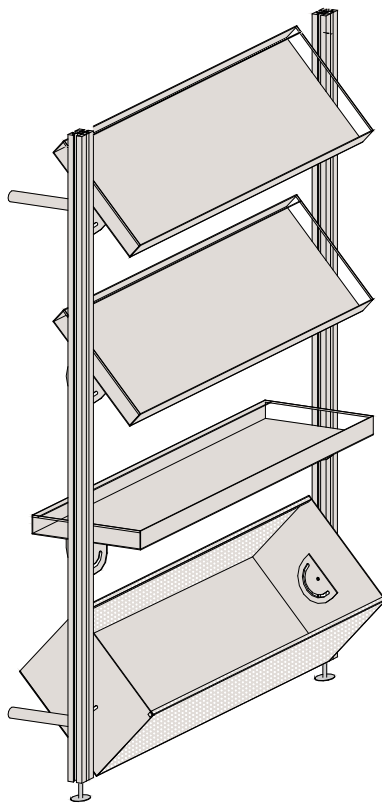

AKSONOMETRIČNI PRIKAZ

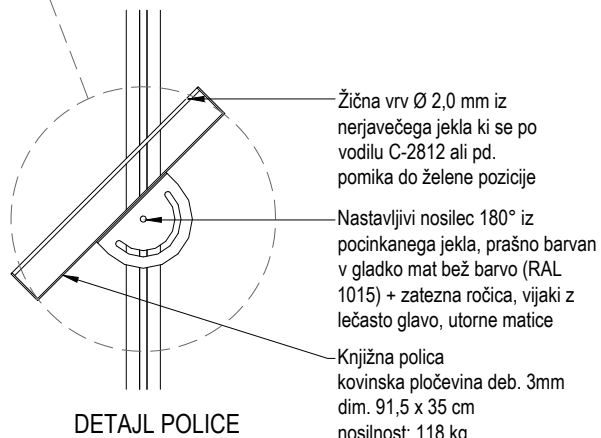



DETAJL POLICE


	ARMIRAN BETON		MINERALNA VOLNA
	ZIDAKI IZ OPEKE ALI PENOBETONA		EKSTRUDIRANI ALI EKSPANDIRANI POLISTIREN
	PUSTI BETON ALI BETONSKI ZIDAKI		LEPILO ALI IZRAVNALNA MASA
	KAMEN		GRAMOZNO ALI PRODNO NASUTJE
	STENA IZ MK PLOŠČ		RAŠČEN TEREN ALI RODOVITNA ZEMLJA

OPOMBE


- V primeru nejasnosti kontaktirati projektanta!!!
- Vse mere preveriti na kraju samem!!!
- Načrt usklajevati z načrti gradbenih konstrukcij, stroj. in el. instalacij
- Odprtine oken kontrolirati v načrtu fasad
- Višine parapetov so navedene od končnega tlaka
- Kotirana je gradbena odprtina vrat in oken
- Oznake vrat vsebujejo minimalne svetle mere odprtine med podboji
- Detajle vgradnje dvigal, oken in vrat kontrolirati v projektu dobavitelja
- Detajle fasade, tlakov in stropov kontrolirati v projektu dobavitelja

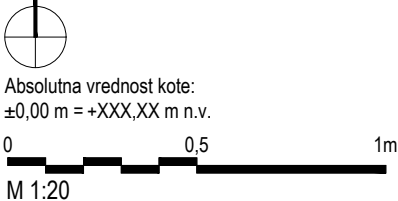


		Sara & Sara Arhitekturno projektiranje Sara Škarica s.p. , Stanežiče 9, 1210 Ljubljana - Šentvid Sara Badovinac Zabret, samozaposlena v kulturi, arhitektka in oblikovalka, Na Jami 14 Ljubljana				Načrt je lastništvo Sara & Sara. This drawing is property of Sara & Sara.					
PROJEKT: 03-2025 VODNIKOVA DOMACIJA_PZI		NAROČNIK: Mestna občina Ljubljana		VRSTA NAČRTA: 1-Arhitektura		ŠT. PROJEKTA: 03/2025-A		ŠT. NAČRTA: 03/2025-A-A		VRSTA GRADNJE: Notranja oprema	
ODGOVORNI PROJEKTANT: Sara Škarica, ZAPS PA 2306		ODGOVORNI VODJA PROJEKTA: Sara Badovinac		DATUM: april 2025		LOKACIJA OBJEKTA: Ljubljana		FAZA: PZI		MERILO: 1:20	
PROJEKTANTI: Sara Badovinac, u.d.i.a. /* /* Sara Škarica m.i.a. /* /*				RISBA: 1 VODNIKOVA DOMAČIJA K3A - KNJIŽNI ELEMENT						ŠTEVILKA LISTA: 01.9	

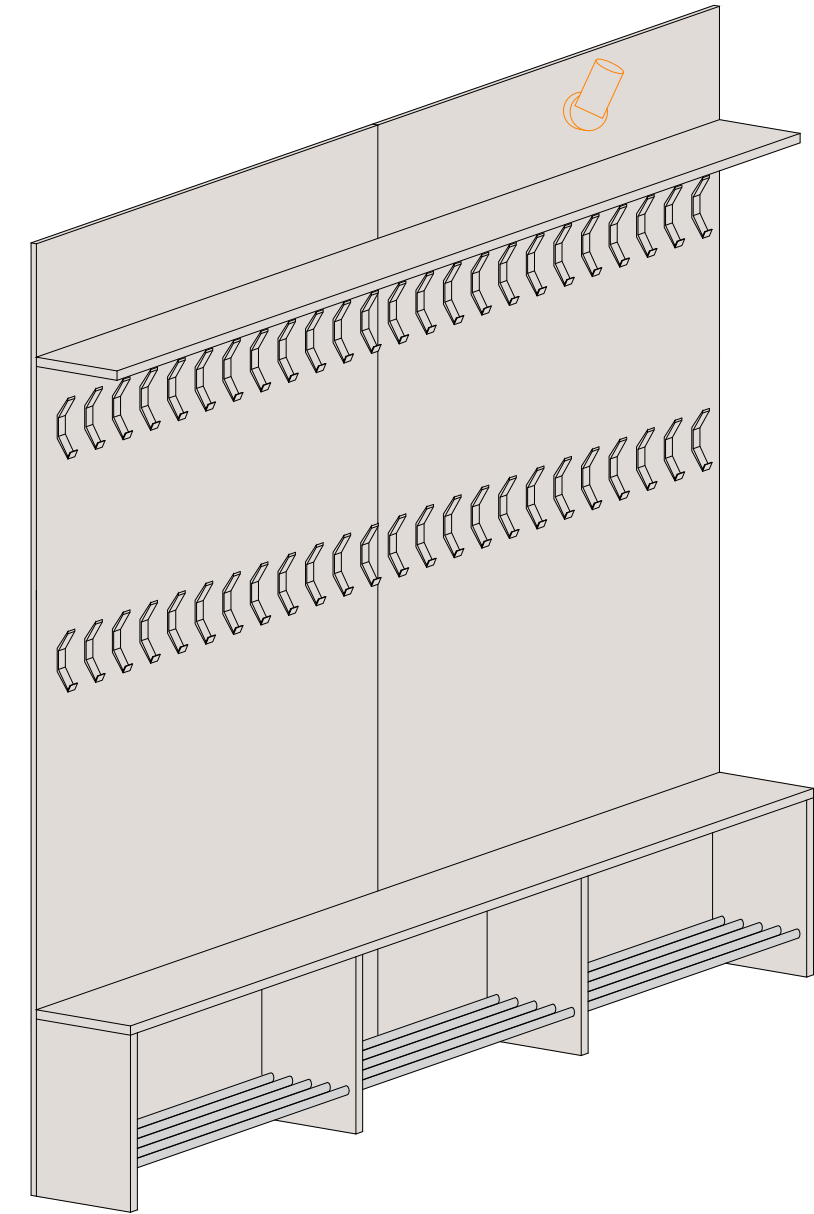


AKSONOMETRIČNI PRIKAZ

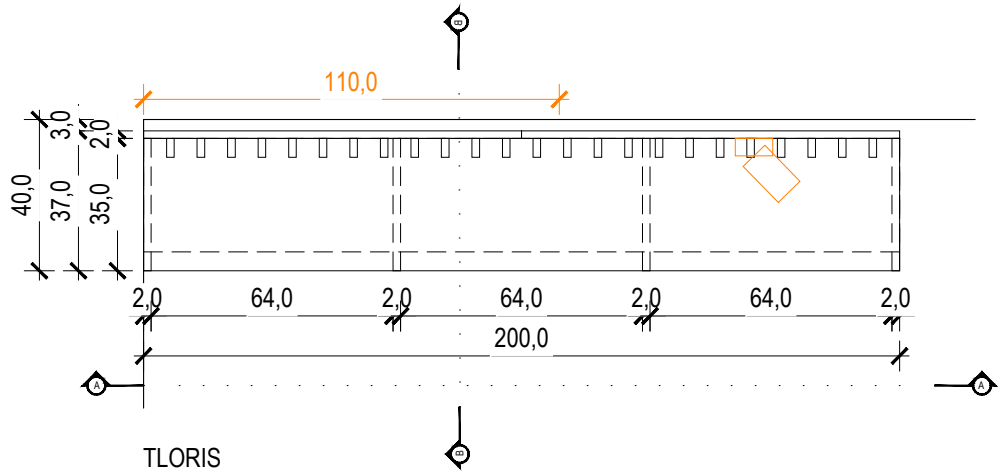

TLORIS

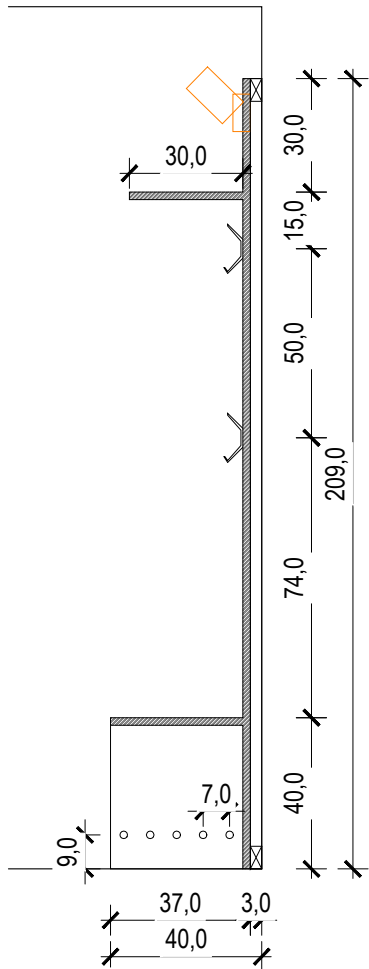

PREČNI PREREZ

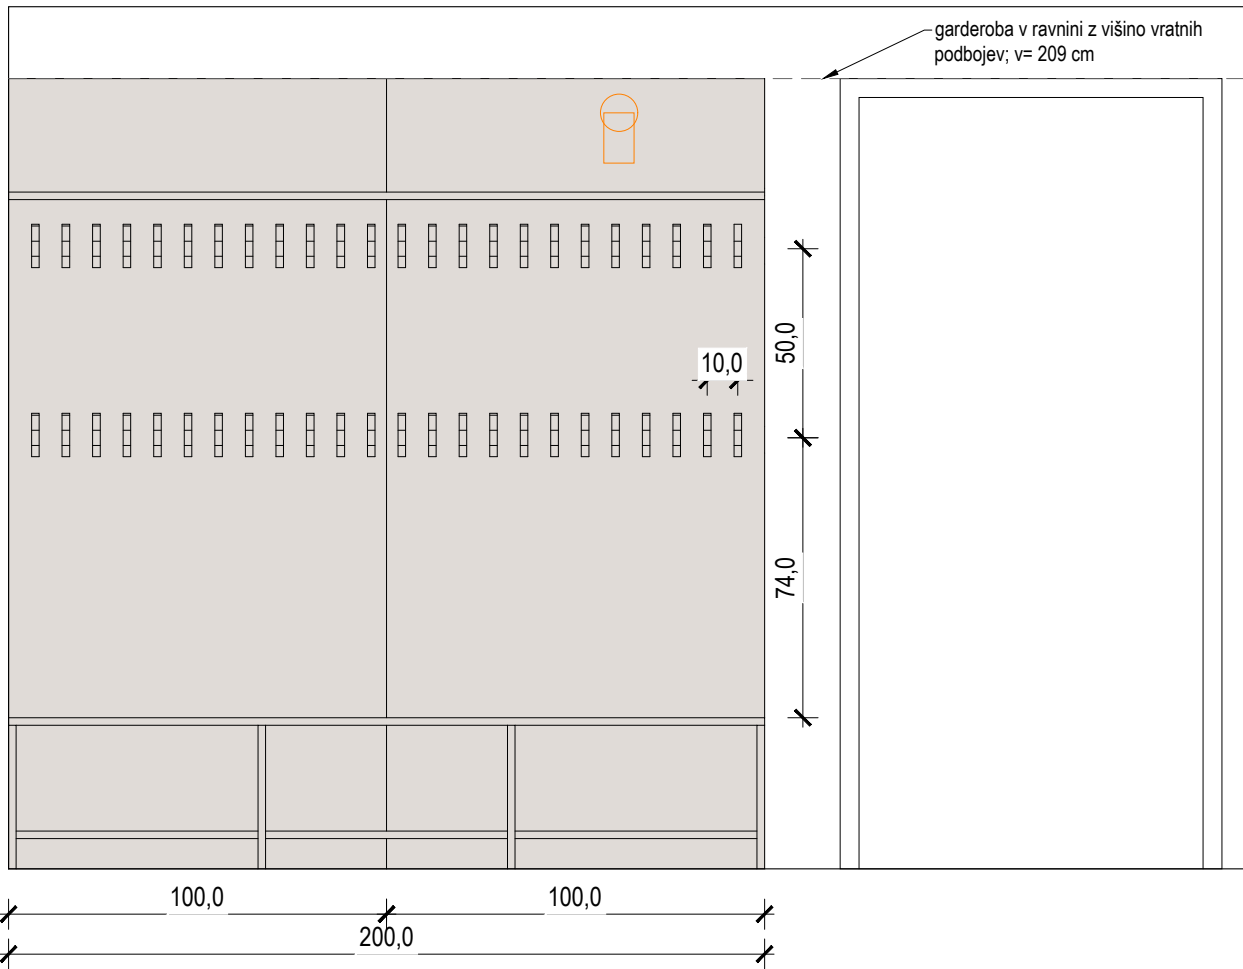

POGLED


GARDEROBNA OMARA

lokacija: predprostor v I.nadstropju
dimenzije: 200 x 209 x 40 cm

Konstrukcija garderobne omare je sestavljena oplemenitenih ivernih plošč deb. 18 mm kot npr. KAINDL Optimatt (Anti-Fingerprint) ultrapas Magnoliija 2507 OM/OF ali podobno
Pod klopjo so za čevlje predvidene kovinske policičke sestavljene iz kovinskih palic barvanih na RAL 1015 (palic je skupaj 15 kom, dolžine 57 cm). V zgornjem delu omare so kovinski obešalniki barvani na RAL 1015 (48 kos).

	ARMIRAN BETON		MINERALNA VOLNA
	ZIDAKI IZ OPEKE ALI PENOBETONA		EKSTRUDIRANI ALI EKSPANDIRANI POLISTIREN
	PUSTI BETON ALI BETONSKI ZIDAKI		LEPILO ALI IZRAVNALNA MASA
	KAMEN		GRAMOZNO ALI PRODNO NASUTJE
	STENA IZ MK PLOŠČ		RAŠČEN TEREN ALI RODOVITNA ZEMLJA

- OPOMBE
- V primeru nejasnosti kontaktirati projektanta!!!
 - Vse mere preveriti na kraju samem!!!
 - Načrt usklajevati z načrti gradbenih konstrukcij, stroj. in el. instalacij
 - Odprtine oken kontrolirati v načrtu fasad
 - Višine parapetov so navedene od končnega tlaka
 - Kotirana je gradbena odprtina vrat in oken
 - Oznake vrat vsebujejo minimalne svetle mere odprtine med podboji
 - Detalje vgradnje dvigal, oken in vrat kontrolirati v projektu dobavitelja
 - Detalje fasade, tlakov in stropov kontrolirati v projektu dobavitelja

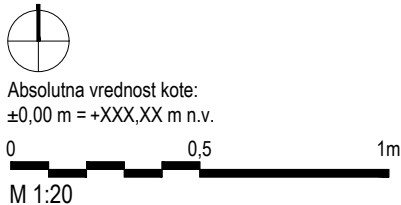










		Sara & Sara Arhitekturno projektiranje Sara Škarica s.p. , Stanežiče 9, 1210 Ljubljana - Šentvid Sara Badovinac Zabret, samozaposlena v kulturi, arhitektka in oblikovalka, Na Jami 14 Ljubljana				Načrt je lastništvo Sara & Sara. This drawing is property of Sara & Sara.					
PROJEKT: 03-2025 VODNIKOVA DOMACIJA_PZI		NAROČNIK: Mestna občina Ljubljana		VRSTA NAČRTA: 1-Arhitektura		ŠT. PROJEKTA: 03/2025-A		ŠT. NAČRTA: 03/2025-A-A		VRSTA GRADNJE: Notranja oprema	
ODGOVORNI PROJEKTANT: Sara Škarica, ZAPS PA 2306		ODGOVORNI VODJA PROJEKTA: Sara Badovinac		DATUM: april 2025		LOKACIJA OBJEKTA: Ljubljana		FAZA: PZI		MERILO: 1:20	
PROJEKTANTI: Sara Badovinac, u.d.i.a. 											



lokacija: dvorana in prostor branja v I. nadstropju
količina: 2
dimenzije: 60x50x140 cm

Technical drawing of a rectangular box. The top view shows dimensions: 50,0 (width) and 60,0 (depth). The front view shows dimensions: 17,5 (height to top edge), 15,2 (height to top rail), 4,5 (height of top rail), and 22,7 (height to bottom rail). The side view shows dimensions: 17,3 (height to top edge), 22,7 (height to bottom rail), and 22,7 (height to bottom edge). The perspective view shows the box with a handle on the left side and a latch on the right side.


TLORIS


	ARMIRAN BETON		MINERALNA VOLNA
	ZIDAKI IZ OPEKE ALI PENOBETONA		EKSTRUDIRANI ALI EKSPANDIRANI POLISTIREN
	PUSTI BETON ALI BETONSKI ZIDAKI		LEPILO ALI IZRAVNALNA MASA
	KAMEN		GRAMOZNO ALI PRODNO NASUTJE
	STENA IZ MLO PLOŠČ		RAŠČEN TEREN ALI RODOVITNA ZEMLJA

- V primeru nejasnosti kontaktirati projektanta!!!
- Vse mere preveriti na kraju samem!!!
- Načrt usklajevati z načrti gradbenih konstrukcij, stroj. in el. instalacij
- Odprtine oken kontrolirati v načrtu fasad
- Višine parapetov so navedene od končnega tlaka
- Kotirana je gradbena odprtina vrst in oken
- Oznake vrst vsebujejo minimalne svetle mere odprtine med podboji
- Detajle vgradnje dvigal, oken in vrst kontrolirati v projektu dobavitelja
- Detajle fasade, tlakov in stropov kontrolirati v projektu dobavitelja





Absolutna vrednost kote:
±0,00 m = +XXX,XX m n.v.

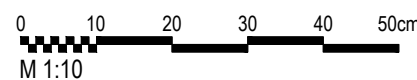


		Sara & Sara Arhitekturno projektiranje Sara Škarica s.p. , Stanežičeva 9, 1210 Ljubljana - Šentvid Sara Badovinac Zabret, samozaposlena v kulturi, arhitektka in oblikovalka, Na Jami 14 Ljubljana			Načrt je lastništvo Sara & Sara. This drawing is property of Sara & Sara.	
PROJEKT: 03-2025 VODNIKOVA DOMACIJA_PZI		NAROČNIK: Mestna občina Ljubljana	VRSTA NAČRTA: 1-Arhitektura	ŠT. PROJEKTA: 03/2025-A	ŠT. NAČRTA: 03/2025-A-A	VRSTA GRADNJE: Notranja oprema
ODGOVORNI PROJEKTANT: Sara Škarica, ZAPS PA 2306		ODGOVORNI VODJA PROJEKTA: Sara Badovinac	DATUM: april 2025	LOKACIJA OBJEKTA: Ljubljana	FAZA: PZI	MERILO: 1:10
PROJEKTANTI: Sara Badovinac, u.d.i.a. /* /* Sara Škarica m.i.a. /* /*			RISSA: 1 VODNIKOVA DOMAČIJA VOZ2 - vozicek			ŠTEVILKA LISTA: 01.11

	ARMIRAN BETON		MINERALNA VOLNA
	ZIDAKI IZ OPEKE ALI PENOBETONA		EKSTRUDIRANI ALI EKSPANDIRANI POLISTIREN
	PUSTI BETON ALI BETONSKI ZIDAKI		LEPILO ALI IZRAVNALNA MASA
	KAMEN		GRAMOZNO ALI PRODNO NASUTJE
	STENA IZ MK PLOŠČ		RAŠČEN TEREN ALI RODOVITNA ZEMLJA


- OPOMBE
- V primeru nejasnosti kontaktirati projektanta!!!
 - Vse mere preveriti na kraju samem!!!
 - Načrt usklajevati z načrti gradbenih konstrukcij, stroj. in el. instalacij
 - Odprtine oken kontrolirati v načrtu fasad
 - Višine parapetov so navedene od končnega tlaka
 - Kotirana je gradbena odprtina vrat in oken
 - Oznake vrat vsebujejo minimalne svetle mere odprtine med podboji
 - Detajle vgradnje dvigal, oken in vrat kontrolirati v projektu dobavitelja
 - Detajle fasade, tlakov in stropov kontrolirati v projektu dobavitelja

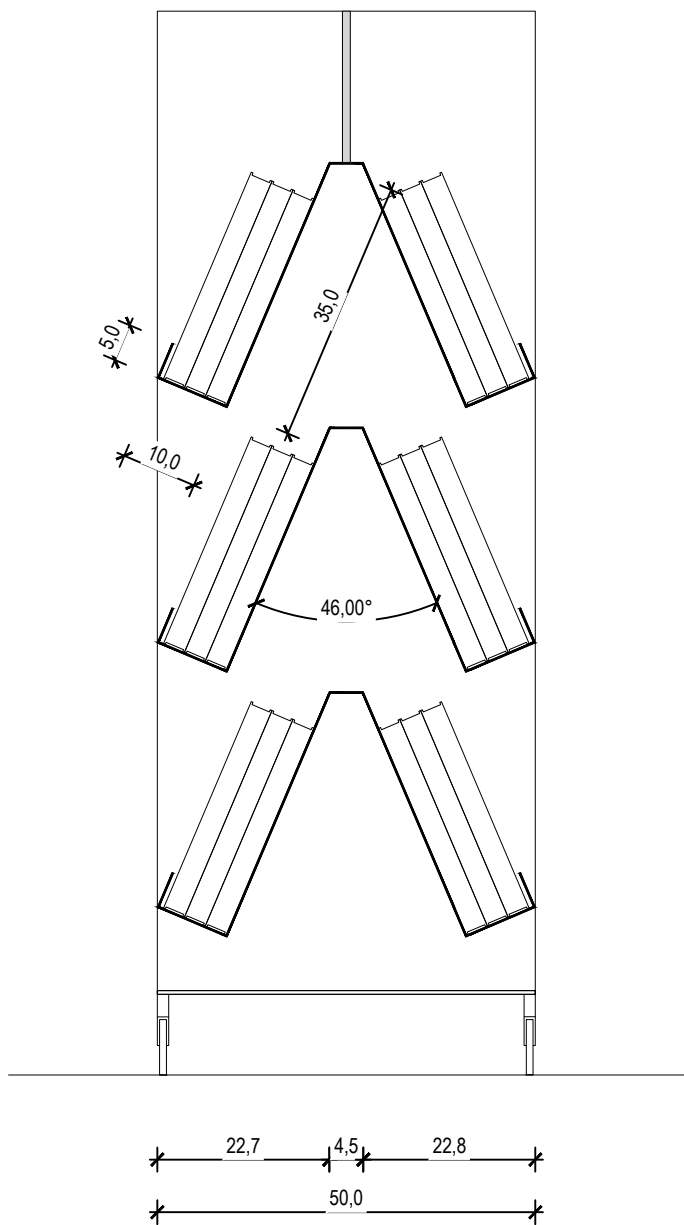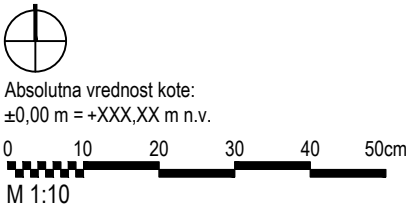


PREČNI PREREZ

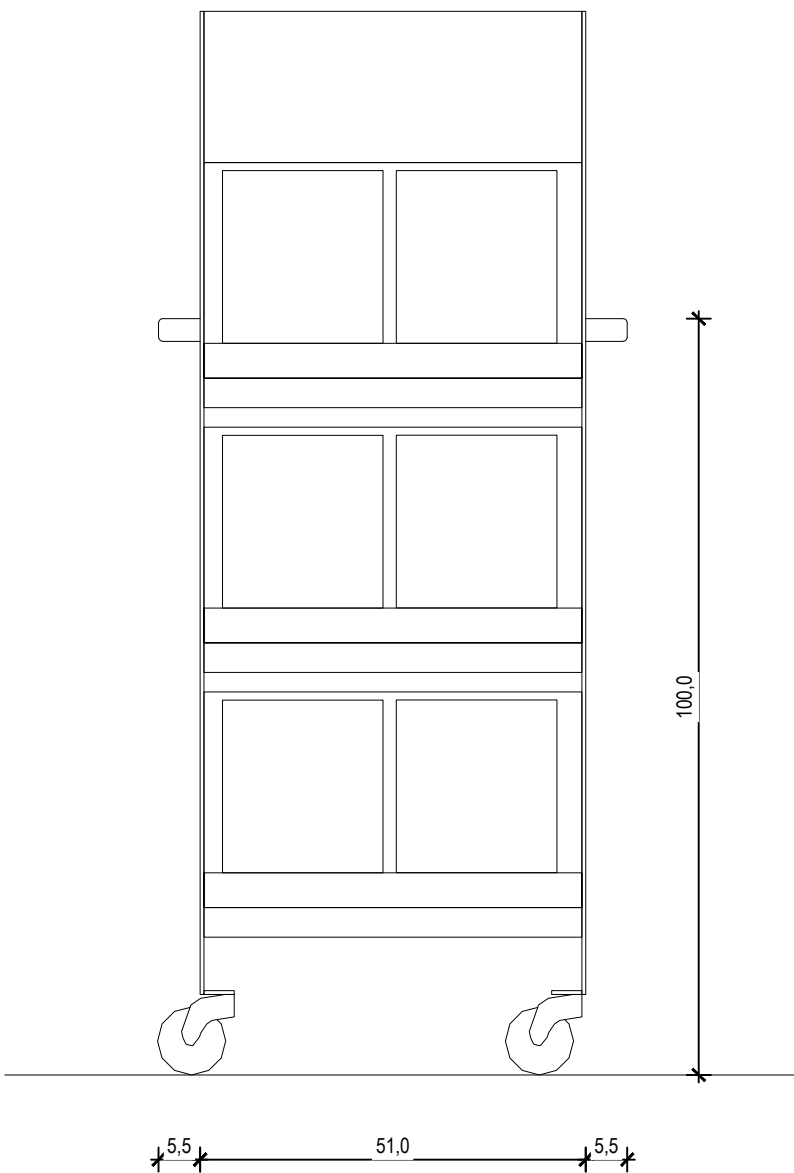


POGLED

		Sara & Sara Arhitekturno projektiranje Sara Škarica s.p. , Stanežiče 9, 1210 Ljubljana - Šentvid Sara Badovinac Zabret, samozaposlena v kulturi, arhitektka in oblikovalka, Na Jami 14 Ljubljana				Načrt je lastništvo Sara & Sara. This drawing is property of Sara & Sara.	
PROJEKT: 03-2025 VODNIKOVA DOMACIJA_PZI		NAROČNIK: Mestna občina Ljubljana	VRSTA NAČRTA: 1-Arhitektura	ŠT. PROJEKTA: 03/2025-A	ŠT. NAČRTA: 03/2025-A-A	VRSTA GRADNJE: Notranja oprema	
ODGOVORNI PROJEKTANT: Sara Škarica, ZAPS PA 2306		ODGOVORNI VODJA PROJEKTA: Sara Badovinac	DATUM: april 2025	LOKACIJA OBJEKTA: Ljubljana	FAZA: PZI	MERILO: 1:10	
PROJEKTANTI: Sara Badovinac, u.d.i.a.							

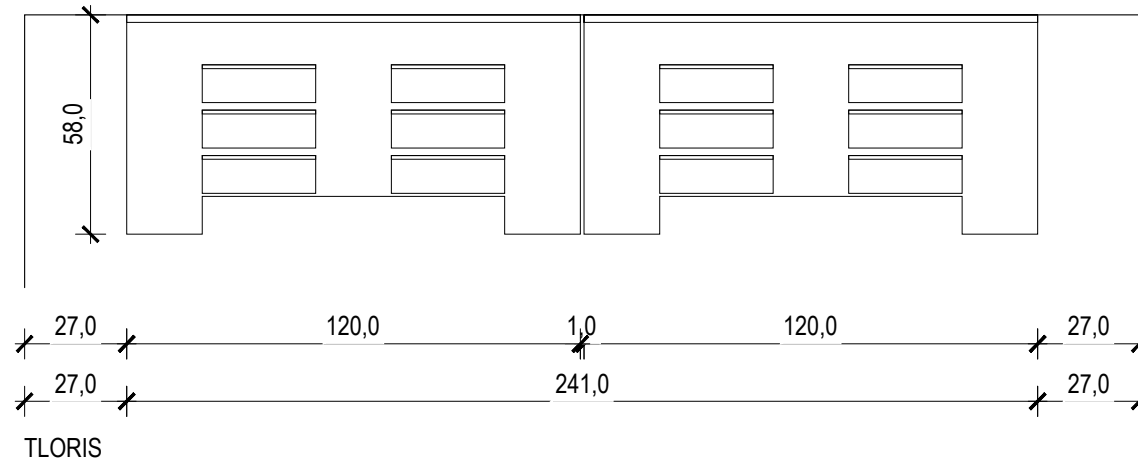

- razstavne ploščice
 - . dimenzije 30x30 cm; deb. 9 mm
 - . ploščice so obojestransko opremljene z nalepkami / printom direktno na površino; vsebino določi investitor.
 - . ploščice se odpirajo navzgor
 - . samolepilni prozorni blažilec na spodnji strani ploščice

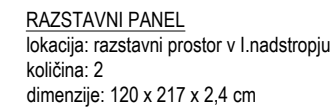



Razstavni panel je izdelan iz brezine vezane plošče debeline 24 mm, lakirane s prozornim mat lakom. Na sprednji strani ima šest vtorov, v katere so na način "metuljčka" vstavljene lesene ploščice dimenzij 30 x 30 cm. Ploščice so obojestransko opremljene z nalepkami / printom direktno na površino - vsebino določi investitor. Na spodnji strani ploščice so samolepilni prozorni blažilci.

Pritrjevanje panela na steno: Z profil, pocinkana pločevina, 30x20, l=30cm, barvan v belo barvo (RAL 9010); en kos vijačen na zid, drugi na hrbet vezane plošče, višina se določi na objektu. Dobava in montaža stenskega nosilca je vključena v postavko.


	ARMIRAN BETON		MINERALNA VOLNA
	ZIDAKI IZ OPEKE ALI PENOBETONA		EKSTRUDIRANI ALI EKSPANDIRANI POLISTIREN
	PUSTI BETON ALI BETONSKI ZIDAKI		LEPILO ALI IZRAVNALNA MASA
	KAMEN		GRAMOZNO ALI PRODNO NASUTJE
	STENA IZ MK PLOŠĆ		RAŠČEN TEREN ALI RODOVITNA ZEMLJA

- ### OPOMBE
- V primeru nejasnosti kontaktirati projektanta!!!
 - Vse mere preveriti na kraju samem!!!
 - Načrt usklajevati z načrti gradbenih konstrukcij, stroj. in el. instalacij
 - Odprtni oken kontrolirati v vrati fasad
 - Višine parapetov so navedene od končnega tlaka
 - Kotirana je gradbena odprtina vrat in oken
 - Oznake vrat vsebujejo minimalne svetle mere odprtine med podboji
 - Detajle vgradnje dvigal, oken in vrat kontrolirati v projektu dobavitelja
 - Detajle fasade, tlakov in stropov kontrolirati v projektu dobavitelja

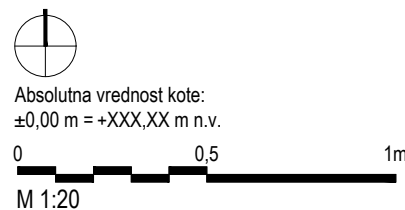


	Sara & Škarica Arhitekturno projektiranje Sara Škarica s.p. , Stanežiče 9, 1210 Ljubljana - Šentvid Sara Badovinac Zabret, samozaposlena v kulturi, arhitektka in oblikovalka, Na Jami 14 Ljubljana			Načrt je lastništvo Sara & Škarica. This drawing is property of Sara & Škarica.	
PROJEKT:	NAROČNIK:	VRSTA NAČRTA:	ŠT. PROJEKTA:	ŠT. NAČRTA:	VRSTA GRADNJE:
03-2025 VODNIKOVA DOMACIJA_PZI	Mestna občina Ljubljana	1-Arhitektura	03/2025-A	03/2025-A-A	Notranja oprema
ODGOVORNI PROJEKTANT:	ODGOVORNI VOĐJA PROJEKTA:	DATUM:	LOKACIJA OBJEKTA:	FAZA:	MERILO:
Sara Škarica, ZAPS PA 2306	Sara Badovinac	april 2025	Ljubljana	PZI	1:20
PROJEKTANT:	RISBA:				ŠTEVILKA LISTA:
Sara Badovinac, u.d.i.a. /*	1 VODNIKOVA DOMAČIJA				01.13
Sara Škarica m.i.a. /*	RAZSTAVNI PANEL				


PROJEKT: 03-2025 VODNIKOVA DOMACIJA_PZI		NAROČNIK: Mestna občina Ljubljana	VRSTA NAČRTA: 1-Arhitektura	ŠT. PROJEKTA: 03/2025-A	ŠT. NAČRTA: 03/2025-A-A	VRSTA GRADNJE: Notranja oprema
ODGOVORNI PROJEKTANT: Sara Škarica, ZAPS PA 2306		ODGOVORNI VODJA PROJEKTA: Sara Badovinac	DATUM: april 2025	LOKACIJA OBJEKTA: Ljubljana	FAZA: PZI	MERILO: 1:5
PROJEKTANTE: Sara Badovinac, u.d.i.a. /* /* Sara Škarica m.i.a. /* /*			RISBA: 1 VODNIKOVA DOMAČIJA RAZSTAVNA PLOSCICA		ŠTEVILKA LISTA: 01.14	

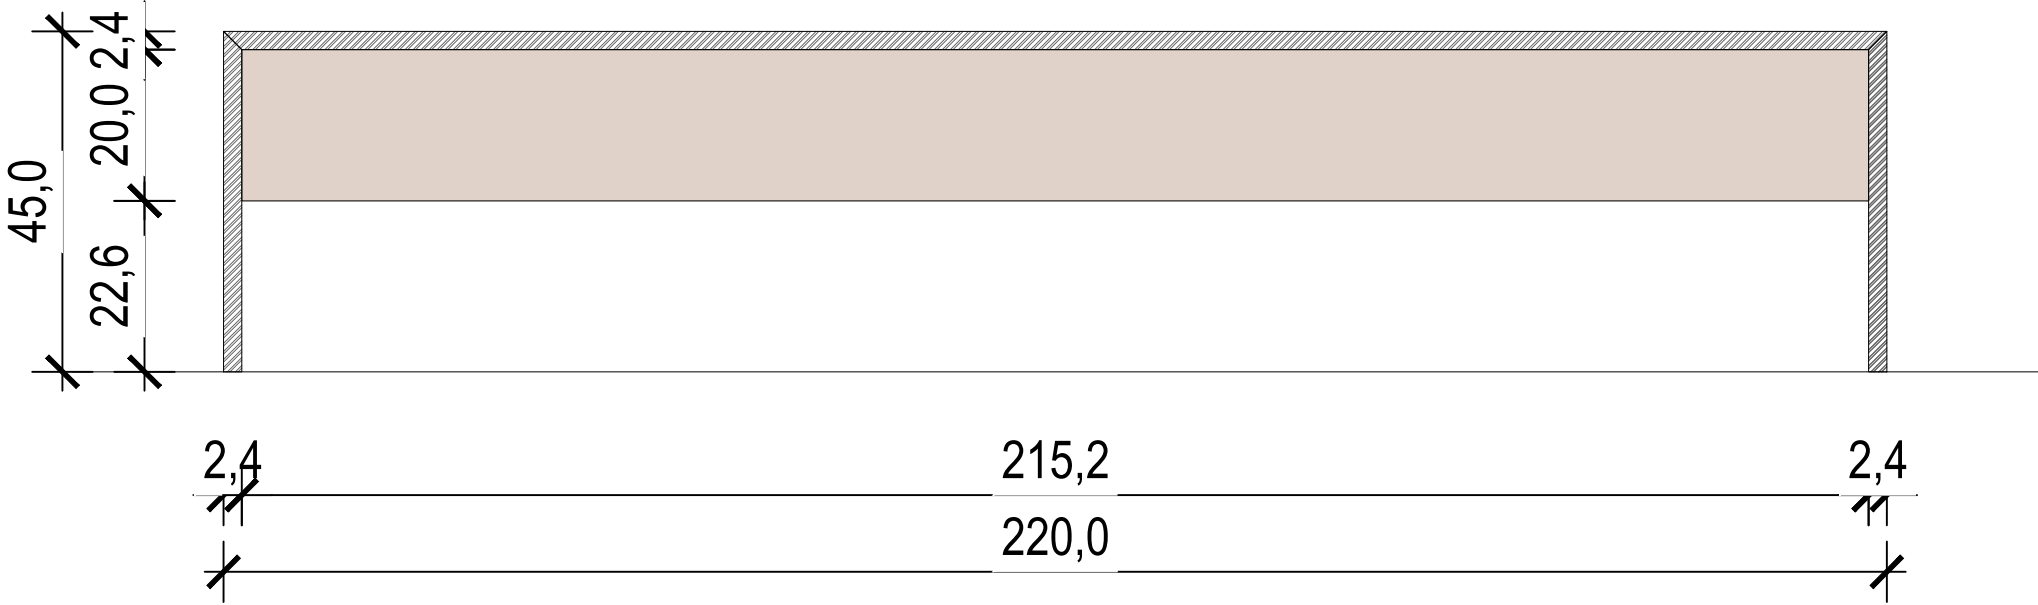

VZDOLŽNI PREREZ

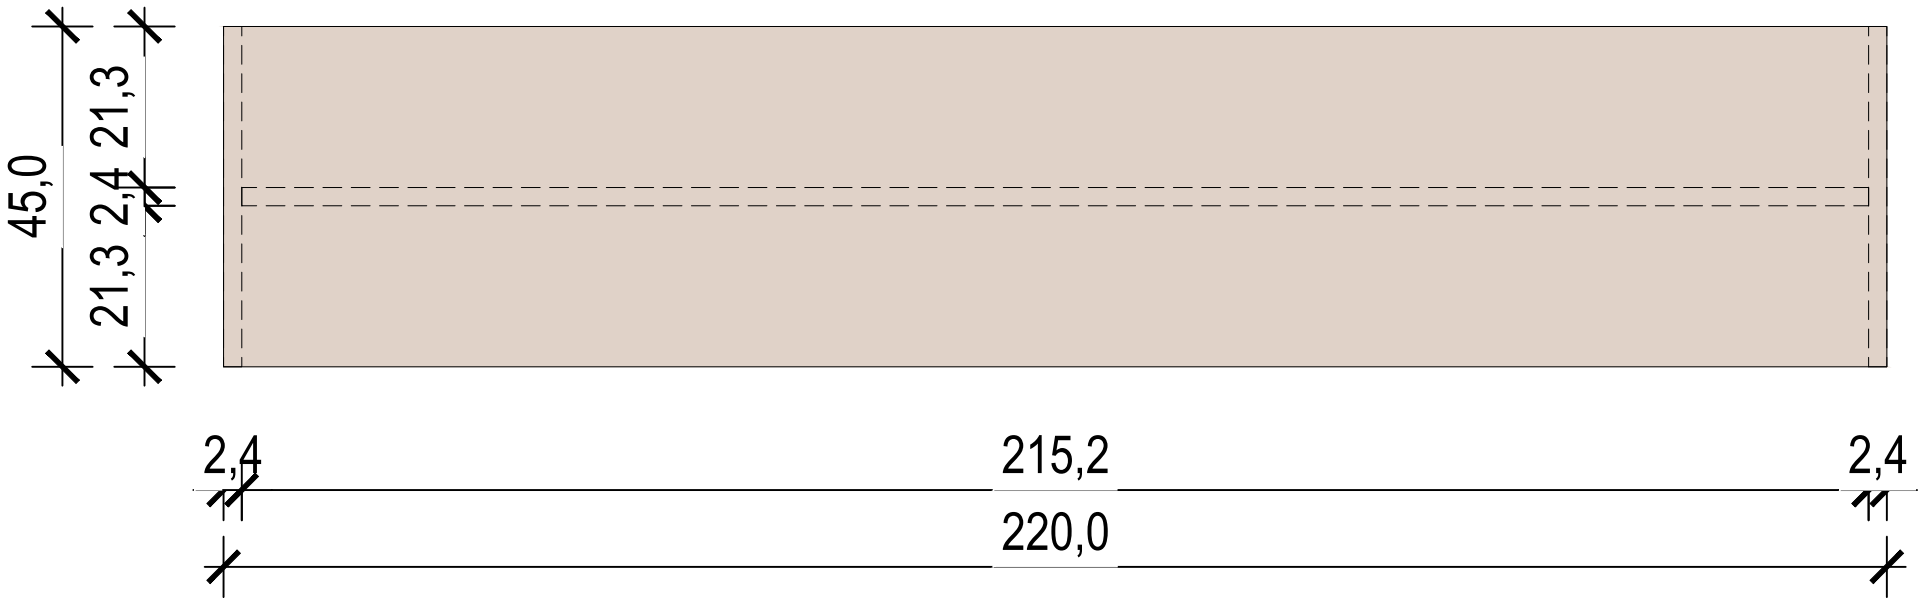

TLORIS

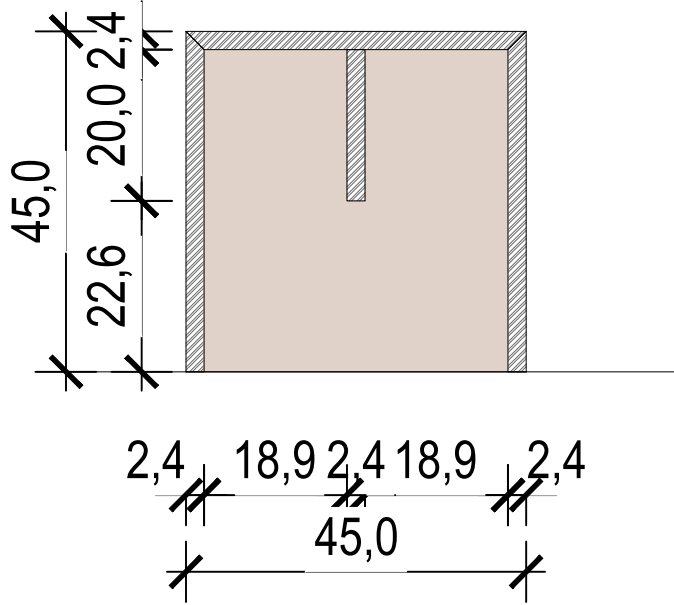


PREČNI PREREZ


KLOP
lokacija: razstavni prostor v I.nadstropju
količina: 2
dimenzije: 220 x 45 x 45 cm

Lesena klop je sestavljena iz brezinih vezanih plošč debeline 24 mm, lakiranih prozornim mat lakom.
Na stiku s tlemi mehki talni blažilci.

	ARMIRAN BETON		MINERALNA VOLNA
	ZIDAKI IZ OPEKE ALI PENOBETONA		EKSTRUDIRANI ALI EKSPANDIRANI POLISTIREN
	PUSTI BETON ALI BETONSKI ZIDAKI		LEPILO ALI IZRAVNALNA MASA
	KAMEN		GRAMOZNO ALI PRODNO NASUTJE
	STENA IZ MK PLOŠČ		RAŠČEN TEREN ALI RODOVITNA ZEMLJA

- OPOMBE
- V primeru nejasnosti kontaktirati projektanta!!!
 - Vse mere preveriti na kraju samem!!!
 - Načrt usklajevati z načrti gradbenih konstrukcij, stroj. in el. instalacij
 - Odprtine oken kontrolirati v načrtu fasad
 - Višine parapetov so navedene od končnega tlaka
 - Kotirana je gradbena odprtina vrat in oken
 - Oznake vrat vsebujejo minimalne svetle mere odprtine med podboji
 - Detalje vgradnje dvigal, oken in vrat kontrolirati v projektu dobavitelja
 - Detalje fasade, tlakov in stropov kontrolirati v projektu dobavitelja

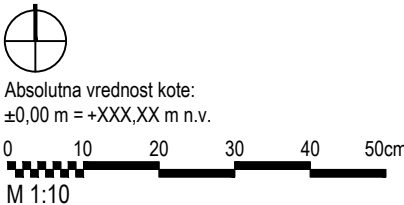


		Sara & Sara Arhitekturno projektiranje Sara Škarica s.p. , Stanežiče 9, 1210 Ljubljana - Šentvid Sara Badovinac Zabret, samozaposlena v kulturi, arhitektka in oblikovalka, Na Jami 14 Ljubljana				Načrt je lastništvo Sara & Sara. This drawing is property of Sara & Sara.					
PROJEKT: 03-2025 VODNIKOVA DOMACIJA_PZI		NAROČNIK: Mestna občina Ljubljana		VRSTA NAČRTA: 1-Arhitektura		ŠT. PROJEKTA: 03/2025-A		ŠT. NAČRTA: 03/2025-A-A		VRSTA GRADNJE: Notranja oprema	
ODGOVORNI PROJEKTANT: Sara Škarica, ZAPS PA 2306		ODGOVORNI VODJA PROJEKTA: Sara Badovinac		DATUM: april 2025		LOKACIJA OBJEKTA: Ljubljana		FAZA: PZI		MERILO: 1:10	
PROJEKTANTI: <div>Sara Badovinac, u.d.i.a. /*</div> <div>Sara Škarica m.i.a. /*</div>				RISBA: <div>1 VODNIKOVA DOMAČIJA</div> <div>KLOP</div>						ŠTEVILKA LISTA: <div>01.15</div>	


	ARMIRAN BETON		MINERALNA VOLNA
	ZIDAKI IZ OPEKE ALI PENOBETONA		EKSTRUDIRANI ALI EKSPANDIRANI POLISTIREN
	PUSTI BETON ALI BETONSKI ZIDAKI		LEPILO ALI IZRAVNALNA MASA
	KAMEN		GRAMOZNO ALI PRODNO NASUTJE
	STENA IZ MK PLOŠČ		RAŠČEN TEREN ALI RODOVITNA ZEMLJA


- OPOMBE
- V primeru nejasnosti kontaktirati projektanta!!!
 - Vse mere preveriti na kraju samem!!!
 - Načrt usklajevati z načrti gradbenih konstrukcij, stroj. in el. instalacij
 - Odprtine oken kontrolirati v načrtu fasad
 - Višine parapetov so navedene od končnega tlaka
 - Kotirana je gradbena odprtina vrat in oken
 - Označe vrat vsebujejo minimalne svetle mere odprtine med podboji
 - Detajle vgradnje dvigal, oken in vrat kontrolirati v projektu dobavitelja
 - Detajle fasade, tlakov in stropov kontrolirati v projektu dobavitelja



Absolutna vrednost kote:
±0,00 m = +XXX,XX m n.v.

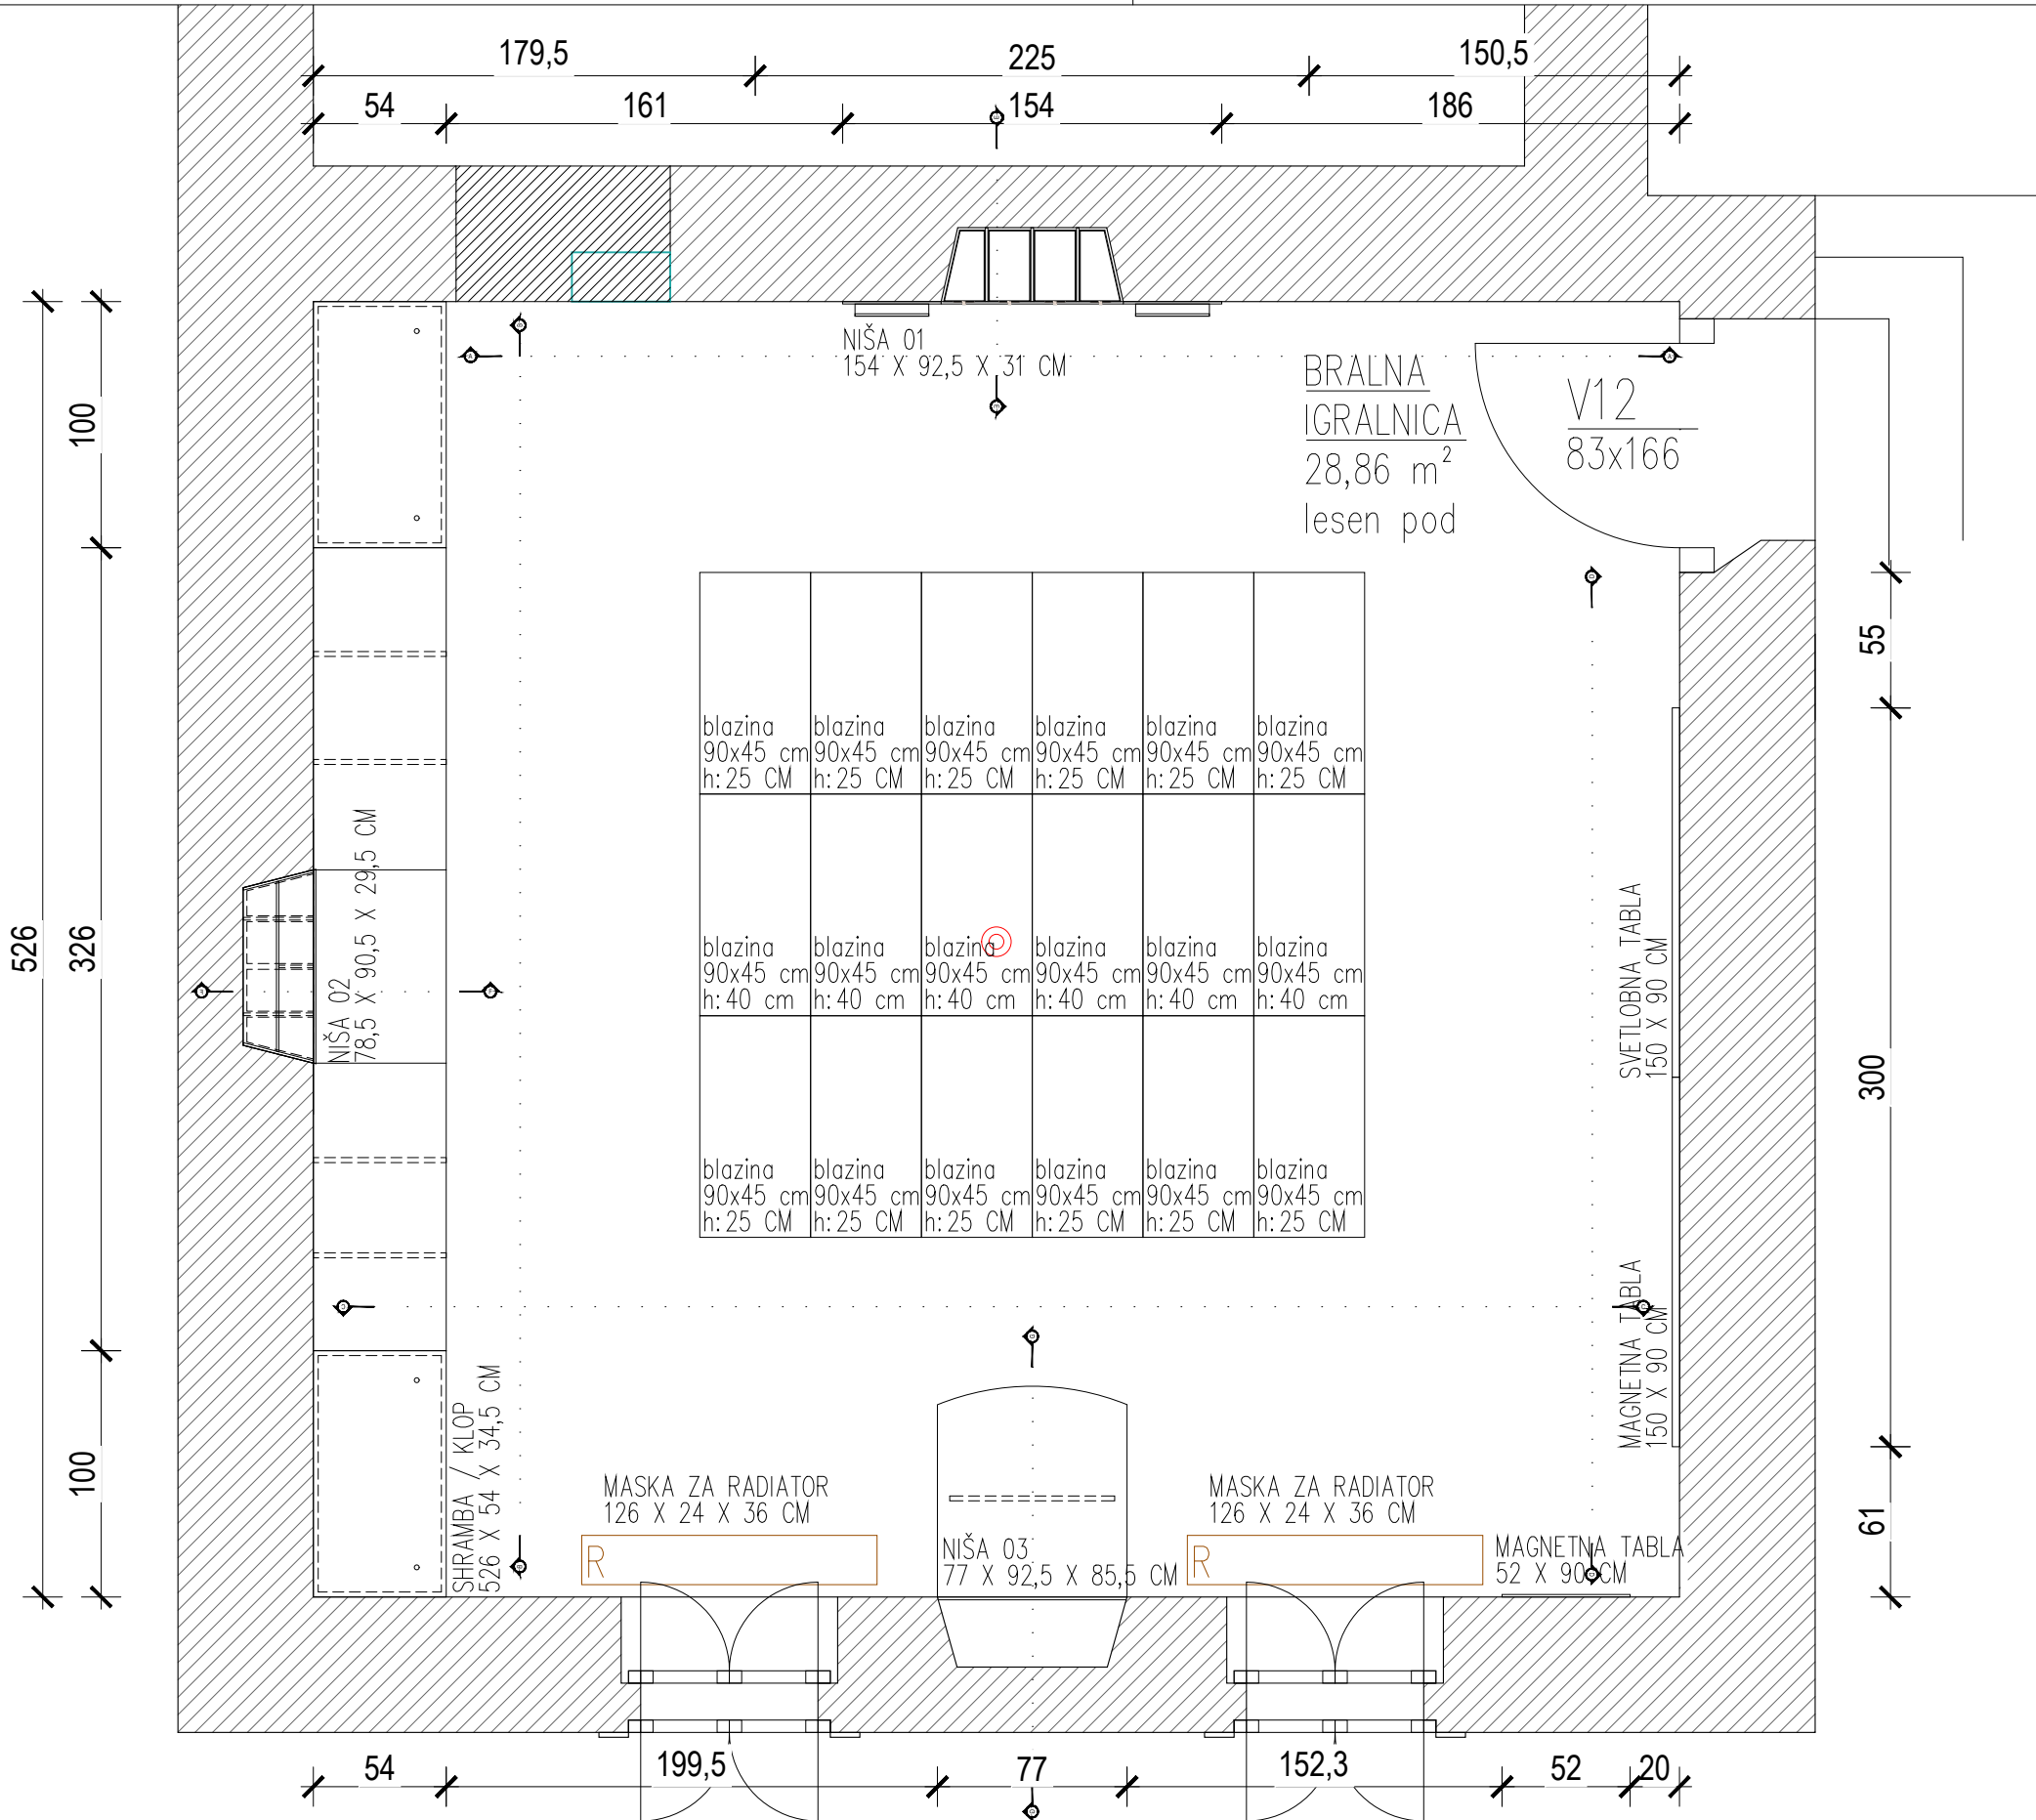


		Sara & Sara Arhitekturno projektiranje Sara Škarica s.p. , Stanežiče 9, 1210 Ljubljana - Šentvid Sara Badovinac Zabret, samozaposlena v kulturi, arhitektka in oblikovalka, Na Jami 14 Ljubljana			Načrt je lastništvo Sara & Sara. This drawing is property of Sara & Sara.	
PROJEKT: 03-2025 VODNIKOVA DOMACIJA_PZI		NAROČNIK: Mestna občina Ljubljana	VRSTA NAČRTA: 1-Arhitektura	ŠT. PROJEKTA: 03/2025-A	ŠT. NAČRTA: 03/2025-A-A	VRSTA GRADNJE: Notranja oprema
ODGOVORNI PROJEKTANT: Sara Škarica, ZAPS PA 2306		ODGOVORNI VODJA PROJEKTA: Sara Badovinac	DATUM: april 2025	LOKACIJA OBJEKTA: Ljubljana	FAZA: PZI	MERILO: 1:25
PROJEKTANTI: Sara Badovinac, u.d.i.a.						

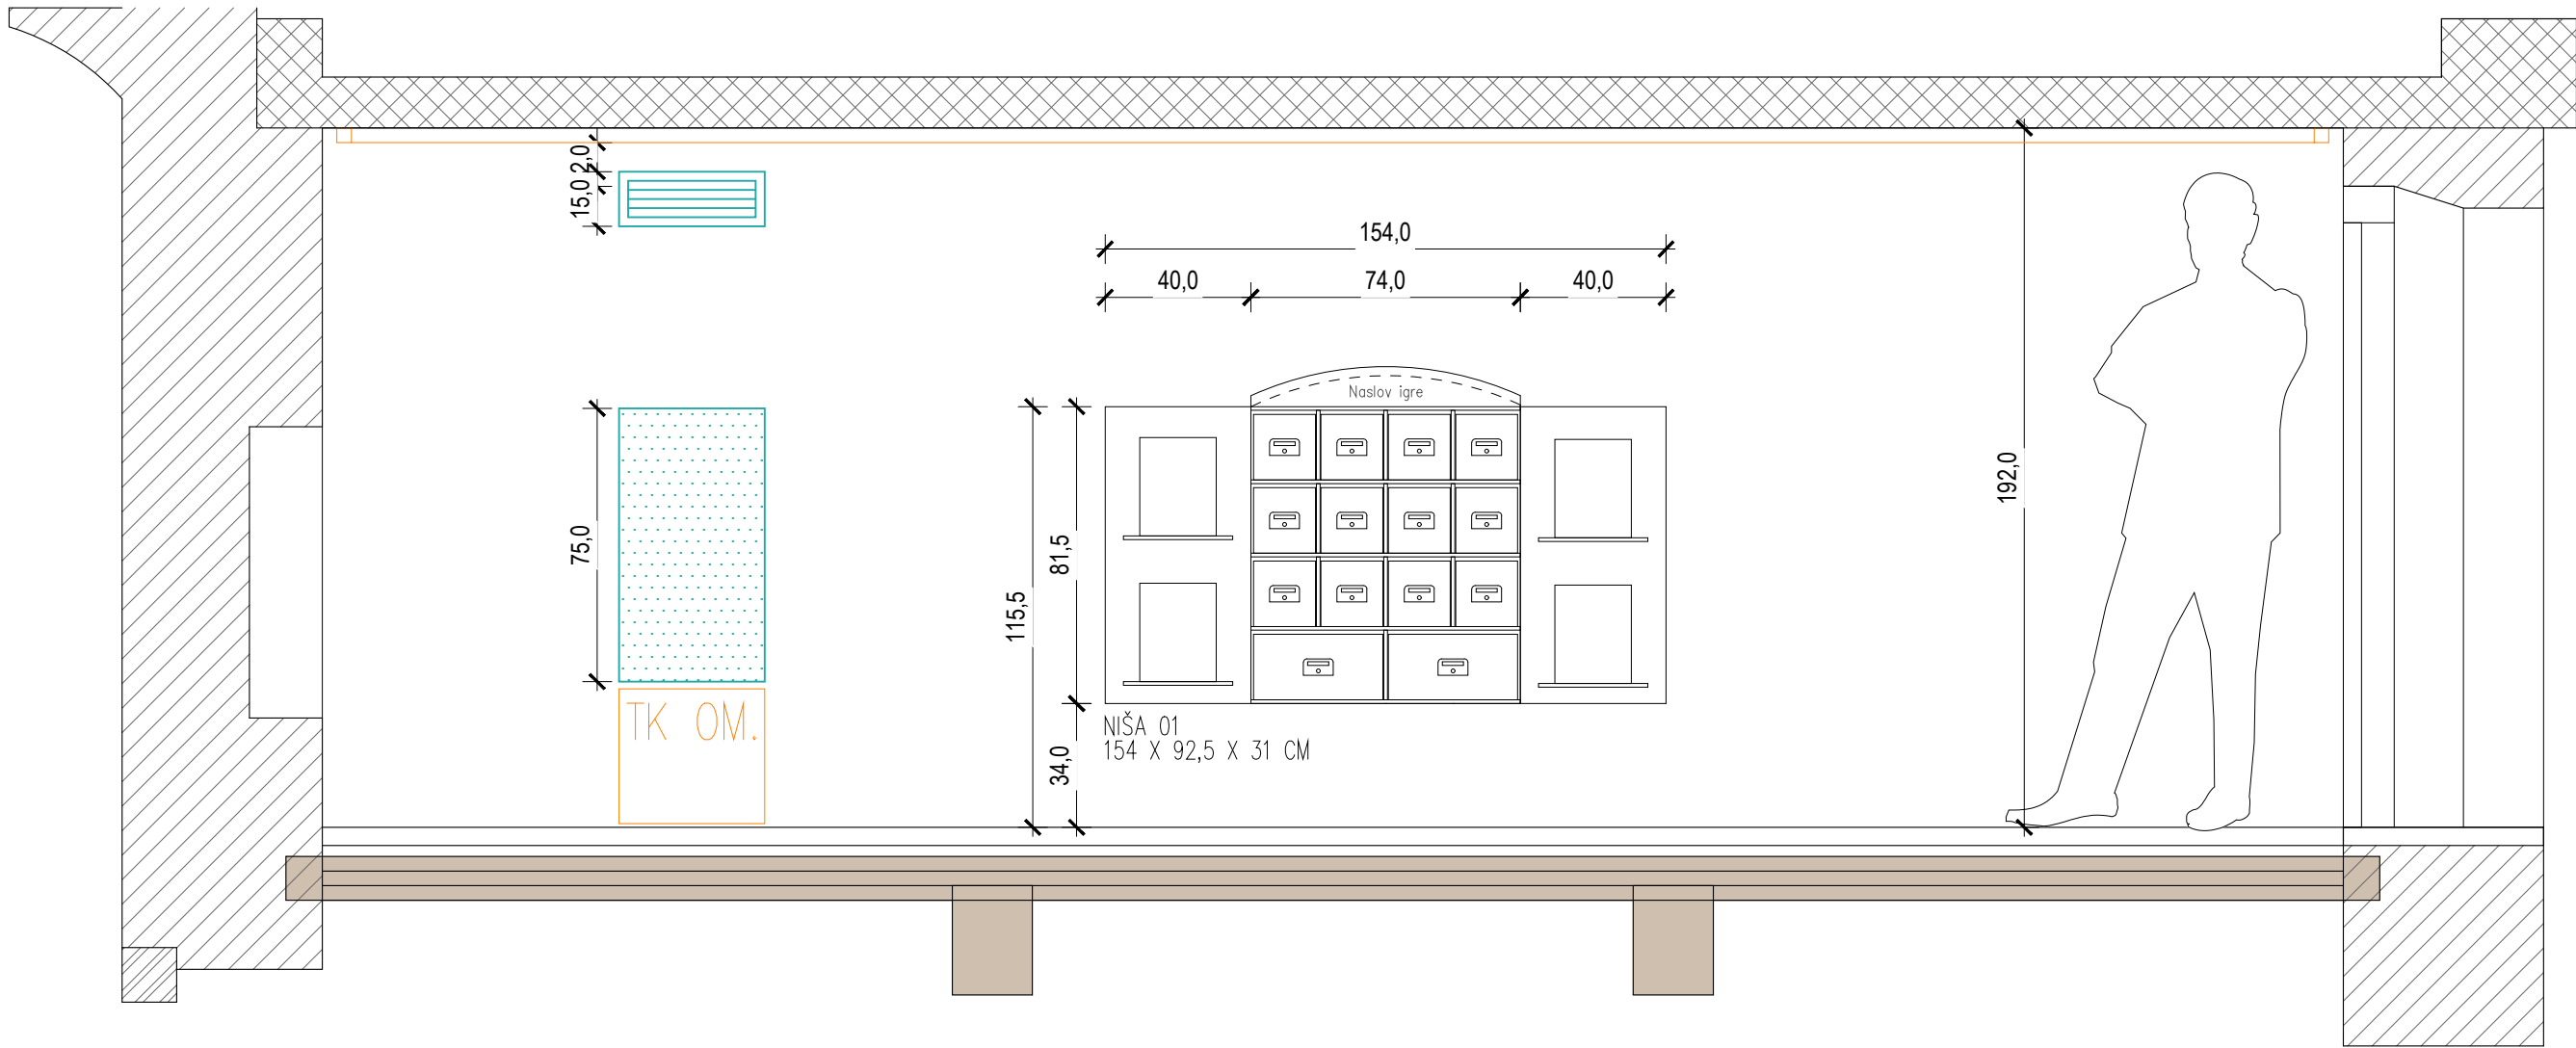


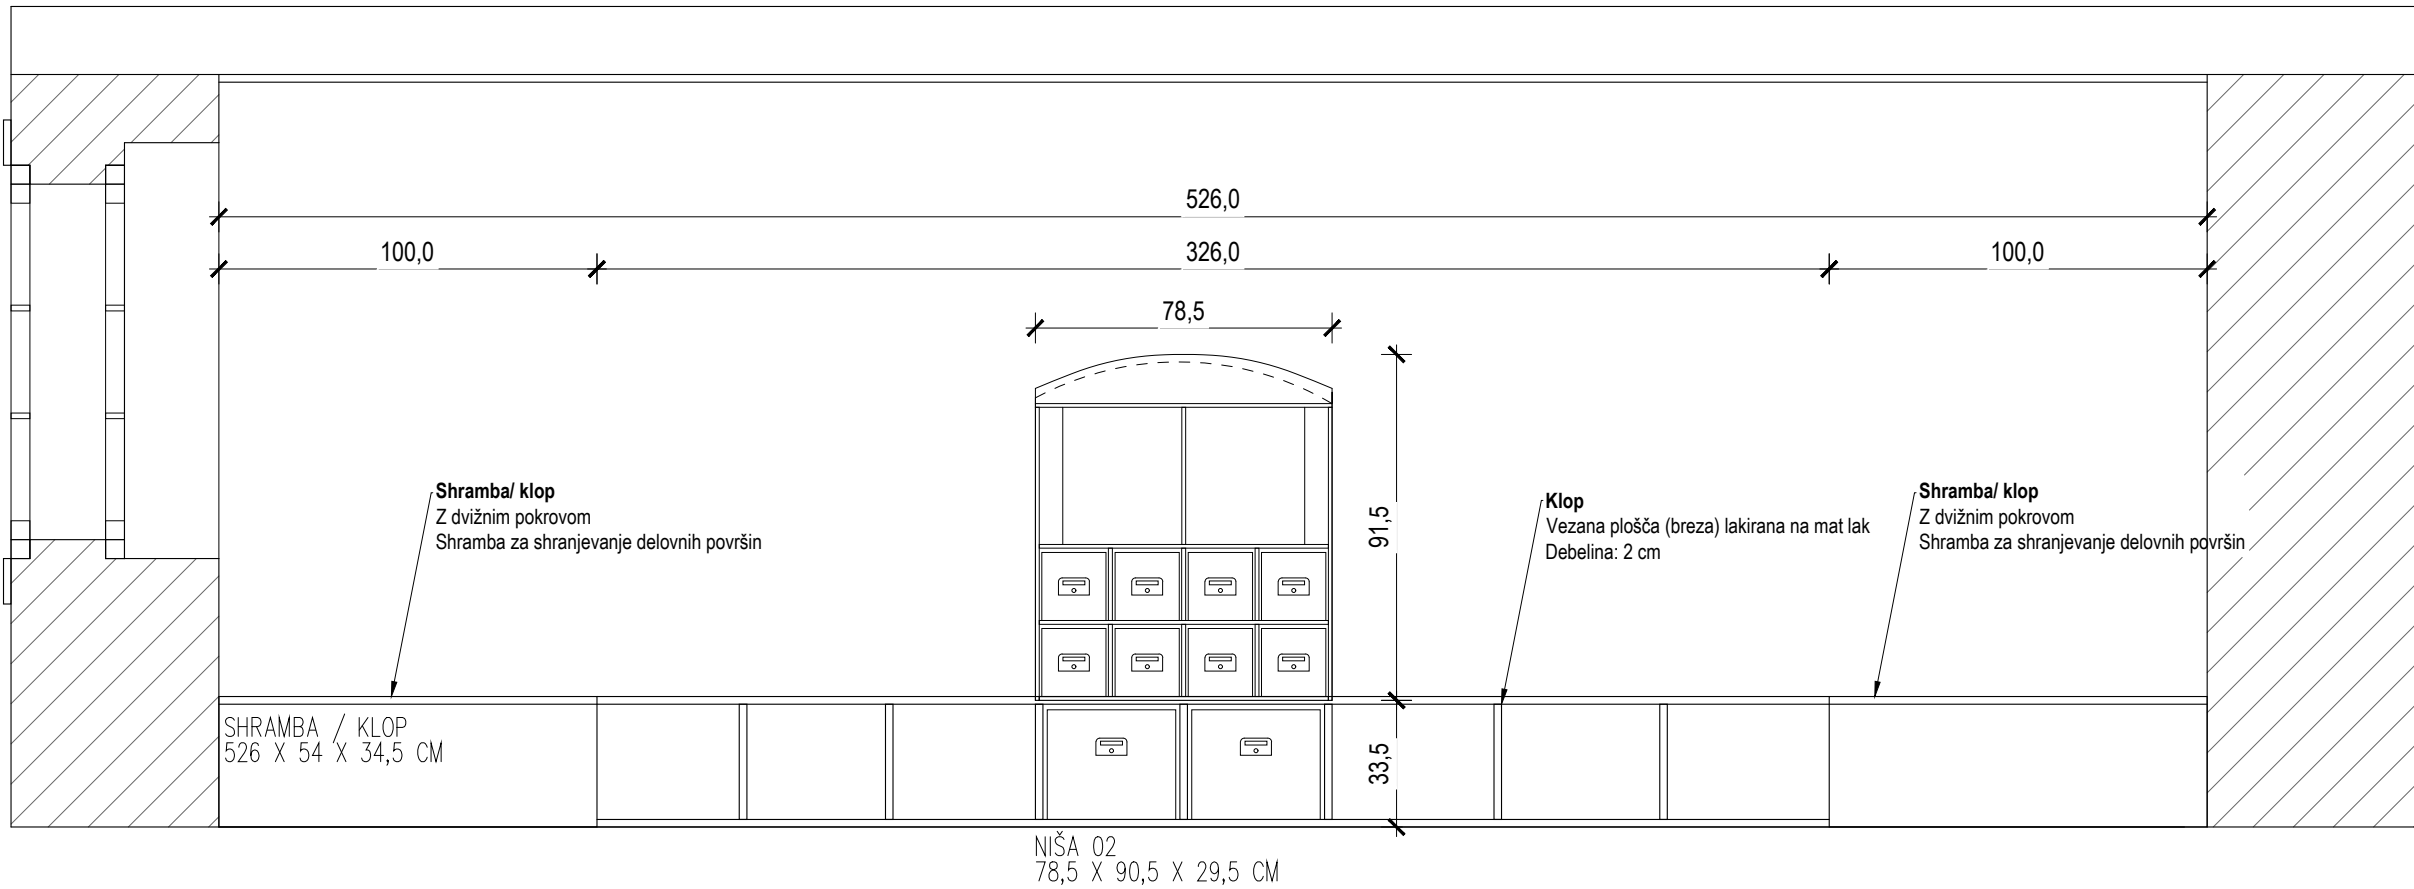
POGLED A-A
NIŠA 01

	ARMIRAN BETON		MINERALNA VOLNA
	ZIDAKI IZ OPEKE ALI PENOBETONA		EKSTRUDIRANI ALI EKSPANDIRANI POLISTIREN
	PUSTI BETON ALI BETONSKI ZIDAKI		LEPILO ALI IZRAVNALNA MASA
	KAMEN		GRAMOZNO ALI PRODNO NASUTJE
	STENA IZ MK PLOŠČ		RAŠČEN TEREN ALI RODOVITNA ZEMLJA

- OPOMBE
- V primeru nejasnosti kontaktirati projektanta!!!
 - Vse mere preveriti na kraju samem!!!
 - Načrt usklajevati z načrti gradbenih konstrukcij, stroj. in el. instalacij
 - Odprtine oken kontrolirati v načrtu fasad
 - Višine parapetov so navedene od končnega tlaka
 - Kotirana je gradbena odprtina vrat in oken
 - Oznake vrat vsebujejo minimalne svetle mere odprtine med podboji
 - Detalje vgradnje dvigal, oken in vrat kontrolirati v projektu dobavitelja
 - Detalje fasade, tlakov in stropov kontrolirati v projektu dobavitelja

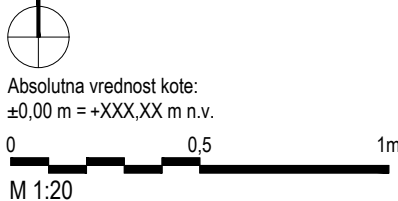

		Sara & Sara Arhitekturno projektiranje Sara Škarica s.p. , Stanežiče 9, 1210 Ljubljana - Šentvid Sara Badovinac Zabret, samozaposlena v kulturi, arhitektka in oblikovalka, Na Jami 14 Ljubljana				Načrt je lastništvo Sara & Sara. This drawing is property of Sara & Sara.					
PROJEKT: 03-2025 VODNIKOVA DOMACIJA_PZI		NAROČNIK: Mestna občina Ljubljana		VRSTA NAČRTA: 1-Arhitektura		ŠT. PROJEKTA: 03/2025-A		ŠT. NAČRTA: 03/2025-A-A		VRSTA GRADNJE: Notranja oprema	
ODGOVORNI PROJEKTANT: Sara Škarica, ZAPS PA 2306		ODGOVORNI VODJA PROJEKTA: Sara Badovinac		DATUM: april 2025		LOKACIJA OBJEKTA: Ljubljana		FAZA: PZI		MERILO: 1:20	
PROJEKTANTI: Sara Badovinac, u.d.i.a.											



POGLED B-B
NIŠA 02


	ARMIRAN BETON		MINERALNA VOLNA
	ZIDAKI IZ OPEKE ALI PENOBETONA		EKSTRUDIRANI ALI EKSPANDIRANI POLISTIREN
	PUSTI BETON ALI BETONSKI ZIDAKI		LEPILO ALI IZRAVNALNA MASA
	KAMEN		GRAMOZNO ALI PRODNO NASUTJE
	STENA IZ MK PLOŠČ		RAŠČEN TEREN ALI RODOVITNA ZEMLJA


- OPOMBE
- V primeru nejasnosti kontaktirati projektanta!!!
 - Vse mere preveriti na kraju samem!!!
 - Načrt usklajevati z načrti gradbenih konstrukcij, stroj. in el. instalacij
 - Odprtine oken kontrolirati v načrtu fasad
 - Višine parapetov so navedene od končnega tlaka
 - Kotirana je gradbena odprtina vrat in oken
 - Oznake vrat vsebujejo minimalne svetle mere odprtine med podboji
 - Detalje vgradnje dvigal, oken in vrat kontrolirati v projektu dobavitelja
 - Detalje fasade, tlakov in stropov kontrolirati v projektu dobavitelja



Absolutna vrednost kote:
±0,00 m = +XXX,XX m n.v.


0 0,5 1m
M 1:20


		Sara & Sara Arhitekturno projektiranje Sara Škarica s.p. , Stanežiče 9, 1210 Ljubljana - Šentvid Sara Badovinac Zabret, samozaposlena v kulturi, arhitektka in oblikovalka, Na Jami 14 Ljubljana				Načrt je lastništvo Sara & Sara. This drawing is property of Sara & Sara.					
PROJEKT: 03-2025 VODNIKOVA DOMACIJA_PZI		NAROČNIK: Mestna občina Ljubljana		VRSTA NAČRTA: 1-Arhitektura		ŠT. PROJEKTA: 03/2025-A		ŠT. NAČRTA: 03/2025-A-A		VRSTA GRADNJE: Notranja oprema	
ODGOVORNI PROJEKTANT: Sara Škarica, ZAPS PA 2306		ODGOVORNI VODJA PROJEKTA: Sara Badovinac		DATUM: april 2025		LOKACIJA OBJEKTA: Ljubljana		FAZA: PZI		MERILO: 1:20	
PROJEKTANTI: Sara Badovinac, u.d.i.a. /* /* Sara Škarica m.i.a. /* /*				RISBA: 1 VODNIKOVA DOMAČIJA POGLED BB						ŠTEVILKA LISTA: 01.18	

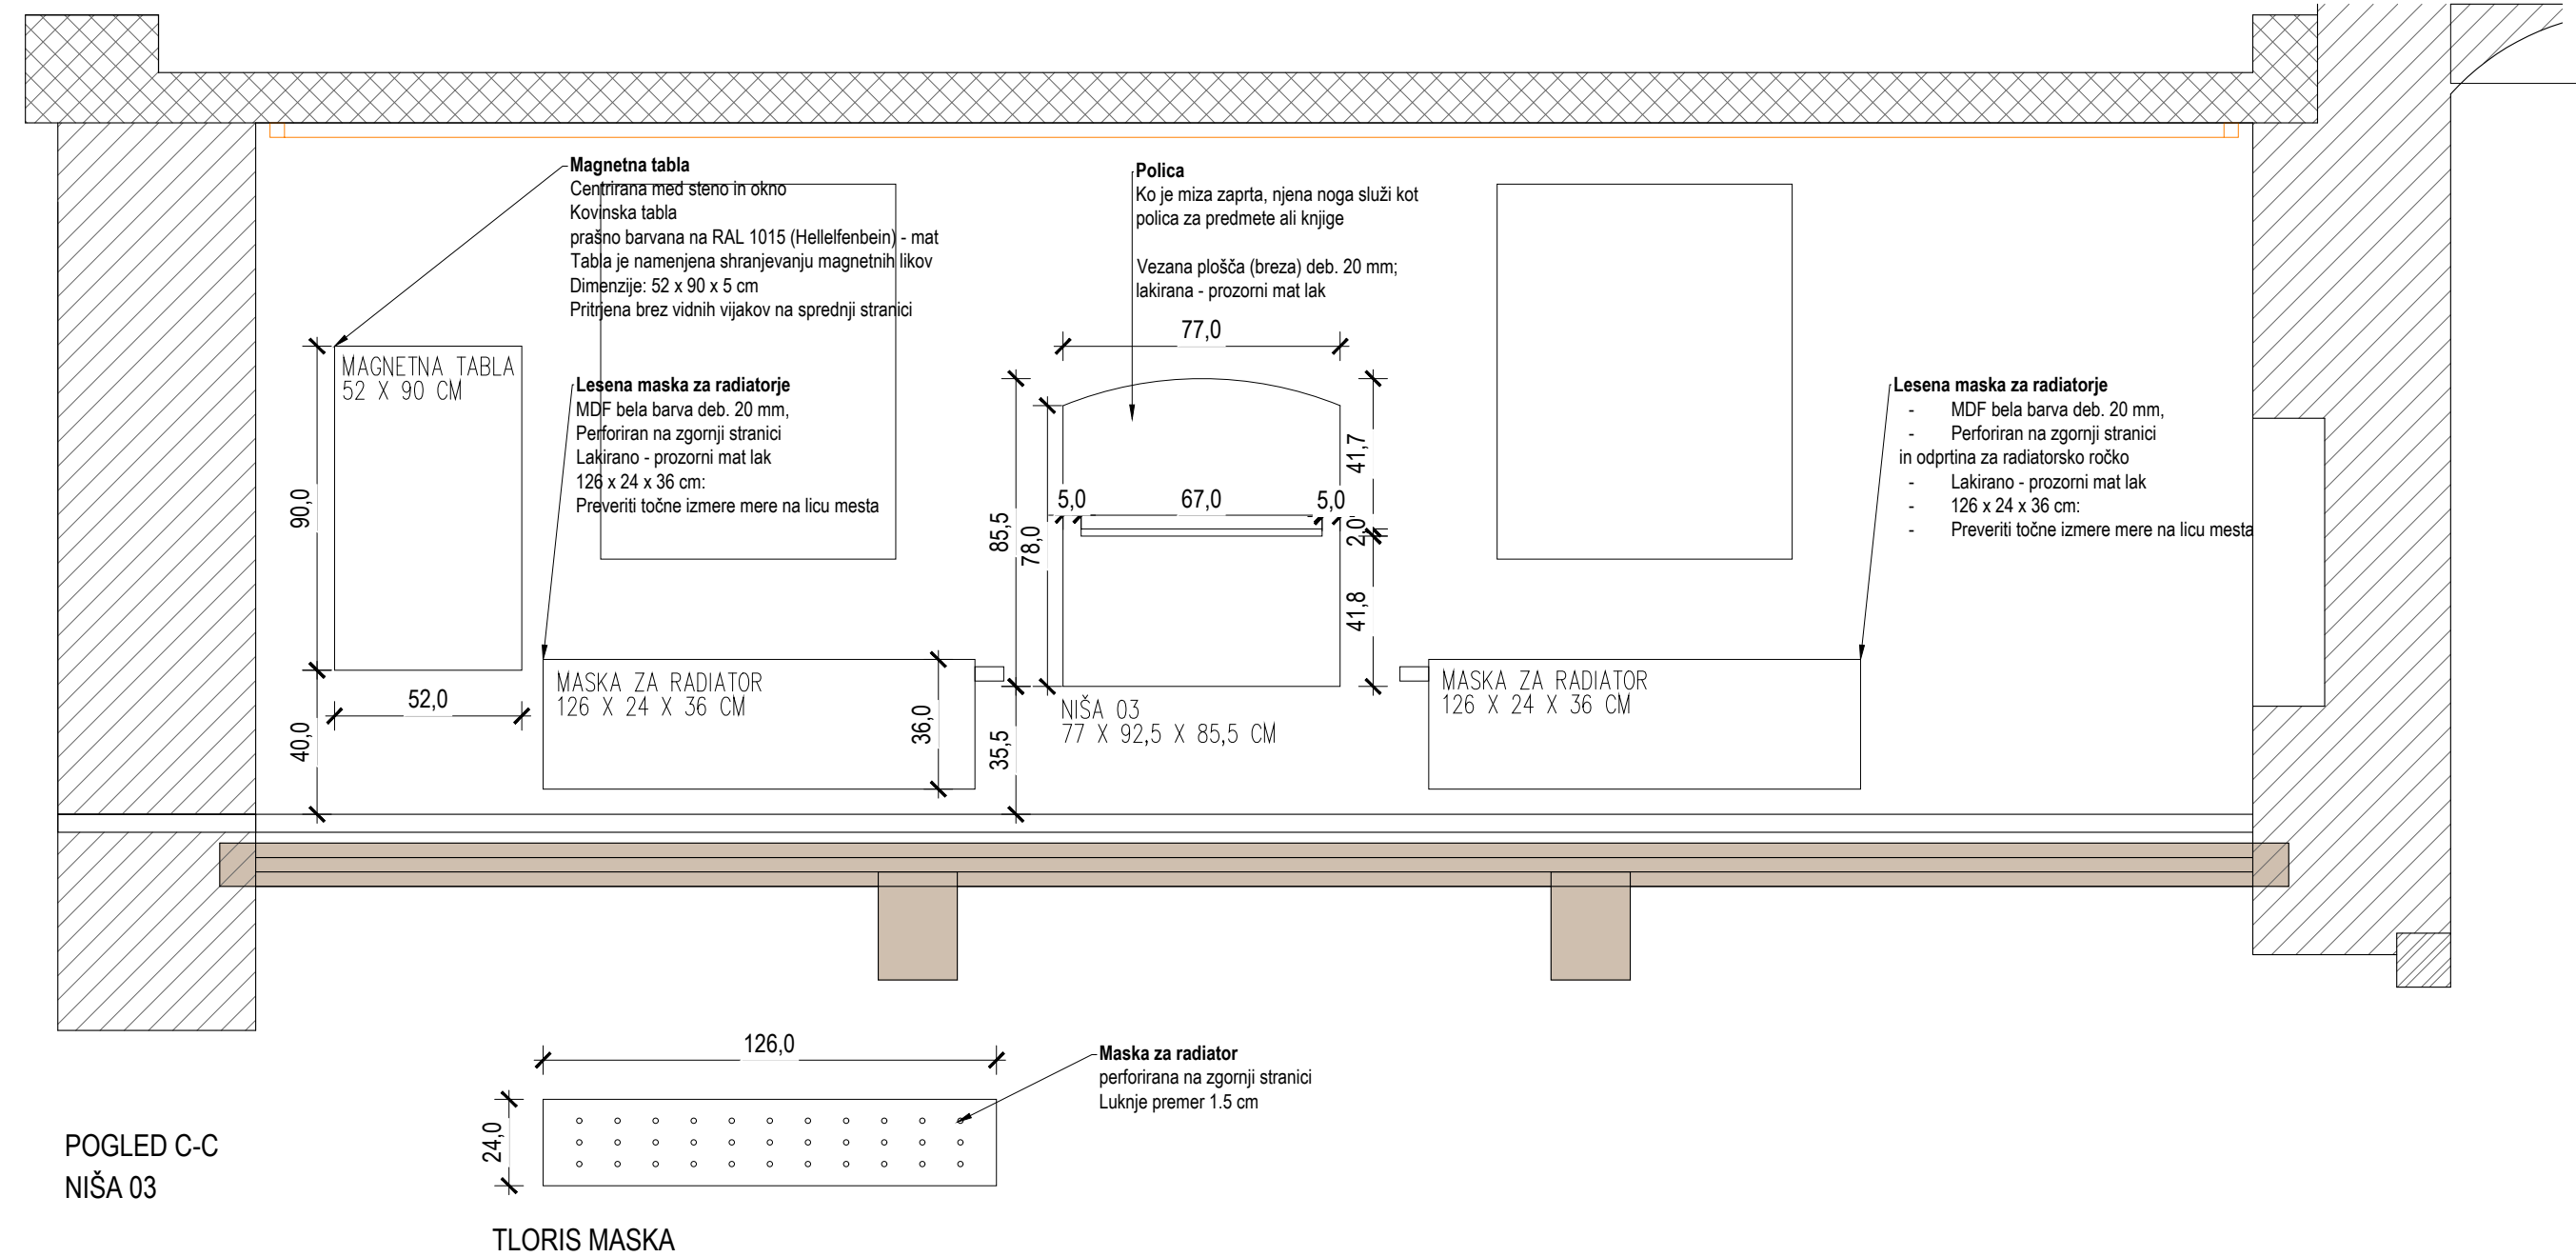

	ARMIRAN BETON		MINERALNA VOLNA
	ZIDAKI IZ OPEKE ALI PENOBETONA		EKSTRUDIRANI ALI EKSPANDIRANI POLISTIREN
	PUSTI BETON ALI BETONSKI ZIDAKI		LEPILO ALI IZRAVNALNA MASA
	KAMEN		GRAMOZNO ALI PRODNO NASUTJE
	STENA IZ MK PLOŠČ		RAŠČEN TEREN ALI RODOVITNA ZEMLJA


- OPOMBE
- V primeru nejasnosti kontaktirati projektanta!!!
 - Vse mere preveriti na kraju samem!!!
 - Načrt usklajevati z načrti gradbenih konstrukcij, stroj. in el. instalacij
 - Odprtine oken kontrolirati v načrtu fasad
 - Višine parapetov so navedene od končnega tlaka
 - Kotirana je gradbena odprtina vrat in oken
 - Oznake vrat vsebujejo minimalne svetle mere odprtine med podboji
 - Detajle vgradnje dvigal, oken in vrat kontrolirati v projektu dobavitelja
 - Detajle fasade, tlakov in stropov kontrolirati v projektu dobavitelja

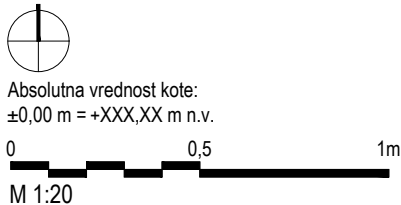

		Sara & Sara Arhitekturno projektiranje Sara Škarica s.p. , Stanežiče 9, 1210 Ljubljana - Šentvid Sara Badovinac Zabret, samozaposlena v kulturi, arhitektka in oblikovalka, Na Jami 14 Ljubljana			Načrt je lastništvo Sara & Sara. This drawing is property of Sara & Sara.		
PROJEKT: 03-2025 VODNIKOVA DOMACIJA_PZI		NAROČNIK: Mestna občina Ljubljana	VRSTA NAČRTA: 1-Arhitektura	ŠT. PROJEKTA: 03/2025-A	ŠT. NAČRTA: 03/2025-A-A	VRSTA GRADNJE: Notranja oprema	
ODGOVORNI PROJEKTANT: Sara Škarica, ZAPS PA 2306		ODGOVORNI VODJA PROJEKTA: Sara Badovinac	DATUM: april 2025	LOKACIJA OBJEKTA: Ljubljana	FAZA: PZI	MERILO: 1:20	
PROJEKTANTI: Sara Badovinac, u.d.i.a. /* Sara Škarica m.i.a. /*			RISBA: 1 VODNIKOVA DOMAČIJA POGLED CC			ŠTEVILKA LISTA: 01.19	



Kopiranje je dovoljeno le s pisnim soglasjem avtorja.
It can be copied only with written permission of the author.

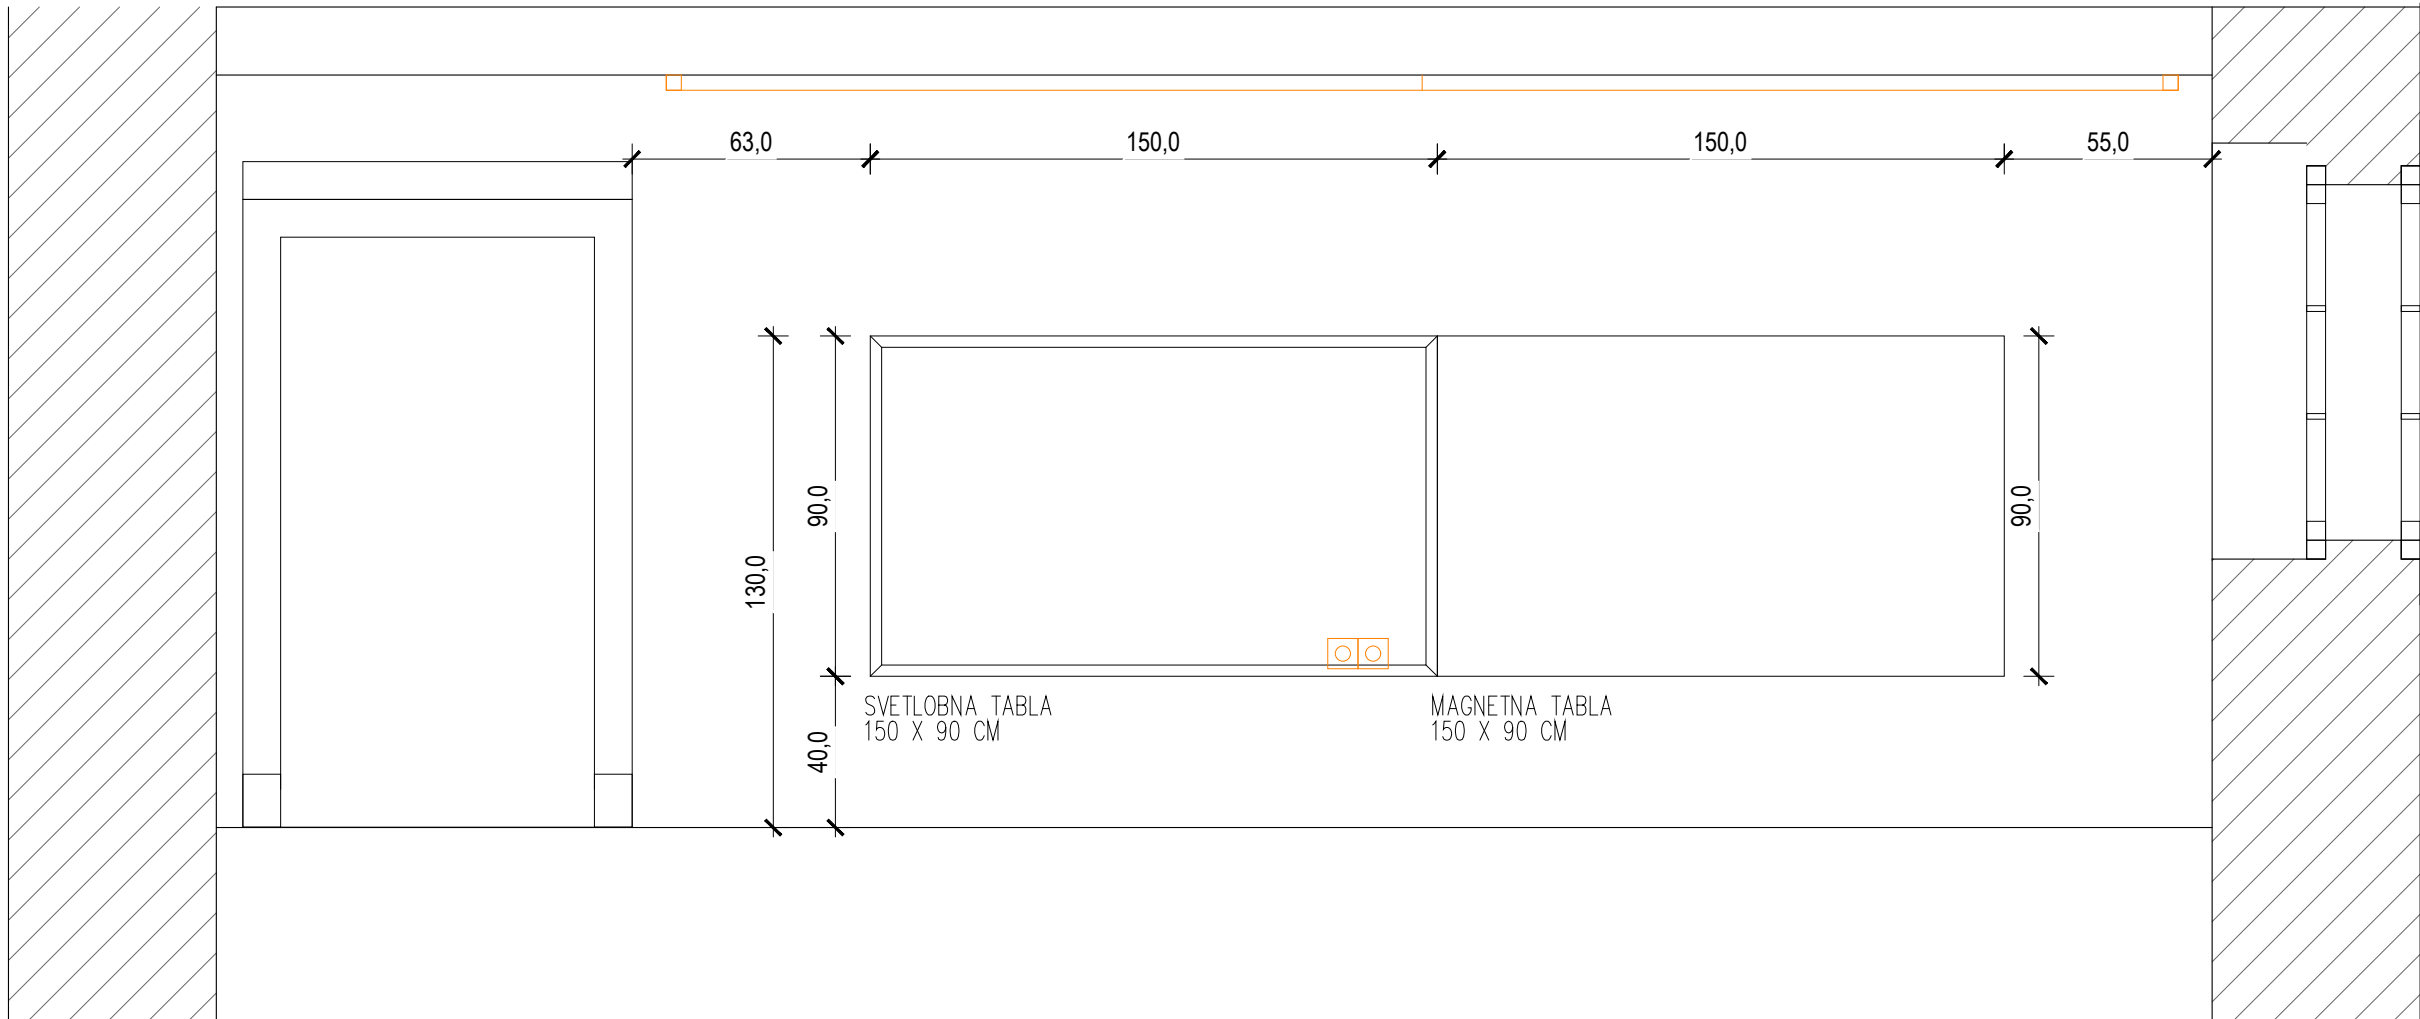

POGLED D-D
SVETLOBNA TABLA


	ARMIRAN BETON		MINERALNA VOLNA
	ZIDAKI IZ OPEKE ALI PENOBETONA		EKSTRUDIRANI ALI EKSPANDIRANI POLISTIREN
	PUSTI BETON ALI BETONSKI ZIDAKI		LEPILO ALI IZRAVNALNA MASA
	KAMEN		GRAMOZNO ALI PRODNO NASUTJE
	STENA IZ MK PLOŠČ		RAŠČEN TEREN ALI RODOVITNA ZEMLJA

- OPOMBE
- V primeru nejasnosti kontaktirati projektanta!!!
 - Vse mere preveriti na kraju samem!!!
 - Načrt usklajevati z načrti gradbenih konstrukcij, stroj. in el. instalacij
 - Odprtine oken kontrolirati v načrtu fasad
 - Višine parapetov so navedene od končnega tlaka
 - Kotirana je gradbena odprtina vrat in oken
 - Oznake vrat vsebujejo minimalne svetle mere odprtine med podboji
 - Detalje vgradnje dvigal, oken in vrat kontrolirati v projektu dobavitelja
 - Detalje fasade, tlakov in stropov kontrolirati v projektu dobavitelja



Absolutna vrednost kote:
±0,00 m = +XXX,XX m n.v.




		Sara & Sara Arhitekturno projektiranje Sara Škarica s.p. , Stanežiče 9, 1210 Ljubljana - Šentvid Sara Badovinac Zabret, samozaposlena v kulturi, arhitektka in oblikovalka, Na Jami 14 Ljubljana				Načrt je lastništvo Sara & Sara. This drawing is property of Sara & Sara.					
PROJEKT: 03-2025 VODNIKOVA DOMACIJA_PZI		NAROČNIK: Mestna občina Ljubljana		VRSTA NAČRTA: 1-Arhitektura		ŠT. PROJEKTA: 03/2025-A		ŠT. NAČRTA: 03/2025-A-A		VRSTA GRADNJE: Notranja oprema	
ODGOVORNI PROJEKTANT: Sara Škarica, ZAPS PA 2306		ODGOVORNI VODJA PROJEKTA: Sara Badovinac		DATUM: april 2025		LOKACIJA OBJEKTA: Ljubljana		FAZA: PZI		MERILO: 1:20	
PROJEKTANTI: Sara Badovinac, u.d.i.a. /* /* Sara Škarica m.i.a. /* /*				RISBA: 1 VODNIKOVA DOMAČIJA POGLED DD						ŠTEVILKA LISTA: 01.20	



Svetlobna tabla:
- mat belo akrilno steklo (pleksi) 149 × 89 cm
- profil za vpenjanje grafik (Rentgen)
- Barva osvetlitve: 4000 K

- tabla namenjena podosvetljevanju folij z ilustracijami (Primer na fotografiji: Svetlobna miza)

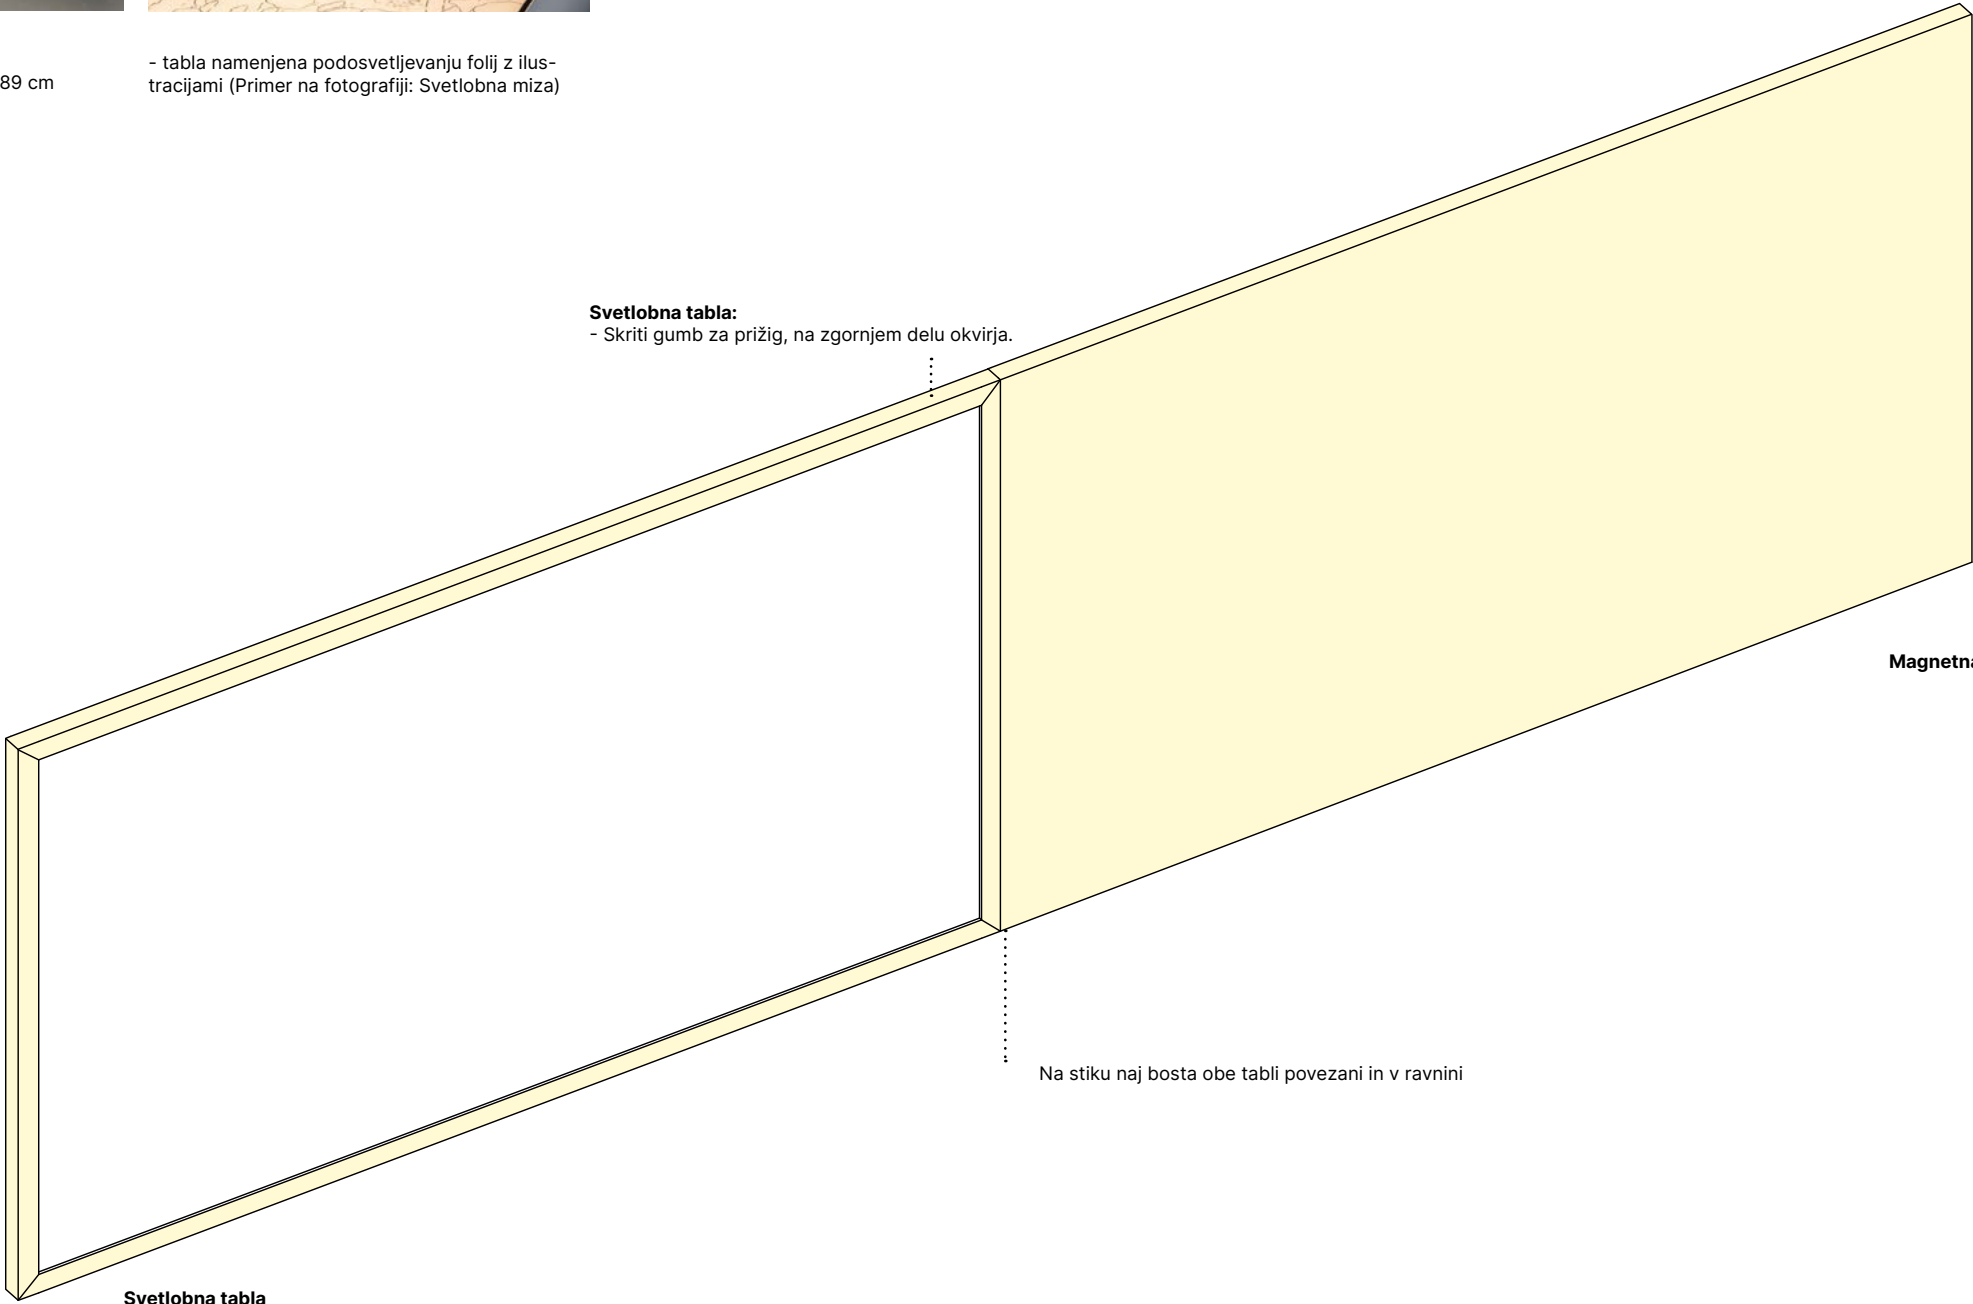

Svetlobna tabla:
- Skriti gumb za prižig, na zgornjem delu okvirja.

Magnetna tabla

Na stiku naj bosta obe tabli povezani in v ravnini

Svetlobna tabla


	ARMIRAN BETON		MINERALNA VOLNA
	ZIDAKI IZ OPEKE ALI PENOBETONA		EKSTRUDIRANI ALI EKSPANDIRANI POLISTIREN
	PUSTI BETON ALI BETONSKI ZIDAKI		LEPILO ALI IZRAVNALNA MASA
	KAMEN		GRAMOZNO ALI PRODNO NASUTJE
	STENA IZ MK PLOŠČ		RAŠČEN TEREN ALI RODOVITNA ZEMLJA


OPOMBE


- V primeru nejasnosti kontaktirati projektanta!!!
- Vse mere preveriti na kraju samem!!!
- Načrt usklajevati z načrti gradbenih konstrukcij, stroj. in el. instalacij
- Odprtine oken kontrolirati v načrtu fasad
- Višine parapetov so navedene od končnega tlaka
- Kotirana je gradbena odprtina vrat in oken
- Oznake vrat vsebujejo minimalne svetle mere odprtine med podboji
- Detajle vgradnje dvigal, oken in vrat kontrolirati v projektu dobavitelja
- Detajle fasade, tlakov in stropov kontrolirati v projektu dobavitelja



Absolutna vrednost kote:
±0,00 m = +XXX,XX m n.v.

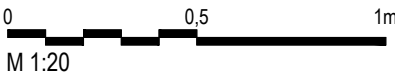

		Sara & Sara Arhitekturno projektiranje Sara Škarica s.p. , Stanežiče 9, 1210 Ljubljana - Šentvid Sara Badovinac Zabret, samozaposlena v kulturi, arhitektka in oblikovalka, Na Jami 14 Ljubljana				Načrt je lastništvo Sara & Sara. This drawing is property of Sara & Sara.					
PROJEKT: 03-2025 VODNIKOVA DOMACIJA_PZI		NAROČNIK: Mestna občina Ljubljana		VRSTA NAČRTA: 1-Arhitektura		ŠT. PROJEKTA: 03/2025-A		ŠT. NAČRTA: 03/2025-A-A		VRSTA GRADNJE: Notranja oprema	
ODGOVORNI PROJEKTANT: Sara Škarica, ZAPS PA 2306		ODGOVORNI VODJA PROJEKTA: Sara Badovinac		DATUM: april 2025		LOKACIJA OBJEKTA: Ljubljana		FAZA: PZI		MERILO: 1:20	
PROJEKTANTI: Sara Badovinac, u.d.i.a. 											

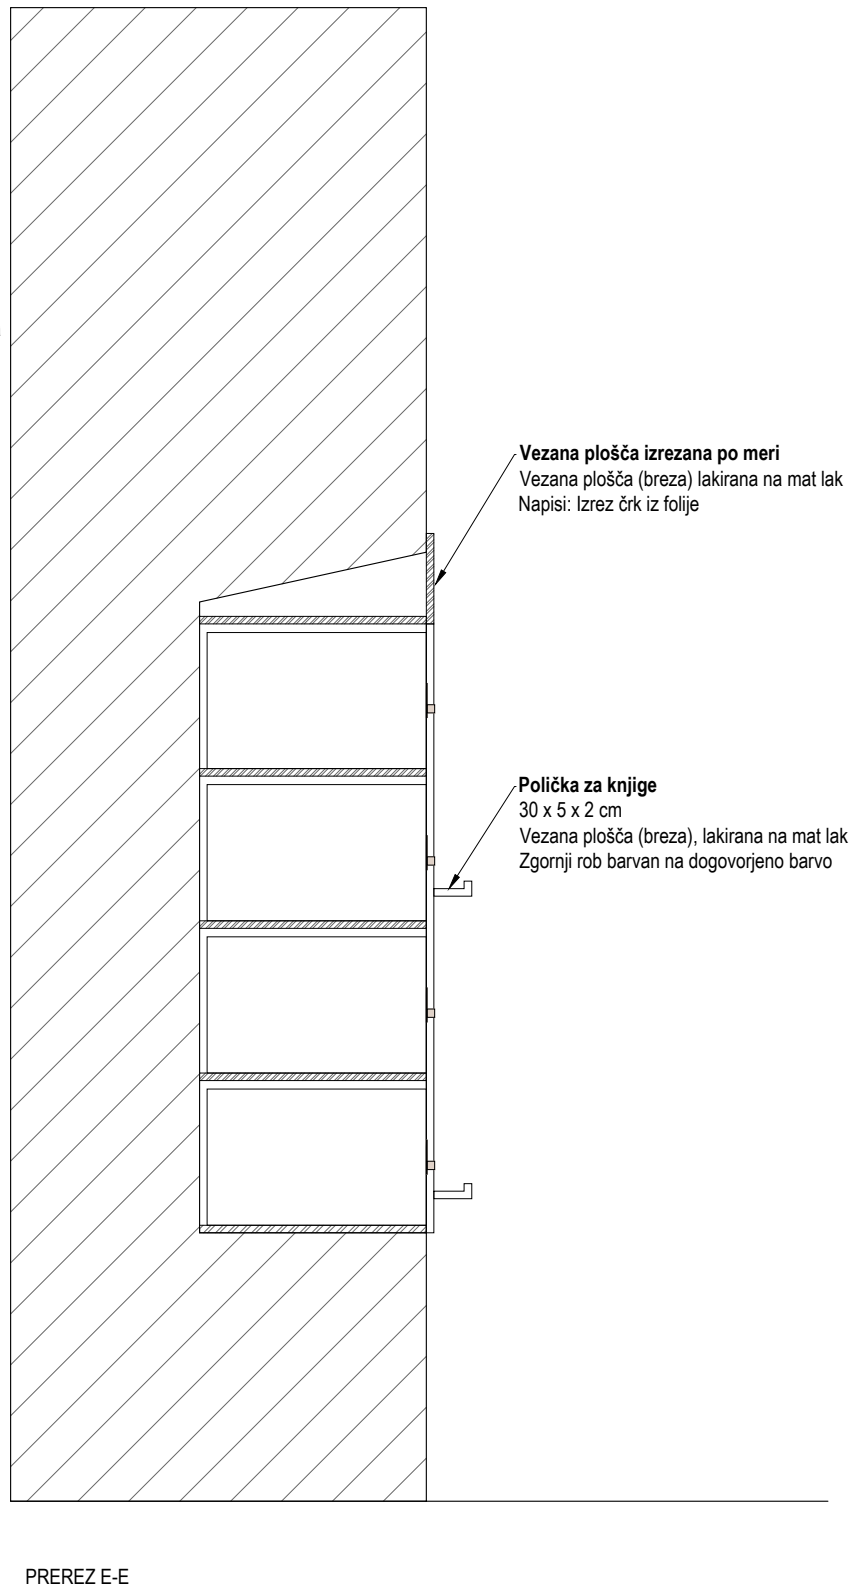











lokacija: bralna igralnica v I. nadstropju
dimenzije: 154 x 31 x 92,5 cm


- 12 kos dim. 17 x 18 cm Fronta (š x v)
- globine variirajo zaradi krivih stranic niše. Potrebno preveriti izmere na mestu.
- 2 kos 35.5 x 18 cm (š x v) - globine variirajo zaradi krivih stranic niše. Potrebno preveriti izmere na mestu.


- 12 kos dim. 17 x 18 cm Fronta (š x v)
- globine variirajo zaradi krivih stranic niše. Potrebno preveriti izmere na mestu.
- 2 kos 35.5 x 18 cm (š x v) - globine variirajo zaradi krivih stranic niše. Potrebno preveriti izmere na mestu.

Ročaji za predale (10 kos) so tipski, kovinski dim. 8.2 x 4.5 cm, barvani na barvo RAL 1015, z možnostjo umeščanja napisov v velikosti 6x1 cm. Police za knjige, oblikovane kot polkna s policami so iz brezine vezane plošče deb. 20 mm, lakirane mat prozornim lakom. Vsaka polička ima zgornji rob barvan na dogovorjeno barve - izbere in potrdi projektant.

	ARMIRAN BETON		MINERALNA VOLNA
	ZIDAKI IZ OPEKE ALI PENOBETONA		EKSTRUDIRANI ALI EKSPANDIRANI POLISTIREN
	PUSTI BETON ALI BETONSKI ZIDAKI		LEPILO ALI IZRAVNALNA MASA
	KAMEN		GRAMOZNO ALI PRODNO NASUTJE
	STENA IZ MK PLOŠĆ		RAŠČEN TEREN ALI RODOVITNA ZEMLJA

- ## OPOMBE
- V primeru nejasnosti kontaktirati projektanta!!!
 - Vse mere preveriti na kraju samem!!!
 - Načrt usklajevati z načrti gradbenih konstrukcij, stroj. in el. instalacij
 - Odrpne okene kontrolirati v načrtu fasad
 - Višine parapetov so navedene od končnega tlaka
 - Kotirana je gradbena odprtina vrst in oken
 - Oznake vrst vsebujejo minimalne svetle mere odprtine pod podboji
 - Detajle vgradnje dvigal, oken in vrst kontrolirati v projektu dobavitelja
 - Detajle fasade, tlakov in stropov kontrolirati v projektu dobavitelja

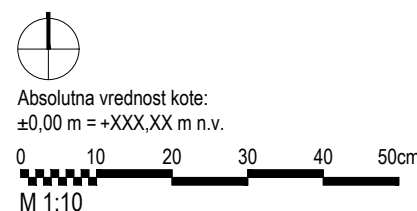

	Sara & Sara Arhitekturno projektiranje Sara Škarica s.p. , Stanežiče 9, 1210 Ljubljana - Šentvid Sara Badovinac Zabret, samozaposlena v kulturi, arhitektka in oblikovalka, Na Jami 14 Ljubljana			Načrt je lastništvo Sara & Sara. This drawing is property of Sara & Sara.	
	PROJEKT: 03-2025 VODNIKOVA DOMACIJA_PZI	NAROČNIK: Mestna občina Ljubljana	VRSTA NAČRTA: 1-Arhitektura	ŠT. PROJEKTA: 03/2025-A	ŠT. NAČRTA: 03/2025-A-A
ODGOVORNI PROJEKTANT: Sara Škarica, ZAPS PA 2306	ODGOVORNI VODJA PROJEKTA: Sara Badovinac	DATUM: april 2025	LOKACIJA OBJEKTA: Ljubljana	FAZA: PZI	MELO: 1:10
PROJEKTANTE: Sara Badovinac, u.d.i.a. /* /* Sara Škarica m.i.a. /* /*			RISSA: 1 VODNIKOVA DOMAČIJA NIŠA 01		ŠTEVILKA LISTA: 01.21




Kopiranje je dovoljeno le s pisnim soglasjem avtorja.
It can be copied only with written permission of the author.

	ARMIRAN BETON		MINERALNA VOLNA
	ZIDAKI IZ OPEKE ALI PENOBETONA		EKSTRUDIRANI ALI EKSPANDIRANI POLISTIREN
	PUSTI BETON ALI BETONSKI ZIDAKI		LEPILO ALI IZRAVNALNA MASA
	KAMEN		GRAMOZNO ALI PRODNO NASUTJE
	STENA IZ MK PLOŠČ		RAŠČEN TEREN ALI RODOVITNA ZEMLJA

- OPOMBE
- V primeru nejasnosti kontaktirati projektanta!!!
 - Vse mere preveriti na kraju samem!!!
 - Načrt usklajevati z načrti gradbenih konstrukcij, stroj. in el. instalacij
 - Odprtine oken kontrolirati v načrtu fasad
 - Višine parapetov so navedene od končnega tlaka
 - Kotirana je gradbena odprtina vrat in oken
 - Oznake vrat vsebujejo minimalne svetle mere odprtine med podboji
 - Detalje vgradnje dvigal, oken in vrat kontrolirati v projektu dobavitelja
 - Detalje fasade, tlakov in stropov kontrolirati v projektu dobavitelja





Absolutna vrednost kote:
±0,00 m = +XXX,XX m n.v.

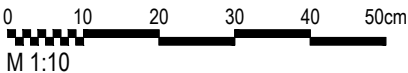

ZGORNJA STRANICA BARVANA
NA RAL 6019


ZGORNJA STRANICA BARVANA
NA RAL 1017

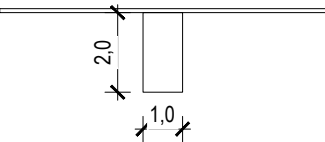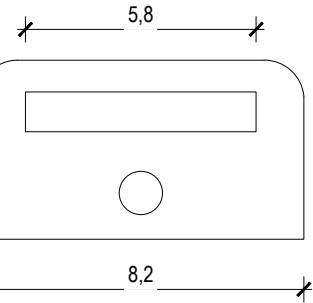

Ročaj na škatlah
Ročaji centrirani na fronto škatel po vertikali in horizontali



ZGORNJA STRANICA BARVANA
NA RAL 5024

ZGORNJA STRANICA BARVANA
NA RAL 3015

		Sara & Sara Arhitekturno projektiranje Sara Škarica s.p. , Stanežiče 9, 1210 Ljubljana - Šentvid Sara Badovinac Zabret, samozaposlena v kulturi, arhitektka in oblikovalka, Na Jami 14 Ljubljana				Načrt je lastništvo Sara & Sara. This drawing is property of Sara & Sara.					
PROJEKT: 03-2025 VODNIKOVA DOMACIJA_PZI		NAROČNIK: Mestna občina Ljubljana		VRSTA NAČRTA: 1-Arhitektura		ŠT. PROJEKTA: 03/2025-A		ŠT. NAČRTA: 03/2025-A-A		VRSTA GRADNJE: Notranja oprema	
ODGOVORNI PROJEKTANT: Sara Škarica, ZAPS PA 2306		ODGOVORNI VODJA PROJEKTA: Sara Badovinac		DATUM: april 2025		LOKACIJA OBJEKTA: Ljubljana		FAZA: PZI		MERILO: 1:10	
PROJEKTANTI: Sara Badovinac, u.d.i.a.											



Kopiranje je dovoljeno le s pisnim soglasjem avtorja.
It can be copied only with written permission of the author.

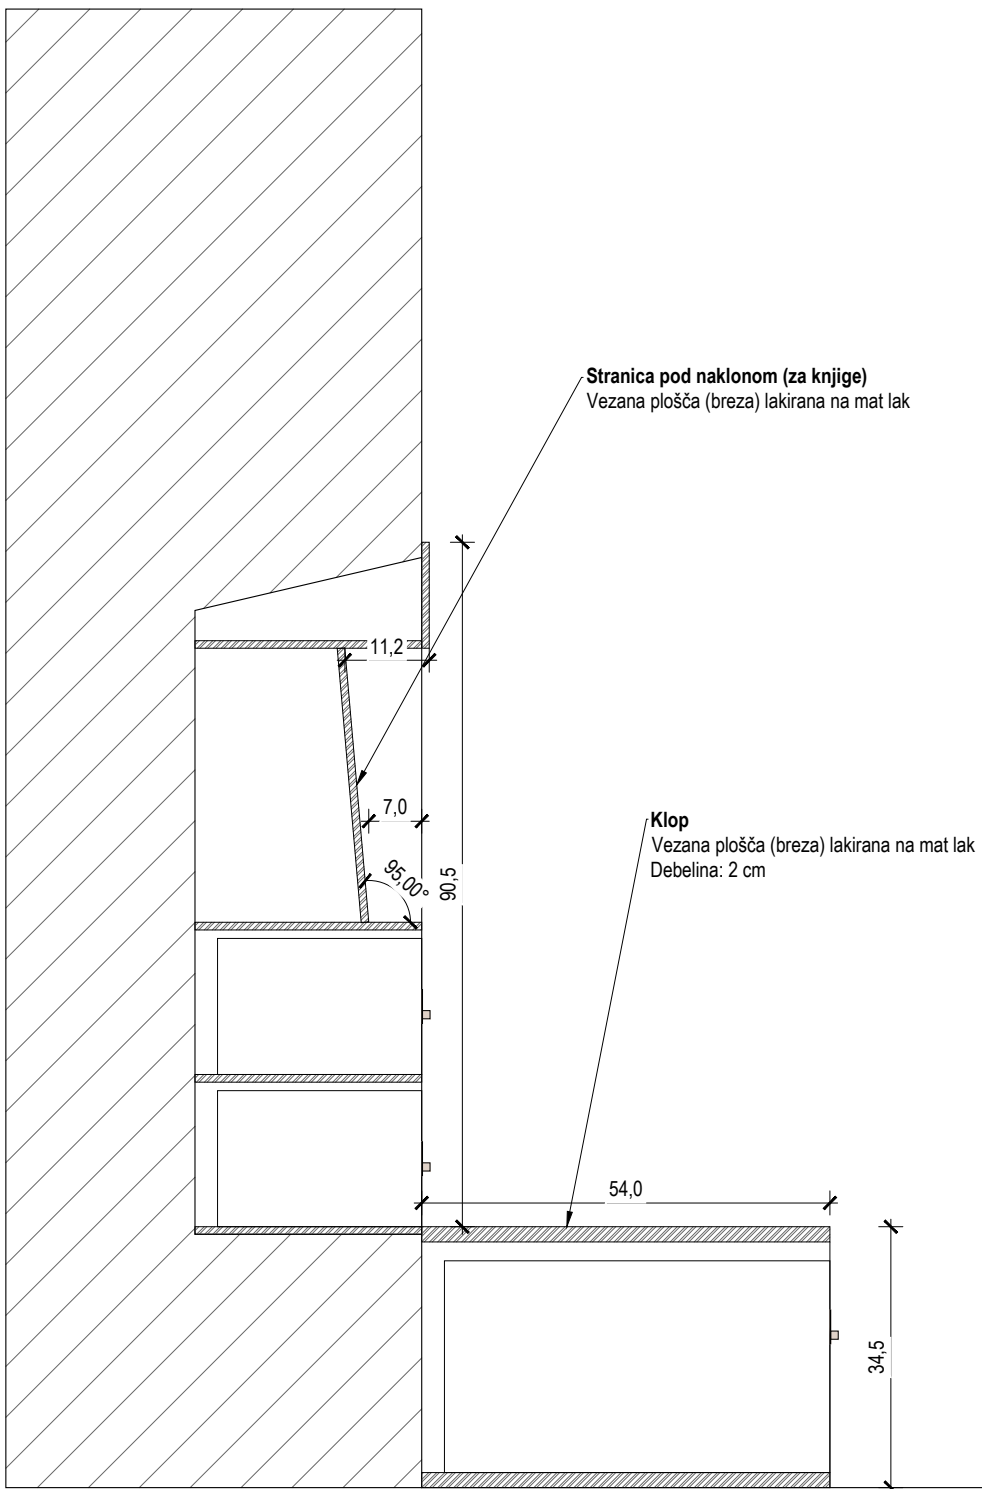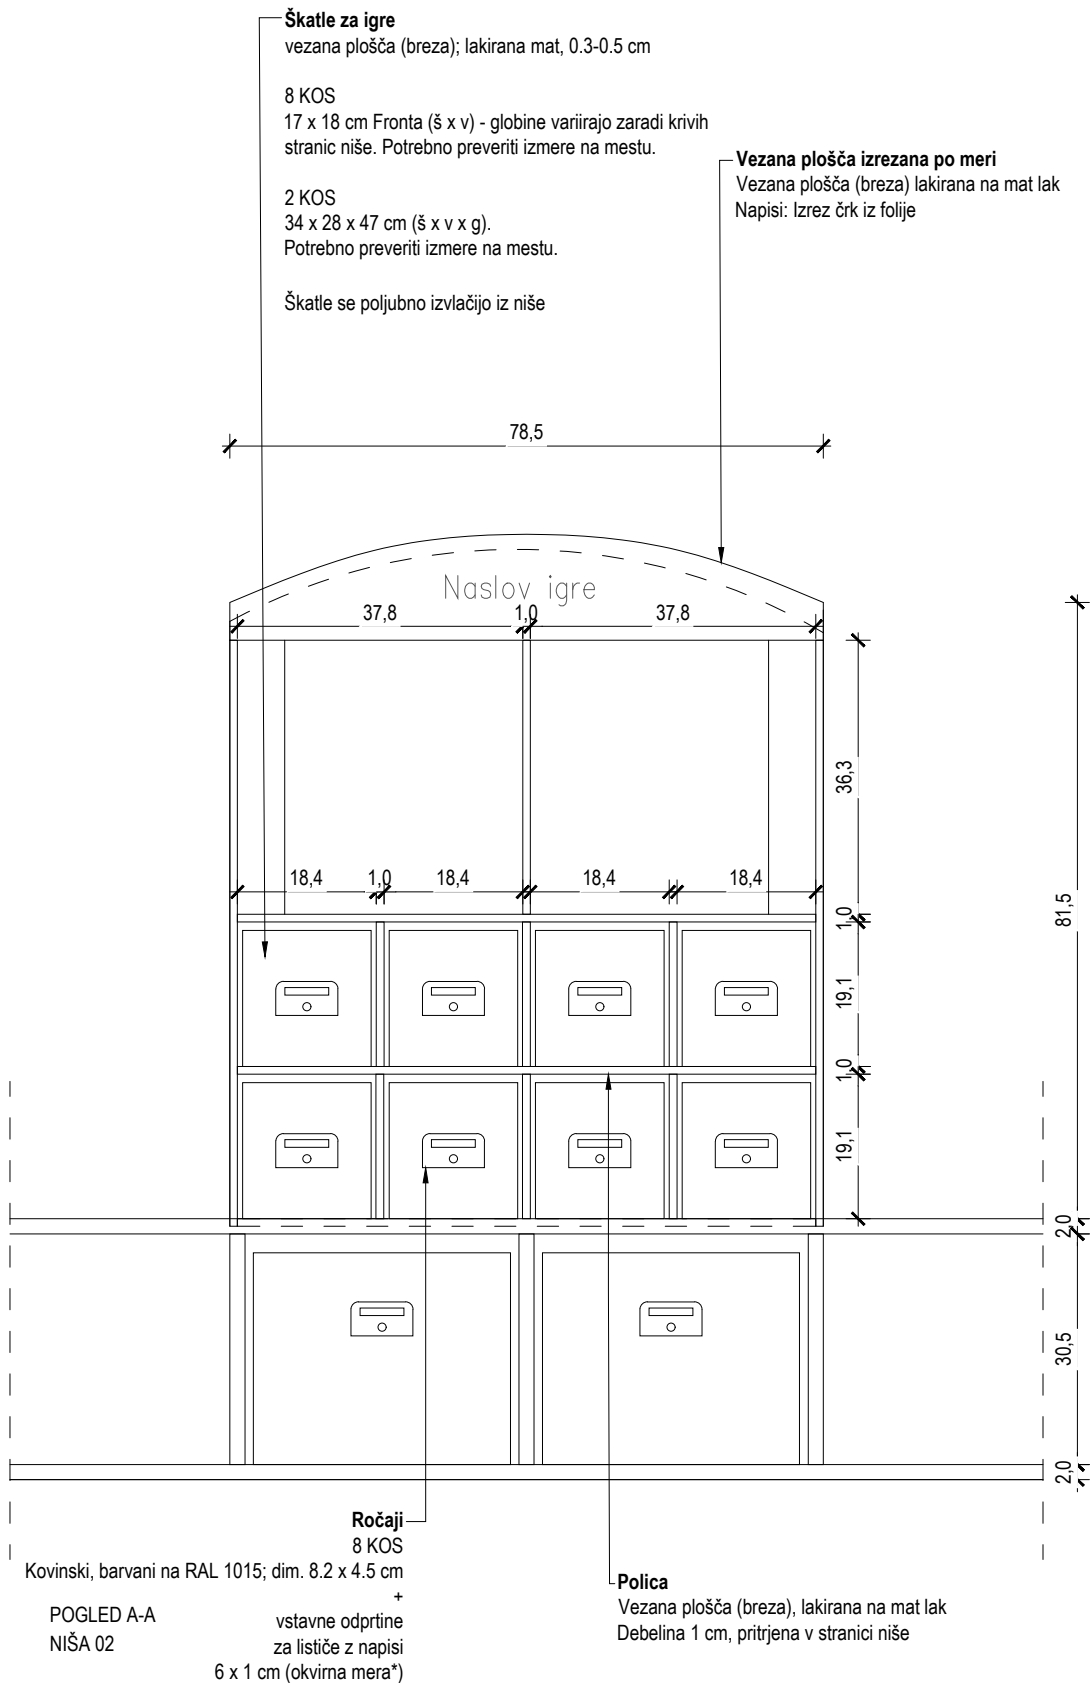

NIŠA 02

lokacija: bralna igralnica v I. nadstropju
dimenzije: 78,5 x 90,5 x 29,5 cm

Lesen element je sestavljen iz lesenih predalov / škatel za igre; polic za knjige in lesenega napisu. Napis je polkrožne oblike, izveden iz vezane plošče lakirane prozornim mat lakom na vodni osnovi. Napisi so izrez črk iz folije. Leseno ogrodje niše, police in lesene škatle so izvedeni iz brezanih vezanih plošč; deb. 3-5 mm za škatle in 9 mm za ogrodje/police, vse lakirano mat prozornim lakom. Lesene škatle so v velikosti:

- 8 KOS dim.17 x 18 cm Fronta (š x v), globine variirajo zaradi krivih stranic niše. Potrebno preveriti izmere na mestu.
- 2 KOS dim.34 x 28 x 47 cm (š x v x g). Potrebno preveriti izmere na mestu.

Ročaji za predale (10 kos) so tipski, kovinski dim. 8.2 x 4.5 cm, barvani na barvo RAL 1015, z možnostjo umeščanja napisov v velikosti 6x1 cm. Police za knjige, oblikovane so znotraj niše pod naklonom.

	ARMIRAN BETON		MINERALNA VOLNA
	ZIDAKI IZ OPEKE ALI PENOBETONA		EKSTRUDIRANI ALI EKSPANDIRANI POLISTIREN
	PUSTI BETON ALI BETONSKI ZIDAKI		LEPILO ALI IZRAVNALNA MASA
	KAMEN		GRAMOZNO ALI PRODNO NASUTJE
	STENA IZ MK PLOŠČ		RAŠČEN TEREN ALI RODOVITNA ZEMLJA


OPOMBE


- V primeru nejasnosti kontaktirati projektanta!!!
- Vse mere preveriti na kraju samem!!!
- Načrt usklajevati z načrti gradbenih konstrukcij, stroj. in el. instalacij
- Odprtine oken kontrolirati v načrtu fasad
- Višine parapetov so navedene od končnega tlaka
- Kotirana je gradbena odprtina vrat in oken
- Oznake vrat vsebujejo minimalne svetle mere odprtine med podboji
- Detalje vgradnje dvigal, oken in vrat kontrolirati v projektu dobavitelja
- Detalje fasade, tlakov in stropov kontrolirati v projektu dobavitelja



Absolutna vrednost kote:
±0,00 m = +XXX,XX m n.v.



		Sara & Sara Arhitekturno projektiranje Sara Škarica s.p. , Stanežiče 9, 1210 Ljubljana - Šentvid Sara Badovinac Zabret, samozaposlena v kulturi, arhitektka in oblikovalka, Na Jami 14 Ljubljana				Načrt je lastništvo Sara & Sara. This drawing is property of Sara & Sara.					
PROJEKT: 03-2025 VODNIKOVA DOMACIJA_PZI		NAROČNIK: Mestna občina Ljubljana		VRSTA NAČRTA: 1-Arhitektura		ŠT. PROJEKTA: 03/2025-A		ŠT. NAČRTA: 03/2025-A-A		VRSTA GRADNJE: Notranja oprema	
ODGOVORNI PROJEKTANT: Sara Škarica, ZAPS PA 2306		ODGOVORNI VODJA PROJEKTA: Sara Badovinac		DATUM: april 2025		LOKACIJA OBJEKTA: Ljubljana		FAZA: PZI		MERILO: 1:10	
PROJEKTANTI: Sara Badovinac, u.d.i.a.											

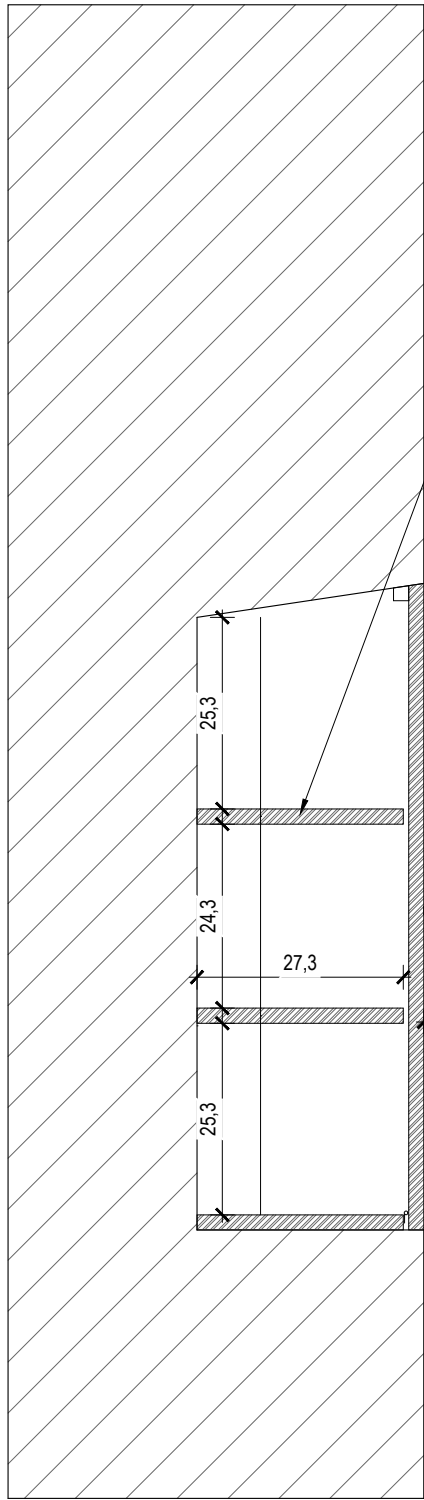


Polica
Vezana plošča (breza) deb. 18 mm;
lakirana - prozorni mat lak
Polici nevidno pritrjeni v stranici od niše

Polica
Ko je miza zaprta, na polici stoji knjiga
Brezina vezana plošča deb. 9 mm;
lakirana - prozorni mat lak

25,3
24,3
27,3
25,3
41,7
2,0
85,5
41,8
6,0

PREREZ G-G

Zložljiva miza zaprta

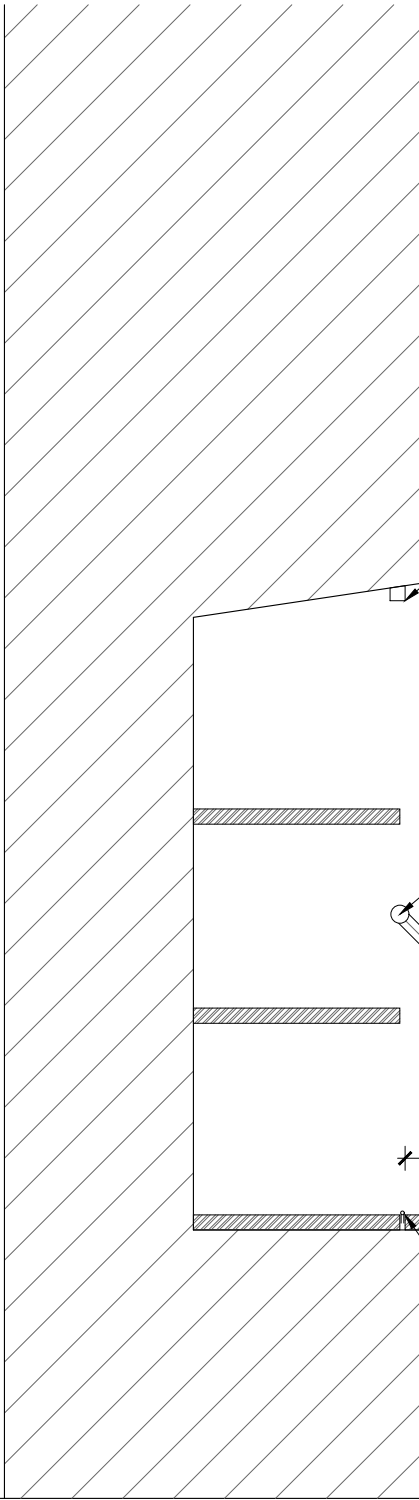

Magnetni zaskočnik
fiksira mizo ko je zaprta
Prenese težo vezane plošče okoli 10 kg
Omogoča stabilno horizontalno lego,
Minimalno viden ali vgrajen

mehanizem
plinski blažilci za spust
(soft open - drop down)
ali podobno

Nevidni pant

85,5
35,5

PREREZ G-G

Zložljiva miza odprta

NIŠA 03

lokacija: bralna igralnica v I. nadstropju
dimenzije: 77 x 92,5 x 85,5 cm

Lesen element niše je sestavljen iz dvizhne mize in fiksnih polic za knjige. Dvizhna miza in police so iz brezinah vezanih plošč deb. 20 mm, lakiranih mat prozornim lakom.

Dvizhna miza / fronta je fiksirana v vertikalni poziciji s pomočjo magnetnega zaskočnika, pritrjenega na lesen obod niše; prenese težo vezane plošče cca. 10 kg. Za spuščanje dvizhne mize v horizontalno pozicijo se uporabijo plinski blažilci za spust (soft open - drop down) ki se pritrdijo na obod niše.

	ARMIRAN BETON		MINERALNA VOLNA
	ZIDAKI IZ OPEKE ALI PENOBETONA		EKSTRUDIRANI ALI EKSPANDIRANI POLISTIREN
	PUSTI BETON ALI BETONSKI ZIDAKI		LEPILO ALI IZRAVNALNA MASA
	KAMEN		GRAMOZNO ALI PRODNO NASUTJE
	STENA IZ MK PLOŠČ		RAŠČEN TEREN ALI RODOVITNA ZEMLJA

- OPOMBE
- V primeru nejasnosti kontaktirati projektanta!!!
 - Vse mere preveriti na kraju samem!!!
 - Načrt usklajevati z načrti gradbenih konstrukcij, stroj. in el. instalacij
 - Odprtine oken kontrolirati v načrtu fasad
 - Višine parapetov so navedene od končnega tlaka
 - Kotirana je gradbena odprtina vrat in oken
 - Oznake vrat vsebujejo minimalne svetle mere odprtine med podboji
 - Detalje vgradnje dvigal, oken in vrat kontrolirati v projektu dobavitelja
 - Detalje fasade, tlakov in stropov kontrolirati v projektu dobavitelja



Absolutna vrednost kote:
±0,00 m = +XXX,XX m n.v.

0 10 20 30 40 50cm
M 1:10

		Sara & Sara Arhitekturno projektiranje Sara Škarica s.p. , Stanežiče 9, 1210 Ljubljana - Šentvid Sara Badovinac Zabret, samozaposlena v kulturi, arhitektka in oblikovalka, Na Jami 14 Ljubljana			
PROJEKT:	03-2025 VODNIKOVA DOMACIJA_PZI	NAROČNIK:	Mestna občina Ljubljana	VRSTA NAČRTA:	1-Arhitektura
ODGOVORNI PROJEKTANT:	Sara Škarica, ZAPS PA 2306	ODGOVORNI VODJA PROJEKTA:	Sara Badovinac	ŠT. PROJEKTA:	03/2025-A
PROJEKTANTI:	Sara Badovinac, u.d.i.a. / Sara Škarica m.i.a. /			ŠT. NAČRTA:	03/2025-A-A
				DATUM:	april 2025
				LOKACIJA OBJEKTA:	Ljubljana
				FAZA:	PZI
				RISBA:	1 VODNIKOVA DOMAČIJA
					NIŠA 03
				VRSTA GRADNJE:	Notranja oprema
				MERILO:	1:10
				ŠTEVILKA LISTA:	01.23



Kopiranje je dovoljeno le s pisnim soglasjem avtorja.
It can be copied only with written permission of the author.



	ARMIRAN BETON		MINERALNA VOLNA
	ZIDAKI IZ OPEKE ALI PENOBETONA		EKSTRUDIRANI ALI EKSPANDIRANI POLISTIREN
	PUSTI BETON ALI BETONSKI ZIDAKI		LEPILO ALI IZRAVNALNA MASA
	KAMEN		GRAMOZNO ALI PRODNO NASUTJE
	STENA IZ MK PLOŠČ		RAŠČEN TEREN ALI RODOVITNA ZEMLJA


- OPOMBE
- V primeru nejasnosti kontaktirati projektanta!!!
 - Vse mere preveriti na kraju samem!!!
 - Načrt usklajevati z načrti gradbenih konstrukcij, stroj. in el. instalacij
 - Odprtine oken kontrolirati v načrtu fasad
 - Višine parapetov so navedene od končnega tlaka
 - Kotirana je gradbena odprtina vrat in oken
 - Oznake vrat vsebujejo minimalne svetle mere odprtine med podboji
 - Detalje vgradnje dvigal, oken in vrat kontrolirati v projektu dobavitelja
 - Detalje fasade, tlakov in stropov kontrolirati v projektu dobavitelja








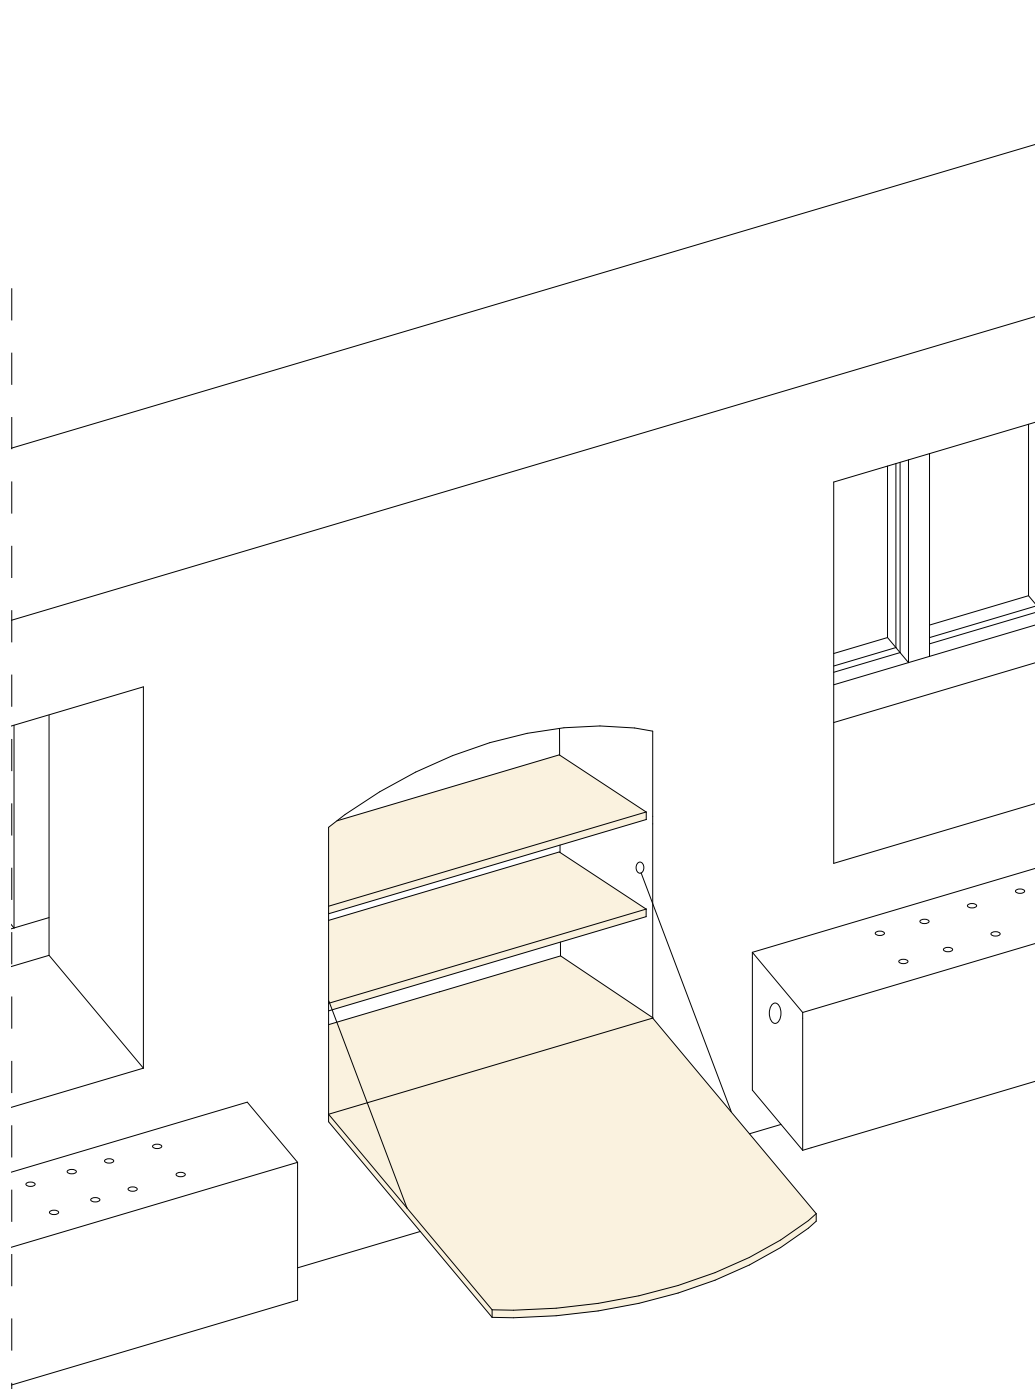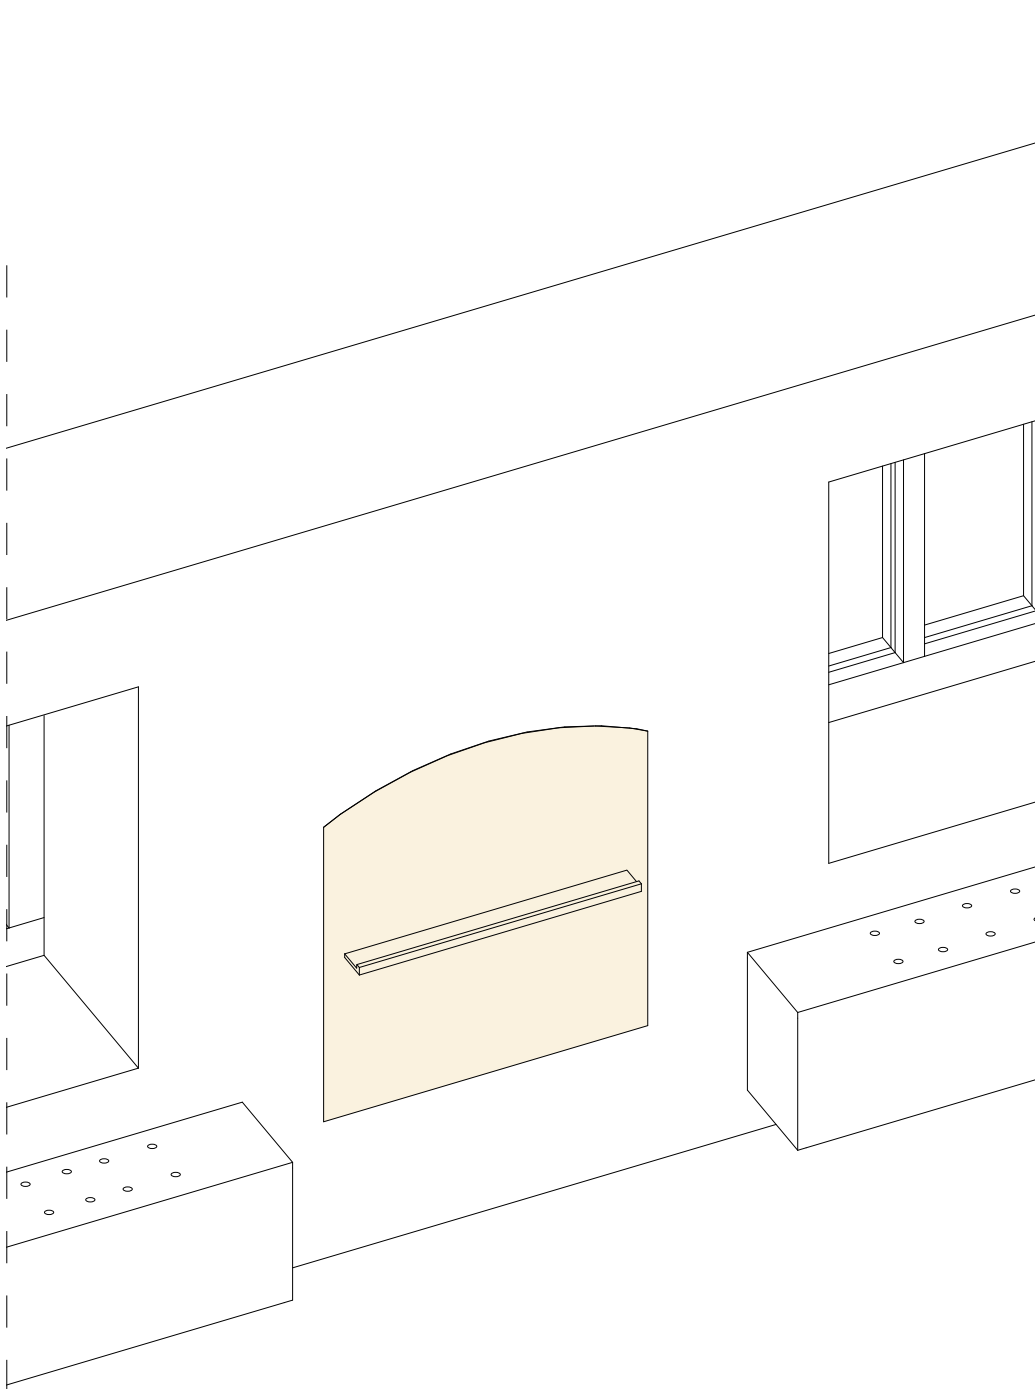



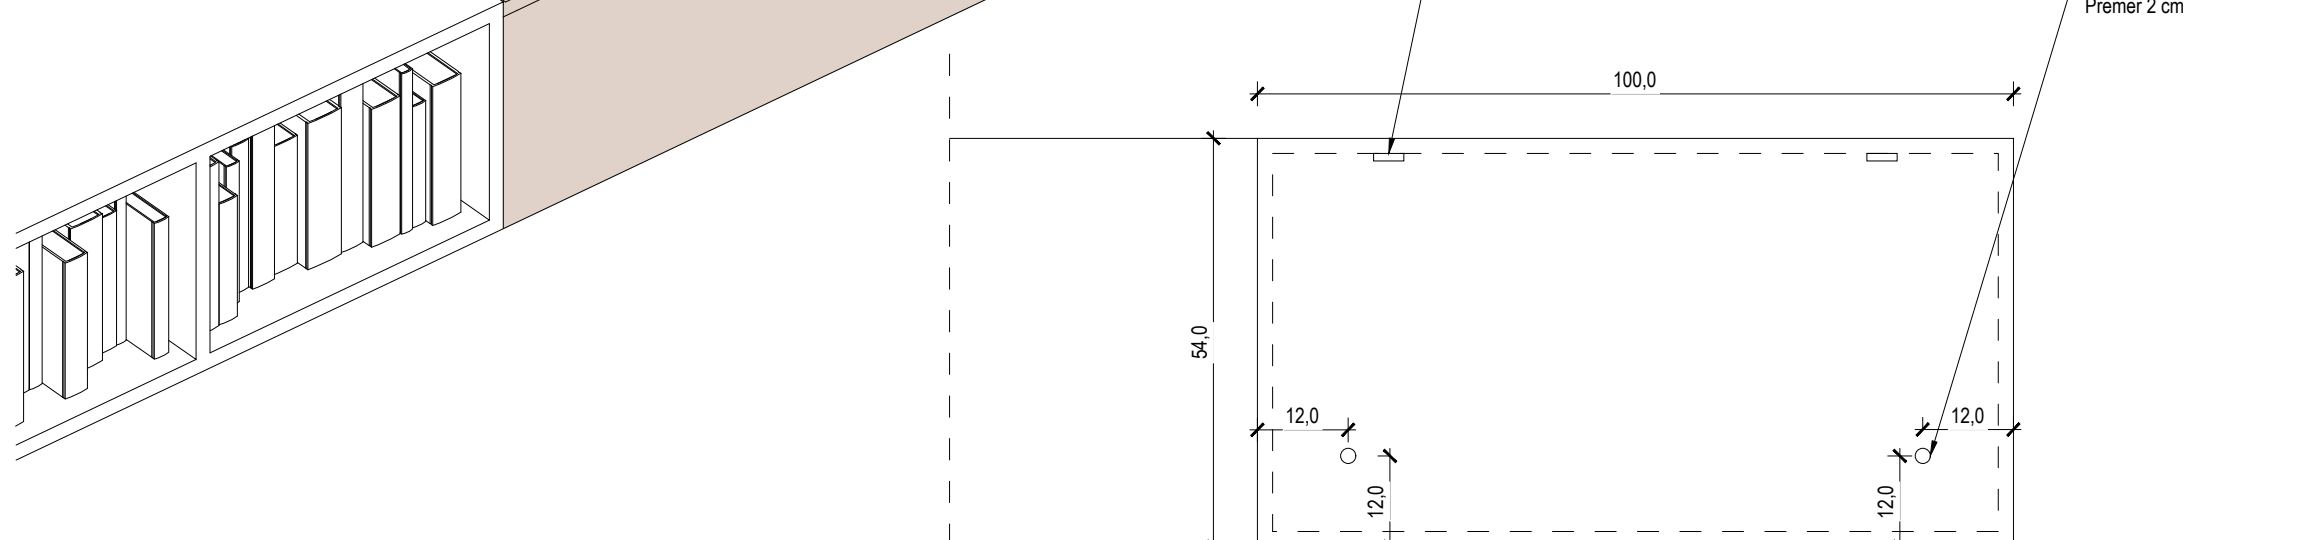

Absolutna vrednost kote:
 $\pm 0,00 \text{ m} = +XXX,XX \text{ m n.v.}$

0 10 20 30 40 50cm
M 1:10





		Sara & Sara Arhitekturno projektiranje Sara Škarica s.p. , Stanežiče 9, 1210 Ljubljana - Šentvid Sara Badovinac Zabret, samozaposlena v kulturi, arhitektka in oblikovalka, Na Jami 14 Ljubljana			Načrt je lastništvo Sara & Sara. This drawing is property of Sara & Sara.		
PROJEKT: 03-2025 VODNIKOVA DOMACIJA_PZI		NAROČNIK: Mestna občina Ljubljana	VRSTA NAČRTA: 1-Arhitektura	ŠT. PROJEKTA: 03/2025-A	ŠT. NAČRTA: 03/2025-A-A	VRSTA GRADNJE: Notranja oprema	
ODGOVORNI PROJEKTANT: Sara Škarica, ZAPS PA 2306		ODGOVORNI VODJA PROJEKTA: Sara Badovinac	DATUM: april 2025	LOKACIJA OBJEKTA: Ljubljana	FAZA: PZI	MERILO: 1:10	
PROJEKTANTI: Sara Badovinac, u.d.i.a.							




	ARMIRAN BETON		MINERALNA VOLNA
	ZIDAKI IZ OPEKE ALI PENOBETONA		EKSTRUDIRANI ALI EKSPANDIRANI POLISTIREN
	PUSTI BETON ALI BETONSKI ZIDAKI		LEPILO ALI IZRAVNALNA MASA
	KAMEN		GRAMOZNO ALI PRODNO NASUTJE
	STENA IZ MK PLOŠĆ		RAŠČEN TEREN ALI RODOVITNA ZEMLJA


- OPOMBE**
- V primeru nejasnosti kontaktirati projektanta!!!
 - Vse mere preveriti na kraju samem!!!
 - Načrt usklajevati z načrti gradbenih konstrukcij, stroj. in el. instalacij
 - Odprtine oken kontrolirati v načrtu fasad
 - Višine parapetov so navedene od končnega tlaka
 - Kotirna je gradbeno odprta vrata in okni
 - Oznake vrt vsebujejo minimalne svetle mere odprtine med podboji
 - Detajle vgradnje dvigal, okni in vrt kontrolirati v projektu dobavitelja
 - Detajle fasade, tlakov in stropov kontrolirati v projektu dobavitelja

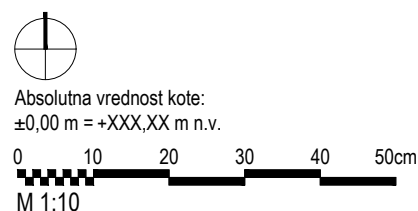

		Sara & Sara Arhitekturno projektiranje Sara Škarica s.p. , Stanežiče 9, 1210 Ljubljana - Šentvid Sara Badovinac Zabret, samozaposlena v kulturi, arhitektka in oblikovalka, Na Jami 14 Ljubljana		Načrt je lastništvo Sara & Sara. This drawing is property of Sara & Sara.	
PROJEKT: 03-2025 VODNIKOVA DOMACIJA_PZI		NAROČNIK: Mestna občina Ljubljana		VRSTA NAČRTA: 1-Arhitektura	
ODGOVORNI PROJEKTANT: Sara Škarica, ZAPS PA 2306		ODGOVORNI VODJA PROJEKTA: Sara Badovinac		ŠT. PROJEKTA: 03/2025-A	
				ŠT. NAČRTA: 03/2025-A-A	
				VRSTA GRADNJE: Notranja oprema	
DATUM: april 2025		LOKACIJA OBJEKTA: Ljubljana		FAZA: PZI	
MERILO: 1:10					
PROJEKTANTI: Sara Badovinac, u.d.i.a. /* /* Sara Škarica m.i.a. /* /*		RISBA: 1 VODNIKOVA DOMAČIJA SHRAMBA IN KLOP		ŠTEVILKA LISTA: 01.24	

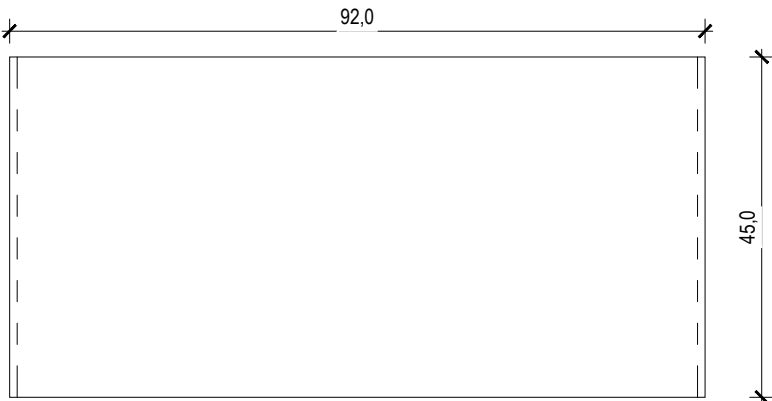

TLORIS PREMIČNI POKROV

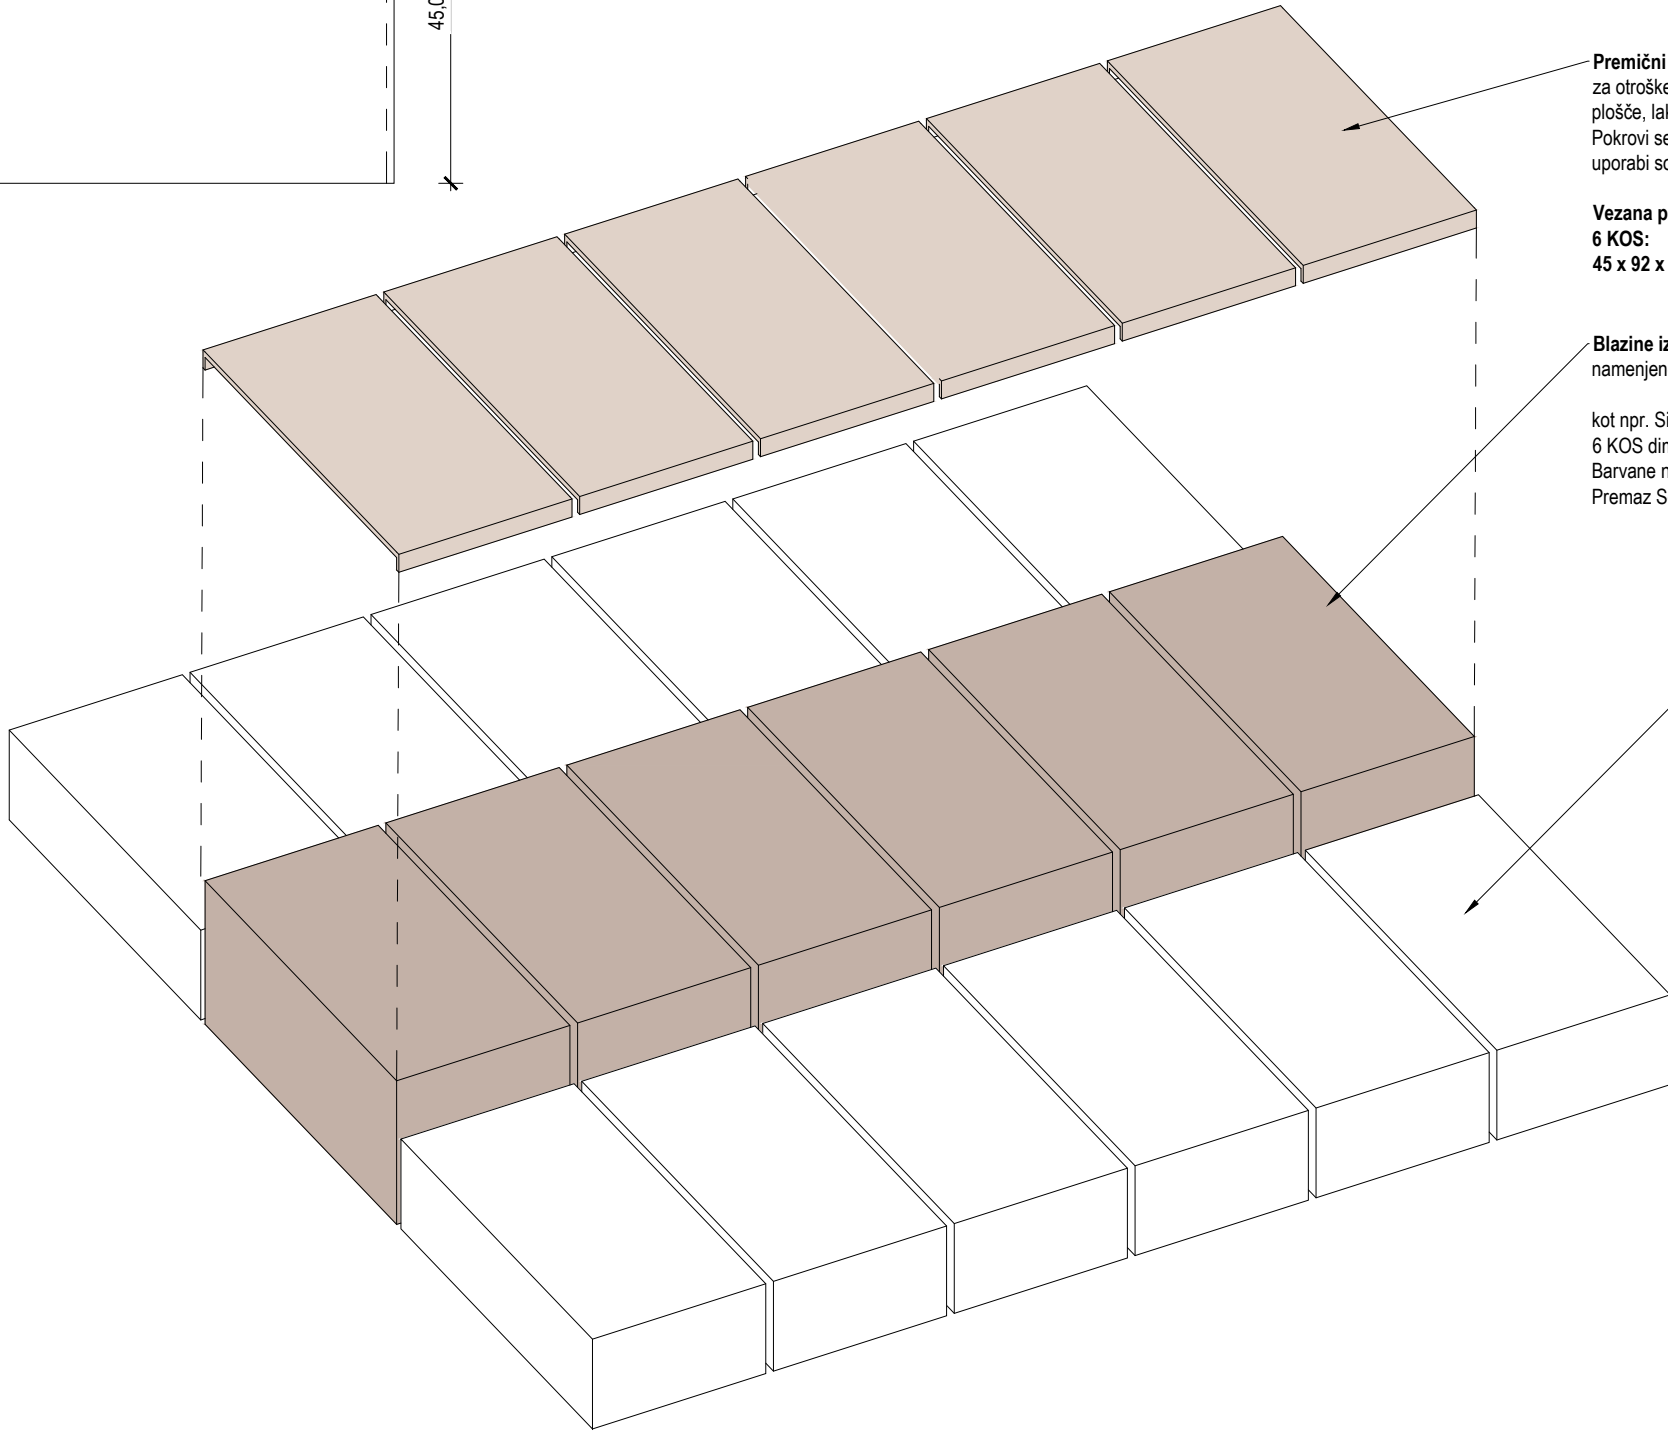

Premični pokrovi oz. delovne površine
za otroške delavnice so sestavljene iz brezine vezane plošče, lakirane z mat prozornim lakom.
Pokrovi se po potrebi dodajajo na sixinch blazine. Ko niso v uporabi so shranjene v shrambi klopi.

Vezana plošča
6 KOS:
45 x 92 x 5 cm

Blazine iz pene in poliuretanskega premaza
namenjene za notranjo in zunanjo uporabo

kot npr. Sixinch Adria pene
6 KOS dim. 45 x 90 x 40 cm
Barvane na: PANTONE 473
Premaz SoftFlex struktura

Blazine iz pene in poliuretanskega premaza
namenjene za notranjo in zunanjo uporabo

Sixinch adria Pene
12 KOS dim. 45 x 90 x 25 cm
Barvane na: RAL 1015
Premaz FlexPlus struktura

DELOVNE POVRŠINE ZA DELAVNICE
lokacija: bralna igralnica v I. nadstropju
količina: 6
dimenzije: 45 x 92 x 5 cm


Premični pokrovi oz. delovne površine za otroške delavnice so sestavljeni iz brezine vezane plošče deb. 18 mm, lakirane z mat prozornim lakom na vodni osnovi.


	ARMIRAN BETON		MINERALNA VOLNA
	ZIDAKI IZ OPEKE ALI PENOBETONA		EKSTRUDIRANI ALI EKSPANDIRANI POLISTIREN
	PUSTI BETON ALI BETONSKI ZIDAKI		LEPILO ALI IZRAVNALNA MASA
	KAMEN		GRAMOZNO ALI PRODNO NASUTJE
	STENA IZ MK PLOŠČ		RAŠČEN TEREN ALI RODOVITNA ZEMLJA


- OPOMBE
- V primeru nejasnosti kontaktirati projektanta!!!
 - Vse mere preveriti na kraju samem!!!
 - Načrt usklajevati z načrti gradbenih konstrukcij, stroj. in el. instalacij
 - Odprtine oken kontrolirati v načrtu fasad
 - Višine parapetov so navedene od končnega tlaka
 - Kotirana je gradbena odprtina vrat in oken
 - Oznake vrat vsebujejo minimalne svetle mere odprtine med podboji
 - Detalje vgradnje dvigal, oken in vrat kontrolirati v projektu dobavitelja
 - Detalje fasade, tlakov in stropov kontrolirati v projektu dobavitelja




Absolutna vrednost kote:
±0,00 m = +XXX,XX m n.v.

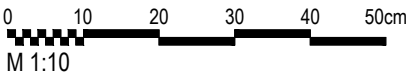


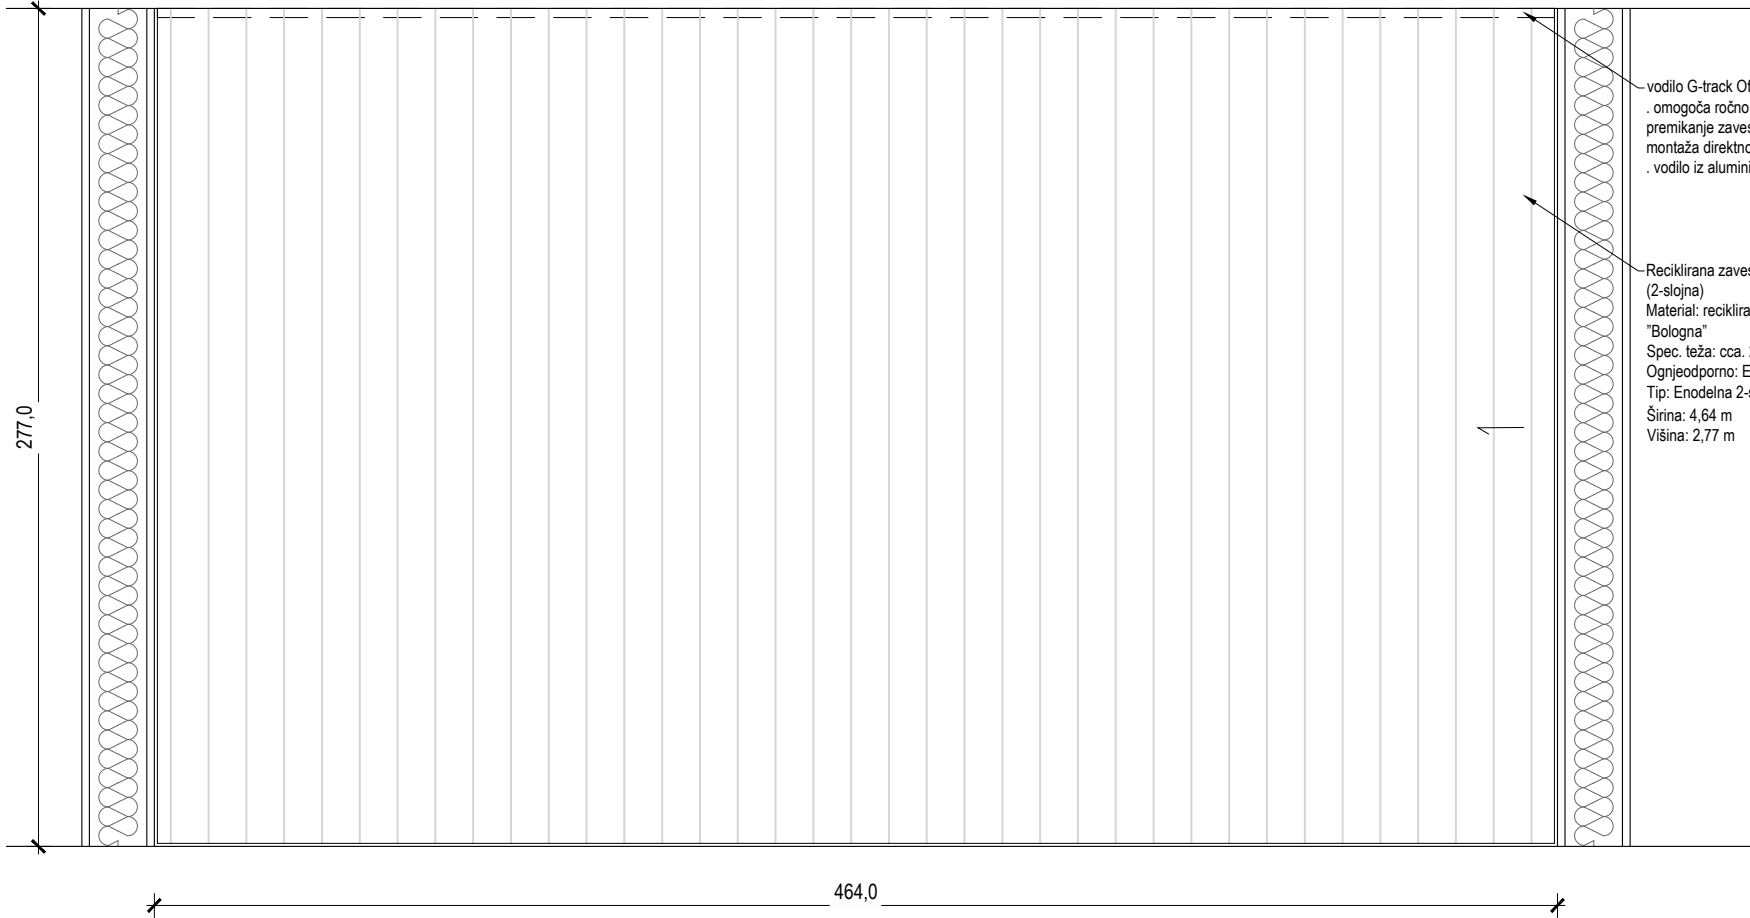
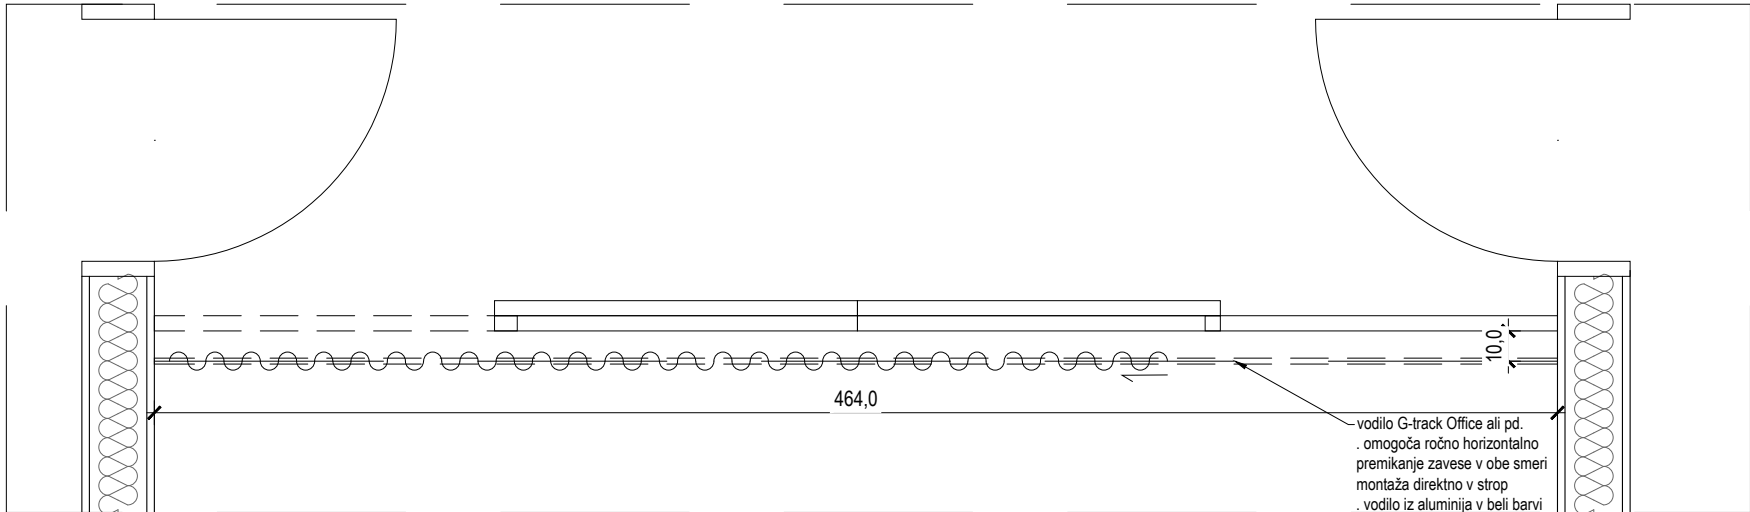
		Sara & Sara Arhitekturno projektiranje Sara Škarica s.p. , Stanežiče 9, 1210 Ljubljana - Šentvid Sara Badovinac Zabret, samozaposlena v kulturi, arhitektka in oblikovalka, Na Jami 14 Ljubljana				Načrt je lastništvo Sara & Sara. This drawing is property of Sara & Sara.					
PROJEKT: 03-2025 VODNIKOVA DOMACIJA_PZI		NAROČNIK: Mestna občina Ljubljana		VRSTA NAČRTA: 1-Arhitektura		ŠT. PROJEKTA: 03/2025-A		ŠT. NAČRTA: 03/2025-A-A		VRSTA GRADNJE: Notranja oprema	
ODGOVORNI PROJEKTANT: Sara Škarica, ZAPS PA 2306		ODGOVORNI VODJA PROJEKTA: Sara Badovinac		DATUM: april 2025		LOKACIJA OBJEKTA: Ljubljana		FAZA: PZI		MERILO: 1:10	
PROJEKTANTI: Sara Badovinac, u.d.i.a. /* /* Sara Škarica m.i.a. /* /*				RISBA: 1 VODNIKOVA DOMAČIJA DELOVNE POVRŠINE ZA DELAVNICE						ŠTEVILKA LISTA: 01.25	

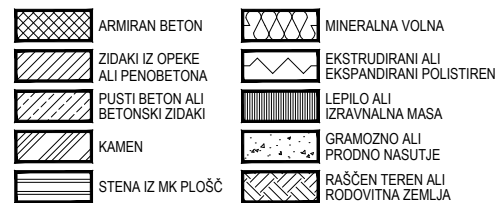

- OPOMBE**
- V primeru nejasnosti kontaktirati projektanta!!!
 - Vse mere preveriti na kraju samem!!!
 - Načrt usklajevati z načrti gradbenih konstrukcij, stroj. in el. instalacij
 - Odprtine okoli kontrolirani v načrtu fasad
 - Višine parapetov so navedene od končnega tlaka
 - Kotirana je gradbena odprtina vrat in okna
 - Oznake vrat vsebujejo minimalne svetle mere odprtine med podboji
 - Detajle vgradnje dvigal, oken in vrat kontrolirati v projektu dobavitelja
 - Detajle fasade, tlakov in stropov kontrolirati v projektu dobavitelja

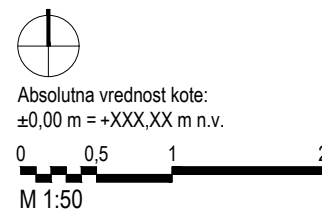

	Sara & Sara Arhitekturno projektiranje Sara Škarica s.p. , Stanežiče 9, 1210 Ljubljana - Šentvid Sara Badovinac Zabret, samozaposlena v kulturi, arhitektka in oblikovalka, Na Jami 14 Ljubljana		Načrt je lastništvo Sara & Sara. This drawing is property of Sara & Sara.		
PROJEKT: 03-2025 VODNIKOVA DOMACIJA_PZI	NAROČNIK: Mestna občina Ljubljana	VRSTA NAČRTA: 1-Arhitektura	ŠT. PROJEKTA: 03/2025-A	ŠT. NAČRTA: 03/2025-A-A	VRSTA GRADNJE: Notranja oprema
ODGOVORNI PROJEKTANT: Sara Škarica, ZAPS PA 2306	ODGOVORNI VODJA PROJEKTA: Sara Badovinac	DATUM: april 2025	LOKACIJA OBJEKTA: Ljubljana	FAZA: PZI	MERILO: 1:50
PROJEKTANTI: Sara Badovinac, u.d.i.a. /* /* Sara Škarica m.i.a. /* /*		RISBA: 1 VODNIKOVA DOMAČIJA TLORIS PODSTREŠJA			ŠTEVILKA LISTA: 01.26



Reciklirana zavesa za pisarno Z1
(2-slojna) in vodilo
Material: reciklirana tiskana tkanina "Bologna"
Spec. teža: cca. 220 g/m2
Ognjeodporno: EN 13501-1 B-s1,d0
KONČNA VELIKOST IN OBDELAVA MATERIALA
Tip: Enodelna 2-slojna zavesa
Širina: 4,64 m // Višina: 2,77 m
Montaža zavesa na vodilo G-track Office, ki omogoča ročno horizontalno premikanje zavesa v obe smeri. Montaža 2-slojne zavesa na posebne kolesčke z nosilnostjo 5 kg/kolo, z notranje strani, tako da je videz zavesa obojestransko lep in čist.
Material: ekstrudiran aluminij
Barva: bela
Dolžina ravnega vodila: 4,64 m
Montaža: direktno v strop


	ARMIRAN BETON		MINERALNA VOLNA
	ZIDAKI IZ OPEKE ALI PENOBETONA		EKSTRUDIRANI ALI EKSPANDIRANI POLISTIREN
	PUSTI BETON ALI BETONSKI ZIDAKI		LEPILO ALI IZRAVNALNA MASA
	KAMEN		GRAMOZNO ALI PRODNO NASUTJE
	STENA IZ MK PLOŠČ		RAŠČEN TEREN ALI RODOVITNA ZEMLJA




- OPOMBE
- V primeru nejasnosti kontaktirati projektanta!!!
 - Vse mere preveriti na kraju samem!!!
 - Načrt usklajevati z načrti gradbenih konstrukcij, stroj. in el. instalacij
 - Odprtine oken kontrolirati v načrtu fasad
 - Višine parapetov so navedene od končnega tlaka
 - Kotirana je gradbena odprtina vrat in oken
 - Oznake vrat vsebujejo minimalne svetle mere odprtine med podboji
 - Detalje vgradnje dvigal, oken in vrat kontrolirati v projektu dobavitelja
 - Detalje fasade, tlakov in stropov kontrolirati v projektu dobavitelja



Absolutna vrednost kote:
±0,00 m = +XXX,XX m n.v.



		Sara & Sara Arhitekturno projektiranje Sara Škarica s.p. , Stanežiče 9, 1210 Ljubljana - Šentvid Sara Badovinac Zabret, samozaposlena v kulturi, arhitektka in oblikovalka, Na Jami 14 Ljubljana				Načrt je lastništvo Sara & Sara. This drawing is property of Sara & Sara.					
PROJEKT: 03-2025 VODNIKOVA DOMACIJA_PZI		NAROČNIK: Mestna občina Ljubljana		VRSTA NAČRTA: 1-Arhitektura		ŠT. PROJEKTA: 03/2025-A		ŠT. NAČRTA: 03/2025-A-A		VRSTA GRADNJE: Notranja oprema	
ODGOVORNI PROJEKTANT: Sara Škarica, ZAPS PA 2306		ODGOVORNI VODJA PROJEKTA: Sara Badovinac		DATUM: april 2025		LOKACIJA OBJEKTA: Ljubljana		FAZA: PZI		MERILO: 1:25	
PROJEKTANTI: Sara Badovinac, u.d.i.a. /* /* Sara Škarica m.i.a. /* /*				RISBA: 1 VODNIKOVA DOMAČIJA ZAVESA Z1						ŠTEVILKA LISTA: 01.27	

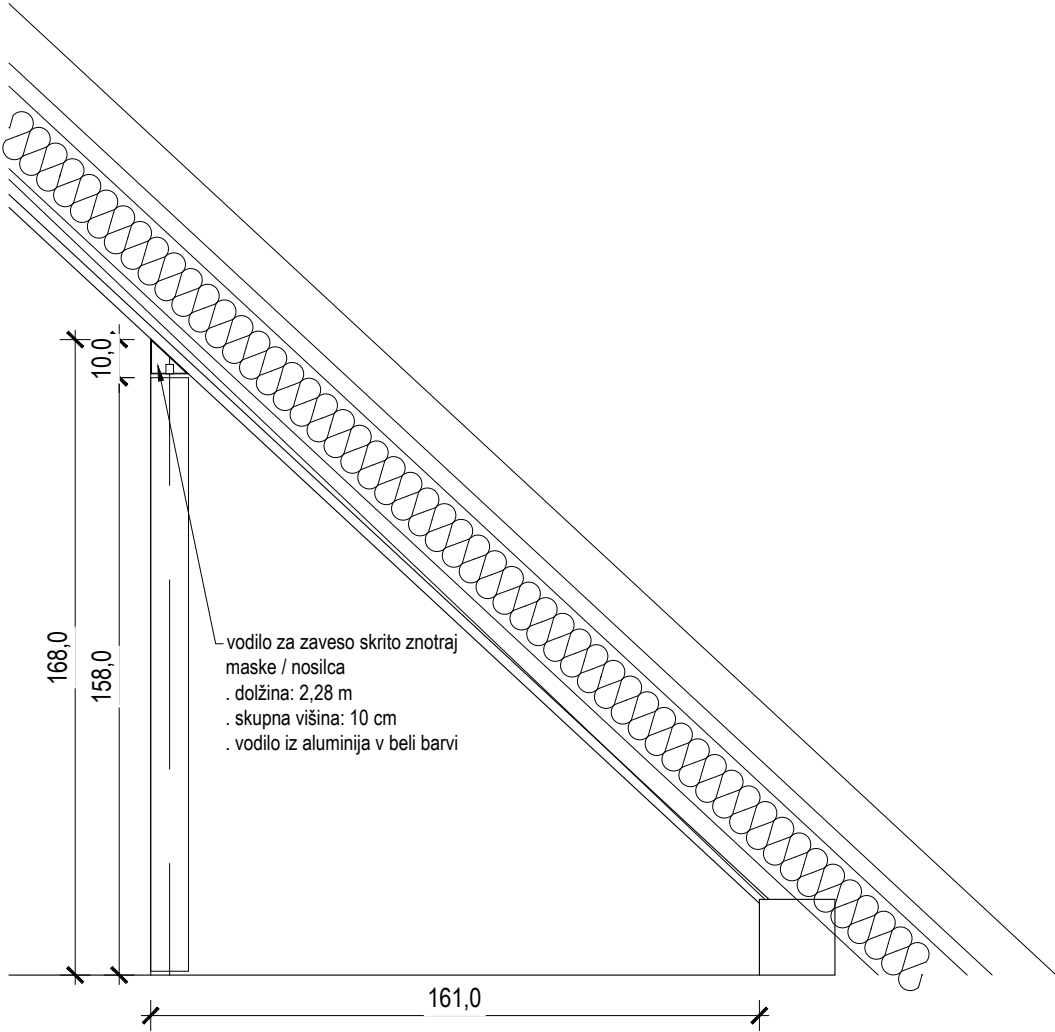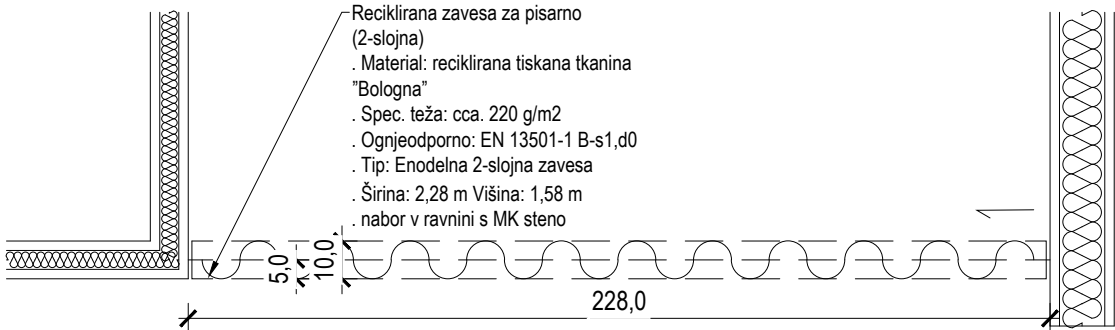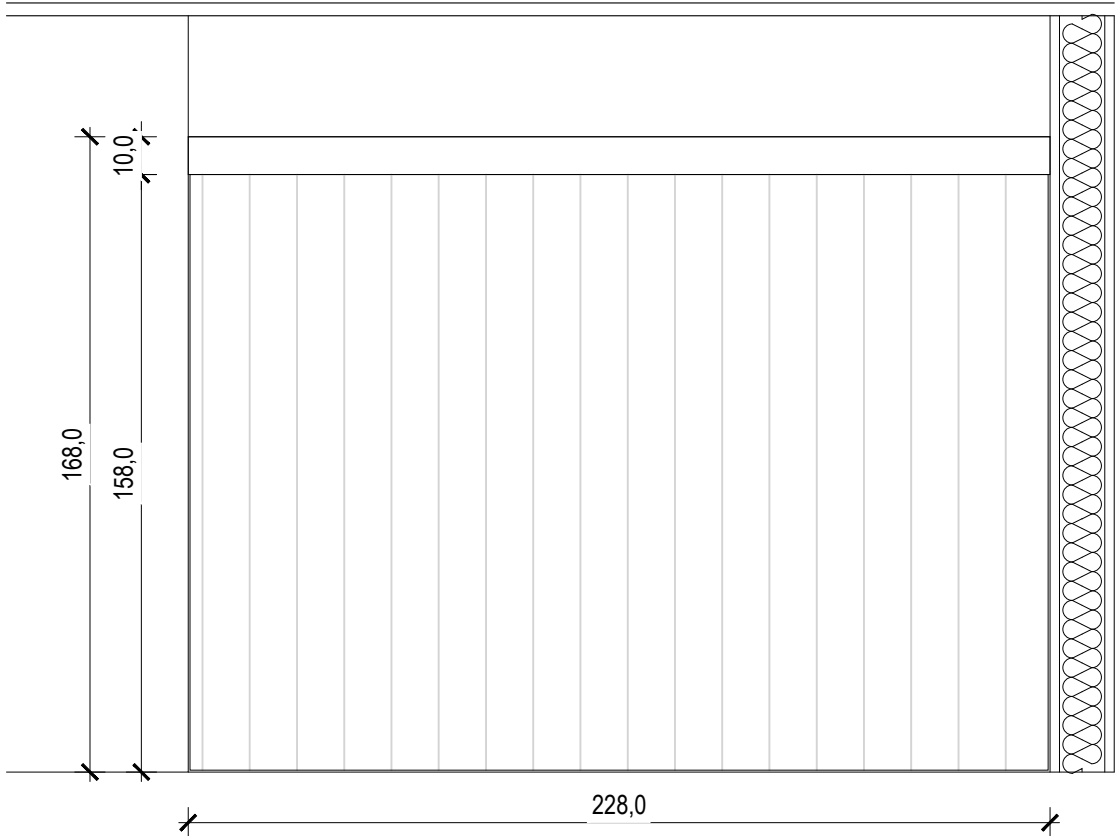

Reciklirana zavesa za skladiščni prostor Z2 (+ vodilo)
Material: reciklirana tiskana tkanina "Bologna"
Spec. teža: cca. 220 g/m2
Ognjeodporno: EN 13501-1 B-s1,d0
KONČNA VELIKOST IN OBDELAVA MATERIALA
Tip: Enodelna zavesa Širina: 2,28 m
Višina: 1,68 m
Nabor: 80-100%
Obdelava:
Zgornji rob: naborni trak in kovinska zapenjala na 10 cm
Stranski rob: stranice osko raroobljene
Spodnji rob: širine 10 cm in obtežilna vrvica 100g/m


	ARMIRAN BETON		MINERALNA VOLNA
	ZIDAKI IZ OPEKE ALI PENOBETONA		EKSTRUDIRANI ALI EKSPANDIRANI POLISTIREN
	PUSTI BETON ALI BETONSKI ZIDAKI		LEPILO ALI IZRAVNALNA MASA
	KAMEN		GRAMOZNO ALI PRODNO NASUTJE
	STENA IZ MK PLOŠČ		RAŠČEN TEREN ALI RODOVITNA ZEMLJA

OPOMBE


- V primeru nejasnosti kontaktirati projektanta!!!
- Vse mere preveriti na kraju samem!!!
- Načrt usklajevati z načrti gradbenih konstrukcij, stroj. in el. instalacij
- Odprtine oken kontrolirati v načrtu fasad
- Višine parapetov so navedene od končnega tlaka
- Kotirana je gradbena odprtina vrat in oken
- Oznake vrat vsebujejo minimalne svetle mere odprtine med podboji
- Detajle vgradnje dvigal, oken in vrat kontrolirati v projektu dobavitelja
- Detajle fasade, tlakov in stropov kontrolirati v projektu dobavitelja




Absolutna vrednost kote:
±0,00 m = +XXX,XX m n.v.

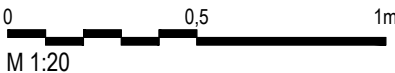


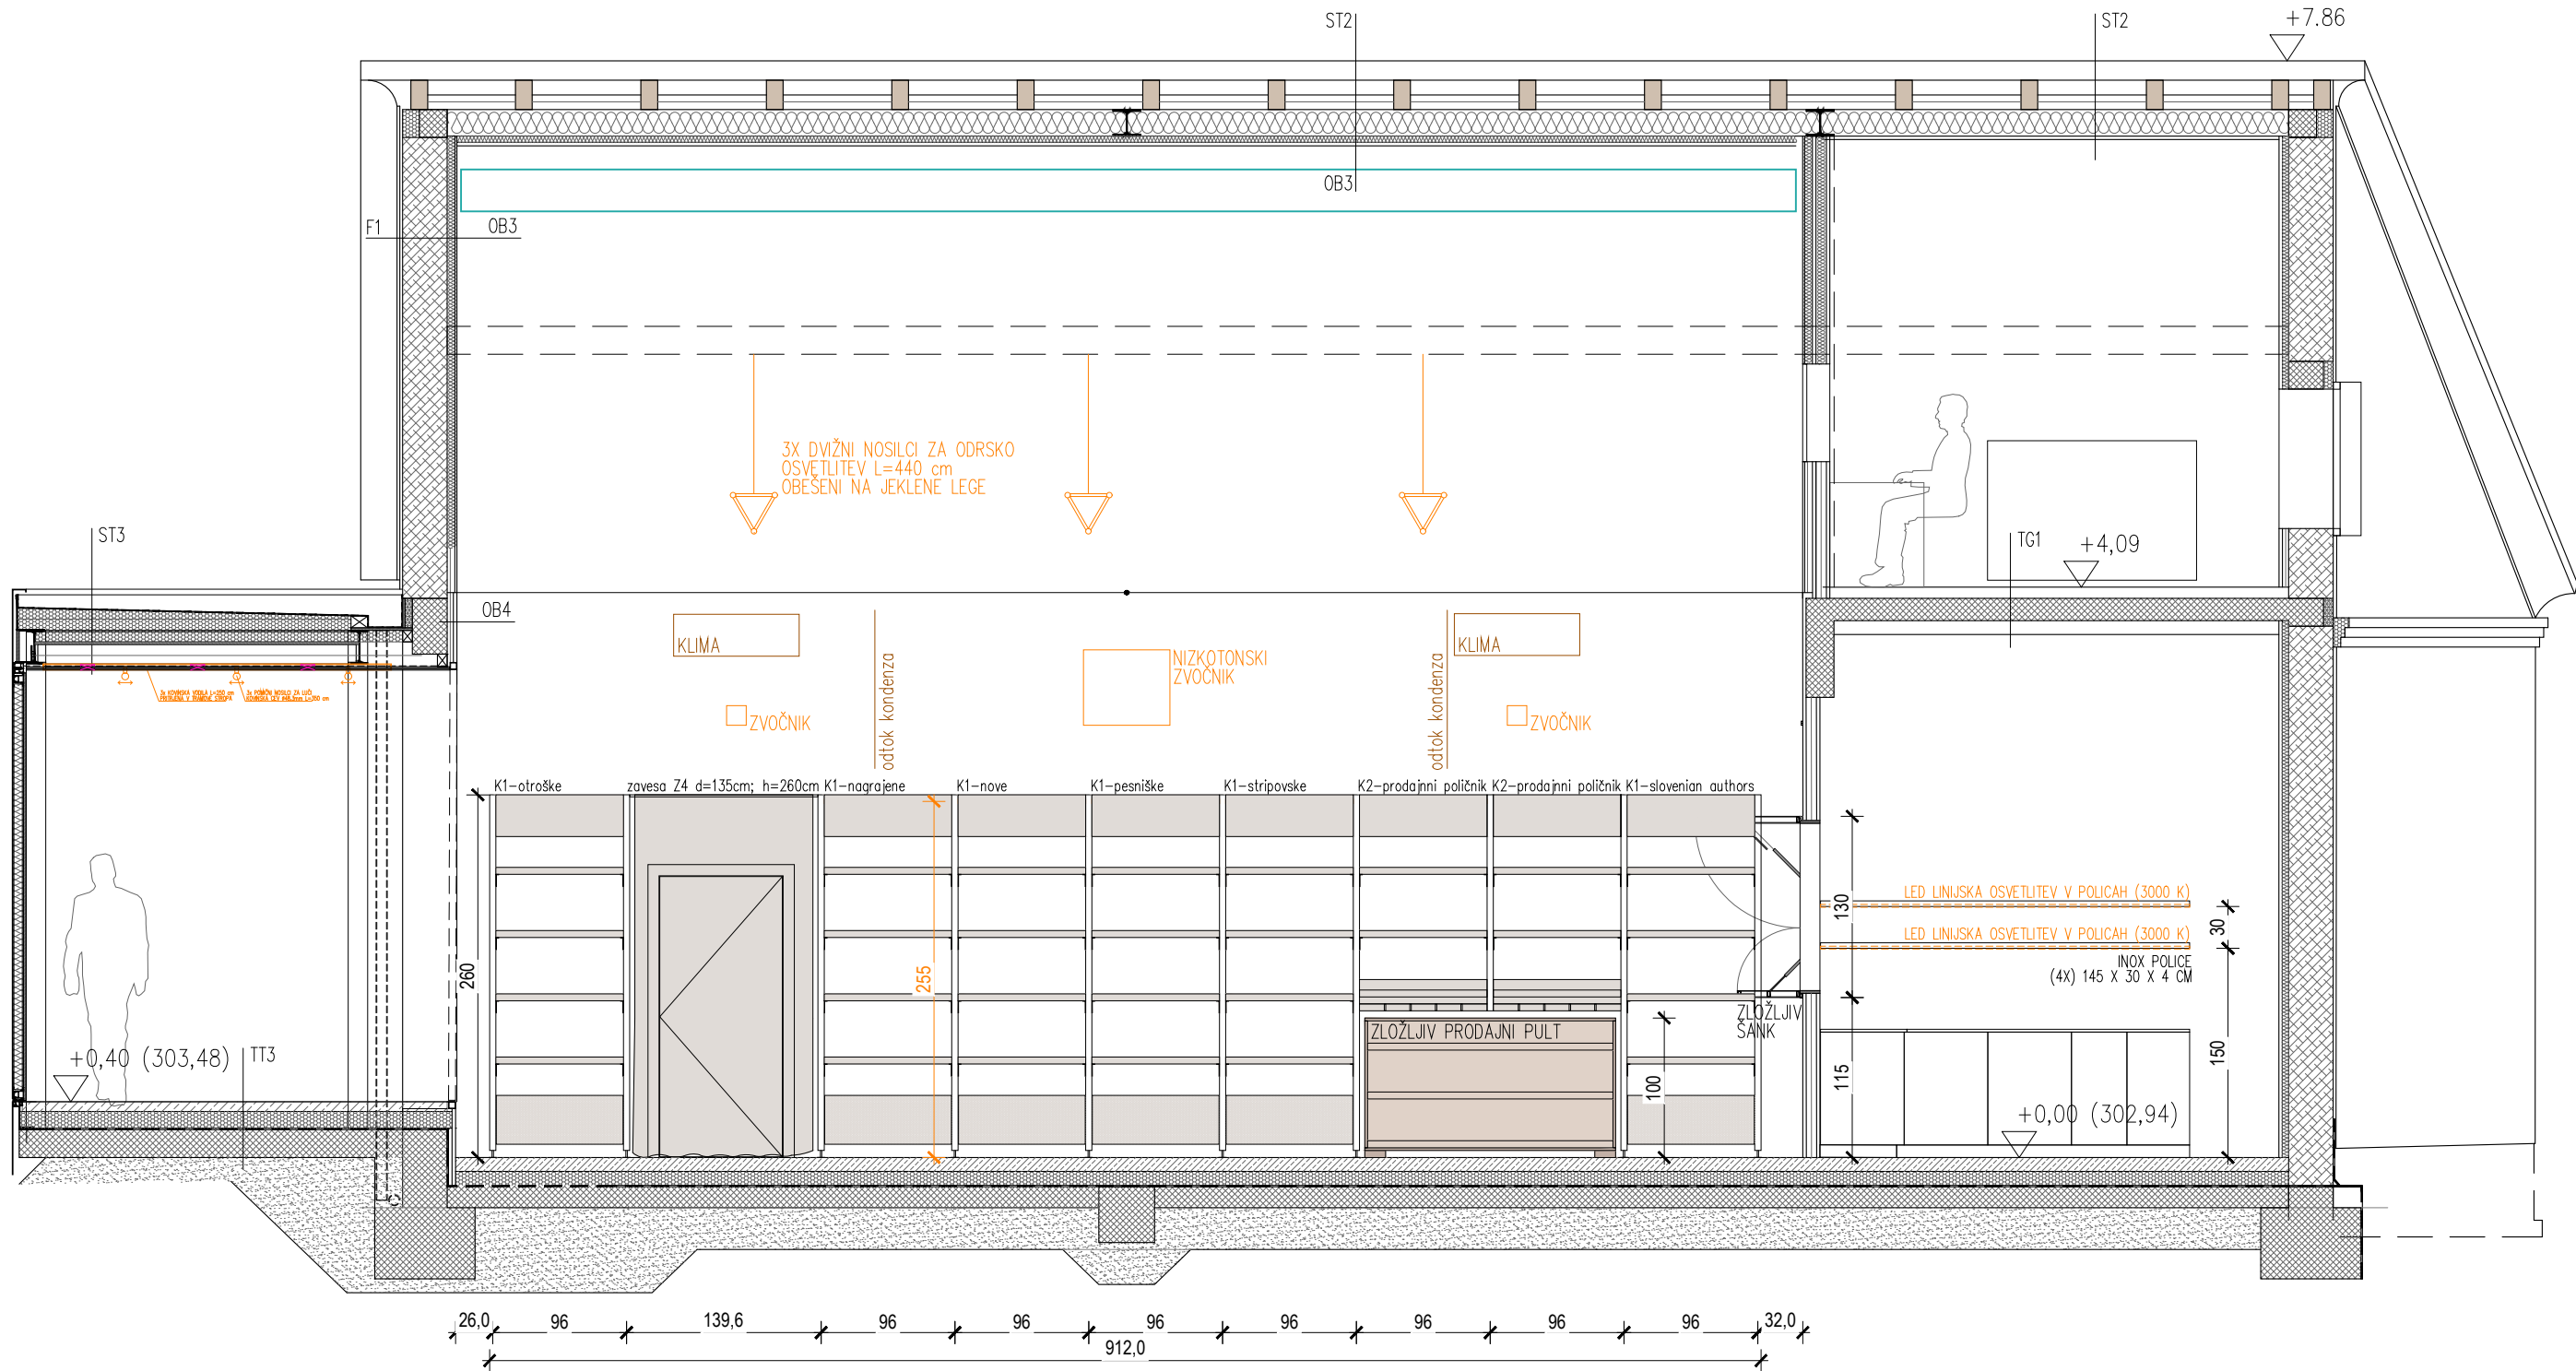
		Sara & Sara Arhitekturno projektiranje Sara Škarica s.p. , Stanežiče 9, 1210 Ljubljana - Šentvid Sara Badovinac Zabret, samozaposlena v kulturi, arhitektka in oblikovalka, Na Jami 14 Ljubljana				Načrt je lastništvo Sara & Sara. This drawing is property of Sara & Sara.	
PROJEKT: 03-2025 VODNIKOVA DOMACIJA_PZI		NAROČNIK: Mestna občina Ljubljana		VRSTA NAČRTA: 1-Arhitektura	ŠT. PROJEKTA: 03/2025-A	ŠT. NAČRTA: 03/2025-A-A	VRSTA GRADNJE: Notranja oprema
ODGOVORNI PROJEKTANT: Sara Škarica, ZAPS PA 2306		ODGOVORNI VODJA PROJEKTA: Sara Badovinac		DATUM: april 2025	LOKACIJA OBJEKTA: Ljubljana	FAZA: PZI	MERILO: 1:20
PROJEKTANTI: Sara Badovinac, u.d.i.a. / Sara Škarica m.i.a. /		/		RISBA: 1 VODNIKOVA DOMAČIJA ZAVESA Z2	ŠTEVILKA LISTA: 01.28		

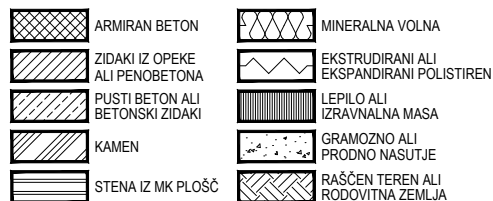


- V primeru nejasnosti kontaktiraj projektanta!!!
- Vse mere preveriti na kraju samem!!!
- Načrt usklajevati z načrti gradbenih konstrukcij, stroj. in el. instalacij
- Odprtine okoli kontrolirani v načinu fasad
- Višine parapetov so navedene od končnega tlaka
- Kotirana je vsebuna odpiralne vrata in oken
- Označe vrta vsebujejo minimalna svetle mere odprtine med podboji
- Detajle vgradnje tkalov, oken in vrat kontrolirati v projektu dobavitelja
- Detajle fasade, digov, in stropov kontrolirati v projektu dobavitelja

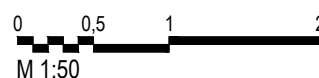

		Sara & Sara Arhitekturno projektiranje Sara Škarica s.p. , Stanežiče 9, 1210 Ljubljana - Šentvid Sara Badovinac Zabret, samozaposlena v kulturi, arhitektka in oblikovalka, Na Jami 14 Ljubljana		Načrt je lastništvo Sara & Sara. This drawing is property of Sara & Sara.	
PROJEKT: 03-2025 VODNIKOVA DOMACIJA_PZI		NAROČNIK: Mestna občina Ljubljana		VRSTA NAČRTA: 1-Arhitektura	
ODGOVORNI PROJEKTANT: Sara Škarica, ZAPS PA 2306		ODGOVORNI VODJA PROJEKTA: Sara Badovinac		ŠT. PROJEKTA: 03/2025-A	
				ŠT. NAČRTA: 03/2025-A-A	
				VRSTA GRADNJE: Notranja oprema	
				DATUM: april 2025	
				LOKACIJA OBJEKTA: Ljubljana	
				FAZA: PZI	
				MERILO: 1:50	
PROJEKTANTE: Sara Badovinac, u.d.i.a. /* /* Sara Škarica m.i.a. /* /*		RISBA: 2 PRI KAMNITI MIZI Pozicijski tloris		ŠTEVILKA LISTA: 02.1	




VZDOLŽNI PREREZ m 1:50

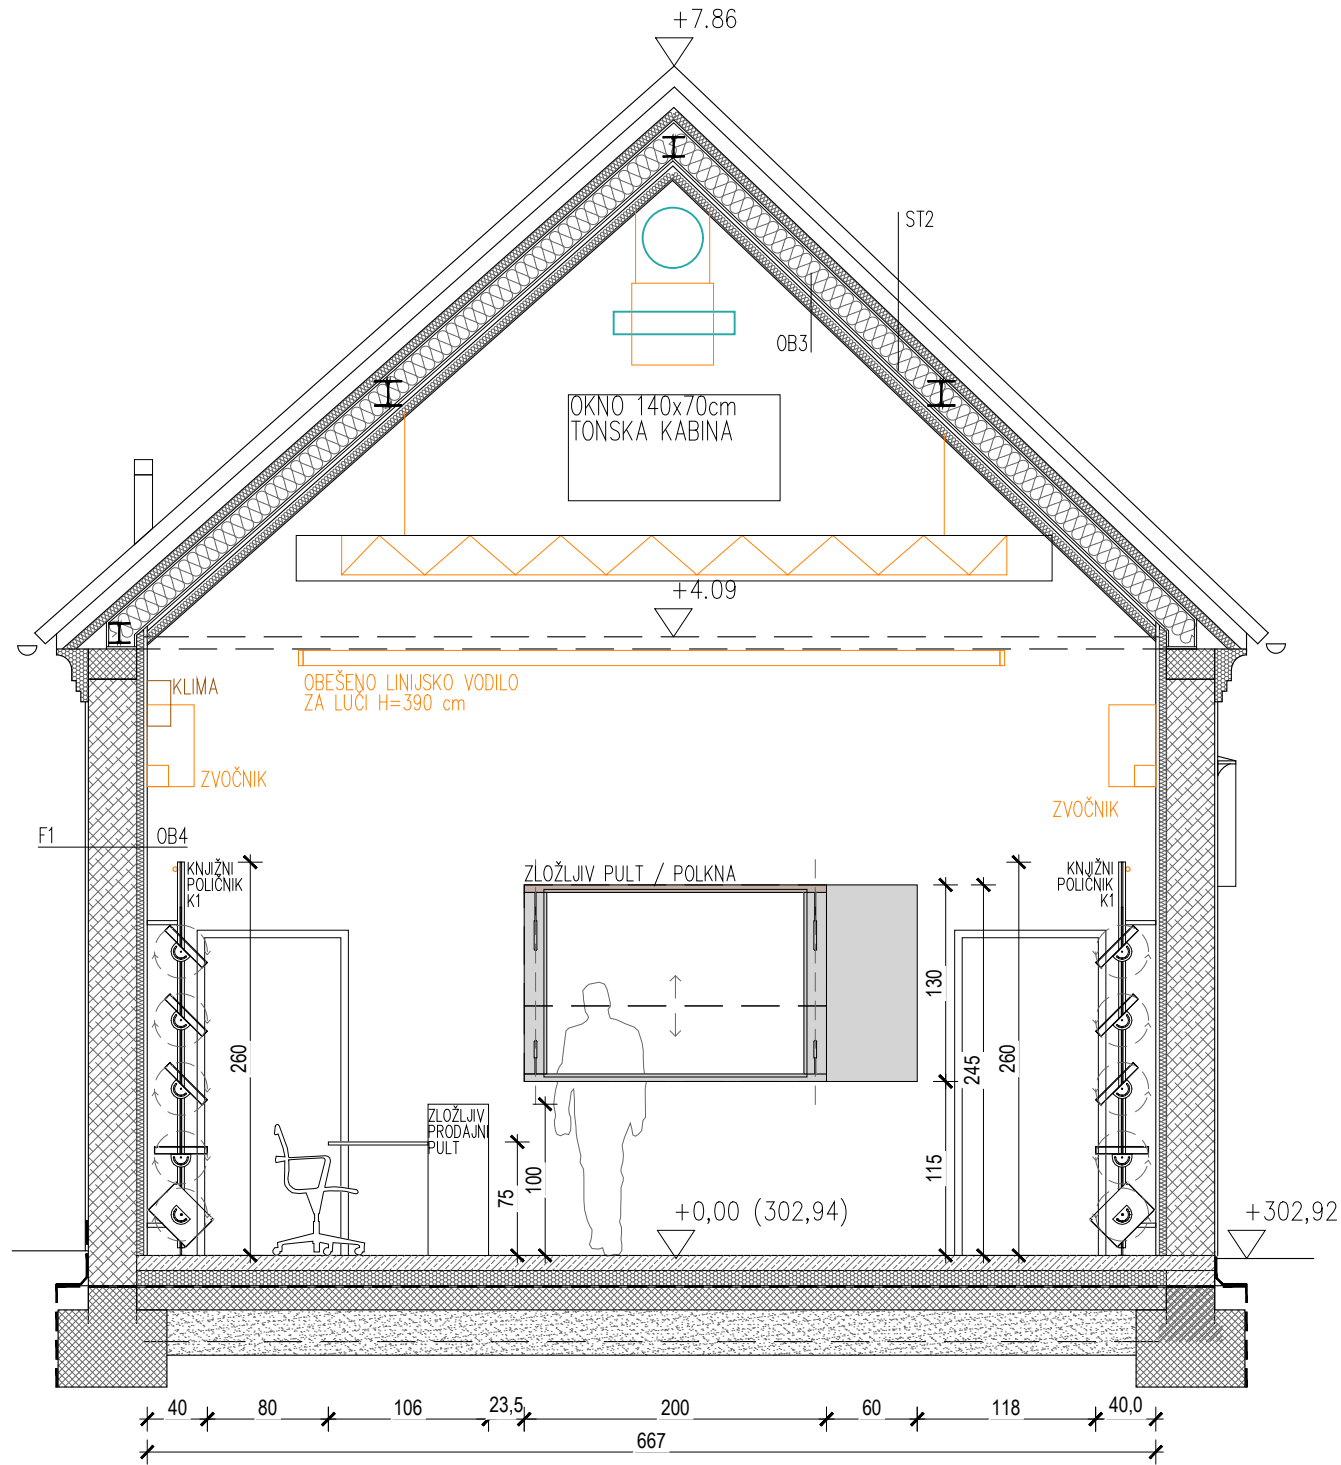


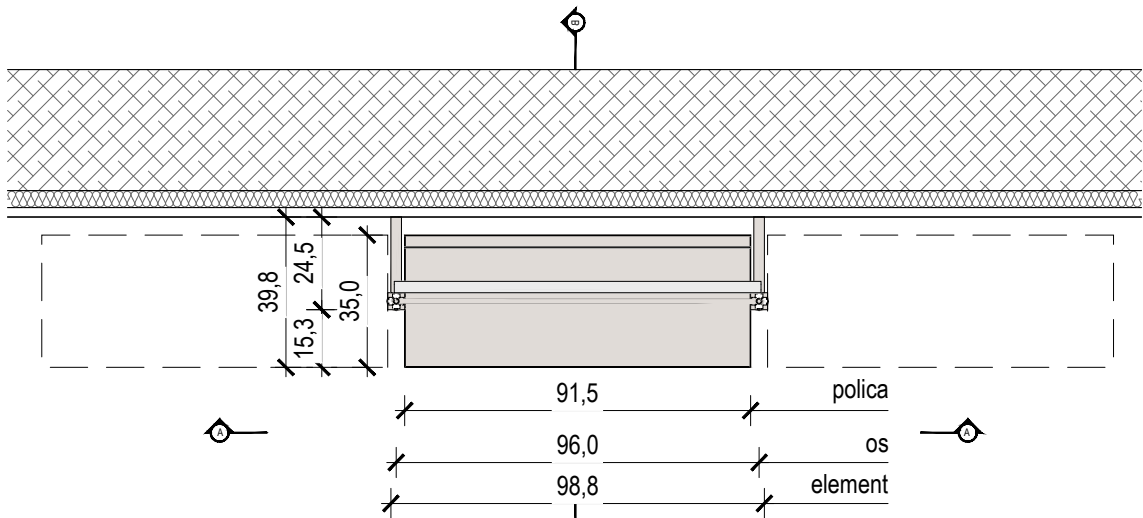
PREČNI PREREZ m 1:50

ARMIRAN BETON	MINERALNA VOLNA
ZIDAKI IZ OPEKE ALI PENOBETONA	EKSTRUDIRANI ALI EKSPANDIRANI POLISTIREN
PUSTI BETON ALI BETONSKI ZIDAKI	LEPILO ALI IZRAVNALNA MASA
KAMEN	GRAMOZNO ALI PRODNO NASUTJE
STENA IZ MK PLOŠČ	RAŠČEN TEREN ALI RODOVITNA ZEMLJA

- OPOMBE
- V primeru nejasnosti kontaktirati projektanta!!!
 - Vse mere preveriti na kraju samem!!!
 - Načrti usklajevati z načrti gradbenih konstrukcij, stroj. in el. instalacij
 - Odprtine oken kontrolirati v načrtu fasad
 - Višine parapetov so navedene od končnega tla
 - Kotirana je gradbena odprtina vrat in oken
 - Oznake vrat vsebujejo minimalne svetle mere odprtine med podboji
 - Detalje vgradnje dvigal, oken in vrat kontrolirati v projektu dobavitelja
 - Detalje fasade, tlakov in stropov kontrolirati v projektu dobavitelja

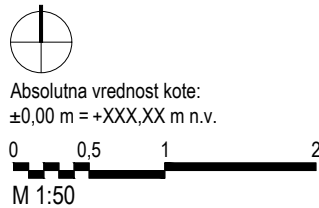


		Sara & Sara Arhitekturno projektiranje Sara Škarica s.p. , Stanežiče 9, 1210 Ljubljana - Šentvid Sara Badovinac Zabret, samozaposlena v kulturi, arhitektka in oblikovalka, Na Jami 14 Ljubljana			Načrt je lastništvo Sara & Sara. This drawing is property of Sara & Sara.	
PROJEKT: 03-2025 VODNIKOVA DOMACIJA_PZI		NAROČNIK: Mestna občina Ljubljana	VRSTA NAČRTA: 1-Arhitektura	ŠT. PROJEKTA: 03/2025-A	ŠT. NAČRTA: 03/2025-A-A	VRSTA GRADNJE: Notranja oprema
ODGOVORNI PROJEKTANT: Sara Škarica, ZAPS PA 2306		ODGOVORNI VODJA PROJEKTA: Sara Badovinac	DATUM: april 2025	LOKACIJA OBJEKTA: Ljubljana	FAZA: PZI	MERILO: 1:50
PROJEKTANTI: Sara Badovinac, u.d.i.a. /* /* Sara Škarica m.i.a. /* /*			RISBA: 2 PRI KAMNITI MIZI Vzdolžni in prečni prerez			STEVILKA LISTA: 02.2




TLORIS

elementi so samostojni ali povezani v niz - glej POZICIJSKI TLORIS!

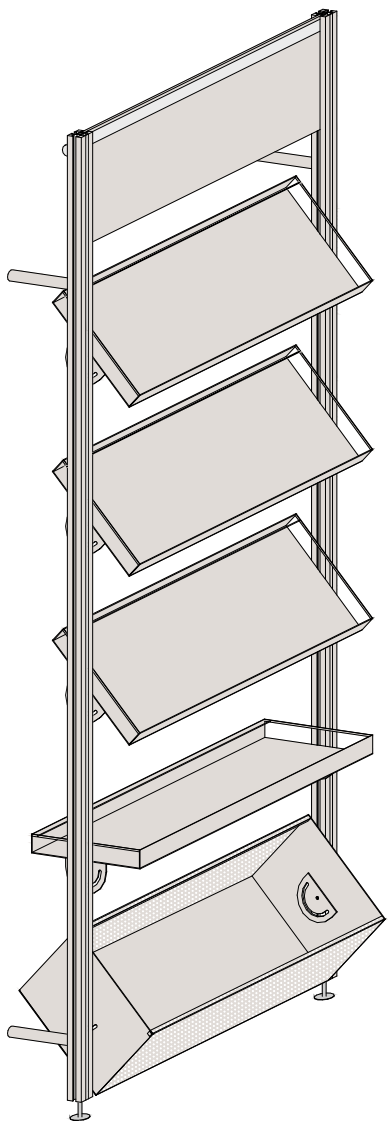

AKSONOMETRIČNI PRIKAZ

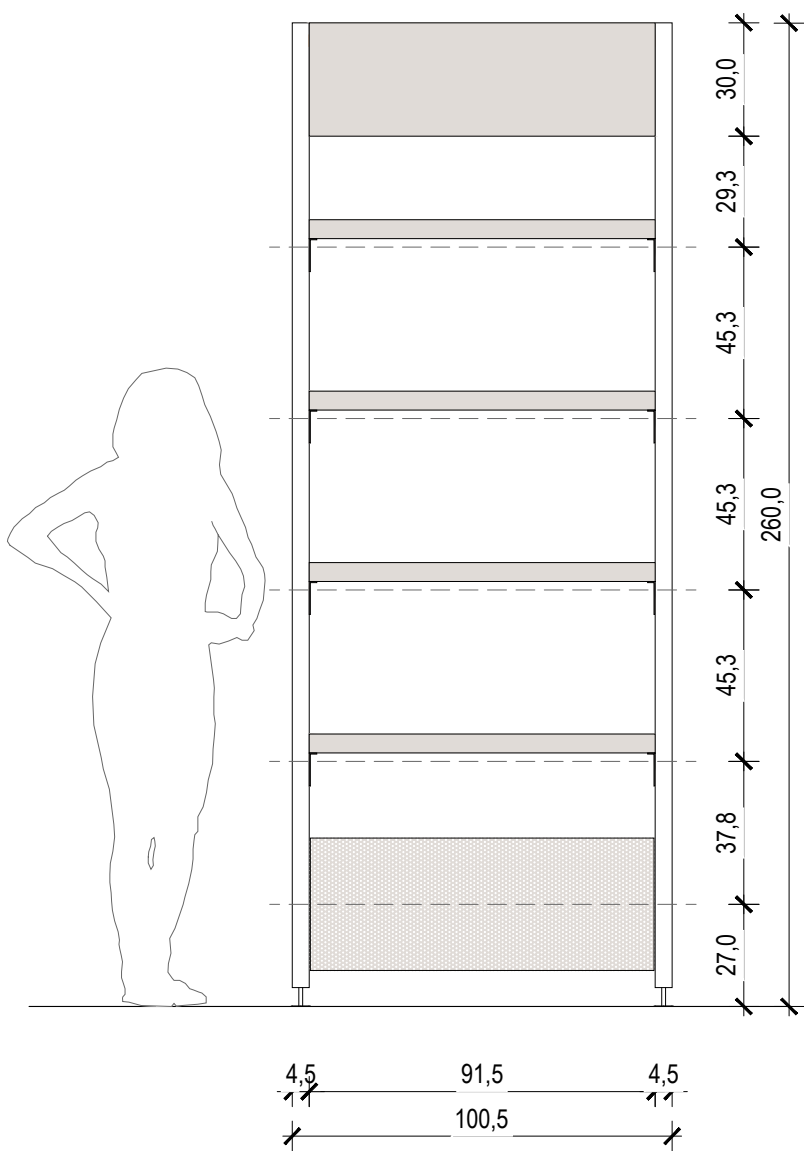

POGLED A-A

KNJIŽNI POLIČNIK K1


lokacija: knjigarna v objektu Pri Kamniti mizi

količina: 10

dimenzije modula: (šxvxg) 100 x 176 x 40 cm

Knjižni sistem sestavljen iz kovinskega ogrodja pritrjenega v steno in premičnih kovinskih polic / zabojev.

- Konstrukcija ogrodja je sestavljena iz alu kovinski T profilov 45x45 C1 U10 prašno barvanih v gladko mat bež barvo (RAL 1015). Pritrjeno na nosilno steno s pomočjo alu kovinskih cevi fi 28 mm; prašno barvanih v gladko mat bež barvo (RAL 1015) se knjižni element sidra v nosilno steno. Za nastavljivo kovinsko nogico so uporabljeni: majhen kovinski alu disk (podnožje) pritrjeno v obstoječa tla, kovinska navojna palica (nastavljiva nogica), pritrdilni elementi (navojni vložek ali T matica).
 - 4 knjižne police iz kovinske pločevine deb. 3mm, dim. 91,5 x 35 cm, nosilnost vsake police: 118 kg, prašno barvane mat RAL 1015,
 - Rotacija police: 0° -180°, nastavljivi nosilec 180° iz pocin. jekla, prašno barvan v gladko mat bež barvo (RAL 1015) + zatezna ročica, vijaki z lečasto glavo, utorne matice
 - Za fiksiranje knjig pri rotaciji: Žična vrv Ø 2,0 mm iz nerjavečega jekla ki se po vodilu C-2812 ali pd. pomika do želene pozicije
 - Alu kovinski perofirani zabojnik za knjige dim. 91 x 35 x 26 cm je izdelan iz alu kovinska konstrukcija; stranske stranice iz polne pločevine deb. 3 mm; sprednja in zadnja stranica iz kovinske perforirane pločevine (okrogla vrstna 10/15); vse prašno barvano v gladko mat bež barvo (RAL 1015); Zabojnik se rotira v dve poziciji: 45°, 90°.
 - NAPIS KNJIŽNIH SKLOPOV dim. 92 x 30 x 0,5 cm iz pleksi stekla kot npr. PERSPEX Sandstone Brown Frost S2 5T18; napisi so izrezi iz samolepilne folije - izvedbo in tisk potrdi grafični oblikovalec
 - LED fluorescentna cev za napisom fiksirana na alu T profile (dovod elektrike iz zadnje strani profila); barva svetlobe topla bela 3000 K, dolžina: 95-98 cm, S14s/9,9W/230V
- OPOMBA: Predvideti daljša sidra za fiksiranje knjižnega policičnika v nosilno steno! Iz notranje strani je MK obloga deb. 7 cm.

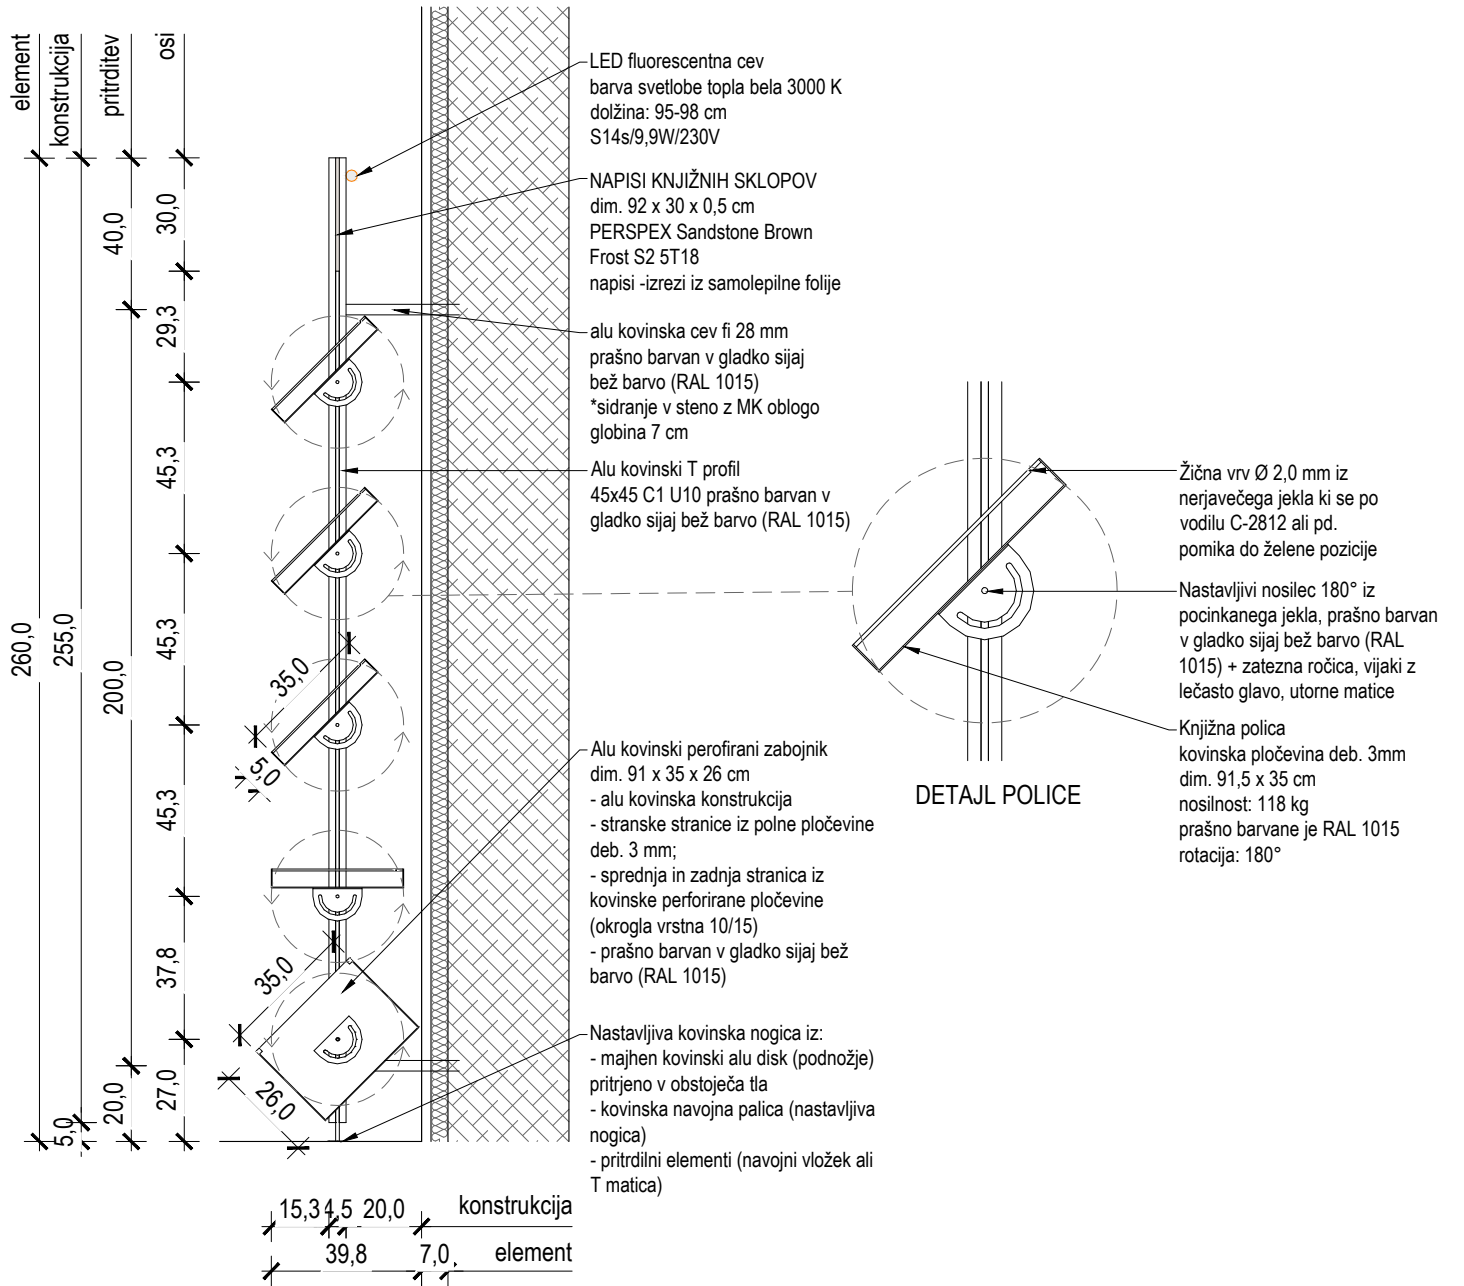

PREČNI PREREZ B-B

	ARMIRAN BETON		MINERALNA VOLNA
	ZIDAKI IZ OPEKE ALI PENOBETONA		EKSTRUDIRANI ALI EKSPANDIRANI POLISTIREN
	PUSTI BETON ALI BETONSKI ZIDAKI		LEPILO ALI IZRAVNALNA MASA
	KAMEN		GRAMOZNO ALI PRODNO NASUTJE
	STENA IZ MK PLOŠČ		RAŠČEN TEREN ALI RODOVITNA ZEMLJA

OPOMBE

- V primeru nejasnosti kontaktirati projektanta!!!
- Vse mere preveriti na kraju samem!!!
- Načrt usklajevati z načrti gradbenih konstrukcij, stroj. in el. instalacij
- Odprtine oken kontrolirati v načrtu fasad
- Višine parapetov so navedene od končnega tlaka
- Kotirana je gradbena odprtina vrat in oken
- Oznake vrat vsebujejo minimalne svetle mere odprtine med podboji
- Detajle vgradnje dvigal, oken in vrat kontrolirati v projektu dobavitelja
- Detajle fasade, tlakov in stropov kontrolirati v projektu dobavitelja



Absolutna vrednost kote:
±0,00 m = +XXX,XX m n.v.




Sara & Sara


Arhitekturno projektiranje Sara Škarica s.p., Stanežiče 9, 1210 Ljubljana - Šentvid
Sara Badovinac Zabret, samozaposlena v kulturi, arhitektka in oblikovalka, Na Jami 14 Ljubljana

Načrt je lastništvo Sara & Sara.
This drawing is property of Sara & Sara.

PROJEKT: 03-2025 VODNIKOVA DOMACIJA_PZI	NAROČNIK: Mestna občina Ljubljana	VRSTA NAČRTA: 1-Arhitektura	ŠT. PROJEKTA: 03/2025-A	ŠT. NAČRTA: 03/2025-A-A	VRSTA GRADNJE: Notranja oprema
ODGOVORNI PROJEKTANT: Sara Škarica, ZAPS PA 2306	ODGOVORNI VODJA PROJEKTA: Sara Badovinac	DATUM: april 2025	LOKACIJA OBJEKTA: Ljubljana	FAZA: PZI	MERILO: 1:20
PROJEKTANTI: Sara Badovinac, u.d.i.a. /* /* Sara Škarica m.i.a. /* /*		RISBA: 2 PRI KAMNITI MIZI K1 - knjižni element			ŠTEVILKA LISTA: 02.3

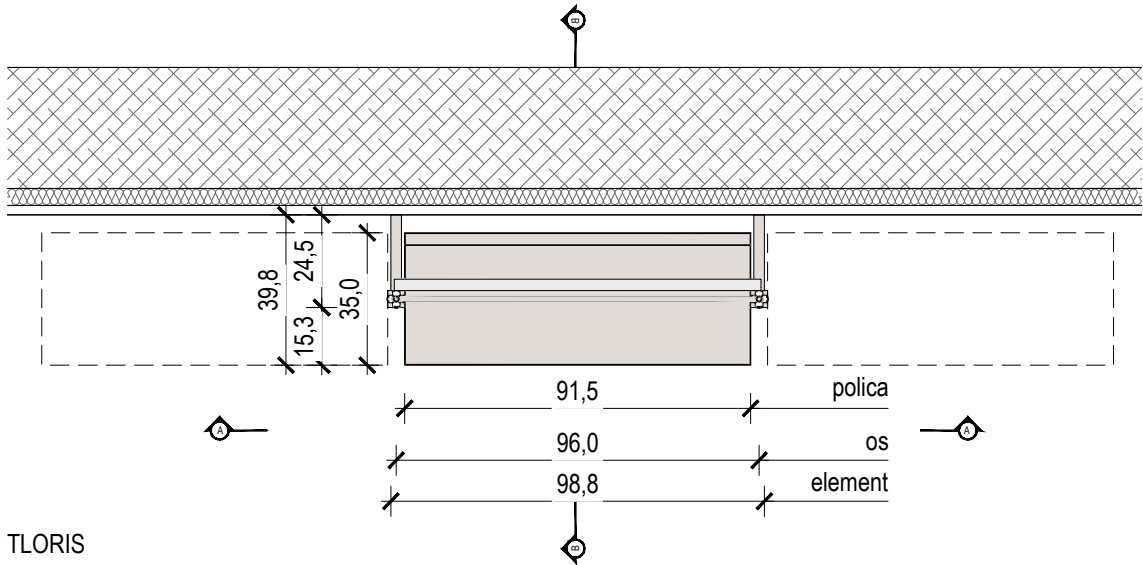

TLORIS
elementi so povezani v niz - glej POZICIJSKI TLORIS!

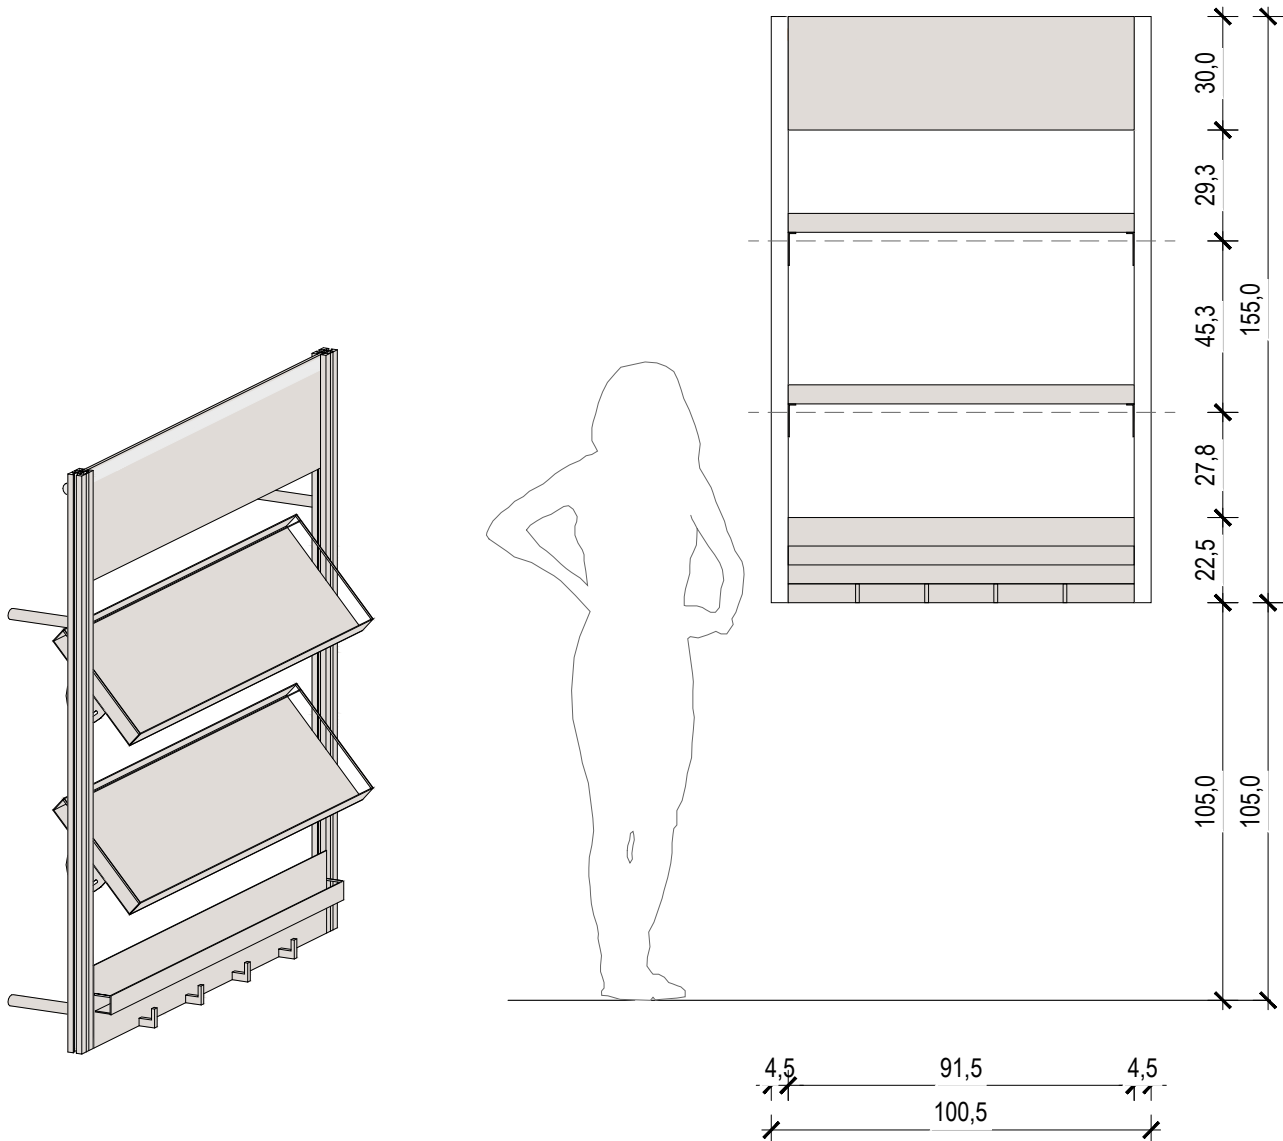

AKSONOMETRIČNI PRIKAZ

POGLED A-A

KNJIŽNI POLIČNIK K2


lokacija: knjigarna v objektu Pri Kamniti mizi

količina: 2

dimenzije modula: (šxvxg) 100 x 155 x 40 cm

Knjižni sistem sestavljen iz kovinskega ogrodja pritrjenega v steno in premičnih kovinskih polic.


- Konstrukcija ogrodja je sestavljena iz alu kovinski T profilov 45x45 C1 U10 prašno barvanih v gladko mat bež barvo (RAL 1015). Pritrjeno na nosilno steno s pomočjo alu kovinskih cevi fi 28 mm; prašno barvanih v gladko mat bež barvo (RAL 1015) se knjižni element sidra v nosilno steno. Za nastavljivo kovinsko nogico so uporabljeni: majhen kovinski alu disk (podnožje) pritrjeno v obstoječa tla, kovinska navojna palica (nastavljiva nogica), pritrdilni elementi (navojni vložek ali T matica).
 - 2 knjižne police iz kovinske pločevine deb. 3mm, dim. 91,5 x 35 cm, nosilnost vsake police: 118 kg, prašno barvane mat RAL 1015,
 - rotacija police : 0° -180°, nastavljivi nosilec 180° iz pocin. jekla, prašno barvan v gladko mat bež barvo (RAL 1015) + zatezna ročica, vijaki z lečasto glavo, utorne matice;
 - Za fiksiranje knjig pri rotaciji: Žična vrv Ø 2,0 mm iz nerjavečega jekla ki se po vodilu C-2812 ali pd. pomika do želene pozicije
 - Zadnja kovinska polica je vertikalna in fiksna; ima manjšo kovinsko poličko dim. 91,5 x 5 x 5 cm in 4 kovinske kljukice 1 x 5 x 5 cm za obešanje
 - NAPIS KNJIŽNIH SKLOPOV dim. 92 x 30 x 0,5 cm iz pleksi stekla kot npr. PERSPEX Sandstone Brown Frost S2 5T18; napisi so izrezi iz samolepilne folije - izvedbo in tisk potrdi grafični oblikovalec
 - LED fluorescentna cev za napisom fiksirana na alu T profile (dovod elektrike iz zadnje strani profila); barva svetlobe topla bela 3000 K, dolžina: 95-98 cm, S14s/9,9W/230V
- OPOMBA: Predvideti daljša sidra za fiksiranje knjižnega poličnika v nosilno steno! Iz notranje strani je MK obloga deb. 7 cm.

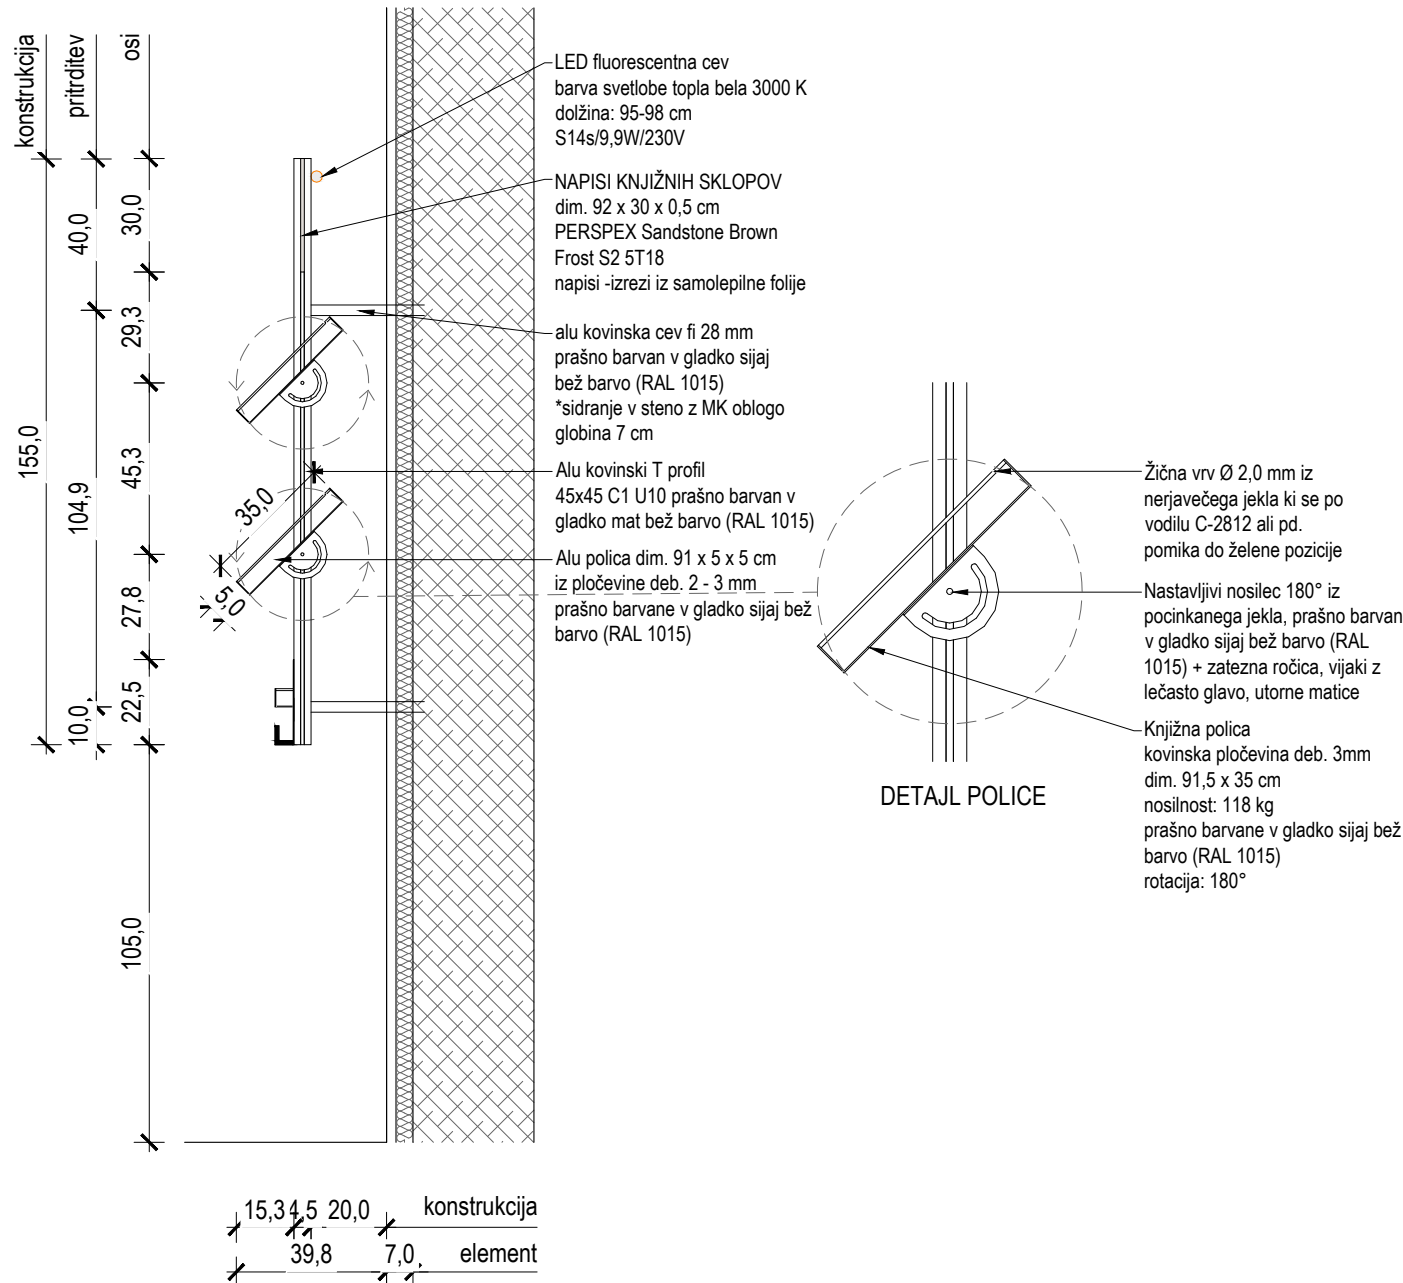


PREČNI PREREZ B-B

	ARMIRAN BETON		MINERALNA VOLNA
	ZIDAKI IZ OPEKE ALI PENOBETONA		EKSTRUDIRANI ALI EKSPANDIRANI POLISTIREN
	PUSTI BETON ALI BETONSKI ZIDAKI		LEPILO ALI IZRAVNALNA MASA
	KAMEN		GRAMOZNO ALI PRODNO NASUTJE
	STENA IZ MK PLOŠČ		RAŠČEN TEREN ALI RODOVITNA ZEMLJA


- OPOMBE
- V primeru nejasnosti kontaktirati projektanta!!!
 - Vse mere preveriti na kraju samem!!!
 - Načrt usklajevati z načrti gradbenih konstrukcij, stroj. in el. instalacij
 - Odprtne oken kontrolirati v načrtu fasad
 - Višine parapetov so navedene od končnega tlaka
 - Kotirana je gradbena odprtina vrat in oken
 - Oznake vrat vsebujejo minimalne svetle mere odprtine med podboji
 - Detajle vgradnje dvigal, oken in vrat kontrolirati v projektu dobavitelja
 - Detajle fasade, tlakov in stropov kontrolirati v projektu dobavitelja

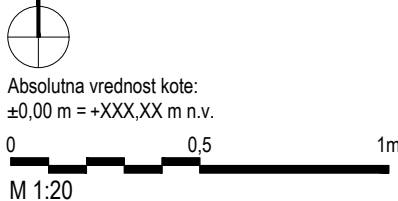


		Sara & Sara Arhitekturno projektiranje Sara Škarica s.p. , Stanežiče 9, 1210 Ljubljana - Šentvid Sara Badovinac Zabret, samozaposlena v kulturi, arhitektka in oblikovalka, Na Jami 14 Ljubljana				Načrt je lastništvo Sara & Sara. This drawing is property of Sara & Sara.					
PROJEKT: 03-2025 VODNIKOVA DOMACIJA_PZI		NAROČNIK: Mestna občina Ljubljana		VRSTA NAČRTA: 1-Arhitektura		ŠT. PROJEKTA: 03/2025-A		ŠT. NAČRTA: 03/2025-A-A		VRSTA GRADNJE: Notranja oprema	
ODGOVORNI PROJEKTANT: Sara Škarica, ZAPS PA 2306		ODGOVORNI VODJA PROJEKTA: Sara Badovinac		DATUM: april 2025		LOKACIJA OBJEKTA: Ljubljana		FAZA: PZI		MERILO: 1:20	
PROJEKTANTI: Sara Badovinac, u.d.i.a. /* /* Sara Škarica m.i.a. /* /*				RISBA: 2 PRI KAMNITI MIZI K2 - knjižni element						ŠTEVILKA LISTA: 02.4	

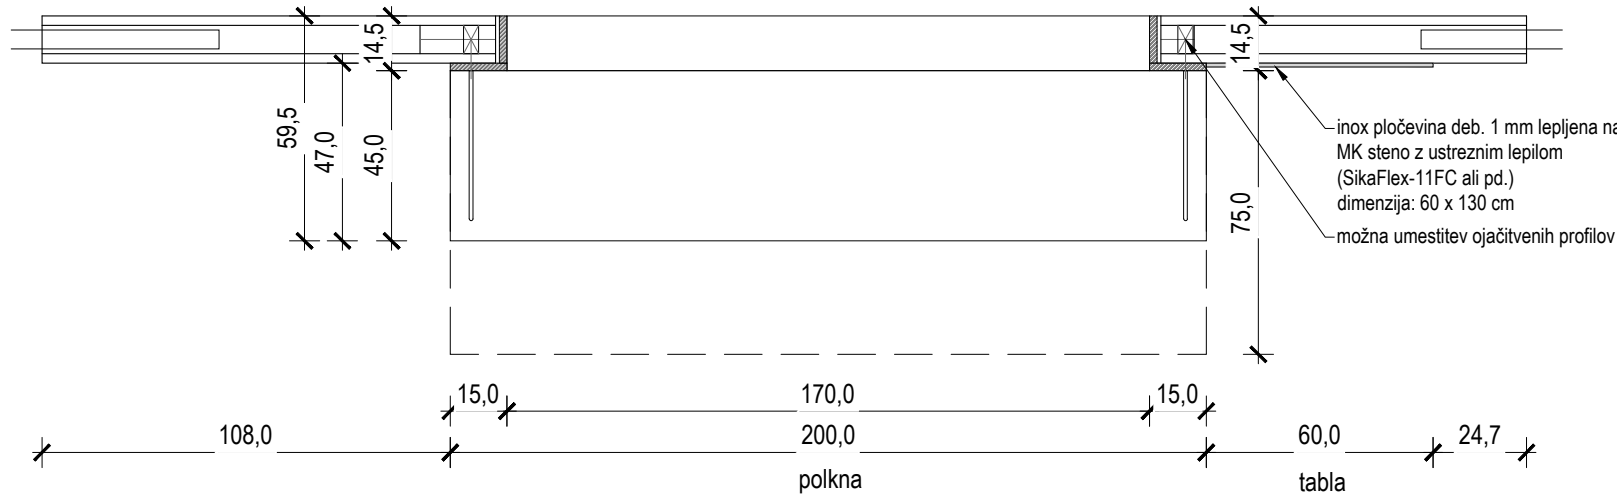


TLORIS

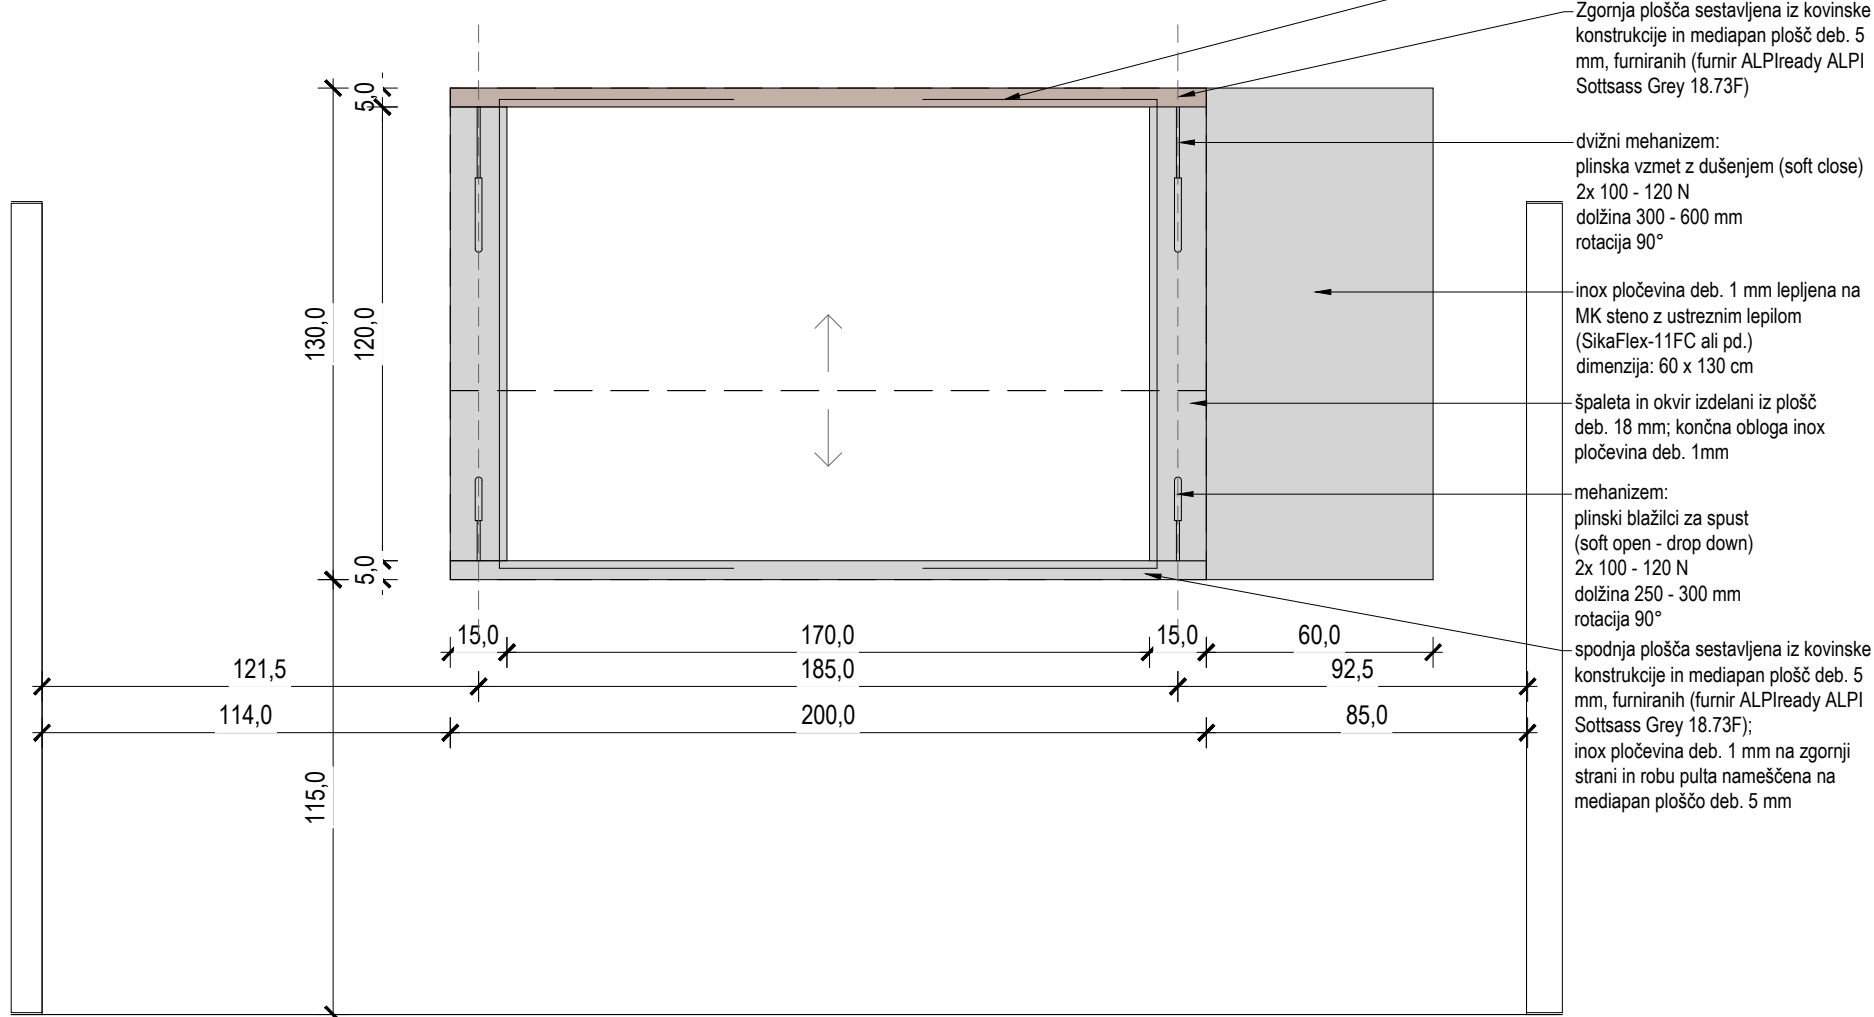

POGLED

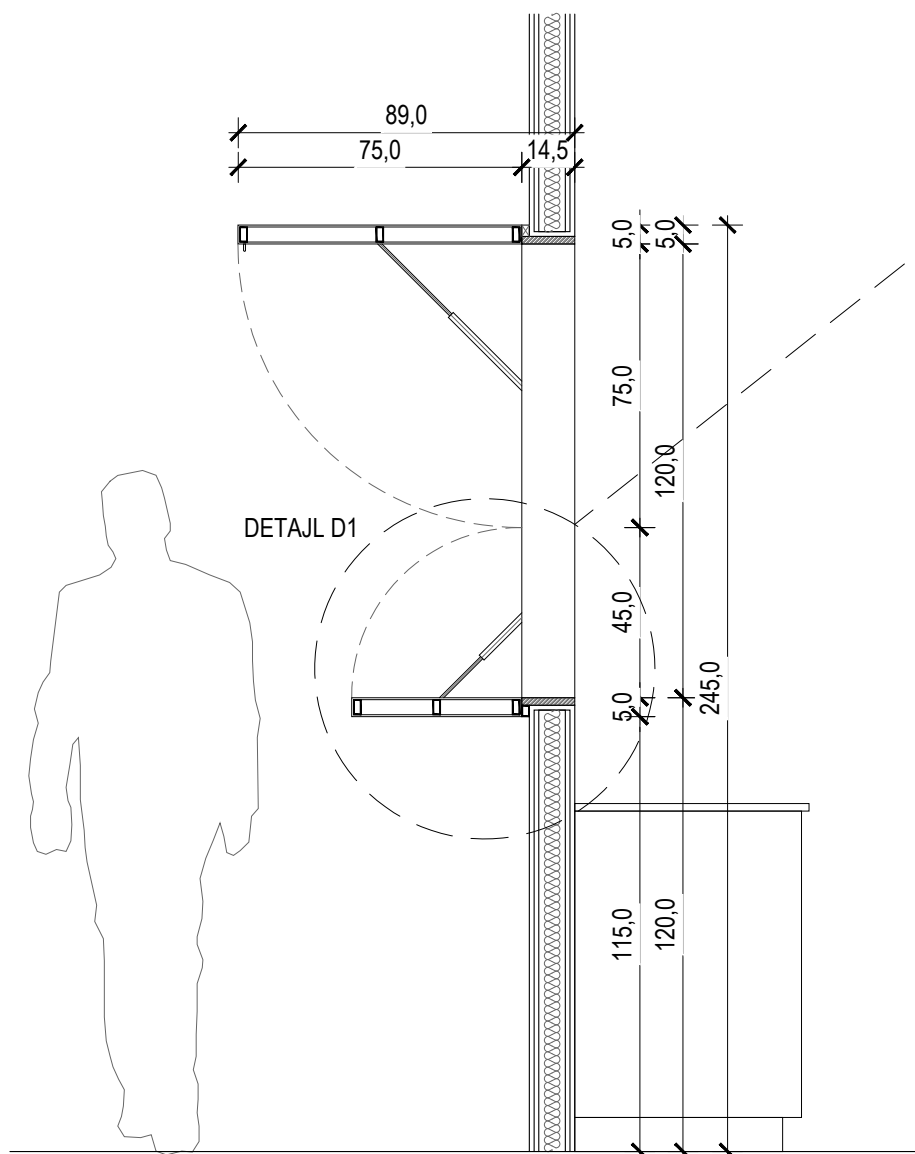

PREČNI PREREZ

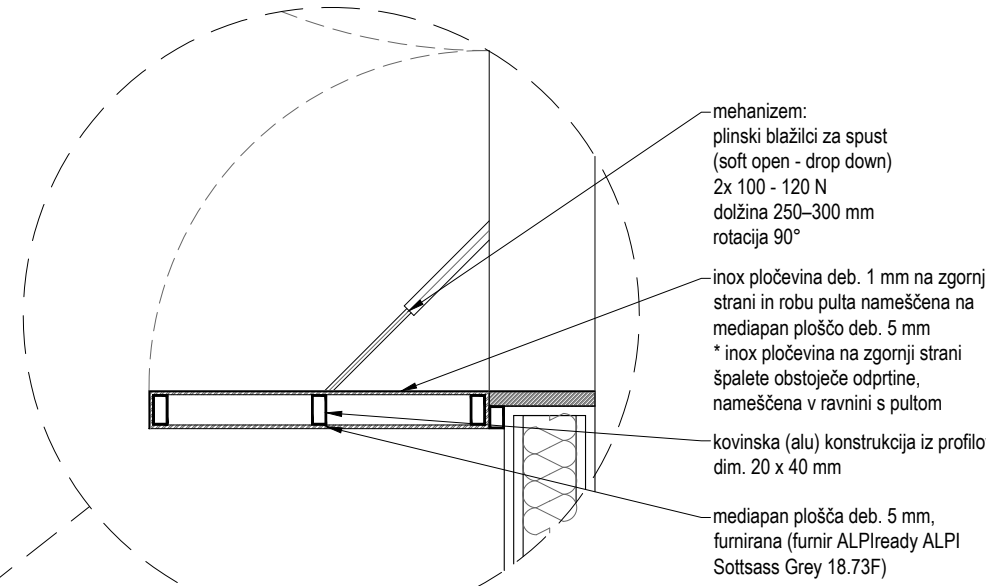

DETAJL D1


POLKNA - ZLOŽLJIVI PULT
lokacija: knjigarna v objektu Pri kamniti mizi
dimenzije: 200(+60) x 130 x 75 (+14,5) cm

- Polkna za bar so sestavljena iz zgornje in spodnje plošče, ki se odpirata s pomočjo mehanizmov navzgor / navzdol.
- Zgornja plošča dim. 200 x 75 x 5 cm, sestavljena iz kovinske konstrukcije in mediapan plošč deb. 5 mm, furniranih (furnir ALPIready ALPI Sottsass Grey 18.73F)
 - mehanizem zgornje plošče: dvizni mehanizem - plinska vzmet z dušenjem (soft close); 2x 100 - 120 N; dolžina 300 - 600 mm; rotacija 90°
 - na spodnji strani zgornje plošče je kovinski obroč za zajem s palico s kavijem, namenjen ročnemu spuščanju plošče.
 - Spodnja plošča dim. 200 x 45 x 5 cm, sestavljena iz kovinske konstrukcije in mediapan plošč deb. 5 mm, furniranih (furnir ALPIready ALPI Sottsass Grey 18.73F); inox pločevina deb. 1 mm na zgornji strani in robu pulta nameščena na mediapan ploščo deb. 5 mm
 - mehanizem spodnje plošče: plinski blažilci za spust (soft open - drop down), 2x 100 - 120 N, dolžina 250 - 300 mm, rotacija 90°
 - špaleta in okvir odprtine na katero se pritrujejo mehanizmi za polkna so izdelani iz plošč deb. 18 mm; končna obloga inox pločevina deb. 1 mm
 - stenska tabla iz inox pločevine deb. 1 mm lepljena na MK steno z ustreznim lepilom (SikaFlex-11FC ali pd.), dimenzija: 60 x 130 cm

OPOMBA: Predvideti možnost umestitve dodatnih ojačitvenih profilov v MK steno zaradi boljše nosilnosti! - uskladiti z izvajalcem

	ARMIRAN BETON		MINERALNA VOLNA
	ZIDAKI IZ OPEKE ALI PENOBETONA		EKSTRUDIRANI ALI EKSPANDIRANI POLISTIREN
	PUSTI BETON ALI BETONSKI ZIDAKI		LEPILO ALI IZRAVNALNA MASA
	KAMEN		GRAMOZNO ALI PRODNO NASUTJE
	STENA IZ MK PLOŠČ		RAŠČEN TEREN ALI RODOVITNA ZEMLJA

- OPOMBE
- V primeru nejasnosti kontaktirati projektanta!!!
 - Vse mere preveriti na kraju samem!!!
 - Načrt usklajevati z načrti gradbenih konstrukcij, stroj, in el. instalacij
 - Odprtine oken kontrolirati v načrtu fasad
 - Višine parapetov so navedene od končnega tlaka
 - Kotirana je gradbena odprtina vrat in oken
 - Oznake vrat vsebujejo minimalne svetle mere odprtine med podboji
 - Detajle vgradnje dvigal, oken in vrat kontrolirati v projektu dobavitelja
 - Detajle fasade, tlakov in stropov kontrolirati v projektu dobavitelja

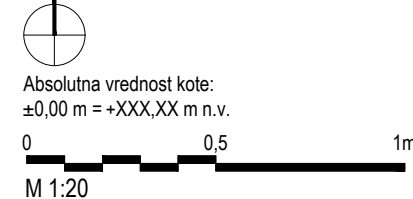

		Sara & Sara Arhitekturno projektiranje Sara Škarica s.p., Stanežiče 9, 1210 Ljubljana - Šentvid Sara Badovinac Zabret, samozaposlena v kulturi, arhitektka in oblikovalka, Na Jami 14 Ljubljana		Načrt je lastništvo Sara & Sara. This drawing is property of Sara & Sara.	
PROJEKT: 03-2025 VODNIKOVA DOMACIJA_PZI	NAROČNIK: Mestna občina Ljubljana	VRSTA NAČRTA: 1-Arhitektura	ST. PROJEKTA: 03/2025-A	ST. NAČRTA: 03/2025-A-A	VRSTA GRADNJE: Notranja oprema
ODGOVORNI PROJEKTANT: Sara Škarica, ZAPS PA 2306	ODGOVORNI VOĐA PROJEKTA: Sara Badovinac	DATUM: april 2025	LOKACIJA OBJEKTA: Ljubljana	FAZA: PZI	MERILO: 1:20
PROJEKTANT: Sara Badovinac, u.d.i.a.	/*	/*	RISBA: 2 PRI KAMNITI MIZI		ŠTEVILKA LISTA: 02.5
Sara Škarica m.i.a.	/*	/*	POLKNA - ZLOŽLJIVI PULT		







Kopiranje je dovoljeno le s pisnim soglasjem avtorja.
It can be copied only with written permission of the author.

	ARMIRAN BETON		MINERALNA VOLNA
	ZIDAKI IZ OPEKE ALI PENOBETONA		EKSTRUDIRANI ALI EKSPANDIRANI POLISTIREN
	PUSTI BETON ALI BETONSKI ZIDAKI		LEPILO ALI IZRAVNALNA MASA
	KAMEN		GRAMOZNO ALI PRODNO NASUTJE
	STENA IZ MK PLOŠČ		RAŠČEN TEREN ALI RODOVITNA ZEMLJA

- OPOMBE
- V primeru nejasnosti kontaktirati projektanta!!!
 - Vse mere preveriti na kraju samem!!!
 - Načrt usklajevati z načrti gradbenih konstrukcij, stroj. in el. instalacij
 - Odprtine oken kontrolirati v načrtu fasad
 - Višine parapetov so navedene od končnega tlaka
 - Kotirana je gradbena odprtina vrat in oken
 - Oznake vrat vsebujejo minimalne svetle mere odprtine med podboji
 - Detalje vgradnje dvigal, oken in vrat kontrolirati v projektu dobavitelja
 - Detalje fasade, tlakov in stropov kontrolirati v projektu dobavitelja



Absolutna vrednost kote:
±0,00 m = +XXX,XX m n.v.

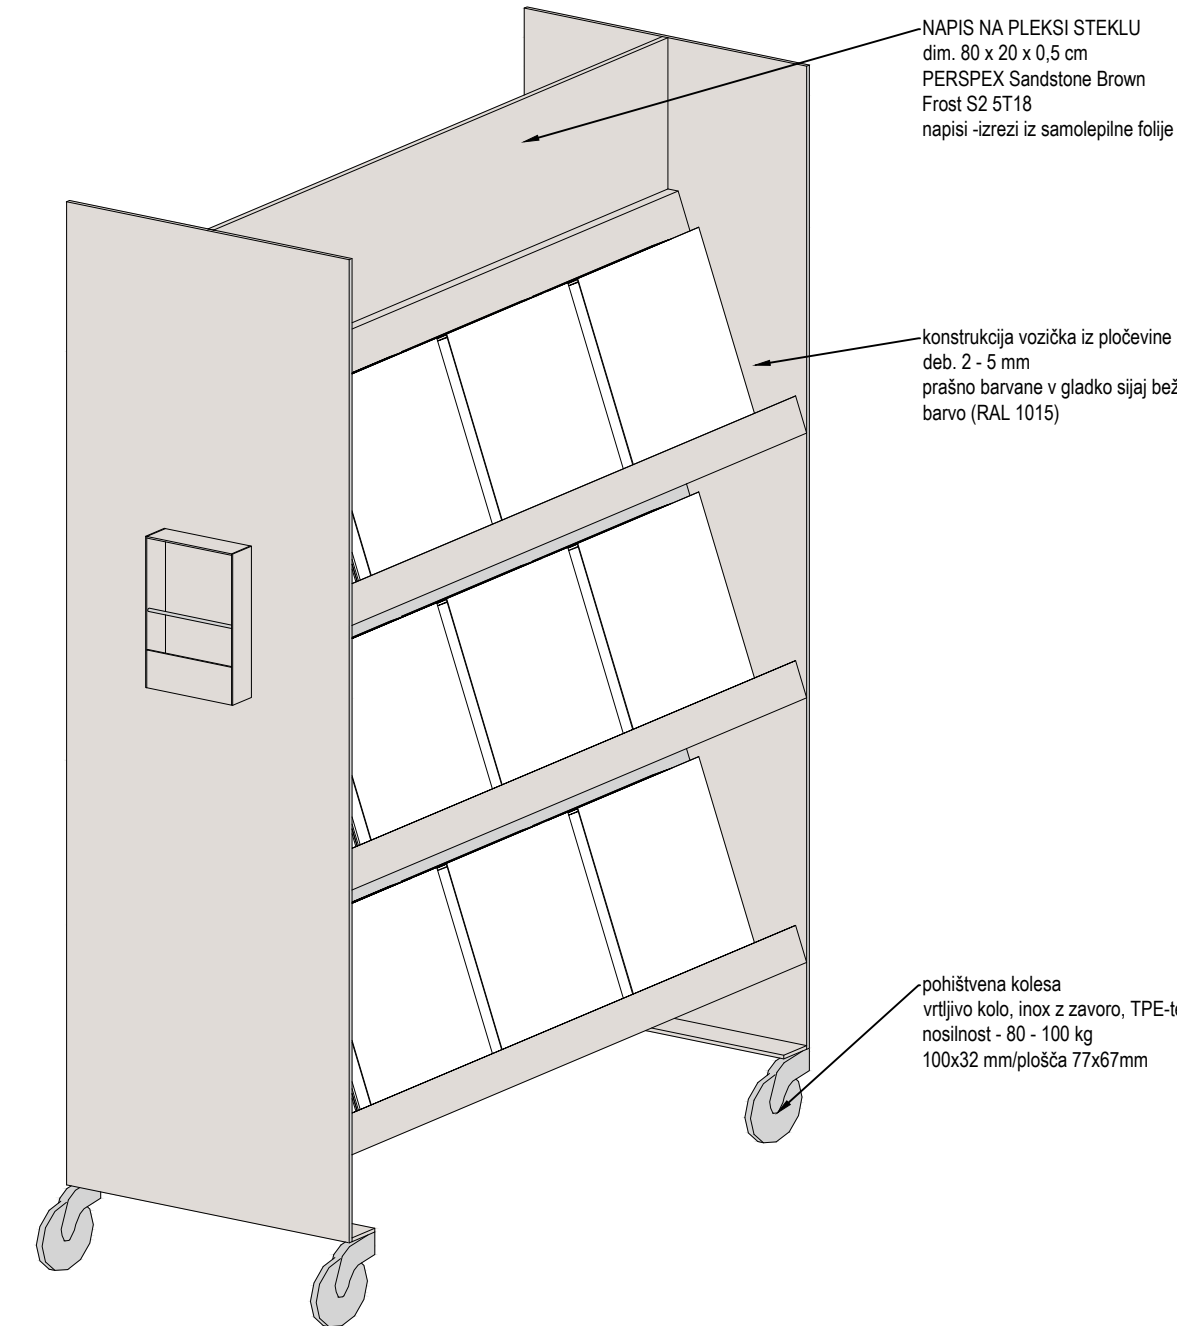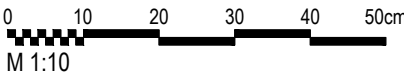

AKSONOMETRIČNI PRIKAZ


KNJIŽNI VOZIČEK VOZ 1

lokacija: knjigarna v objektu Pri kamniti mizi


količina: 3


dimenzije: 90x50x140 cm

Premičen voziček za izpostavljene knjige je sestavljen iz konstrukcije - alu pločevine deb. 2 - 5mm; vsebuje: en kovinski ročaj; en prekat za letake; ter tri obojestranske knjižne police. Vse prašno barvano na mat RAL 1015. Štiri pohištvena kolesa z stoperjem (vrtljivo kolo, inox z zavoro, TPE-tekalna površina, nosilnost - 80 - 100 kg) so pritrjeni na kovinsko konstrukcijo vozička. V zgornjem delu vozička je umeščen napis (izrez iz samolepilne folije) na pleksi plošči dim. 80x20 cm (PERSPEX Sandstone Brown Frost S2 5T18).

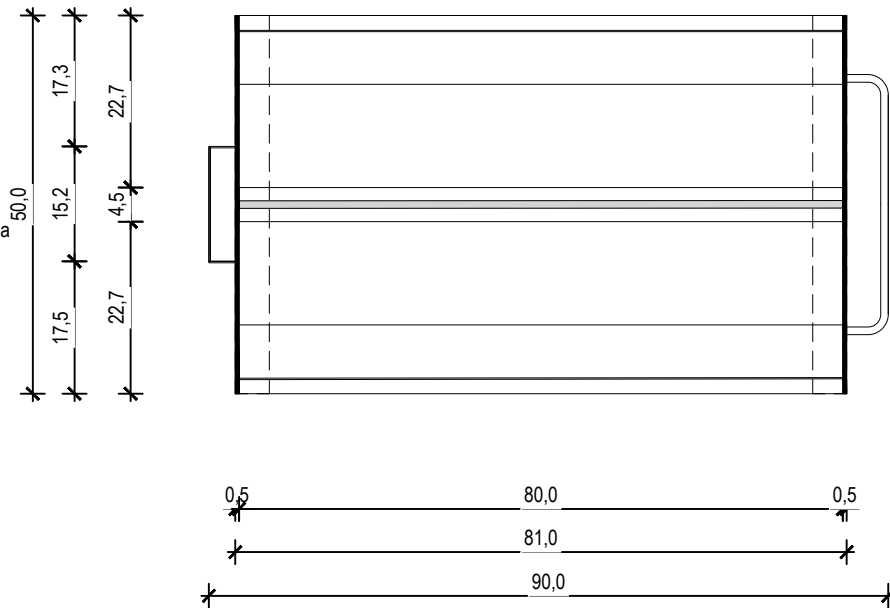


TLORIS

		Sara & Sara Arhitekturno projektiranje Sara Škarica s.p. , Stanežiče 9, 1210 Ljubljana - Šentvid Sara Badovinac Zabret, samozaposlena v kulturi, arhitektka in oblikovalka, Na Jami 14 Ljubljana				Načrt je lastništvo Sara & Sara. This drawing is property of Sara & Sara.					
PROJEKT: 03-2025 VODNIKOVA DOMACIJA_PZI		NAROČNIK: Mestna občina Ljubljana		VRSTA NAČRTA: 1-Arhitektura		ŠT. PROJEKTA: 03/2025-A		ŠT. NAČRTA: 03/2025-A-A		VRSTA GRADNJE: Notranja oprema	
ODGOVORNI PROJEKTANT: Sara Škarica, ZAPS PA 2306		ODGOVORNI VODJA PROJEKTA: Sara Badovinac		DATUM: april 2025		LOKACIJA OBJEKTA: Ljubljana		FAZA: PZI		MERILO: 1:10	
PROJEKTANTI: Sara Badovinac, u.d.i.a. /* /* Sara Škarica m.i.a. /* /*				RISBA: 2 PRI KAMNITI MIZI VOZIČEK 1						ŠTEVILKA LISTA: 02.7	

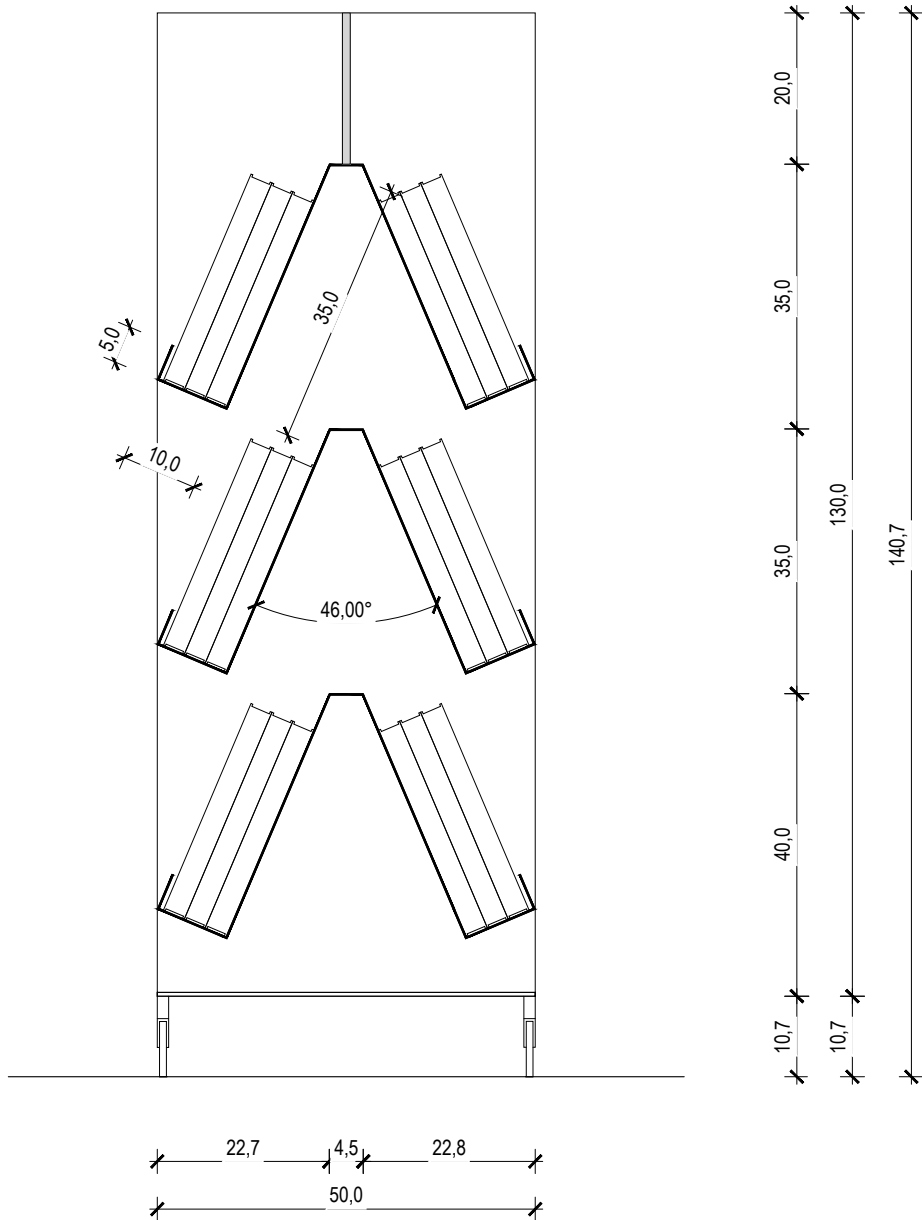

PREČNI PREREZ

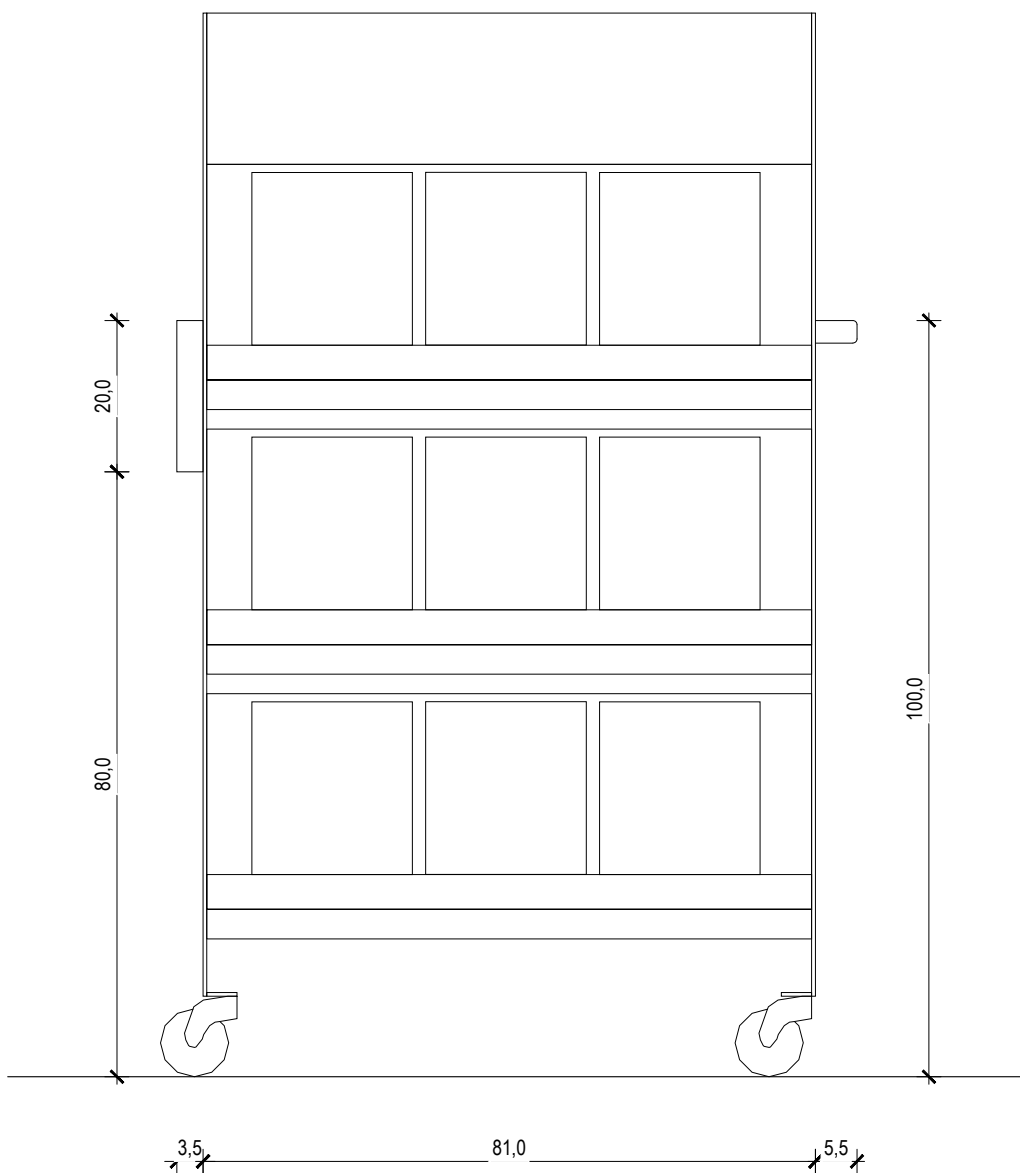

POGLED


	ARMIRAN BETON		MINERALNA VOLNA
	ZIDAKI IZ OPEKE ALI PENOBETONA		EKSTRUDIRANI ALI EKSPANDIRANI POLISTIREN
	PUSTI BETON ALI BETONSKI ZIDAKI		LEPILO ALI IZRAVNALNA MASA
	KAMEN		GRAMOZNO ALI PRODNO NASUTJE
	STENA IZ MK PLOŠČ		RAŠČEN TEREN ALI RODOVITNA ZEMLJA


- OPOMBE
- V primeru nejasnosti kontaktirati projektanta!!!
 - Vse mere preveriti na kraju samem!!!
 - Načrt usklajevati z načrti gradbenih konstrukcij, stroj. in el. instalacij
 - Odprtine oken kontrolirati v načrtu fasad
 - Višine parapetov so navedene od končnega tlaka
 - Kotirana je gradbena odprtina vrat in oken
 - Oznake vrat vsebujejo minimalne svetle mere odprtine med podboji
 - Detalje vgradnje dvigal, oken in vrat kontrolirati v projektu dobavitelja
 - Detalje fasade, tlakov in stropov kontrolirati v projektu dobavitelja



Absolutna vrednost kote:
±0,00 m = +XXX,XX m n.v.



		Sara & Sara Arhitekturno projektiranje Sara Škarica s.p. , Stanežiče 9, 1210 Ljubljana - Šentvid Sara Badovinac Zabret, samozaposlena v kulturi, arhitektka in oblikovalka, Na Jami 14 Ljubljana				Načrt je lastništvo Sara & Sara. This drawing is property of Sara & Sara.					
PROJEKT: 03-2025 VODNIKOVA DOMACIJA_PZI		NAROČNIK: Mestna občina Ljubljana		VRSTA NAČRTA: 1-Arhitektura		ŠT. PROJEKTA: 03/2025-A		ŠT. NAČRTA: 03/2025-A-A		VRSTA GRADNJE: Notranja oprema	
ODGOVORNI PROJEKTANT: Sara Škarica, ZAPS PA 2306		ODGOVORNI VODJA PROJEKTA: Sara Badovinac		DATUM: april 2025		LOKACIJA OBJEKTA: Ljubljana		FAZA: PZI		MERILO: 1:10	
PROJEKTANTI: Sara Badovinac, u.d.i.a. /* /* Sara Škarica m.i.a. /* /*				RISBA: 2 PRI KAMNITI MIZI VOZIČEK 1				ŠTEVILKA LISTA: 02.8			

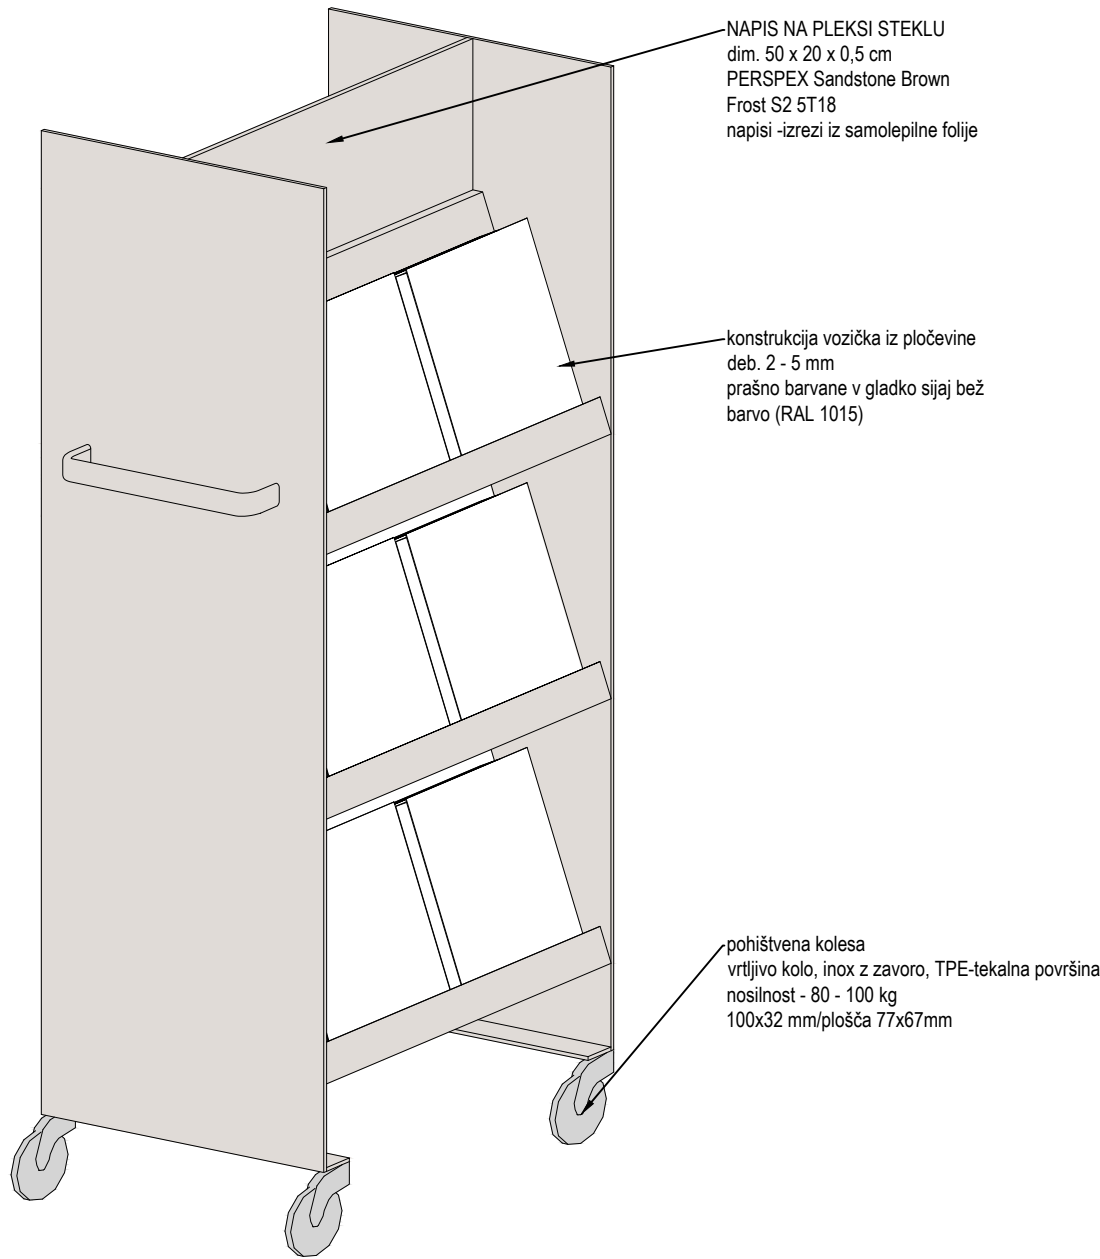

AKSONOMETRIČNI PRIKAZ


KNJIŽNI VOZIČEK VOZ 2

lokacija: oder v objektu Pri kamniti mizi

količina: 1

dimenzije: 60x50x140 cm


Premičen voziček za izpostavljene knjige je sestavljen iz konstrukcije - alu pločevine deb. 2 - 5mm; vsebuje: en kovinski ročaj; en prekat za letake; ter tri obojestranske knjižne police. Vse prašno barvano na mat RAL 1015. Štiri pohištevna kolesa z stoperjem (vrtljivo kolo, inox z zavoro, TPE-tekalna površina, nosilnost - 80 - 100 kg) so pritrjeni na kovinsko konstrukcijo vozička. V zgornjem delu vozička je umeščen napis (izrez iz samolepilne folije) na pleksi plošči dim. 50x20 cm (PERSPEX Sandstone Brown Frost S2 5T18).

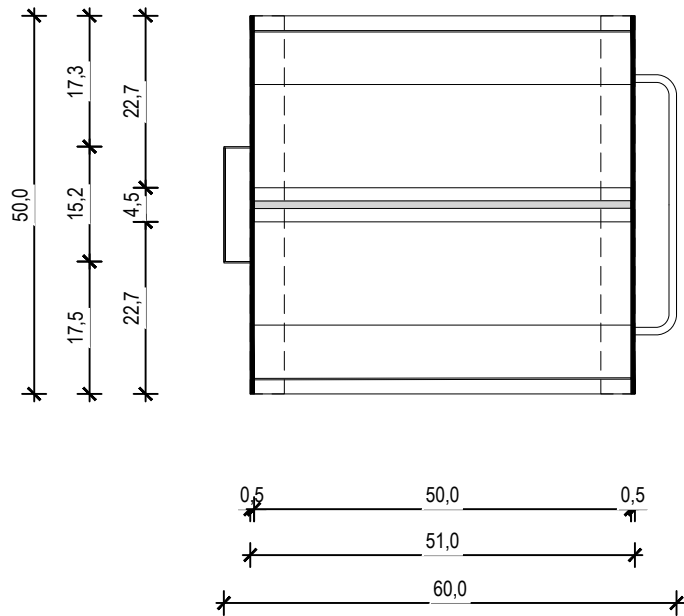


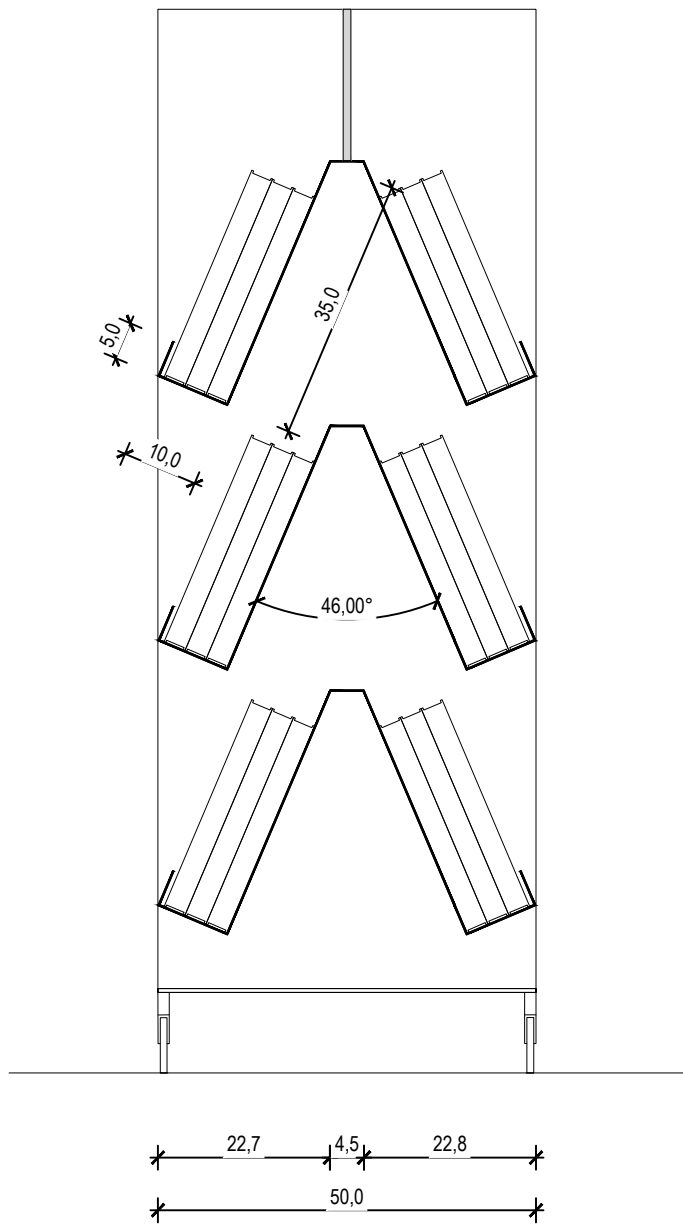
TLORIS

	ARMIRAN BETON		MINERALNA VOLNA
	ZIDAKI IZ OPEKE		EKSPANDIRANI POLISTIREN
	ALI PENOBETONA		LEPILO ALI
	PUSTI BETON ALI		IZRAVNALNA MASA
	BETONSKI ZIDAKI		GRAMOZNO ALI
	KAMEN		PRODNO NASUTJE
	STENA IZ MK PLOŠČ		RAŠČEN TEREN ALI
			RODOVITNA ZEMLJA



- OPOMBE
- V primeru nejasnosti kontaktirati projektanta!!!
 - Vse mere preveriti na kraju samem!!!
 - Načrt usklajevati z načrti gradbenih konstrukcij, stroj. in el. instalacij
 - Odprtine oken kontrolirati v načrtu fasad
 - Višine parapetov so navedene od končnega tlaka
 - Kotirana je gradbena odprtina vrat in oken
 - Oznake vrat vsebujejo minimalne svetle mere odprtine med podboji
 - Detalje vgradnje dvigal, oken in vrat kontrolirati v projektu dobavitelja
 - Detalje fasade, tlakov in stropov kontrolirati v projektu dobavitelja

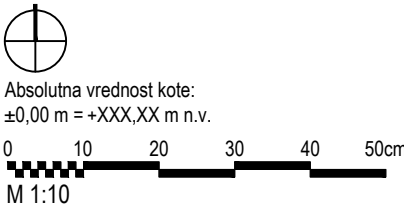

		Sara & Sara Arhitekturno projektiranje Sara Škarica s.p. , Stanežiče 9, 1210 Ljubljana - Šentvid Sara Badovinac Zabret, samozaposlena v kulturi, arhitektka in oblikovalka, Na Jami 14 Ljubljana				Načrt je lastništvo Sara & Sara. This drawing is property of Sara & Sara.					
PROJEKT: 03-2025 VODNIKOVA DOMACIJA_PZI		NAROČNIK: Mestna občina Ljubljana		VRSTA NAČRTA: 1-Arhitektura		ŠT. PROJEKTA: 03/2025-A		ŠT. NAČRTA: 03/2025-A-A		VRSTA GRADNJE: Notranja oprema	
ODGOVORNI PROJEKTANT: Sara Škarica, ZAPS PA 2306		ODGOVORNI VODJA PROJEKTA: Sara Badovinac		DATUM: april 2025		LOKACIJA OBJEKTA: Ljubljana		FAZA: PZI		MERILO: 1:10	
PROJEKTANTI: Sara Badovinac, u.d.i.a. /* /* Sara Škarica m.i.a. /* /*				RISBA: 2 PRI KAMNITI MIZI VOZIČEK 2						ŠTEVILKA LISTA: 02.9	



PREČNI PREREZ

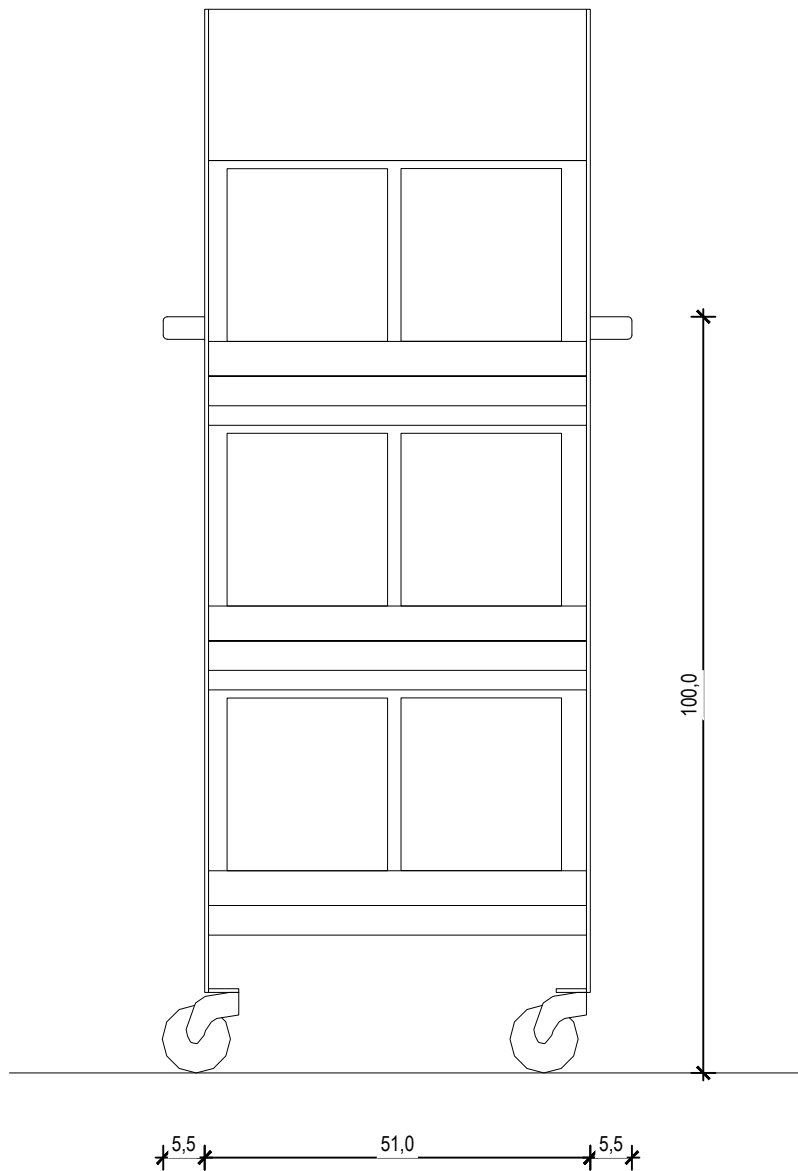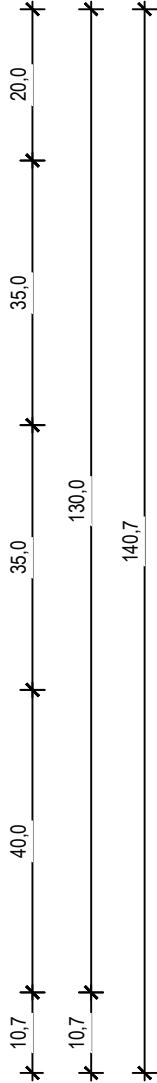

POGLED


	ARMIRAN BETON		MINERALNA VOLNA
	ZIDAKI IZ OPEKE ALI PENOBETONA		EKSTRUDIRANI ALI EKSPANDIRANI POLISTIREN
	PUSTI BETON ALI BETONSKI ZIDAKI		LEPILO ALI IZRAVNALNA MASA
	KAMEN		GRAMOZNO ALI PRODNO NASUTJE
	STENA IZ MK PLOŠČ		RAŠČEN TEREN ALI RODOVITNA ZEMLJA


- OPOMBE
- V primeru nejasnosti kontaktirati projektanta!!!
 - Vse mere preveriti na kraju samem!!!
 - Načrt usklajevati z načrti gradbenih konstrukcij, stroj. in el. instalacij
 - Odprtine oken kontrolirati v načrtu fasad
 - Višine parapetov so navedene od končnega tlaka
 - Kotirana je gradbena odprtina vrat in oken
 - Oznake vrat vsebujejo minimalne svetle mere odprtine med podboji
 - Detalje vgradnje dvigal, oken in vrat kontrolirati v projektu dobavitelja
 - Detalje fasade, tlakov in stropov kontrolirati v projektu dobavitelja




Absolutna vrednost kote:
±0,00 m = +XXX,XX m n.v.




		Sara & Sara Arhitekturno projektiranje Sara Škarica s.p. , Stanežiče 9, 1210 Ljubljana - Šentvid Sara Badovinac Zabret, samozaposlena v kulturi, arhitektka in oblikovalka, Na Jami 14 Ljubljana				Načrt je lastništvo Sara & Sara. This drawing is property of Sara & Sara.					
PROJEKT: 03-2025 VODNIKOVA DOMACIJA_PZI		NAROČNIK: Mestna občina Ljubljana		VRSTA NAČRTA: 1-Arhitektura		ŠT. PROJEKTA: 03/2025-A		ŠT. NAČRTA: 03/2025-A-A		VRSTA GRADNJE: Notranja oprema	
ODGOVORNI PROJEKTANT: Sara Škarica, ZAPS PA 2306		ODGOVORNI VODJA PROJEKTA: Sara Badovinac		DATUM: april 2025		LOKACIJA OBJEKTA: Ljubljana		FAZA: PZI		MERILO: 1:10	
PROJEKTANTI: <div>Sara Badovinac, u.d.i.a. /* /*</div> <div>Sara Škarica m.i.a. /* /*</div>				RISBA: 2 PRI KAMNITI MIZI VOZIČEK 2						ŠTEVILKA LISTA: 02.10	

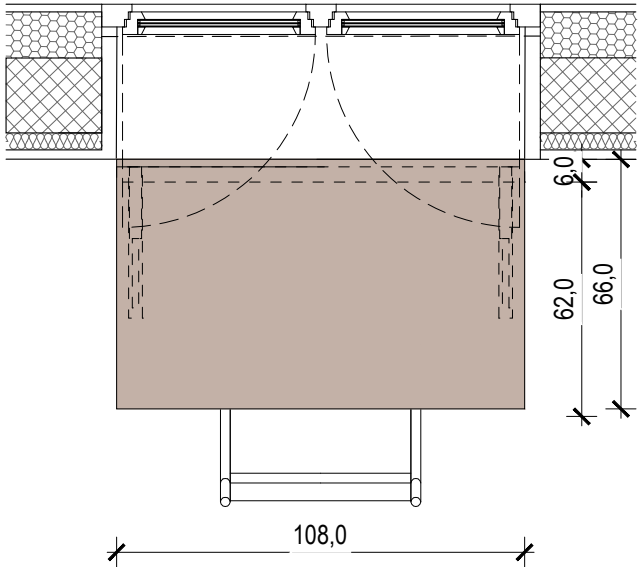

TLORIS

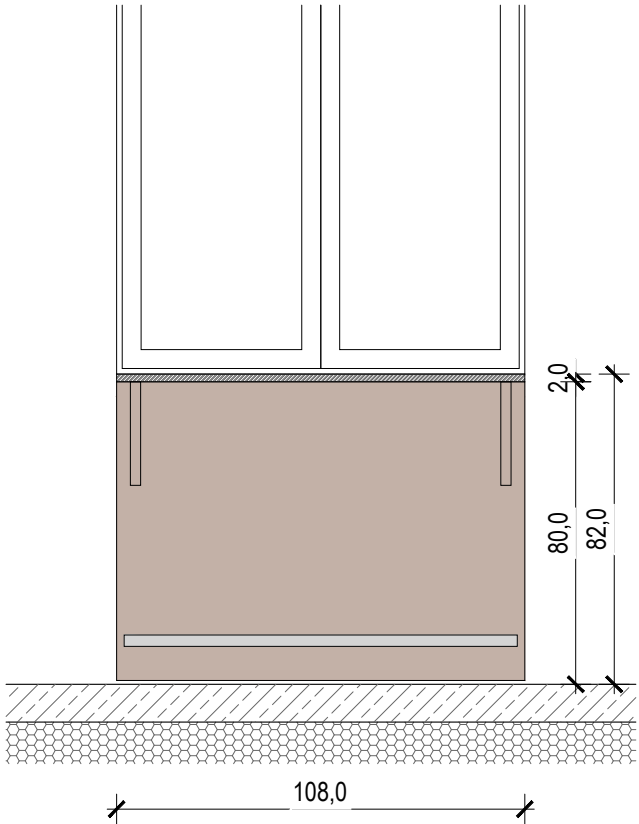

VZDOLŽNI PREREZ

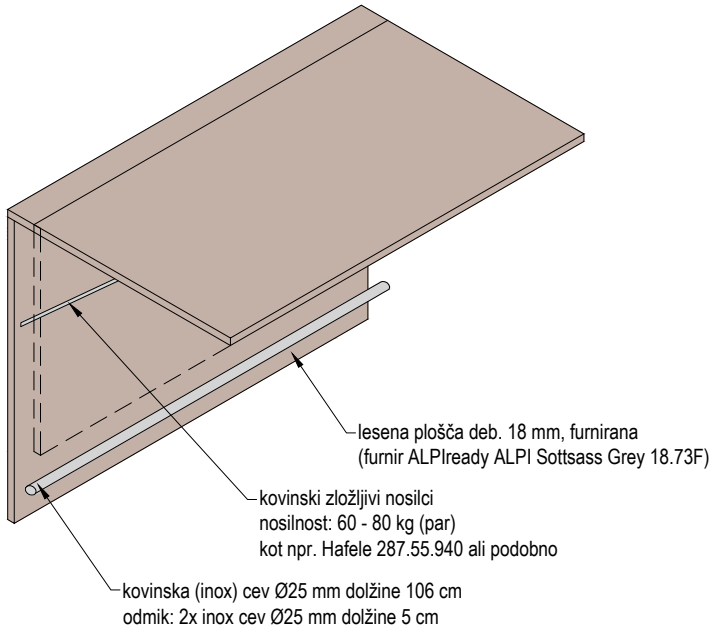


AKSONOMETRIČNI PRIKAZ

MIZA M3


lokacija: knjigarna v objektu Pri kamniti mizi
količina: 2
dimenzije: 109x 82 x 8 (66) cm

Stenska lesena zložljiva miza ob oknu izdelana iz furniranih lesenih plošč deb. 20 mm (furnir ALPlready ALPI Sottsass Grey 18.37F). Nevidno pritrjena na steno. V postavko vključeni kovinski zložljivi nosilci - nosilnost: 60 - 80 kg (par) (kot npr. Hafele 287.55.940 ali podobno). V spodnjem delu je za noge predvidena kovinska (inox) cev Ø25 mm dolžine 106 cm z odmikom - 2x inox cev Ø25 mm dolžine 5 cm.


OPOMBA: Predvideti daljša sidra za pritrjevanje mize v nosilno steno! Iz notranje strani je MK obloga deb. 7 cm. Sistem delovanja mehanizma uskladiti s izvajalcem!

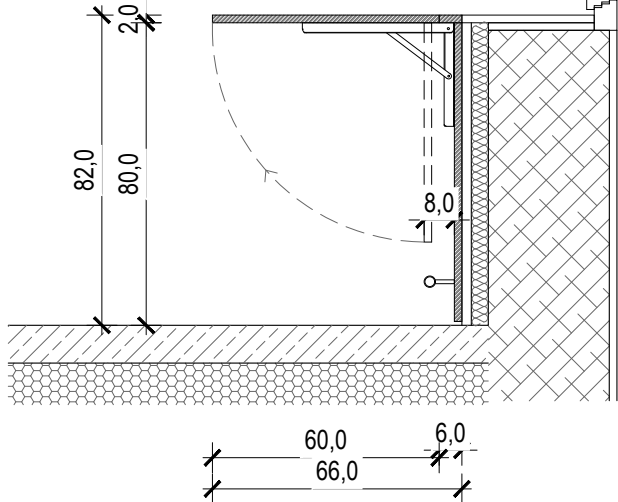


PREČNI PREREZ

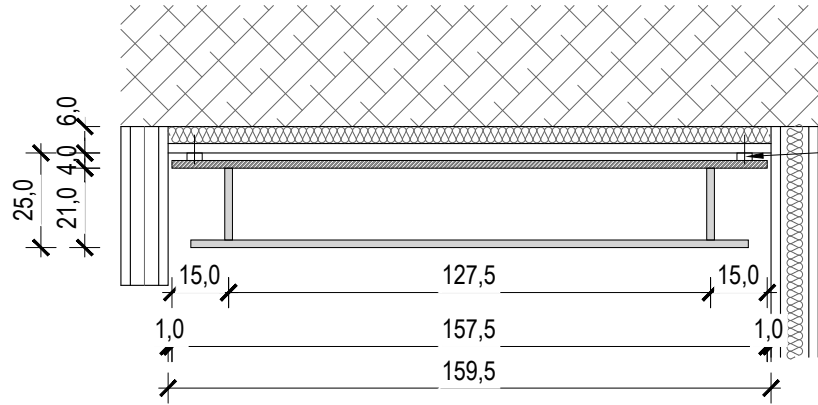

TLORIS

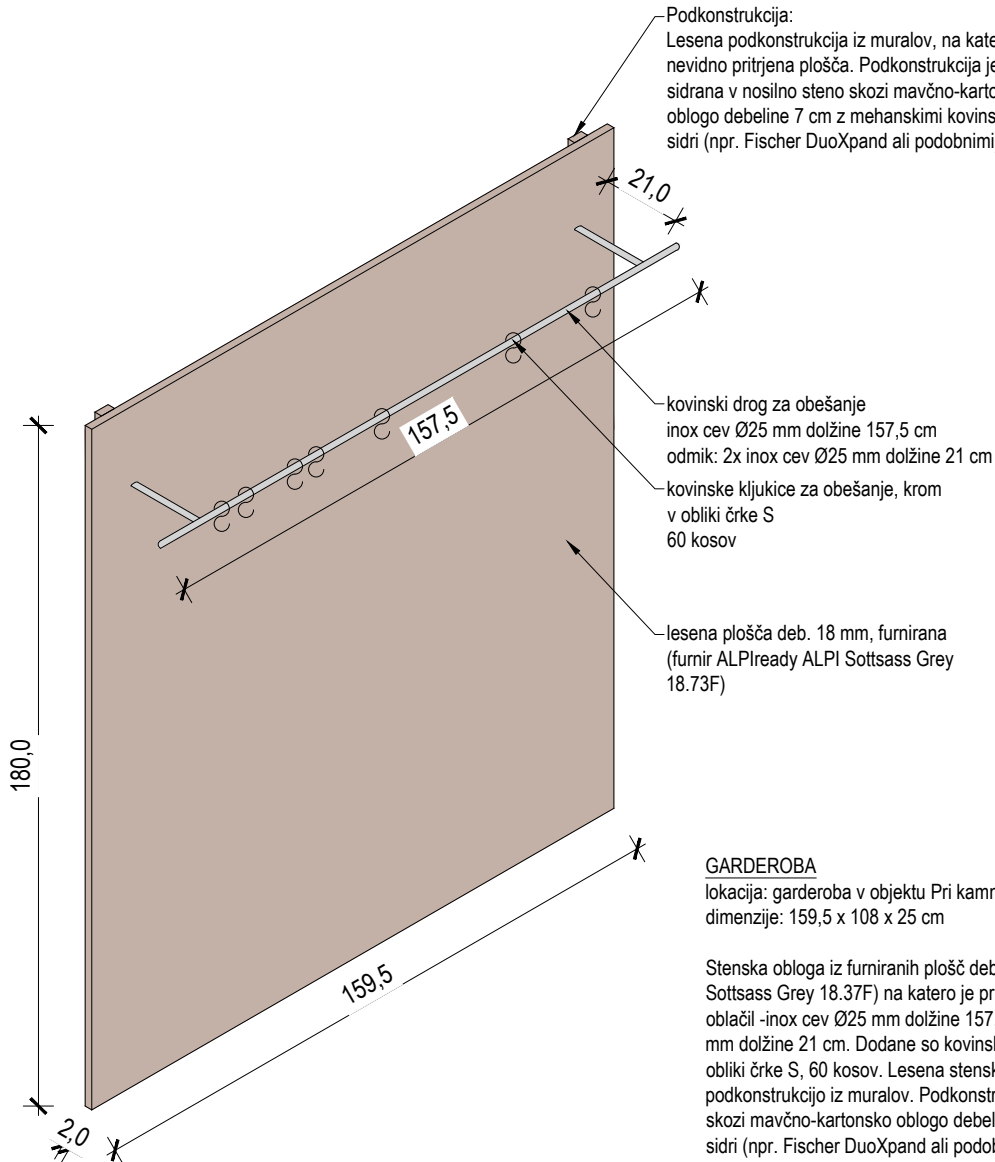



AKSONOMETRIČNI PRIKAZ

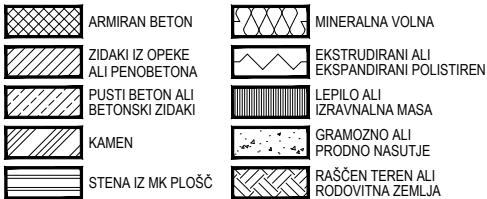


OPOMBE

- V primeru nejasnosti kontaktirati projektanta!!!
- Vse mere preveriti na kraju samem!!!
- Načrt usklajevati z načrti gradbenih konstrukcij, stroj. in el. instalacij
- Odprtine oken kontrolirati v načrtu fasad
- Višine parapetov so navedene od končnega tlaka
- Kotirana je gradbena odprtina vrat in oken
- Oznake vrat vsebujejo minimalne svetle mere odprtine med podboji
- Detajle vgradnje dvigal, oken in vrat kontrolirati v projektu dobavitelja
- Detajle fasade, tlakov in stropov kontrolirati v projektu dobavitelja

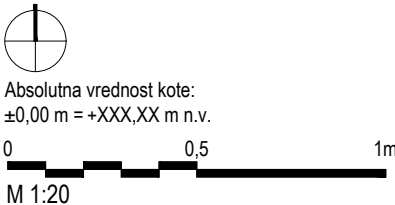

		Sara & Sara Arhitekturno projektiranje Sara Škarica s.p. , Stanežiče 9, 1210 Ljubljana - Šentvid Sara Badovinac Zabret, samozaposlena v kulturi, arhitektka in oblikovalka, Na Jami 14 Ljubljana				Načrt je lastništvo Sara & Sara. This drawing is property of Sara & Sara.					
PROJEKT: 03-2025 VODNIKOVA DOMACIJA_PZI		NAROČNIK: Mestna občina Ljubljana		VRSTA NAČRTA: 1-Arhitektura		ŠT. PROJEKTA: 03/2025-A		ŠT. NAČRTA: 03/2025-A-A		VRSTA GRADNJE: Notranja oprema	
ODGOVORNI PROJEKTANT: Sara Škarica, ZAPS PA 2306		ODGOVORNI VODJA PROJEKTA: Sara Badovinac		DATUM: april 2025		LOKACIJA OBJEKTA: Ljubljana		FAZA: PZI		MERILO: 1:20	
PROJEKTANTI: Sara Badovinac, u.d.i.a. /* /* Sara Škarica m.i.a. /* /*				RISBA: 2 PRI KAMNITI MIZI MIZA M3 IN GARDEROBA						ŠTEVILKA LISTA: 02.11	

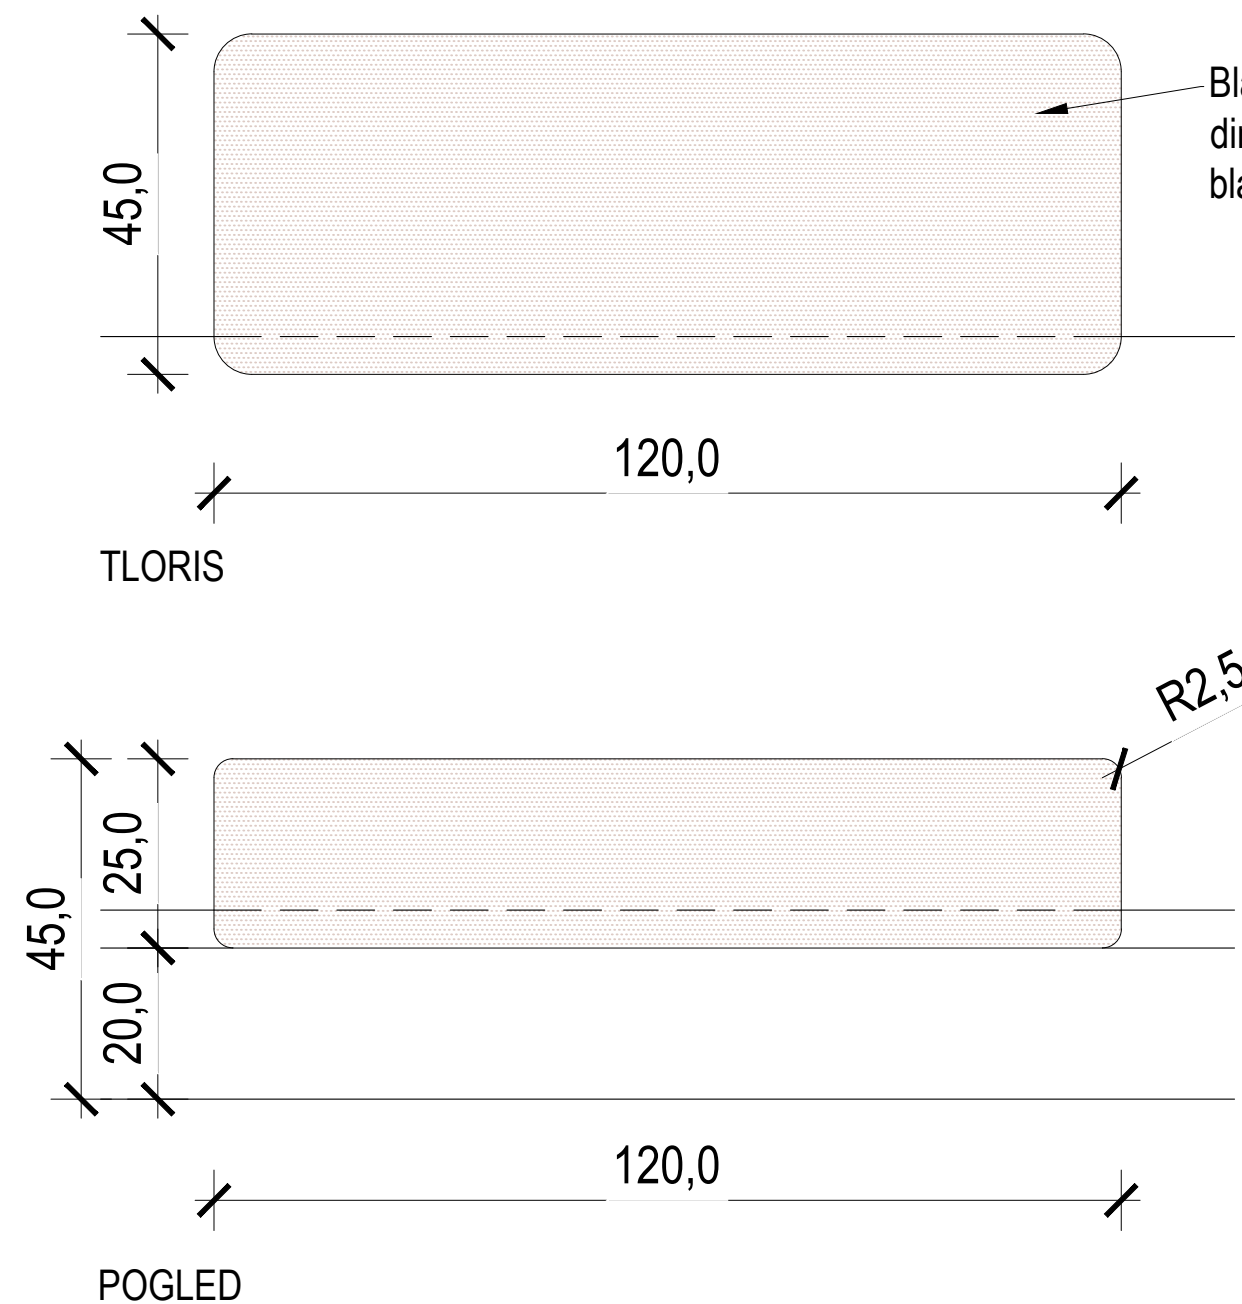

— Blazina iz trde pene, oblečene v usnje
dim. 120 × 45 × 25 cm
blago cognac 0315 gold


BLAZINA









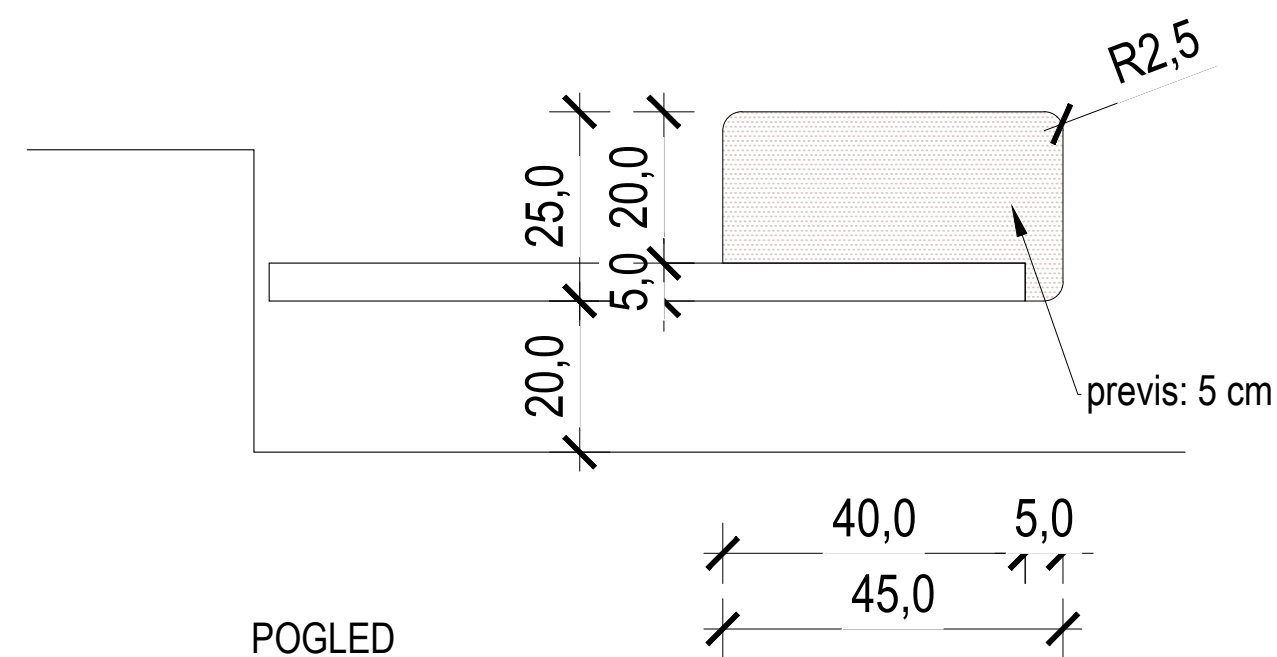

lokacija: knjigarna v objektu Pri kamniti mizi

količina: 2

dimenzije: 120 x 25 x 45 cm

Blazina iz trde pene oblečene v usnje
(blago cognac 0314 gold ali podobno).



	ARMIRAN BETON		MINERALNA VOLNA
	ZIDAKI IZ OPEKE ALI PENOBETONA		EKSTRUDIRANI ALI EKSPANDIRANI POLISTIREN
	PUSTI BETON ALI BETONSKI ZIDAKI		LEPILO ALI IZRAVNALNA MASA
	KAMEN		GRAMOZNO ALI PRODNO NASUTJE
	STENA IZ MK PLOŠĆ		RAŠČEN TEREN ALI RODOVITNA ZEMLJA


OPOMBE

- V primeru nejasnosti kontaktirati projektanta!!!
- Ne sme preveriti na kraju samem!!!!
- Načrt usklajevati z načrti gradbenih konstrukcij, stroj. in el. instalacij
- Odprtine okoli kontrolirani v načrtu fasad
- Višine parapetov so navedene od končnega tlaka
- Kotirana je gradbena odprtna vrata in okna
- Oznake vrta vsebujejo minimalne svetle mere odprtine med podboji
- Detaje vgradnje dvigal, oken in vrat kontrolirati v projektu dobavitelja
- Detaje fasade, tlakov in stropov kontrolirati v projektu dobavitelja



Absolutna vrednost kote:
±0,00 m = +XXX,XX m n.v.

	Sara & Sara Arhitekturno projektiranje Sara Škarica s.p. , Stanežiče 9, 1210 Ljubljana - Šentvid Sara Badovinac Zabret, samozaposlena v kulturi, arhitektka in oblikovalka, Na Jami 14 Ljubljana			Načrt je lastništvo Sara & Sara. This drawing is property of Sara & Sara.		
	PROJEKT: 03-2025 VODNIKOVA DOMACIJA_PZI	NAROČNIK: Mestna občina Ljubljana	VRSTA NAČRTA: 1-Arhitektura	ŠT. PROJEKTA: 03/2025-A	ŠT. NAČRTA: 03/2025-A-A	VRSTA GRADNJE: Notranja oprema
ODGOVORNI PROJEKTANT: Sara Škarica, ZAPS PA 2306		ODGOVORNI VODJA PROJEKTA: Sara Badovinac		DATUM: april 2025	LOKACIJA OBJEKTA: Ljubljana	FAZA: PZI
MERILO: 1:10		ŠTEVILKA LISTA: 02.12		RISBA: 2 PRI KAMNITI MIZI BLAZINA		
PROJEKTIŠTE: Sara Badovinac, u.d.i.a. /* /* Sara Škarica m.i.a. /* /*						

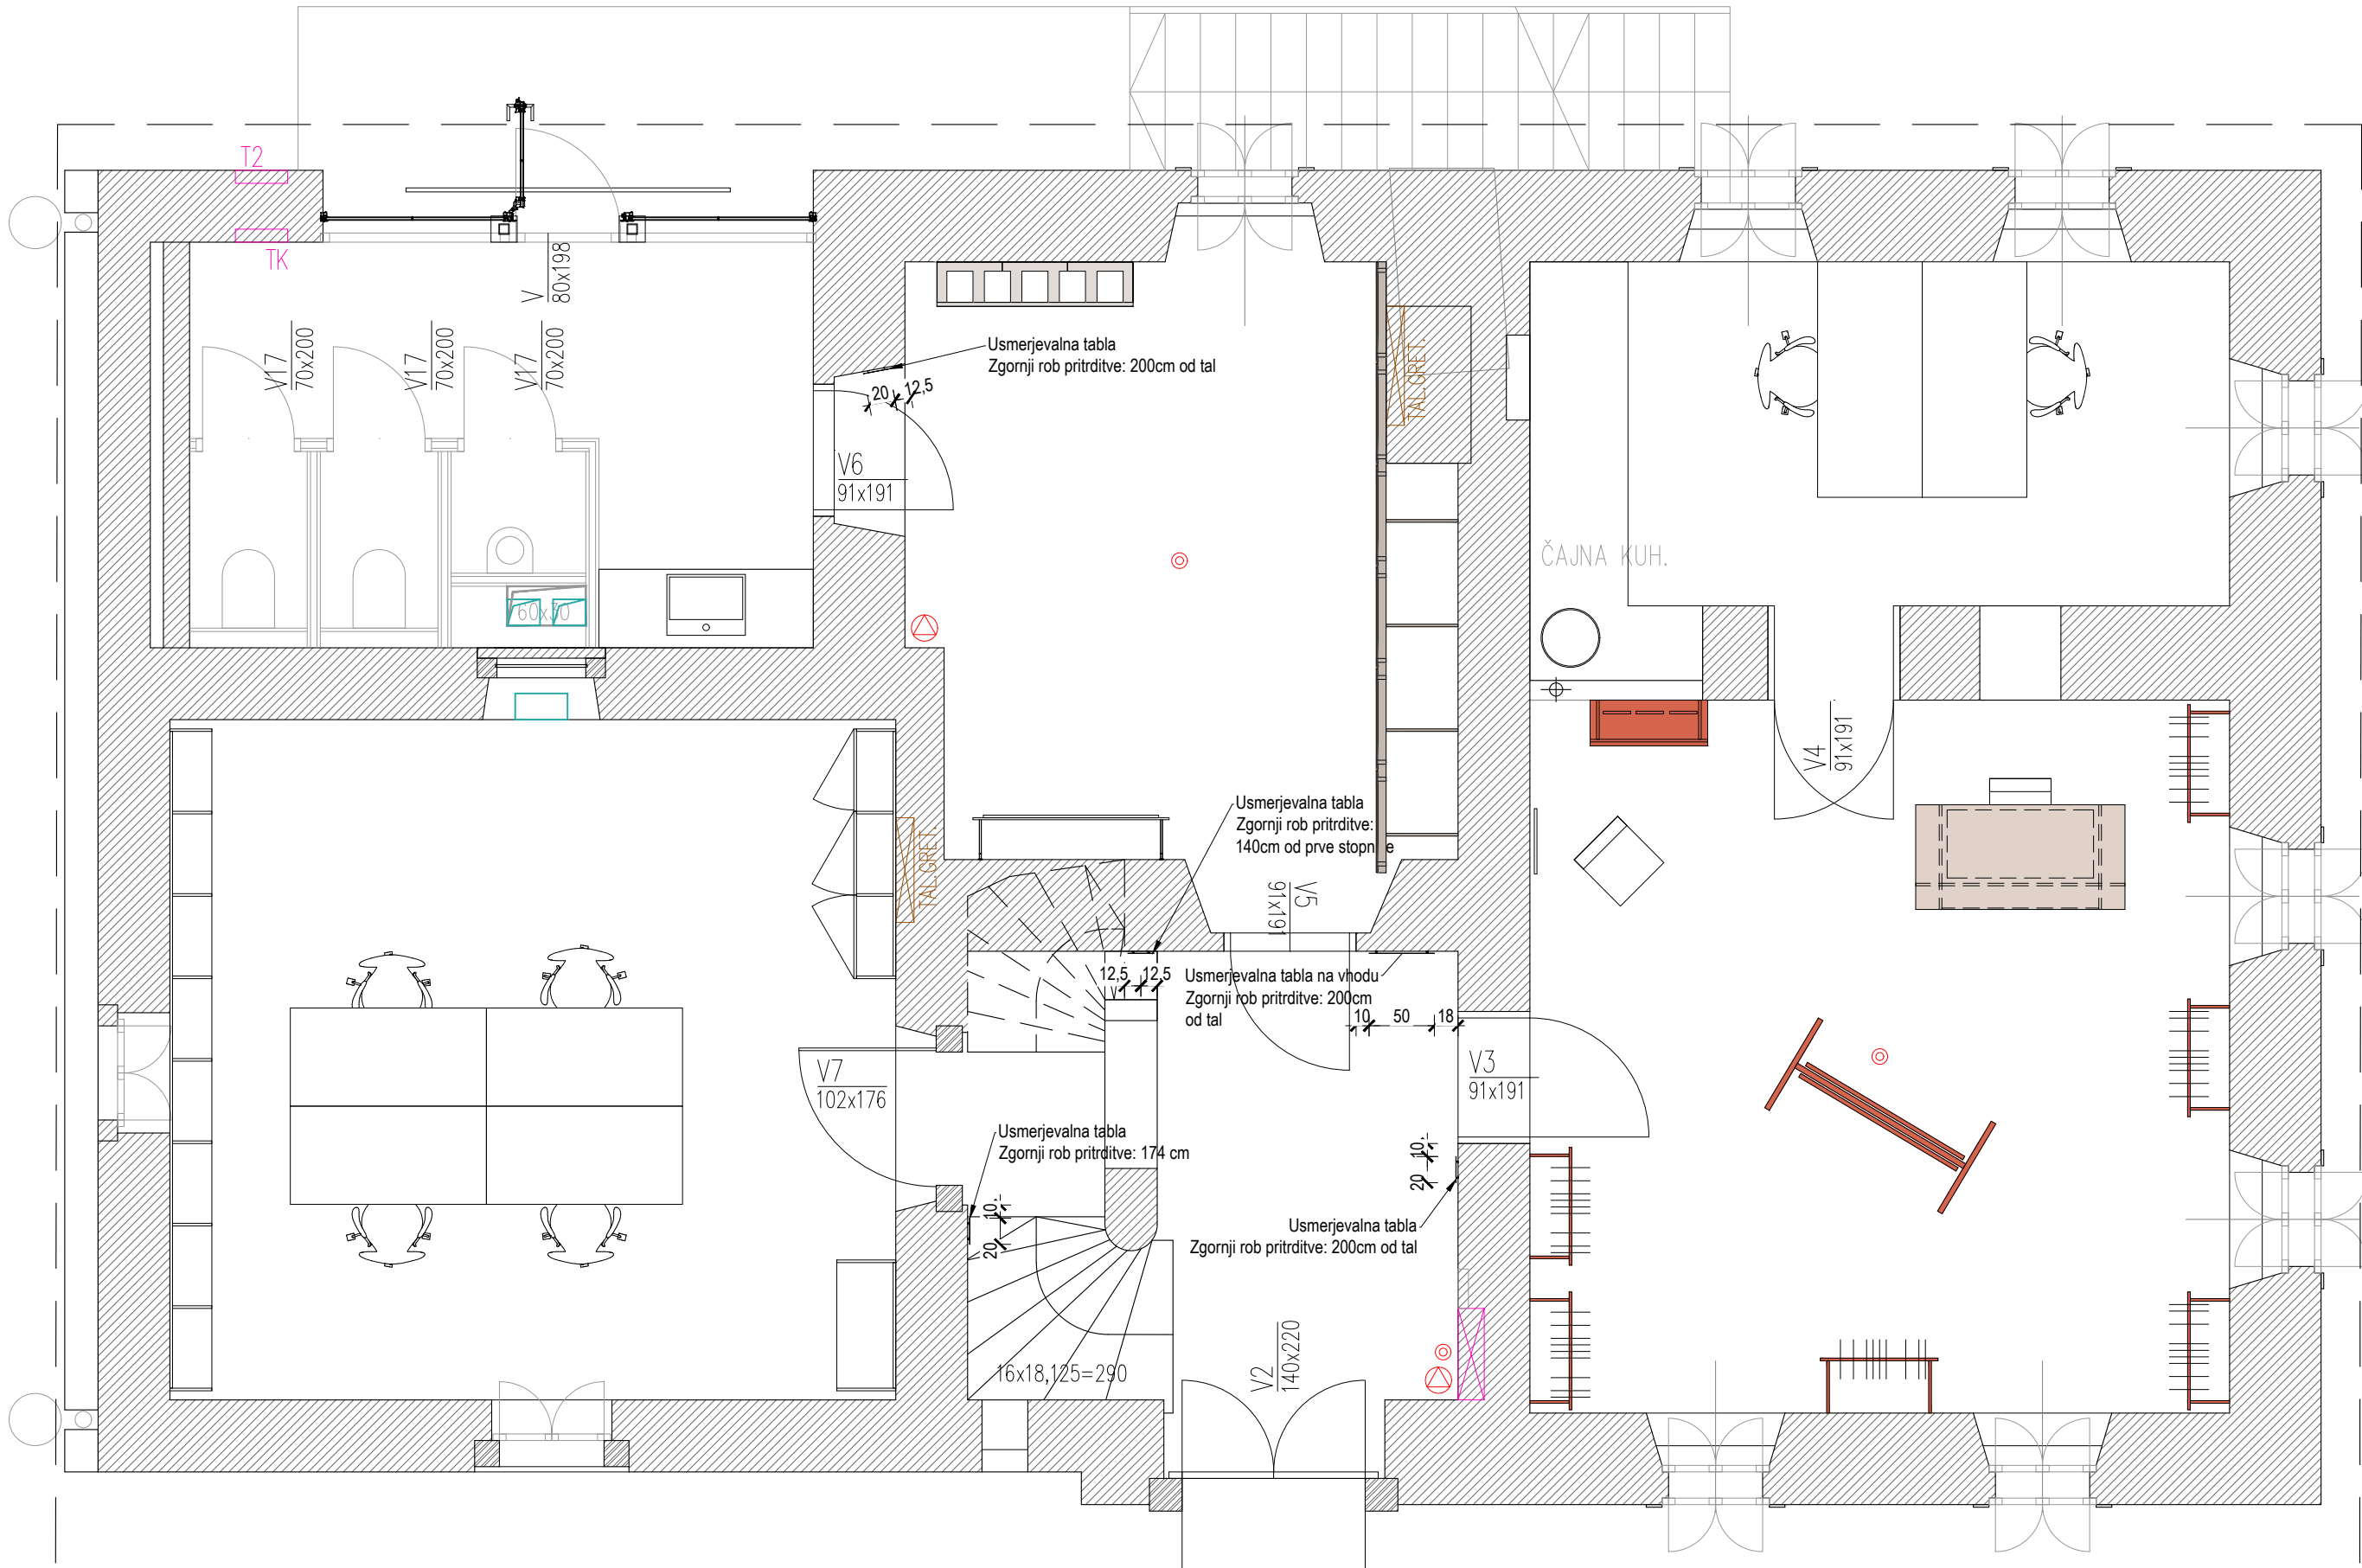


	ARMIRAN BETON		MINERALNA VOLNA
	ZIDAKI IZ OPEKE ALI PENOBETONA		EKSTRUDIRANI ALI EKSPANDIRANI POLISTIREN
	PUSTI BETON ALI BETONSKI ZIDAKI		LEPILO ALI IZRAVNALNA MASA
	KAMEN		GRAMOZNO ALI PRODNO NASUTJE
	STENA IZ MK PLOŠČ		RAŠČEN TEREN ALI RODOVITNA ZEMLJA


- OPOMBE
- V primeru nejasnosti kontaktirati projektanta!!!
 - Vse mere preveriti na kraju samem!!!
 - Načrt usklajevati z načrti gradbenih konstrukcij, stroj. in el. instalacij
 - Odprtine oken kontrolirati v načrtu fasad
 - Višine parapetov so navedene od končnega tlaka
 - Kotirana je gradbena odprtina vrat in oken
 - Oznake vrat vsebujejo minimalne svetle mere odprtine med podboji
 - Detalje vgradnje dvigal, oken in vrat kontrolirati v projektu dobavitelja
 - Detalje fasade, tlakov in stropov kontrolirati v projektu dobavitelja



Absolutna vrednost kote:
±0,00 m = +XXX,XX m n.v.

0 0,5 1 2
M 1:50


		Sara & Sara Arhitekturno projektiranje Sara Škarica s.p. , Stanežiče 9, 1210 Ljubljana - Šentvid Sara Badovinac Zabret, samozaposlena v kulturi, arhitektka in oblikovalka, Na Jami 14 Ljubljana				Načrt je lastništvo Sara & Sara. This drawing is property of Sara & Sara.					
PROJEKT: 03-2025 VODNIKOVA DOMACIJA_PZI		NAROČNIK: Mestna občina Ljubljana		VRSTA NAČRTA: 1-Arhitektura		ŠT. PROJEKTA: 03/2025-A		ŠT. NAČRTA: 03/2025-A-A		VRSTA GRADNJE: Notranja oprema	
ODGOVORNI PROJEKTANT: Sara Škarica, ZAPS PA 2306		ODGOVORNI VODJA PROJEKTA: Sara Badovinac		DATUM: april 2025		LOKACIJA OBJEKTA: Ljubljana		FAZA: PZI		MERILO: 1:50	
PROJEKTANTI: Sara Badovinac, u.d.i.a. /* /* Sara Škarica m.i.a. /* /*				RISBA: 3 OZNAČEVALNI SISTEM VD TLORIS PRITLIČJA - POZICIJSKI						ŠTEVILKA LISTA: 03.1	

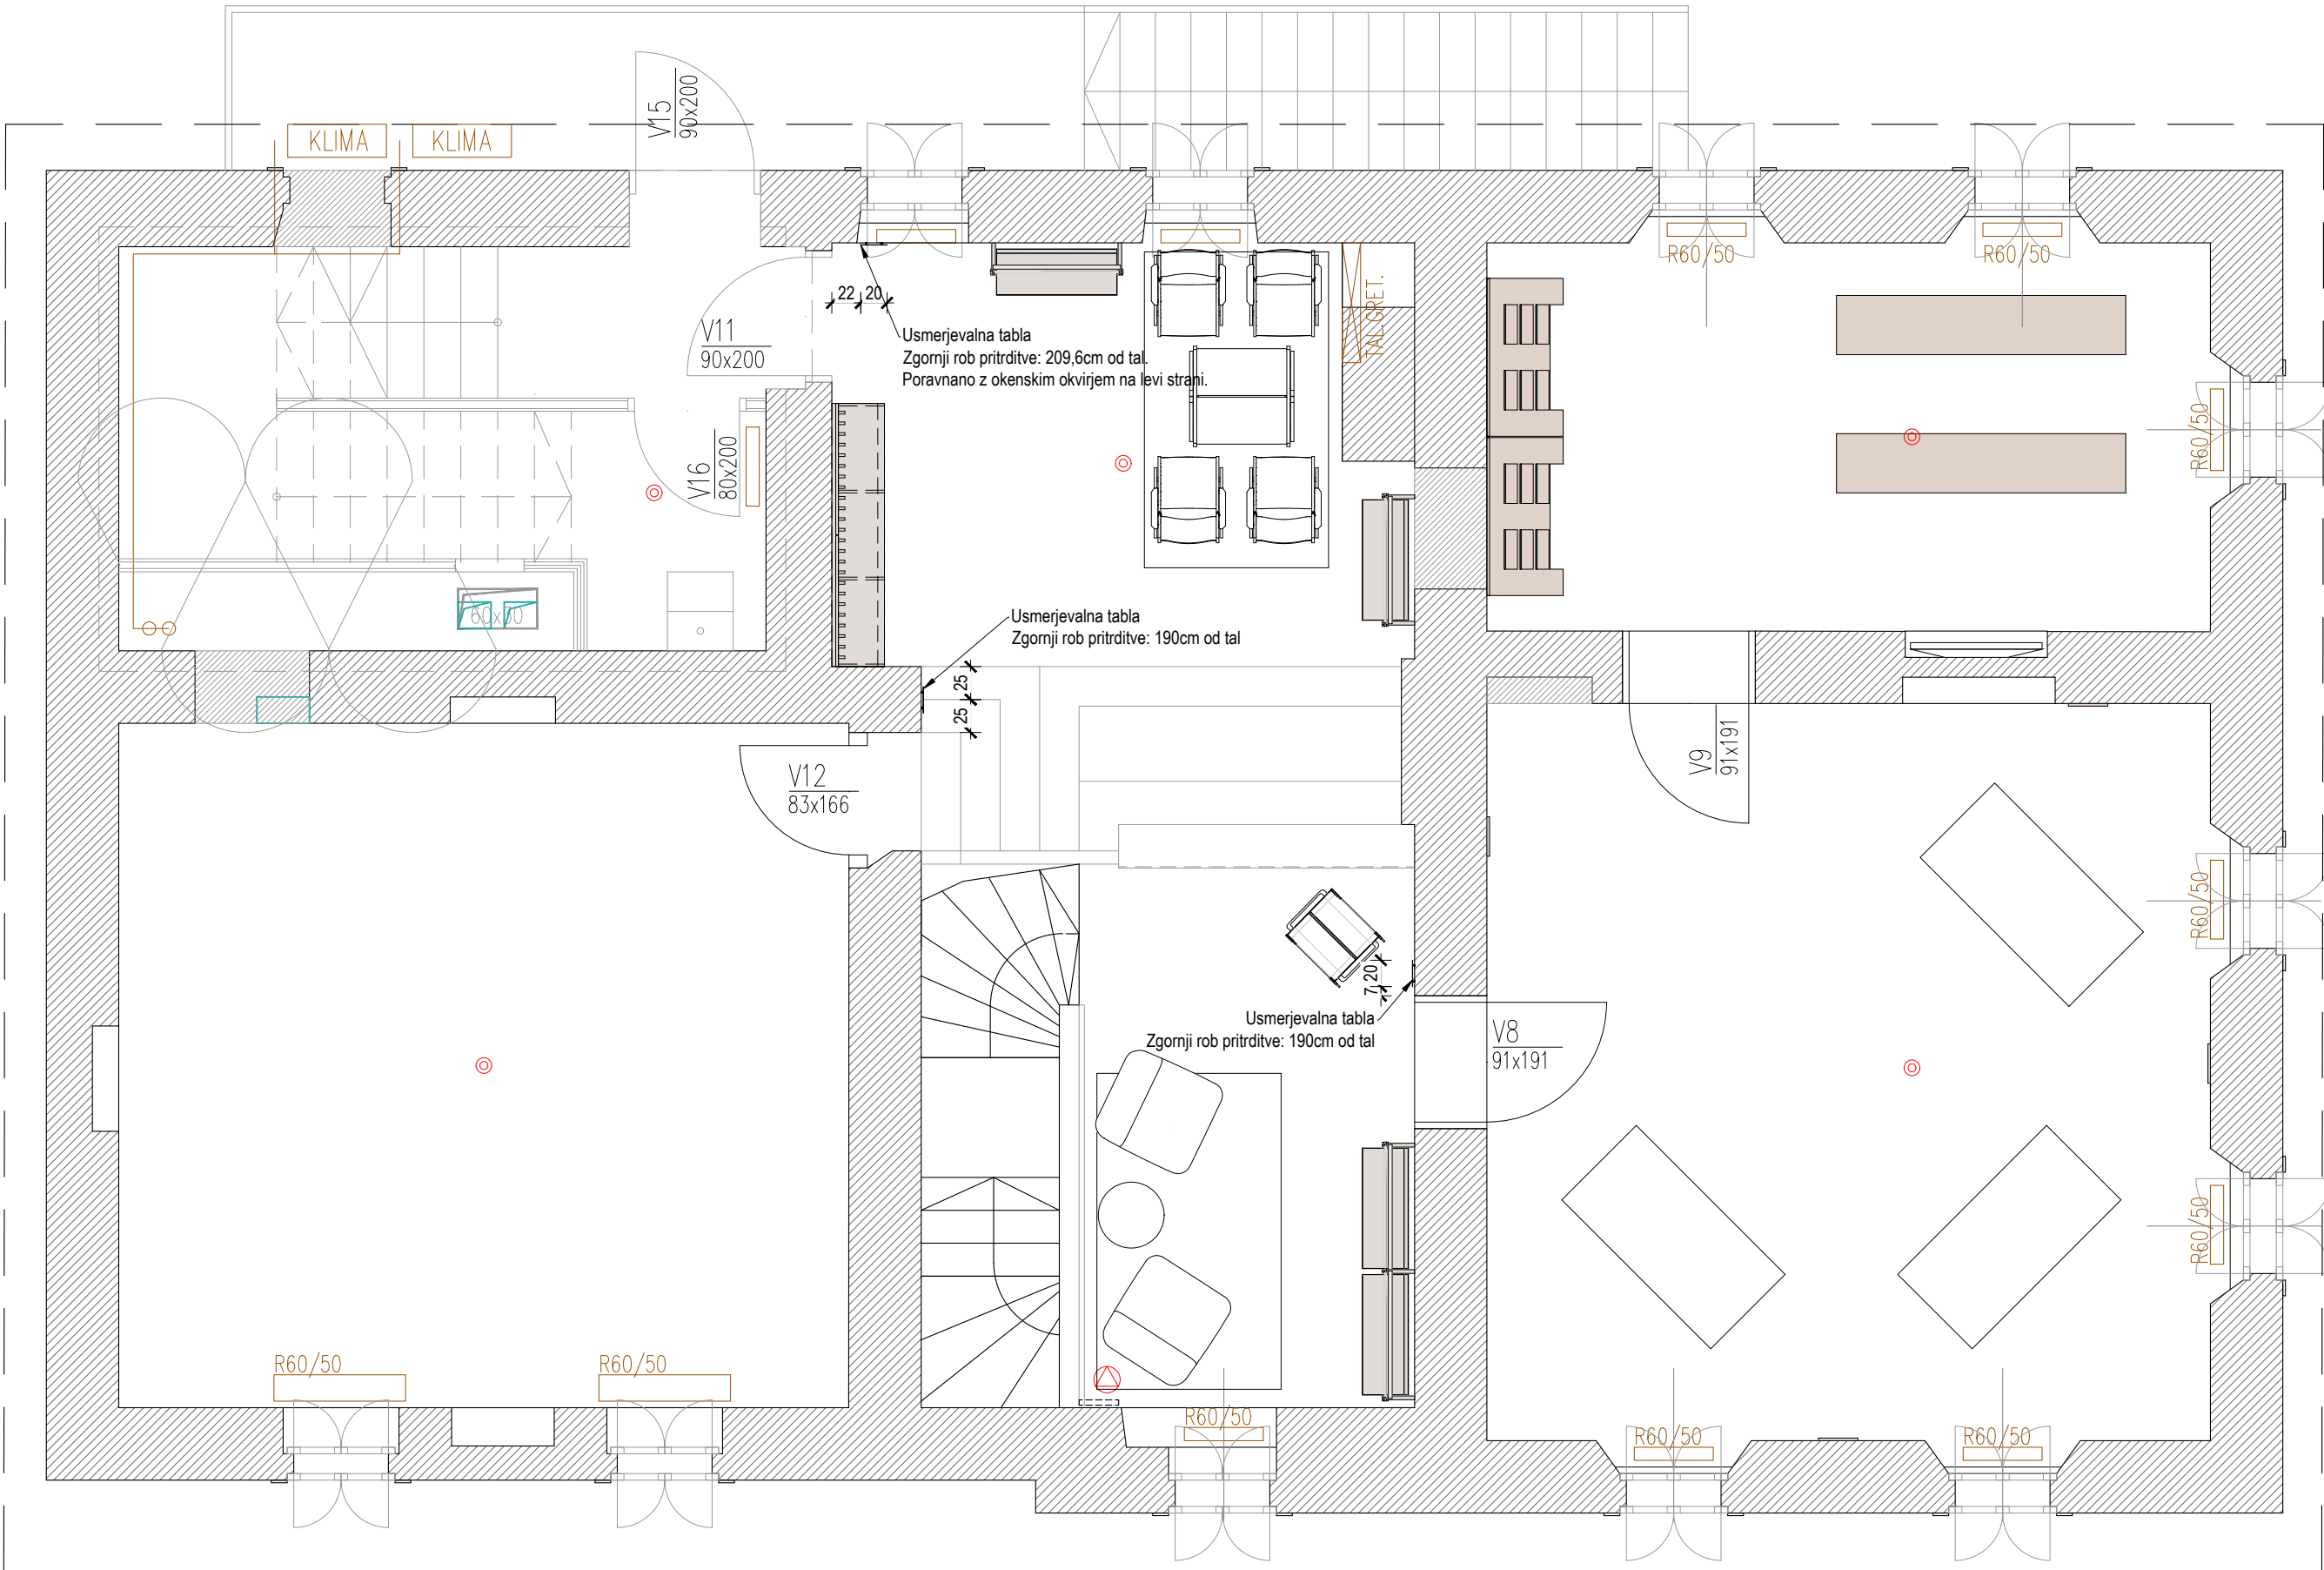


	ARMIRAN BETON		MINERALNA VOLNA
	ZIDAKI IZ OPEKE ALI PENOBETONA		EKSTRUDIRANI ALI EKSPANDIRANI POLISTIREN
	PUSTI BETON ALI BETONSKI ZIDAKI		LEPILO ALI IZRAVNALNA MASA
	KAMEN		GRAMOZNO ALI PRODNO NASUTJE
	STENA IZ MK PLOŠČ		RAŠČEN TEREN ALI RODOVITNA ZEMLJA


- OPOMBE
- V primeru nejasnosti kontaktirati projektanta!!!
 - Vse mere preveriti na kraju samem!!!
 - Načrt usklajevati z načrti gradbenih konstrukcij, stroj. in el. instalacij
 - Odrptine oken kontrolirati v načrtu fasad
 - Višine parapetov so navedene od končnega tlaka
 - Kotirana je gradbena odrptina vrat in oken
 - Oznake vrat vsebujejo minimalne svetle mere odrptine med podboji
 - Detalje vgradnje dvigal, oken in vrat kontrolirati v projektu dobavitelja
 - Detalje fasade, tlakov in stropov kontrolirati v projektu dobavitelja




		Sara & Sara Arhitekturno projektiranje Sara Škarica s.p. , Stanežiče 9, 1210 Ljubljana - Šentvid Sara Badovinac Zabret, samozaposlena v kulturi, arhitektka in oblikovalka, Na Jami 14 Ljubljana			Načrt je lastništvo Sara & Sara. This drawing is property of Sara & Sara.		
PROJEKT: 03-2025 VODNIKOVA DOMACIJA_PZI		NAROČNIK: Mestna občina Ljubljana	VRSTA NAČRTA: 1-Arhitektura	ŠT. PROJEKTA: 03/2025-A	ŠT. NAČRTA: 03/2025-A-A	VRSTA GRADNJE: Notranja oprema	
ODGOVORNI PROJEKTANT: Sara Škarica, ZAPS PA 2306		ODGOVORNI VODJA PROJEKTA: Sara Badovinac	DATUM: april 2025	LOKACIJA OBJEKTA: Ljubljana	FAZA: PZI	MERILO: 1:50	
PROJEKTANTE: Sara Badovinac, u.d.i.a.							

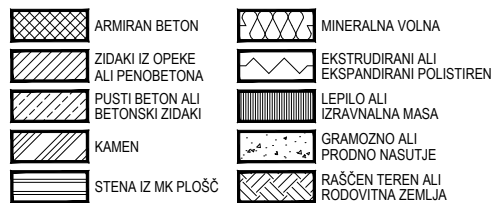

- OPOMBE**
- V primeru nejasnosti kontaktirati projektanta!!!
 - Vse mere preveriti na kraju samem!!!
 - Načrt usklajevati z načrti gradbenih konstrukcij, stroj. in el. instalacij
 - Odprtine oben kontrolirati v načrtu fasad
 - Višine parapetov so navedene od končnega tlaka
 - Kotirana je gradbena odprtina vrat in oken
 - Oznake vrat vsebujejo minimalne svetle mere odprtine med podboji
 - Detajle vgradnje dvigal, oben in vrat kontrolirati v projektu dobavitelja
 - Detajle fasade, tlakov in stropov kontrolirati v projektu dobavitelja

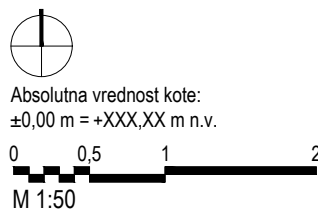

	Sara & Sara Arhitekturno projektiranje Sara Škarica s.p. , Stanežiče 9, 1210 Ljubljana - Šentvid Sara Badovinac Zabret, samozaposlena v kulturi, arhitektka in oblikovalka, Na Jami 14 Ljubljana		Načrt je lastništvo Sara & Sara. This drawing is property of Sara & Sara.		
PROJEKT:	NAROČNIK:	VRSTA NAČRTA:	ŠT. PROJEKTA:	ŠT. NAČRTA:	VRSTA GRADNJE:
03-2025 VODNIKOVA DOMACIJA_PZI	Mestna občina Ljubljana	1-Arhitektura	03/2025-A	03/2025-A-A	Notranja oprema
ODGOVORNI PROJEKTANT:	ODGOVORNI VODJA PROJEKTA:	DATUM:	LOKACIJA OBJEKTA:	FAZA:	MERILO:
Sara Škarica, ZAPS PA 2306	Sara Badovinac	april 2025	Ljubljana	PZI	1:50
PROJEKTANTI:		RISBA:			ŠTEVILKA LISTA:
Sara Badovinac, u.d.i.a. /*		3 OZNAČEVALNI SISTEM			03.3
Sara Škarica m.i.a. /*		VD TLORIS PODSTREŠJA - POZICIJSKI			



Nalepka za obstoječi poštni nabiralnik
Izrez napisov iz samolepilne folije -
trpežno za zunanjo uporabo
(Barvo izbere in potrdi grafična oblikovalka)


	ARMIRAN BETON		MINERALNA VOLNA
	ZIDAKI IZ OPEKE ALI PENOBETONA		EKSTRUDIRANI ALI EKSPANDIRANI POLISTIREN
	PUSTI BETON ALI BETONSKI ZIDAKI		LEPILO ALI IZRAVNALNA MASA
	KAMEN		GRAMOZNO ALI PRODNO NASUTJE
	STENA IZ MK PLOŠČ		RAŠČEN TEREN ALI RODOVITNA ZEMLJA

- OPOMBE
- V primeru nejasnosti kontaktirati projektanta!!!
 - Vse mere preveriti na kraju samem!!!
 - Načrt usklajevati z načrti gradbenih konstrukcij, stroj. in el. instalacij
 - Odprtine oken kontrolirati v načrtu fasad
 - Višine parapetov so navedene od končnega tlaka
 - Kotirana je gradbena odprtina vrat in oken
 - Oznake vrat vsebujejo minimalne svetle mere odprtine med podboji
 - Detalje vgradnje dvigal, oken in vrat kontrolirati v projektu dobavitelja
 - Detalje fasade, tlakov in stropov kontrolirati v projektu dobavitelja




Absolutna vrednost kote:
±0,00 m = +XXX,XX m n.v.

0 0,5 1 2
M 1:50

		Sara & Sara Arhitekturno projektiranje Sara Škarica s.p. , Stanežiče 9, 1210 Ljubljana - Šentvid Sara Badovinac Zabret, samozaposlena v kulturi, arhitektka in oblikovalka, Na Jami 14 Ljubljana			Načrt je lastništvo Sara & Sara. This drawing is property of Sara & Sara.						
PROJEKT: 03-2025 VODNIKOVA DOMACIJA_PZI		NAROČNIK: Mestna občina Ljubljana		VRSTA NAČRTA: 1-Arhitektura		ŠT. PROJEKTA: 03/2025-A		ŠT. NAČRTA: 03/2025-A-A		VRSTA GRADNJE: Notranja oprema	
ODGOVORNI PROJEKTANT: Sara Škarica, ZAPS PA 2306		ODGOVORNI VODJA PROJEKTA: Sara Badovinac		DATUM: april 2025		LOKACIJA OBJEKTA: Ljubljana		FAZA: PZI		MERILO: 1:50	
PROJEKTANTI: Sara Badovinac, u.d.i.a. /* /* Sara Škarica m.i.a. /* /*		RISBA: 3 OZNAČEVALNI SISTEM VD VZHODNA FASADA				ŠTEVILKA LISTA: 03.4					



Kopiranje je dovoljeno le s pisnim soglasjem avtorja.
It can be copied only with written permission of the author.

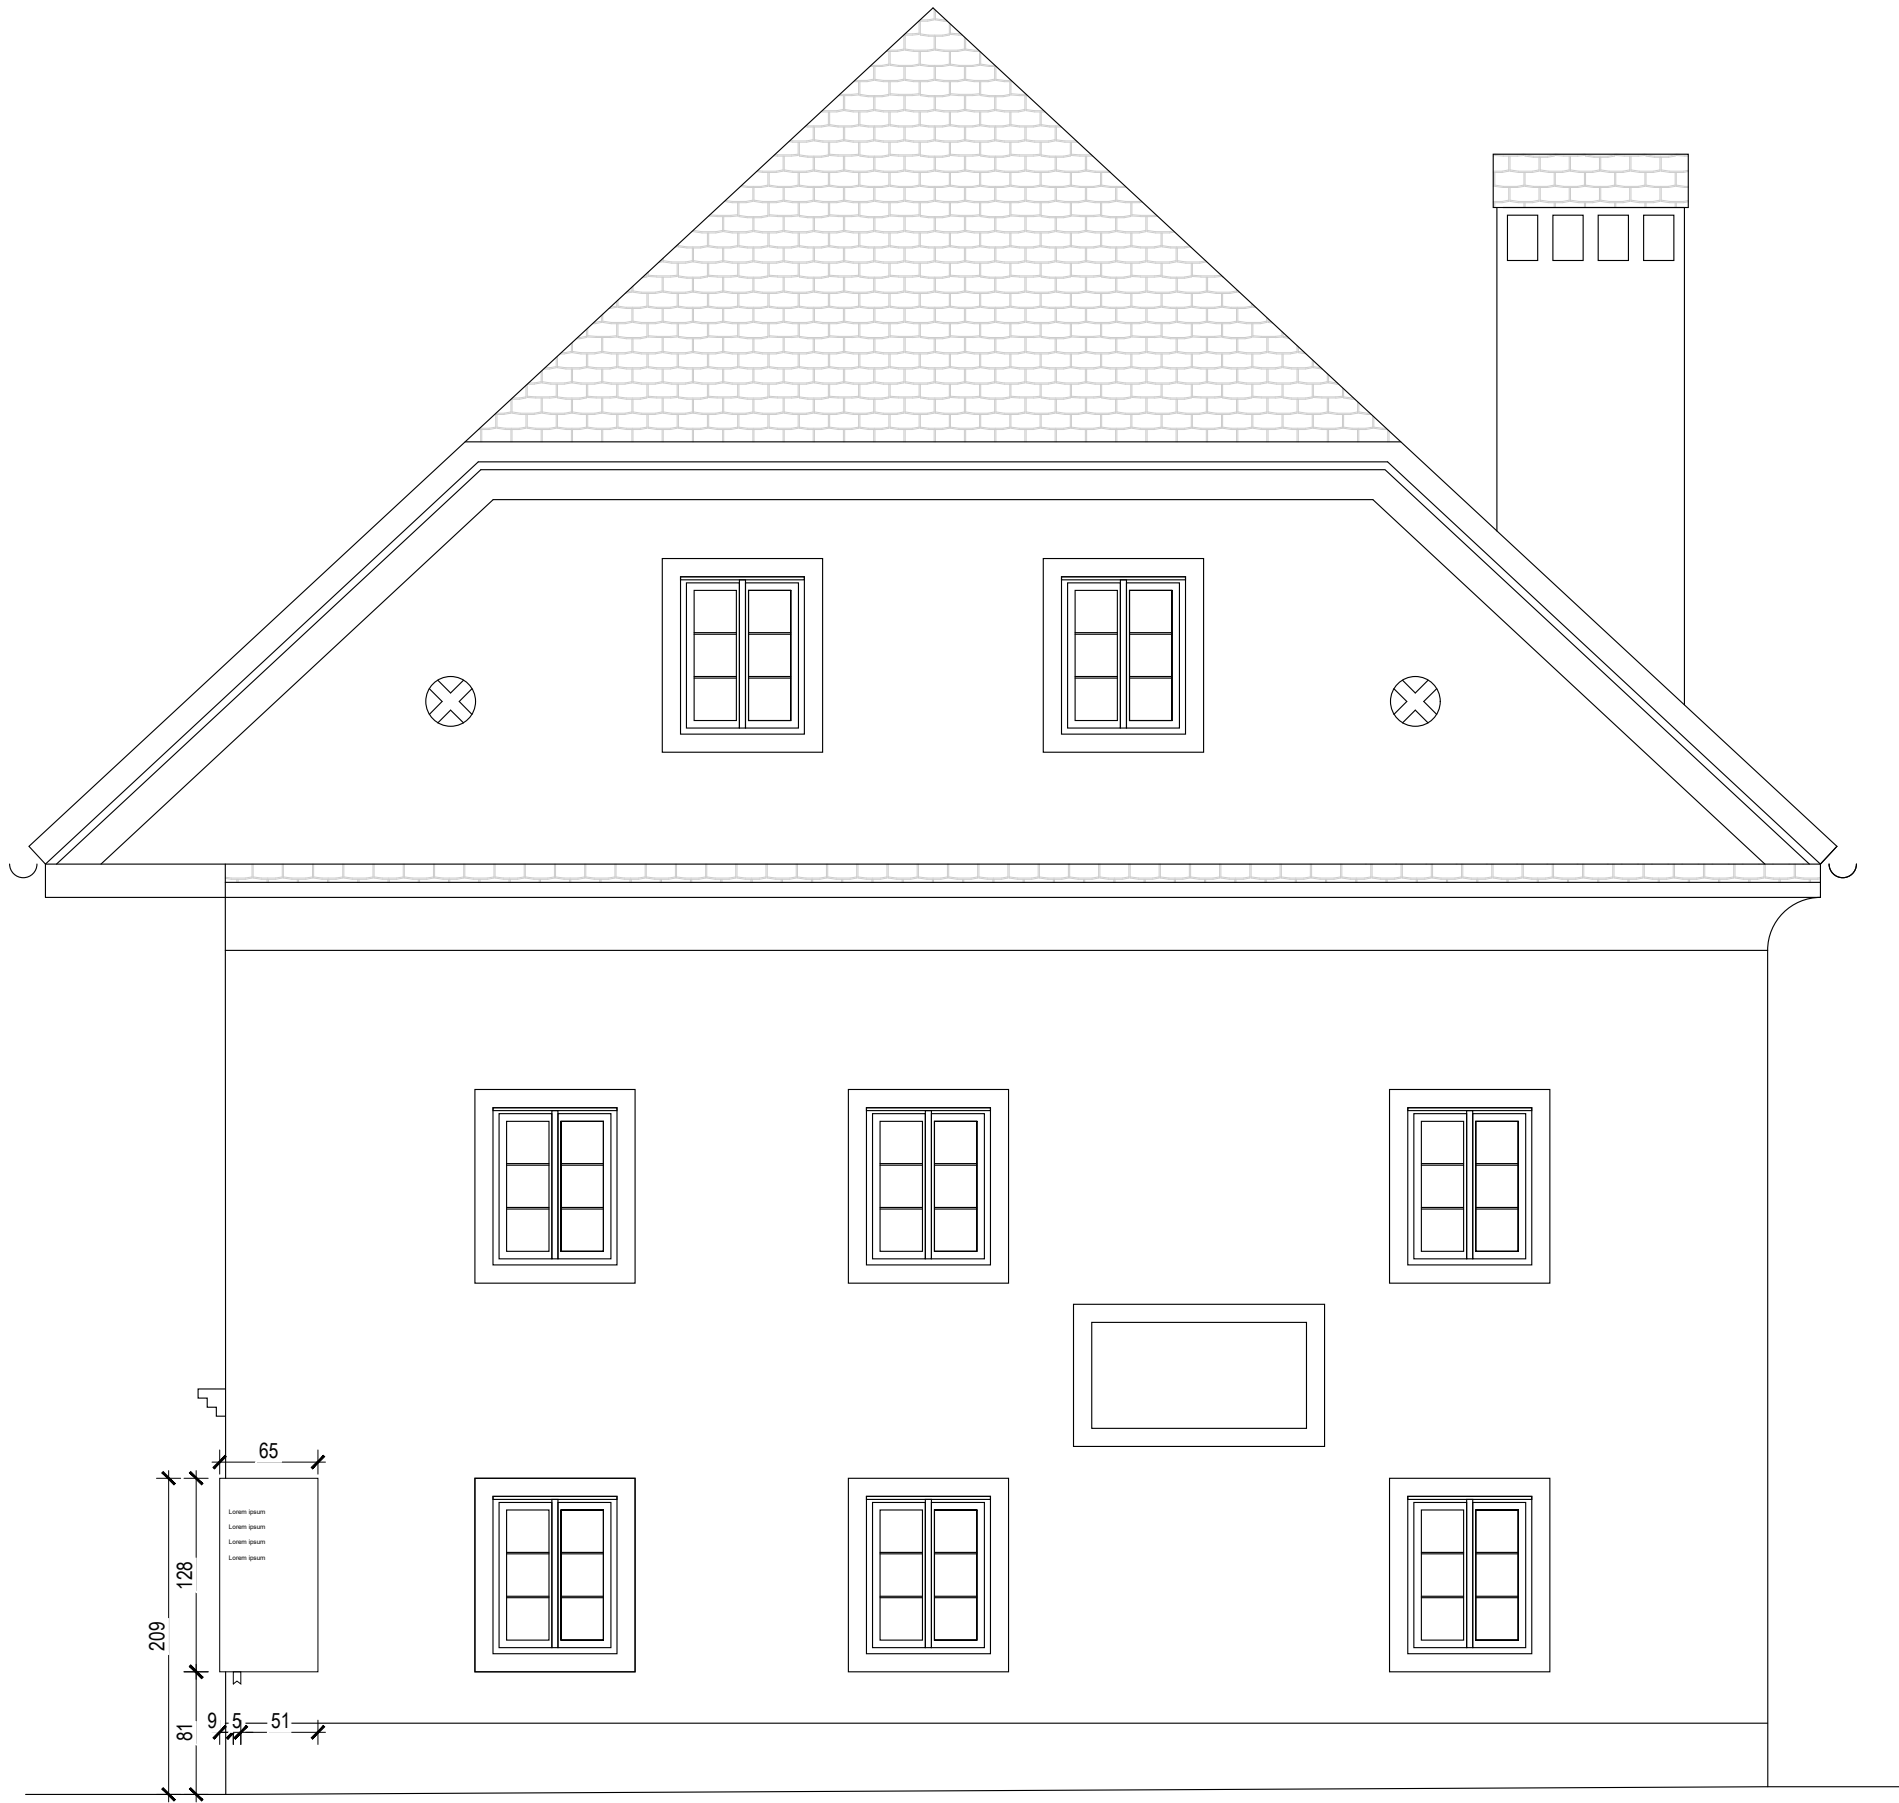


	ARMIRAN BETON		MINERALNA VOLNA
	ZIDAKI IZ OPEKE ALI PENOBETONA		EKSTRUDIRANI ALI EKSPANDIRANI POLISTIREN
	PUSTI BETON ALI BETONSKI ZIDAKI		LEPILO ALI IZRAVNALNA MASA
	KAMEN		GRAMOZNO ALI PRODNO NASUTJE
	STENA IZ MK PLOŠČ		RAŠČEN TEREN ALI RODOVITNA ZEMLJA












- OPOMBE
- V primeru nejasnosti kontaktirati projektanta!!!
 - Vse mere preveriti na kraju samem!!!
 - Načrt usklajevati z načrti gradbenih konstrukcij, stroj. in el. instalacij
 - Odprtine oken kontrolirati v načrtu fasad
 - Višine parapetov so navedene od končnega tlaka
 - Kotirana je gradbena odprtna vrat in oken
 - Oznake vrat vsebujejo minimalne svetle mere odprtine med podboji
 - Detalje vgradnje dvigal, oken in vrat kontrolirati v projektu dobavitelja
 - Detalje fasade, tlakov in stropov kontrolirati v projektu dobavitelja



Absolutna vrednost kote:
 $\pm 0,00 \text{ m} = +XXX,XX \text{ m n.v.}$

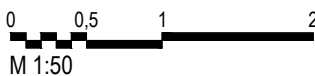

		Sara & Sara Arhitekturno projektiranje Sara Škarica s.p. , Stanežiče 9, 1210 Ljubljana - Šentvid Sara Badovinac Zabret, samozaposlena v kulturi, arhitektka in oblikovalka, Na Jami 14 Ljubljana			Načrt je lastništvo Sara & Sara. This drawing is property of Sara & Sara.	
PROJEKT: 03-2025 VODNIKOVA DOMACIJA_PZI		NAROČNIK: Mestna občina Ljubljana	VRSTA NAČRTA: 1-Arhitektura	ŠT. PROJEKTA: 03/2025-A	ŠT. NAČRTA: 03/2025-A-A	VRSTA GRADNJE: Notranja oprema
ODGOVORNI PROJEKTANT: Sara Škarica, ZAPS PA 2306		ODGOVORNI VODJA PROJEKTA: Sara Badovinac	DATUM: april 2025	LOKACIJA OBJEKTA: Ljubljana	FAZA: PZI	MERILO: 1:50
PROJEKTANTE: Sara Badovinac, u.d.i.a.						

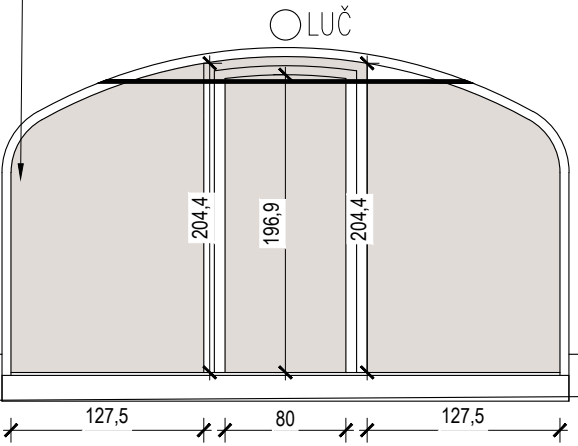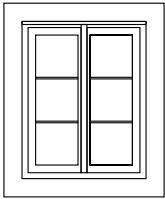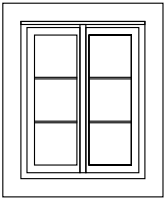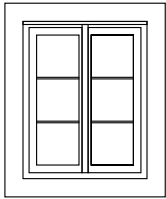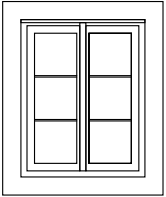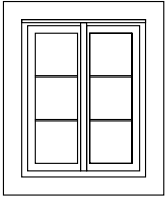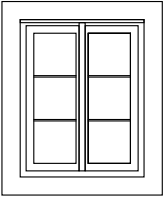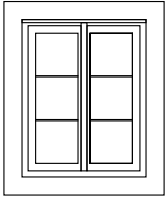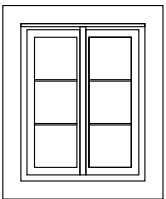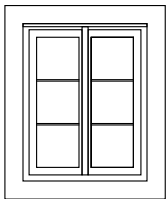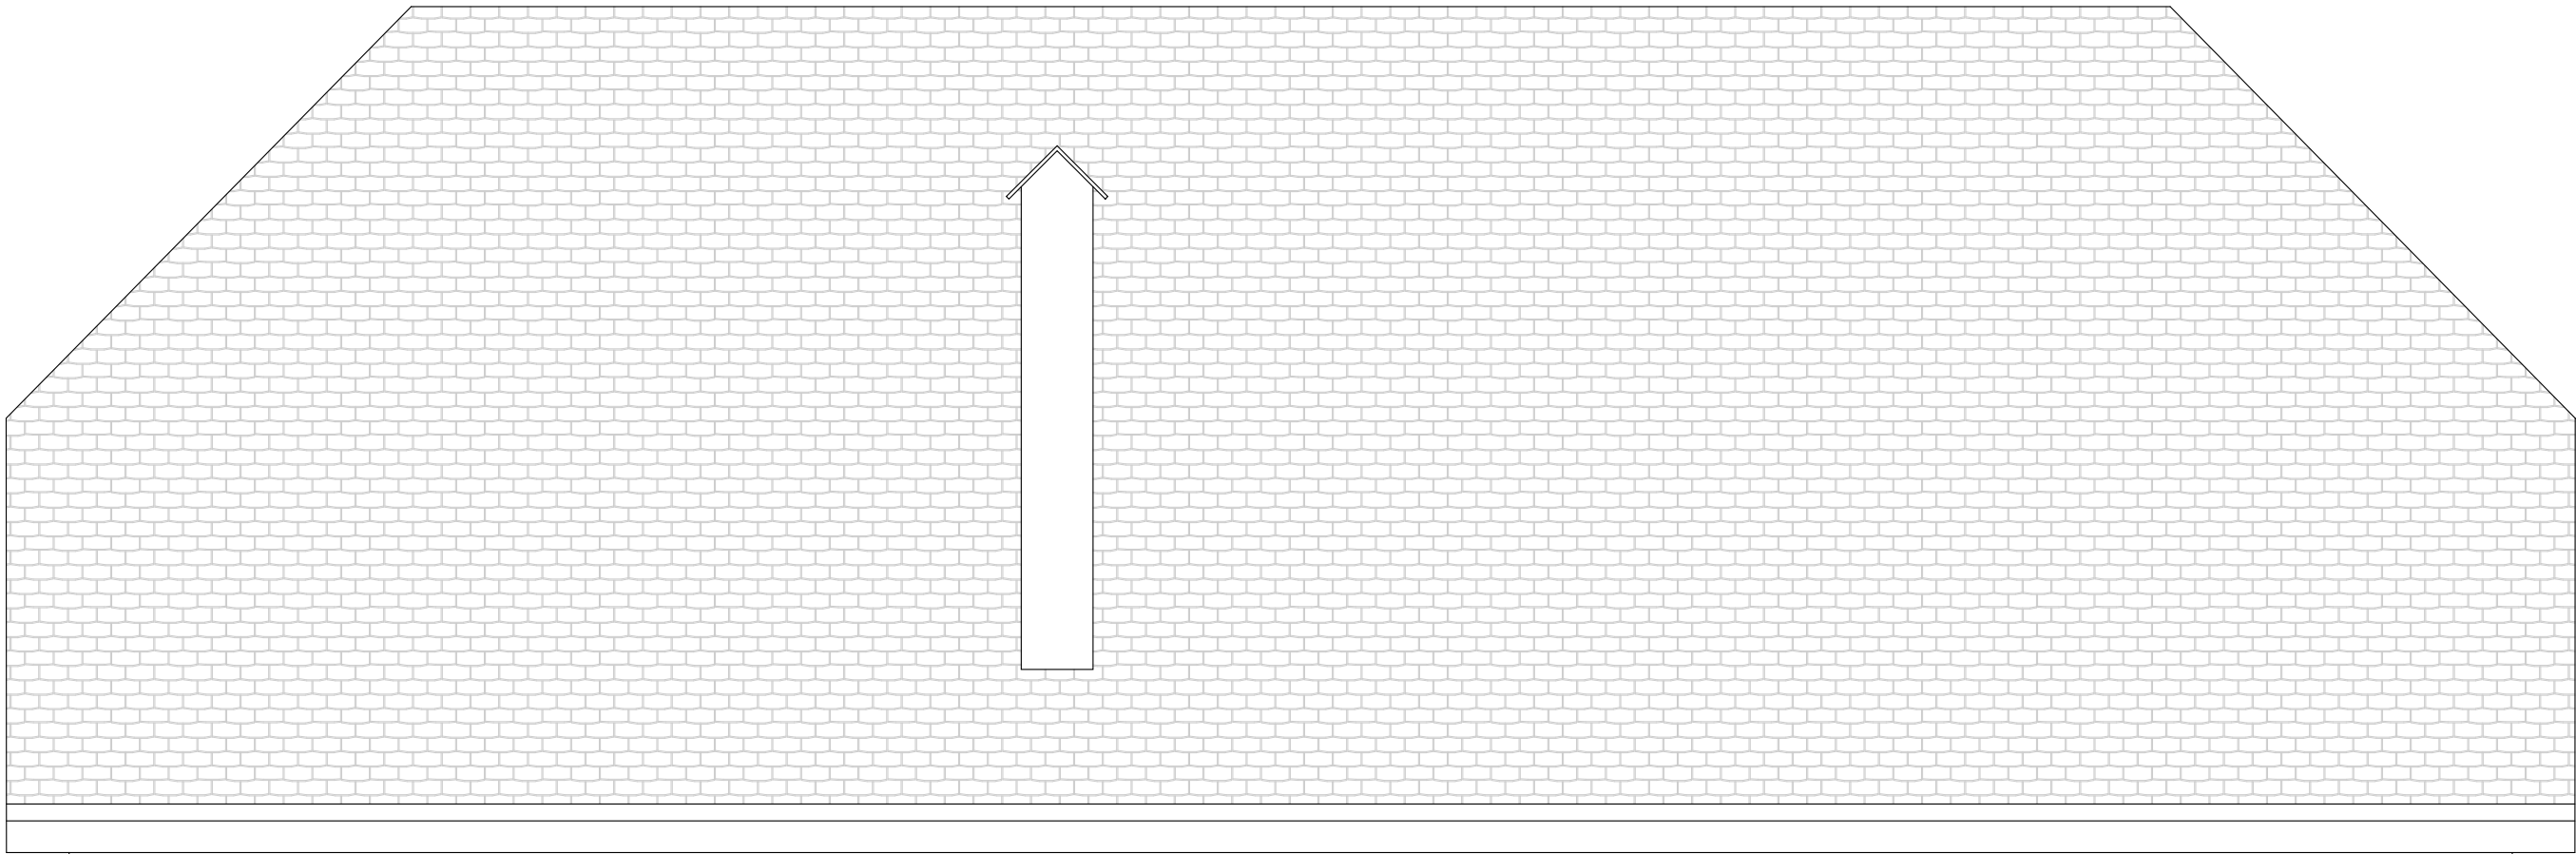

NADOMETNA
OMARICA


	ARMIRAN BETON		MINERALNA VOLNA
	ZIDAKI IZ OPEKE ALI PENOBETONA		EKSTRUDIRANI ALI EKSPANDIRANI POLISTIREN
	PUSTI BETON ALI BETONSKI ZIDAKI		LEPILO ALI IZRAVNALNA MASA
	KAMEN		GRAMOZNO ALI PRODNO NASUTJE
	STENA IZ MK PLOŠČ		RAŠČEN TEREN ALI RODOVITNA ZEMLJA

- OPOMBE
- V primeru nejasnosti kontaktirati projektanta!!!
 - Vse mere preveriti na kraju samem!!!
 - Načrt usklajevati z načrti gradbenih konstrukcij, stroj. in el. instalacij
 - Odprtine oken kontrolirati v načrtu fasad
 - Višine parapetov so navedene od končnega tlaka
 - Kotirana je gradbena odprtina vrat in oken
 - Oznake vrat vsebujejo minimalne svetle mere odprtine med podboji
 - Detalje vgradnje dvigal, oken in vrat kontrolirati v projektu dobavitelja
 - Detalje fasade, tlakov in stropov kontrolirati v projektu dobavitelja



Absolutna vrednost kote:
±0,00 m = +XXX,XX m n.v.

0 0,5 1 2
M 1:50



		Sara & Sara Arhitekturno projektiranje Sara Škarica s.p. , Stanežiče 9, 1210 Ljubljana - Šentvid Sara Badovinac Zabret, samozaposlena v kulturi, arhitektka in oblikovalka, Na Jami 14 Ljubljana				Načrt je lastništvo Sara & Sara. This drawing is property of Sara & Sara.					
PROJEKT: 03-2025 VODNIKOVA DOMACIJA_PZI		NAROČNIK: Mestna občina Ljubljana		VRSTA NAČRTA: 1-Arhitektura		ŠT. PROJEKTA: 03/2025-A		ŠT. NAČRTA: 03/2025-A-A		VRSTA GRADNJE: Notranja oprema	
ODGOVORNI PROJEKTANT: Sara Škarica, ZAPS PA 2306		ODGOVORNI VODJA PROJEKTA: Sara Badovinac		DATUM: april 2025		LOKACIJA OBJEKTA: Ljubljana		FAZA: PZI		MERILO: 1:50	
PROJEKTANTI: Sara Badovinac, u.d.i.a. /* /* Sara Škarica m.i.a. /* /*				RISBA: 3 OZNAČEVALNI SISTEM VD ZAHODNA FASADA						ŠTEVILKA LISTA: 03.6	

	ARMIRAN BETON		MINERALNA VOLNA
	ZIDAKI IZ OPEKE ALI PENOBETONA		EKSTRUDIRANI ALI EKSPANDIRANI POLISTIREN
	PUSTI BETON ALI BETONSKI ZIDAKI		LEPILO ALI IZRAVNALNA MASA
	KAMEN		GRAMOZNO ALI PRODNO NASUTJE
	STENA IZ MK PLOŠČ		RAŠČEN TEREN ALI RODOVITNA ZEMLJA

- OPOMBE
- V primeru nejasnosti kontaktirati projektanta!!!
 - Vse mere preveriti na kraju samem!!!
 - Načrt usklajevati z načrti gradbenih konstrukcij, stroj. in el. instalacij
 - Odprtine oken kontrolirati v načrtu fasad
 - Višine parapetov so navedene od končnega tlaka
 - Kotirana je gradbena odprtina vrat in oken
 - Oznake vrat vsebujejo minimalne svetle mere odprtine med podboji
 - Detalje vgradnje dvigal, oken in vrat kontrolirati v projektu dobavitelja
 - Detalje fasade, tlakov in stropov kontrolirati v projektu dobavitelja



Absolutna vrednost kote:
±0,00 m = +XXX,XX m n.v.

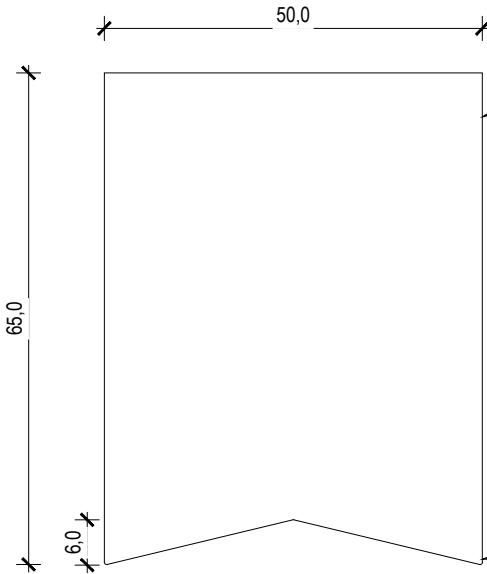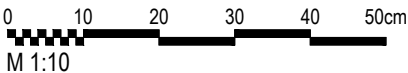

Pogled


Usmerjevalna tabla v vhodnem prostoru
domačije dim. 50 x 65 cm. Distančniki od stene so 2 cm, kovinski v barvi RAL 1015, mat. Tabla je izvedena iz prašno barvane kovinske plošče (barva RAL 1015, mat) in nevidno pritrjena na steno. Izrez napisov iz samolepilne folije. (glej projekt označevalni sistem; barvo nalepk izbere in potrdi grafična oblikovalka)

Pobrani robovi
2-3 mm



Tloris

Kovinski distančniki
Uravnavavajo ravnino (stene niso ravne)
Distančniki 2 cm oddaljeni od stene

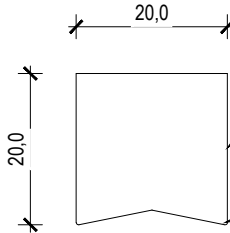

Kovinska ploščica
prašno barvana v barvo RAL 1015, mat; nevidno pritrjena na steno; v dimenziji 20x20 cm. Izrez napisov iz samolepilne folije. (barvo nalepke izbere in potrdi grafična oblikovalka)

Pobrani robovi
2-3 mm

Pogled



Tloris

Kovinski distančniki
Uravnavavajo ravnino (stene niso ravne)
Distančniki 1-2 cm oddaljeni od stene

USMERJEVALNA TABLA IN OZNAČEVALNE TABLICE


lokacija: notranjost objekta Vodnikove domačije
dimenzije: tabla 50 x 65 cm; tablice 20 x 20 cm
količina: tabla 1 kos, tablice 9 kosov

USMERJEVALNA TABLA:

Usmerjevalna tabla v vhodnem prostoru domačije dim. 50 x 65 x 5 cm. Tabla je izvedena iz prašno barvane kovinske plošče (barva RAL 1015, mat) in nevidno pritrjena na steno. Izrez napisov iz samolepilne folije. (glej projekt označevalni sistem; barvo nalepk izbere in potrdi grafična oblikovalka).

OZNAČEVALNE TABLICE:

Kovinska ploščica prašno barvana v barvo RAL 1015, mat; nevidno pritrjena na steno; v dimenziji 20x20 cm. Izrez napisov iz samolepilne folije. (glej projekt označevalni sistem; barvo nalepke izbere in potrdi grafična oblikovalka)

		Sara & Sara Arhitekturno projektiranje Sara Škarica s.p. , Stanežiče 9, 1210 Ljubljana - Šentvid Sara Badovinac Zabret, samozaposlena v kulturi, arhitektka in oblikovalka, Na Jami 14 Ljubljana			Načrt je lastništvo Sara & Sara. This drawing is property of Sara & Sara.			
PROJEKT:	03-2025 VODNIKOVA DOMACIJA_PZI	NAROČNIK:	Mestna občina Ljubljana	VRSTA NAČRTA:	1-Arhitektura	VRSTA GRADNJE:	Notranja oprema	
ODGOVORNI PROJEKTANT:	Sara Škarica, ZAPS PA 2306	ODGOVORNI VODJA PROJEKTA:	Sara Badovinac	DATUM:	april 2025	LOKACIJA OBJEKTA:	Ljubljana	
PROJEKTANTI:	Sara Badovinac, u.d.i.a. /*		/*	RISBA:	3 OZNAČEVALNI SISTEM		ŠTEVILKA LISTA:	
	Sara Škarica m.i.a. /*		/*		VD USMERJ. TABLA IN OZNAČ. TABLICE			03.7





Kopiranje je dovoljeno le s pisnim soglasjem avtorja.
It can be copied only with written permission of the author.

	ARMIRAN BETON		MINERALNA VOLNA
	ZIDAKI IZ OPEKE ALI PENOBETONA		EKSTRUDIRANI ALI EKSPANDIRANI POLISTIREN
	PUSTI BETON ALI BETONSKI ZIDAKI		LEPILO ALI IZRAVNALNA MASA
	KAMEN		GRAMOZNO ALI PRODNO NASUTJE
	STENA IZ MK PLOŠČ		RAŠČEN TEREN ALI RODOVITNA ZEMLJA

- OPOMBE
- V primeru nejasnosti kontaktirati projektanta!!!
 - Vse mere preveriti na kraju samem!!!
 - Načrt usklajevati z načrti gradbenih konstrukcij, stroj. in el. instalacij
 - Odprtine oken kontrolirati v načrtu fasad
 - Višine parapetov so navedene od končnega tlaka
 - Kotirana je gradbena odprtina vrat in oken
 - Oznake vrat vsebujejo minimalne svetle mere odprtine med podboji
 - Detajle vgradnje dvigal, oken in vrat kontrolirati v projektu dobavitelja
 - Detajle fasade, tlakov in stropov kontrolirati v projektu dobavitelja



Absolutna vrednost kote:
±0,00 m = +XXX,XX m n.v.

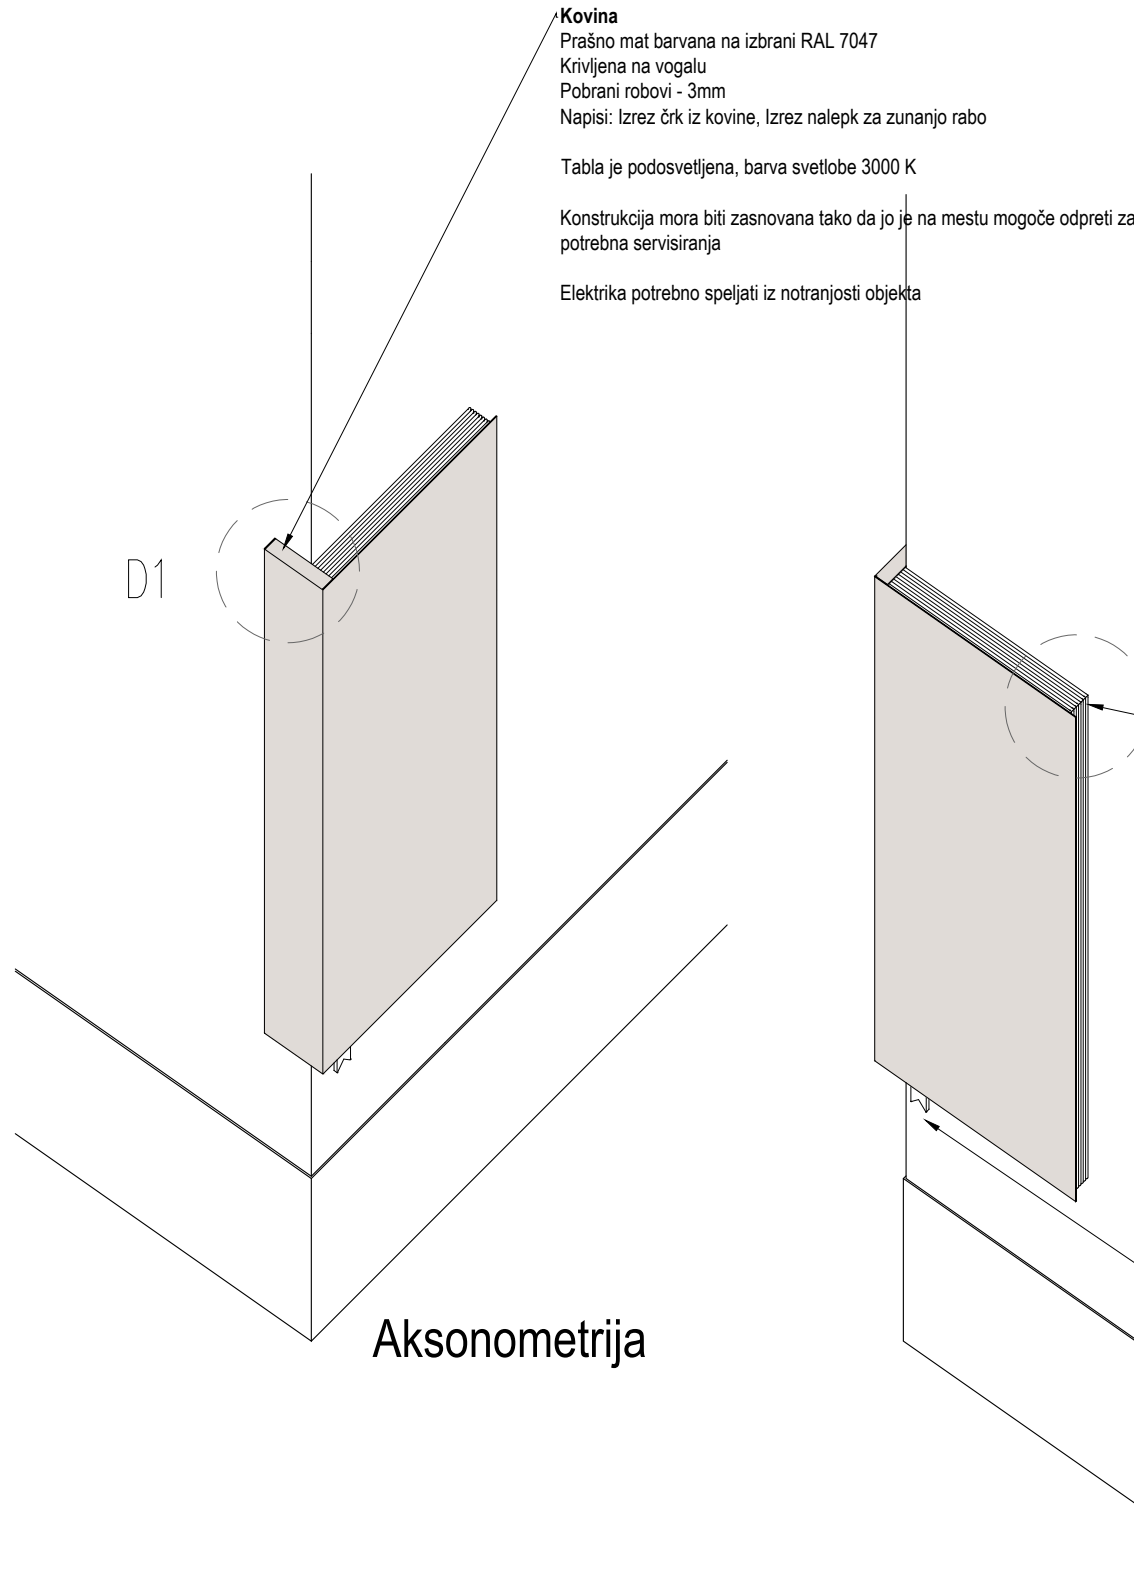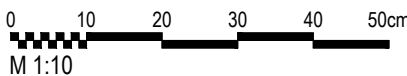


Kovina
Prašno mat barvana na izbrani RAL 7047
Krivljena na vogalu
Pobrani robovi - 3mm
Napisi: Izrez črk iz kovine, izrez nalepk za zunanjo rabo

Tabla je podosvetljena, barva svetlobe 3000 K

Konstrukcija mora biti zasnovana tako da jo je na mestu mogoče odpreti za potrebna servisiranja


Elektrika potrebno speljati iz notranjosti objekta

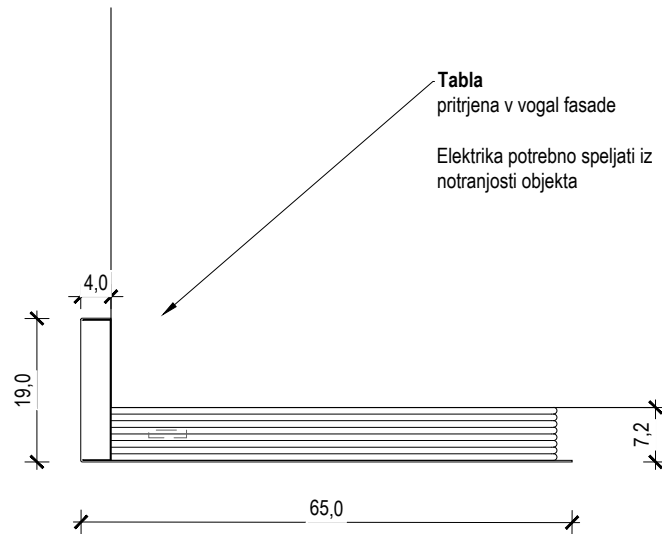


Tloris

Pleksi
PERSPEX spectrum LED Opal/white 1TL2
dodelava: žlebljenje
podosvetljen z 3000 K LED osvetlitvijo

Pleksi "kazalka"
PERSPEX spectrum LED Opal/white 1TL2
"kazalka"
izrez po obliki

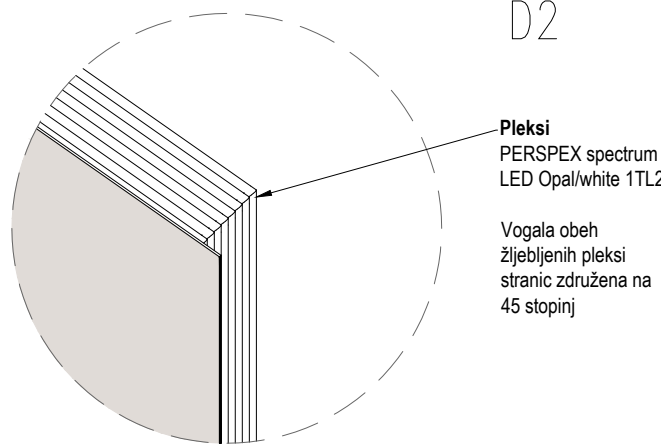


D2

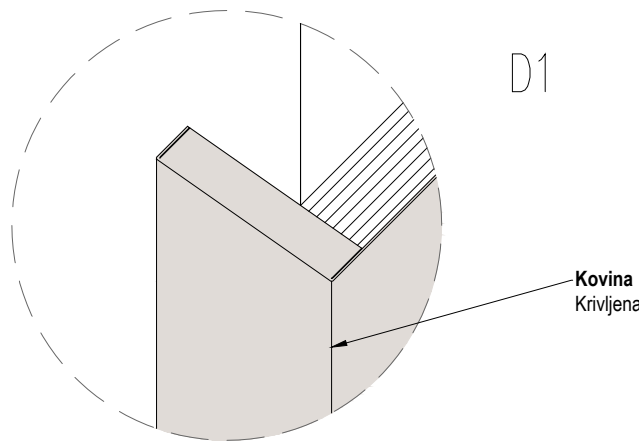

D1

KOTNA USMERJEVALNA TABLA
lokacija: vogal objekta Vodnikove domačije
dimenzije: 128 x 65+19 x 4 cm

Kotna usmerjevalna tabla v vogalu Vodnikove domačije sestavljena iz prašno barvane kovinske plošče z napisi ter obodnega plašča in mlečnega pleksi stekla. Tabla je podosvetljena, barva svetlobe 3000 K. Kovinska plošča je prašno barvana v barvo Telegrau 4 (RAL 7047) mat. Tabla je nevidno pritrjena na fasado objekta. Na tabli so napisi: Izrez iz kovine in nalepke izrezi iz samolepilne folije za zunanjo uporabo. Barvo nalepke določi grafična. Elektriko bo potrebno speljati iz notranjosti objekta.


		Sara & Sara Arhitekturno projektiranje Sara Škarica s.p. , Stanežiče 9, 1210 Ljubljana - Šentvid Sara Badovinac Zabret, samozaposlena v kulturi, arhitektka in oblikovalka, Na Jami 14 Ljubljana				Načrt je lastništvo Sara & Sara. This drawing is property of Sara & Sara.					
PROJEKT: 03-2025 VODNIKOVA DOMACIJA_PZI		NAROČNIK: Mestna občina Ljubljana		VRSTA NAČRTA: 1-Arhitektura		ŠT. PROJEKTA: 03/2025-A		ŠT. NAČRTA: 03/2025-A-A		VRSTA GRADNJE: Notranja oprema	
ODGOVORNI PROJEKTANT: Sara Škarica, ZAPS PA 2306		ODGOVORNI VODJA PROJEKTA: Sara Badovinac		DATUM: april 2025		LOKACIJA OBJEKTA: Ljubljana		FAZA: PZI		MERILO: 1:10	
PROJEKTANTE: Sara Badovinac, u.d.i.a.											

	ARMIRAN BETON		MINERALNA VOLNA
	ZIDAKI IZ OPEKE ALI PENOBETONA		EKSTRUDIRANI ALI EKSPANDIRANI POLISTIREN
	PUSTI BETON ALI BETONSKI ZIDAKI		LEPILO ALI IZRAVNALNA MASA
	KAMEN		GRAMOZNO ALI PRODNO NASUTJE
	STENA IZ MK PLOŠČ		RAŠČEN TEREN ALI RODOVITNA ZEMLJA


- OPOMBE
- V primeru nejasnosti kontaktirati projektanta!!!
 - Vse mere preveriti na kraju samem!!!
 - Načrt usklajevati z načrti gradbenih konstrukcij, stroj. in el. instalacij
 - Odprtine oken kontrolirati v načrtu fasad
 - Višine parapetov so navedene od končnega tiaka
 - Kotirana je gradbena odprtina vrat in oken
 - Oznake vrat vsebujejo minimalne svetle mere odprtine med podboji
 - Detalje vgradnje dvigal, oken in vrat kontrolirati v projektu dobavitelja
 - Detalje fasade, tlakov in stropov kontrolirati v projektu dobavitelja




Absolutna vrednost kote:
±0,00 m = +XXX,XX m n.v.

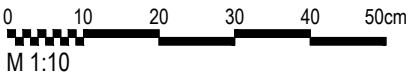

		Sara & Sara Arhitekturno projektiranje Sara Škarica s.p. , Stanežiče 9, 1210 Ljubljana - Šentvid Sara Badovinac Zabret, samozaposlena v kulturi, arhitektka in oblikovalka, Na Jami 14 Ljubljana				Načrt je lastništvo Sara & Sara. This drawing is property of Sara & Sara.					
PROJEKT: 03-2025 VODNIKOVA DOMACIJA_PZI		NAROČNIK: Mestna občina Ljubljana		VRSTA NAČRTA: 1-Arhitektura		ŠT. PROJEKTA: 03/2025-A		ŠT. NAČRTA: 03/2025-A-A		VRSTA GRADNJE: Notranja oprema	
ODGOVORNI PROJEKTANT: Sara Škarica, ZAPS PA 2306		ODGOVORNI VODJA PROJEKTA: Sara Badovinac		DATUM: april 2025		LOKACIJA OBJEKTA: Ljubljana		FAZA: PZI		MERILO: 1:10	
PROJEKTANTI: Sara Badovinac, u.d.i.a. /* /* Sara Škarica m.i.a. /* /*				RISBA: 3 OZNAČEVALNI SISTEM VD KOTNA USMERJEVALNA TABLA						ŠTEVILKA LISTA: 03.9	

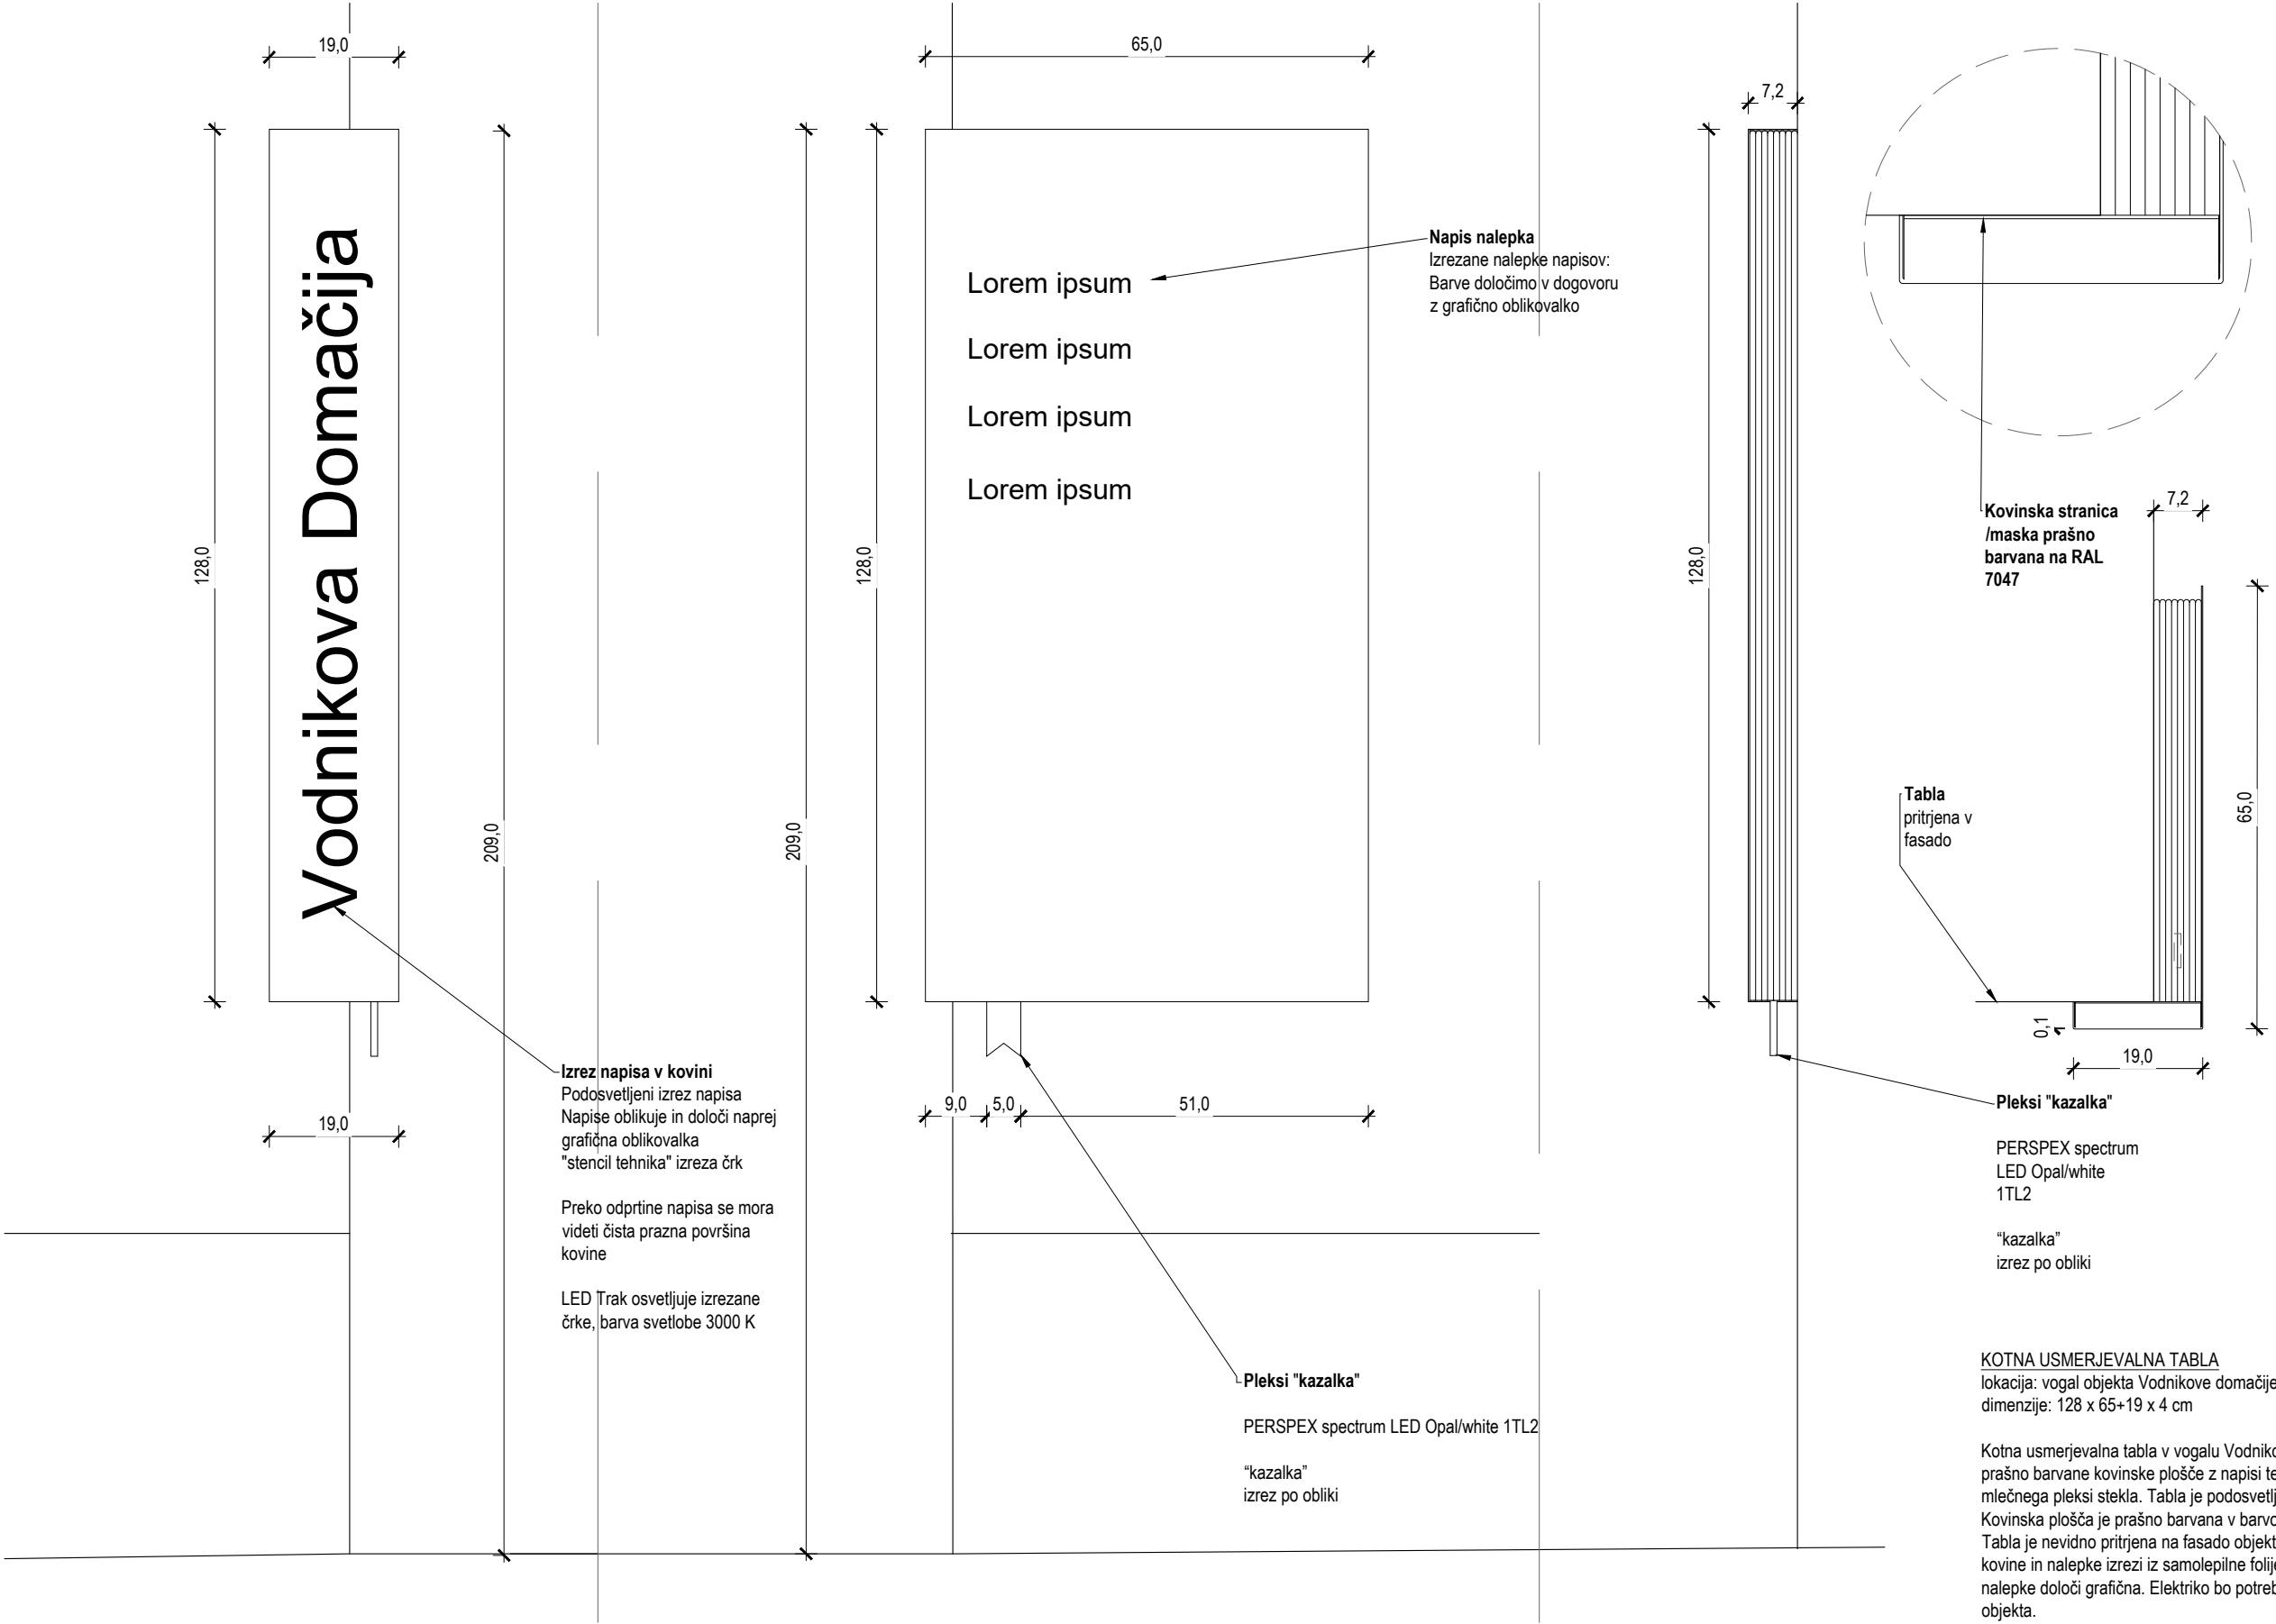


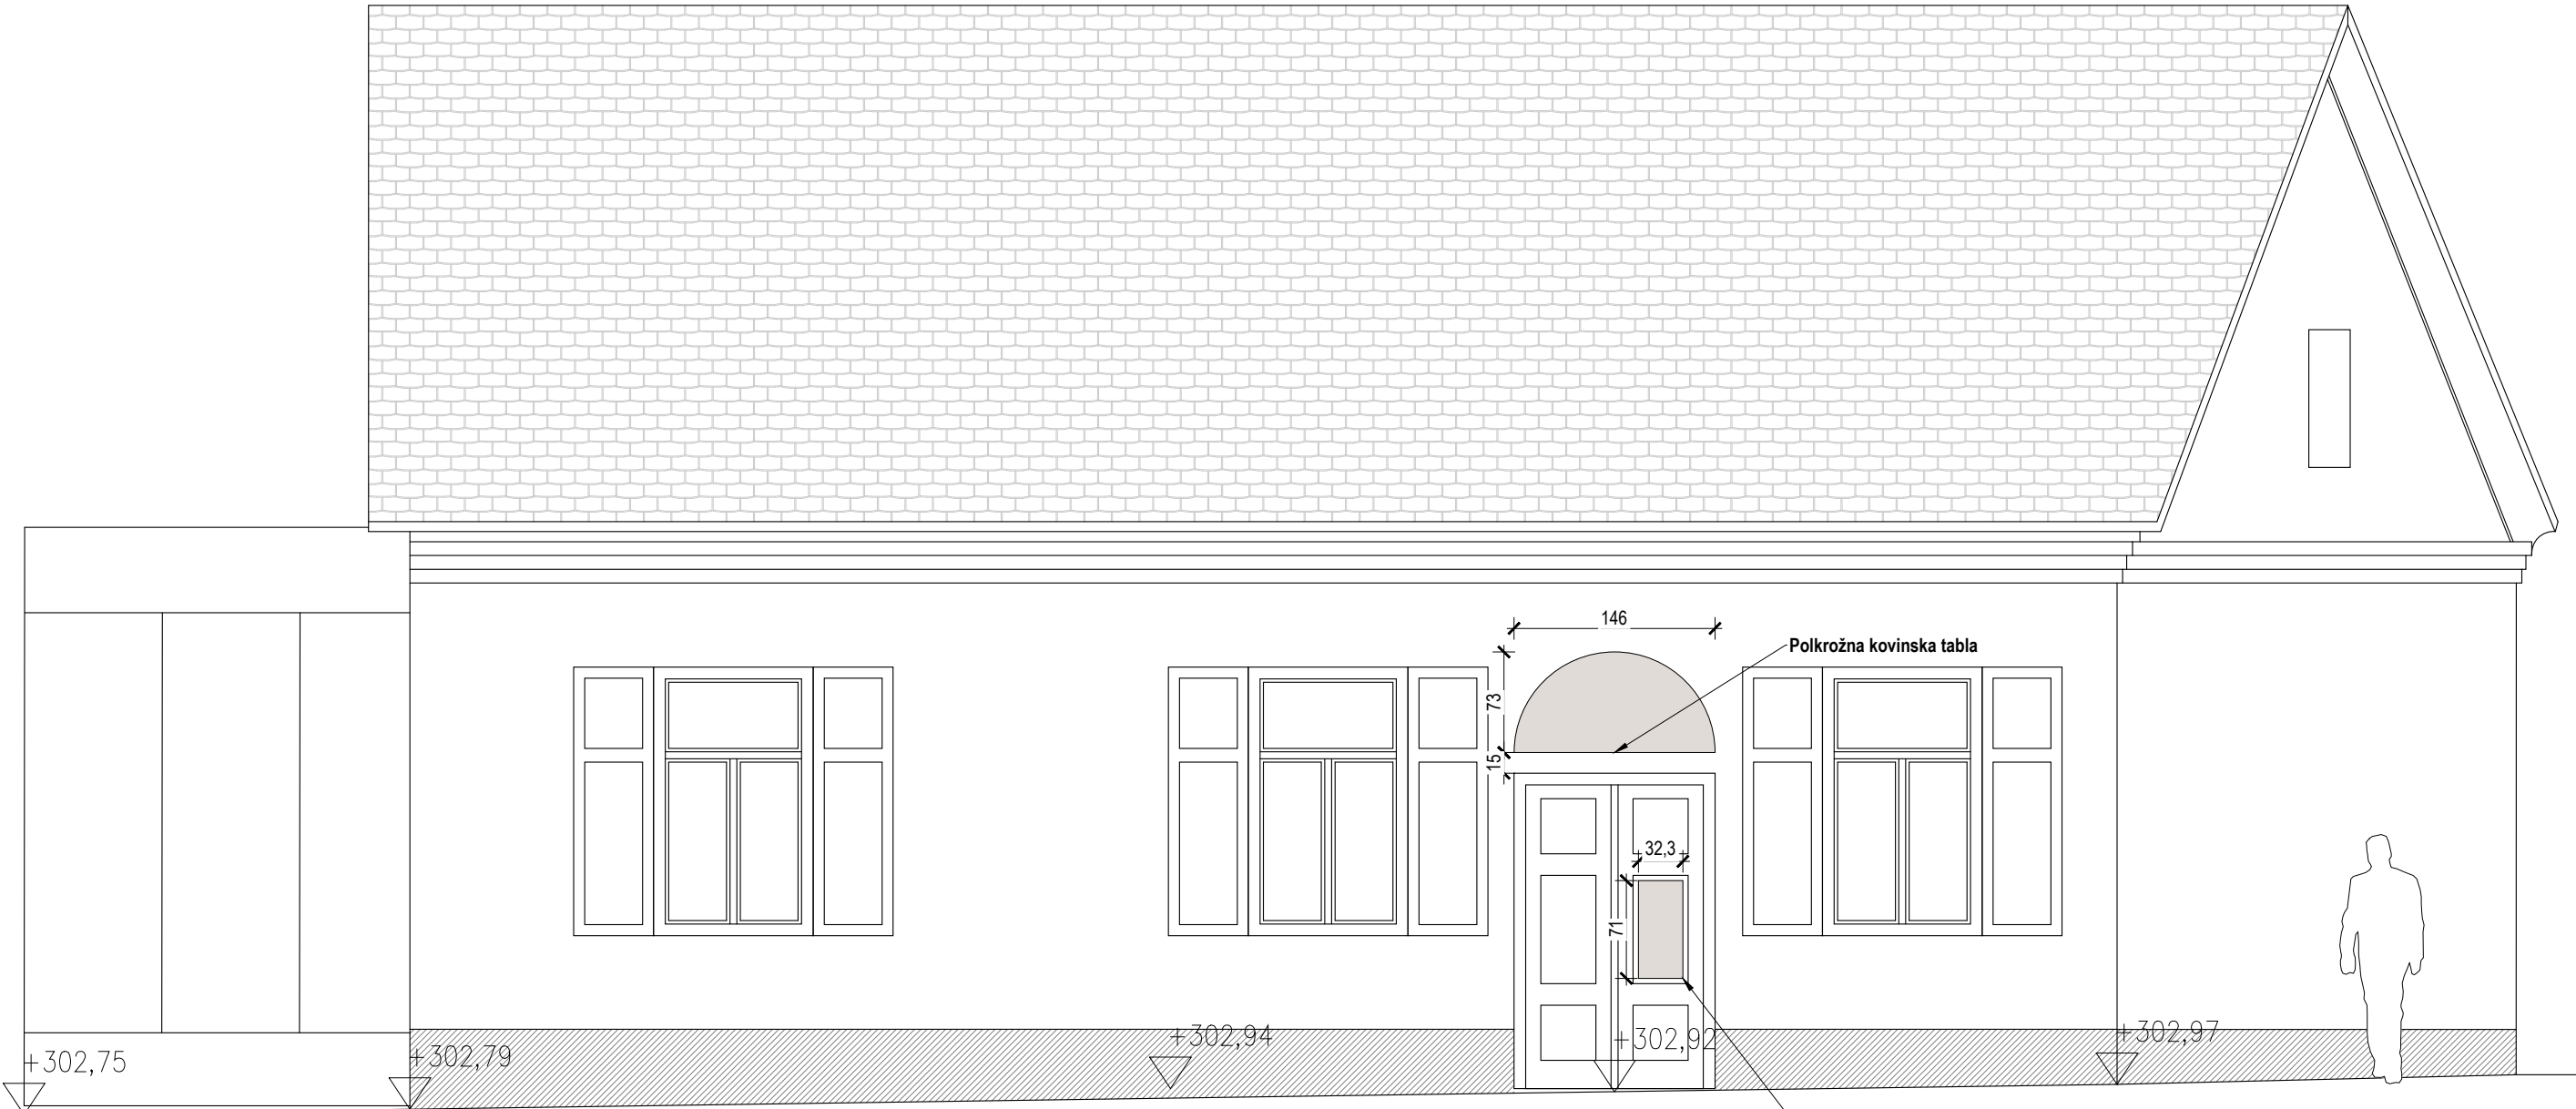


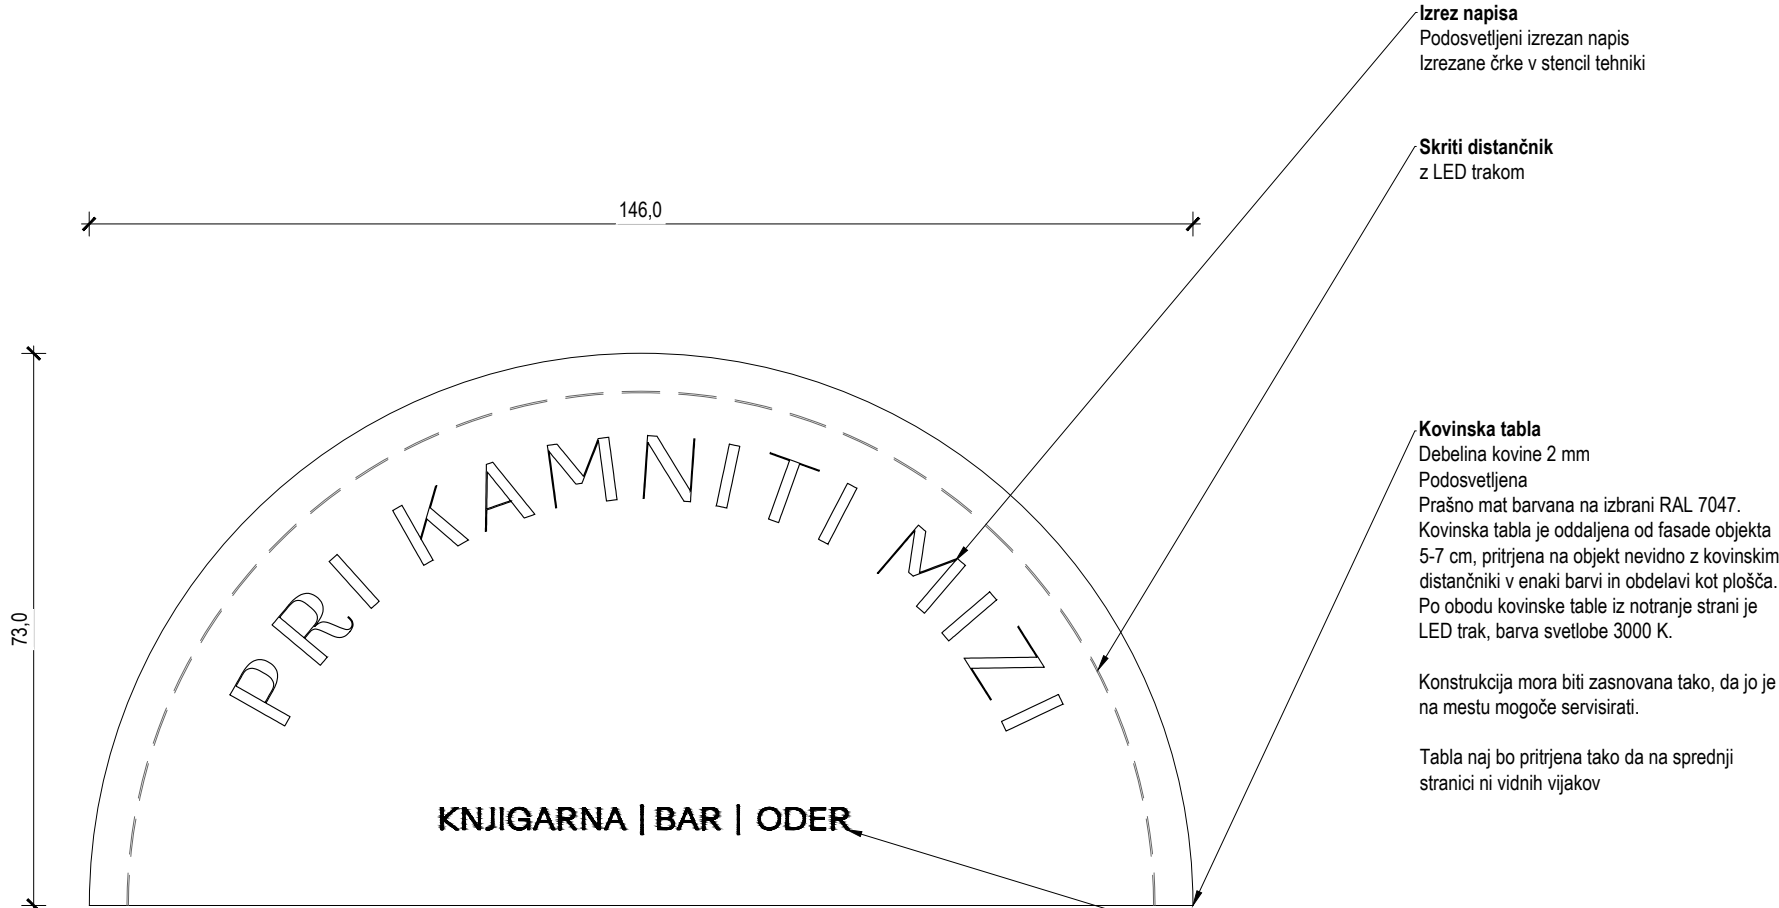
Pleksi plošča
Prozorna pleksi plošča debeline 3-4mm, dimenzije 32.3 x 71 cm
Napisi (izrezane bele nalepke). Lepljene iz notranje strani.
Nevidno pritrjena na lesena polkna vhodnih vrat

	ARMIRAN BETON		MINERALNA VOLNA
	ZIDAKI IZ OPEKE ALI PENOBETONA		EKSTRUDIRANI ALI EKSPANDIRANI POLISTIREN
	PUSTI BETON ALI BETONSKI ZIDAKI		LEPILO ALI IZRAVNALNA MASA
	KAMEN		GRAMOZNO ALI PRODNO NASUTJE
	STENA IZ MK PLOŠČ		RAŠČEN TEREN ALI RODOVITNA ZEMLJA


- OPOMBE
- V primeru nejasnosti kontaktirati projektanta!!!
 - Vse mere preveriti na kraju samem!!!
 - Načrt usklajevati z načrti gradbenih konstrukcij, stroj. in el. instalacij
 - Odprtine oken kontrolirati v načrtu fasad
 - Višine parapetov so navedene od končnega tlaka
 - Kotirana je gradbena odprtina vrat in oken
 - Oznake vrat vsebujejo minimalne svetle mere odprtine med podboji
 - Detalje vgradnje dvigal, oken in vrat kontrolirati v projektu dobavitelja
 - Detalje fasade, tlakov in stropov kontrolirati v projektu dobavitelja

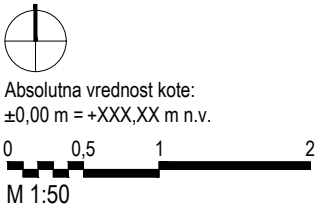


		Sara & Sara Arhitekturno projektiranje Sara Škarica s.p. , Stanežiče 9, 1210 Ljubljana - Šentvid Sara Badovinac Zabret, samozaposlena v kulturi, arhitektka in oblikovalka, Na Jami 14 Ljubljana			Načrt je lastništvo Sara & Sara. This drawing is property of Sara & Sara.		
PROJEKT: 03-2025 VODNIKOVA DOMACIJA_PZI		NAROČNIK: Mestna občina Ljubljana	VRSTA NAČRTA: 1-Arhitektura	ŠT. PROJEKTA: 03/2025-A		ŠT. NAČRTA: 03/2025-A-A	VRSTA GRADNJE: Notranja oprema
ODGOVORNI PROJEKTANT: Sara Škarica, ZAPS PA 2306		ODGOVORNI VODJA PROJEKTA: Sara Badovinac	DATUM: april 2025	LOKACIJA OBJEKTA: Ljubljana		FAZA: PZI	MERILO: 1:50
PROJEKTANTE: Sara Badovinac, u.d.i.a.							



Pogled

 

Tloris

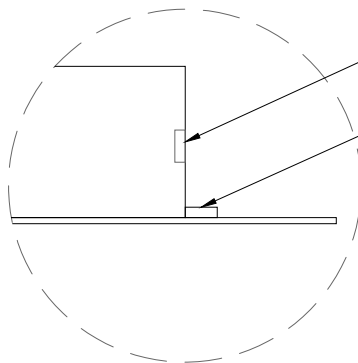

LED TRAK
notranja stran osvetljuje izrezan napis

LED TRAK
Zunanja stran podosvetljuje polkrožno tablo

Izrez napisa
Podosvetljeni izrezan napis
Izrezane črke v stencil tehniki

Skriti distančnik
z LED trakom

Kovinska tabla
Debelina kovine 2 mm
Podosvetljena
Prašno mat barvana na izbrani RAL 7047.
Kovinska tabla je oddaljena od fasade objekta 5-7 cm, pritrjena na objekt nevidno z kovinskimi distančniki v enaki barvi in obdelavi kot plošča. Po obodu kovinske table iz notranje strani je LED trak, barva svetlobe 3000 K.

Konstrukcija mora biti zasnovana tako, da jo je na mestu mogoče servisirati.

Tabla naj bo pritrjena tako da na sprednji stranici ni vidnih vijakov

Napis nalepka
Izrezana nalepka,
barvo definira grafična oblikovalka

Skriti distančnik
Okvir pritrjen na steno, na katerega se nevidno pritrdi tabla.
Distanca 5-7 cm od stene
Podosvetljeno z LED trakom
2x LED traka: eden je na notranji strani distančnika, ki osvetljuje izrezan napis, Drugi na zunanjo stran distančnika in podosvetljuje polkrožno tablo
Skriti napajalnik (potrebno preveriti ali v dozi ali v okvirju)
Osvetlitev difuzna, 3000 K.

POLKROŽNA KOVINSKA TABLA

lokacija: nad vhodom objekta Pri kamniti mizi
dimenzije: 146 x 73 x 5 cm

Polkroglja kovinska tabla nad vhodom objekta Pri Kamniti mizi. Tabla je prašno barvana na barvo Telegrau 4 (RAL 7047), mat. Kovinska tabla je oddaljena od fasade objekta 5-7 cm, pritrjena na objekt nevidno s kovinskimi distančniki v enaki barvi in obdelavi kot plošča. Po obodu kovinske table iz notranje strani sta dva LED traka, barva svetlobe 3000 K. En trak podosvetljuje kovinsko tablo, drugi pa izrezane napise. Na tabli so napisi: Izrez iz kovine in nalepke izrezi iz samolepilne folije za zunanjo uporabo. Barvo nalepke določi grafična oblikovalka. Konstrukcija mora biti zasnovana tako, da jo je na mestu mogoče servisirati. Tabla naj bo pritrjena tako da na sprednji stranici ni vidnih vijakov.

	ARMIRAN BETON		MINERALNA VOLNA
	ZIDAKI IZ OPEKE ALI PENOBETONA		EKSTRUDIRANI ALI EKSPANDIRANI POLISTIREN
	PUSTI BETON ALI BETONSKI ZIDAKI		LEPILO ALI IZRAVNALNA MASA
	KAMEN		GRAMOZNO ALI PRODNO NASUTJE
	STENA IZ MK PLOŠČ		RAŠČEN TEREN ALI RODOVITNA ZEMLJA


- OPOMBE
- V primeru nejasnosti kontaktirati projektanta!!!
 - Vse mere preveriti na kraju samem!!!
 - Načrt usklajevati z načrti gradbenih konstrukcij, stroj. in el. instalacij
 - Odprtine oken kontrolirati v načrtu fasad
 - Višine parapetov so navedene od končnega tlaka
 - Kotirana je gradbena odprtina vrat in oken
 - Oznake vrat vsebujejo minimalne svetle mere odprtine med podboji
 - Detalje vgradnje dvigal, oken in vrat kontrolirati v projektu dobavitelja
 - Detalje fasade, tlakov in stropov kontrolirati v projektu dobavitelja



Absolutna vrednost kote:
±0,00 m = +XXX,XX m n.v.

0 10 20 30 40 50cm
M 1:10

		Sara & Sara Arhitekturno projektiranje Sara Škarica s.p. , Stanežiče 9, 1210 Ljubljana - Šentvid Sara Badovinac Zabret, samozaposlena v kulturi, arhitektka in oblikovalka, Na Jami 14 Ljubljana				Načrt je lastništvo Sara & Sara. This drawing is property of Sara & Sara.					
PROJEKT: 03-2025 VODNIKOVA DOMACIJA_PZI		NAROČNIK: Mestna občina Ljubljana		VRSTA NAČRTA: 1-Arhitektura		ŠT. PROJEKTA: 03/2025-A		ŠT. NAČRTA: 03/2025-A-A		VRSTA GRADNJE: Notranja oprema	
ODGOVORNI PROJEKTANT: Sara Škarica, ZAPS PA 2306		ODGOVORNI VODJA PROJEKTA: Sara Badovinac		DATUM: april 2025		LOKACIJA OBJEKTA: Ljubljana		FAZA: PZI		MERILO: 1:10	
PROJEKTANTI: Sara Badovinac, u.d.i.a.		/*		/*		RISBA: 3 OZNAČEVALNI SISTEM				ŠTEVILKA LISTA:	
Sara Škarica m.i.a.		/*		/*		PKM KOVINSKA TABLA				03.11	

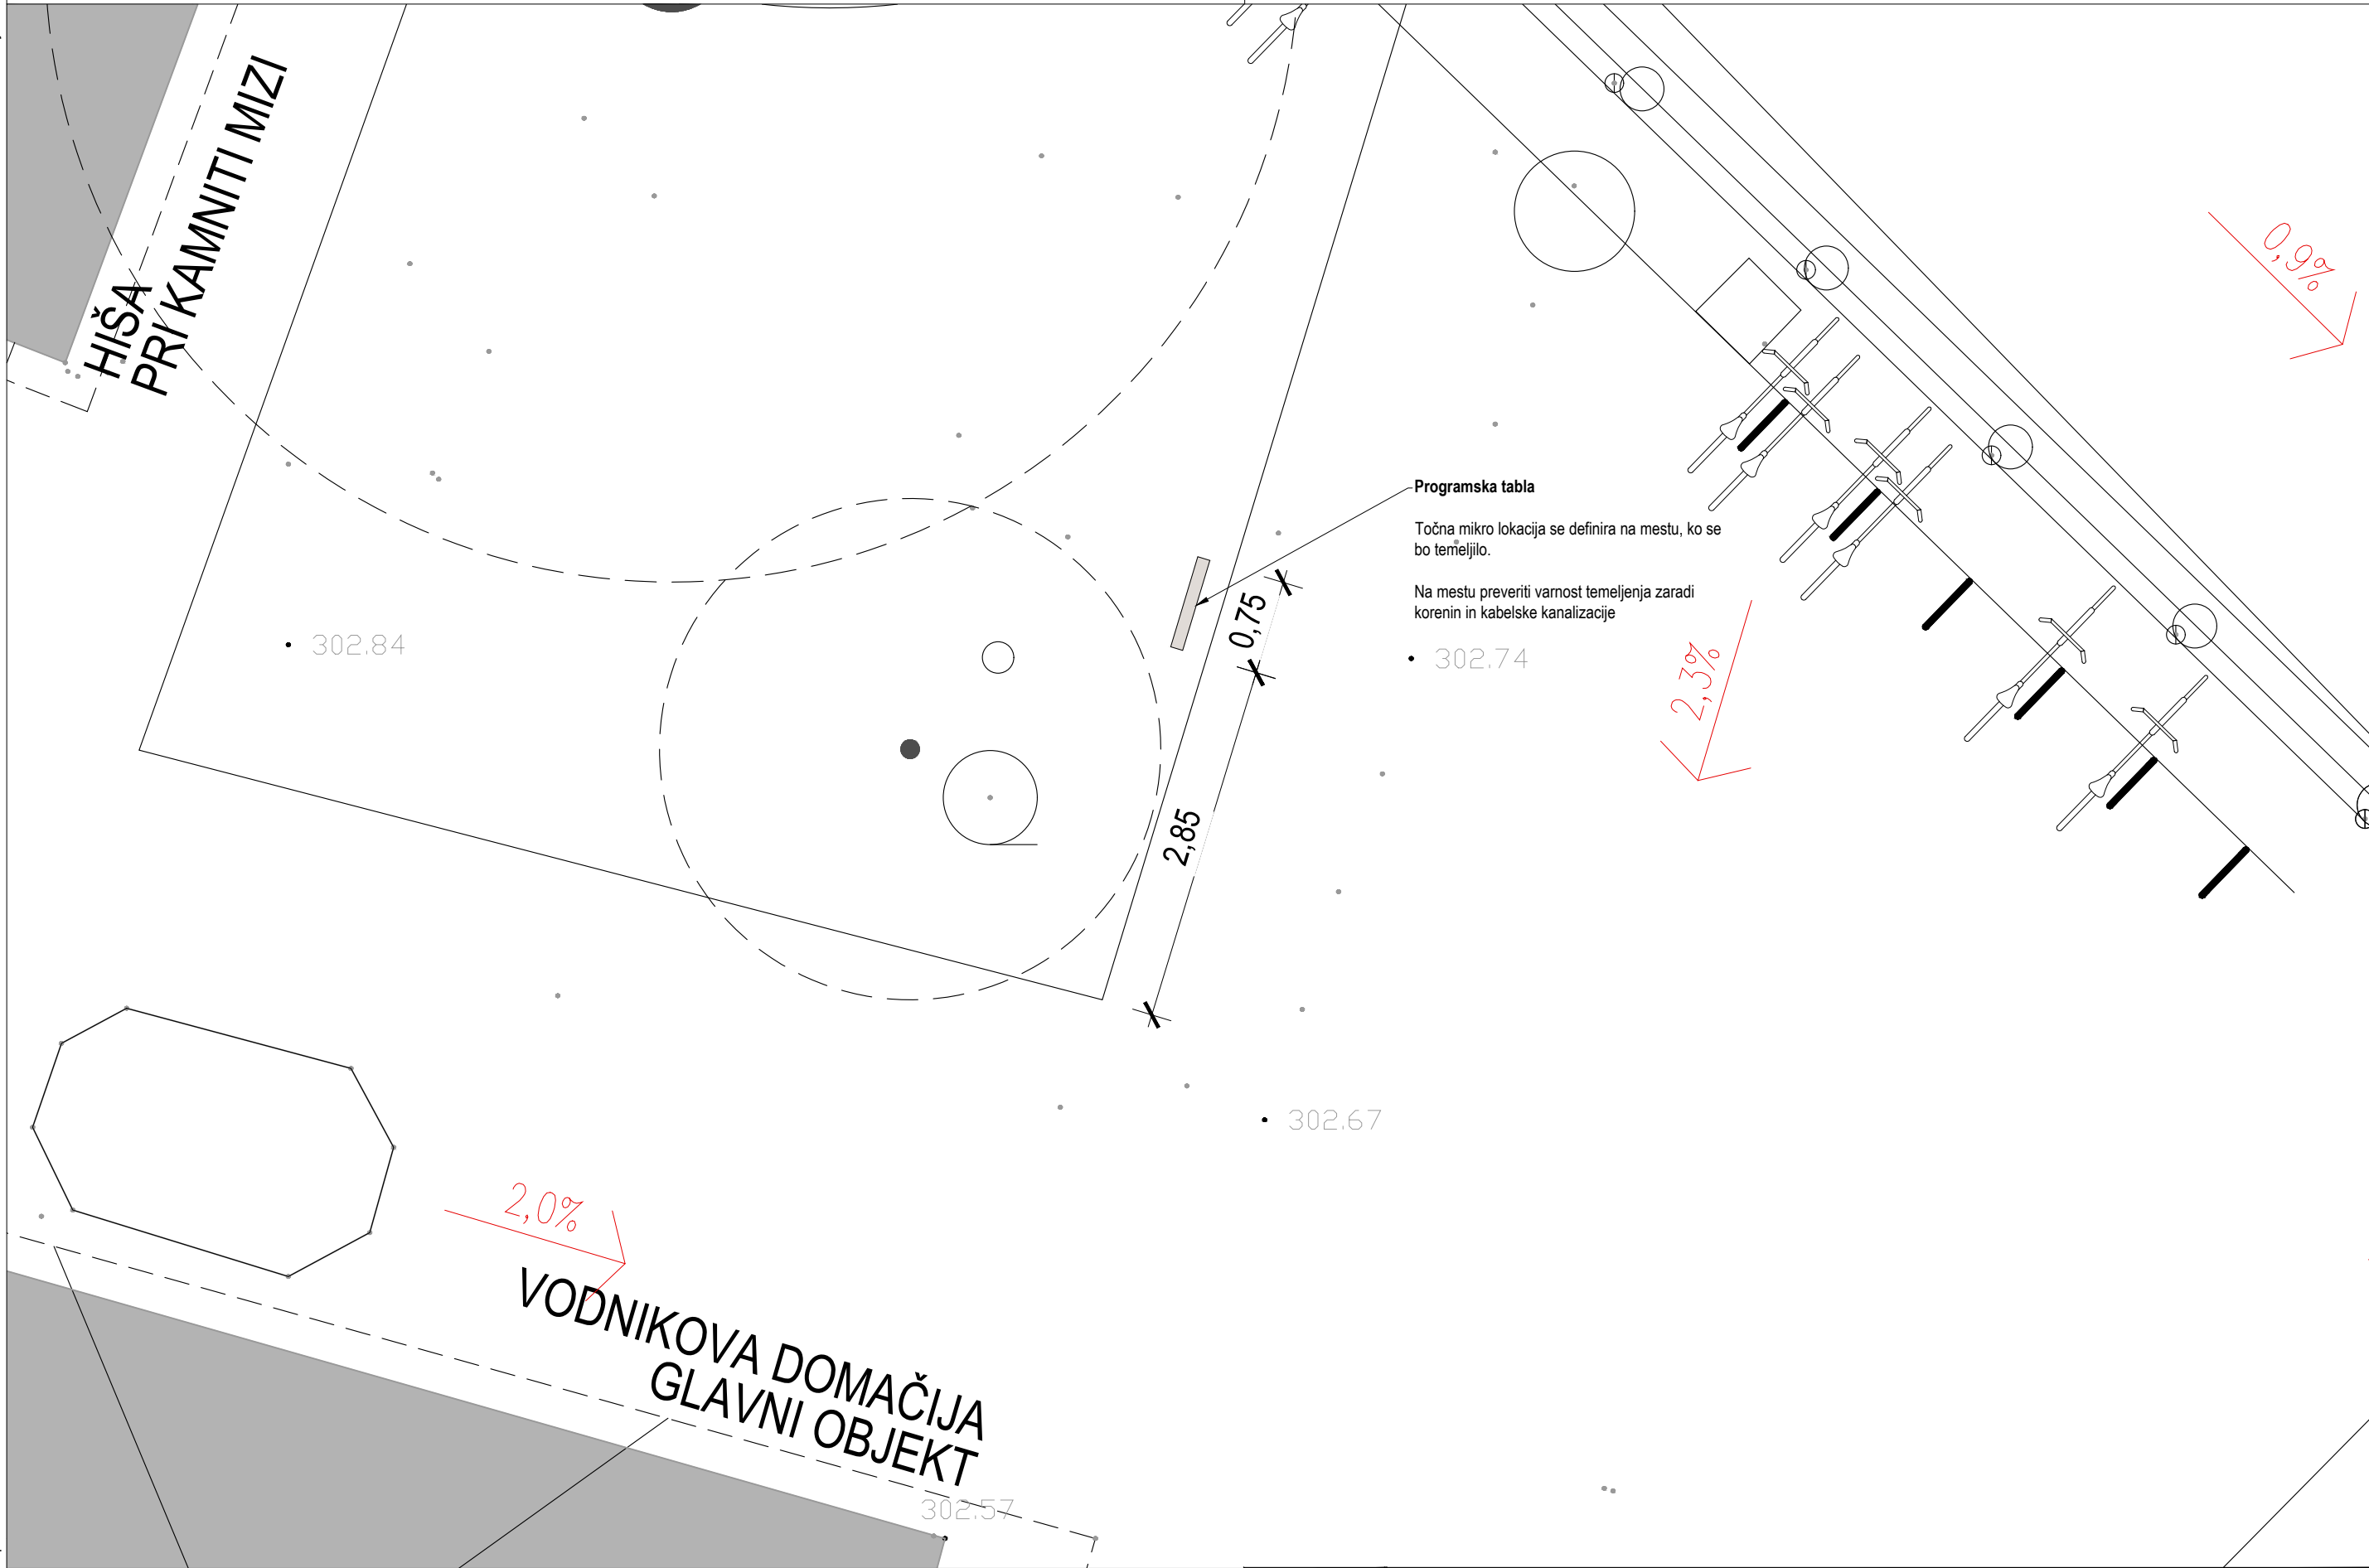



	ARMIRAN BETON		MINERALNA VOLNA
	ZIDAKI IZ OPEKE ALI PENOBETONA		EKSTRUDIRANI ALI EKSPANDIRANI POLISTIREN
	PUSTI BETON ALI BETONSKI ZIDAKI		LEPILO ALI IZRAVNALNA MASA
	KAMEN		GRAMOZNO ALI PRODNO NASUTJE
	STENA IZ MK PLOŠČ		RAŠČEN TEREN ALI RODOVITNA ZEMLJA




- OPOMBE
- V primeru nejasnosti kontaktirati projektanta!!!
 - Vse mere preveriti na kraju samem!!!
 - Načrt usklajevati z načrti gradbenih konstrukcij, stroj. in el. instalacij
 - Odprtine oken kontrolirati v načrtu fasad
 - Višine parapetov so navedene od končnega tlaka
 - Kotirana je gradbena odprtina vrat in oken
 - Oznake vrat vsebujejo minimalne svetle mere odprtine med podboji
 - Detalje vgradnje dvigal, oken in vrat kontrolirati v projektu dobavitelja
 - Detalje fasade, tlakov in stropov kontrolirati v projektu dobavitelja




Absolutna vrednost kote:
±0,00 m = +XXX,XX m n.v.

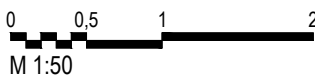

		Sara & Sara Arhitekturno projektiranje Sara Škarica s.p. , Stanežiče 9, 1210 Ljubljana - Šentvid Sara Badovinac Zabret, samozaposlena v kulturi, arhitektka in oblikovalka, Na Jami 14 Ljubljana				Načrt je lastništvo Sara & Sara. This drawing is property of Sara & Sara.					
PROJEKT: 03-2025 VODNIKOVA DOMACIJA_PZI		NAROČNIK: Mestna občina Ljubljana		VRSTA NAČRTA: 1-Arhitektura		ŠT. PROJEKTA: 03/2025-A		ŠT. NAČRTA: 03/2025-A-A		VRSTA GRADNJE: Notranja oprema	
ODGOVORNI PROJEKTANT: Sara Škarica, ZAPS PA 2306		ODGOVORNI VODJA PROJEKTA: Sara Badovinac		DATUM: april 2025		LOKACIJA OBJEKTA: Ljubljana		FAZA: PZI		MERILO: 1:50	
PROJEKTANTI: Sara Badovinac, u.d.i.a. /* /* Sara Škarica m.i.a. /* /*				RISBA: 3 OZNAČEVALNI SISTEM SITUACIJA - ZUNANJE OZNAČEVANJE						ŠTEVILKA LISTA: 03.12	

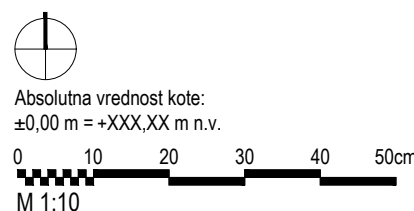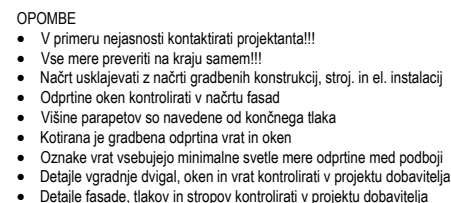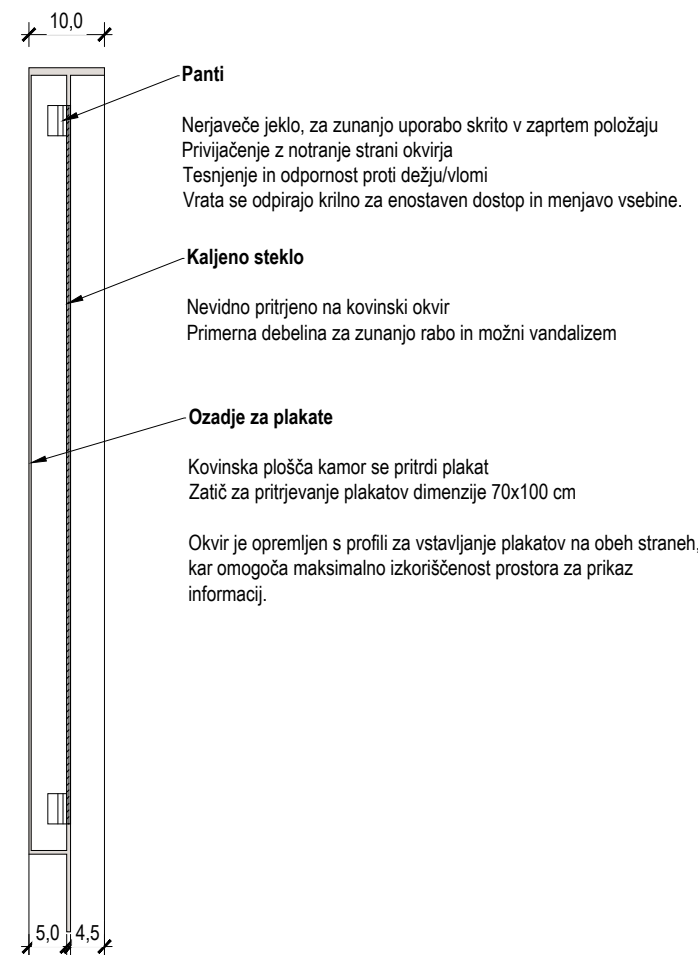

	Sara & Sara Arhitekturno projektiranje Sara Škarica s.p. , Stanežiče 9, 1210 Ljubljana - Šentvid Sara Badovinac Zabret, samozaposlena v kulturi, arhitektka in oblikovalka, Na Jami 14 Ljubljana			Načrt je lastništvo Sara & Sara. This drawing is property of Sara & Sara.	
PROJEKT:	NAROČNIK:	VRSTA NAČRTA:	ST. PROJEKTA:	ST. NAČRTA:	VRSTA GRADNJE:
03-2025 VODNIKOVA DOMACIJA_PZI	Mestna občina Ljubljana	1-Arhitektura	03/2025-A	03/2025-A-A	Notranja oprema
ODGOVORNI PROJEKTANT:	ODGOVORNI VODJA PROJEKTA:	DATUM:	LOKACIJA OBJEKTA:	FAZA:	MERILO:
Sara Škarica, ZAPS PA 2306	Sara Badovinac	april 2025	Ljubljana	PZI	1:10
PROJEKTANTI:		RISBA:			ŠTEVILKA LISTA:
Sara Badovinac, u.d.i.a. /* /*		3 OZNAČEVALNI SISTEM			03.13
Sara Škarica m.i.a. /* /*		PROGRAMSKA TABLA			




Vizualizacija "Pri kamniti mizi", Pogled 01



Vizualizacija "Pri kamniti mizi", Pogled 02



Vizualizacija "Pri kamniti mizi", Pogled 03

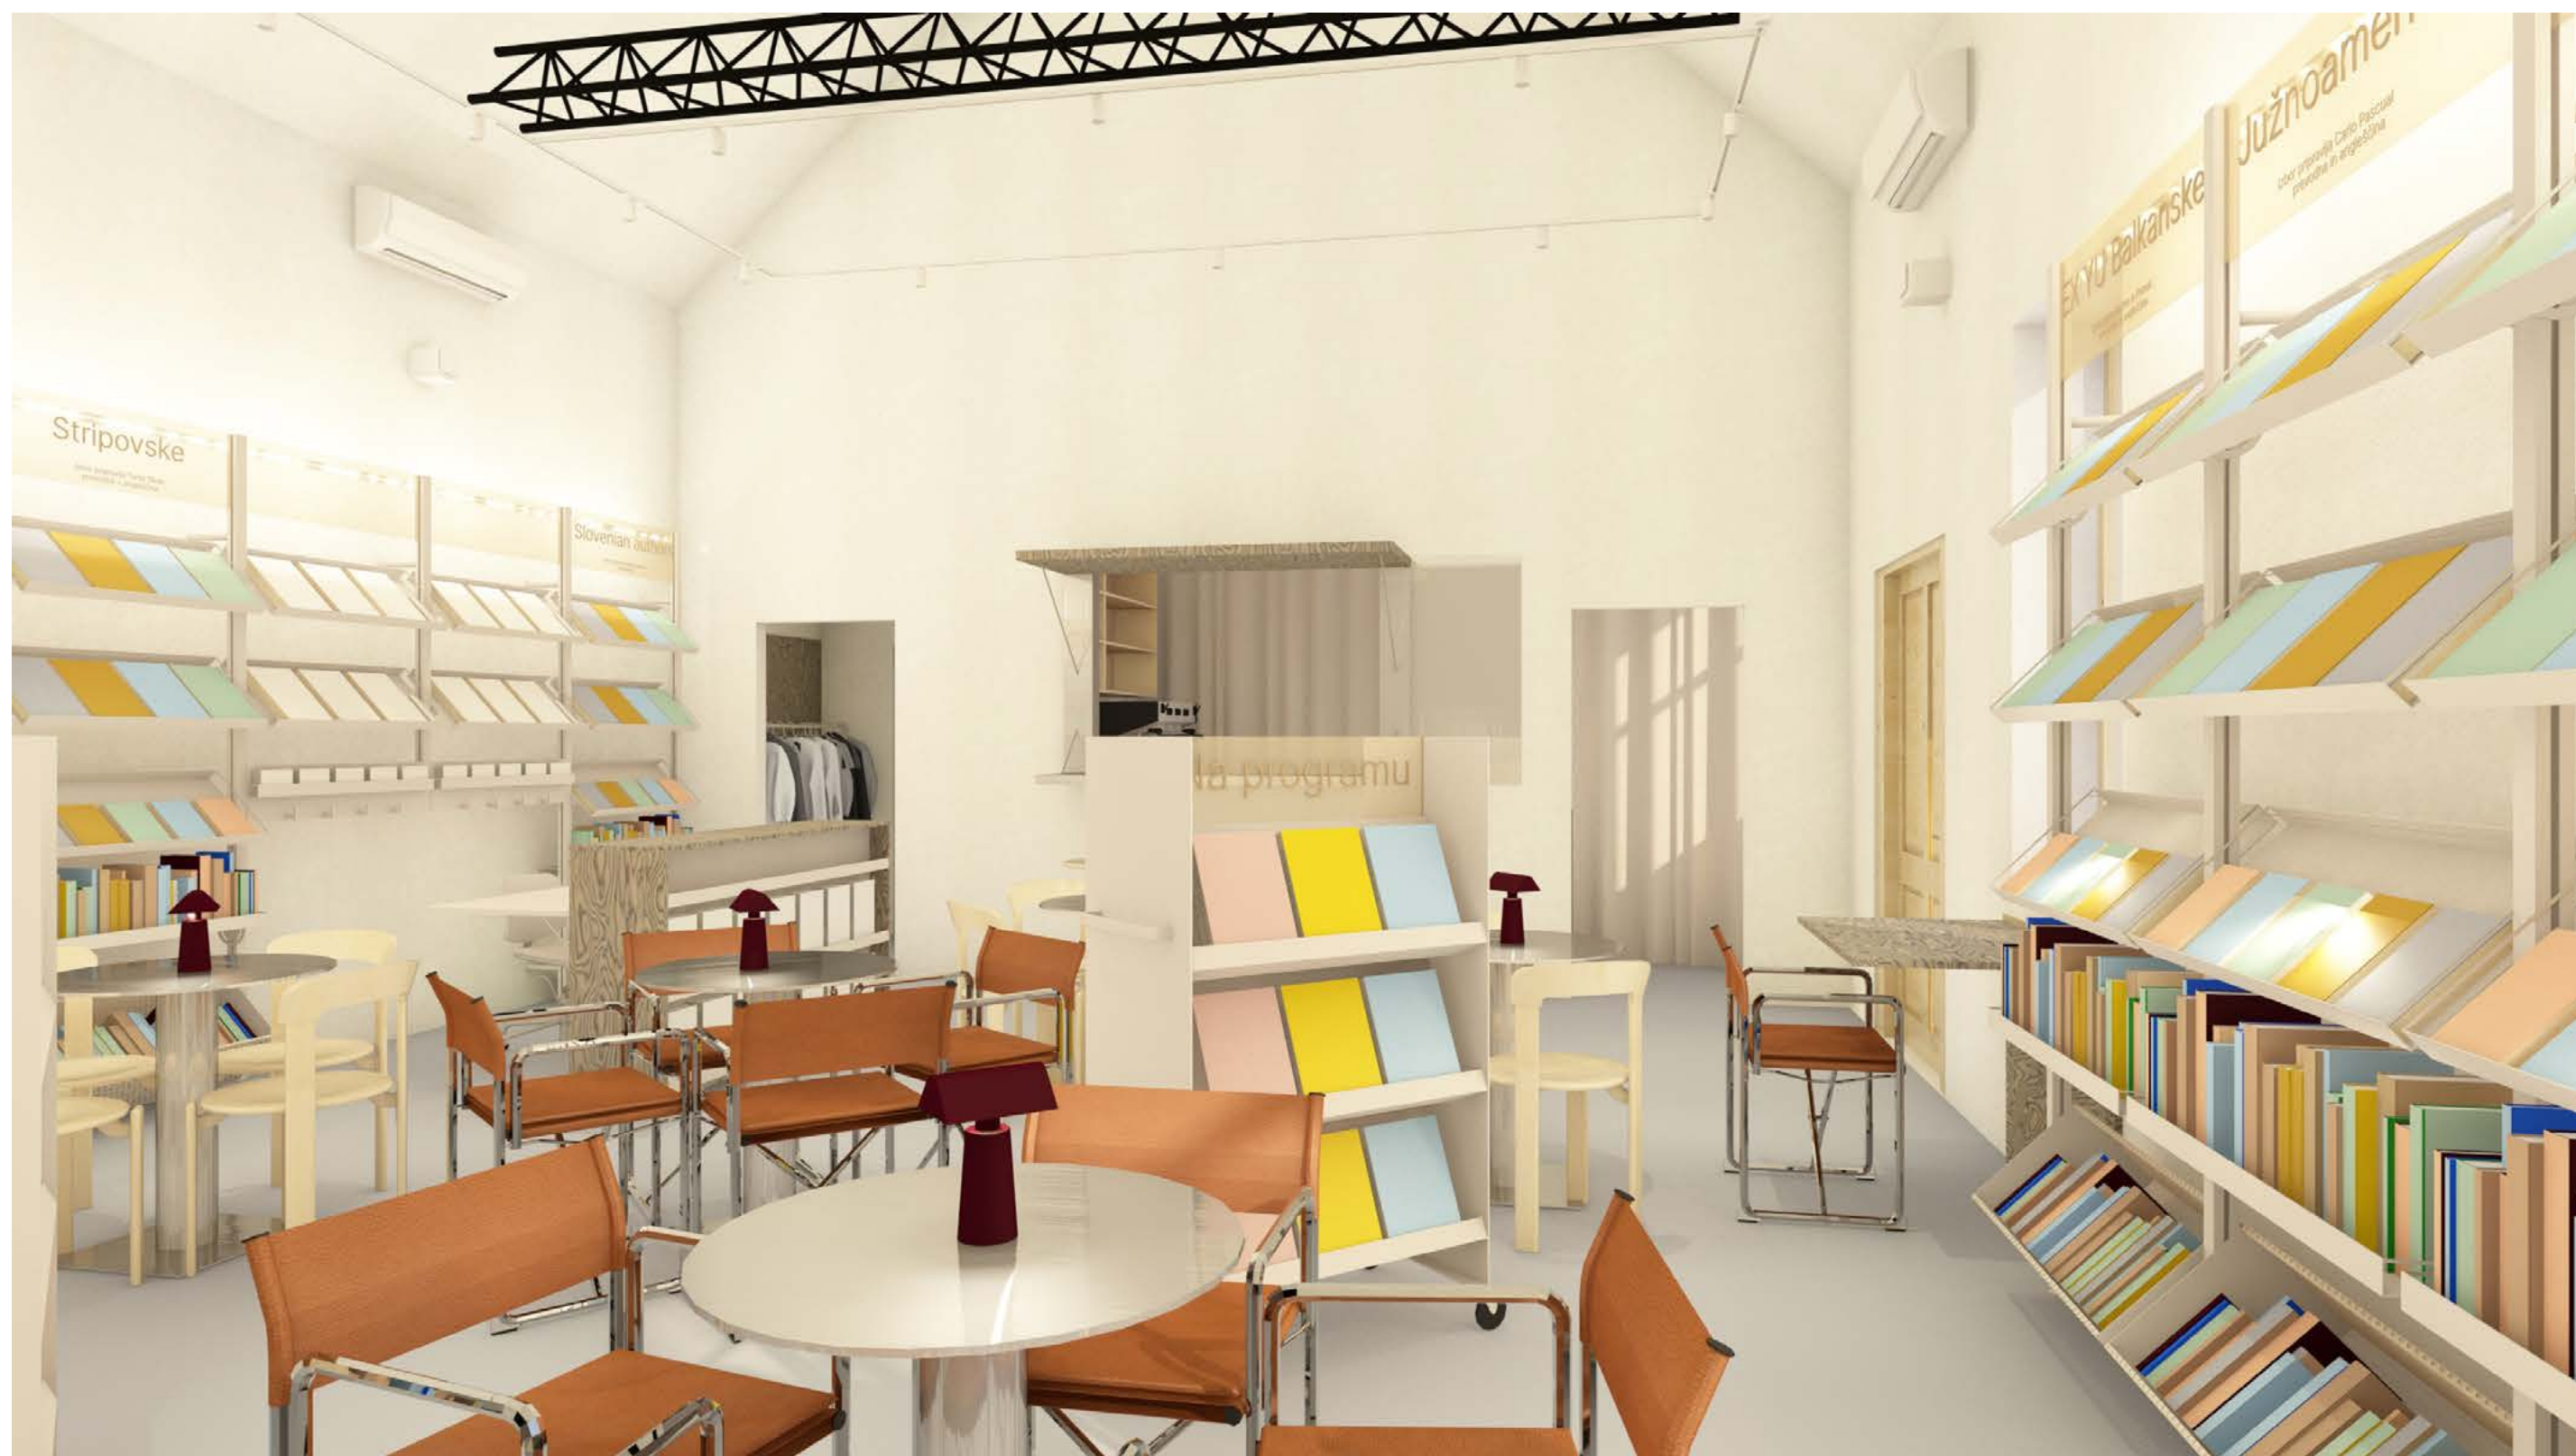

Vizualizacija "Pri kamniti mizi", Pogled 04