


A. POSTOPEK PRIPRAVE DRŽAVNEGA PROSTORSKEGA NAČRTA

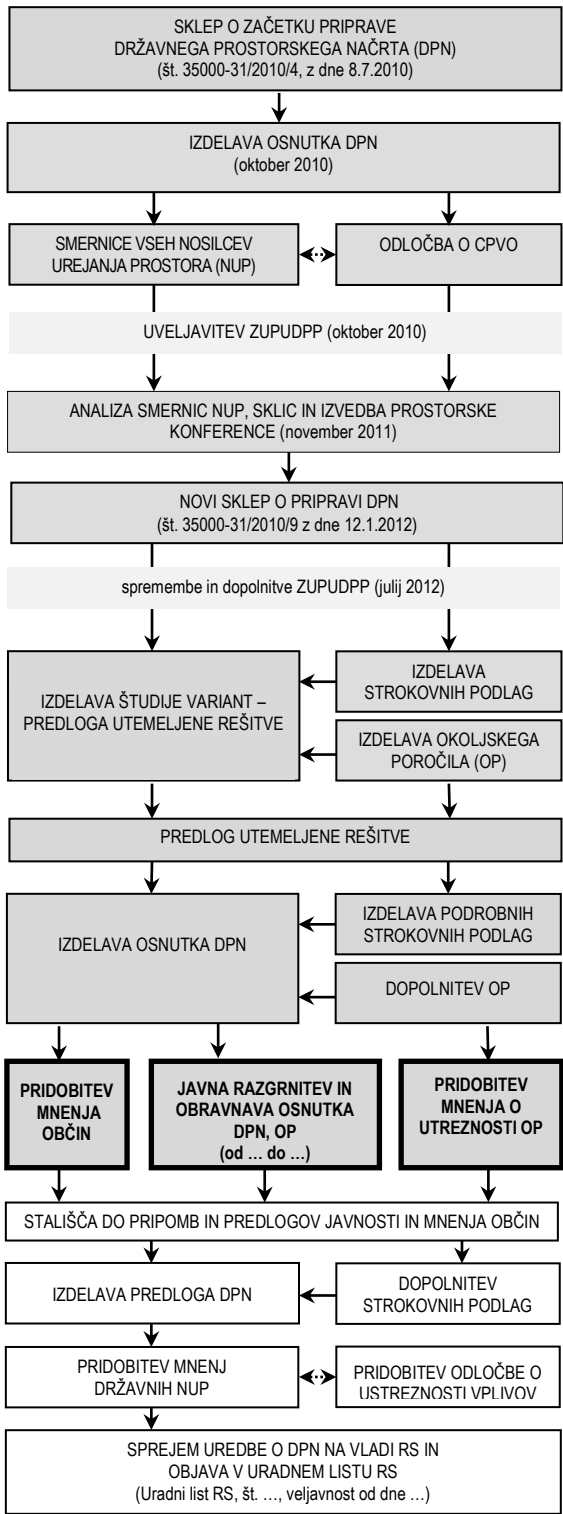

B. PREDMET, CILJI IN NAMEN PROSTORSKE UREDITVE

Predmet tega državnega prostorskega načrta (v nadaljnjem besedilu: DPN) je prenosni plinovod R51C Kozarje – Vevče, ki poteka od merilno regulacijske postaje (v nadaljnjem besedilu: MRP) Kozarje do načrtovane MRP Dobrunje pri Papirnici Vevče. Plinovod bo omogočil sklenitev plinovodne zanke okrog Ljubljane in s tem zagotovil povečano zmogljivost oskrbe širšega območja Ljubljane in sosednjih občin z zemeljskim plinom. Načrtovani prenosni plinovod zasleduje in udejanja razvojne cilje Strategije prostorskega razvoja Slovenije za dolgoročno, varno in zanesljivo napajanje distribucijskega plinovodnega omrežja Ljubljane. Rekonstrukcija in dograditev prenosnega plinovodnega omrežja je opredeljena tudi v strateškem delu občinskega prostorskega načrta MOL (potrjen dne 5. 7. 2010 na 41. seji Mestnega sveta MOL).

Prenosni plinovod je prostorska ureditev državnega pomena, ki se načrtuje z državnim prostorskim načrtom (v nadaljnjem besedilu DPN) skladno z Zakonom o umeščanju prostorskih ureditev državnega pomena v prostor (v nadaljnjem besedilu ZUPUDPP). Priprava DPN se je začela s pobudo ministra za gospodarstvo in sklepom Vlade RS o začetku priprave DPN za prenosni plinovod R51C Kozarje – Vevče v juliju 2010. V letu 2011 so bile pridobljene smernice za načrtovanje s strani nosilcev urejanja prostora in izdelana analiza smernic, za predmetni plinovod pa je treba izvesti postopek celovite presoje vplivov na okolje. V letu 2012 je bil zaradi spremembe prostorske zakonodaje sklep Vlade RS iz leta 2010 nadomeščen z novim sklepom o pripravi DPN. Po pridobitvi smernic za načrtovanje s strani nosilcev urejanja prostora je bila v juliju 2015 izdelana Študija variant - Predlog najustreznejše rešitve.

V fazi študije variant je bilo ugotovljeno, da lahko plinovod med Kozarjami in Vevčami poteka le po južnem in vzhodnem obodu Ljubljane v prostorskem koridorju avtoceste A1 Kozarje - Malence - Zadobrova (v nadaljnjem besedilu AC A1), ki predstavlja funkcionalno mejo med gosteje poseljenim delom Ljubljane in njenim ruralnim zaledjem. Zaradi goste pozidave na južnem in vzhodnem obrobju Ljubljane (Kozarje, Dolgi most, Sibirija, poselitveno območje ob Ižanski cesti, poslovno trgovska cona na Rudniku, Bizovik, Dobrunje), prilagajanja avtocestnim in ostalim infrastrukturnim koridorjem v prostoru (z DPN načrtovani daljinovod 2x110 kV RTP Polje – RTP Vič ob AC A1 in prek Golovca, obstoječi distribucijski plinovod ob AC A1, protipoplavne ureditve na jugozahodnem delu Ljubljane), poteku po robnih in manj vrednih območjih varstva narave in kulturne dediščine (skrajni severni rob ljubljanskega barja, izogibanje Poti spominov in tovarništva, izogibanje gozdnim površinam Mazovnika na Golovcu in dolini Konjščica) je smiselno umestiti plinovod le v ozek prostorski koridor neposredno ob AC A1 med Kozarjami in Malencami ter v neposredno bližino avtocestnega predora Malence oziroma trase načrtovanega daljinovoda RTP Polje – RTP Vič pri prečkanju Golovca. Zaradi navedenih omejitev v prostoru in izhodišč za prostorsko umeščanje plinovodnega koridorja je bila v študiji variant predlagana le ena sama izvedljiva varianta - najustreznejša rešitev, ki je predmet tega DPN.

C. OPIS PROSTORSKIH UREDITEV

Načrtovana je gradnja prenosnega plinovoda R51C Kozarje – Vevče (v nadaljnjem besedilu: plinovod R51C) v dolžini približno 17 km, dimenzije do največ 300 mm in tlačne stopnje do največ 30 bar. Plinovod poteka od MRP Kozarje, ki se jo razširi, prek Horjulke in območja Žej do avtocestnega razcepa Kozarje. Po prečkanju avtoceste v razcepu Kozarje poteka plinovod po severnem robu avtoceste, ob tem prečka Mali Graben, Tržaško cesto, območje avtocestnega priključka Ljubljana Zahod (Vič) in Cesto dveh cesarjev, na območju avtocestnega počivališča Barje pa ponovno prečka avtocesto. Trasa se nato nadaljuje po južnem robu avtoceste do Dolenjske ceste, ob tem pa prečka avtocestna priključka Ljubljana Center (Barjanska cesta) in Ljubljana Rudnik ter Ljubljano. Po prečkanju železniške proge Ljubljana - Novo mesto - Metlika, Dolenjske ceste in avtocestnega priključka Ljubljana Vzhod (Dolenjska cesta) se trasa nadaljuje po dolini potoka Malence, kjer se ob vznožju pobočja Golovca uredi sekcijsko zaporno postajo BS1 Ljubljana - Rudnik. Od zaporne postaje se trasa plinovoda nadaljuje prek avtocestnega priključka Malence, nato pa se vzpne na pobočje Golovca, kjer po grebenskem delu Dobrunjskega hriba poteka do območja stanovanjskih objektov na Devcah, kjer se spusti na Dobrunjsko polje. Trasa plinovoda nato poteka ob avtocesti, prečka Litijsko cesto in se pred Ljubljano usmeri proti vzhodu do načrtovane MRP Dobrunje (MRP Dobrunje je načrtovana v DPN za prenosni plinovod R51B TE-TOL - Fužine/Vevče in ni predmet tega DPN).

Sestavni del načrtovane prostorske ureditve so tudi vsi potrebni pripadajoči elementi, instalacije, oprema in objekti, ki so potrebni za celovito in funkcionalno izvedbo ter delovanje plinovoda. Plinovod R51C se na lokaciji MRP Kozarje naveže na obstoječi prenosni plinovod M3, MRP Kozarje pa se razširi z novo MRP Kozarje Z za ca 1.060 m2, gabariti nove stavbe pa so približno 18 x 7 m. Zaradi gradnje MRP Kozarje Z se prestavi trasa načrtovanega plinovoda M3/1 Vodice - Kalce, ki je sicer načrtovan z DPN za prenosni plinovod M3/1 Vodice - Kalce. V dolini potoka Malence se za potrebe vzdrževanja in zagotavljanja obratovalne varnosti ob dostopni cesti izvede sekcijška zaporna postaja BS 1 Ljubljana - Rudnik z velikostjo platoja postaje približno 7 x 8 m. Na platoju načrtovane MRP Dobrunje se izvede sprejemna oddajno čistilna postaja SOČP R51C Dobrunje, ki bo služila čiščenju ter pregledovanju plinovoda R51C. Načrtovani so tudi sistem katodne zaščite, gradnja kabelske kanalizacije za vgradnjo optičnega kabla, odstranitev rastja in izvedba krajinske ureditve, ureditve pešpoti na Golovcu po končani gradnji, ureditev pripadajoče in prilagoditev obstoječe prometne, energetske, komunalne ter telekomunikacijske infrastrukture in vseh drugih ureditev, ki so nujno potrebne za gradnjo in nemoteno delovanje načrtovanih objektov in naprav. Na območju Golovca se izvedejo nekateri gradbenotehnični ukrepi za ureditev prečkanja strmih labilnih območij (način vkopa, zložbe, drenaže). Gradnjo plinovoda se izvede v delovnem pasu, ki na ravninskem delu znaša 20 m, na gozdnem območju pa 17 m. Pri gradnji prek Golovca bo omogočena neprekinjena uporaba pešpoti za rekreacijske namene. Na območju vrtičkov ob Cesti dveh cesarjev se enostavne objekte (lope, ure), ki se nahajajo v delovnem pasu plinovoda, začasno ali trajno prestavi za potrebe gradnje plinovoda.

Osnova za izdelavo Osnutka DPN so bili Idejni projekt za prenosni plinovod R51C Kozarje - Vevče in druge strokovne podlage vključno z Okolijskim poročilom.

D. NAMEN JAVNE RAZGRNITVE IN JAVNIH OBRAVNAV

Namen javne razgrnitve osnutka DPN, okoljskega poročila in strokovnih podlag je seznanitev javnosti z načrtovanimi prostorskimi ureditvami. Javna razgrnitev bo potekala od 5. junija 2017 do 7. julija 2017 na Ministrstvu za okolje in prostor, Direktoratu za prostor, graditev in stanovanja, in v prostorih občin Dobrova - Polhov Gradec in Škofljica ter Mestne občine Ljubljana, kjer si bo možno v času uradnih ur osnutek DPN tudi ogledati.

Javne obravnave, kjer bodo ureditve iz osnutka DPN boljše predstavljene, bodo potekale:

- 8. 6. 2017 s pričetkom ob 19.00 v prostorih Osnovne šole Dobrova, Cesta 7. maja 20, Dobrova,
- 12. 6. 2017 s pričetkom ob 18.00 v Kulturni dvorani Škofljica, Šmarska cesta 3, Škofljica,
- 14. 6. 2017 s pričetkom ob 18.00 v prostorih Četrtna skupnosti Trnovo, Devinska ulica 1B, Ljubljana,
- 28. 6. 2017 s pričetkom ob 18.00 v prostorih Četrtna skupnosti Sostro, Cesta II. grupe odredov 43, Ljubljana – Dobrunje.

Pripombe in predlogi k razgrnjenemu gradivu se v času javne razgrnitve lahko dajo pisno na mestih javne razgrnitve, lahko se pošljejo na naslov Ministrstvo za okolje in prostor, Direktorat za prostor, graditev in stanovanja, Dunajska cesta 21, Ljubljana ali na elektronski naslov gp.mop@gov.si, pri čemer se v rubriki »zadeva« navedejo ključne besede »DPN za plinovod Kozarje–Vevče«.

Obrazec za pripombe je na voljo na mestih javne razgrnitve in na spletni strani Ministrstva za okolje in prostor. Ministrstvo za okolje in prostor in Ministrstvo za infrastrukturo bosta v roku 60 dni preučila pripombe in predloge javnosti in do njih zavzela stališča, ki jih bosta objavila na spletni strani Ministrstva za okolje in prostor ter jih poslala tangiranim občinam. Na podlagi teh stališč je pripravljen predlog državnega prostorskega načrta, h kateremu bodo dali mnenje nosilci urejanja prostora. Po uskladitvi predloga z nosilci urejanja prostora Vlada RS sprejme državni prostorski načrt z uredbo. Uredba o državnem prostorskem načrtu in na njeni podlagi izdelana projektna dokumentacija predstavljata pravno podlago za umestitev obravnavanih prostorskih ureditev v prostor.

koordinator MINISTRSTVO ZA OKOLJE IN PROSTOR
Direktorat za prostor, graditev in stanovanja

pobudnik MINISTRSTVO ZA INFRASTRUKTURO
Direktorat za energijo

naročnik, investitor, upravljavec
PLINOVODI, d.o.o.




izdelovalec LJUBLJANSKI URBANISTIČNI ZAVOD, d.d.
Verovškova 64, Ljubljana

DRŽAVNI PROSTORSKI NAČRT
ZA PRENOSNI PLINOVOD
R51C KOZARJE - VEVČE

OSNUTEK DRŽAVNEGA
PROSTORSKEGA NAČRTA

POVZETEK ZA JAVNOST

merilo 1:33.000
kartografska osnova: LUZ d.d.
datum oktober 2016

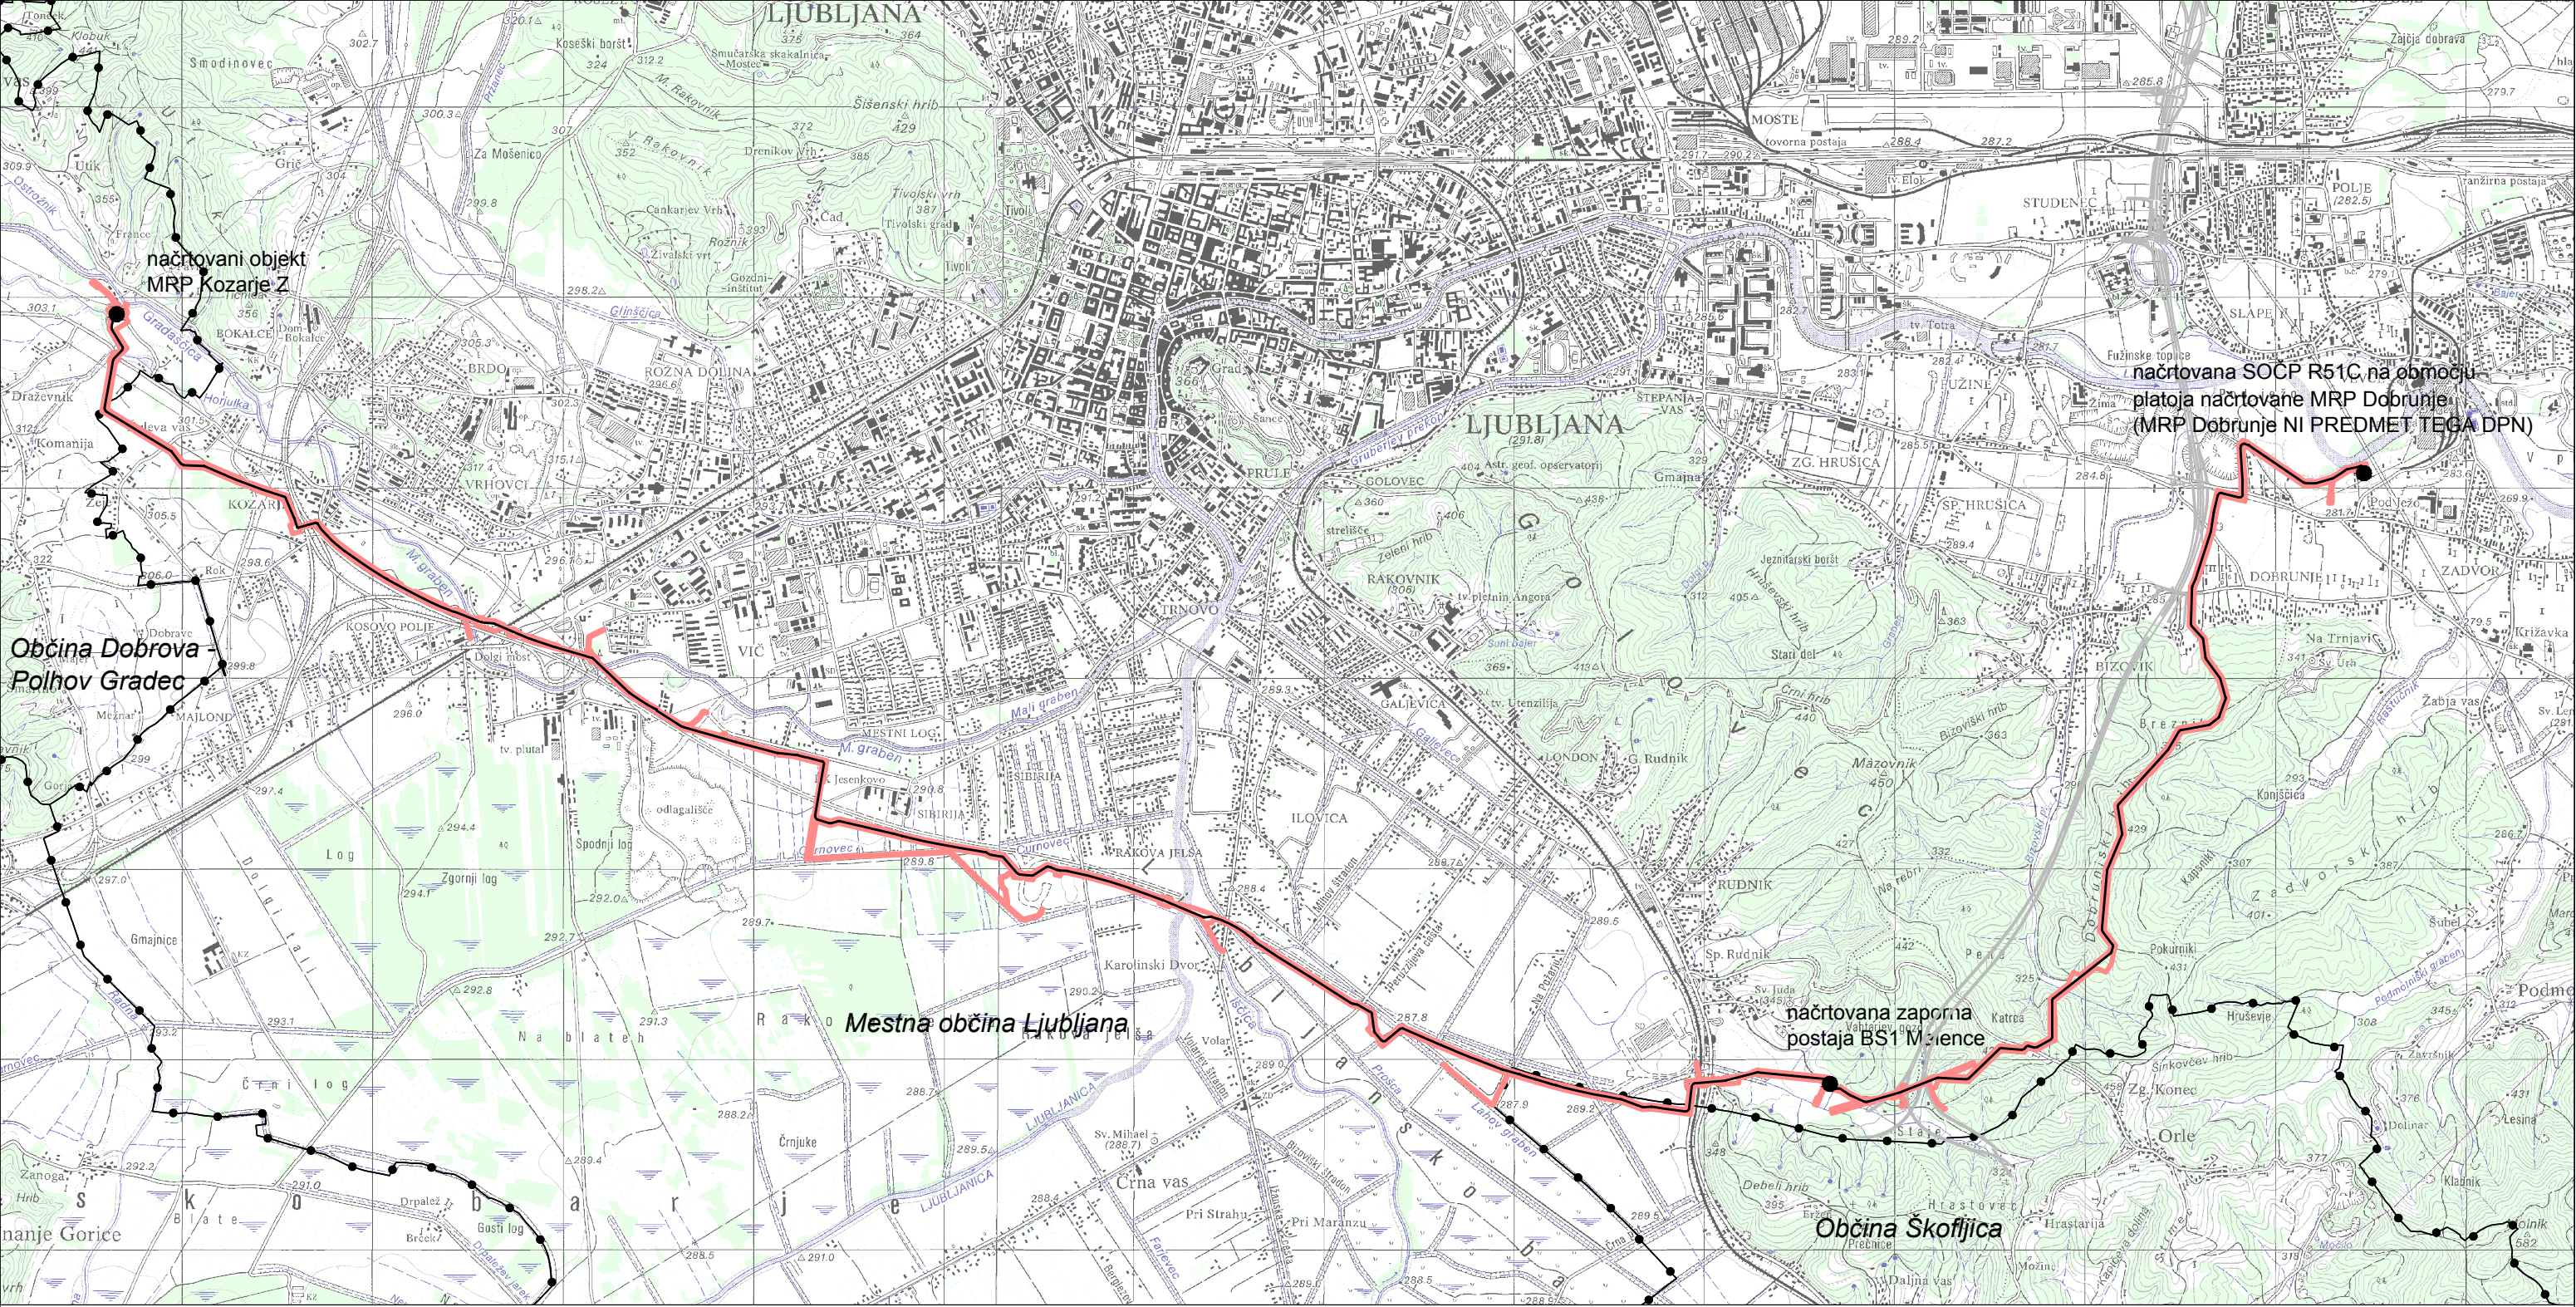

Državni prostorski načrt za prenosni plinovod R51C Kozarje - Vevče

Legenda

- meja občine
- meja območja državnega prostorskega načrta R51C Kozarje - Vevče
- trasa načrtovanega prenosnega plinovoda R51C Kozarje - Vevče
- nadzemni objekt plinovoda

M = 1 : 33.000

