




Prečni prerez čez stopnišče , trakt C

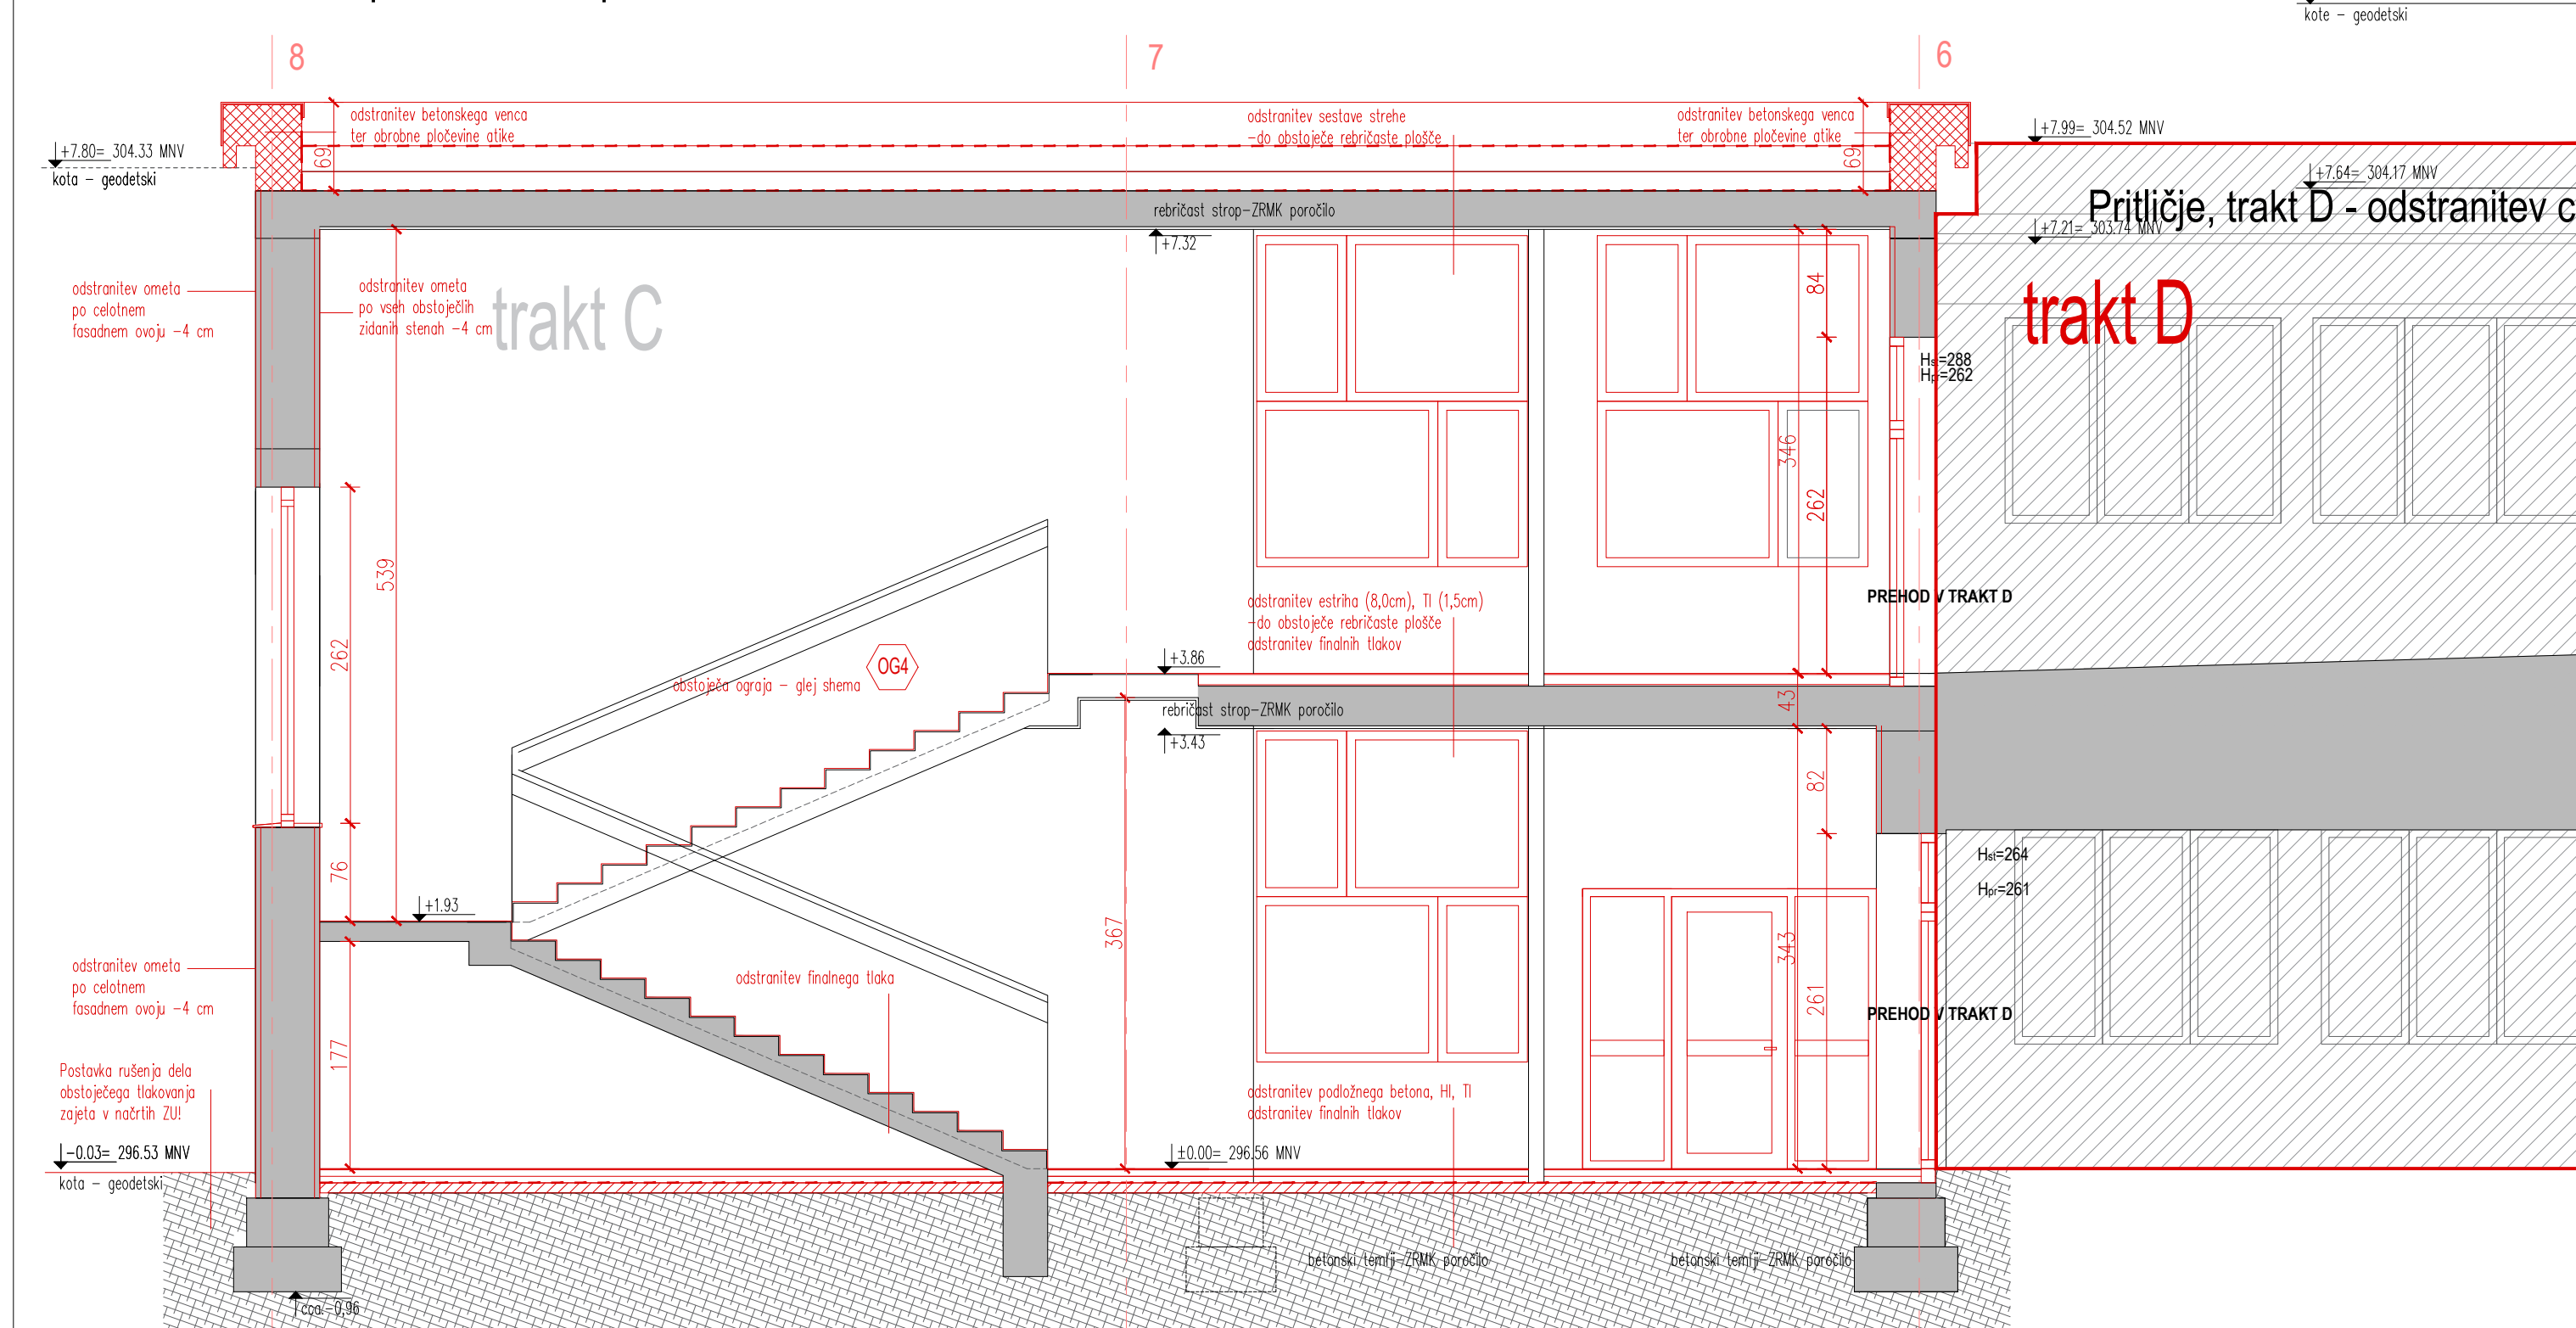


Prerez trakt D - odstranitev celega trakta,
posebej obdelano v 1_2_načrtu odstranitev

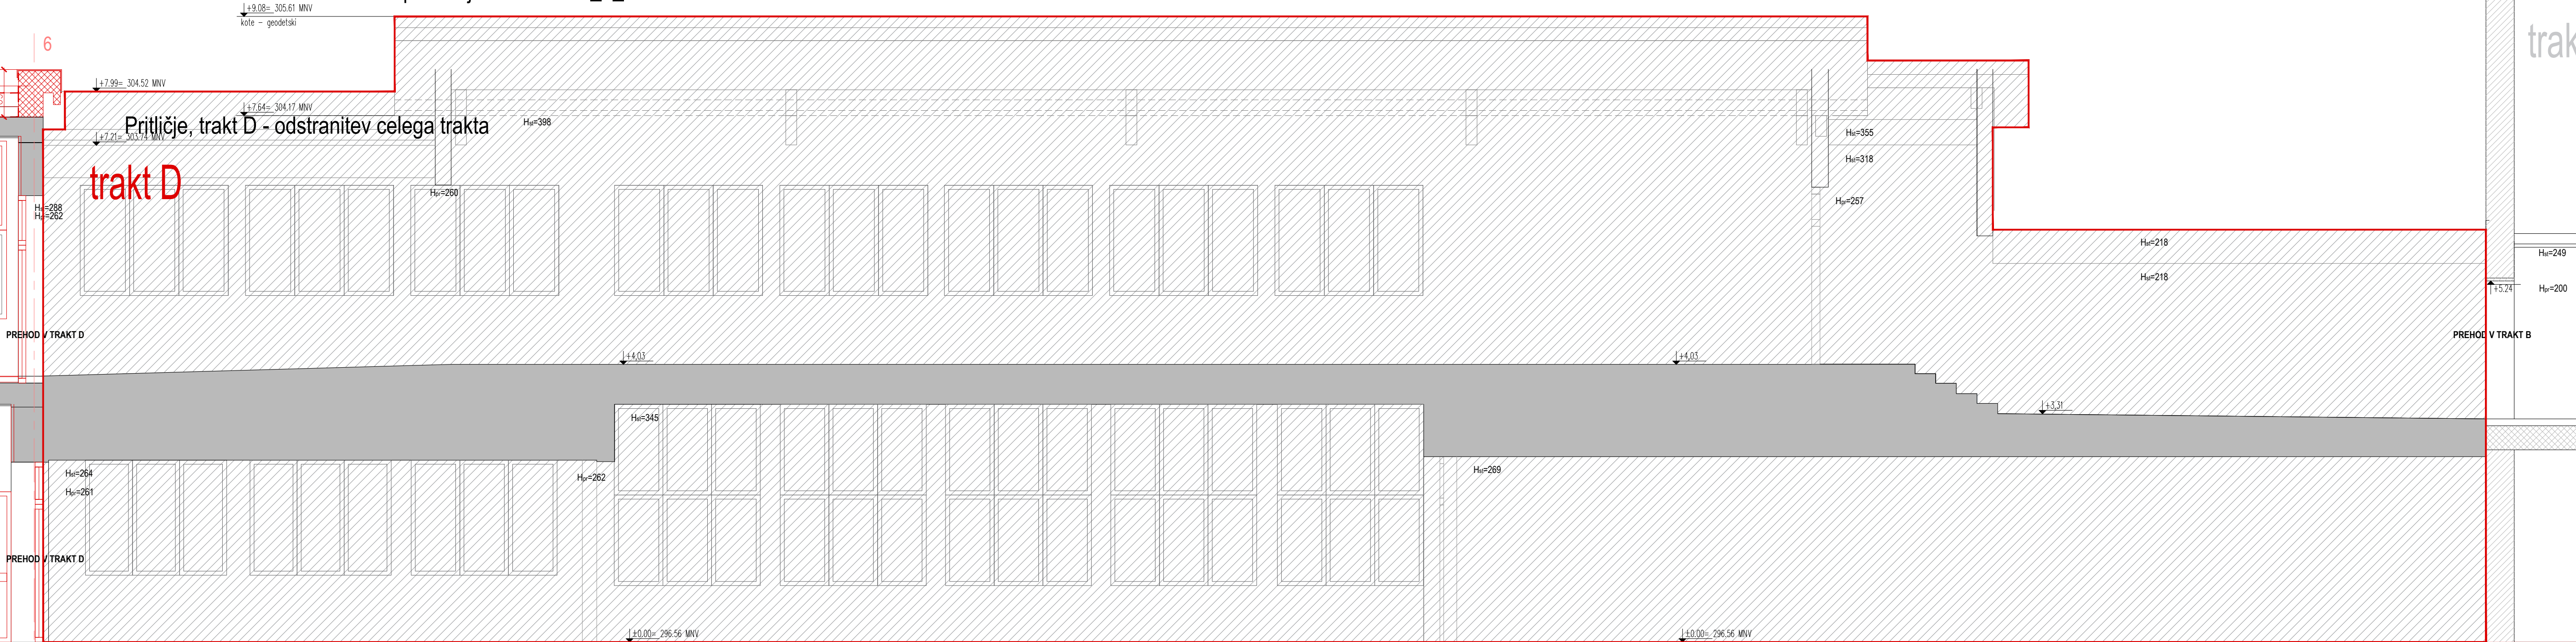


Z Fasada, trakt C

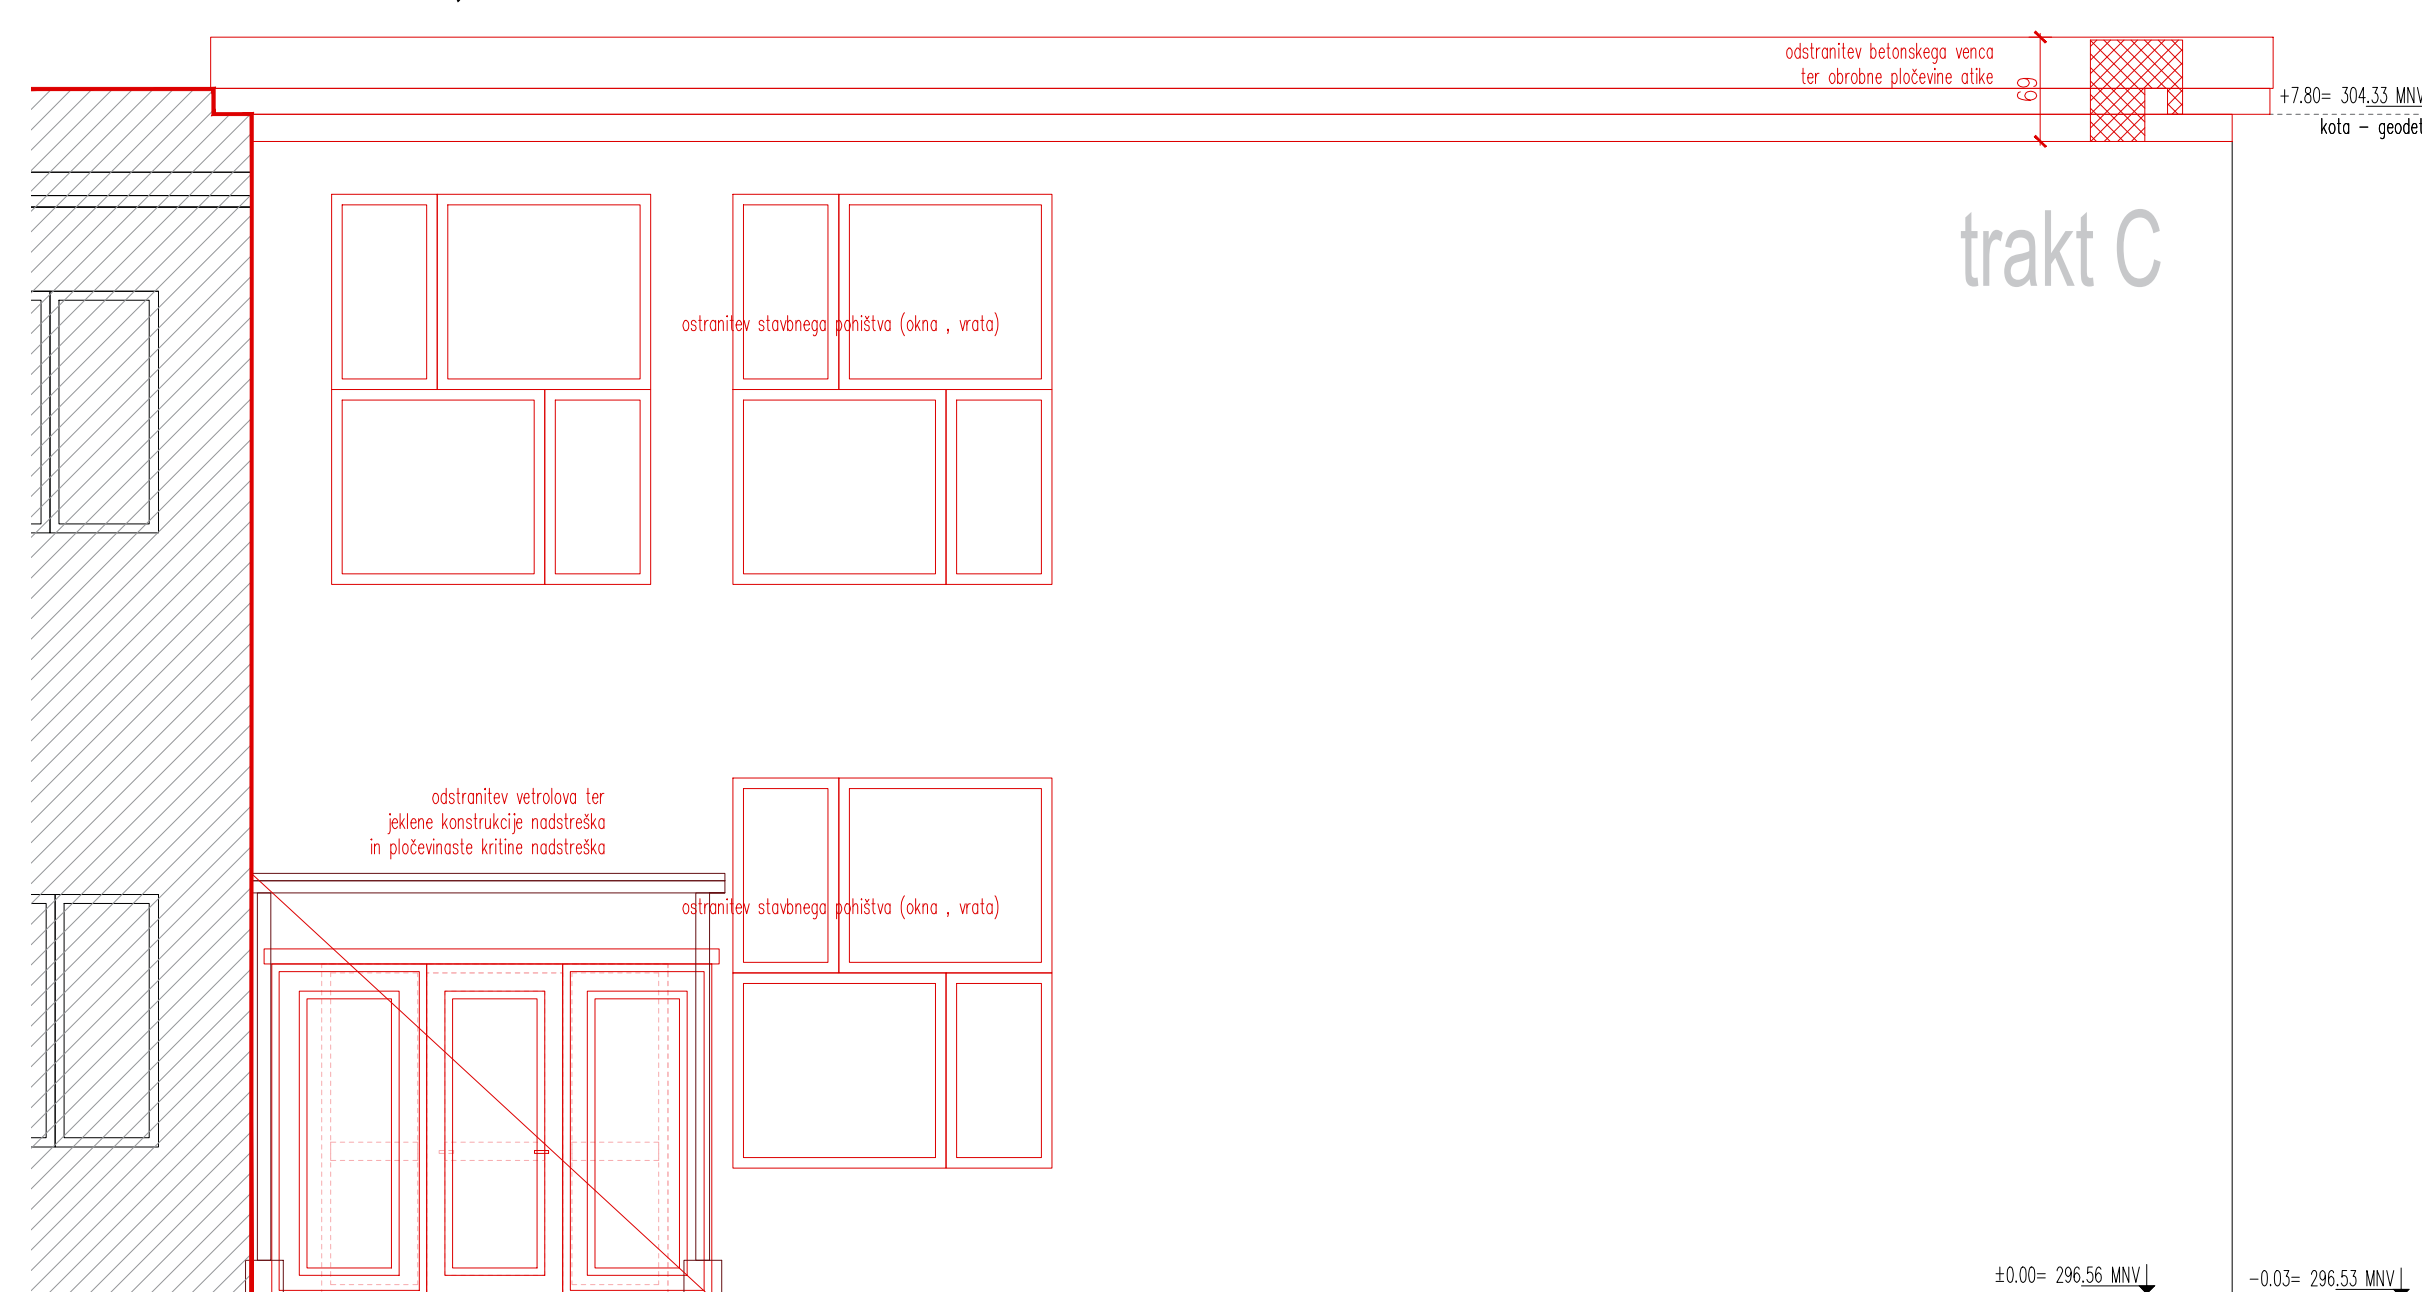


J Fasada, trakt C

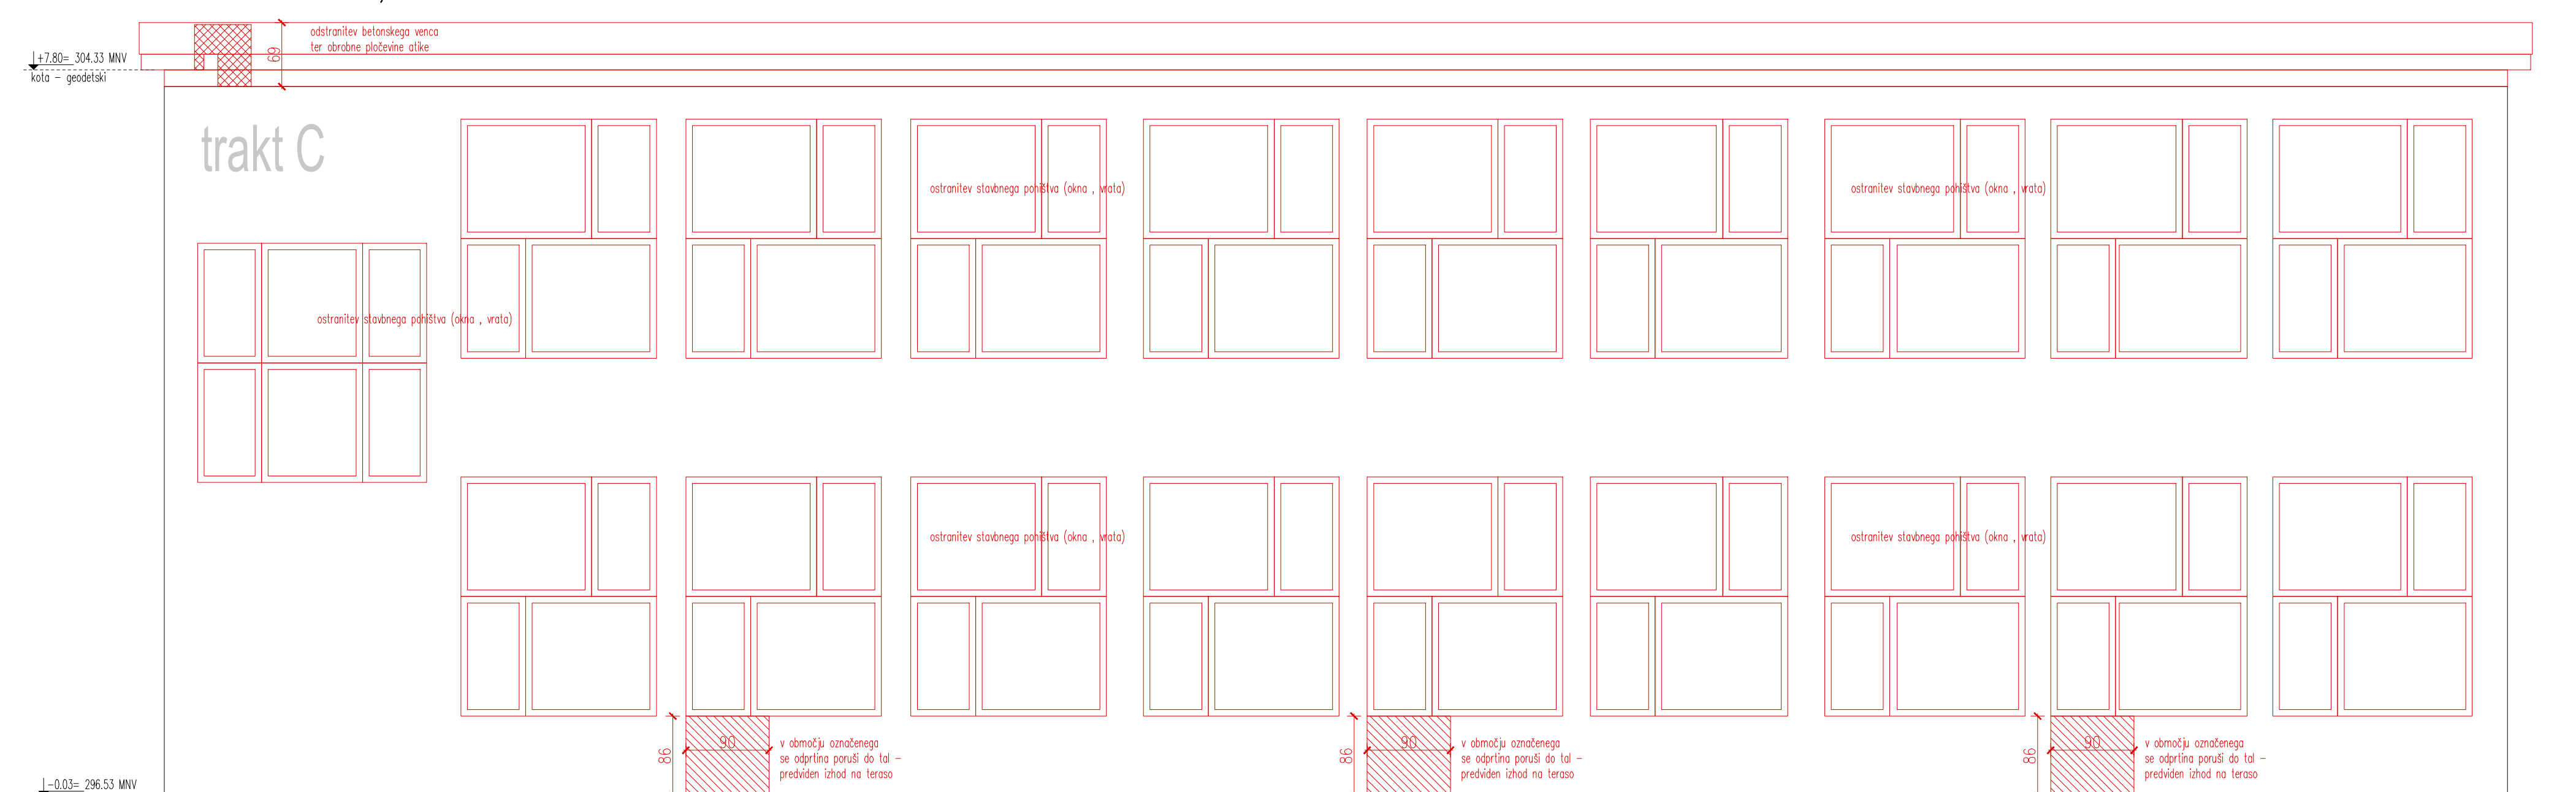

V Fasada, trakt C

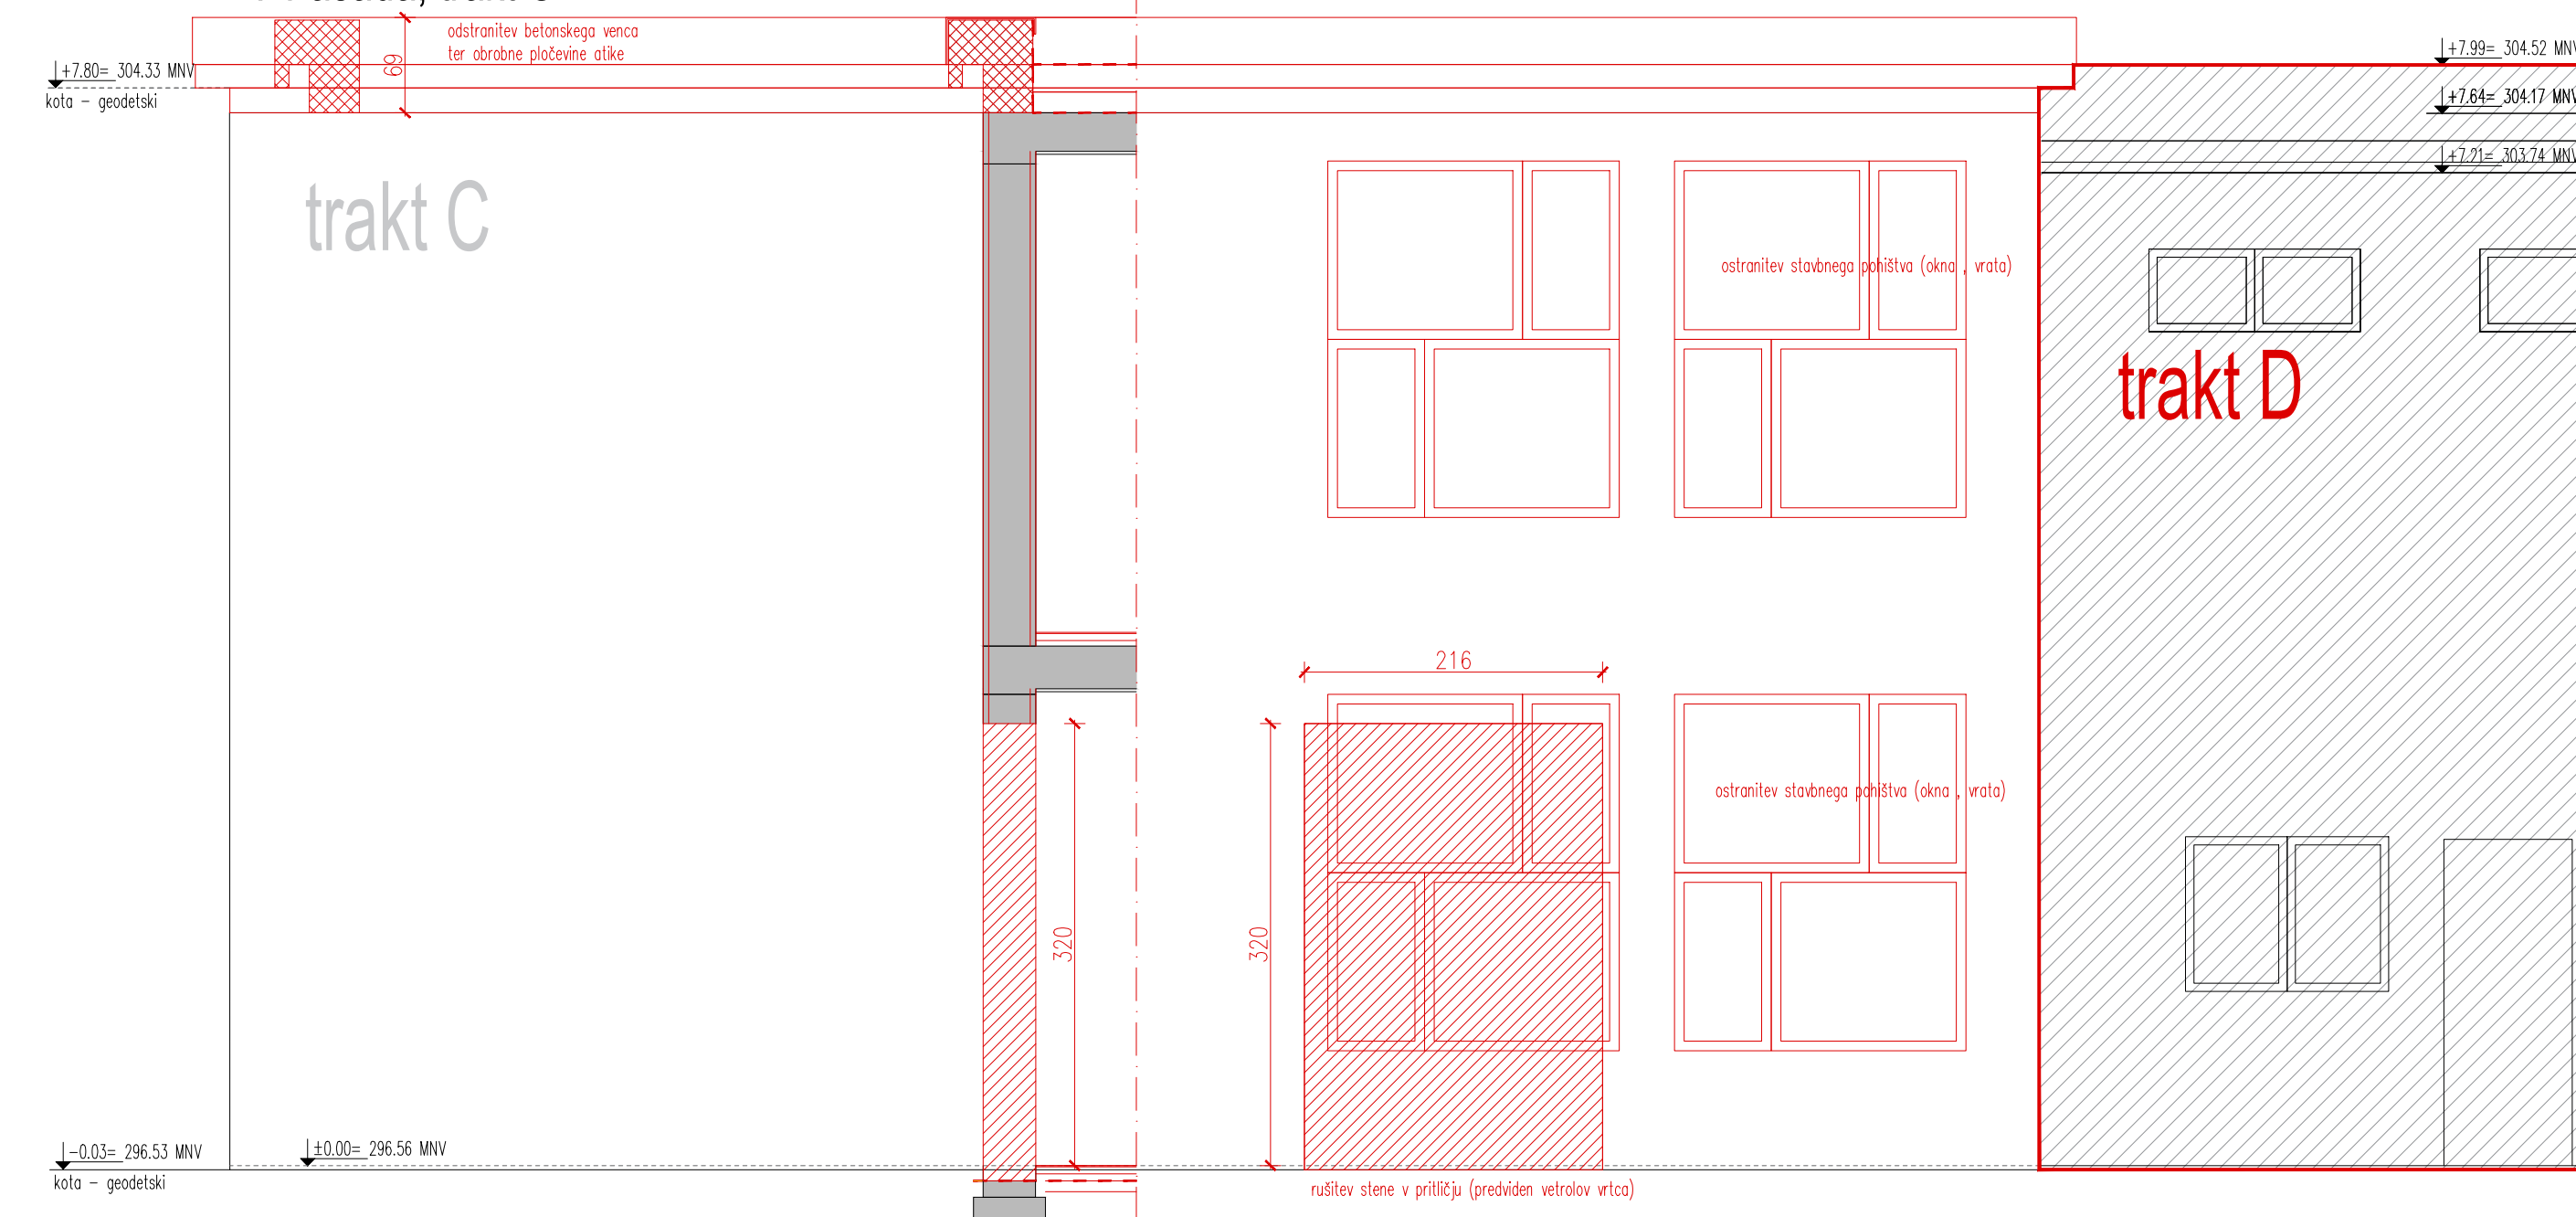



S Fasada, trakt C

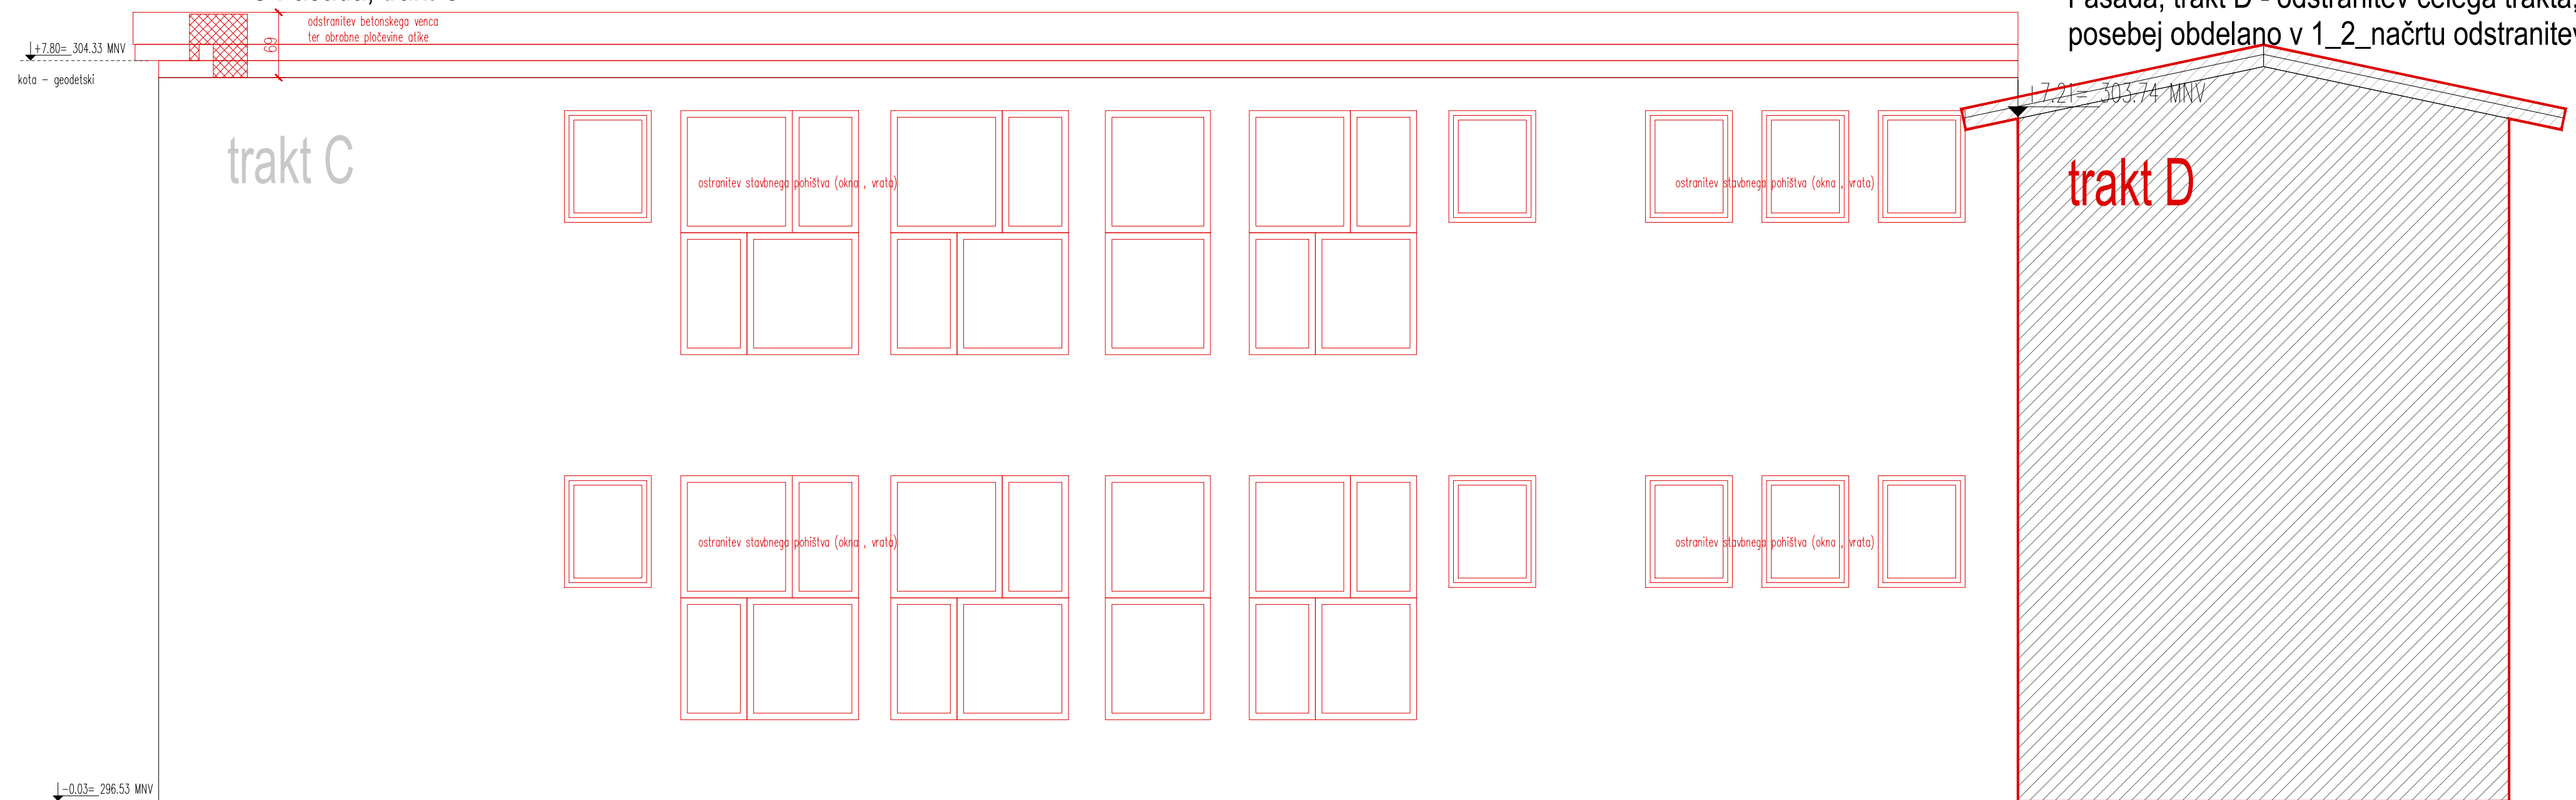

Fasada, trakt D - odstranitev celega trakta,
posebej obdelano v 1_2_načrtu odstranitve



LEGENDA MATERIALOV

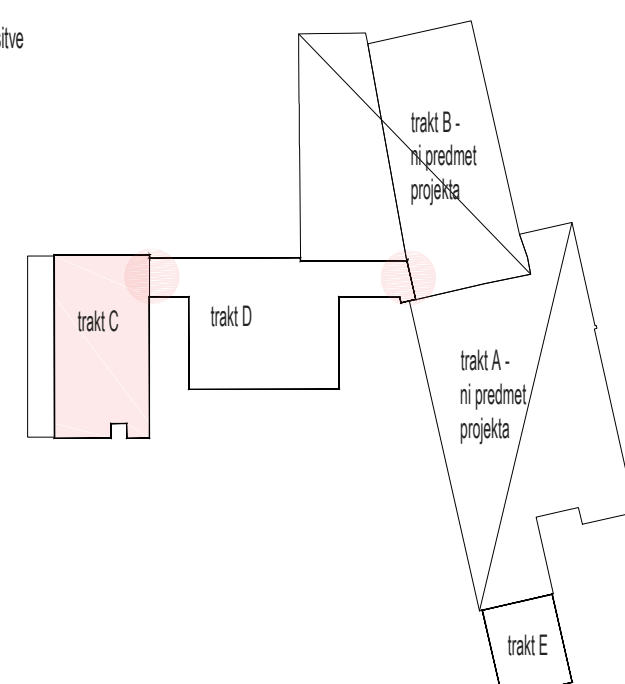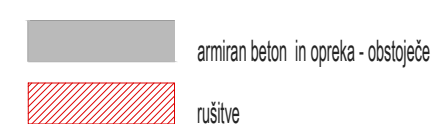

OBVEZNO PREVERITI VSE MERE NA LICU MESTA! ±0.00= 296.56 MNV

KOMUNAPROJEKT d.d.
DRUŽBA ZA PROJEKTIRANJE, URBANIZEM, INŽENIRING IN POSREDOVANJE

OBJEKT: OŠ Savsko naselje - obnova kuhinje z dozidavo jedilnice ter delna prenova obstoječe stavbe šole

INVESTITOR: Mestna občina Ljubljana
Mestni trg 1, 1000 Ljubljana

VRSTA PROJEKTA: PZI _ projektna dokumentacija za izvedbo

ST. PROJEKTA: 424519

VSEBINA RISBE: Prerez, Fasade _ trakt C - rušilne

PROJEKTA: Maksim Sešel, univ.dipl.inž.arh., A 0659

ŠT. LISTA: 01b R