




1. nadstropje, Trakt D - dvorana, pogled 2

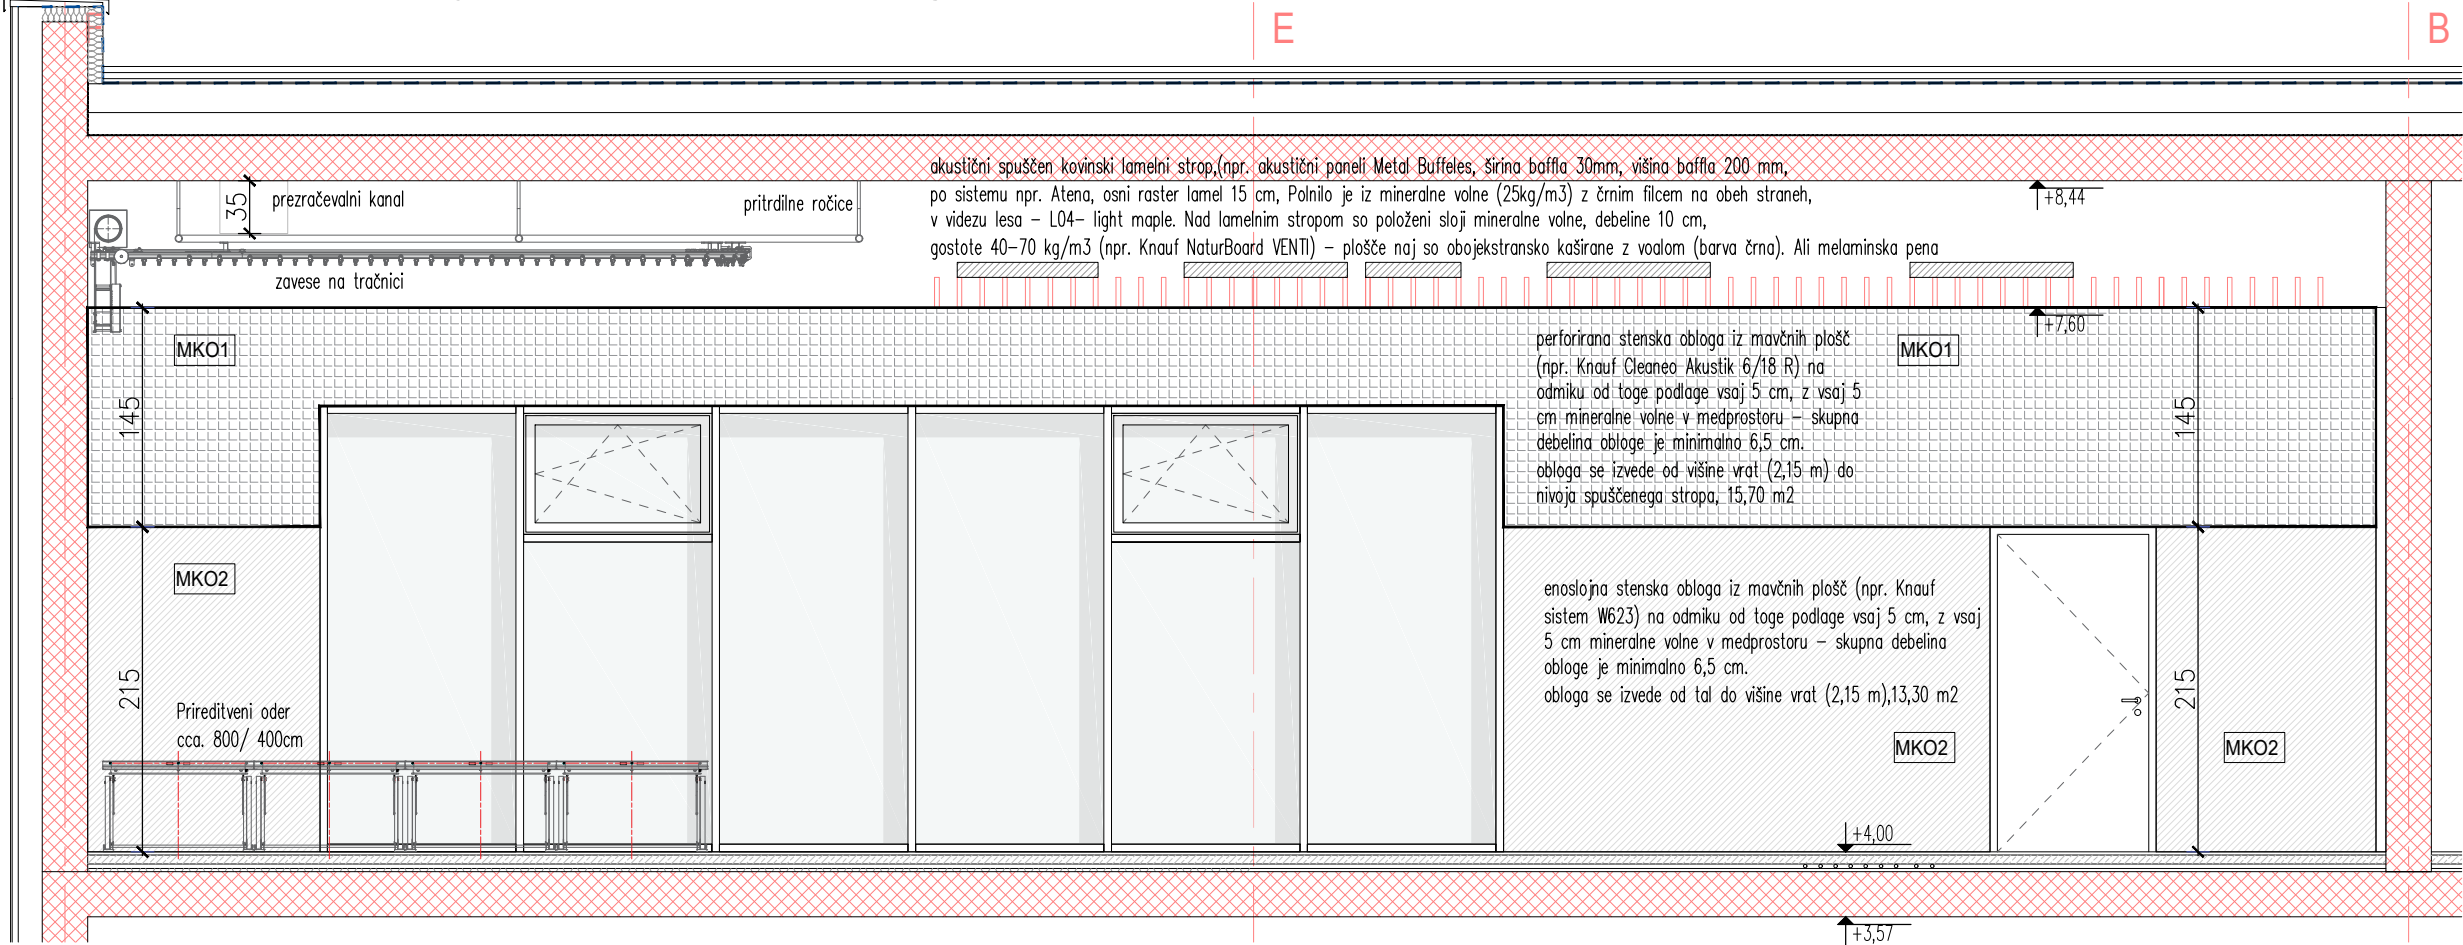



1. nadstropje, Trakt D - dvorana, pogled 1

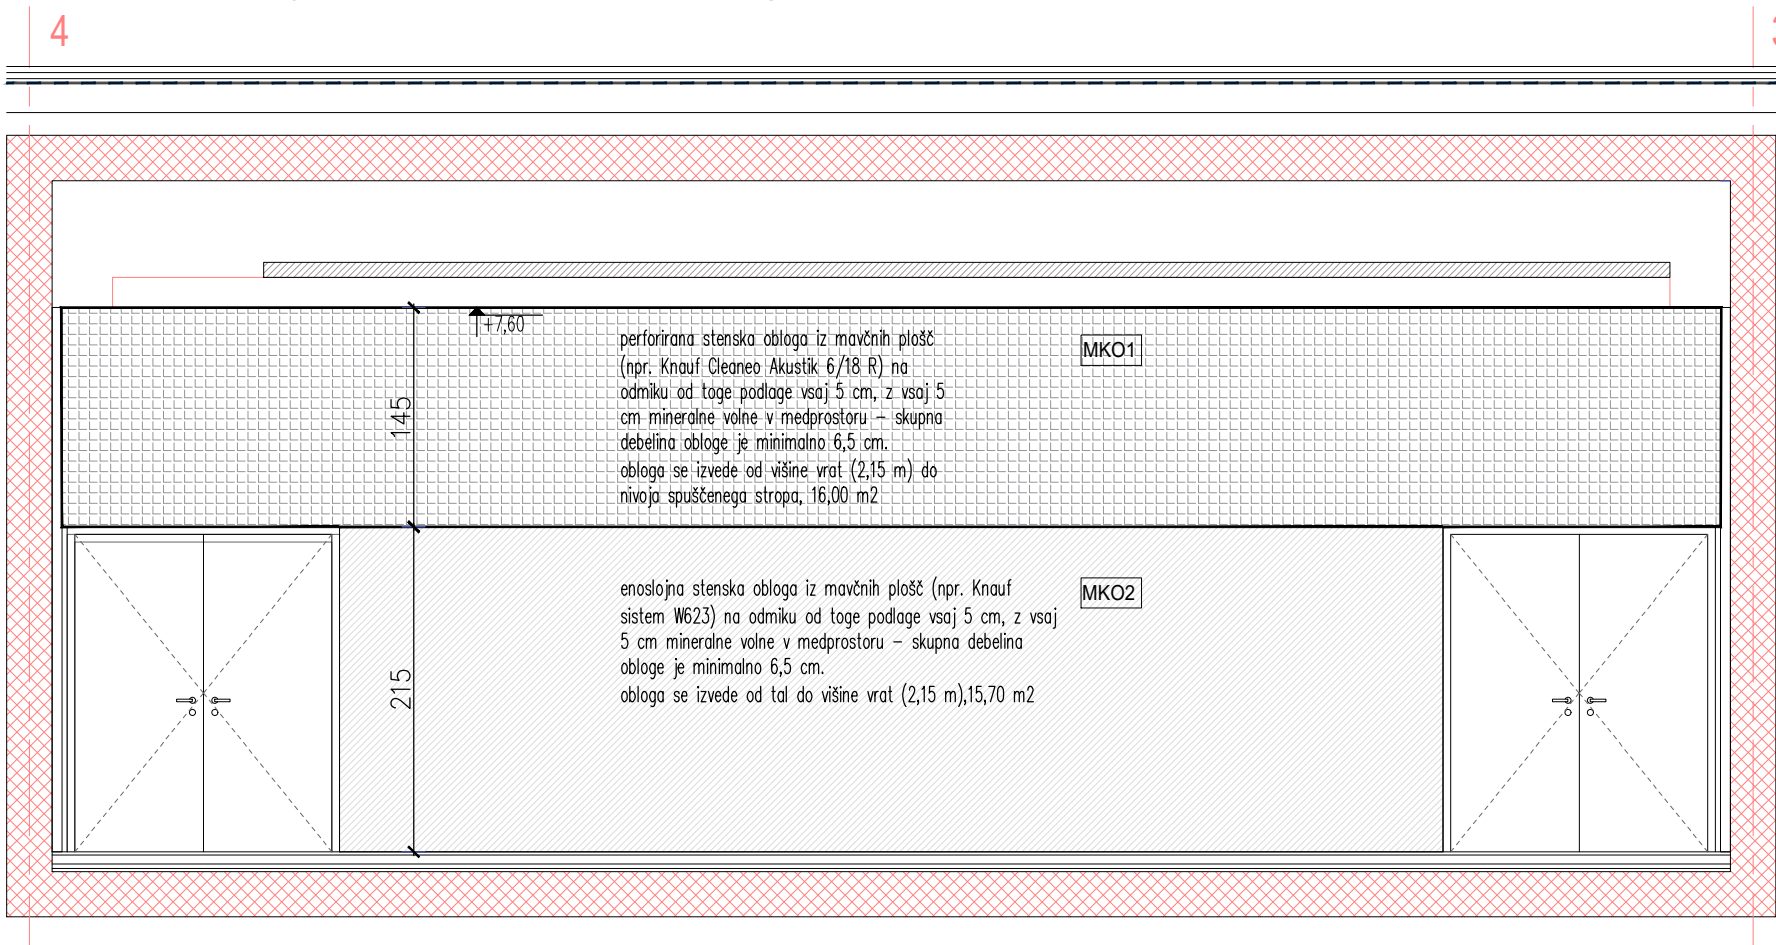

1. nadstropje, Trakt D - tloris

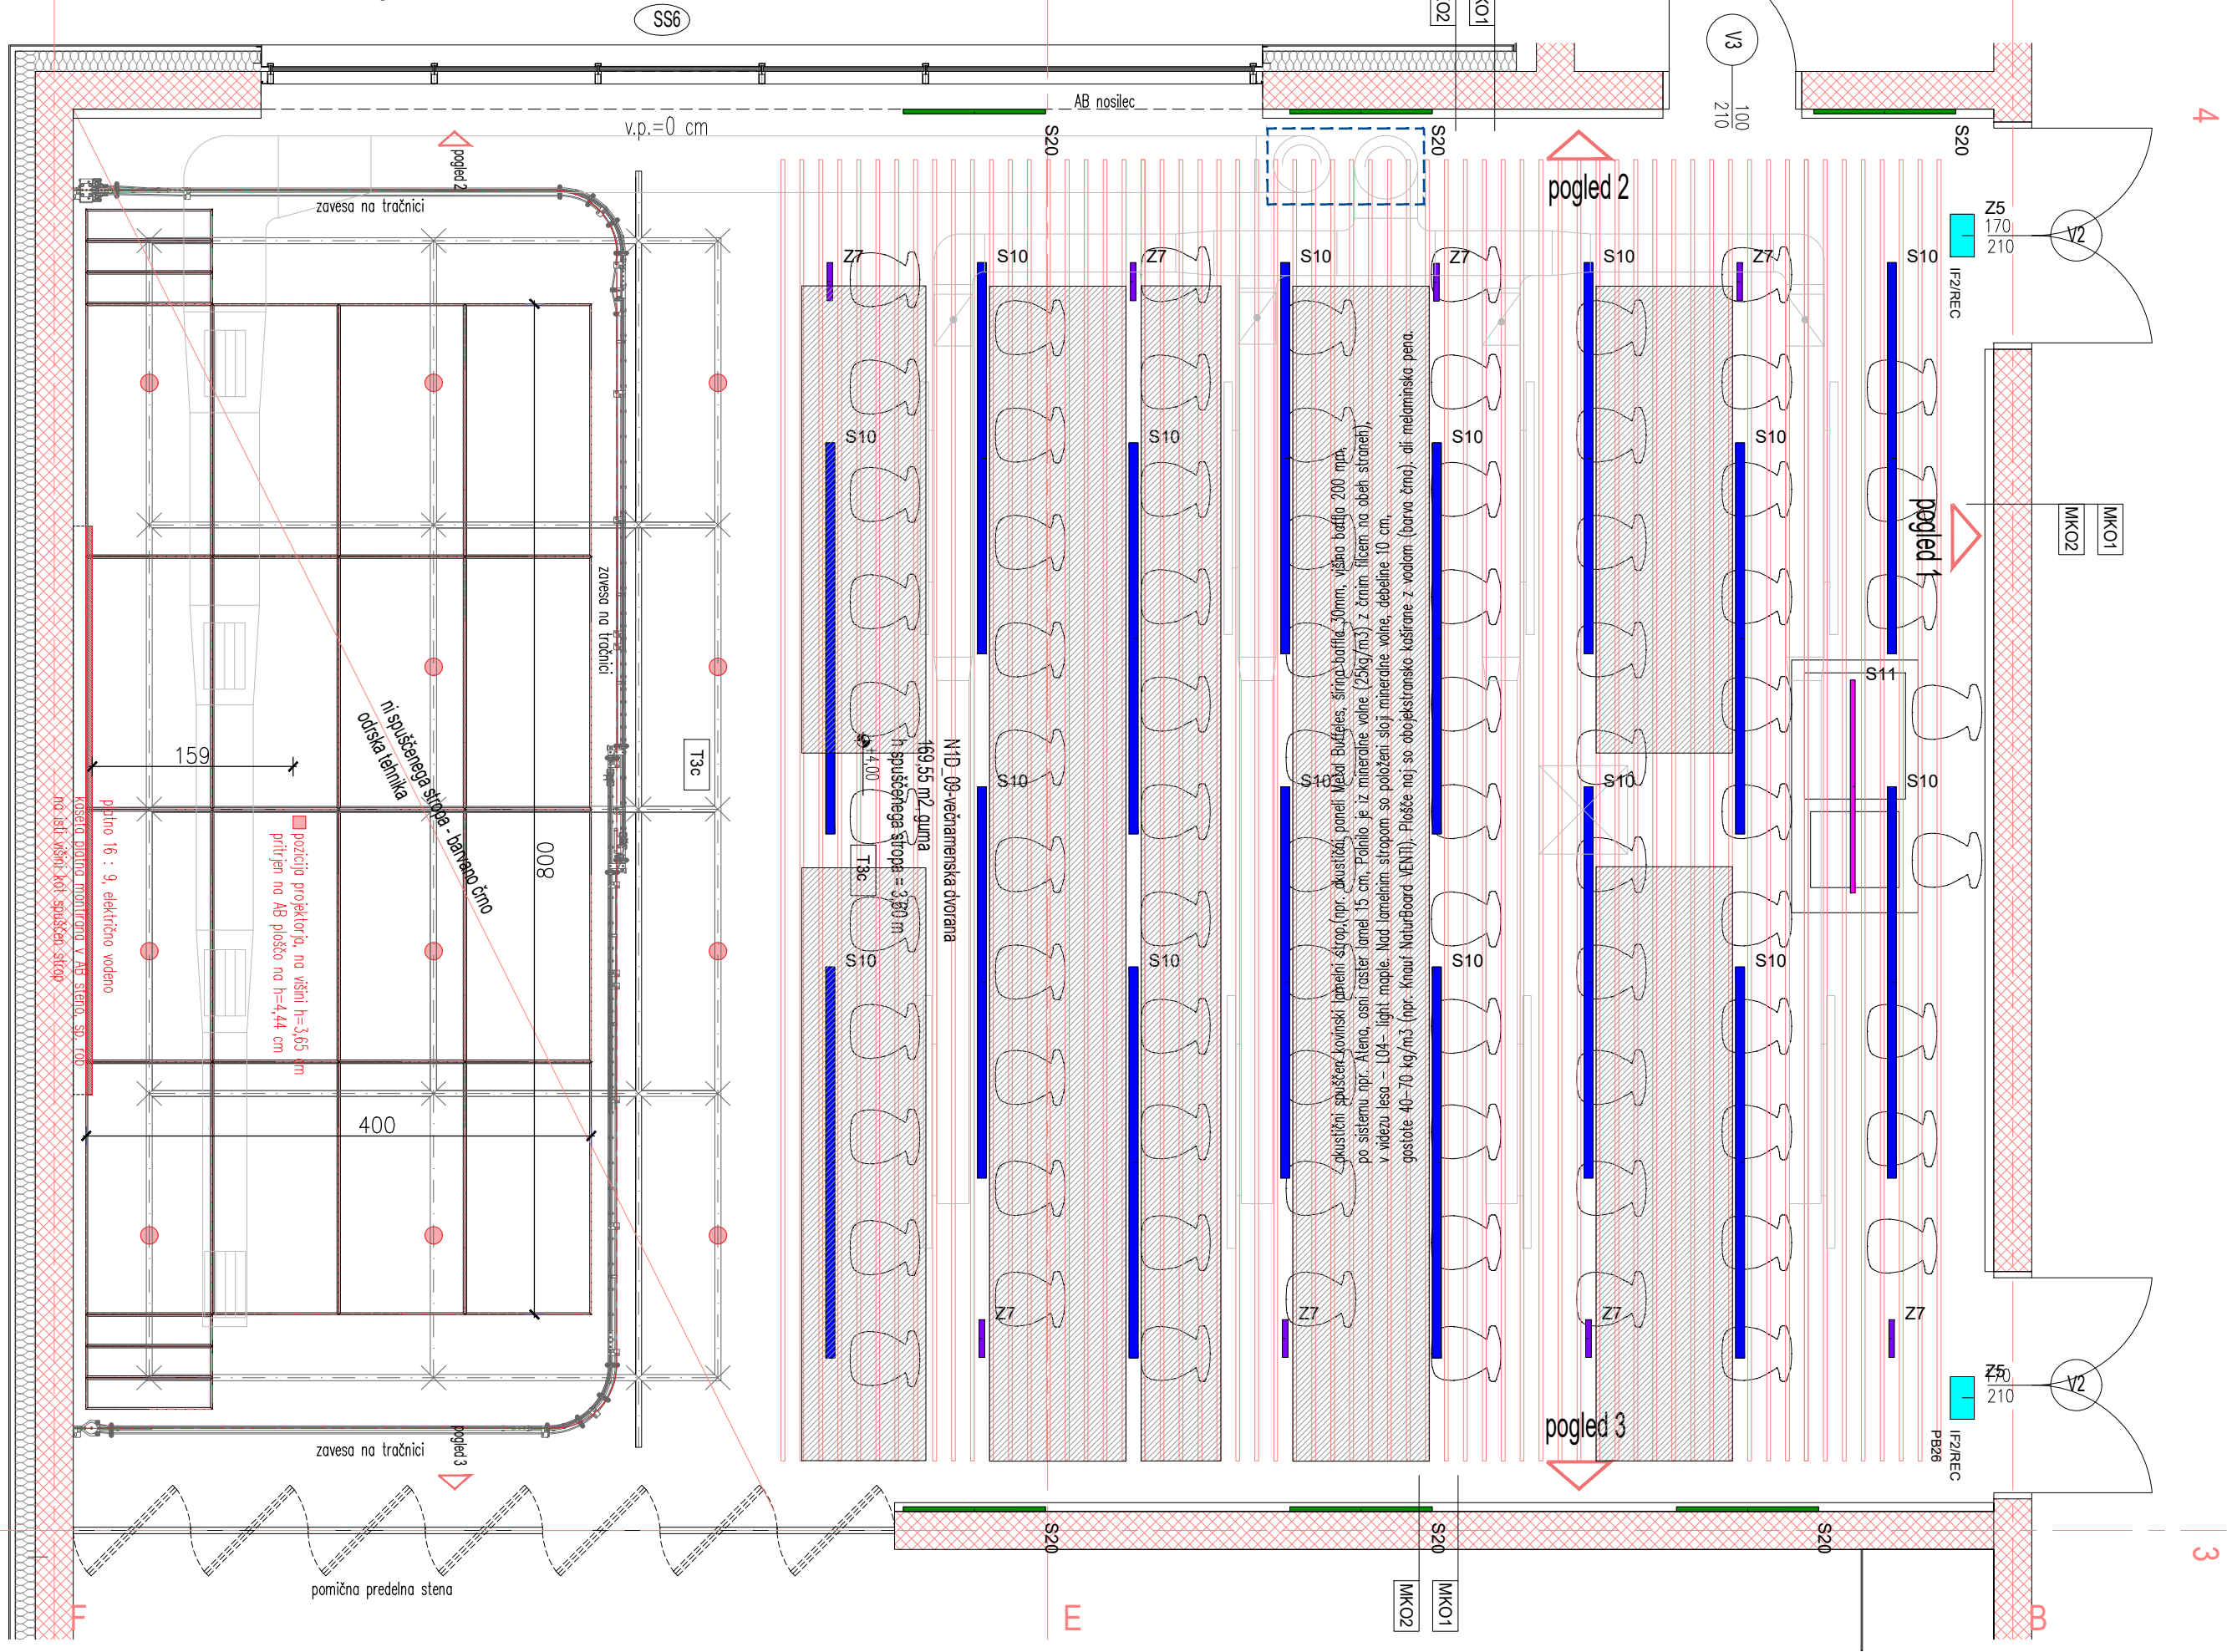

1. nadstropje, Trakt D - dvorana, pogled 3

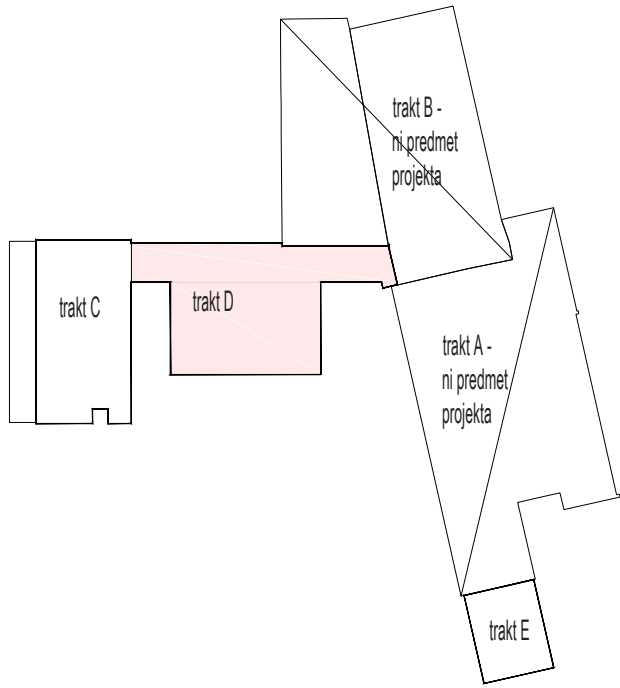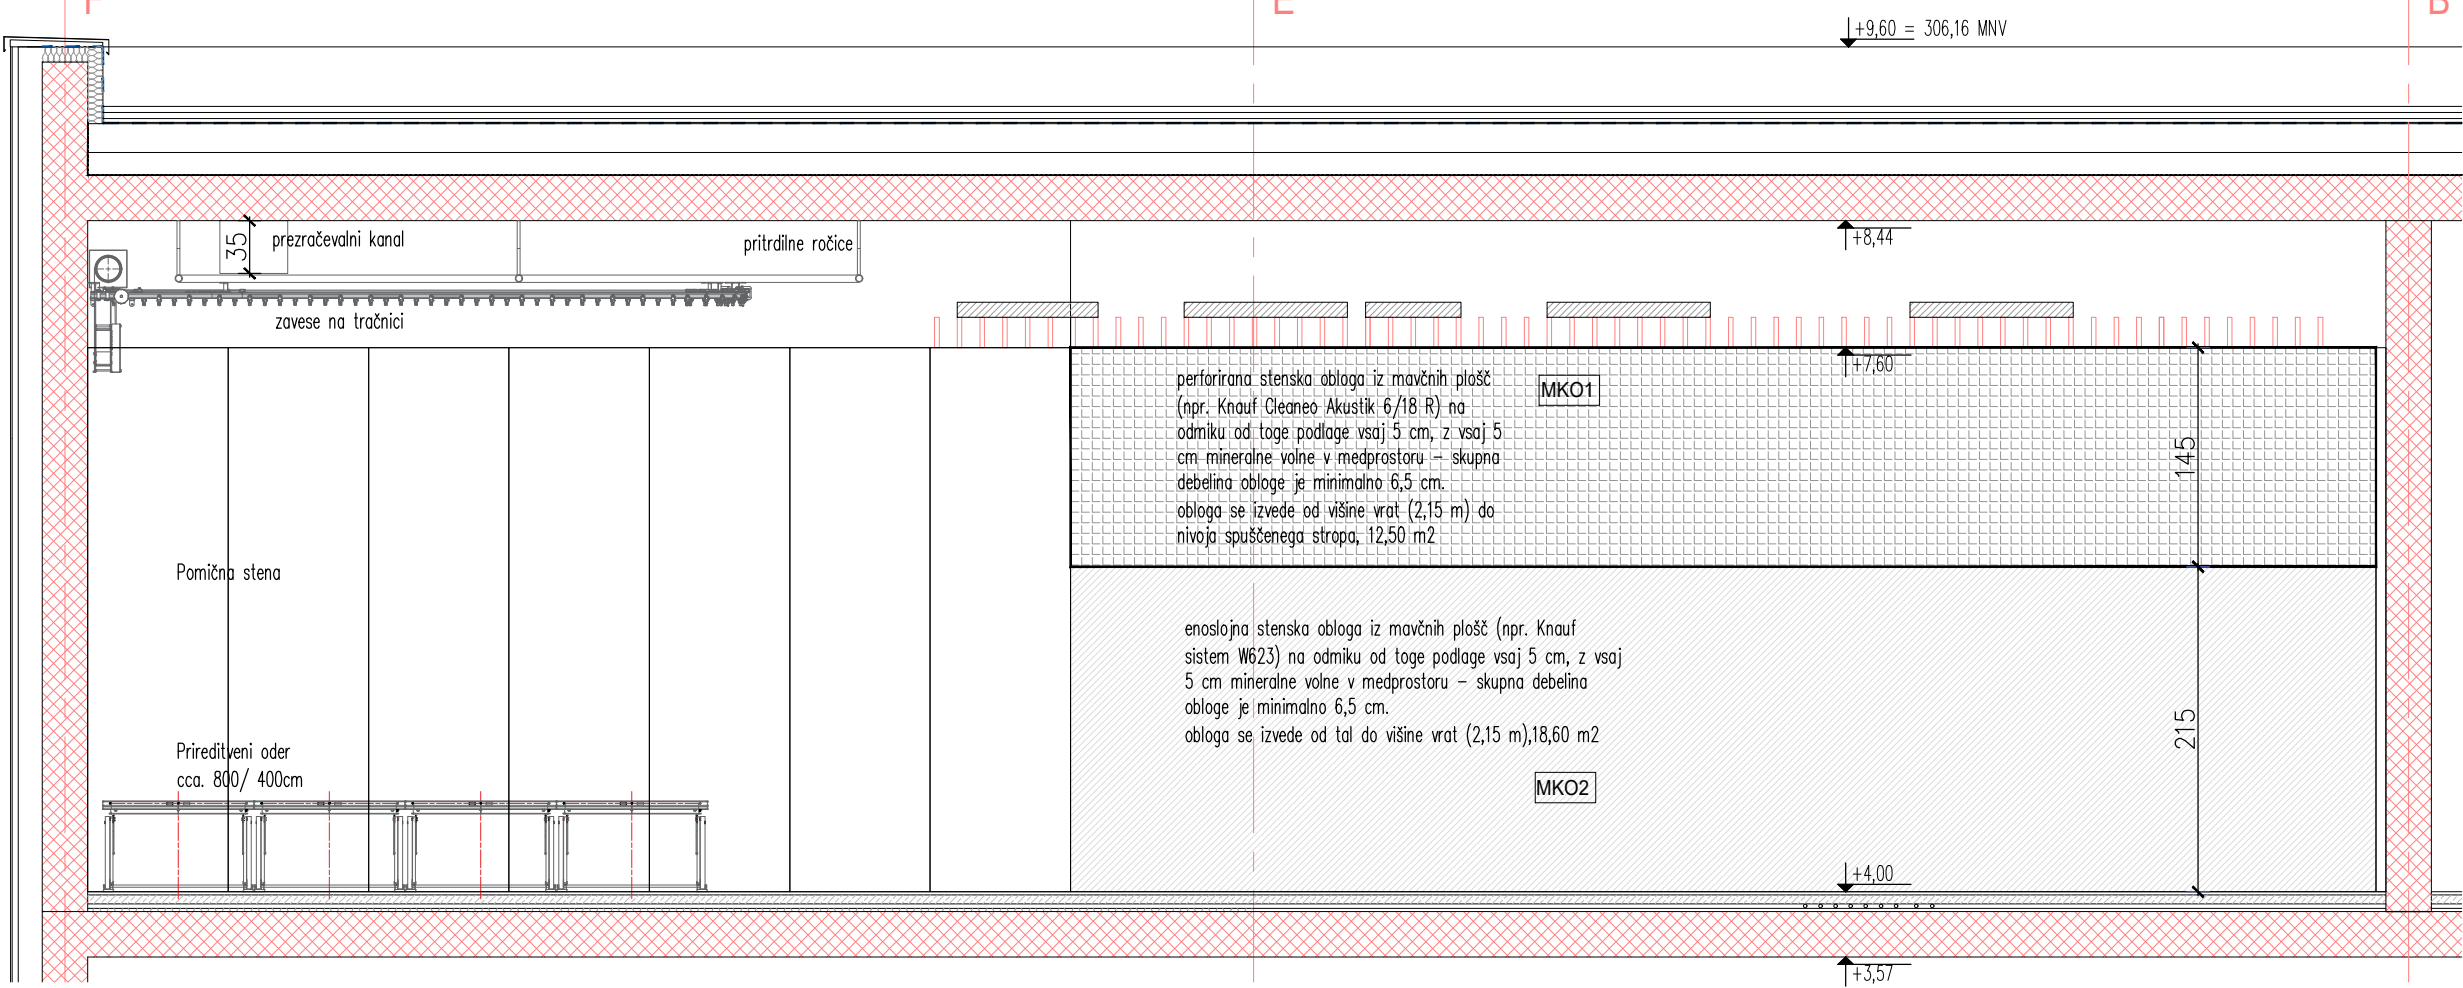

STENSKES OBLOGE V DVORANI:

MKO1	MK obloga - dvorana	cm
	perforirana stenska obloga iz mavčnih plošč (npr. Knauf Cleaneo Akustik 6/18 R) na odmiku od toge podlage vsaj 5 cm, barvano RAL	1,25
	enojna podkonstr. z vmesnim slojem T1 Knauf Insulation NaturBoard FIT-G	5,00

MKO2	MK obloga - dvorana	cm
	enoslojna stenska obloga iz mavčnih plošč (npr. Knauf sistem W623) na odmiku od toge podlage vsaj 5 cm, barvano ral 9010	1,25
	enojna podkonstr. z vmesnim slojem T1 Knauf Insulation NaturBoard FIT-G	5,00

LEGENDA MATERIALOV:

	opeka - beton - obstoječe _trakt A, trakt B		smer evakuacije
	pozidava obstoječe opeka _trakt C		požarna odpornost
	opeka - obstoječe _trakt C		sestave vertikalnih in horizontalnih konstrukcij
	armiran beton - obstoječe _trakt C		sestave vertikalnih in horizontalnih konstrukcij
	armiran beton - novo		sestave vertikalnih in horizontalnih konstrukcij
	mavčno kartonski zid - novo		sestave vertikalnih in horizontalnih konstrukcij
	TI izolacija - kamena volna		sestave vertikalnih in horizontalnih konstrukcij
	TI izolacija - EPS		sestave vertikalnih in horizontalnih konstrukcij
	TI izolacija - XPS		sestave vertikalnih in horizontalnih konstrukcij
	estrih		sestave vertikalnih in horizontalnih konstrukcij
	gramoz		sestave vertikalnih in horizontalnih konstrukcij

OPOMBA:
stoj TI ne fasadah se poveča skladno z novim PURES.
V sestavih konstrukcijskih slojev, popisih, tehničnem poročilu ter GF so predvideni novi sloji.

±0.00= 296.56 MNV

OBVEZNO PREVERITI VSE MERE NA LICU MESTA!

	KOMUNAPROJEKT d.d. DRUŽBA ZA PROJEKTIRANJE, URBANIZEM, INŽENIRING IN POSREDOVANJE
OBJEKT:	OŠ Savsko naselje - obnova kuhinje z dozidavo jedinice ter delna prenova obstoječe stavbe šole
INVESTITOR:	Mestna občina Ljubljana Mestni trg 1, 1000 Ljubljana
VRSTA PROJEKTA:	PZI _ projektna dokumentacija za izvedbo
ŠT. PROJEKTA:	424519
VRSTA NAČRTA:	Arhitektura
VSEBINA RISBE:	1. nadstropje _ trakt D, dvorana, stenske obloge
VODJA PROJEKTA:	Maksim Sešel, univ.dipl.inž.arh., A 0659
SODELAVCI:	Anamartina Podgoršek, univ.dipl.inž.arh.