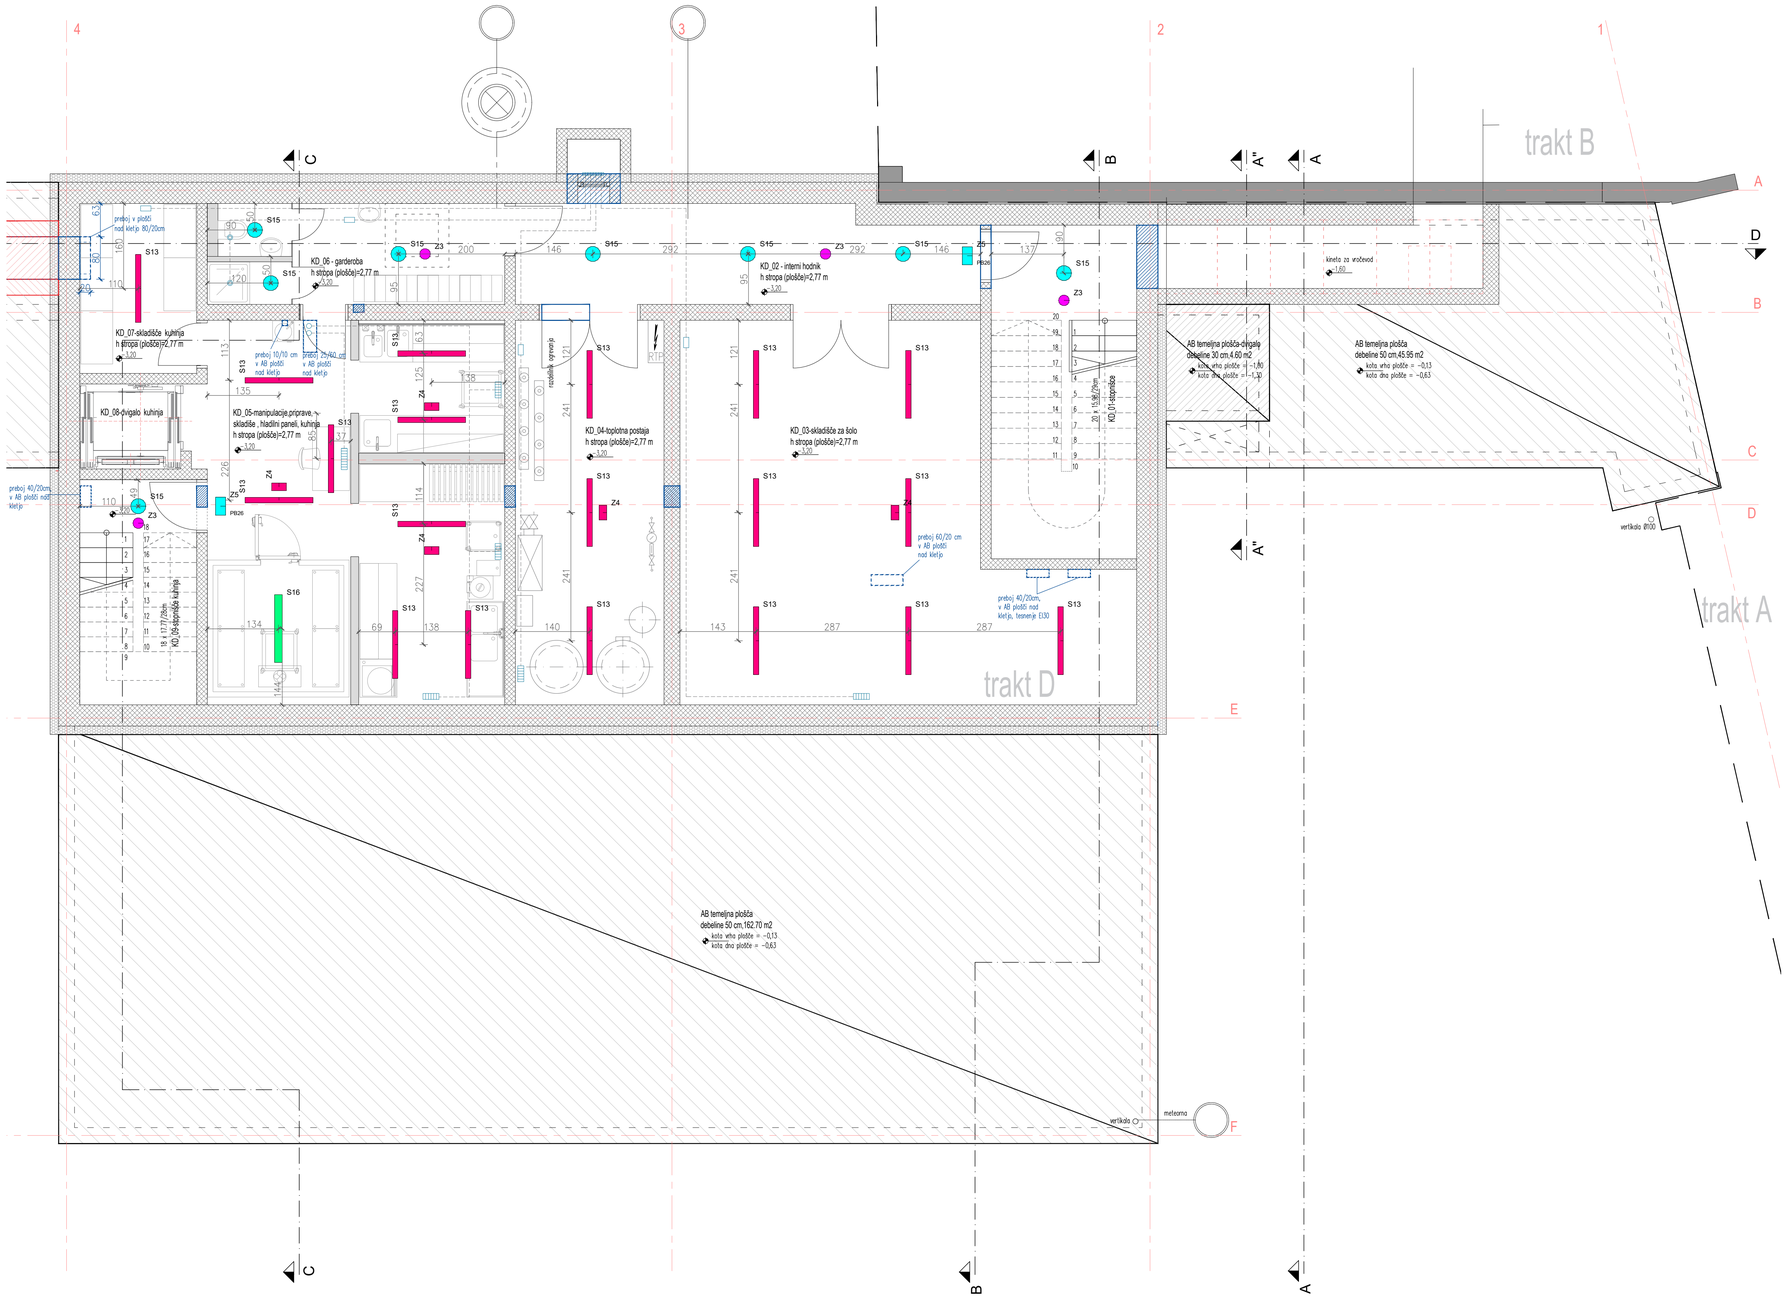

LEGENDA RAZSVETLJAVE - LUČI:

Symbol	Article No	Article No	Name
S1	S1	11596400601	106 OP 4200 lm 39 W 840 FO 597x597 mm IP55 white
S2	S2	18272413221	Lona C/S 600 h100 SOP 4000 lm 41 W 840 FO IP20 white
S3	S3	18272412201	Lona C/S 400 h100 SOP 1650 lm 15 W 840 FO IP43 white
S4	S4	18272411201	Lona C 300 h100 SOP 1100 lm 11 W 840 FO IP43 white
S5	S5	17241431031	Kalis 65 RV SOP 1350 lm 13 W 840 L1135 mm FO IP44 white
S6	S6	148110222011 702120196	Nitor RV SOP 1100-2150 lm 9-19 W 350-750 mA 26 V 840 IP44 white/white 700 mA Driver P42 42W 300-1050mA 3-44V FO
S7	S7	11196400601	106 OP 4200 lm 39 W 840 FO 597x597 mm IP43 white
S8	S8	17381461051	Kalis 55 W SOP 3000 lm 28 W 840 L1685 mm FO IP44 white
S9	S9	12532452001	Miva C/S 240 HMP 3600 lm 31 W 840 FO L1281mm white
S10	S10	17023161001 10011321591 10001221501 702150225	Gyon C/S SOP 5900 lm 50 W 840 L3096 mm DALI IP43 white Ceiling cup SH with transparent cable 5x0,75 mm2 SH1500 mm white Adjustable wire suspension S10F L1500 mm white cap DALI ECO controller
S11	S11	17251161051 10011421591 10001221501	Kalis 65 C/S SOP 3000 lm 28 W 840 L1685 mm DALI IP43 white Ceiling cup LS with transparent cable 5x0,75 mm2 SH1500 mm white Adjustable wire suspension S10F L1500 mm white cap
S12	S12	17271461071 10011411591 10001221501	Kalis 65 SDI SOP 4100+3700 lm 71 W 840 L2245 mm FO IP20 white Ceiling cup LS with transparent cable 3x0,75 mm2 SH1500 mm white Adjustable wire suspension S10F L1500 mm white cap
S13	S13	15711412000	5700 3200 lm 27 W 840 FO L1277mm IP66
S14	S14	18272412401	Lona C/S 400 h100 SOP 2700 lm 25 W 840 FO IP43 white
S15	S15	18216422101	Etea DF 1950 lm 14 W 840 FO IP65 white
S16	S16	15712422000	5700 Polar 25 4300 lm 33 W 840 FO L1277mm IP66
S17	S17	17251431001	Kalis 65 C/S SOP 3800 lm 33 W 840 L3085 mm FO IP43 white
S18	S18	172514310G1	Kalis 65 C/S SOP 1800 lm 17 W 840 L1499 mm FO IP43 white
S19	S19	529003.1	MIDNA LED Unidirectional 788lm 11W 4000K IP66 White
S20	S20	17291161031	Kalis 65 WDI SOP 2050+2100 lm 37 W 840 L1125 mm DALI IP44 white
S21	S21	17251431031	Kalis 65 C/S SOP 1350 lm 13 W 840 L1125 mm FO IP43 white

Symbol	Article No	Article No	Zasilna
Z1	Z1	AXPO/1W/B/1/ SA/AT/WH	AXP 1W Premium 1h - "Open area" optika - Vgradna svetilka v pripravnem stiku
Z2	Z2	AXPC/1W/B/1/ SA/AT/WH	AXP 1W Premium 1h - "Corridor" optika - Vgradna svetilka v pripravnem stiku
Z3	Z3	AXNO/1W/B/1/ SA/AT/WH	AXN 1W Premium 1h - "Open area" optika - Nadgradna svetilka v pripravnem stiku
Z4	Z4	ETE/1W/B/1/ SA/AT/WH	EXIT M 1W Premium 1h - Nadgradna svetilka v pripravnem stiku
Z5	Z5	IF2ACS/1W/B/1/ SA/AT/WH IF2/REC PB26 PB25 PB24	INFINITY II AC 1W Premium 1h - Signalizacija - Vgradna/nadgradna svetilka v trajnem stiku Accessory for recessed mounting Piktogram nalepka - "Puščica navzdol" Piktogram nalepka - "Puščica desno" Piktogram nalepka - "Puščica levo"
Z6	Z6	IF2BWD/3W/B/1/ SA/AT/WH PB61	INFINITY II B 3W Premium 1h - Signalizacija + direktna osvetitev tal - Stenska svetilka v trajnem stiku Piktogram nalepka - "Hidrant" Pokrivanje pozicij ročnih javljalcev požara, ročnih gasilnih aparatov ter hidrantov Premisa: 12 takšnih pozicij. Ni jih vrisanih v podlogo seveda.
	Z7	ARN/1W/B/1/ SA/AT/WH	ARROW N 1W Premium 1h - Nadgradna svetilka v pripravnem stiku

ELEMENTI STROJNIH INSTALACIJ:

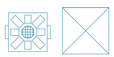

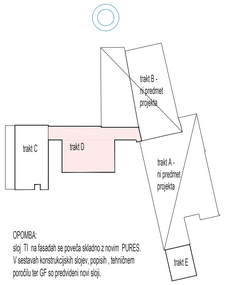

OPOMBA:
sloj TI na fasadah se poveča skladno z novim PURES.
V sestavah konstrukcijskih slojev, popisih , tehničnem poročilu ter GF so predvideni novi sloji.

OBVEZNO PREVERITI VSE MERE NA LICU MESTA!

±0.00= 296.56 MNV

KOMUNAPROJEKT d.d.
DRUŽBA ZA PROJEKTIRANJE, URBANIZEM, INŽENIRING IN POSREDOVANJE

OBJEKT:	OŠ Savsko naselje - obnova kuhinje z dozidavo jedilnice ter delna prenova obstoječe stavbe šole
INVESTITOR:	Mestna občina Ljubljana Mestni trg 1, 1000 Ljubljana
VRSTA PROJEKTA:	PZI _ projektna dokumentacija za izvedbo
ŠT. PROJEKTA:	424519
VRSTA NAČRTA:	Arhitektura
VSEBINA RISBE:	Stropovi_Klet _ trakt D
VODJA PROJEKTA:	Maksim Sešel, univ.dipl.inž.arh., A 0659
SODELAVCI:	Anamartina Podgoršek, univ.dipl.inž.arh.
MERILO:	1 : 50
DATUM:	november 2021
ŠT. LISTA:	11