




Glavno stopnišče, klet - pritličje, trakt D - tloris

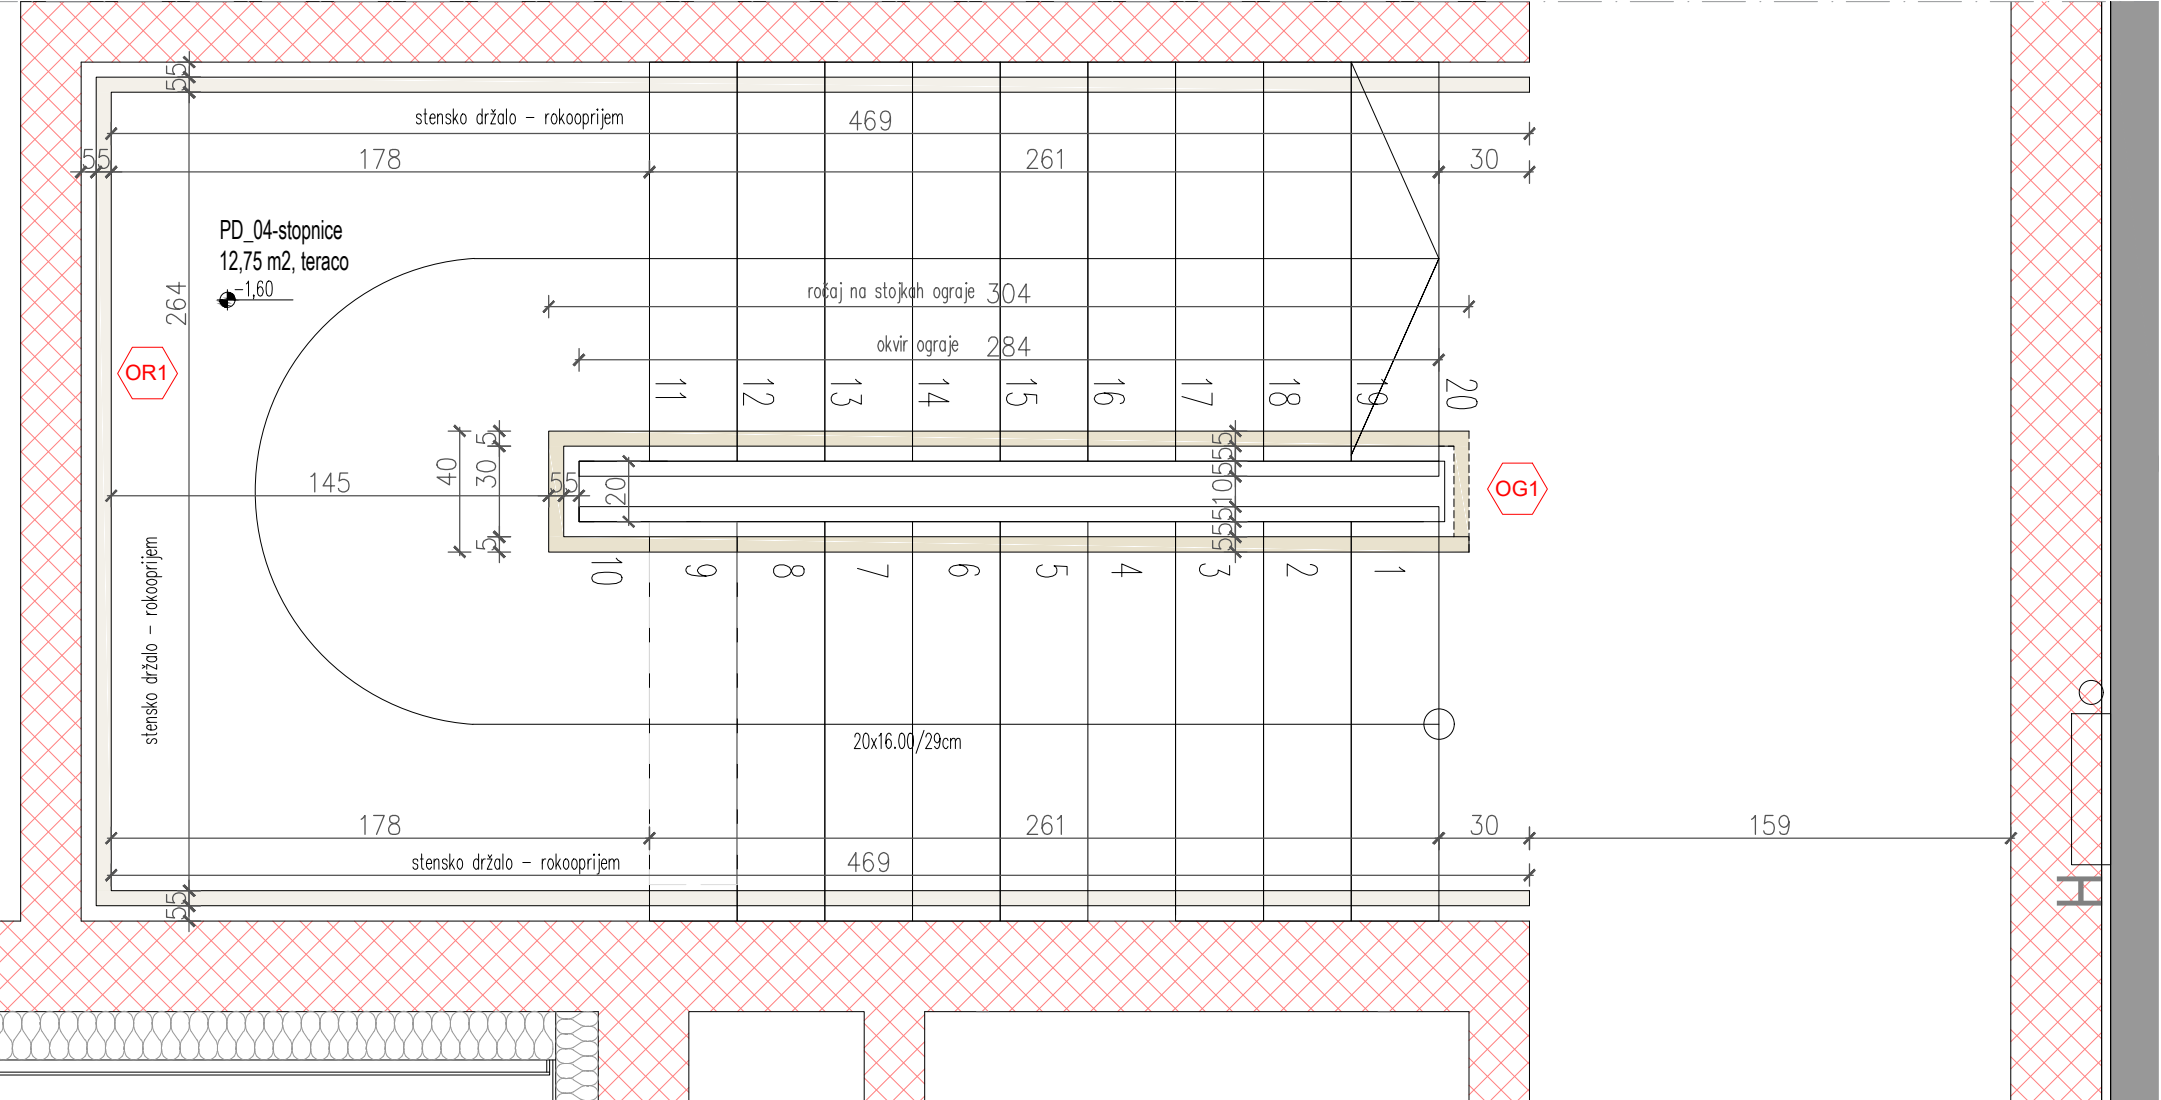


Glavno stopnišče, priličje - 1. nadstropje, trakt D - tloris

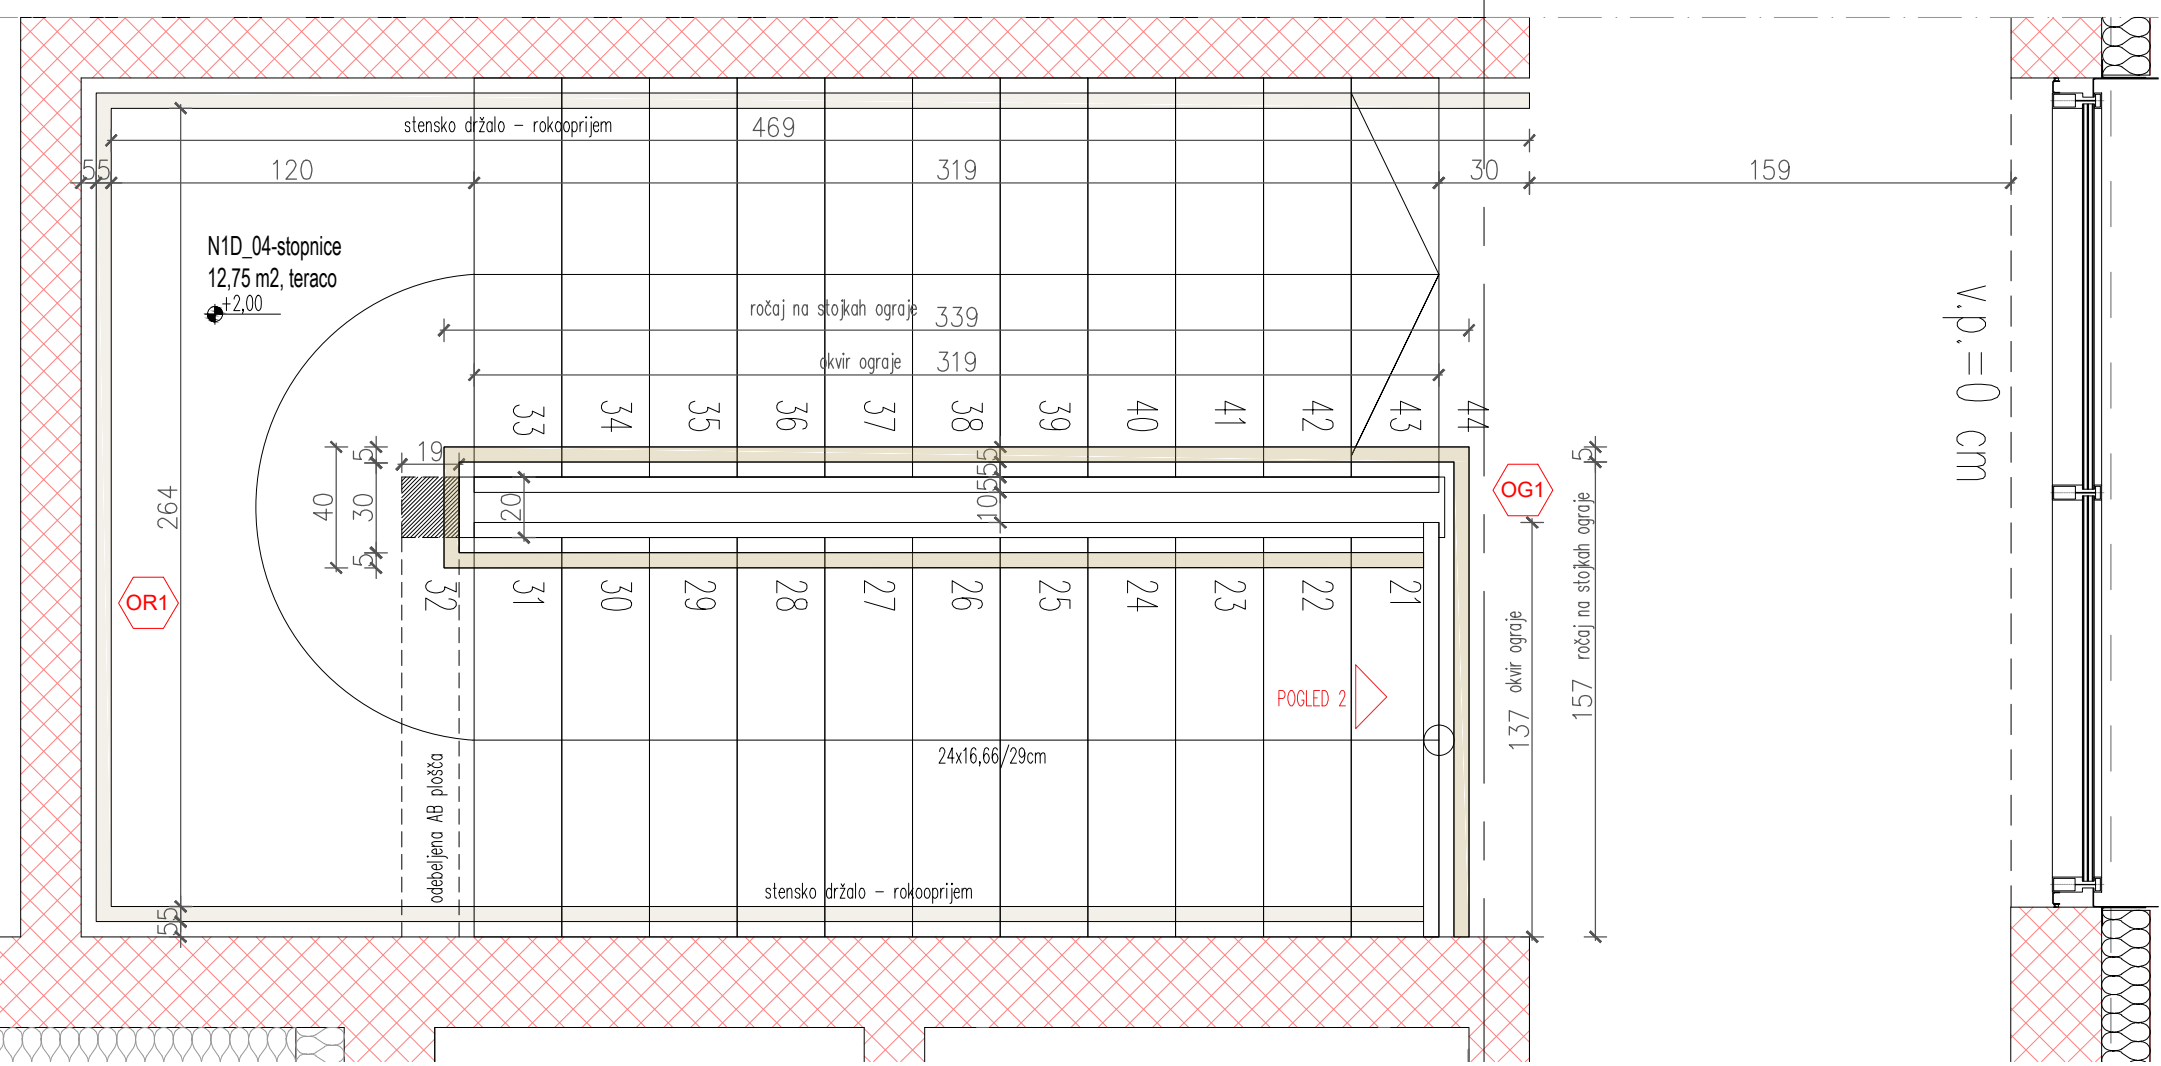


ročaj ograje, pritrjen k steni, M 1 : 2

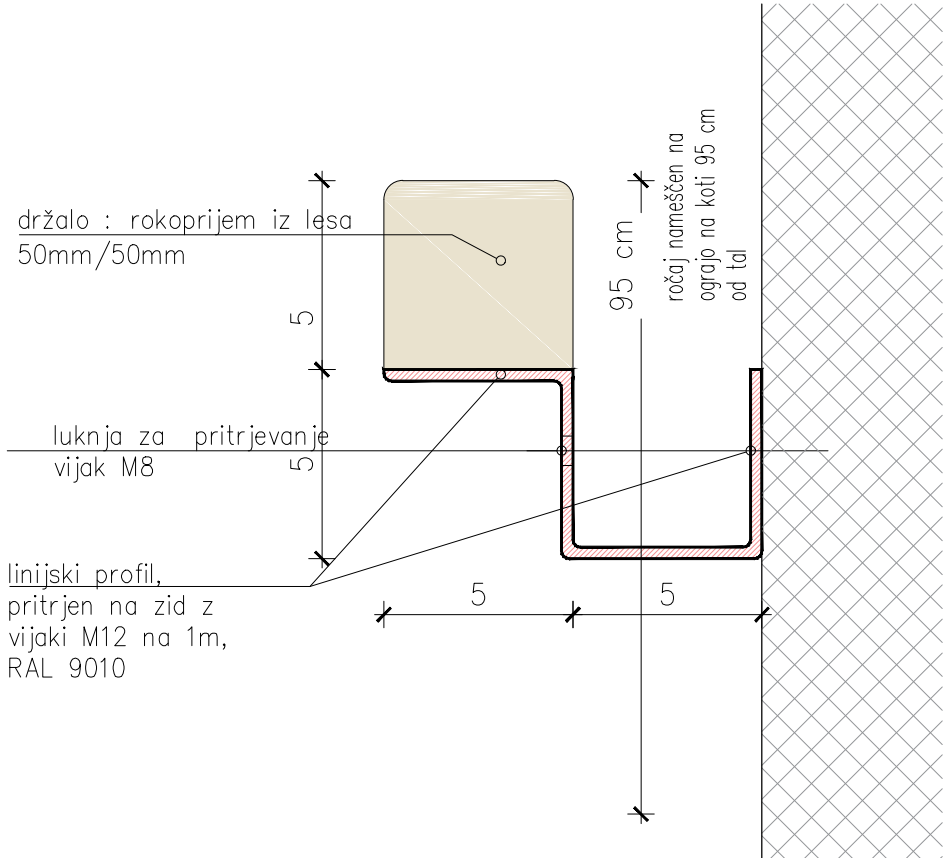


ročaj ograje, točkovno pritrjen na stojko ograje , M 1 : 2

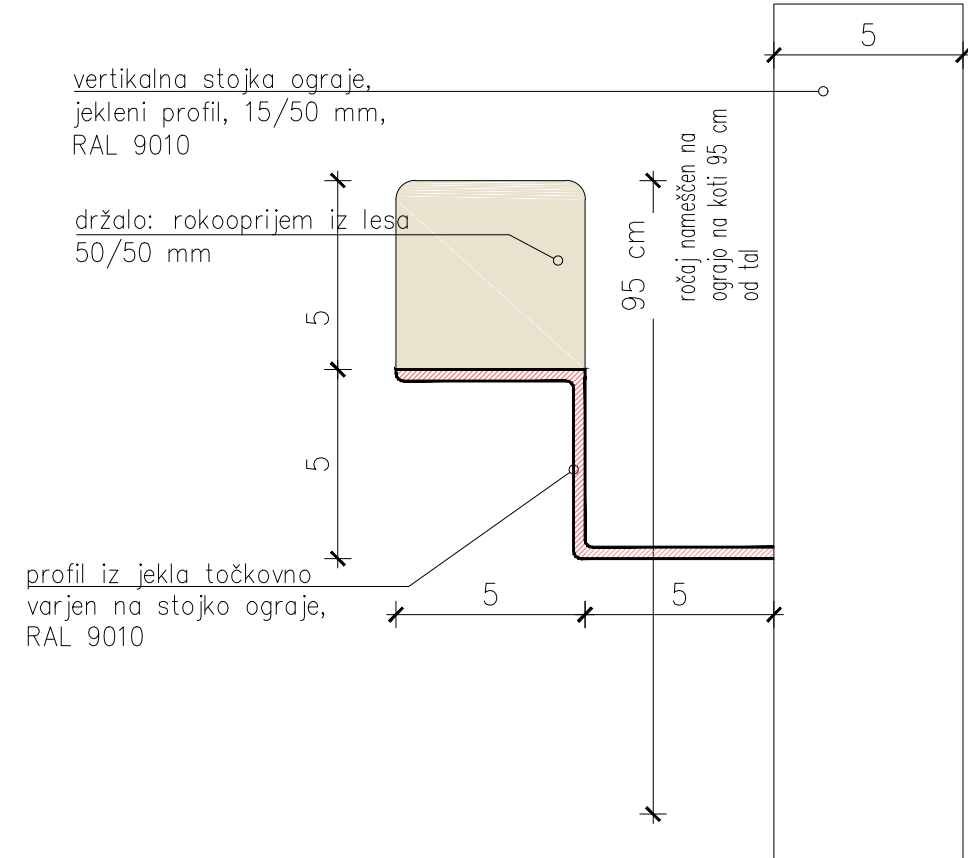

Glavno stopnišče, trakt D - pogled

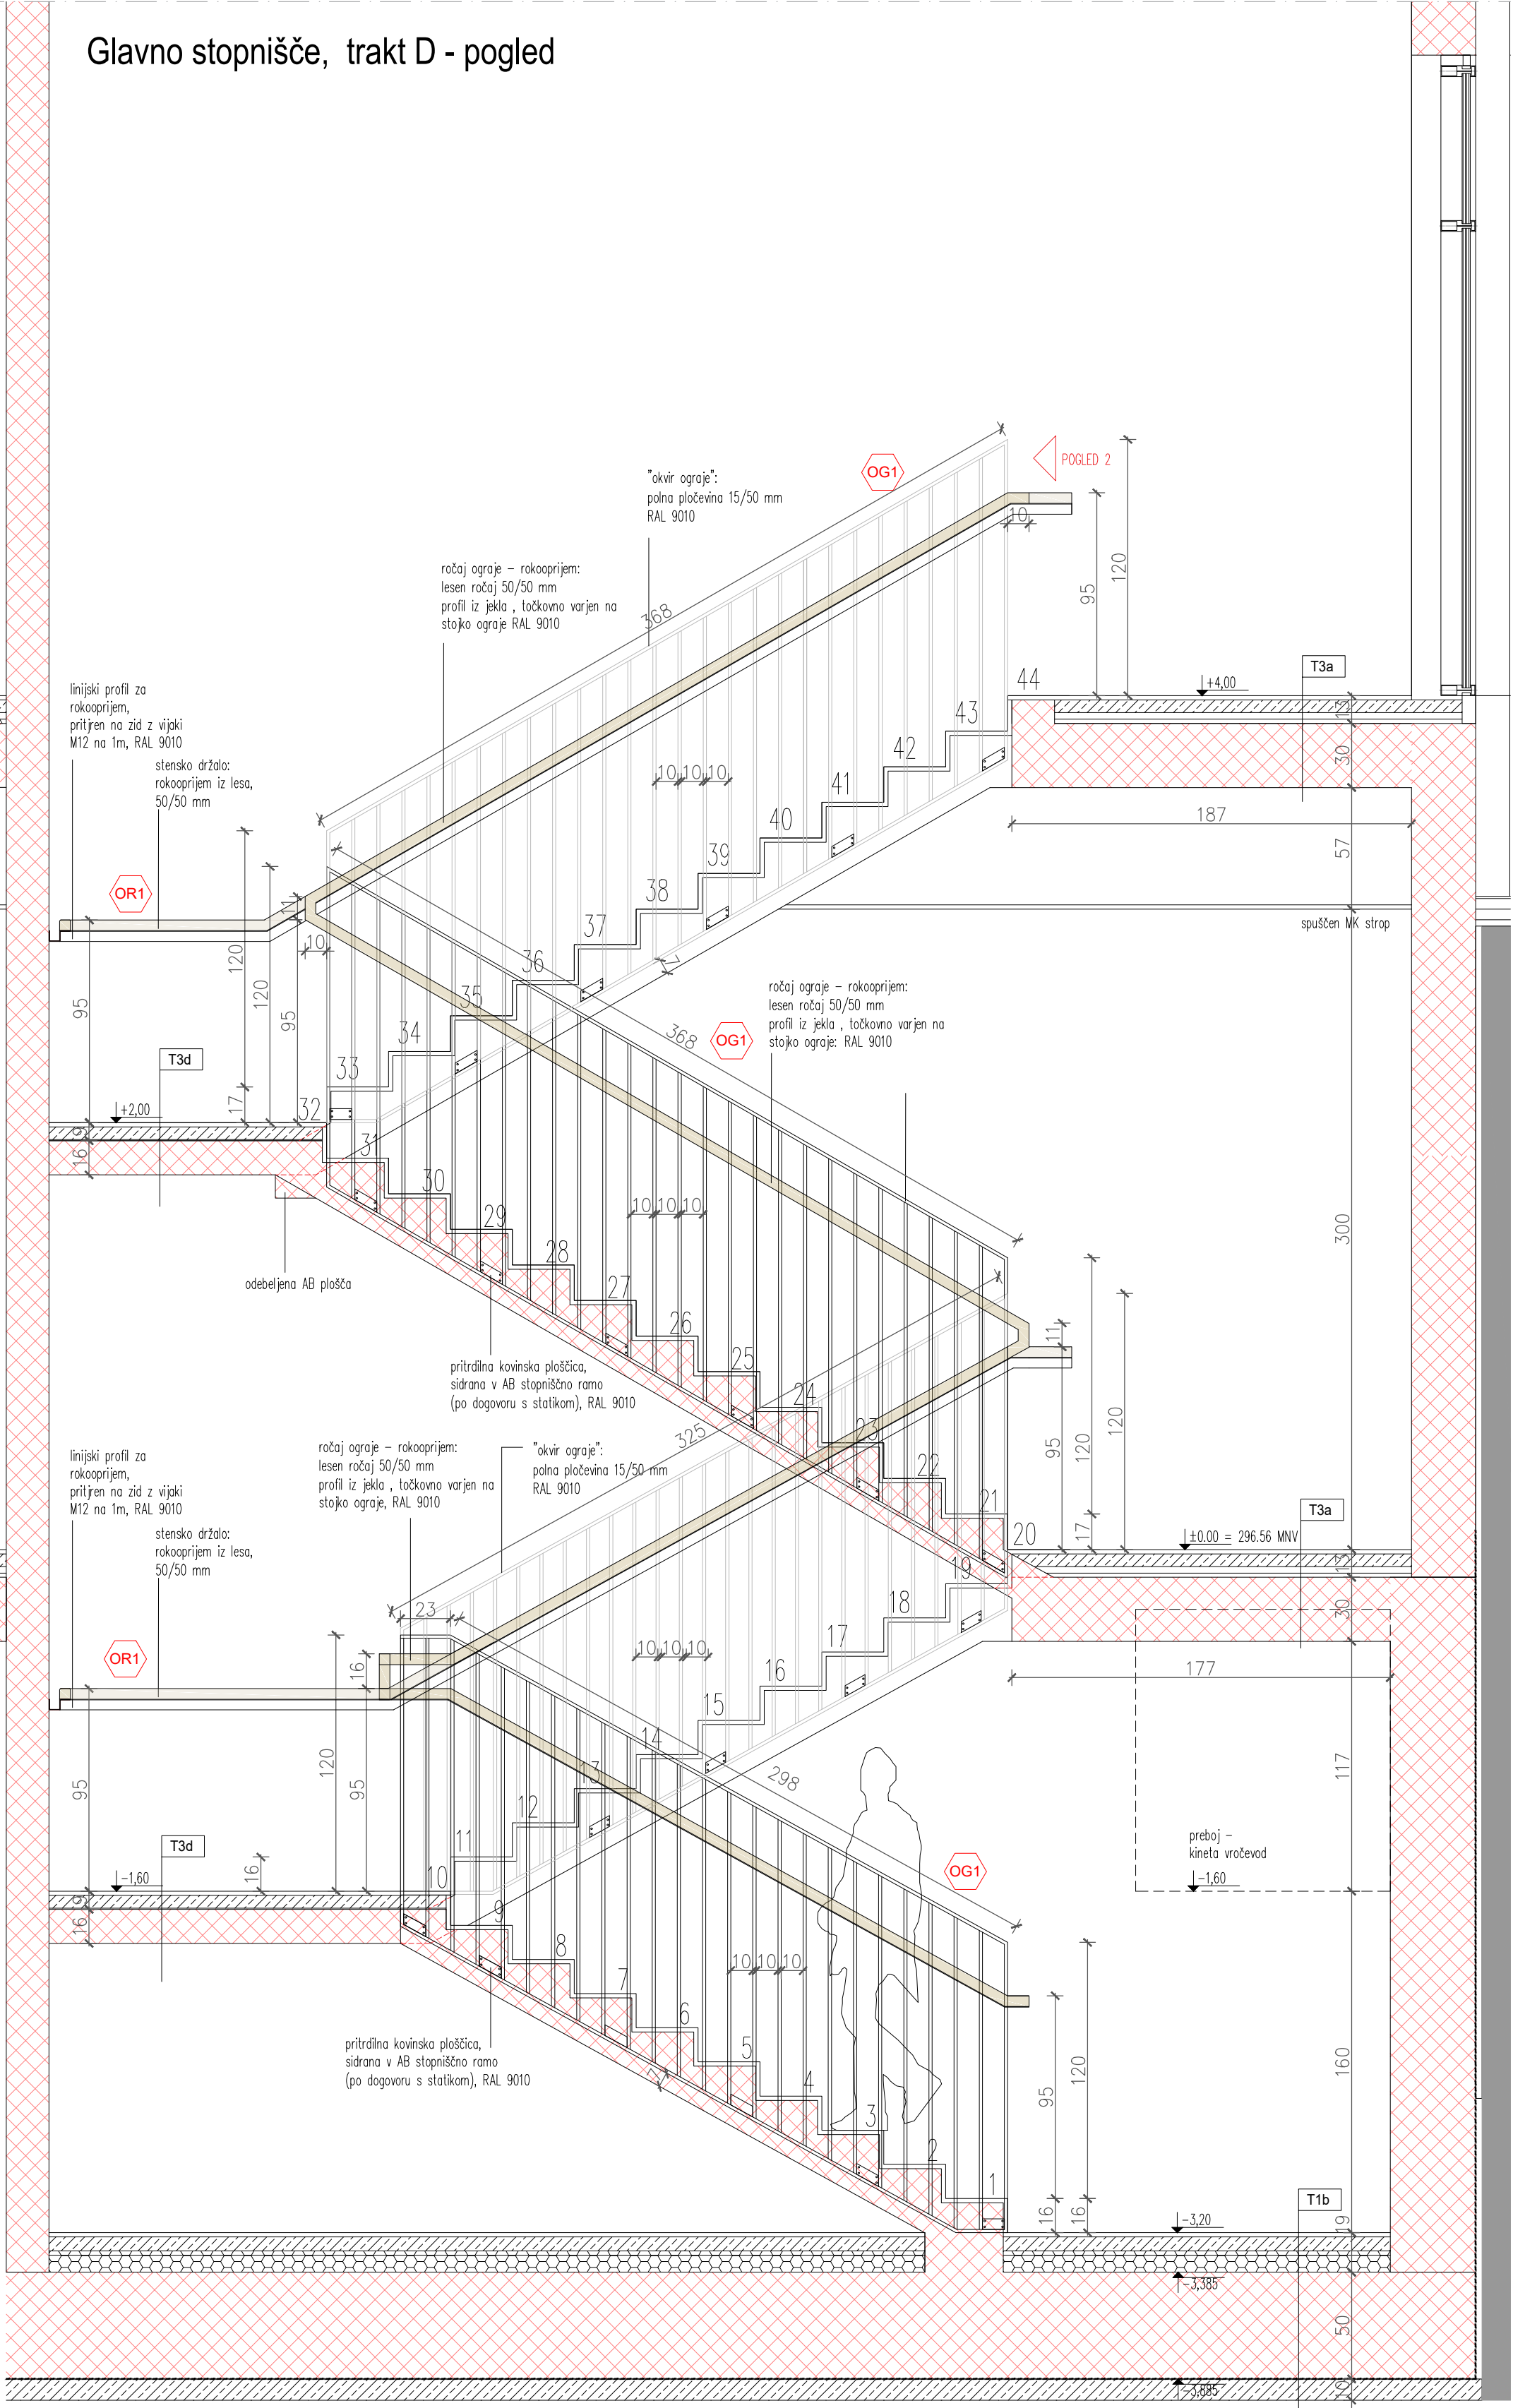

Glavno stopnišče, trakt D - pogled 2

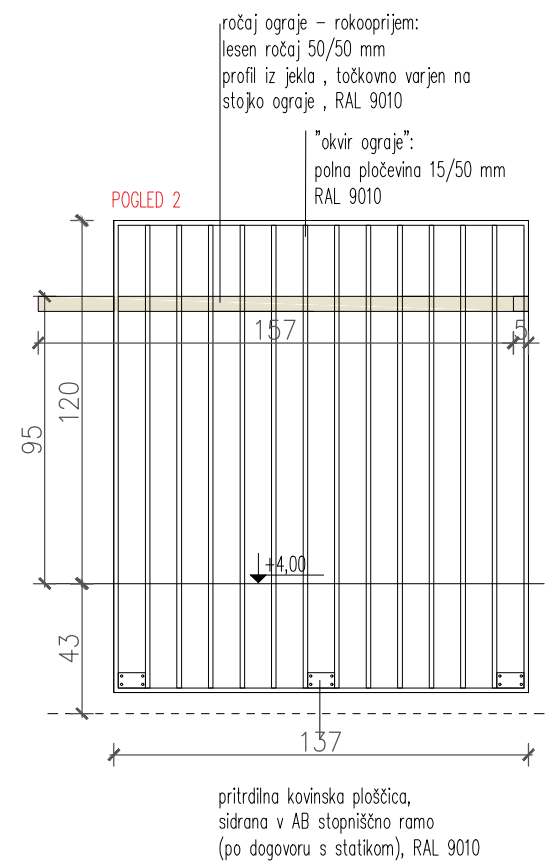

OPOMBA : Pred izvedbo je potrebno vse mere preveriti na gradbišču, izveba po potrjenem detajlu!		KLJUČ –8–
Ograja glavnega notranjega evakuacijskega stopnišča – trakt D		
Lokacija:	klet – prvo nadstropje	
Barva:	RAL 9010, bela	
Število kosov:	1 kom.	
OG1	DRŽALO FIKSIRANO OB STENO: – ročaj kvadratni profil 50/50 mm iz lesa pritrjeno na L konzolne nosilce iz pločevine dim.80/60/8mm – sidran v steno s pomočjo pritrilnih ploščic – barva RAL 9010, bela Vsi profili so vroče cinkani in prašno barvani	OG1 OGRAJA Z ROČAJEM: – ročaj kvadratni profil 50/50 mm iz lesa pritrjeno na jeklene nosilce, ki so točkovno varjeni na stojko ograje – okvir ograje je iz polne pločevine, dim 15/50mm – ograja je stransko pritrjena na stopniščne rame preko pritrilnih ploščic – tovarniško barvano, RAL 9010, belo