




Stopnišče kuhinja, klet - pritličje, trakt D - tloris

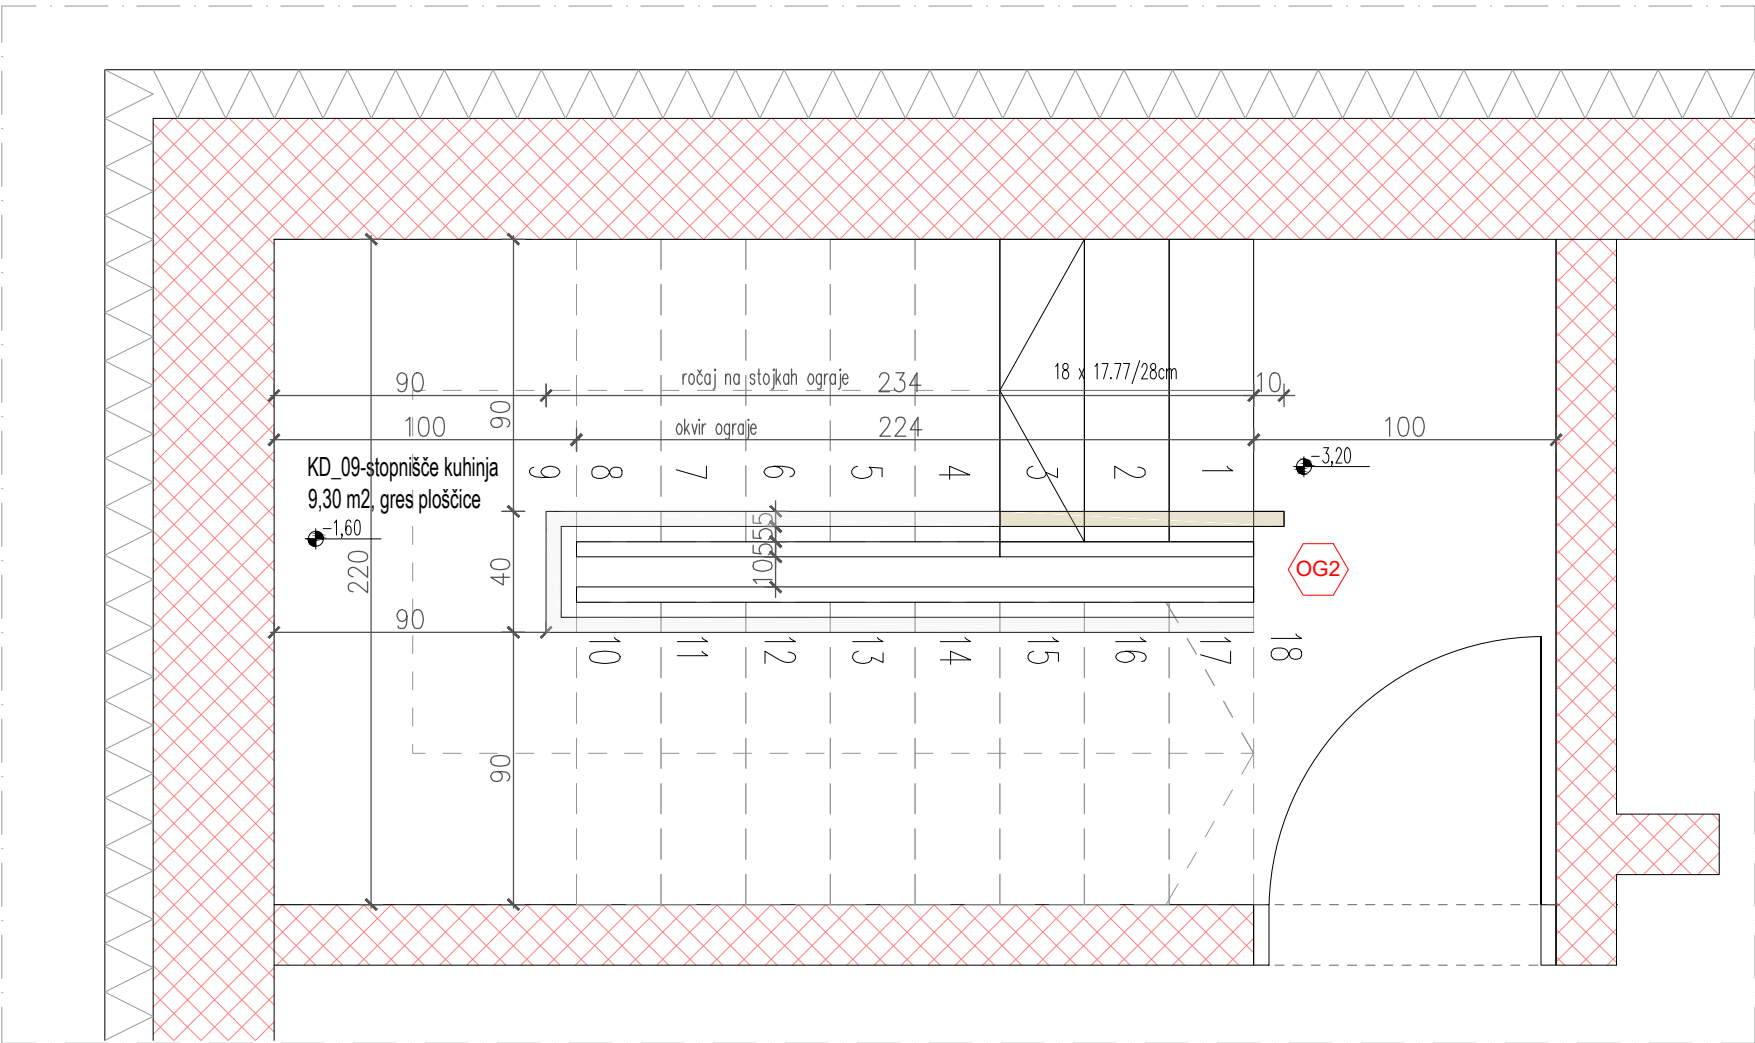


Stopnišče kuhinja, pritličje, trakt D - tloris

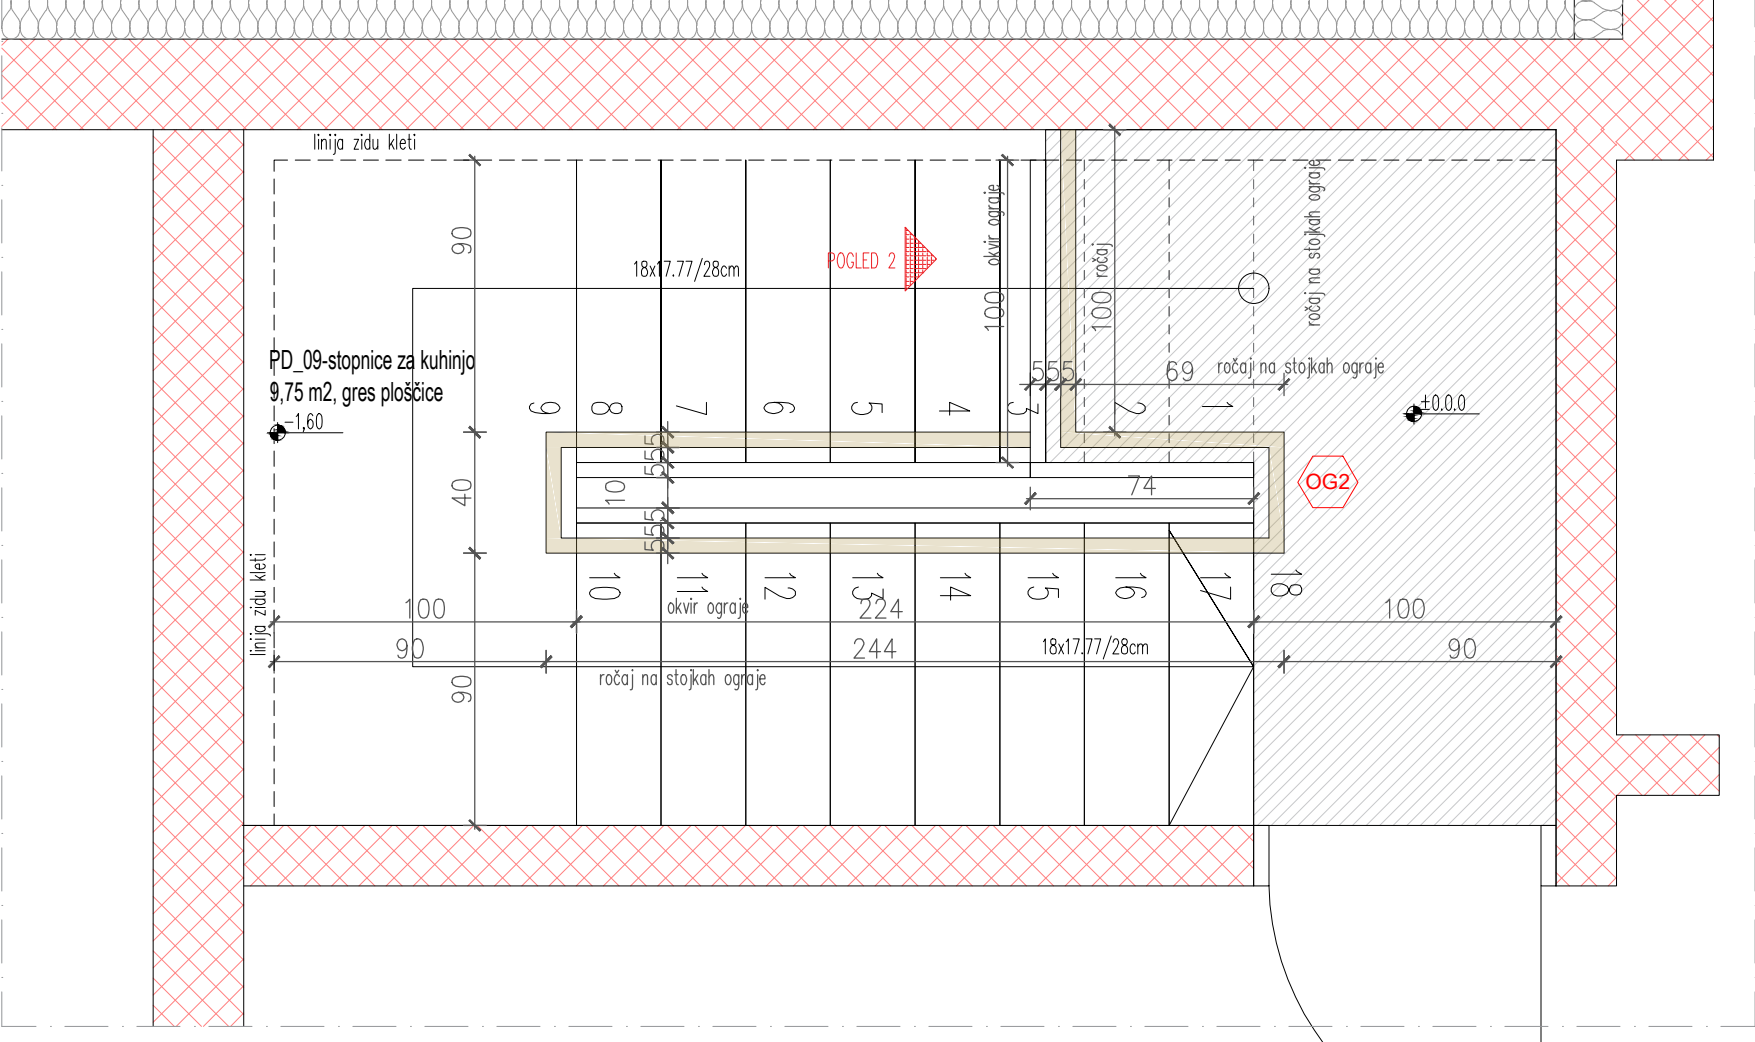


Stopnišče kuhinja, trakt D - pogled

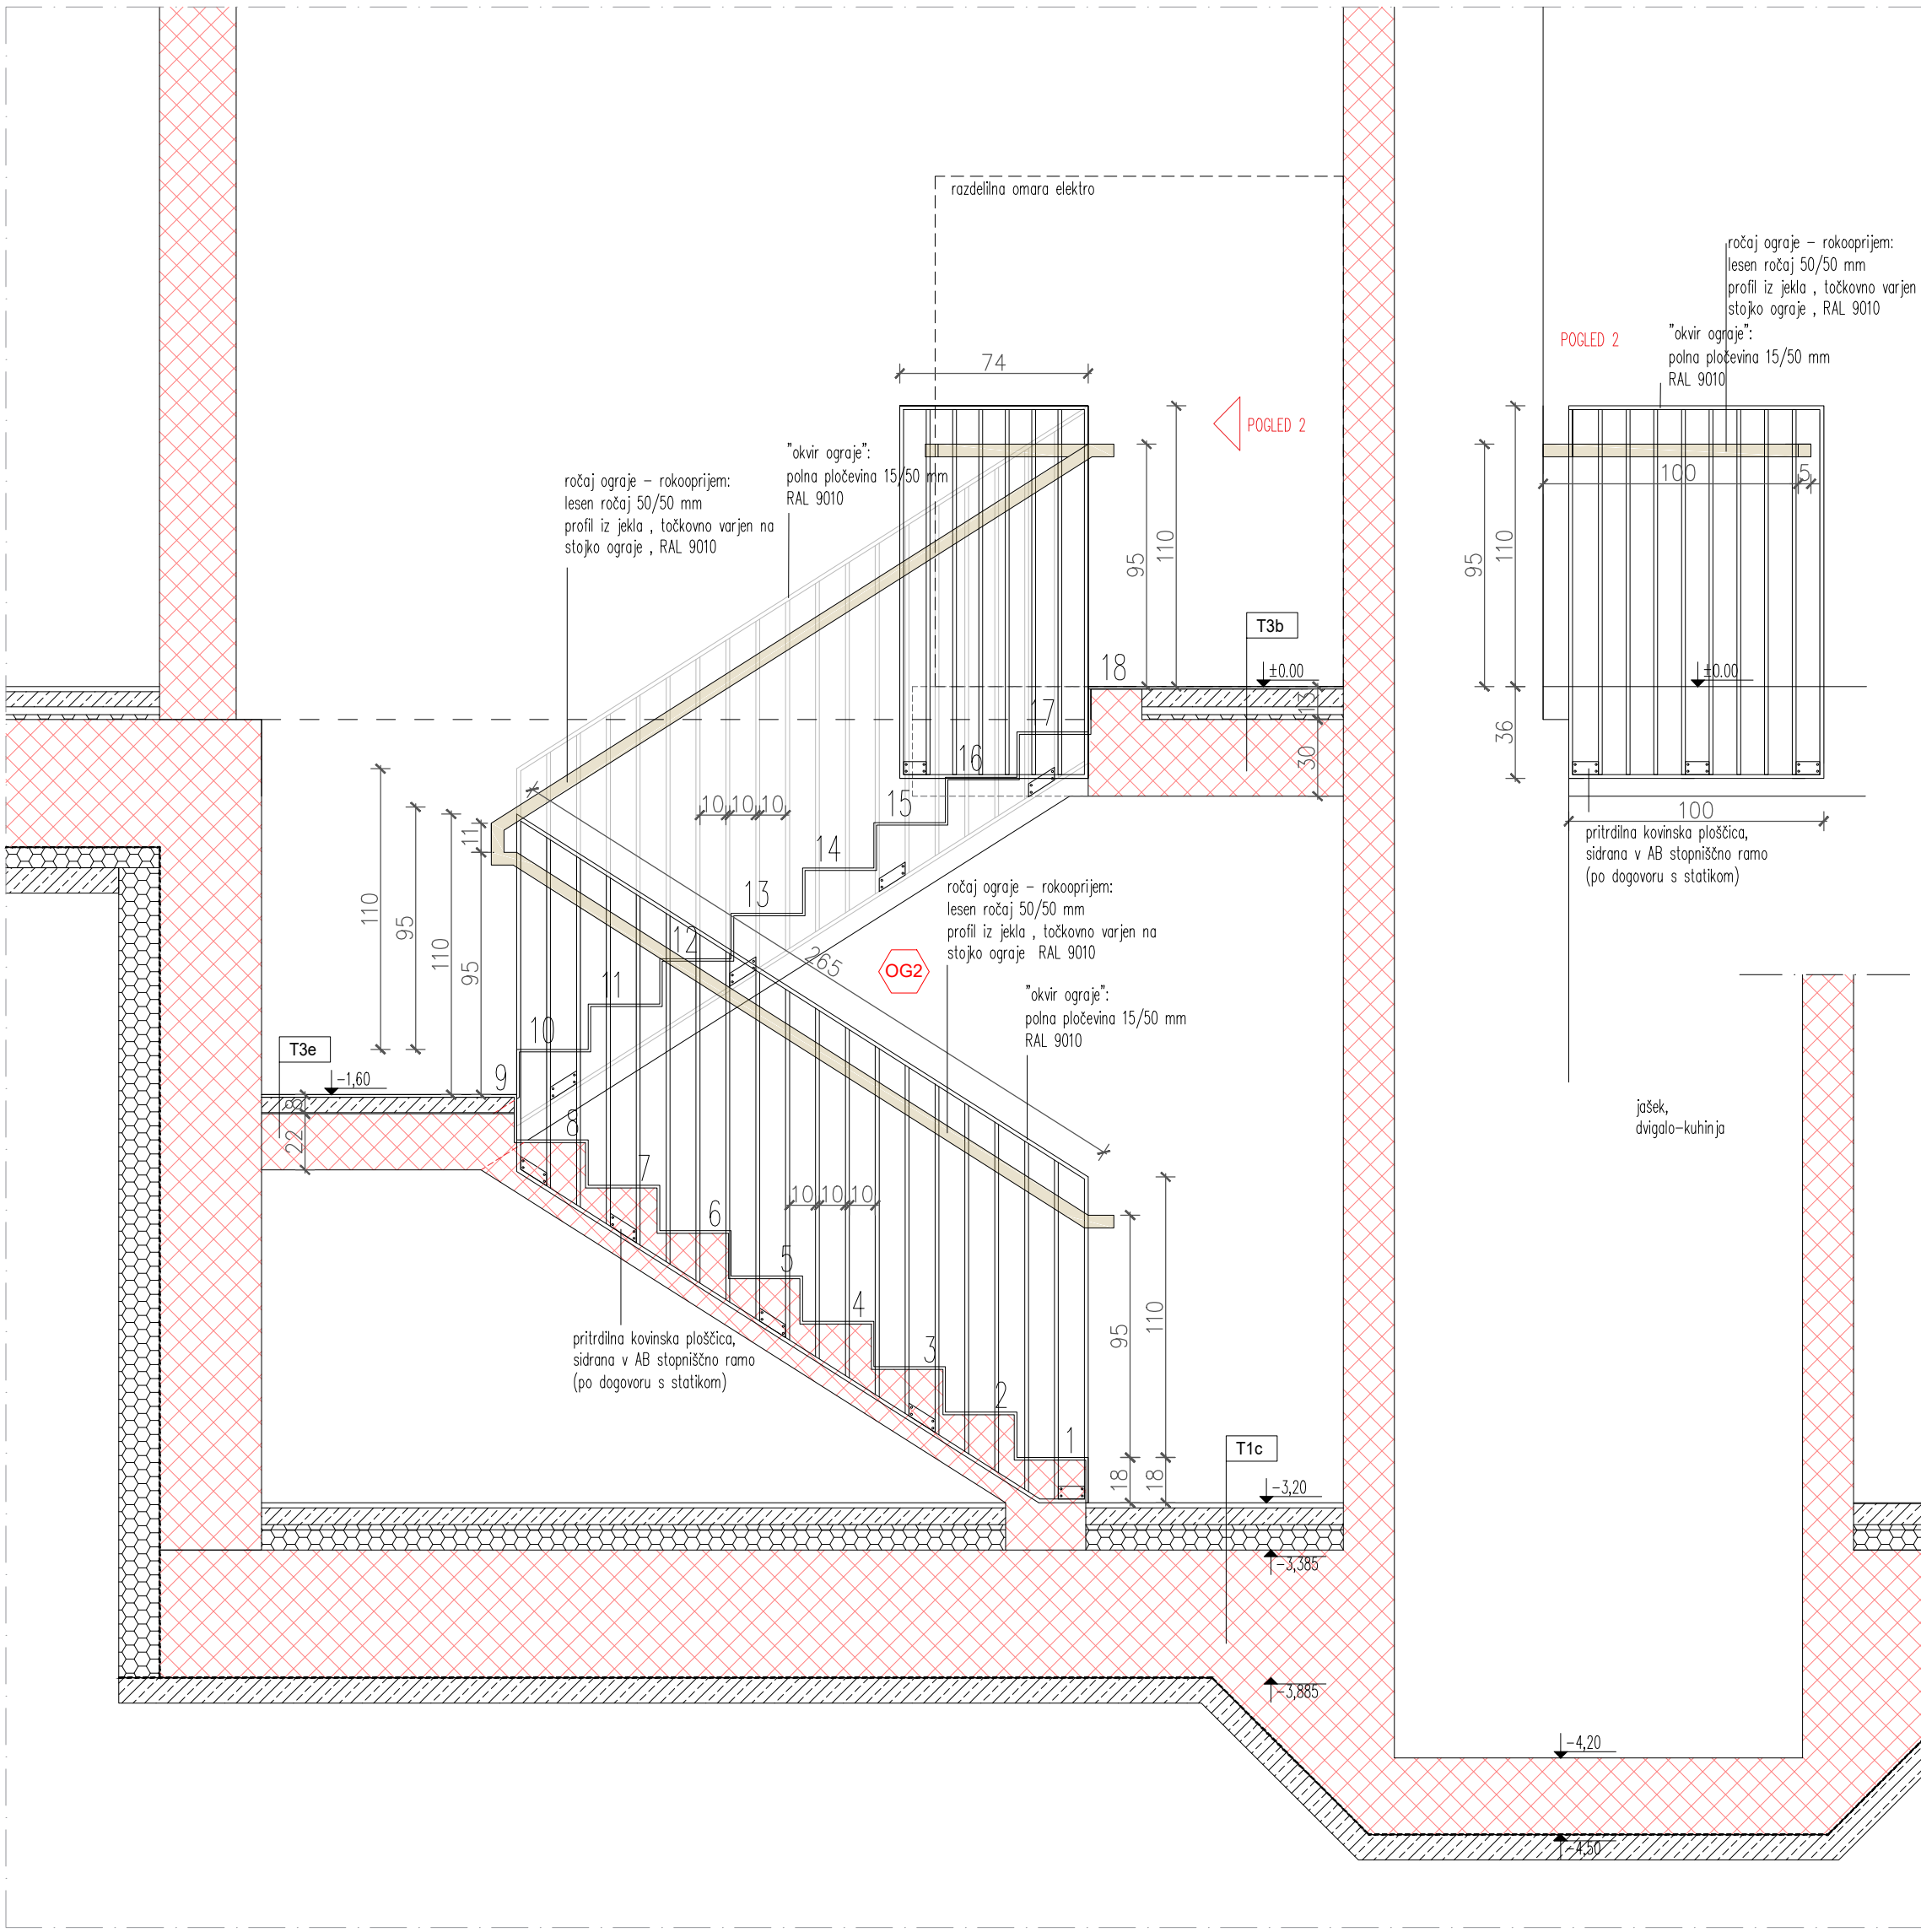

Stopnišče kuhinja, trakt D - pogled 2

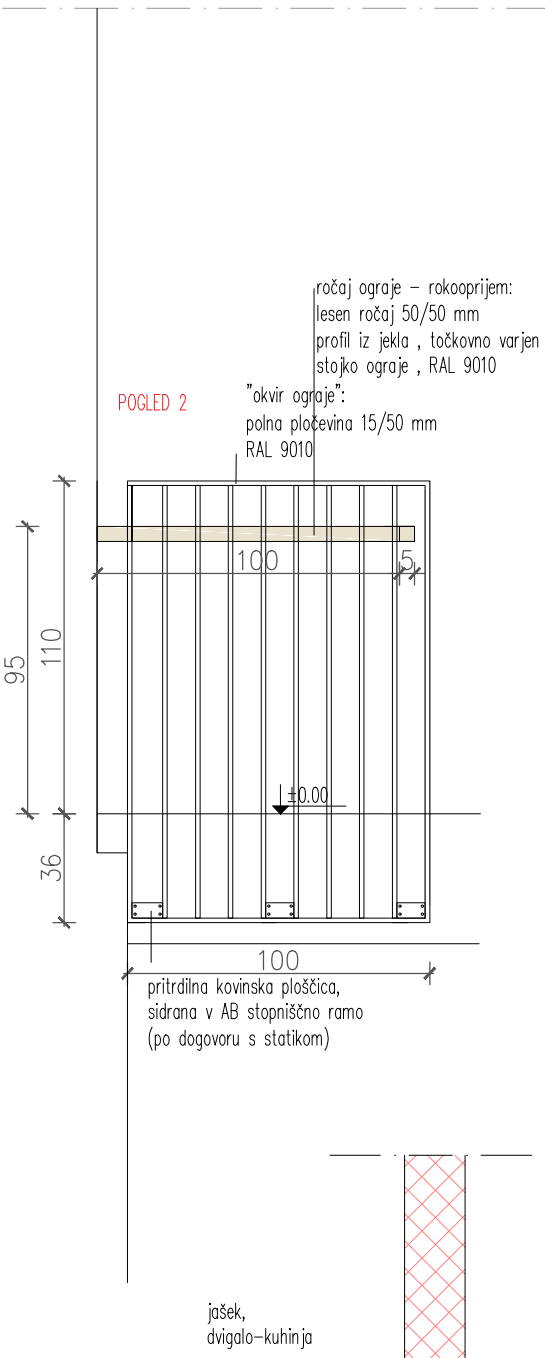

ročaj ograje, točkovno pritrjen na stojko ograje , M 1 : 2

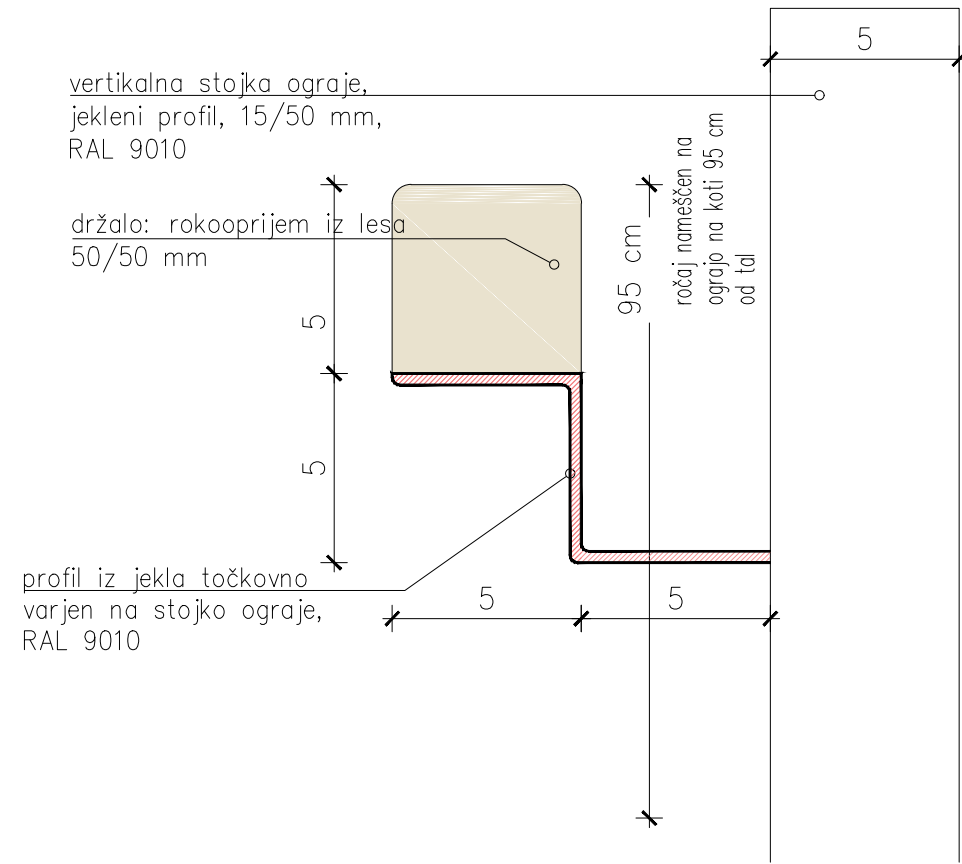

OPOMBA : Pred izvedbo je potrebno vse mere preveriti na gradbišču, izveba po potrjenem detajlu!		KLJUČ –9–
Ograja internega stopnišča v kuhinji – trakt D		
Lokacija:	klet – pritličje	
Barva:	RAL 9010, bela	
Število kosov:	1 kom.	
		<div>OG2</div> <p>OGRAJA Z ROČAJEM:</p> <ul style="list-style-type: none"><li>– ročaj kvadratni profil 50/50 mm iz lesa pritrjeno na jeklene nosilce, ki so točkovno varjeni na stojko ograje</li><li>– okvir ograje je iz polne pločevine, dim 15/50mm</li><li>– ograja je stransko pritrjena na stopniščne rame preko pritrilnih ploščic</li><li>– tovarniško barvano, RAL 9010, belo</li></ul>