
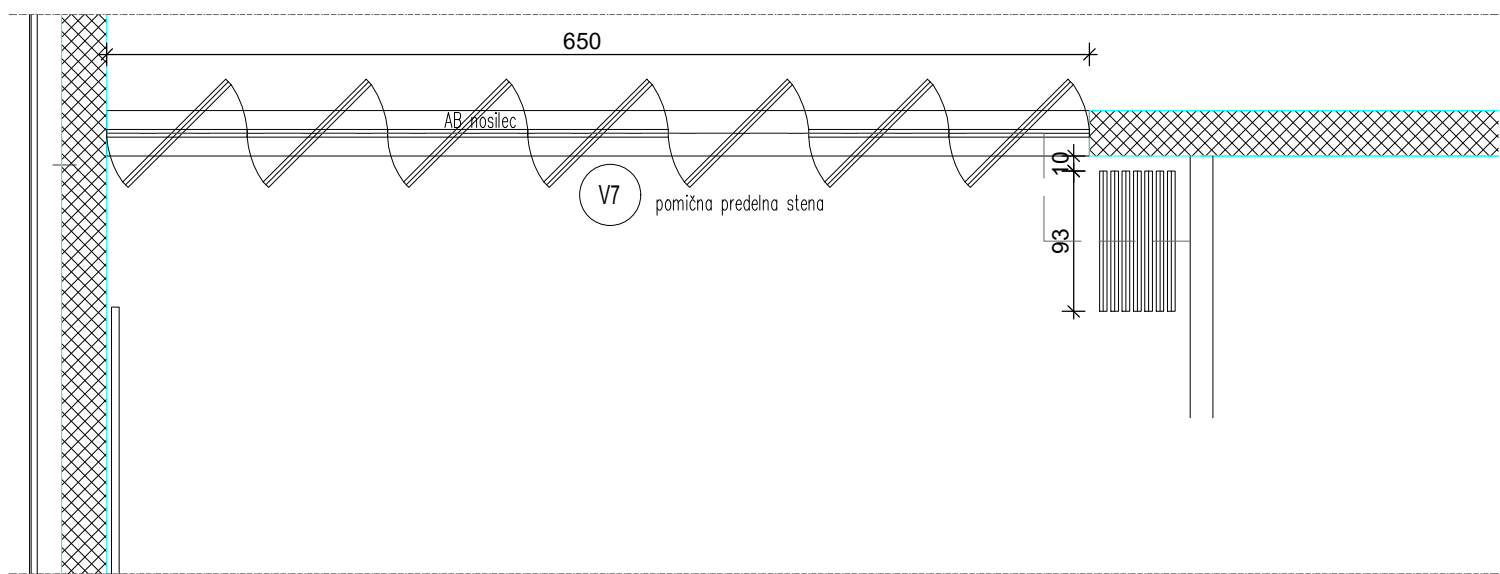


V7 Pomična stena v dvorani prvega nadstropja

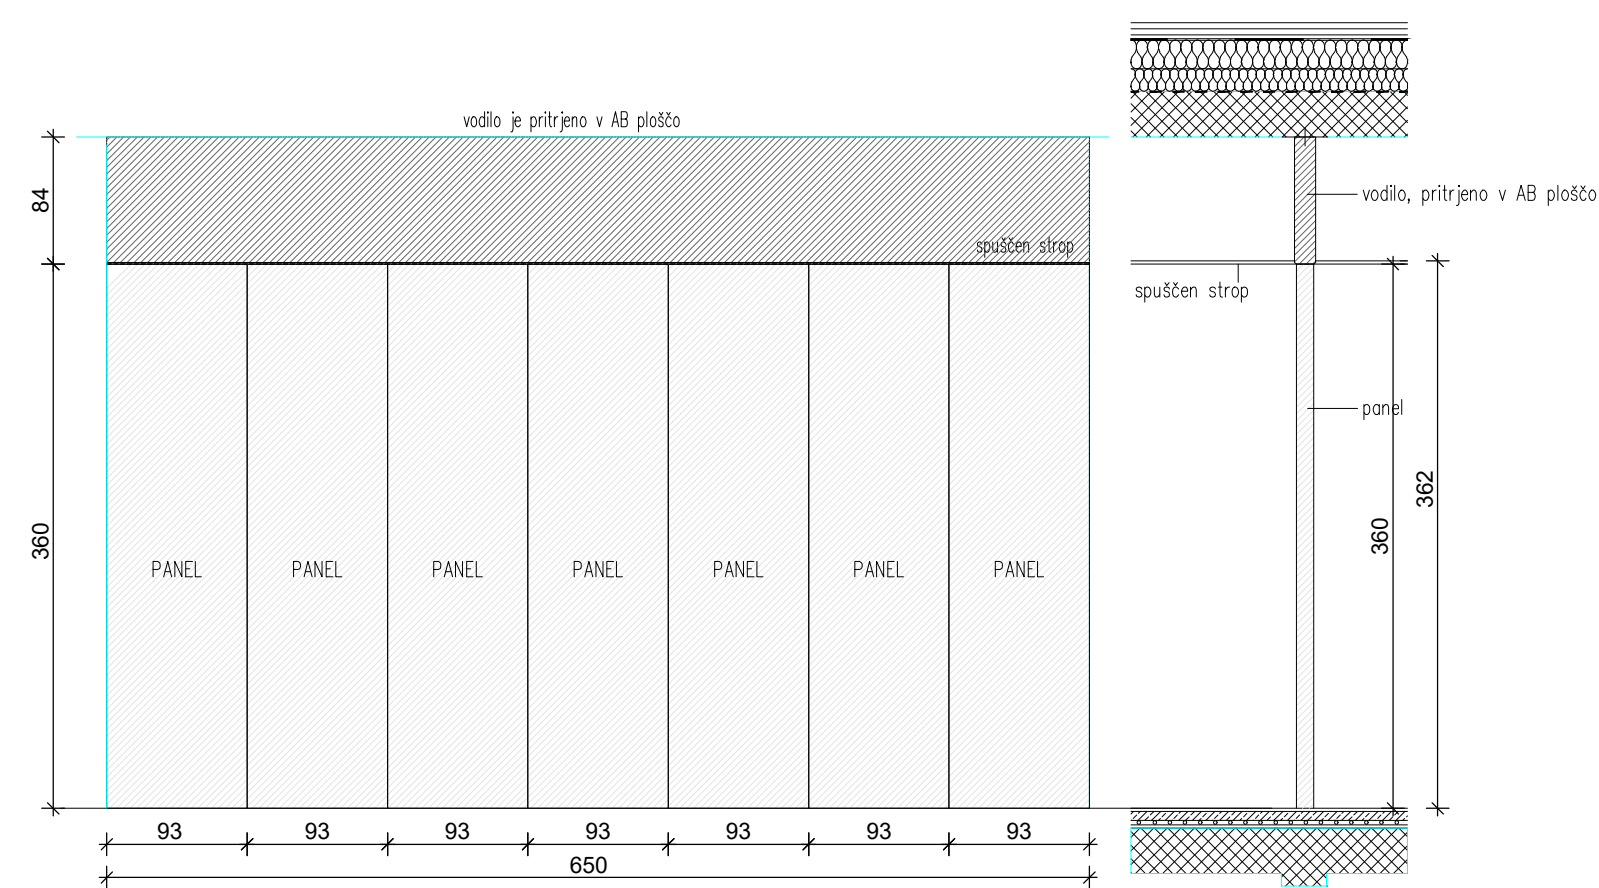

OPOMBA : Pred izvedbo je potrebno vse mere preveriti na gradbišču, izveba po potrjenem detajlu!

Pomične stene kot npr. Hufcor 100

Pomične stene namenjene hitremu in enostavnemu preoblikovanju velikihprostorov v manjše in obratno	
Lokacija:	Večnamenska dvorana, 1ND.9
dimenzija pomične stene:	650/360 cm brez vodila
svetla višina :	360 cm
Barva:	melamin, bele barve, front white 120
Število kosov:	1 kom
Zvočna izolativnost Rw:	32dB
Požarna odpornost:	–
<ul style="list-style-type: none"><li>– pomične predelne stene so sestavljene iz osnovnega panela, brez okvirja, rob je raven.</li><li>– sistemski element za zunanjo oblogo iz 16 mm zvočno–izolacijske iverne plošče, vertikalni robniki iz aluminija</li><li>– v notranjosti je zvočna izolacija iz kamene volne deb. 70 cm</li><li>– debelina elementov je 113 mm</li><li>– elementi so povezani z eloksiranimi aluminijastimi pogreznimi profili (utor–pero)z magnetno povezavo 70N/m. Vsak element je opremljen z zgornjo in spodnjo potisno prečko iz aluminija s specialnimi tesnili in polnili za dušenje zvoka.</li><li>– tirnice iz pocinkanega jekla, 98 mm x 66 mm x 4 mm.</li><li>– tirnica prašno barvana, RAL 9010</li></ul>	