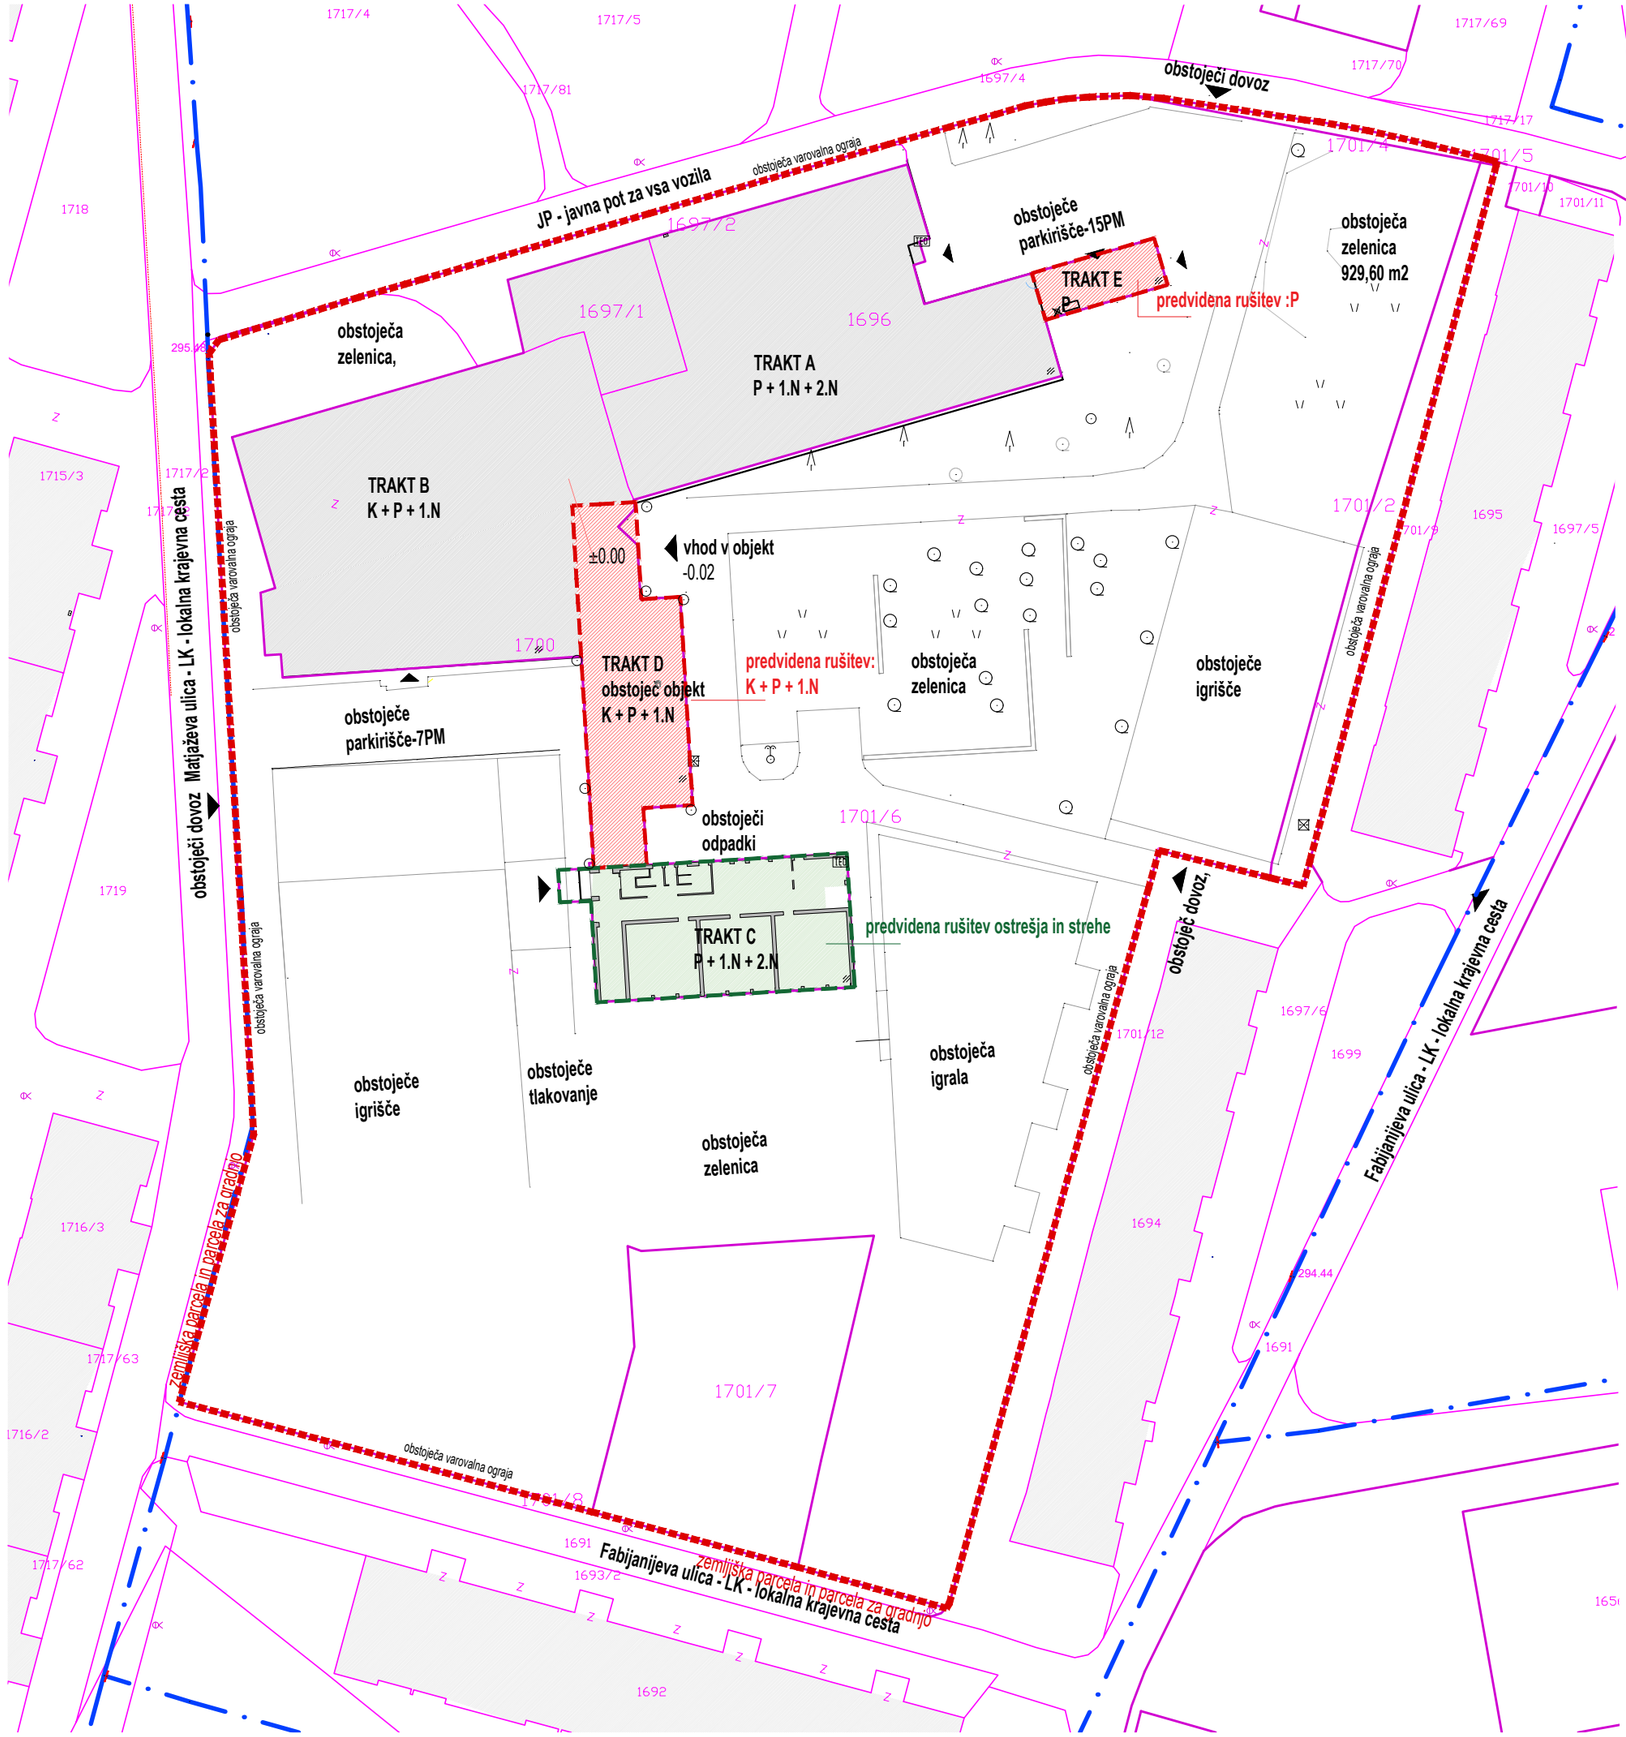

LEGENDA :

- gurs dokončne parcelne meje
- gurs parcelne meje
- zemljiška parcela in parcela za gradnjo
- obstoječ objekt - trakt A , trakt B
- obstoječi objekti - predvideni za rušitev - tratk D, trakt E
- obstoječi objekt- predvidena rušitev ostrešja in strehe - trakt C
- obstoječi dostopi ter vhodi v objekt

ZEMLJIŠČE ZA GRADNJO: K.O. BEŽIGRAD, 2636

1701/2 =	215,00 m2
1701/6 =	9.260,00 m2
1701/4 =	24,00 m2
1701/5 =	1,00 m2
1701/7 =	624,00 m2
1700 =	1.549,00 m2, številka stavbe 2840
1696 =	868,00 m2, številka stavbe 2840
1697/1 =	159,00 m2, številka stavbe 2840
1697/2 =	167,00 m2
SKUPAJ =	12.867,00 m2

S

±0.00= 296.56 MNV

KOMUNAPROJEKT d.d.
DRUŽBA ZA PROJEKTIRANJE, URBANIZEM, INŽENIRING IN POSREDOVANJE

OBJEKT:	OŠ Savsko naselje - OBNOVA KUHINJE Z DOZIDAVO JEDILNICE Matjaževa ulica 4, 1000 Ljubljana
INVESTITOR:	Mestna občina Ljubljana Mestni trg 1, 1000 Ljubljana
VRSTA PROJEKTA:	PZI - projekt za izvedbo gradnje
ŠT. PROJEKTA:	424519
VRSTA NAČRTA:	Vodilni načrt / Arhitektura
VSEBINA RISBE:	LOKACIJSKI PRIKAZ prikaz objektov, ki se odstranjujejo ter utrjene in prometne površine
VODJA PROJEKTA:	Maksim Sešel, univ.dipl.inž.arh., A 0659
SODELAVCI:	Anamartina Podgoršek, univ.dipl.inž.arh.
MERILO:	1 : 600
DATUM:	november 2021 ŠT. LISTA: 1