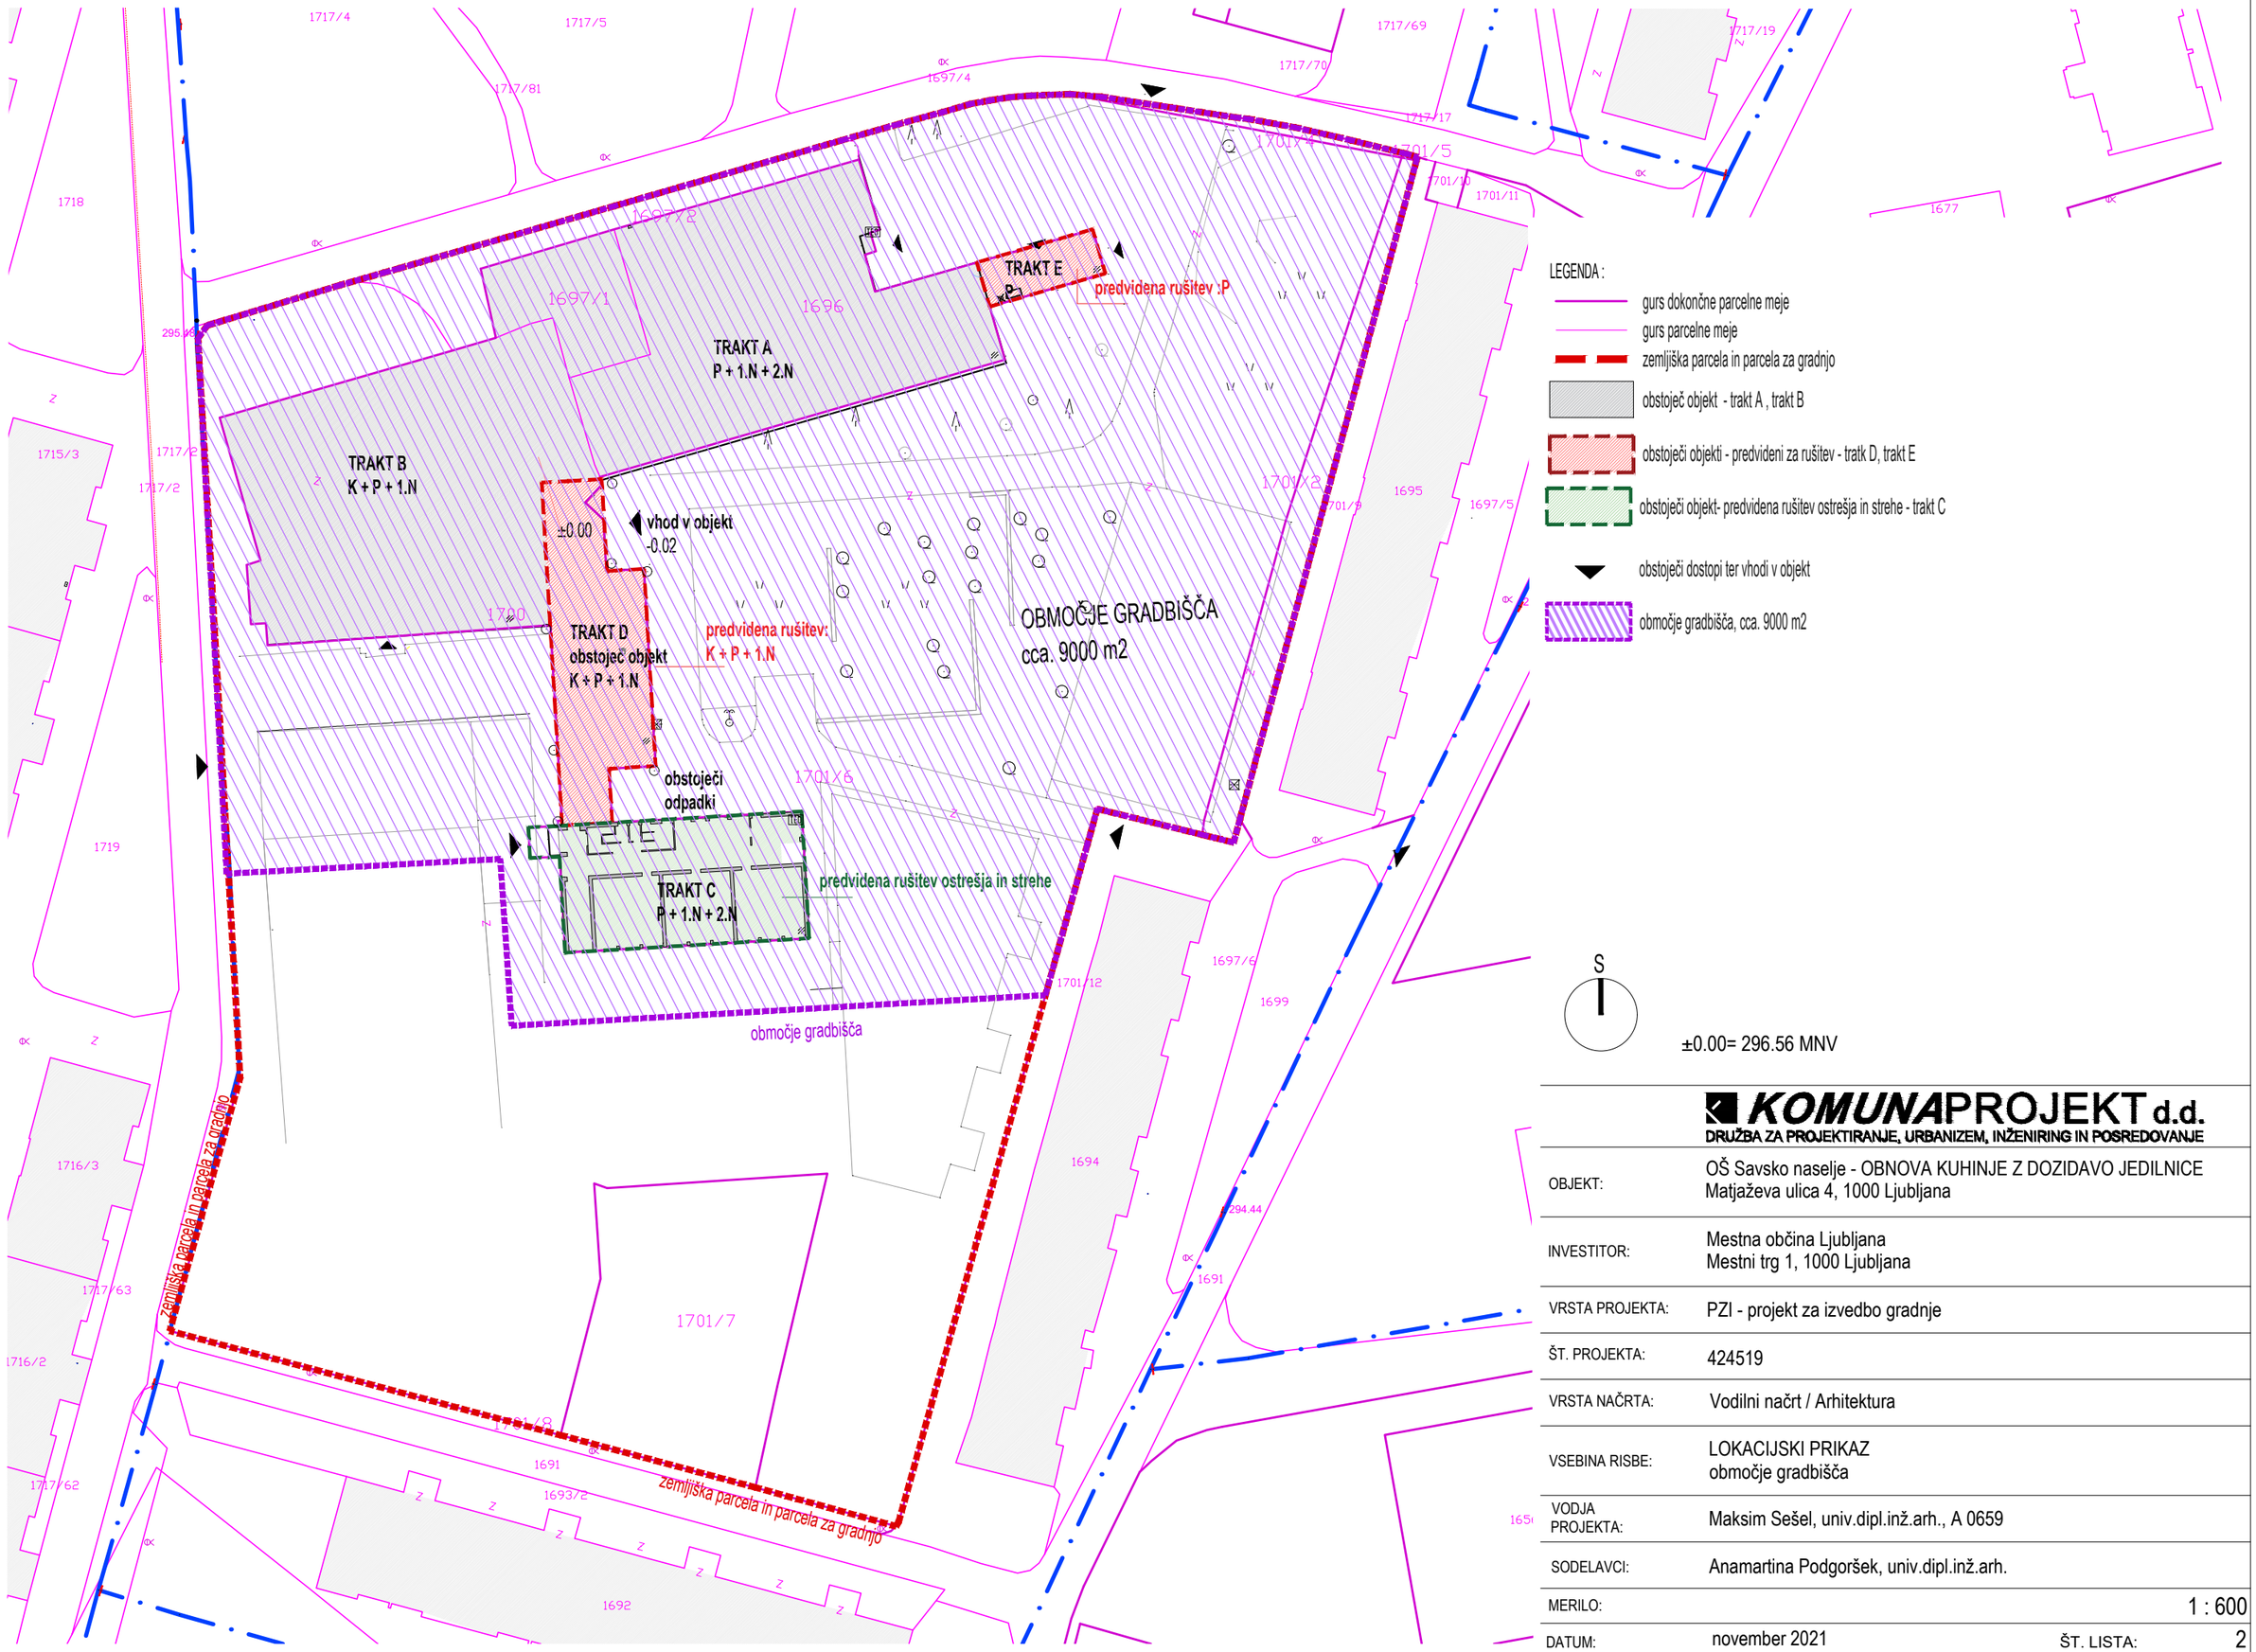

KOMUNAPROJEKT d.d.
DRUŽBA ZA PROJEKTIRANJE, URBANIZEM, INŽENIRING IN POSREDOVANJE

OBJEKT:	OŠ Savsko naselje - OBNOVA KUHINJE Z DOZIDAVO JEDILNICE Matjaževa ulica 4, 1000 Ljubljana
INVESTITOR:	Mestna občina Ljubljana Mestni trg 1, 1000 Ljubljana
VRSTA PROJEKTA:	PZI - projekt za izvedbo gradnje
ŠT. PROJEKTA:	424519
VRSTA NAČRTA:	Vodilni načrt / Arhitektura
VSEBINA RISBE:	LOKACIJSKI PRIKAZ območje gradbišča
VODJA PROJEKTA:	Maksim Sešel, univ.dipl.inž.arh., A 0659
SODELAVCI:	Anamartina Podgoršek, univ.dipl.inž.arh.
MERILO:	1 : 600
DATUM:	november 2021 ŠT. LISTA: 2