




1. NADSTROPJE _OBSTOJEČE_ TRAKT D

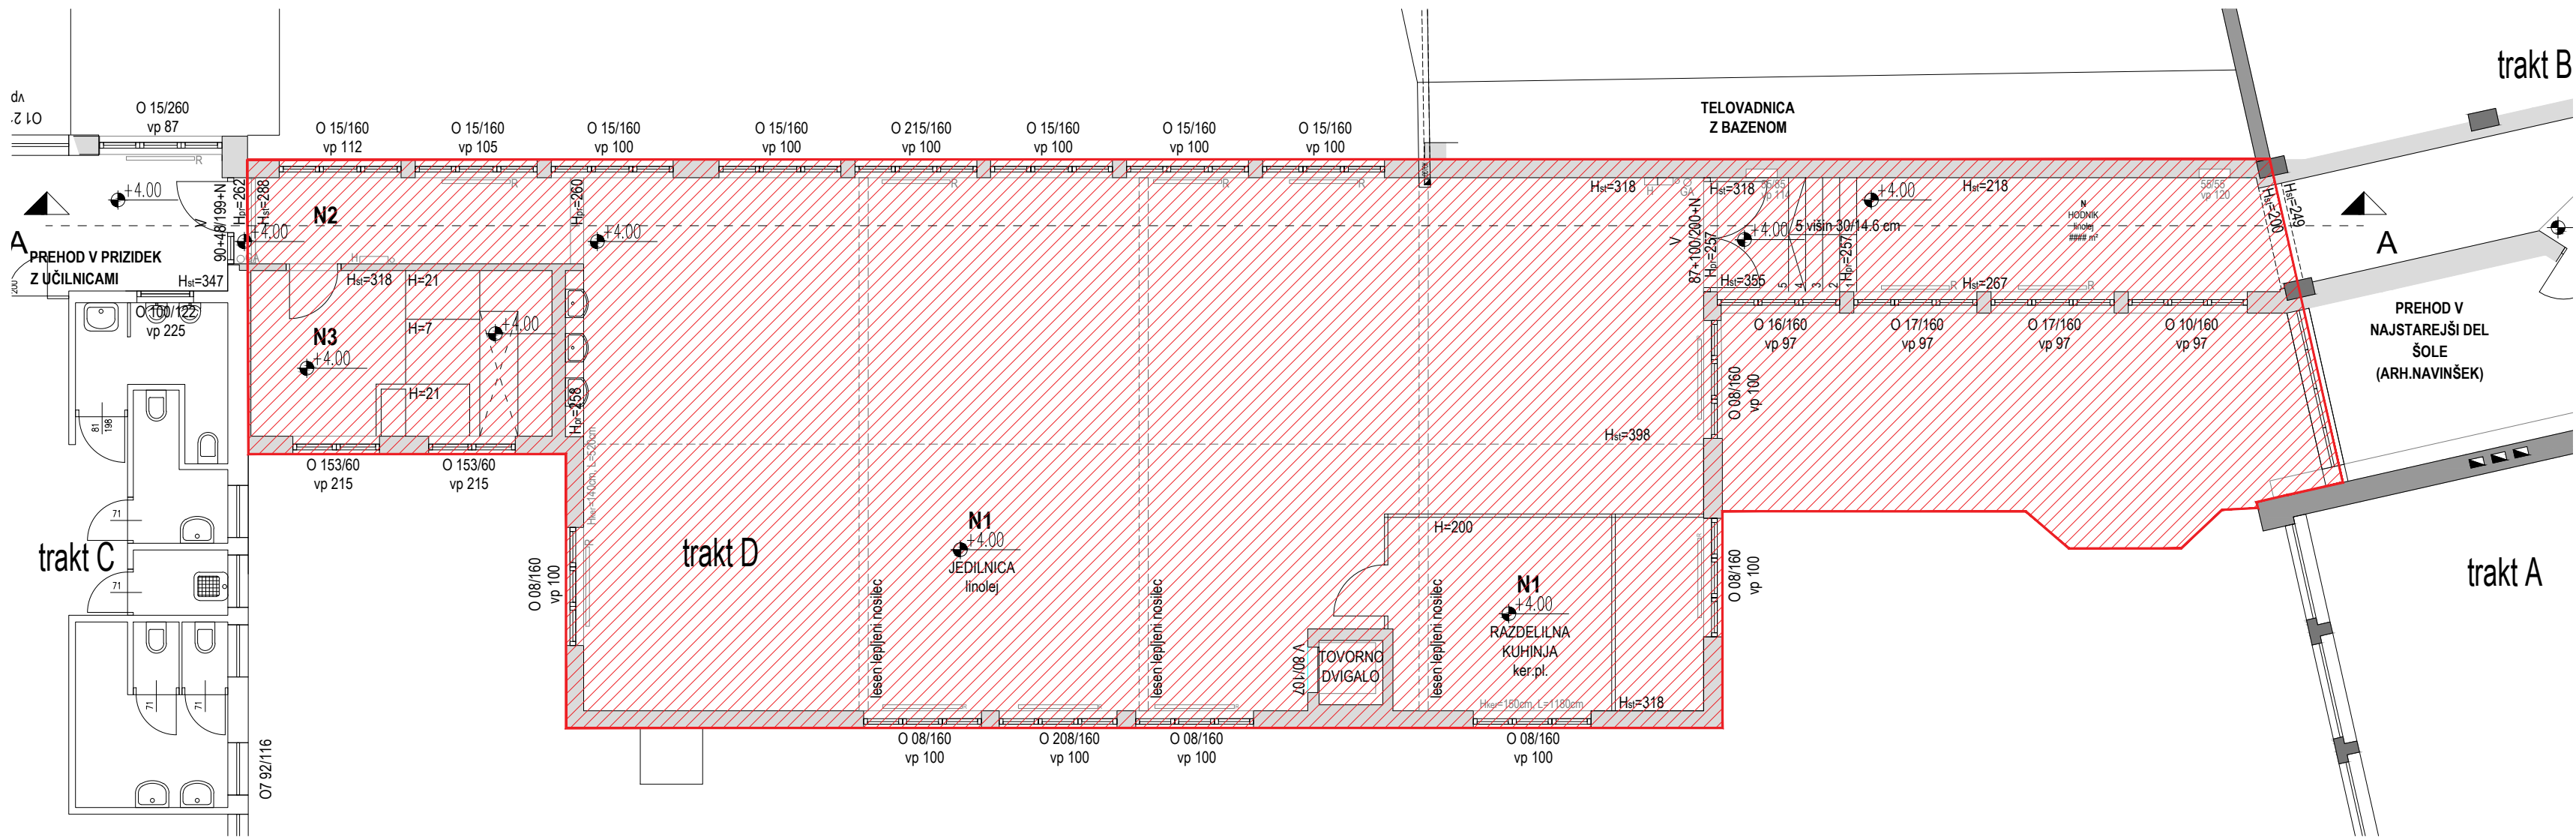

PRITLIČJE _OBSTOJEČE_ TRAKT D

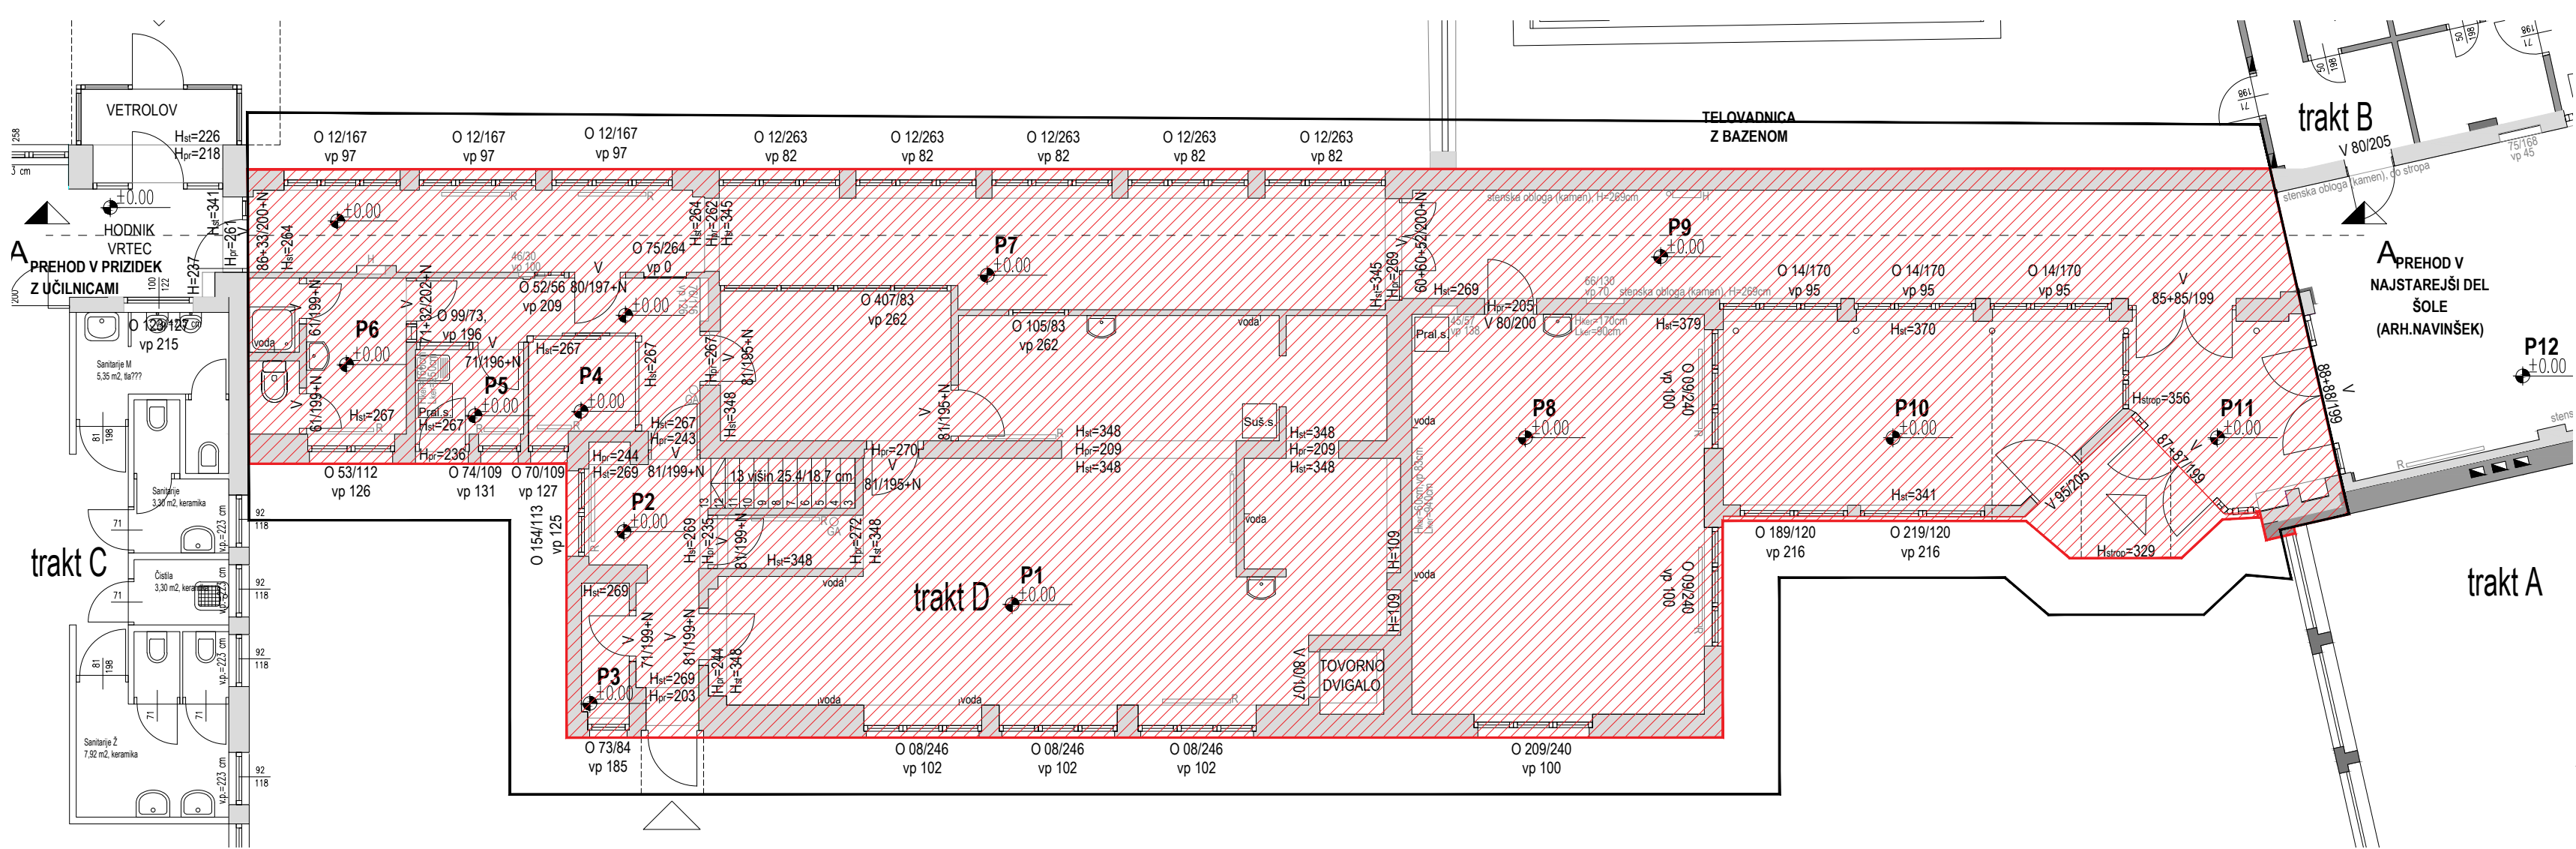

KLET _OBSTOJEČE_ TRAKT D

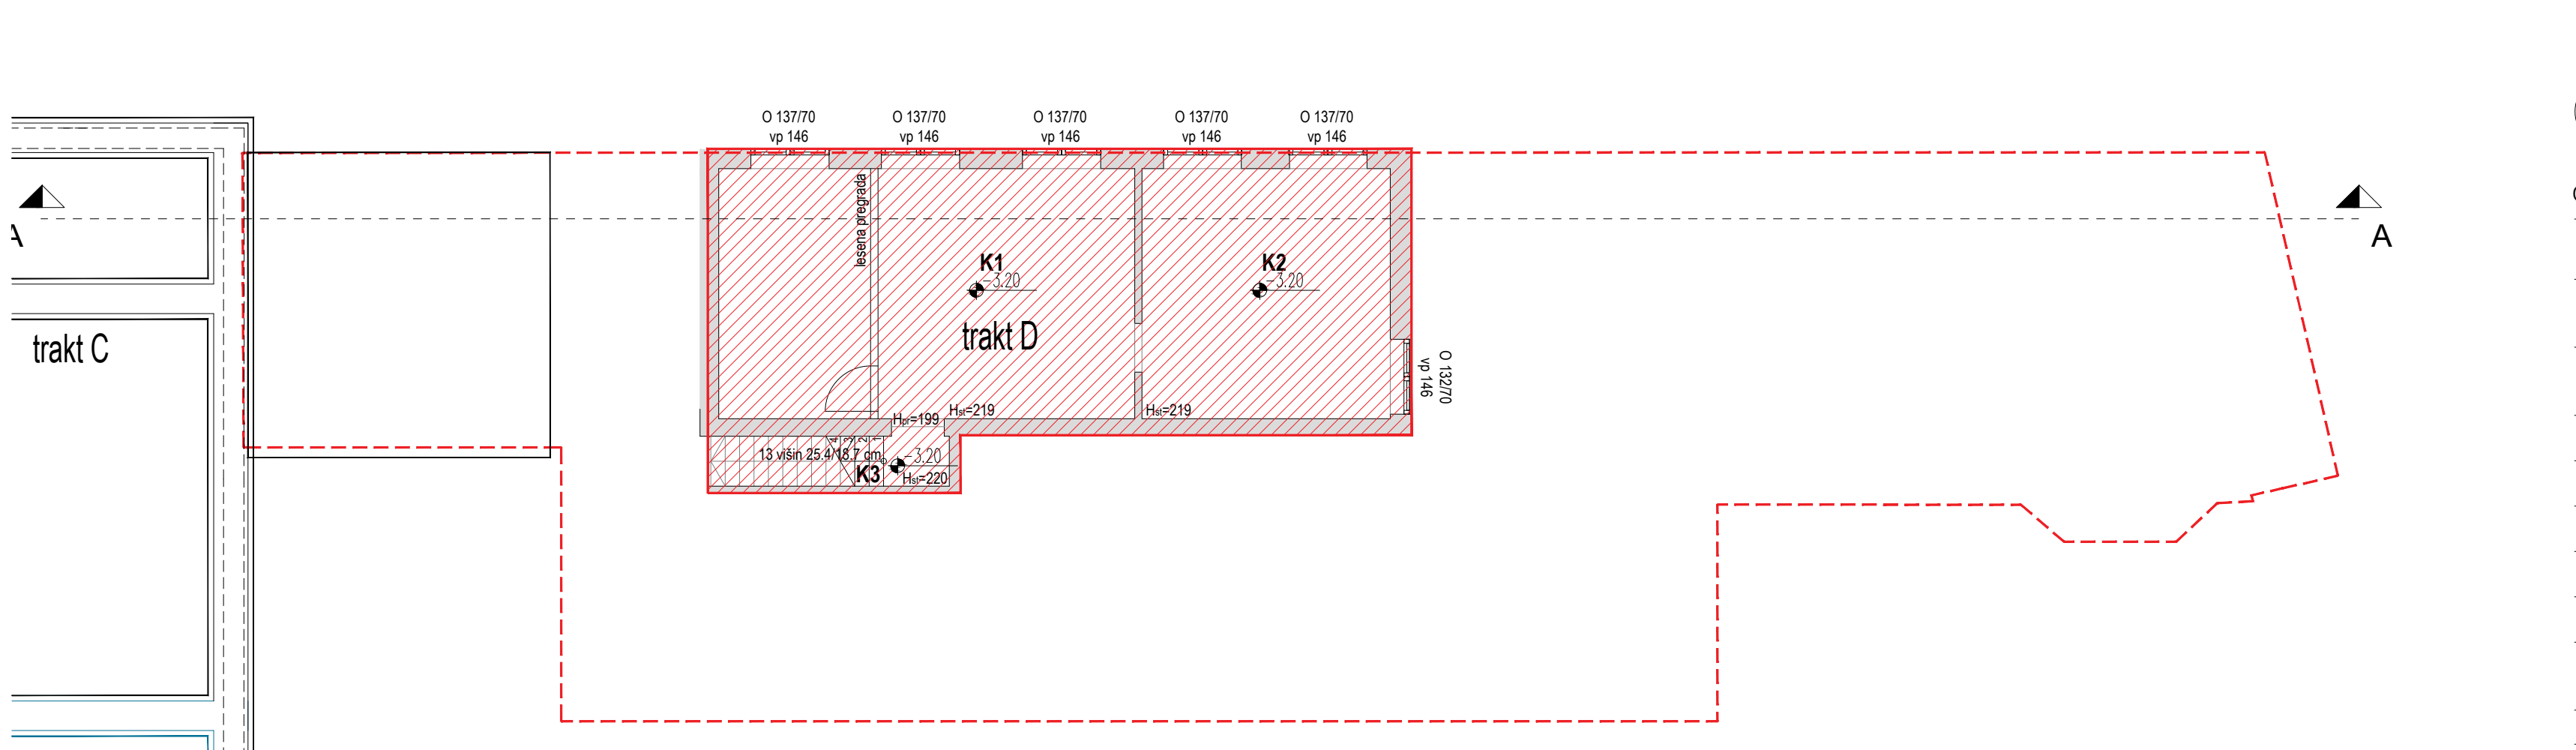

LEGENDA MATERIALOV:

- rušitve
- armiran beton - obstoječe
- opeka - obstoječe

±0.00= 296.56 MNV

OBVEZNO PREVERITI VSE MERE NA LICU MESTA!

KOMUNAPROJEKT d.d.
DRUŽBA ZA PROJEKTIRANJE, URBANIZEM, INŽENIRING IN POSREDOVANJE

OBJEKT:	OŠ Savsko naselje - obnova kuhinje z dozidavo jedilnice ter delna prenova obstoječe stavbe šole
INVESTITOR:	Mestna občina Ljubljana Mestni trg 1, 1000 Ljubljana
VRSTA PROJEKTA:	PZI _ projektna dokumentacija za izvedbo
ŠT. PROJEKTA:	424519
VRSTA NAČRTA:	Načrt odstranitve
VSEBINA RISBE:	1.nadstropje, pritličje, klet, trakt D
VODJA PROJEKTA:	Maksim Sešel, univ.dipl.inž.arh., A 0659
SODELAVCI:	Anamartina Podgoršek, univ.dipl.inž.arh. Radojka Stanić, mag.inž.arh.