



0	1	2	3	4	5	6	7	8	9
---	---	---	---	---	---	---	---	---	---

URNA -LINIJA IZ OBSTOJEČE URNE INSTALACIJE- PAZITI NA POLARITETO!!

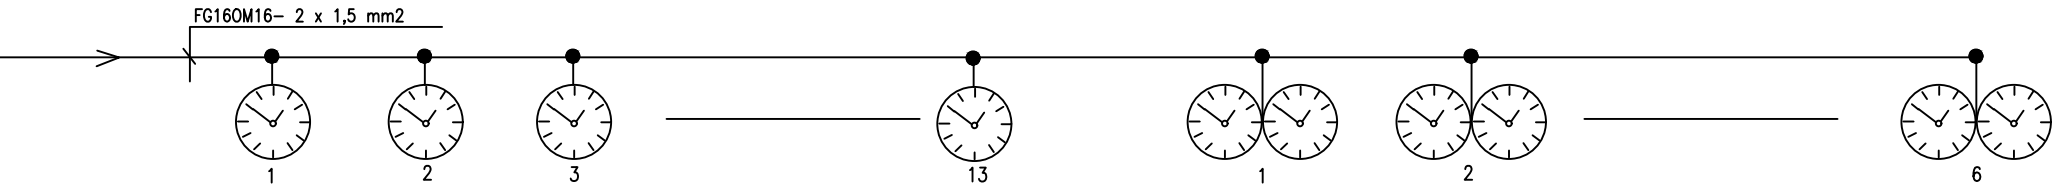

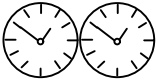

VME-31 minutna ura-enostranska-13kos



2VME-31 minutna ura-dvostranska-6 kos

INVESTITOR/MAROČNIK MESTNA OBČINA LJUBLJANA Mestni trg 1 1000 Ljubljana	OBJEKT/LOKACIJA OŠ SAVSKO NASELJE	PROJEKTANT <b>ENERKO</b> BIRO d.o.o. Partizanska 5, 2000 Maribor	VSEBINA RISBE BLOK SHEMA URNI SISTEM	IDENT. ŠT. ODG. PROJEKTANTA E-2183	DATUM IZDELAVE avgust 2022	FAZA PZI	ŠTEV. NAČRTA 251/2051	VERZIJA	=	
				PODBLAŠENI INŽENIR MATEVŽ STEPŠNIK u.d.g.i.	DATUM PODPISA	PODPIS <i>[Signature]</i>	ŠTEV. RISBE 128	ŠTEVILKA MAPE 3	+	
				PROJEKTANT NAČRTA TOMAŽ SLATINEK d.i.e.	DATUM PODPISA	PODPIS	VRSTA NAČRTA NAČRT S PODROČJA ELEKTROTEHNIKE	ŠTEV. LISTA 1	SLEDI LIST	-

[illegible]

INVESTITOR/NAROČNIK	OBJEKT/LOKACIJA	PROJEKTANT	VSEBINA RISBE	IDENT. ŠT. ODG. PROJEKTANTA	DATUM IZDELAVE	FAZA	ŠTEV. NAČRTA	VERZIJA	=
MESTNA OBČINA LJUBLJANA Mestni trg 1 1000 Ljubljana	OŠ SAVSKO NASELJE	<b>ENERKO</b>  BIRO d.o.o. Partizanska 5, 2000 Maribor	BLOK SCHEMA OZVOČENJE	E-2183	avgust 2022	PZI	251/2051		
				POOBlašČENI INŽENIR MATEVŽ STEPIŠNIK u.d.g.i.	DATUM PODPISA	PODPIS 	ŠTEVILKA MAPE 129	ŠTEVILKA MAPE 3	+
				PROJEKTANT NAČRTA TOMAŽ SLATINEK d.i.e.	DATUM PODPISA	PODPIS	VRSTA NAČRTA NAČRT S PODROČJA ELEKTROTEHNIKE	ŠTEV. LISTA 1	SLEDI LIST -