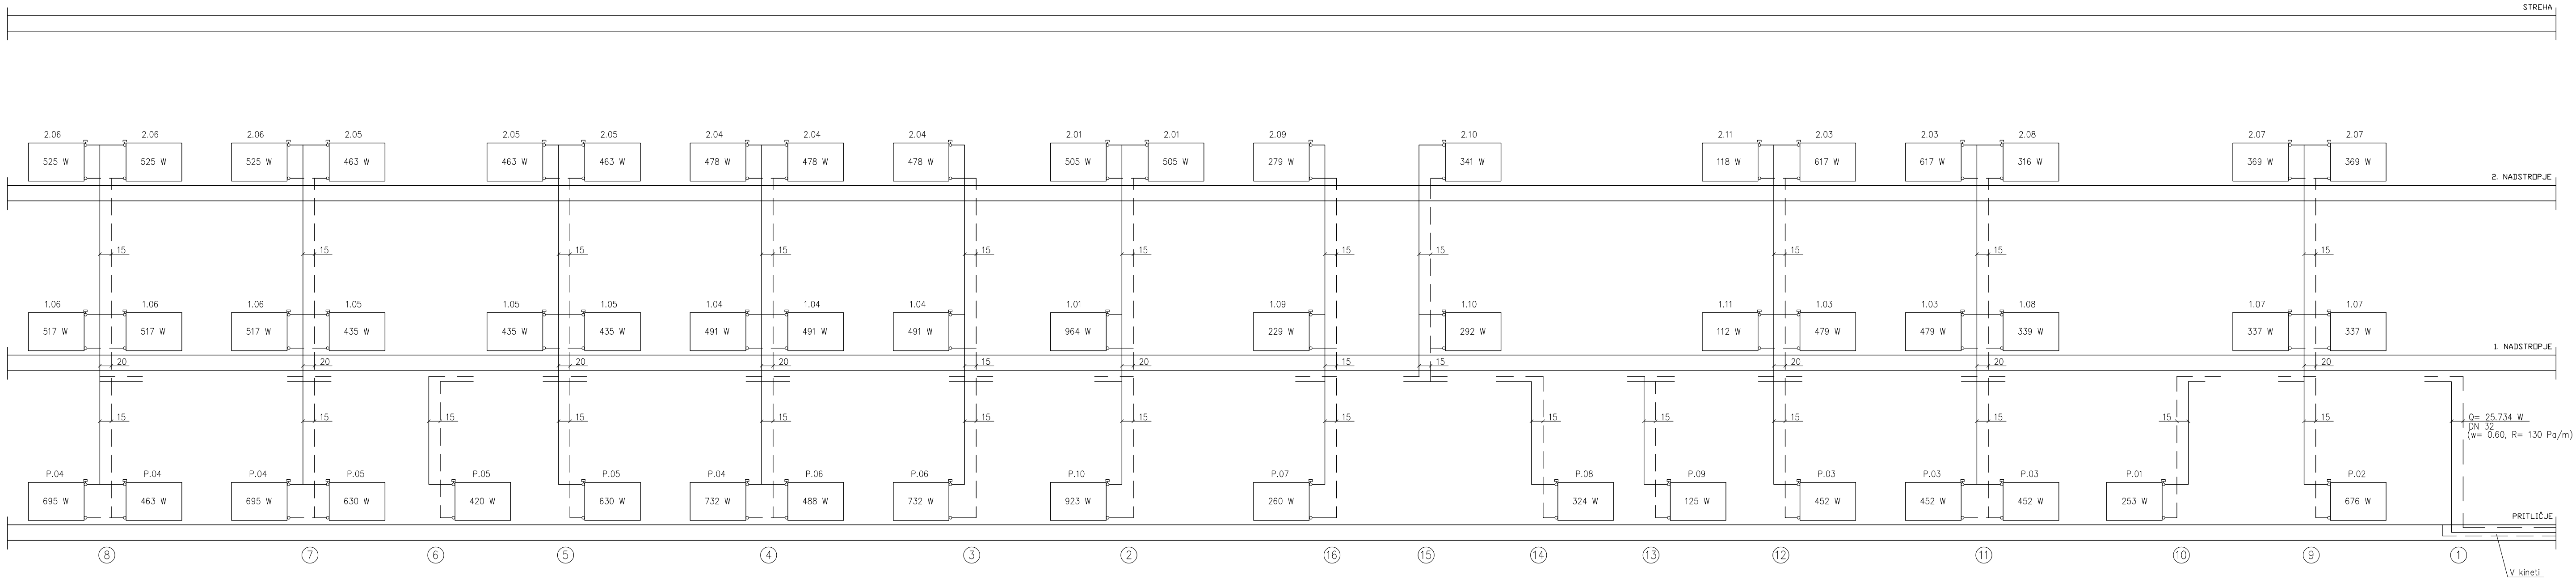
STREHA
2. NADSTROPJE
1. NADSTROPJE
PRITLIČJE
2.06 525 W
2.06 525 W
2.06 525 W
2.05 463 W
2.05 463 W
2.05 463 W
2.04 478 W
2.04 478 W
2.04 478 W
2.01 505 W
2.01 505 W
2.09 279 W
2.10 341 W
2.11 118 W
2.03 617 W
2.03 617 W
2.08 316 W
2.07 369 W
2.07 369 W
1.06 517 W
1.06 517 W
1.06 517 W
1.05 435 W
1.05 435 W
1.05 435 W
1.04 491 W
1.04 491 W
1.04 491 W
1.01 964 W
1.09 229 W
1.10 292 W
1.11 112 W
1.03 479 W
1.03 479 W
1.08 339 W
1.07 337 W
1.07 337 W
P.04 695 W
P.04 463 W
P.04 695 W
P.05 630 W
P.05 420 W
P.05 630 W
P.04 732 W
P.06 488 W
P.06 732 W
P.10 923 W
P.07 260 W
P.08 324 W
P.09 125 W
P.03 452 W
P.03 452 W
P.03 452 W
P.01 253 W
P.02 676 W
15
20
Q= 25.734 W
DN 32
(w= 0.60, R= 130 Pa/m)
V kineti
8
7
6
5
4
3
2
16
15
14
13
12
11
10
9
1

OPOMBA:

Vsi radiatorski termostatski ventili in radiatorska zapirala so dim. DN15 (1/2").

ENG
PODJETJE ZA ELEKTRO IN STROJNI INŽENIRING d.o.o.

ENG d.o.o.
2000 MARIBOR
Partizanska cesta 5
Tel.(02) 2524-846
Fax:(02) 2524-836
e-mail: eng@siol.net

INVESTITOR Mestna občina Ljubljana Mestni trg 1, 1000 Ljubljana	NASLOV RISBE SHEMA RAZVODOV OGREVANJA OBJEKT "C"
NAZIV OBJEKTA OŠ Savsko naselje-obnova kuhinje z dozidavo jedilnice ter delna prenova obstoječe stavbe šole	VRSTA NAČRTA STROJNE INSTALACIJE

ODGOVORNI VODJA PROJEKTA M. SEŠEL, u.d.i.a.	IDENTIFIKACIJSKA ŠTEVILKA A-0659	DATUM November 2021	PODPIS
ODGOVORNI PROJEKTANT J. BOREC, inž. str.	IDENTIFIKACIJSKA ŠTEVILKA S-0720	DATUM November 2021	PODPIS
SODELAVEC			

VRSTA PROJEKTA PZI	ŠTEVILKA PROJEKTA 424519	ŠTEVILKA NAČRTA 2147/01	MERILO 1: x	DATUM November 2021	ŠTEVILKA RISBE 2.5

TA LIST NADOMEŠČA LIST ŠT.