
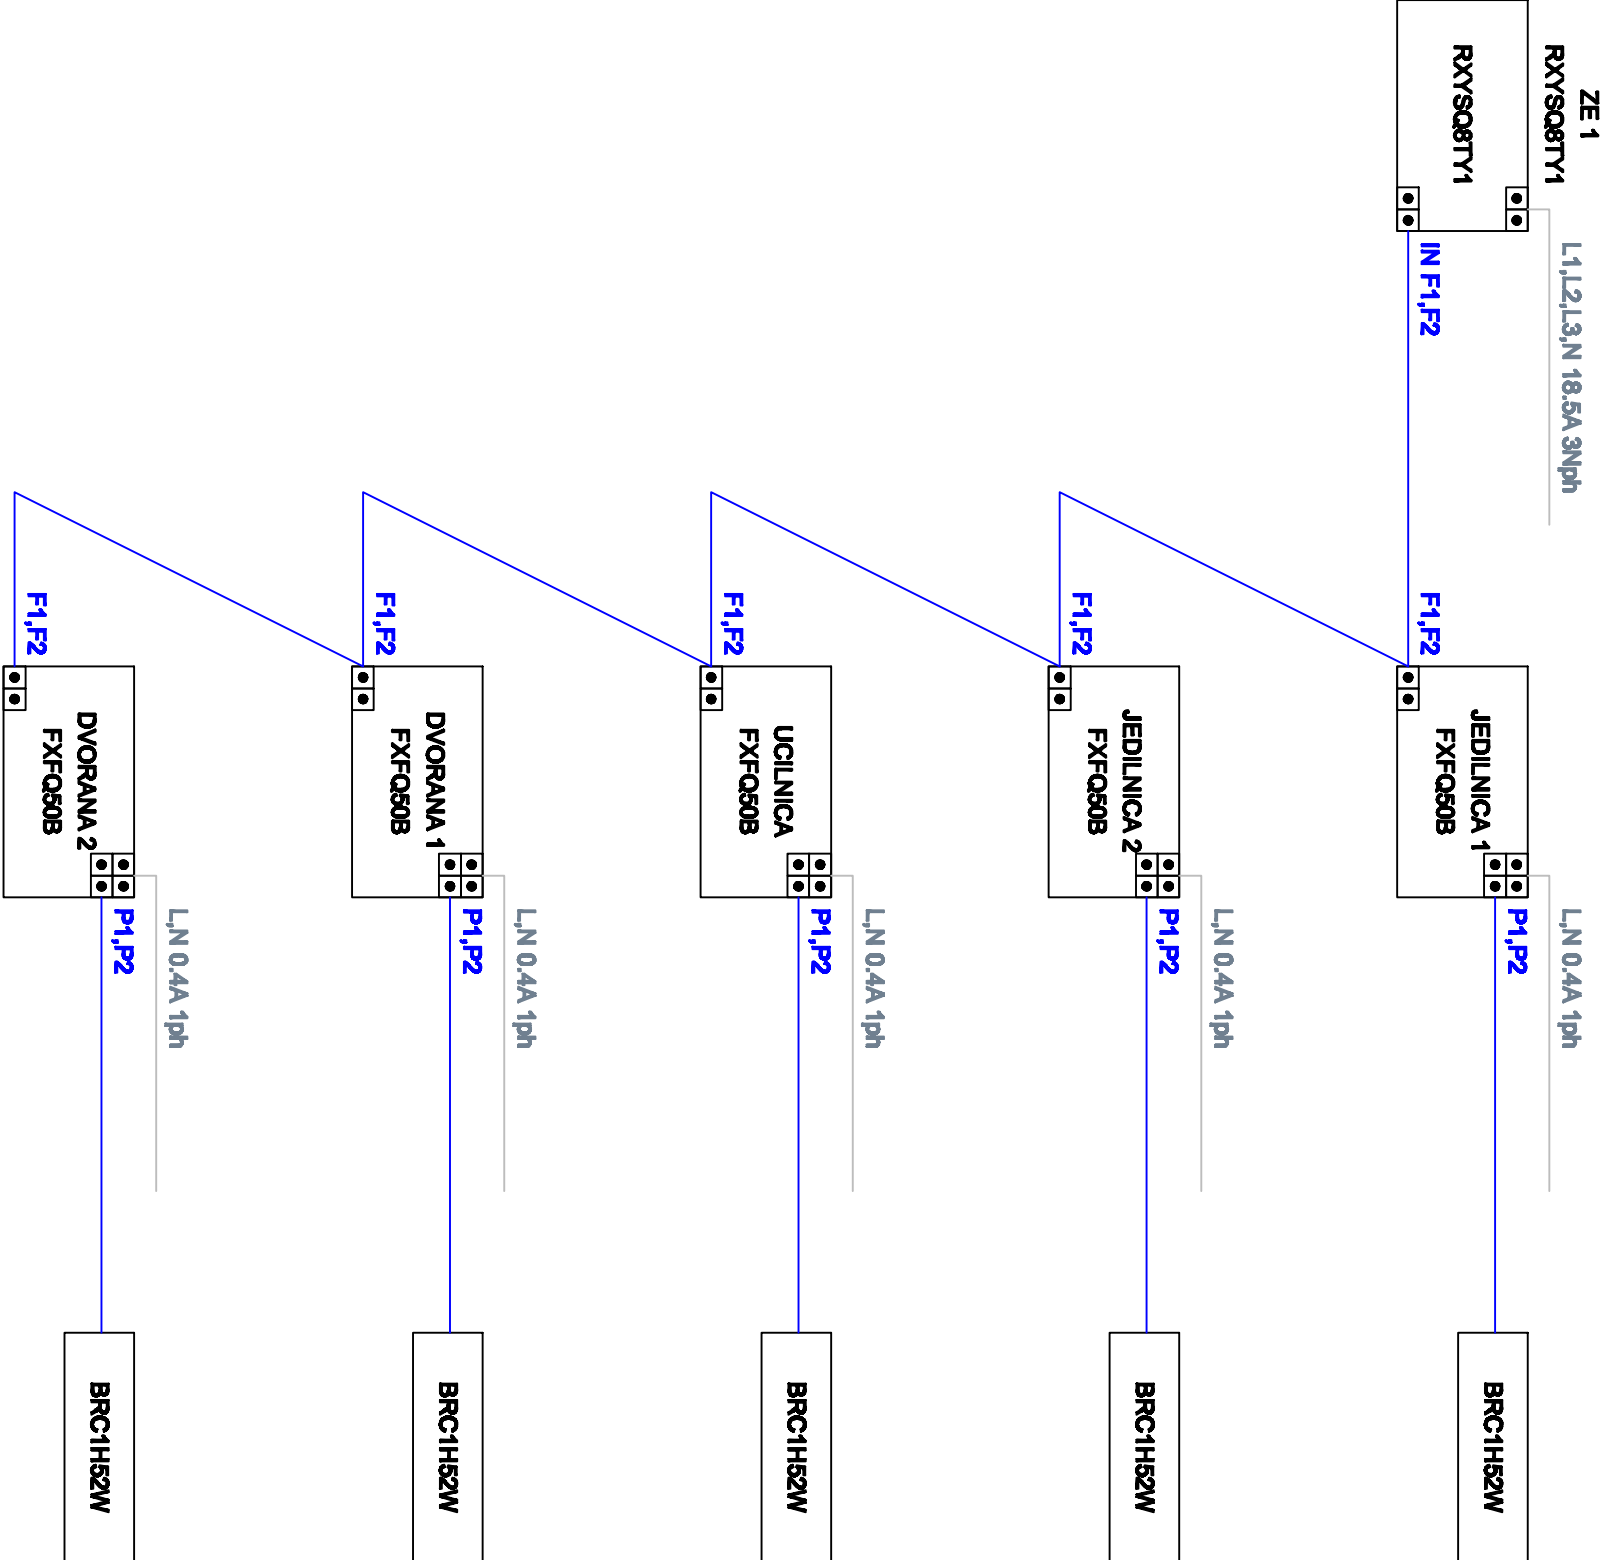


ZE 1
RXYSQ8TY1

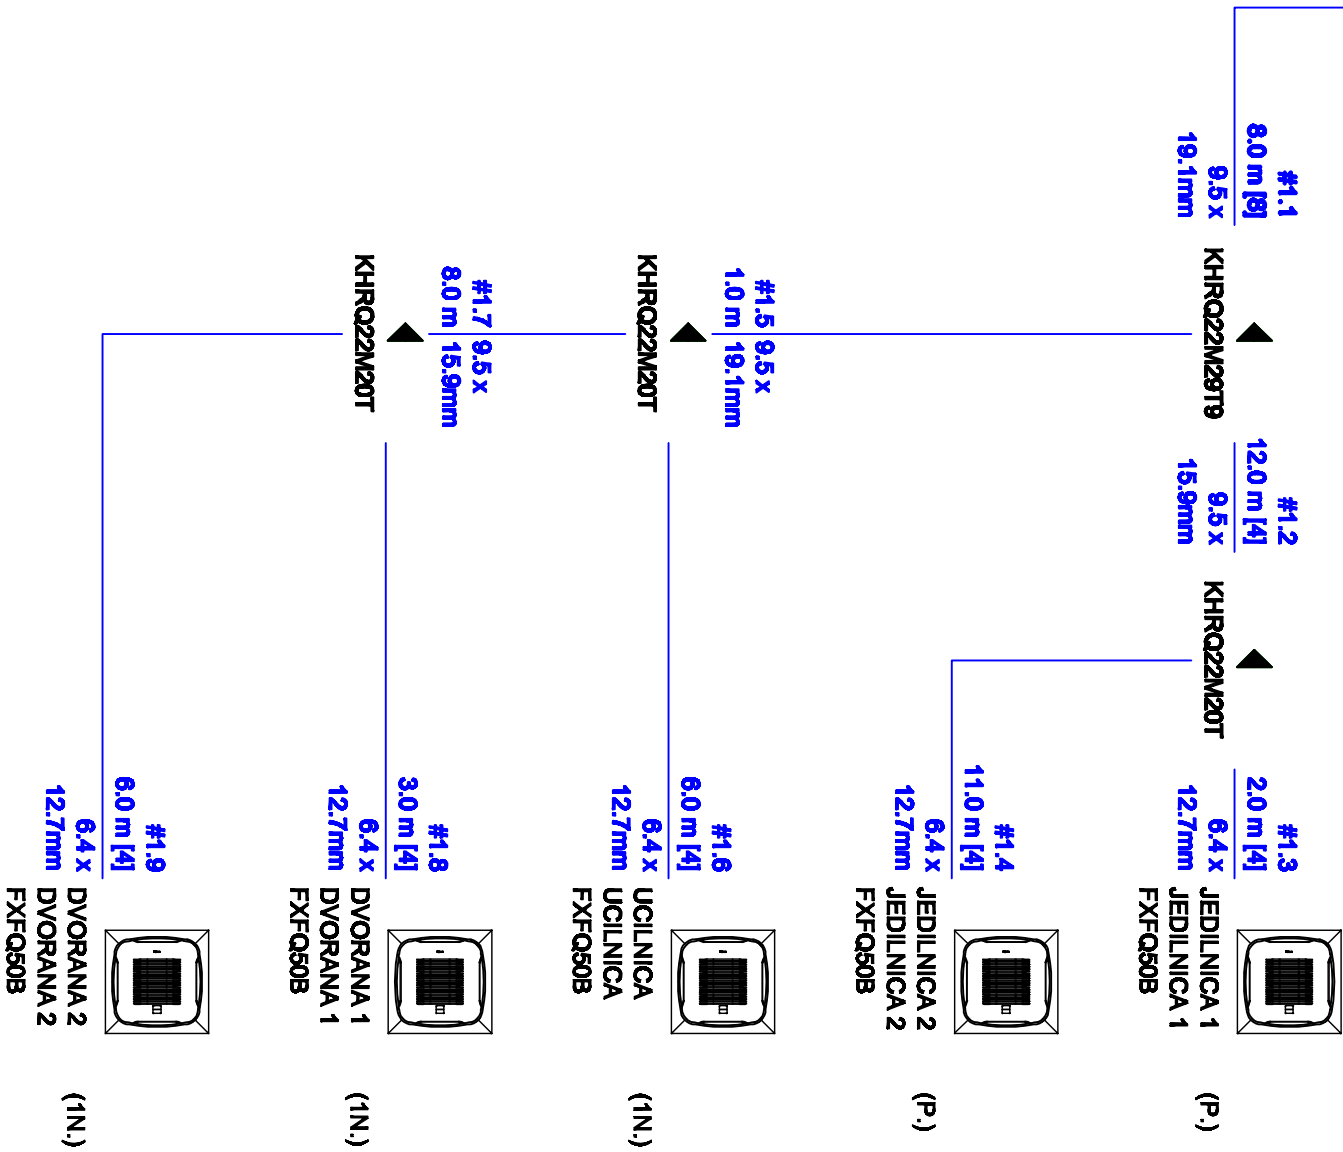

ENG		ENG d.o.o. 2000 MARIBOR Partizanska cesta 5 SI-1000 Ljubljana Tel: (02) 2524-836 Fax: (02) 2524-836 e-mail: eng@siol.net	
PODLEJE ZA ELEKTRO IN STROJNI INŽENIRING d.o.o.		NASLOV RISBE	
INVESTITOR Mestna občina Ljubljana Mestni trg 1, 1000 Ljubljana		SHEMA HLAJENJA – VRV	
NAZIV OBJEKTA OŠ Savsko naselje–obnova kuhinje z dozidavo jedinice ter dela prenosa obstoječe stavbe šole		VRSTA NADRTA	
ODGOVORNI VODJA PROJEKTA M. SEŠEL, u.d.i.o.		IDENTIFIKACIJSKA ŠTEVILKA A–0659	
ODGOVORNI PROJEKTANT J. BOREC, inž. str.		IDENTIFIKACIJSKA ŠTEVILKA S–0720	
SODELAVEC			
VRSTA PROJEKTA PZI		MERILO 1: x	
ŠTEVILKA PROJEKTA 424519		DATUM November 2021	
ŠTEVILKA NAČRTA 2147/01		ŠTEVILKA RISBE 4,8	