


	območje obdelave
	parcelne meje
	javna razsvetljava
	plinovod
	elektro - VN
	telekomunikacije
	vodovod
	kanalizacija

podatki o vsebini geodetskega načrta:					
podatki:		vir podatkov:	institucija:	datum:	natančnost:
geodetske točke		GNSS izmera	LGB d.o.o.	19.07.2019	±0,04 m
topografija		terenska izmera	LGB d.o.o.	19.07.2019	±0,10 m
objekti komunalne, energetske in telekomunikacijske infrastrukture	vodovod	ZK GJI	GURS	19.07.2019	±0,50 m
	kanalizacija	ZK GJI	GURS	19.07.2019	±1,00 m
	elektrika	ZK GJI	GURS	19.07.2019	±1,00 m
	telefon	ZK GJI	GURS	19.07.2019	±1,00 m
	plinovod	ZK GJI	GURS	19.07.2019	±0,50 m
	vročevod	ZK GJI	GURS	19.07.2019	±0,50 m
	javna razsvetljava	ZK GJI	Geodetska uprava RS	19.07.2019	±1,00 m
zemljiške parcele	optični kabel	ZK GJI	GURS	19.07.2019	±1,00 m
	kabelska kanalizacija	ZK GJI	GURS	19.07.2019	±1,00 m
	urejene meje	zemljiški kataster	GURS	19.07.2019	±0,10 m
izhodiščna nadmorska višina	ostale parcele	zemljiški kataster	GURS	19.07.2019	±0,30 m
	reper 21/3 Zaloška 15 289,0665 m	GURS	19.07.2019		
koordinatni sistem	SVS2010 Koper	D96/TM	GURS	19.07.2019	±0,10 m

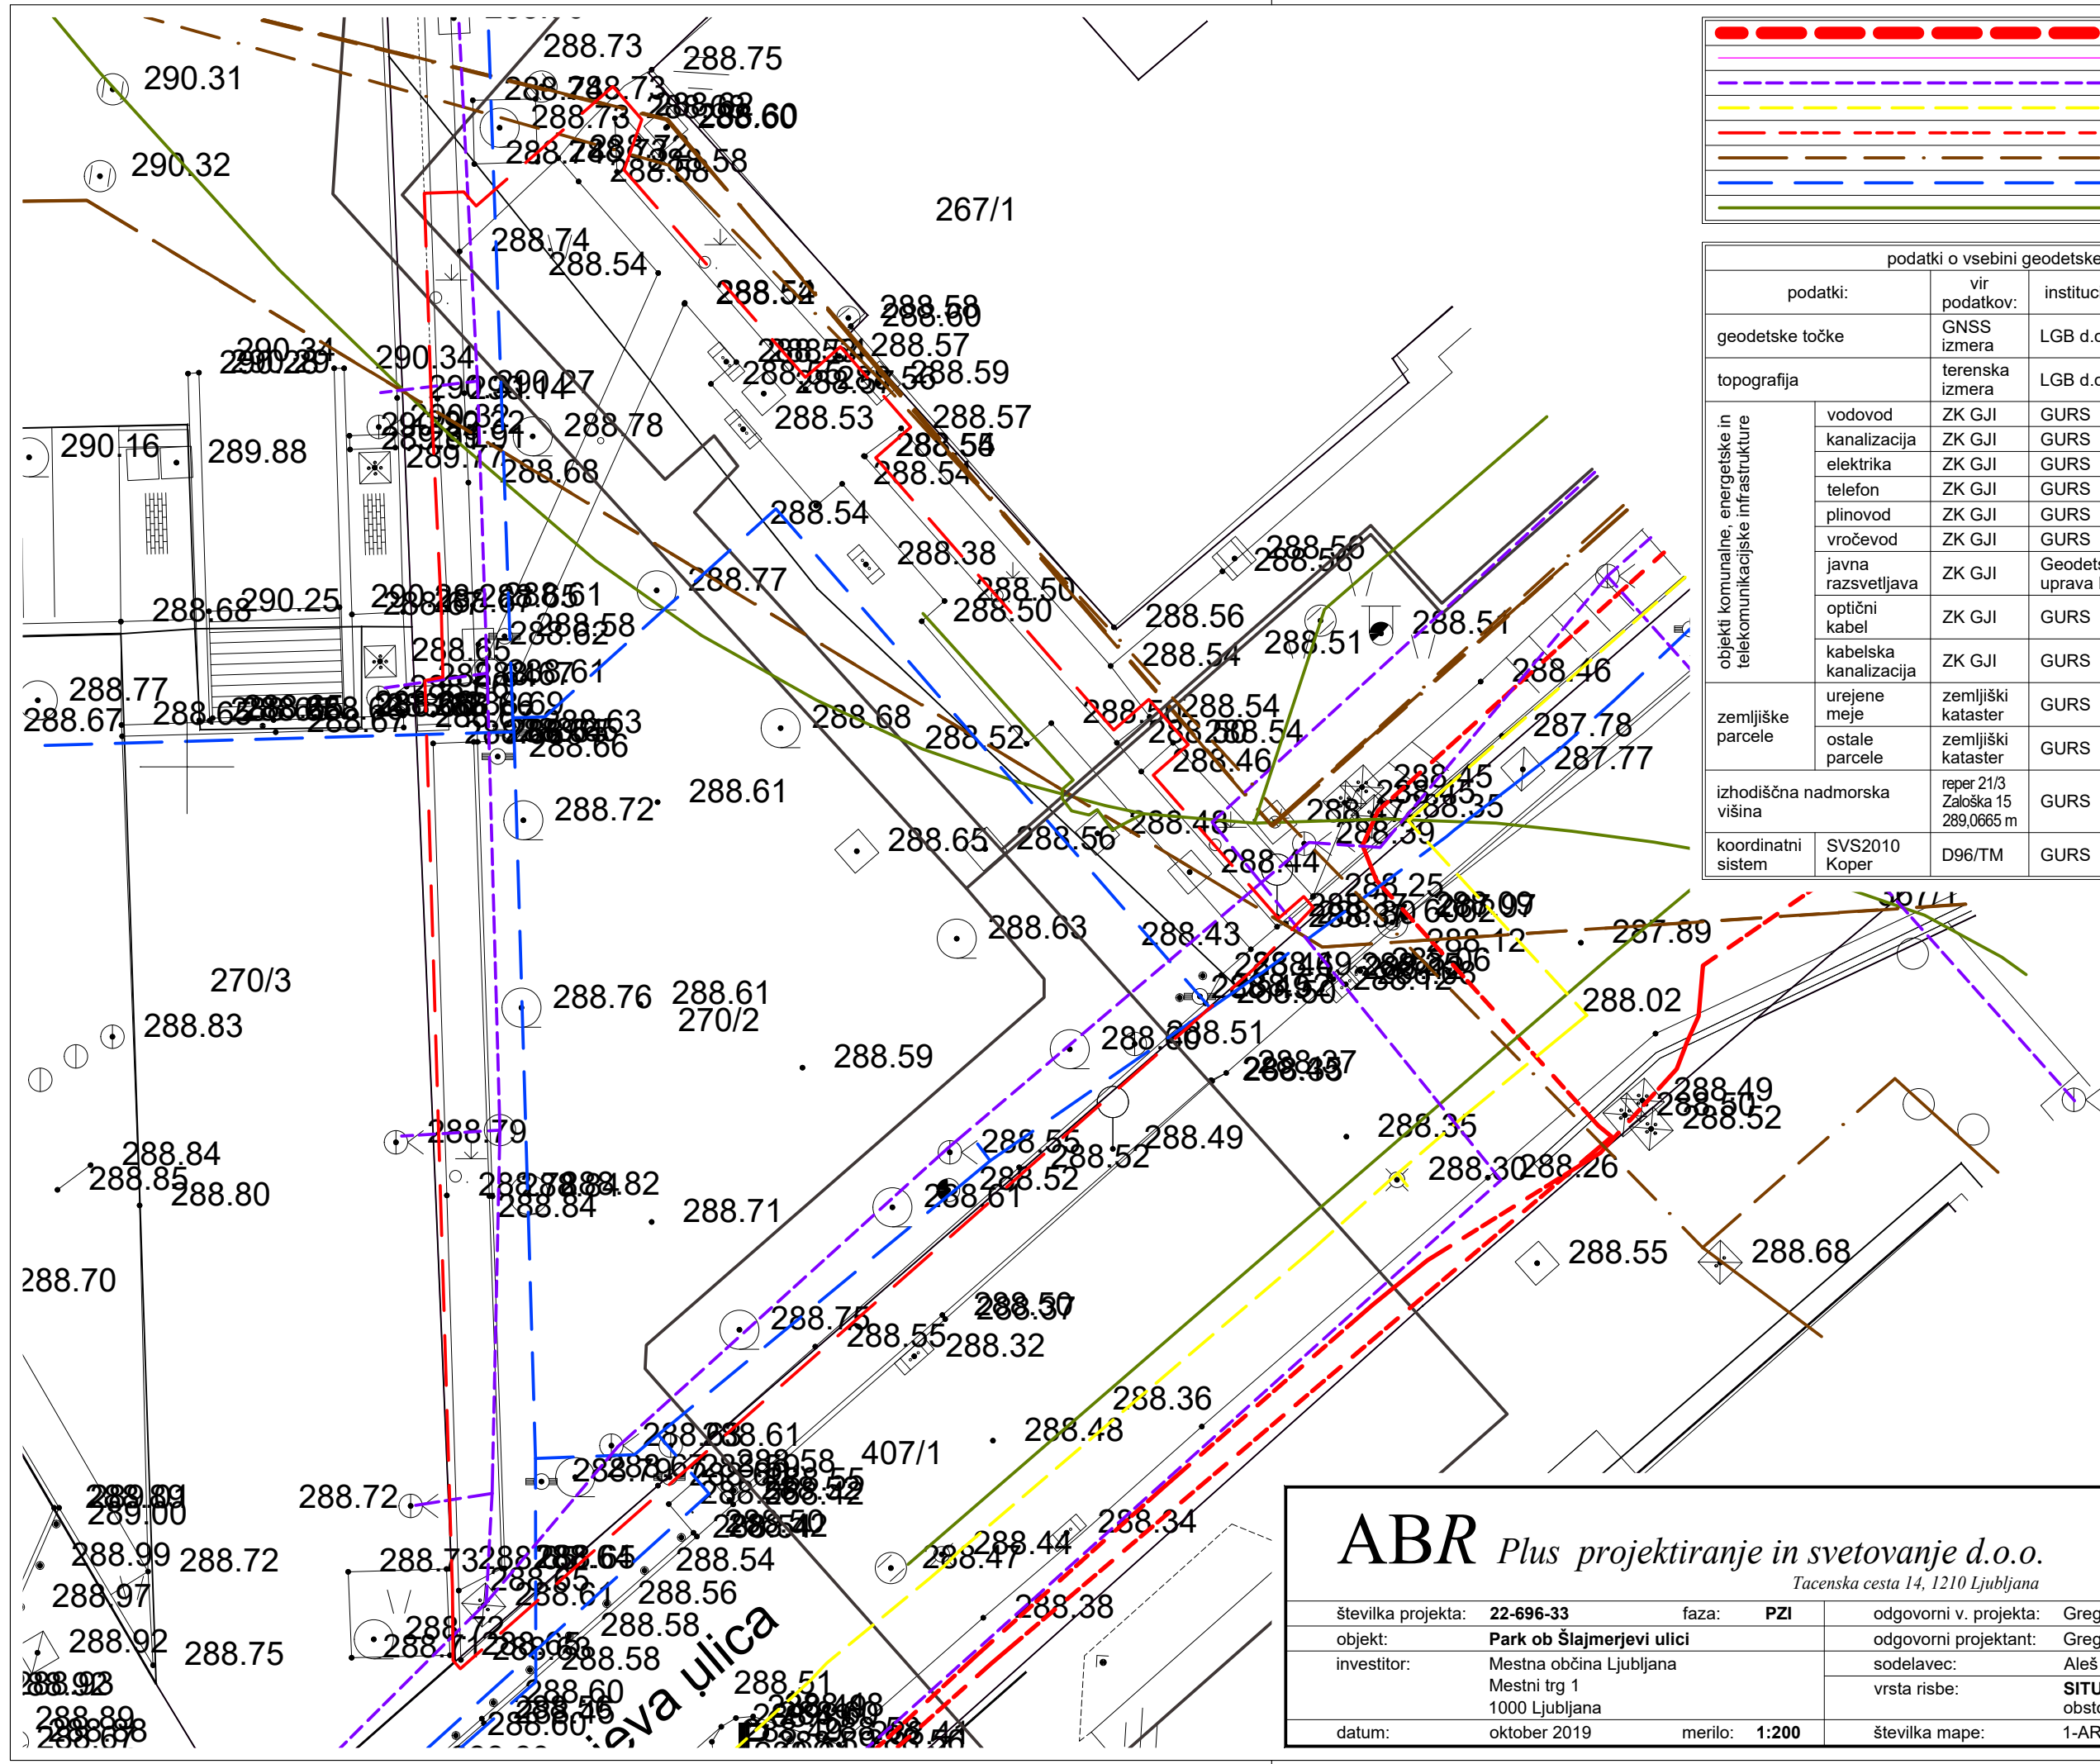

# ABR

Plus projektiranje in svetovanje d.o.o.

Tacenska cesta 14, 1210 Ljubljana

številka projekta:	22-696-33	faza:	PZI	odgovorni v. projekta:	Gregor Rihar u.d.i.a. ZAPS 0044 A
objekt:	Park ob Šlajmerjevi ulici	odgovorni projektant:	Gregor Rihar u.d.i.a. ZAPS 0044 A	sodelavec:	Aleš Gantar
investitor:	Mestna občina Ljubljana Mestni trg 1 1000 Ljubljana	vrsta risbe:	SITUACIJA obstoječe stanje	številka mape:	1-ARHITEKTURA
datum:	oktober 2019	merilo:	1:200	list:	1-01