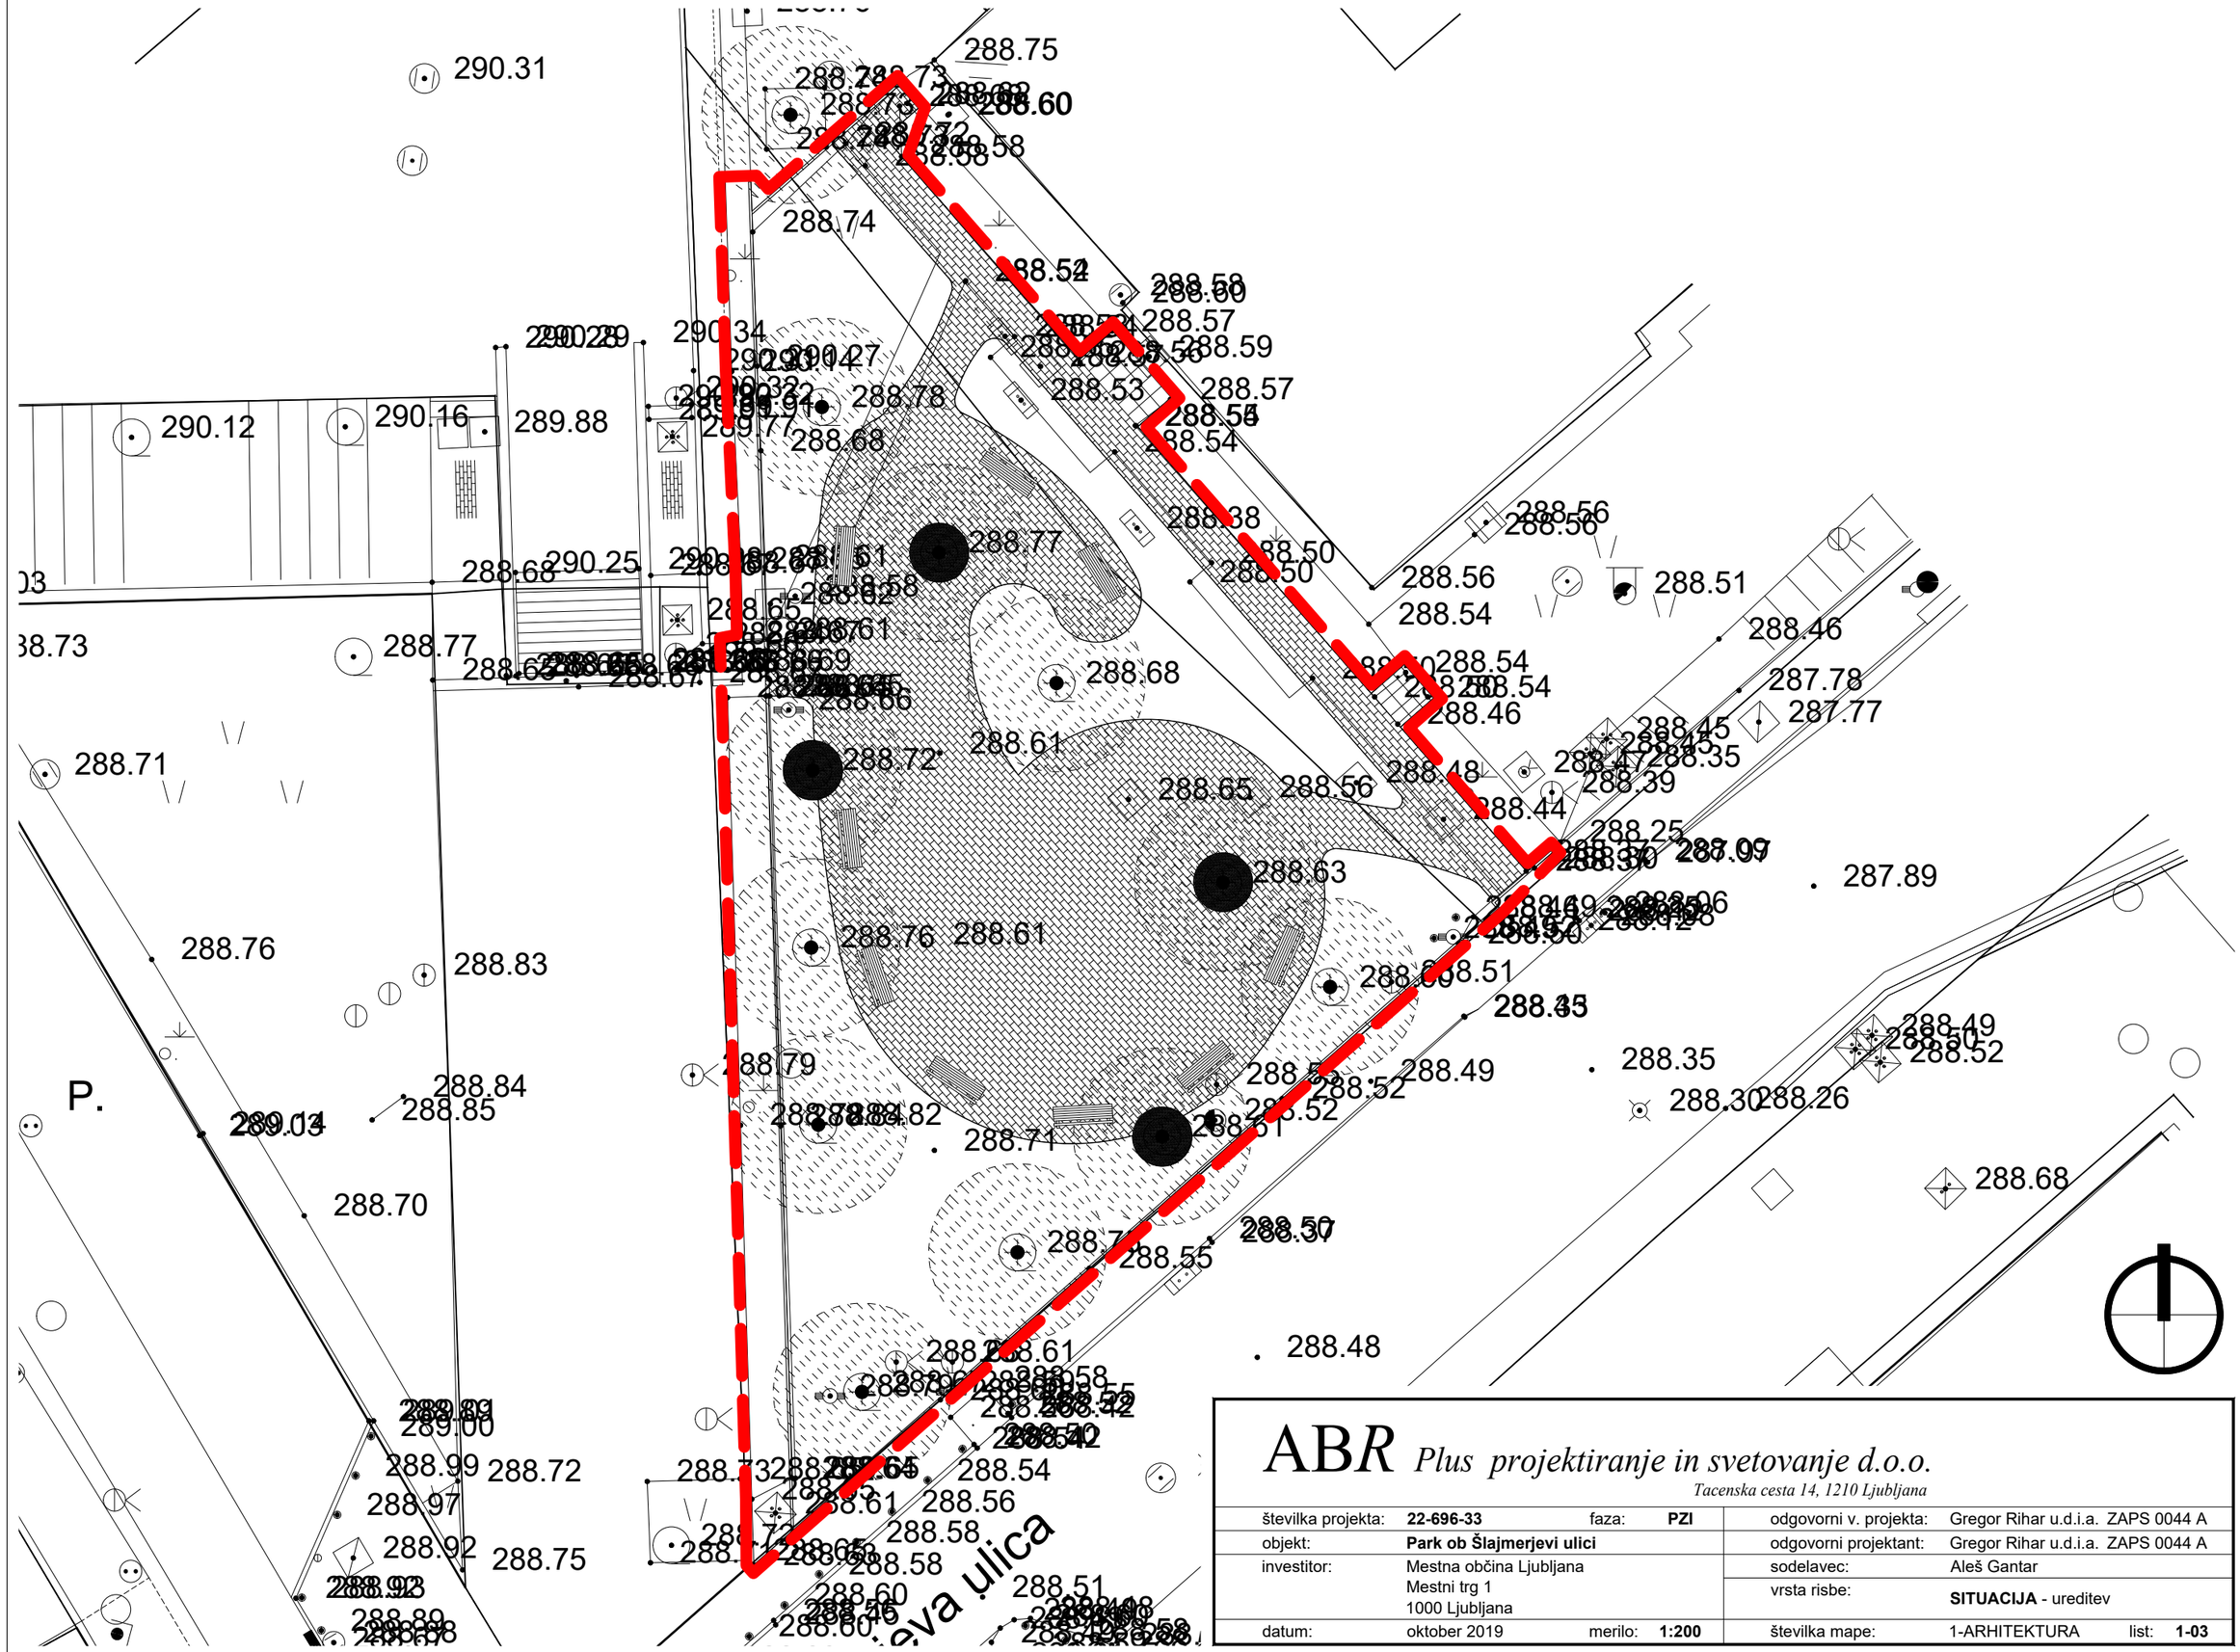

ABR Plus projektiranje in svetovanje d.o.o.

Tacenska cesta 14, 1210 Ljubljana

številka projekta:	**22-696-33**	faza:	**PZI**	odgovorni v. projekta:	Gregor Rihar u.d.i.a. ZAPS 0044 A
objekt:	**Park ob Šlajmerjevi ulici**			odgovorni projektant:	Gregor Rihar u.d.i.a. ZAPS 0044 A
investitor:	Mestna občina Ljubljana Mestni trg 1 1000 Ljubljana			sodelavec:	Aleš Gantar
				vrsta risbe:	**SITUACIJA** - ureditev
datum:	oktober 2019	merilo:	**1:200**	številka mape:	1-ARHITEKTURA list: **1-03**