
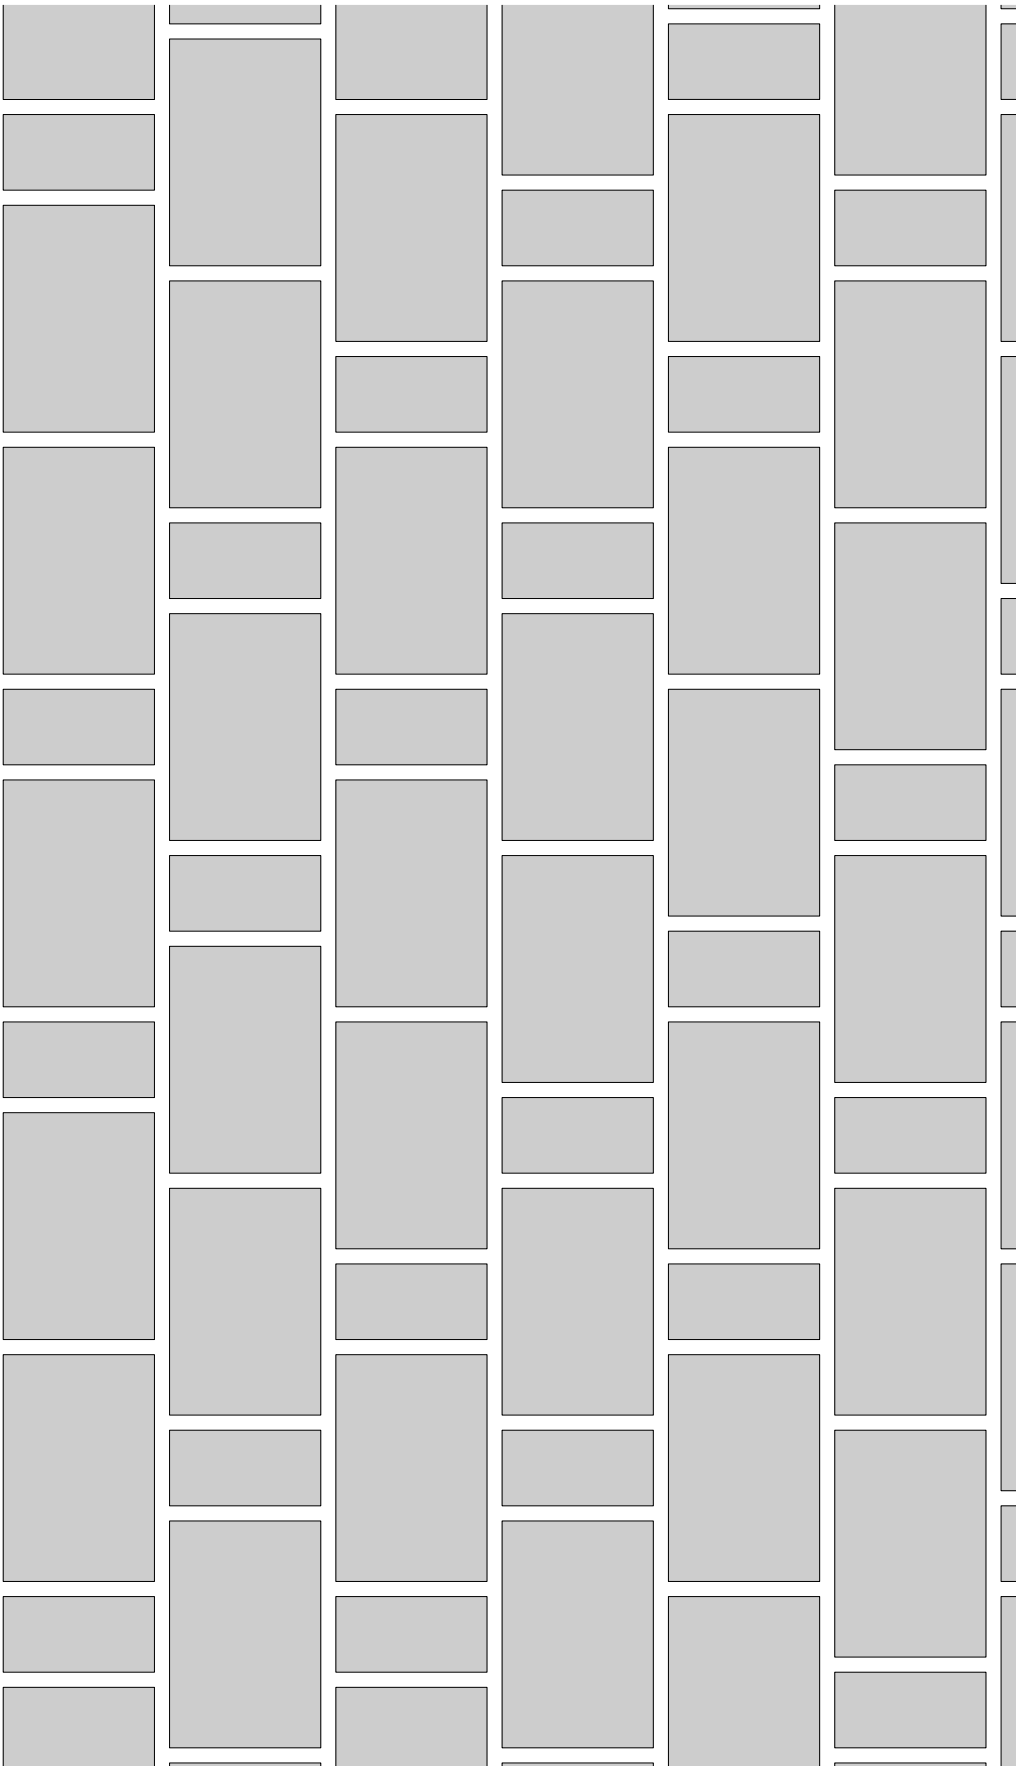


zamik modula
22 cm

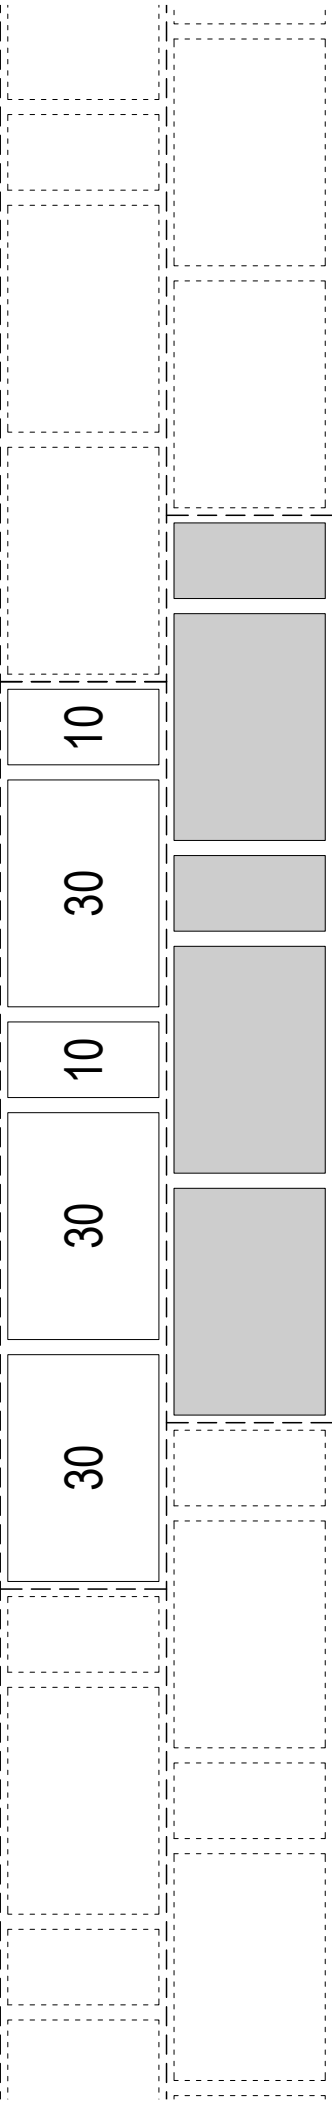

številka projekta: 22-696-33 faza: PZI						odgovorni v. projekta: Gregor Rihar u.d.i.a. ZAPS 0044 A	
objekt: Park ob Šlajmerjevi ulici						odgovorni projektant: Gregor Rihar u.d.i.a. ZAPS 0044 A	
investitor: Mestna občina Ljubljana Mestni trg 1 1000 Ljubljana						sodelavec: Aleš Gantar	
datum: oktober 2019						vrsta risbe: SHEMA - tlakovanje	
merilo: 1:10						številka mape: 1-ARHITEKTURA list: 1-09	