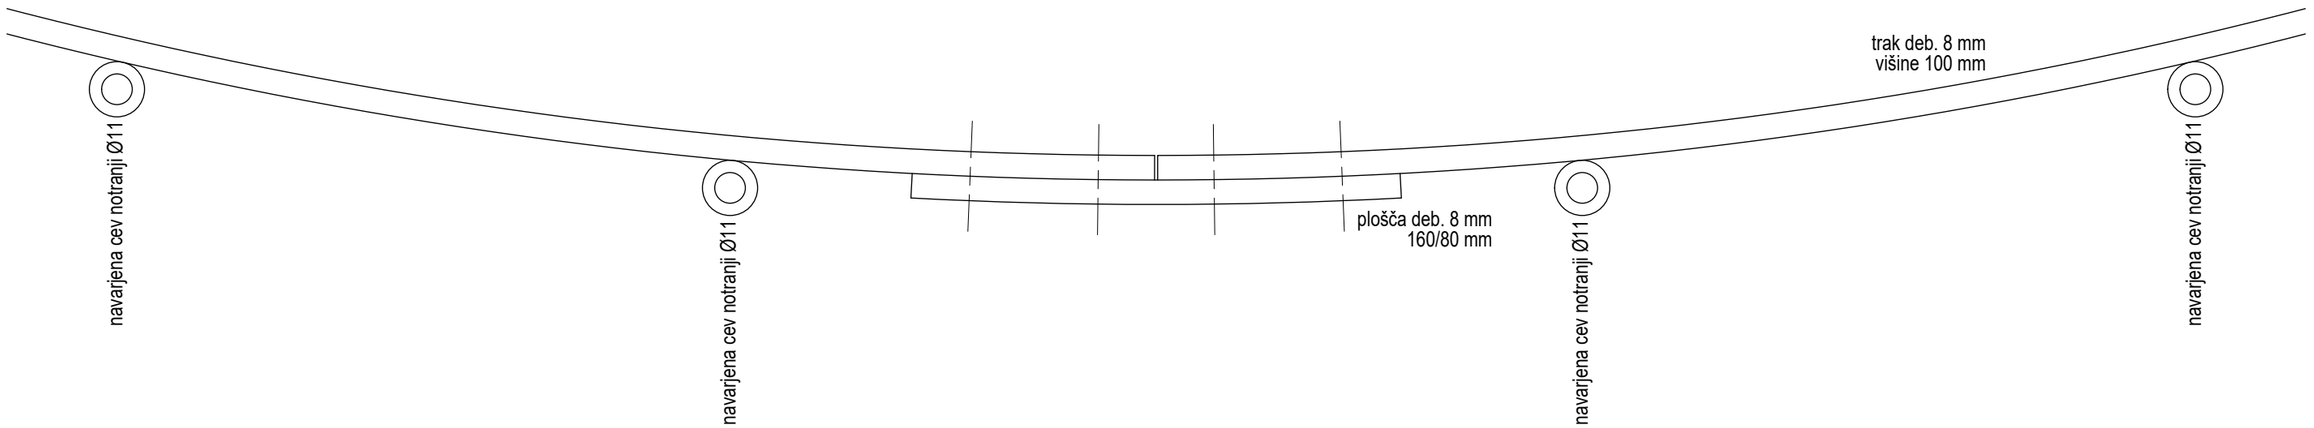

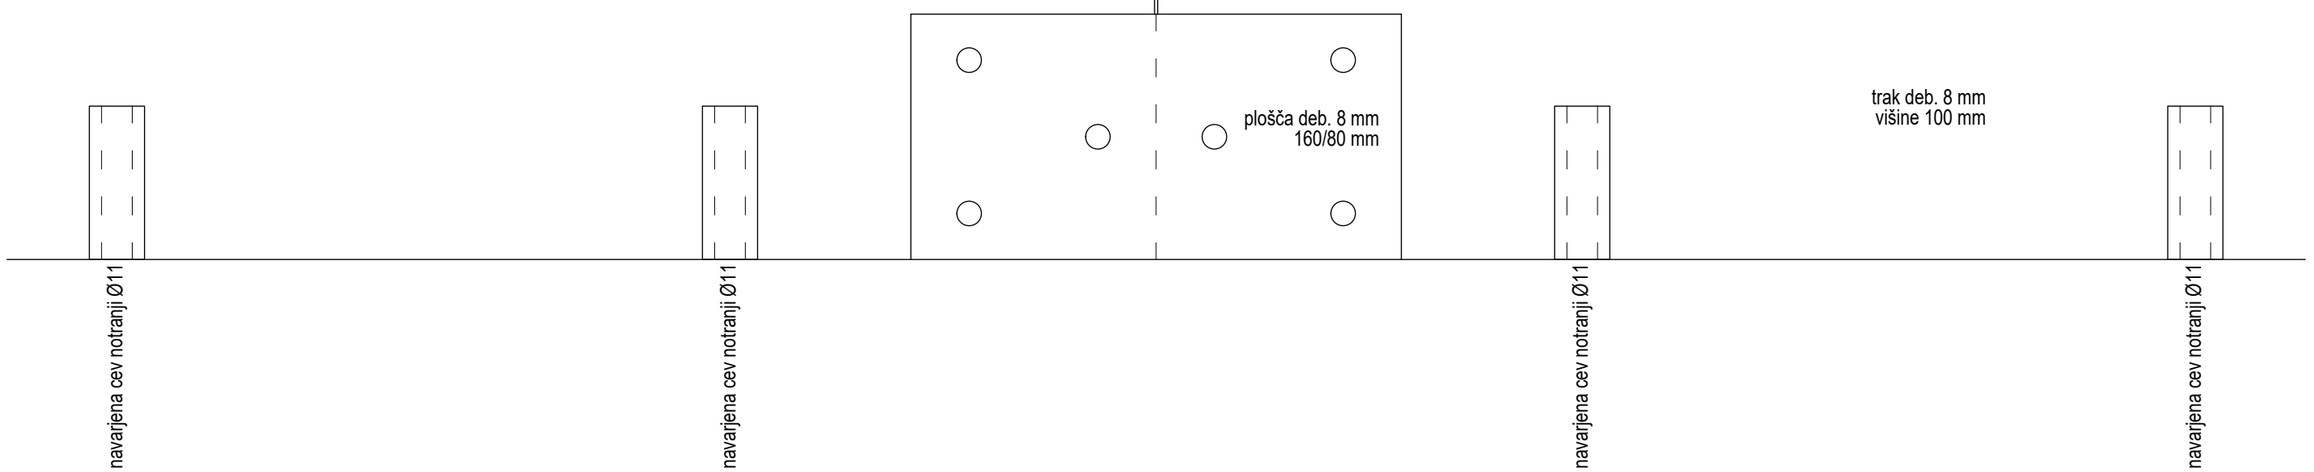

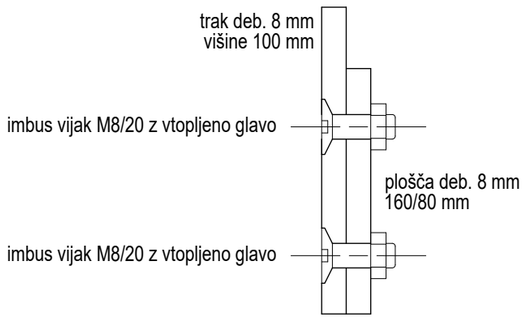

ABR *Plus projektiranje in svetovanje d.o.o.* *Tacenska cesta 14, 1210 Ljubljana*					
številka projekta:	**22-696-33**	faza:	**PZI**	odgovorni v. projekta:	Gregor Rihar u.d.i.a. ZAPS 0044 A
objekt:	**Park ob Šlajmerjevi ulici**			odgovorni projektant:	Gregor Rihar u.d.i.a. ZAPS 0044 A
investitor:	Mestna občina Ljubljana Mestni trg 1 1000 Ljubljana			sodelavec:	Aleš Gantar
				vrsta risbe:	**DETAJL - stikovanje robnikov**
datum:	oktober 2019	merilo:	**1:5**	številka mape:	1-ARHITEKTURA list: **1-10**

420/297 mm [A3]