

01. NASLOVNA STRAN NAČRTA

Načrt s področja:

Načrt notranje opreme in označevanja

Naziv gradnje:

Notranja oprema prostorov Vodnikove domačije in Pri kamniti mizi

Kratek opis:

Notranja oprema Vodnikove domačije podpira njen program, posvečen spodbujanju bralne kulture in literarne ustvarjalnosti. Kot literarna hiša se osredotoča na knjige in redno gosti različne literarne dogodke. V okviru domačije bodo oblikovani posebni prostori: kotiček za branje, otroška soba za branje in igro ter razstavni in prodajni del Centra ilustracije. V ločenem objektu, poimenovanem »Pri kamniti mizi«, bo zaživela knjigarna s kavarno. Prostor, ki se bo prilagajal potrebam različnih dogodkov, bo s svojo notranjo opremo izpostavljala knjige ter obiskovalce vabil k branju in odkrivanju knjižnih novosti.

Vrsta gradnje;

Notranja oprema in označevanje

Naročnik:

MESTNA OBČINA LJUBLJANA, Mestni trg 1, 1000 Ljubljana

Vrsta projektne dokumentacije:

PZI - projekt za izvedbo

Podatki o izdelovalcu:

Sara&Sara

Arhitekturno projektiranje Sara Škarica s.p., Stanežiče 9, 1210 Ljubljana – Šentvid

Podatki o avtorjih:

Sara Škarica, m.i.a., Sara Badovinac, u.d.i.a., Teja Kleč

Številka projekta, kraj in datum izdelave:

03/2025-A // Ljubljana, April 2025

Št. projekta	03/2025-A
Faza	PZI
Vrsta gradnje	Notranja oprema in označevanje
Načrt	Načrt opreme
Objekt	Vodnikova domačija, Vodnikova cesta 65

02. KAZALO

A. Kratek opis in tehnično poročilo

B. Popis gradbeno-obrtniških del

C. Risbe

01.1	TLORIS PRITLIČJA - POZICIJSKI	01.28	ZAVESA Z2
01.2	KOVINSKA STENSKA POLICA	02.1	POZICIJSKI TLORIS
01.3	KOVINSKA MREŽA + NOSILCI	02.2	VZDOLŽNI IN PREČNI PREREZ
01.4	RAZSTAVNA MREŽA	02.3	K1 - KNJIZNI ELEMENT
01.5	RAZSTAVNA MREŽA (2)	02.4	K2 - KNJIZNI ELEMENT
01.6	LESEN PRODAJNI PULT	02.5	POLKNA - ZLOŽLJIVI PULT
01.7	TLORIS NADSTROPJA	02.6	PRODAJNI PULT
01.8	K3 - KNJIŽNI ELEMENT	02.7	VOZIČEK 1
01.9	K3A - KNJIŽNI ELEMENT	02.8	VOZIČEK 1
01.10	GARDEROBA	02.9	VOZIČEK 2
01.11	VOZ2 - VOZICEK	02.10	VOZIČEK 2
01.12	VOZ2 - VOZICEK	02.11	MIZA M3 IN GARDEROBA
01.13	RAZSTAVNI PANEL	02.12	BLAZINA
01.14	RAZSTAVNA PLOSCICA	03.1	VD TLORIS PRITLIČJA - POZICIJSKI
01.15	KLOP	03.2	VD TLORIS NADSTROPJA - POZICIJSKI
01.16	TLORIS BRALNE IGRALNICE	03.3	VD TLORIS PODSTREŠJA - POZICIJSKI
01.17	POGLED AA	03.4	VD VZHODNA FASADA
01.18	POGLED BB	03.5	VD SEVERNA FASADA
01.19	POGLED CC	03.6	VD ZAHODNA FASADA
01.20	POGLED DD	03.7	VD USMERJ. TABLA IN OZNAČ. TABLICE
01.21	NIŠA 01	03.8	VD KOTNA USMERJEVALNA TABLA
01.22	NIŠA 02	03.9	VD KOTNA USMERJEVALNA TABLA
01.23	NIŠA 03	03.10	PKM VZHODNA FASADA
01.24	SHRAMBA IN KLOP	03.11	PKM KOVINSKA TABLA
01.25	PREMICNI POKROV IN BLAZINA	03.12	SITUACIJA - ZUNANJE OZNAČEVANJE
01.26	TLORIS PODSTREŠJA	03.13	PROGRAMSKA TABLA
01.27	ZAVESA Z1		

Št. projekta 03/2025-A

Faza PZI

Vrsta gradnje Notranja oprema in označevanje

Načrt Načrt opreme

Objekt Vodnikova domačija, Vodnikova cesta 65

A. KRATEK OPIS IN TEHNIČNO POROČILO

1.1. NAVODILA IN OPOZORILA GLEDE UPORABE NAČRTOV

Ponudbo za izvedbo projekta ter samo izvedbo je treba pripraviti v skladu s projektno dokumentacijo. Pri tem je potrebno dosledno upoštevati vse dele načrta, vključno z risbami, opisi in popisi del. Če pride do napak pri tisku, neskladij v načrtih ali tehničnih pomanjkljivosti pri detajlih, risbah, opisih ali popisih, mora ponudnik oz. izvajalec na to opozoriti projektanta. Vsako spremembo morata potrditi tako projektant kot naročnik.

V ponudbo izvajalca sodijo tudi vsi delavniški načrti, ki jih je pred izvedbo treba predložiti v pregled projektantu, da potrdi njihovo tehnično ustreznost, zahtevano kakovost in vizualni izgled. V primerih, kjer projekt ne predvideva natančno določenih detajlov ali izdelkov, mora izvajalec pred začetkom izvedbe predlagati rešitev, ki jo nato odobri projektant in investitor.

Vsi vzorci končnih materialov morajo biti prav tako predhodno predloženi projektantu v potrditev. Če obstajajo možnosti za izbiro alternativnih materialov (npr. zaključne obloge, načini obdelave, pritrdilni materiali – vidni ali skriti, podkonstrukcije, potiski, okovje, stavbno pohoštvo itd.), je obvezno, da se pred izvedbo predložijo ustrezni vzorci, ki jih potrdita projektant in naročnik.

Pred pričetkom del je treba vse opise, mere, količine in obdelave kontrolirati po zadnjeveljavnih načrtih, detajlih in opisih, ter preveriti dejanske izmere na objektu.

1.2. IZHODIŠČA ZA OBLIKOVANE NOTRANJE OPREME IN OZNAČEVANJA

Vodnikova domačija se osredotoča na spodbujanje bralne kulture in ustvarjalnosti. V Hiši pri kamniti mizi je vzpostavljeno novo pritlično prizorišče z notranje-zunanjim odrom, ki bo omogočalo literarne, glasbene in druge dogodke tako v notranjem prostoru kot na dvorišču. Prostor bo služil tudi kot knjigarna in bar, s poudarkom na premišljeno izbranem knjižnem programu.

V glavni stavbi je na podstrešju ohranjena dvorana, ki bo gostila otroški program, delavnice in izobraževanja. Poleg tega so v mansardi urejeni pisarniški prostori in čajna kuhinja, v prvem nadstropju pa soba za otroke z ustvarjalnimi postojankami, ki spodbujajo branje in igro.

Vodnikova domačija bo nadaljevala z organizacijo tradicionalnih dogodkov, kot so Decembrski sejem ilustracije. Vodnikova domačija tako postaja sodoben kulturni center, ki povezuje literaturo, ilustracijo in skupnost ter spodbuja bralno kulturo v prijetnem in dostopnem okolju.

Št. projekta	03/2025-A
Faza	PZI
Vrsta gradnje	Notranja oprema in označevanje
Načrt	Načrt opreme
Objekt	Vodnikova domačija, Vodnikova cesta 65

1.3. VSEBINSKA IZHODIŠČA ZA OBLIKOVNO - PROSTORSKO ZASNOVO

VODNIKOVA DOMAČIJA

CENTER ILUSTRACIJE

Pri oblikovanju razstavnega dela centra ilustracije bomo izkoristili že obstoječe elemente premične opreme, ki so bili delno uporabljeni pri decembrskem sejmu in drugih dogodkih. Ta pristop omogoča trajnostno in ekonomično ponovno uporabo opreme. Za razstavni del bodo izdelani stenski elementi, ki bodo omogočali fleksibilen in prilagodljiv način razstavljanja, bodisi za uokvirjena dela bodisi za direktne risbe na papirju. Takšna zasnova bo omogočila enostavno prilagajanje postavitve glede na različne vrste razstavljenih del, kar bo ustvarilo dinamičen in sodoben prostor za obiskovalce.

BRALNA IGRALNICA

V prostoru bodo tri niše s predalniki (vsak z različnimi predali), ki omogočajo preprosto prenašanje. Predali bodo vsebovali različne vsebine z navodili, ki se lahko menjajo (označeni z nalepkami). V nišah bodo poleg predalov police za izpostavljene knjige – slikanice, mladinska literatura, poezija in naravoslovne knjige, ki bodo otrokom takoj vidne in dostopne.

Na steno se namesti večja magnetna in svetlobna plošča z možnostjo menjave vsebin: zemljevid Evrope za igro z magneti, pravljični zemljevid za pripovedovanje in prazna površina za ustvarjalno pripoved. Svetlobne table formata služijo pripovedovanju, risanju in odkrivanju ilustracij.

Tla bodo namenjena ustvarjanju, ležanju in branju. V prostoru bodo mehki elementi, iz katerih si otroci lahko sestavijo hišico, brlog ali svoj skrivni kotiček.

Strop bomo opremili s potiskom ali ilustracijo izbranih ilustratorjev Centra ilustracije.

PROSTOR ZA BRANJE (MEDETAŽA)

Prostor za branje v medetaži bo obiskovalcem ponujal intimnejšo in umirjeno izkušnjo branja. Stenske police bodo prilagodljive – njihova postavitve se bo lahko spreminjala glede na število in vrsto predstavljenih knjig. Gre za prehodni, a vabljiv prostor, ki bo spodbujal radovednost, vabil k sedenju, listanju in odkrivanju novih vsebin.

MANSARDA

V mansardi bomo ponovno uporabili potiskane zavese iz slovenskega paviljona na bolonjski razstavi ilustracije. S tem bomo elementom dali novo življenje ter poudarili temo ponovne uporabe in trajnostnega oblikovanja. Zavese bodo prostoru dodale svoj značaj ter subtilno navezavo na slovensko ilustracijo in kulturo.

PRI KAMNITI MIZI

“Pri kamniti mizi” bo prostor za druženje, povezovanje in razmislek. Knjigarna in kavarna bo vključevala tematsko urejene police in vozičke, s poudarkom na kritičnem izboru, prevodni literaturi in nagrajenih delih. Literarna ponudba bo raznolika: od poezije, humanistike, žanrske literature, do afriške, azijske in latinskoameriške proze. Oder Pri kamniti mizi je osrednji prostor za dogodke – intimna, odprta platforma za javne vsebine. Prostorska zasnova spodbuja prehodnost med funkcijami: obiskovalec lahko preide od kave, v knjigarno, na razstavo ali dogodek.

Stene prostora krasijo fleksibilne knjižne police, ki omogočajo različne postavitve – knjige se lahko razstavi po tematskih sklopih, kot so nagrajene, pesniške, stripovske, ipd. Police so zasnovane tako, da jih je mogoče preprosto zapreti, kadar je prostor namenjen dogodku, npr. koncertu. Premične enote na kolesih (vozički) omogočajo hiter prehod iz dnevne knjižne postavitve v večerni dogodek. Celoten prostor diha v ritmu prilagodljivosti – nič ni statično. Ta premičnost omogoča živo dinamiko, ki se spreminja skupaj s programom in potrebami obiskovalcev.

Št. projekta	03/2025-A
Faza	PZI
Vrsta gradnje	Notranja oprema in označevanje
Načrt	Načrt opreme
Objekt	Vodnikova domačija, Vodnikova cesta 65

OZNAČEVANJE

Označevalni sistem Vodnikove domačije in kamnite mize temelji na obstoječi celostni grafični podobi domačije, ki izhaja iz motiva knjižnih kazalk. Vizualni jezik sistema subtilno povezuje zgodovinski značaj prostora z njegovim sodobnim poslanstvom – spodbujanjem branja, pisanja in pripovedovanja.

KOTNA USMERJEVALNA TABLA V VOGALU

Tabla bo služila kot orientacijska točka za usmerjanje obiskovalcev proti različnim delom obeh objektov, kar bo olajšalo njihovo navigacijo po prostoru. Njena kotna postavitev sledi logiki prejšnje table, ki je pred obnovo zasedala enako mesto in se izkazala za učinkovito – naslov objekta je bil z nje jasno viden že od daleč. Vogal predstavlja strateško lokacijo, saj omogoča optično zaznavanje domačije že ob prihodu, hkrati pa je tudi križišče poti, ki vodijo h kamniti mizi, zunanjemu odru in glavni stavbi domačije.

PROGRAMSKA TABLA

Tabla je zasnovana za fleksibilno menjavanje vsebin, natisnjenih na plakate. Vitrina omogoča enostavno in hitro zamenjavo plakatov, kar omogoča ažurno obveščanje obiskovalcev o aktualnem programu.

NAPIS "PRI KAMNITI MIZI"

V sodelovanju z oblikovalko tipografije bomo razvili unikaten font, ki temelji na zgodovinskem napisu, nekoč pritrjenem na fasado kamnite mize. Tako je tipografija ne le komunikacijsko orodje, temveč tudi nosilec zgodovinskega spomina in grafična interpretacija prostora, ki povezuje preteklost z novim oblikovalskim izrazom. Značilna polkrožna oblika je prenesena v zasnovo napisa, kjer črke sledijo ukrivljeni liniji – kot sodobna interpretacija nekdanjega kamnitega loka. Celotna tabla je izdelana iz prašno barvane podosvetljene kovine, ki mehko poudari polkrožno obliko tudi ponoči.

Št. projekta	03/2025-A
Faza	PZI
Vrsta gradnje	Notranja oprema in označevanje
Načrt	Načrt opreme
Objekt	Vodnikova domačija, Vodnikova cesta 65

ZELENE TRAJNOSTNE SMERNICE

VEZANA PLOŠČA

Vsi leseni elementi morajo biti iz FSC-certificiranega lesa (vsaj FSC Mix).

ALUMINIJ

Aluminijasti deli morajo biti iz vsaj 60 % recikliranega aluminija. Dobavitelj mora priložiti ustrezno izjavo ali EPD certifikat proizvajalca.

PLEKSI STEKLO

Uporabljen PMMA mora biti reciklabilen in iz vsaj 40 % recikliranih surovin, brez vsebnosti škodljivih VOC emisij. Dobavitelj mora priložiti ustrezno izjavo proizvajalca.

TEKSTIL

V projektu bomo uporabili potiskane zavese iz slovenskega paviljona na bolonjski razstavi ilustracije. S tem bomo elementom dali novo življenje ter poudarili temo ponovne uporabe in trajnostnega oblikovanja.

Tekstil mora biti iz vsaj 70 % recikliranega poliestra, imeti mora certifikat OEKO-TEX Standard 100 in ne sme vsebovati formaldehida, težkih kovin ali halogeniranih ognjevarnih dodatkov.

PONOVNA UPORABA

Pri centru ilustracije uporabljamo že zasnovane večfunkcionalne elemente ki se lahko uporabljajo za več dogodkov in programov.

GARANCIJA


Ponudnik zagotovi vsaj triletno garancijo (za unikatne proizvode pa daljšo), ki začne veljati na datum dobave proizvoda. Garancija zajema popravilo ali zamenjavo proizvoda in vključuje sporazum o opravljanju storitev z možnostjo prevzema in vračila opreme ter popravila na kraju samem.

V garanciji je zajamčeno, da je blago v skladu s specifikacijami iz naročila brez dodatnih stroškov.

Ponudnik mora k ponudbi priložiti:

- pisno izjavo o zgoraj navedeni garanciji.
- izvod garancije;
- izjavo, da zajemata skladnost blaga s specifikacijami iz naročila.

Št. projekta	03/2025-A
Faza	PZI
Vrsta gradnje	Notranja oprema in označevanje
Načrt	Načrt opreme
Objekt	Vodnikova domačija, Vodnikova cesta 65

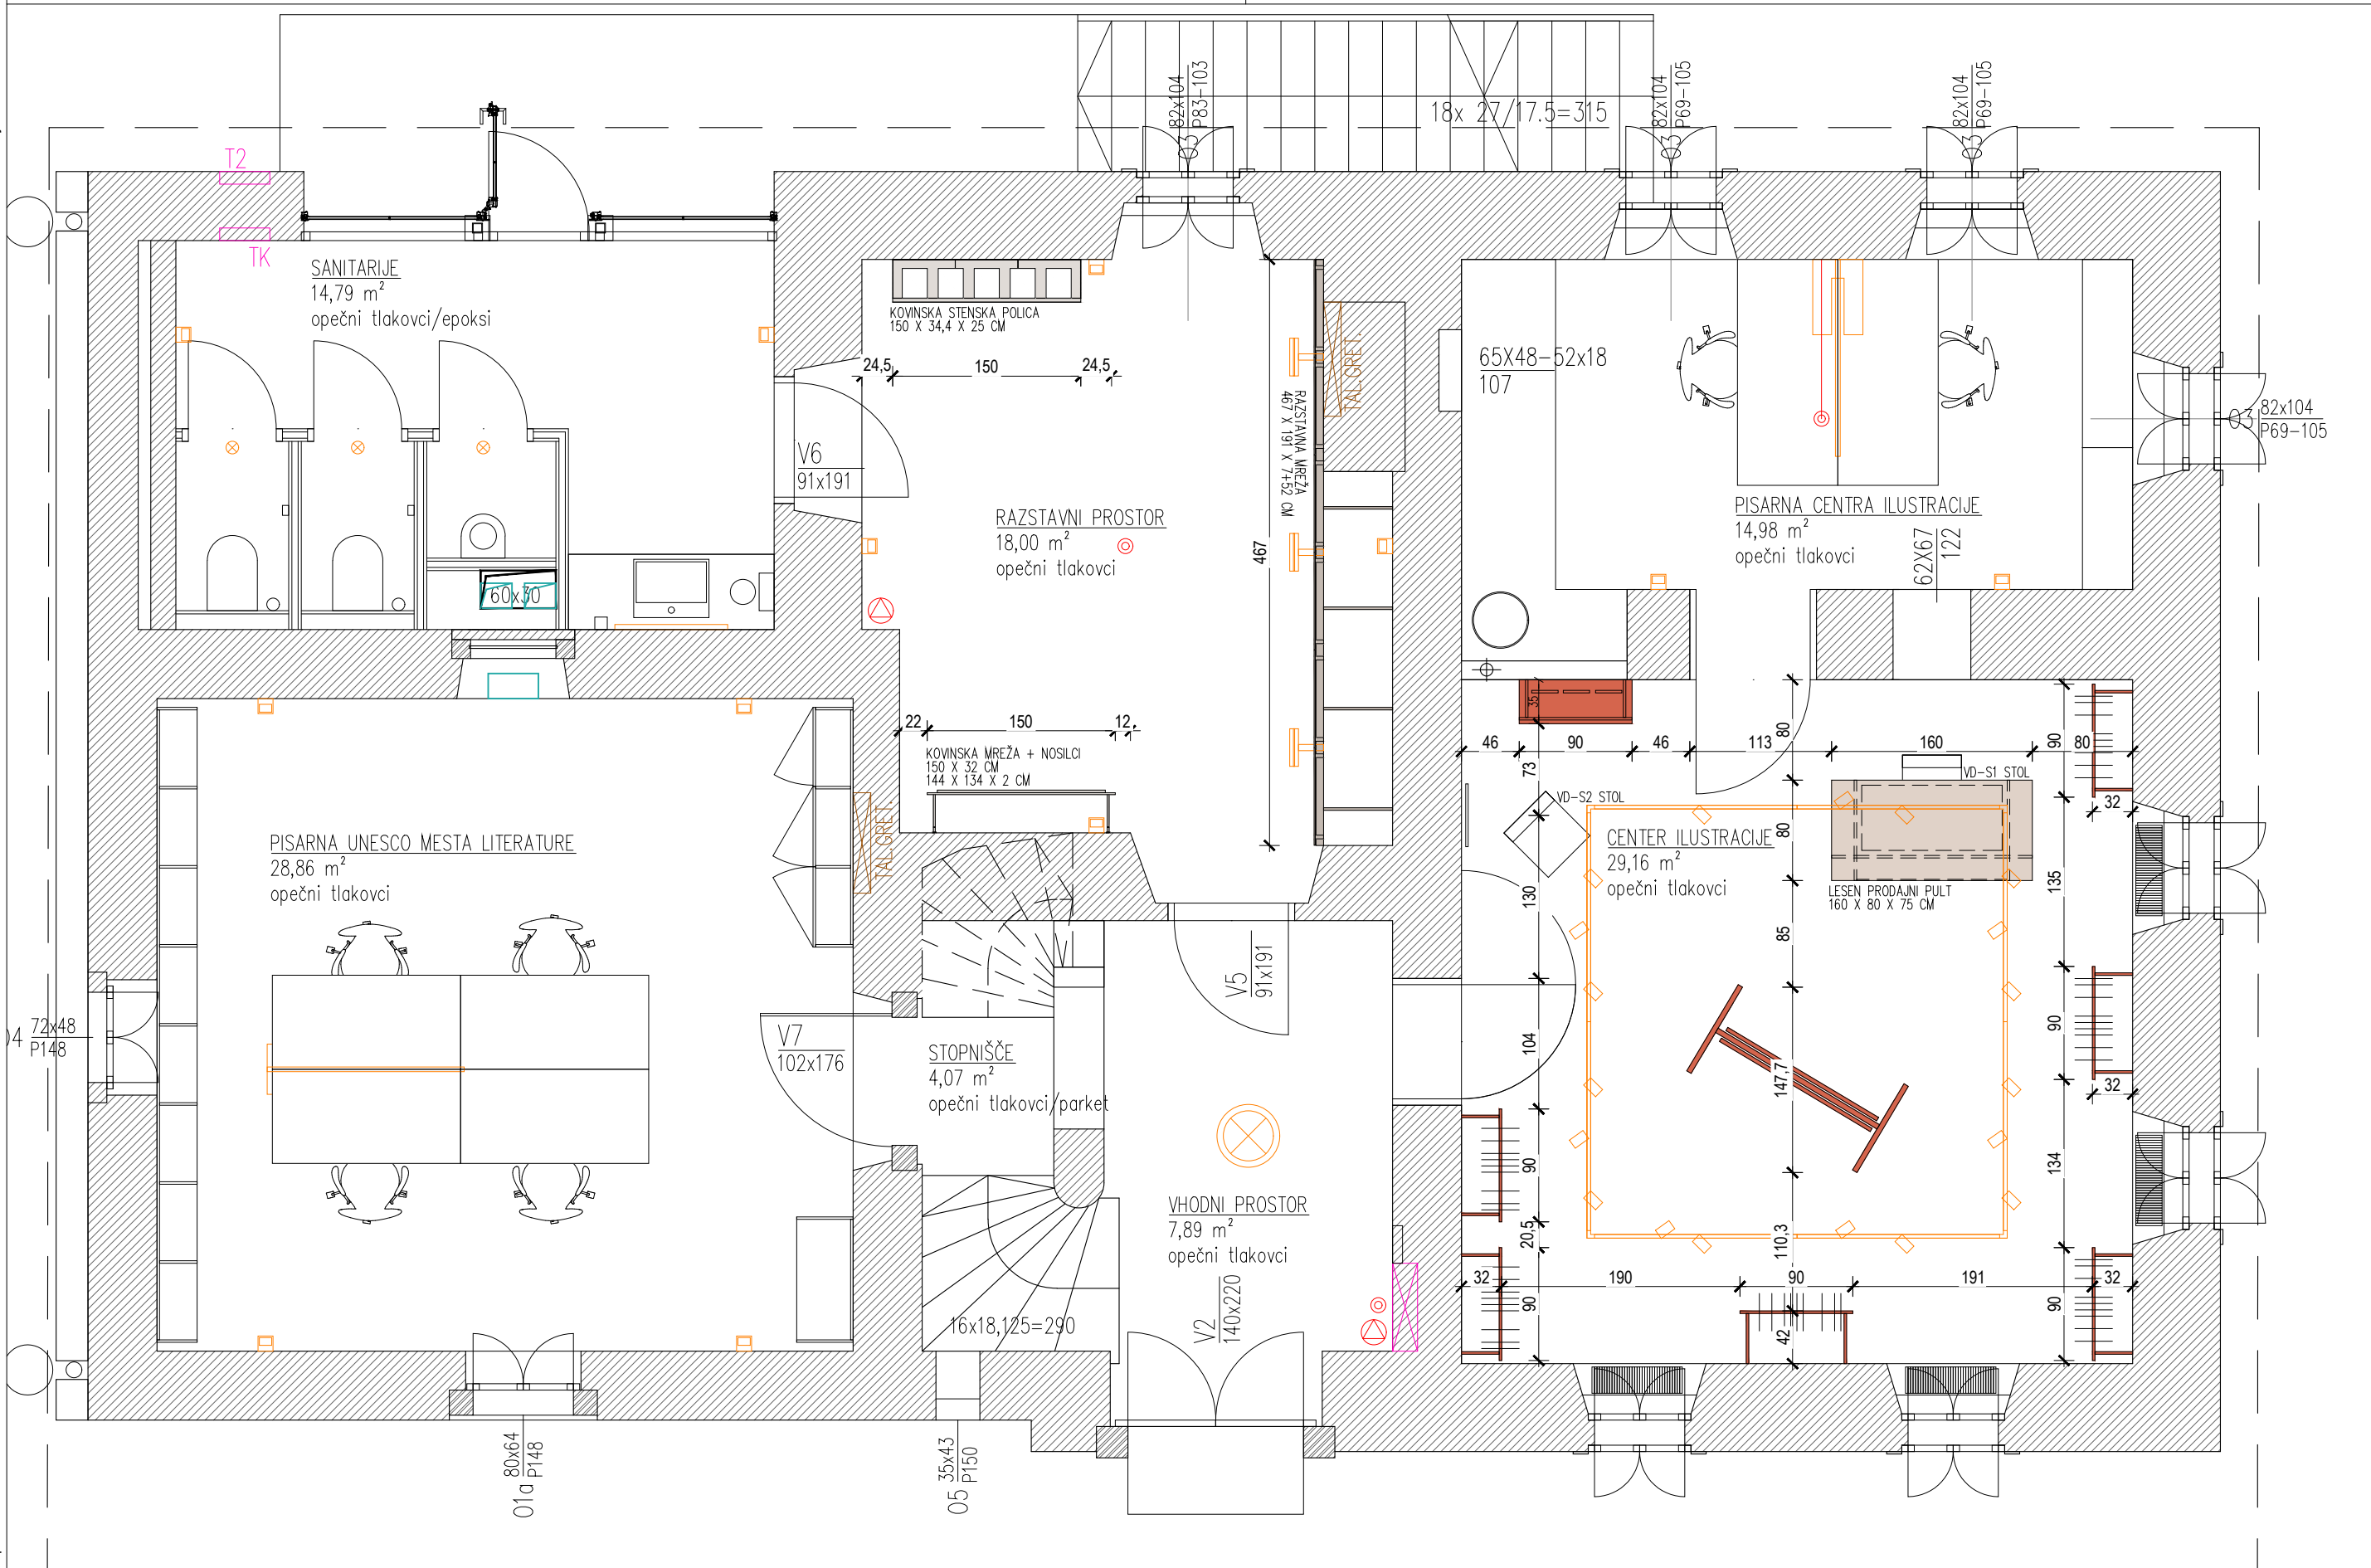



	ARMIRAN BETON		MINERALNA VOLNA
	ZIDAKI IZ OPEKE ALI PENOBETONA		EKSTRUDIRANI ALI EKSPANDIRANI POLISTIREN
	PUSTI BETON ALI BETONSKI ZIDAKI		LEPILO ALI IZRAVNALNA MASA
	KAMEN		GRAMOZNO ALI PRODNO NASUTJE
	STENA IZ MK PLOŠČ		RAŠČEN TEREN ALI RODOVITNA ZEMLJA


- OPOMBE
- V primeru nejasnosti kontaktirati projektanta!!!
 - Vse mere preveriti na kraju samem!!!
 - Načrt usklajevati z načrti gradbenih konstrukcij, stroj. in el. instalacij
 - Odprtine oken kontrolirati v načrtu fasad
 - Višine parapetov so navedene od končnega tlaka
 - Kotirana je gradbena odprtina vrat in oken
 - Oznake vrat vsebujejo minimalne svetle mere odprtine med podboji
 - Detajle vgradnje dvigal, oken in vrat kontrolirati v projektu dobavitelja
 - Detajle fasade, tlakov in stropov kontrolirati v projektu dobavitelja




Absolutna vrednost kote:
±0,00 m = +XXX,XX m n.v.

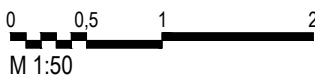

		Sara & Sara Arhitekturno projektiranje Sara Škarica s.p. , Stanežiče 9, 1210 Ljubljana - Šentvid Sara Badovinac Zabret, samozaposlena v kulturi, arhitektka in oblikovalka, Na Jami 14 Ljubljana				Načrt je lastništvo Sara & Sara. This drawing is property of Sara & Sara.					
PROJEKT: 03-2025 VODNIKOVA DOMACIJA_PZI		NAROČNIK: Mestna občina Ljubljana		VRSTA NAČRTA: 1-Arhitektura		ŠT. PROJEKTA: 03/2025-A		ŠT. NAČRTA: 03/2025-A-A		VRSTA GRADNJE: Notranja oprema	
ODGOVORNI PROJEKTANT: Sara Škarica, ZAPS PA 2306		ODGOVORNI VODJA PROJEKTA: Sara Badovinac		DATUM: april 2025		LOKACIJA OBJEKTA: Ljubljana		FAZA: PZI		MERILO: 1:50	
PROJEKTANTI: Sara Badovinac, u.d.i.a.											

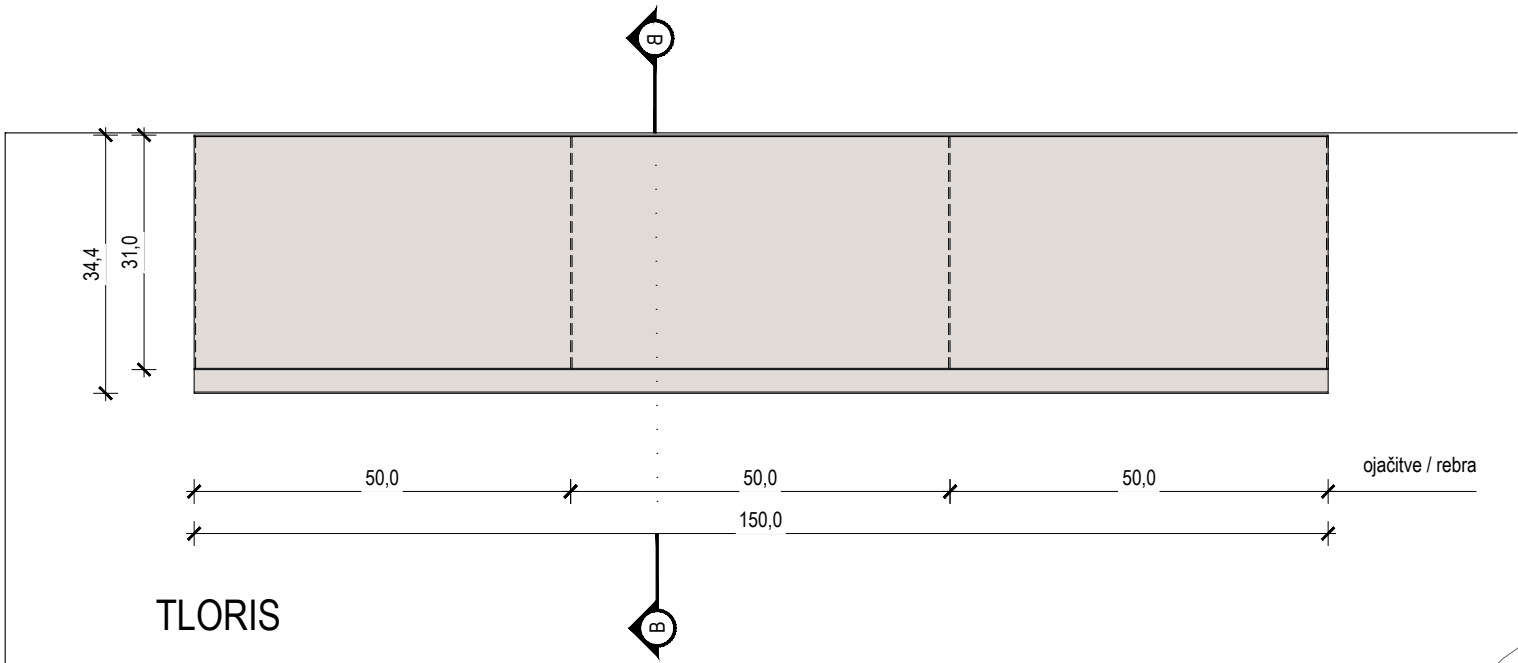

TLORIS

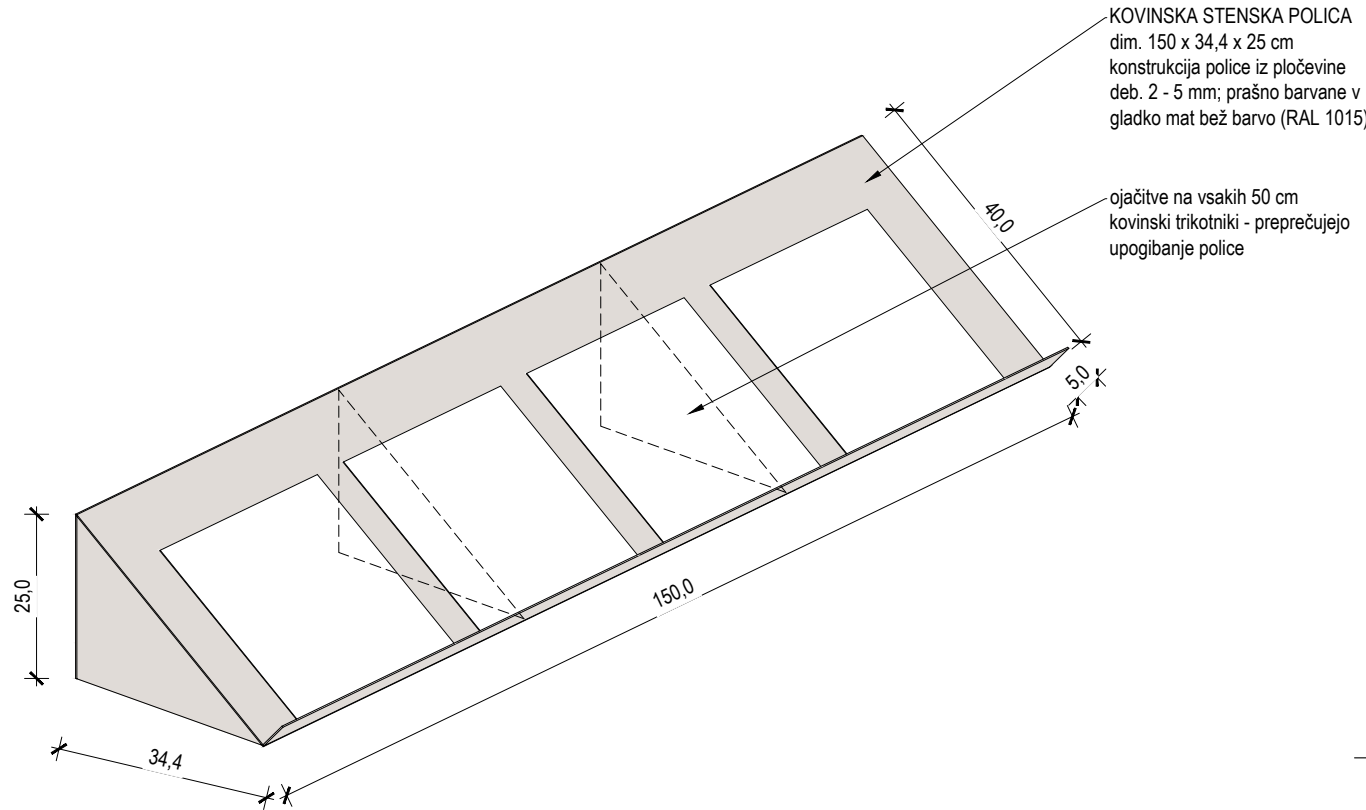


AKSONOMETRIČNI PRIKAZ

KOVINSKA STENSKA POLICA

lokacija: razstavni prostor v pritličju
dimenzije: 150 x 34,4 x 25 cm


Stenski kovinski nosilec za knjige iz pločevine deb. 2 - 5 mm; prašno barvane v gladko mat bež barvo (RAL 1015). Dodane trikotne ojačitve vsakih 50 cm - preprečujejo upogibanje police. Nevidno pritrdjevanje na nosilno opečnato steno.

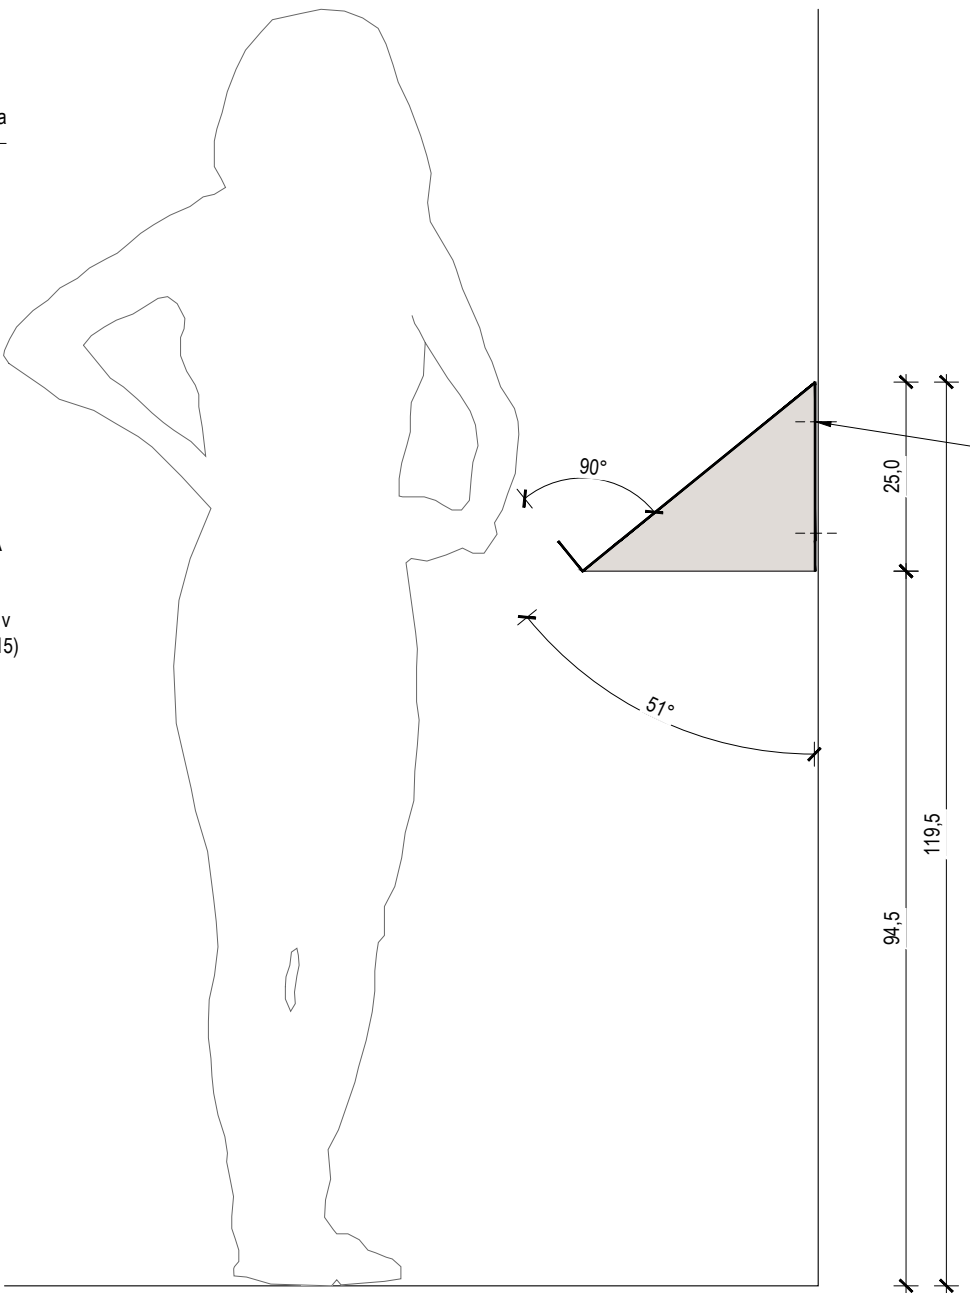


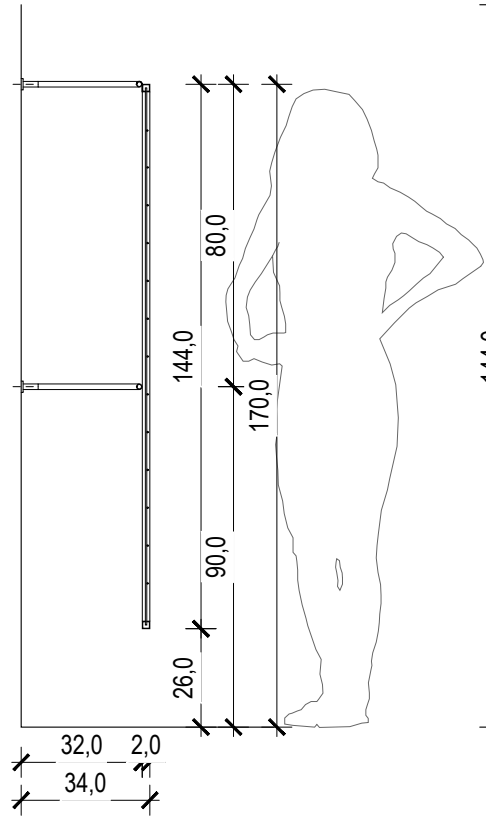
PREČNI PREREZ B-B

	ARMIRAN BETON		MINERALNA VOLNA
	ZIDAKI IZ OPEKE ALI PENOBETONA		EKSTRUDIRANI ALI EKSPANDIRANI POLISTIREN
	PUSTI BETON ALI BETONSKI ZIDAKI		LEPILO ALI IZRAVNALNA MASA
	KAMEN		GRAMOZNO ALI PRODNO NASUTJE
	STENA IZ MK PLOŠČ		RAŠČEN TEREN ALI RODOVITNA ZEMLJA


- OPOMBE
- V primeru nejasnosti kontaktirati projektanta!!!
 - Vse mere preveriti na kraju samem!!!
 - Načrt usklajevati z načrti gradbenih konstrukcij, stroj. in el. instalacij
 - Odprtine oken kontrolirati v načrtu fasad
 - Višine parapetov so navedene od končnega tlaka
 - Kotirana je gradbena odprtina vrat in oken
 - Oznake vrat vsebujejo minimalne svetle mere odprtine med podboji
 - Detajle vgradnje dvigal, oken in vrat kontrolirati v projektu dobavitelja
 - Detajle fasade, tlakov in stropov kontrolirati v projektu dobavitelja

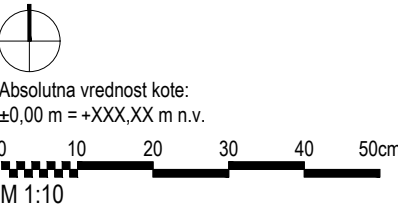


		Sara & Sara Arhitekturno projektiranje Sara Škarica s.p. , Stanežiče 9, 1210 Ljubljana - Šentvid Sara Badovinac Zabret, samozaposlena v kulturi, arhitektka in oblikovalka, Na Jami 14 Ljubljana				Načrt je lastništvo Sara & Sara. This drawing is property of Sara & Sara.	
PROJEKT: 03-2025 VODNIKOVA DOMACIJA_PZI		NAROČNIK: Mestna občina Ljubljana	VRSTA NAČRTA: 1-Arhitektura		ŠT. PROJEKTA: 03/2025-A	ŠT. NAČRTA: 03/2025-A-A	VRSTA GRADNJE: Notranja oprema
ODGOVORNI PROJEKTANT: Sara Škarica, ZAPS PA 2306		ODGOVORNI VODJA PROJEKTA: Sara Badovinac	DATUM: april 2025		LOKACIJA OBJEKTA: Ljubljana	FAZA: PZI	MERILO: 1:10
PROJEKTANTI: Sara Badovinac, u.d.i.a. /* /* Sara Škarica m.i.a. /* /*			RISBA: 1 VODNIKOVA DOMAČIJA KOVINSKA STENSKA POLICA				ŠTEVILKA LISTA: 01.2




PREČNI PREREZ B-B

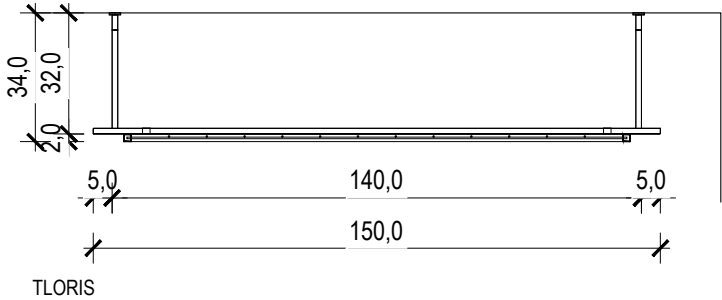


TLORIS

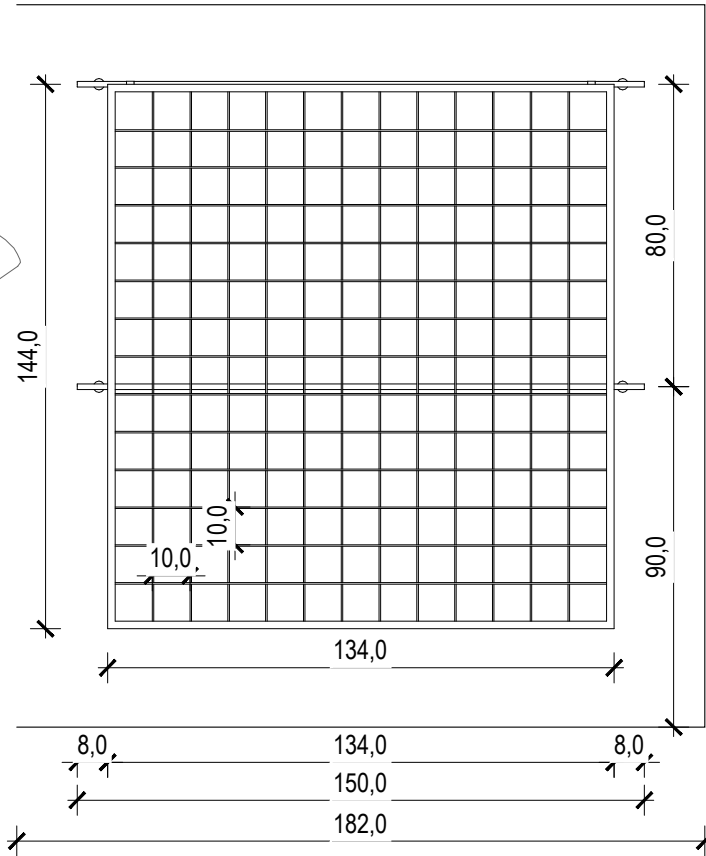

POGLED

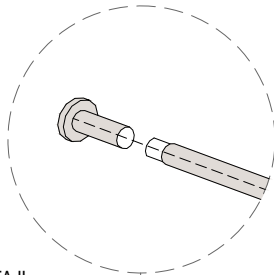

DETAJL
PRITRJEVANJA
POLICE

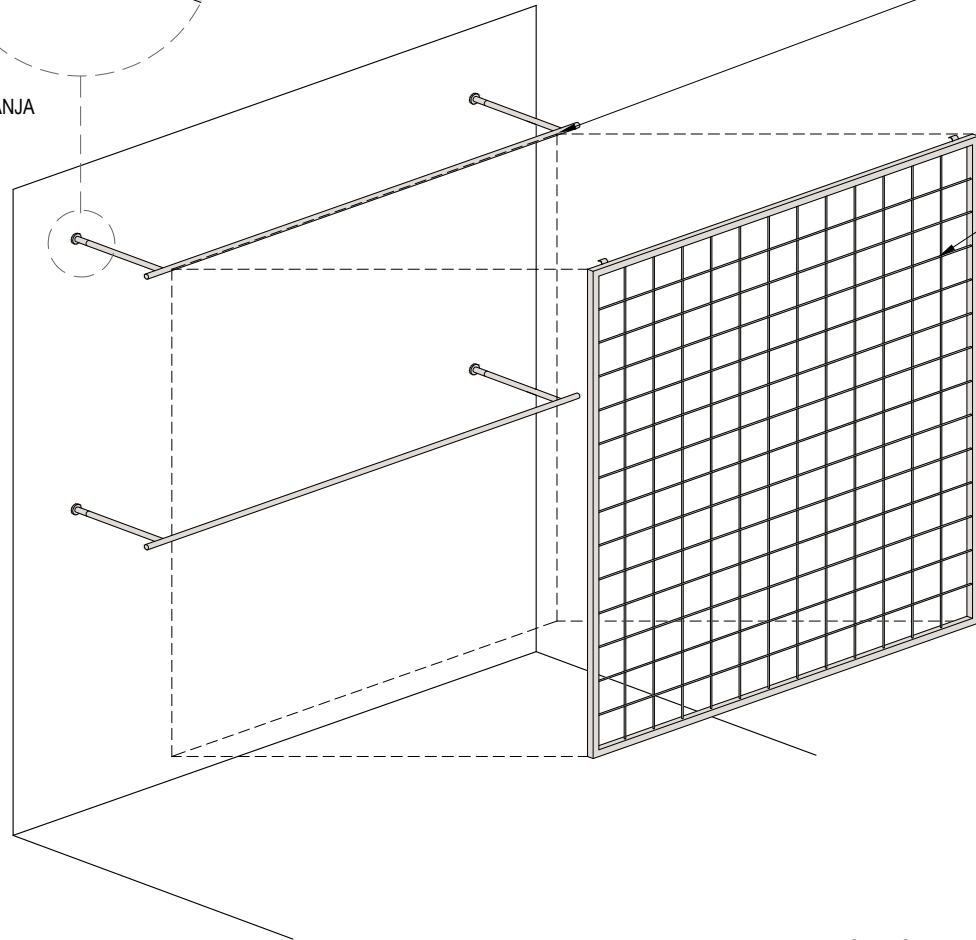

AKSONOMETRIČNI PRIKAZ

Kovinski stenski nosilci sestavljeni iz kovinskih cevi fi 15 mm. Na robovih kovinski čepki. Nosilci se pritrujejo na steno prek kovinskega elementa (glej detajl). Vse prašno barvano mat na RAL 1015.

2x dim. 150 x 32 cm

Kovinska mreža z obešalnimi kljukami za obešanje na osnovni element (kovinski nosilec). Sestavljena je iz okvirja (pravokotnih kovinskih cevi 20x20 mm), ter tipske varjene mreže (raster 100 x 100 mm; deb. 4 mm). Vse prašno barvano mat na RAL 1015.

dim. 134 x 144 x 2 cm

KOVINSKA MREŽA IN NOSILCI

lokacija: razstavni prostor v pritličju
dimenzije: nosilci 150 x 34 x 1,5 cm
mreža 134 x 144 x 2 cm
količina: 2x nosilci; 1x mreža

Kovinski stenski nosilci sestavljeni iz kovinskih cevi fi 15 mm. Na robovih kovinski čepki. Nosilci se pritrujejo na steno prek kovinskega elementa (glej detajl). Vse prašno barvano mat na RAL 1015.


Kovinska mreža z obešalnimi kljukami za obešanje na osnovni element (kovinski nosilec). Sestavljena je iz okvirja (pravokotnih kovinskih cevi 20x20 mm), ter tipske varjene mreže (raster 100 x 100 mm; deb. 4 mm). Vse prašno barvano mat na RAL 1015.

	ARMIRAN BETON		MINERALNA VOLNA
	ZIDAKI IZ OPEKE ALI PENOBETONA		EKSTRUDIRANI ALI EKSPANDIRANI POLISTIREN
	PUSTI BETON ALI BETONSKI ZIDAKI		LEPILO ALI IZRAVNALNA MASA
	KAMEN		GRAMOZNO ALI PRODNO NASUTJE
	STENA IZ MK PLOŠČ		RAŠČEN TEREN ALI RODOVITNA ZEMLJA

- OPOMBE
- V primeru nejasnosti kontaktirati projektanta!!!
 - Vse mere preveriti na kraju samem!!!
 - Načrt usklajevati z načrti gradbenih konstrukcij, stroj. in el. instalacij
 - Odprtine oken kontrolirati v načrtu fasad
 - Višine parapetov so navedene od končnega tlaka
 - Kotirana je gradbena odprtina vrat in oken
 - Oznake vrat vsebujejo minimalne svetle mere odprtine med podboji
 - Detalje vgradnje dvigal, oken in vrat kontrolirati v projektu dobavitelja
 - Detalje fasade, tlakov in stropov kontrolirati v projektu dobavitelja




Absolutna vrednost kote:
±0,00 m = +XXX,XX m n.v.

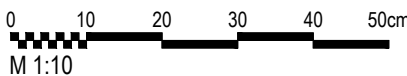

Sara & Sara
Arhitekturno projektiranje Sara Škarica s.p., Stanežiče 9, 1210 Ljubljana - Šentvid
Sara Badovinac Zabret, samozaposlena v kulturi, arhitektka in oblikovalka, Na Jami 14 Ljubljana

Načrt je lastništvo Sara & Sara.
This drawing is property of Sara & Sara.

PROJEKT: 03-2025 VODNIKOVA DOMACIJA_PZI	NAROČNIK: Mestna občina Ljubljana	VRSTA NAČRTA: 1-Arhitektura	ŠT. PROJEKTA: 03/2025-A	ŠT. NAČRTA: 03/2025-A-A	VRSTA GRADNJE: Notranja oprema
ODGOVORNI PROJEKTANT: Sara Škarica, ZAPS PA 2306	ODGOVORNI VODJA PROJEKTA: Sara Badovinac	DATUM: april 2025	LOKACIJA OBJEKTA: Ljubljana	FAZA: PZI	MERILO: 1:10
PROJEKTANTI: Sara Badovinac, u.d.i.a. / Sara Škarica m.i.a. /	/	/	RISBA: 1 VODNIKOVA DOMAČIJA KOVINSKA MREŽA + NOSILCI		ŠTEVILKA LISTA: 01.3

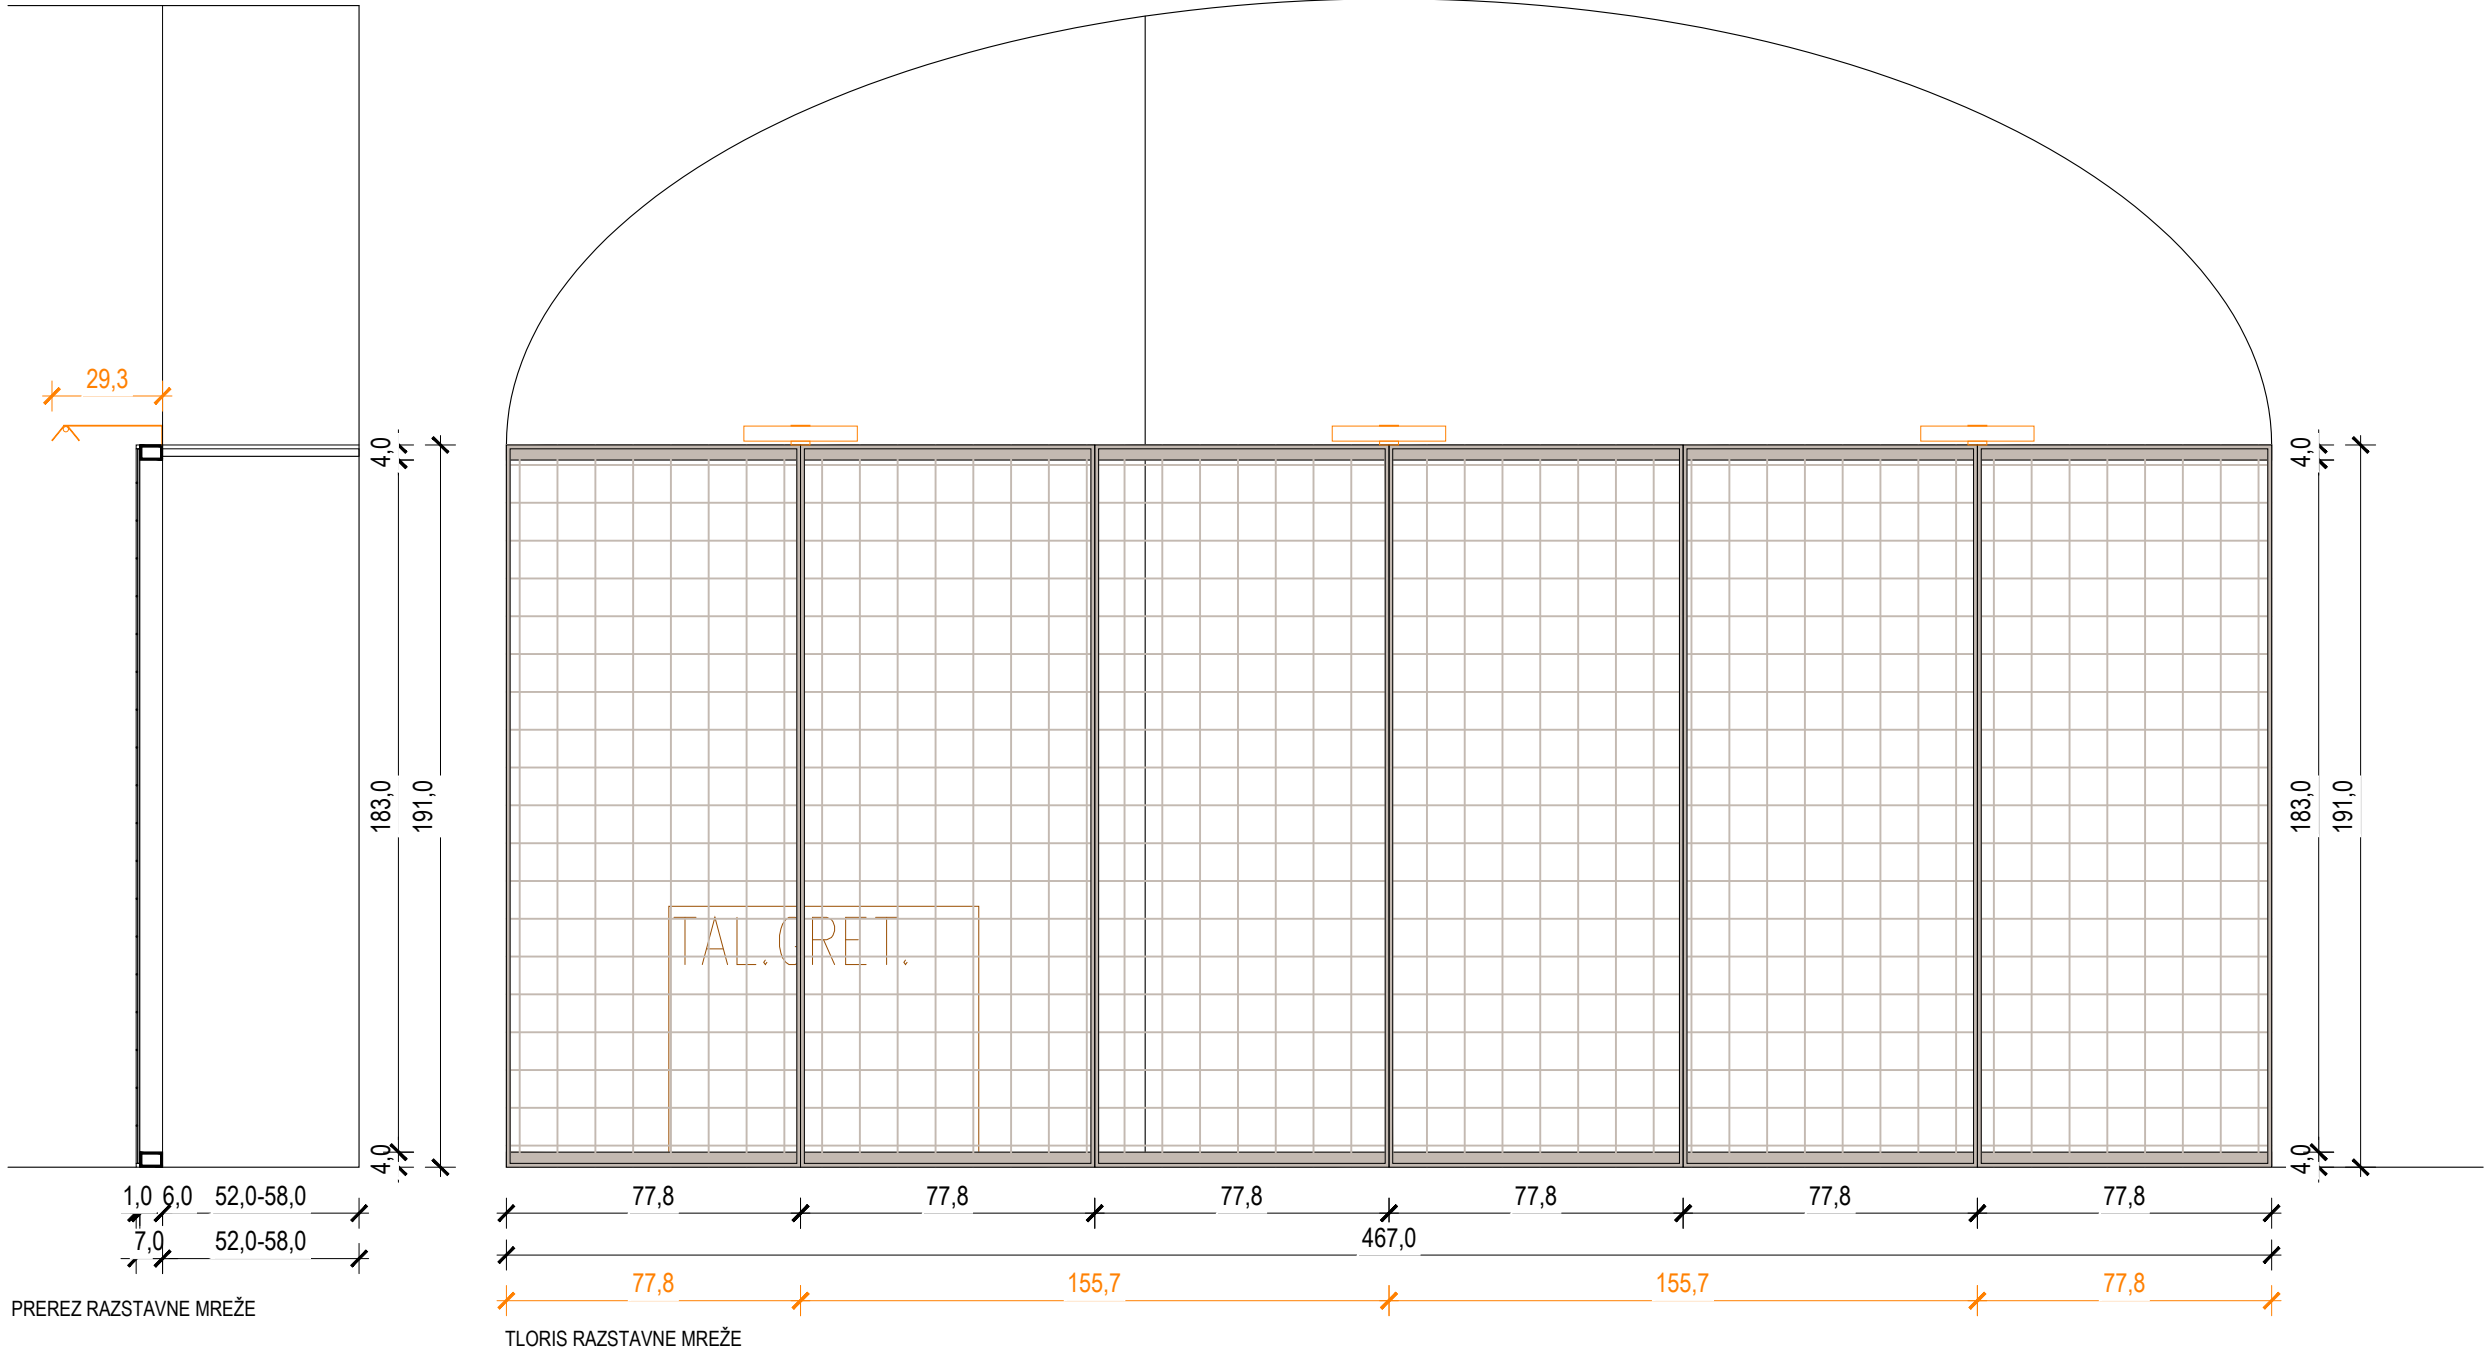

RAZSTAVNA MREŽA


lokacija: razstavni prostor v pritličju
dimenzije: 467 x 191 x 7 cm


Razstavna mreža je kovinski prostorski element sestavljen iz kovinskih nosilcev in podpor, razstavnih modulov iz mrež in unikatnih svetilk za primerno osvetljevanje.
Kovinski nosilci: Kovinska pravokotna cev dim. 60x40 mm vpeta v obodne stene, d=4,67 m; prašno barvana na mat bež barvo RAL 1015
Kovinske podpore: Kovinske cevi fi 20 - 28 mm, dolžine 52 - 58 cm; vpenjanje v nosilno opečnato steno; prašno barvane v mat bež barvo RAL 1015




Razstavni moduli: dim. enega modula: 77,8 x 191 x 1 cm;
sestavljen iz kovinskega okvira 10x10 mm in nevidno pritrjene - varjene tipske mreže (raster 100 x 100 mm; deb. 4 mm). Na vrhu modula so kovinske kljukice za obešanje na zgornji kovinski profil.
Modul je zaradi tega enostavno snemljiv. Vse prašno barvano na mat bež barvo RAL 1015.
Unikatna svetila: Galerijska konzolna svetilka iz pločvine deb. 2-5 mm, prašno barvane na mat bež barvo RAL 1015. Nevidno pritrjena na kovinski profil. LED svetilo - barva svetlobe 4000 K.

	ARMIRAN BETON		MINERALNA VOLNA
	ZIDAKI IZ OPEKE ALI PENOBETONA		EKSTRUDIRANI ALI EKSPANDIRANI POLISTIREN
	PUSTI BETON ALI BETONSKI ZIDAKI		LEPILO ALI IZRAVNALNA MASA
	KAMEN		GRAMOZNO ALI PRODNO NASUTJE
	STENA IZ MK PLOŠČ		RAŠČEN TEREN ALI RODOVITNA ZEMLJA


- OPOMBE
- V primeru nejasnosti kontaktirati projektanta!!!
 - Vse mere preveriti na kraju samem!!!
 - Načrt usklajevati z načrti gradbenih konstrukcij, stroj. in el. instalacij
 - Odprtine oken kontrolirati v načrtu fasad
 - Višine parapetov so navedene od končnega tlaka
 - Kotirana je gradbena odprtina vrat in oken
 - Oznake vrat vsebujejo minimalne svetle mere odprtine med podboji
 - Detalje vgradnje dvigal, oken in vrat kontrolirati v projektu dobavitelja
 - Detalje fasade, tlakov in stropov kontrolirati v projektu dobavitelja

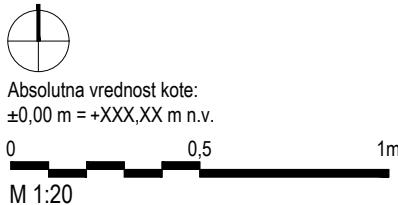

		Sara & Sara Arhitekturno projektiranje Sara Škarica s.p. , Stanežiče 9, 1210 Ljubljana - Šentvid Sara Badovinac Zabret, samozaposlena v kulturi, arhitektka in oblikovalka, Na Jami 14 Ljubljana				Načrt je lastništvo Sara & Sara. This drawing is property of Sara & Sara.					
PROJEKT: 03-2025 VODNIKOVA DOMACIJA_PZI		NAROČNIK: Mestna občina Ljubljana		VRSTA NAČRTA: 1-Arhitektura		ŠT. PROJEKTA: 03/2025-A		ŠT. NAČRTA: 03/2025-A-A		VRSTA GRADNJE: Notranja oprema	
ODGOVORNI PROJEKTANT: Sara Škarica, ZAPS PA 2306		ODGOVORNI VODJA PROJEKTA: Sara Badovinac		DATUM: april 2025		LOKACIJA OBJEKTA: Ljubljana		FAZA: PZI		MERILO: 1:20	
PROJEKTANTI: <div>Sara Badovinac, u.d.i.a. /* /*</div> <div>Sara Škarica m.i.a. /* /*</div>				RISBA: 1 VODNIKOVA DOMAČIJA RAZSTAVNA MREŽA						ŠTEVILKA LISTA: 01.4	

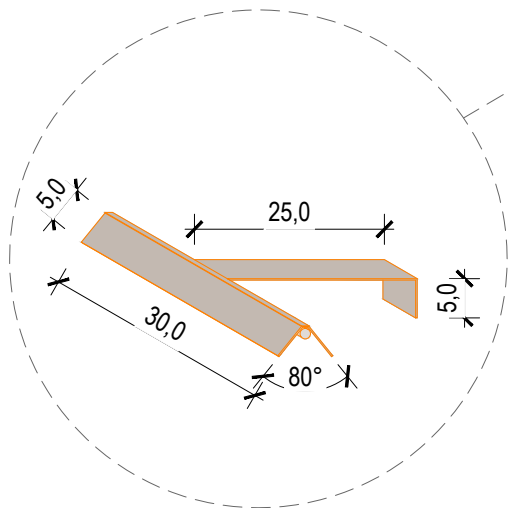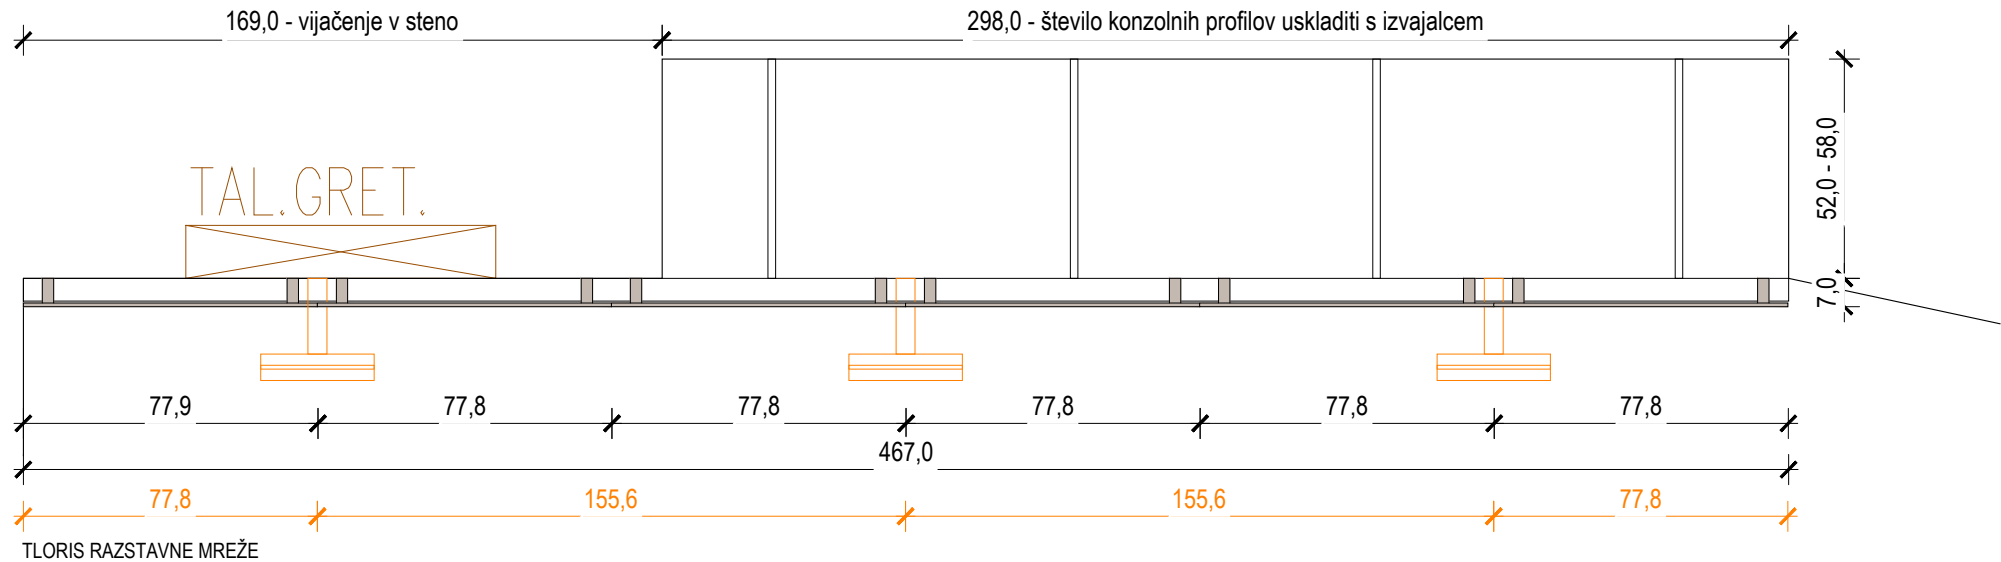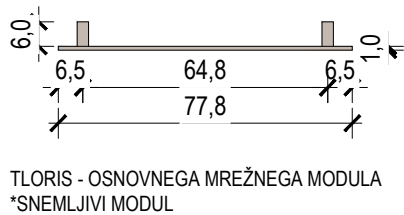

DETAJL - GALERIJSKA KONZOLNA SVETILKA

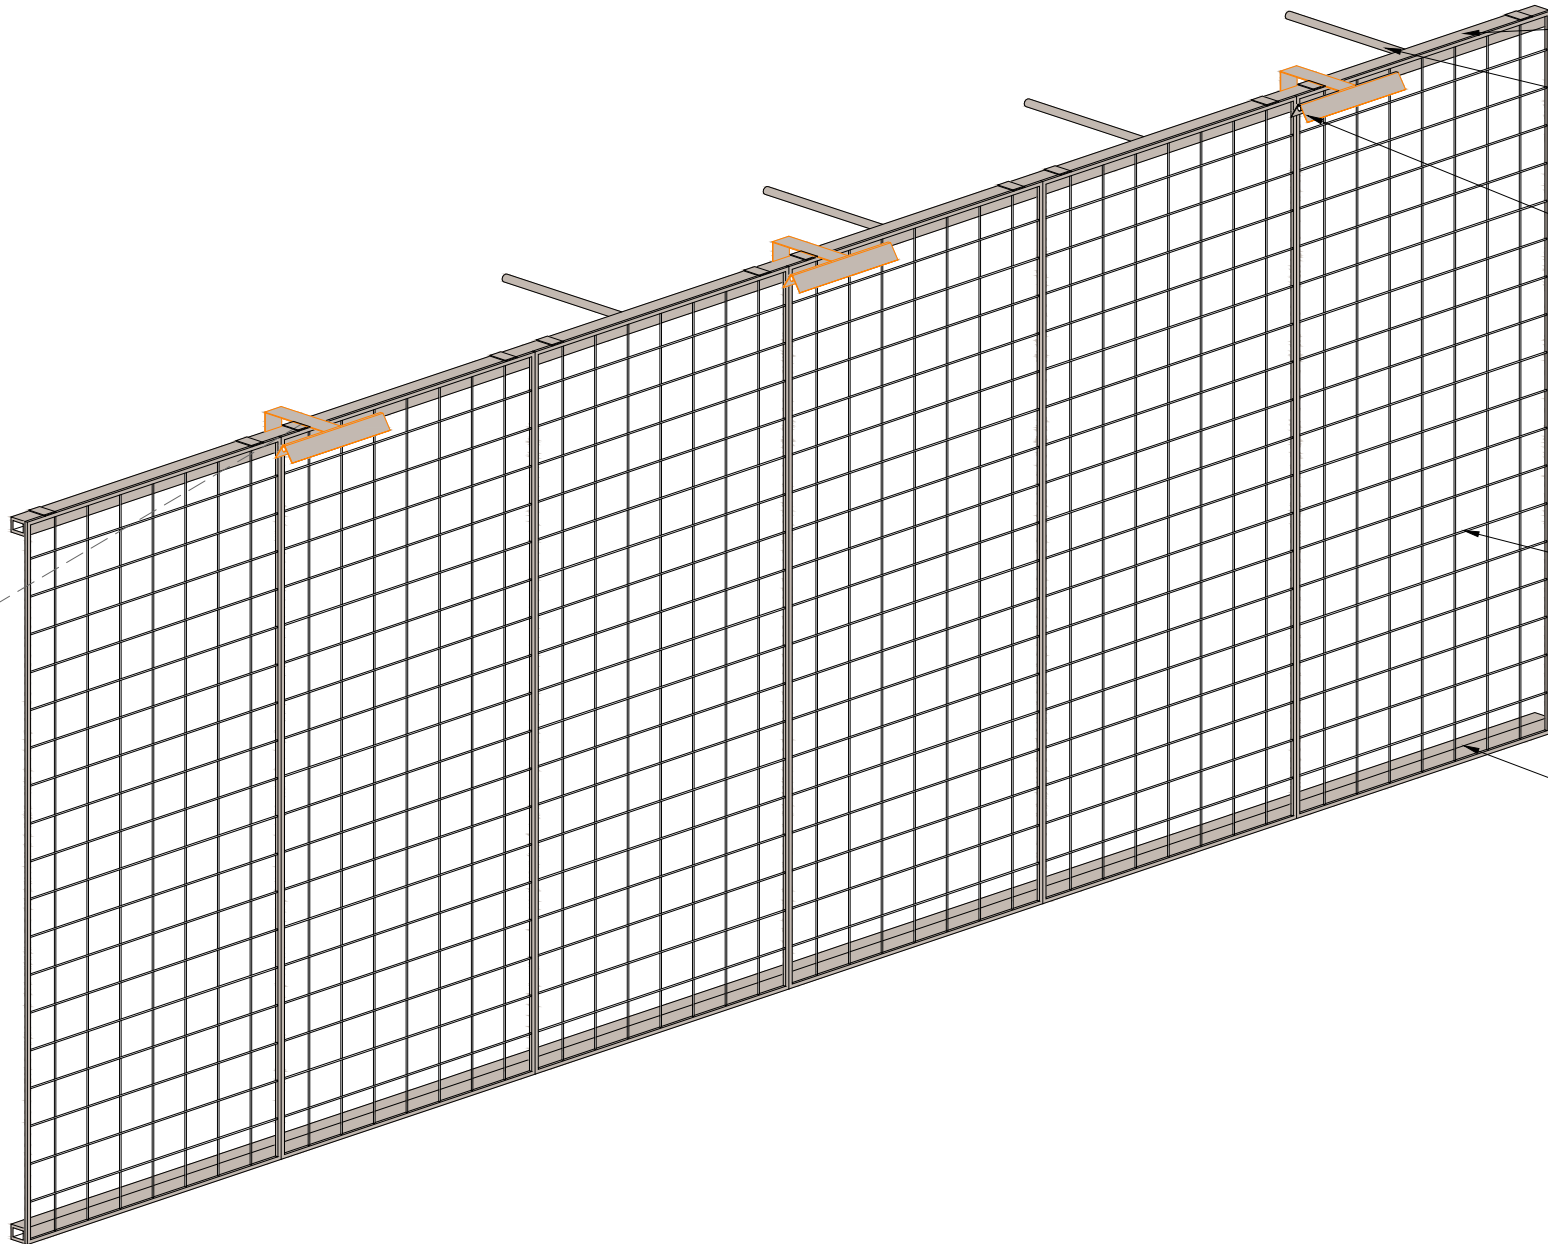

Kovinska pravokotna cev dim. 60x40 mm
vpeta v obodne stene, d=4,67 m
prašno barvana na mat bež barvo RAL 1015

Kovinske cevi fi 20 - 28 mm
dolžine 52 - 58 cm
vpenjanje v nosilno opečnato steno
prašno barvane v mat bež barvo RAL 1015

Galerijska konzolna svetilka
iz pločevine deb. 2-5 mm, prašno barvane
na mat bež barvo RAL 1015. Nevidno
pritrjena na kovinski profil.
LED svetilo - barva svetlobe 4000 K.


Razstavni modul iz mreže
dim. enega modula: 77,8 x 191 x 1 cm
sestavljen iz kovinskega okvira 10x10 mm in
nevidno pritrjene - varjene tipske mreže
(raster 100 x 100 mm; deb. 4 mm). Na vrhu
modula so kovinske kljukice za obešanje na
zgornji kovinski profil. Modul je zaradi tega
enostavno snemljiv. Vse prašno barvano na
mat bež barvo RAL 1015.


Kovinska pravokotna cev dim. 60x40 mm
vpeta v obodne stene in tla, d=4,67 m
prašno barvana na mat bež barvo RAL 1015


AKSONOMETRIČNI PRIKAZ

	ARMIRAN BETON		MINERALNA VOLNA
	ZIDAKI IZ OPEKE ALI PENOBETONA		EKSTRUDIRANI ALI EKSPANDIRANI POLISTIREN
	PUSTI BETON ALI BETONSKI ZIDAKI		LEPILO ALI IZRAVNALNA MASA
	KAMEN		GRAMOZNO ALI PRODNO NASUTJE
	STENA IZ MK PLOŠČ		RAŠČEN TEREN ALI RODOVITNA ZEMLJA

- OPOMBE
- V primeru nejasnosti kontaktirati projektanta!!!
 - Vse mere preveriti na kraju samem!!!
 - Načrt usklajevati z načrti gradbenih konstrukcij, stroj. in el. instalacij
 - Odprtine oken kontrolirati v načrtu fasad
 - Višine parapetov so navedene od končnega tlaka
 - Kotirana je gradbena odprtina vrat in oken
 - Oznake vrat vsebujejo minimalne svetle mere odprtine med podboji
 - Detalje vgradnje dvigal, oken in vrat kontrolirati v projektu dobavitelja
 - Detalje fasade, tlakov in stropov kontrolirati v projektu dobavitelja


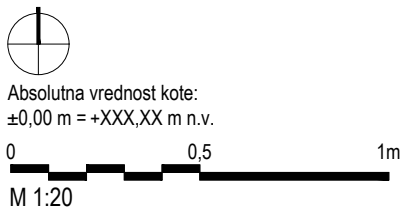


		Sara & Sara Arhitekturno projektiranje Sara Škarica s.p. , Stanežiče 9, 1210 Ljubljana - Šentvid Sara Badovinac Zabret, samozaposlena v kulturi, arhitektka in oblikovalka, Na Jami 14 Ljubljana				Načrt je lastništvo Sara & Sara. This drawing is property of Sara & Sara.					
PROJEKT: 03-2025 VODNIKOVA DOMACIJA_PZI		NAROČNIK: Mestna občina Ljubljana		VRSTA NAČRTA: 1-Arhitektura		ŠT. PROJEKTA: 03/2025-A		ŠT. NAČRTA: 03/2025-A-A		VRSTA GRADNJE: Notranja oprema	
ODGOVORNI PROJEKTANT: Sara Škarica, ZAPS PA 2306		ODGOVORNI VODJA PROJEKTA: Sara Badovinac		DATUM: april 2025		LOKACIJA OBJEKTA: Ljubljana		FAZA: PZI		MERILO: 1:20	
PROJEKTANTI: Sara Badovinac, u.d.i.a.											

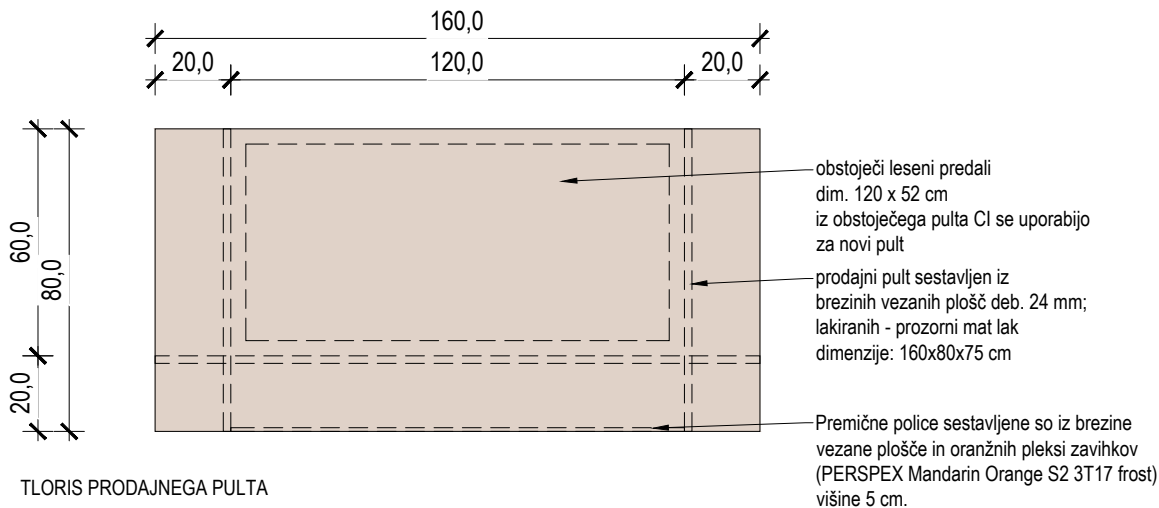


LESEN PRODAJNI PULT
lokacija: prostor Centra ilustracije
dimenzije: 160 x 80 x 75 cm

Nov prodajni pult sestavljen iz brezinih vezanih plošč deb. 24 mm; lakiranih prozornim mat lakom. Premične police sestavljene so iz brezinih vezanih plošč in oranžnih pleksi zavihkov (PERSPEX Mandarin Orange S2 3T17 frost) višine 5 cm. Spodaj na stiku s tlemi predvideti mehke črne filce. Uporabi se 5 obstoječih lesenih predalov dim. 120x52 cm, komplet s vodili iz obstoječega pulta CI.

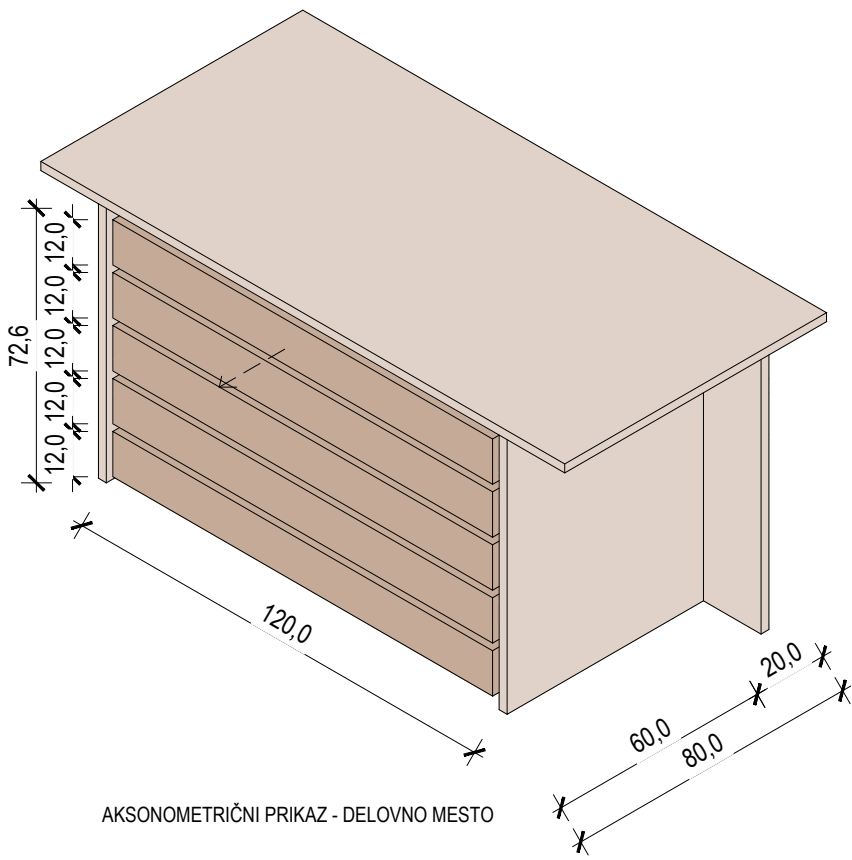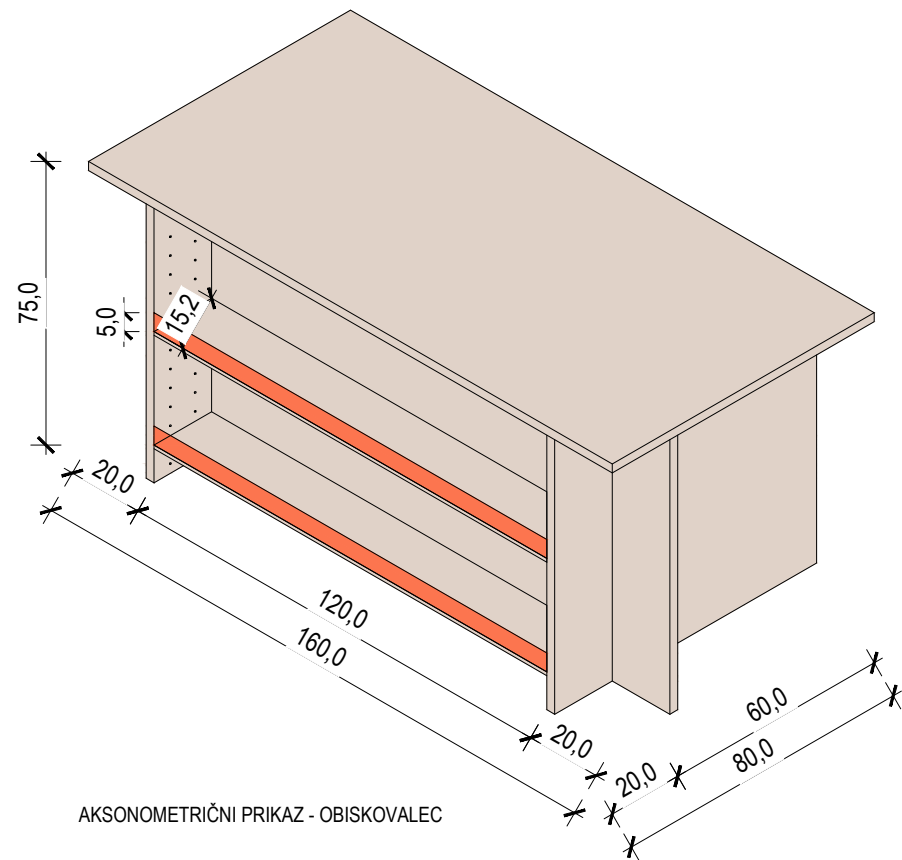


ARMIRAN BETON	MINERALNA VOLNA
ZIDAKI IZ OPEKE ALI PENOBETONA	EKSTRUDIRANI ALI EKSPANDIRANI POLISTIREN
PUSTI BETON ALI BETONSKI ZIDAKI	LEPILO ALI IZRAVNALNA MASA
KAMEN	GRAMOZNO ALI PRODNO NASUTJE
STENA IZ MK PLOŠČ	RAŠČEN TEREN ALI RODOVITNA ZEMLJA

- OPOMBE
- V primeru nejasnosti kontaktirati projektanta!!!
 - Vse mere preveriti na kraju samem!!!
 - Načrt usklajevati z načrti gradbenih konstrukcij, stroj. in el. instalacij
 - Odprtine oken kontrolirati v načrtu fasad
 - Višine parapetov so navedene od končnega tlaka
 - Kotirana je gradbena odprtina vrat in oken
 - Oznake vrat vsebujejo minimalne svetle mere odprtine med podboji
 - Detalje vgradnje dvigal, oken in vrat kontrolirati v projektu dobavitelja
 - Detalje fasade, tlakov in stropov kontrolirati v projektu dobavitelja

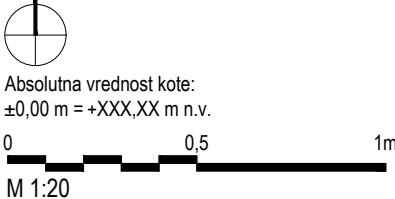

Sara & Sara Arhitekturno projektiranje Sara Škarica s.p., Stanežiče 9, 1210 Ljubljana - Šentvid Sara Badovinac Zabret, samozaposlena v kulturi, arhitektka in oblikovalka, Na Jami 14 Ljubljana		Načrt je lastništvo Sara & Sara. This drawing is property of Sara & Sara.			
PROJEKT:	NAROČNIK:	VRSTA NAČRTA:	ŠT. PROJEKTA:	ŠT. NAČRTA:	VRSTA GRADNJE:
03-2025 VODNIKOVA DOMACIJA_PZI	Mestna občina Ljubljana	1-Arhitektura	03/2025-A	03/2025-A-A	Notranja oprema
ODGOVORNI PROJEKTANT:	ODGOVORNI VODJA PROJEKTA:	DATUM:	LOKACIJA OBJEKTA:	FAZA:	MERILO:
Sara Škarica, ZAPS PA 2306	Sara Badovinac	april 2025	Ljubljana	PZI	1:20
PROJEKTANTI:	RISBA:	ŠTEVILKA LISTA:			
Sara Badovinac, u.d.i.a. /*	1 VODNIKOVA DOMAČIJA				
Sara Škarica m.i.a. /*	LESEN PRODAJNI PULT				01.6

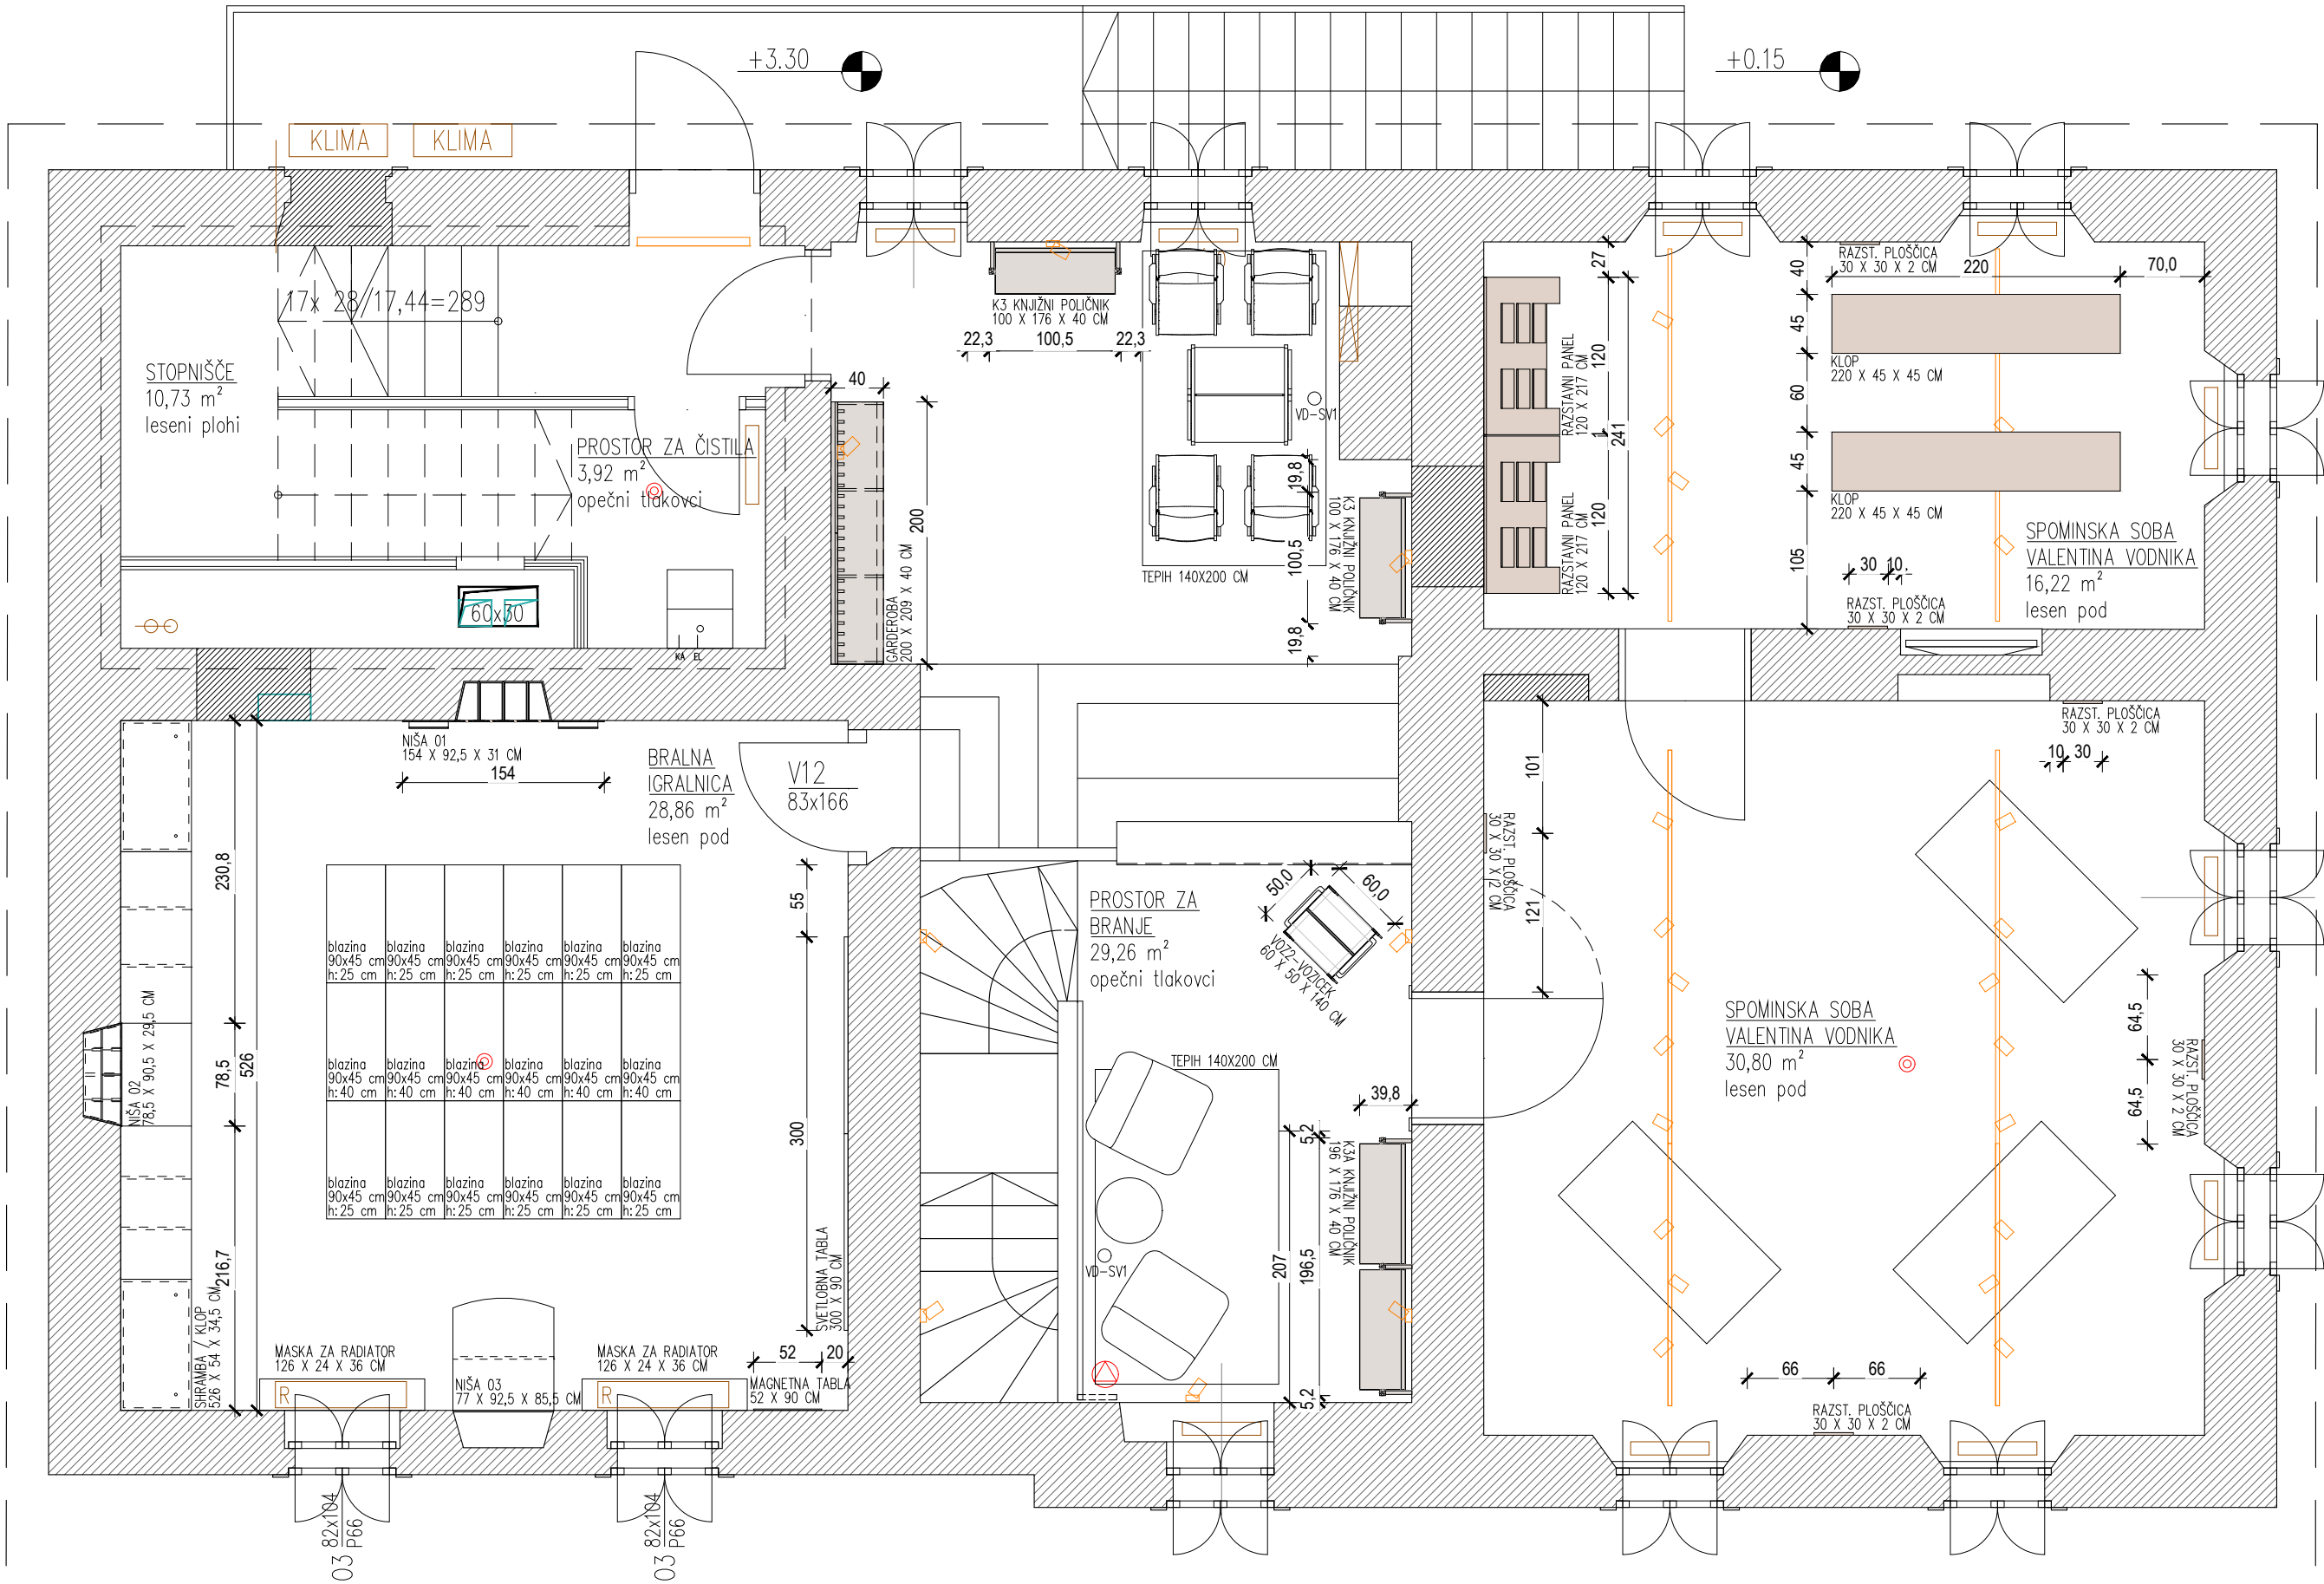



	ARMIRAN BETON		MINERALNA VOLNA
	ZIDAKI IZ OPEKE ALI PENOBETONA		EKSTRUDIRANI ALI EKSPANDIRANI POLISTIREN
	PUSTI BETON ALI BETONSKI ZIDAKI		LEPILO ALI IZRAVNALNA MASA
	KAMEN		GRAMOZNO ALI PRODNO NASUTJE
	STENA IZ MK PLOŠČ		RAŠČEN TEREN ALI RODOVITNA ZEMLJA



- OPOMBE
- V primeru nejasnosti kontaktirati projektanta!!!
 - Vse mere preveriti na kraju samem!!!
 - Načrt usklajevati z načrti gradbenih konstrukcij, stroj. in el. instalacij
 - Odprtine oken kontrolirati v načrtu fasad
 - Višine parapetov so navedene od končnega tlaka
 - Kotirana je gradbena odprtina vrat in oken
 - Označe vrat vsebujejo minimalne svetle mere odprtine med podboji
 - Detajle vgradnje dvigal, oken in vrat kontrolirati v projektu dobavitelja
 - Detajle fasade, tlakov in stropov kontrolirati v projektu dobavitelja



Absolutna vrednost kote:
±0,00 m = +XXX,XX m n.v.


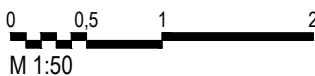


		Sara & Sara Arhitekturno projektiranje Sara Škarica s.p. , Stanežiče 9, 1210 Ljubljana - Šentvid Sara Badovinac Zabret, samozaposlena v kulturi, arhitektka in oblikovalka, Na Jami 14 Ljubljana			Načrt je lastništvo Sara & Sara. This drawing is property of Sara & Sara.		
PROJEKT: 03-2025 VODNIKOVA DOMACIJA_PZI		NAROČNIK: Mestna občina Ljubljana	VRSTA NAČRTA: 1-Arhitektura	ŠT. PROJEKTA: 03/2025-A	ŠT. NAČRTA: 03/2025-A-A	VRSTA GRADNJE: Notranja oprema	
ODGOVORNI PROJEKTANT: Sara Škarica, ZAPS PA 2306		ODGOVORNI VODJA PROJEKTA: Sara Badovinac	DATUM: april 2025	LOKACIJA OBJEKTA: Ljubljana	FAZA: PZI	MERILO: 1:50	
PROJEKTANTE: Sara Badovinac, u.d.i.a.							

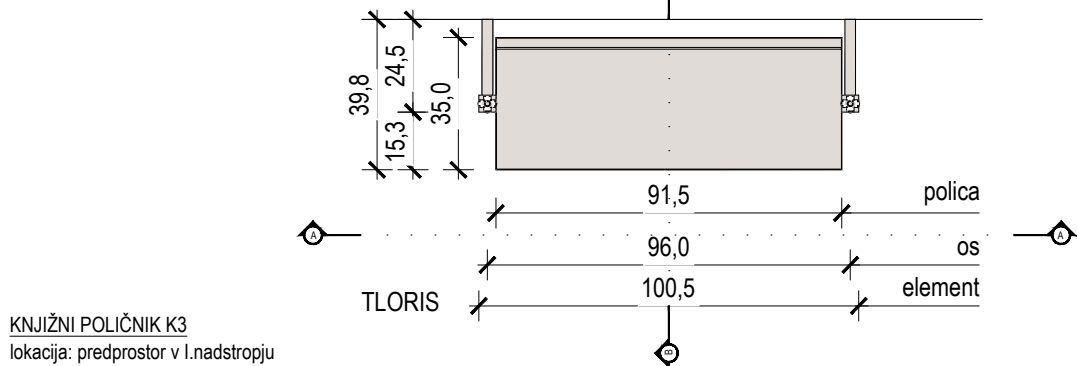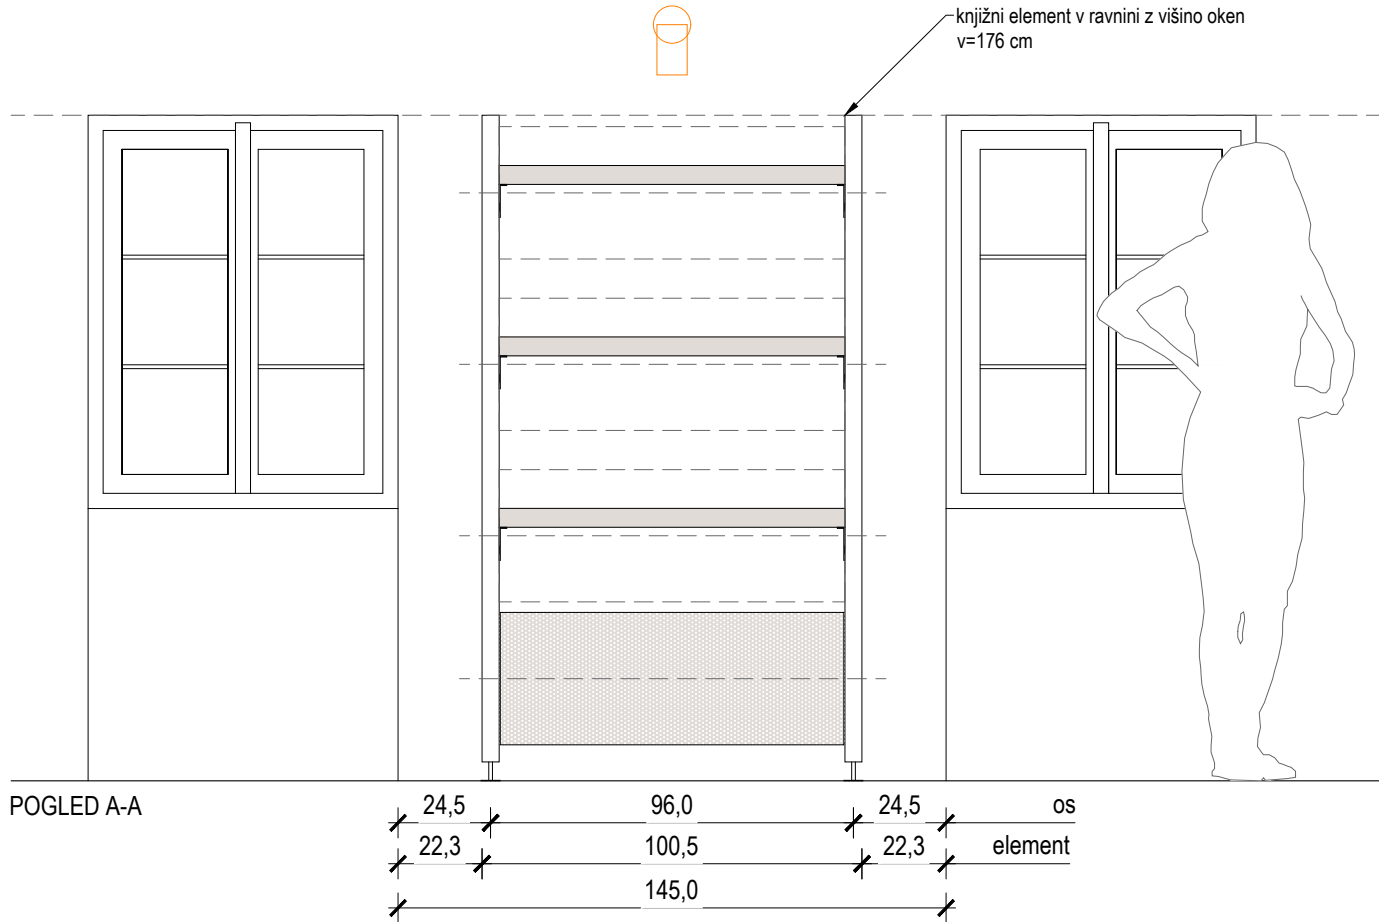


KNJIŽNI POLIČNIK K3
lokacija: predprostor v I.nadstropju
količina: 2
dimenzije: (šxvxg) 100 x 176 x 40 cm


- Knjižni sistem sestavljen iz kovinskega ogrodja pritrjenega v steno in premičnih kovinskih polic / zabojev.
- Konstrukcija ogrodja je sestavljena iz alu kovinski T profilov 45x45 C1 U10 prašno barvanih v gladko mat bež barvo (RAL 1015). Pritrjeno na nosilno steno s pomočjo alu kovinskih cevi fi 28 mm; prašno barvanih v gladko mat bež barvo (RAL 1015) se knjižni element sidra v nosilno steno. Za nastavljivo kovinsko nogico so uporabljeni: majhen kovinski alu disk (podnožje) pritrjeno v obstoječa tla, kovinska navojna palica (nastavljiva nogica), pritrdilni elementi (navojni vložek ali T matica).
 - 3 knjižne police iz kovinske pločevine deb. 3mm, dim. 91,5 x 35 cm, nosilnost vsake police: 118 kg, prašno barvane mat RAL 1015, rotacija: 0° -180°
 - Rotacija police: Nastavljivi nosilec 180° iz pocinkanega jekla, prašno barvan v gladko mat bež barvo (RAL 1015) + zatezna ročica, vijaki z lečasto glavo, utorne matice
 - Za fiksiranje knjig pri rotaciji: Žična vrv Ø 2,0 mm iz nerjavečega jekla ki se po vodilu C-2812 ali pd. pomika do zelene pozicije
 - Alu kovinski perofirani zabojnik za knjige dim. 91 x 35 x 26 cm je izdelan iz alu kovinske konstrukcija; stranske stranice iz polne pločevine deb. 3 mm; sprednja in zadnja stranica iz kovinske perforirane pločevine (okrogla vrstna 10/15); vse prašno barvano v gladko mat bež barvo (RAL 1015); Zabojnik se rotira v dve poziciji: 45°, 90°.

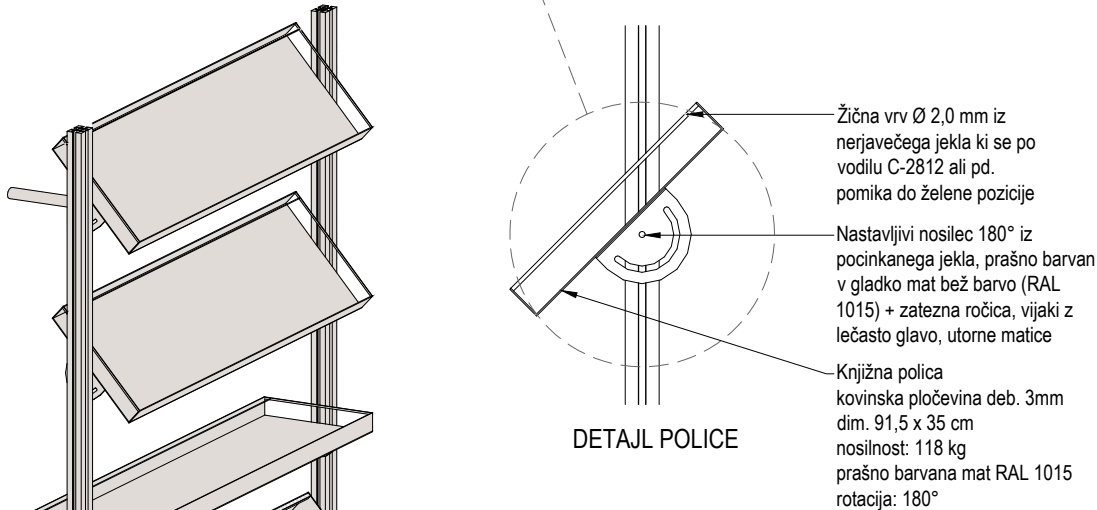
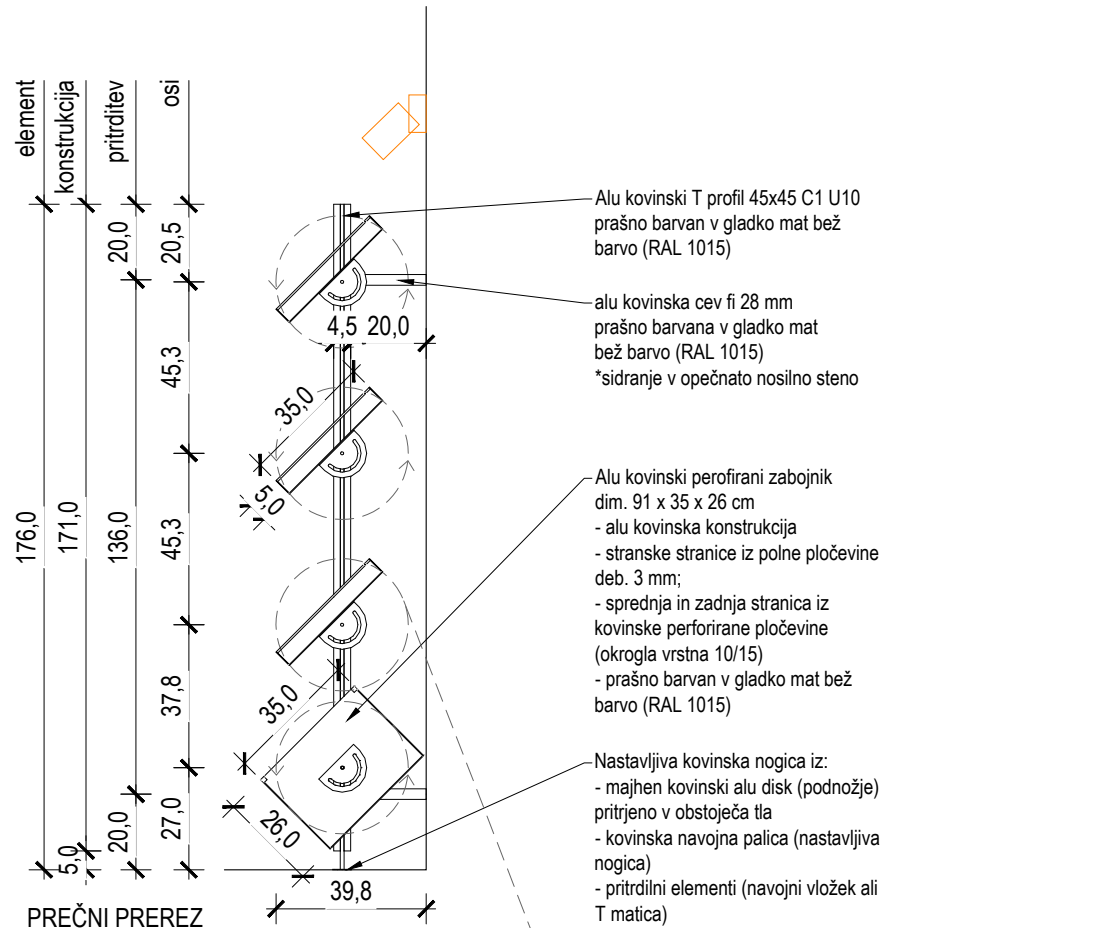


	ARMIRAN BETON		MINERALNA VOLNA
	ZIDAKI IZ OPEKE		EKSPANDIRANI ALI
	ALI PENOBETONA		LEPILO ALI
	PUSTI BETON ALI		IZRAVNALNA MASA
	BETONSKI ZIDAKI		GRAMOZNO ALI
	KAMEN		PRODNO NASUTJE
	STENA IZ MK PLOŠČ		RAŠČEN TEREN ALI
			RODOVITNA ZEMLJA

- OPOMBE
- V primeru nejasnosti kontaktirati projektanta!!!
 - Vse mere preveriti na kraju samem!!!
 - Načrt usklajevati z načrti gradbenih konstrukcij, stroj. in el. instalacij
 - Odprtine oken kontrolirati v načrtu fasad
 - Višine parapetov so navedene od končnega tlaka
 - Kotirana je gradbena odprtina vrat in oken
 - Označe vrat vsebujejo minimalne svetle mere odprtine med podboji
 - Detajle vgradnje dvigal, oken in vrat kontrolirati v projektu dobavitelja
 - Detajle fasade, tlakov in stropov kontrolirati v projektu dobavitelja

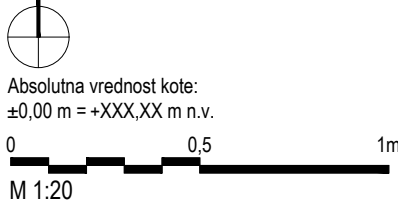

		Sara & Sara Arhitekturno projektiranje Sara Škarica s.p. , Stanežiče 9, 1210 Ljubljana - Šentvid Sara Badovinac Zabret, samozaposlena v kulturi, arhitektka in oblikovalka, Na Jami 14 Ljubljana			Načrt je lastništvo Sara & Sara. This drawing is property of Sara & Sara.		
PROJEKT: 03-2025 VODNIKOVA DOMACIJA_PZI		NAROČNIK: Mestna občina Ljubljana	VRSTA NAČRTA: 1-Arhitektura	ŠT. PROJEKTA: 03/2025-A	ŠT. NAČRTA: 03/2025-A-A	VRSTA GRADNJE: Notranja oprema	
ODGOVORNI PROJEKTANT: Sara Škarica, ZAPS PA 2306		ODGOVORNI VODJA PROJEKTA: Sara Badovinac	DATUM: april 2025	LOKACIJA OBJEKTA: Ljubljana	FAZA: PZI	MERILO: 1:20	
PROJEKTANTI: Sara Badovinac, u.d.i.a.							

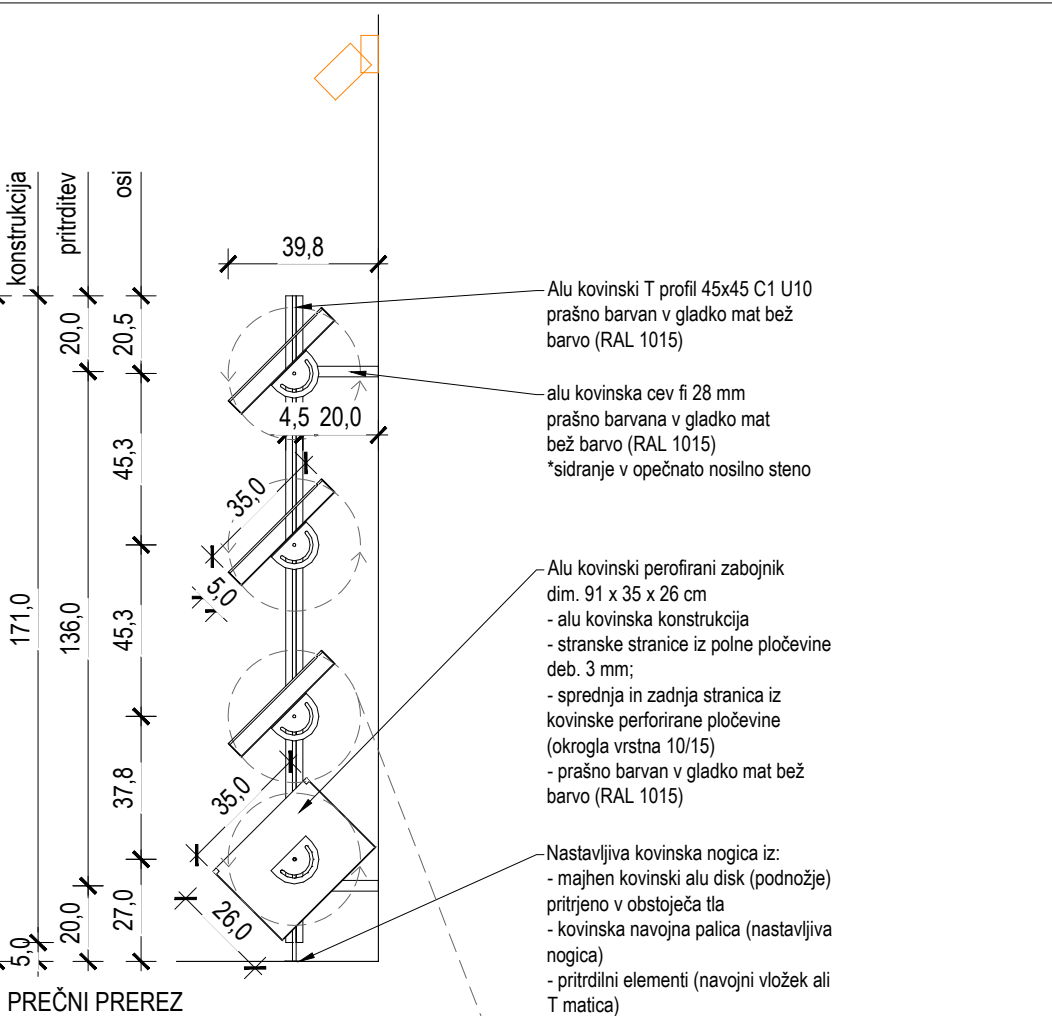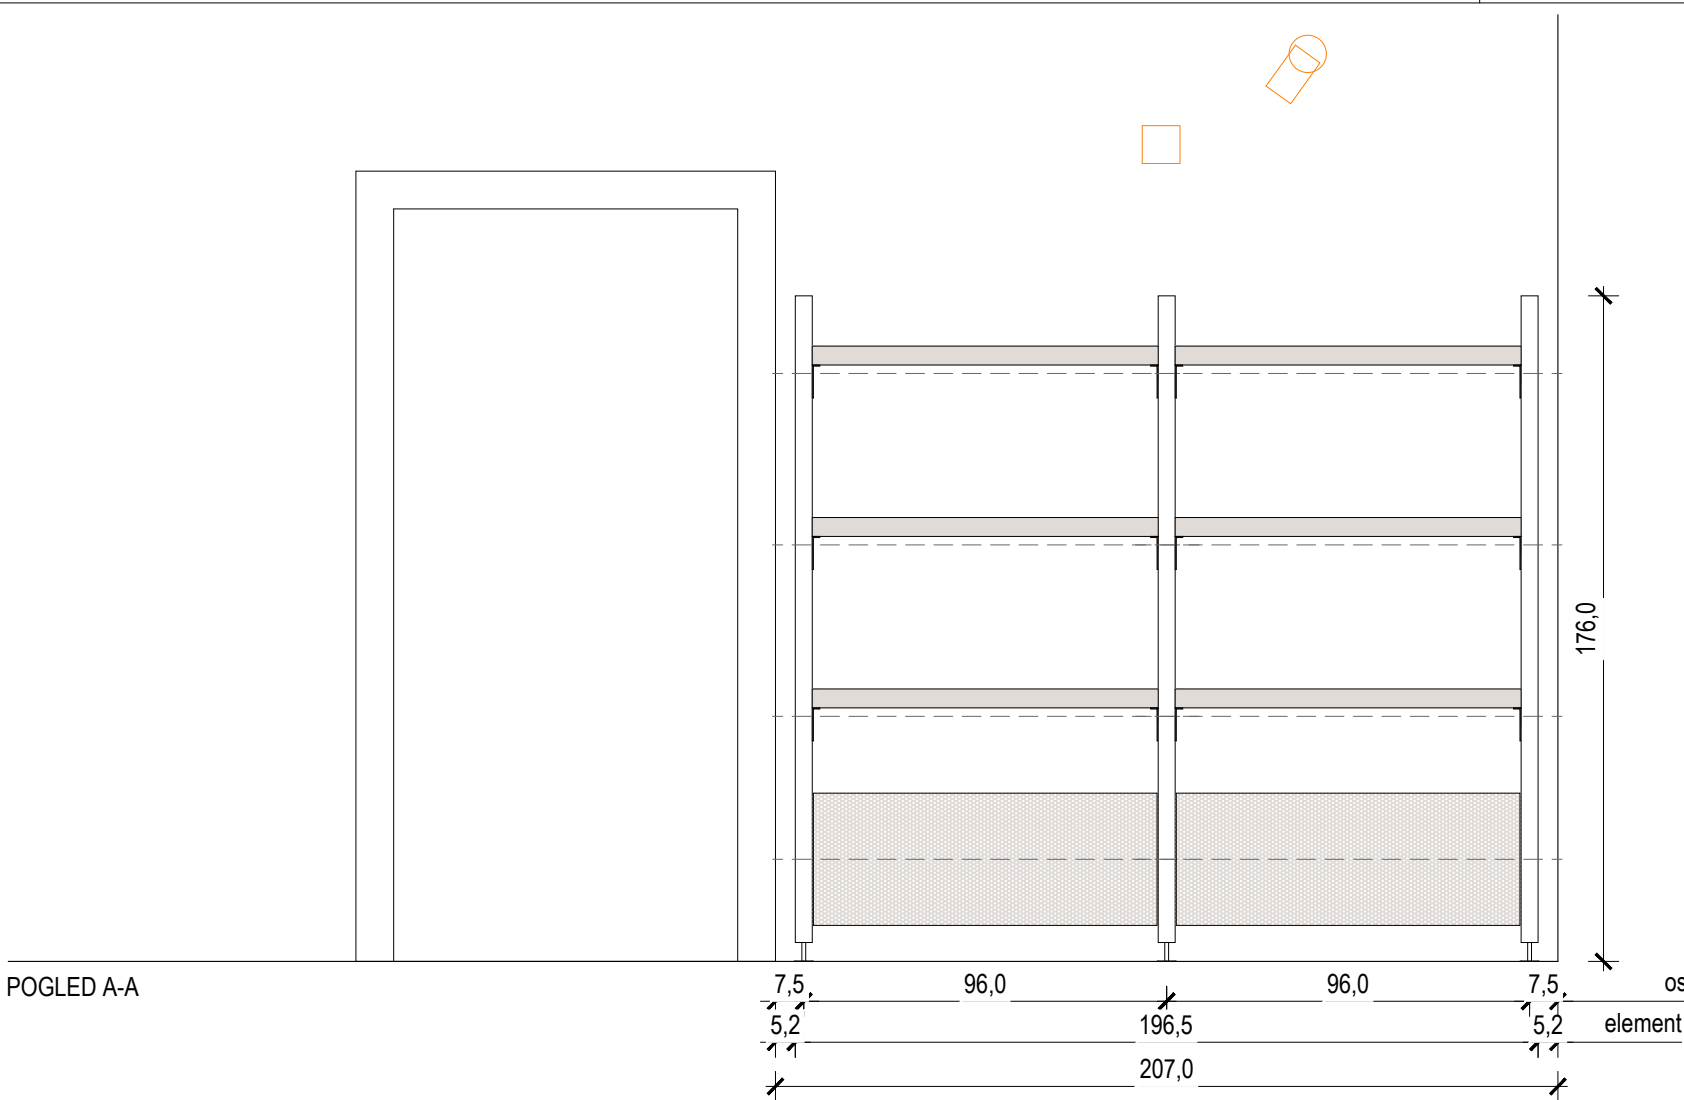

KNJIŽNI POLIČNIK K3A
lokacija: predprostor v l.nadstropju
količina: 1
dimenzije: (šxvxg) 196 x 176 x 40 cm



Knjižni sistem sestavljen iz kovinskega ogrodja pritrjenega v steno in premičnih kovinskih polic / zabojev.

- Konstrukcija ogrodja je sestavljena iz alu kovinski T profilov 45x45 C1 U10 prašno barvanih v gladko mat bež barvo (RAL 1015). Pritrjeno na nosilno steno s pomočjo alu kovinskih cevi fi 28 mm; prašno barvanih v gladko mat bež barvo (RAL 1015) se knjižni element sidra v nosilno steno. Za nastavljivo kovinsko nogico so uporabljeni: majhen kovinski alu disk (podnožje) pritrjeno v obstoječa tla, kovinska navojna palica (nastavljiva nogica), pritrdilni elementi (navojni vložek ali T matica).
- 6 knjižnih polic iz kovinske pločevine deb. 3mm, dim. 91,5 x 35 cm, nosilnost vsake police: 118 kg, prašno barvane mat RAL 1015, rotacija: 0° -180°
- Rotacija police: Nastavljivi nosilec 180° iz pocinkanega jekla, prašno barvan v gladko mat bež barvo (RAL 1015) + zatezna ročica, vijaki z lečasto glavo, utorne matice
- Za fiksiranje knjig pri rotaciji: Žična vrv Ø 2,0 mm iz nerjavečega jekla ki se po vodilu C-2812 ali pd. pomika do želene pozicije
- Dva alu kovinska perofirana zabojnika za knjige dim. 91 x 35 x 26 cm je izdelan iz alu kovinska konstrukcija; stranske stranice iz polne pločevine deb. 3 mm; sprednja in zadnja stranica iz kovinske perforirane pločevine (okrogla vrstna 10/15); vse prašno barvano v gladko mat bež barvo (RAL 1015); Zabojnik se rotira v dve poziciji: 45°,90°.


	ARMIRAN BETON		MINERALNA VOLNA
	ZIDAKI IZ OPEKE ALI PENOBETONA		EKSTRUDIRANI ALI EKSPANDIRANI POLISTIREN
	PUSTI BETON ALI BETONSKI ZIDAKI		LEPILO ALI IZRAVNALNA MASA
	KAMEN		GRAMOZNO ALI PRODNO NASUTJE
	STENA IZ MK PLOŠČ		RAŠČEN TEREN ALI RODOVITNA ZEMLJA


OPOMBE

- V primeru nejasnosti kontaktirati projektanta!!!
- Vse mere preveriti na kraju samem!!!
- Načrt usklajevati z načrti gradbenih konstrukcij, stroj. in el. instalacij
- Odprtine oken kontrolirati v načrtu fasad
- Višine parapetov so navedene od končnega tlaka
- Kotirana je gradbena odprtina vrat in oken
- Oznake vrat vsebujejo minimalne svetle mere odprtine med podboji
- Detajle vgradnje dvigal, oken in vrat kontrolirati v projektu dobavitelja
- Detajle fasade, tlakov in stropov kontrolirati v projektu dobavitelja

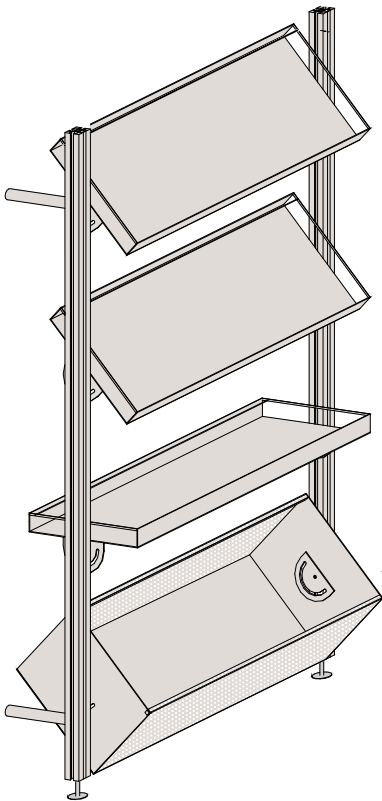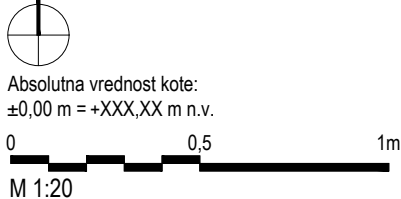


AKSONOMETRIČNI PRIKAZ


		Sara & Sara Arhitekturno projektiranje Sara Škarica s.p. , Stanežiče 9, 1210 Ljubljana - Šentvid Sara Badovinac Zabret, samozaposlena v kulturi, arhitektka in oblikovalka, Na Jami 14 Ljubljana				Načrt je lastništvo Sara & Sara. This drawing is property of Sara & Sara.					
PROJEKT: 03-2025 VODNIKOVA DOMACIJA_PZI		NAROČNIK: Mestna občina Ljubljana		VRSTA NAČRTA: 1-Arhitektura		ŠT. PROJEKTA: 03/2025-A		ŠT. NAČRTA: 03/2025-A-A		VRSTA GRADNJE: Notranja oprema	
ODGOVORNI PROJEKTANT: Sara Škarica, ZAPS PA 2306		ODGOVORNI VODJA PROJEKTA: Sara Badovinac		DATUM: april 2025		LOKACIJA OBJEKTA: Ljubljana		FAZA: PZI		MERILO: 1:20	
PROJEKTANTI: Sara Badovinac, u.d.i.a. /* /* Sara Škarica m.i.a. /* /*				RISBA: 1 VODNIKOVA DOMAČIJA K3A - KNJIŽNI ELEMENT						ŠTEVILKA LISTA: 01.9	

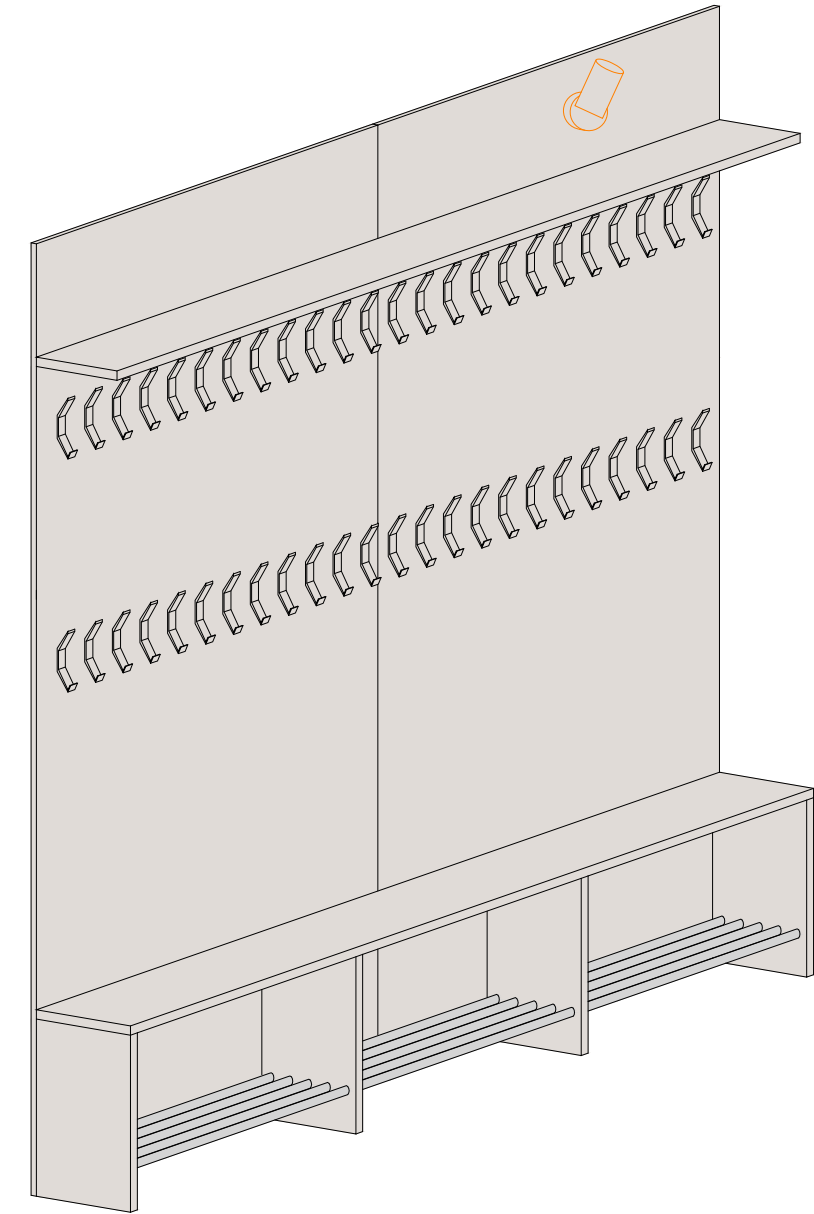


AKSONOMETRIČNI PRIKAZ

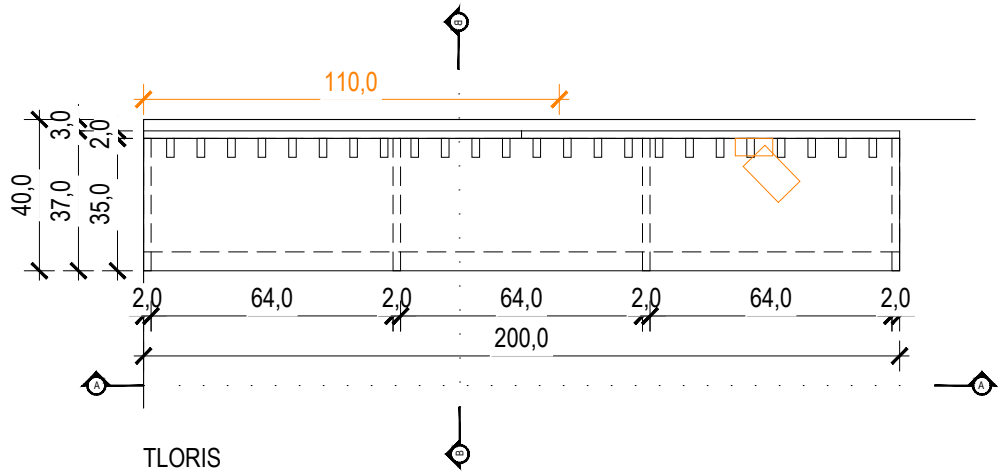

TLORIS

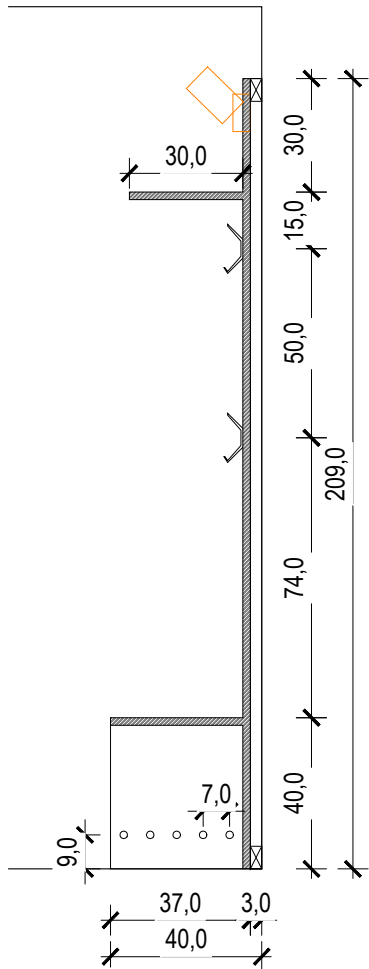

PREČNI PREREZ

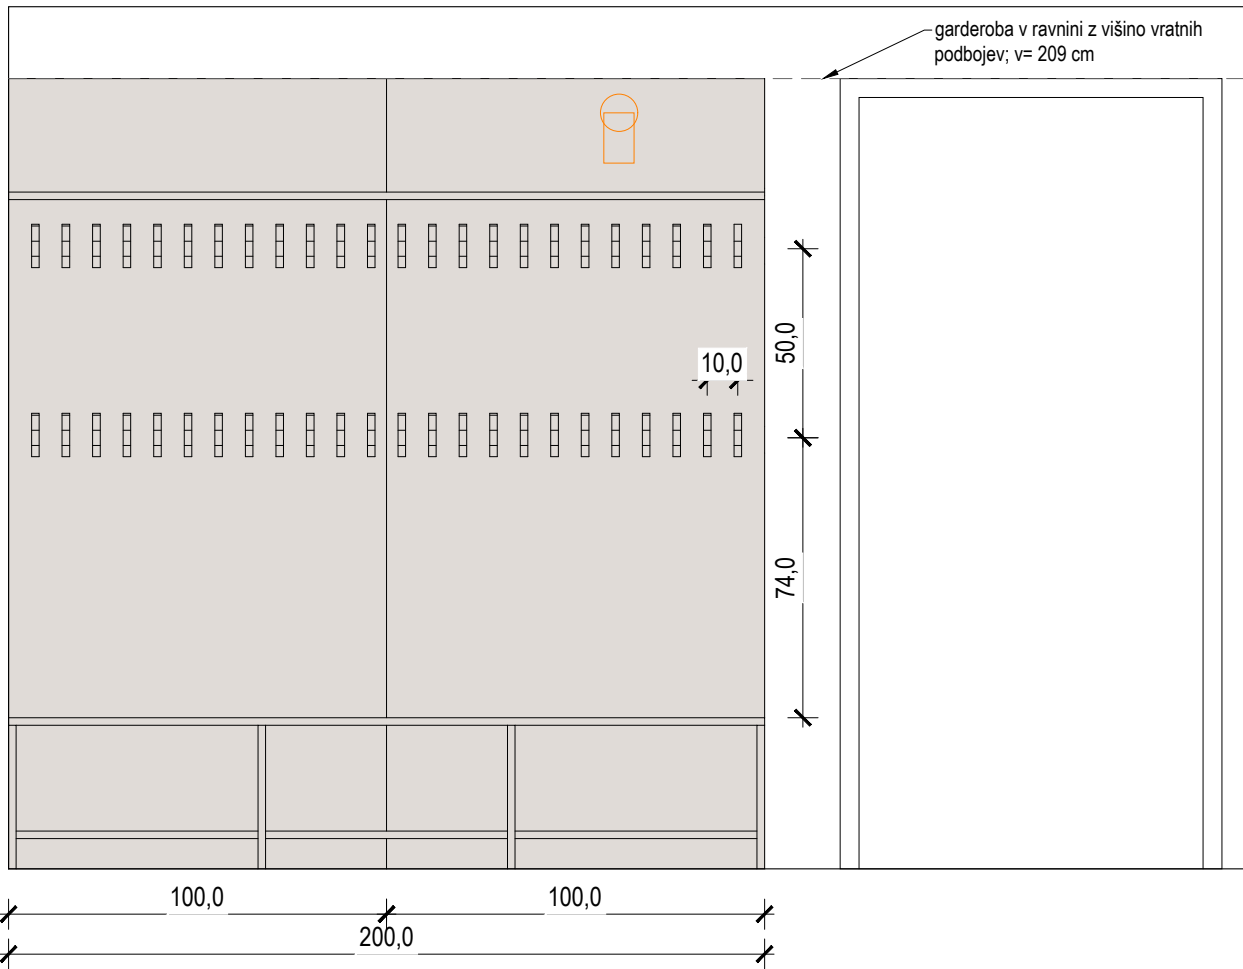

POGLED

GARDEROBNA OMARA

lokacija: predprostor v I.nadstropju
dimenzije: 200 x 209 x 40 cm


Konstrukcija garderobne omare je sestavljena oplemenitenih ivernih plošč deb. 18 mm kot npr. KAINDL Optimatt (Anti-Fingerprint) ultrapas Magnoliija 2507 OM/OF ali podobno
Pod klopjo so za čevlje predvidene kovinske policičke sestavljene iz kovinskih palic barvanih na RAL 1015 (palic je skupaj 15 kom, dolžine 57 cm). V zgornjem delu omare so kovinski obešalniki barvani na RAL 1015 (48 kos).

	ARMIRAN BETON		MINERALNA VOLNA
	ZIDAKI IZ OPEKE ALI PENOBETONA		EKSTRUDIRANI ALI EKSPANDIRANI POLISTIREN
	PUSTI BETON ALI BETONSKI ZIDAKI		LEPILO ALI IZRAVNALNA MASA
	KAMEN		GRAMOZNO ALI PRODNO NASUTJE
	STENA IZ MK PLOŠČ		RAŠČEN TEREN ALI RODOVITNA ZEMLJA


- OPOMBE
- V primeru nejasnosti kontaktirati projektanta!!!
 - Vse mere preveriti na kraju samem!!!
 - Načrt usklajevati z načrti gradbenih konstrukcij, stroj. in el. instalacij
 - Odprtine oken kontrolirati v načrtu fasad
 - Višine parapetov so navedene od končnega tlaka
 - Kotirana je gradbena odprtina vrat in oken
 - Oznake vrat vsebujejo minimalne svetle mere odprtine med podboji
 - Detalje vgradnje dvigal, oken in vrat kontrolirati v projektu dobavitelja
 - Detalje fasade, tlakov in stropov kontrolirati v projektu dobavitelja



Absolutna vrednost kote:
±0,00 m = +XXX,XX m n.v.

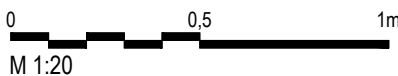


M 1:20

		Sara & Sara Arhitekturno projektiranje Sara Škarica s.p. , Stanežiče 9, 1210 Ljubljana - Šentvid Sara Badovinac Zabret, samozaposlena v kulturi, arhitektka in oblikovalka, Na Jami 14 Ljubljana			Načrt je lastništvo Sara & Sara. This drawing is property of Sara & Sara.		
PROJEKT: 03-2025 VODNIKOVA DOMACIJA_PZI		NAROČNIK: Mestna občina Ljubljana	VRSTA NAČRTA: 1-Arhitektura	ŠT. PROJEKTA: 03/2025-A	ŠT. NAČRTA: 03/2025-A-A	VRSTA GRADNJE: Notranja oprema	
ODGOVORNI PROJEKTANT: Sara Škarica, ZAPS PA 2306		ODGOVORNI VODJA PROJEKTA: Sara Badovinac	DATUM: april 2025	LOKACIJA OBJEKTA: Ljubljana	FAZA: PZI	MERILO: 1:20	
PROJEKTANTI: Sara Badovinac, u.d.i.a.							



Kopiranje je dovoljeno le s pisnim soglasjem avtorja.
It can be copied only with written permission of the author.

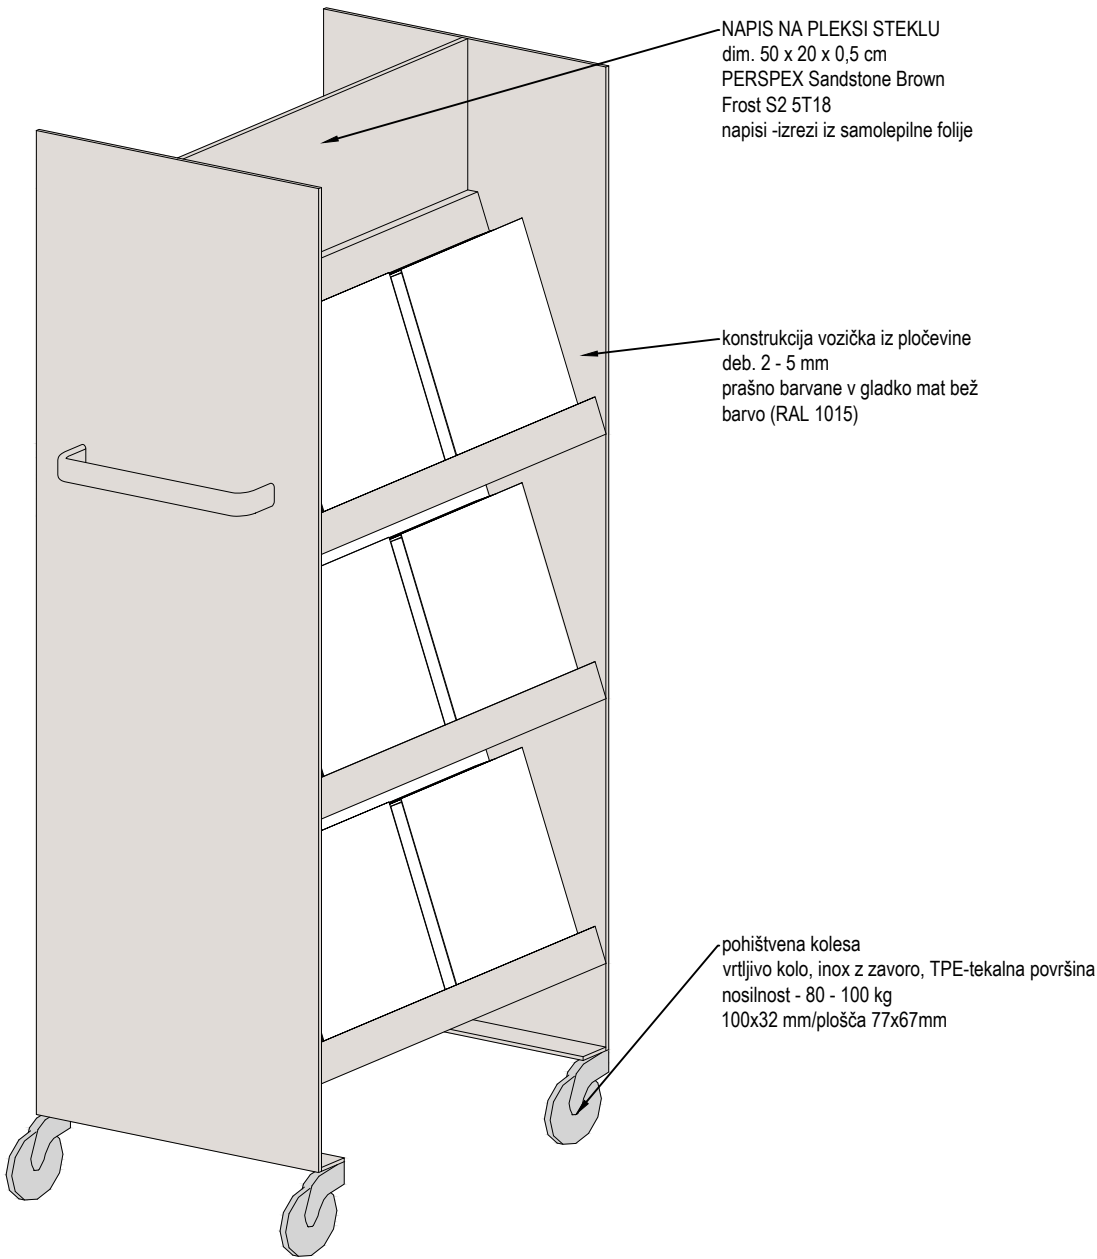


AKSONOMETRIČNI PRIKAZ

KNJIŽNI VOZIČEK

lokacija: dvorana in prostor branja v I. nadstropju
količina: 2
dimenzije: 60x50x140 cm

Premičen voziček za izpostavljene knjige je sestavljen iz konstrukcije - alu pločevine deb. 2 - 5mm; vsebuje: en kovinski ročaj; en prekat za letake; ter tri obojestranske knjižne police. Vse prašno barvano na mat RAL 1015. 4 pohištena kolesa z stoperjem (vrtljivo kolo, inox z zavoro, TPE-tekalna površina, nosilnost - 80 - 100 kg) so pritrjeni na kovinsko konstrukcijo vozička. V zgornjem delu vozička je umeščen napis (izrez iz samolepilne folije) na pleksi plošči dim. 50x20 cm (PERSPEX Sandstone Brown Frost S2 5T18).

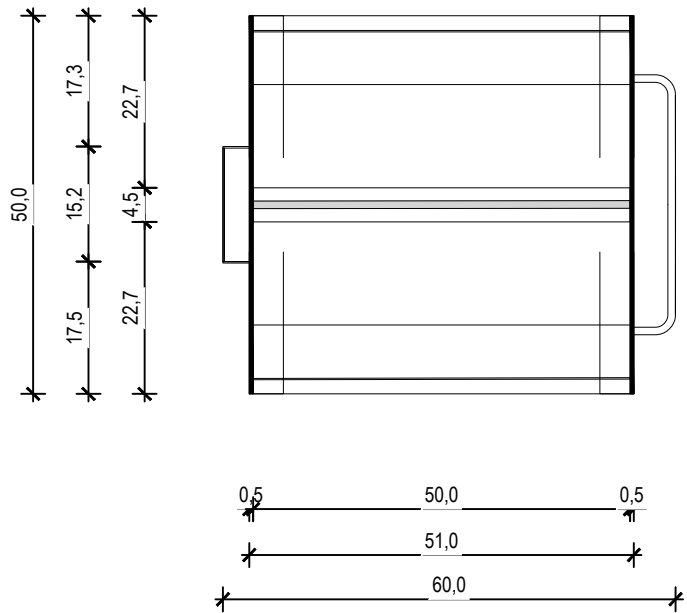


TLORIS


	ARMIRAN BETON		MINERALNA VOLNA
	ZIDAKI IZ OPEKE ALI PENOBETONA		EKSTRUDIRANI ALI EKSPANDIRANI POLISTIREN
	PUSTI BETON ALI BETONSKI ZIDAKI		LEPILO ALI IZRAVNALNA MASA
	KAMEN		GRAMOZNO ALI PRODNO NASUTJE
	STENA IZ MK PLOŠČ		RAŠČEN TEREN ALI RODOVITNA ZEMLJA


- OPOMBE
- V primeru nejasnosti kontaktirati projektanta!!!
 - Vse mere preveriti na kraju samem!!!
 - Načrt usklajevati z načrti gradbenih konstrukcij, stroj. in el. instalacij
 - Odprtine oken kontrolirati v načrtu fasad
 - Višine parapetov so navedene od končnega tlaka
 - Kotirana je gradbena odprtina vrat in oken
 - Oznake vrat vsebujejo minimalne svetle mere odprtine med podboji
 - Detajle vgradnje dvigal, oken in vrat kontrolirati v projektu dobavitelja
 - Detajle fasade, tlakov in stropov kontrolirati v projektu dobavitelja




Absolutna vrednost kote:
±0,00 m = +XXX,XX m n.v.

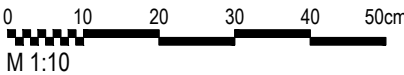

		Sara & Sara Arhitekturno projektiranje Sara Škarica s.p., Stanežiče 9, 1210 Ljubljana - Šentvid Sara Badovinac Zabret, samozaposlena v kulturi, arhitektka in oblikovalka, Na Jami 14 Ljubljana			Načrt je lastništvo Sara & Sara. This drawing is property of Sara & Sara.		
PROJEKT: 03-2025 VODNIKOVA DOMACIJA_PZI	NAROČNIK: Mestna občina Ljubljana	VRSTA NAČRTA: 1-Arhitektura	ŠT. PROJEKTA: 03/2025-A	ŠT. NAČRTA: 03/2025-A-A	VRSTA GRADNJE: Notranja oprema		
ODGOVORNI PROJEKTANT: Sara Škarica, ZAPS PA 2306	ODGOVORNI VODJA PROJEKTA: Sara Badovinac	DATUM: april 2025	LOKACIJA OBJEKTA: Ljubljana	FAZA: PZI	MERILO: 1:10		
PROJEKTANTI: Sara Badovinac, u.d.i.a. / Sara Škarica m.i.a.		RISBA: 1 VODNIKOVA DOMAČIJA VOZ2 - vozecek			ŠTEVILKA LISTA: 01.11		

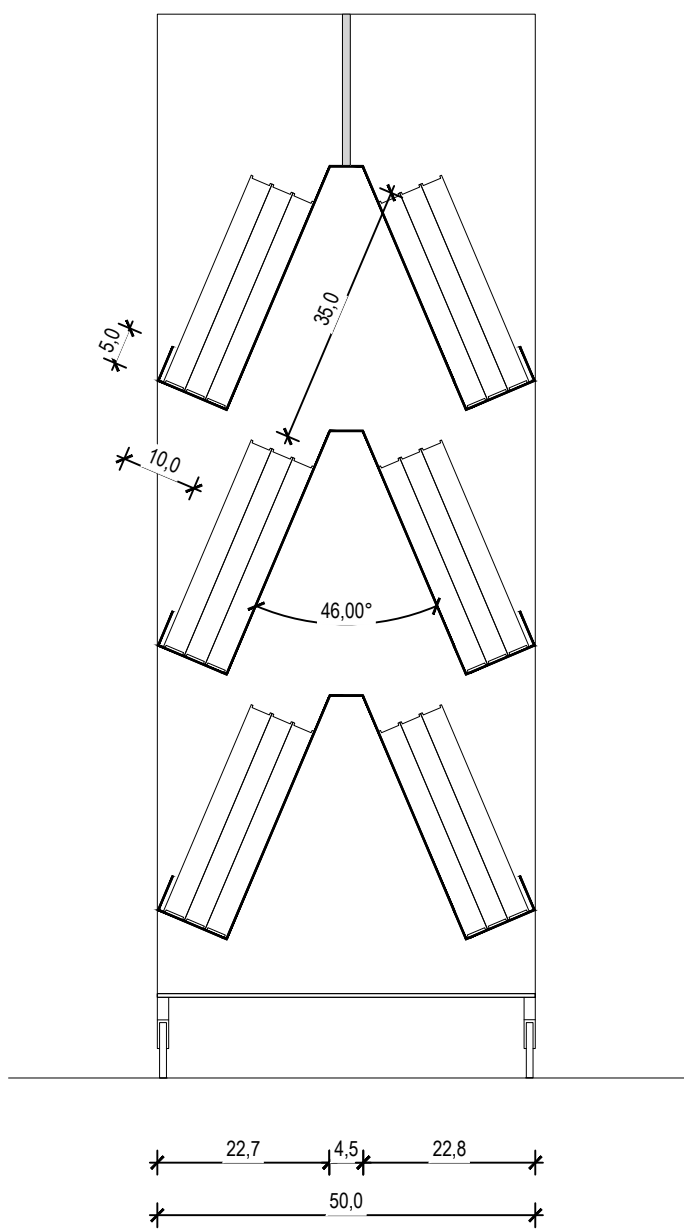


PREČNI PREREZ

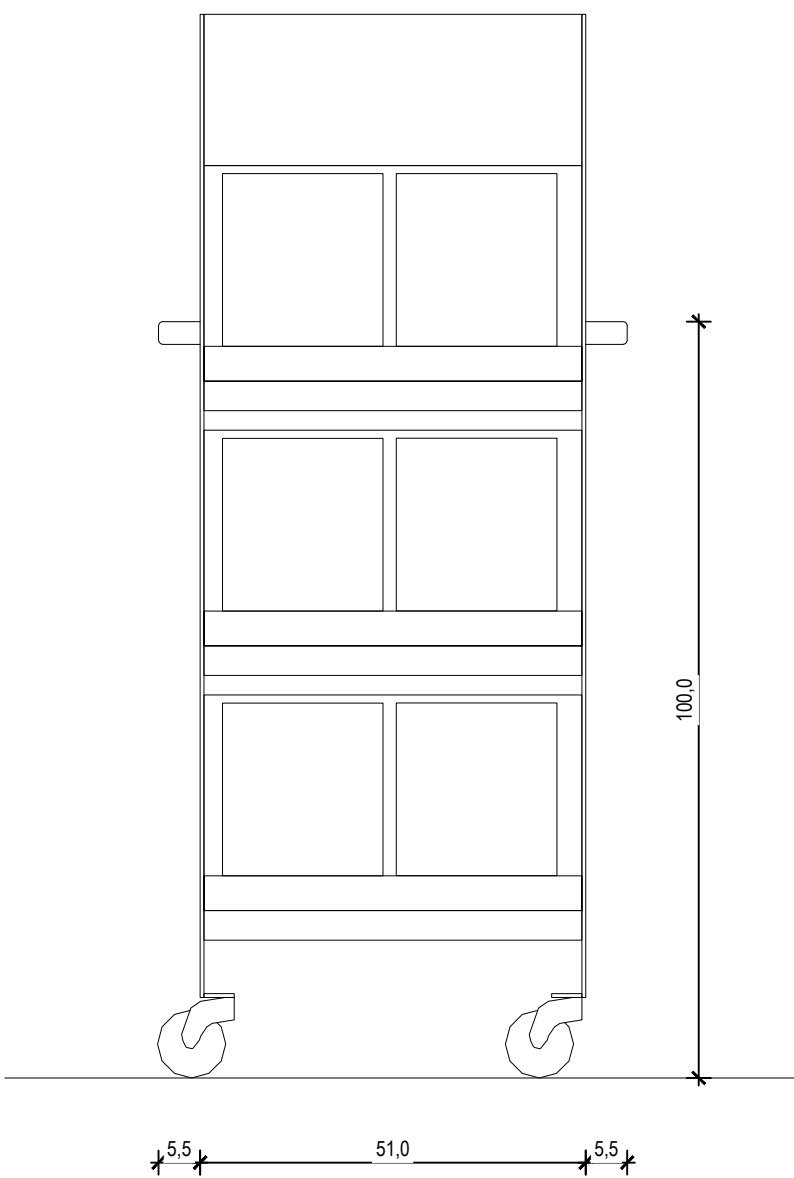


POGLED

	ARMIRAN BETON		MINERALNA VOLNA
	ZIDAKI IZ OPEKE ALI PENOBETONA		EKSTRUDIRANI ALI EKSPANDIRANI POLISTIREN
	PUSTI BETON ALI BETONSKI ZIDAKI		LEPILO ALI IZRAVNALNA MASA
	KAMEN		GRAMOZNO ALI PRODNO NASUTJE
	STENA IZ MK PLOŠČ		RAŠČEN TEREN ALI RODOVITNA ZEMLJA


- OPOMBE
- V primeru nejasnosti kontaktirati projektanta!!!
 - Vse mere preveriti na kraju samem!!!
 - Načrt usklajevati z načrti gradbenih konstrukcij, stroj. in el. instalacij
 - Odprtine oken kontrolirati v načrtu fasad
 - Višine parapetov so navedene od končnega tlaka
 - Kotirana je gradbena odprtina vrat in oken
 - Oznake vrat vsebujejo minimalne svetle mere odprtine med podboji
 - Detalje vgradnje dvigal, oken in vrat kontrolirati v projektu dobavitelja
 - Detalje fasade, tlakov in stropov kontrolirati v projektu dobavitelja

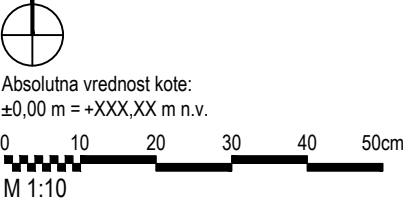


		Sara & Sara Arhitekturno projektiranje Sara Škarica s.p. , Stanežiče 9, 1210 Ljubljana - Šentvid Sara Badovinac Zabret, samozaposlena v kulturi, arhitektka in oblikovalka, Na Jami 14 Ljubljana				Načrt je lastništvo Sara & Sara. This drawing is property of Sara & Sara.					
PROJEKT: 03-2025 VODNIKOVA DOMACIJA_PZI		NAROČNIK: Mestna občina Ljubljana		VRSTA NAČRTA: 1-Arhitektura		ŠT. PROJEKTA: 03/2025-A		ŠT. NAČRTA: 03/2025-A-A		VRSTA GRADNJE: Notranja oprema	
ODGOVORNI PROJEKTANT: Sara Škarica, ZAPS PA 2306		ODGOVORNI VODJA PROJEKTA: Sara Badovinac		DATUM: april 2025		LOKACIJA OBJEKTA: Ljubljana		FAZA: PZI		MERILO: 1:10	
PROJEKTANTI: Sara Badovinac, u.d.i.a. /* /* Sara Škarica m.i.a. /* /*				RISBA: 1 VODNIKOVA DOMAČIJA VOZ2 - vozicek						ŠTEVILKA LISTA: 01.12	



Kopiranje je dovoljeno le s pisnim soglasjem avtorja.
It can be copied only with written permission of the author.

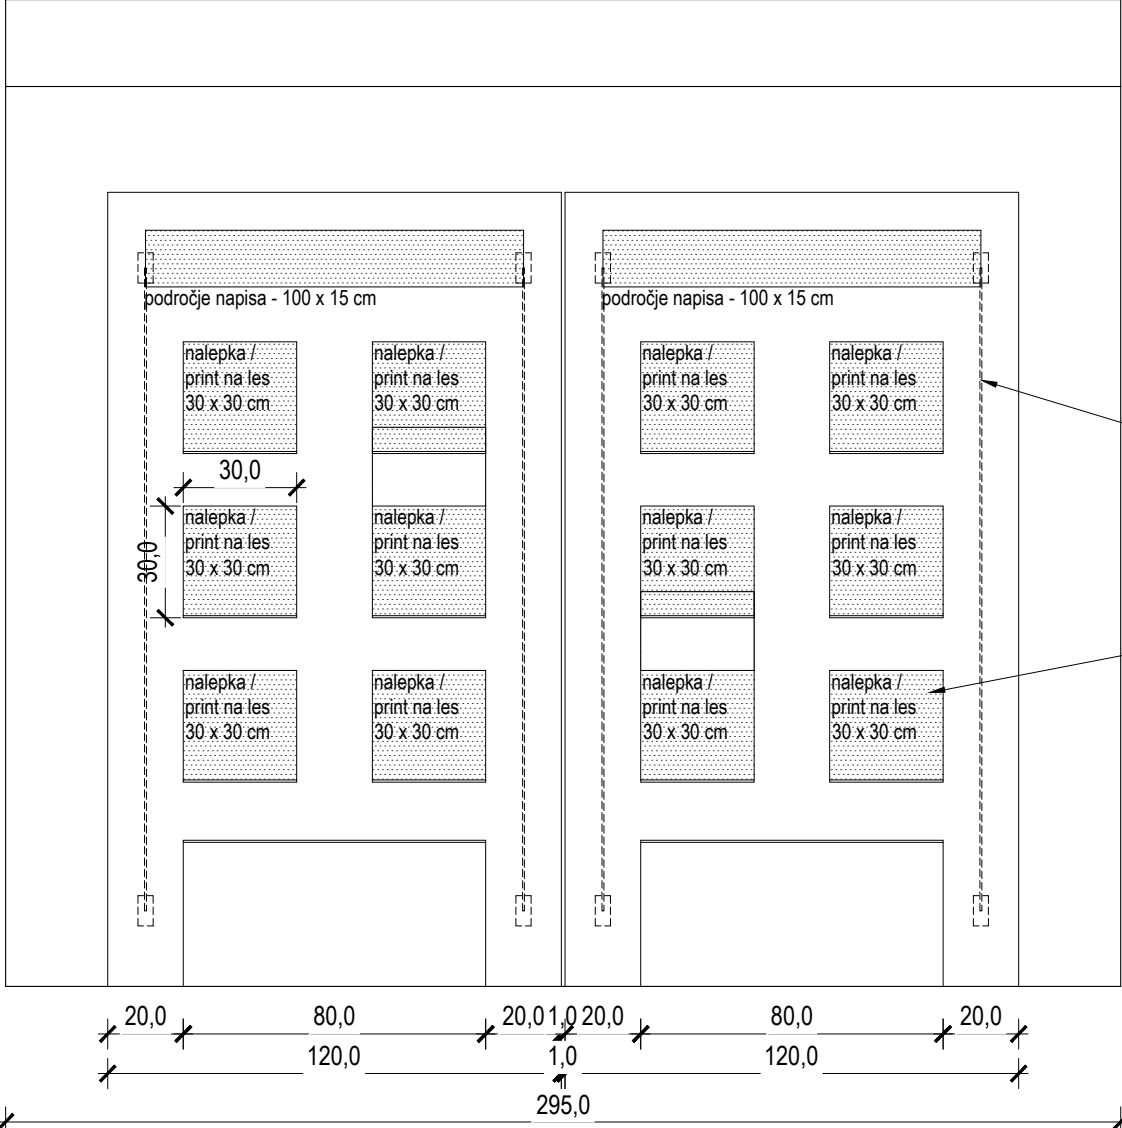


POGLED

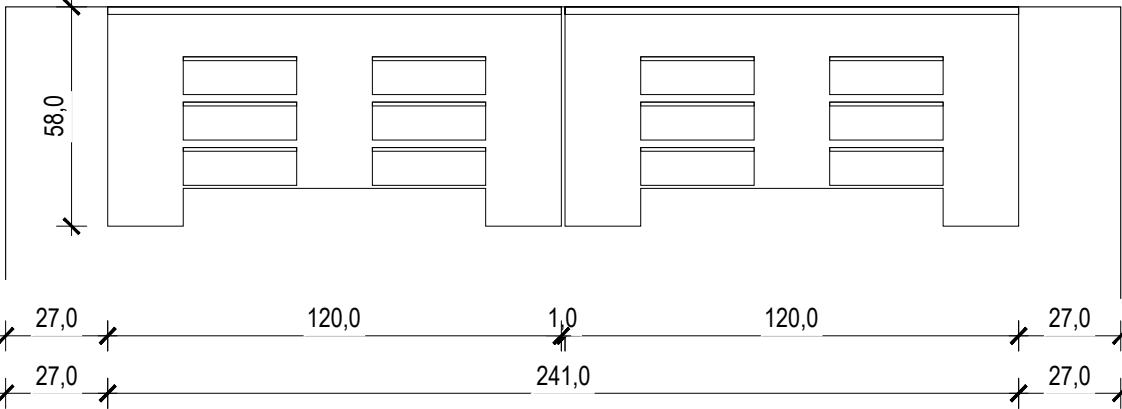

TLORIS

po potrebi se dodajo izravnalni elementi
za ravnanje lesenih plošč, vrezkani v
hrbno stran plošč

razstavne ploščice
. dimenzije 30x30 cm; deb. 9 mm
. ploščice so obojestransko opremljene
z nalepkami / printom direktno na
površino; vsebino določi investitor.
. ploščice se odpirajo navzgor
. samolepilni prozorni blažilec na
spodnji strani ploščice

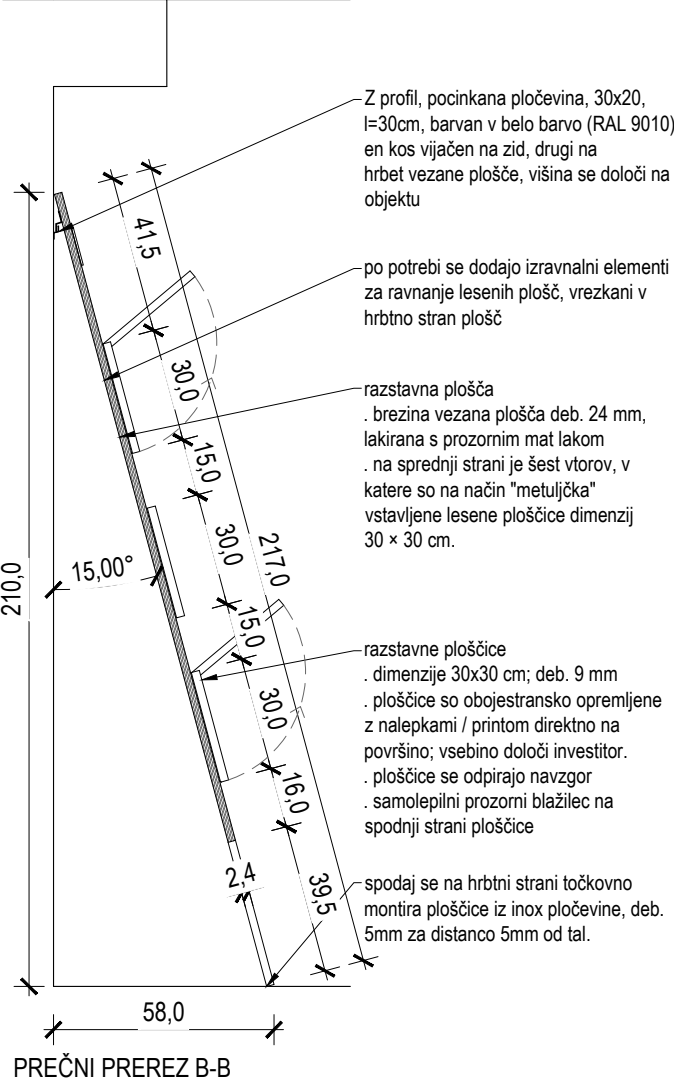


RAZSTAVNI PANEL


lokacija: razstavni prostor v I.nadstropju
količina: 2
dimenzije: 120 x 217 x 2,4 cm

Razstavni panel je izdelan iz brezine vezane plošče debeline 24 mm, lakirane s prozornim mat lakom. Na sprednji strani ima šest vtorov, v katere so na način "metuljčka" vstavljene lesene ploščice dimenzij 30 × 30 cm. Ploščice so obojestransko opremljene z nalepkami / printom direktno na površino - vsebino določi investitor. Na spodnji strani ploščice so samolepilni prozorni blažilci.
Pritrjevanje panela na steno: Z profil, pocinkana pločevina, 30x20, l=30cm, barvan v belo barvo (RAL 9010); en kos vijachen na zid, drugi na hrbet vezane plošče, višina se določi na objektu. Dobava in montaža stenskega nosilca je vključena v postavko.


	ARMIRAN BETON		MINERALNA VOLNA
	ZIDAKI IZ OPEKE ALI PENOBETONA		EKSTRUDIRANI ALI EKSPANDIRANI POLISTIREN
	PUSTI BETON ALI BETONSKI ZIDAKI		LEPILO ALI IZRAVNALNA MASA
	KAMEN		GRAMOZNO ALI PRODNO NASUTJE
	STENA IZ MK PLOŠČ		RAŠČEN TEREN ALI RODOVITNA ZEMLJA

- OPOMBE
- V primeru nejasnosti kontaktirati projektanta!!!
 - Vse mere preveriti na kraju samem!!!
 - Načrt usklajevati z načrti gradbenih konstrukcij, stroj. in el. instalacij
 - Odprtine oken kontrolirati v načrtu fasad
 - Višine parapetov so navedene od končnega tlaka
 - Kotirana je gradbena odprtina vrat in oken
 - Oznake vrat vsebujejo minimalne svetle mere odprtine med podboji
 - Detajle vgradnje dvigal, oken in vrat kontrolirati v projektu dobavitelja
 - Detajle fasade, tlakov in stropov kontrolirati v projektu dobavitelja

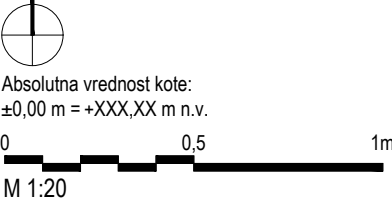


		Sara & Sara Arhitekturno projektiranje Sara Škarica s.p. , Stanežiče 9, 1210 Ljubljana - Šentvid Sara Badovinac Zabret, samozaposlena v kulturi, arhitektka in oblikovalka, Na Jami 14 Ljubljana				Načrt je lastništvo Sara & Sara. This drawing is property of Sara & Sara.					
PROJEKT: 03-2025 VODNIKOVA DOMACIJA_PZI		NAROČNIK: Mestna občina Ljubljana		VRSTA NAČRTA: 1-Arhitektura		ŠT. PROJEKTA: 03/2025-A		ŠT. NAČRTA: 03/2025-A-A		VRSTA GRADNJE: Notranja oprema	
ODGOVORNI PROJEKTANT: Sara Škarica, ZAPS PA 2306		ODGOVORNI VODJA PROJEKTA: Sara Badovinac		DATUM: april 2025		LOKACIJA OBJEKTA: Ljubljana		FAZA: PZI		MERILO: 1:20	
PROJEKTANTI: Sara Badovinac, u.d.i.a.											


		Sara & Sara Arhitekturno projektiranje Sara Škarica s.p. , Stanežiče 9, 1210 Ljubljana - Šentvid Sara Badovinac Zabret, samozaposlena v kulturi, arhitektka in oblikovalka, Na Jami 14 Ljubljana			Načrt je lastništvo Sara & Sara. This drawing is property of Sara & Sara.		
PROJEKT: 03-2025 VODNIKOVA DOMACIJA_PZI		NAROČNIK: Mestna občina Ljubljana		VRSTA NAČRTA: 1-Arhitektura	ŠT. PROJEKTA: 03/2025-A	ŠT. NAČRTA: 03/2025-A-A	VRSTA GRADNJE: Notranja oprema
ODGOVORNI PROJEKTANT: Sara Škarica, ZAPS PA 2306		ODGOVORNI VODJA PROJEKTA: Sara Badovinac		DATUM: april 2025	LOKACIJA OBJEKTA: Ljubljana	FAZA: PZI	MERILO: 1:5
PROJEKTANTI: Sara Badovinac, u.d.i.a. / * / * Sara Škarica m.i.a. / * / *				RISSA: 1 VODNIKOVA DOMAČIJA RAZSTAVNA PLOSCICA			ŠTEVILKA LISTA: 01.14

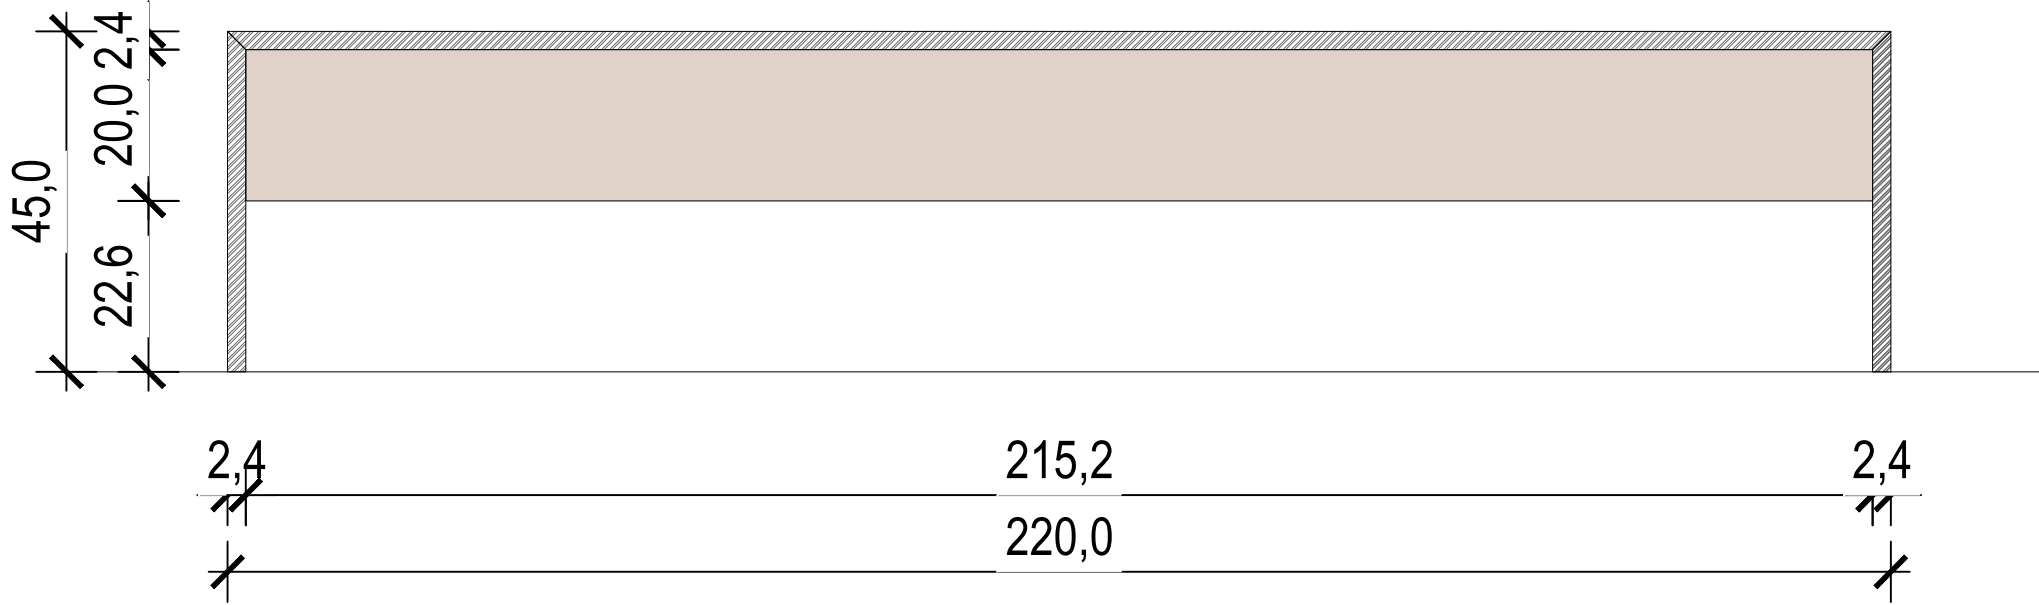

VZDOLŽNI PREREZ

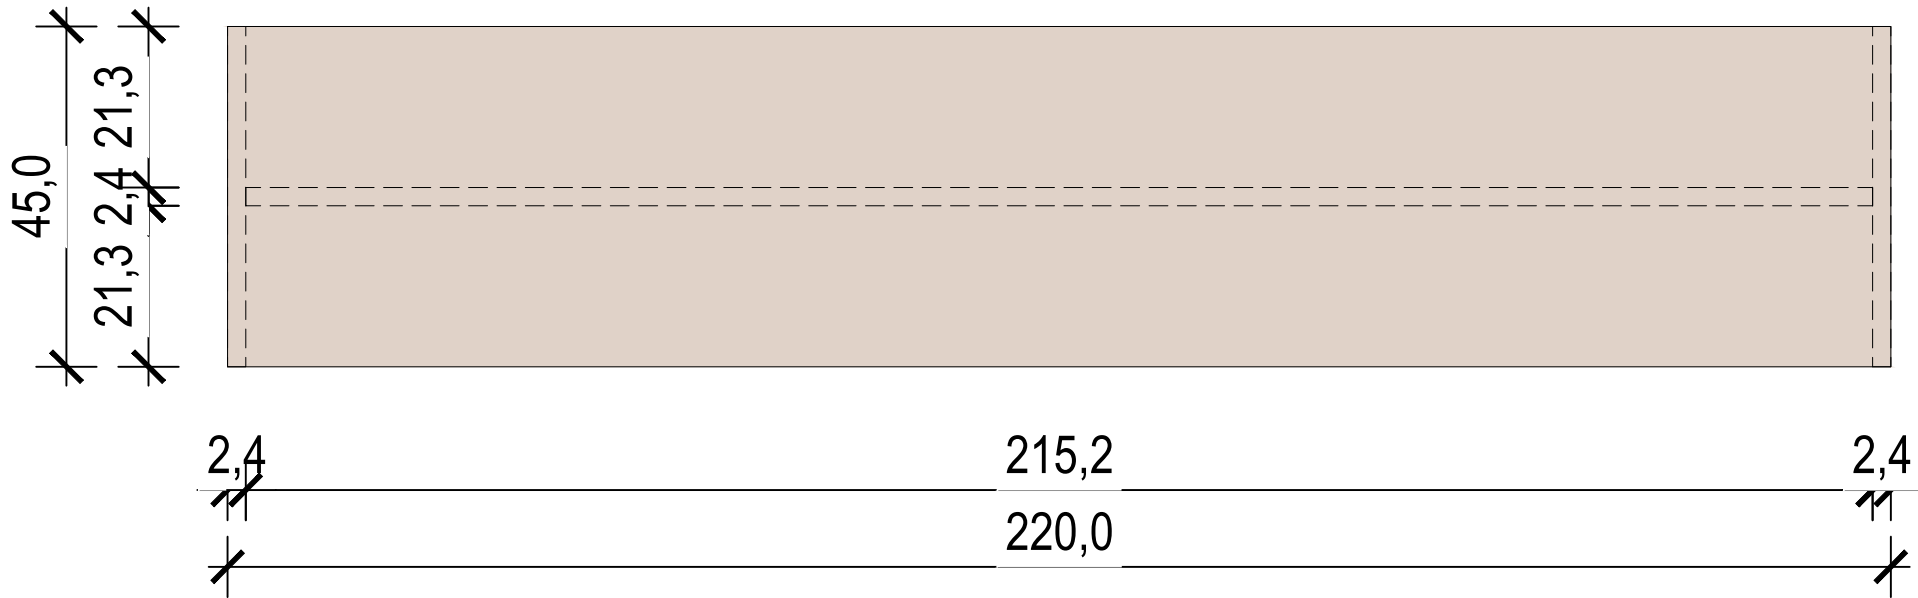

TLORIS

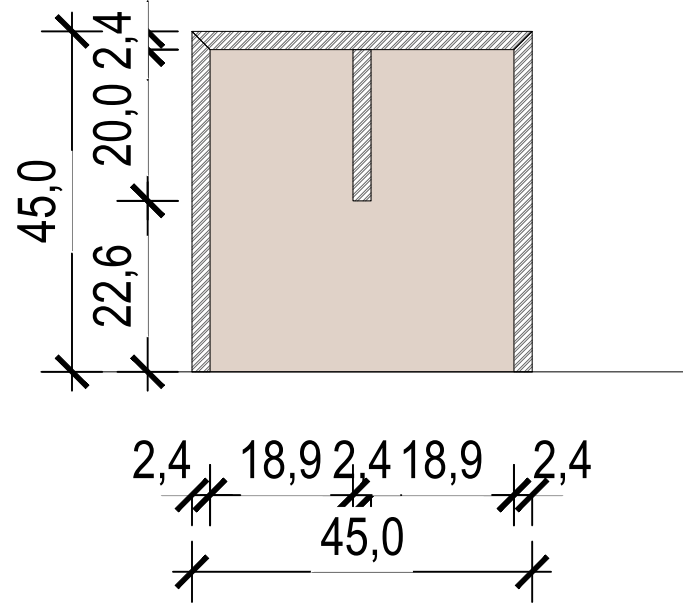

PREČNI PREREZ

KLOP

lokacija: razstavni prostor v I.nadstropju

količina: 2


dimenzije: 220 x 45 x 45 cm


Lesena klop je sestavljena iz brezinih vezanih plošč debeline 24 mm, lakiranih prozornim mat lakom.

Na stiku s tlemi mehki talni blažilci.

	ARMIRAN BETON		MINERALNA VOLNA
	ZIDAKI IZ OPEKE ALI PENOBETONA		EKSTRUDIRANI ALI EKSPANDIRANI POLISTIREN
	PUSTI BETON ALI BETONSKI ZIDAKI		LEPILO ALI IZRAVNALNA MASA
	KAMEN		GRAMOZNO ALI PRODNO NASUTJE
	STENA IZ MK PLOŠČ		RAŠČEN TEREN ALI RODOVITNA ZEMLJA

- OPOMBE
- V primeru nejasnosti kontaktirati projektanta!!!
 - Vse mere preveriti na kraju samem!!!
 - Načrt usklajevati z načrti gradbenih konstrukcij, stroj. in el. instalacij
 - Odprtine oken kontrolirati v načrtu fasad
 - Višine parapetov so navedene od končnega tlaka
 - Kotirana je gradbena odprtina vrat in oken
 - Oznake vrat vsebujejo minimalne svetle mere odprtine med podboji
 - Detalje vgradnje dvigal, oken in vrat kontrolirati v projektu dobavitelja
 - Detalje fasade, tlakov in stropov kontrolirati v projektu dobavitelja

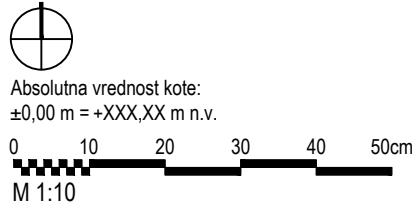


		Sara & Sara Arhitekturno projektiranje Sara Škarica s.p. , Stanežiče 9, 1210 Ljubljana - Šentvid Sara Badovinac Zabret, samozaposlena v kulturi, arhitektka in oblikovalka, Na Jami 14 Ljubljana			Načrt je lastništvo Sara & Sara. This drawing is property of Sara & Sara.		
PROJEKT: 03-2025 VODNIKOVA DOMACIJA_PZI		NAROČNIK: Mestna občina Ljubljana	VRSTA NAČRTA: 1-Arhitektura	ŠT. PROJEKTA: 03/2025-A	ŠT. NAČRTA: 03/2025-A-A	VRSTA GRADNJE: Notranja oprema	
ODGOVORNI PROJEKTANT: Sara Škarica, ZAPS PA 2306		ODGOVORNI VODJA PROJEKTA: Sara Badovinac	DATUM: april 2025	LOKACIJA OBJEKTA: Ljubljana	FAZA: PZI	MERILO: 1:10	
PROJEKTANTI: Sara Badovinac, u.d.i.a.							


	ARMIRAN BETON		MINERALNA VOLNA
	ZIDAKI IZ OPEKE ALI PENOBETONA		EKSTRUDIRANI ALI EKSPANDIRANI POLISTIREN
	PUSTI BETON ALI BETONSKI ZIDAKI		LEPILO ALI IZRAVNALNA MASA
	KAMEN		GRAMOZNO ALI PRODNO NASUTJE
	STENA IZ MK PLOŠČ		RAŠČEN TEREN ALI RODOVITNA ZEMLJA


- OPOMBE
- V primeru nejasnosti kontaktirati projektanta!!!
 - Vse mere preveriti na kraju samem!!!
 - Načrt usklajevati z načrti gradbenih konstrukcij, stroj. in el. instalacij
 - Odprtine oken kontrolirati v načrtu fasad
 - Višine parapetov so navedene od končnega tlaka
 - Kotirana je gradbena odprtina vrat in oken
 - Označe vrat vsebujejo minimalne svetle mere odprtine med podboji
 - Detajle vgradnje dvigal, oken in vrat kontrolirati v projektu dobavitelja
 - Detajle fasade, tlakov in stropov kontrolirati v projektu dobavitelja



Absolutna vrednost kote:
±0,00 m = +XXX,XX m n.v.

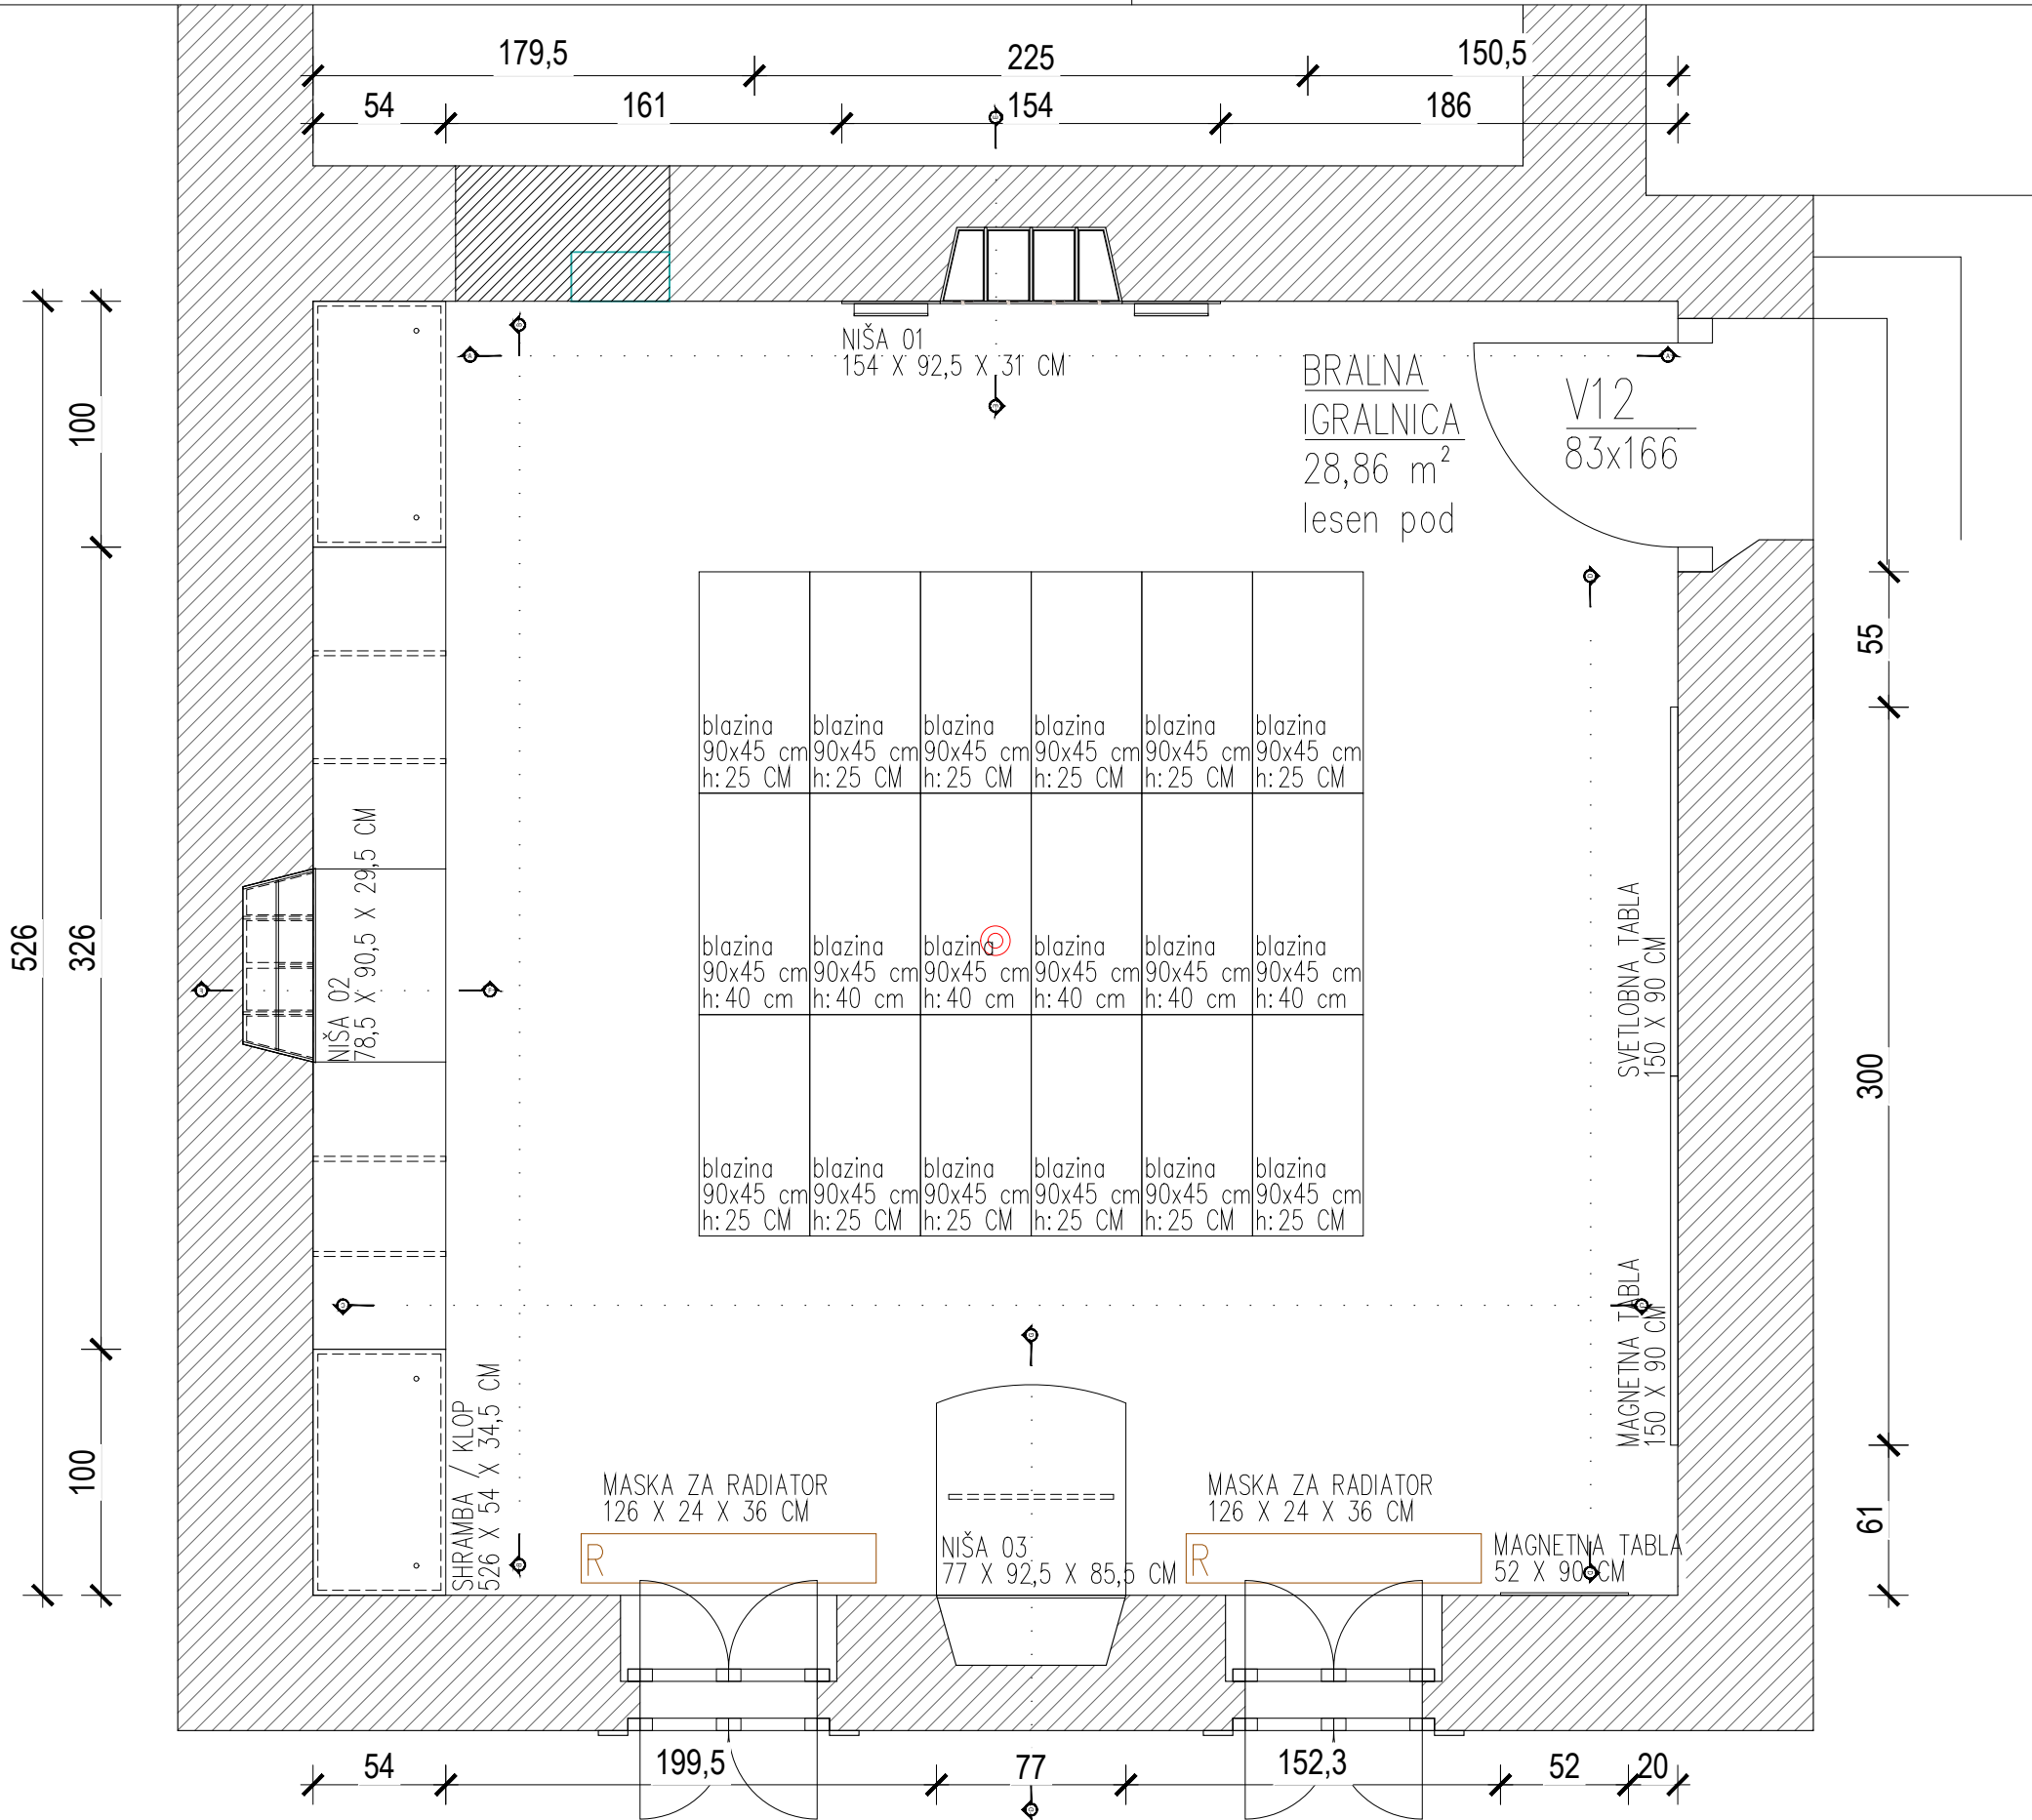


		Sara & Sara Arhitekturno projektiranje Sara Škarica s.p. , Stanežiče 9, 1210 Ljubljana - Šentvid Sara Badovinac Zabret, samozaposlena v kulturi, arhitektka in oblikovalka, Na Jami 14 Ljubljana			Načrt je lastništvo Sara & Sara. This drawing is property of Sara & Sara.		
PROJEKT: 03-2025 VODNIKOVA DOMACIJA_PZI		NAROČNIK: Mestna občina Ljubljana	VRSTA NAČRTA: 1-Arhitektura	ŠT. PROJEKTA: 03/2025-A	ŠT. NAČRTA: 03/2025-A-A	VRSTA GRADNJE: Notranja oprema	
ODGOVORNI PROJEKTANT: Sara Škarica, ZAPS PA 2306		ODGOVORNI VODJA PROJEKTA: Sara Badovinac	DATUM: april 2025	LOKACIJA OBJEKTA: Ljubljana	FAZA: PZI	MERILO: 1:25	
PROJEKTANTI: Sara Badovinac, u.d.i.a. /* /* Sara Škarica m.i.a. /* /*			RISBA: 1 VODNIKOVA DOMAČIJA TLORIS BRALNE IGRALNICE			ŠTEVILKA LISTA: 01.16	

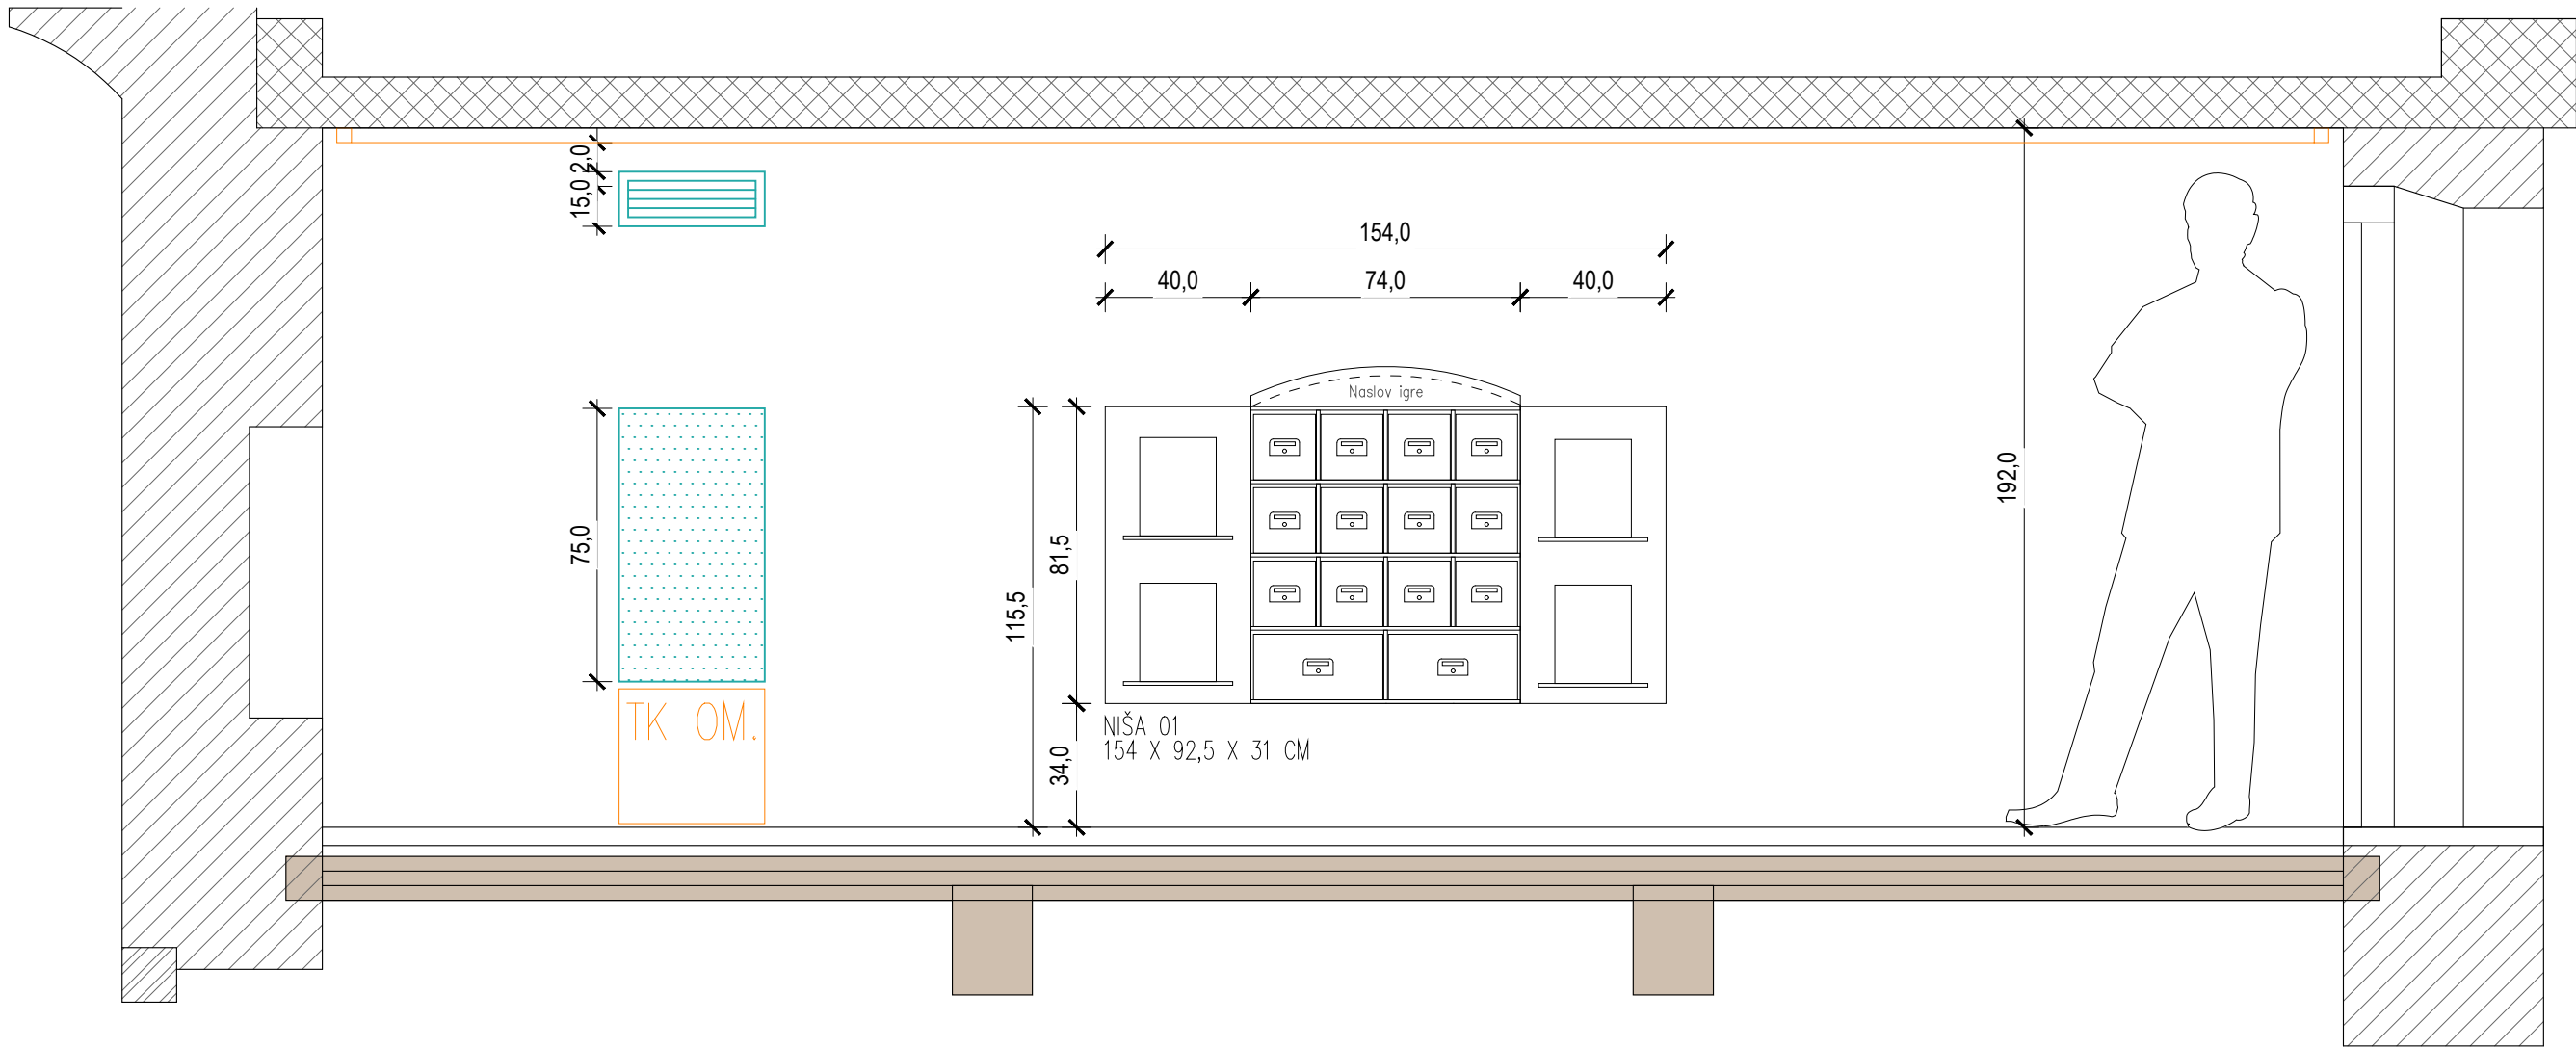


POGLED A-A
NIŠA 01

	ARMIRAN BETON		MINERALNA VOLNA
	ZIDAKI IZ OPEKE		EKSTRUDIRANI ALI
	ALI PENOBETONA		EKSPANDIRANI POLISTIREN
	PUSTI BETON ALI		LEPILO ALI
	BETONSKI ZIDAKI		IZRAVNALNA MASA
	KAMEN		GRAMOZNO ALI
	STENA IZ MK PLOŠČ		PRODNO NASUTJE
			RAŠČEN TEREN ALI
			RODOVITNA ZEMLJA

- OPOMBE
- V primeru nejasnosti kontaktirati projektanta!!!
 - Vse mere preveriti na kraju samem!!!
 - Načrt usklajevati z načrti gradbenih konstrukcij, stroj. in el. instalacij
 - Odprtine oken kontrolirati v načrtu fasad
 - Višine parapetov so navedene od končnega tlaka
 - Kotirana je gradbena odprtina vrat in oken
 - Oznake vrat vsebujejo minimalne svetle mere odprtine med podboji
 - Detalje vgradnje dvigal, oken in vrat kontrolirati v projektu dobavitelja
 - Detalje fasade, tlakov in stropov kontrolirati v projektu dobavitelja

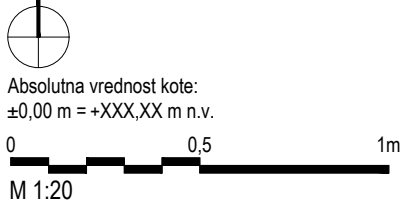


		Sara & Sara Arhitekturno projektiranje Sara Škarica s.p. , Stanežiče 9, 1210 Ljubljana - Šentvid Sara Badovinac Zabret, samozaposlena v kulturi, arhitektka in oblikovalka, Na Jami 14 Ljubljana				Načrt je lastništvo Sara & Sara. This drawing is property of Sara & Sara.					
PROJEKT: 03-2025 VODNIKOVA DOMACIJA_PZI		NAROČNIK: Mestna občina Ljubljana		VRSTA NAČRTA: 1-Arhitektura		ŠT. PROJEKTA: 03/2025-A		ŠT. NAČRTA: 03/2025-A-A		VRSTA GRADNJE: Notranja oprema	
ODGOVORNI PROJEKTANT: Sara Škarica, ZAPS PA 2306		ODGOVORNI VODJA PROJEKTA: Sara Badovinac		DATUM: april 2025		LOKACIJA OBJEKTA: Ljubljana		FAZA: PZI		MERILO: 1:20	
PROJEKTANTI: Sara Badovinac, u.d.i.a.											




OPOMBE

- V primeru nejasnosti kontaktirati projektanta!!!
- Vse mere preveriti na kraju samem!!!
- Načrt usklajevati z načrti gradbenih konstrukcij, stroj. in el. instalacij
- Odprnine oken kontrolirati v vratih fasad
- Višine parapetov so navedene od končnega tlaka
- Kotirana je gradbena odprtina vrat in oken
- Oznake vrat vsebujejo minimalne svetle mere odprnine nad podboji
- Detajle vgradnje dvigal, oken in vrat kontrolirati v projektu dobavitelja
- Detajle fasade, tlakov in stropov kontrolirati v projektu dobavitelja





	Sara & Sara Arhitekturno projektiranje Sara Škarica s.p. , Stanežiče 9, 1210 Ljubljana - Šentvid Sara Badovinac Zabret, samozaposlena v kulturi, arhitektka in oblikovalka, Na Jami 14 Ljubljana			Načrt je lastništvo Sara & Sara. This drawing is property of Sara & Sara.	
PROJEKT: 03-2025 VODNIKOVA DOMACIJA_PZI	NAROČNIK: Mestna občina Ljubljana	VRSTA NAČRTA: 1-Arhitektura	ŠT. PROJEKTA: 03/2025-A	ŠT. NAČRTA: 03/2025-A-A	VRSTA GRADNJE: Notranja oprema
ODGOVORNI PROJEKTANT: Sara Škarica, ZAPS PA 2306	ODGOVORNI VODJA PROJEKTA: Sara Badovinac	DATUM: april 2025	LOKACIJA OBJEKTA: Ljubljana	FAZA: PZI	MERILO: 1:20
PROJEKTANTI: Sara Badovinac, u.d.i.a. /* /* Sara Škarica m.i.a. /* /*		RISBA: 1 VODNIKOVA DOMAČIJA POGLED BB			ŠTEVILKA LISTA: 01.18

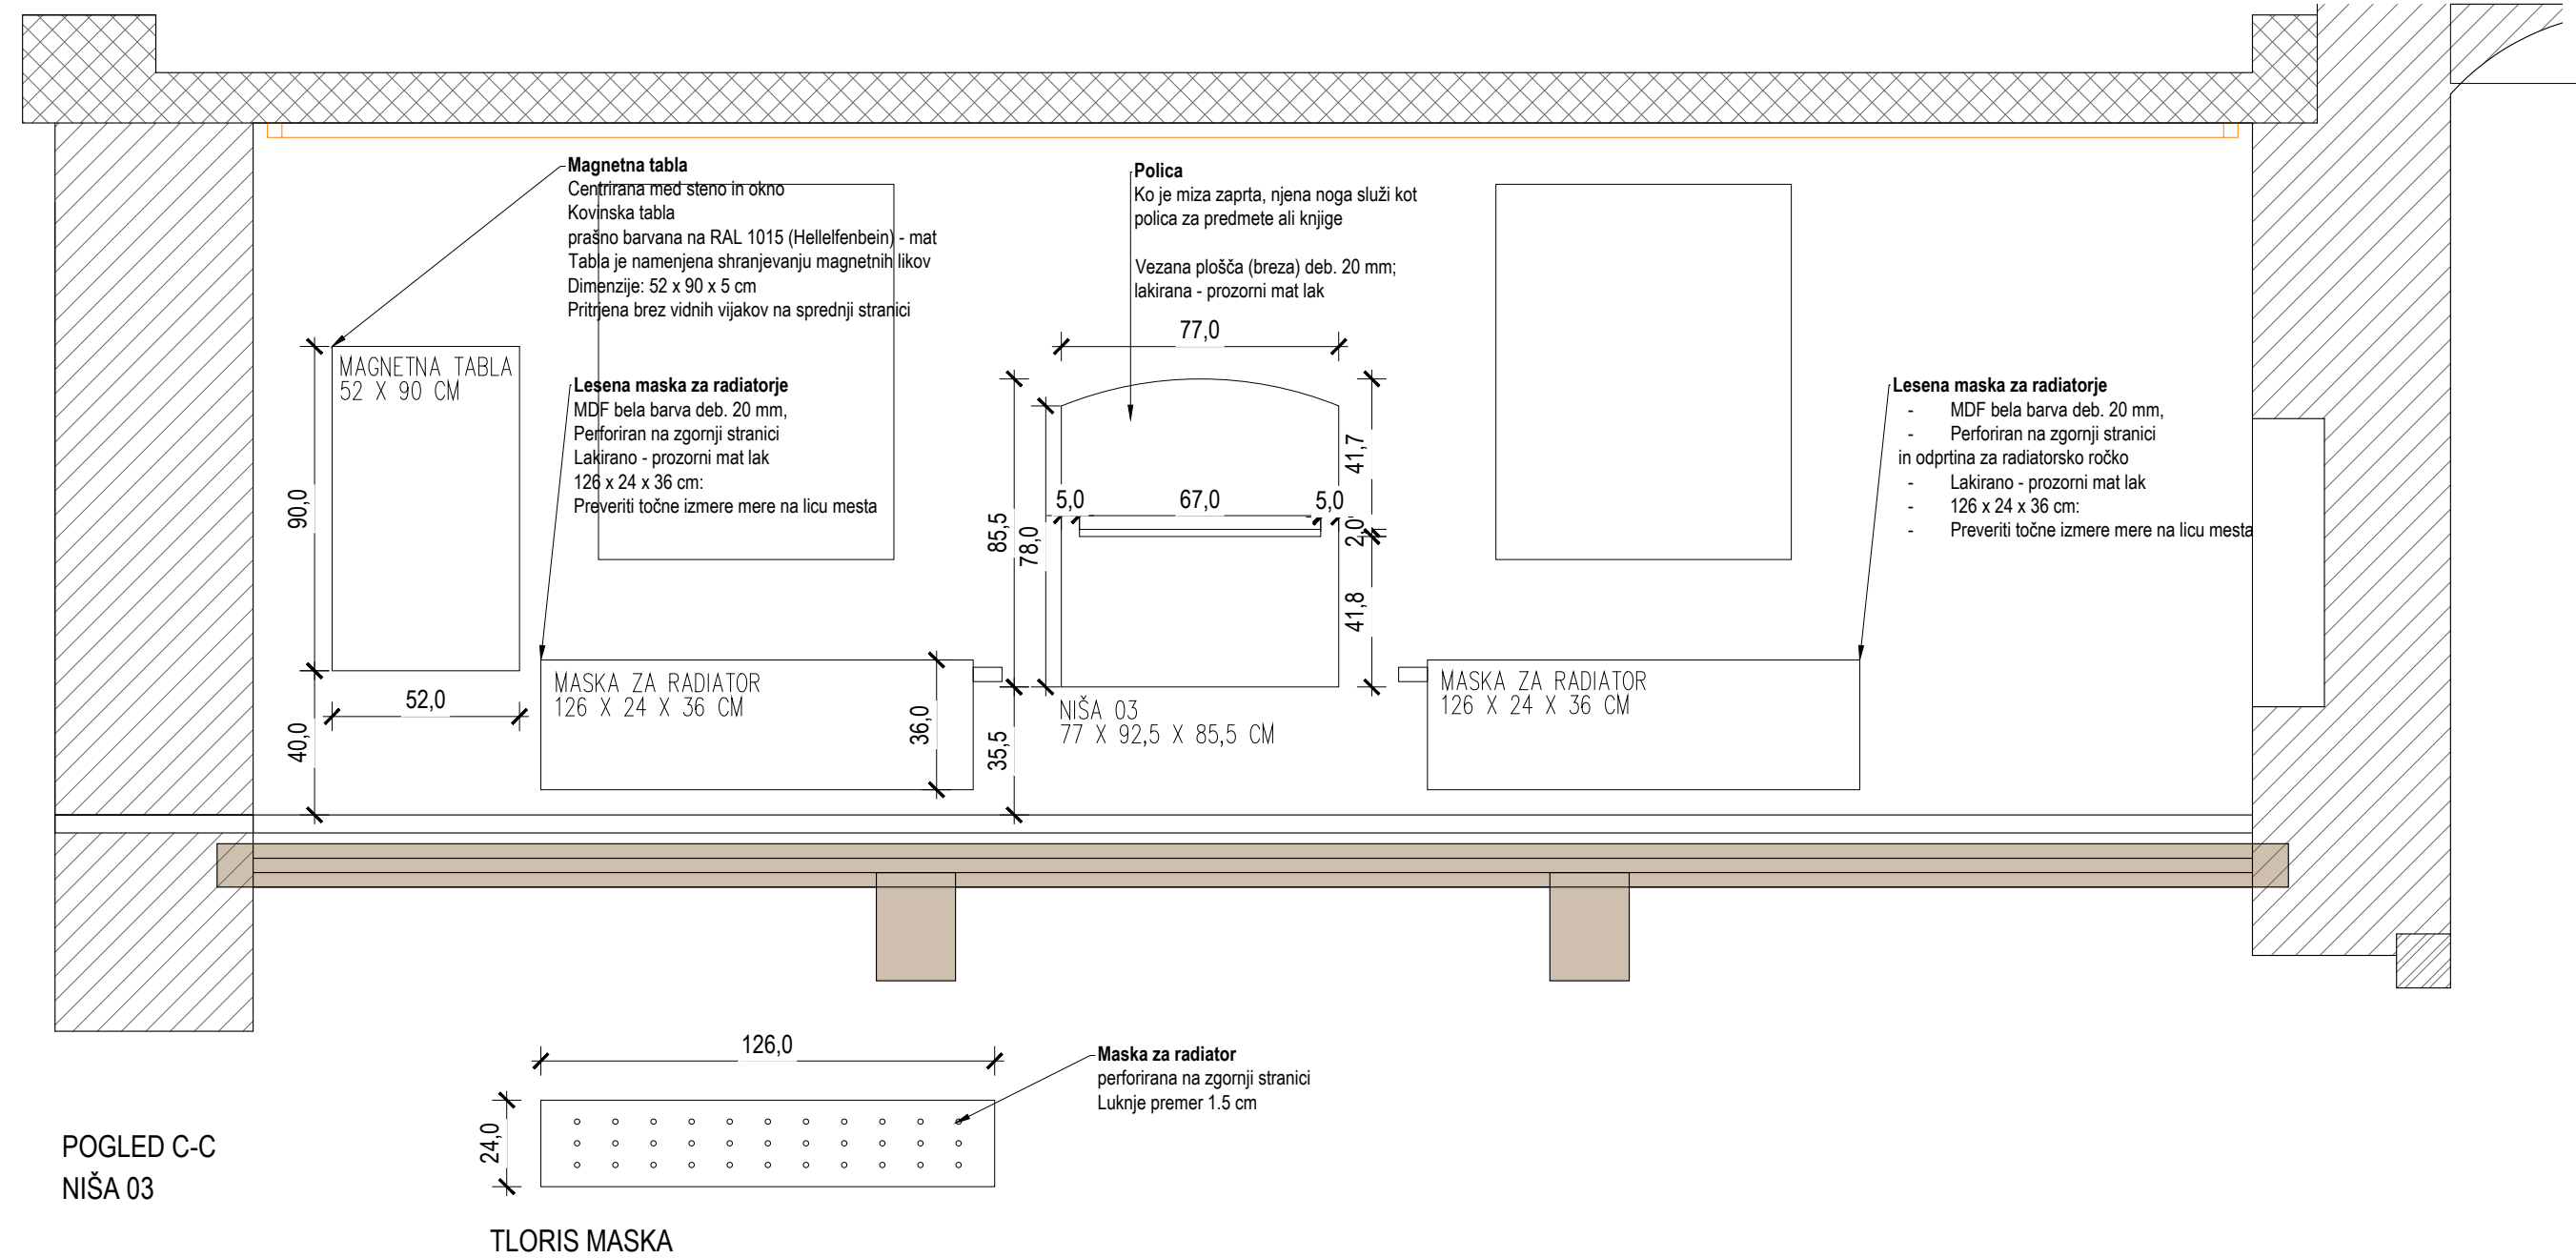


	ARMIRAN BETON		MINERALNA VOLNA
	ZIDAKI IZ OPEKE ALI PENOBETONA		EKSTRUDIRANI ALI EKSPANDIRANI POLISTIREN
	PUSTI BETON ALI BETONSKI ZIDAKI		LEPILO ALI IZRAVNALNA MASA
	KAMEN		GRAMOZNO ALI PRODNO NASUTJE
	STENA IZ MK PLOŠČ		RAŠČEN TEREN ALI RODOVITNA ZEMLJA

- OPOMBE
- V primeru nejasnosti kontaktirati projektanta!!!
 - Vse mere preveriti na kraju samem!!!
 - Načrt usklajevati z načrti gradbenih konstrukcij, stroj. in el. instalacij
 - Odprtine oken kontrolirati v načrtu fasad
 - Višine parapetov so navedene od končnega tlaka
 - Kotirana je gradbena odprtina vrat in oken
 - Oznake vrat vsebujejo minimalne svetle mere odprtine med podboji
 - Detajle vgradnje dvigal, oken in vrat kontrolirati v projektu dobavitelja
 - Detajle fasade, tlakov in stropov kontrolirati v projektu dobavitelja

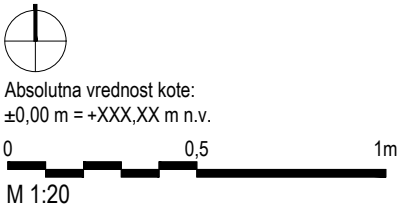


		Sara & Sara Arhitekturno projektiranje Sara Škarica s.p. , Stanežiče 9, 1210 Ljubljana - Šentvid Sara Badovinac Zabret, samozaposlena v kulturi, arhitektka in oblikovalka, Na Jami 14 Ljubljana				Načrt je lastništvo Sara & Sara. This drawing is property of Sara & Sara.					
PROJEKT: 03-2025 VODNIKOVA DOMACIJA_PZI		NAROČNIK: Mestna občina Ljubljana		VRSTA NAČRTA: 1-Arhitektura		ŠT. PROJEKTA: 03/2025-A		ŠT. NAČRTA: 03/2025-A-A		VRSTA GRADNJE: Notranja oprema	
ODGOVORNI PROJEKTANT: Sara Škarica, ZAPS PA 2306		ODGOVORNI VODJA PROJEKTA: Sara Badovinac		DATUM: april 2025		LOKACIJA OBJEKTA: Ljubljana		FAZA: PZI		MERILO: 1:20	
PROJEKTANTI: Sara Badovinac, u.d.i.a. /* /* Sara Škarica m.i.a. /* /*				RISBA: 1 VODNIKOVA DOMAČIJA POGLED CC						ŠTEVILKA LISTA: 01.19	

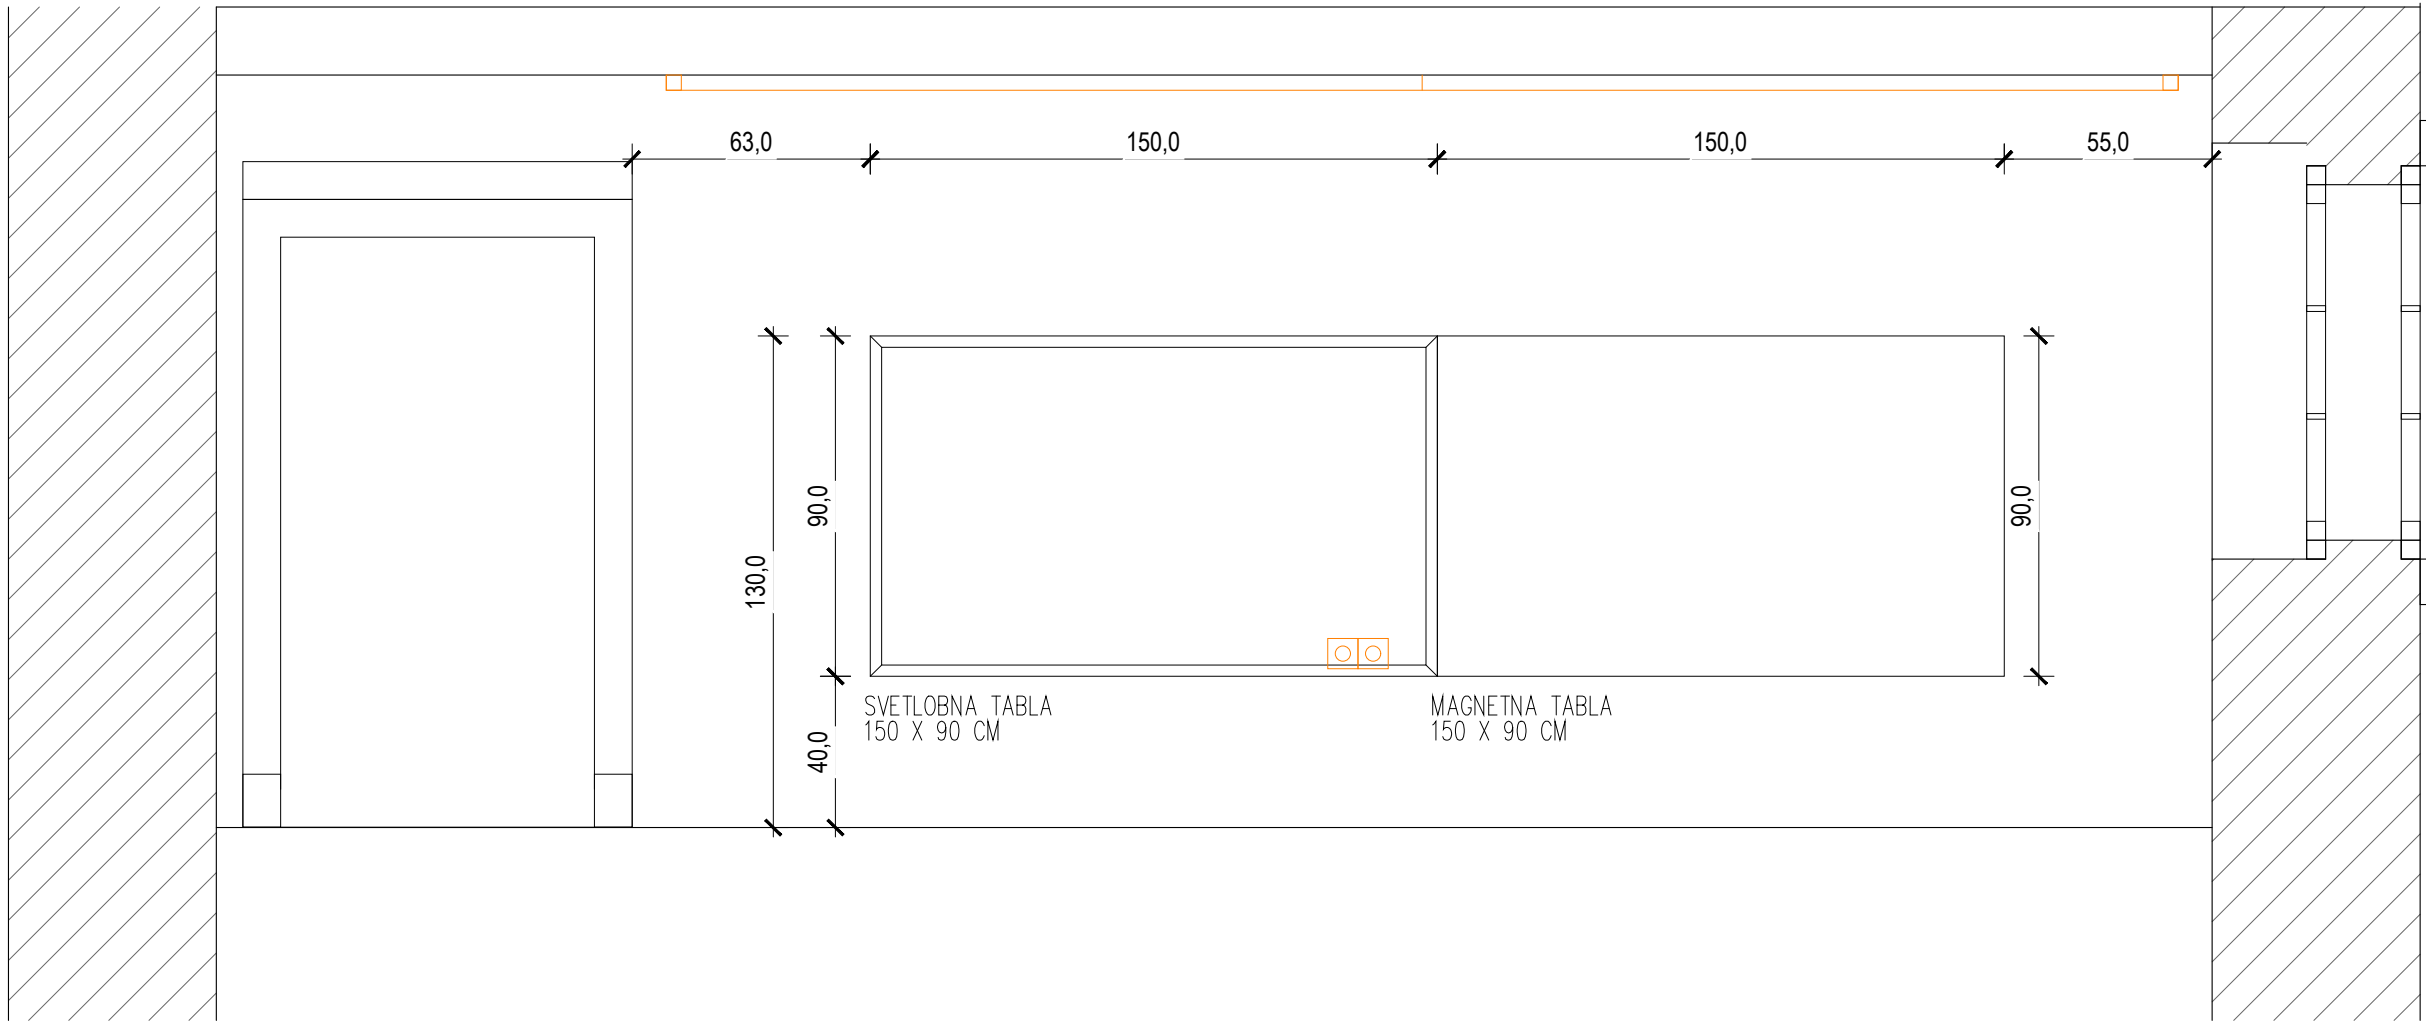


POGLED D-D
SVETLOBNA TABLA

	ARMIRAN BETON		MINERALNA VOLNA
	ZIDAKI IZ OPEKE ALI PENOBETONA		EKSTRUDIRANI ALI EKSPANDIRANI POLISTIREN
	PUSTI BETON ALI BETONSKI ZIDAKI		LEPILO ALI IZRAVNALNA MASA
	KAMEN		GRAMOZNO ALI PRODNO NASUTJE
	STENA IZ MK PLOŠČ		RAŠČEN TEREN ALI RODOVITNA ZEMLJA

- OPOMBE
- V primeru nejasnosti kontaktirati projektanta!!!
 - Vse mere preveriti na kraju samem!!!
 - Načrt usklajevati z načrti gradbenih konstrukcij, stroj. in el. instalacij
 - Odprtine oken kontrolirati v načrtu fasad
 - Višine parapetov so navedene od končnega tlaka
 - Kotirana je gradbena odprtina vrat in oken
 - Oznake vrat vsebujejo minimalne svetle mere odprtine med podboji
 - Detalje vgradnje dvigal, oken in vrat kontrolirati v projektu dobavitelja
 - Detalje fasade, tlakov in stropov kontrolirati v projektu dobavitelja

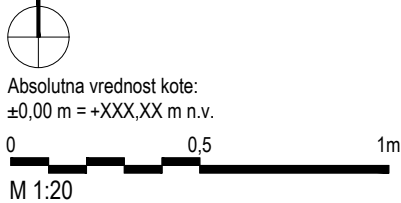


		Sara & Sara Arhitekturno projektiranje Sara Škarica s.p. , Stanežiče 9, 1210 Ljubljana - Šentvid Sara Badovinac Zabret, samozaposlena v kulturi, arhitektka in oblikovalka, Na Jami 14 Ljubljana				Načrt je lastništvo Sara & Sara. This drawing is property of Sara & Sara.					
PROJEKT: 03-2025 VODNIKOVA DOMACIJA_PZI		NAROČNIK: Mestna občina Ljubljana		VRSTA NAČRTA: 1-Arhitektura		ŠT. PROJEKTA: 03/2025-A		ŠT. NAČRTA: 03/2025-A-A		VRSTA GRADNJE: Notranja oprema	
ODGOVORNI PROJEKTANT: Sara Škarica, ZAPS PA 2306		ODGOVORNI VODJA PROJEKTA: Sara Badovinac		DATUM: april 2025		LOKACIJA OBJEKTA: Ljubljana		FAZA: PZI		MERILO: 1:20	
PROJEKTANTI: Sara Badovinac, u.d.i.a.											



Svetlobna tabla:
- mat belo akrilno steklo (pleksi) 149 × 89 cm
- profil za vpenjanje grafik (Rentgen)
- Barva osvetlitve: 4000 K

- tabla namenjena podosvetljevanju folij z ilustracijami (Primer na fotografiji: Svetlobna miza)

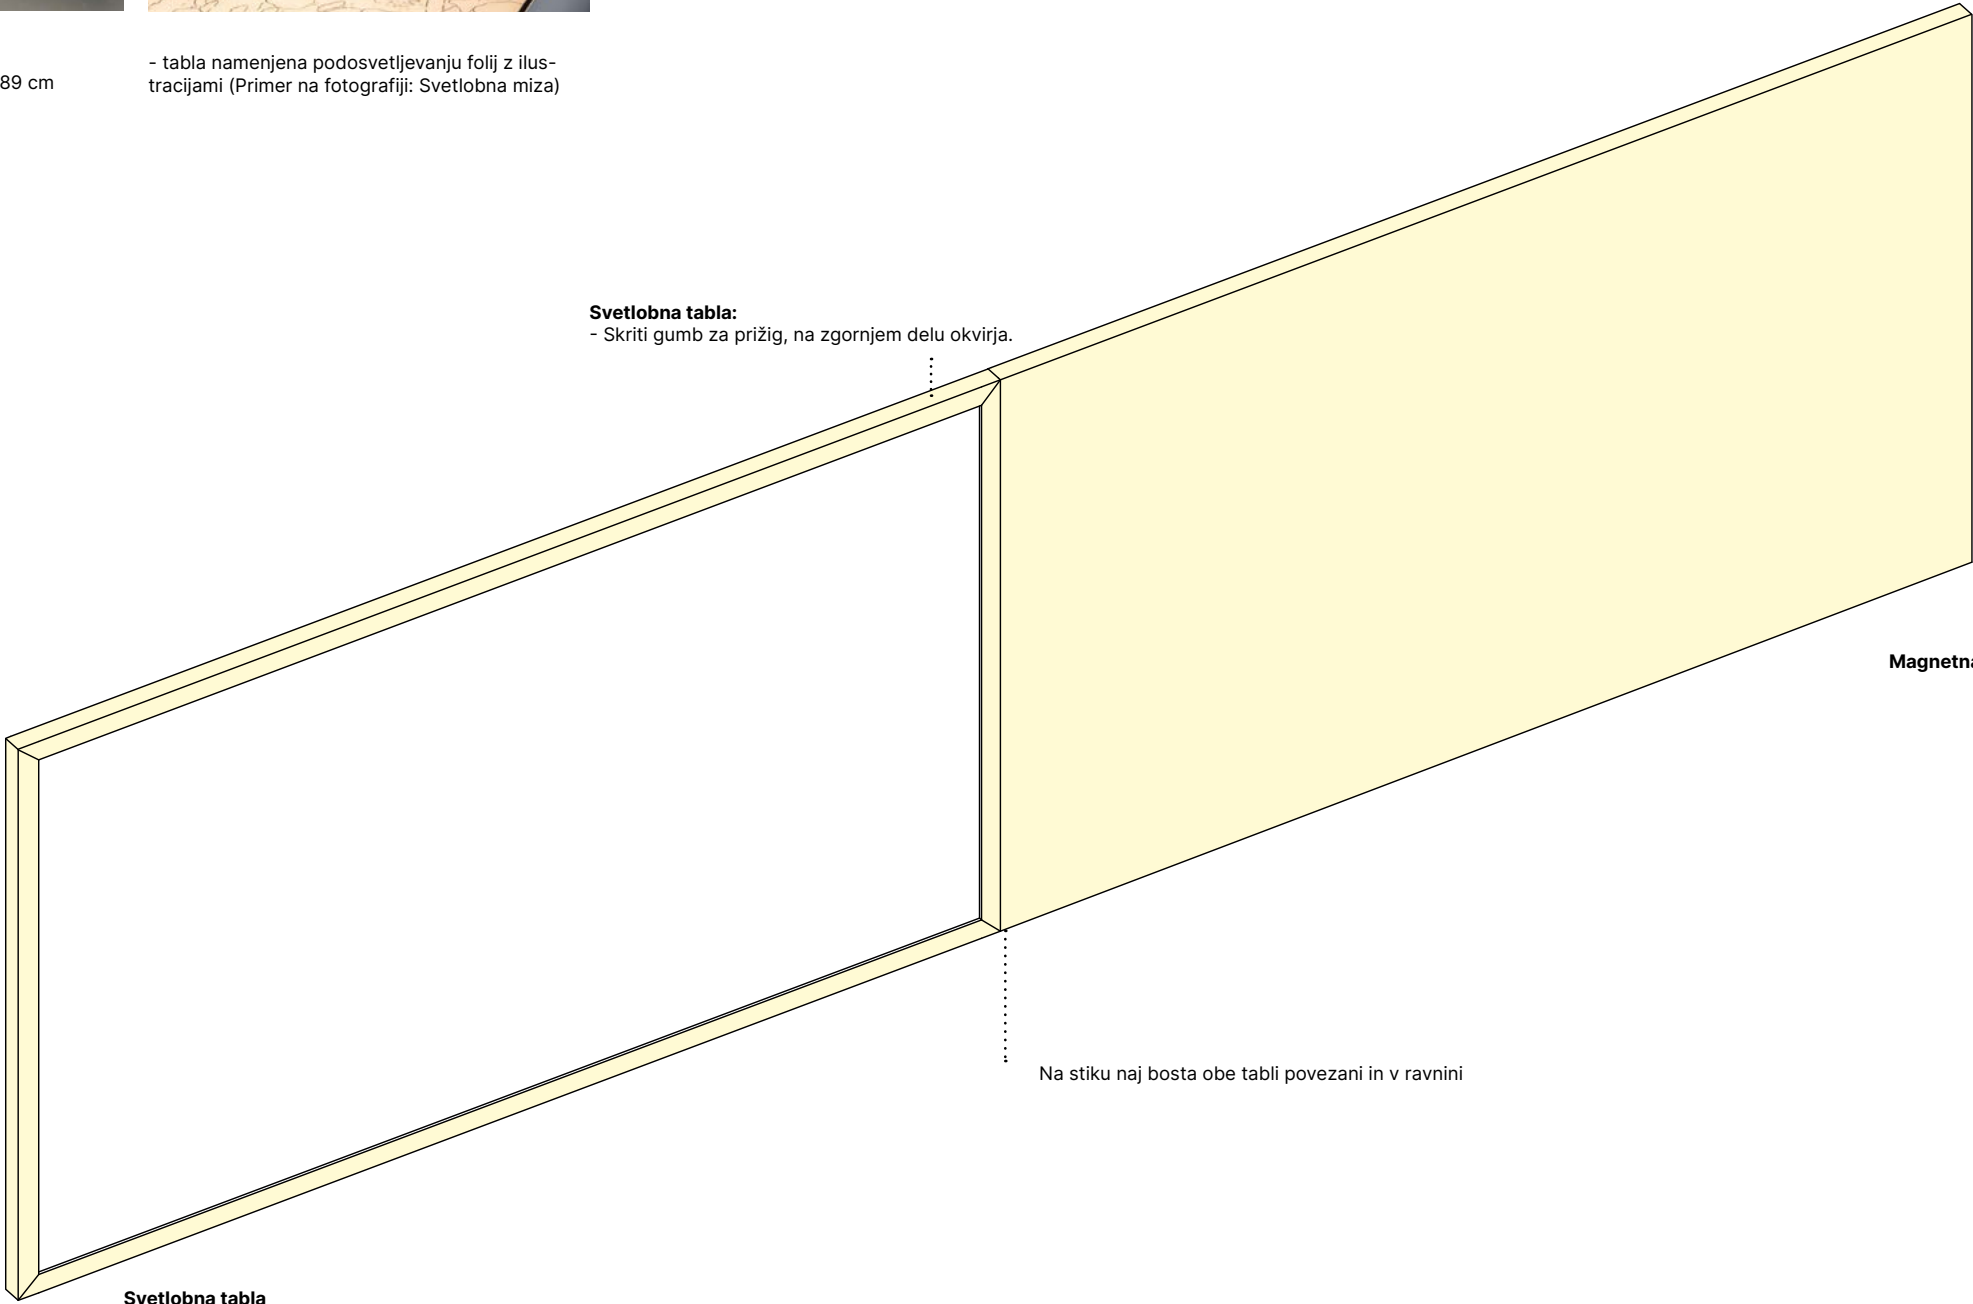

Svetlobna tabla:
- Skriti gumb za prižig, na zgornjem delu okvirja.

Magnetna tabla

Na stiku naj bosta obe tabli povezani in v ravnini

Svetlobna tabla

	ARMIRAN BETON		MINERALNA VOLNA
	ZIDAKI IZ OPEKE ALI PENOBETONA		EKSTRUDIRANI ALI EKSPANDIRANI POLISTIREN
	PUSTI BETON ALI BETONSKI ZIDAKI		LEPILO ALI IZRAVNALNA MASA
	KAMEN		GRAMOZNO ALI PRODNO NASUTJE
	STENA IZ MK PLOŠČ		RAŠČEN TEREN ALI RODOVITNA ZEMLJA


OPOMBE


- V primeru nejasnosti kontaktirati projektanta!!!
- Vse mere preveriti na kraju samem!!!
- Načrt usklajevati z načrti gradbenih konstrukcij, stroj. in el. instalacij
- Odprtine oken kontrolirati v načrtu fasad
- Višine parapetov so navedene od končnega tlaka
- Kotirana je gradbena odprtina vrat in oken
- Oznake vrat vsebujejo minimalne svetle mere odprtine med podboji
- Detajle vgradnje dvigal, oken in vrat kontrolirati v projektu dobavitelja
- Detajle fasade, tlakov in stropov kontrolirati v projektu dobavitelja



Absolutna vrednost kote:
±0,00 m = +XXX,XX m n.v.



		Sara & Sara Arhitekturno projektiranje Sara Škarica s.p. , Stanežiče 9, 1210 Ljubljana - Šentvid Sara Badovinac Zabret, samozaposlena v kulturi, arhitektka in oblikovalka, Na Jami 14 Ljubljana				Načrt je lastništvo Sara & Sara. This drawing is property of Sara & Sara.					
PROJEKT: 03-2025 VODNIKOVA DOMACIJA_PZI		NAROČNIK: Mestna občina Ljubljana		VRSTA NAČRTA: 1-Arhitektura		ŠT. PROJEKTA: 03/2025-A		ŠT. NAČRTA: 03/2025-A-A		VRSTA GRADNJE: Notranja oprema	
ODGOVORNI PROJEKTANT: Sara Škarica, ZAPS PA 2306		ODGOVORNI VODJA PROJEKTA: Sara Badovinac		DATUM: april 2025		LOKACIJA OBJEKTA: Ljubljana		FAZA: PZI		MERILO: 1:20	
PROJEKTANTI: Sara Badovinac, u.d.i.a. /* /* Sara Škarica m.i.a. /* /*				RISBA: 1 VODNIKOVA DOMAČIJA POGLED DD						ŠTEVILKA LISTA: 01.20	

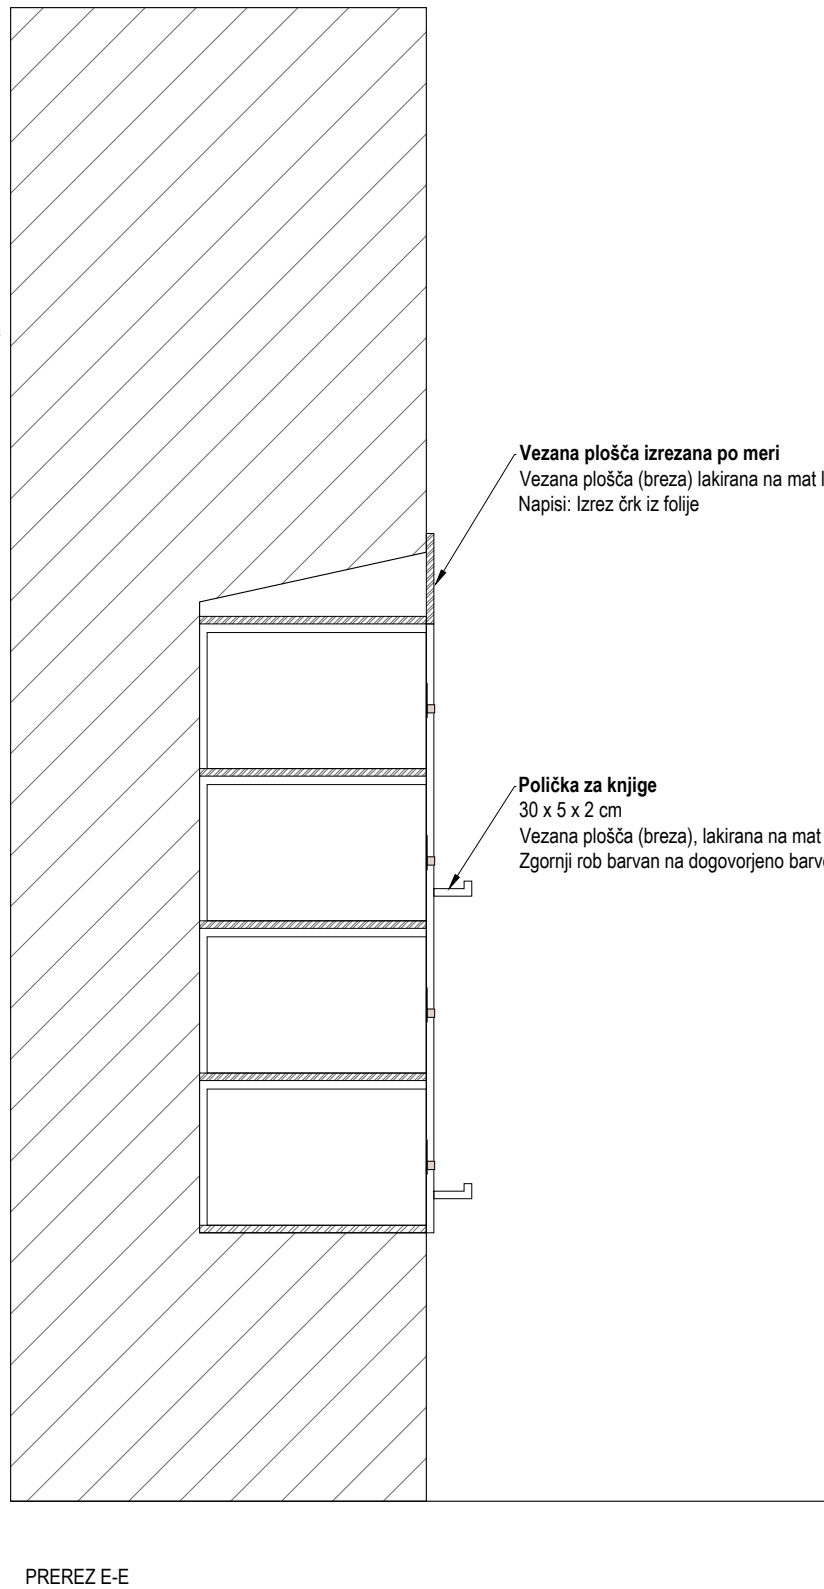











lokacija: bralna igralnica v I. nadstropju
dimenzije: 154 x 31 x 92,5 cm


- 12 kos dim. 17 x 18 cm Fronta (š x v)
- globine variirajo zaradi krivih stranic niše. Potrebno preveriti izmere na mestu.
- 2 kos 35.5 x 18 cm (š x v) - globine variirajo zaradi krivih stranic niše. Potrebno preveriti izmere na mestu.


- 12 kos dim. 17 x 18 cm Fronta (š x v)
- globine variirajo zaradi krivih stranic niše. Potrebno preveriti izmere na mestu.
- 2 kos 35.5 x 18 cm (š x v) - globine variirajo zaradi krivih stranic niše. Potrebno preveriti izmere na mestu.

Ročaji za predale (10 kos) so tipski, kovinski dim. 8.2 x 4.5 cm, barvani na barvo RAL 1015, z možnostjo umeščanja napisov v velikosti 6x1 cm. Police za knjige, oblikovane kot polkna s policami so iz brezine vezane plošče deb. 20 mm, lakirane mat prozornim lakom. Vsaka polička ima zgornji rob barvan na dogovorjeno barve - izbere in potrdi projektant.

	ARMIRAN BETON		MINERALNA VOLNA
	ZIDAKI IZ OPEKE ALI PENOBETONA		EKSTRUDIRANI ALI EKSPANDIRANI POLISTIREN
	PUSTI BETON ALI BETONSKI ZIDAKI		LEPILO ALI IZRAVNALNA MASA
	KAMEN		GRAMOZNO ALI PRODNO NASUTJE
	STENA IZ MK PLOŠĆ		RAŠČEN TEREN ALI RODOVITNA ZEMLJA

- ## OPOMBE
- V primeru nejasnosti kontaktirati projektanta!!!
 - Vse mere preveriti na kraju samem!!!
 - Načrt usklajevati z načrti gradbenih konstrukcij, stroj. in el. instalacij
 - Odrpne okene kontrolirati v načrtu fasad
 - Višine parapetov so navedene od končnega tlaka
 - Kotirana je gradbena odprtina vrst in oken
 - Oznake vrst vsebujejo minimalne svetle mere odprtine pod podboji
 - Detajle vgradnje dvigal, oken in vrst kontrolirati v projektu dobavitelja
 - Detajle fasade, tlakov in stropov kontrolirati v projektu dobavitelja

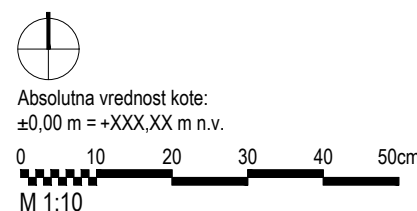

	Sara & Škarica Arhitekturno projektiranje Sara Škarica s.p. , Stanežiče 9, 1210 Ljubljana - Šentvid Sara Badovinac Zabret, samozaposlena v kulturi, arhitektka in oblikovalka, Na Jami 14 Ljubljana			Načrt je lastništvo Sara & Škarica. This drawing is property of Sara & Škarica.		
	PROJEKT: 03-2025 VODNIKOVA DOMACIJA_PZI	NAROČNIK: Mestna občina Ljubljana	VRSTA NAČRTA: 1-Arhitektura	ŠT. PROJEKTA: 03/2025-A	ŠT. NAČRTA: 03/2025-A-A	VRSTA GRADNJE: Notranja oprema
ODGOVORNI PROJEKTANT: Sara Škarica, ZAPS PA 2306		ODGOVORNI VODJA PROJEKTA: Sara Badovinac	DATUM: april 2025	LOKACIJA OBJEKTA: Ljubljana	FAZA: PZI	MERILO: 1:10
PROJEKTANTE: Sara Badovinac, u.d.i.a. /* /* Sara Škarica m.i.a. /* /*			RISSA: 1 VODNIKOVA DOMAČIJA NIŠA 01		ŠTEVILKA LISTA: 01.21	




Kopiranje je dovoljeno le s pisnim soglasjem avtorja.
It can be copied only with written permission of the author.

	ARMIRAN BETON		MINERALNA VOLNA
	ZIDAKI IZ OPEKE ALI PENOBETONA		EKSTRUDIRANI ALI EKSPANDIRANI POLISTIREN
	PUSTI BETON ALI BETONSKI ZIDAKI		LEPILO ALI IZRAVNALNA MASA
	KAMEN		GRAMOZNO ALI PRODNO NASUTJE
	STENA IZ MK PLOŠČ		RAŠČEN TEREN ALI RODOVITNA ZEMLJA

- OPOMBE
- V primeru nejasnosti kontaktirati projektanta!!!
 - Vse mere preveriti na kraju samem!!!
 - Načrt usklajevati z načrti gradbenih konstrukcij, stroj. in el. instalacij
 - Odprtine oken kontrolirati v načrtu fasad
 - Višine parapetov so navedene od končnega tlaka
 - Kotirana je gradbena odprtina vrat in oken
 - Oznake vrat vsebujejo minimalne svetle mere odprtine med podboji
 - Detajle vgradnje dvigal, oken in vrat kontrolirati v projektu dobavitelja
 - Detajle fasade, tlakov in stropov kontrolirati v projektu dobavitelja



Absolutna vrednost kote:
±0,00 m = +XXX,XX m n.v.

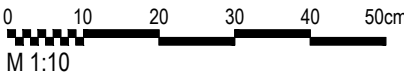


ZGORNJA STRANICA BARVANA
NA RAL 6019


ZGORNJA STRANICA BARVANA
NA RAL 1017

ZGORNJA STRANICA BARVANA
NA RAL 5024

ZGORNJA STRANICA BARVANA
NA RAL 3015


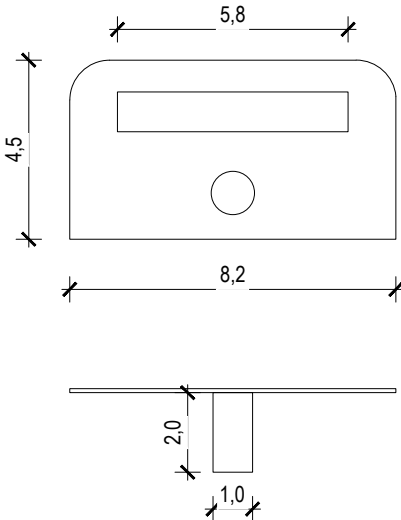


Ročaj na škatlah
Ročaji centrirani na fronto škatel po vertikali in horizontali

		Sara & Sara Arhitekturno projektiranje Sara Škarica s.p. , Stanežiče 9, 1210 Ljubljana - Šentvid Sara Badovinac Zabret, samozaposlena v kulturi, arhitektka in oblikovalka, Na Jami 14 Ljubljana			Načrt je lastništvo Sara & Sara. This drawing is property of Sara & Sara.	
PROJEKT: 03-2025 VODNIKOVA DOMACIJA_PZI		NAROČNIK: Mestna občina Ljubljana	VRSTA NAČRTA: 1-Arhitektura	ŠT. PROJEKTA: 03/2025-A	ŠT. NAČRTA: 03/2025-A-A	VRSTA GRADNJE: Notranja oprema
ODGOVORNI PROJEKTANT: Sara Škarica, ZAPS PA 2306		ODGOVORNI VODJA PROJEKTA: Sara Badovinac	DATUM: april 2025	LOKACIJA OBJEKTA: Ljubljana	FAZA: PZI	MERILO: 1:10
PROJEKTANTI: Sara Badovinac, u.d.i.a.						



Kopiranje je dovoljeno le s pisnim soglasjem avtorja.
It can be copied only with written permission of the author.

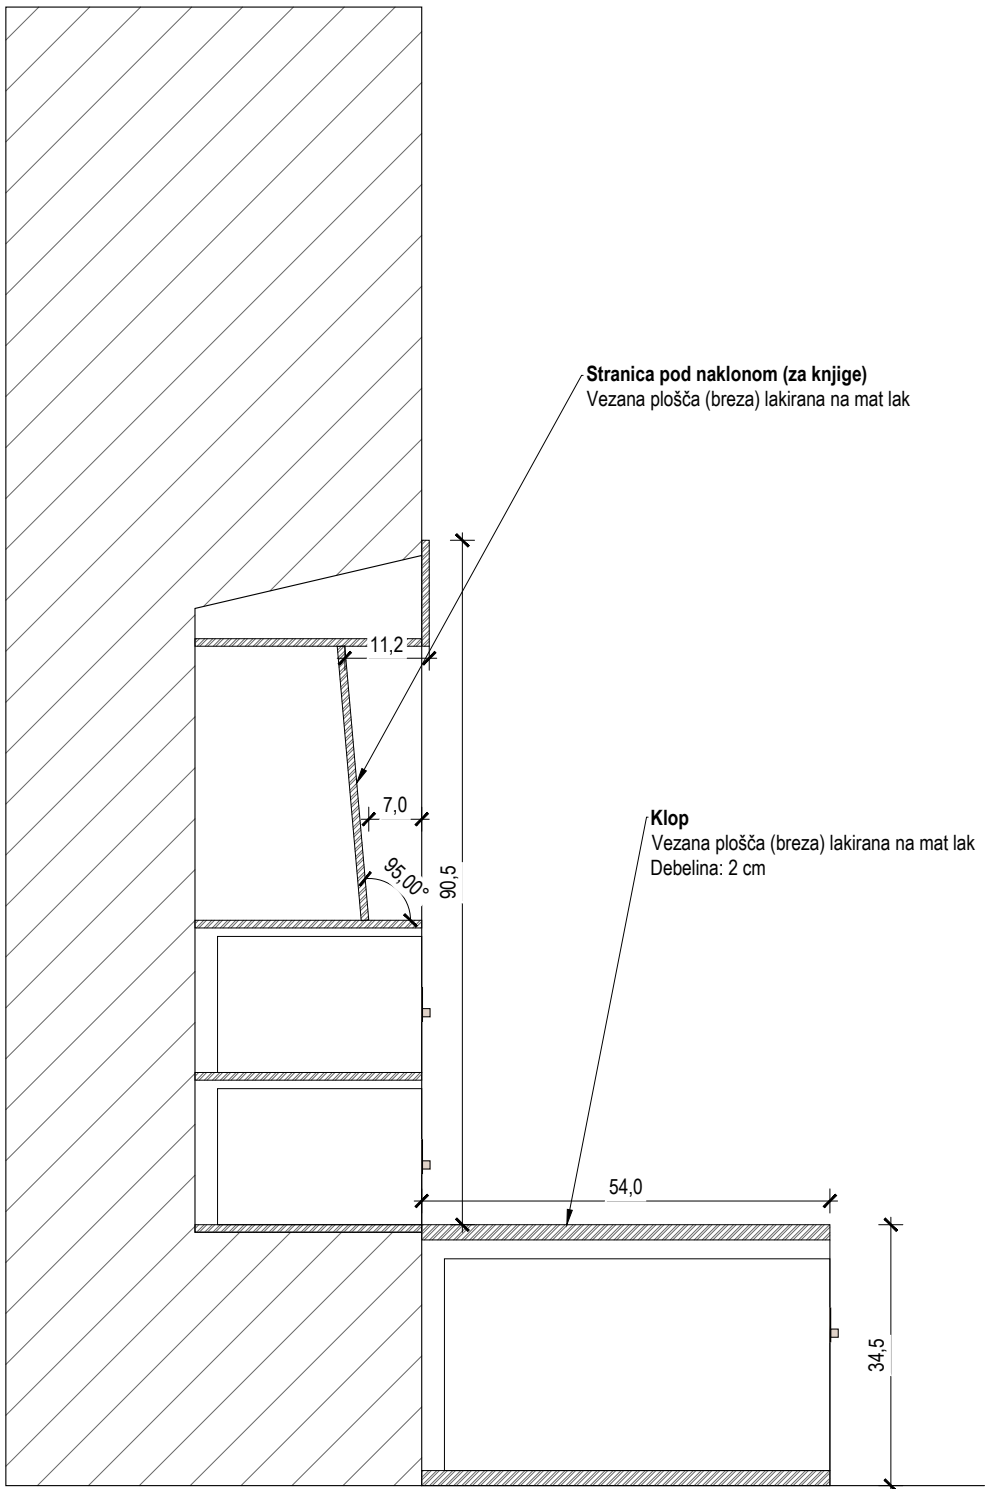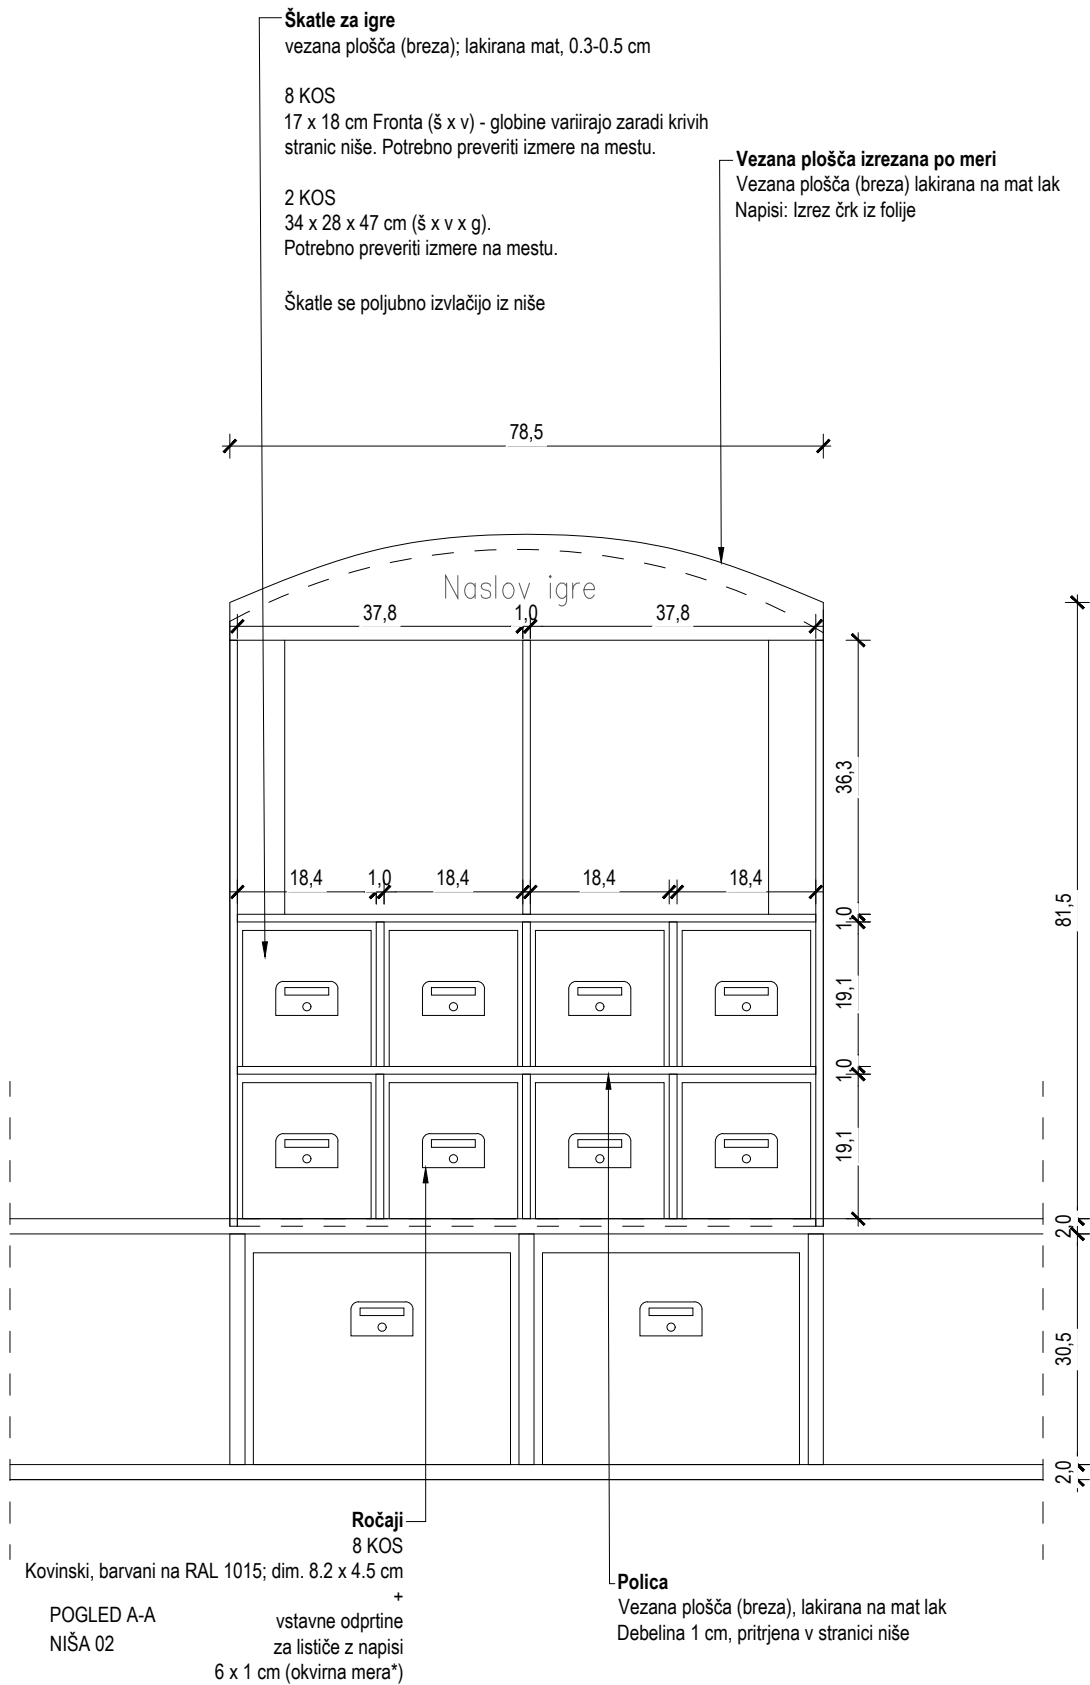

NIŠA 02

lokacija: bralna igralnica v I. nadstropju
dimenzije: 78,5 x 90,5 x 29,5 cm

Lesen element je sestavljen iz lesenih predalov / škatel za igre; polic za knjige in lesenega napisu. Napis je polkrožne oblike, izveden iz vezane plošče lakirane prozornim mat lakom na vodni osnovi. Napisi so izrez črk iz folije. Leseno ogrodje niše, police in lesene škatle so izvedeni iz brezanih vezanih plošč; deb. 3-5 mm za škatle in 9 mm za ogrodje/police, vse lakirano mat prozornim lakom. Lesene škatle so v velikosti:

- 8 KOS dim.17 x 18 cm Fronta (š x v), globine variirajo zaradi krivih stranic niše. Potrebno preveriti izmere na mestu.
- 2 KOS dim.34 x 28 x 47 cm (š x v x g). Potrebno preveriti izmere na mestu.

Ročaji za predale (10 kos) so tipski, kovinski dim. 8.2 x 4.5 cm, barvani na barvo RAL 1015, z možnostjo umeščanja napisov v velikosti 6x1 cm. Police za knjige, oblikovane so znotraj niše pod naklonom.


	ARMIRAN BETON		MINERALNA VOLNA
	ZIDAKI IZ OPEKE ALI PENOBETONA		EKSTRUDIRANI ALI EKSPANDIRANI POLISTIREN
	PUSTI BETON ALI BETONSKI ZIDAKI		LEPILO ALI IZRAVNALNA MASA
	KAMEN		GRAMOZNO ALI PRODNO NASUTJE
	STENA IZ MK PLOŠČ		RAŠČEN TEREN ALI RODOVITNA ZEMLJA


OPOMBE


- V primeru nejasnosti kontaktirati projektanta!!!
- Vse mere preveriti na kraju samem!!!
- Načrt usklajevati z načrti gradbenih konstrukcij, stroj. in el. instalacij
- Odprtine oken kontrolirati v načrtu fasad
- Višine parapetov so navedene od končnega tlaka
- Kotirana je gradbena odprtina vrat in oken
- Oznake vrat vsebujejo minimalne svetle mere odprtine med podboji
- Detajle vgradnje dvigal, oken in vrat kontrolirati v projektu dobavitelja
- Detajle fasade, tlakov in stropov kontrolirati v projektu dobavitelja



Absolutna vrednost kote:
±0,00 m = +XXX,XX m n.v.

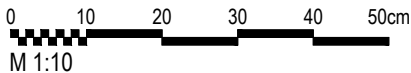


		Sara & Sara Arhitekturno projektiranje Sara Škarica s.p. , Stanežiče 9, 1210 Ljubljana - Šentvid Sara Badovinac Zabret, samozaposlena v kulturi, arhitektka in oblikovalka, Na Jami 14 Ljubljana			Načrt je lastništvo Sara & Sara. This drawing is property of Sara & Sara.		
PROJEKT: 03-2025 VODNIKOVA DOMACIJA_PZI		NAROČNIK: Mestna občina Ljubljana		VRSTA NAČRTA: 1-Arhitektura	ŠT. PROJEKTA: 03/2025-A	ŠT. NAČRTA: 03/2025-A-A	VRSTA GRADNJE: Notranja oprema
ODGOVORNI PROJEKTANT: Sara Škarica, ZAPS PA 2306		ODGOVORNI VODJA PROJEKTA: Sara Badovinac		DATUM: april 2025	LOKACIJA OBJEKTA: Ljubljana	FAZA: PZI	MERILO: 1:10
PROJEKTANTI: Sara Badovinac, u.d.i.a. /* /* Sara Škarica m.i.a. /* /*		RISBA: 1 VODNIKOVA DOMAČIJA NIŠA 02			ŠTEVILKA LISTA: 01.22		

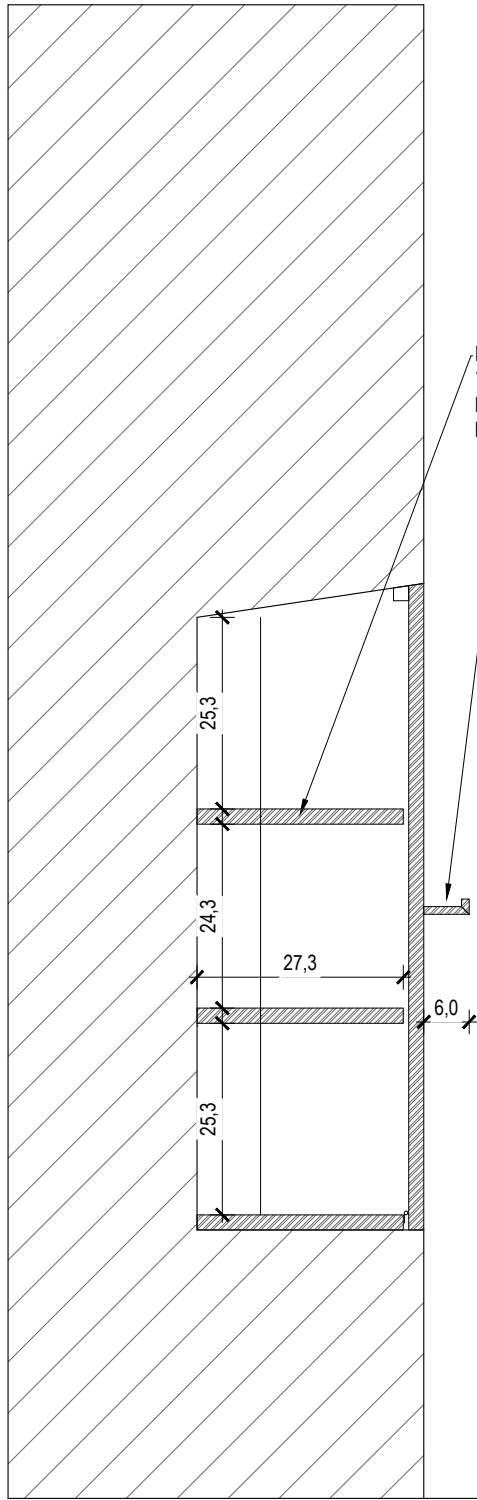

Polica
Vezana plošča (breza) deb. 18 mm;
lakirana - prozorni mat lak
Polici nevidno pritrjeni v stranici od niše

Polica
Ko je miza zaprta, na polici stoji knjiga
Brezina vezana plošča deb. 9 mm;
lakirana - prozorni mat lak

25,3
24,3
27,3
25,3
41,7
2,0
85,5
41,8
6,0

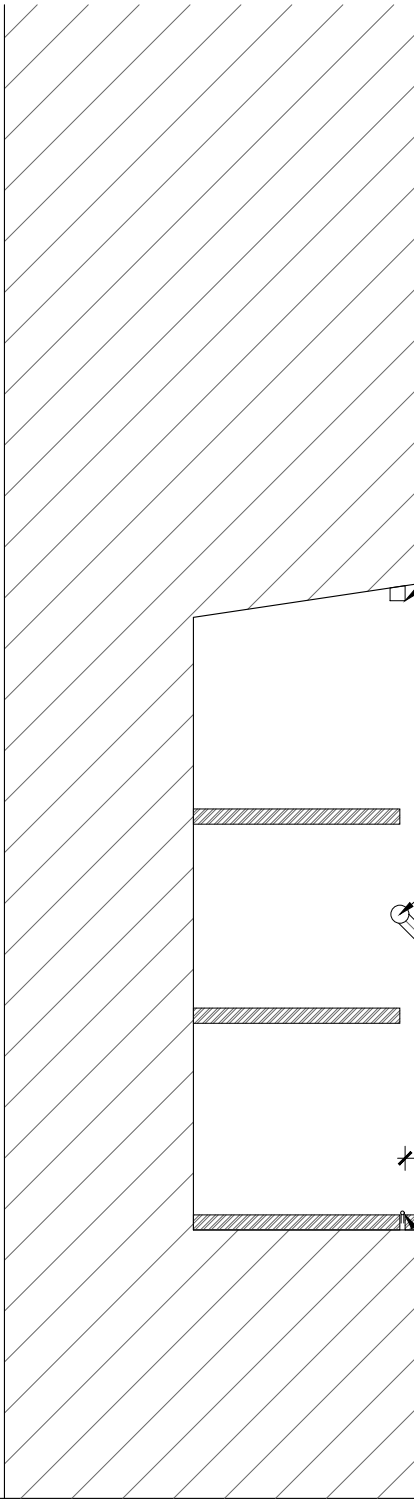

Nevidni pant

Magnetni zaskočnik
fiksira mizo ko je zaprta
Prenese težo vezane plošče okoli 10 kg
Omogoča stabilno horizontalno lego,
Minimalno viden ali vgrajen

mehanizem
plinski blažilci za spust
(soft open - drop down)
ali podobno

NIŠA 03
lokacija: bralna igralnica v I. nadstropju
dimenzije: 77 x 92,5 x 85,5 cm

Lesen element niše je sestavljen iz dvizhne mize in fiksnih polic za knjige. Dvizhna miza in police so iz brezinih vezanih plošč deb. 20 mm, lakiranih mat prozornim lakom.

Dvizhna miza / fronta je fiksirana v vertikalni poziciji s pomočjo magnetnega zaskočnika, pritrjenega na lesen obod niše; prenese težo vezane plošče cca. 10 kg. Za spuščanje dvizhne mize v horizontalno pozicijo se uporabijo plinski blažilci za spust (soft open - drop down) ki se pritrdijo na obod niše.

PREREZ G-G

Zložljiva miza zaprta

PREREZ G-G

Zložljiva miza odprta

	ARMIRAN BETON		MINERALNA VOLNA
	ZIDAKI IZ OPEKE ALI PENOBETONA		EKSTRUDIRANI ALI EKSPANDIRANI POLISTIREN
	PUSTI BETON ALI BETONSKI ZIDAKI		LEPILO ALI IZRAVNALNA MASA
	KAMEN		GRAMOZNO ALI PRODNO NASUTJE
	STENA IZ MK PLOŠČ		RAŠČEN TEREN ALI RODOVITNA ZEMLJA

- OPOMBE
- V primeru nejasnosti kontaktirati projektanta!!!
 - Vse mere preveriti na kraju samem!!!
 - Načrt usklajevati z načrti gradbenih konstrukcij, stroj. in el. instalacij
 - Odprtine oken kontrolirati v načrtu fasad
 - Višine parapetov so navedene od končnega tlaka
 - Kotirana je gradbena odprtina vrat in oken
 - Oznake vrat vsebujejo minimalne svetle mere odprtine med podboji
 - Detalje vgradnje dvigal, oken in vrat kontrolirati v projektu dobavitelja
 - Detalje fasade, tlakov in stropov kontrolirati v projektu dobavitelja



Absolutna vrednost kote:
±0,00 m = +XXX,XX m n.v.

0 10 20 30 40 50cm
M 1:10

		Sara & Sara Arhitekturno projektiranje Sara Škarica s.p., Stanežiče 9, 1210 Ljubljana - Šentvid Sara Badovinac Zabret, samozaposlena v kulturi, arhitektka in oblikovalka, Na Jami 14 Ljubljana			
PROJEKT:	03-2025 VODNIKOVA DOMACIJA_PZI	NAROČNIK:	Mestna občina Ljubljana	VRSTA NAČRTA:	1-Arhitektura
ODGOVORNI PROJEKTANT:	Sara Škarica, ZAPS PA 2306	ODGOVORNI VODJA PROJEKTA:	Sara Badovinac	ŠT. PROJEKTA:	03/2025-A
PROJEKTANTI:	Sara Badovinac, u.d.i.a. /*		/*	ŠT. NAČRTA:	03/2025-A-A
	Sara Škarica m.i.a. /*		/*	VRSTA GRADNJE:	Notranja oprema
				DATUM:	april 2025
				LOKACIJA OBJEKTA:	Ljubljana
				FAZA:	PZI
				MERILO:	1:10
				RISBA:	1 VODNIKOVA DOMAČIJA
				ŠTEVILKA LISTA:	01.23
					NIŠA 03



Kopiranje je dovoljeno le s pisnim soglasjem avtorja.
It can be copied only with written permission of the author.



	ARMIRAN BETON		MINERALNA VOLNA
	ZIDAKI IZ OPEKE ALI PENOBETONA		EKSTRUDIRANI ALI EKSPANDIRANI POLISTIREN
	PUSTI BETON ALI BETONSKI ZIDAKI		LEPILO ALI IZRAVNALNA MASA
	KAMEN		GRAMOZNO ALI PRODNO NASUTJE
	STENA IZ MK PLOŠČ		RAŠČEN TEREN ALI RODOVITNA ZEMLJA


- OPOMBE
- V primeru nejasnosti kontaktirati projektanta!!!
 - Vse mere preveriti na kraju samem!!!
 - Načrt usklajevati z načrti gradbenih konstrukcij, stroj. in el. instalacij
 - Odprtine oken kontrolirati v načrtu fasad
 - Višine parapetov so navedene od končnega tlaka
 - Kotirana je gradbena odprtina vrat in oken
 - Oznake vrat vsebujejo minimalne svetle mere odprtine med podboji
 - Detalje vgradnje dvigal, oken in vrat kontrolirati v projektu dobavitelja
 - Detalje fasade, tlakov in stropov kontrolirati v projektu dobavitelja




Absolutna vrednost kote:
 $\pm 0,00 \text{ m} = +XXX,XX \text{ m n.v.}$

0 10 20 30 40 50cm
M 1:10

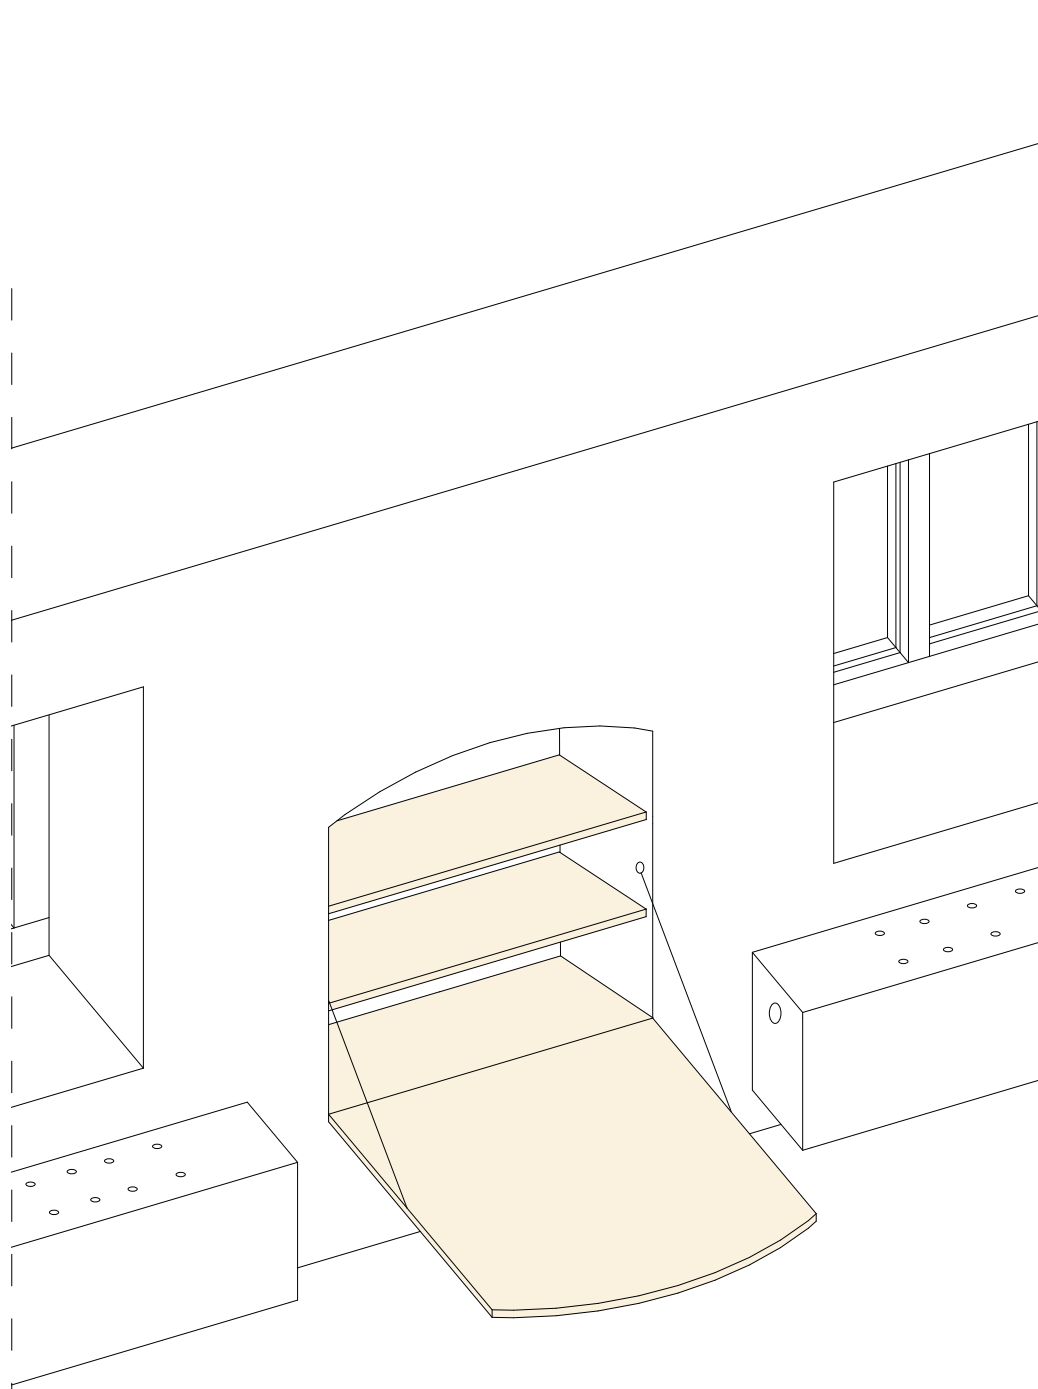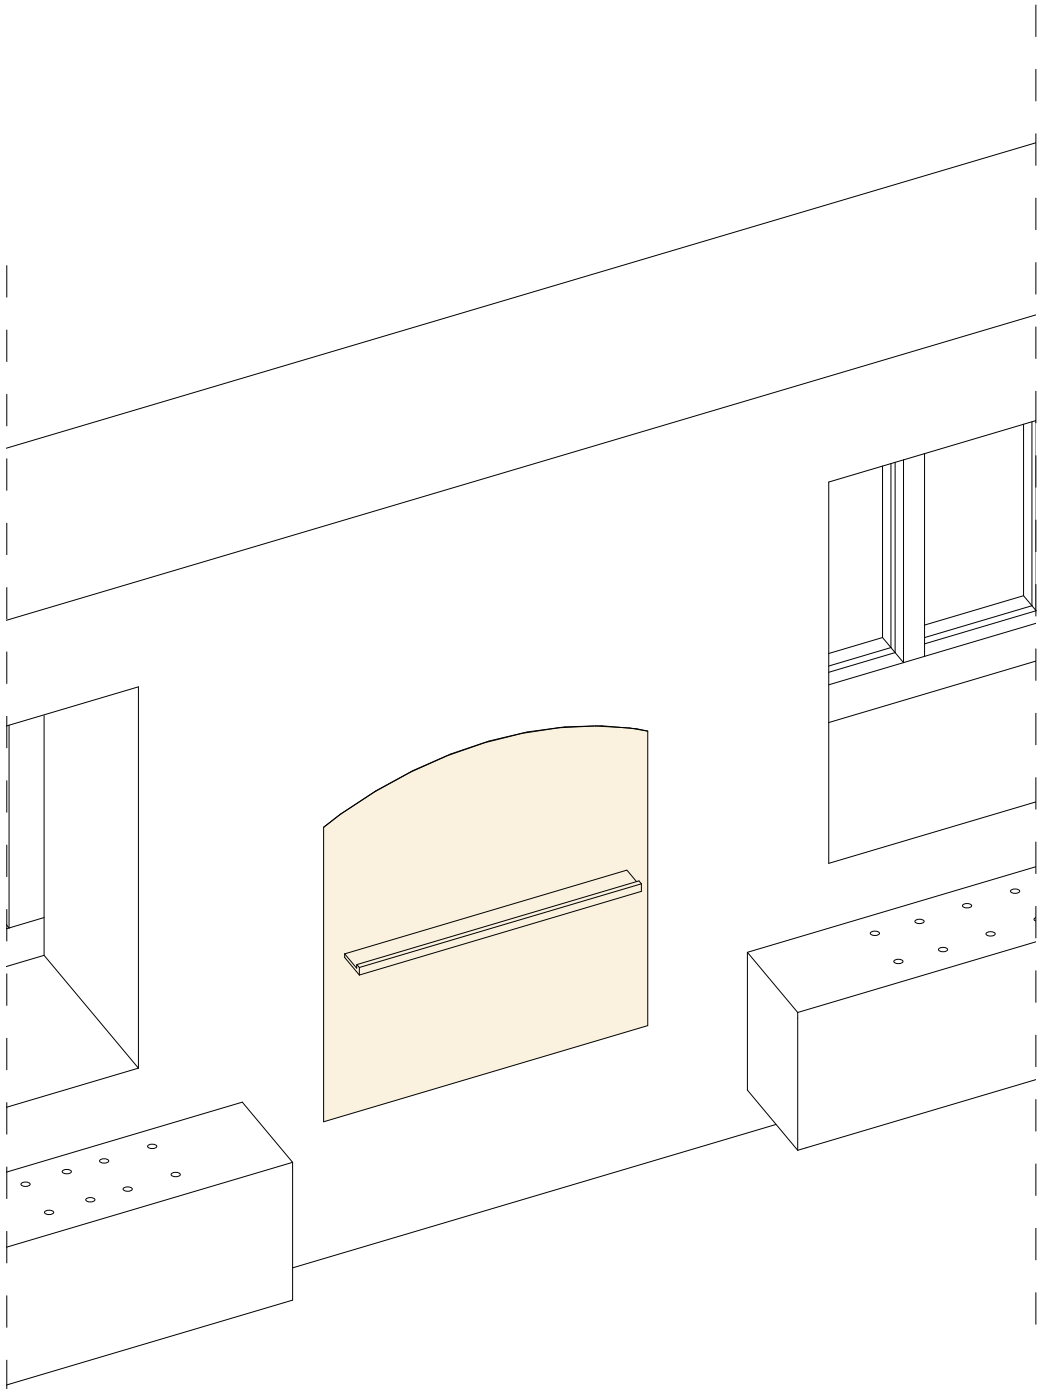



		Sara & Sara Arhitekturno projektiranje Sara Škarica s.p. , Stanežiče 9, 1210 Ljubljana - Šentvid Sara Badovinac Zabret, samozaposlena v kulturi, arhitektka in oblikovalka, Na Jami 14 Ljubljana			Načrt je lastništvo Sara & Sara. This drawing is property of Sara & Sara.	
PROJEKT: 03-2025 VODNIKOVA DOMACIJA_PZI		NAROČNIK: Mestna občina Ljubljana	VRSTA NAČRTA: 1-Arhitektura	ŠT. PROJEKTA: 03/2025-A	ŠT. NAČRTA: 03/2025-A-A	VRSTA GRADNJE: Notranja oprema
ODGOVORNI PROJEKTANT: Sara Škarica, ZAPS PA 2306		ODGOVORNI VODJA PROJEKTA: Sara Badovinac	DATUM: april 2025	LOKACIJA OBJEKTA: Ljubljana	FAZA: PZI	MERILO: 1:10
PROJEKTANTI: Sara Badovinac, u.d.i.a.						

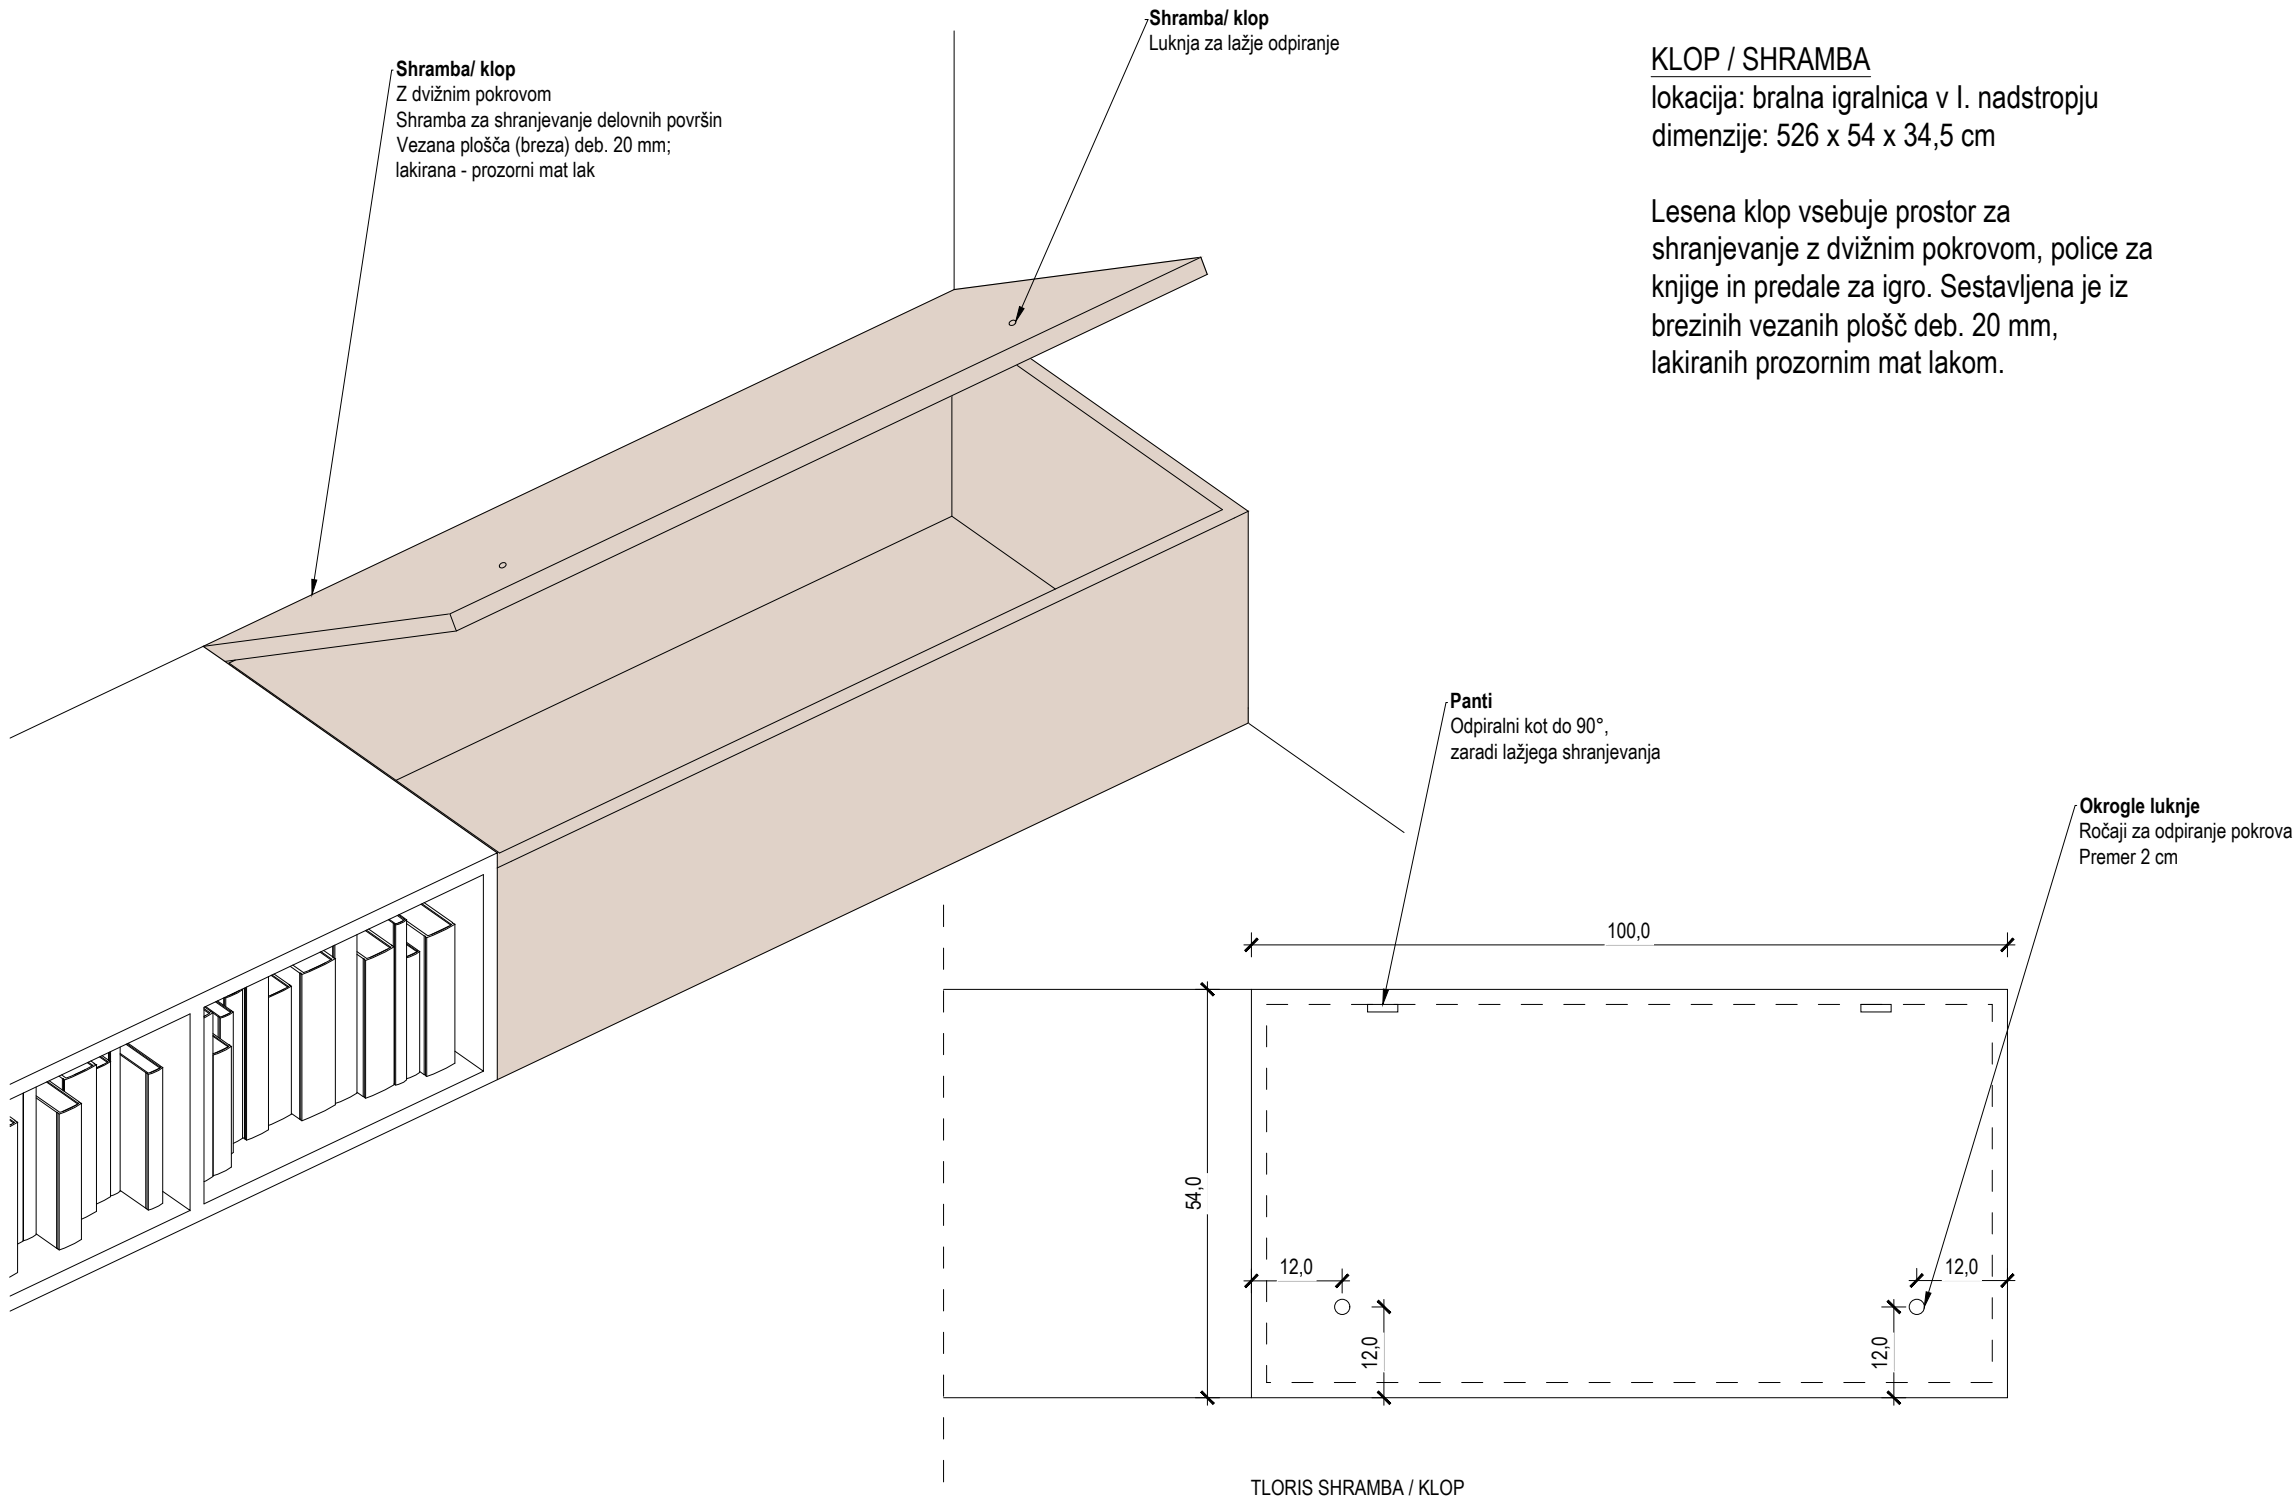


	ARMIRAN BETON		MINERALNA VOLNA
	ZIDAKI IZ OPEKE ALI PENOBETONA		EKSTRUDIRANI ALI EKSPANDIRANI POLISTIREN
	PUSTI BETON ALI BETONSKI ZIDAKI		LEPILO ALI IZRAVNALNA MASA
	KAMEN		GRAMOZNO ALI PRODNO NASUTJE
	STENA IZ MK PLOŠČ		RAŠČEN TEREN ALI RODOVITNA ZEMLJA


- OPOMBE
- V primeru nejasnosti kontaktirati projektanta!!!
 - Vse mere preveriti na kraju samem!!!
 - Načrt usklajevati z načrti gradbenih konstrukcij, stroj. in el. instalacij
 - Odprtine oken kontrolirati v načrtu fasad
 - Višine parapetov so navedene od končnega tlaka
 - Kotirana je gradbena odprtina vrat in oken
 - Oznake vrat vsebujejo minimalne svetle mere odprtine med podboji
 - Detajle vgradnje dvigal, oken in vrat kontrolirati v projektu dobavitelja
 - Detajle fasade, tlakov in stropov kontrolirati v projektu dobavitelja

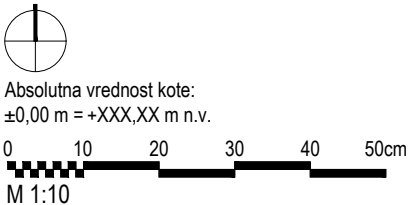

		Sara & Sara Arhitekturno projektiranje Sara Škarica s.p. , Stanežiče 9, 1210 Ljubljana - Šentvid Sara Badovinac Zabret, samozaposlena v kulturi, arhitektka in oblikovalka, Na Jami 14 Ljubljana				Načrt je lastništvo Sara & Sara. This drawing is property of Sara & Sara.					
PROJEKT: 03-2025 VODNIKOVA DOMACIJA_PZI		NAROČNIK: Mestna občina Ljubljana		VRSTA NAČRTA: 1-Arhitektura		ŠT. PROJEKTA: 03/2025-A		ŠT. NAČRTA: 03/2025-A-A		VRSTA GRADNJE: Notranja oprema	
ODGOVORNI PROJEKTANT: Sara Škarica, ZAPS PA 2306		ODGOVORNI VODJA PROJEKTA: Sara Badovinac		DATUM: april 2025		LOKACIJA OBJEKTA: Ljubljana		FAZA: PZI		MERILO: 1:10	
PROJEKTANTI: <div>Sara Badovinac, u.d.i.a. /* /*</div> <div>Sara Škarica m.i.a. /* /*</div>				RISBA: 1 VODNIKOVA DOMAČIJA SHRAMBA IN KLOP						ŠTEVILKA LISTA: 01.24	

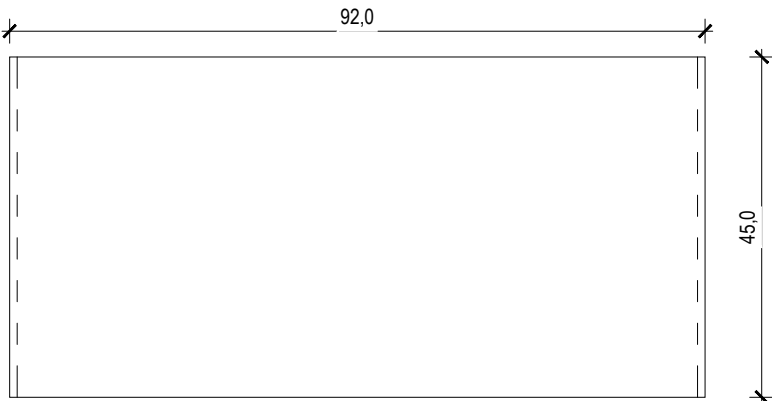

TLORIS PREMIČNI POKROV

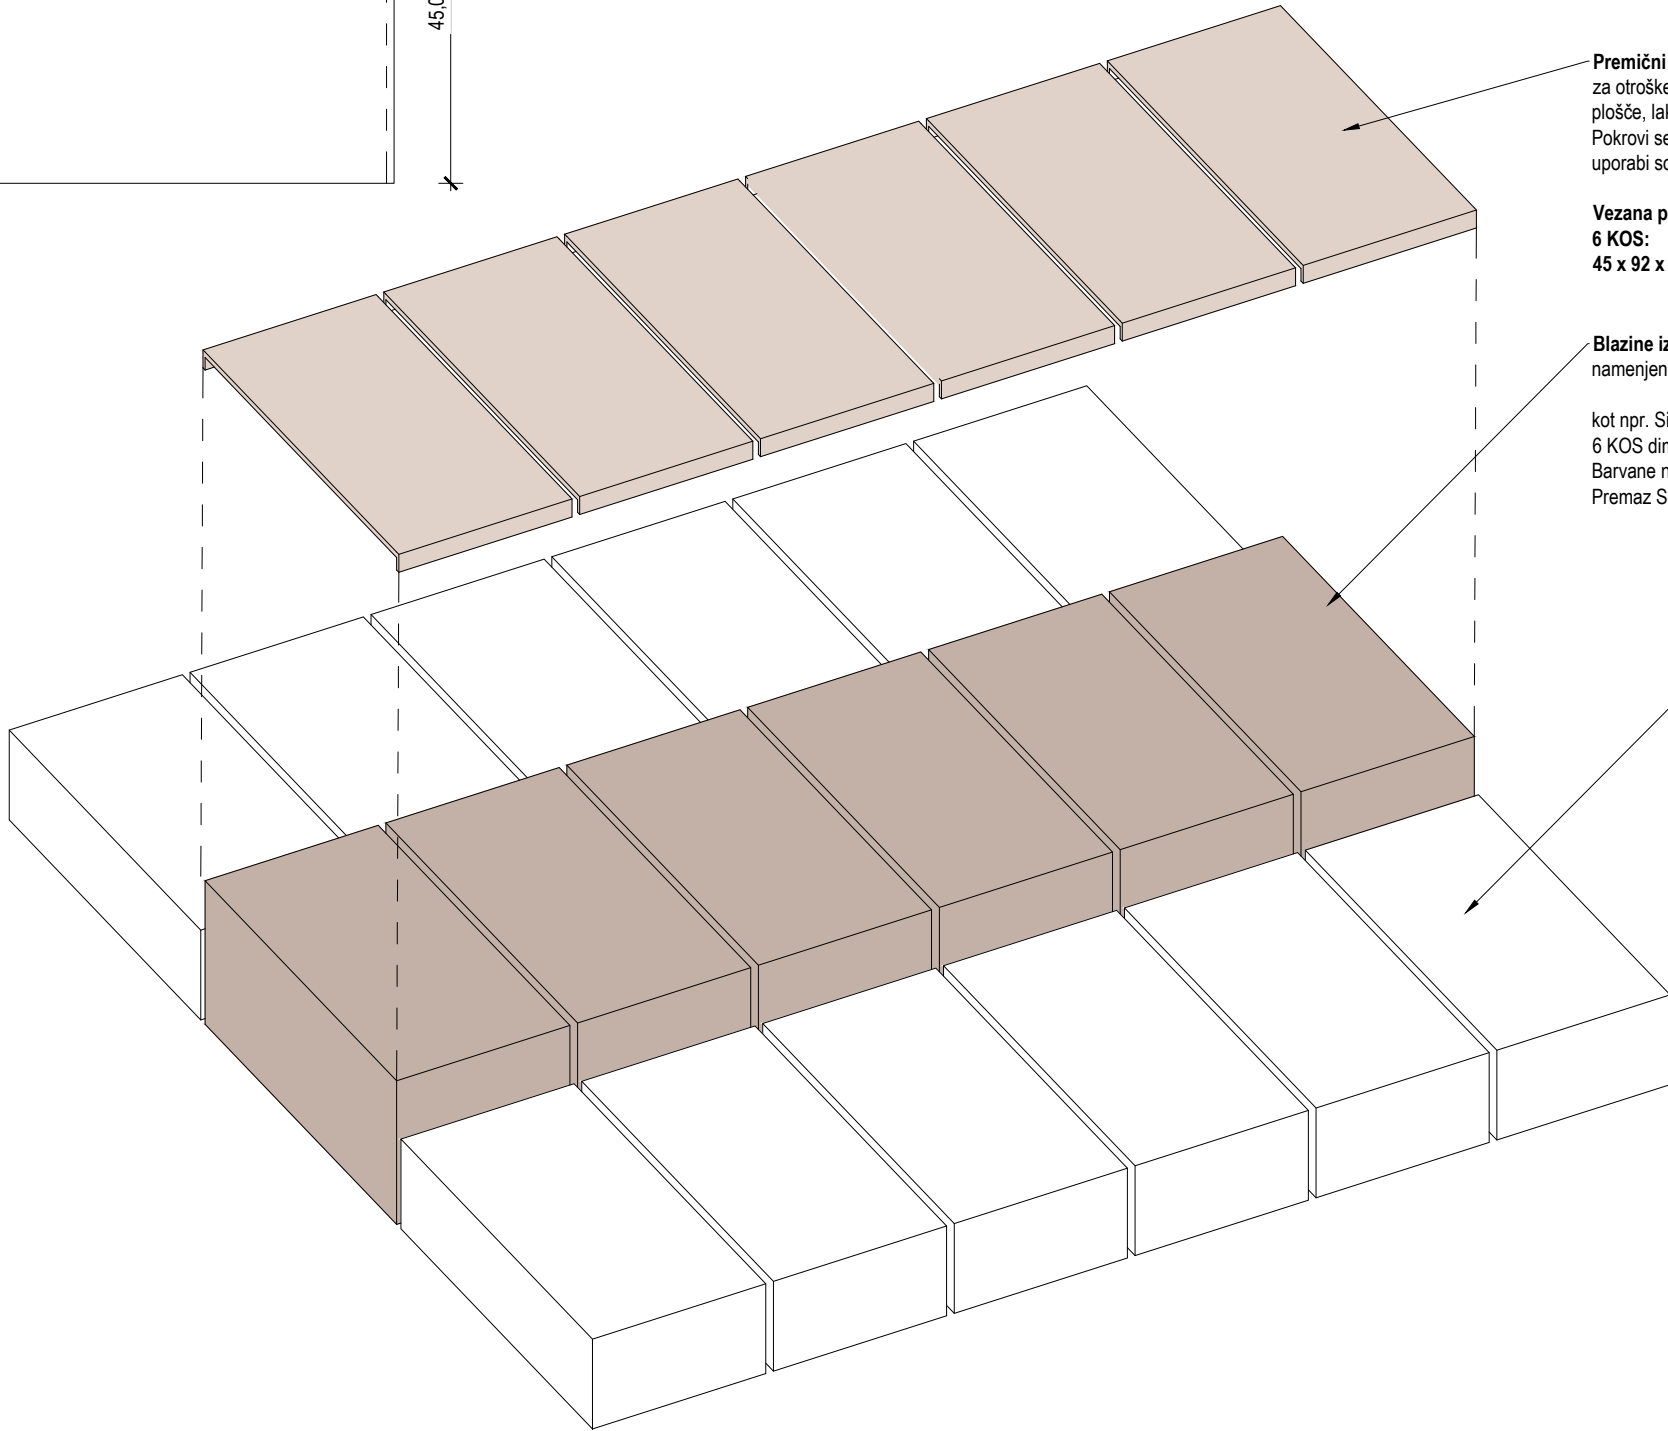

Premični pokrovi oz. delovne površine
za otroške delavnice so sestavljene iz brezine vezane plošče, lakirane z mat prozornim lakom.
Pokrovi se po potrebi dodajajo na sixinch blazine. Ko niso v uporabi so shranjene v shrambi klopi.

Vezana plošča
6 KOS:
45 x 92 x 5 cm

Blazine iz pene in poliuretanskega premaza
namenjene za notranjo in zunanjo uporabo

kot npr. Sixinch Adria pene
6 KOS dim. 45 x 90 x 40 cm
Barvane na: PANTONE 473
Premaz SoftFlex struktura

Blazine iz pene in poliuretanskega premaza
namenjene za notranjo in zunanjo uporabo

Sixinch adria Pene
12 KOS dim. 45 x 90 x 25 cm
Barvane na: RAL 1015
Premaz FlexPlus struktura

DELOVNE POVRŠINE ZA DELAVNICE
lokacija: bralna igralnica v I. nadstropju
količina: 6
dimenzije: 45 x 92 x 5 cm


Premični pokrovi oz. delovne površine za otroške delavnice so sestavljeni iz brezine vezane plošče deb. 18 mm, lakirane z mat prozornim lakom na vodni osnovi.


	ARMIRAN BETON		MINERALNA VOLNA
	ZIDAKI IZ OPEKE ALI PENOBETONA		EKSTRUDIRANI ALI EKSPANDIRANI POLISTIREN
	PUSTI BETON ALI BETONSKI ZIDAKI		LEPILO ALI IZRAVNALNA MASA
	KAMEN		GRAMOZNO ALI PRODNO NASUTJE
	STENA IZ MK PLOŠČ		RAŠČEN TEREN ALI RODOVITNA ZEMLJA


- OPOMBE
- V primeru nejasnosti kontaktirati projektanta!!!
 - Vse mere preveriti na kraju samem!!!
 - Načrt usklajevati z načrti gradbenih konstrukcij, stroj. in el. instalacij
 - Odprtine oken kontrolirati v načrtu fasad
 - Višine parapetov so navedene od končnega tlaka
 - Kotirana je gradbena odprtina vrat in oken
 - Oznake vrat vsebujejo minimalne svetle mere odprtine med podboji
 - Detalje vgradnje dvigal, oken in vrat kontrolirati v projektu dobavitelja
 - Detalje fasade, tlakov in stropov kontrolirati v projektu dobavitelja



Absolutna vrednost kote:
±0,00 m = +XXX,XX m n.v.

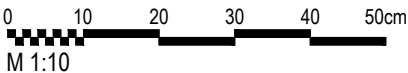

		Sara & Sara Arhitekturno projektiranje Sara Škarica s.p. , Stanežiče 9, 1210 Ljubljana - Šentvid Sara Badovinac Zabret, samozaposlena v kulturi, arhitektka in oblikovalka, Na Jami 14 Ljubljana				Načrt je lastništvo Sara & Sara. This drawing is property of Sara & Sara.					
PROJEKT: 03-2025 VODNIKOVA DOMACIJA_PZI		NAROČNIK: Mestna občina Ljubljana		VRSTA NAČRTA: 1-Arhitektura		ŠT. PROJEKTA: 03/2025-A		ŠT. NAČRTA: 03/2025-A-A		VRSTA GRADNJE: Notranja oprema	
ODGOVORNI PROJEKTANT: Sara Škarica, ZAPS PA 2306		ODGOVORNI VODJA PROJEKTA: Sara Badovinac		DATUM: april 2025		LOKACIJA OBJEKTA: Ljubljana		FAZA: PZI		MERILO: 1:10	
PROJEKTANTI: Sara Badovinac, u.d.i.a. /* /* Sara Škarica m.i.a. /* /*				RISBA: 1 VODNIKOVA DOMAČIJA DELOVNE POVRŠINE ZA DELAVNICE						ŠTEVILKA LISTA: 01.25	

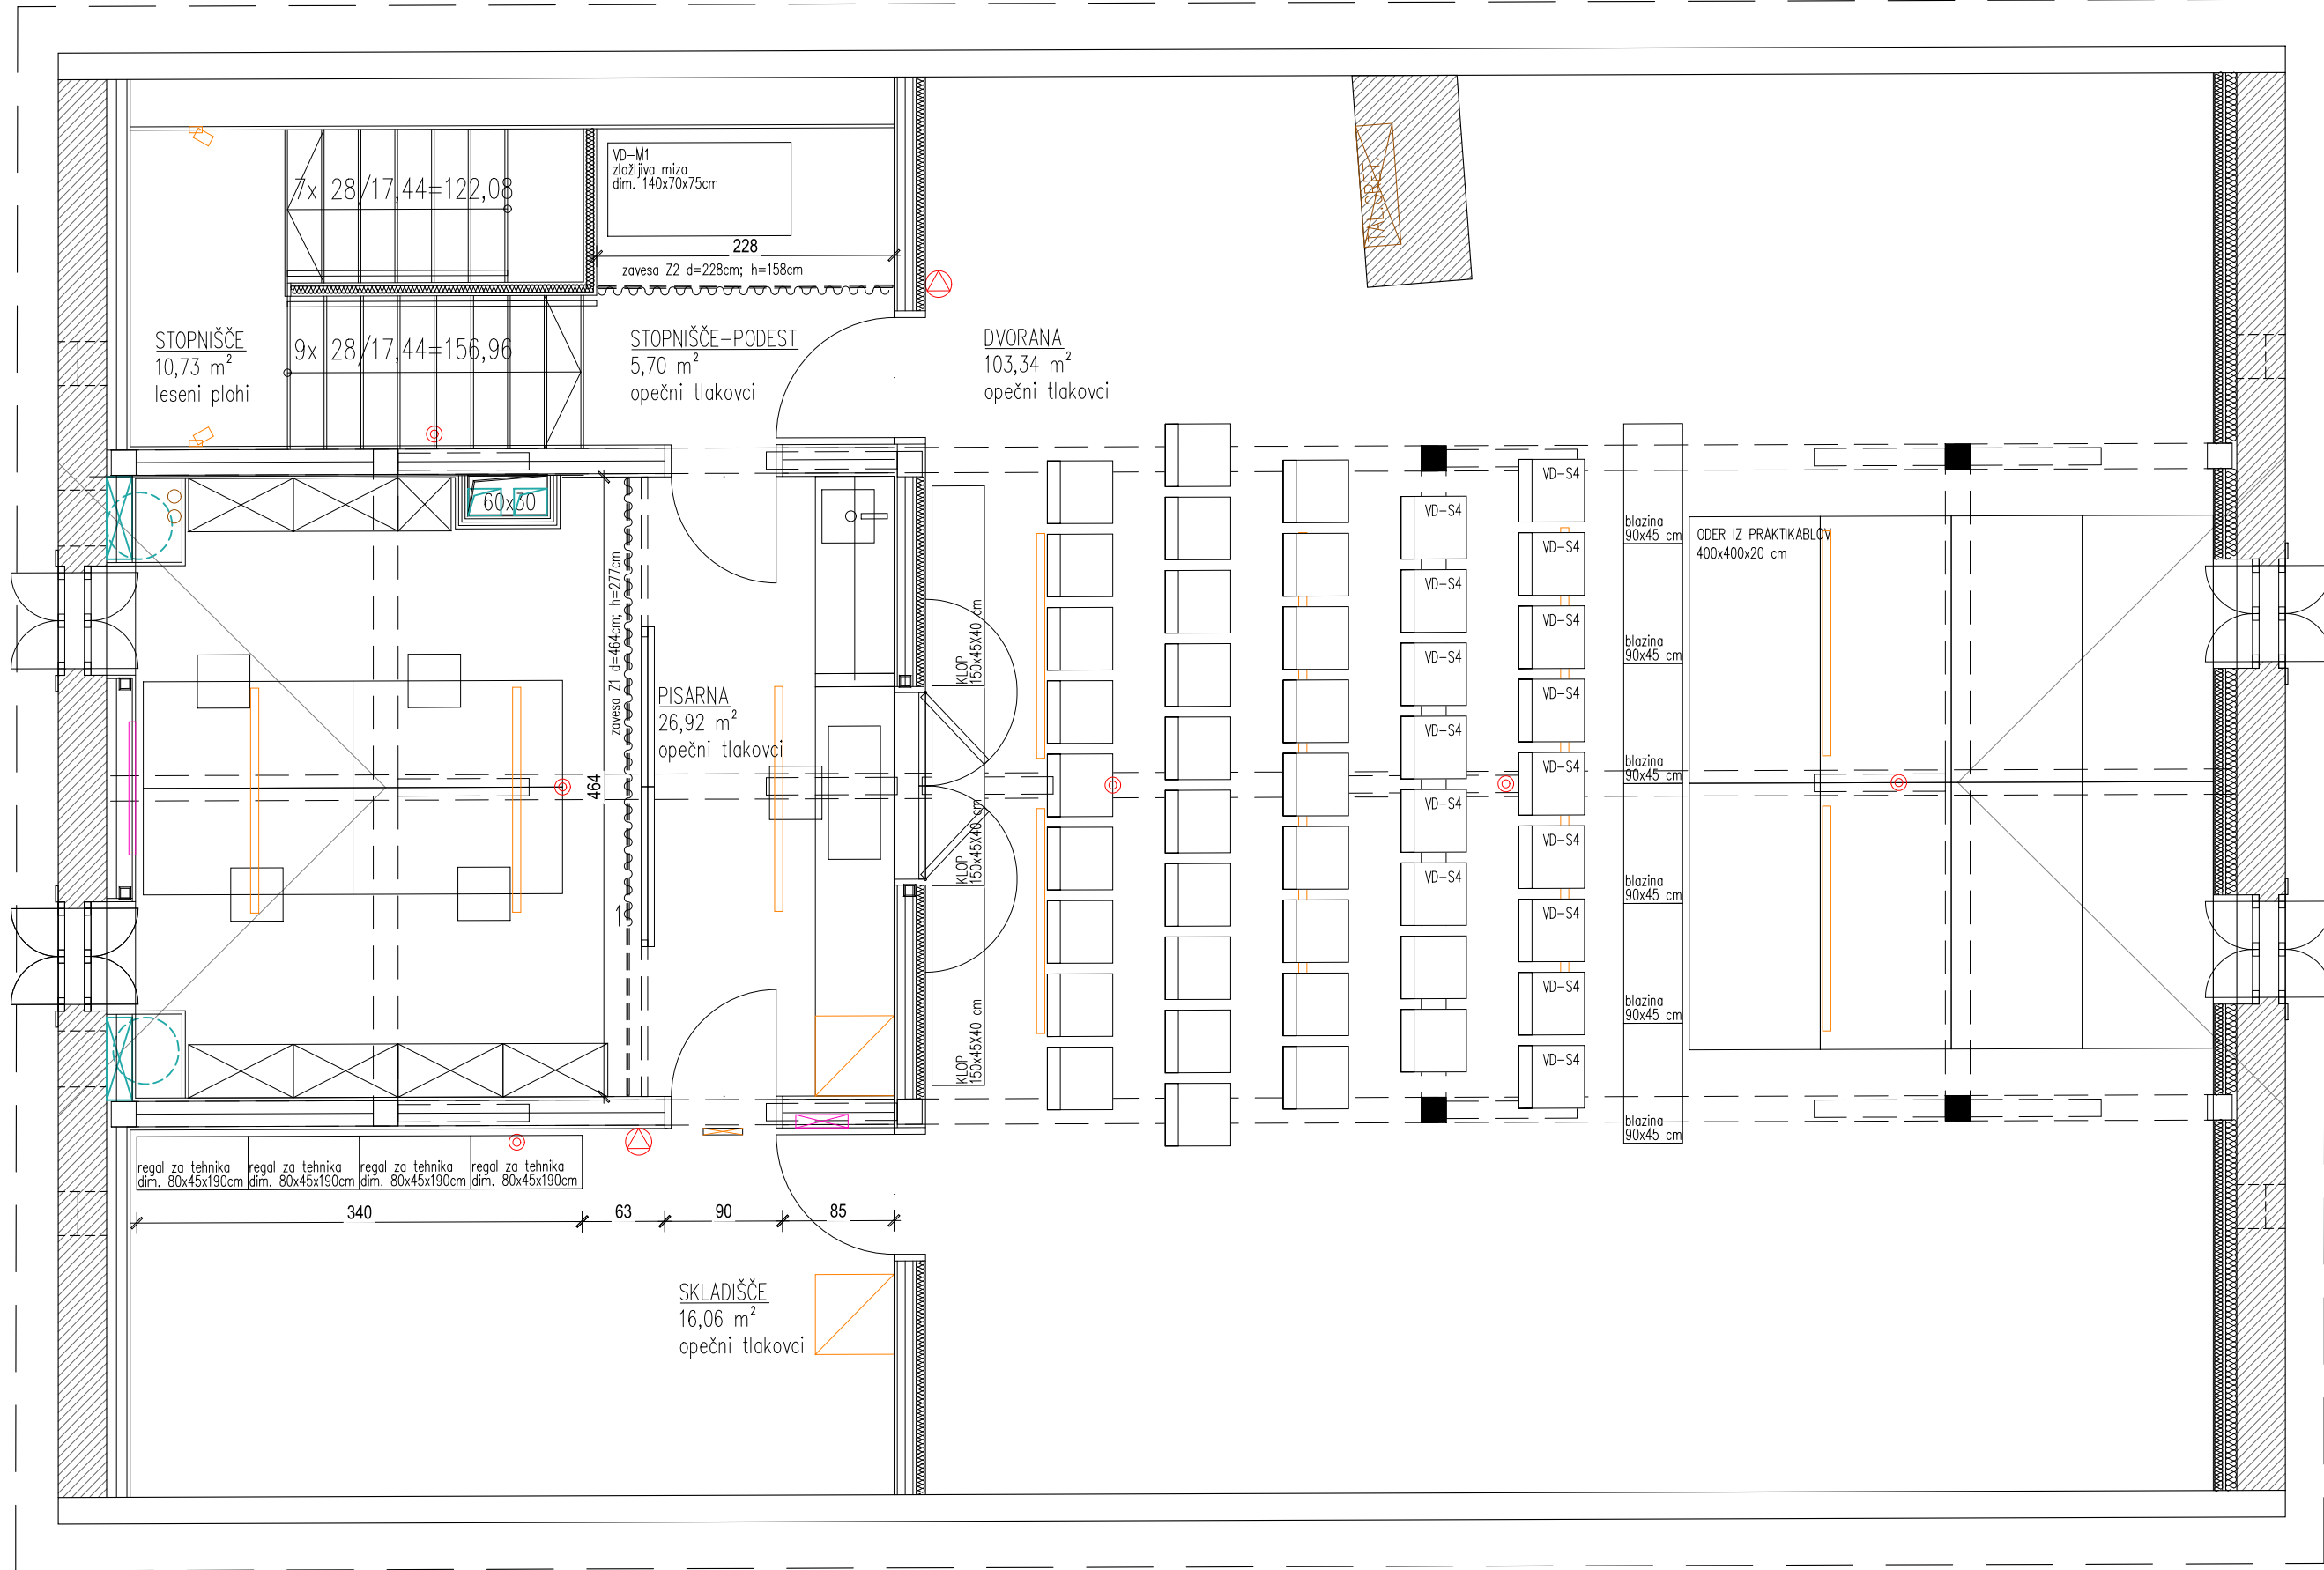



	ARMIRAN BETON		MINERALNA VOLNA
	ZIDAKI IZ OPEKE ALI PENOBETONA		EKSTRUDIRANI ALI EKSPANDIRANI POLISTIREN
	PUSTI BETON ALI BETONSKI ZIDAKI		LEPILO ALI IZRAVNALNA MASA
	KAMEN		GRAMOZNO ALI PRODNO NASUTJE
	STENA IZ MK PLOŠČ		RAŠČEN TEREN ALI RODOVITNA ZEMLJA



- OPOMBE
- V primeru nejasnosti kontaktirati projektanta!!!
 - Vse mere preveriti na kraju samem!!!
 - Načrt usklajevati z načrti gradbenih konstrukcij, stroj. in el. instalacij
 - Odprtine oken kontrolirati v načrtu fasad
 - Višine parapetov so navedene od končnega tlaka
 - Kotirana je gradbena odprtina vrat in oken
 - Oznake vrat vsebujejo minimalne svetle mere odprtine med podboji
 - Detalje vgradnje dvigal, oken in vrat kontrolirati v projektu dobavitelja
 - Detalje fasade, tlakov in stropov kontrolirati v projektu dobavitelja



Absolutna vrednost kote:
±0,00 m = +XXX,XX m n.v.

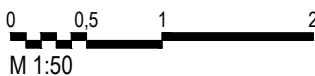

		Sara & Sara Arhitekturno projektiranje Sara Škarica s.p. , Stanežiče 9, 1210 Ljubljana - Šentvid Sara Badovinac Zabret, samozaposlena v kulturi, arhitektka in oblikovalka, Na Jami 14 Ljubljana				Načrt je lastništvo Sara & Sara. This drawing is property of Sara & Sara.					
PROJEKT: 03-2025 VODNIKOVA DOMACIJA_PZI		NAROČNIK: Mestna občina Ljubljana		VRSTA NAČRTA: 1-Arhitektura		ŠT. PROJEKTA: 03/2025-A		ŠT. NAČRTA: 03/2025-A-A		VRSTA GRADNJE: Notranja oprema	
ODGOVORNI PROJEKTANT: Sara Škarica, ZAPS PA 2306		ODGOVORNI VODJA PROJEKTA: Sara Badovinac		DATUM: april 2025		LOKACIJA OBJEKTA: Ljubljana		FAZA: PZI		MERILO: 1:50	
PROJEKTANTI: Sara Badovinac, u.d.i.a.											

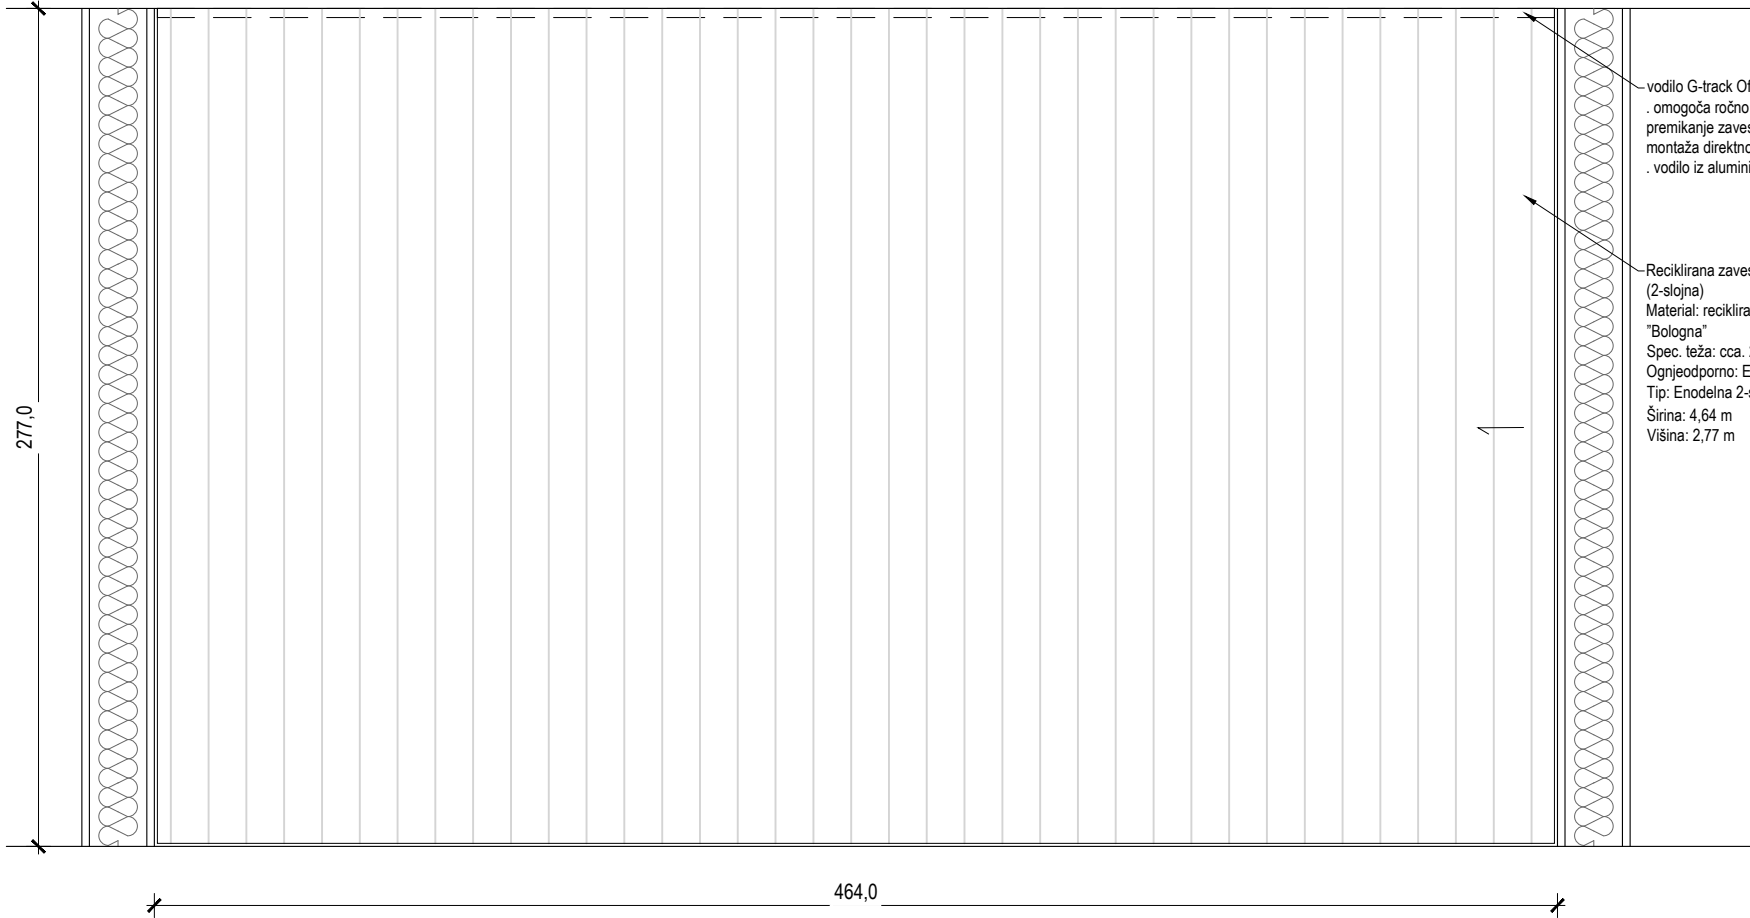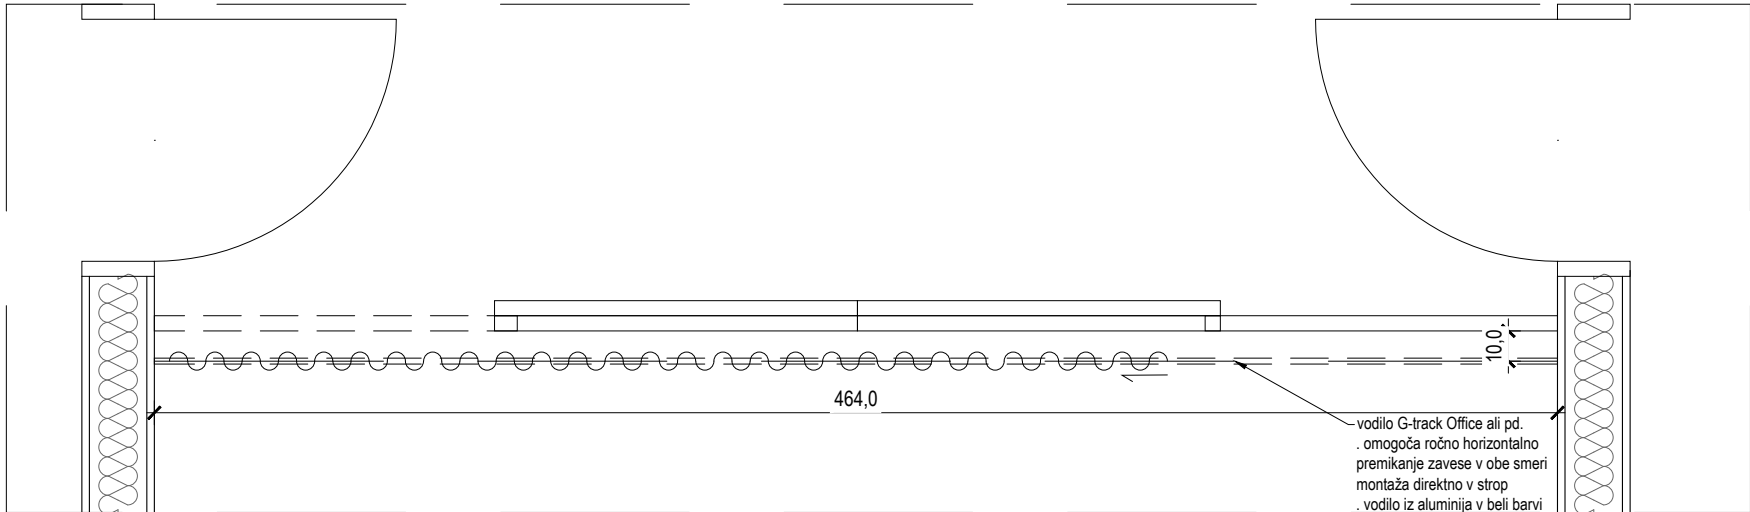

Reciklirana zavesa za pisarno Z1
(2-slojna) in vodilo
Material: reciklirana tiskana tkanina "Bologna"
Spec. teža: cca. 220 g/m2
Ognjeodporno: EN 13501-1 B-s1,d0
KONČNA VELIKOST IN OBDELAVA MATERIALA
Tip: Enodelna 2-slojna zavesa
Širina: 4,64 m // Višina: 2,77 m
Montaža zaves na vodilo G-track Office, ki omogoča ročno horizontalno premikanje zaves v obe smeri. Montaža 2-slojne zaves na posebne kolesčke z nosilnostjo 5 kg/kolo, z notranje strani, tako da je videz zaves obojestransko lep in čist.
Material: ekstrudiran aluminij
Barva: bela
Dolžina ravnega vodila: 4,64 m
Montaža: direktno v strop


	ARMIRAN BETON		MINERALNA VOLNA
	ZIDAKI IZ OPEKE ALI PENOBETONA		EKSTRUDIRANI ALI EKSPANDIRANI POLISTIREN
	PUSTI BETON ALI BETONSKI ZIDAKI		LEPILO ALI IZRAVNALNA MASA
	KAMEN		GRAMOZNO ALI PRODNO NASUTJE
	STENA IZ MK PLOŠČ		RAŠČEN TEREN ALI RODOVITNA ZEMLJA


- OPOMBE
- V primeru nejasnosti kontaktirati projektanta!!!
 - Vse mere preveriti na kraju samem!!!
 - Načrt usklajevati z načrti gradbenih konstrukcij, stroj. in el. instalacij
 - Odprtine oken kontrolirati v načrtu fasad
 - Višine parapetov so navedene od končnega tlaka
 - Kotirana je gradbena odprtina vrat in oken
 - Oznake vrat vsebujejo minimalne svetle mere odprtine med podboji
 - Detajle vgradnje dvigal, oken in vrat kontrolirati v projektu dobavitelja
 - Detajle fasade, tlakov in stropov kontrolirati v projektu dobavitelja









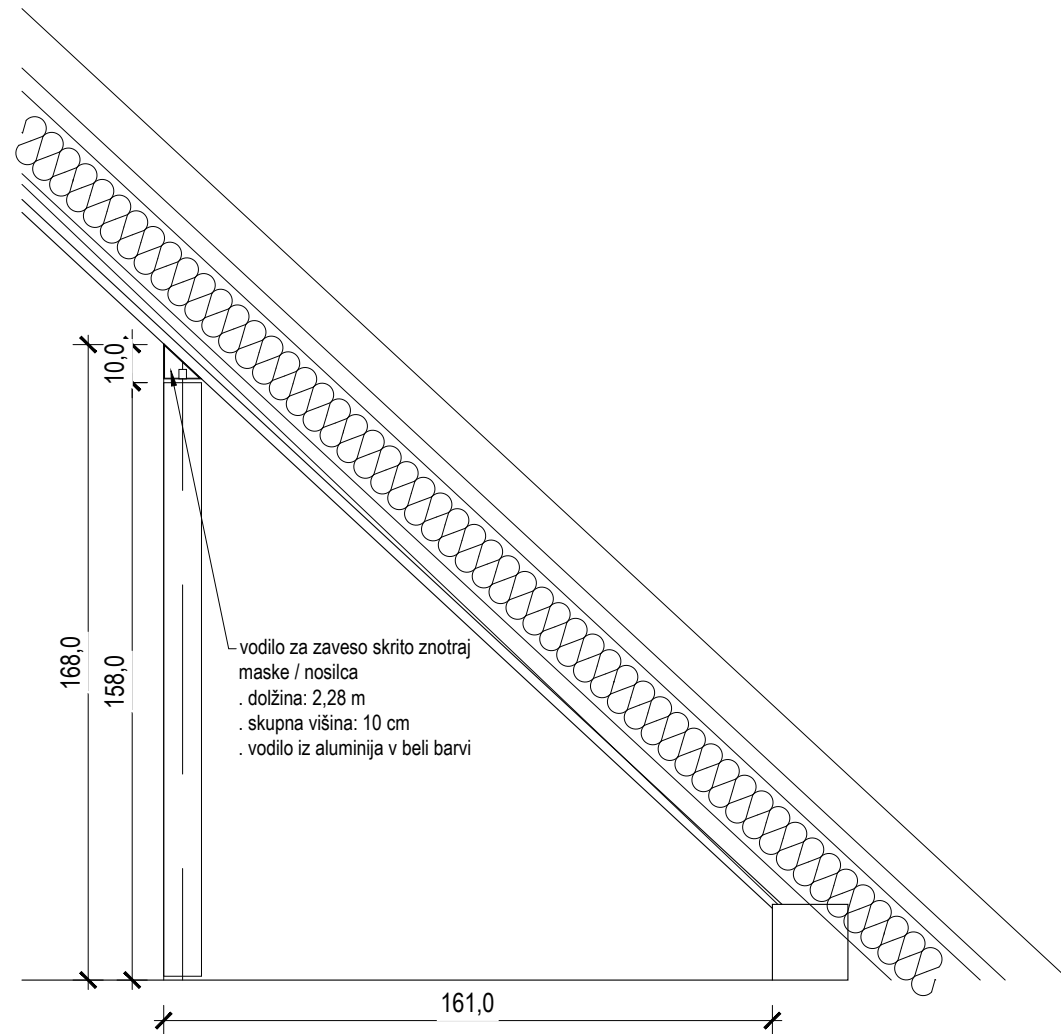



Absolutna vrednost kote:
±0,00 m = +XXX,XX m n.v.



		Sara & Sara Arhitekturno projektiranje Sara Škarica s.p. , Stanežiče 9, 1210 Ljubljana - Šentvid Sara Badovinac Zabret, samozaposlena v kulturi, arhitektka in oblikovalka, Na Jami 14 Ljubljana				Načrt je lastništvo Sara & Sara. This drawing is property of Sara & Sara.	
PROJEKT: 03-2025 VODNIKOVA DOMACIJA_PZI		NAROČNIK: Mestna občina Ljubljana	VRSTA NAČRTA: 1-Arhitektura	ŠT. PROJEKTA: 03/2025-A	ŠT. NAČRTA: 03/2025-A-A	VRSTA GRADNJE: Notranja oprema	
ODGOVORNI PROJEKTANT: Sara Škarica, ZAPS PA 2306		ODGOVORNI VODJA PROJEKTA: Sara Badovinac	DATUM: april 2025	LOKACIJA OBJEKTA: Ljubljana	FAZA: PZI	MERILO: 1:25	
PROJEKTANTI: Sara Badovinac, u.d.i.a.							





Reciklirana zavesa za skladišni prostor Z2 (+ vodilo)
Material: reciklirana tiskana tkanina "Bologna"
Spec. teža: cca. 220 g/m2
Ognjeodporno: EN 13501-1 B-s1,d0
KONČNA VELIKOST IN OBDELAVA MATERIALA
Tip: Enodelna zavesa Širina: 2,28 m
Višina: 1,68 m
Nabor: 80-100%
Obdelava:
Zgornji rob: naborni trak in kovinska zapenjala na 10 cm
Stranski rob: stranice osko raroobljene
Spodnji rob: širine 10 cm in obtežilna vrstica 100g/m


	ARMIRAN BETON		MINERALNA VOLNA
	ZIDAKI IZ OPEKE ALI PENOBETONA		EKSTRUDIRANI ALI EKSPANDIRANI POLISTIREN
	PUSTI BETON ALI BETONSKI ZIDAKI		LEPILO ALI IZRAVNALNA MASA
	KAMEN		GRAMOZNO ALI PRODNO NASUTJE
	STENA IZ MK PLOŠĆ		RAŠČEN TEREN ALI RODOVITNA ZEMLJA

OPOMBE


- V primeru nejasnosti kontaktirati projektanta!!!
- Vse mere preveriti na kraju samem!!!
- Načrt usklajevati z načrti gradbenih konstrukcij, stroj. in el. instalacij
- Odprtine okoli kontrolirani v načrtu fasad
- Višine parapetov so navedene od končnega tlaka
- Kotirana je gradbena odprtina vrat in oken
- Oznake vrat vsebujejo minimalne svetle mere odprtine nad podboji
- Detajle vgradnje dvigal, oken in vrat kontrolirati v projektu dobavitelja
- Detajle fasade, tlakov in stropov kontrolirati v projektu dobavitelja

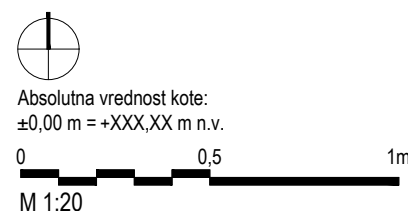


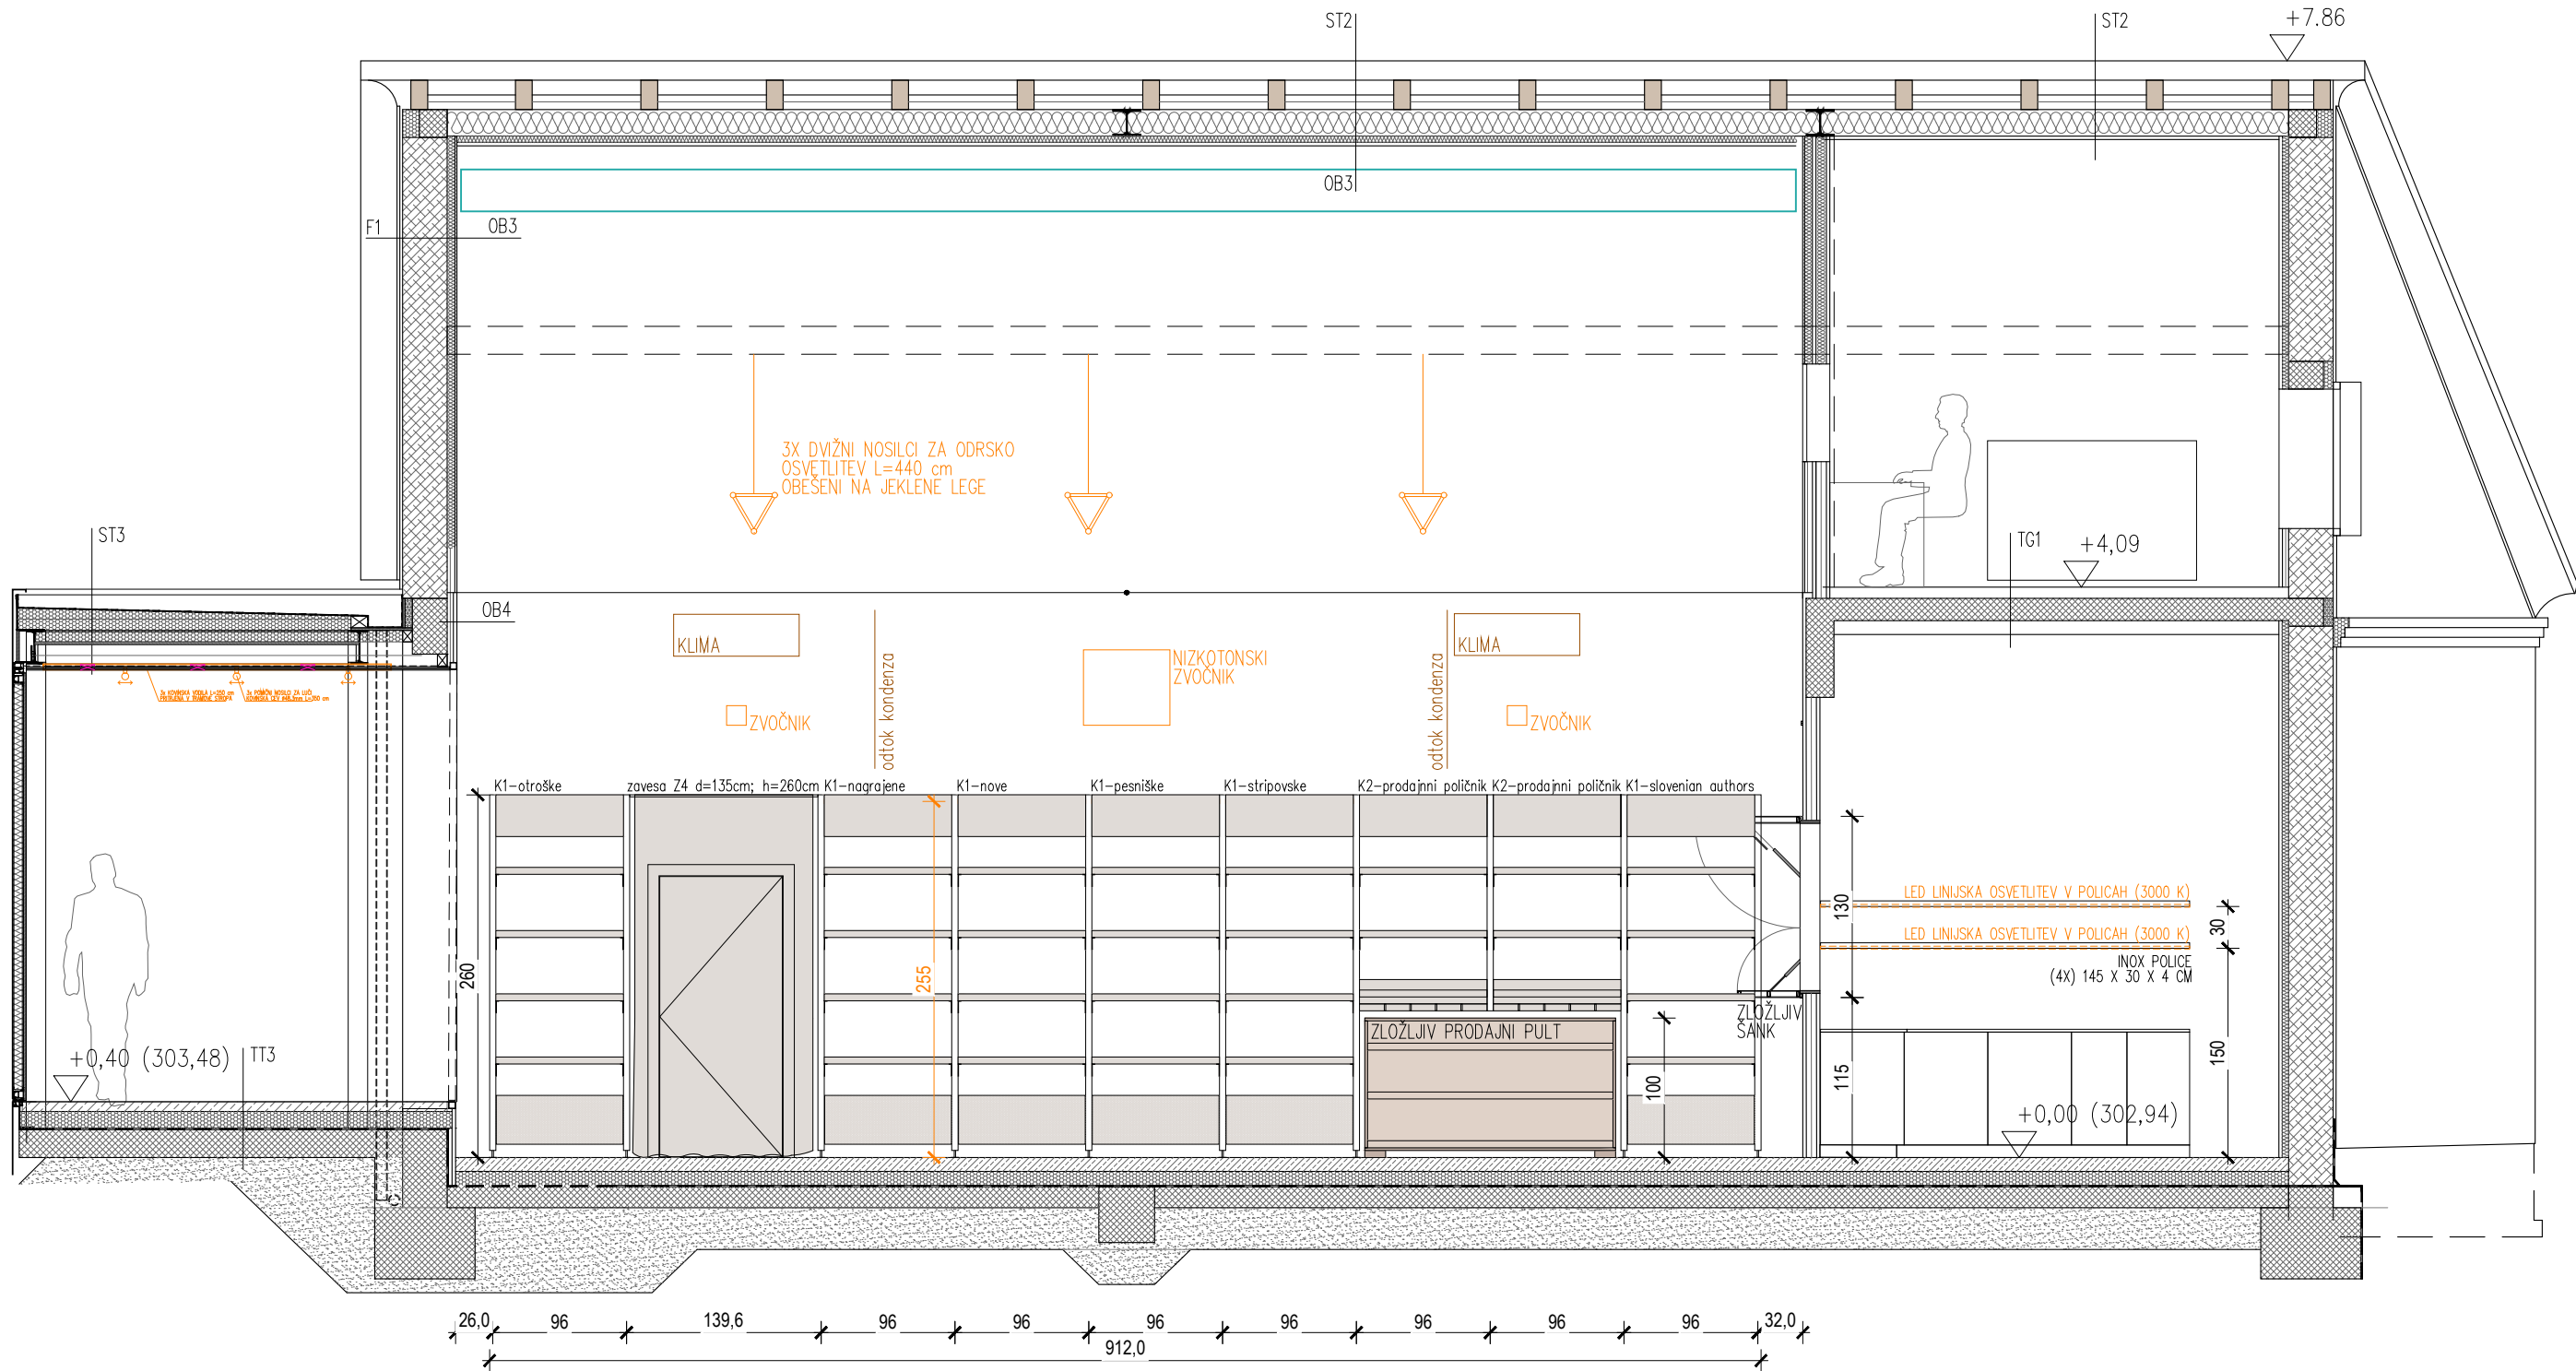
		Sara & Sara Arhitekturno projektiranje Sara Škarica s.p. , Stanežiče 9, 1210 Ljubljana - Šentvid Sara Badovinac Zabret, samozaposlena v kulturi, arhitektka in oblikovalka, Na Jami 14 Ljubljana		Načrt je lastništvo Sara & Sara. This drawing is property of Sara & Sara.	
PROJEKT: 03-2025 VODNIKOVA DOMACIJA_PZI		NAROČNIK: Mestna občina Ljubljana		VRSTA NAČRTA: 1-Arhitektura	
ODGOVORNI PROJEKTANT: Sara Škarica, ZAPS PA 2306		ODGOVORNI VODJA PROJEKTA: Sara Badovinac		ŠT. PROJEKTA: 03/2025-A	
				ŠT. NAČRTA: 03/2025-A-A	
				VRSTA GRADNJE: Notranja oprema	
DATUM: april 2025		LOKACIJA OBJEKTA: Ljubljana		FAZA: PZI	
MERILO: 1:20					
PROJEKTANTI: Sara Badovinac, u.d.i.a. /* /* Sara Škarica m.i.a. /* /*		RISSA: 1 VODNIKOVA DOMAČIJA ZAVESA Z2		ŠTEVILKA LISTA: 01.28	

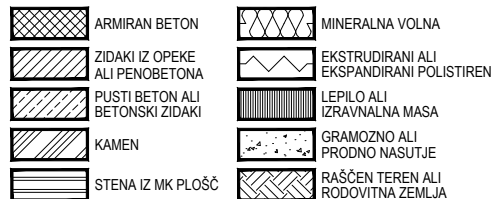


- V primeru nejasnosti kontaktirati projektanta!!!
- Vse mere preveriti na kraju samem!!!
- Načrt usklajevati z načrti gradbenih konstrukcij, stroj. in el. instalacij
- Odprtine okoli kontrolirani v načinu fasad
- Višine parapetov so navedene od končnega tlaka
- Kotirana je vseboda odprtina vrat in oken
- Oznake vr gradbeno minimalne svetle mere odprtine med podboji
- Detajle vgradnje tkal, oken in vrat kontrolirati v projektu dobavitelja
- Detajle fasade, diglov, in stropov kontrolirati v projektu dobavitelja

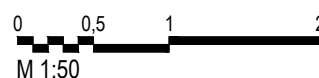

		Sara & Sara Arhitekturno projektiranje Sara Škarica s.p. , Stanežiče 9, 1210 Ljubljana - Šentvid Sara Badovinac Zabret, samozaposlena v kulturi, arhitektka in oblikovalka, Na Jami 14 Ljubljana		Načrt je lastništvo Sara & Sara. This drawing is property of Sara & Sara.	
PROJEKT: 03-2025 VODNIKOVA DOMACIJA_PZI		NAROČNIK: Mestna občina Ljubljana		VRSTA NAČRTA: 1-Arhitektura	
ODGOVORNI PROJEKTANT: Sara Škarica, ZAPS PA 2306		ODGOVORNI VODJA PROJEKTA: Sara Badovinac		ŠT. PROJEKTA: 03/2025-A	
				ŠT. NAČRTA: 03/2025-A-A	
				VRSTA GRADNJE: Notranja oprema	
				DATUM: april 2025	
				LOKACIJA OBJEKTA: Ljubljana	
				FAZA: PZI	
				MERILO: 1:50	
PROJEKTANTE: Sara Badovinac, u.d.i.a. /* /* Sara Škarica m.i.a. /* /*		RISBA: 2 PRI KAMNITI MIZI Pozicijski tloris		ŠTEVILKA LISTA: 02.1	




VZDOLŽNI PREREZ m 1:50

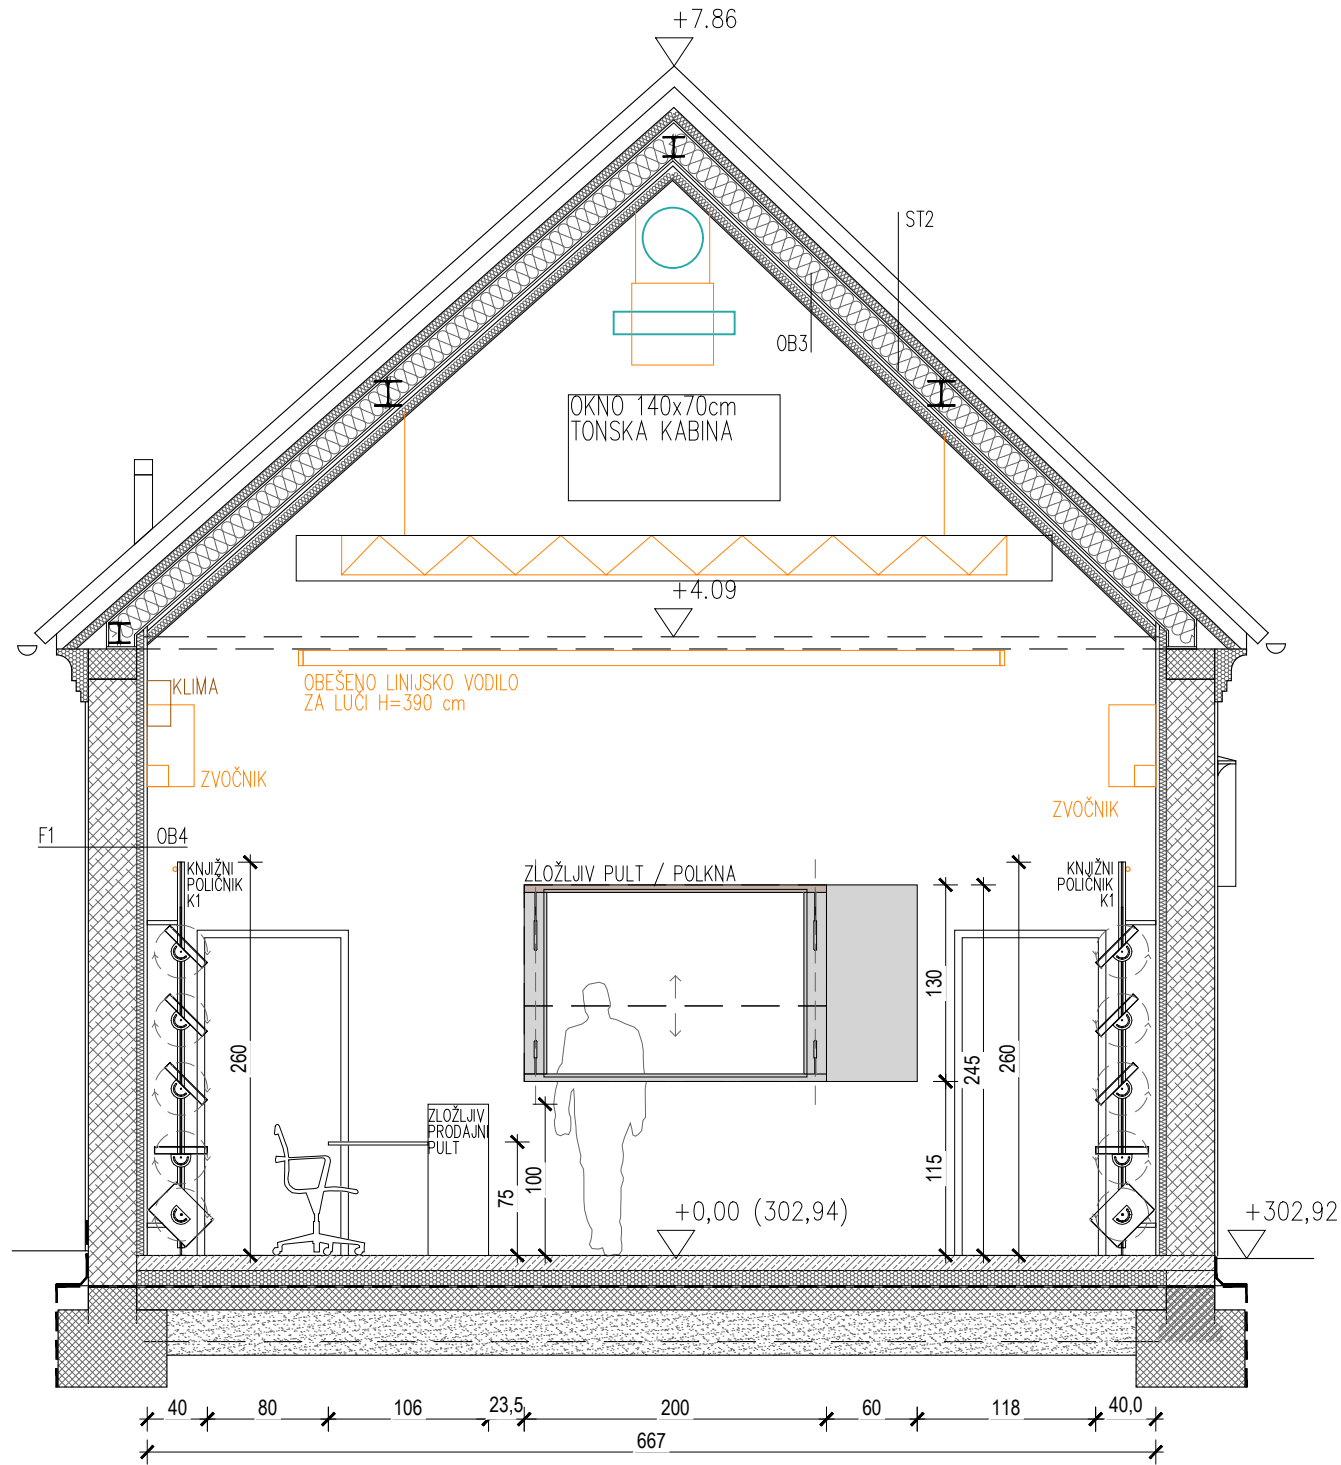


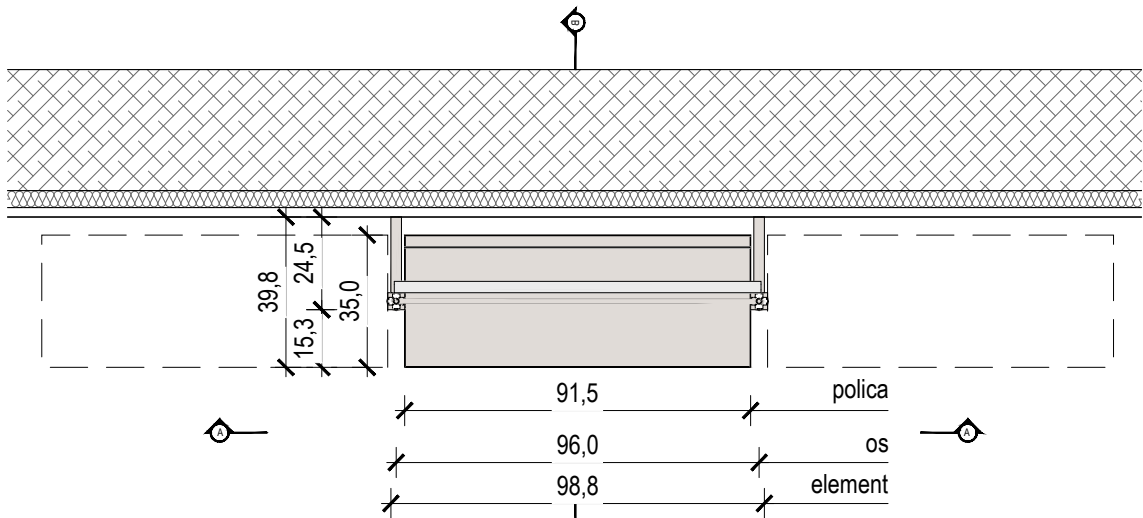
PREČNI PREREZ m 1:50

	ARMIRAN BETON		MINERALNA VOLNA
	ZIDAKI IZ OPEKE ALI PENOBETONA		EKSTRUDIRANI ALI EKSPANDIRANI POLISTIREN
	PUSTI BETON ALI BETONSKI ZIDAKI		LEPILO ALI IZRAVNALNA MASA
	KAMEN		GRAMOZNO ALI PRODNO NASUTJE
	STENA IZ MK PLOŠČ		RAŠČEN TEREN ALI RODOVITNA ZEMLJA

- OPOMBE
- V primeru nejasnosti kontaktirati projektanta!!!
 - Vse mere preveriti na kraju samem!!!
 - Načrti usklajevati z načrti gradbenih konstrukcij, stroj. in el. instalacij
 - Odprtine oken kontrolirati v načrtu fasad
 - Višine parapetov so navedene od končnega tla
 - Kotirana je gradbena odprtina vrat in oken
 - Oznake vrat vsebujejo minimalne svetle mere odprtine med podboji
 - Detalje vgradnje dvigal, oken in vrat kontrolirati v projektu dobavitelja
 - Detalje fasade, tlakov in stropov kontrolirati v projektu dobavitelja

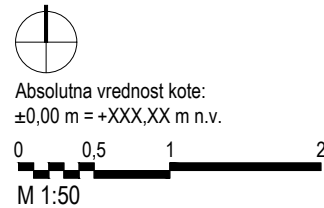


		Sara & Sara Arhitekturno projektiranje Sara Škarica s.p. , Stanežiče 9, 1210 Ljubljana - Šentvid Sara Badovinac Zabret, samozaposlena v kulturi, arhitektka in oblikovalka, Na Jami 14 Ljubljana			Načrt je lastništvo Sara & Sara. This drawing is property of Sara & Sara.	
PROJEKT: 03-2025 VODNIKOVA DOMACIJA_PZI		NAROČNIK: Mestna občina Ljubljana	VRSTA NAČRTA: 1-Arhitektura	ŠT. PROJEKTA: 03/2025-A	ŠT. NAČRTA: 03/2025-A-A	VRSTA GRADNJE: Notranja oprema
ODGOVORNI PROJEKTANT: Sara Škarica, ZAPS PA 2306		ODGOVORNI VODJA PROJEKTA: Sara Badovinac	DATUM: april 2025	LOKACIJA OBJEKTA: Ljubljana	FAZA: PZI	MERILO: 1:50
PROJEKTANTI: Sara Badovinac, u.d.i.a. /s/ /s/ Sara Škarica m.i.a. /s/ /s/			RISBA: 2 PRI KAMNITI MIZI Vzdolžni in prečni prerez			ŠTEVILKA LISTA: 02.2




TLORIS

elementi so samostojni ali povezani v niz - glej POZICIJSKI TLORIS!

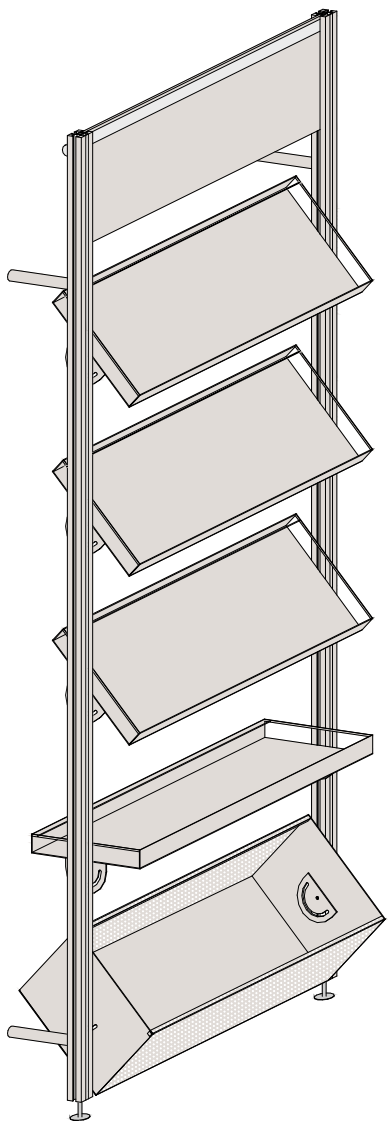

AKSONOMETRIČNI PRIKAZ

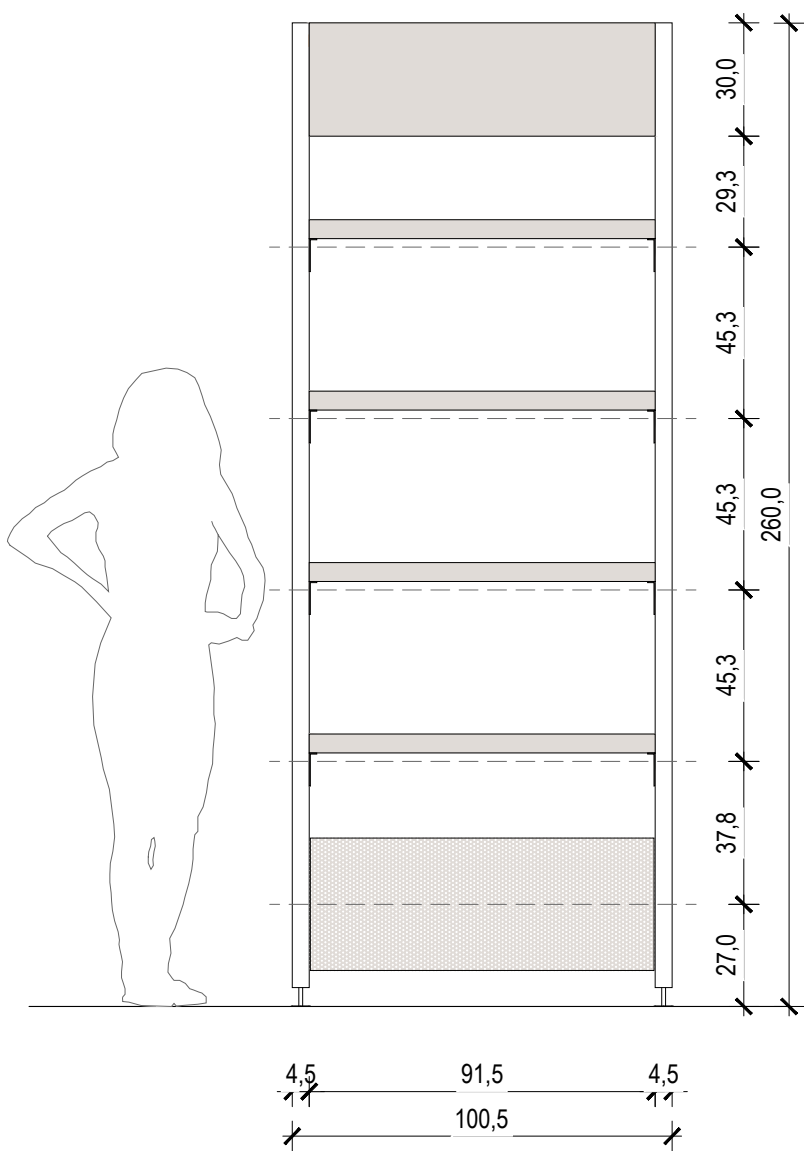

POGLED A-A

KNJIŽNI POLIČNIK K1


lokacija: knjigarna v objektu Pri Kamniti mizi

količina: 10

dimenzije modula: (šxvxd) 100 x 176 x 40 cm

Knjižni sistem sestavljen iz kovinskega ogrodja pritrjenega v steno in premičnih kovinskih polic / zabojev.


- Konstrukcija ogrodja je sestavljena iz alu kovinski T profilov 45x45 C1 U10 prašno barvanih v gladko mat bež barvo (RAL 1015). Pritrjeno na nosilno steno s pomočjo alu kovinskih cevi fi 28 mm; prašno barvanih v gladko mat bež barvo (RAL 1015) se knjižni element sidra v nosilno steno. Za nastavljivo kovinsko nogico so uporabljeni: majhen kovinski alu disk (podnožje) pritrjeno v obstoječa tla, kovinska navojna palica (nastavljiva nogica), pritrdilni elementi (navojni vložek ali T matica).
 - 4 knjižne police iz kovinske pločevine deb. 3mm, dim. 91,5 x 35 cm, nosilnost vsake police: 118 kg, prašno barvane mat RAL 1015,
 - Rotacija police: 0° -180°, nastavljivi nosilec 180° iz pocin. jekla, prašno barvan v gladko mat bež barvo (RAL 1015) + zatezna ročica, vijaki z lečasto glavo, utorne matice
 - Za fiksiranje knjig pri rotaciji: Žična vrv Ø 2,0 mm iz nerjavečega jekla ki se po vodilu C-2812 ali pd. pomika do želene pozicije
 - Alu kovinski perofirani zabojnik za knjige dim. 91 x 35 x 26 cm je izdelan iz alu kovinska konstrukcija; stranske stranice iz polne pločevine deb. 3 mm; sprednja in zadnja stranica iz kovinske perforirane pločevine (okrogla vrstna 10/15); vse prašno barvano v gladko mat bež barvo (RAL 1015); Zabojnik se rotira v dve poziciji: 45°, 90°.
 - NAPIS KNJIŽNIH SKLOPOV dim. 92 x 30 x 0,5 cm iz pleksi stekla kot npr. PERSPEX Sandstone Brown Frost S2 5T18; napisi so izrezi iz samolepilne folije - izvedbo in tisk potrdi grafični oblikovalec
 - LED fluorescentna cev za napisom fiksirana na alu T profile (dovod elektrike iz zadnje strani profila); barva svetlobe topla bela 3000 K, dolžina: 95-98 cm, S14s/9,9W/230V
- OPOMBA: Predvideti daljša sidra za fiksiranje knjižnega policičnika v nosilno steno! Iz notranje strani je MK obloga deb. 7 cm.

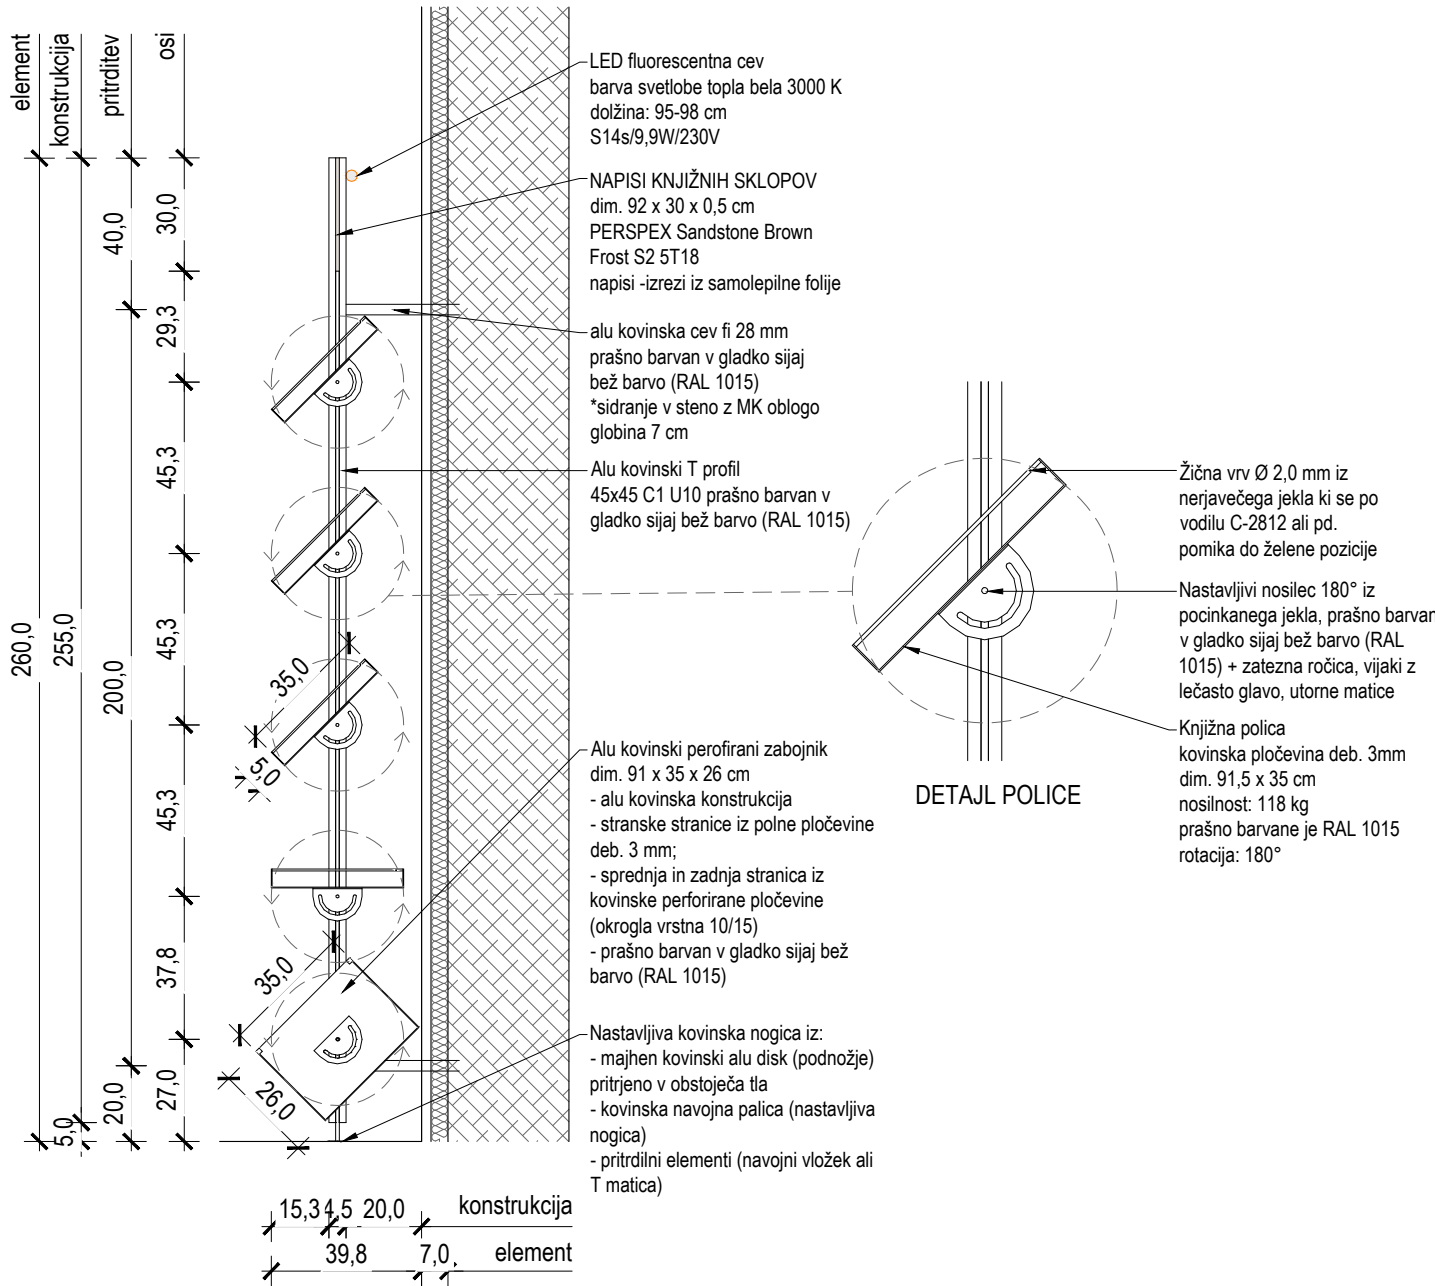


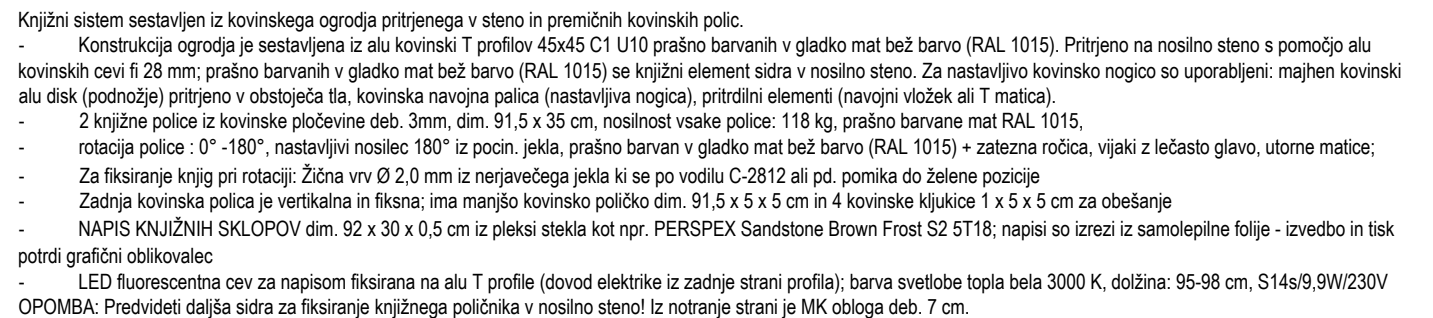
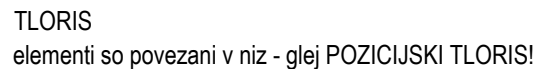
PREČNI PREREZ B-B

	ARMIRAN BETON		MINERALNA VOLNA
	ZIDAKI IZ OPEKE ALI PENOBETONA		EKSTRUDIRANI ALI EKSPANDIRANI POLISTIREN
	PUSTI BETON ALI BETONSKI ZIDAKI		LEPILO ALI IZRAVNALNA MASA
	KAMEN		GRAMOZNO ALI PRODNO NASUTJE
	STENA IZ MK PLOŠČ		RAŠČEN TEREN ALI RODOVITNA ZEMLJA

- OPOMBE
- V primeru nejasnosti kontaktirati projektanta!!!
 - Vse mere preveriti na kraju samem!!!
 - Načrt usklajevati z načrti gradbenih konstrukcij, stroj. in el. instalacij
 - Odprtine oken kontrolirati v načrtu fasad
 - Višine parapetov so navedene od končnega tlaka
 - Kotirana je gradbena odprtina vrat in oken
 - Oznake vrat vsebujejo minimalne svetle mere odprtine med podboji
 - Detajle vgradnje dvigal, oken in vrat kontrolirati v projektu dobavitelja
 - Detajle fasade, tlakov in stropov kontrolirati v projektu dobavitelja

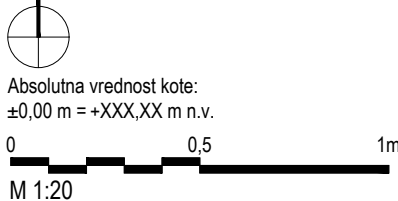


		Sara & Sara Arhitekturno projektiranje Sara Škarica s.p. , Stanežiče 9, 1210 Ljubljana - Šentvid Sara Badovinac Zabret, samozaposlena v kulturi, arhitektka in oblikovalka, Na Jami 14 Ljubljana				Načrt je lastništvo Sara & Sara. This drawing is property of Sara & Sara.					
PROJEKT: 03-2025 VODNIKOVA DOMACIJA_PZI		NAROČNIK: Mestna občina Ljubljana		VRSTA NAČRTA: 1-Arhitektura		ŠT. PROJEKTA: 03/2025-A		ŠT. NAČRTA: 03/2025-A-A		VRSTA GRADNJE: Notranja oprema	
ODGOVORNI PROJEKTANT: Sara Škarica, ZAPS PA 2306		ODGOVORNI VODJA PROJEKTA: Sara Badovinac		DATUM: april 2025		LOKACIJA OBJEKTA: Ljubljana		FAZA: PZI		MERILO: 1:20	
PROJEKTANTI: Sara Badovinac, u.d.i.a. /* /* Sara Škarica m.i.a. /* /*				RISBA: 2 PRI KAMNITI MIZI K1 - knjižni element						ŠTEVILKA LISTA: 02.3	




OPOMBE

- V primeru nejasnosti kontaktirati projektanta!!!
- Vse mere preveriti na kraju samem!!!
- Načrt usklajevati z načrti gradbenih konstrukcij, stroj. in el. instalacij
- Odprtni oken kontrolirati v vrati fasad
- Višine parapetov so navedene od končnega tlaka
- Kotirana je gradbena odprtina vrat in okna
- Oznake vrat vsebujejo minimalne svetle mere odprtine med podboji
- Detajle vgradnje dvigal, oken in vrat kontrolirati v projektu dobavitelja
- Detajle fasade, tlakov in stropov kontrolirati v projektu dobavitelja



		Sara & Škarica Arhitekturno projektiranje Sara Škarica s.p. , Stanežiče 9, 1210 Ljubljana - Šentvid Sara Badovinac Zabret, samozaposlena v kulturi, arhitektka in oblikovalka, Na Jami 14 Ljubljana		Načrt je lastništvo Sara & Škarica. This drawing is property of Sara & Škarica.	
PROJEKT: 03-2025 VODNIKOVA DOMACIJA_PZI		NAROČNIK: Mestna občina Ljubljana		VRSTA NAČRTA: 1-Arhitektura	
ODGOVORNI PROJEKTANT: Sara Škarica, ZAPS PA 2306		ODGOVORNI VODJA PROJEKTA: Sara Badovinac		ŠT. PROJEKTA: 03/2025-A	
				ŠT. NAČRTA: 03/2025-A-A	
				VRSTA GRADNJE: Notranja oprema	
DATUM: april 2025		LOKACIJA OBJEKTA: Ljubljana		FAZA: PZI	
MERILO: 1:20		PROJEKTANTI: Sara Badovinac, u.d.i.a. /* /* Sara Škarica m.i.a. /* /*		RISBA: 2 PRI KAMNITI MIZI K2 - knjižni element	
				ŠTEVILKA LISTA: 02.4	

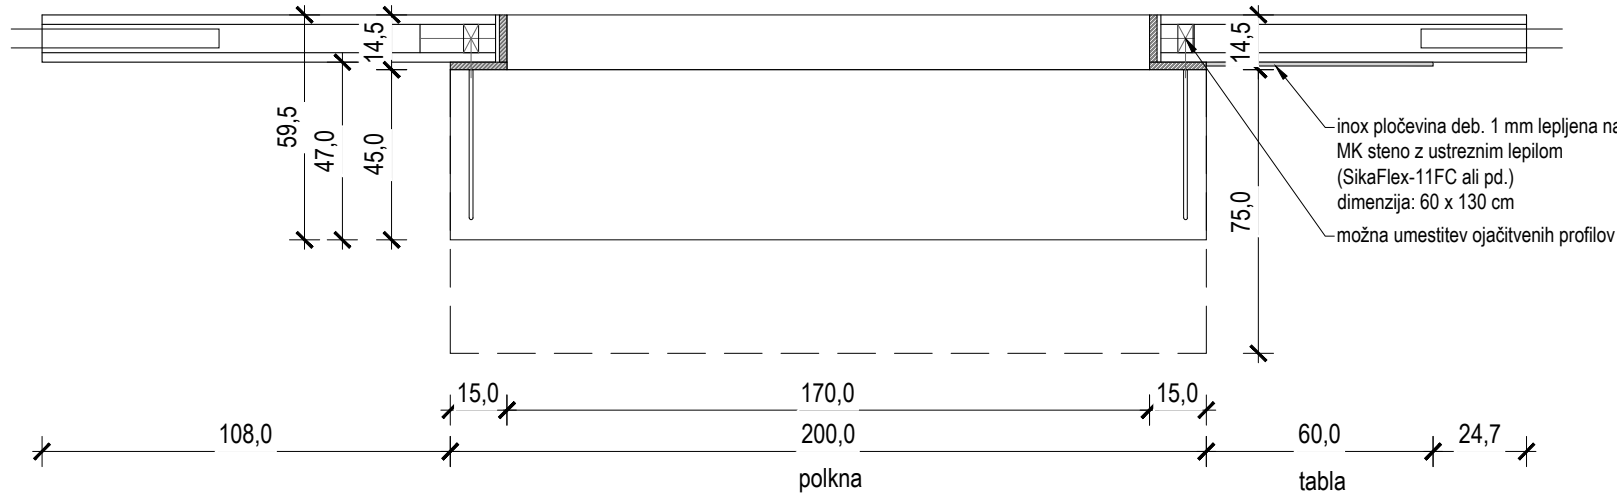

TLORIS

POGLED

inox pločevina deb. 1 mm lepljena na MK steno z ustreznim lepilom (SikaFlex-11FC ali pd.) dimenzija: 60 x 130 cm

možna umestitev ojačitvenih profilov

obstoječa odprtina

Zgornja plošča sestavljena iz kovinske konstrukcije in mediapan plošč deb. 5 mm, furniranih (furnir ALPIready ALPI Sottsass Grey 18.73F)

dvižni mehanizem: plinska vzmet z dušenjem (soft close) 2x 100 - 120 N dolžina 300 - 600 mm rotacija 90°

inox pločevina deb. 1 mm lepljena na MK steno z ustreznim lepilom (SikaFlex-11FC ali pd.) dimenzija: 60 x 130 cm

špaleta in okvir izdelani iz plošč deb. 18 mm; končna obloga inox pločevina deb. 1mm

mehanizem: plinski blažilci za spust (soft open - drop down) 2x 100 - 120 N dolžina 250 - 300 mm rotacija 90°

spodnja plošča sestavljena iz kovinske konstrukcije in mediapan plošč deb. 5 mm, furniranih (furnir ALPIready ALPI Sottsass Grey 18.73F); inox pločevina deb. 1 mm na zgornji strani in robu pulta nameščena na mediapan ploščo deb. 5 mm

	ARMIRAN BETON
	ZIDAKI IZ OPEKE ALI PENOBETONA
	PUSTI BETON ALI BETONSKI ZIDAKI
	KAMEN
	STENA IZ MK PLOŠČ

	MINERALNA VOLNA
	EKSTRUDIRANI ALI EKSPANDIRANI POLISTIREN
	LEPILO ALI IZRAVNALNA MASA
	GRAMOZNO ALI PRODNO NASUTJE
	RAŠČEN TEREN ALI RODOVITNA ZEMLJA

OPOMBE


- V primeru nejasnosti kontaktirati projektanta!!!
- Vse mere preveriti na kraju samem!!!
- Načrt usklajevati z načrti gradbenih konstrukcij, stroj, in el. instalacij
- Odprtine oken kontrolirati v načrtu fasad
- Višine parapetov so navedene od končnega tlaka
- Kotirana je gradbena odprtina vrat in oken
- Oznake vrat vsebujejo minimalne svetle mere odprtine med podboji
- Detalje vgradnje dvigal, oken in vrat kontrolirati v projektu dobavitelja
- Detalje fasade, tlakov in stropov kontrolirati v projektu dobavitelja




Absolutna vrednost kote: ±0,00 m = +XXX,XX m n.v.



PREČNI PREREZ

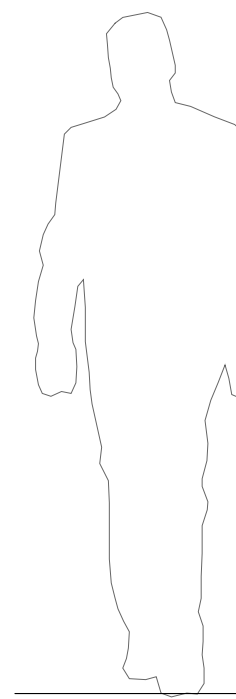

DETAJL D1

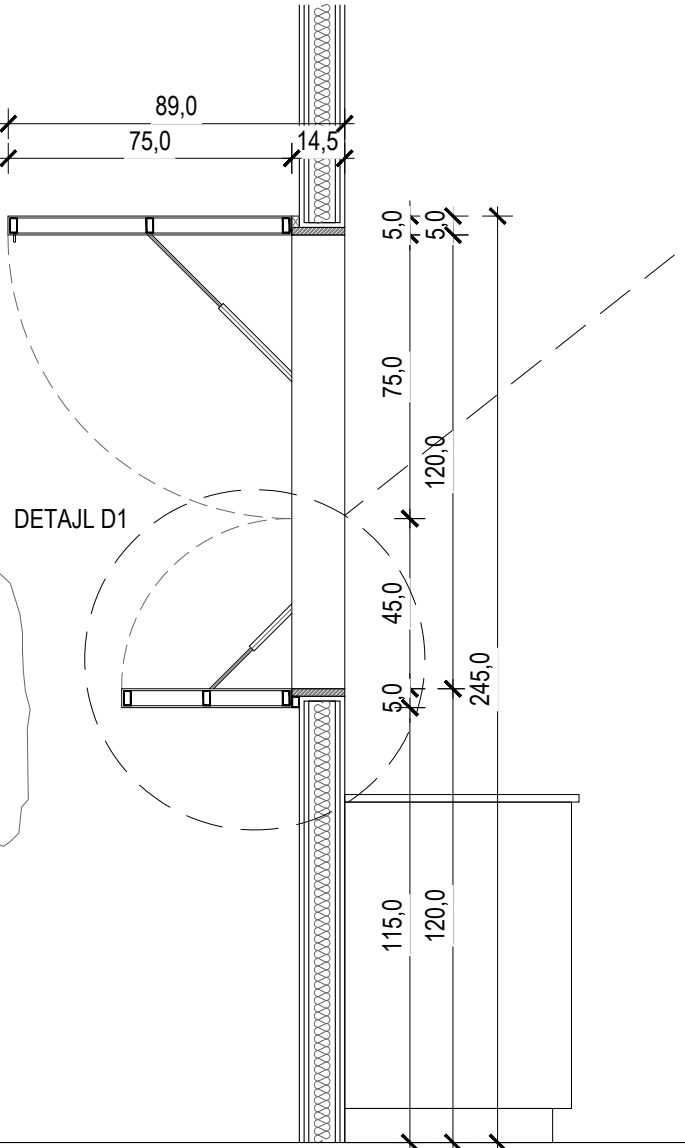

DETAJL D1


POLKNA - ZLOŽLJIVI PULT

lokacija: knjigarna v objektu Pri kamniti mizi
dimenzije: 200(+60) x 130 x 75 (+14,5) cm

- Polkna za bar so sestavljena iz zgornje in spodnje plošče, ki se odpirata s pomočjo mehanizmov navzgor / navzdol.
- Zgornja plošča dim. 200 x 75 x 5 cm, sestavljena iz kovinske konstrukcije in mediapan plošč deb. 5 mm, furniranih (furnir ALPIready ALPI Sottsass Grey 18.73F)
- mehanizem zgornje plošče: dvižni mehanizem - plinska vzmet z dušenjem (soft close); 2x 100 - 120 N; dolžina 300 - 600 mm; rotacija 90°
- na spodnji strani zgornje plošče je kovinski obroč za zajem s palico s kavijem, namenjen ročnemu spuščanju plošče.
- Spodnja plošča dim. 200 x 45 x 5 cm, sestavljena iz kovinske konstrukcije in mediapan plošč deb. 5 mm, furniranih (furnir ALPIready ALPI Sottsass Grey 18.73F); inox pločevina deb. 1 mm na zgornji strani in robu pulta nameščena na mediapan ploščo deb. 5 mm
- mehanizem spodnje plošče: plinski blažilci za spust (soft open - drop down), 2x 100 - 120 N, dolžina 250 - 300 mm, rotacija 90°
- špaleta in okvir odprtine na katero se pritrujejo mehanizmi za polkna so izdelani iz plošč deb. 18 mm; končna obloga inox pločevina deb. 1mm
- stenska tabla iz inox pločevine deb. 1 mm lepljena na MK steno z ustreznim lepilom (SikaFlex-11FC ali pd.), dimenzija: 60 x 130 cm

OPOMBA: Predvideti možnost umestitve dodatnih ojačitvenih profilov v MK steno zaradi boljše nosilnosti! - uskladiti z izvajalcem

		Sara & Sara Arhitekturno projektiranje Sara Škarica s.p., Stanežiče 9, 1210 Ljubljana - Šentvid Sara Badovinac Zabret, samozaposlena v kulturi, arhitektka in oblikovalka, Na Jami 14 Ljubljana		Načrt je lastništvo Sara & Sara. This drawing is property of Sara & Sara.	
PROJEKT: 03-2025 VODNIKOVA DOMACIJA_PZI	NAROČNIK: Mestna občina Ljubljana	VRSTA NAČRTA: 1-Arhitektura	ST. PROJEKTA: 03/2025-A	ST. NAČRTA: 03/2025-A-A	VRSTA GRADNJE: Notranja oprema
ODGOVORNI PROJEKTANT: Sara Škarica, ZAPS PA 2306	ODGOVORNI VOĐA PROJEKTA: Sara Badovinac	DATUM: april 2025	LOKACIJA OBJEKTA: Ljubljana	FAZA: PZI	MERILO: 1:20
PROJEKTANT: Sara Badovinac, u.d.i.a.	/*	/*	RISBA: 2 PRI KAMNITI MIZI		ŠTEVILKA LISTA: 02.5
Sara Škarica m.i.a.	/*	/*	POLKNA - ZLOŽLJIVI PULT		

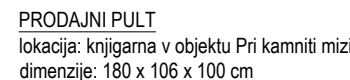











Prodajni pult je sestavljen iz visokega pultnega elementa s fiksnimi policami; ter delovne površine s odprtimi policami, ki se s pomočjo mehanizma pospravi v visoki pultni element.

- Noge pulta iz furniranih plošč deb. 18 mm (furnir ALPIready ALPI Sottsass Grey 18.73F), dimenzije: (2 kosa) 40 x 15 x 5 cm; na stiku s tlemi pohošteni drsniki za premikanje elementa
- Konstrukcija pulta je sestavljena iz kombinacije furniranih lesenih plošč deb. 18 mm (furnir ALPIready ALPI Sottsass Grey 18.73F) in oplemenitenih ivernih plošč deb. 18 mm kot npr. KAINDL Optimatt (Anti-Fingerprint) ultrapas Magnolija 2507 OM/OF ali podobno
- Delovna površina je premična, zato je uporabljen dvžni mehanizem: plinska vzmet z dušenjem (soft close) 2x 100 - 120 N, dolžina 300 - 600 mm, rotacija 90°

OPOMBA: Sistem delovanja mehanizma uskladiti s izvajalcem!




	ARMIRAN BETON		MINERALNA VOLNA
	ZIDAKI IZ OPEKE ALI PENOBETONA		EKSTRUDIRANI ALI EKSPANDIRANI POLISTIREN
	PUSTI BETON ALI BETONSKI ZIDAKI		LEPILU ALI IZRAVNALNA MASA
	KAMEN		GRAMOZNO ALI PRODNO NASUTJE
	STENA IZ MK PLOŠĆ		RAŠČEN TEREN ALI RODOVITNA ZEMLJA


- OPOMBE**
- V primeru nejasnosti kontaktirati projektanta!!!
 - Vse mere preveriti na kraju samem!!!
 - Načrt usklajevati z načrti gradbenih konstrukcij, stroj. in el. instalacij
 - Odprtine oken kontrolirati v načrtu fasad
 - Višine parapetov so navedene od končnega tlaka
 - Kotirana je gradbeno odprta vrata in okna
 - Oznake vrst vsebujejo minimalne svetle mere odprtine med podboji
 - Podrobnosti vgradnje dvigal, oken in vrat kontrolirati v projektu dobavitelja
 - Detalje fasade, tlakov in stropov kontrolirati v projektu dobavitelja



Absolutna vrednost kote:
±0,00 m = +XXX,XX m n.v.



		Sara & Sara Arhitekturno projektiranje Sara Škarica s.p. , Stanežiče 9, 1210 Ljubljana - Šentvid Sara Badovinac Zabret, samozaposlena v kulturi, arhitektka in oblikovalka, Na Jami 14 Ljubljana		Načrt je lastništvo Sara & Sara. This drawing is property of Sara & Sara.	
PROJEKT: 03-2025 VODNIKOVA DOMACIJA_PZI		NAROČNIK: Mestna občina Ljubljana		VRSTA NAČRTA: 1-Arhitektura	
ODGOVORNI PROJEKTANT: Sara Škarica, ZAPS PA 2306		ODGOVORNI VODJA PROJEKTA: Sara Badovinac		ŠT. PROJEKTA: 03/2025-A	
PROJEKTANTI: Sara Badovinac, u.d.i.a. /* /* Sara Škarica m.i.a. /* /*		DATUM: april 2025		ŠT. NAČRTA: 03/2025-A-A	
		RİSBA: 2 PRI KAMNITI MIZI PRODAJNI PULT		LOKACIJA OBJEKTA: Ljubljana	
				FAZA: PZI	
				VRSTA GRADNJE: Notranja oprema	
				MERILO: 1:20	
				ŠTEVILKA LISTA: 02.6	

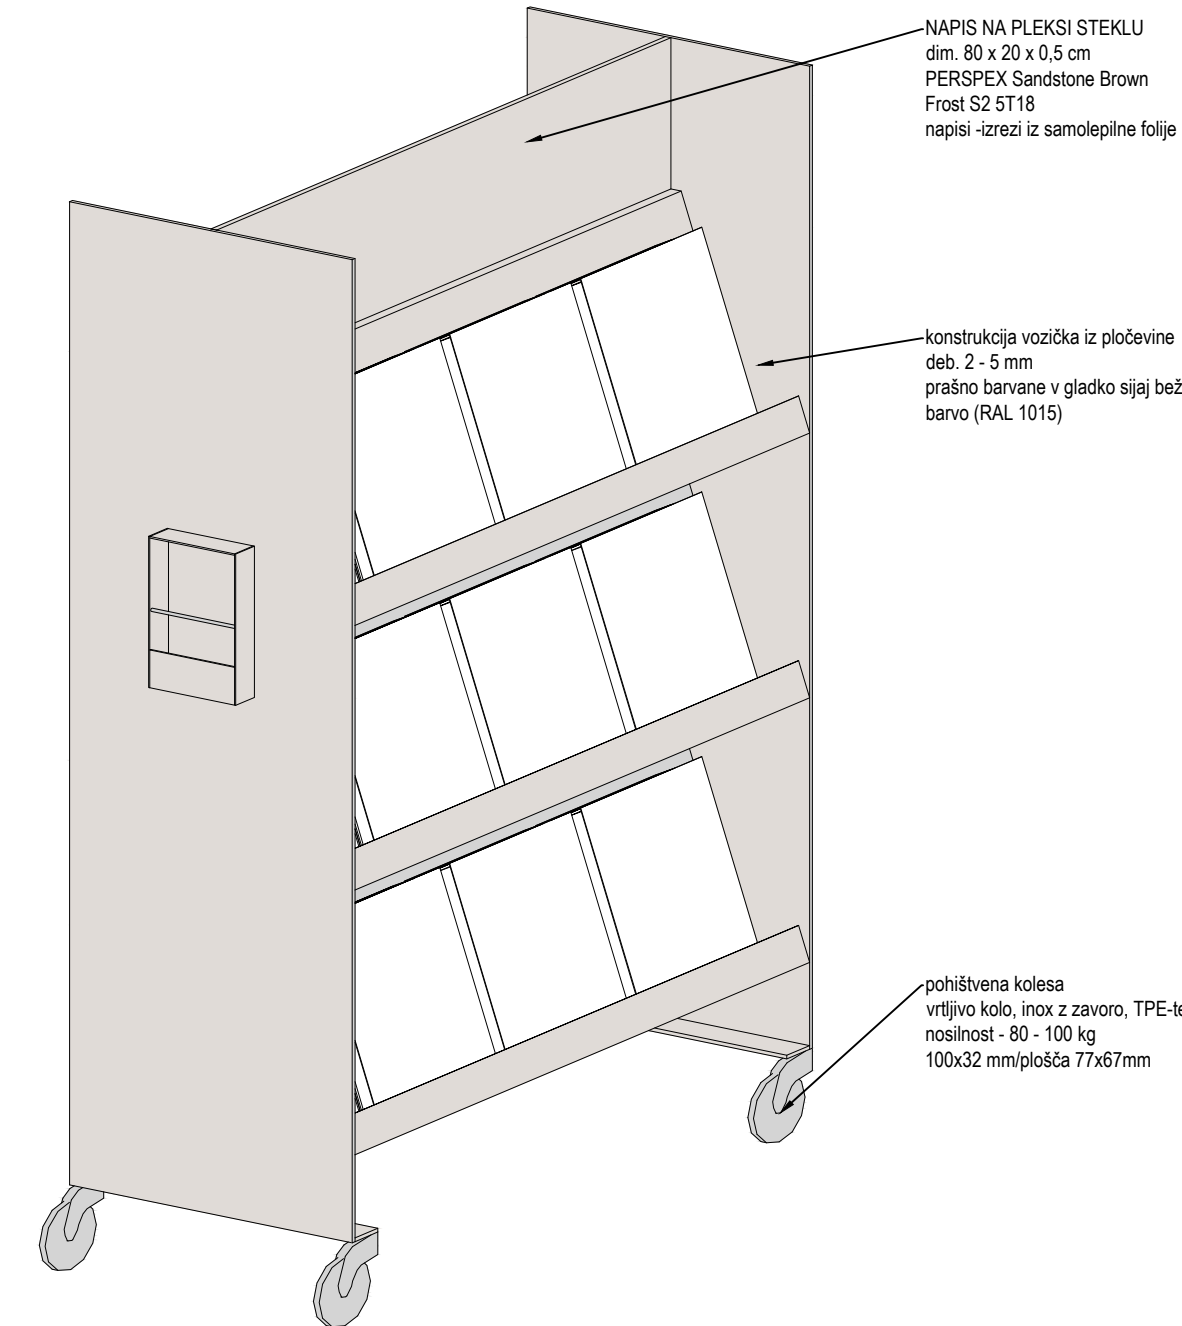

AKSONOMETRIČNI PRIKAZ


KNJIŽNI VOZIČEK VOZ 1

lokacija: knjigarna v objektu Pri kamniti mizi

količina: 3

dimenzije: 90x50x140 cm


Premičen voziček za izpostavljene knjige je sestavljen iz konstrukcije - alu pločevine deb. 2 - 5mm; vsebuje: en kovinski ročaj; en prekat za letake; ter tri obojestranske knjižne police. Vse prašno barvano na mat RAL 1015. Štiri pohištvena kolesa z stoperjem (vrtljivo kolo, inox z zavoro, TPE-tekalna površina, nosilnost - 80 - 100 kg) so pritrjeni na kovinsko konstrukcijo vozička. V zgornjem delu vozička je umeščen napis (izrez iz samolepilne folije) na pleksi plošči dim. 80x20 cm (PERSPEX Sandstone Brown Frost S2 5T18).

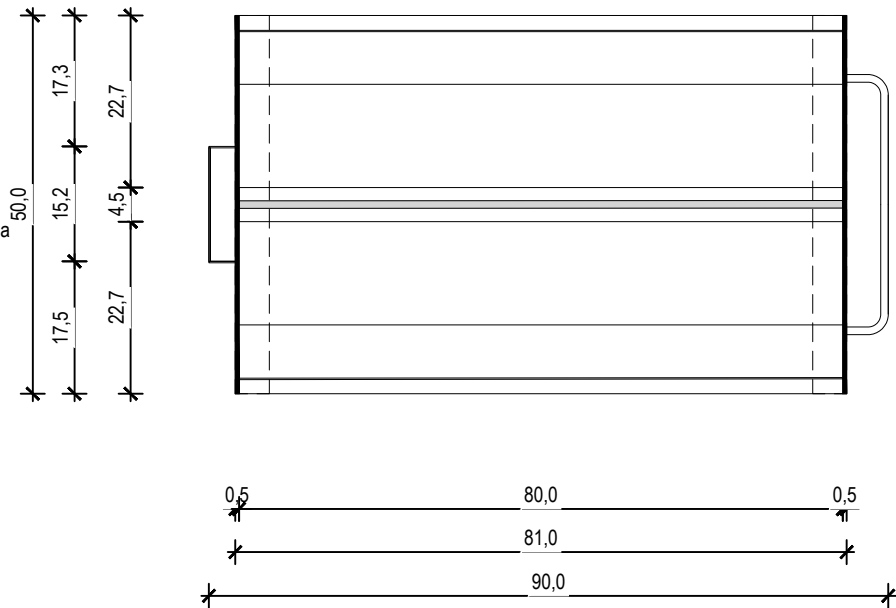


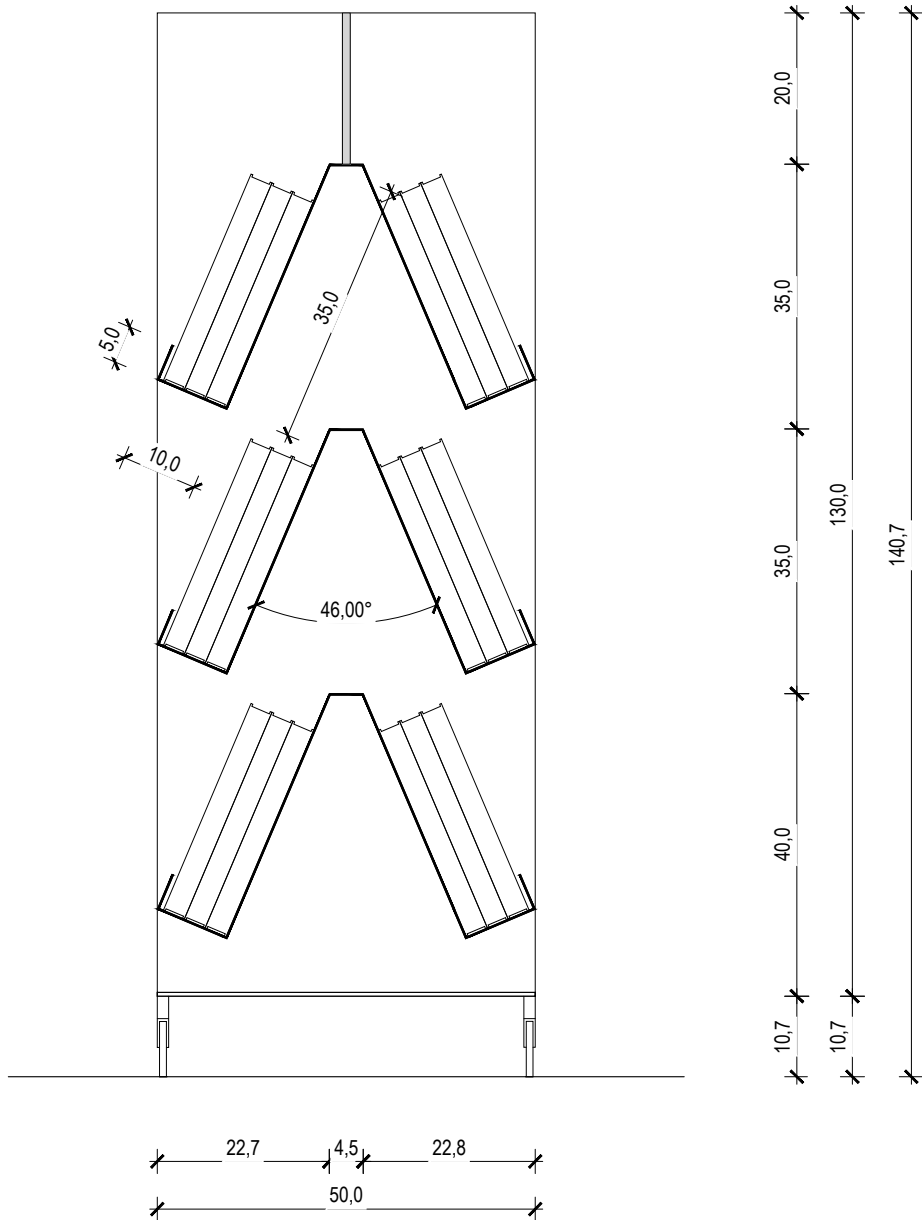
TLORIS

	ARMIRAN BETON		MINERALNA VOLNA
	ZIDAKI IZ OPEKE ALI PENOBETONA		EKSTRUDIRANI ALI EKSPANDIRANI POLISTIREN
	PUSTI BETON ALI BETONSKI ZIDAKI		LEPILO ALI IZRAVNALNA MASA
	KAMEN		GRAMOZNO ALI PRODNO NASUTJE
	STENA IZ MK PLOŠČ		RAŠČEN TEREN ALI RODOVITNA ZEMLJA


- OPOMBE
- V primeru nejasnosti kontaktirati projektanta!!!
 - Vse mere preveriti na kraju samem!!!
 - Načrt usklajevati z načrti gradbenih konstrukcij, stroj. in el. instalacij
 - Odprtine oken kontrolirati v načrtu fasad
 - Višine parapetov so navedene od končnega tlaka
 - Kotirana je gradbena odprtina vrat in oken
 - Oznake vrat vsebujejo minimalne svetle mere odprtine med podboji
 - Detalje vgradnje dvigal, oken in vrat kontrolirati v projektu dobavitelja
 - Detalje fasade, tlakov in stropov kontrolirati v projektu dobavitelja

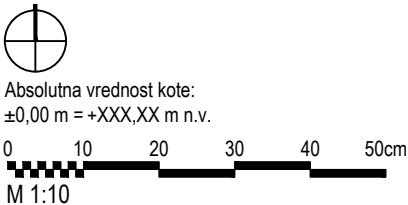

		Sara & Sara Arhitekturno projektiranje Sara Škarica s.p. , Stanežiče 9, 1210 Ljubljana - Šentvid Sara Badovinac Zabret, samozaposlena v kulturi, arhitektka in oblikovalka, Na Jami 14 Ljubljana				Načrt je lastništvo Sara & Sara. This drawing is property of Sara & Sara.					
PROJEKT: 03-2025 VODNIKOVA DOMACIJA_PZI		NAROČNIK: Mestna občina Ljubljana		VRSTA NAČRTA: 1-Arhitektura		ŠT. PROJEKTA: 03/2025-A		ŠT. NAČRTA: 03/2025-A-A		VRSTA GRADNJE: Notranja oprema	
ODGOVORNI PROJEKTANT: Sara Škarica, ZAPS PA 2306		ODGOVORNI VODJA PROJEKTA: Sara Badovinac		DATUM: april 2025		LOKACIJA OBJEKTA: Ljubljana		FAZA: PZI		MERILO: 1:10	
PROJEKTANTI: Sara Badovinac, u.d.i.a. /* /* Sara Škarica m.i.a. /* /*				RISBA: 2 PRI KAMNITI MIZI VOZIČEK 1						ŠTEVILKA LISTA: 02.7	



PREČNI PREREZ

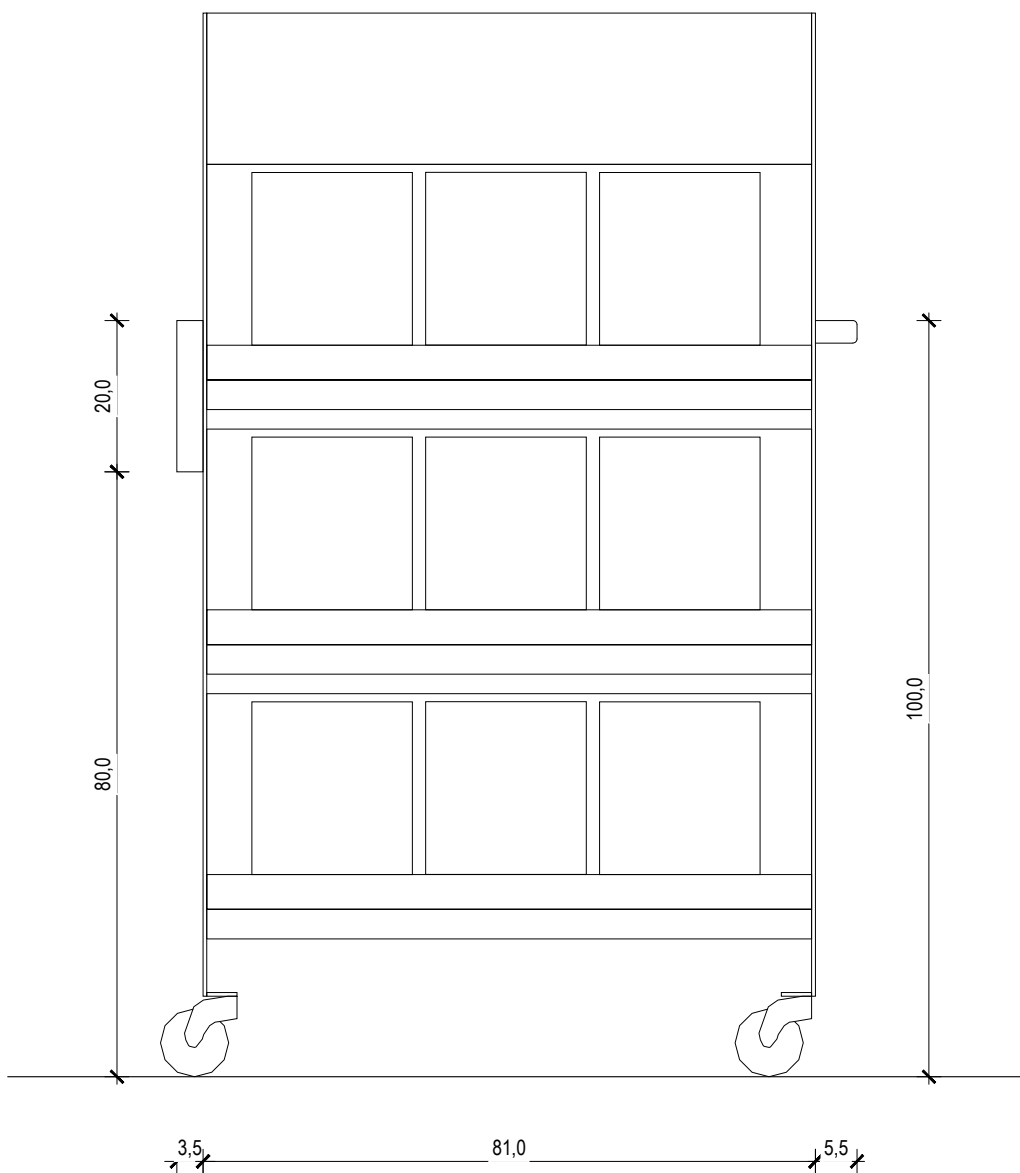

POGLED


	ARMIRAN BETON		MINERALNA VOLNA
	ZIDAKI IZ OPEKE ALI PENOBETONA		EKSTRUDIRANI ALI EKSPANDIRANI POLISTIREN
	PUSTI BETON ALI BETONSKI ZIDAKI		LEPILO ALI IZRAVNALNA MASA
	KAMEN		GRAMOZNO ALI PRODNO NASUTJE
	STENA IZ MK PLOŠČ		RAŠČEN TEREN ALI RODOVITNA ZEMLJA


- OPOMBE
- V primeru nejasnosti kontaktirati projektanta!!!
 - Vse mere preveriti na kraju samem!!!
 - Načrt usklajevati z načrti gradbenih konstrukcij, stroj. in el. instalacij
 - Odprtine oken kontrolirati v načrtu fasad
 - Višine parapetov so navedene od končnega tlaka
 - Kotirana je gradbena odprtina vrat in oken
 - Oznake vrat vsebujejo minimalne svetle mere odprtine med podboji
 - Detalje vgradnje dvigal, oken in vrat kontrolirati v projektu dobavitelja
 - Detalje fasade, tlakov in stropov kontrolirati v projektu dobavitelja



Absolutna vrednost kote:
±0,00 m = +XXX,XX m n.v.



		Sara & Sara Arhitekturno projektiranje Sara Škarica s.p. , Stanežiče 9, 1210 Ljubljana - Šentvid Sara Badovinac Zabret, samozaposlena v kulturi, arhitektka in oblikovalka, Na Jami 14 Ljubljana				Načrt je lastništvo Sara & Sara. This drawing is property of Sara & Sara.					
PROJEKT: 03-2025 VODNIKOVA DOMACIJA_PZI		NAROČNIK: Mestna občina Ljubljana		VRSTA NAČRTA: 1-Arhitektura		ŠT. PROJEKTA: 03/2025-A		ŠT. NAČRTA: 03/2025-A-A		VRSTA GRADNJE: Notranja oprema	
ODGOVORNI PROJEKTANT: Sara Škarica, ZAPS PA 2306		ODGOVORNI VODJA PROJEKTA: Sara Badovinac		DATUM: april 2025		LOKACIJA OBJEKTA: Ljubljana		FAZA: PZI		MERILO: 1:10	
PROJEKTANTI: Sara Badovinac, u.d.i.a. /* /* Sara Škarica m.i.a. /* /*				RISBA: 2 PRI KAMNITI MIZI VOZIČEK 1						ŠTEVILKA LISTA: 02.8	

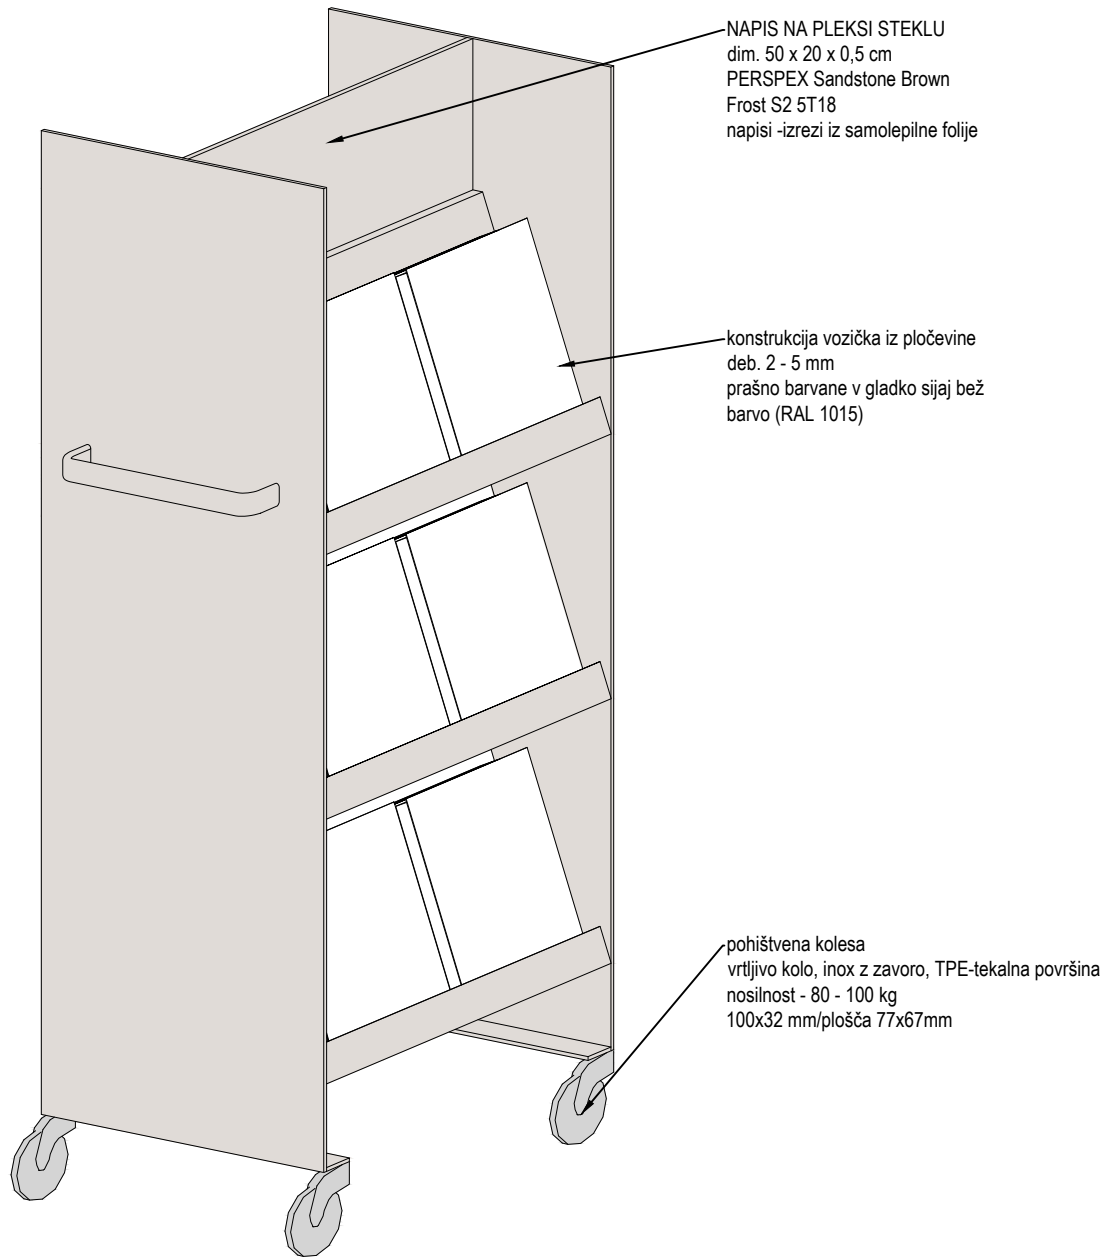


AKSONOMETRIČNI PRIKAZ

KNJIŽNI VOZIČEK VOZ 2

lokacija: oder v objektu Pri kamniti mizi
količina: 1
dimenzije: 60x50x140 cm


Premičen voziček za izpostavljene knjige je sestavljen iz konstrukcije - alu pločevine deb. 2 - 5mm; vsebuje: en kovinski ročaj; en prekat za letake; ter tri obojestranske knjižne police. Vse prašno barvano na mat RAL 1015. Štiri pohištevna kolesa z stoperjem (vrtljivo kolo, inox z zavoro, TPE-tekalna površina, nosilnost - 80 - 100 kg) so pritrjeni na kovinsko konstrukcijo vozička. V zgornjem delu vozička je umeščen napis (izrez iz samolepilne folije) na pleksi plošči dim. 50x20 cm (PERSPEX Sandstone Brown Frost S2 5T18).

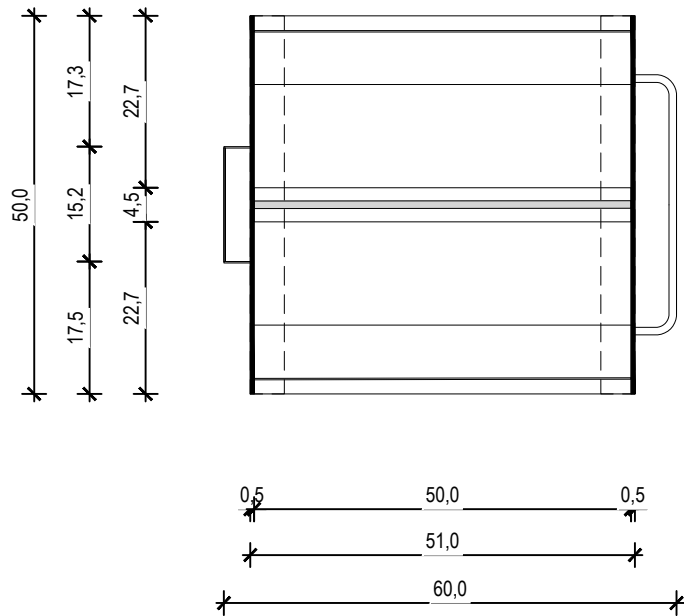


TLORIS

	ARMIRAN BETON		MINERALNA VOLNA
	ZIDAKI IZ OPEKE ALI PENOBETONA		EKSTRUDIRANI ALI EKSPANDIRANI POLISTIREN
	PUSTI BETON ALI BETONSKI ZIDAKI		LEPILO ALI IZRAVNALNA MASA
	KAMEN		GRAMOZNO ALI PRODNO NASUTJE
	STENA IZ MK PLOŠČ		RAŠČEN TEREN ALI RODOVITNA ZEMLJA

- OPOMBE
- V primeru nejasnosti kontaktirati projektanta!!!
 - Vse mere preveriti na kraju samem!!!
 - Načrt usklajevati z načrti gradbenih konstrukcij, stroj. in el. instalacij
 - Odprtine oken kontrolirati v načrtu fasad
 - Višine parapetov so navedene od končnega tlaka
 - Kotirana je gradbena odprtina vrat in oken
 - Oznake vrat vsebujejo minimalne svetle mere odprtine med podboji
 - Detalje vgradnje dvigal, oken in vrat kontrolirati v projektu dobavitelja
 - Detalje fasade, tlakov in stropov kontrolirati v projektu dobavitelja

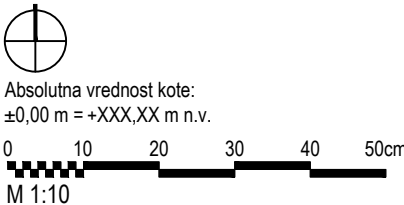

		Sara & Sara Arhitekturno projektiranje Sara Škarica s.p. , Stanežiče 9, 1210 Ljubljana - Šentvid Sara Badovinac Zabret, samozaposlena v kulturi, arhitektka in oblikovalka, Na Jami 14 Ljubljana				Načrt je lastništvo Sara & Sara. This drawing is property of Sara & Sara.					
PROJEKT: 03-2025 VODNIKOVA DOMACIJA_PZI		NAROČNIK: Mestna občina Ljubljana		VRSTA NAČRTA: 1-Arhitektura		ŠT. PROJEKTA: 03/2025-A		ŠT. NAČRTA: 03/2025-A-A		VRSTA GRADNJE: Notranja oprema	
ODGOVORNI PROJEKTANT: Sara Škarica, ZAPS PA 2306		ODGOVORNI VODJA PROJEKTA: Sara Badovinac		DATUM: april 2025		LOKACIJA OBJEKTA: Ljubljana		FAZA: PZI		MERILO: 1:10	
PROJEKTANTI: Sara Badovinac, u.d.i.a. /* /* Sara Škarica m.i.a. /* /*				RISBA: 2 PRI KAMNITI MIZI VOZIČEK 2						ŠTEVILKA LISTA: 02.9	





Kopiranje je dovoljeno le s pisnim soglasjem avtorja.
It can be copied only with written permission of the author.

	ARMIRAN BETON		MINERALNA VOLNA
	ZIDAKI IZ OPEKE ALI PENOBETONA		EKSTRUDIRANI ALI EKSPANDIRANI POLISTIREN
	PUSTI BETON ALI BETONSKI ZIDAKI		LEPILO ALI IZRAVNALNA MASA
	KAMEN		GRAMOZNO ALI PRODNO NASUTJE
	STENA IZ MK PLOŠČ		RAŠČEN TEREN ALI RODOVITNA ZEMLJA



- OPOMBE
- V primeru nejasnosti kontaktirati projektanta!!!
 - Vse mere preveriti na kraju samem!!!
 - Načrt usklajevati z načrti gradbenih konstrukcij, stroj. in el. instalacij
 - Odprtine oken kontrolirati v načrtu fasad
 - Višine parapetov so navedene od končnega tlaka
 - Kotirana je gradbena odprtina vrat in oken
 - Oznake vrat vsebujejo minimalne svetle mere odprtine med podboji
 - Detajle vgradnje dvigal, oken in vrat kontrolirati v projektu dobavitelja
 - Detajle fasade, tlakov in stropov kontrolirati v projektu dobavitelja




Absolutna vrednost kote:
±0,00 m = +XXX,XX m n.v.

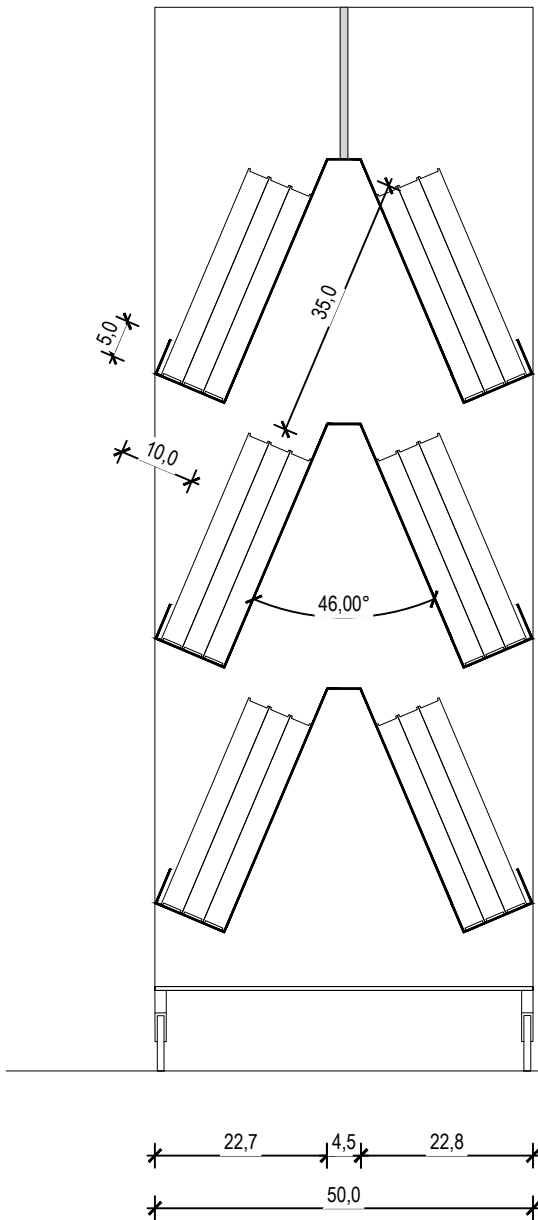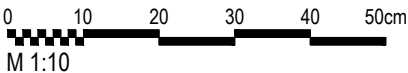


PREČNI PREREZ

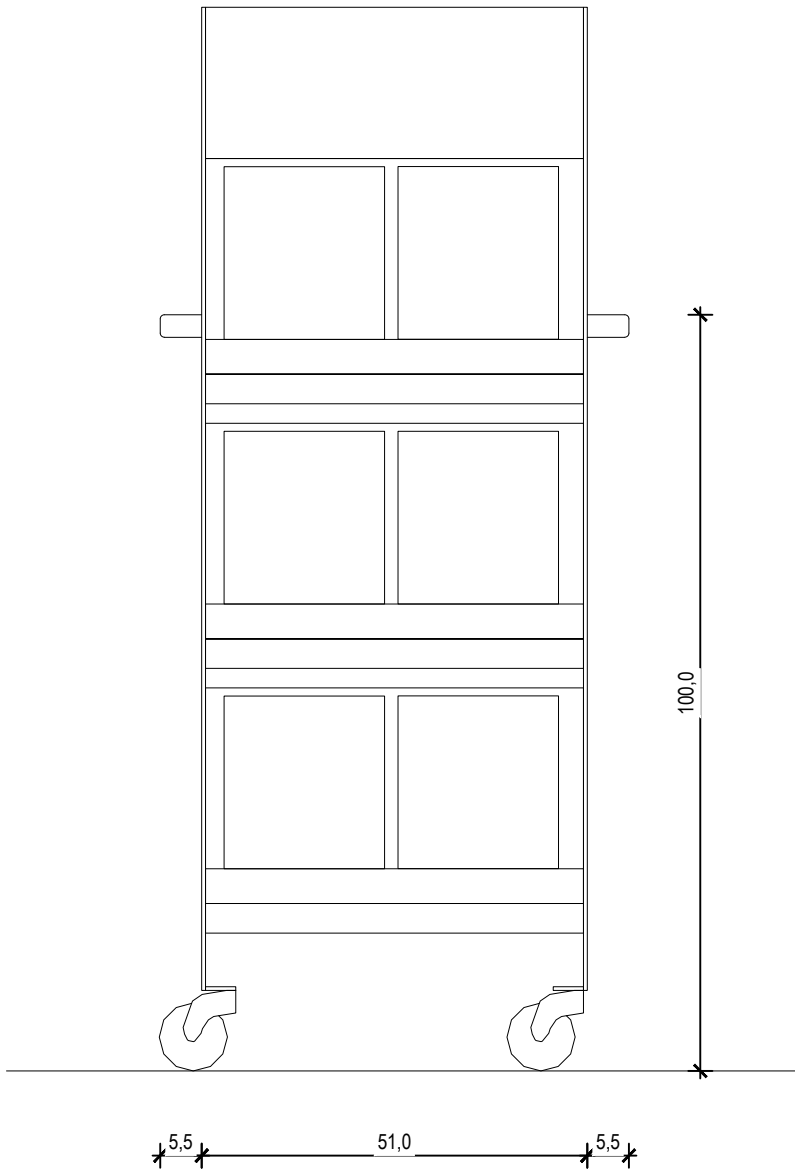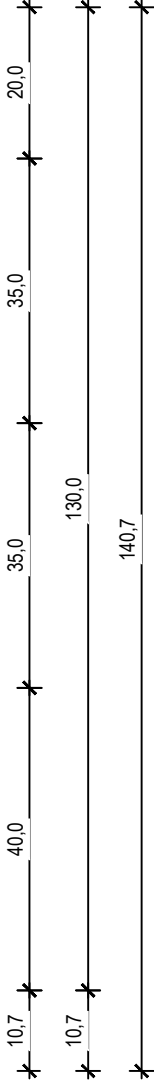


POGLED


		Sara & Sara Arhitekturno projektiranje Sara Škarica s.p. , Stanežiče 9, 1210 Ljubljana - Šentvid Sara Badovinac Zabret, samozaposlena v kulturi, arhitektka in oblikovalka, Na Jami 14 Ljubljana			Načrt je lastništvo Sara & Sara. This drawing is property of Sara & Sara.	
PROJEKT: 03-2025 VODNIKOVA DOMACIJA_PZI		NAROČNIK: Mestna občina Ljubljana	VRSTA NAČRTA: 1-Arhitektura	ST. PROJEKTA: 03/2025-A	ST. NAČRTA: 03/2025-A-A	VRSTA GRADNJE: Notranja oprema
ODGOVORNI PROJEKTANT: Sara Škarica, ZAPS PA 2306		ODGOVORNI VODJA PROJEKTA: Sara Badovinac	DATUM: april 2025	LOKACIJA OBJEKTA: Ljubljana	FAZA: PZI	MERILO: 1:10
PROJEKTANTI: Sara Badovinac, u.d.i.a. /* /* Sara Škarica m.i.a. /* /*			RISBA: 2 PRI KAMNITI MIZI VOZIČEK 2			ŠTEVILKA LISTA: 02.10

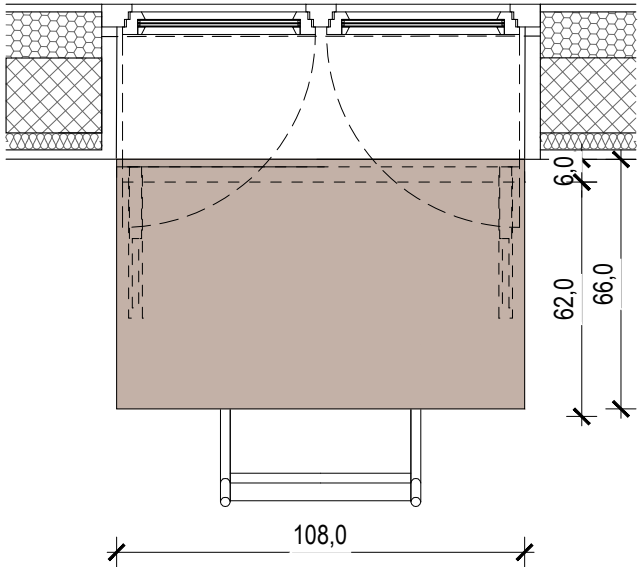

TLORIS

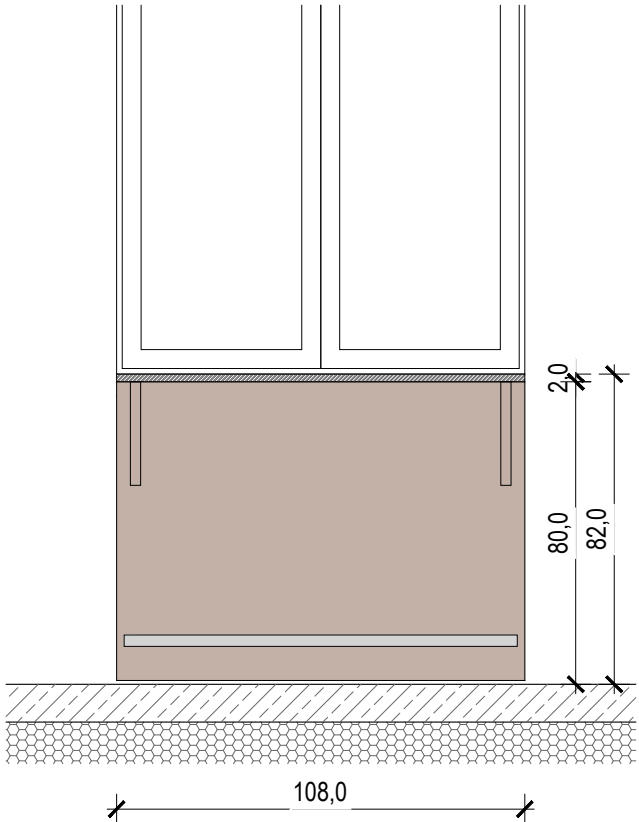

VZDOLŽNI PREREZ

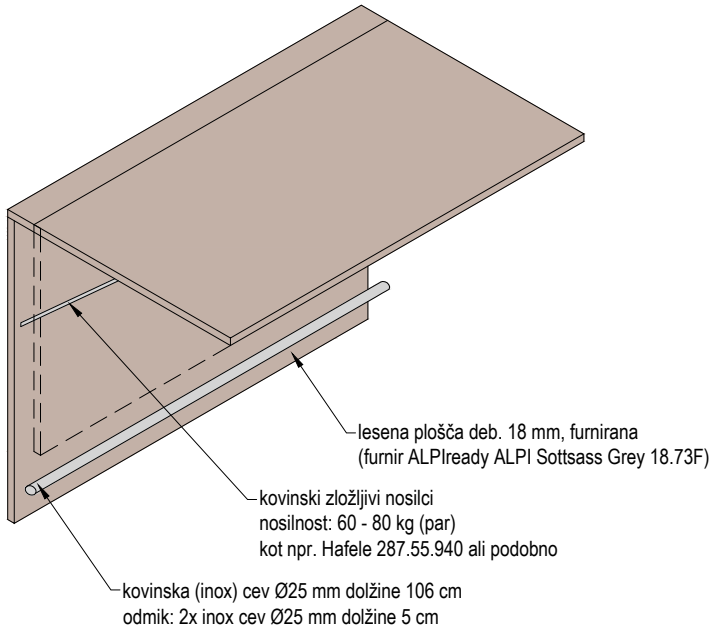


AKSONOMETRIČNI PRIKAZ

MIZA M3


lokacija: knjigarna v objektu Pri kamniti mizi
količina: 2
dimenzije: 109x 82 x 8 (66) cm

Stenska lesena zložljiva miza ob oknu izdelana iz furniranih lesenih plošč deb. 20 mm (furnir ALPlready ALPI Sottsass Grey 18.37F). Nevidno pritrjena na steno. V postavko vključeni kovinski zložljivi nosilci - nosilnost: 60 - 80 kg (par) (kot npr. Hafele 287.55.940 ali podobno). V spodnjem delu je za noge predvidena kovinska (inox) cev Ø25 mm dolžine 106 cm z odmikom - 2x inox cev Ø25 mm dolžine 5 cm.


OPOMBA: Predvideti daljša sidra za pritrjevanje mize v nosilno steno! Iz notranje strani je MK obloga deb. 7 cm. Sistem delovanja mehanizma uskladiti s izvajalcem!

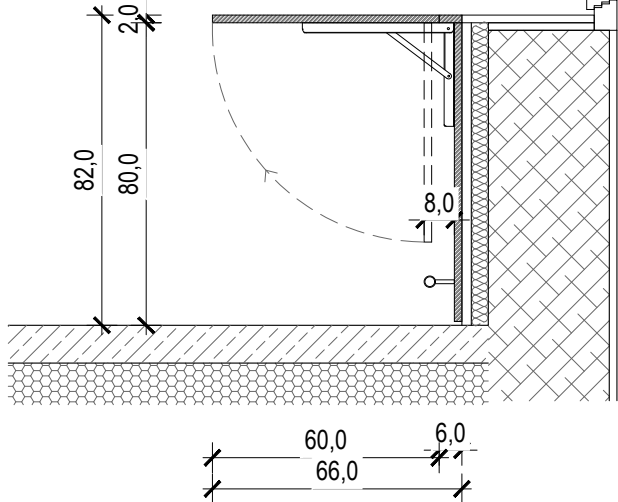


PREČNI PREREZ

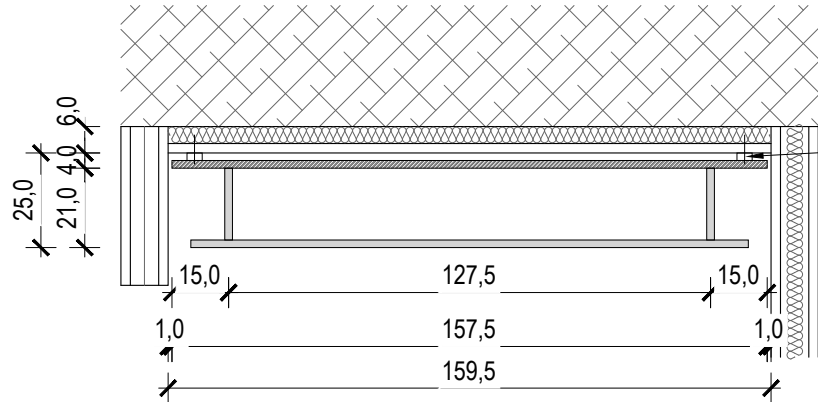

TLORIS

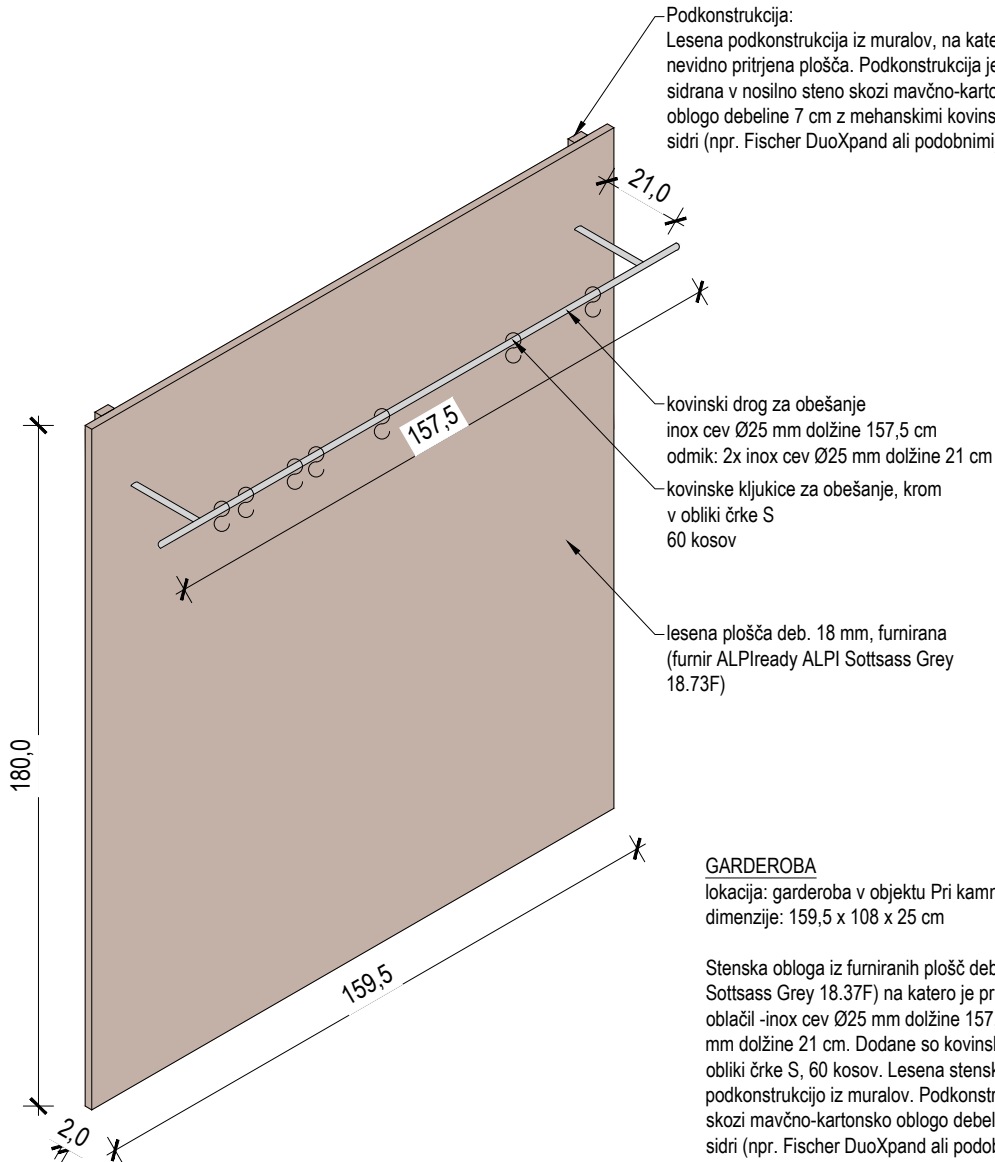

AKSONOMETRIČNI PRIKAZ

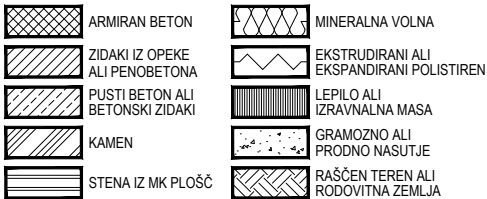

OPOMBE


- V primeru nejasnosti kontaktirati projektanta!!!
- Vse mere preveriti na kraju samem!!!
- Načrt usklajevati z načrti gradbenih konstrukcij, stroj. in el. instalacij
- Odprtine oken kontrolirati v načrtu fasad
- Višine parapetov so navedene od končnega tlaka
- Kotirana je gradbena odprtina vrat in oken
- Oznake vrat vsebujejo minimalne svetle mere odprtine med podboji
- Detajle vgradnje dvigal, oken in vrat kontrolirati v projektu dobavitelja
- Detajle fasade, tlakov in stropov kontrolirati v projektu dobavitelja



Absolutna vrednost kote:
±0,00 m = +XXX,XX m n.v.




		Sara & Sara Arhitekturno projektiranje Sara Škarica s.p. , Stanežiče 9, 1210 Ljubljana - Šentvid Sara Badovinac Zabret, samozaposlena v kulturi, arhitektka in oblikovalka, Na Jami 14 Ljubljana		Načrt je lastništvo Sara & Sara. This drawing is property of Sara & Sara.	
PROJEKT:	NAROČNIK:	VRSTA NAČRTA:	ŠT. PROJEKTA:	ŠT. NAČRTA:	VRSTA GRADNJE:
03-2025 VODNIKOVA DOMACIJA_PZI	Mestna občina Ljubljana	1-Arhitektura	03/2025-A	03/2025-A-A	Notranja oprema
ODGOVORNI PROJEKTANT:	ODGOVORNI VODJA PROJEKTA:	DATUM:	LOKACIJA OBJEKTA:	FAZA:	MERILO:
Sara Škarica, ZAPS PA 2306	Sara Badovinac	april 2025	Ljubljana	PZI	1:20
PROJEKTANTI:	RISBA:	ŠTEVILKA LISTA:			
Sara Badovinac, u.d.i.a. /*	/*	2 PRI KAMNITI MIZI			
Sara Škarica m.i.a. /*	/*	MIZA M3 IN GARDEROBA		02.11	

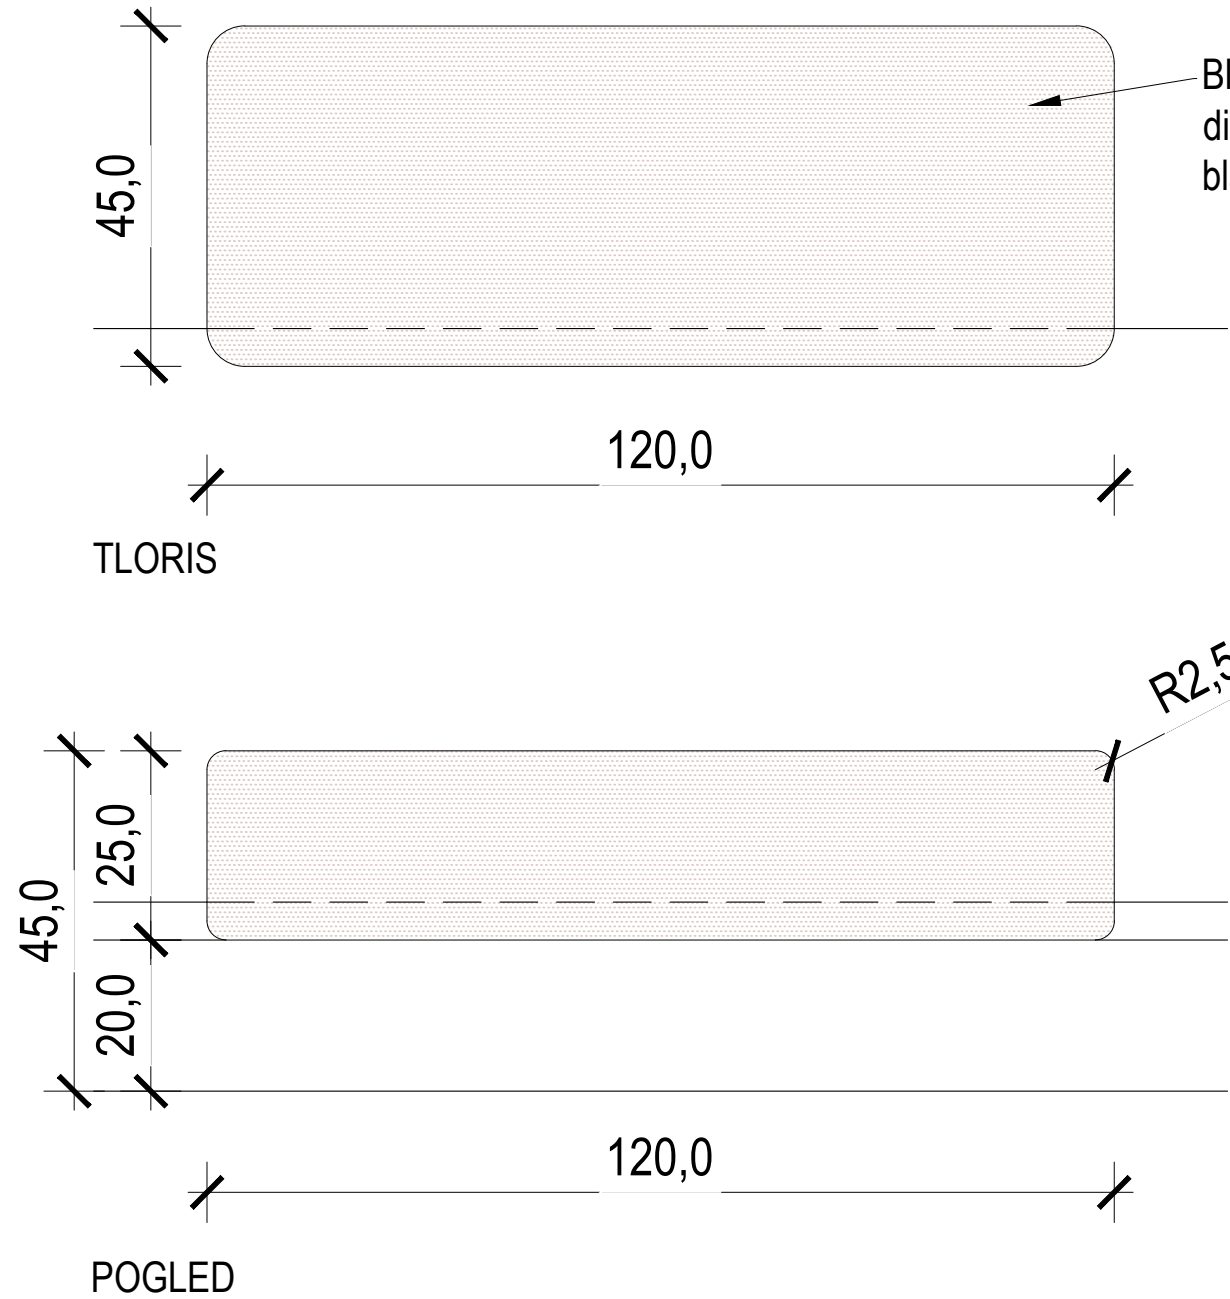

Blazina iz trde pene, oblečene v usnje
dim. 120 × 45 × 25 cm
blago cognac 0315 gold


BLAZINA
lokacija: knjigarna v objektu Pri kamniti mizi
količina: 2
dimenzije: 120 x 25 x 45 cm


Blazina iz trde pene oblečene v usnje
(blago cognac 0314 gold ali podobno).

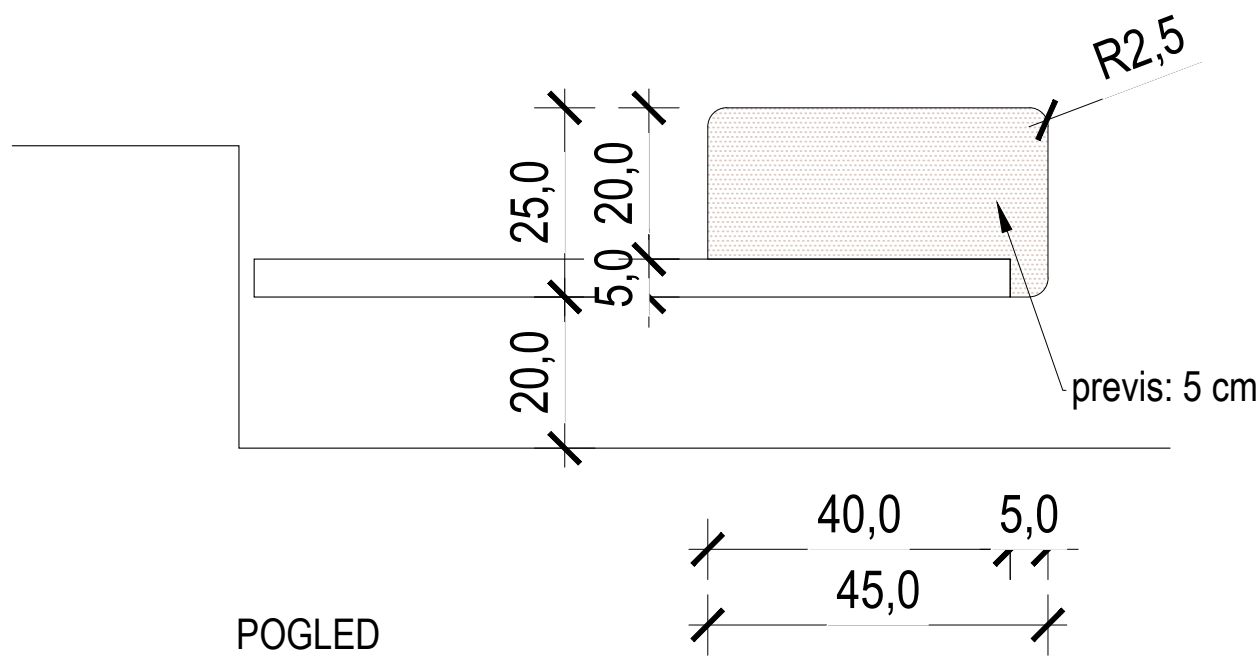


	ARMIRAN BETON		MINERALNA VOLNA
	ZIDAKI IZ OPEKE ALI PENOBETONA		EKSTRUDIRANI ALI EKSPANDIRANI POLISTIREN
	PUSTI BETON ALI BETONSKI ZIDAKI		LEPILO ALI IZRAVNALNA MASA
	KAMEN		GRAMOZNO ALI PRODNO NASUTJE
	STENA IZ MK PLOŠČ		RAŠČEN TEREN ALI RODOVITNA ZEMLJA

- OPOMBE
- V primeru nejasnosti kontaktirati projektanta!!!
 - Vse mere preveriti na kraju samem!!!
 - Načrt usklajevati z načrti gradbenih konstrukcij, stroj. in el. instalacij
 - Odprtine oken kontrolirati v načrtu fasad
 - Višine parapetov so navedene od končnega tlaka
 - Kotirana je gradbena odprtina vrat in oken
 - Oznake vrat vsebujejo minimalne svetle mere odprtine med podboji
 - Detalje vgradnje dvigal, oken in vrat kontrolirati v projektu dobavitelja
 - Detalje fasade, tlakov in stropov kontrolirati v projektu dobavitelja

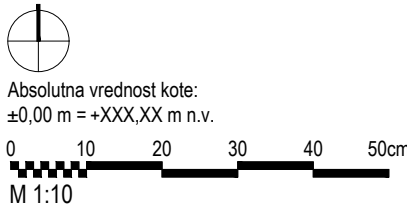

		Sara & Sara Arhitekturno projektiranje Sara Škarica s.p. , Stanežiče 9, 1210 Ljubljana - Šentvid Sara Badovinac Zabret, samozaposlena v kulturi, arhitektka in oblikovalka, Na Jami 14 Ljubljana				Načrt je lastništvo Sara & Sara. This drawing is property of Sara & Sara.					
PROJEKT: 03-2025 VODNIKOVA DOMACIJA_PZI		NAROČNIK: Mestna občina Ljubljana		VRSTA NAČRTA: 1-Arhitektura		ŠT. PROJEKTA: 03/2025-A		ŠT. NAČRTA: 03/2025-A-A		VRSTA GRADNJE: Notranja oprema	
ODGOVORNI PROJEKTANT: Sara Škarica, ZAPS PA 2306		ODGOVORNI VODJA PROJEKTA: Sara Badovinac		DATUM: april 2025		LOKACIJA OBJEKTA: Ljubljana		FAZA: PZI		MERILO: 1:10	
PROJEKTANTI: Sara Badovinac, u.d.i.a.											

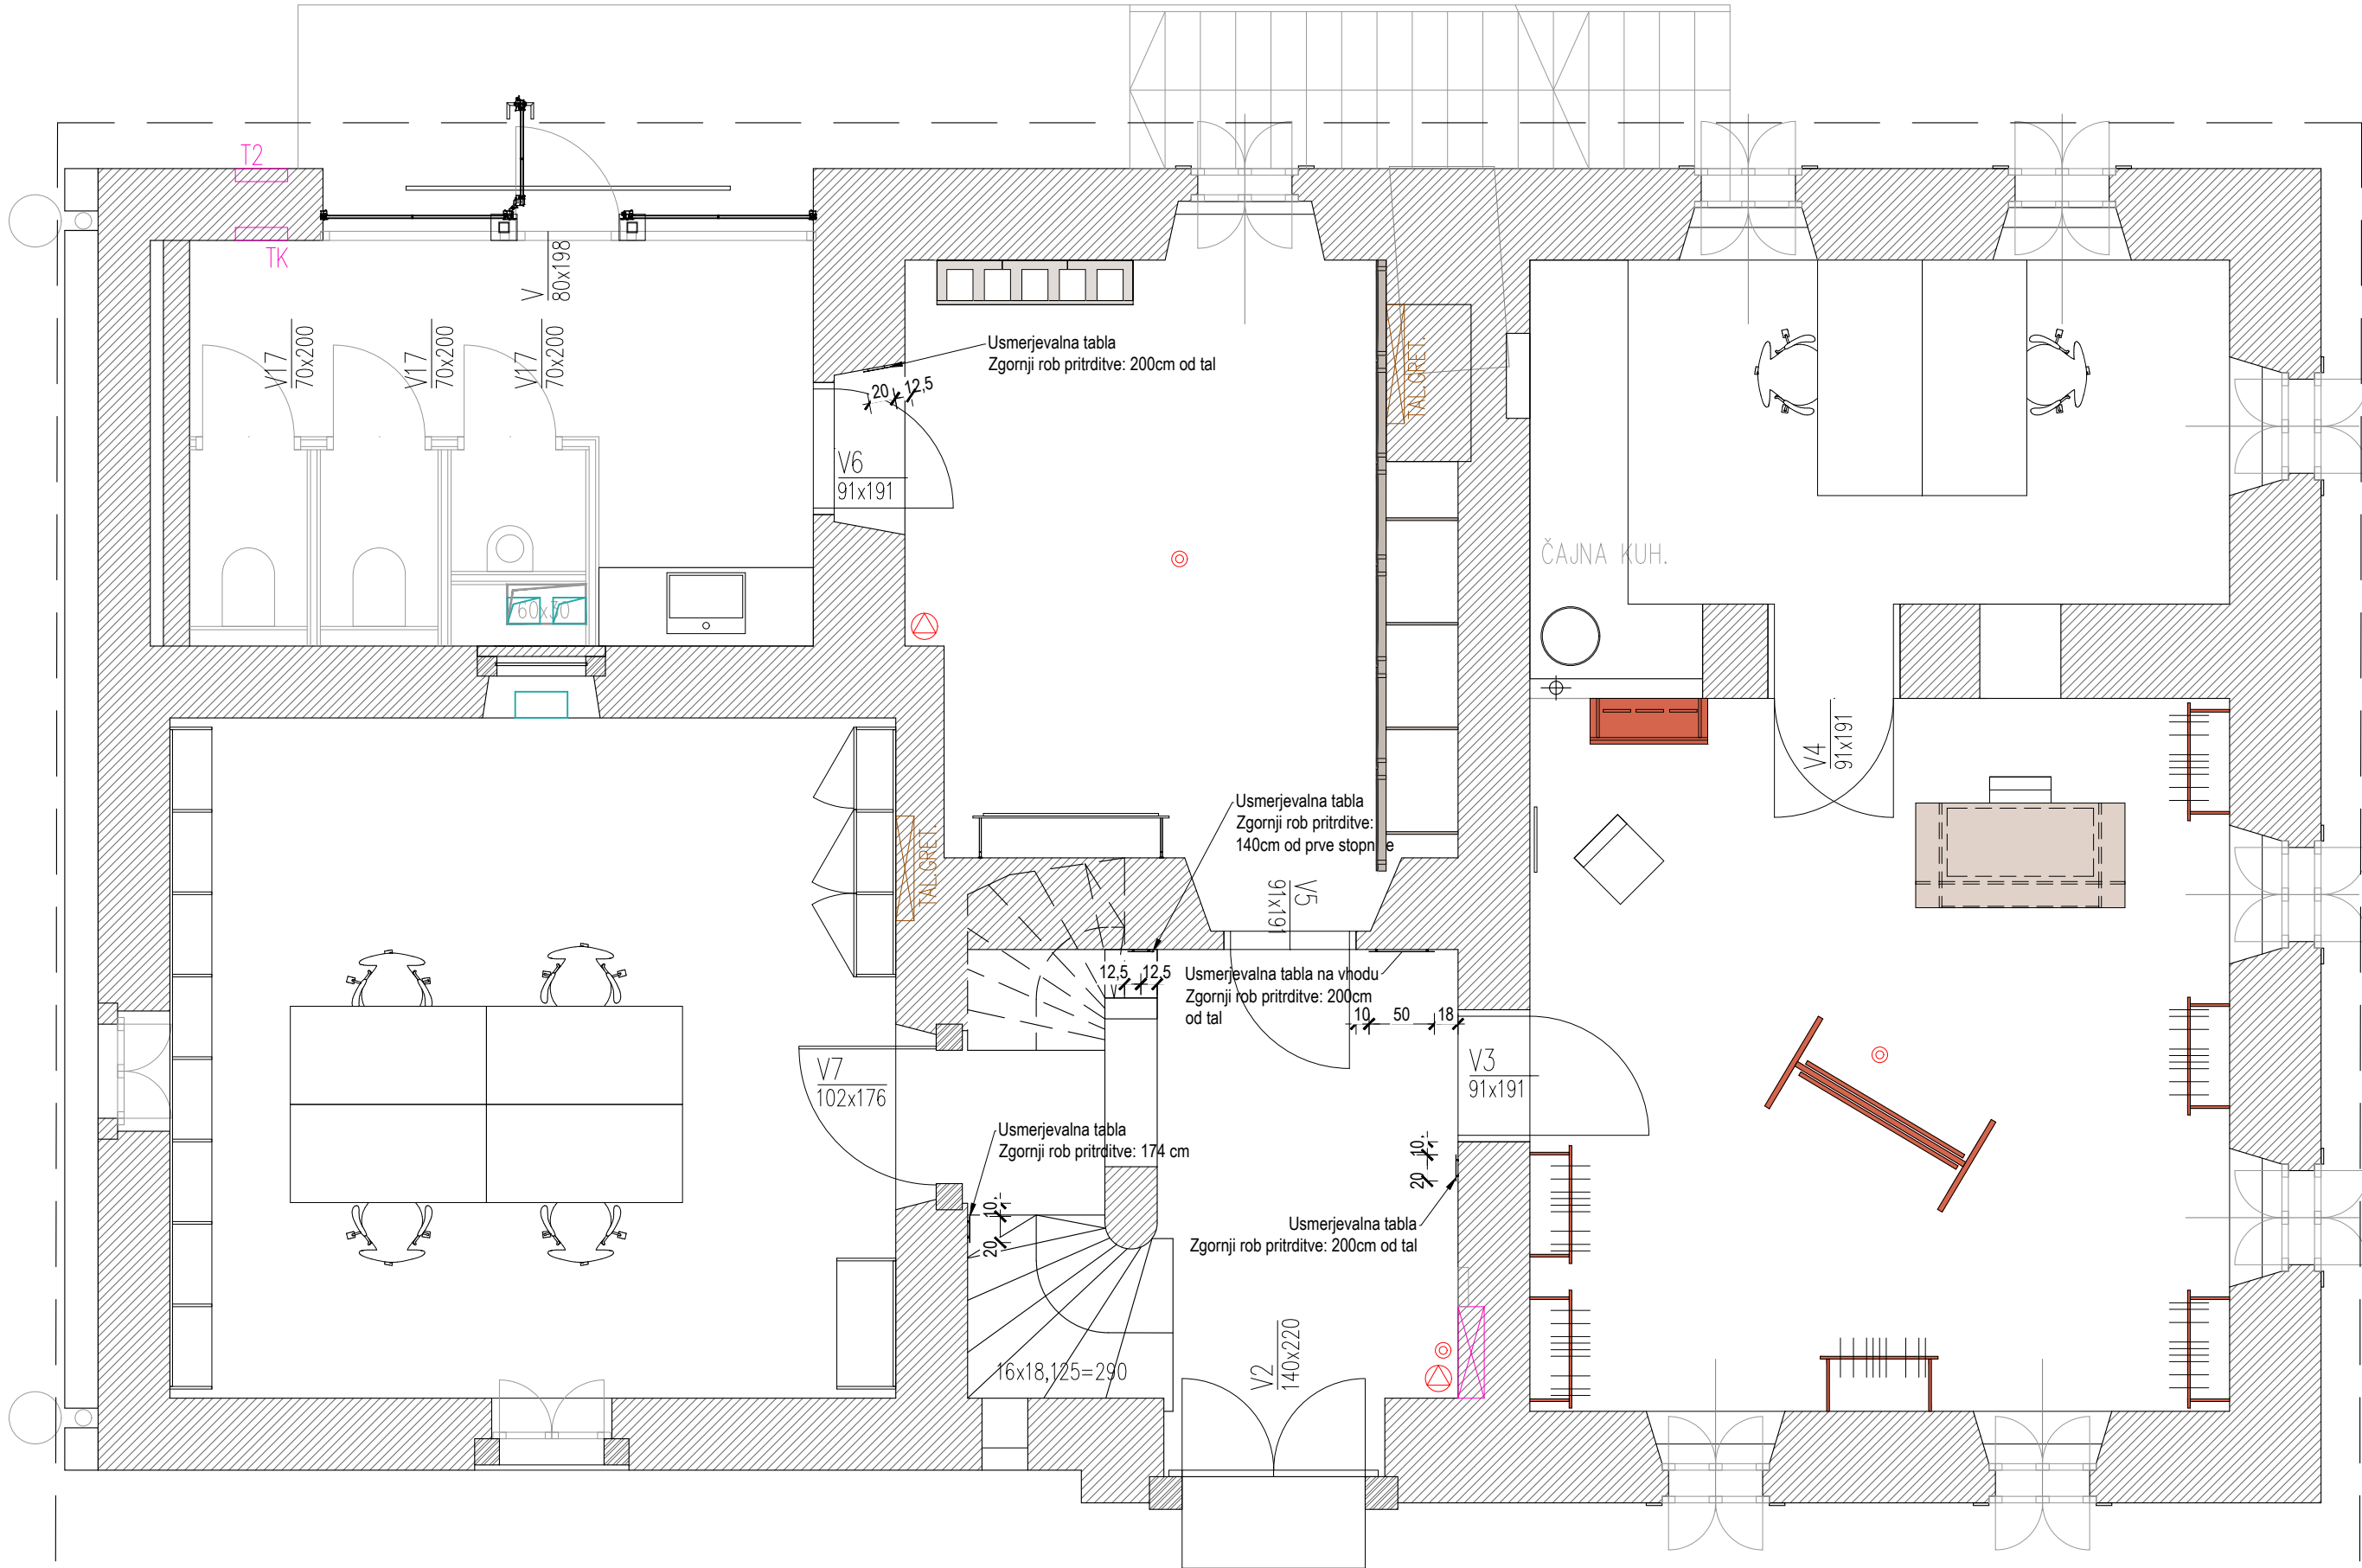


	ARMIRAN BETON		MINERALNA VOLNA
	ZIDAKI IZ OPEKE ALI PENOBETONA		EKSTRUDIRANI ALI EKSPANDIRANI POLISTIREN
	PUSTI BETON ALI BETONSKI ZIDAKI		LEPILO ALI IZRAVNALNA MASA
	KAMEN		GRAMOZNO ALI PRODNO NASUTJE
	STENA IZ MK PLOŠČ		RAŠČEN TEREN ALI RODOVITNA ZEMLJA


- OPOMBE
- V primeru nejasnosti kontaktirati projektanta!!!
 - Vse mere preveriti na kraju samem!!!
 - Načrt usklajevati z načrti gradbenih konstrukcij, stroj. in el. instalacij
 - Odprtine oken kontrolirati v načrtu fasad
 - Višine parapetov so navedene od končnega tlaka
 - Kotirana je gradbena odprtina vrat in oken
 - Oznake vrat vsebujejo minimalne svetle mere odprtine med podboji
 - Detalje vgradnje dvigal, oken in vrat kontrolirati v projektu dobavitelja
 - Detalje fasade, tlakov in stropov kontrolirati v projektu dobavitelja



Absolutna vrednost kote:
±0,00 m = +XXX,XX m n.v.

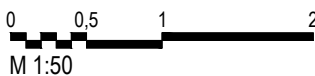

		Sara & Sara Arhitekturno projektiranje Sara Škarica s.p. , Stanežiče 9, 1210 Ljubljana - Šentvid Sara Badovinac Zabret, samozaposlena v kulturi, arhitektka in oblikovalka, Na Jami 14 Ljubljana				Načrt je lastništvo Sara & Sara. This drawing is property of Sara & Sara.					
PROJEKT: 03-2025 VODNIKOVA DOMACIJA_PZI		NAROČNIK: Mestna občina Ljubljana		VRSTA NAČRTA: 1-Arhitektura		ŠT. PROJEKTA: 03/2025-A		ŠT. NAČRTA: 03/2025-A-A		VRSTA GRADNJE: Notranja oprema	
ODGOVORNI PROJEKTANT: Sara Škarica, ZAPS PA 2306		ODGOVORNI VODJA PROJEKTA: Sara Badovinac		DATUM: april 2025		LOKACIJA OBJEKTA: Ljubljana		FAZA: PZI		MERILO: 1:50	
PROJEKTANTE: Sara Badovinac, u.d.i.a.											

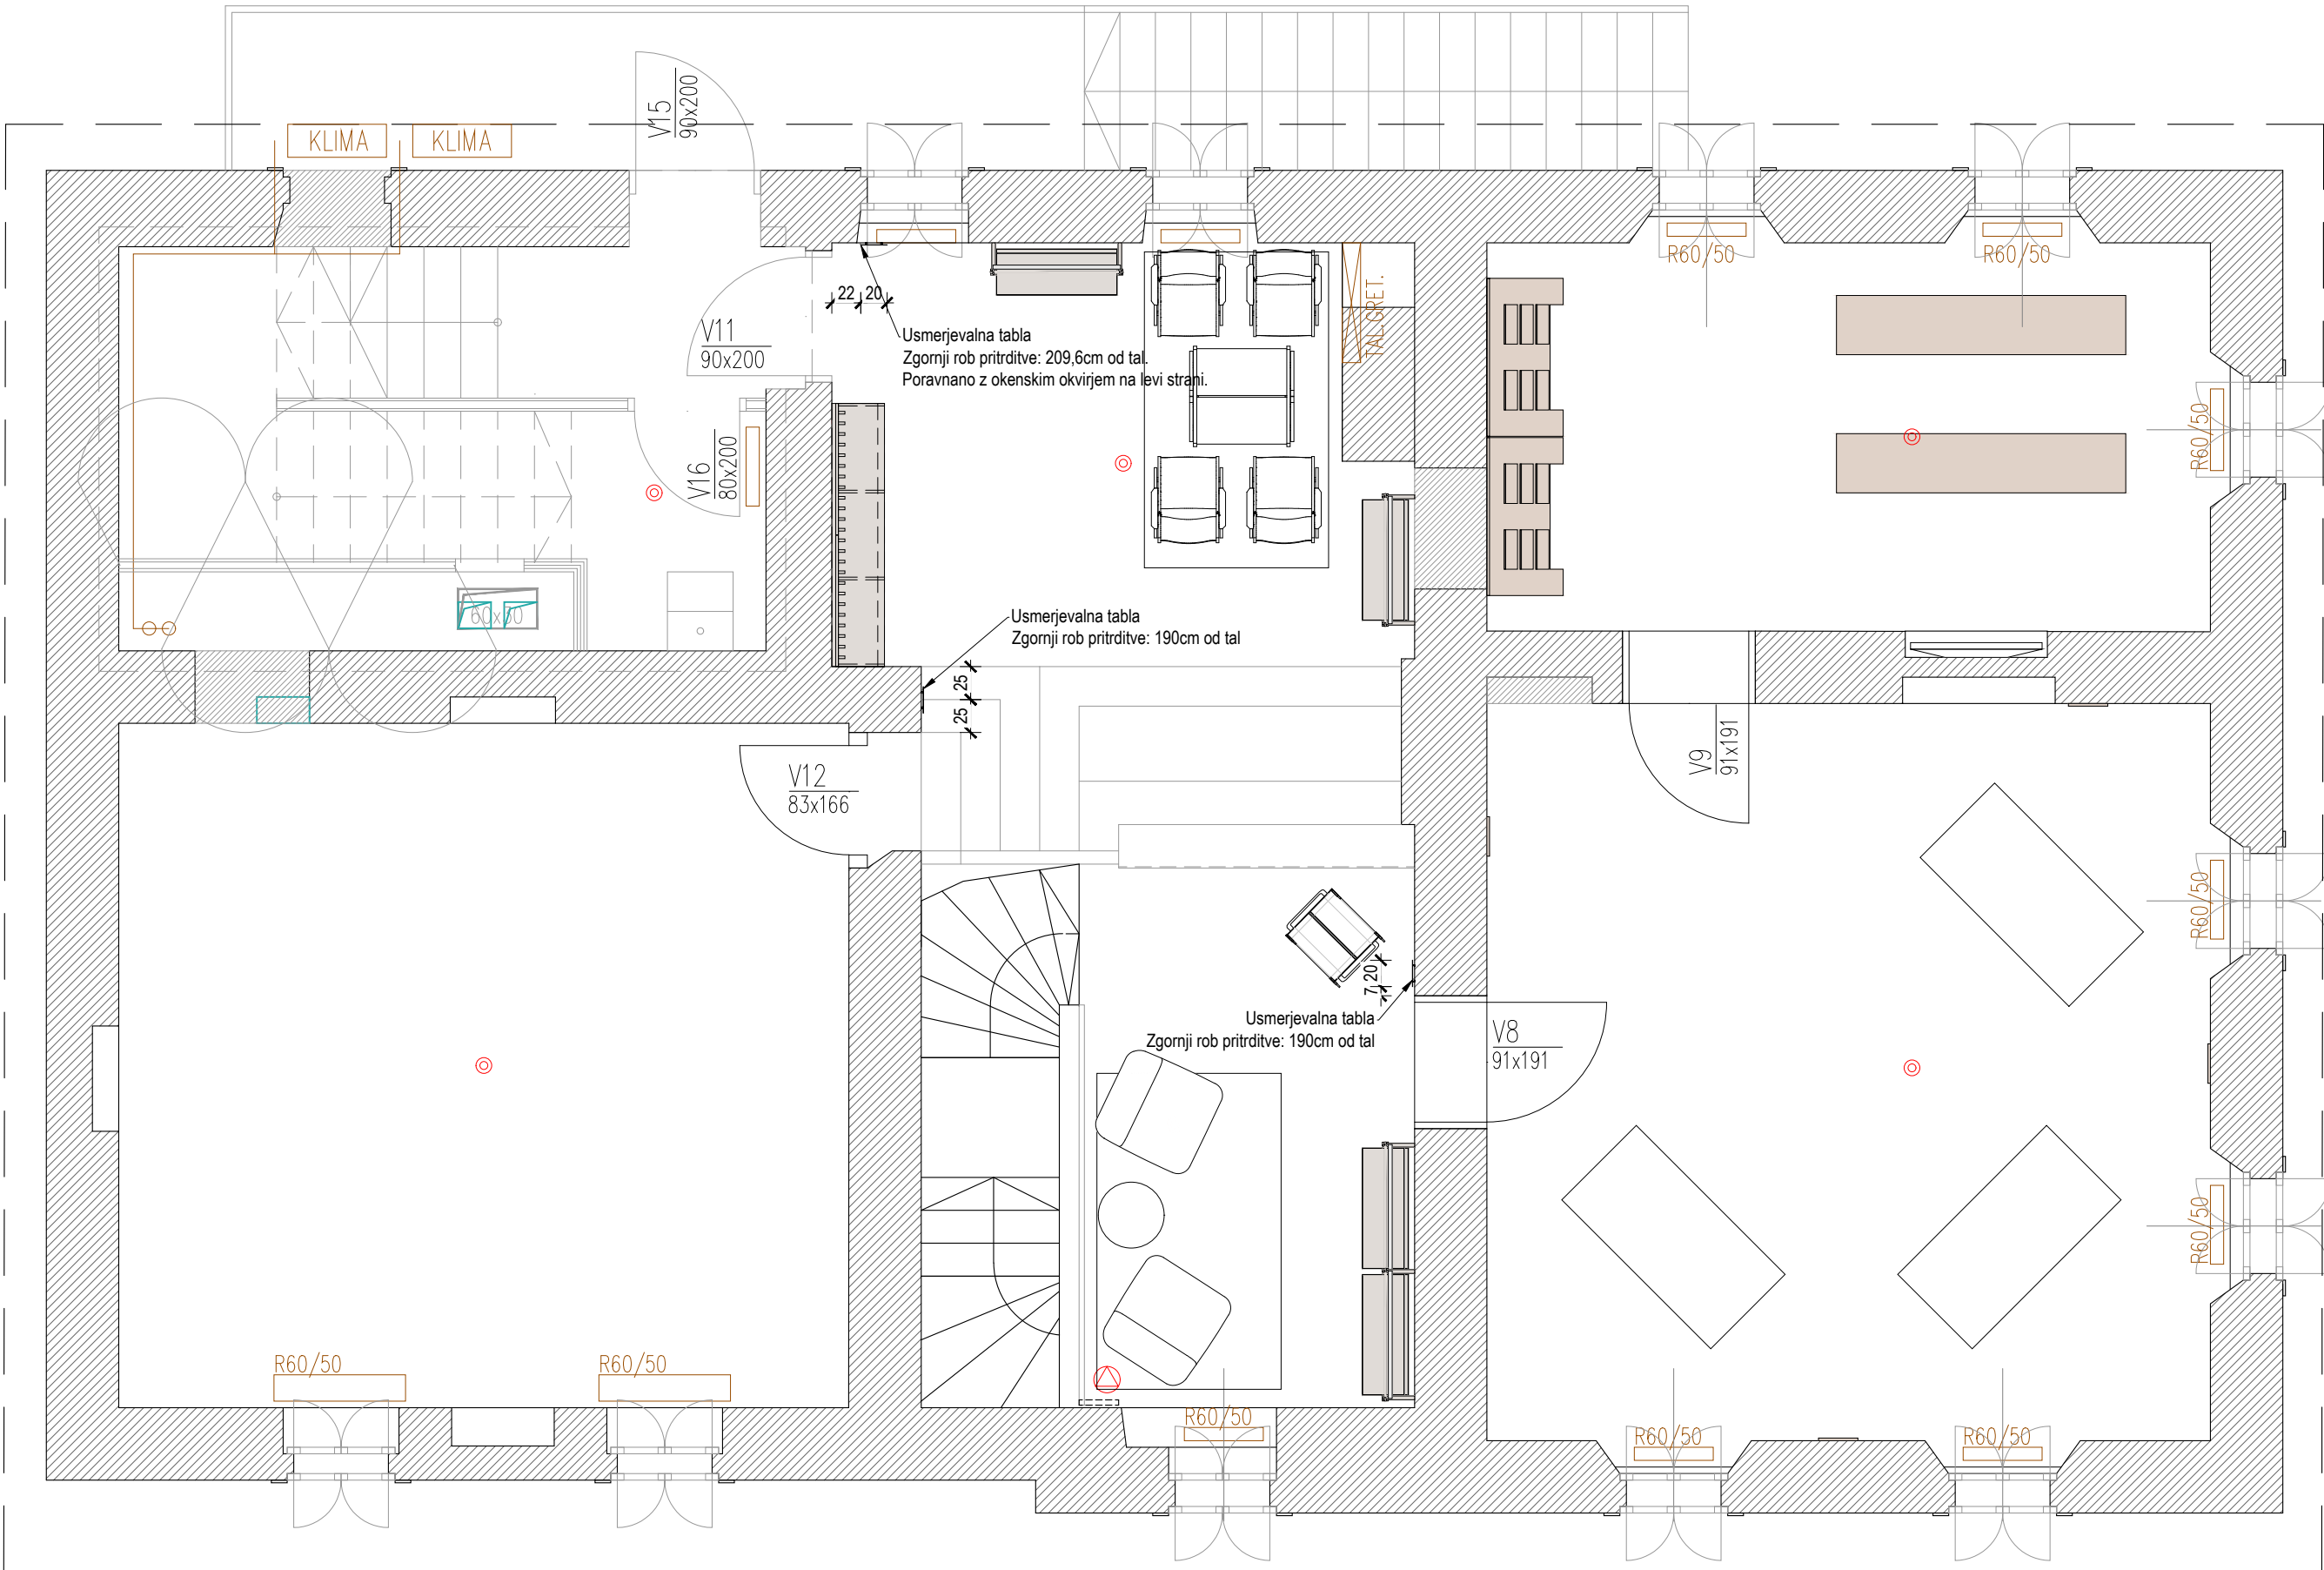


	ARMIRAN BETON		MINERALNA VOLNA
	ZIDAKI IZ OPEKE ALI PENOBETONA		EKSTRUDIRANI ALI EKSPANDIRANI POLISTIREN
	PUSTI BETON ALI BETONSKI ZIDAKI		LEPILO ALI IZRAVNALNA MASA
	KAMEN		GRAMOZNO ALI PRODNO NASUTJE
	STENA IZ MK PLOŠČ		RAŠČEN TEREN ALI RODOVITNA ZEMLJA


- OPOMBE
- V primeru nejasnosti kontaktirati projektanta!!!
 - Vse mere preveriti na kraju samem!!!
 - Načrt usklajevati z načrti gradbenih konstrukcij, stroj. in el. instalacij
 - Odrptine oken kontrolirati v načrtu fasad
 - Višine parapetov so navedene od končnega tlaka
 - Kotirana je gradbena odrptina vrat in oken
 - Oznake vrat vsebujejo minimalne svetle mere odrptine med podboji
 - Detalje vgradnje dvigal, oken in vrat kontrolirati v projektu dobavitelja
 - Detalje fasade, tlakov in stropov kontrolirati v projektu dobavitelja




Absolutna vrednost kote:
±0,00 m = +XXX,XX m n.v.

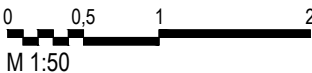


		Sara & Sara Arhitekturno projektiranje Sara Škarica s.p. , Stanežiče 9, 1210 Ljubljana - Šentvid Sara Badovinac Zabret, samozaposlena v kulturi, arhitektka in oblikovalka, Na Jami 14 Ljubljana				Načrt je lastništvo Sara & Sara. This drawing is property of Sara & Sara.					
PROJEKT: 03-2025 VODNIKOVA DOMACIJA_PZI		NAROČNIK: Mestna občina Ljubljana		VRSTA NAČRTA: 1-Arhitektura		ŠT. PROJEKTA: 03/2025-A		ŠT. NAČRTA: 03/2025-A-A		VRSTA GRADNJE: Notranja oprema	
ODGOVORNI PROJEKTANT: Sara Škarica, ZAPS PA 2306		ODGOVORNI VODJA PROJEKTA: Sara Badovinac		DATUM: april 2025		LOKACIJA OBJEKTA: Ljubljana		FAZA: PZI		MERILO: 1:50	
PROJEKTANTI: <div>Sara Badovinac, u.d.i.a. /* Sara Škarica m.i.a. /*</div>				RISBA: 3 OZNAČEVALNI SISTEM VD TLORIS NADSTROPJA - POZICIJSKI						ŠTEVILKA LISTA: 03.2	

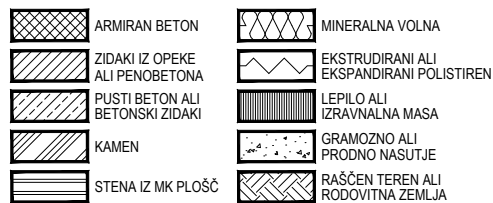

- OPOMBE**
- V primeru nejasnosti kontaktirati projektanta!!!
 - Vse mere preveriti na kraju samem!!!
 - Načrti usklajevati z načrti gradbenih konstrukcij, stroj. in el. instalacij
 - Odprtine oken kontrolirati v vrati fasad
 - Višine parapetov so navedene od končnega tlaka
 - Kotirana je gradbena odprtina vrat in oken
 - Označke vrst vsebujejo minimalne svetle mere odprtine med podboji
 - Detajle vgradnje tikov, oken in vrat kontrolirati v projektu dobavitelja
 - Detajle fasade, diagonal in stropov kontrolirati v projektu dobavitelja

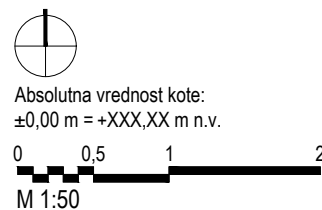

	Sara & Škarica Arhitekturno projektiranje Sara Škarica s.p. , Stanežiče 9, 1210 Ljubljana - Šentvid Sara Badovinac Zabret, samozaposlena v kulturi, arhitektka in oblikovalka, Na Jami 14 Ljubljana		Načrt je lastništvo Sara & Škarica. This drawing is property of Sara & Škarica.		
PROJEKT: 03-2025 VODNIKOVA DOMACIJA_PZI	NAROČNIK: Mestna občina Ljubljana	VRSTA NAČRTA: 1-Arhitektura	ŠT. PROJEKTA: 03/2025-A	ŠT. NAČRTA: 03/2025-A-A	VRSTA GRADNJE: Notranja oprema
ODGOVORNI PROJEKTANT: Sara Škarica, ZAPS PA 2306	ODGOVORNI VOJKA PROJEKTA: Sara Badovinac	DATUM: april 2025	LOKACIJA OBJEKTA: Ljubljana	FAZA: PZI	MERILO: 1:50
PROJEKTANTI: Sara Badovinac, u.d.i.a. /* /* Sara Škarica m.i.a. /* /*		RISBA: 3 OZNAČEVALNI SISTEM VD TLORIS PODSTREŠJA - POZICIJSKI			ŠTEVILKA LISTA: 03.3



Nalepka za obstoječi poštni nabiralnik
Izrez napisov iz samolepilne folije -
trpežno za zunanjo uporabo
(Barvo izbere in potrdi grafična oblikovalka)

	ARMIRAN BETON		MINERALNA VOLNA
	ZIDAKI IZ OPEKE ALI PENOBETONA		EKSTRUDIRANI ALI EKSPANDIRANI POLISTIREN
	PUSTI BETON ALI BETONSKI ZIDAKI		LEPILO ALI IZRAVNALNA MASA
	KAMEN		GRAMOZNO ALI PRODNO NASUTJE
	STENA IZ MK PLOŠČ		RAŠČEN TEREN ALI RODOVITNA ZEMLJA

- OPOMBE
- V primeru nejasnosti kontaktirati projektanta!!!
 - Vse mere preveriti na kraju samem!!!
 - Načrt usklajevati z načrti gradbenih konstrukcij, stroj. in el. instalacij
 - Odprtine oken kontrolirati v načrtu fasad
 - Višine parapetov so navedene od končnega tlaka
 - Kotirana je gradbena odprtina vrat in oken
 - Oznake vrat vsebujejo minimalne svetle mere odprtine med podboji
 - Detalje vgradnje dvigal, oken in vrat kontrolirati v projektu dobavitelja
 - Detalje fasade, tlakov in stropov kontrolirati v projektu dobavitelja



Absolutna vrednost kote:
±0,00 m = +XXX,XX m n.v.

0 0,5 1 2
M 1:50

		Sara & Sara Arhitekturno projektiranje Sara Škarica s.p. , Stanežiče 9, 1210 Ljubljana - Šentvid Sara Badovinac Zabret, samozaposlena v kulturi, arhitektka in oblikovalka, Na Jami 14 Ljubljana			Načrt je lastništvo Sara & Sara. This drawing is property of Sara & Sara.						
PROJEKT: 03-2025 VODNIKOVA DOMACIJA_PZI		NAROČNIK: Mestna občina Ljubljana		VRSTA NAČRTA: 1-Arhitektura		ŠT. PROJEKTA: 03/2025-A		ŠT. NAČRTA: 03/2025-A-A		VRSTA GRADNJE: Notranja oprema	
ODGOVORNI PROJEKTANT: Sara Škarica, ZAPS PA 2306		ODGOVORNI VODJA PROJEKTA: Sara Badovinac		DATUM: april 2025		LOKACIJA OBJEKTA: Ljubljana		FAZA: PZI		MERILO: 1:50	
PROJEKTANTI: Sara Badovinac, u.d.i.a. /* /* Sara Škarica m.i.a. /* /*		RISBA: 3 OZNAČEVALNI SISTEM VD VZHODNA FASADA						ŠTEVILKA LISTA: 03.4			





Kopiranje je dovoljeno le s pisnim soglasjem avtorja.
It can be copied only with written permission of the author.


	ARMIRAN BETON		MINERALNA VOLNA
	ZIDAKI IZ OPEKE ALI PENOBETONA		EKSTRUDIRANI ALI EKSPANDIRANI POLISTIREN
	PUSTI BETON ALI BETONSKI ZIDAKI		LEPILO ALI IZRAVNALNA MASA
	KAMEN		GRAMOZNO ALI PRODNO NASUTJE
	STENA IZ MK PLOŠČ		RAŠČEN TEREN ALI RODOVITNA ZEMLJA











- OPOMBE
- V primeru nejasnosti kontaktirati projektanta!!!
 - Vse mere preveriti na kraju samem!!!
 - Načrt usklajevati z načrti gradbenih konstrukcij, stroj. in el. instalacij
 - Odprtine oken kontrolirati v načrtu fasad
 - Višine parapetov so navedene od končnega tlaka
 - Kotirana je gradbena odprtna vrat in oken
 - Oznake vrat vsebujejo minimalne svetle mere odprtine med podboji
 - Detalje vgradnje dvigal, oken in vrat kontrolirati v projektu dobavitelja
 - Detalje fasade, tlakov in stropov kontrolirati v projektu dobavitelja



Absolutna vrednost kote:
±0,00 m = +XXX,XX m n.v.

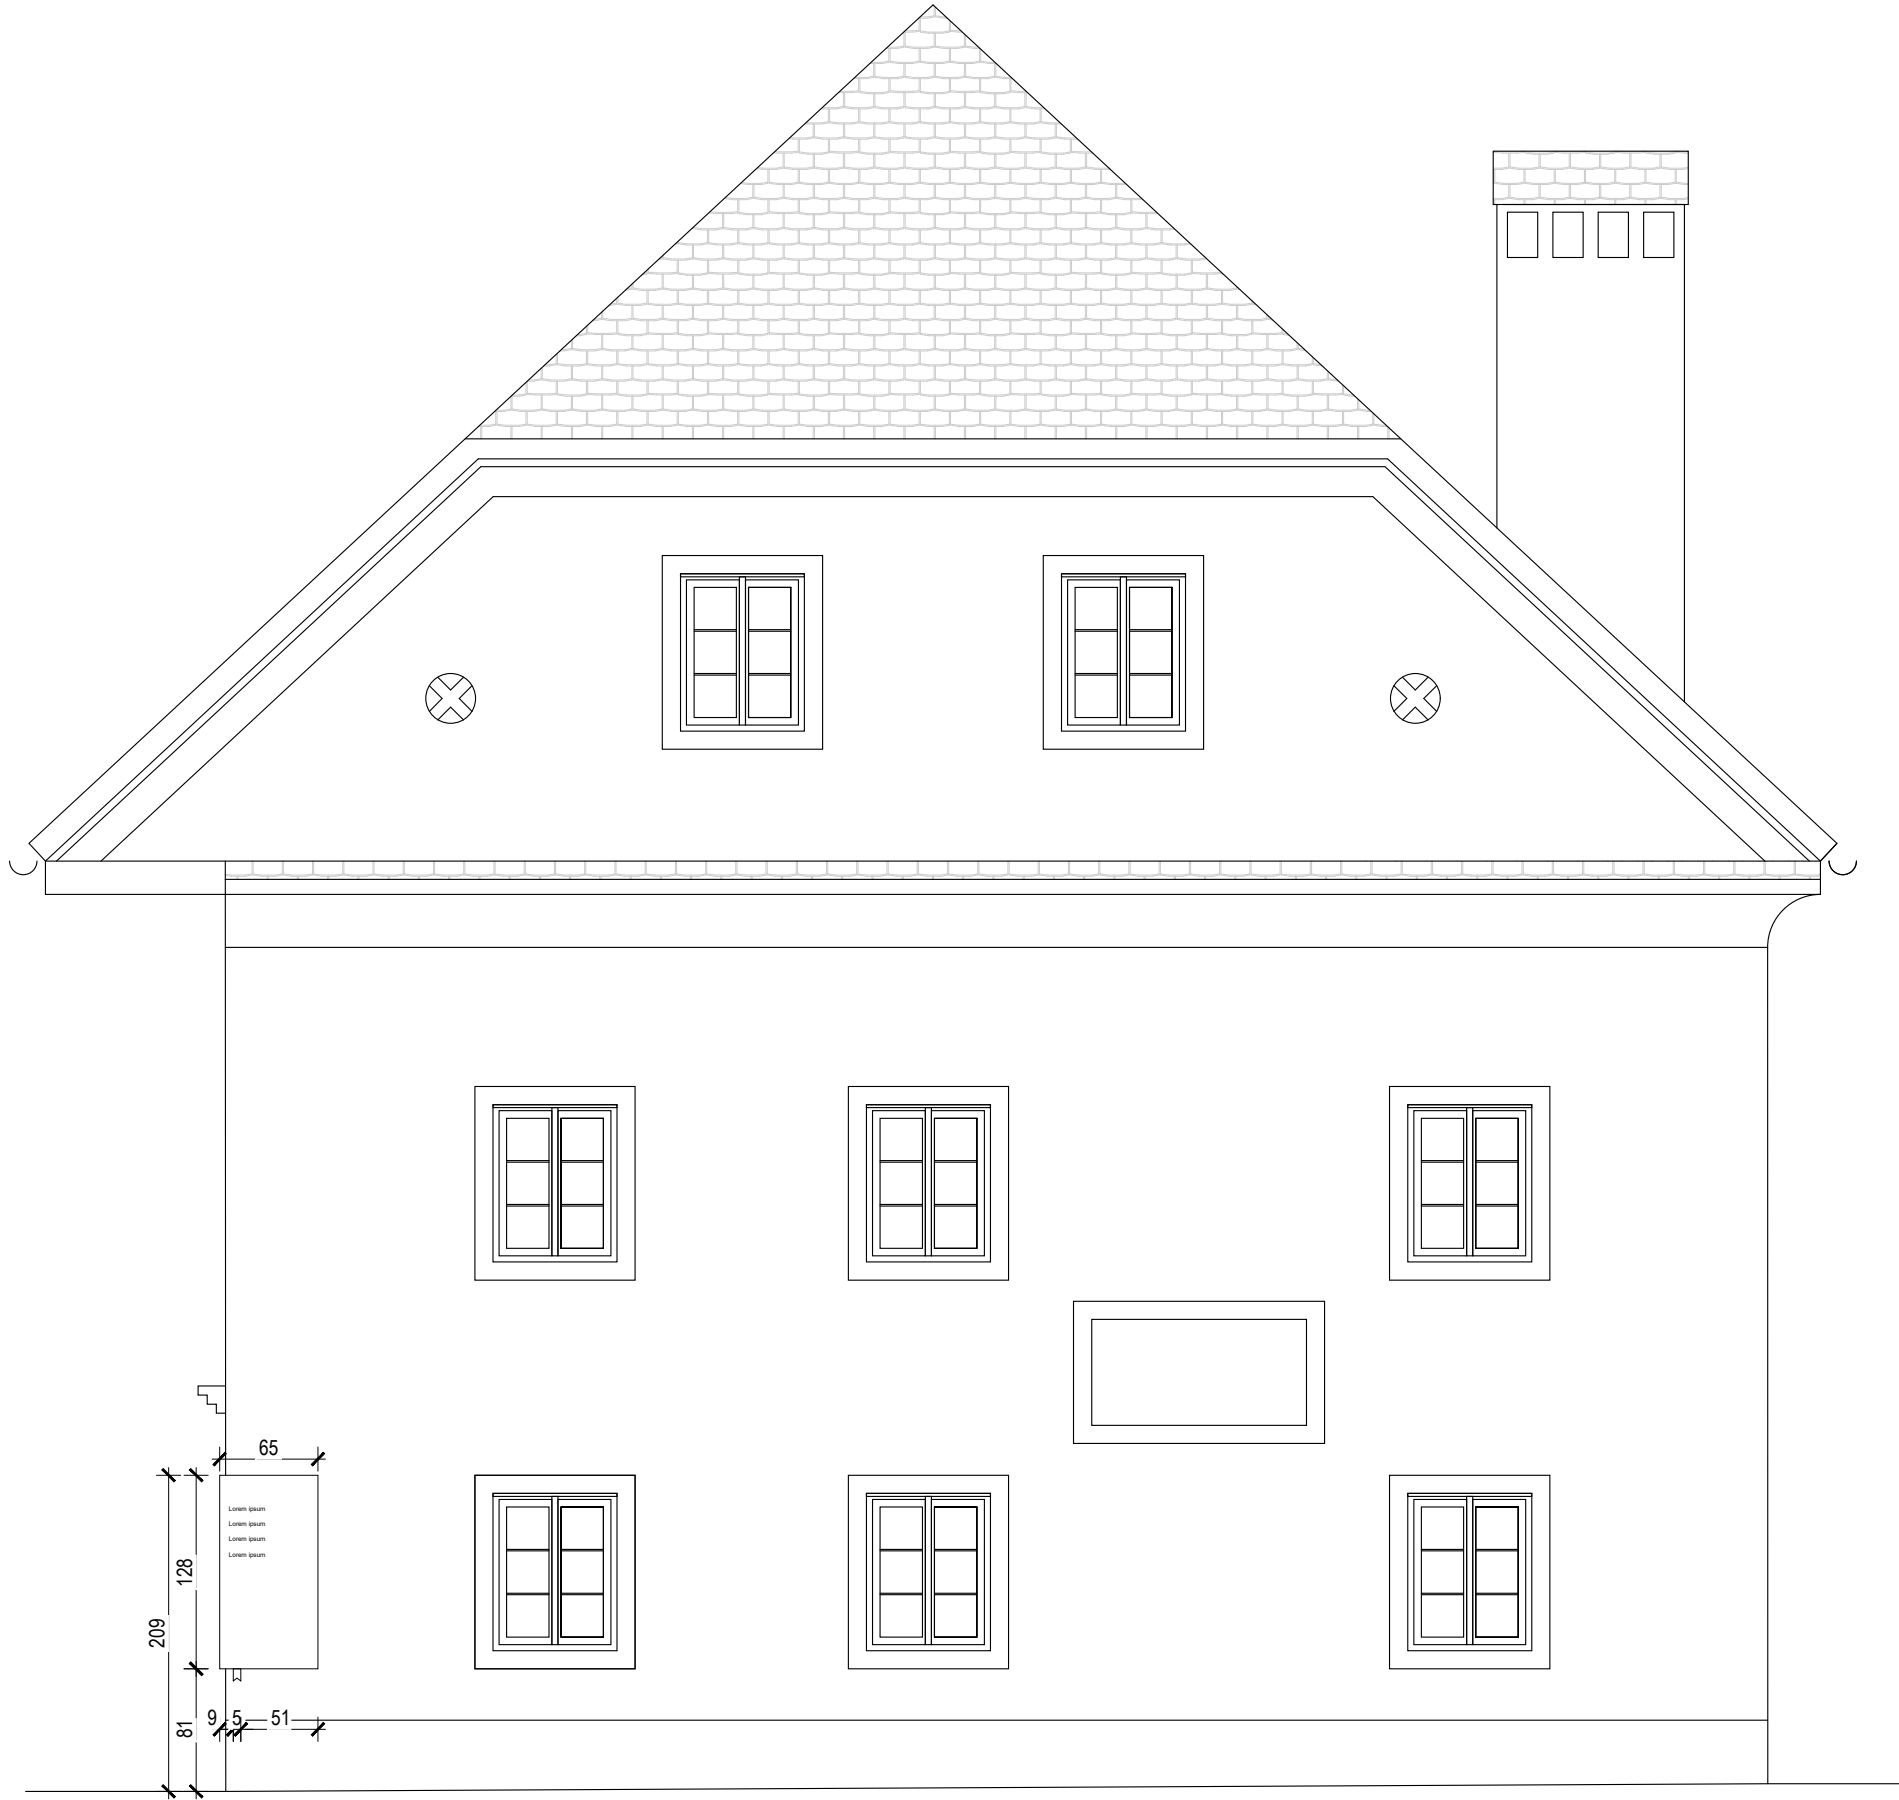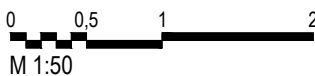


		Sara & Sara Arhitekturno projektiranje Sara Škarica s.p. , Stanežiče 9, 1210 Ljubljana - Šentvid Sara Badovinac Zabret, samozaposlena v kulturi, arhitektka in oblikovalka, Na Jami 14 Ljubljana			Načrt je lastništvo Sara & Sara. This drawing is property of Sara & Sara.	
PROJEKT: 03-2025 VODNIKOVA DOMACIJA_PZI		NAROČNIK: Mestna občina Ljubljana	VRSTA NAČRTA: 1-Arhitektura	ŠT. PROJEKTA: 03/2025-A	ŠT. NAČRTA: 03/2025-A-A	VRSTA GRADNJE: Notranja oprema
ODGOVORNI PROJEKTANT: Sara Škarica, ZAPS PA 2306		ODGOVORNI VODJA PROJEKTA: Sara Badovinac	DATUM: april 2025	LOKACIJA OBJEKTA: Ljubljana	FAZA: PZI	MERILO: 1:50
PROJEKTANTE: Sara Badovinac, u.d.i.a.						

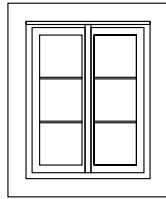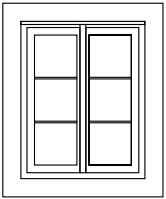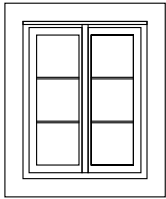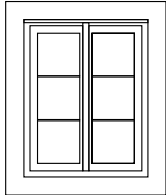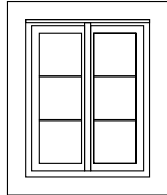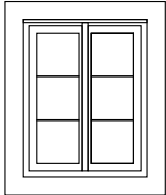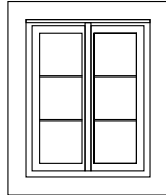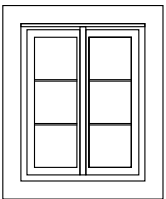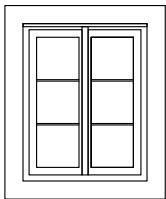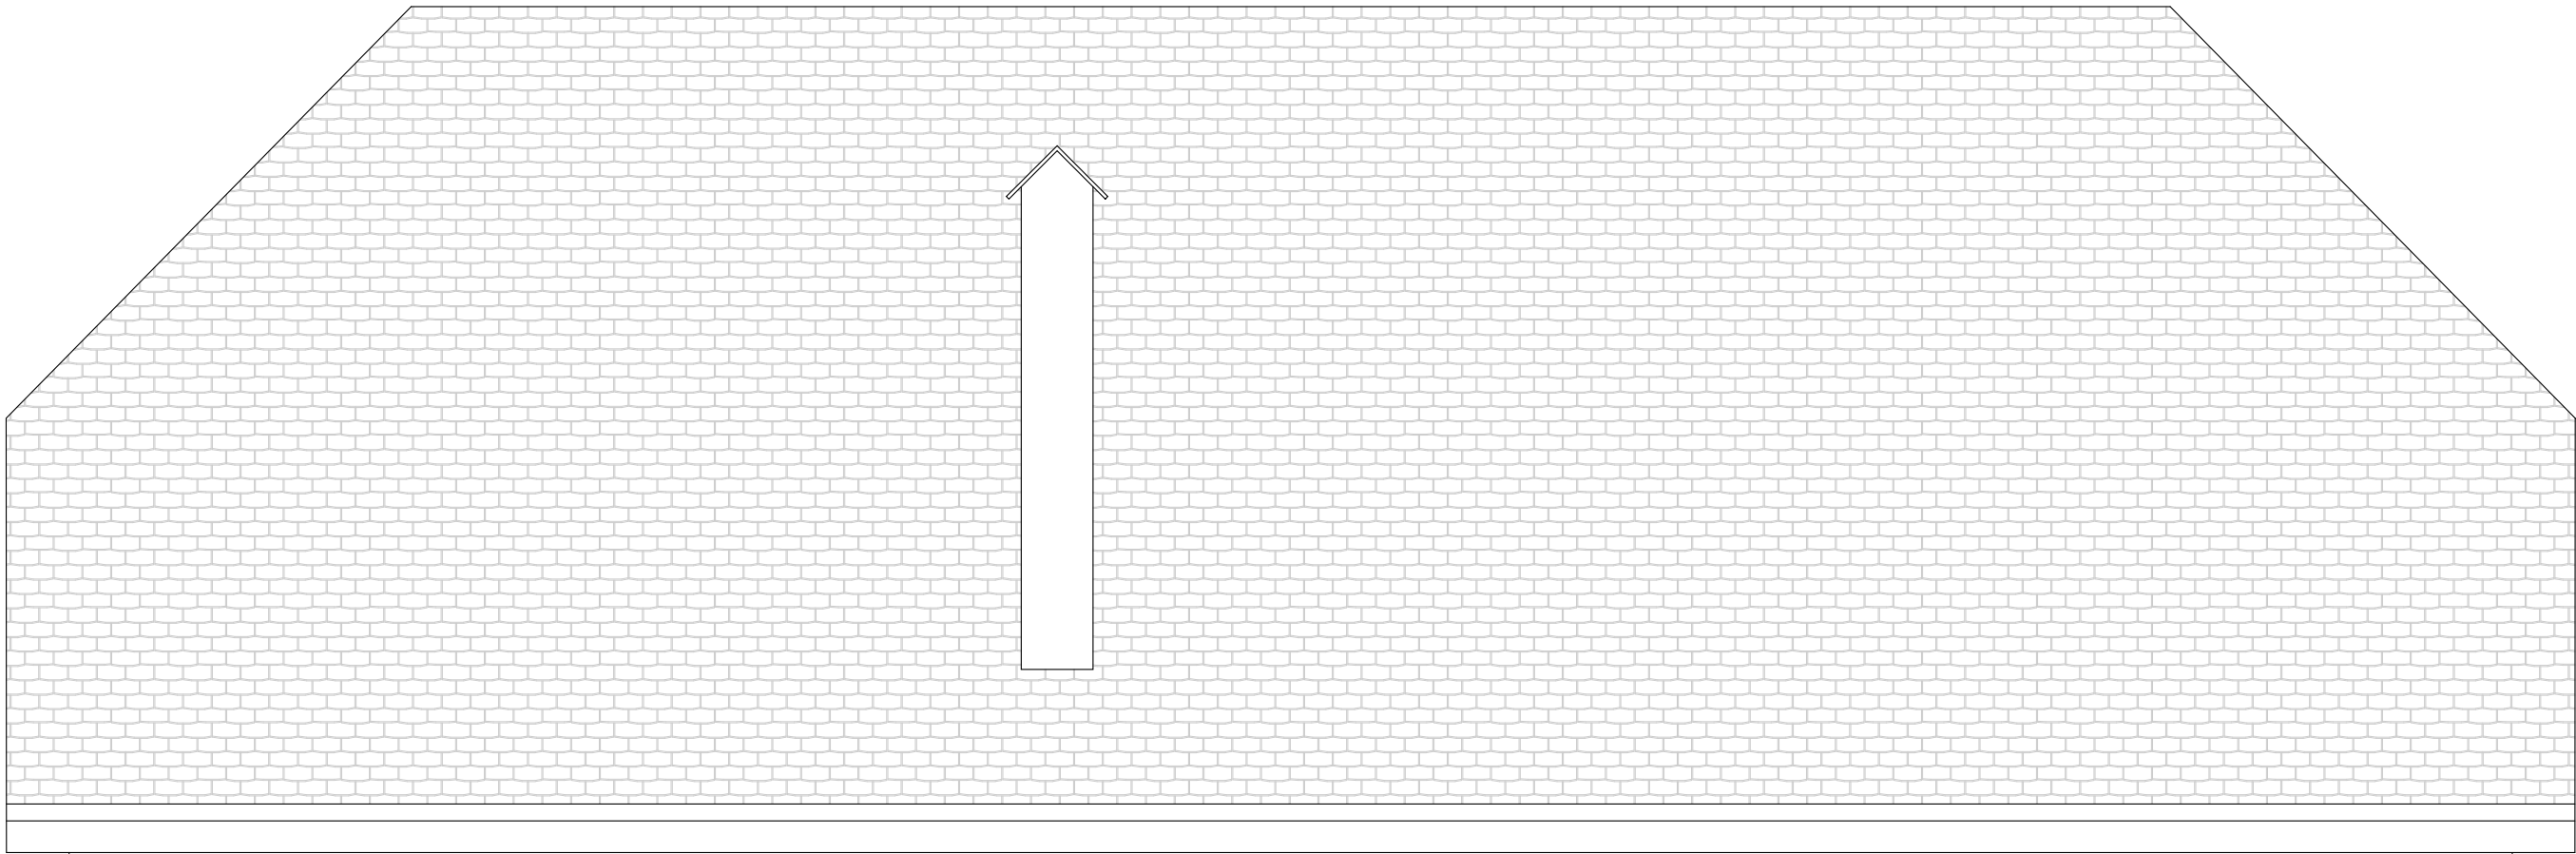

Potiskana polkrožna nalepka - sekundarni vhod
Obstoja nalepka za steklo.
Grafiko določi grafična oblikovalka.
Preveriti ali je možno lepiti iz notranje strani.
Izvajalec na mestu preveri dimenzije oken.

NADOMETNA
OMARICA

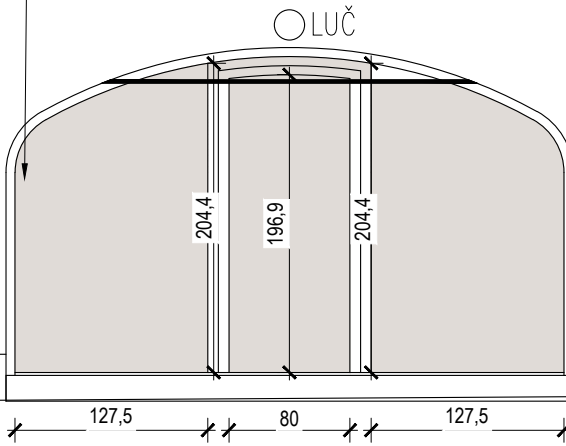


	ARMIRAN BETON		MINERALNA VOLNA
	ZIDAKI IZ OPEKE ALI PENOBETONA		EKSTRUDIRANI ALI EKSPANDIRANI POLISTIREN
	PUSTI BETON ALI BETONSKI ZIDAKI		LEPILO ALI IZRAVNALNA MASA
	KAMEN		GRAMOZNO ALI PRODNO NASUTJE
	STENA IZ MK PLOŠČ		RAŠČEN TEREN ALI RODOVITNA ZEMLJA

- OPOMBE
- V primeru nejasnosti kontaktirati projektanta!!!
 - Vse mere preveriti na kraju samem!!!
 - Načrt usklajevati z načrti gradbenih konstrukcij, stroj. in el. instalacij
 - Odprtine oken kontrolirati v načrtu fasad
 - Višine parapetov so navedene od končnega tlaka
 - Kotirana je gradbena odprtina vrat in oken
 - Oznake vrat vsebujejo minimalne svetle mere odprtine med podboji
 - Detalje vgradnje dvigal, oken in vrat kontrolirati v projektu dobavitelja
 - Detalje fasade, tlakov in stropov kontrolirati v projektu dobavitelja



Absolutna vrednost kote:
±0,00 m = +XXX,XX m n.v.

0 0,5 1 2
M 1:50



		Sara & Sara Arhitekturno projektiranje Sara Škarica s.p. , Stanežiče 9, 1210 Ljubljana - Šentvid Sara Badovinac Zabret, samozaposlena v kulturi, arhitektka in oblikovalka, Na Jami 14 Ljubljana				Načrt je lastništvo Sara & Sara. This drawing is property of Sara & Sara.					
PROJEKT: 03-2025 VODNIKOVA DOMACIJA_PZI		NAROČNIK: Mestna občina Ljubljana		VRSTA NAČRTA: 1-Arhitektura		ŠT. PROJEKTA: 03/2025-A		ŠT. NAČRTA: 03/2025-A-A		VRSTA GRADNJE: Notranja oprema	
ODGOVORNI PROJEKTANT: Sara Škarica, ZAPS PA 2306		ODGOVORNI VODJA PROJEKTA: Sara Badovinac		DATUM: april 2025		LOKACIJA OBJEKTA: Ljubljana		FAZA: PZI		MERILO: 1:50	
PROJEKTANTI: Sara Badovinac, u.d.i.a. /* Sara Škarica m.i.a. /*				RISBA: 3 OZNAČEVALNI SISTEM VD ZAHODNA FASADA						ŠTEVILKA LISTA: 03.6	

	ARMIRAN BETON		MINERALNA VOLNA
	ZIDAKI IZ OPEKE ALI PENOBETONA		EKSTRUDIRANI ALI EKSPANDIRANI POLISTIREN
	PUSTI BETON ALI BETONSKI ZIDAKI		LEPILO ALI IZRAVNALNA MASA
	KAMEN		GRAMOZNO ALI PRODNO NASUTJE
	STENA IZ MK PLOŠČ		RAŠČEN TEREN ALI RODOVITNA ZEMLJA

- OPOMBE
- V primeru nejasnosti kontaktirati projektanta!!!
 - Vse mere preveriti na kraju samem!!!
 - Načrt usklajevati z načrti gradbenih konstrukcij, stroj. in el. instalacij
 - Odprtine oken kontrolirati v načrtu fasad
 - Višine parapetov so navedene od končnega tlaka
 - Kotirana je gradbena odprtina vrat in oken
 - Oznake vrat vsebujejo minimalne svetle mere odprtine med podboji
 - Detalje vgradnje dvigal, oken in vrat kontrolirati v projektu dobavitelja
 - Detalje fasade, tlakov in stropov kontrolirati v projektu dobavitelja



Absolutna vrednost kote:
±0,00 m = +XXX,XX m n.v.

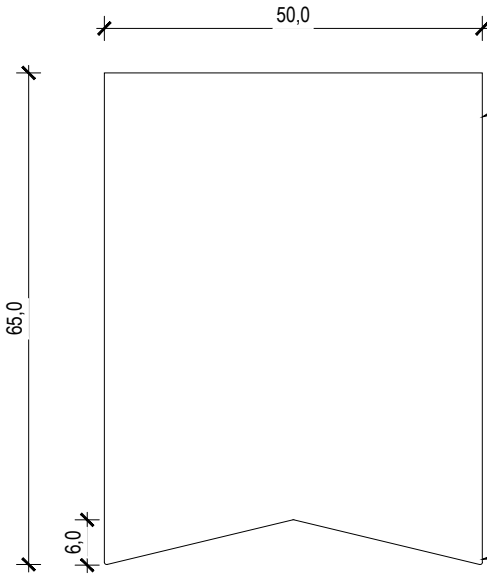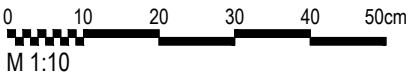

Pogled


Usmerjevalna tabla v vhodnem prostoru
domačije dim. 50 x 65 cm. Distančniki od stene so 2 cm, kovinski v barvi RAL 1015, mat. Tabla je izvedena iz prašno barvane kovinske plošče (barva RAL 1015, mat) in nevidno pritrjena na steno. Izrez napisov iz samolepilne folije. (glej projekt označevalni sistem; barvo nalepk izbere in potrdi grafična oblikovalka)

Pobrani robovi
2-3 mm



Tloris

Kovinski distančniki
Uravnavavajo ravnino (stene niso ravne)
Distančniki 2 cm oddaljeni od stene

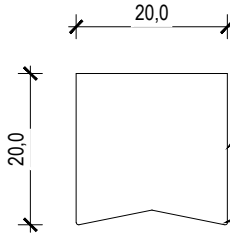

Kovinska ploščica
prašno barvana v barvo RAL 1015, mat; nevidno pritrjena na steno; v dimenziji 20x20 cm. Izrez napisov iz samolepilne folije. (barvo nalepke izbere in potrdi grafična oblikovalka)

Pobrani robovi
2-3 mm

Pogled



Tloris

Kovinski distančniki
Uravnavavajo ravnino (stene niso ravne)
Distančniki 1-2 cm oddaljeni od stene

USMERJEVALNA TABLA IN OZNAČEVALNE TABLICE

lokacija: notranjost objekta Vodnikove domačije
dimenzije: tabla 50 x 65 cm; tablice 20 x 20 cm
količina: tabla 1 kos, tablice 9 kosov



USMERJEVALNA TABLA:

Usmerjevalna tabla v vhodnem prostoru domačije dim. 50 x 65 x 5 cm. Tabla je izvedena iz prašno barvane kovinske plošče (barva RAL 1015, mat) in nevidno pritrjena na steno. Izrez napisov iz samolepilne folije. (glej projekt označevalni sistem; barvo nalepk izbere in potrdi grafična oblikovalka).

OZNAČEVALNE TABLICE:

Kovinska ploščica prašno barvana v barvo RAL 1015, mat; nevidno pritrjena na steno; v dimenziji 20x20 cm. Izrez napisov iz samolepilne folije. (glej projekt označevalni sistem; barvo nalepke izbere in potrdi grafična oblikovalka)

		Sara & Sara Arhitekturno projektiranje Sara Škarica s.p. , Stanežiče 9, 1210 Ljubljana - Šentvid Sara Badovinac Zabret, samozaposlena v kulturi, arhitektka in oblikovalka, Na Jami 14 Ljubljana			Načrt je lastništvo Sara & Sara. This drawing is property of Sara & Sara.	
PROJEKT: 03-2025 VODNIKOVA DOMACIJA_PZI		NAROČNIK: Mestna občina Ljubljana	VRSTA NAČRTA: 1-Arhitektura	ŠT. PROJEKTA: 03/2025-A	ŠT. NAČRTA: 03/2025-A-A	VRSTA GRADNJE: Notranja oprema
ODGOVORNI PROJEKTANT: Sara Škarica, ZAPS PA 2306		ODGOVORNI VODJA PROJEKTA: Sara Badovinac	DATUM: april 2025	LOKACIJA OBJEKTA: Ljubljana	FAZA: PZI	MERILO: 1:10
PROJEKTANTI: Sara Badovinac, u.d.i.a. /* /* Sara Škarica m.i.a. /* /*			RISBA: 3 OZNAČEVALNI SISTEM VD USMERJ. TABLA IN OZNAČ. TABLICE			ŠTEVILKA LISTA: 03.7

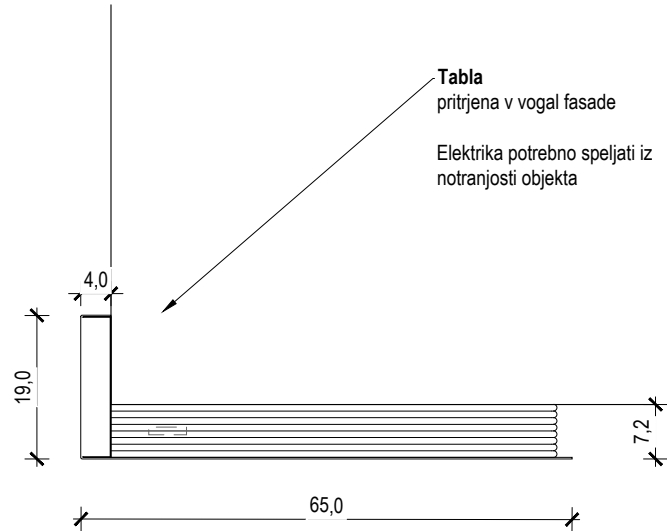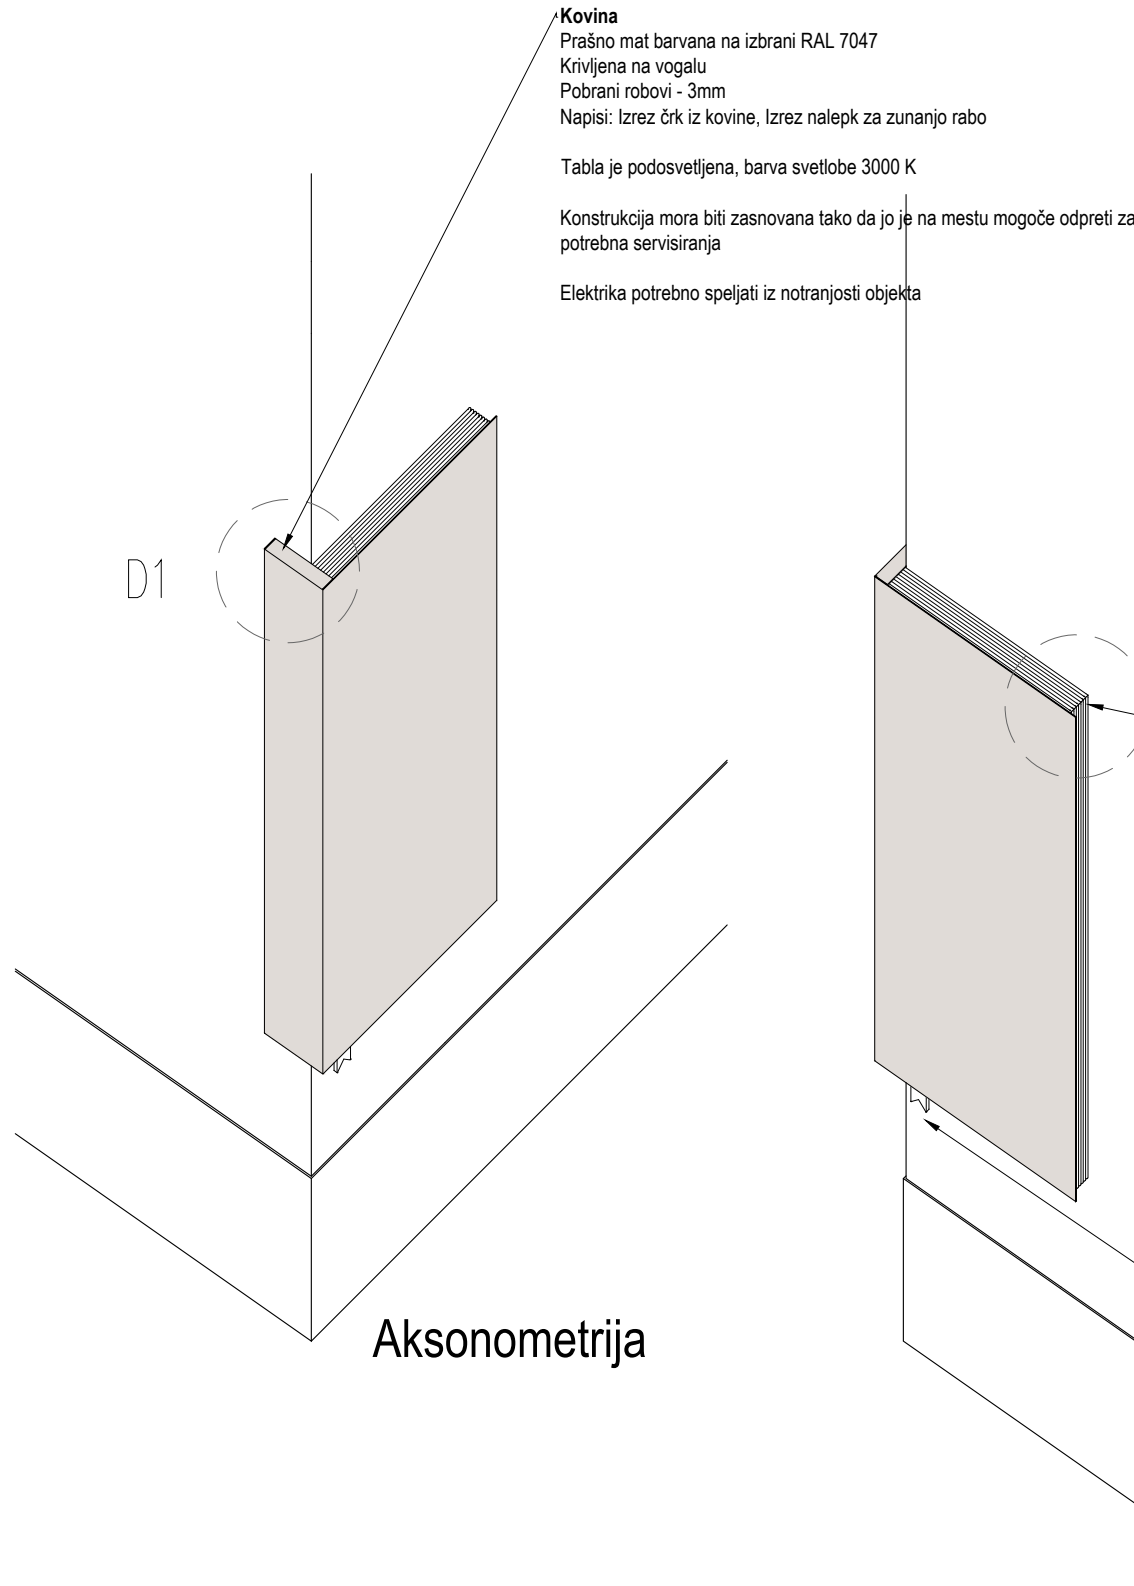

KOTNA USMERJEVALNA TABLA
lokacija: vogal objekta Vodnikove domačije
dimenzije: 128 x 65+19 x 4 cm

Kotna usmerjevalna tabla v vogalu Vodnikove domačije sestavljena iz prašno barvane kovinske plošče z napisi ter obodnega plašča in mlečnega pleksi stekla. Tabla je podosvetljena, barva svetlobe 3000 K. Kovinska plošča je prašno barvana v barvo Telegrau 4 (RAL 7047) mat. Tabla je nevidno pritrjena na fasado objekta. Na tabli so napisi: Izrez iz kovine in nalepke izrezi iz samolepilne folije za zunanjo uporabo. Barvo nalepke določi grafična. Elektriko bo potrebno speljati iz notranjosti objekta.

Pleksi
PERSPEX spectrum LED Opal/white 1TL2

dodelava: žlebljenje
podosvetljen z 3000 K LED osvetlitvijo

Pleksi "kazalka"
PERSPEX spectrum LED Opal/white 1TL2

"kazalka"
izrez po obliki

D2

Pleksi
PERSPEX spectrum
LED Opal/white 1TL2

Vogala obeh
žlebljenih pleksi
stranic združena na
45 stopinj

D1

Kovina
Krivljena

	ARMIRAN BETON		MINERALNA VOLNA
	ZIDAKI IZ OPEKE ALI PENOBETONA		EKSTRUDIRANI ALI EKSPANDIRANI POLISTIREN
	PUSTI BETON ALI BETONSKI ZIDAKI		LEPILO ALI IZRAVNALNA MASA
	KAMEN		GRAMOZNO ALI PRODNO NASUTJE
	STENA IZ MK PLOŠČ		RAŠČEN TEREN ALI RODOVITNA ZEMLJA

- OPOMBE
- V primeru nejasnosti kontaktirati projektanta!!!
 - Vse mere preveriti na kraju samem!!!
 - Načrt usklajevati z načrti gradbenih konstrukcij, stroj. in el. instalacij
 - Odprtine oken kontrolirati v načrtu fasad
 - Višine parapetov so navedene od končnega tlaka
 - Kotirana je gradbena odprtina vrat in oken
 - Oznake vrat vsebujejo minimalne svetle mere odprtine med podboji
 - Detajle vgradnje dvigal, oken in vrat kontrolirati v projektu dobavitelja
 - Detajle fasade, tlakov in stropov kontrolirati v projektu dobavitelja



Absolutna vrednost kote:
±0,00 m = +XXX,XX m n.v.




		Sara & Sara Arhitekturno projektiranje Sara Škarica s.p. , Stanežiče 9, 1210 Ljubljana - Šentvid Sara Badovinac Zabret, samozaposlena v kulturi, arhitektka in oblikovalka, Na Jami 14 Ljubljana			Načrt je lastništvo Sara & Sara. This drawing is property of Sara & Sara.		
PROJEKT: 03-2025 VODNIKOVA DOMACIJA_PZI		NAROČNIK: Mestna občina Ljubljana	VRSTA NAČRTA: 1-Arhitektura	ŠT. PROJEKTA: 03/2025-A	ŠT. NAČRTA: 03/2025-A-A	VRSTA GRADNJE: Notranja oprema	
ODGOVORNI PROJEKTANT: Sara Škarica, ZAPS PA 2306		ODGOVORNI VODJA PROJEKTA: Sara Badovinac	DATUM: april 2025	LOKACIJA OBJEKTA: Ljubljana	FAZA: PZI	MERILO: 1:10	
PROJEKTANTI: Sara Badovinac, u.d.i.a.							

	ARMIRAN BETON		MINERALNA VOLNA
	ZIDAKI IZ OPEKE ALI PENOBETONA		EKSTRUDIRANI ALI EKSPANDIRANI POLISTIREN
	PUSTI BETON ALI BETONSKI ZIDAKI		LEPILO ALI IZRAVNALNA MASA
	KAMEN		GRAMOZNO ALI PRODNO NASUTJE
	STENA IZ MK PLOŠČ		RAŠČEN TEREN ALI RODOVITNA ZEMLJA

- OPOMBE
- V primeru nejasnosti kontaktirati projektanta!!!
 - Vse mere preveriti na kraju samem!!!
 - Načrt usklajevati z načrti gradbenih konstrukcij, stroj. in el. instalacij
 - Odprtine oken kontrolirati v načrtu fasad
 - Višine parapetov so navedene od končnega tlaka
 - Kotirana je gradbena odprtina vrat in oken
 - Oznake vrat vsebujejo minimalne svetle mere odprtine med podboji
 - Detalje vgradnje dvigal, oken in vrat kontrolirati v projektu dobavitelja
 - Detalje fasade, tlakov in stropov kontrolirati v projektu dobavitelja



Absolutna vrednost kote:
±0,00 m = +XXX,XX m n.v.

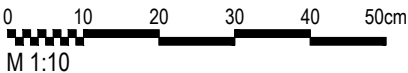

		Sara & Sara Arhitekturno projektiranje Sara Škarica s.p. , Stanežiče 9, 1210 Ljubljana - Šentvid Sara Badovinac Zabret, samozaposlena v kulturi, arhitektka in oblikovalka, Na Jami 14 Ljubljana			
PROJEKT:	03-2025 VODNIKOVA DOMACIJA_PZI	NAROČNIK:	Mestna občina Ljubljana	VRSTA NAČRTA:	1-Arhitektura
ODGOVORNI PROJEKTANT:	Sara Škarica, ZAPS PA 2306	ODGOVORNI VODJA PROJEKTA:	Sara Badovinac	ŠT. PROJEKTA:	03/2025-A
PROJEKTANTI:	Sara Badovinac, u.d.i.a. /* Sara Škarica m.i.a. /*			ŠT. NAČRTA:	03/2025-A-A
				DATUM:	april 2025
				LOKACIJA OBJEKTA:	Ljubljana
				FAZA:	PZI
				RISBA:	3 OZNAČEVALNI SISTEM
					VD KOTNA USMERJEVALNA TABLA
					ŠTEVILKA LISTA:
					03.9

KOTNA USMERJEVALNA TABLA
lokacija: vogal objekta Vodnikove domačije
dimenzije: 128 x 65+19 x 4 cm

Kotna usmerjevalna tabla v vogalu Vodnikove domačije sestavljena iz prašno barvane kovinske plošče z napisi ter obodnega plašča in mlečnega pleksi stekla. Tabla je podosvetljena, barva svetlobe 3000 K. Kovinska plošča je prašno barvana v barvo Telegrau 4 (RAL 7047) mat. Tabla je nevidno pritrjena na fasado objekta. Na tabli so napisi: Izrez iz kovine in nalepke izrezi iz samolepilne folije za zunanjo uporabo. Barvo nalepke določi grafična. Električno bo potrebno speljati iz notranjosti objekta.

Pleksi "kazalka"

PERSPEX spectrum
LED Opal/white
1TL2

"kazalka"
izrez po obliki

Tabla
pritrjena v
fasado

Kovinska stranica
/maska prašno
barvana na RAL
7047

Napis nalepka
Izrezane nalepke napisov:
Barve določimo v dogovoru
z grafično oblikovalko

Pleksi "kazalka"


PERSPEX spectrum LED Opal/white 1TL2

"kazalka"
izrez po obliki

Izrez napisa v kovini
Podosvetljeni izrez napisa
Napiše oblikuje in določi naprej
grafična oblikovalka
"stencil tehnika" izreza črk

Preko odprtine napisa se mora
videti čista prazna površina
kovine


LED Trak osvetljuje izrezane
črke, barva svetlobe 3000 K

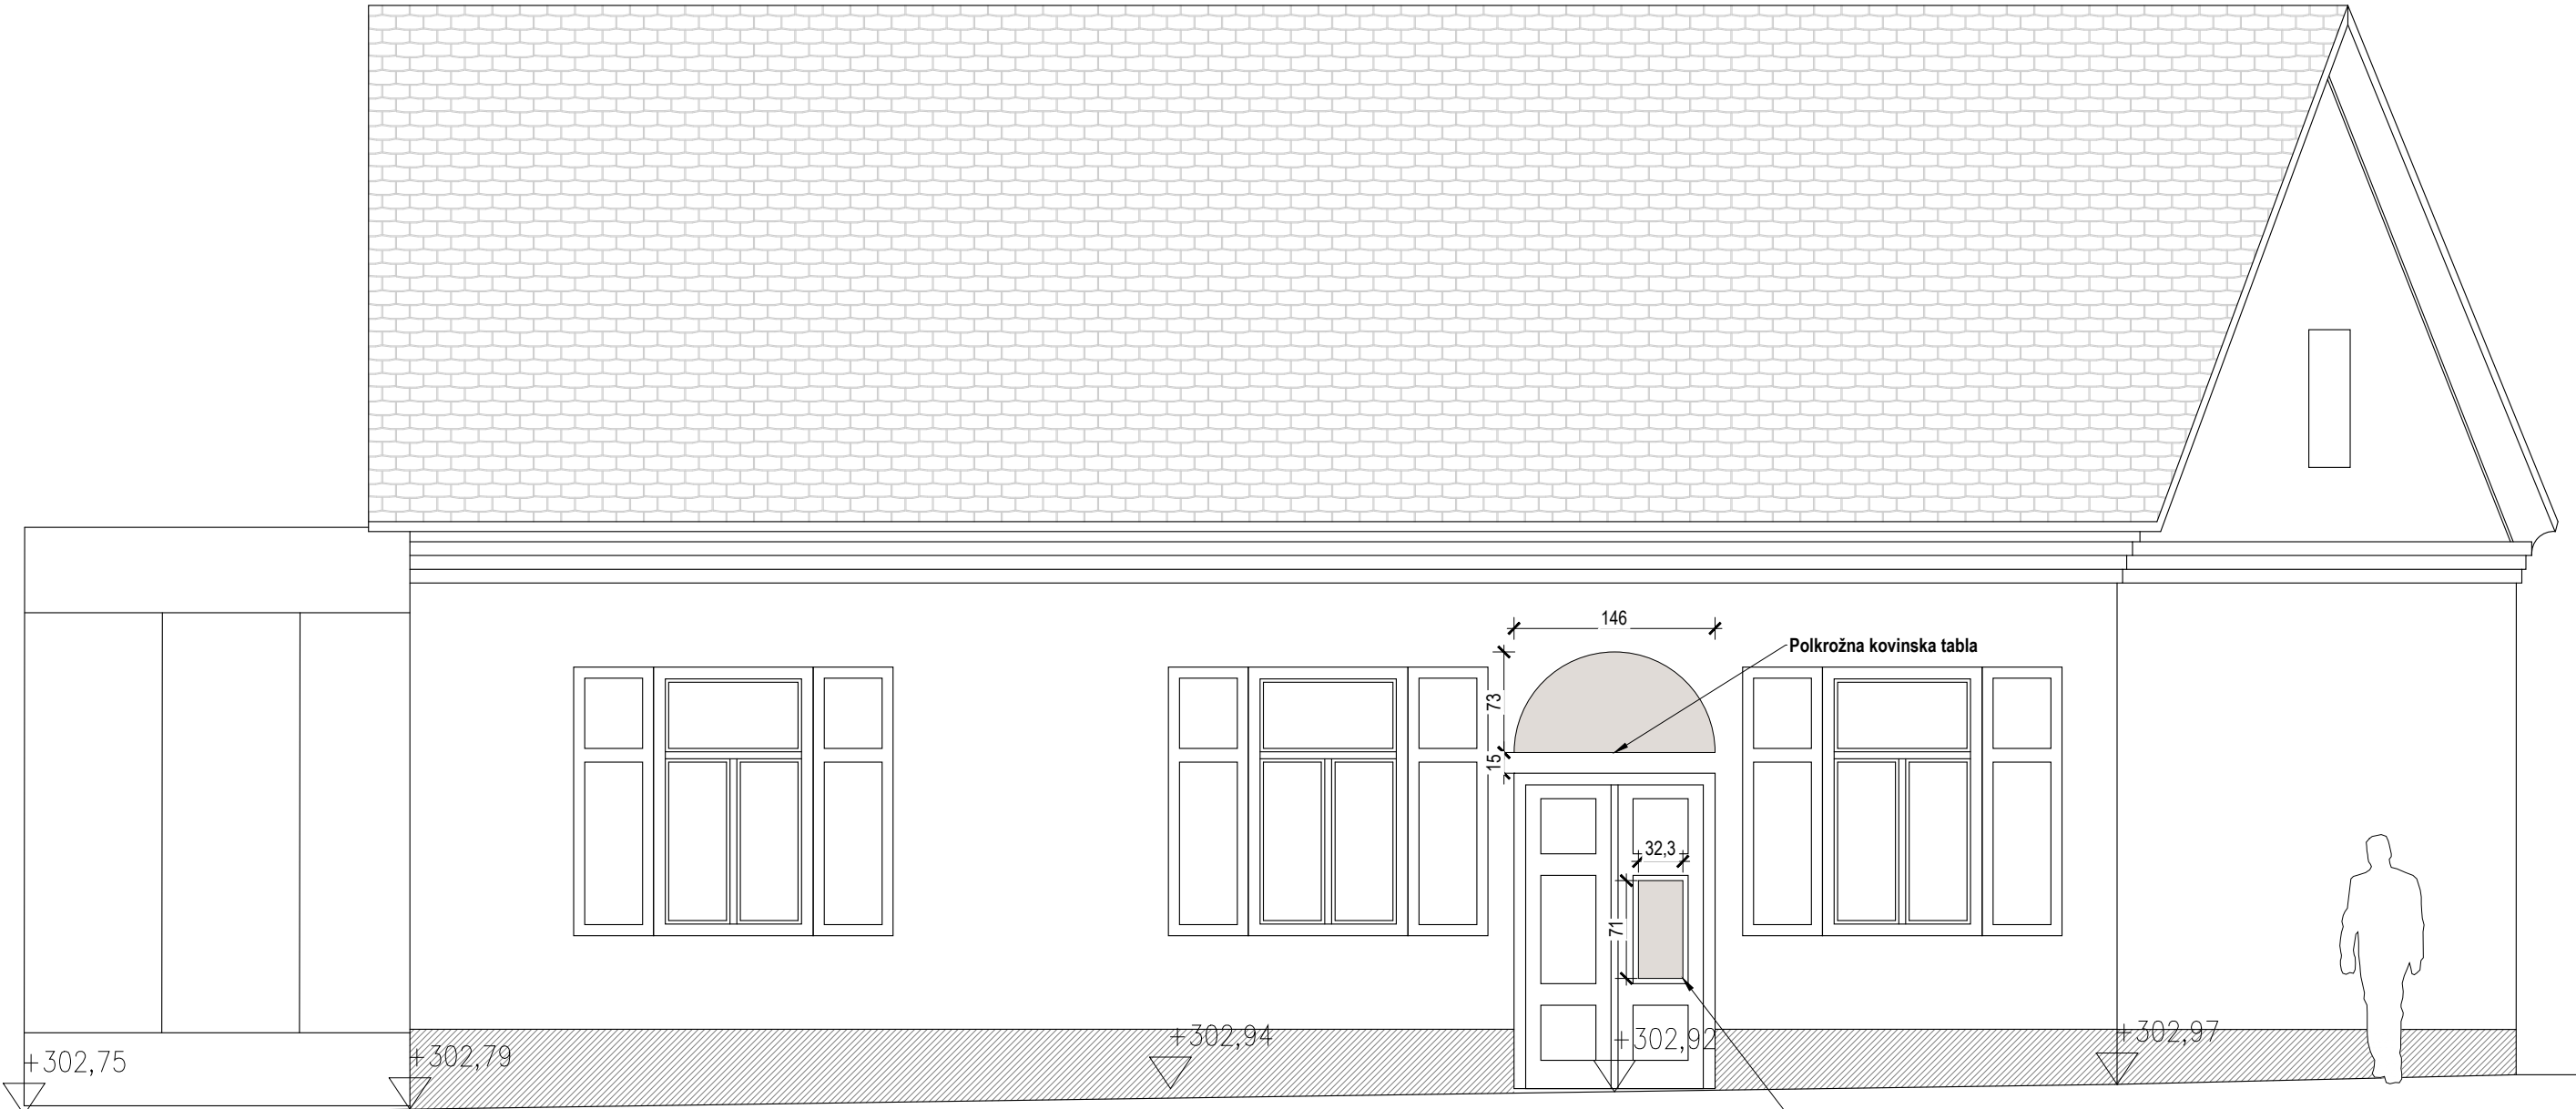


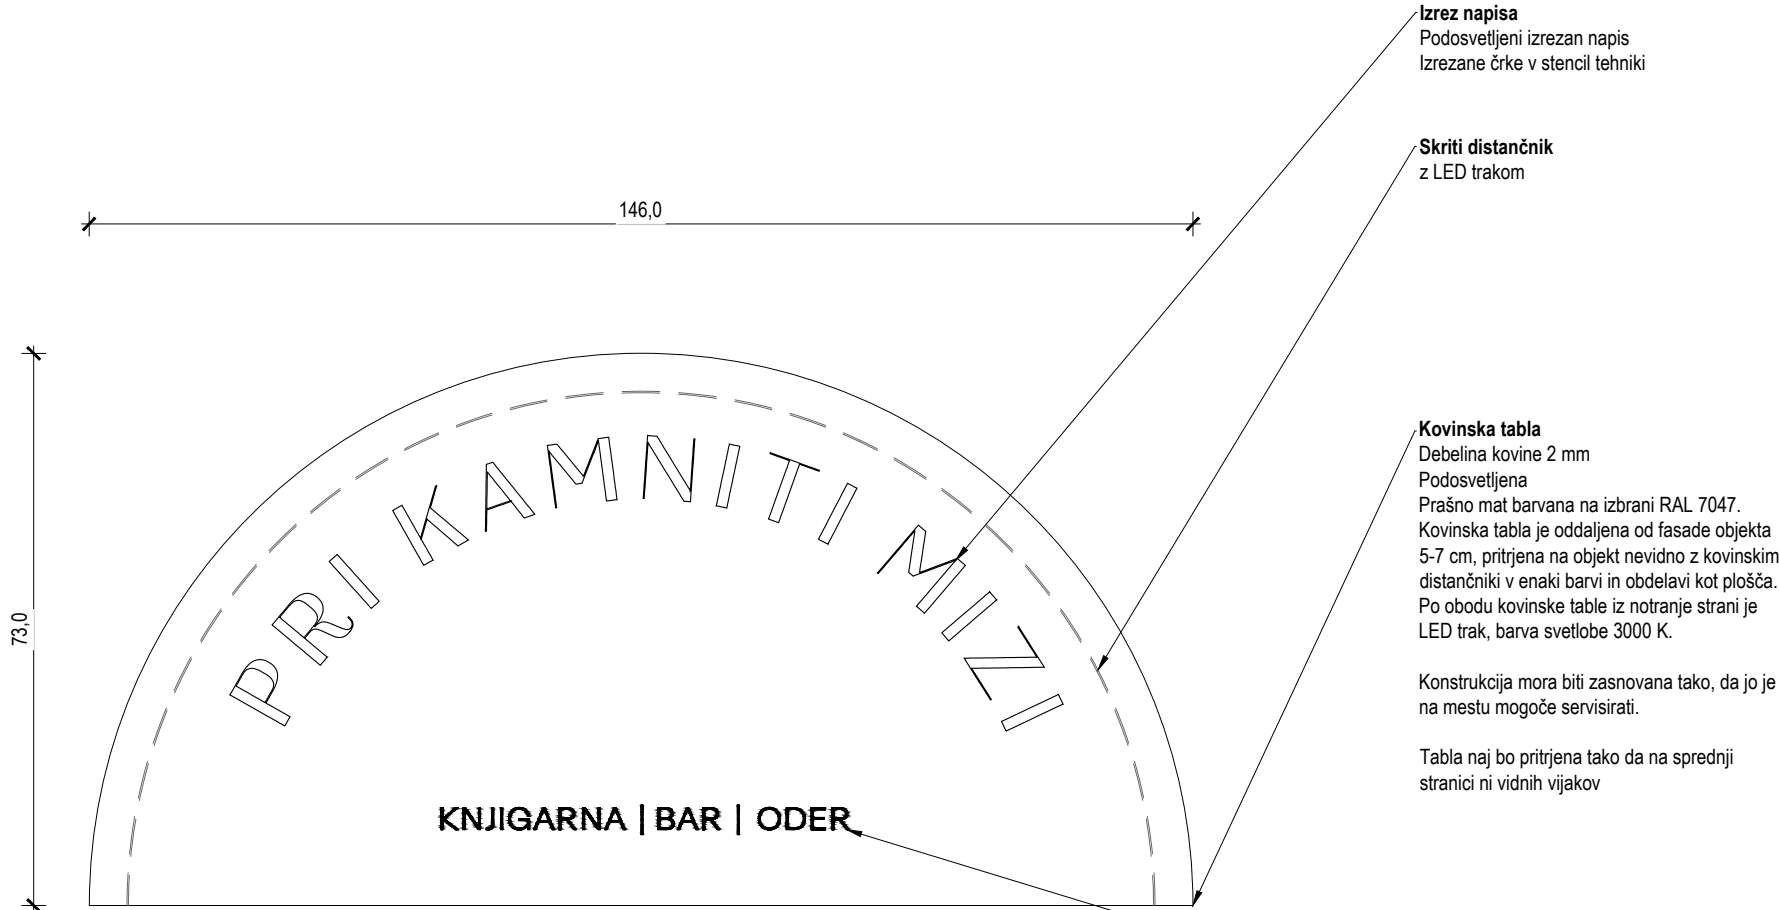
Pleksi plošča
Prozorna pleksi plošča debeline 3-4mm, dimenzije 32.3 x 71 cm
Napisi (izrezane bele nalepke). Lepljene iz notranje strani.
Nevidno pritrjena na lesena polkna vhodnih vrat

	ARMIRAN BETON		MINERALNA VOLNA
	ZIDAKI IZ OPEKE ALI PENOBETONA		EKSTRUDIRANI ALI EKSPANDIRANI POLISTIREN
	PUSTI BETON ALI BETONSKI ZIDAKI		LEPILO ALI IZRAVNALNA MASA
	KAMEN		GRAMOZNO ALI PRODNO NASUTJE
	STENA IZ MK PLOŠČ		RAŠČEN TEREN ALI RODOVITNA ZEMLJA

- OPOMBE
- V primeru nejasnosti kontaktirati projektanta!!!
 - Vse mere preveriti na kraju samem!!!
 - Načrt usklajevati z načrti gradbenih konstrukcij, stroj. in el. instalacij
 - Odprtine oken kontrolirati v načrtu fasad
 - Višine parapetov so navedene od končnega tiaka
 - Kotirana je gradbena odprtina vrat in oken
 - Oznake vrat vsebujejo minimalne svetle mere odprtine med podboji
 - Detalje vgradnje dvigal, oken in vrat kontrolirati v projektu dobavitelja
 - Detalje fasade, tlakov in stropov kontrolirati v projektu dobavitelja

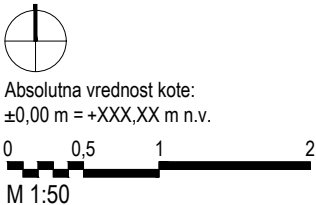


		Sara & Sara Arhitekturno projektiranje Sara Škarica s.p. , Stanežiče 9, 1210 Ljubljana - Šentvid Sara Badovinac Zabret, samozaposlena v kulturi, arhitektka in oblikovalka, Na Jami 14 Ljubljana				Načrt je lastništvo Sara & Sara. This drawing is property of Sara & Sara.					
PROJEKT: 03-2025 VODNIKOVA DOMACIJA_PZI		NAROČNIK: Mestna občina Ljubljana		VRSTA NAČRTA: 1-Arhitektura		ŠT. PROJEKTA: 03/2025-A		ŠT. NAČRTA: 03/2025-A-A		VRSTA GRADNJE: Notranja oprema	
ODGOVORNI PROJEKTANT: Sara Škarica, ZAPS PA 2306		ODGOVORNI VODJA PROJEKTA: Sara Badovinac		DATUM: april 2025		LOKACIJA OBJEKTA: Ljubljana		FAZA: PZI		MERILO: 1:50	
PROJEKTANTE: Sara Badovinac, u.d.i.a.											



Pogled



Tloris

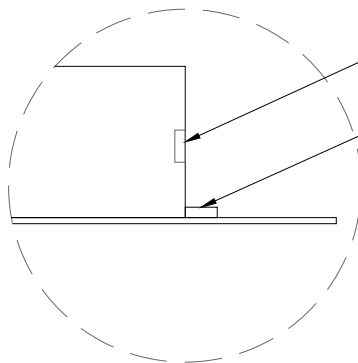

LED TRAK
notranja stran osvetljuje izrezan napis

LED TRAK
Zunanja stran podosvetljuje polkrožno tablo

Izrez napisa
Podosvetljeni izrezan napis
Izrezane črke v stencil tehniki

Skriti distančnik
z LED trakom

Kovinska tabla
Debelina kovine 2 mm
Podosvetljena
Prašno mat barvana na izbrani RAL 7047.
Kovinska tabla je oddaljena od fasade objekta 5-7 cm, pritrjena na objekt nevidno z kovinskimi distančniki v enaki barvi in obdelavi kot plošča. Po obodu kovinske table iz notranje strani je LED trak, barva svetlobe 3000 K.

Konstrukcija mora biti zasnovana tako, da jo je na mestu mogoče servisirati.

Tabla naj bo pritrjena tako da na sprednji stranici ni vidnih vijakov

Napis nalepka
Izrezana nalepka,
barvo definira grafična oblikovalka

Skriti distančnik
Okvir pritrjen na steno, na katerega se nevidno pritrdi tabla.
Distanca 5-7 cm od stene
Podosvetljeno z LED trakom
2x LED traka: eden je na notranji strani distančnika, ki osvetljuje izrezan napis, Drugi na zunanjo stran distančnika in podosvetljuje polkrožno tablo
Skriti napajalnik (potrebno preveriti ali v dozi ali v okvirju)
Osvetlitev difuzna, 3000 K.

POLKROŽNA KOVINSKA TABLA
lokacija: nad vhodom objekta Pri kamniti mizi
dimenzije: 146 x 73 x 5 cm


Polkroglja kovinska tabla nad vhodom objekta Pri Kamniti mizi. Tabla je prašno barvana na barvo Telegrau 4 (RAL 7047), mat. Kovinska tabla je oddaljena od fasade objekta 5-7 cm, pritrjena na objekt nevidno s kovinskimi distančniki v enaki barvi in obdelavi kot plošča. Po obodu kovinske table iz notranje strani sta dva LED traka, barva svetlobe 3000 K. En trak podosvetljuje kovinsko tablo, drugi pa izrezane napise. Na tabli so napisi: Izrez iz kovine in nalepke izrezi iz samolepilne folije za zunanjo uporabo. Barvo nalepke določi grafična oblikovalka. Konstrukcija mora biti zasnovana tako, da jo je na mestu mogoče servisirati. Tabla naj bo pritrjena tako da na sprednji stranici ni vidnih vijakov.


	ARMIRAN BETON		MINERALNA VOLNA
	ZIDAKI IZ OPEKE ALI PENOBETONA		EKSTRUDIRANI ALI EKSPANDIRANI POLISTIREN
	PUSTI BETON ALI BETONSKI ZIDAKI		LEPILO ALI IZRAVNALNA MASA
	KAMEN		GRAMOZNO ALI PRODNO NASUTJE
	STENA IZ MK PLOŠČ		RAŠČEN TEREN ALI RODOVITNA ZEMLJA

- OPOMBE
- V primeru nejasnosti kontaktirati projektanta!!!
 - Vse mere preveriti na kraju samem!!!
 - Načrt usklajevati z načrti gradbenih konstrukcij, stroj. in el. instalacij
 - Odprtine oken kontrolirati v načrtu fasad
 - Višine parapetov so navedene od končnega tlaka
 - Kotirana je gradbena odprtna vrat in oken
 - Oznake vrat vsebujejo minimalne svetle mere odprtine med podboji
 - Detalje vgradnje dvigal, oken in vrat kontrolirati v projektu dobavitelja
 - Detalje fasade, tlakov in stropov kontrolirati v projektu dobavitelja



Absolutna vrednost kote:
±0,00 m = +XXX,XX m n.v.

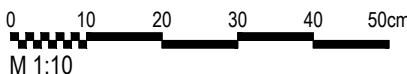


		Sara & Sara Arhitekturno projektiranje Sara Škarica s.p. , Stanežiče 9, 1210 Ljubljana - Šentvid Sara Badovinac Zabret, samozaposlena v kulturi, arhitektka in oblikovalka, Na Jami 14 Ljubljana			Načrt je lastništvo Sara & Sara. This drawing is property of Sara & Sara.		
PROJEKT: 03-2025 VODNIKOVA DOMACIJA_PZI		NAROČNIK: Mestna občina Ljubljana		VRSTA NAČRTA: 1-Arhitektura	ŠT. PROJEKTA: 03/2025-A	ŠT. NAČRTA: 03/2025-A-A	VRSTA GRADNJE: Notranja oprema
ODGOVORNI PROJEKTANT: Sara Škarica, ZAPS PA 2306		ODGOVORNI VODJA PROJEKTA: Sara Badovinac		DATUM: april 2025	LOKACIJA OBJEKTA: Ljubljana	FAZA: PZI	MERILO: 1:10
PROJEKTANTI: Sara Badovinac, u.d.i.a. /* /* Sara Škarica m.i.a. /* /*				RISBA: 3 OZNAČEVALNI SISTEM PKM KOVINSKA TABLA			ŠTEVILKA LISTA: 03.11



- OPOMBE**
- V primeru nejasnosti kontaktirati projektanta!!!!
 - Vse mere preveriti na kraju samem!!!!
 - Načrt usklajevati z načrti gradbenih konstrukcij, stroj. in el. instalacij
 - Odprtine oken kontrolirati v načrtu fasad
 - Višine parapetov so navedene od končnega tlaka
 - Kotirana je gradbena odprtina vrat in oken
 - Oznake vrat vsebujejo minimalne svetle mere odprtine med podboji
 - Detajle vgradnje tikov, oken in vrat kontrolirati v projektu dobavitelja
 - Detajle fasade, dialog in stropov kontrolirati v projektu dobavitelja






Absolutna vrednost kote:
±0,00 m = +XXX,XX m n.v.

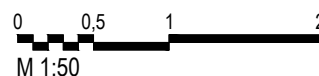


Arhitekturno projektiranje Sara Škarica s.p., Stanežiče 9, 1210 Ljubljana - Šentvid
Sara Badovinac Zabret, samozaposlena v kulturi, arhitektka in oblikovalka, Na Jami 14 Ljubljana

Načrt je lastništvo Sara & Sara.
This drawing is property of Sara & Sara.

PROJEKT: 03-2025 VODNIKOVA DOMACIJA_PZI	NAROČNIK: Mestna občina Ljubljana	VRSTA NAČRTA: 1-Arhitektura	ŠT. PROJEKTA: 03/2025-A	ŠT. NAČRTA: 03/2025-A-A	VRSTA GRADNJE: Notranja oprema
ODGOVORNI PROJEKTANT: Sara Škarica, ZAPS PA 2306	ODGOVORNI VODJA PROJEKTA: Sara Badovinac	DATUM: april 2025	LOKACIJA OBJEKTA: Ljubljana	FAZA: PZI	MERILO: 1:50
PROJEKTANTE: Sara Badovinac, u.d.i.a. /* /* Sara Škarica m.i.a. /* /*		RISBA: 3 OZNAČEVALNI SISTEM SITUACIJA - ZUNANJE OZNAČEVANJE			ŠTEVILKA LISTA: 03.12

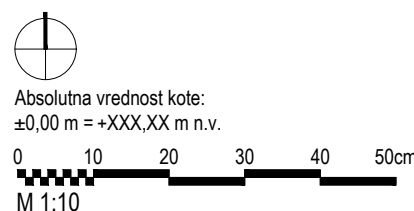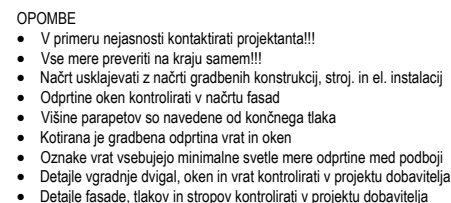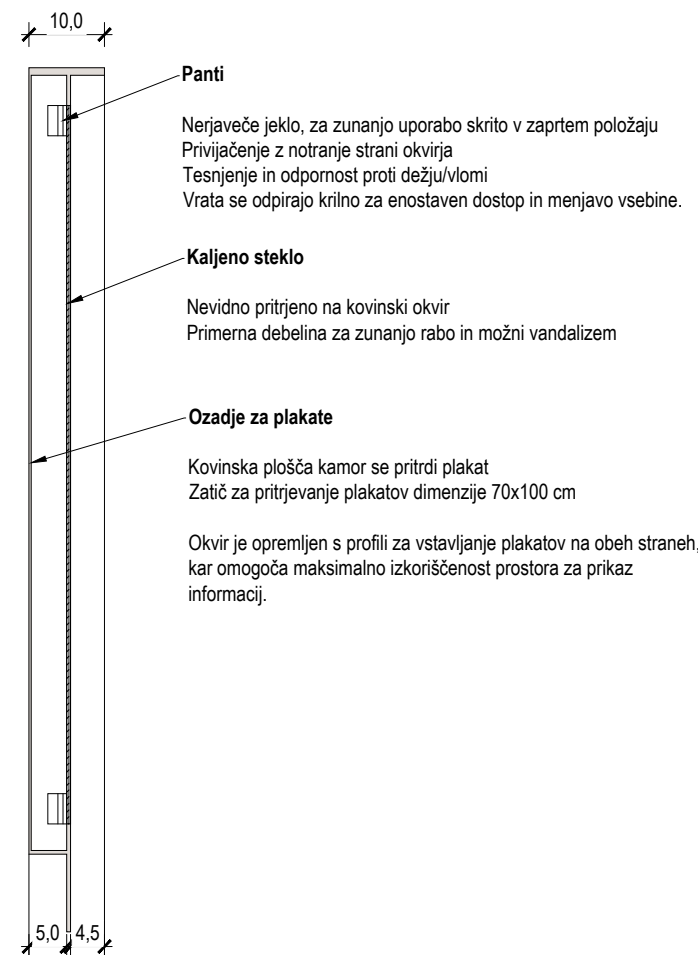

	Sara & Sara Arhitekturno projektiranje Sara Škarica s.p. , Stanežiče 9, 1210 Ljubljana - Šentvid Sara Badovinac Zabret, samozaposlena v kulturi, arhitektka in oblikovalka, Na Jami 14 Ljubljana			Načrt je lastništvo Sara & Sara. This drawing is property of Sara & Sara.	
PROJEKT:	NAROČNIK:	VRSTA NAČRTA:	ST. PROJEKTA:	ST. NAČRTA:	VRSTA GRADNJE:
03-2025 VODNIKOVA DOMACIJA_PZI	Mestna občina Ljubljana	1-Arhitektura	03/2025-A	03/2025-A-A	Notranja oprema
ODGOVORNI PROJEKTANT:	ODGOVORNI VODJA PROJEKTA:	DATUM:	LOKACIJA OBJEKTA:	FAZA:	MERILO:
Sara Škarica, ZAPS PA 2306	Sara Badovinac	april 2025	Ljubljana	PZI	1:10
PROJEKTANT:	RISBA:				ŠTEVILKA LISTA:
Sara Badovinac, u.d.i.a. /* /*	3 OZNAČEVALNI SISTEM				03.13
Sara Škarica m.i.a. /* /*	PROGRAMSKA TABLA				




Vizualizacija "Pri kamniti mizi", Pogled 01



Vizualizacija "Pri kamniti mizi", Pogled 02




Vizualizacija "Pri kamniti mizi", Pogled 03

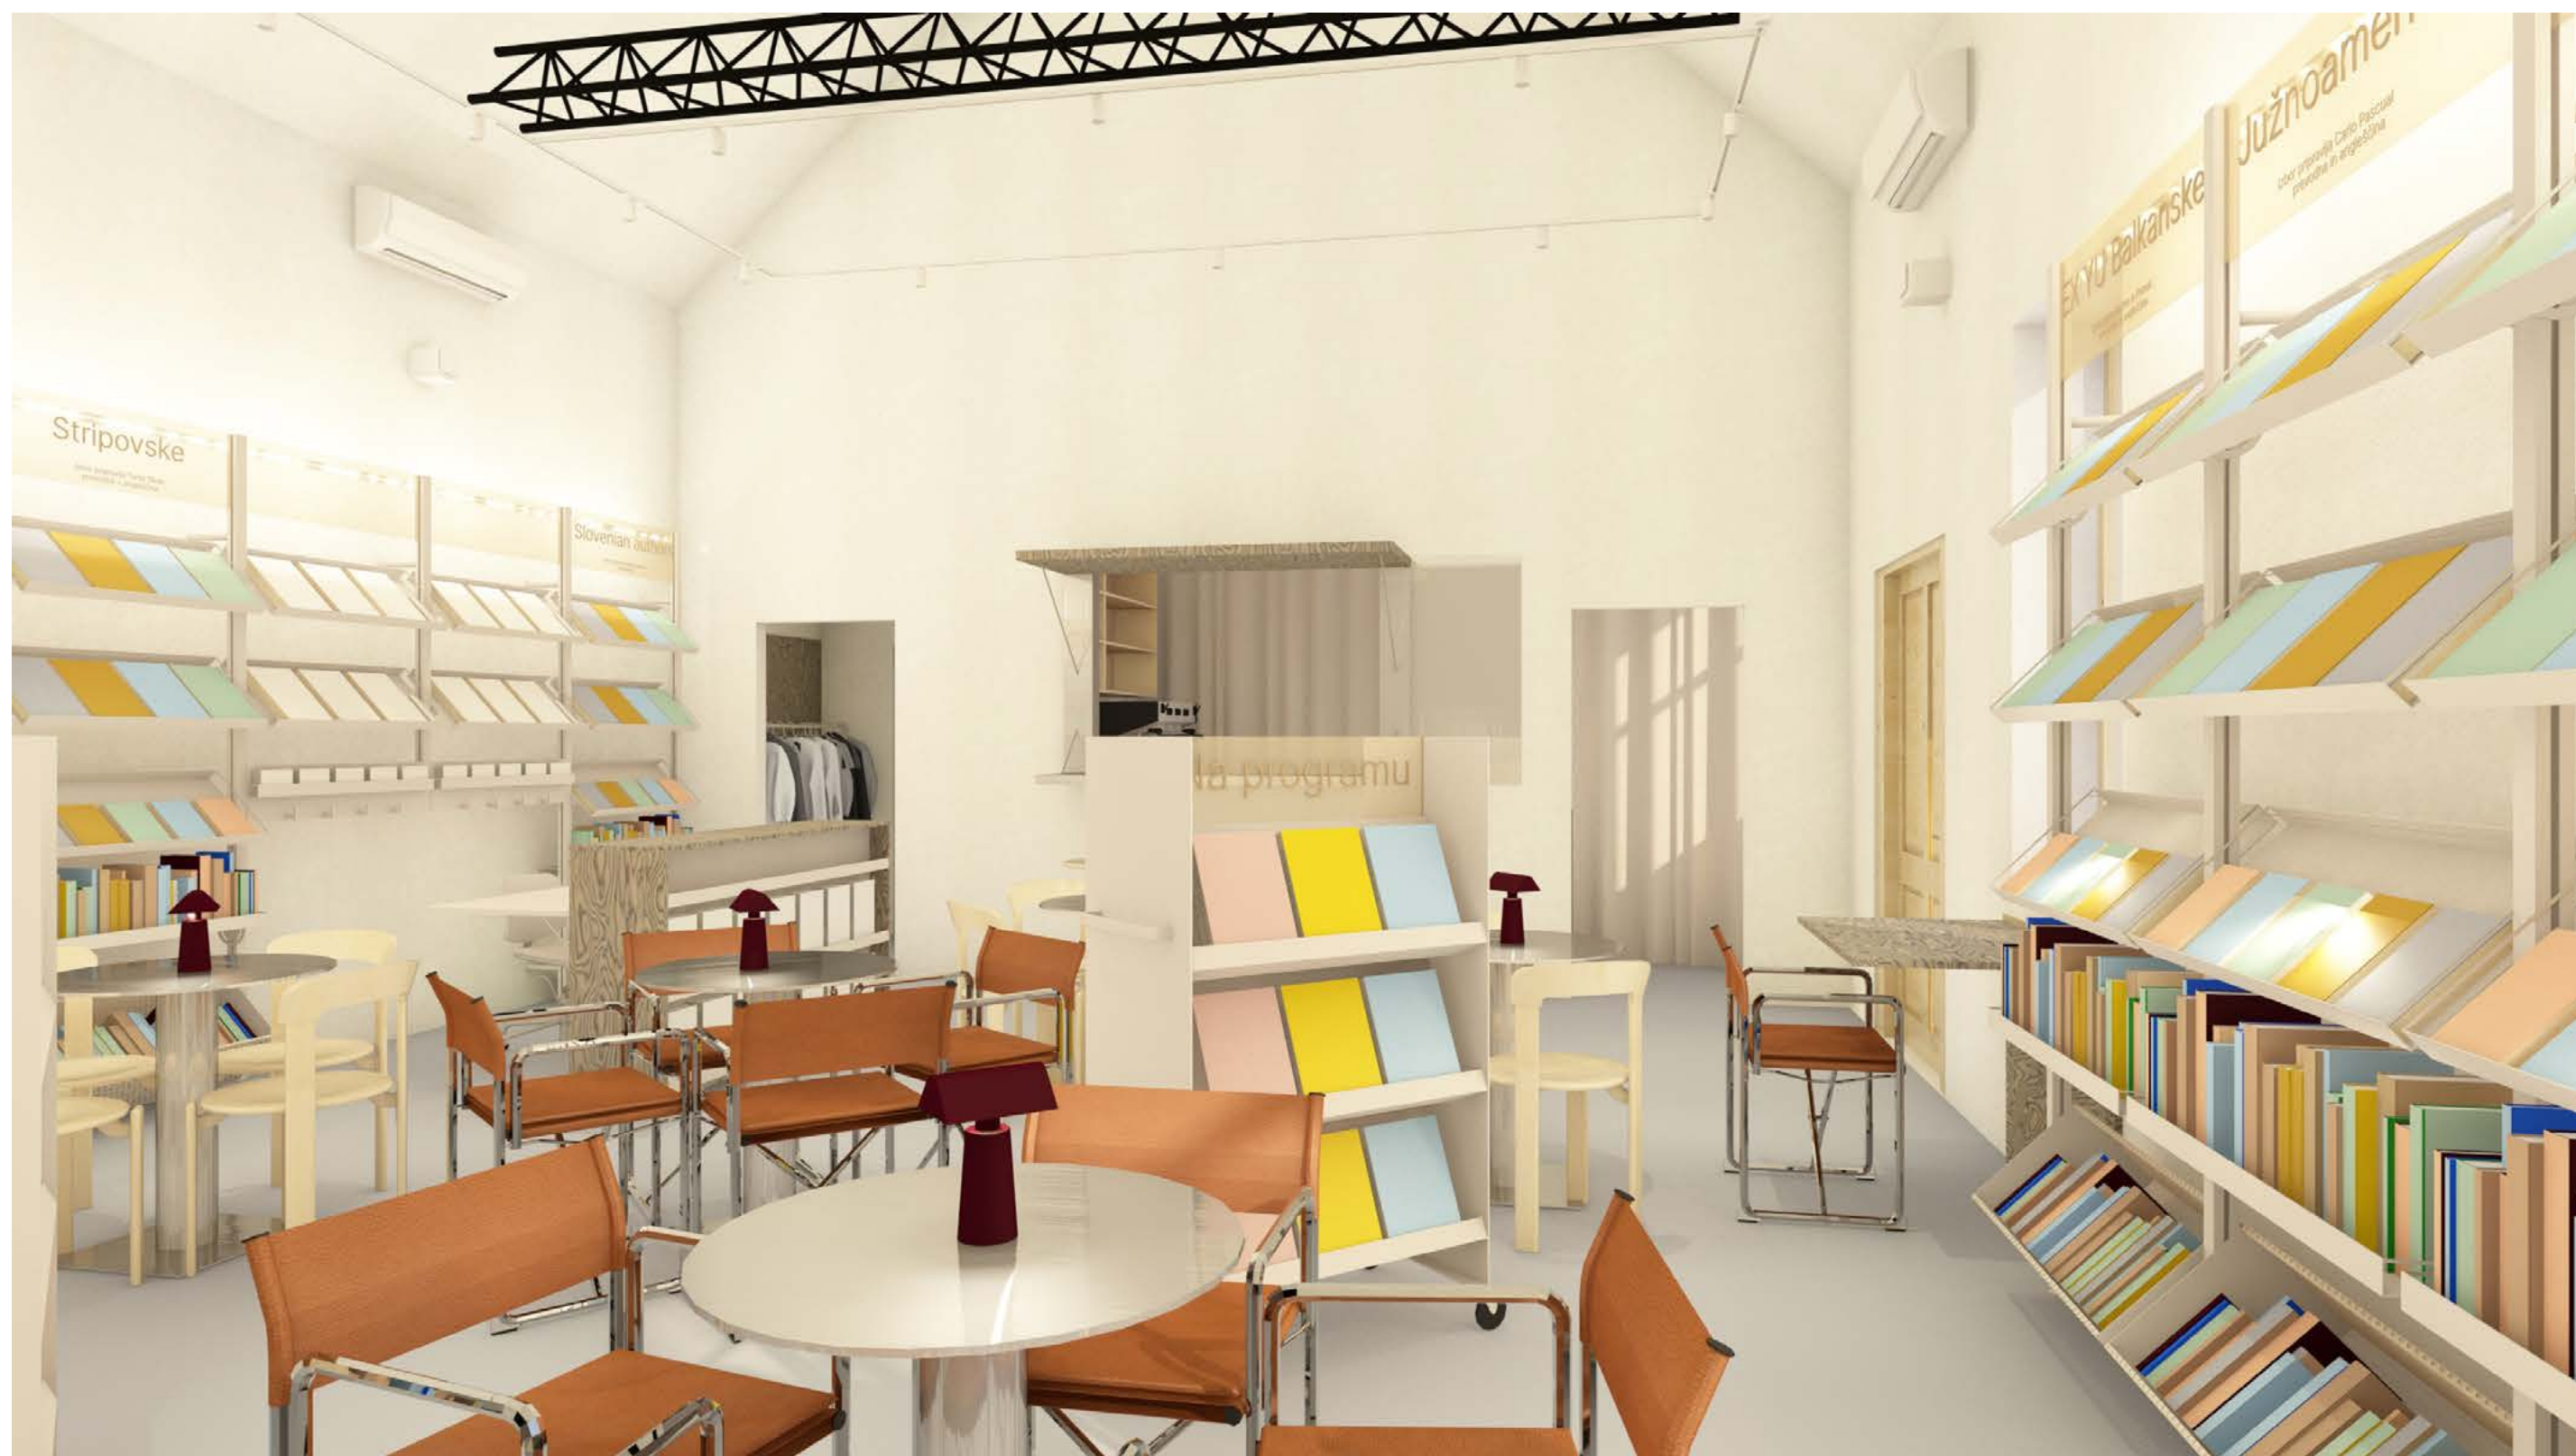

Vizualizacija "Pri kamniti mizi", Pogled 04

Načrt tehnološke opreme kavarne 5-T/440-2025-PZI

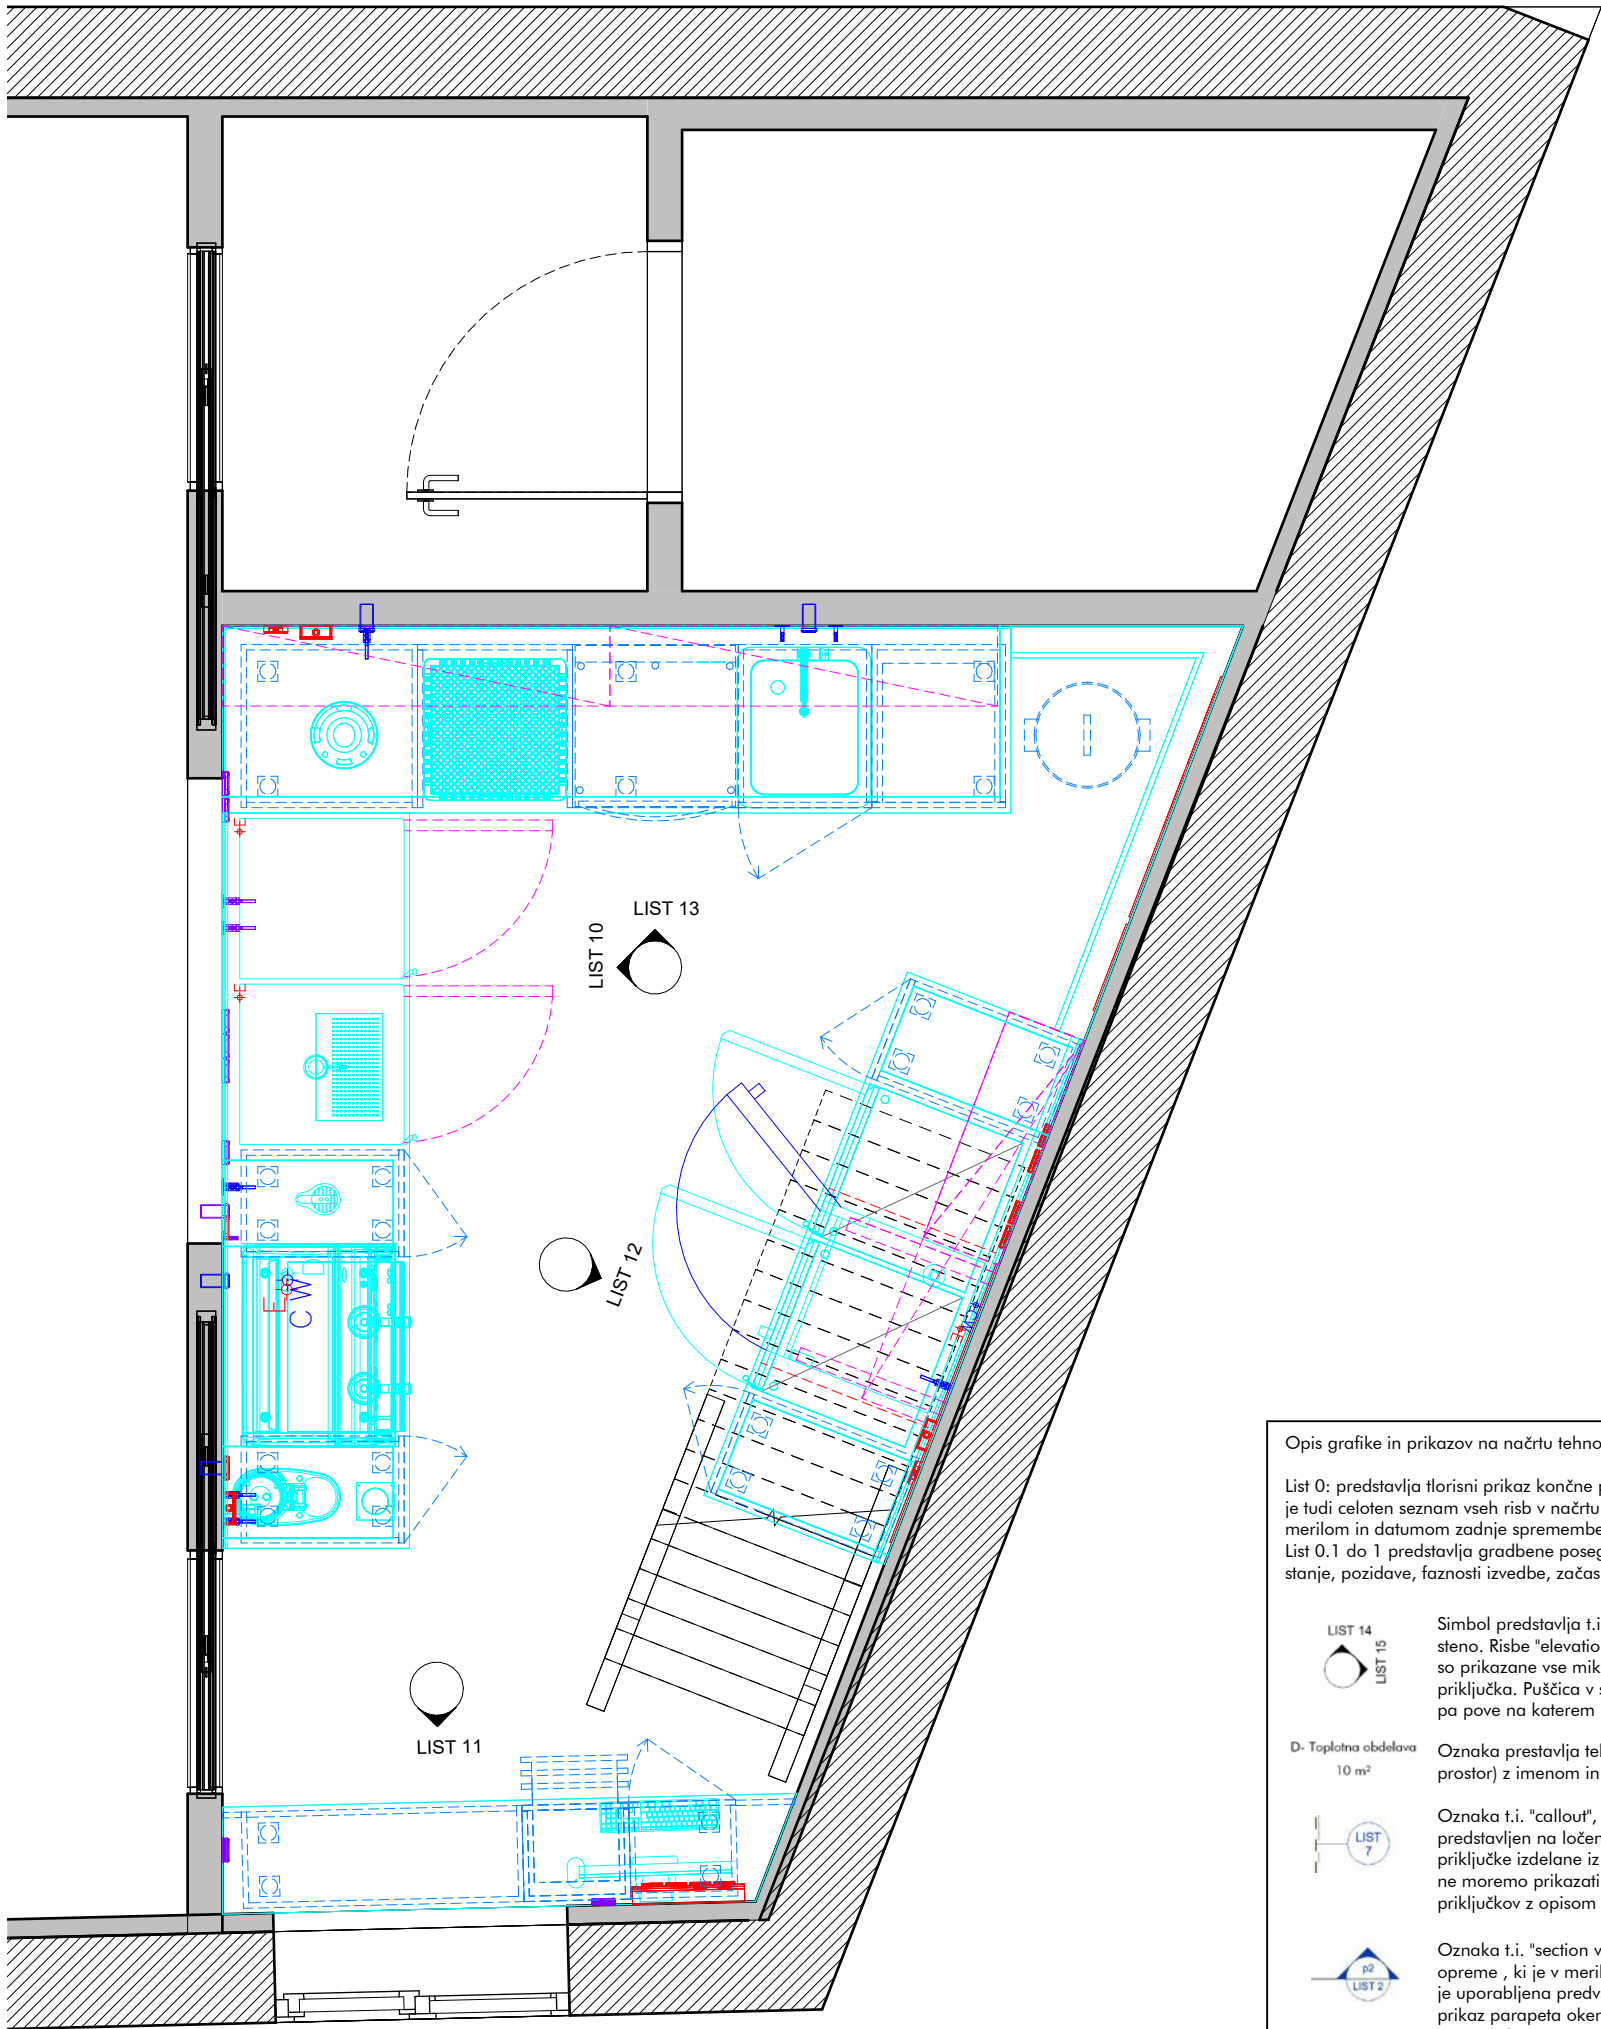

Tloris oznak pogledov
M 1 : 20

Opis grafike in prikazov na načrtu tehnologije:

LIST 14

LIST 15

Simbol predstavlja t.i. "elevation view" oz. pogled na posamezno steno. Risbe "elevation view" so narisane v merilu 1:20. Na risbah so prikazane vse mikrolokacije priključkov z opisom posameznega priključka. Puščica v simbolu označuje smer pogleda, napis LIST X pa pove na katerem listu se ta pogled nahaja.

D- Toplota obdelava

10 m²

Oznaka prestavlja tehnološko območje (ni nujno, da celoten prostor) z imenom in površino območja v m².

LIST 7

Oznaka t.i. "callout", predstavlja tlorisni del, ki je v merilu 1:20 predstavljen na ločenem listu. Oznaka je uporabljena predvsem za priključke izdelane iz tal ali stropa, ki jih v "elevation view" pogledu ne moremo prikazati. Na risbah so prikazane vse mikrolokacije priključkov z opisom posameznega priključka.

p2

LIST 2

Oznaka t.i. "section view", predstavlja prerez preko stene ali opreme , ki je v merilu 1:20 predstavljen na ločenem listu. Oznaka je uporabljena predvsem za prerez opreme, opreme ki stoji ob steni, prikaz parapeta oken... Na glavi prereza je podatek o imenu prereza (kot npr. p2) ter list na katerem se prerez nahaja (kot npr. LIST2)

- SPLOŠNE OPOMBE /detajlne opis izvedbe je podan v tehničnem poročilu
- 1.Načrt tehnološke opreme obsega samo priključke potrebne za priključitev tehnološke opreme.
 2. Izbrani dobavitelj opreme je dolžan pred dobavo in montažo opreme pridobiti pisno potrditev za vso ponujeno opremo. Potrditev se izvede na osnovi detajlne tehnične dokumentacije.
 3. Lokacije in vrednosti priključkov tehnološke opreme je dolžan preveriti pogodbeni dobavitelj tehnološke opreme. V primeru sprememb je dolžan pisмено sporočiti spremembe projektantom, izvajalcem in investitorju in spremembe oddati kot dopolnitev načrta.
 4. Pogodbeni dobavitelj opreme je dolžan pred popločenjem pregledati in prevzeti objekt in podati morebitne pisne pripombe.
 5. Posamezne vezave elektro, vodovodnih priključkov ter prezračevalnih kanalov so podane v ustreznih projektih.
 6. Dimenzije je potrebno preveriti na objektu. Mere lahko odstopajo od dejanskega stanja. Izvajalci so dolžni mere preveriti na objektu.

- OPOMBE VEZANE NA ELEKTRO IN ŠTALACIJE:
1. Vse priključne doze, vtičnice in kabli morajo biti usklajene z ostalo opremo, načrtom arhitekture in veljavno zakonodajo.
 2. Potrebno je izvesti ožičenje za izenačevanje potencial za vse elemente izdelane iz nerjaveče pločevine (delovne pulte, stenske omarice, talne rešetke, posamezne aparate...)
 3. Priključitev tehnološke opreme na vodnike za izenačevanja potenciala izvede pogodbeni izvajalec opreme. Končne meritve upornosti izvede pogodbe izvajalec elektro inštalacij.
 4. V načrtu tehnološke opreme niso upoštevani priključki za ozvočenje, prezračevalne enote, dvigala, informacijsko opremo in ostalo varnostno in nadzorno opremo v objektu.
 5. Vsa računalniška oprema: blagajne, video nadzor, nadzor dostopa je potrebno obdelati po načrtu IT opreme.
 6. Vse vgrajene komponente elektro inštalacij morajo biti primerne za vgradnjo v velikih kuhinjah in usklajene z veljavno zakonodajo in usklajene s tehnološko opremo kuhinje.

- OPOMBE VEZANE NA STROJNE IN ŠTALACIJE:
1. Vsi priključki za PHV, PTV, PHTV in PPL so zaključeni z ustreznim krogelnim ventilom ali ustrezno enoročno mešalno baterijo, kot je to definirano v načrtu tehnološke opreme. Enoročne mešalne baterije (montirane na steno in pulte) so vključene v popis tehnološke opreme kuhinje.
 2. Priključki iz tal so zaključeni z ustreznim krogelnim ventilom postavljenim v horizontalno lego max. 10 cm od tal.
 3. Vsi odtoki morajo biti primerno izvedeni s protismradno zaporo.
 3. Priključki ventilacijskega in odzračevalnega sistema (napa, strop) so definirani v načrtu strojnih inštalacij.
 4. Talni sifoni, nape in rešetke so zajete v projektu strojnih inštalacij. Dobavo in vgradnjo izvrši izvajalec vodovodnih inštalacij oz. gradbenih del.
 5. Vsi talni odtoki npr. pomivalni stroj... so vezani preko talnih sifonov oz. ustreznega sistema protismradnih zapor. Izvedbo rešetak in sifonov je potrebno uskladiti z izvedbo talni odtokov.
 6. Vsi odtoki iz kuhinje morajo biti speljani preko lovilca maščob in izvedeni po ustrezno veljavnih zakonih, priporočilih in standardih.
 7. Vse vgrajene komponente strojnih inštalacij morajo biti primerne za vgradnjo v velikih kuhinjah in usklajene z veljavno zakonodajo in usklajene s tehnološko opremo kuhinje.
 8. Morebitna centralna priprava mehke vode je defirana v načrtu strojnih inštalacij. V primeru ločenih mehčalcev (za posamezno napravo) so ti mehčalci opisani v načrtu tehnološke opreme.

- OPOMBE VEZANE NA GRADBENA DELA:
1. Vsi gradbeni materiali in komponente morajo biti primerne za vgradnjo v velikih kuhinjah in usklajene z veljavno zakonodajo in usklajene s tehnološko opremo kuhinje.
 2. Pozicija nekotiranih talnih rešetak se izvede glede na stanje na objektu in načina polaganja talne keramike oz. tal.
 3. Vse preboje preko sten, plošč nad 50 mm za izvedbo npr.: ločenega hladilnega sistema tehnološke opreme (hladilnice...) in izvedbo šankomatov je potrebno upoštevati v zapisu gradbenih del. Izvedbo prebojem mora potrditi odgovorni vodja del.
 4. Gradbeni cikli za postavitev tehnološke opreme morajo biti upoštevane v popis gradbenih del
 5. Plastične cevi (ki so vgrajene pod talno ali stensko keramiko) za povezavo npr.:šankomat so del projekta gradbenih del.

- Opomba:
1. vodja projekta in/ali pooblaščen inženir arhitekture sta dolžna preveriti vse dimenzije obstoječega stanja in pripraviti končne arhitekturne podlage.
 2. načrt tehnologije ni osnova za izvedbo gradbenih del.
 3. v načrtu arhitekture je potrebno upoštevati popis rušitev, novogradnje in izvedbo GOI del potrebnih za faznost izvedbe (npr: začasne stene; zaščita...)


LEGENDA	
<div></div>	tehnološka oprema
<div></div>	podpultna tehnološka oprema
<div></div>	nadpultna tehnološka oprema
<div></div>	interierska oprema

Mere na objektu in izvedbo priključkov je dolžan preveriti posamezen izvajalec na objektu pred začetkom del. V primeru sprememb tehnološke opreme in gradbeno obrtniških del vezanih na tehnološko opremo kuhinje, ki so posledica sprememb in zahtev s strani investitorja ali izvajalca je potrebno takoj pridobiti soglasje projektanta in investitorja.


Nepooblaščenno razmnoževanje ali uporaba posameznih delov brez soglasja projektivnega podjetja ni dovoljeno in se obravnava v skladu z Zakonom o avtorskih pravicah!

PROJEKTANT: Sara Škarica s.p., Stanežiče 9, 1210 Ljubljana – Šentvid	INVESTITOR: Mestna občina Ljubljana Mestni trg 1 1000 Ljubljana	NAČRT/LIST/MERILO: Načrt oznaka 5 LIST 0 As indicated
VODJA PROJEKTA: Sara Škarica, m.i.a., Sara Badovinac, u.d.i.a., Teja Kleč	NAZIV GRADNJE: Notranja oprema prostorov Vodnikove domačije in Pri kamniti mizi	DATUM/VARIANTA: print: 28.4.2025 base: 2025
PROJEKTANT TEHNOLOGIJE: PROprima d.o.o., Cesta Andreja Bitenca 68, 1000 Ljubljana, Slovenija	ŠTEVILKA PROJEKTA/NAČRTA/FAZA: 03/2025-A 5-T/440-2025-PZI PZI: Notranja oprema in označevanje	PROprima d.o.o. Cesta Andreja Bitenca 68 1000 Ljubljana Slovenija
POOBlašČENI INŽENIR TEHNOLOGIJE: Primož Čemigoj u.d.i.s. T-0697	VSEBINA RISBE: Tloris oznak pogledov	tel: +386 0 599 26 401 fax: +386 0 599 25 864 www.proprima.si info@proprima.si



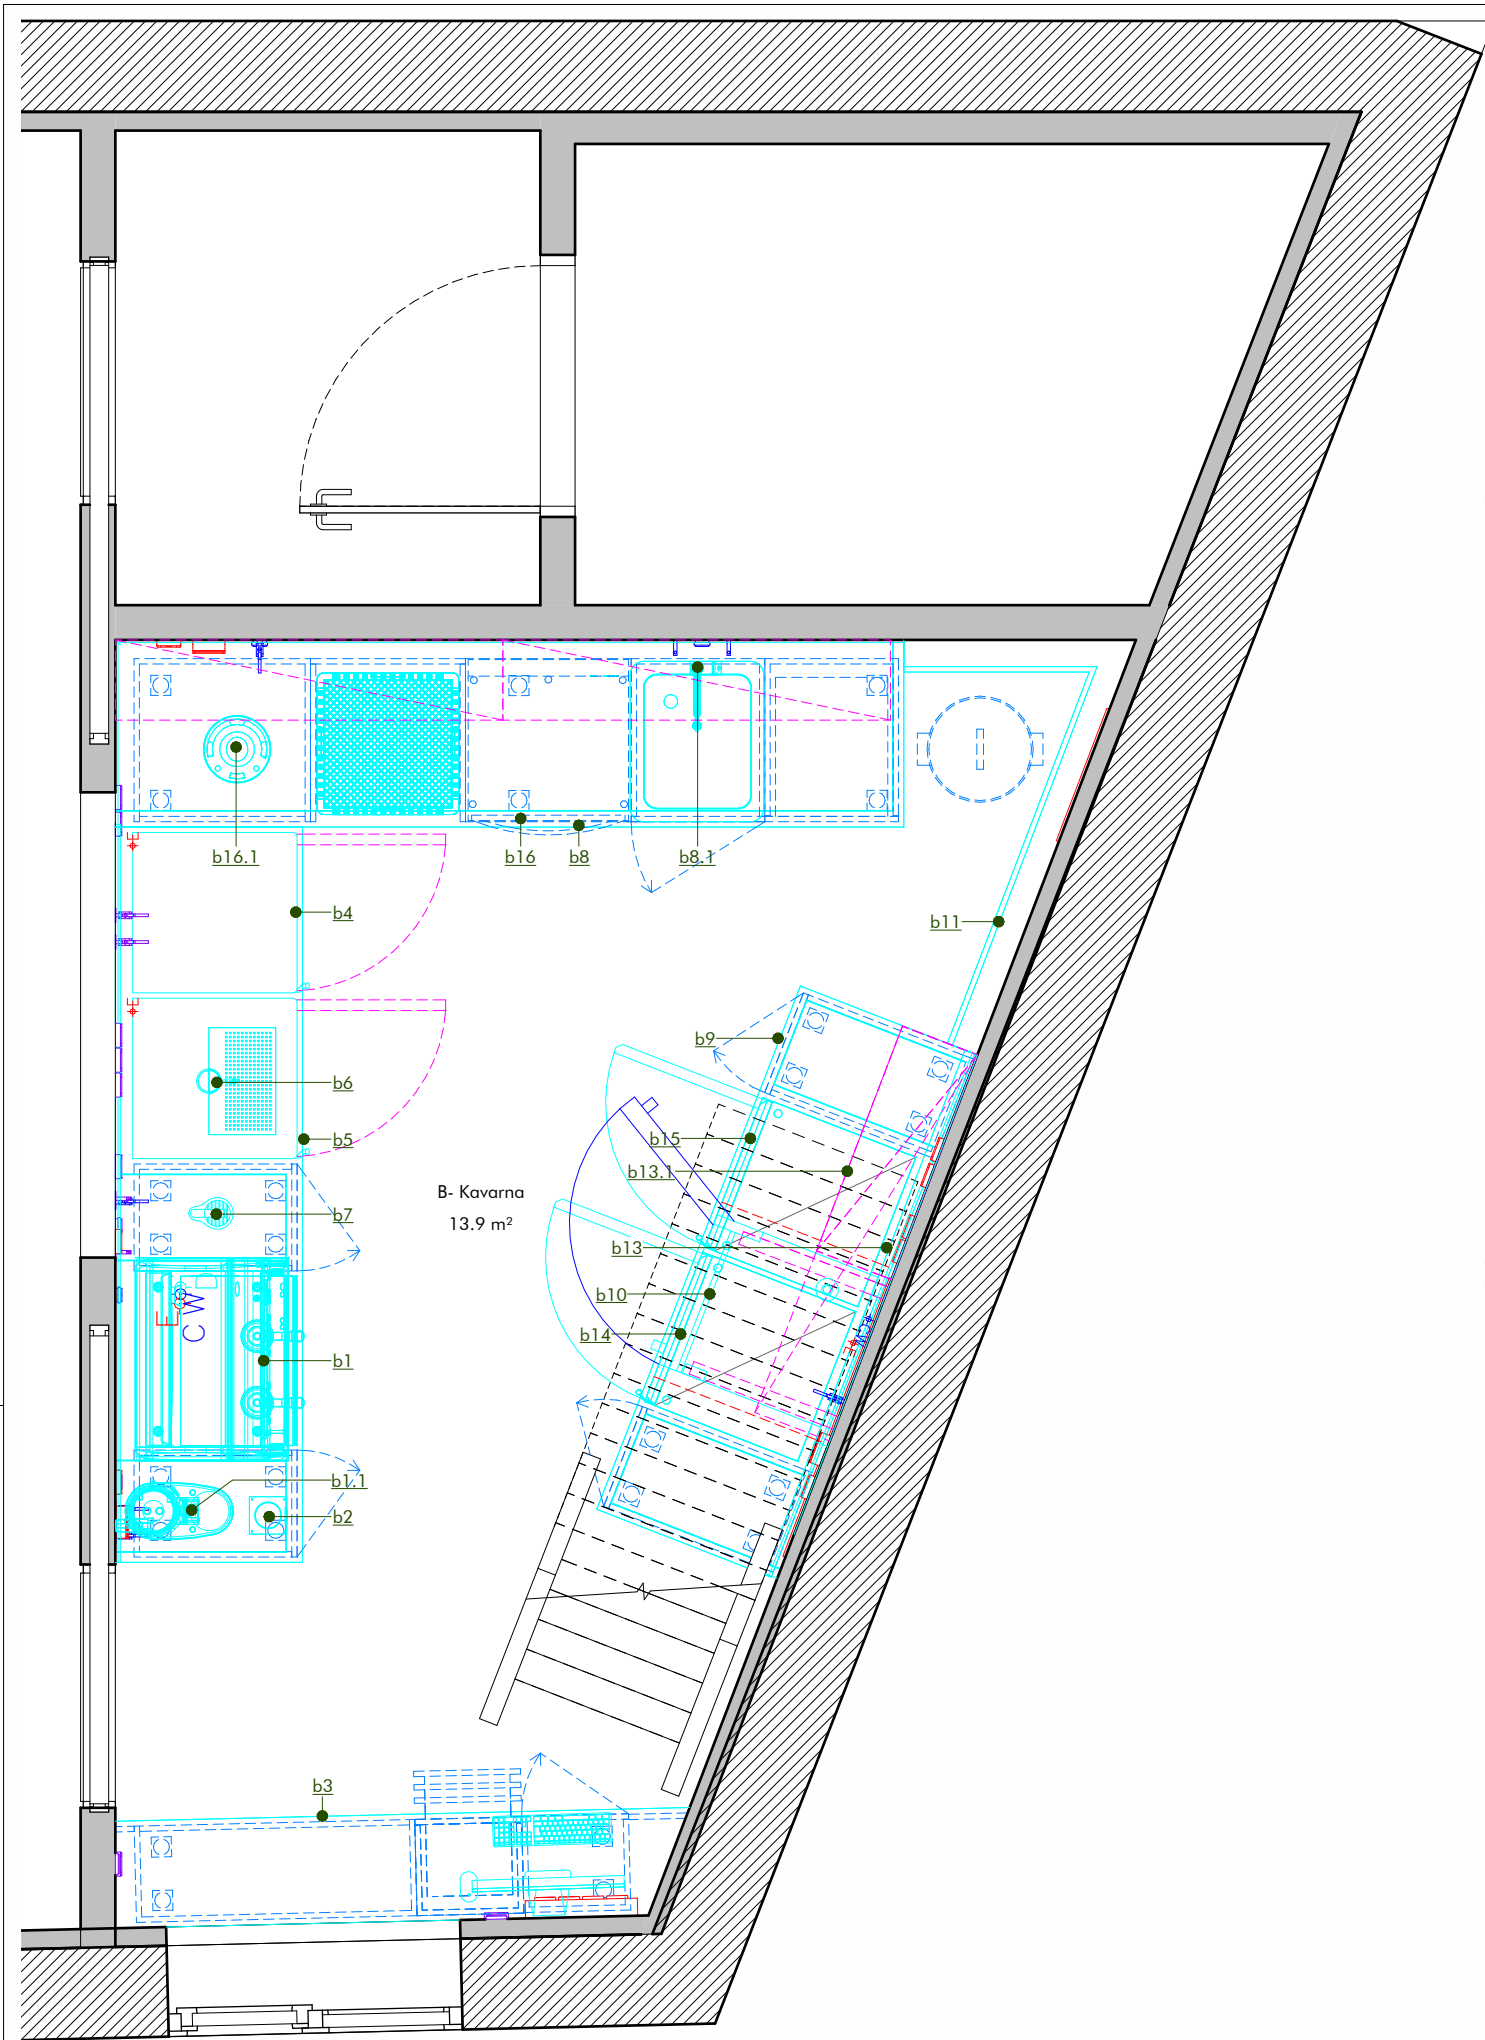

Tloris postavitve tehnološke opreme
M 1 : 20

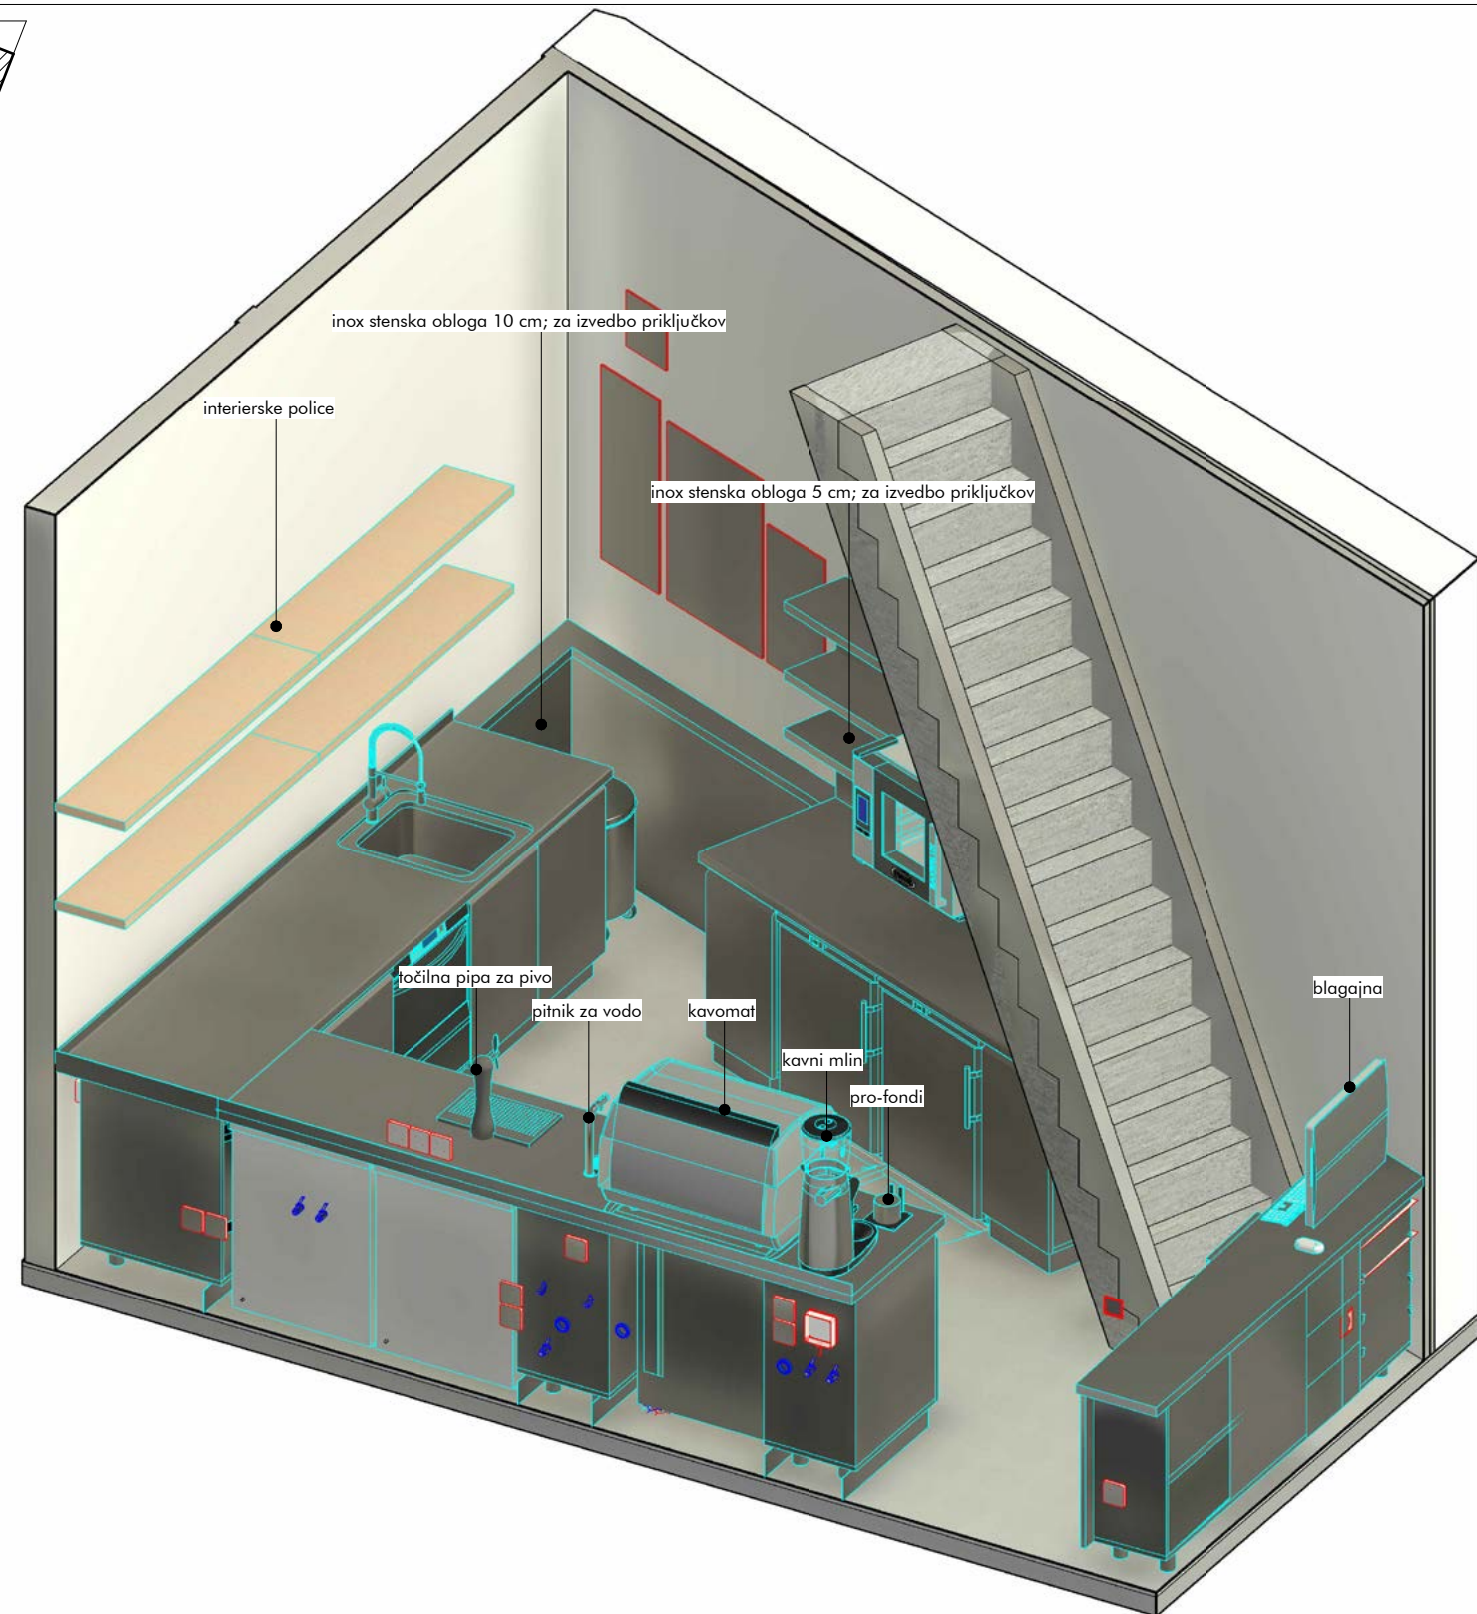

LEGENDA

- tehnološka oprema
- podpultna tehnološka oprema
- nadpultna tehnološka oprema
- interierska oprema

Mere na objektu in izvedbo priključkov je dolžan preveriti posamezen izvajalec na objektu pred začetkom del. V primeru sprememb tehnološke opreme in gradbeno obrtniških del vezanih na tehnološko opremo kuhinje, ki so posledica sprememb in zahtev s strani investitorja ali izvajalca je potrebno takoj pridobiti soglasje projektanta in investitorja.


Nepooblaščenno razmnoževanje ali uporaba posameznih delov brez soglasja projektivnega podjetja ni dovoljeno in se obravnava v skladu z Zakonom o avtorskih pravicah!


PROJEKTANT: Sara Škarica s.p., Stanežiče 9, 1210 Ljubljana – Šentvid	INVESTITOR: Mestna občina Ljubljana Mestni trg 1 1000 Ljubljana	NAČRT/LIST/MERILO: Načrt oznaka 5 LIST 1 As indicated
---	--	--

VODJA PROJEKTA: Sara Škarica, m.i.a., Sara Badovinac, u.d.i.a., Teja Kleč	NAZIV GRADNJE: Notranja oprema prostorov Vodnikov domačije in Pri kamniti mizi	DATUM/VARIANTA: print: 28.4.2025 base: 2025
--	---	---

PROJEKTANT TEHNOLOGIJE: PROprima d.o.o., Cesta Andreja Bitenca 68, 1000 Ljubljana, Slovenija	ŠTEVILKA PROJEKTA/NAČRTA/FAZA: 03/2025-A 5-T/440-2025-PZI PZI: Notranja oprema in označevanje	PROprima d.o.o., Cesta Andreja Bitenca 68 1000 Ljubljana Slovenija
---	--	---

POOBlašČENI INŽENIR TEHNOLOGIJE: Primož Černigoj u.d.i.s. T-0697	VSEBINA RISBE: Tloris postavitve tehnološke opreme	tel: +386 0 599 26 401 fax: +386 0 599 25 864 www.proprima.si info@proprima.si
--	---	---

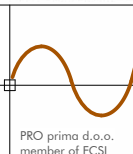

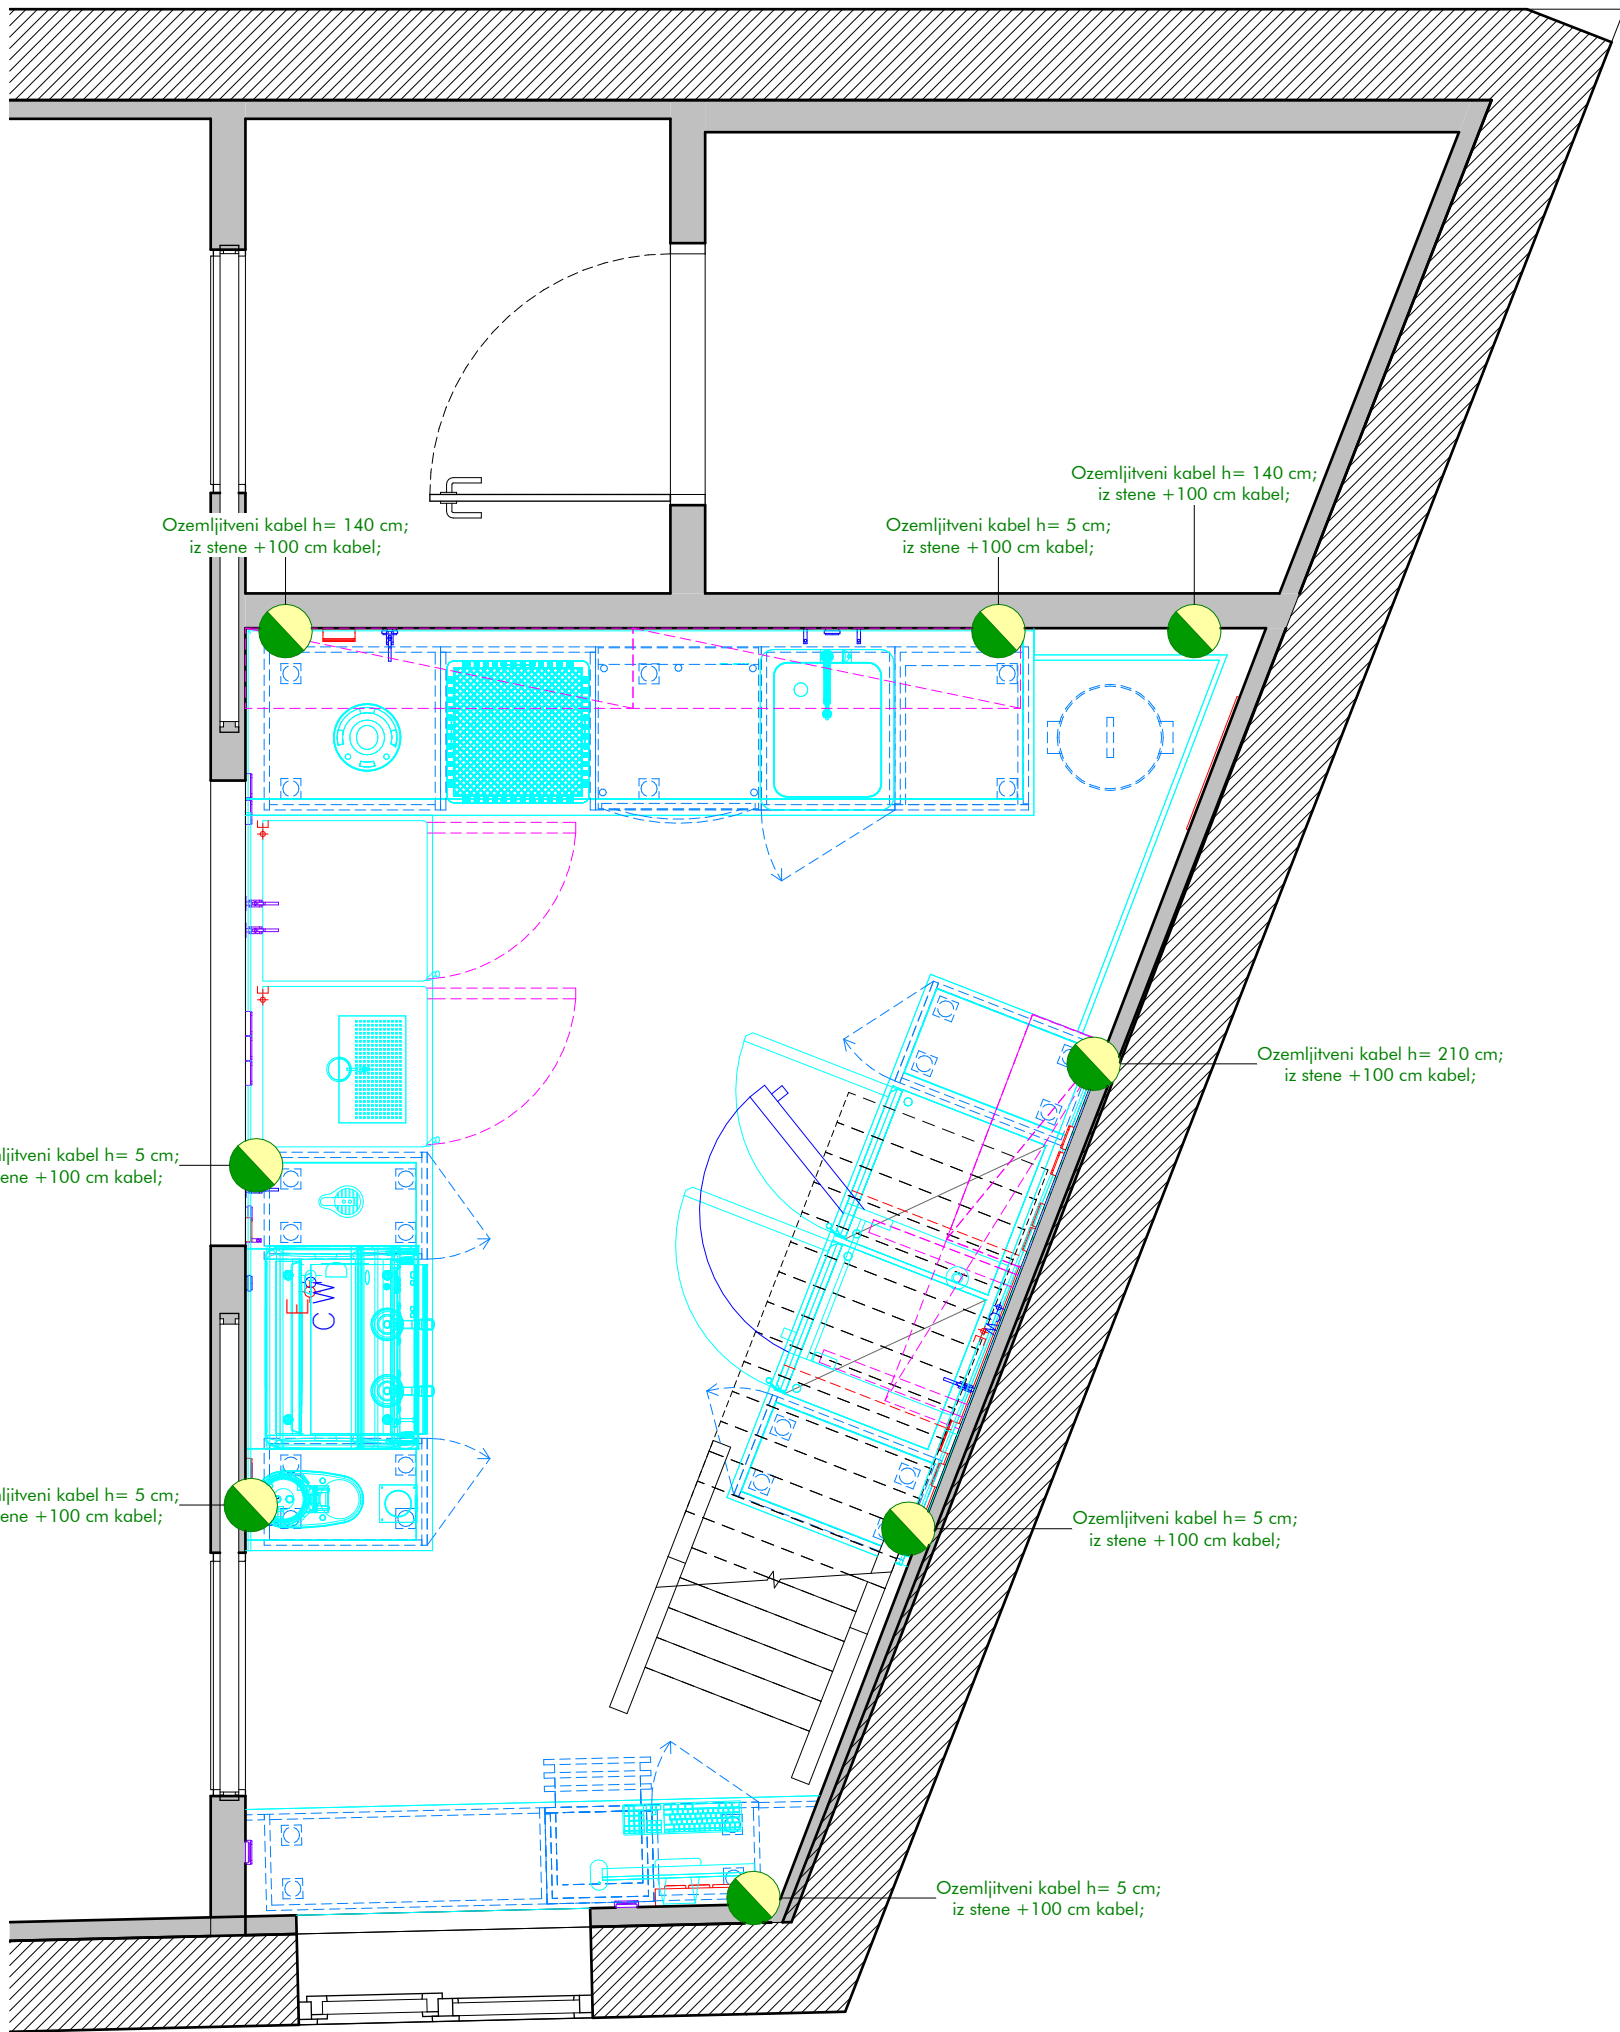

Tloris izvedbe ozemljitvenih vodnikov
M 1 : 20


LEGENDA

- PE - priključek elektrike
- PHV - priključek hladne vode
- PHTV - priključek hladne in tople vode
- PTV - priključek tople vode
- OV - odtok vode
- PHMV - priključek hladne mehčane vode
- PPL-priključek plina
- PKZ-priključek komprimiranega zraka
- talna rešetka; sifon - sifonizirano
- priključek ozemljitve potencialov
- inox stenski vogalnik

Mere na objektu in izvedbo priključkov je dolžan preveriti posamezen izvajalec na objektu pred začetkom del. V primeru sprememb tehnološke opreme in gradbeno obrtniških del vezanih na tehnološko opremo kuhinje, ki so posledica sprememb in zahtev s strani investitorja ali izvajalca je potrebno takoj pridobiti soglasje projektanta in investitorja.

Nepooblaščenno razmnoževanje ali uporaba posameznih delov brez soglasja projektivnega podjetja ni dovoljeno in se obravnava v skladu z Zakonom o avtorskih pravicah!

PROJEKTANT: Sara Škarica s.p., Stanežiče 9, 1210 Ljubljana – Šentvid	INVESTITOR: Mestna občina Ljubljana Mestni trg 1 1000 Ljubljana	NAČRT/LIST/MERILO: Načrt oznaka 5 LIST 2 As indicated
VODJA PROJEKTA: Sara Škarica, m.i.a., Sara Badovinac, u.d.i.a., Teja Kleč	NAZIV GRADNJE: Notranja oprema prostorov Vodnikov domačije in Pri kamniti mizi	DATUM/VARIANTA: print: 28.4.2025 base: 2025
PROJEKTANT TEHNOLOGIJE: PROprima d.o.o., Cesta Andreja Bitenca 68, 1000 Ljubljana, Slovenija	ŠTEVILKA PROJEKTA/NAČRTA/FAZA: 03/2025-A 5-T/440-2025-PZI PZI: Notranja oprema in označevanje	PROprima d.o.o., Cesta Andreja Bitenca 68 1000 Ljubljana Slovenija tel: +386 0 599 26 401 fax: +386 0 599 25 864 www.proprima.si info@proprima.si
POOBlašČENI INŽENIR TEHNOLOGIJE: Primož Černigoj u.d.i.s. T-0697	VSEBINA RISBE: Tloris izvedbe ozemljitvenih vodnikov	PRO prima d.o.o. member of FCSI

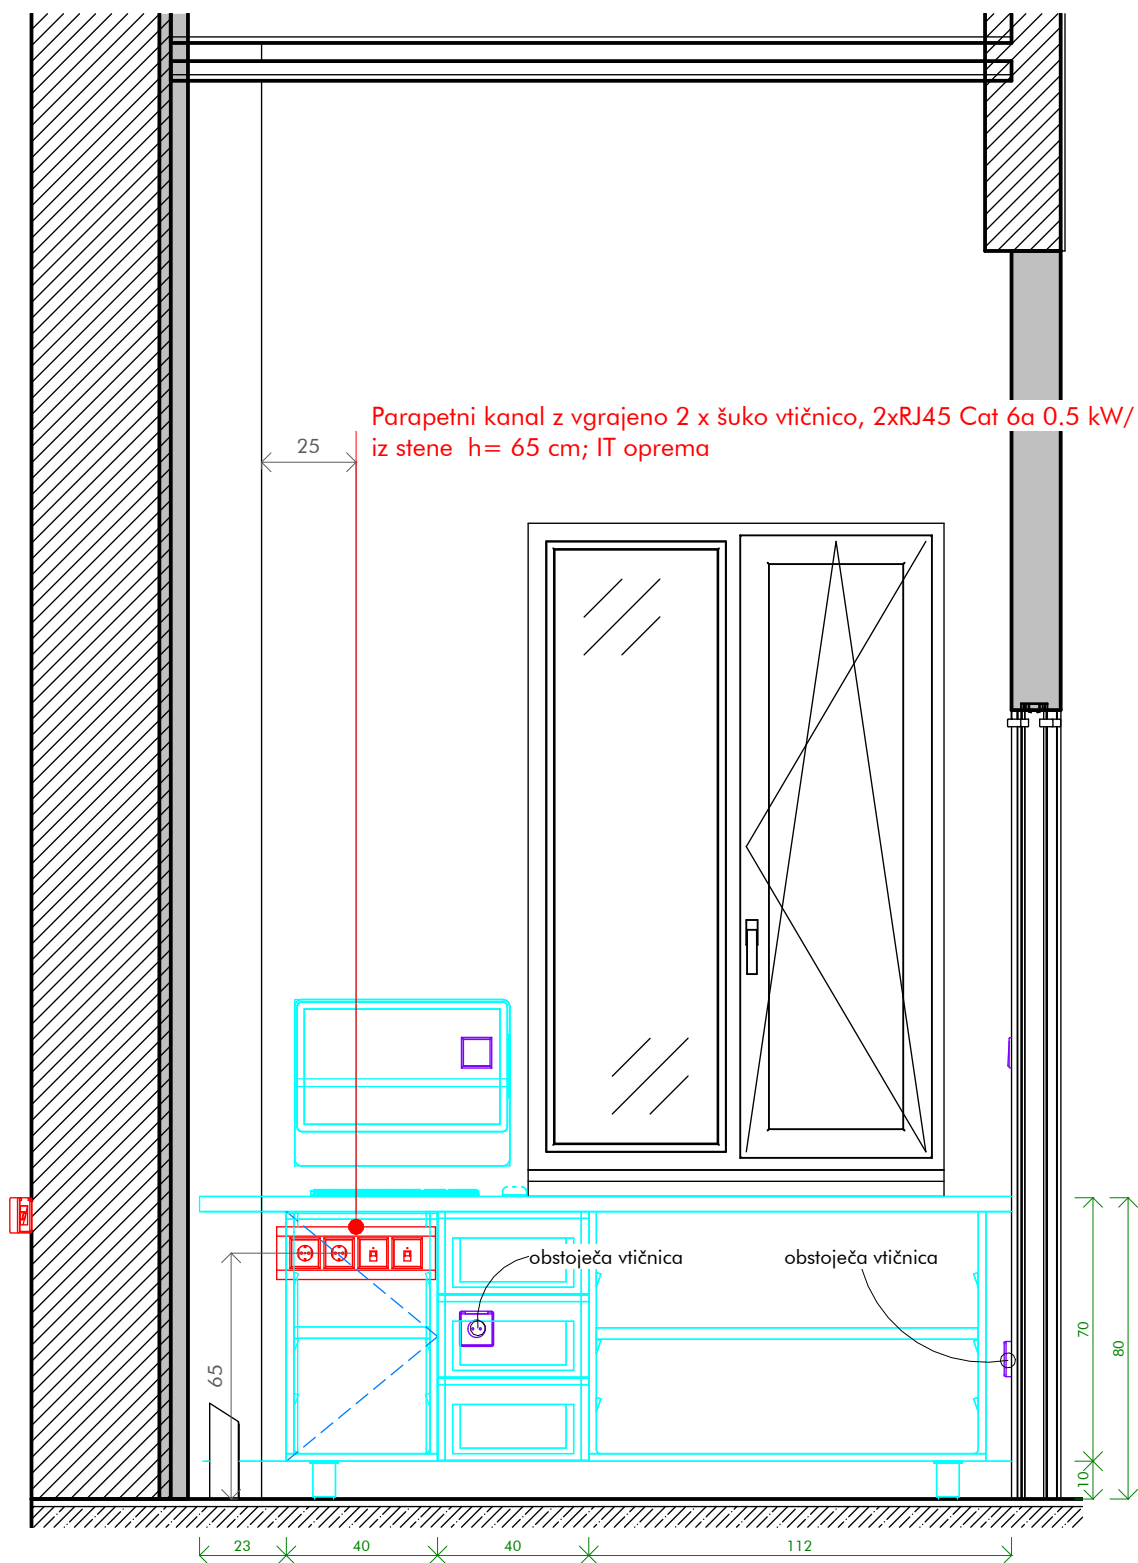

Pogled B - Kavarna- J

M 1 : 20

Parapetni kanal z vgrajeno 2 x šuko vtičnico, 2xRJ45 Cat 6a 0.5 kW/ 230 V;
iz stene h= 65 cm; IT oprema



LEGENDA

obstoječi priključki


LEGENDA



- PE - priključek elektrike
- PHV - priključek hladne vode
- PHTV - priključek hladne in tople vode
- PTV - priključek tople vode
- OV - odtok vode
- PHMV - priključek hladne mehčane vode
- PPL-priključek plina
- PKZ-priključek komprimiranega zraka
- talna rešetka; sifon - sifonizirano
- priključek ozemljitve potencialov
- inox stenski vogalnik

Mere na objektu in izvedbo priključkov je dolžan preveriti posamezen izvajalec na objektu pred začetkom del. V primeru sprememb tehnološke opreme in gradbeno obrtniških del vezanih na tehnološko opremo kuhinje, ki so posledica sprememb in zahtev s strani investitorja ali izvajalca je potrebno takoj pridobiti soglasje projektanta in investitorja.

Nepooblaščenno razmnoževanje ali uporaba posameznih delov brez soglasja projektivnega podjetja ni dovoljeno in se obravnava v skladu z Zakonom o avtorskih pravicah!

PROJEKTANT: Sara Škarica s.p., Stanežiče 9, 1210 Ljubljana – Šentvid	INVESTITOR: Mestna občina Ljubljana Mestni trg 1 1000 Ljubljana	NAČRT/LIST/MERILO: Načrt oznaka 5 LIST 11 As indicated
VODJA PROJEKTA: Sara Škarica, m.i.a., Sara Badovinac, u.d.i.a., Teja Kleč	NAZIV GRADNJE: Notranja oprema prostorov Vodnikove domačije in Pri kamniti mizi	DATUM/VARIANTA: print: 28.4.2025 base: 2025
PROJEKTANT TEHNOLOGIJE: PROprima d.o.o., Cesta Andreja Bitenca 68, 1000 Ljubljana, Slovenija	ŠTEVILKA PROJEKTA/NAČRTA/FAZA: 03/2025-A 5-T/440-2025-PZI PZI: Notranja oprema in označevanje	PROprima d.o.o., Cesta Andreja Bitenca 68 1000 Ljubljana Slovenija
POOBlašČENI INŽENIR TEHNOLOGIJE: Primož Černigoj u.d.i.s. T-0697	VSEBINA RISBE: Pogled B - Kavarna- J	tel: +386 0 599 26 401 fax: +386 0 599 25 864 www.proprima.si info@proprima.si

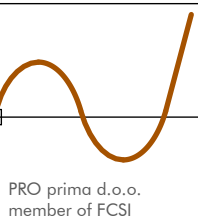

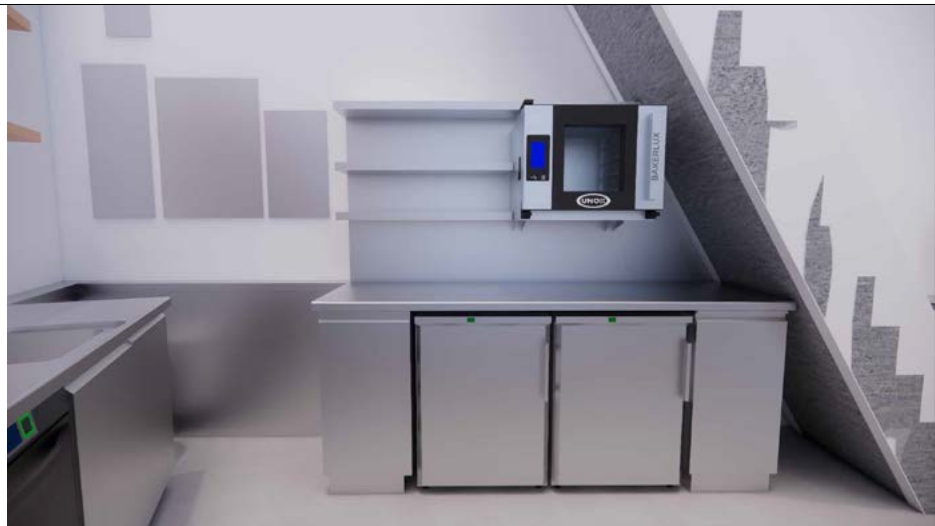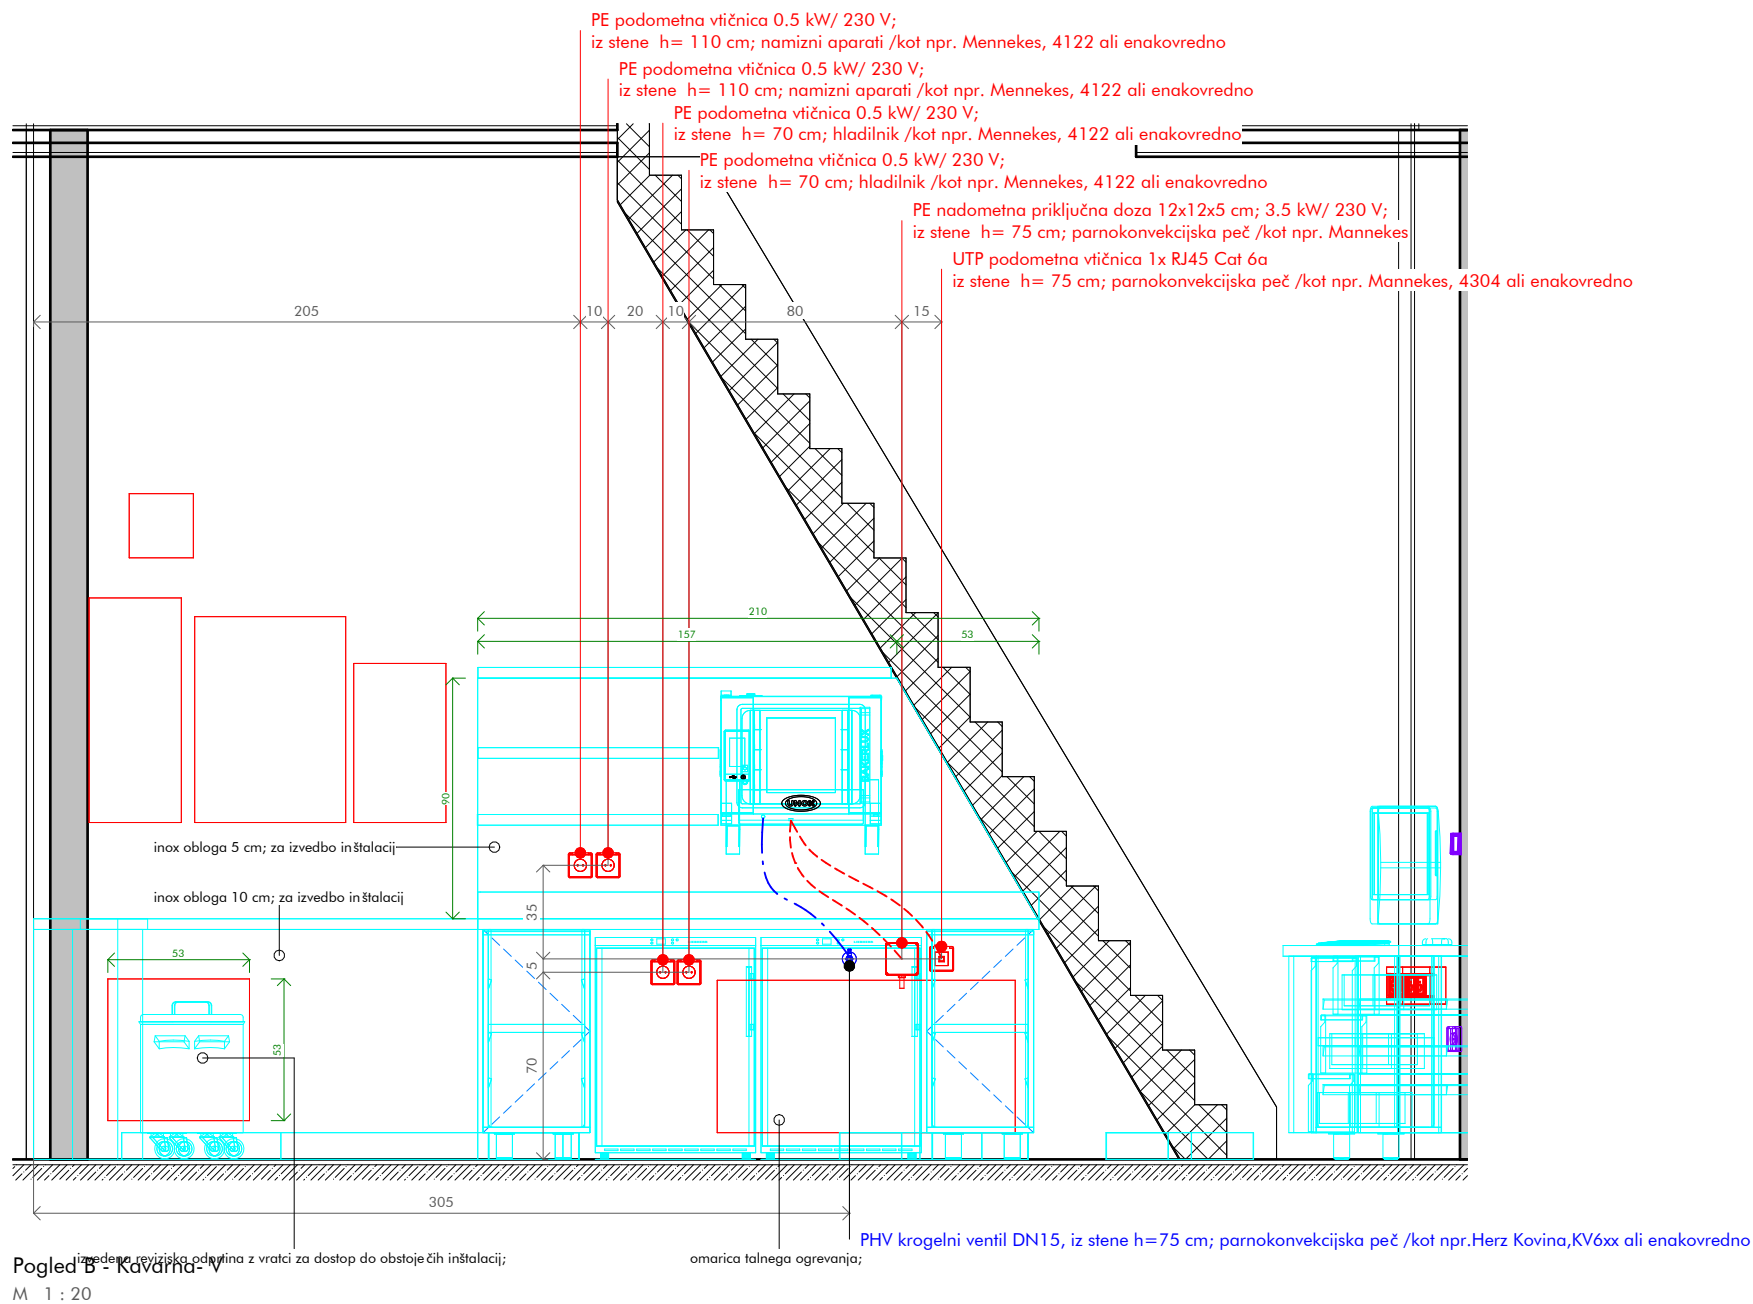

LEGENDA

- PE - priključek elektrike
- PHV - priključek hladne vode
- PTV - priključek hladne in tople vode
- PTV - priključek tople vode
- OV - odtok vode
- PHMV - priključek hladne mehčane vode
- PPL-priključek plina
- PKZ-priključek komprimiranega zraka
- talna rešetka; sifon - sifonizirano
- priključek ozemljitve potencialov
- inox stenski vogalnik

LEGENDA

- obstoječi priključki

Mere na objektu in izvedbo priključkov je dolžan preveriti posamezen izvajalec na objektu pred začetkom del. V primeru sprememb tehnološke opreme in gradbeno obrtniških del vezanih na tehnološko opremo kuhinje, ki so posledica sprememb in zahtev s strani investitorja ali izvajalca je potrebno takoj pridobiti soglasje projektanta in investitorja.


Nepooblaščenno razmnoževanje ali uporaba posameznih delov brez soglasja projektivnega podjetja ni dovoljeno in se obravnava v skladu z Zakonom o avtorskih pravicah!


PROJEKTANT: Sara Škarica s.p., Stanežiče 9, 1210 Ljubljana – Šentvid	INVESTITOR: Mestna občina Ljubljana Mestni trg 1 1000 Ljubljana	NAČRT/LIST/MERILO: Načrt oznaka 5 LIST 12 As indicated
---	--	---

VODJA PROJEKTA: Sara Škarica, m.i.a., Sara Badovinac, u.d.i.a., Teja Kleč	NAZIV GRADNJE: Notranja oprema prostorov Vodnikov domačije in Pri kamniti mizi	DATUM/VARIANTA: print: 28.4.2025 base: 2025
--	---	---

PROJEKTANT TEHNOLOGIJE: PROprima d.o.o., Cesta Andreja Bitenca 68, 1000 Ljubljana, Slovenija	ŠTEVILKA PROJEKTA/NAČRTA/FAZA: 03/2025-A 5-T/440-2025-PZI PZI: Notranja oprema in označevanje	PROprima d.o.o., Cesta Andreja Bitenca 68 1000 Ljubljana Slovenija
---	--	---

POOBlašČENI INŽENIR TEHNOLOGIJE: Primož Černigoj u.d.i.s. T-0697	VSEBINA RISBE: Pogled B - Kavarna- V	tel: +386 0 599 26 401 fax: +386 0 599 25 864 www.proprima.si info@proprima.si
--	---	---

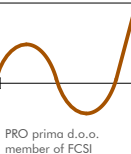

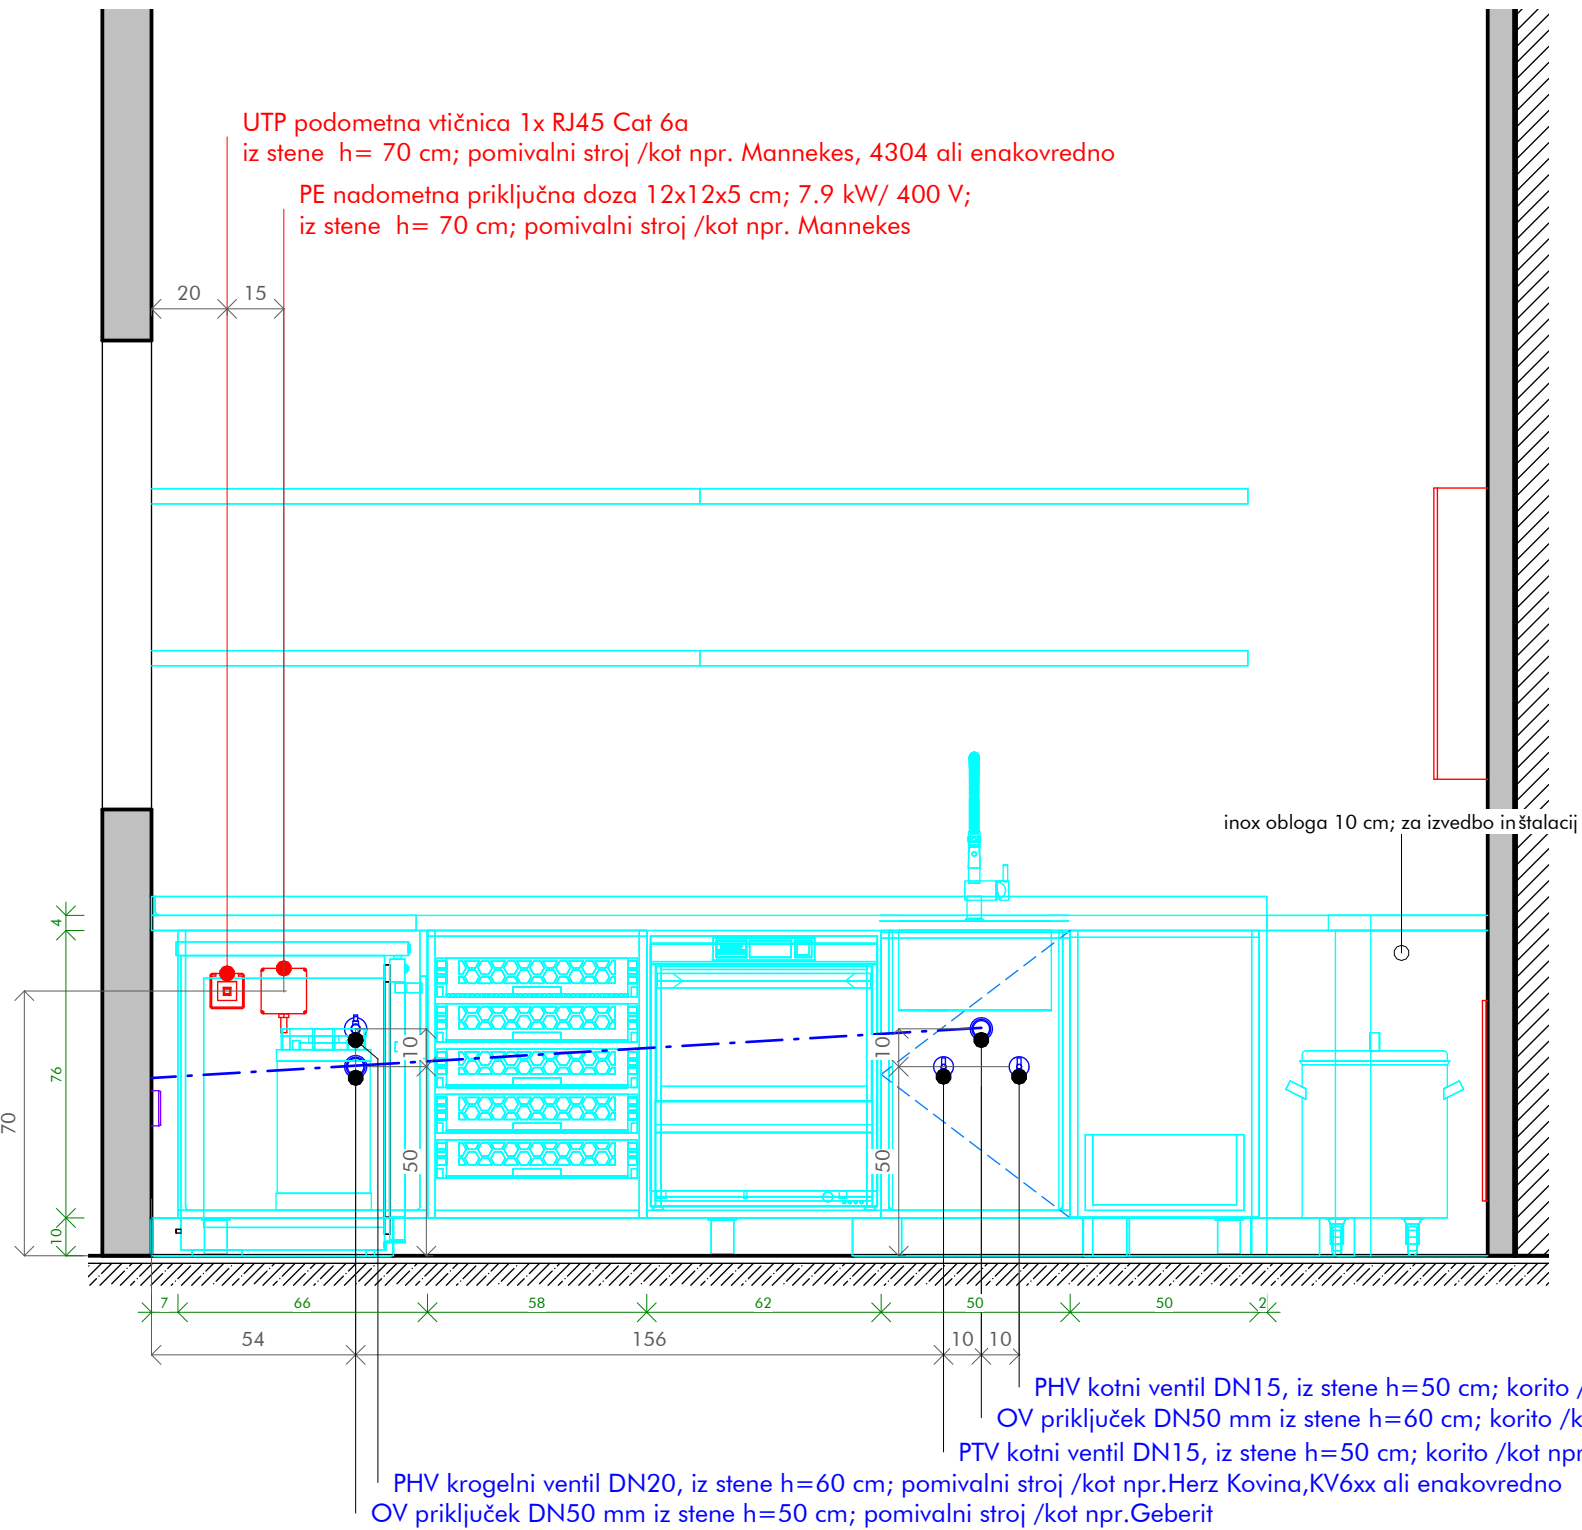

Pogled C - Kavarna- S

M 1 : 20



LEGENDA

- PE - priključek elektrike
- PHV - priključek hladne vode
- PHTV - priključek hladne in tople vode
- PTV - priključek tople vode
- OV - odtok vode
- PHMV - priključek hladne mehčane vode
- PPL-priključek plina
- PKZ-priključek komprimiranega zraka
- talna rešetka; sifon - sifonizirano
- priključek ozemljitve potencialov
- inox stenski vogalnik

LEGENDA

- obstoječi priključki

Mere na objektu in izvedbo priključkov je dolžan preveriti posamezen izvajalec na objektu pred začetkom del. V primeru sprememb tehnološke opreme in gradbeno obrtniških del vezanih na tehnološko opremo kuhinje, ki so posledica sprememb in zahtev s strani investitorja ali izvajalca je potrebno takoj pridobiti soglasje projektanta in investitorja.

Nepooblaščenno razmnoževanje ali uporaba posameznih delov brez soglasja projektivnega podjetja ni dovoljeno in se obravnava v skladu z Zakonom o avtorskih pravicah!

PROJEKTANT: Sara Škarica s.p., Stanežiče 9, 1210 Ljubljana – Šentvid	INVESTITOR: Mestna občina Ljubljana Mestni trg 1 1000 Ljubljana	NAČRT/LIST/MERILO: Načrt oznaka 5 LIST 13 As indicated
VODJA PROJEKTA: Sara Škarica, m.i.a., Sara Badovinac, u.d.i.a., Teja Kleč	NAZIV GRADNJE: Notranja oprema prostorov Vodnikove domačije in Pri kamniti mizi	DATUM/VARIANTA: print: 28.4.2025 base: 2025
PROJEKTANT TEHNOLOGIJE: PROprima d.o.o., Cesta Andreja Bitenca 68, 1000 Ljubljana, Slovenija	ŠTEVILKA PROJEKTA/NAČRTA/FAZA: 03/2025-A 5-T/440-2025-PZI PZI: Notranja oprema in označevanje	PROprima d.o.o., Cesta Andreja Bitenca 68 1000 Ljubljana Slovenija
POOBlašČENI INŽENIR TEHNOLOGIJE: Primož Černigoj u.d.i.s. T-0697	VSEBINA RISBE: Pogled C - Kavarna- S	tel: +386 0 599 26 401 fax: +386 0 599 25 864 www.proprima.si info@proprima.si

