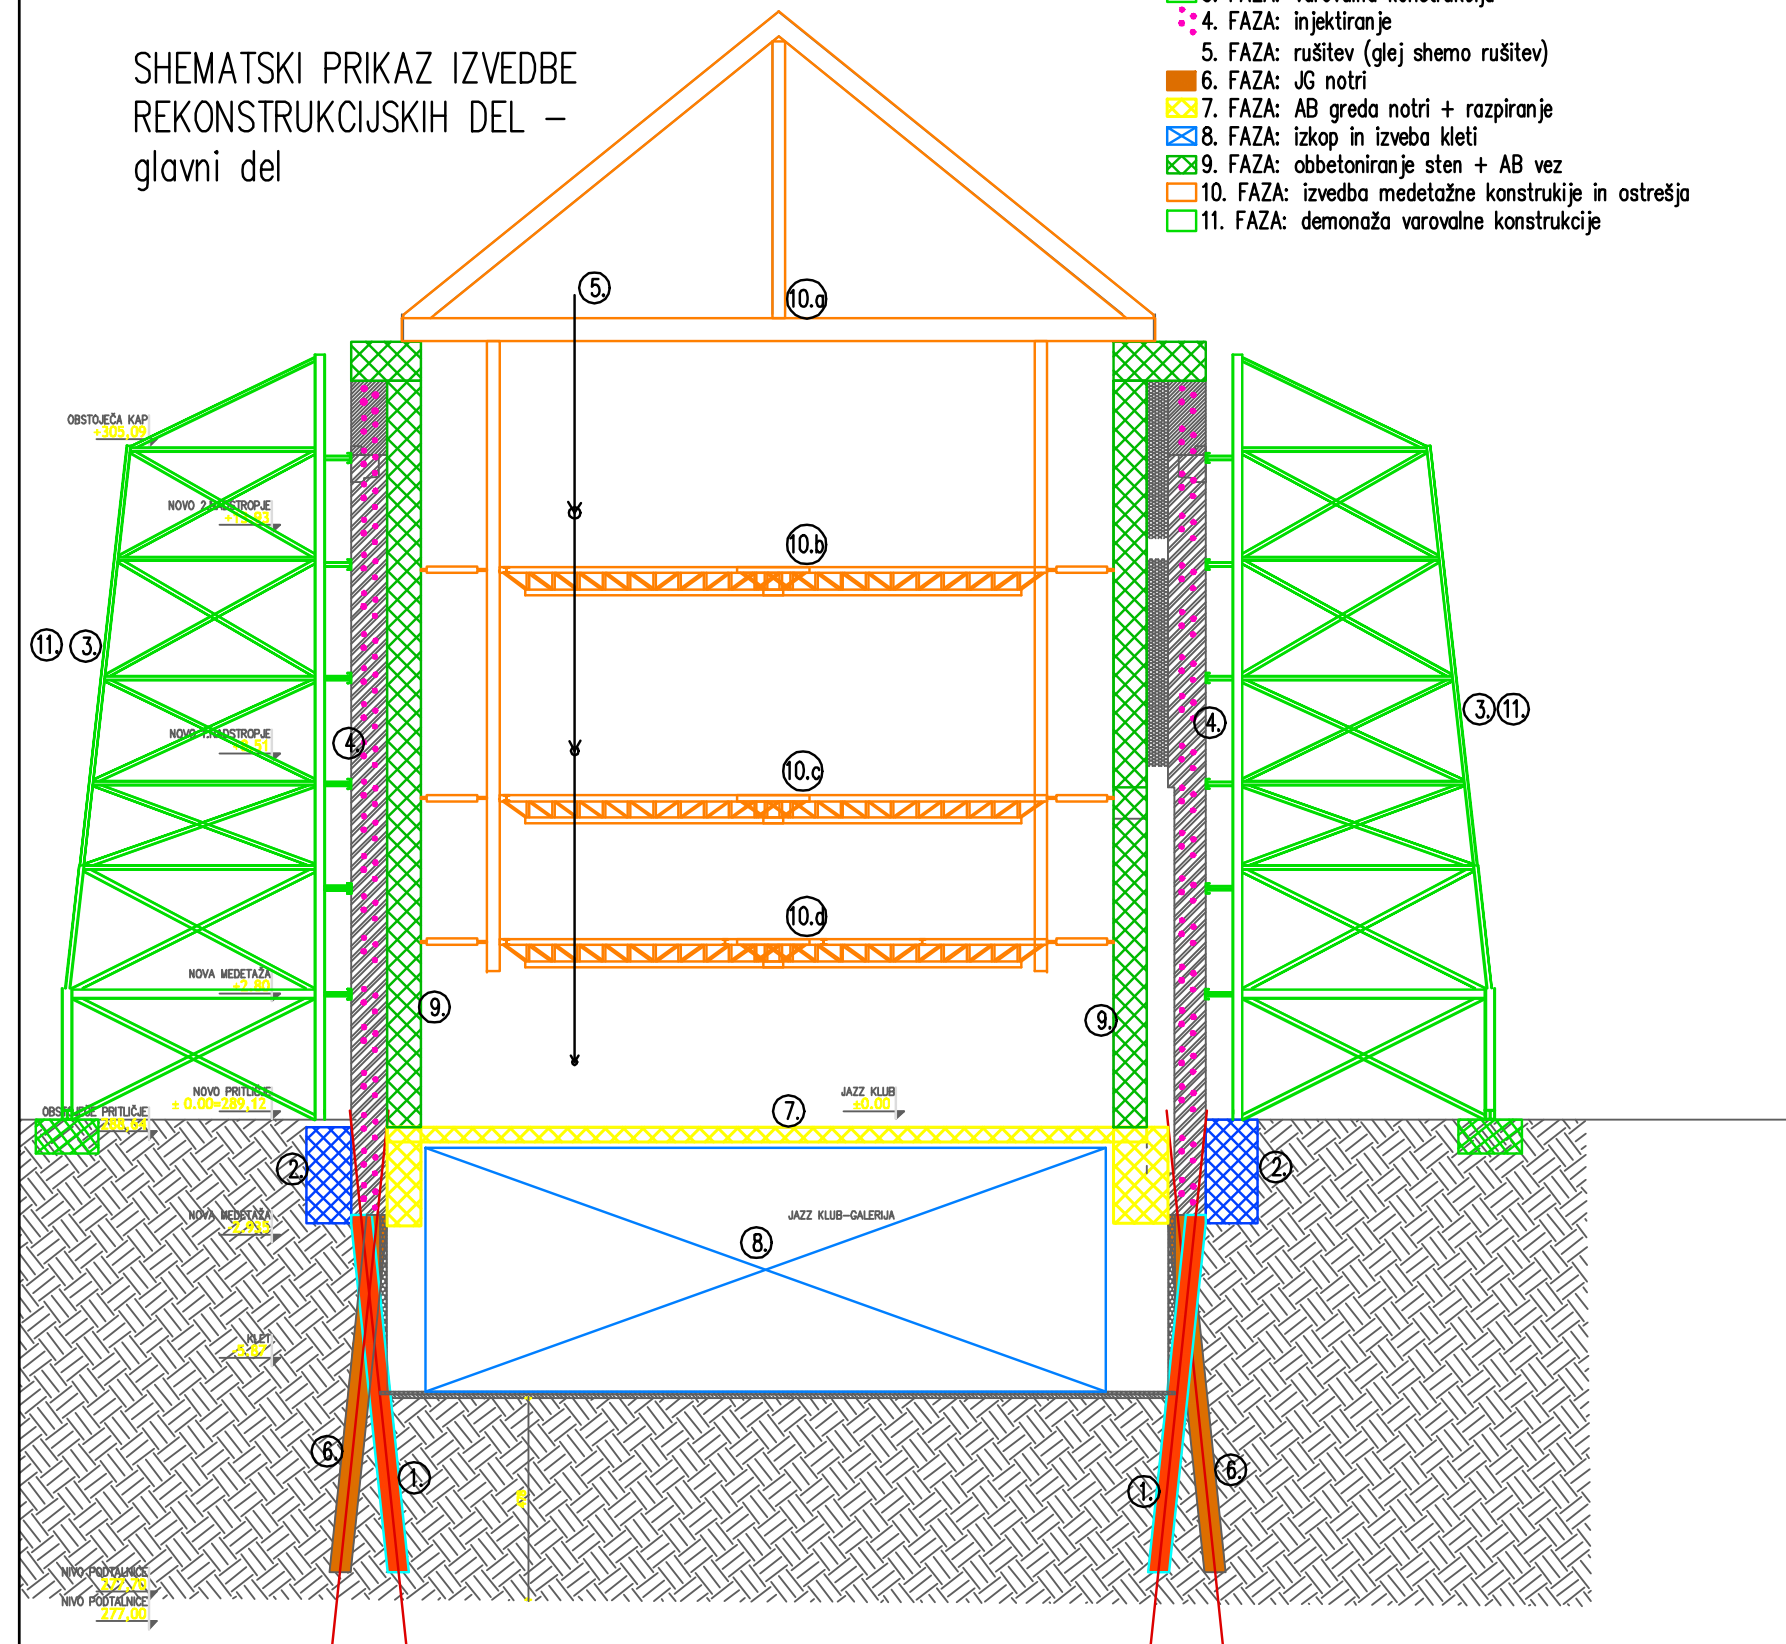

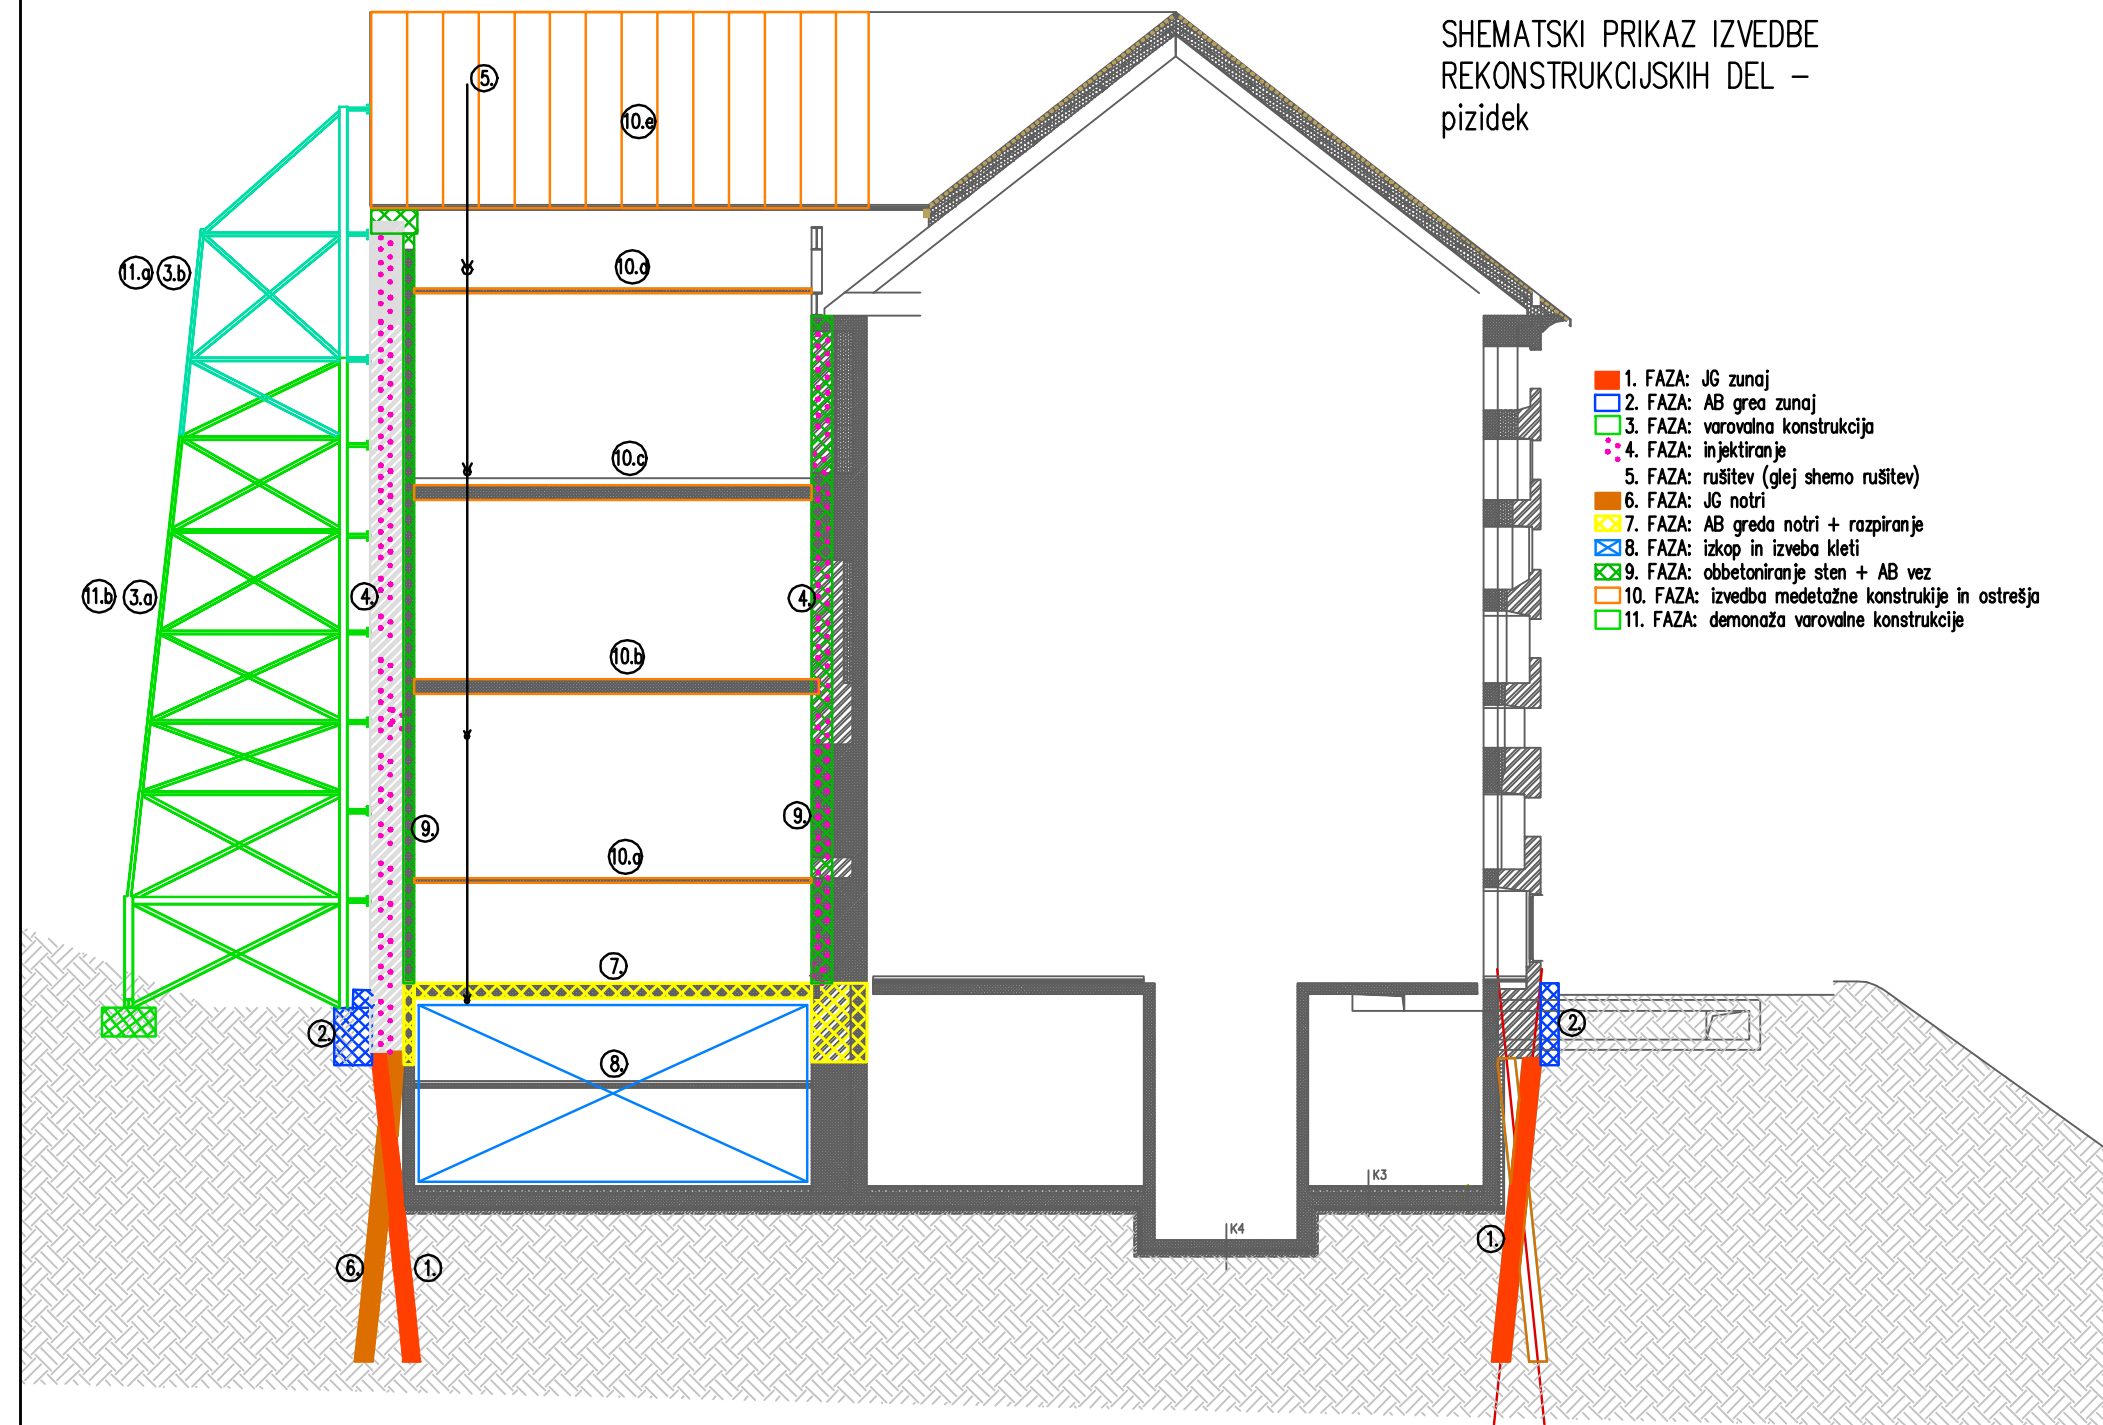


- 1. FAZA: JG zunaj
- 2. FAZA: AB greda zunaj
- 3. FAZA: varovalna konstrukcija
- 4. FAZA: injektiranje
- 5. FAZA: rušitev (glej shemo rušitev)
- 6. FAZA: JG notri
- 7. FAZA: AB greda notri + razpiranje
- 8. FAZA: izkop in izveza kleti
- 9. FAZA: obbetoniranje sten + AB vez
- 10. FAZA: izveza medetožne konstrukcije in ostrešja
- 11. FAZA: demontaža varovalne konstrukcije



1. FAZA: JG zunaj
2. FAZA: AB grea zunaj
3. FAZA: varovalna konstrukcija
4. FAZA: injektiranje
5. FAZA: rušitev (glej shemo rušitev)
6. FAZA: JG notri
7. FAZA: AB greda notri + razpiranje
8. FAZA: izkop in izveza kleti
9. FAZA: obbetoniranje sten + AB vez
10. FAZA: izveza medetažne konstrukcije in ostrejša
11. FAZA: demontaža varovalne konstrukcije

 Mestna občina
Ljubljana

scapelab

Elea iC a member of iC group

Ena hiša – Celovita ureditev območja Cukrarne in Ambroževega trga z nabrežjem Ljubljane ter objekti upravnega središča (Galerija Cukrarna)

A-1226

ZS G-0680

ZS G-2694

Matej Jan univ.dipl.inž.grad.

PGD

2013-04

3/1 Gradbene konstrukcije

311130061

Shematski prikaz tehnologije gradnje

311130061_PGD_she_02

PGD-3 (GRADBENO DOVOLJENJE)

oktober 2013

številka lista: she 02