



SHEMATSKI PRIKAZ PODPIRANJA prerez podporne konstrukcije

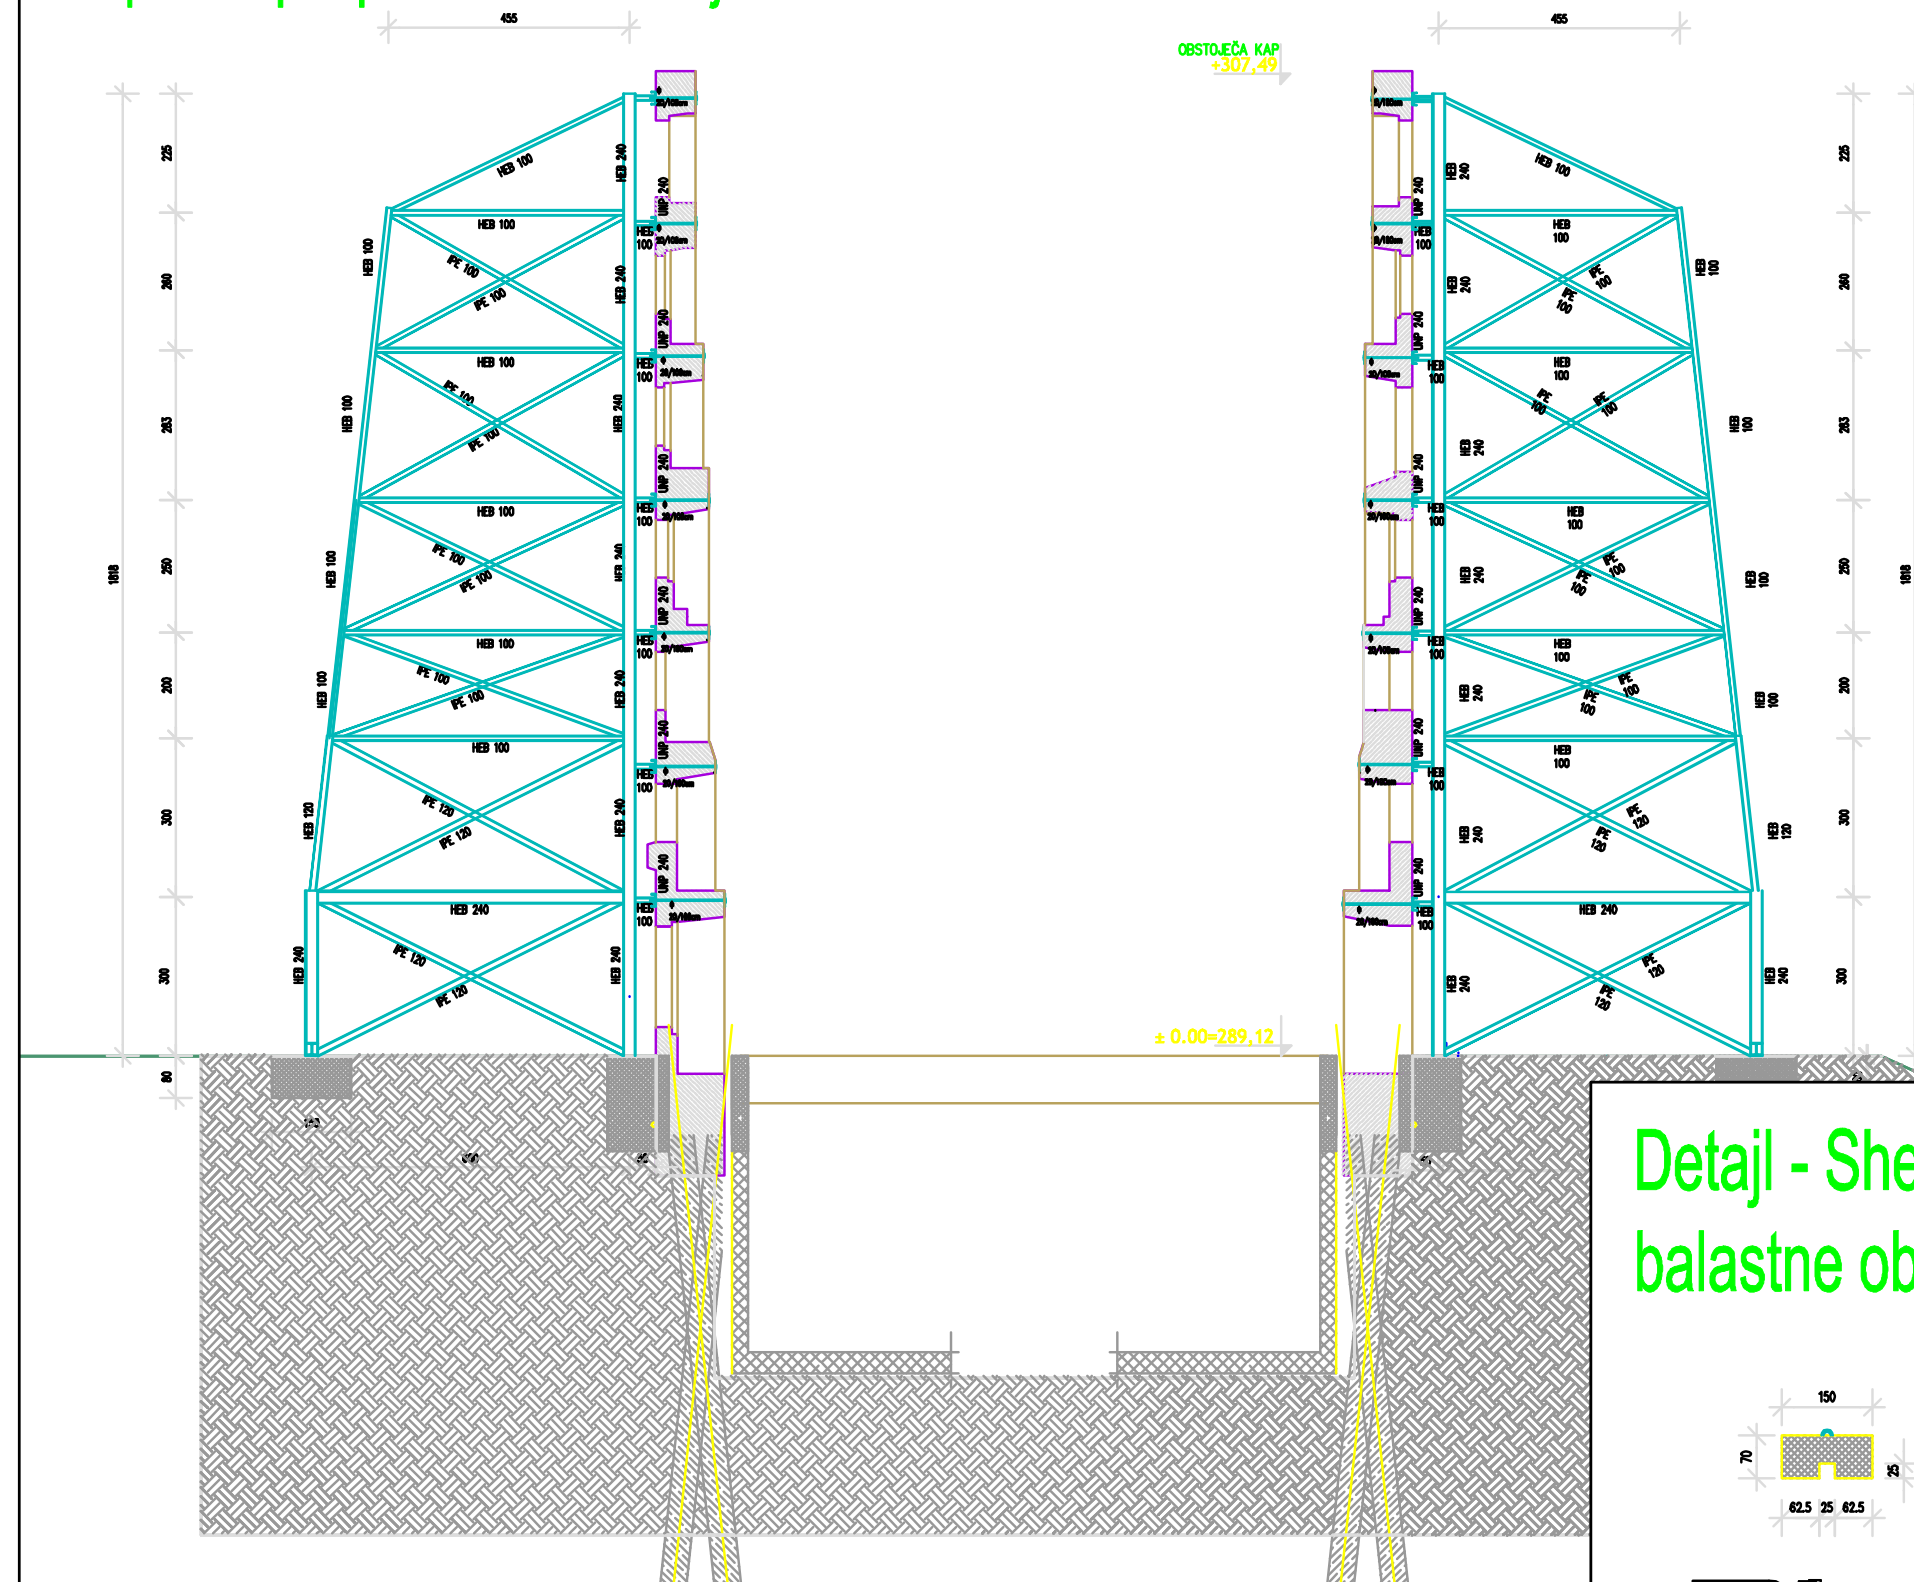

Detajl - Shematski prikaz balastne obtežbe

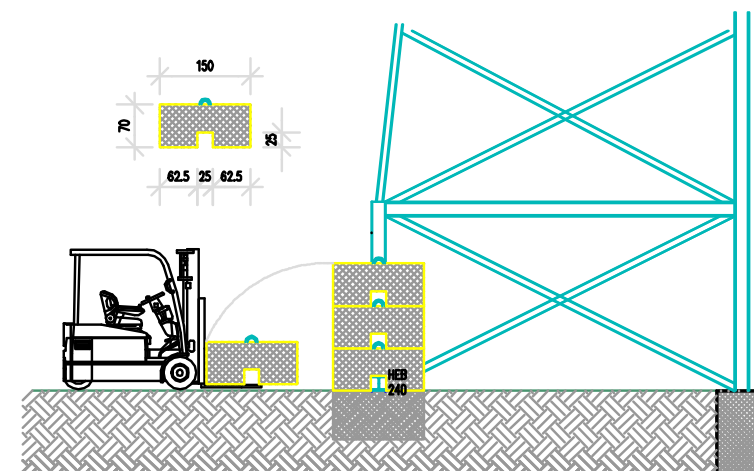

investitor:



Mestna občina Ljubljana
Mestni trg 1, 1000 Ljubljana, Slovenija
t: +386 1 3061000
glavna.pisarna@ljubljana.si
www.ljubljana.si

naročník:

scapelab

Levstikov trg 4a
1000 Ljubljana
t: +386 1 2003591
f: +386 1 2003598
www.scapelab.com
info@scapelab.com

projektant:

Elea iC a member of iC group

**Dunajska 21
1000 Ljubljana
t: +386 (1) 474 10 00
f: +386 (1) 474 10 01
www.elea.si
info@elea.si**

objekt:

Ena hiša – Celovita ureditev območja Cukrarne in Ambroževega trga z nabrežjem Ljubljane ter objekti upravnega središča (Galerija Cukrarne)

odgovorni vodja projekta:

Marko Studen, univ.dipl.inž.arh., M.Sc.

A-1226

odgovorna projektanta:

Anjo Žigon univ.dipl.inž.grad.

IZS G-0680

Tomaž Strmole univ.dipl.inž.grad.

IZS G-2694

sodelavci:

Matej Jan univ.dipl.inž.grad.

vrsta projekta:

PGD

številka projekta:

2013-04

načrt:

3/1 Gradbene konstrukcije

številka načrta:

311130061

vsebina risbe (dokumenta):

Shematski prikaz varovanja fasadnih sten

označba risbe (dokumenta):

311130061_PGD_she_01

revizija:

PGD-3 (GRADBENO DOVOLJENJE)

datum:

oktober 2013

merilo:

številka lista: she 04