




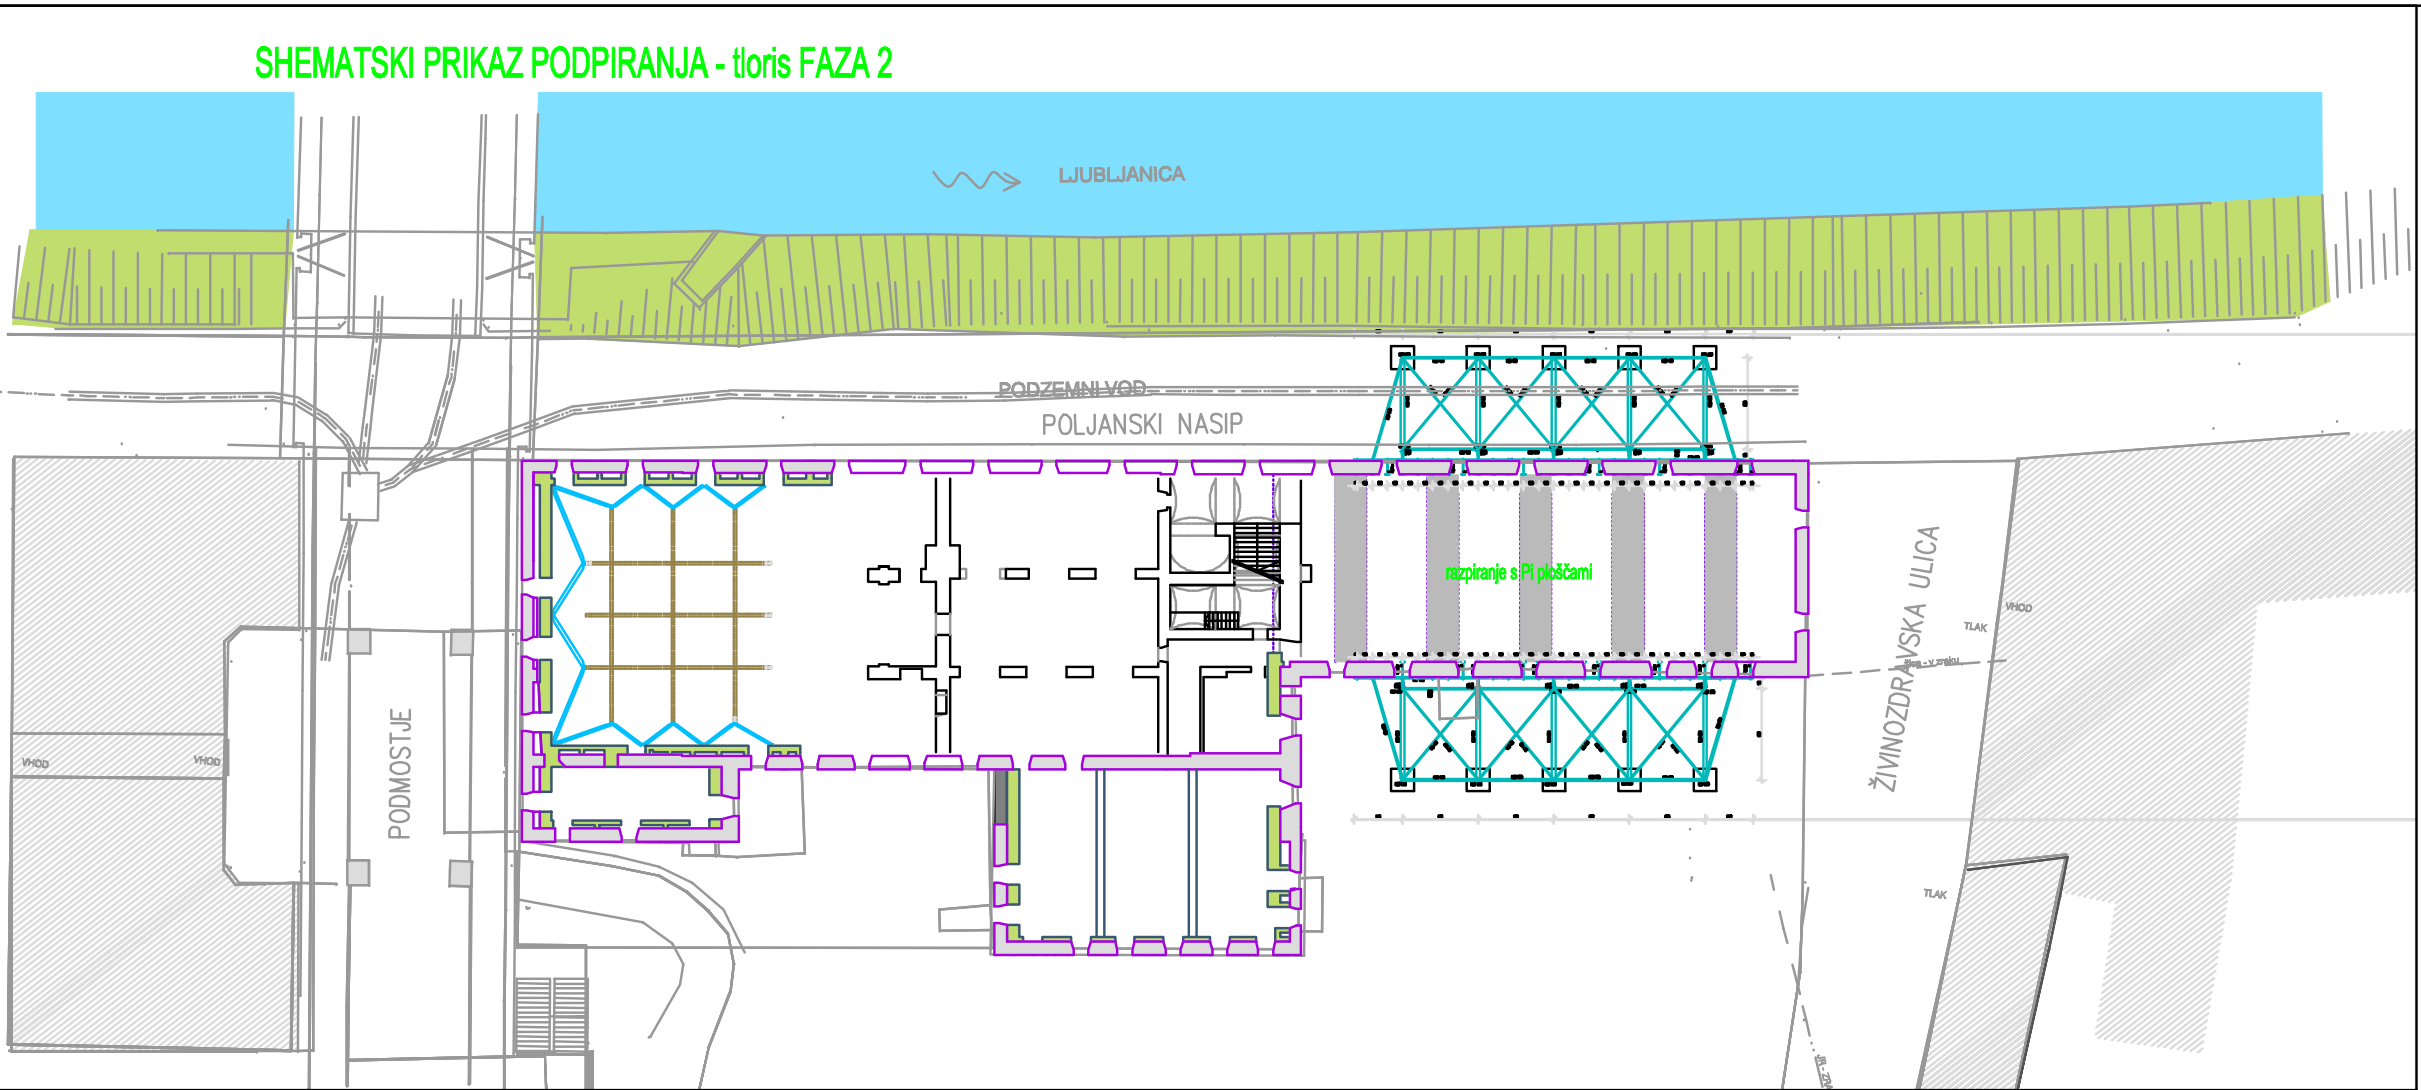


SHEMATSKI PRIKAZ PODPIRANJA - tloris FAZA 1

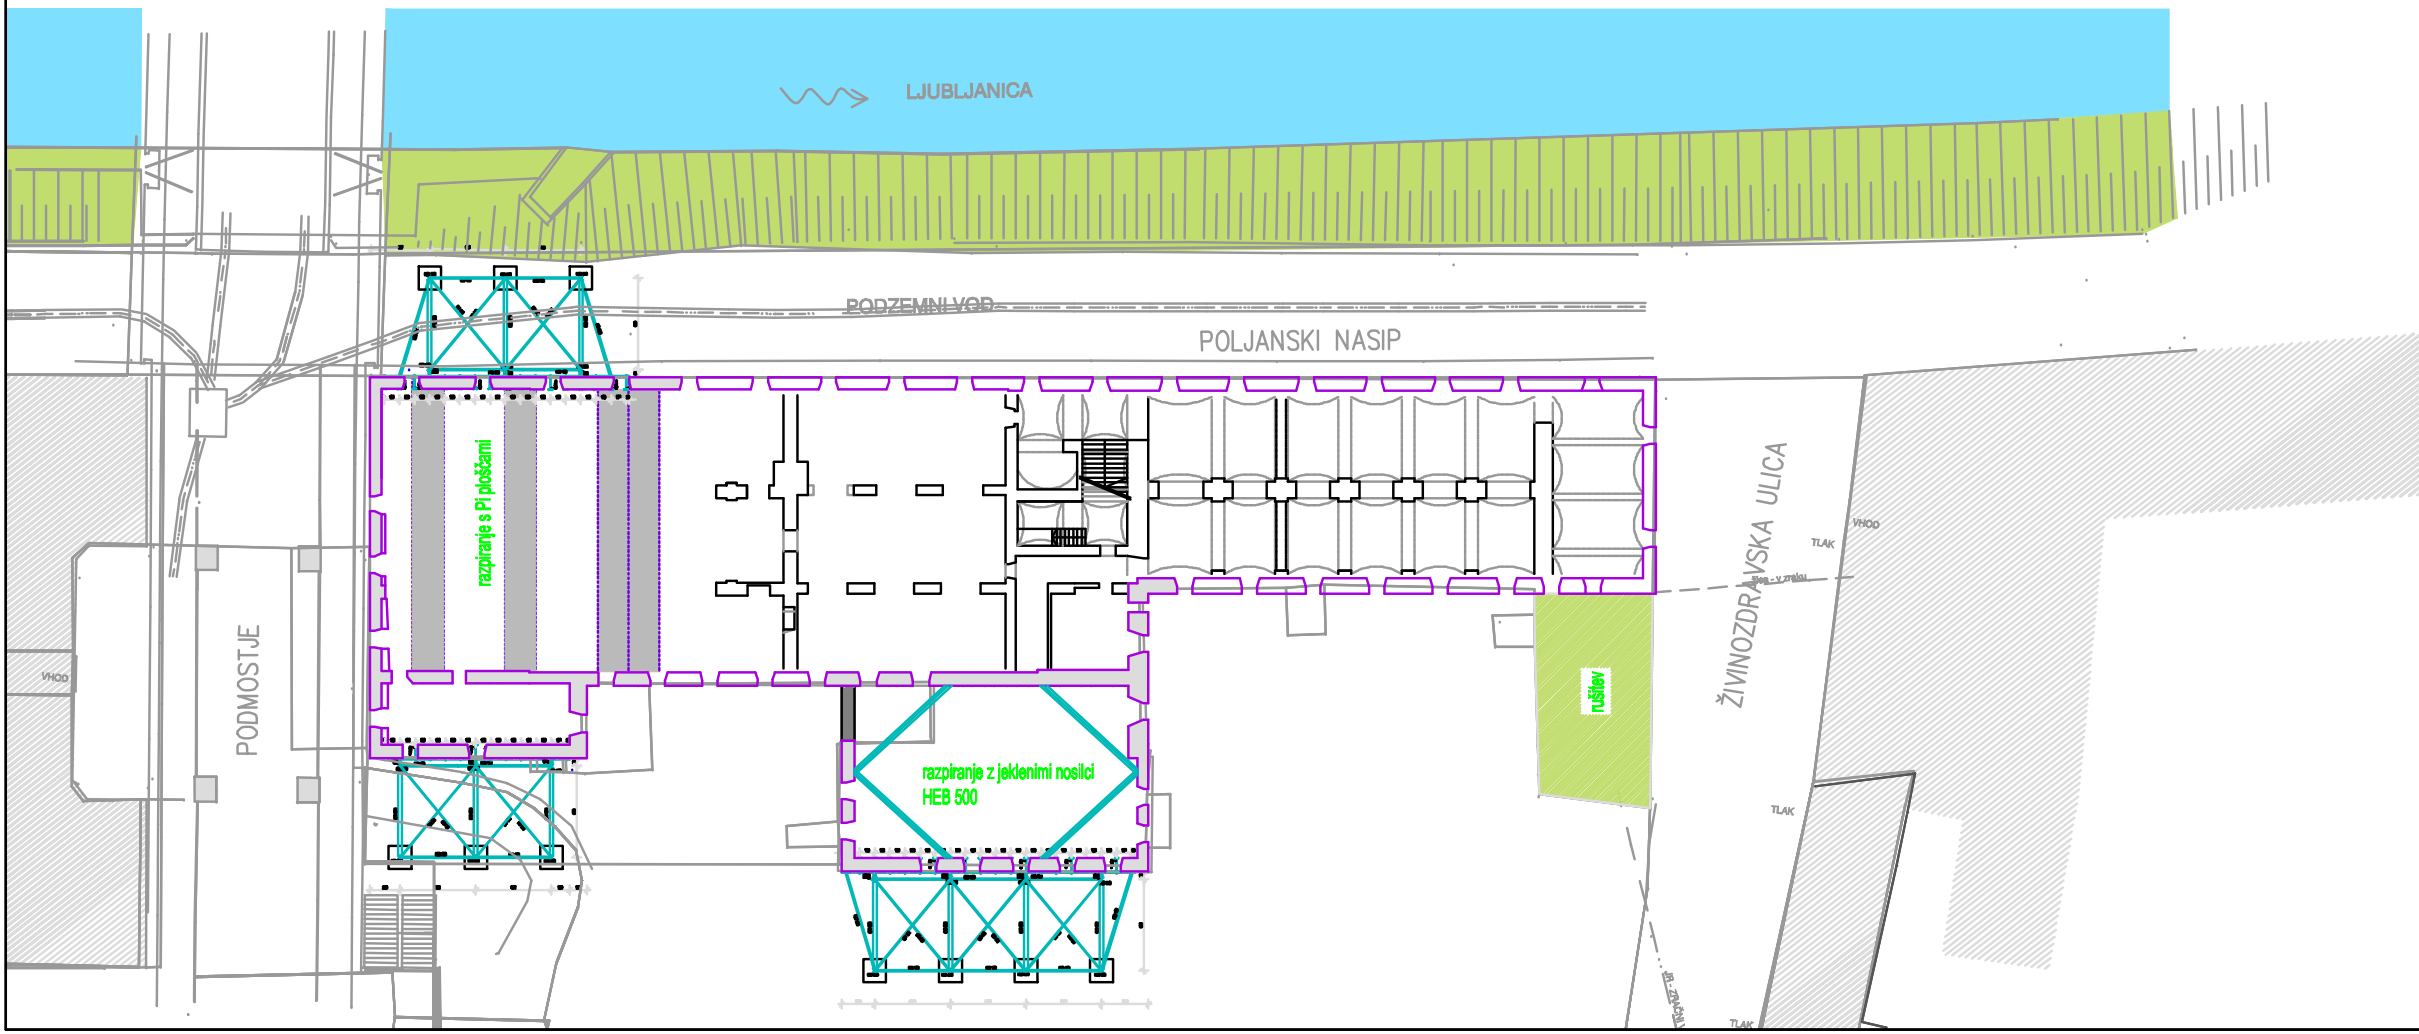

SHEMATSKI PRIKAZ PODPIRANJA - tloris FAZA 3

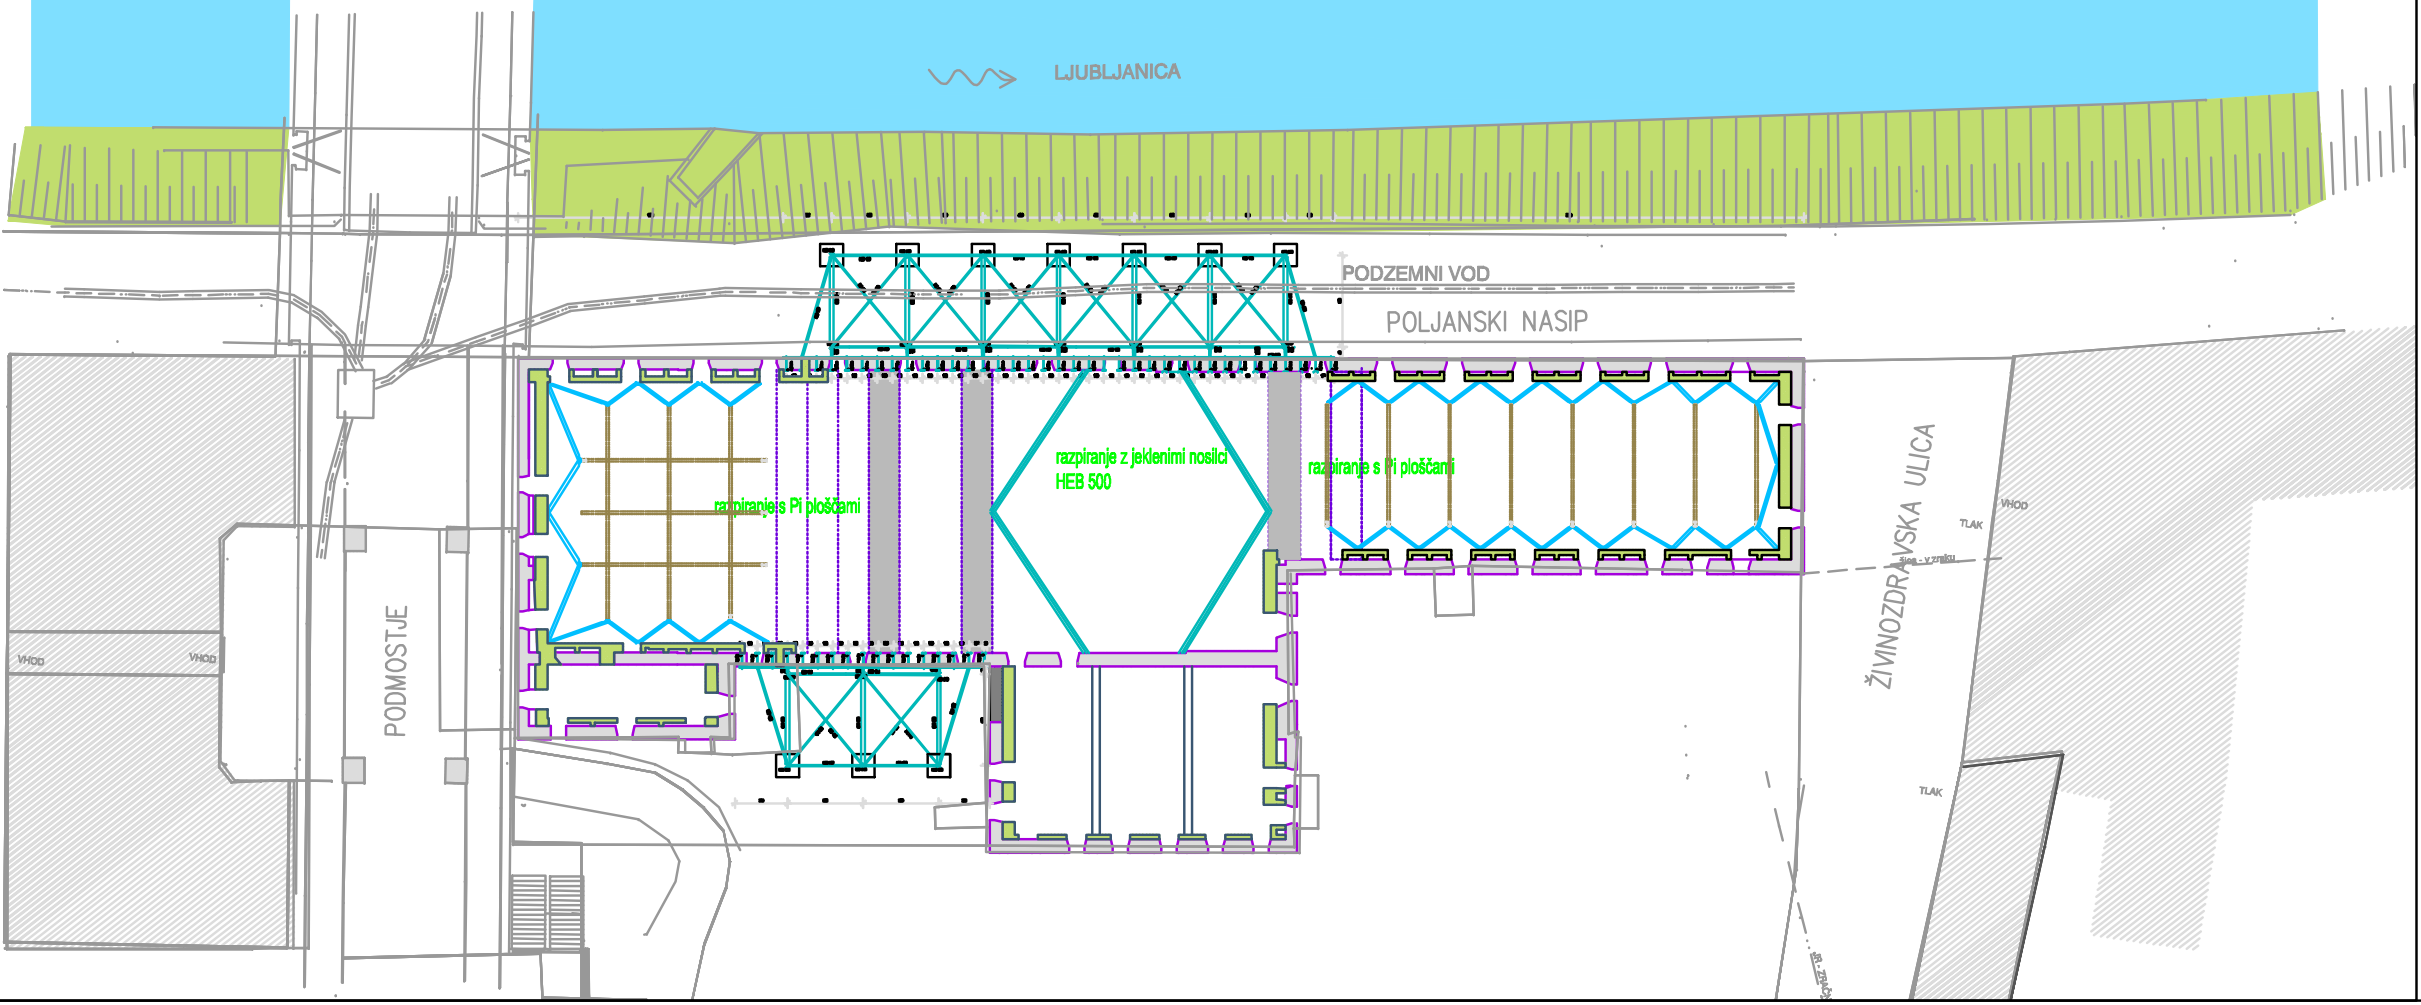

investitor:	<div><div></div><div>Mestna občina Ljubljana Mestni trg 1, 1000 Ljubljana, Slovenija t: +386 1 3061000 glavna.pisarna@ljubljana.si www.ljubljana.si</div></div>		
naročnik:	<div><div></div><div>Levstikov trg 4a 1000 Ljubljana t: +386 1 2003591 f: +386 1 2003598 www.scapelab.com info@scapelab.com</div></div>		
projektant:	<div><div></div><div>a member of iC group Dunajska 21 1000 Ljubljana t: +386 (1) 474 10 00 f: +386 (1) 474 10 01 www.elea.si info@elea.si</div></div>		
objekt:	Ena hiša – Celovita ureditev območja Cukrarne in Ambroževega trga z nabrežjem Ljubljanice ter objekti upravnega središča (Galerija Cukrarne)		
odgovorni vodja projekta:	Marko Studen, univ.dipl.inž.arh., M.Sc.	A-1226	
odgovorna projektanta:	Anjo Žigon univ.dipl.inž.grad.	IZS G-0680	
	Tomaž Strmole univ.dipl.inž.grad.	IZS G-2694	
sodelavci:	Matej Jan univ.dipl.inž.grad.		
vrsta projekta:	PGD		
številka projekta:	2013-04		
načrt:	3/1 Gradbene konstrukcije		
številka načrta:	311130061		
vsebina risbe (dokumenta):	Shematski prikaz faznosti izvedbe		
označba risbe (dokumenta):	311130061_PGD_she_01		
revizija:	PGD-3 (GRADBENO DOVOLJENJE)		
datum:	oktober 2013		
merilo:		številka lista: she 03	