




ODVAJANJE IN ČIŠČENJE ODPADNE VODE NA OBMOČJU VODONOSNIKA

LJUBLJANSKO POLJE

**Dograditev kanalizacije v Aglomeracijah nad
2000 PE v MOL**

Pregled stanja na projektih

Oktober 2023

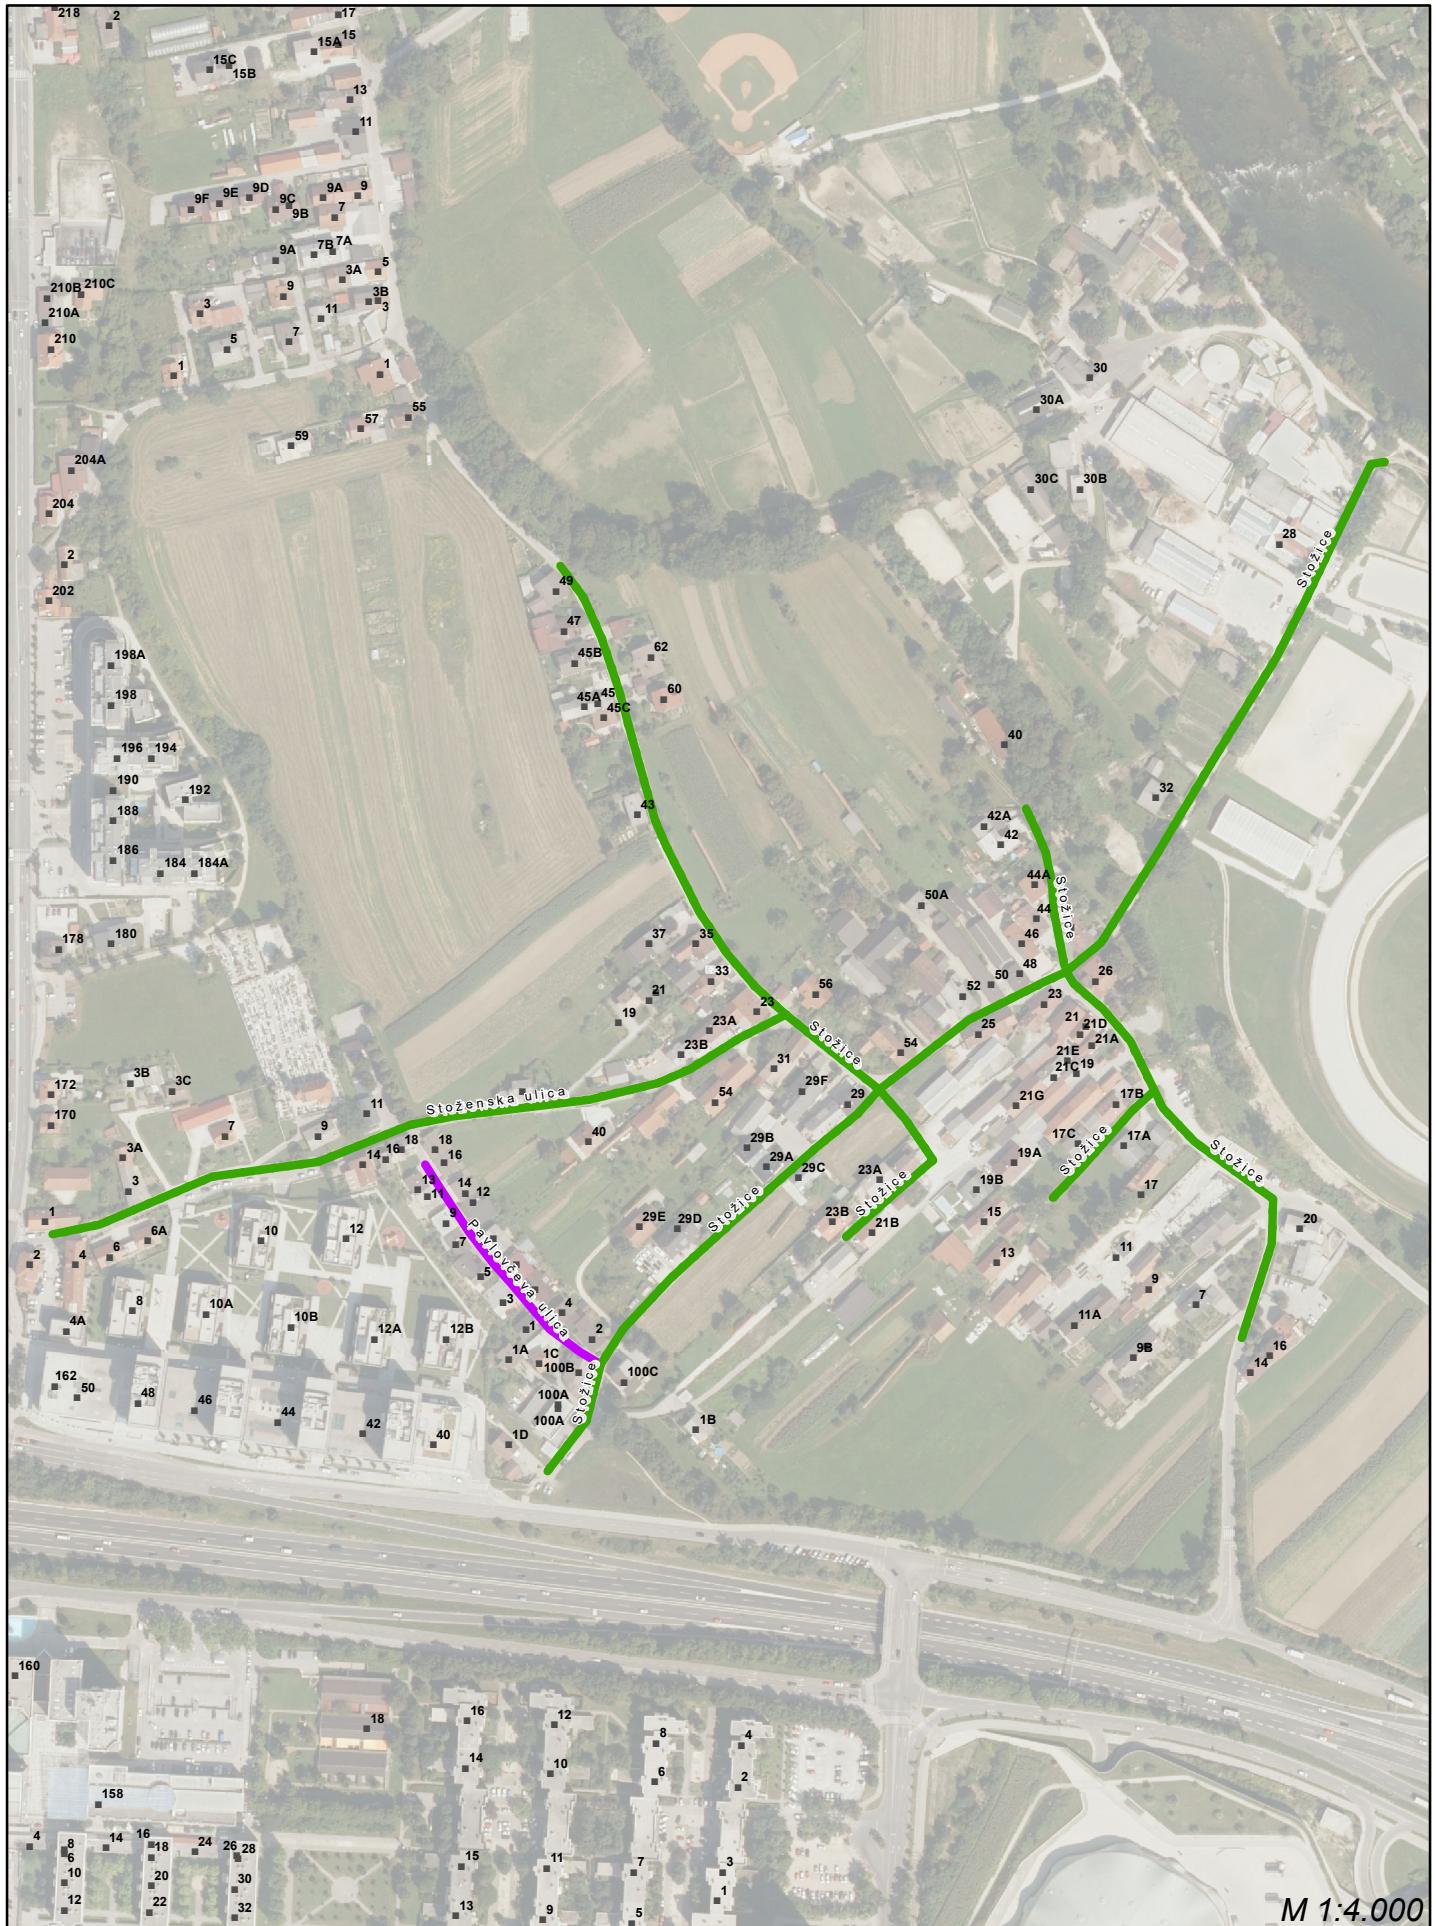

M 1:4.000

oktober 2023

DOGRADITEV JAVNE KANALIZACIJE V AGLOMERACIJAH NAD 2.000 PE V MOL

1. JAVNO NAROČILO

Območje:

1 Stožice

Legenda:

- Pridobljeno UD
- Zgrajeno
- V gradnji
- Pridobljeno GD
- Vloženo na UE
- Dokumentacija GD v pripravi
- Urejanje pravice graditi



DOGRADITEV JAVNE KANALIZACIJE V AGLOMERACIJAH NAD 2.000 PE V MOL


1. JAVNO NAROČILO

Območje:

2 Šmartinska cesta

Legenda:

- Pridobljeno UD
- Pridobljeno GD
- · · · Zgrajeno
- · · · Vloženo na UE
- · · · V gradnji
- Dokumentacija GD v pripravi
- Urejanje pravice graditi

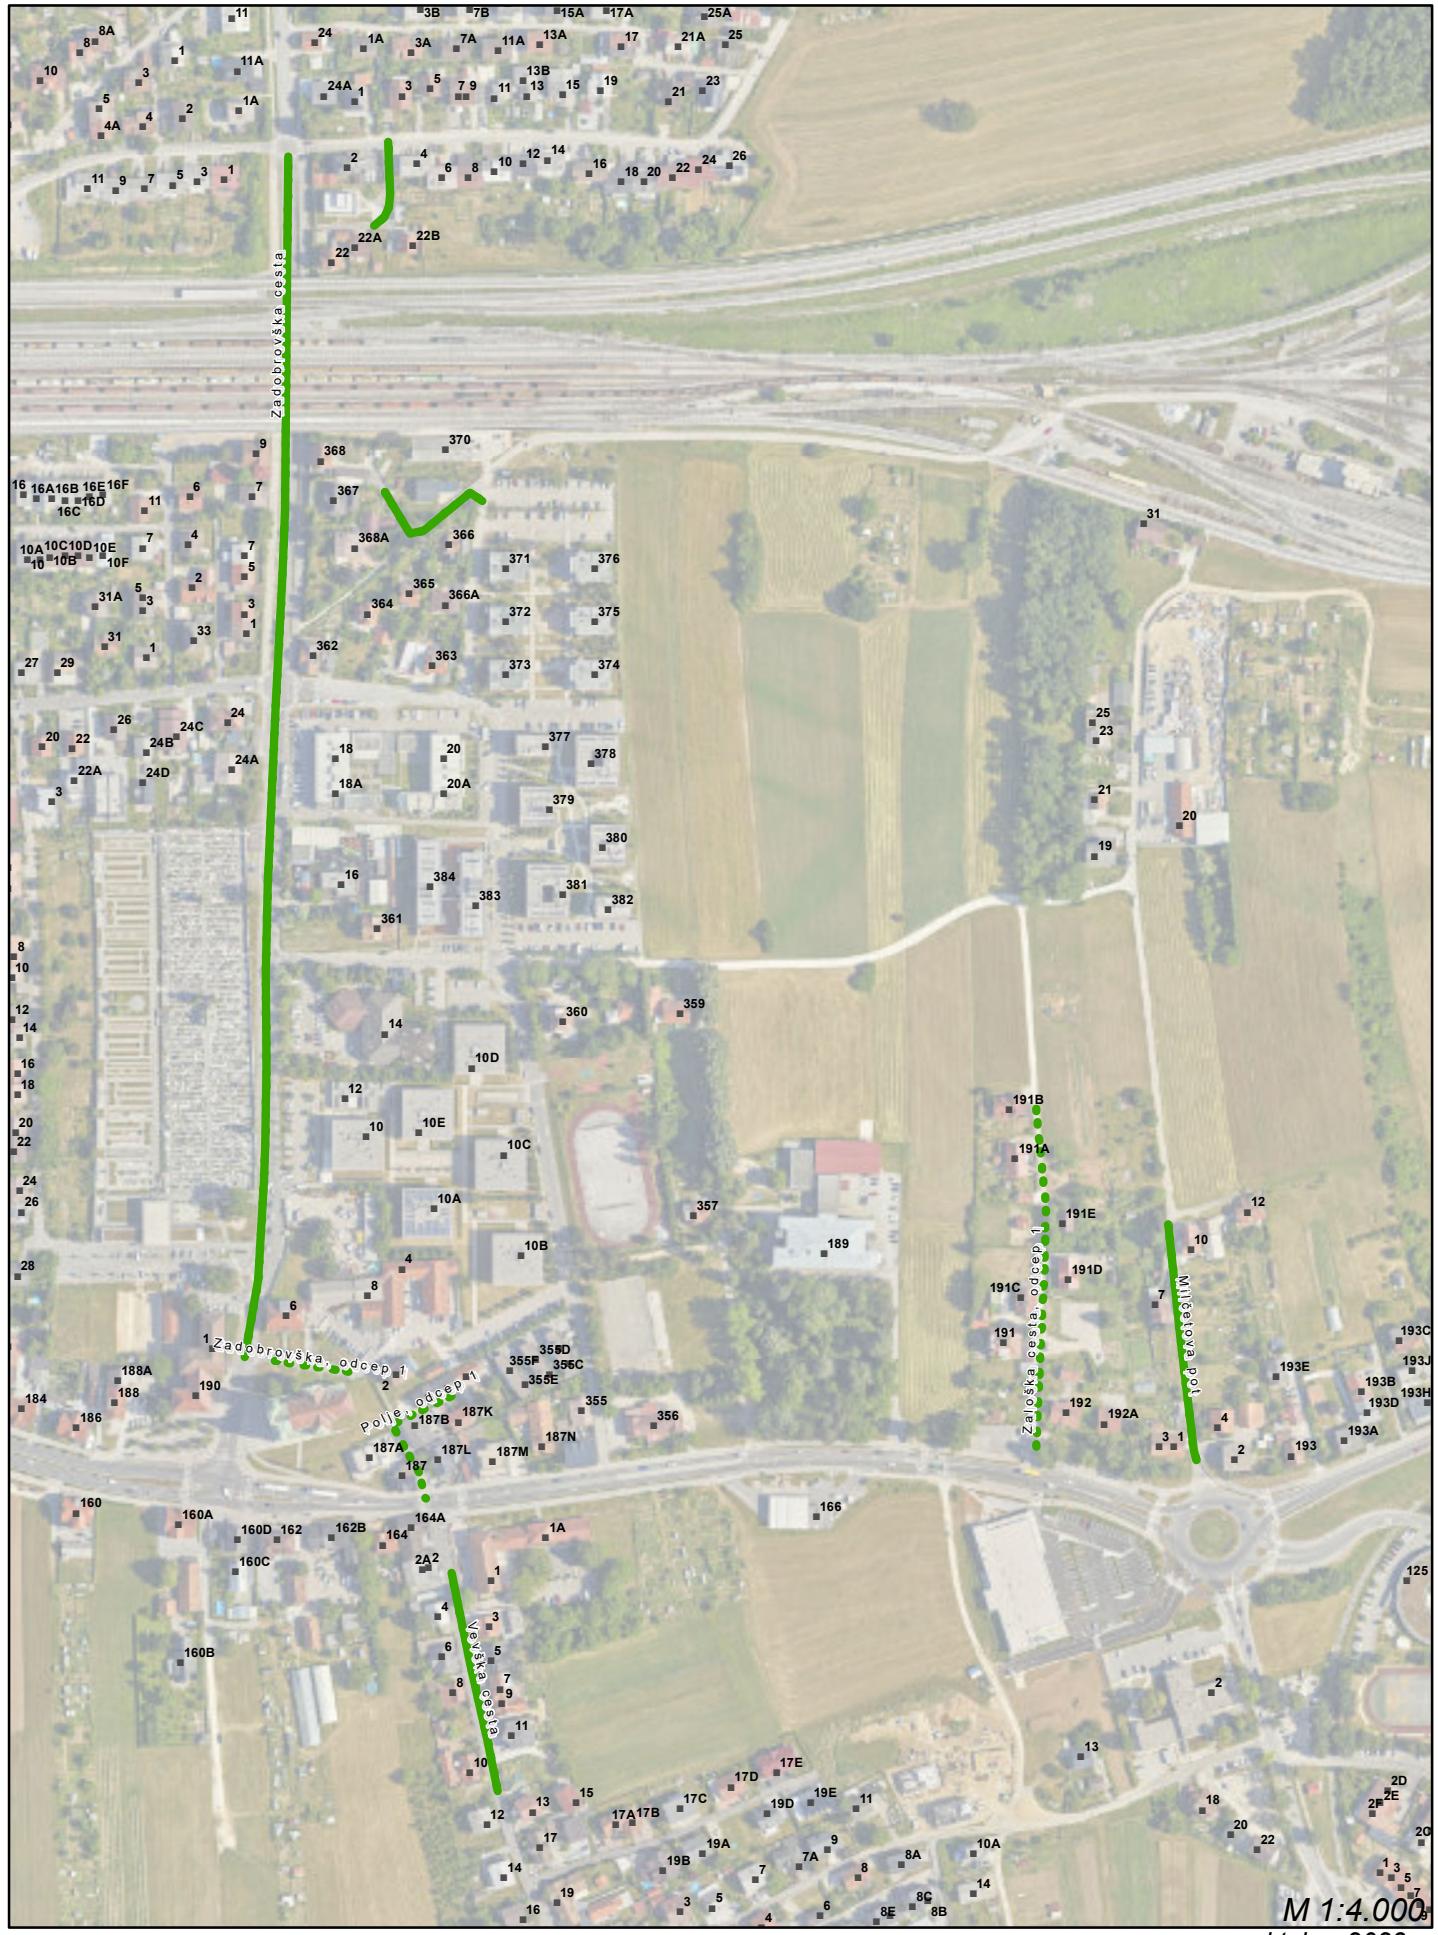

DOGRADITEV JAVNE KANALIZACIJE V AGLOMERACIJAH NAD 2.000 PE V MOL


2. JAVNO NAROČILO

Območje:

3 Polje vzhodni del z Zadobrovško cesto

Legenda:

- Pridobljeno UD
- Pridobljeno GD
- Zgrajeno
- Vloženo na UE
- V gradnji
- Dokumentacija GD v pripravi
- Urejanje pravice graditi

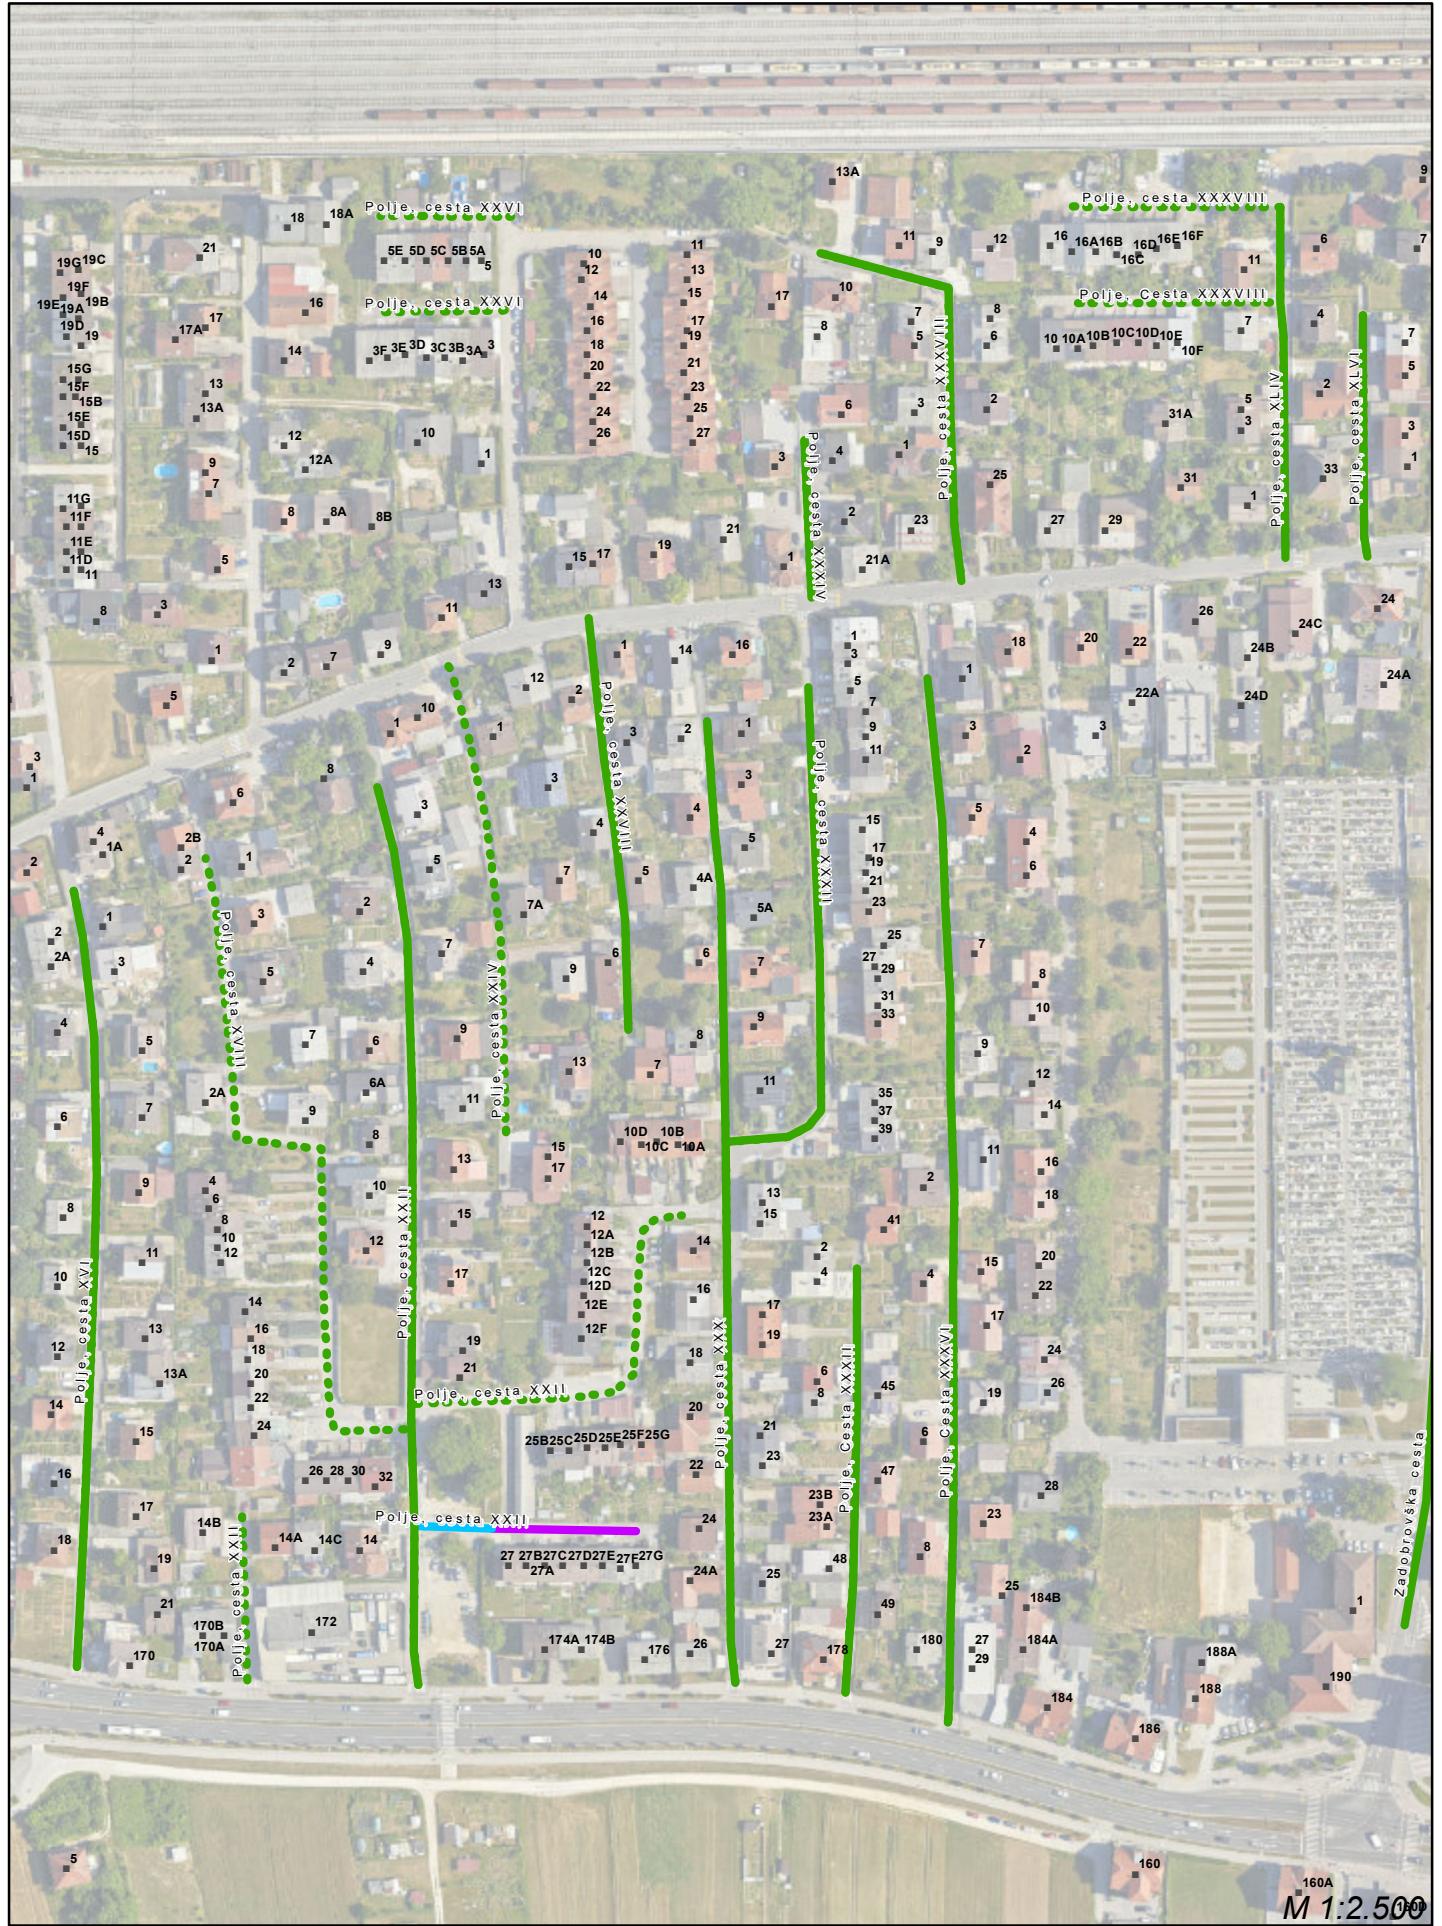

DOGRADITEV JAVNE KANALIZACIJE V AGLOMERACIJAH NAD 2.000 PE V MOL

2. JAVNO NAROČILO

Območje:


3 Polje zahod

Legenda:

- Pridobljeno UD
- Pridobljeno GD
- Zgrajeno
- Vloženo na UE
- V gradnji
- Dokumentacija GD v pripravi
- Urejanje pravice graditi

oktober 2023

M 1:2.500

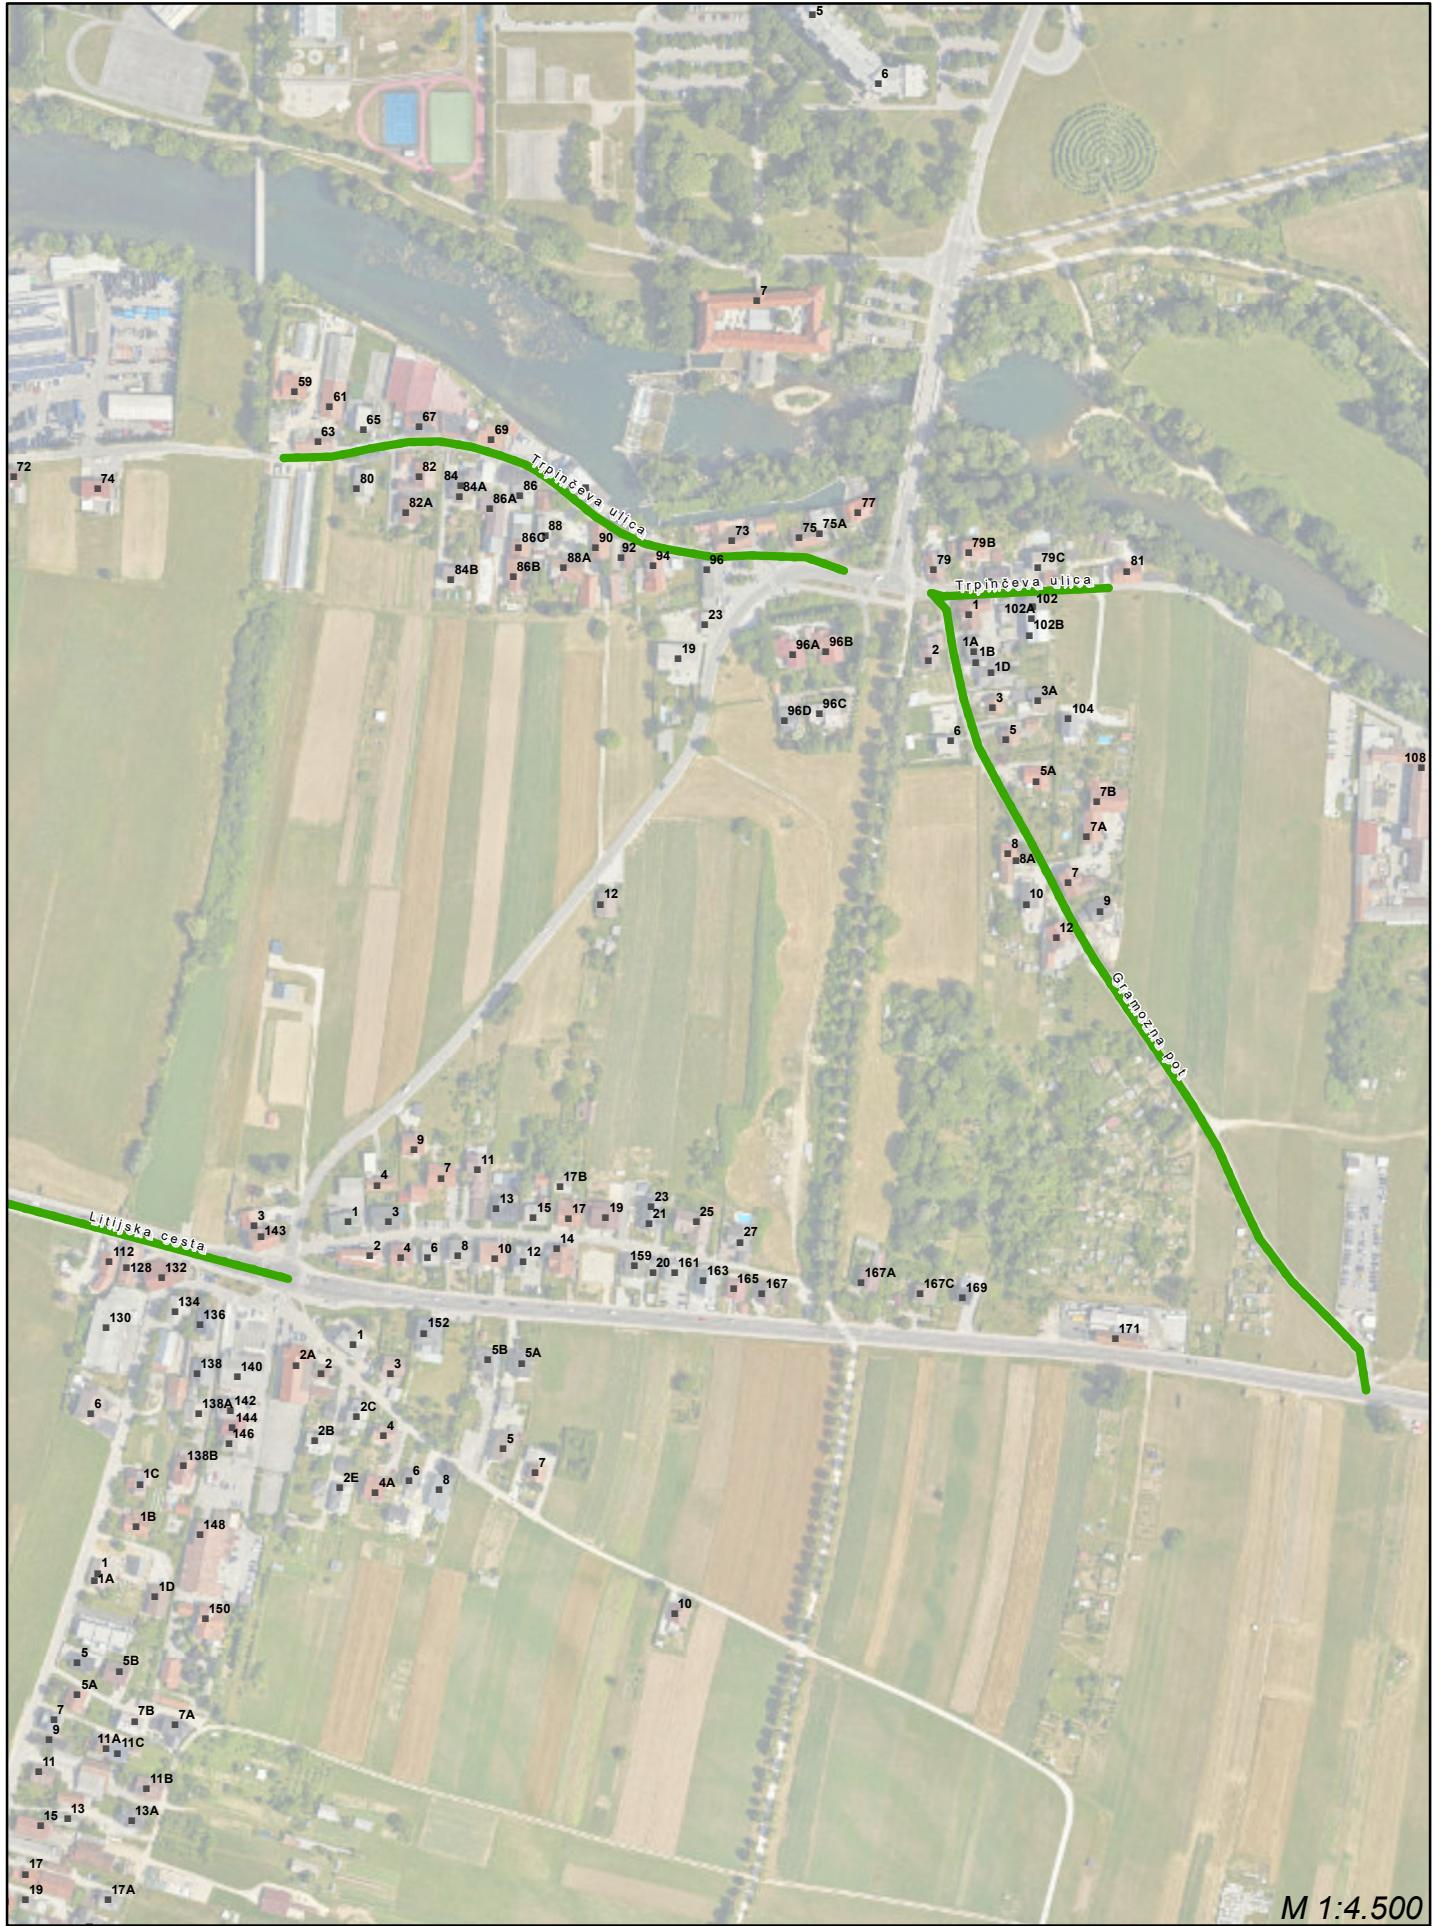

DOGRADITEV JAVNE KANALIZACIJE V AGLOMERACIJAH NAD 2.000 PE V MOL


1. JAVNO NAROČILO

Območje:

4 Hruševska in Litijska cesta (karta A)

Legenda:

- Pridobljeno UD
- Pridobljeno GD
- Zgrajeno
- Vloženo na UE
- V gradnji
- Dokumentacija GD v pripravi
- Urejanje pravice graditi

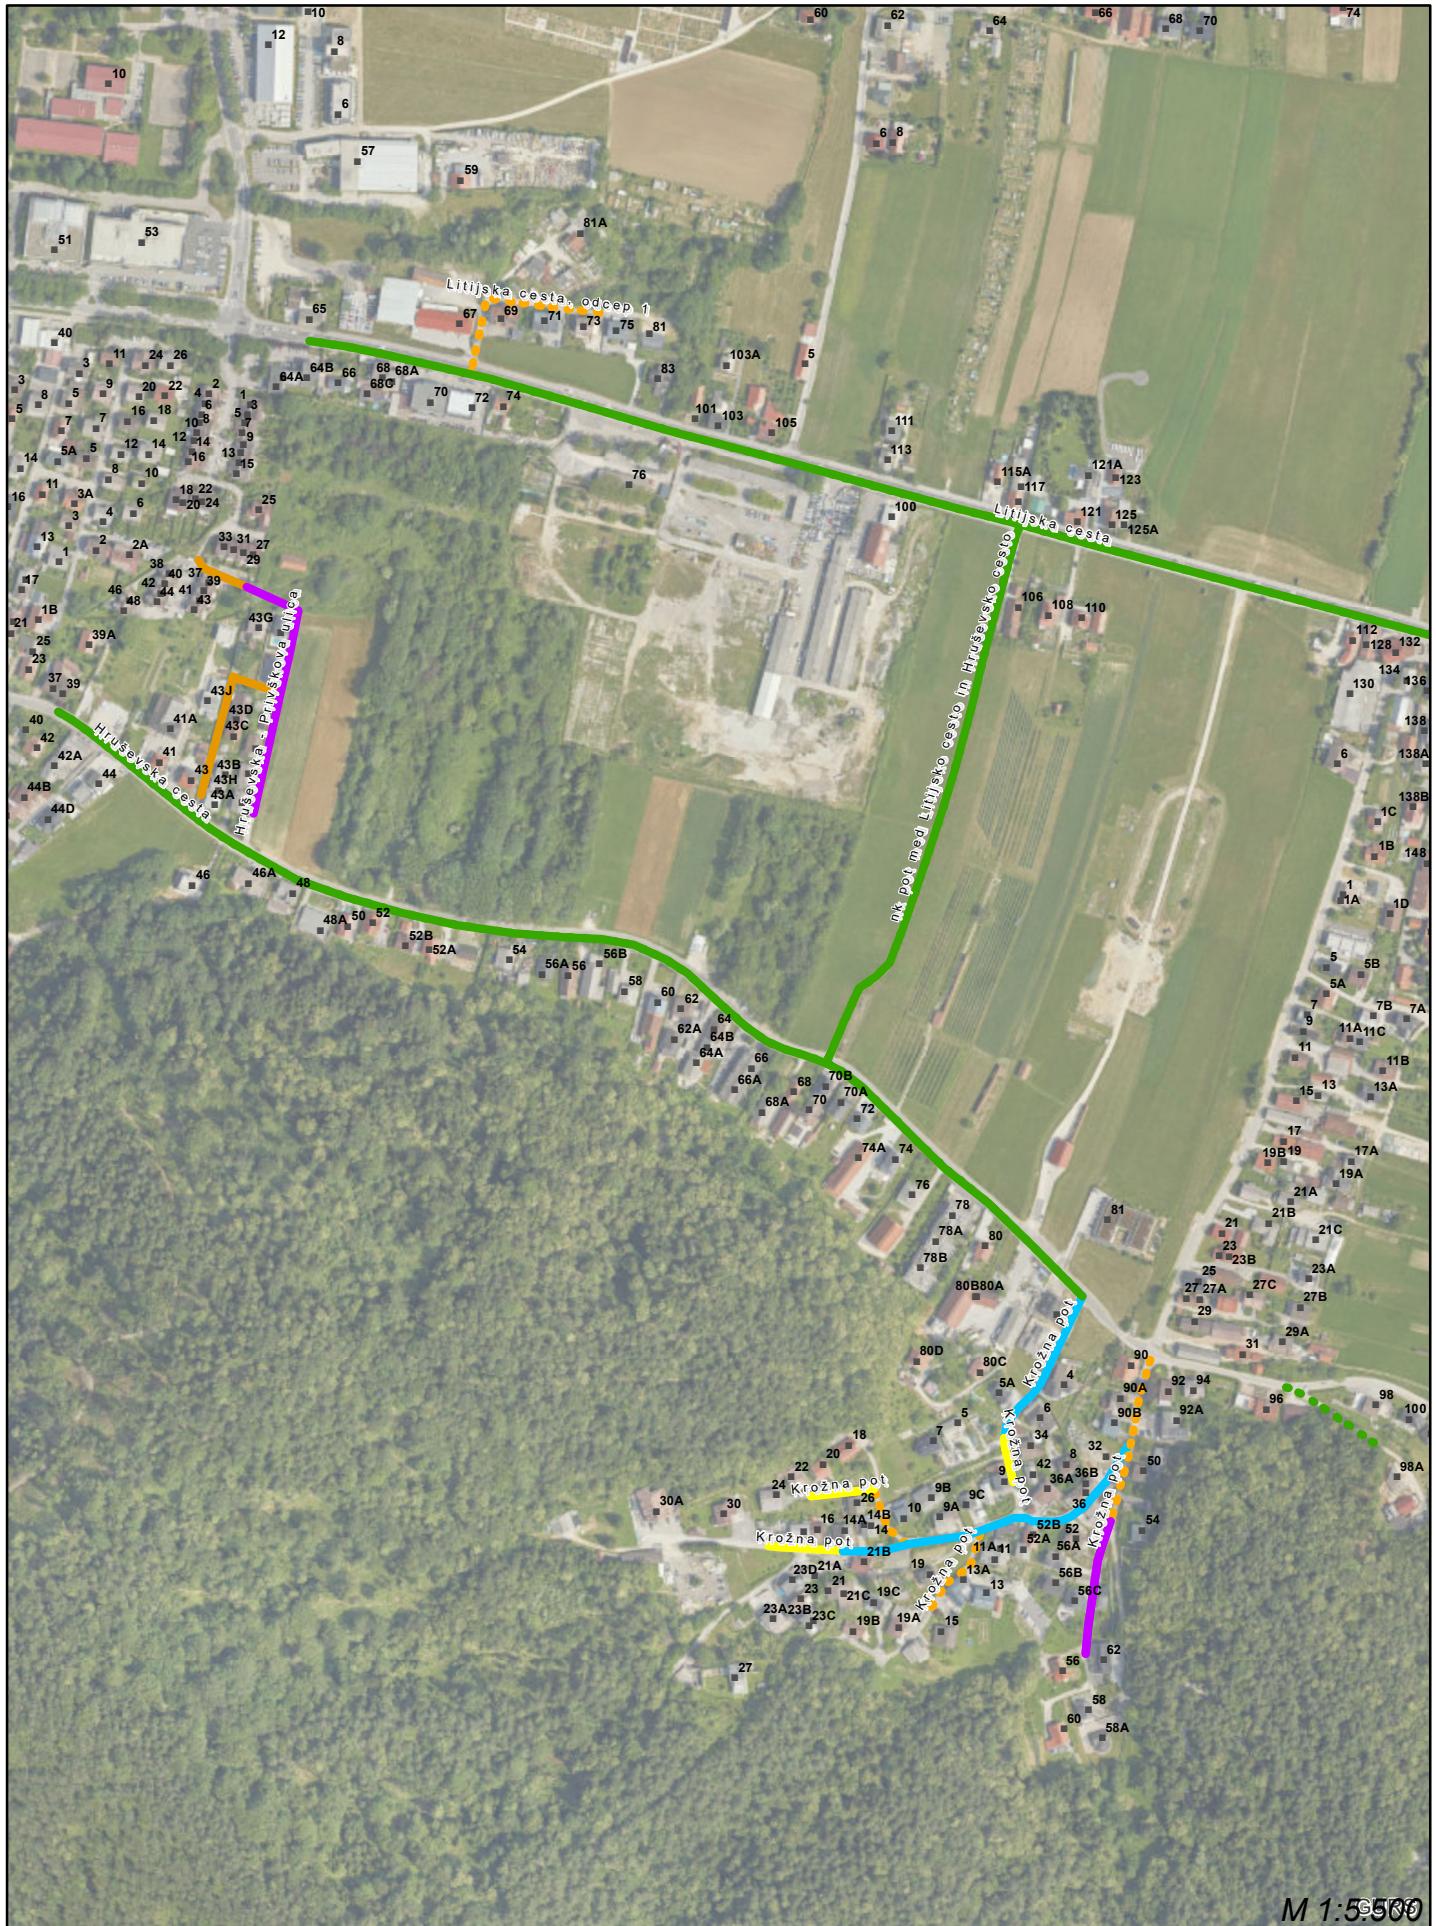

M 1:5500

oktober 2023

DOGRADITEV JAVNE KANALIZACIJE V AGLOMERACIJAH NAD 2.000 PE V MOL


1. in 3. JAVNO NAROČILO

Območje:

4 Hruševska in Litijska cesta (karta B)

Legenda:

- Pridobljeno UD
- Zgrajeno
- Vloženo na UE
- V gradnji
- Dokumentacija GD v pripravi
- Urejanje pravice graditi

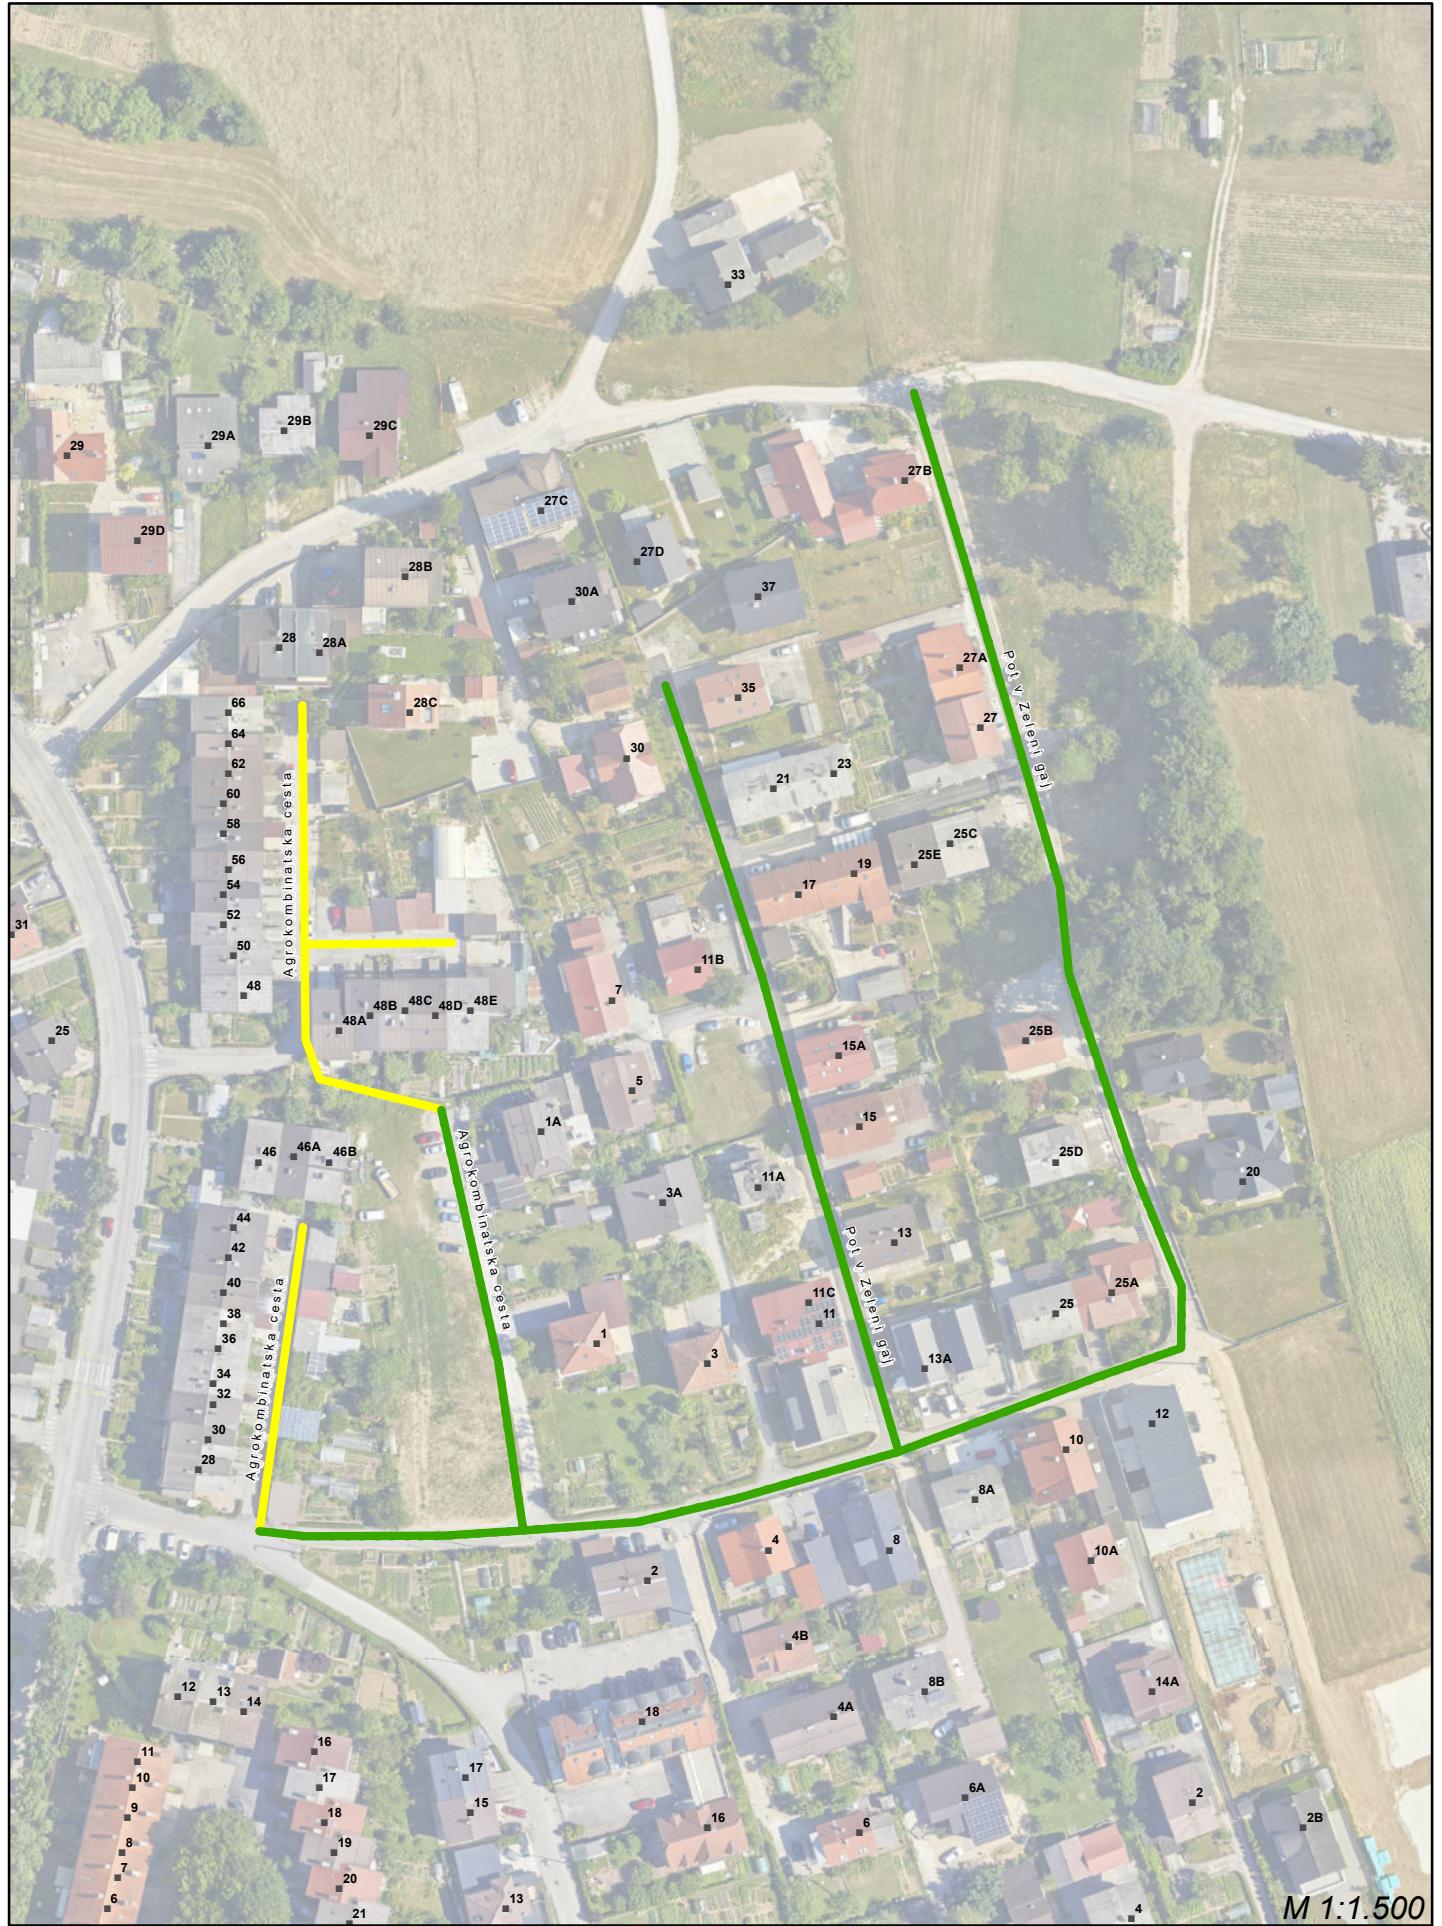

DOGRADITEV JAVNE KANALIZACIJE V AGLOMERACIJAH NAD 2.000 PE V MOL


1. JAVNO NAROČILO

Območje:

5 Zalog

Legenda:

- Pridobljeno UD
- Pridobljeno GD
- Zgrajeno
- Vloženo na UE
- V gradnji
- Dokumentacija GD v pripravi
- Urejanje pravice graditi

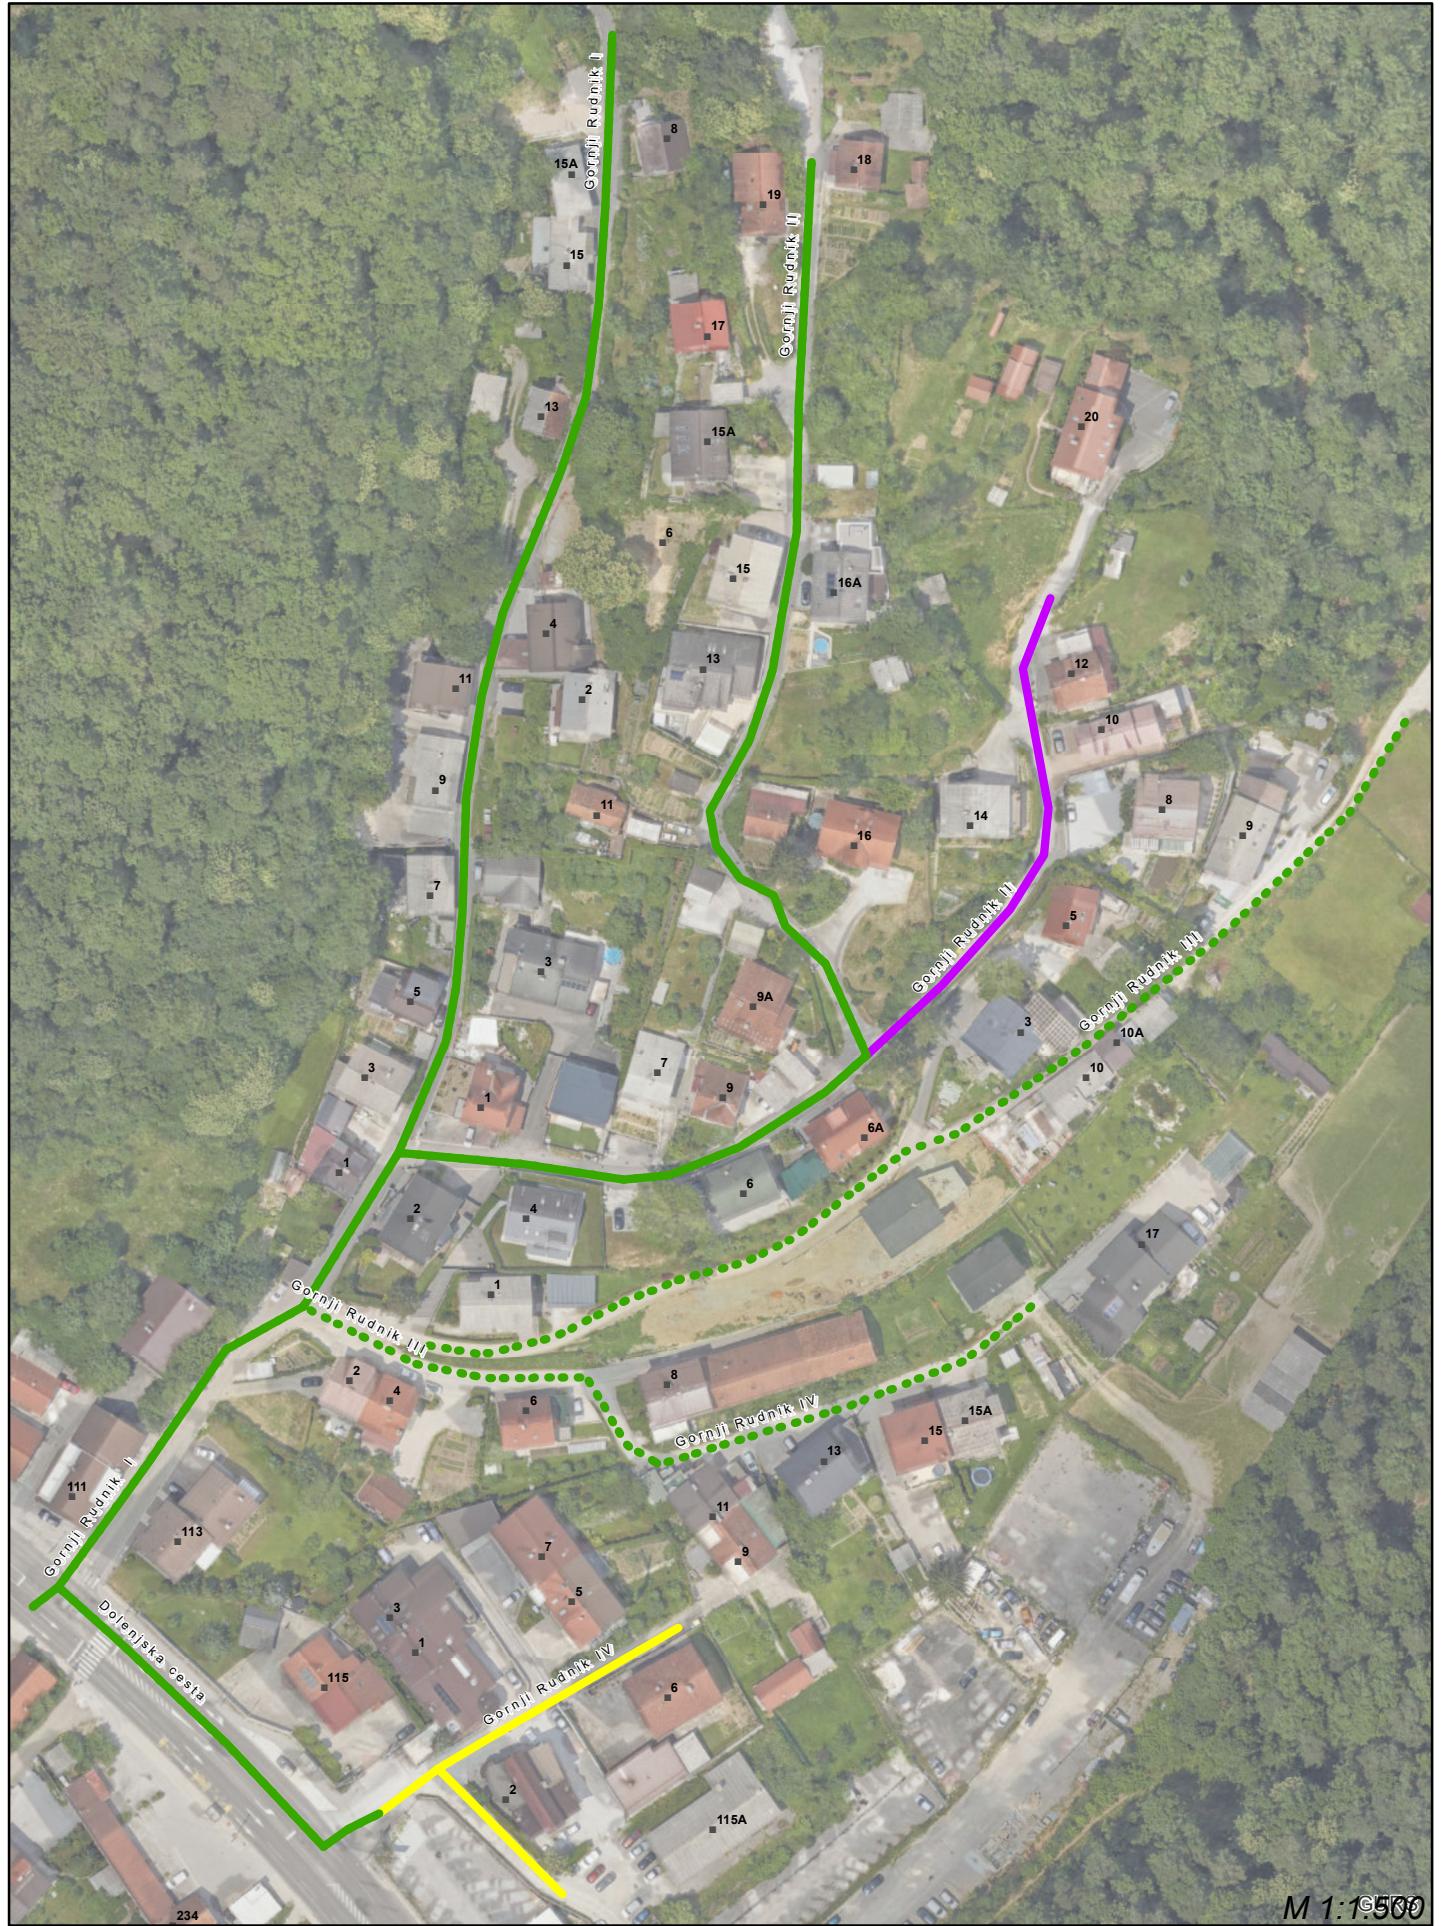

M 1:1.500
oktober 2023

DOGRADITEV JAVNE KANALIZACIJE V AGLOMERACIJAH NAD 2.000 PE V MOL


1. JAVNO NAROČILO

Območje:

6 Gornji Rudnik

Legenda:

- Pridobljeno UD
- Zgrajeno
- Vloženo na UE
- Dokumentacija GD v pripravi
- Urejanje pravice graditi

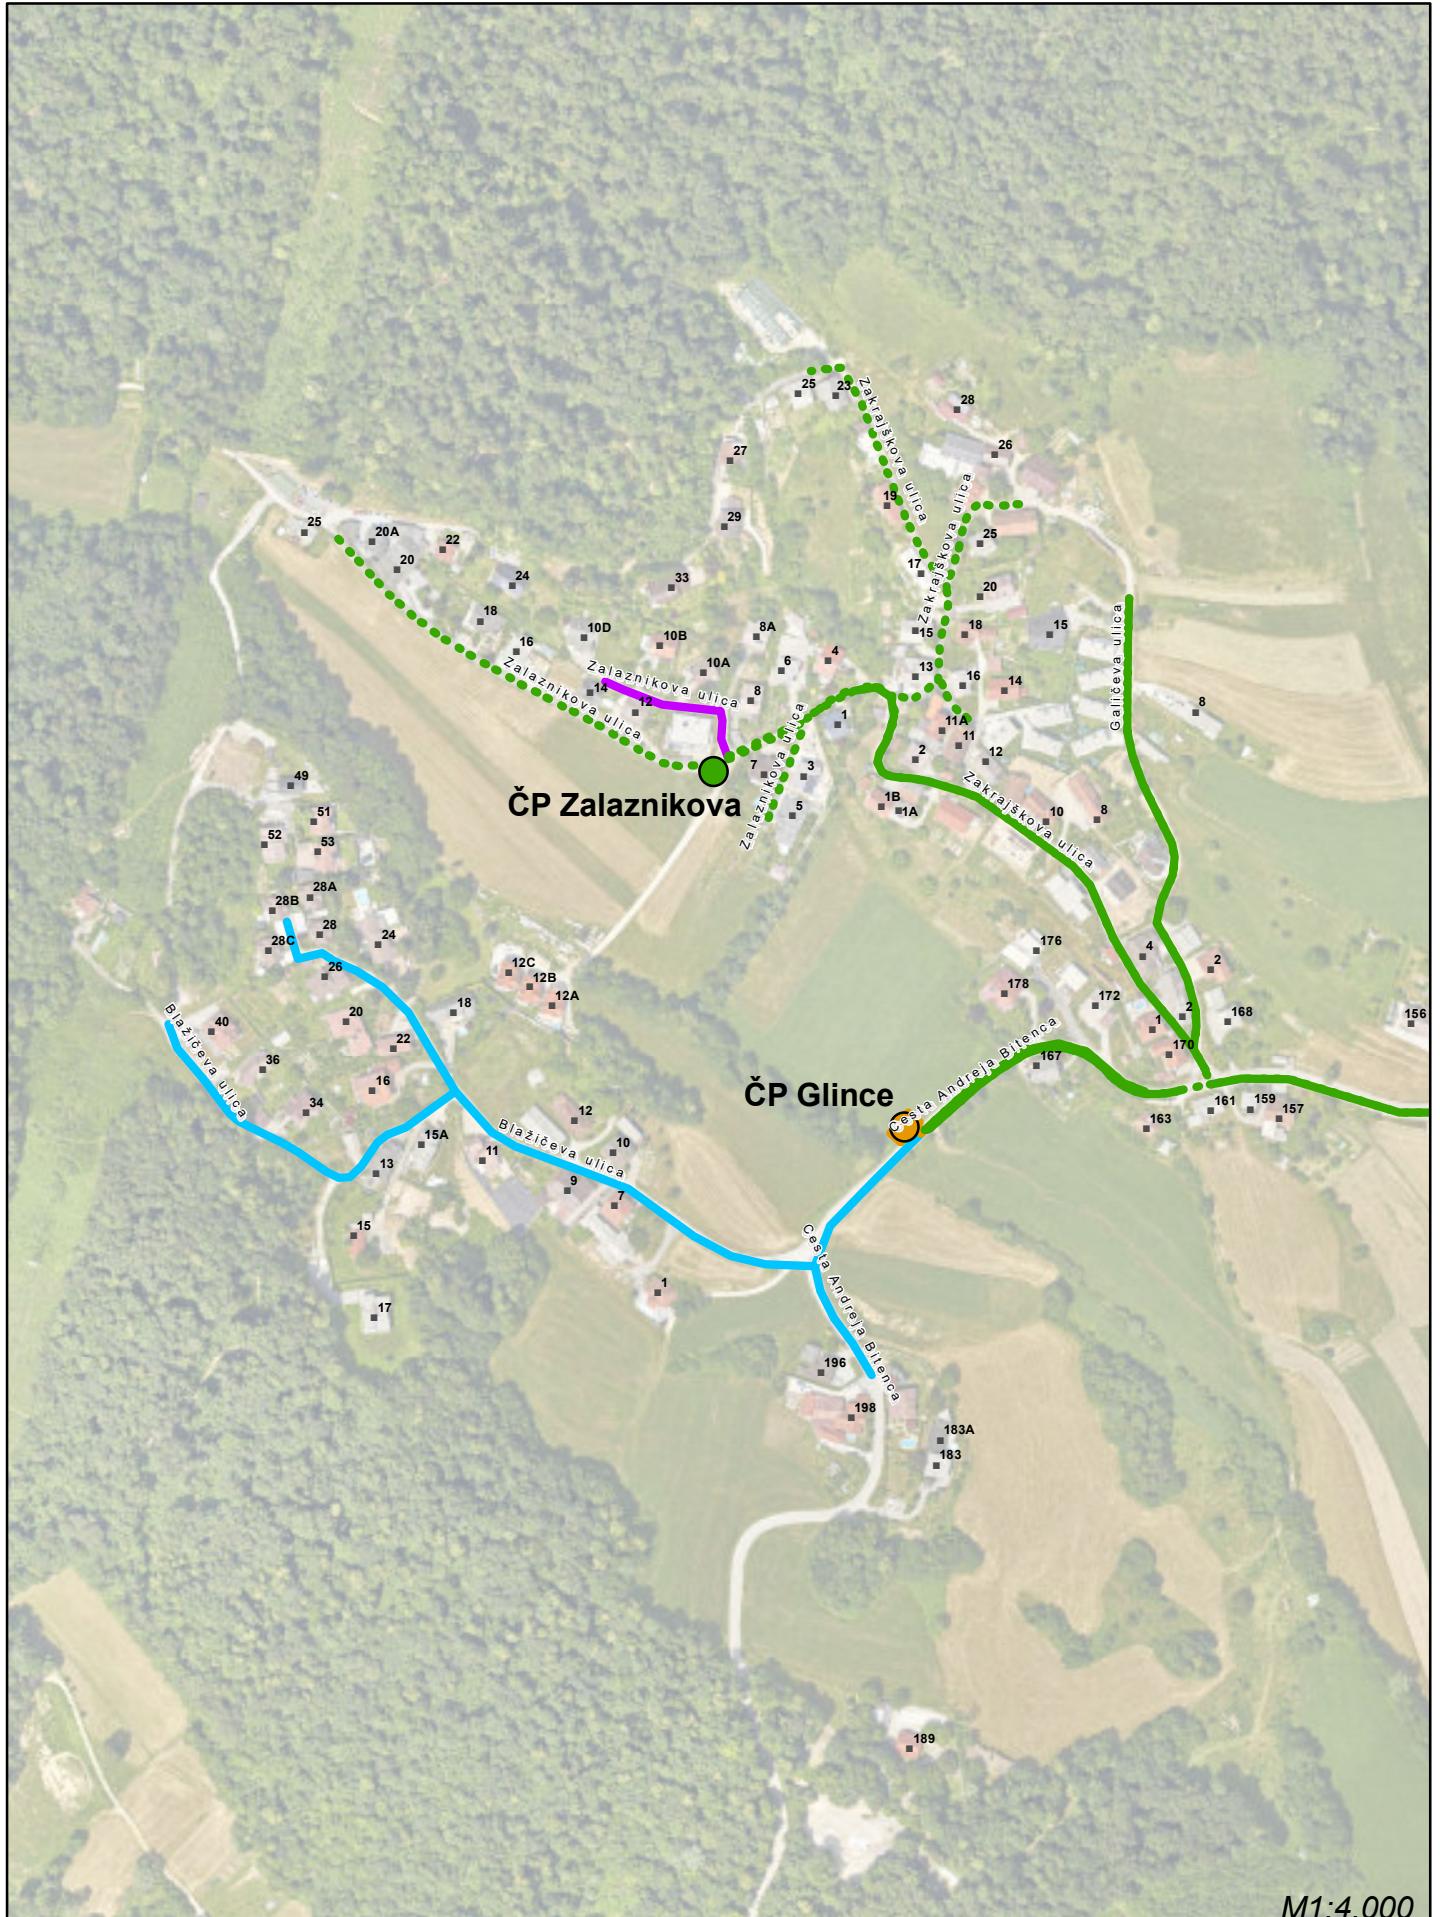

M1:4.000

oktober 2023

DOGRADITEV JAVNE KANALIZACIJE V AGLOMERACIJAH NAD 2.000 PE V MOL


1. JAVNO NAROČILO

Območje:

7 Glince in Dolnice (karta A)

Legenda:

- Pridobljeno UD
- Pridobljeno GD
- Zgrajeno
- Vloženo na UE
- V gradnji
- Dokumentacija GD v pripravi
- Urejanje pravice graditi

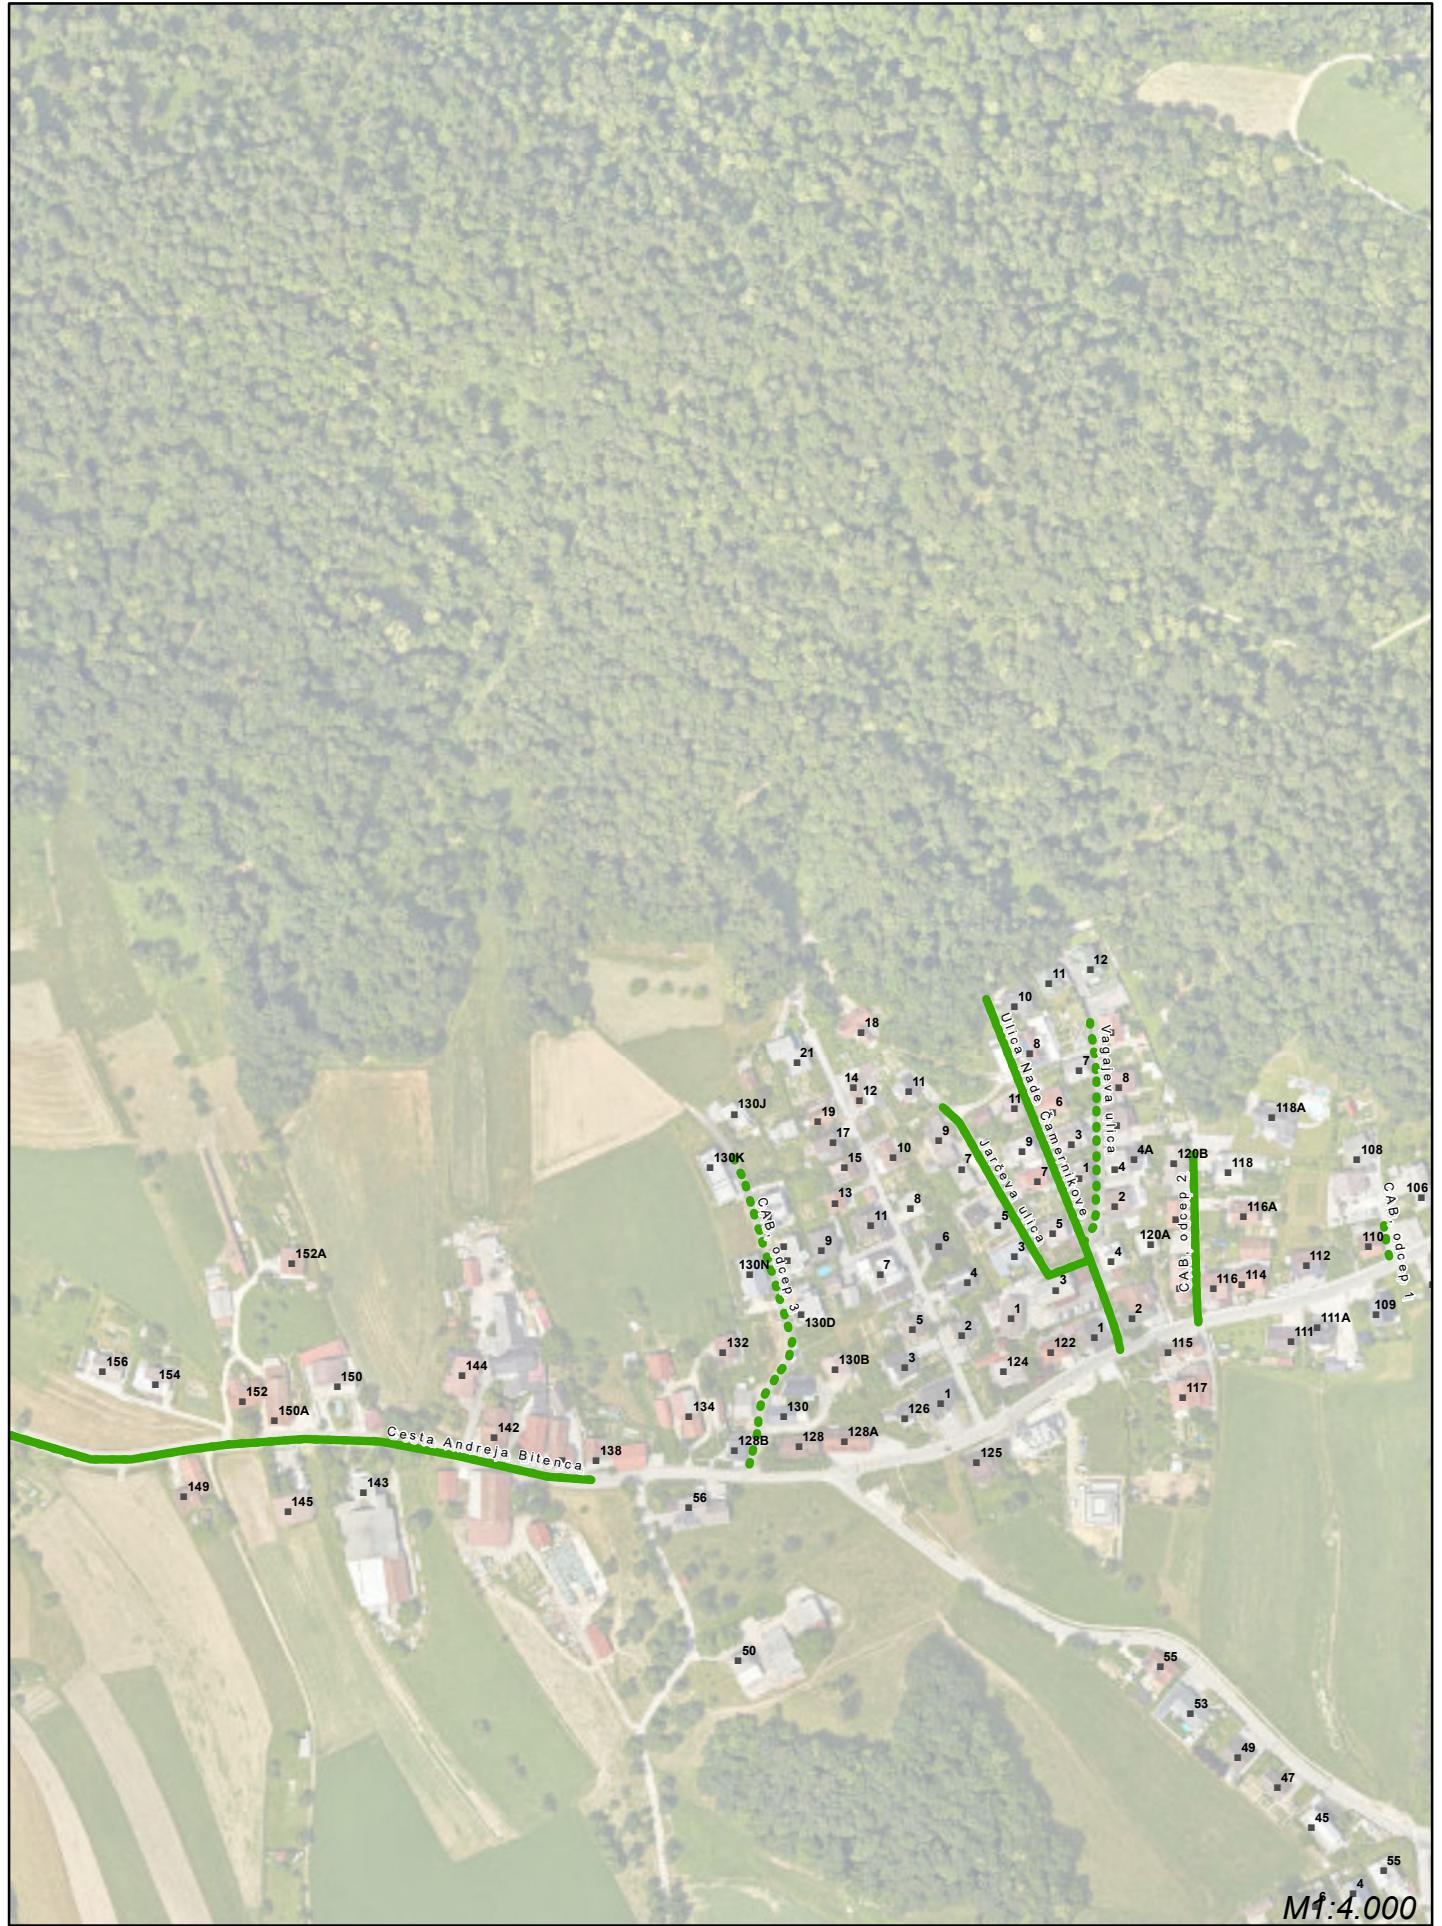

M 1:4.000

oktober 2023

DOGRADITEV JAVNE KANALIZACIJE V AGLOMERACIJAH NAD 2.000 PE V MOL

1. JAVNO NAROČILO

Območje:

7 Glince in Dolnice (karta B)

Legenda:

- Pridobljeno UD
- Pridobljeno GD
- Zgrajeno
- Vloženo na UE
- V gradnji
- Dokumentacija GD v pripravi
- Urejanje pravice graditi



M 1:2.000
oktober 2023

DOGRADITEV JAVNE KANALIZACIJE V AGLOMERACIJAH NAD 2.000 PE V MOL


1. JAVNO NAROČILO

Območje:

8 Zaloška - Studenec

Legenda:

- Pridobljeno UD
- Pridobljeno GD
- Zgrajeno
- Vloženo na UE
- V gradnji
- Dokumentacija GD v pripravi
- Urejanje pravice graditi

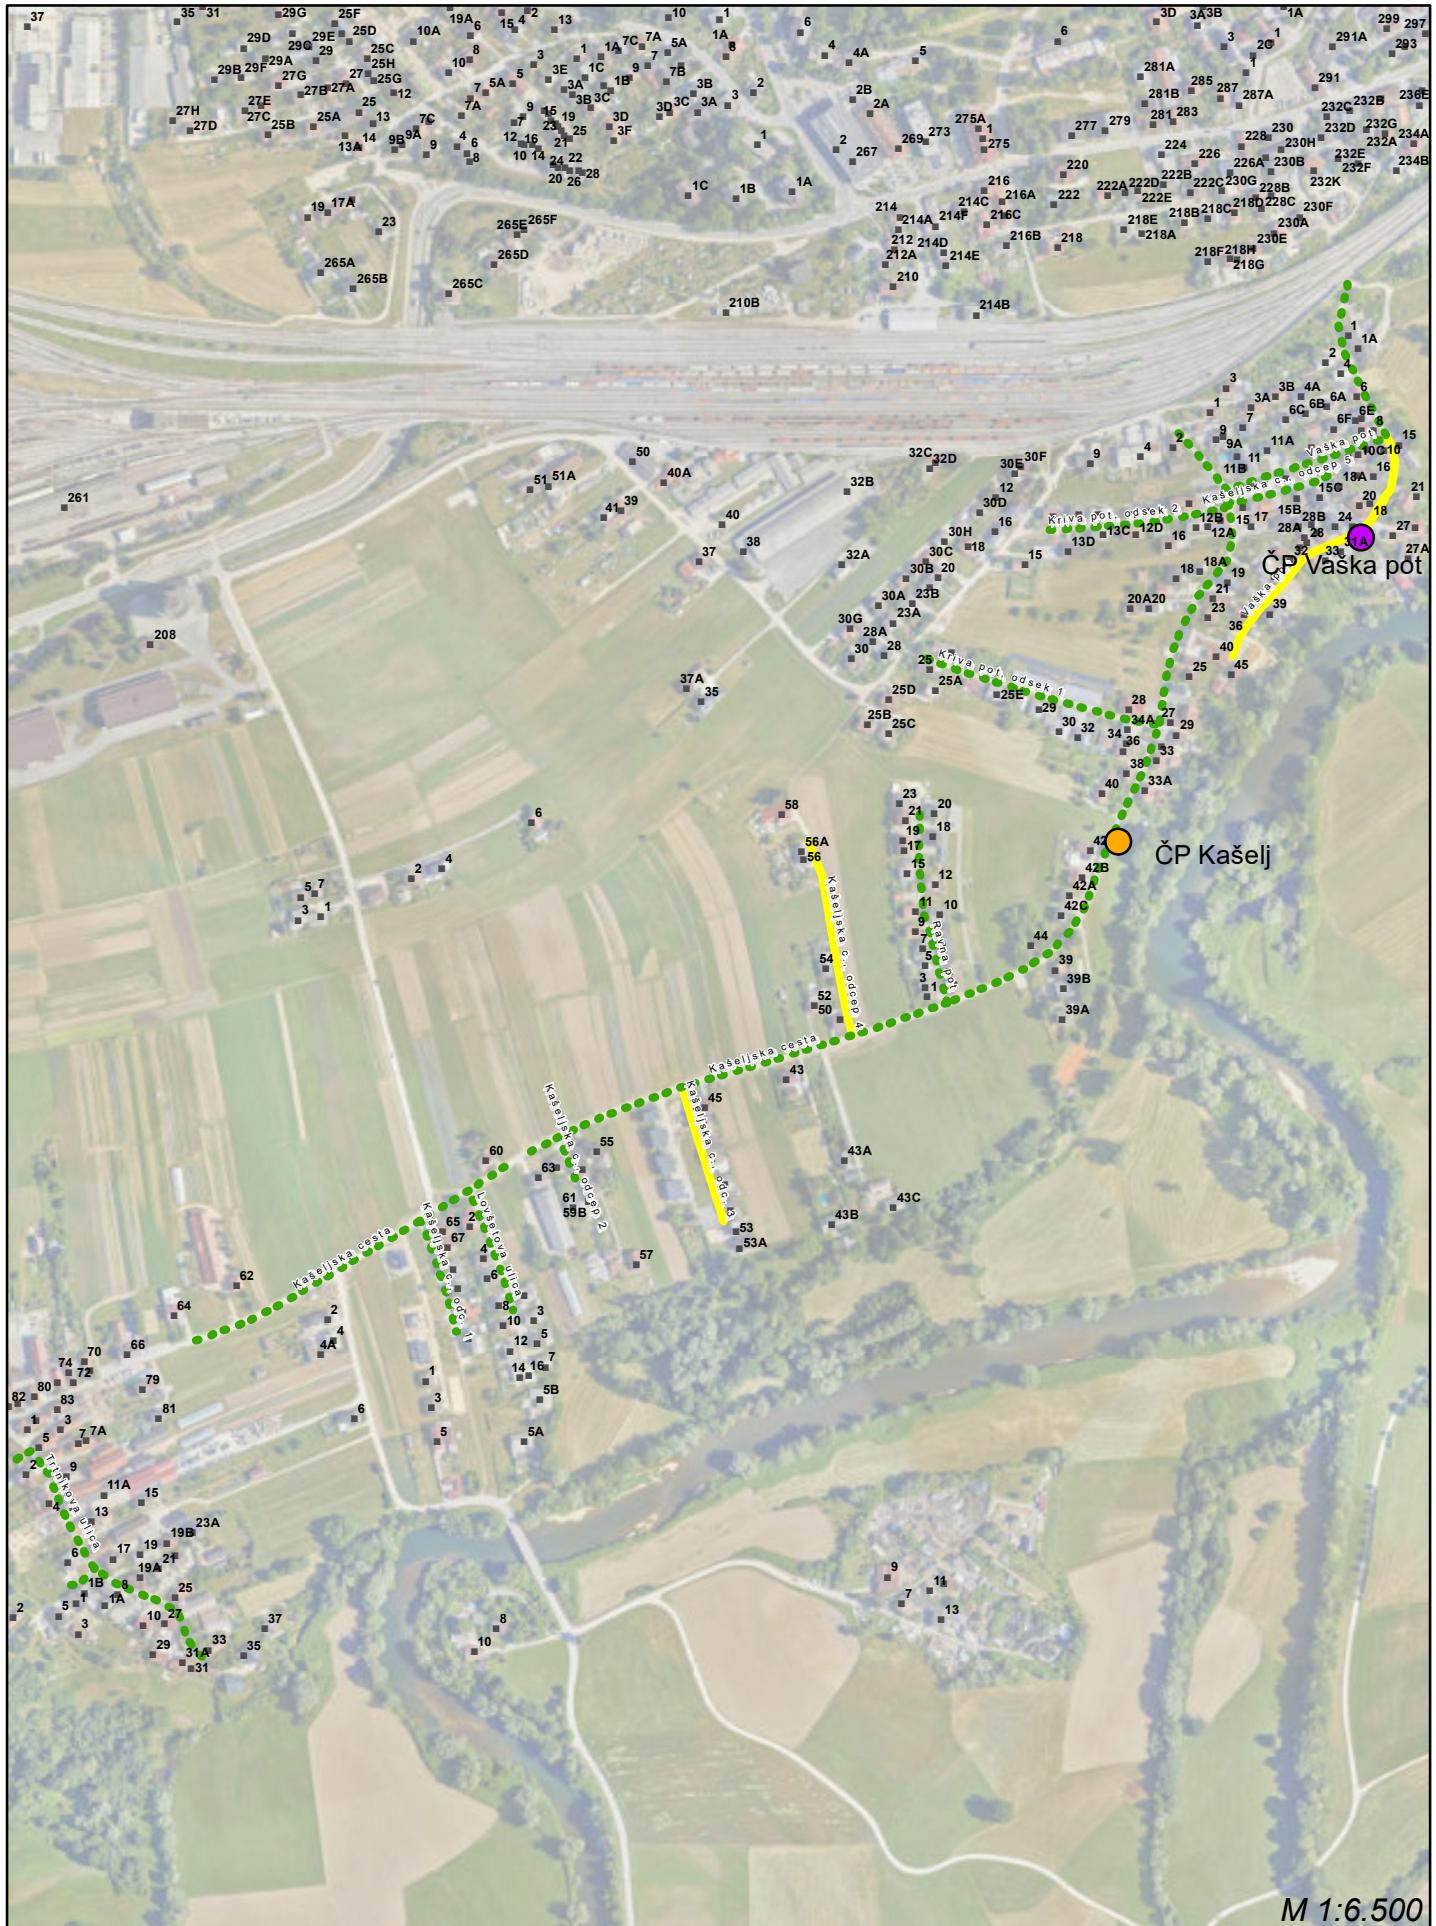

DOGRADITEV JAVNE KANALIZACIJE V AGLOMERACIJAH NAD 2.000 PE V MOL

2. JAVNO NAROČILO


Območje:

9 Kašelj

Legenda:

- Pridobljeno UD
- Pridobljeno GD
- Zgrajeno
- Vloženo na UE
- V gradnji
- Dokumentacija GD v pripravi
- Urejanje pravice graditi

M 1:6.500
oktober 2023

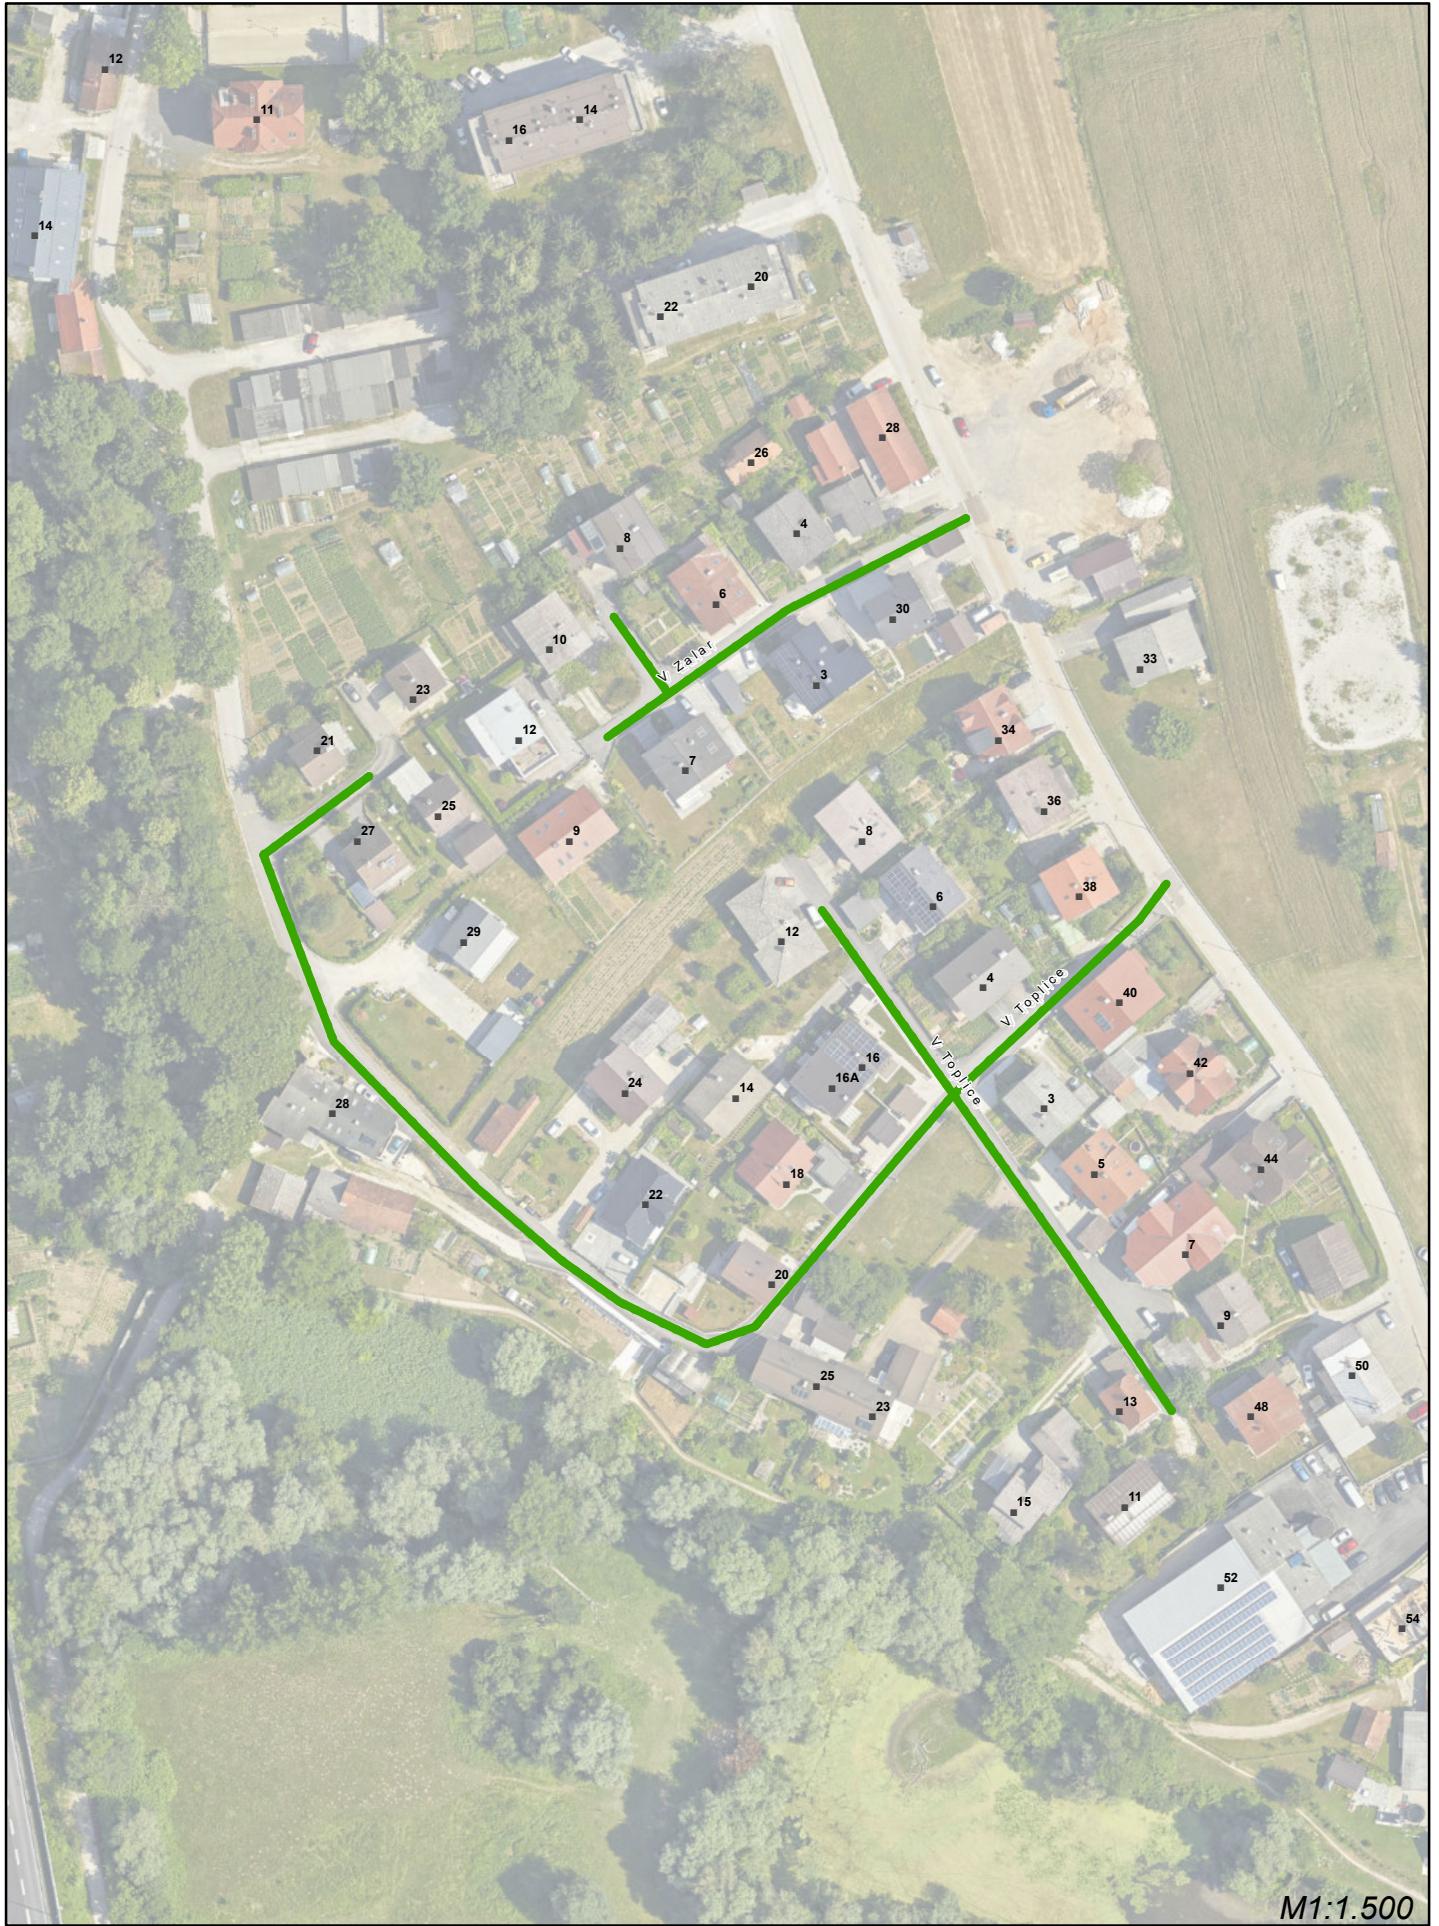

DOGRADITEV JAVNE KANALIZACIJE V AGLOMERACIJAH NAD 2.000 PE V MOL

1. JAVNO NAROČILO

Območje:

10 Slape

Legenda:

- Pridobljeno UD
- Pridobljeno GD
- Zgrajeno
- Vloženo na UE
- V gradnji
- Dokumentacija GD v pripravi
- Urejanje pravice graditi

M 1:1.500
oktober 2023



DOGRADITEV JAVNE KANALIZACIJE V AGLOMERACIJAH NAD 2.000 PE V MOL

1. JAVNO NAROČILO

Območje:

11 Vevče (karta A)

Legenda:

- Pridobljeno UD
- Pridobljeno GD
- Zgrajeno
- Vloženo na UE
- V gradnji
- Dokumentacija GD v pripravi
- Urejanje pravice graditi



DOGRADITEV JAVNE KANALIZACIJE V AGLOMERACIJAH NAD 2.000 PE V MOL

1. JAVNO NAROČILO

Območje:

11 Vevče (karta B)

Legenda:

- Pridobljeno UD
- Pridobljeno GD
- Zgrajeno
- Vloženo na UE
- V gradnji
- Dokumentacija GD v pripravi
- Urejanje pravice graditi

M1:4.000
oktober 2023



DOGRADITEV JAVNE KANALIZACIJE V AGLOMERACIJAH NAD 2.000 PE V MOL


3. JAVNO NAROČILO

Območje:

12 Ilovica in Ižanska cesta sever, 1. del

Legenda:

- Pridobljeno UD
- Pridobljeno GD
- Zgrajeno
- Vloženo na UE
- V gradnji
- Dokumentacija GD v pripravi
- Urejanje pravice graditi

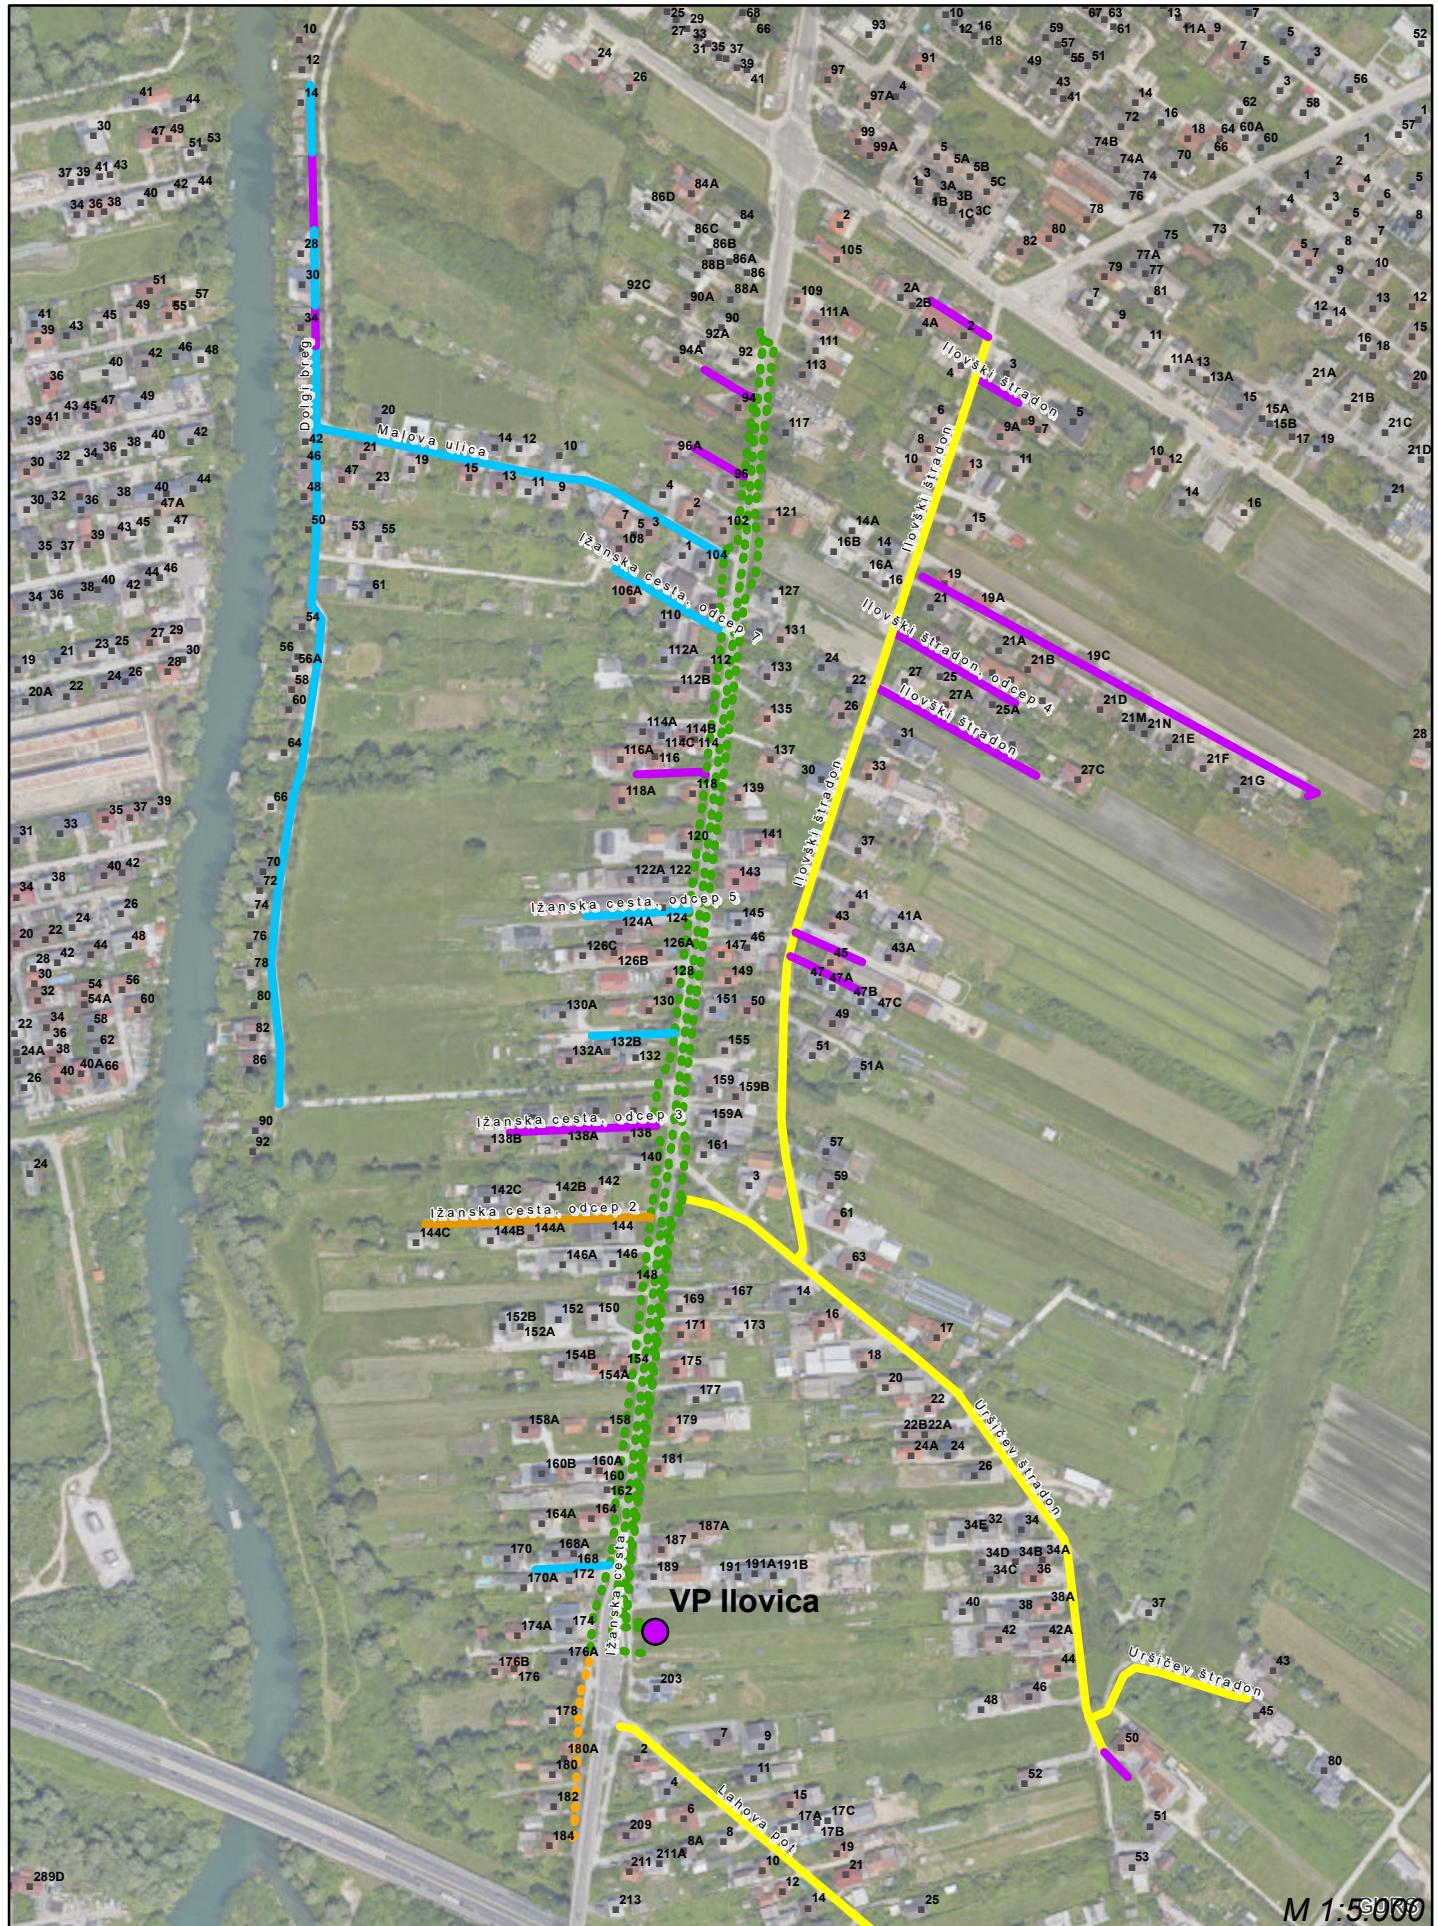

DOGRADITEV JAVNE KANALIZACIJE V AGLOMERACIJAH NAD 2.000 PE V MOL

3. JAVNO NAROČILO


Območje:

12 Ilovica in Ižanska cesta sever, 2. - 4. del (karta A)

Legenda:

- Pridobljeno UD
- · · · Zgrajeno
- Vloženo na UE
- · · · — V gradnji
- Pridobljeno GD
- Dokumentacija GD v pripravi
- Urejanje pravice graditi

M 1:5000
oktober 2023

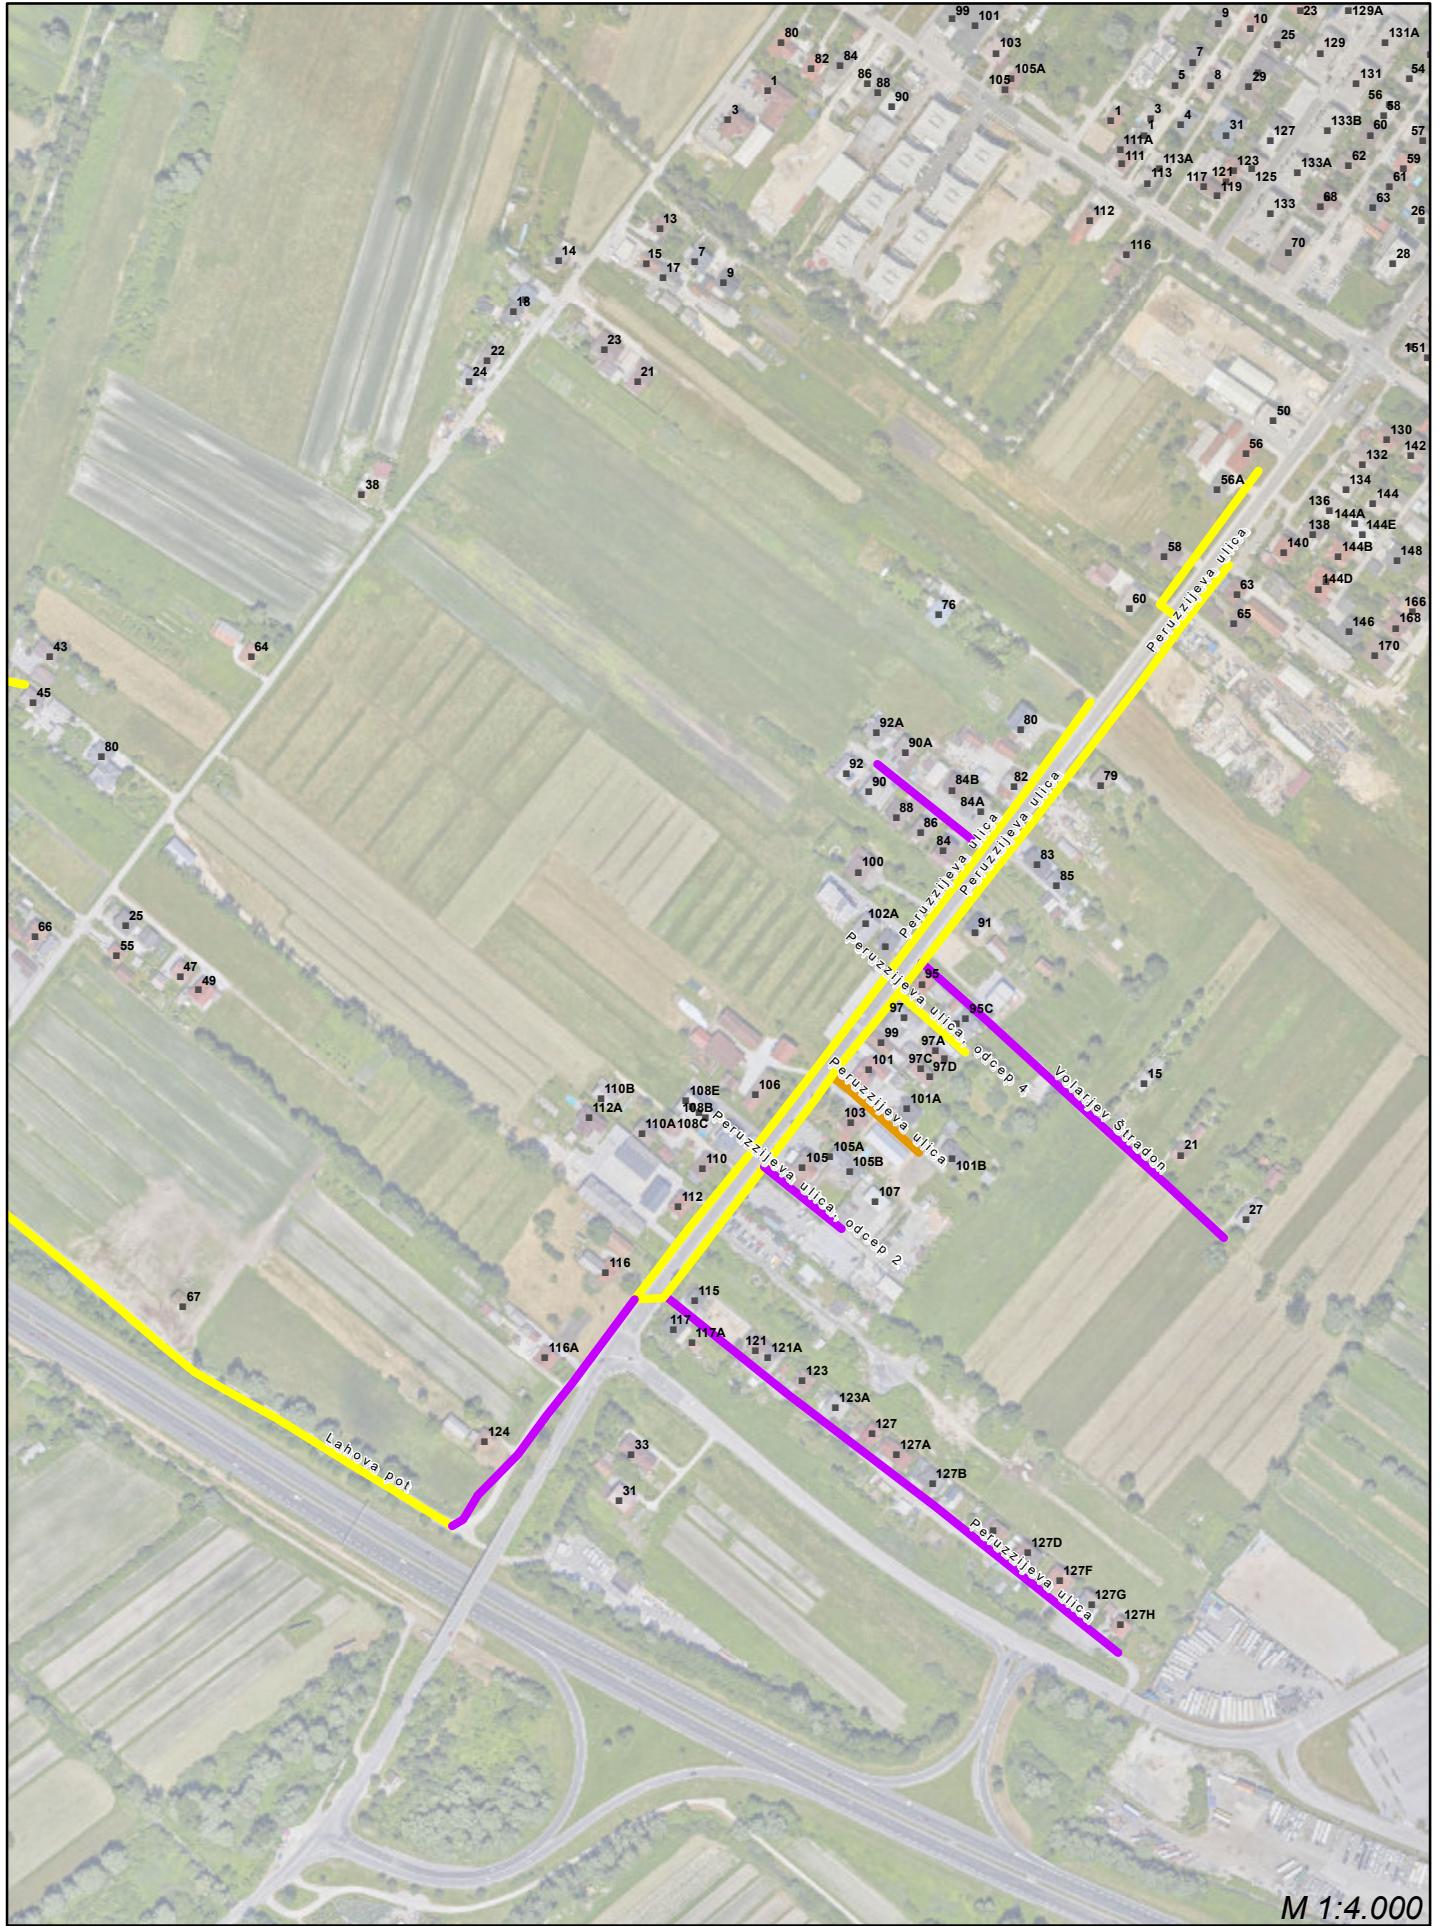

M 1:4.000

oktober 2023

DOGRADITEV JAVNE KANALIZACIJE V AGLOMERACIJAH NAD 2.000 PE V MOL


3. JAVNO NAROČILO

Območje:

12 Ilovica in Ižanska cesta sever, 2. - 4. del (karta B)

Legenda:

- Pridobljeno UD
- Zgrajeno
- V gradnji
- Pridobljeno GD
- Vloženo na UE
- Dokumentacija GD v pripravi
- Urejanje pravice graditi

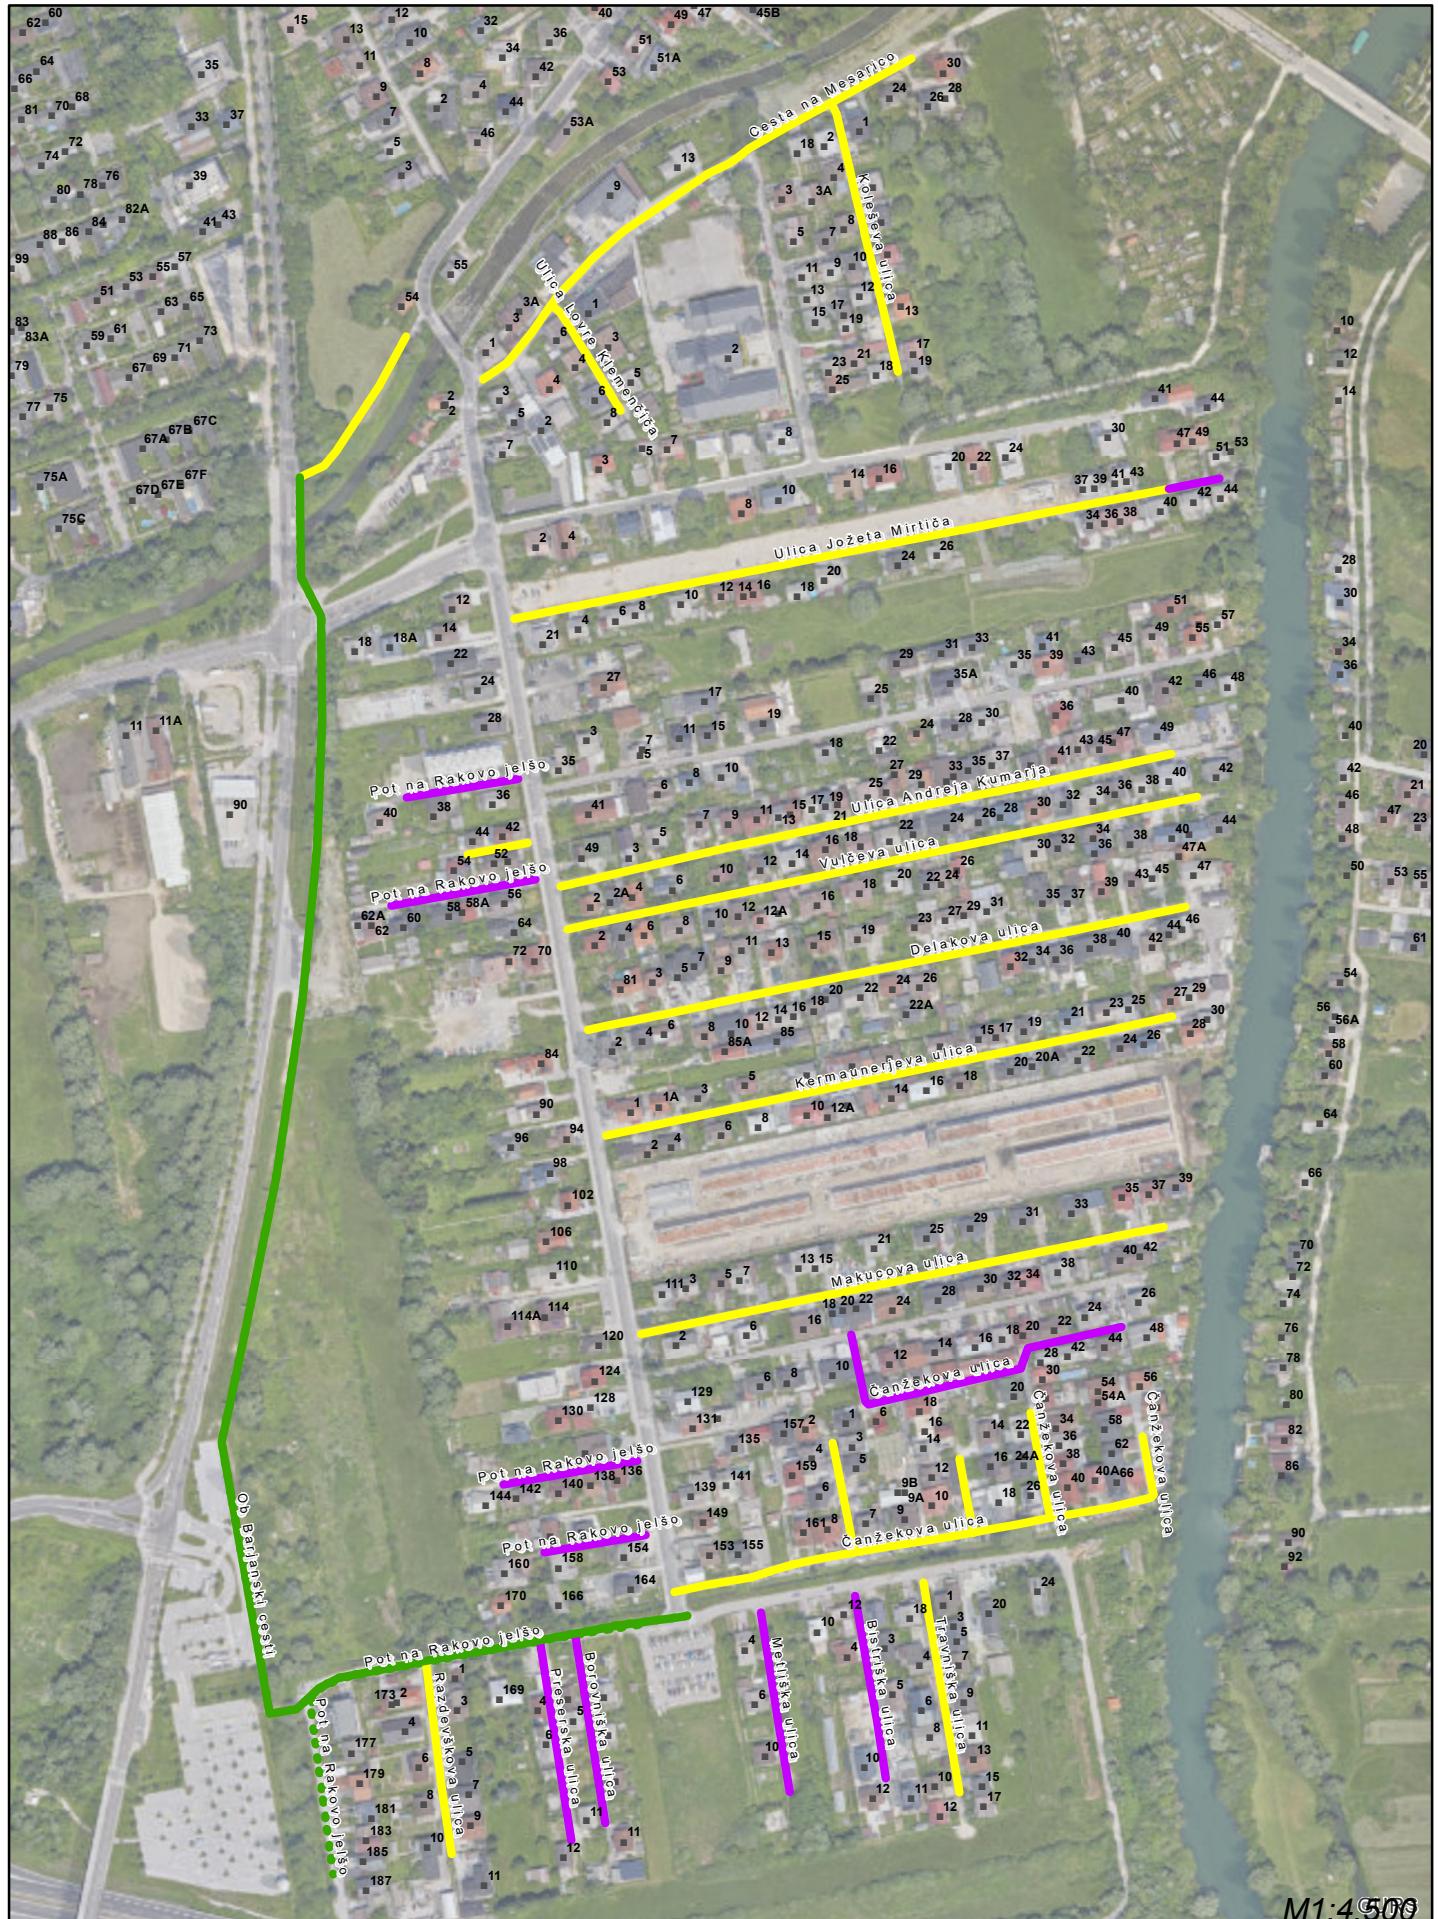

M1:4.500

oktober 2023

DOGRADITEV JAVNE KANALIZACIJE V AGLOMERACIJAH NAD 2.000 PE V MOL


2. in 3. JAVNO NAROČILO

Območje:

13 Rakova jelša

Legenda:

- Pridobljeno UD
- Zgrajeno
- V gradnji
- Pridobljeno GD
- Vloženo na UE
- Dokumentacija GD v pripravi
- Urejanje pravice graditi

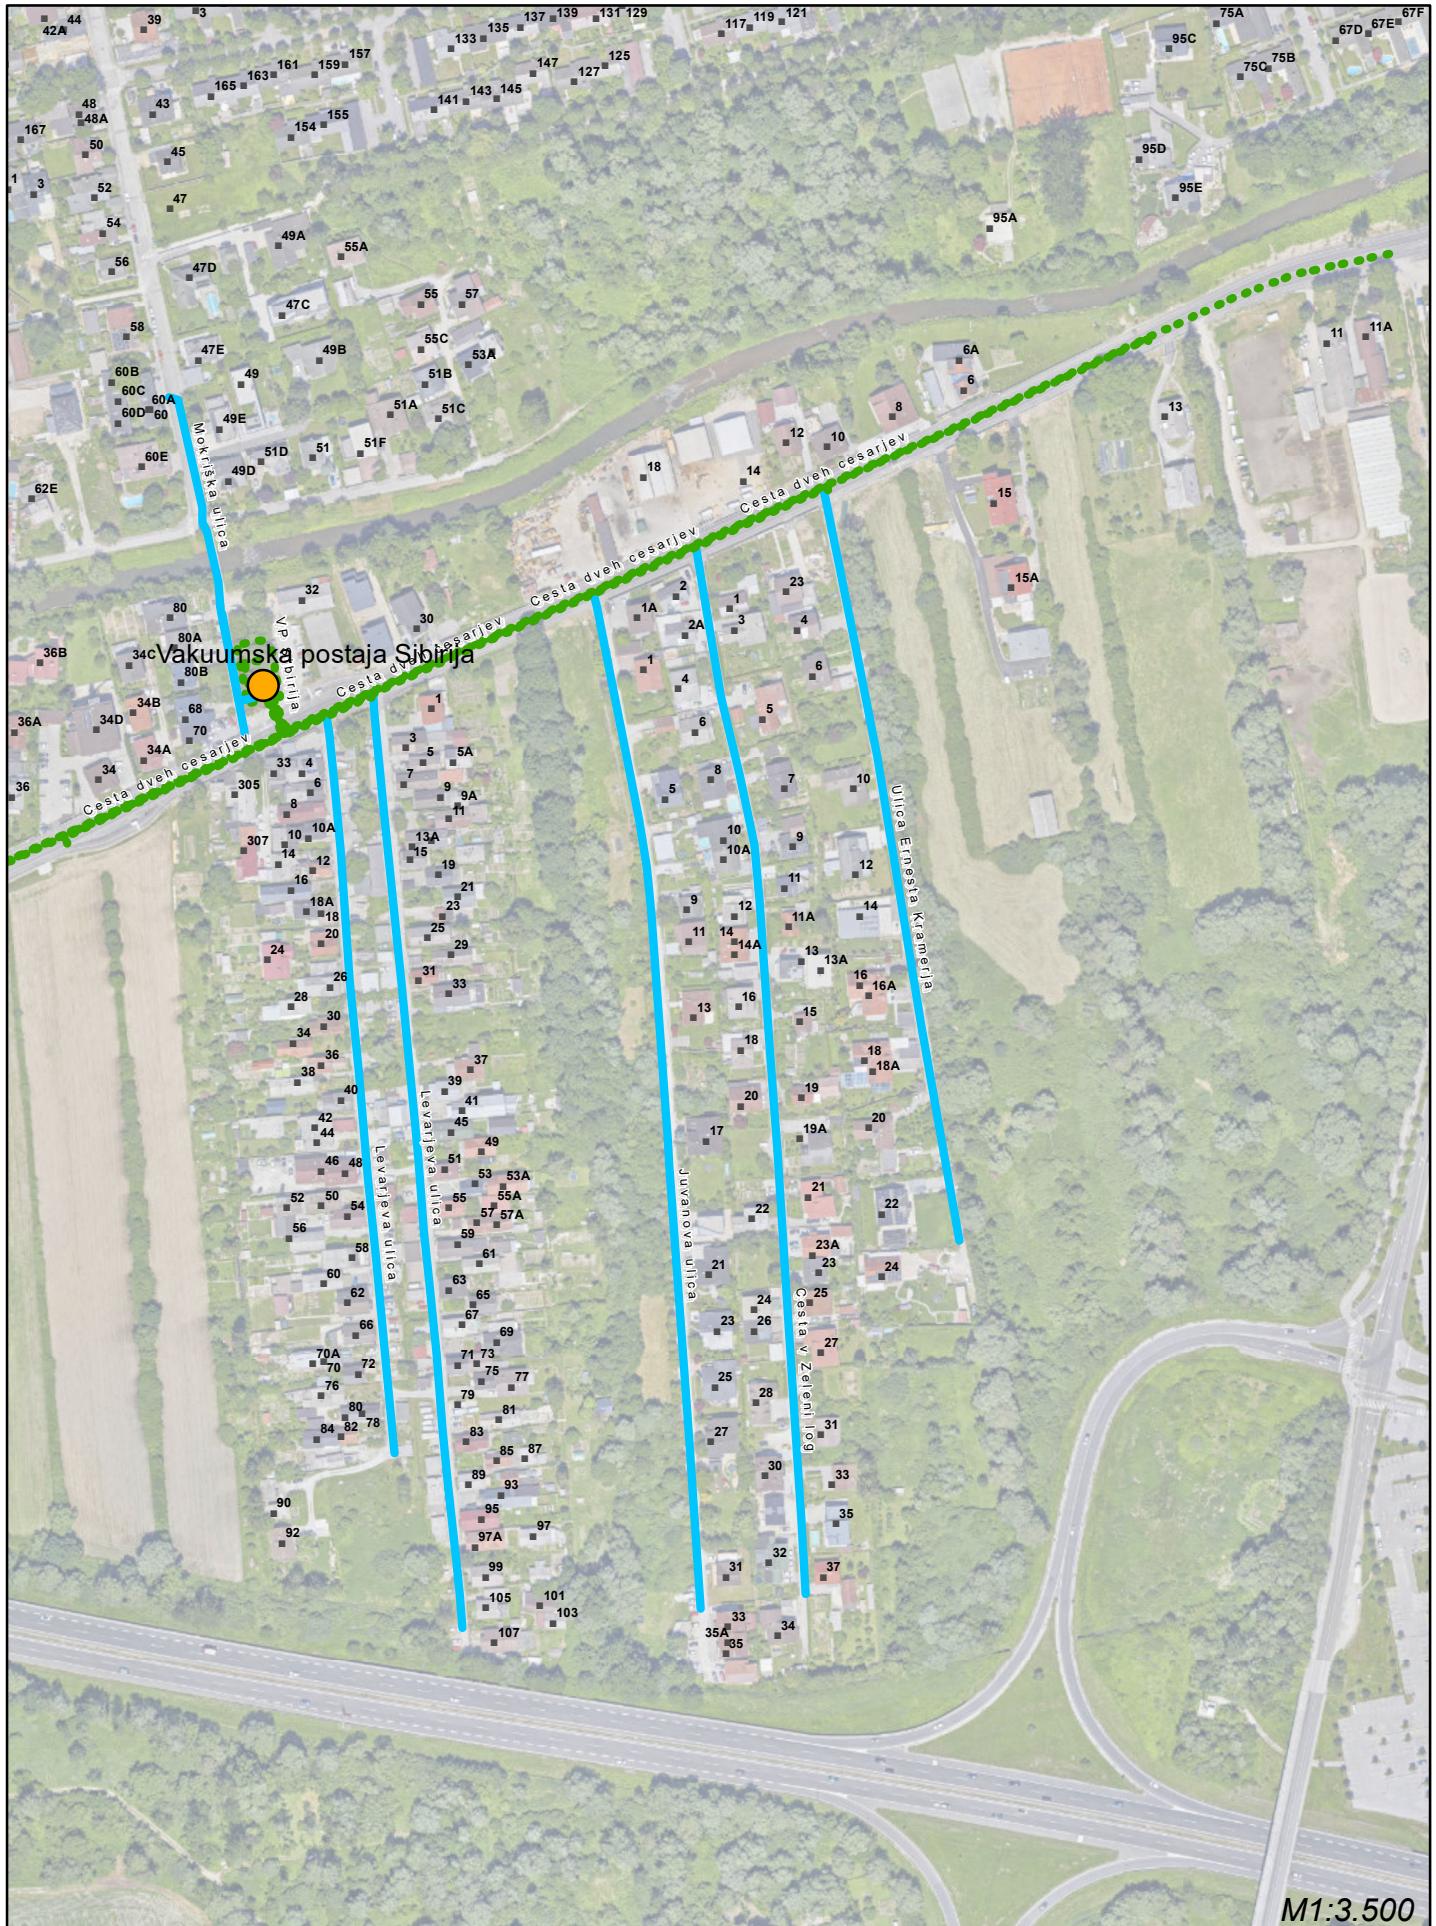

M1:3.500
oktober 2023

DOGRADITEV JAVNE KANALIZACIJE V AGLOMERACIJAH NAD 2.000 PE V MOL


2. in 3. JAVNO NAROČILO

Območje:

14 Sibirija (karta A)

Legenda:

- Pridobljeno UD
- Pridobljeno GD
- Zgrajeno
- Vloženo na UE
- V gradnji
- Dokumentacija GD v pripravi
- Urejanje pravice graditi

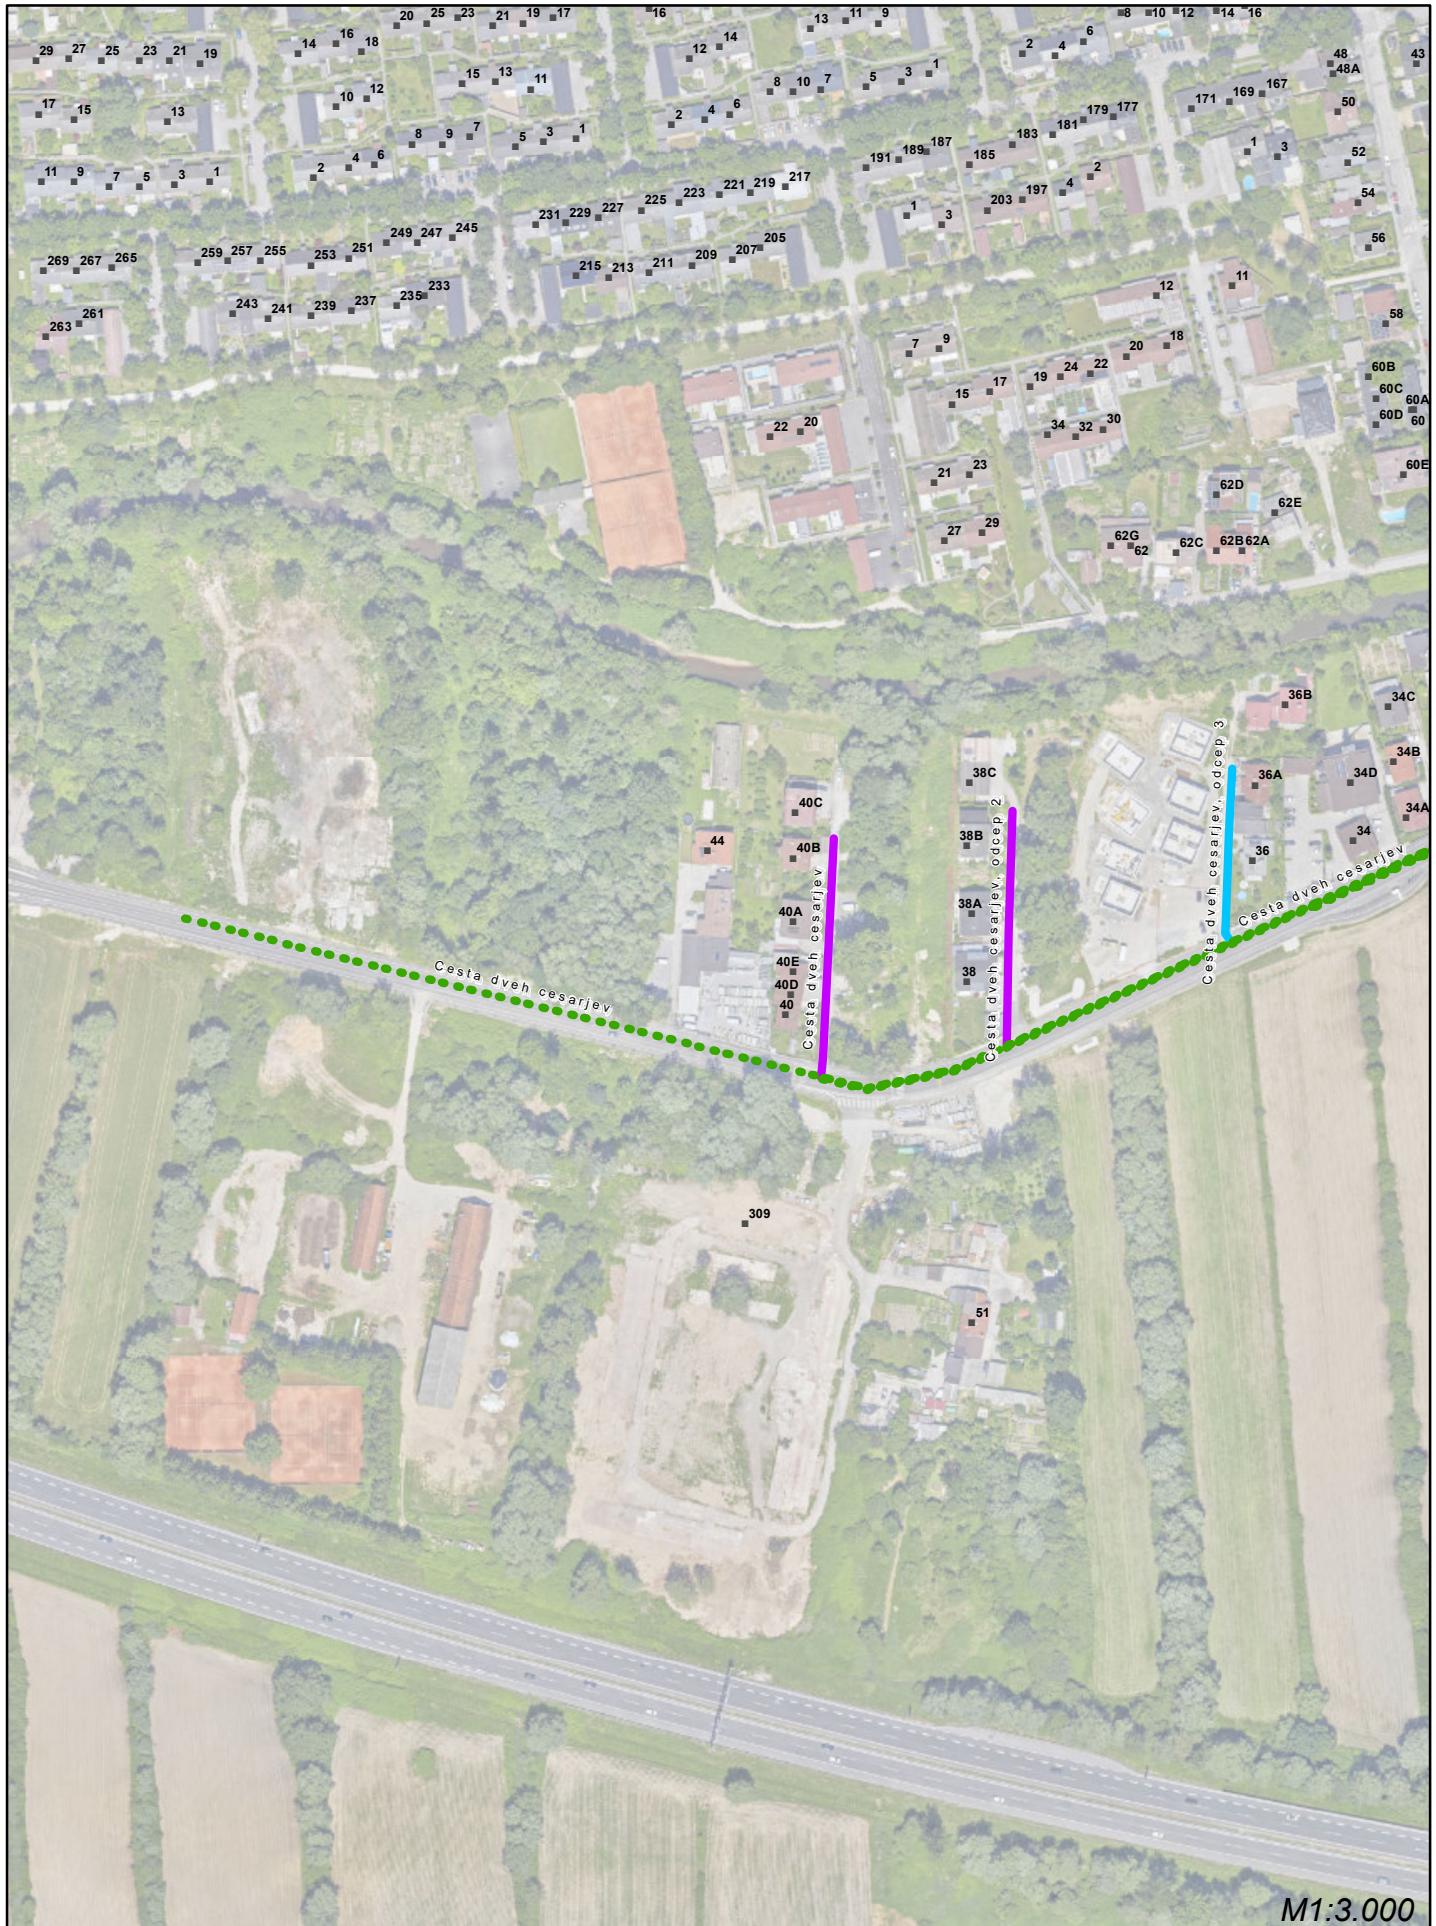

DOGRADITEV JAVNE KANALIZACIJE V AGLOMERACIJAH NAD 2.000 PE V MOL


2. in 3. JAVNO NAROČILO

Območje:

14 Sibirija (karta B)

Legenda:

- Pridobljeno UD
- Pridobljeno GD
- Zgrajeno
- Vloženo na UE
- V gradnji
- Dokumentacija GD v pripravi
- Urejanje pravice graditi

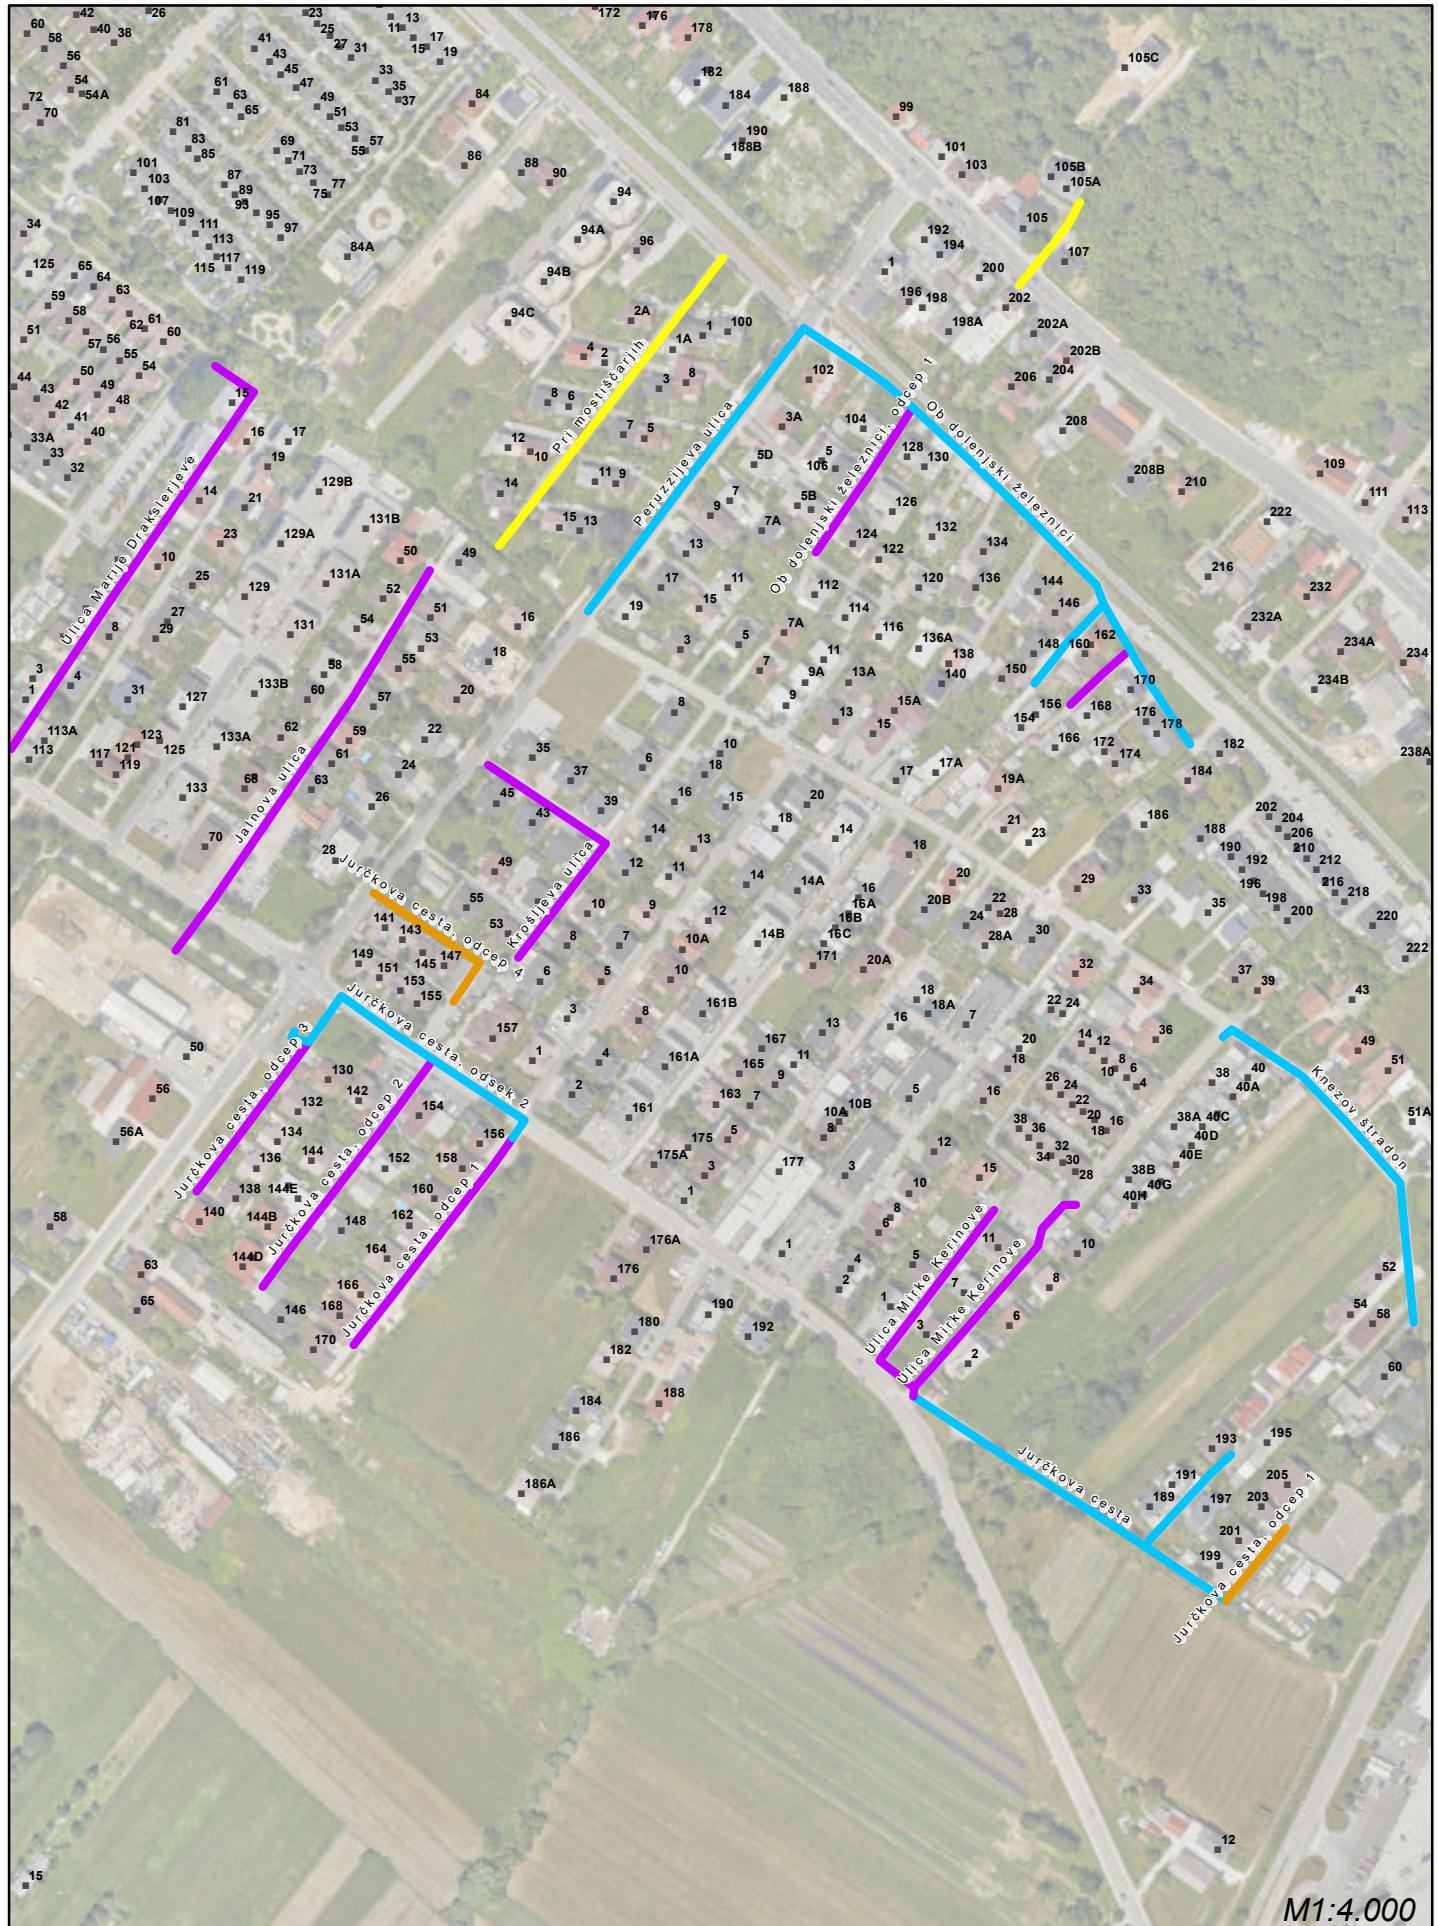

DOGRADITEV JAVNE KANALIZACIJE V AGLOMERACIJAH NAD 2.000 PE V MOL


3. JAVNO NAROČILO

Območje:

15 Galjevica (karta A)

Legenda:

- Pridobljeno UD
- Zgrajeno
- V gradnji
- Pridobljeno GD
- Vloženo na UE
- Dokumentacija GD v pripravi
- Urejanje pravice graditi

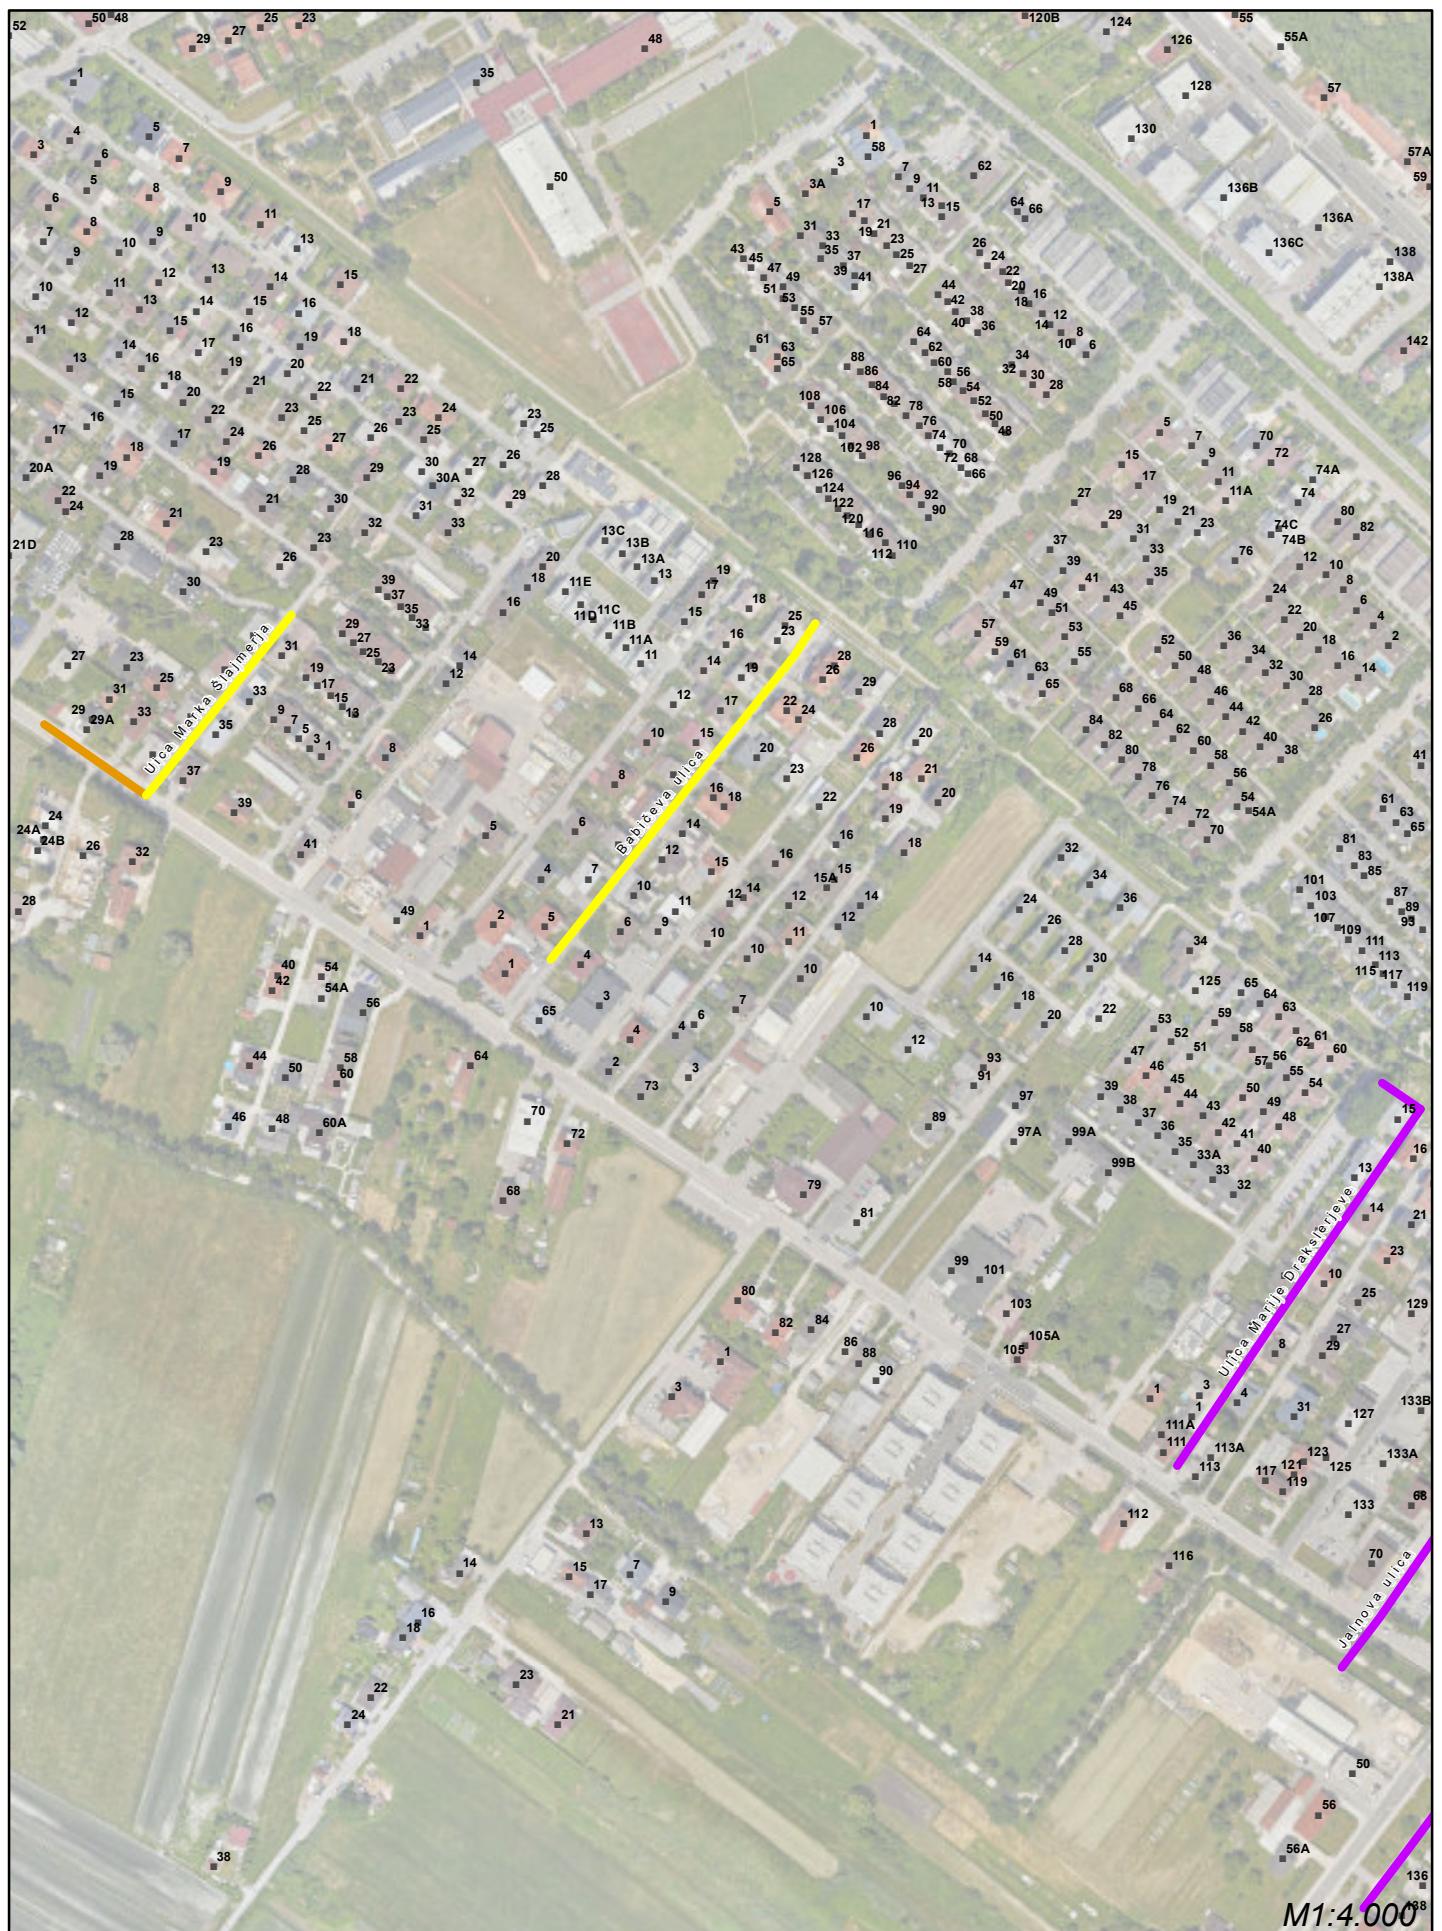

DOGRADITEV JAVNE KANALIZACIJE V AGLOMERACIJAH NAD 2.000 PE V MOL

3. JAVNO NAROČILO

Območje:

15 Galjevica (karta B)

Legenda:

- Pridobljeno UD
- Pridobljeno GD
- Zgrajeno
- Vloženo na UE
- V gradnji
- Dokumentacija GD v pripravi
- Urejanje pravice graditi



DOGRADITEV JAVNE KANALIZACIJE V AGLOMERACIJAH NAD 2.000 PE V MOL

3. JAVNO NAROČILO

Območje:


15 Galjevica (karta C)

Legenda:

- Pridobljeno UD
- Pridobljeno GD
- Zgrajeno
- Vloženo na UE
- V gradnji
- Dokumentacija GD v pripravi
- Urejanje pravice graditi

M 1:4000

oktober 2023

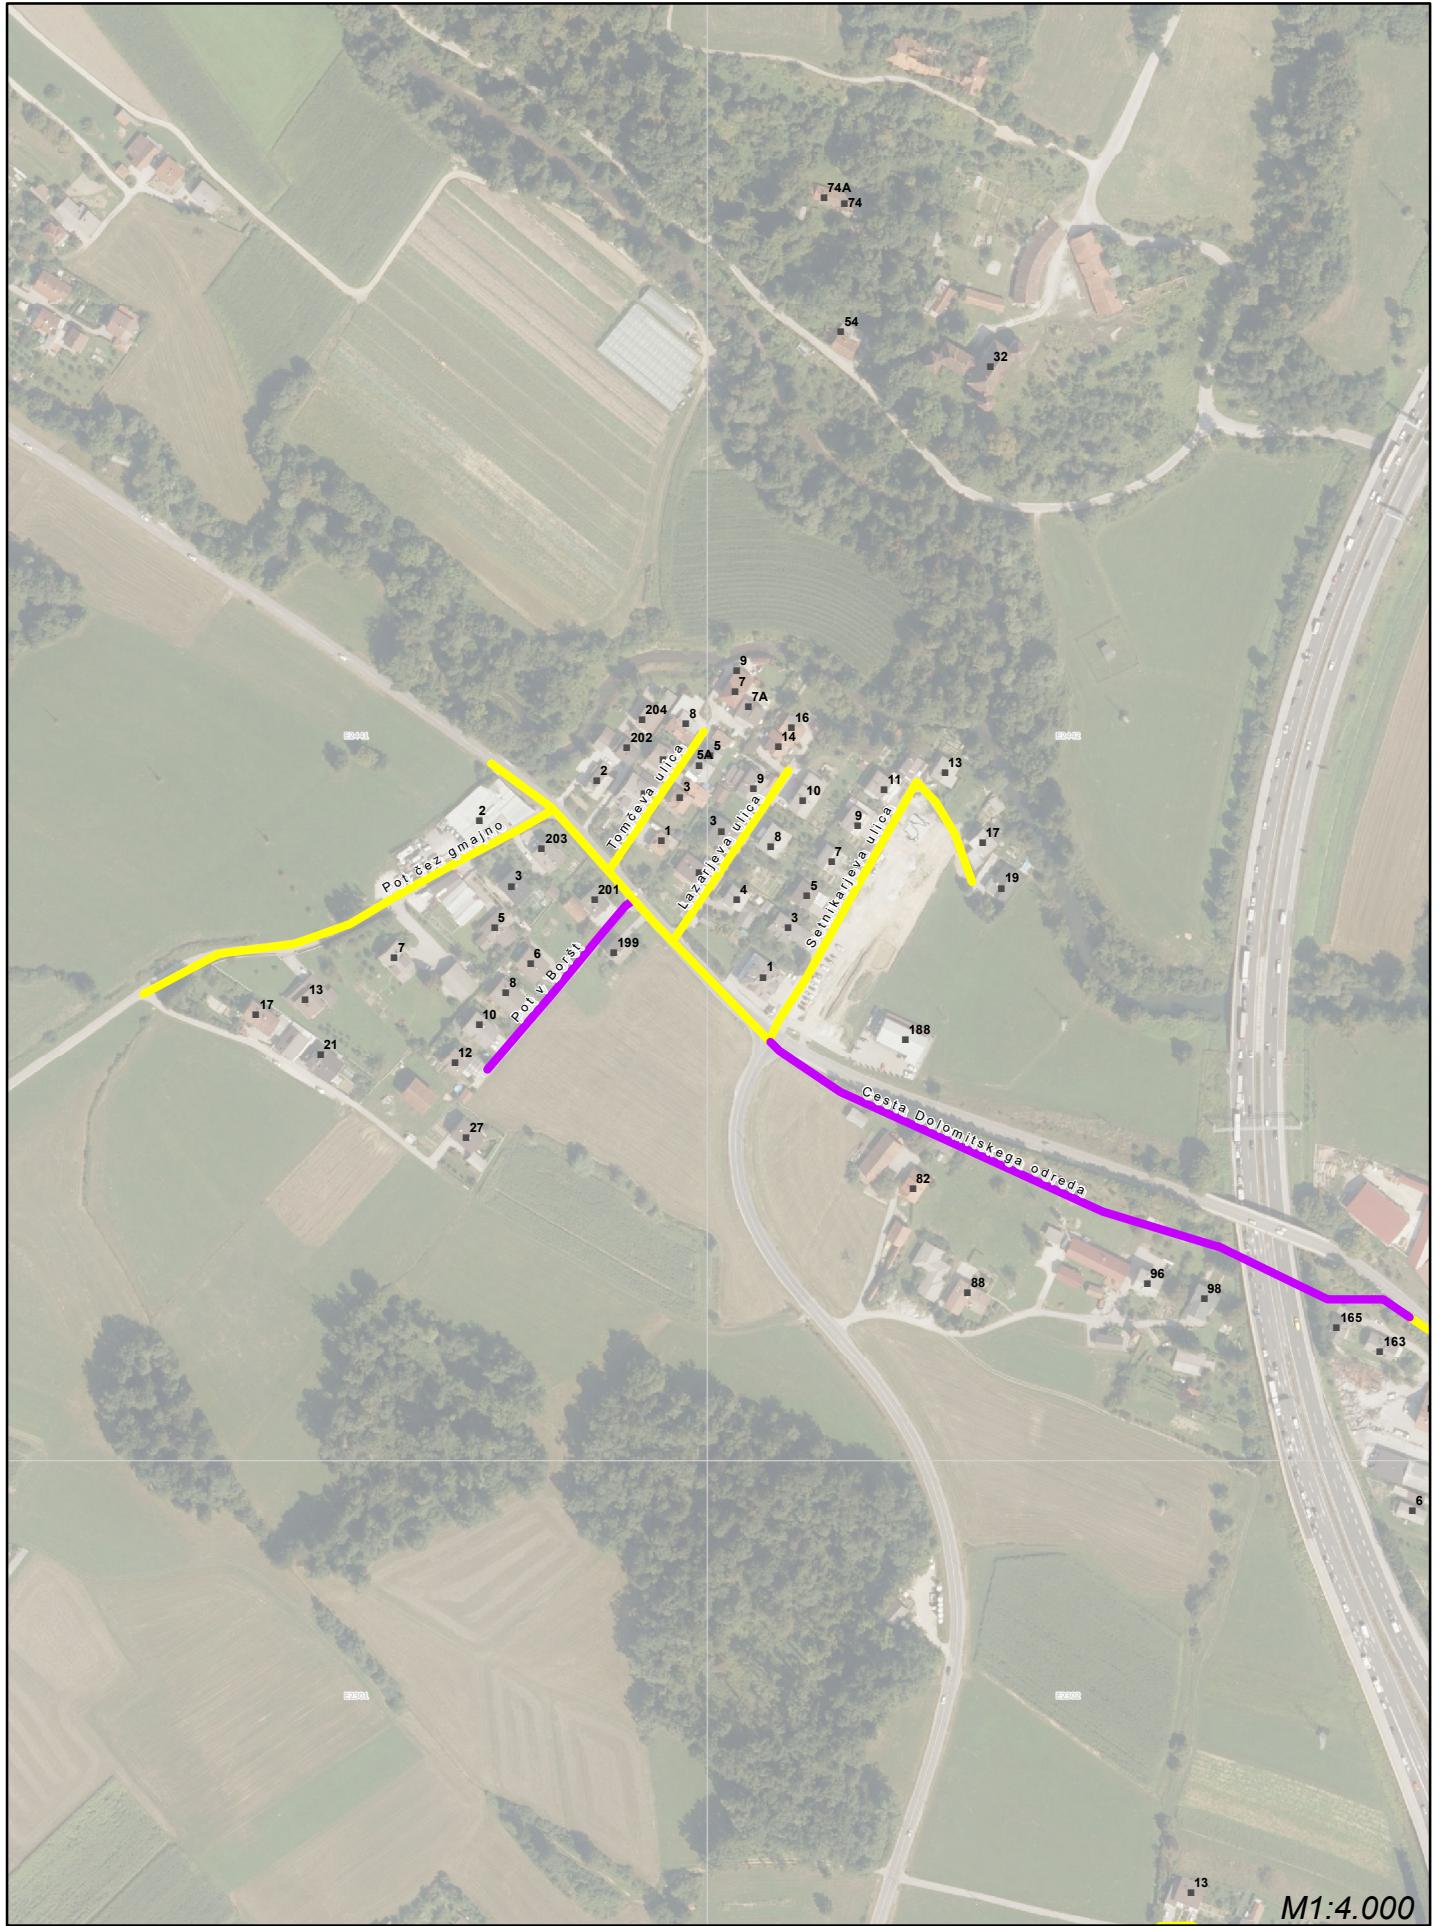

M1:4.000

oktober 2023

DOGRADITEV JAVNE KANALIZACIJE V AGLOMERACIJAH NAD 2.000 PE V MOL


3. JAVNO NAROČILO

Območje:

16 Kozarje (karta A)

Legenda:

- Pridobljeno UD
- Zgrajeno
- V gradnji
- Pridobljeno GD
- Vloženo na UE
- Dokumentacija GD v pripravi
- Urejanje pravice graditi

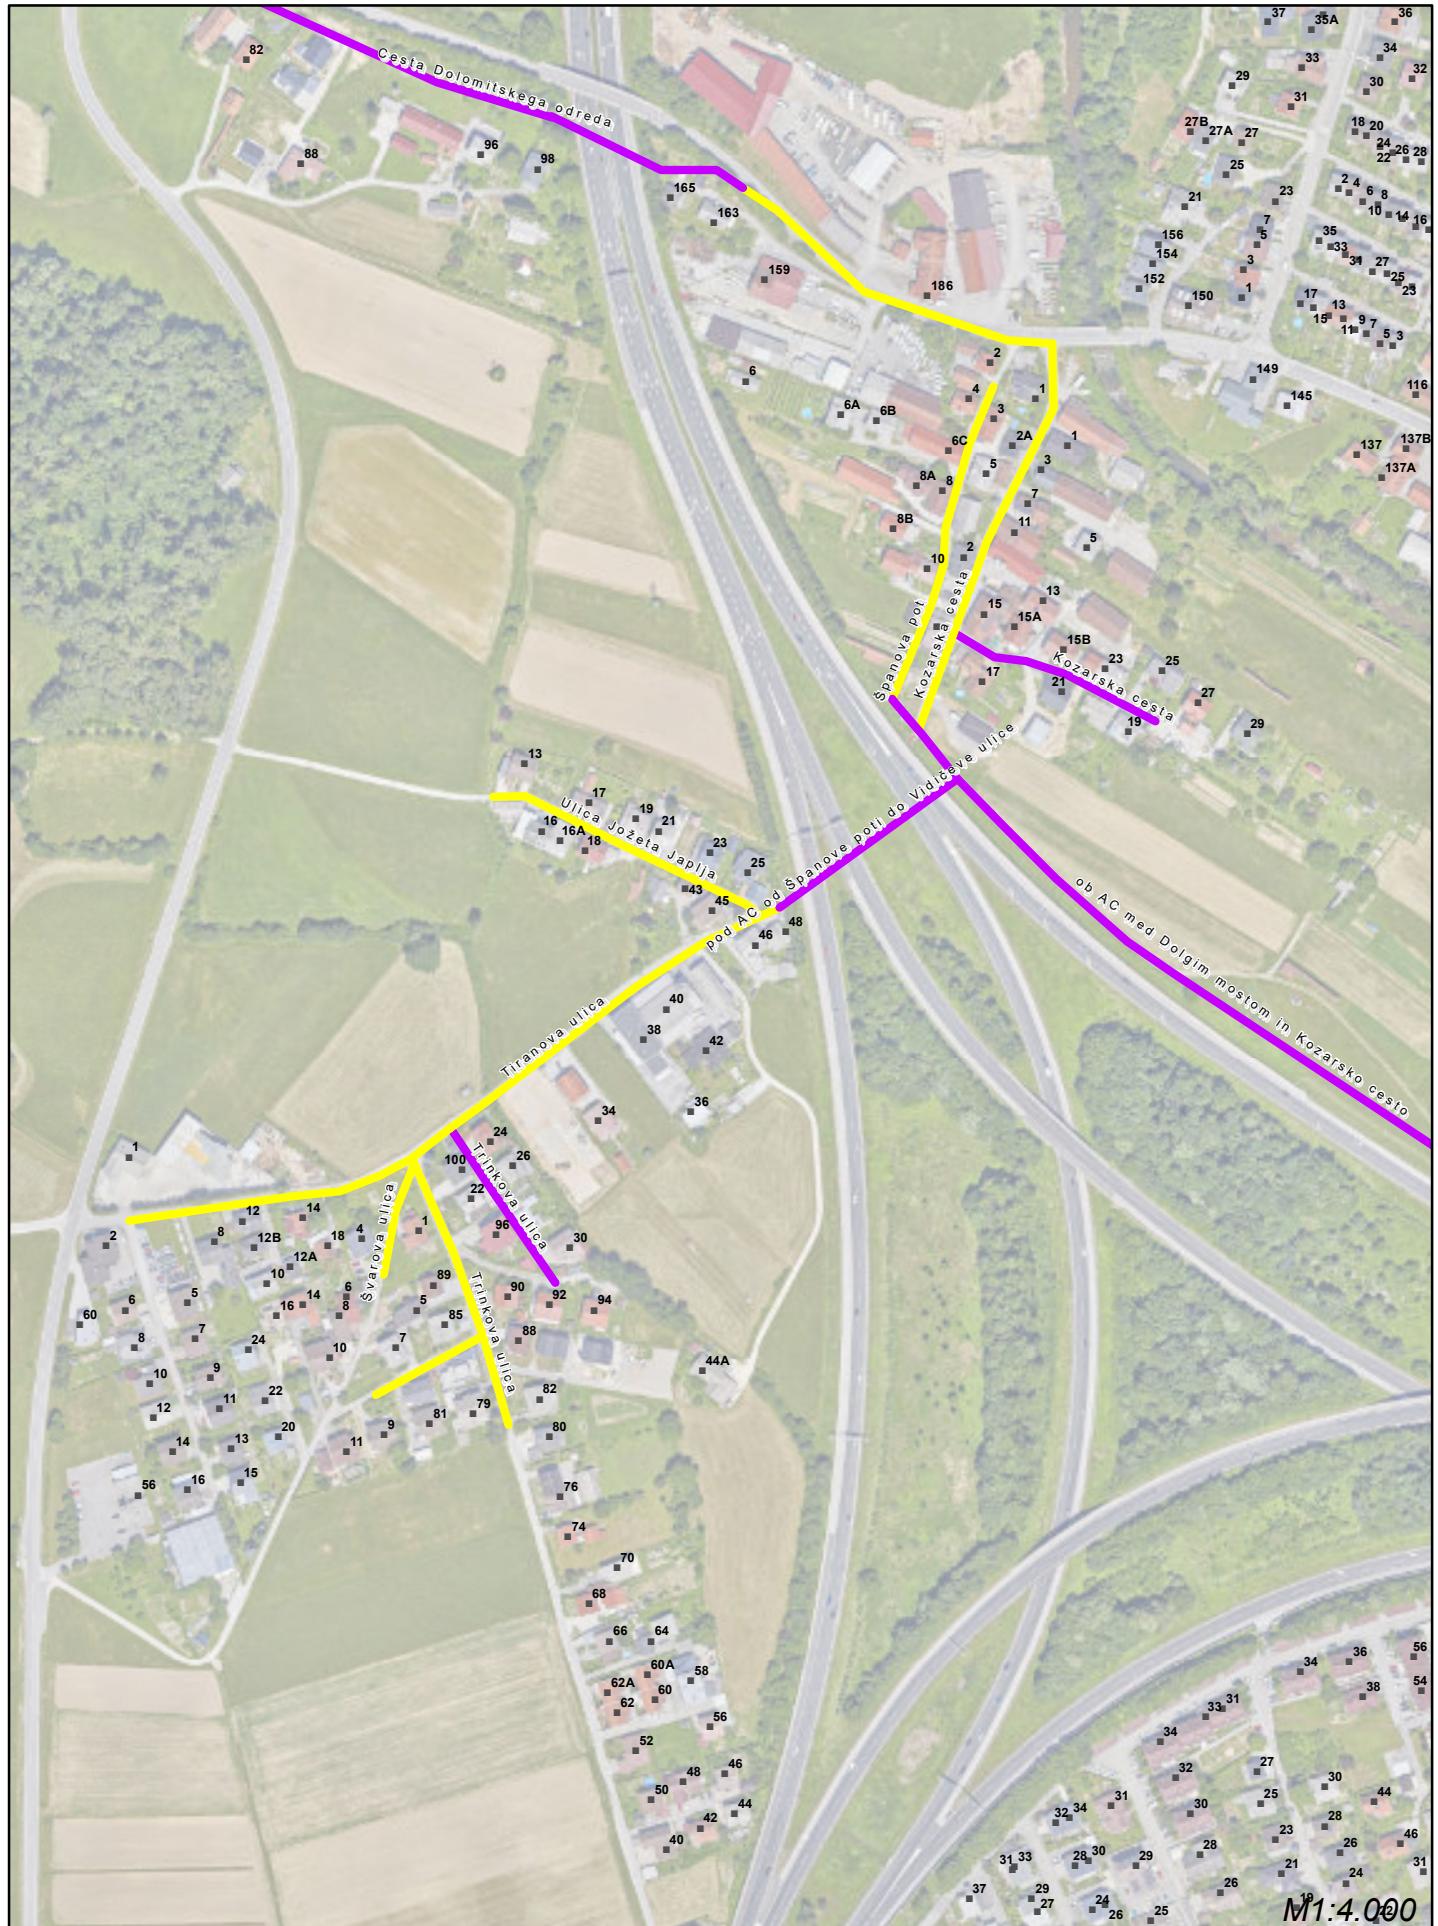

DOGRADITEV JAVNE KANALIZACIJE V AGLOMERACIJAH NAD 2.000 PE V MOL

3. JAVNO NAROČILO

Območje:


16 Kozarje (karta B)

Legenda:

- Pridobljeno UD
- Zgrajeno
- V gradnji
- Pridobljeno GD
- Vloženo na UE
- Dokumentacija GD v pripravi
- Urejanje pravice graditi

M 1:4.000

oktober 2023

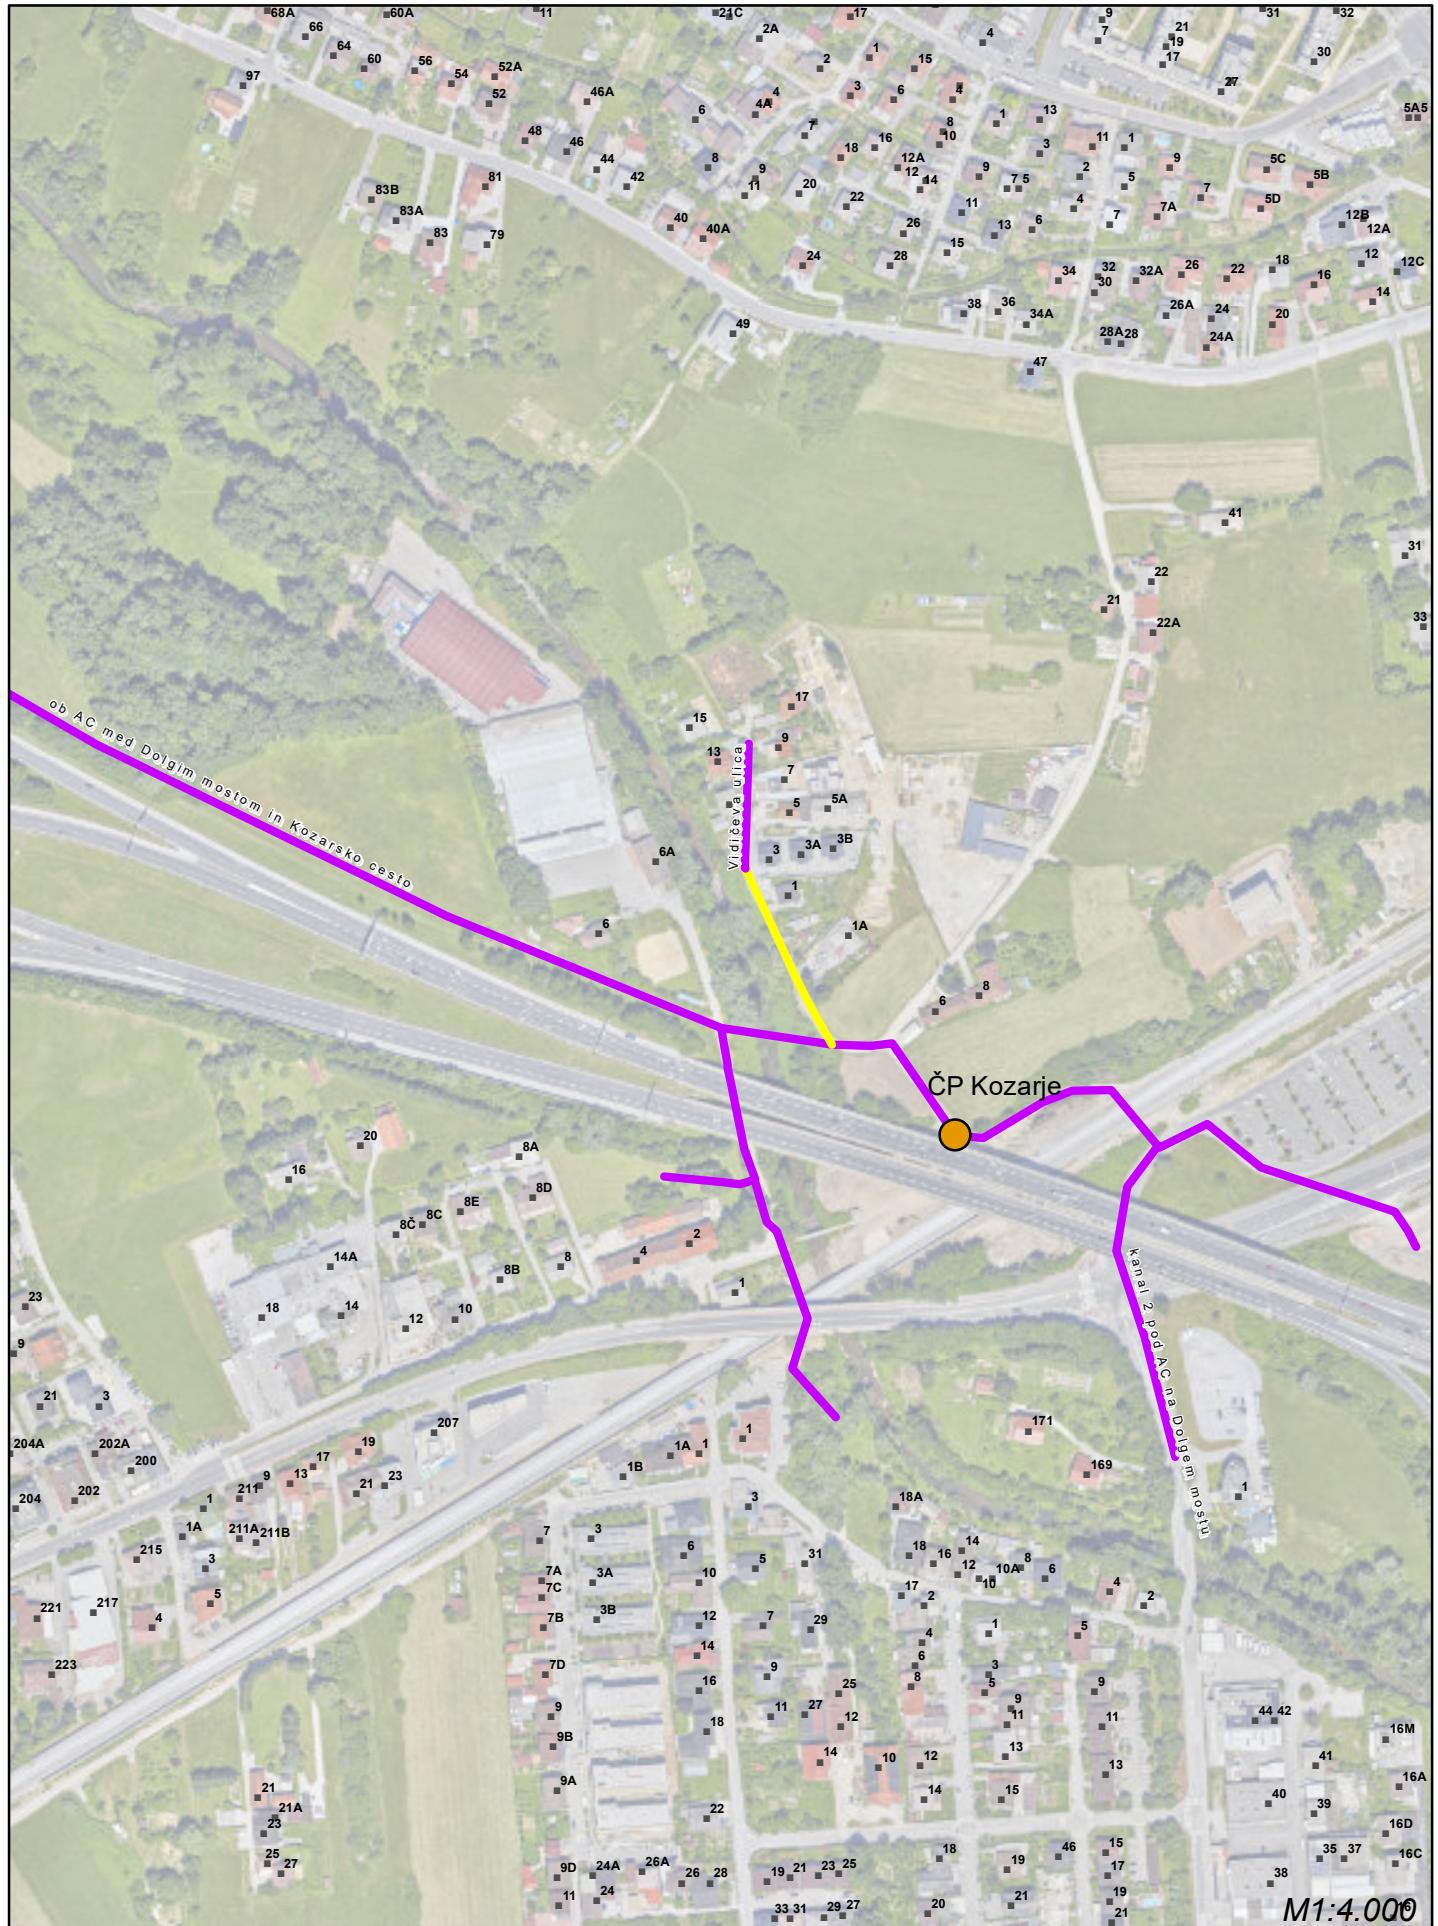

DOGRADITEV JAVNE KANALIZACIJE V AGLOMERACIJAH NAD 2.000 PE V MOL


3. JAVNO NAROČILO

Območje:

16 Kozarje (karta C)

Legenda:

- Pridobljeno UD
- Pridobljeno GD
- Zgrajeno
- Vloženo na UE
- V gradnji
- Dokumentacija GD v pripravi
- Urejanje pravice graditi

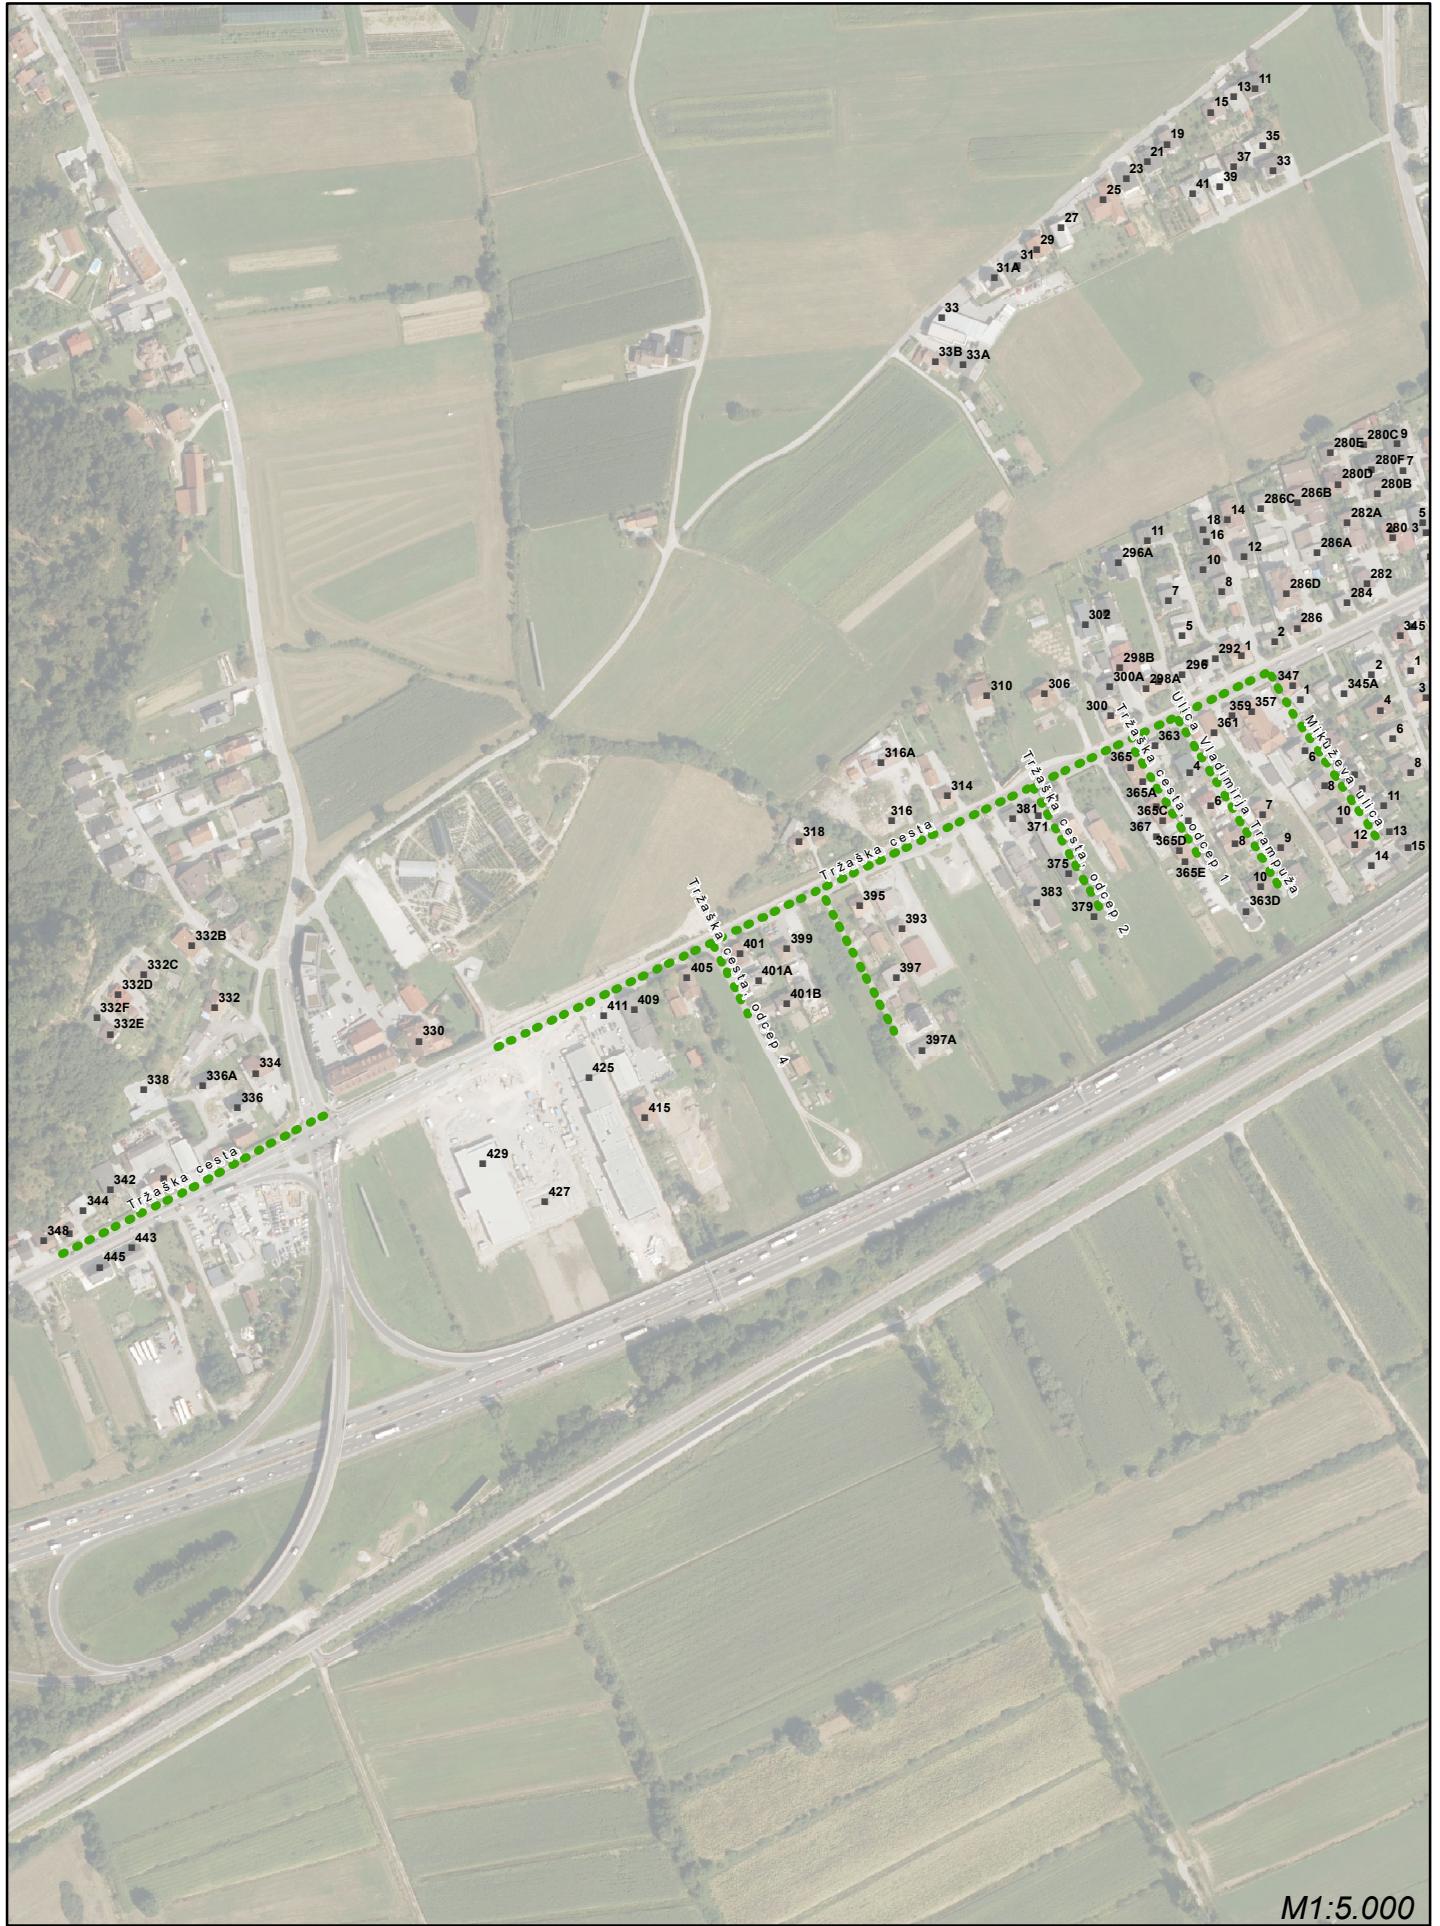

M1:5.000

oktober 2023

DOGRADITEV JAVNE KANALIZACIJE V AGLOMERACIJAH NAD 2.000 PE V MOL

3. JAVNO NAROČILO

Območje:

17 Tržaška cesta

Legenda:

- Pridobljeno UD
- Pridobljeno GD
- Zgrajeno
- Vloženo na UE
- V gradnji
- Dokumentacija GD v pripravi
- Urejanje pravice graditi



DOGRADITEV JAVNE KANALIZACIJE V AGLOMERACIJAH NAD 2.000 PE V MOL

2. JAVNO NAROČILO

Območje:

18 Zadobrova

Legenda:

- Pridobljeno UD
- Pridobljeno GD
- Zgrajeno
- Vloženo na UE
- V gradnji
- Dokumentacija GD v pripravi
- Urejanje pravice graditi



DOGRADITEV JAVNE KANALIZACIJE V AGLOMERACIJAH NAD 2.000 PE V MOL


1. JAVNO NAROČILO

Območje:

19 Kamnogoriška cesta

Legenda:

- Pridobljeno UD
- Pridobljeno GD
- Zgrajeno
- Vloženo na UE
- V gradnji
- Dokumentacija GD v pripravi
- Urejanje pravice graditi

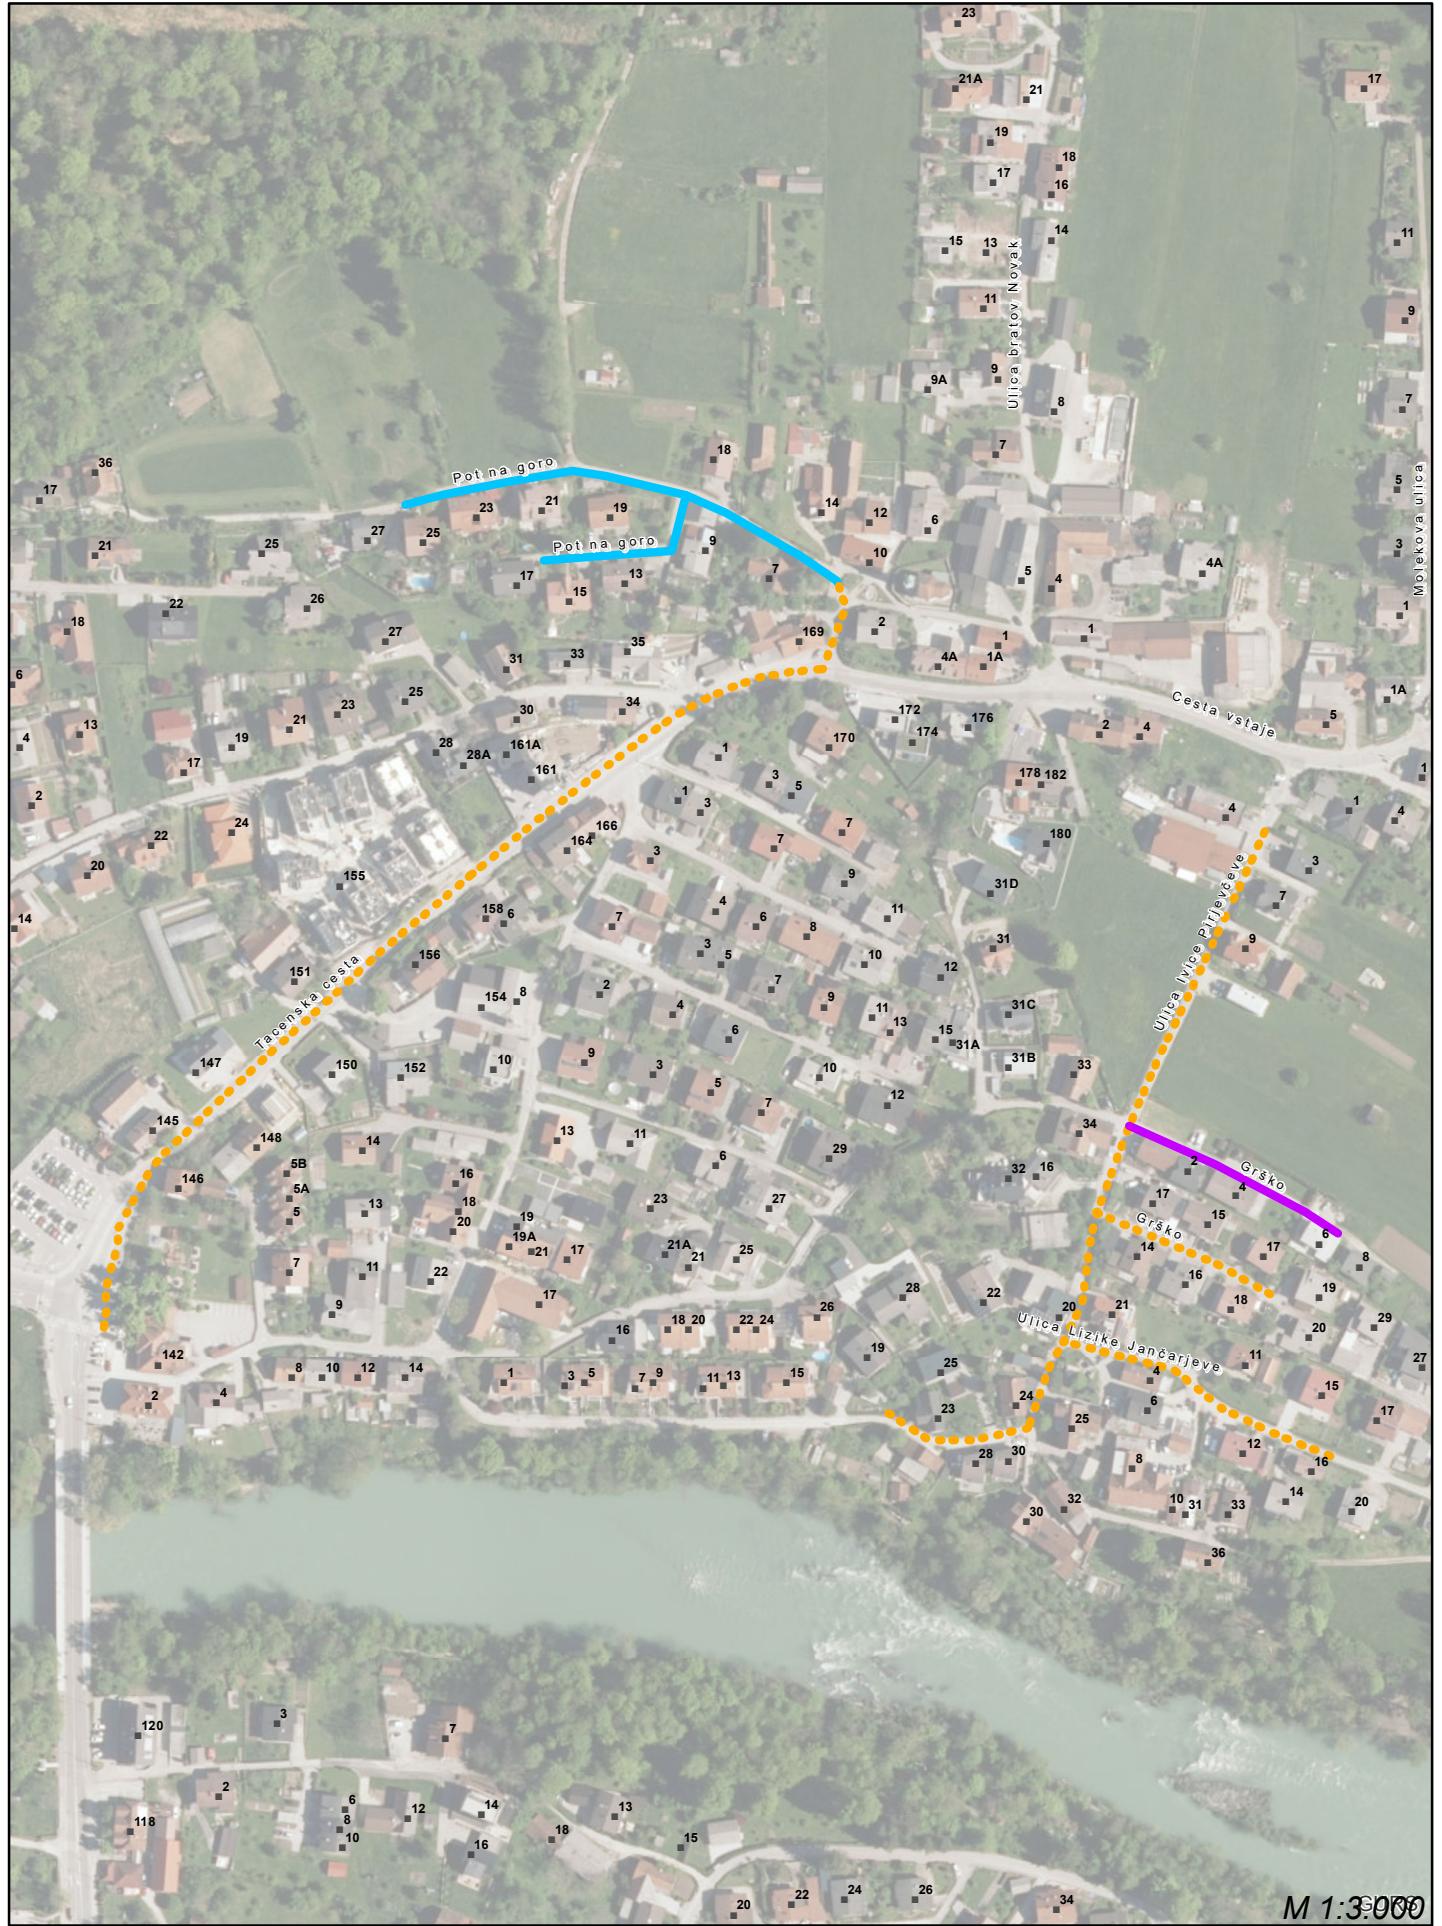

M 1:3.000

oktober 2023

DOGRADITEV JAVNE KANALIZACIJE V AGLOMERACIJAH NAD 2.000 PE V MOL


2. JAVNO NAROČILO

Območje:

20 Tacen južni del

Legenda:

- Pridobljeno UD
- Pridobljeno GD
- Zgrajeno
- Vloženo na UE
- V gradnji
- Dokumentacija GD v pripravi
- Urejanje pravice graditi

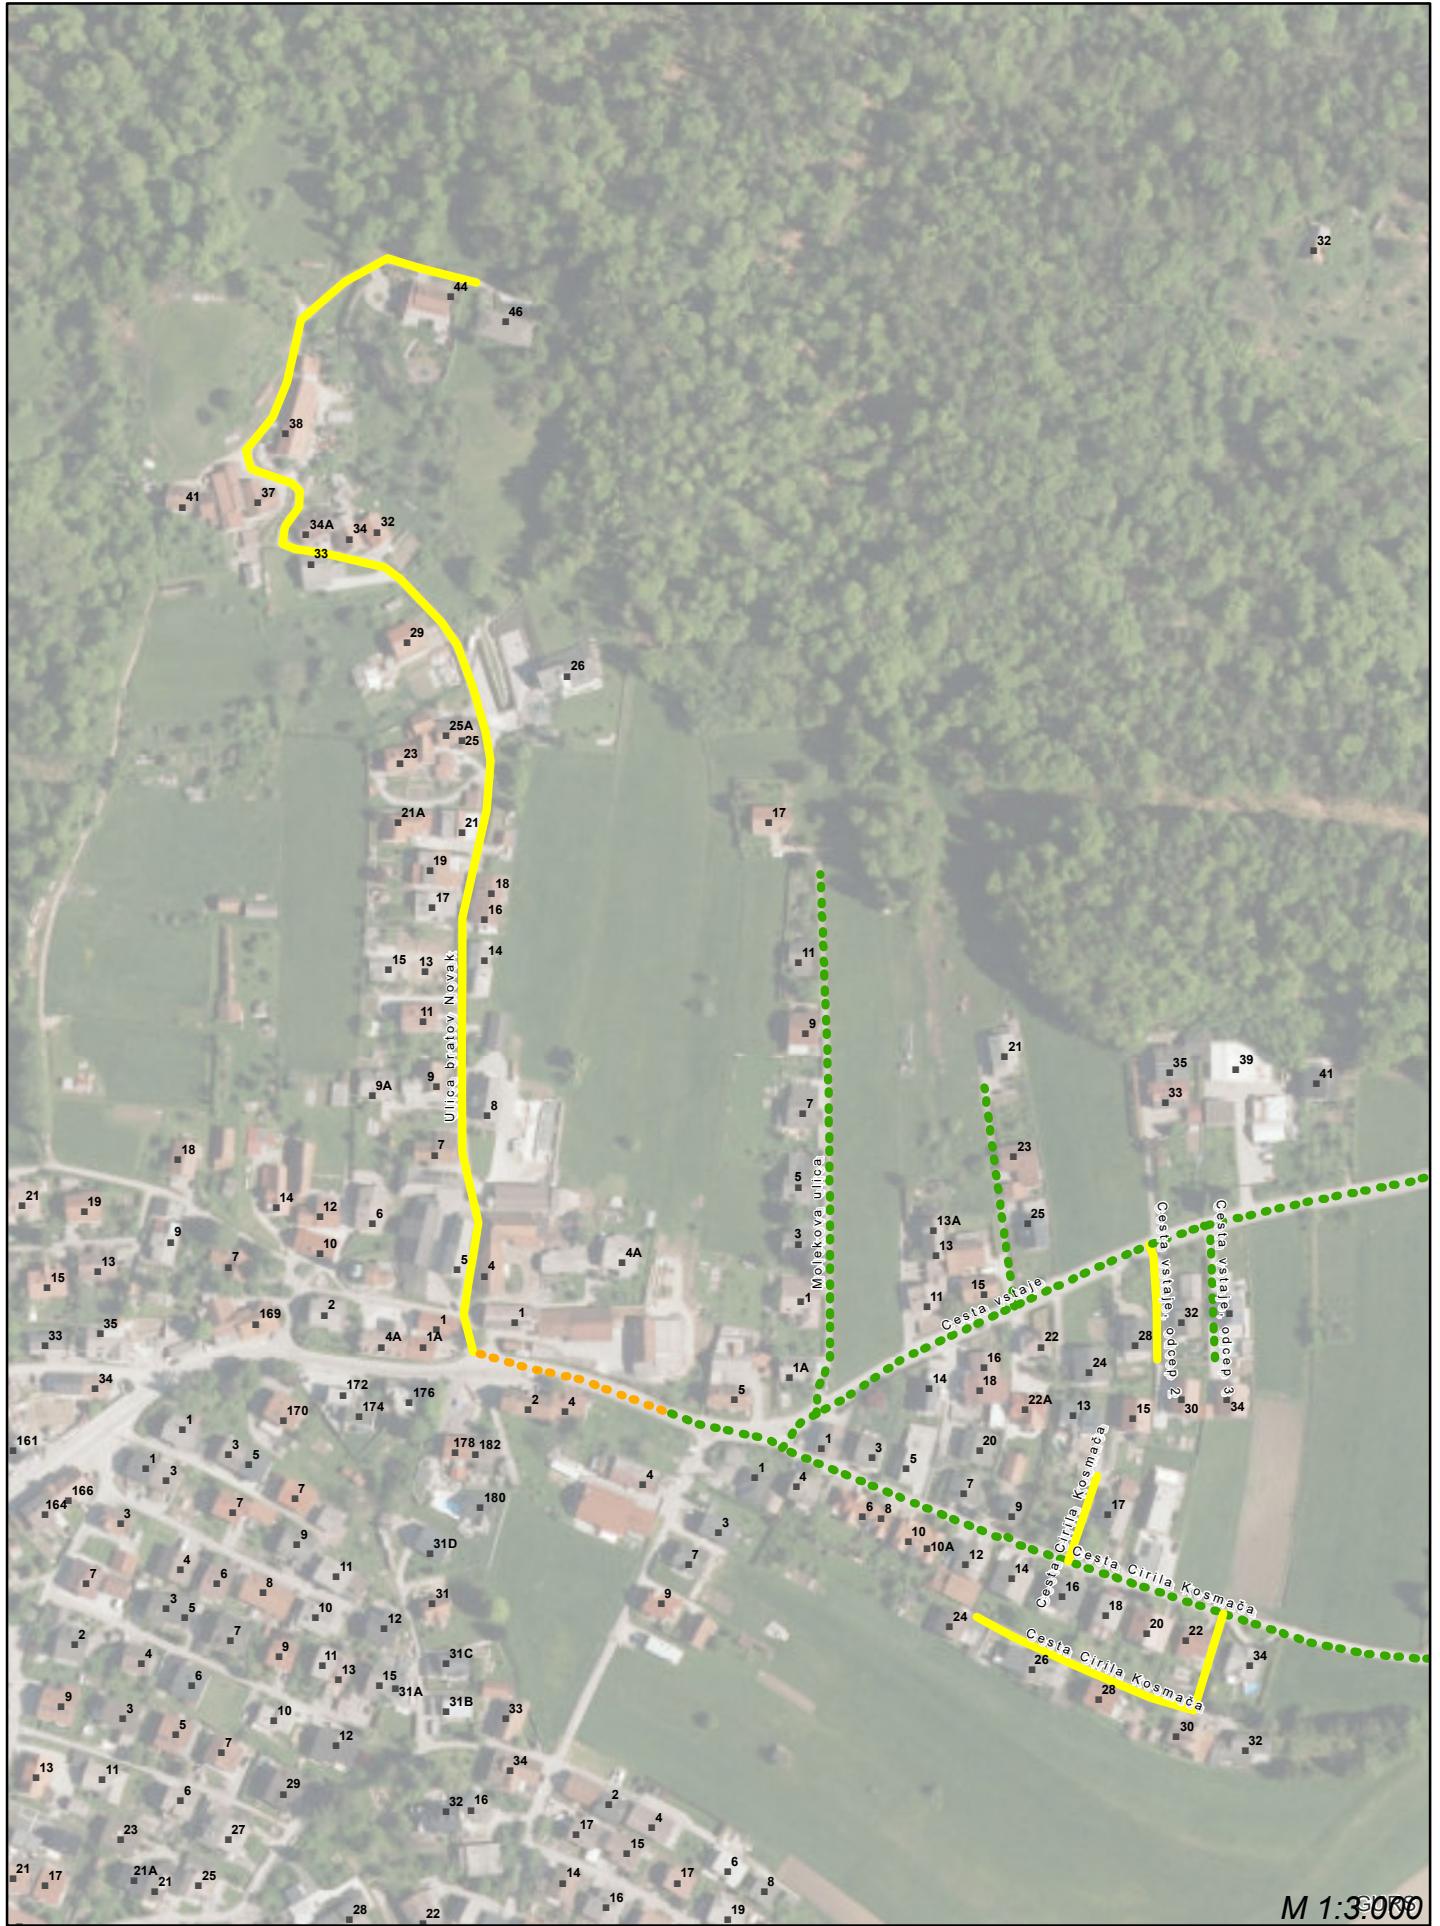

DOGRADITEV JAVNE KANALIZACIJE V AGLOMERACIJAH NAD 2.000 PE V MOL


2. JAVNO NAROČILO

Območje:

20 Tacen severni del (karta A)

Legenda:

- Pridobljeno UD
- Pridobljeno GD
- Zgrajeno
- Vloženo na UE
- V gradnji
- Dokumentacija GD v pripravi
- Urejanje pravice graditi

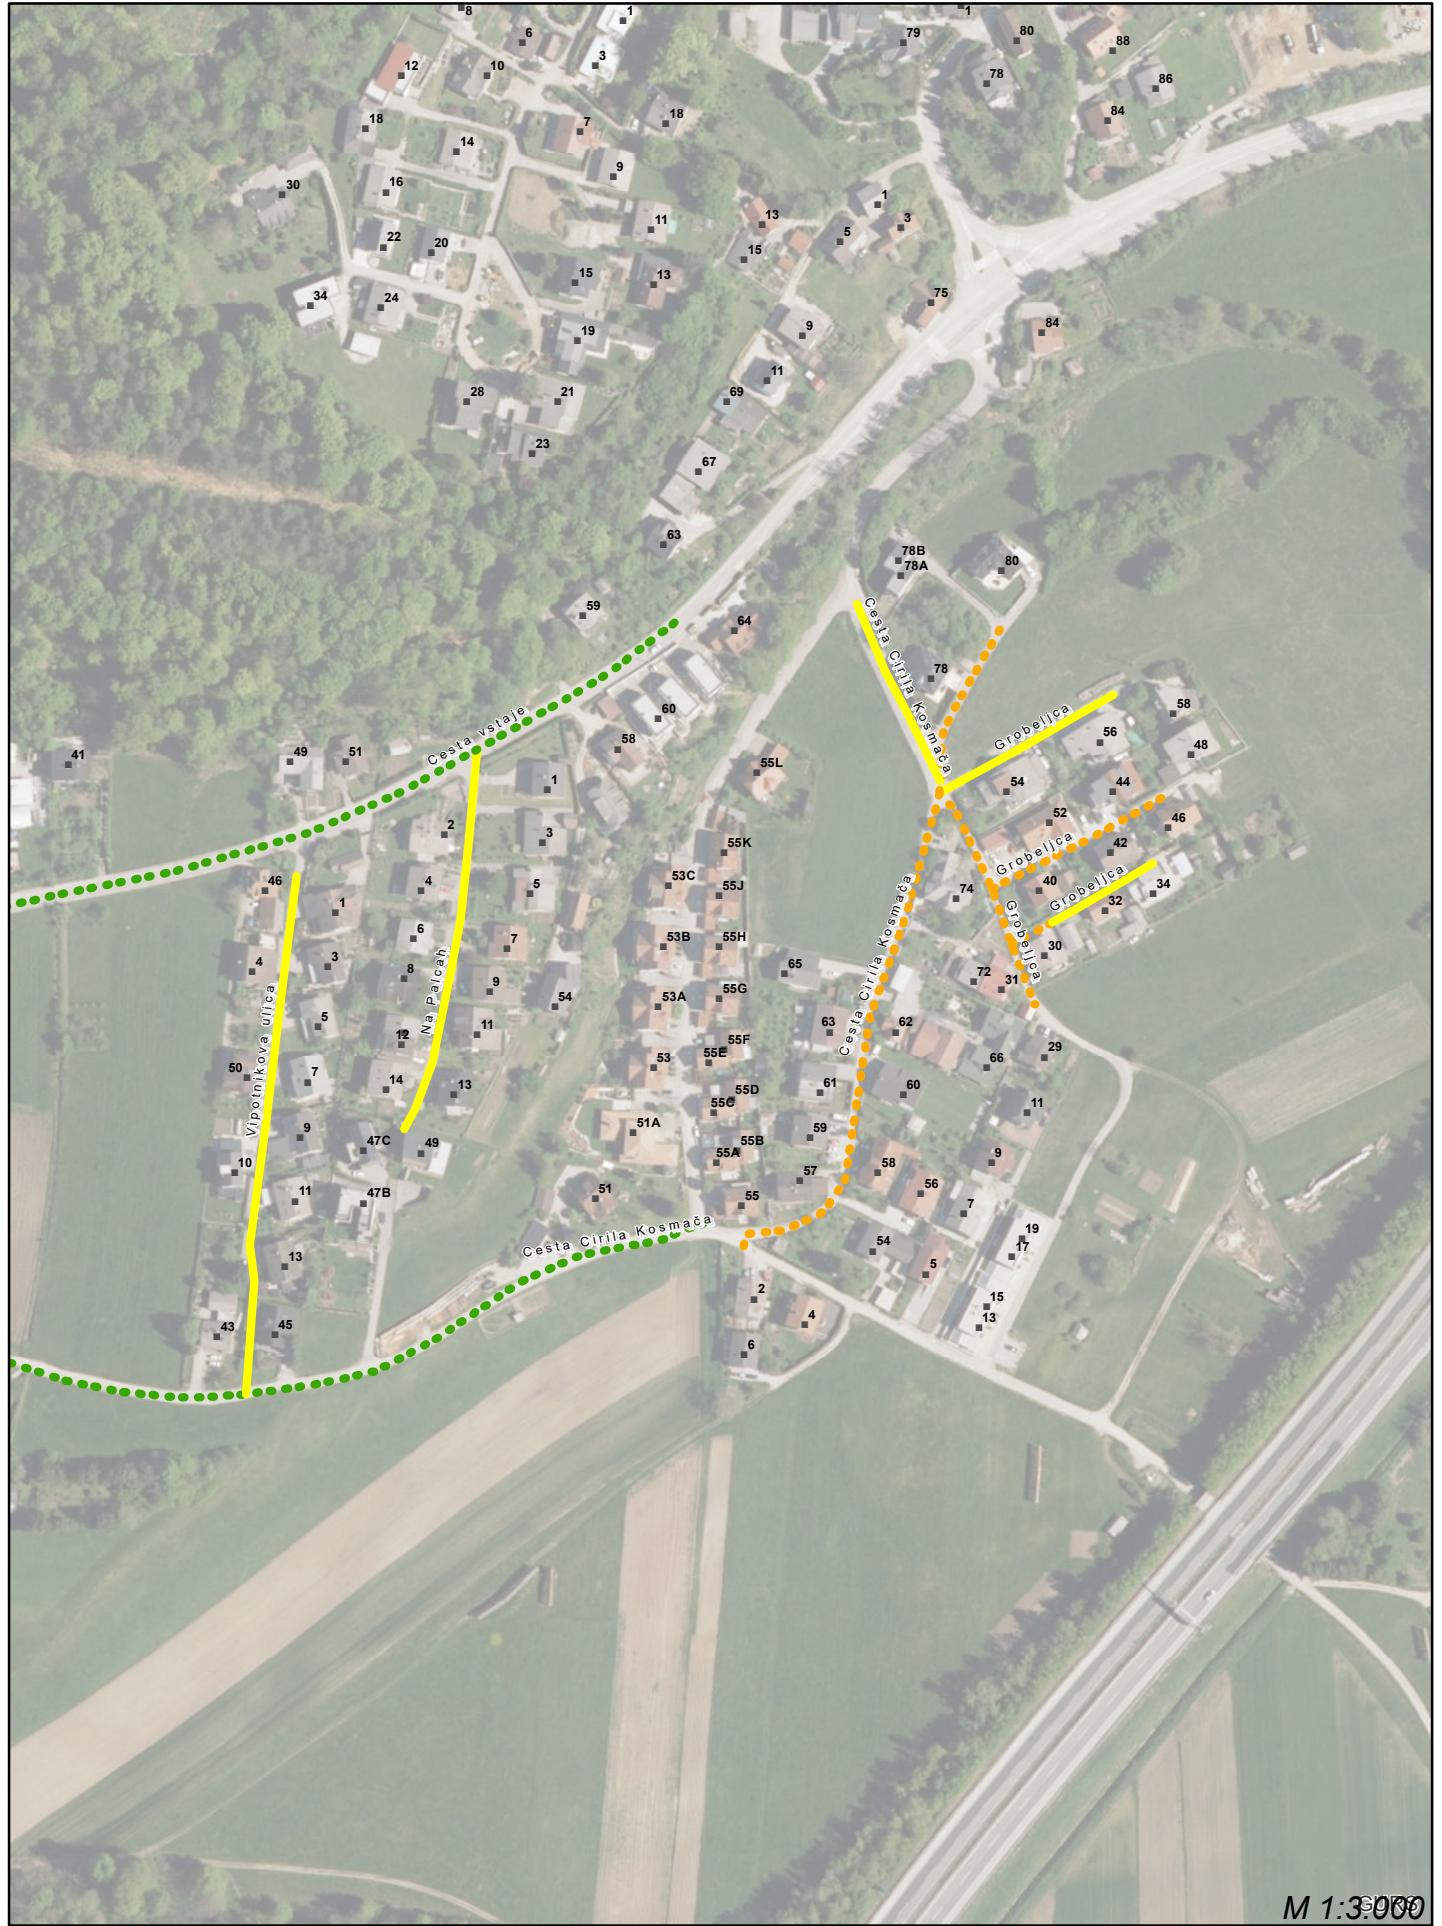

DOGRADITEV JAVNE KANALIZACIJE V AGLOMERACIJAH NAD 2.000 PE V MOL


2. JAVNO NAROČILO

Območje:

20 Tacen severni del (karta B)

Legenda:

- Pridobljeno UD
- Pridobljeno GD
- Zgrajeno
- Vloženo na UE
- V gradnji
- Dokumentacija GD v pripravi
- Urejanje pravice graditi

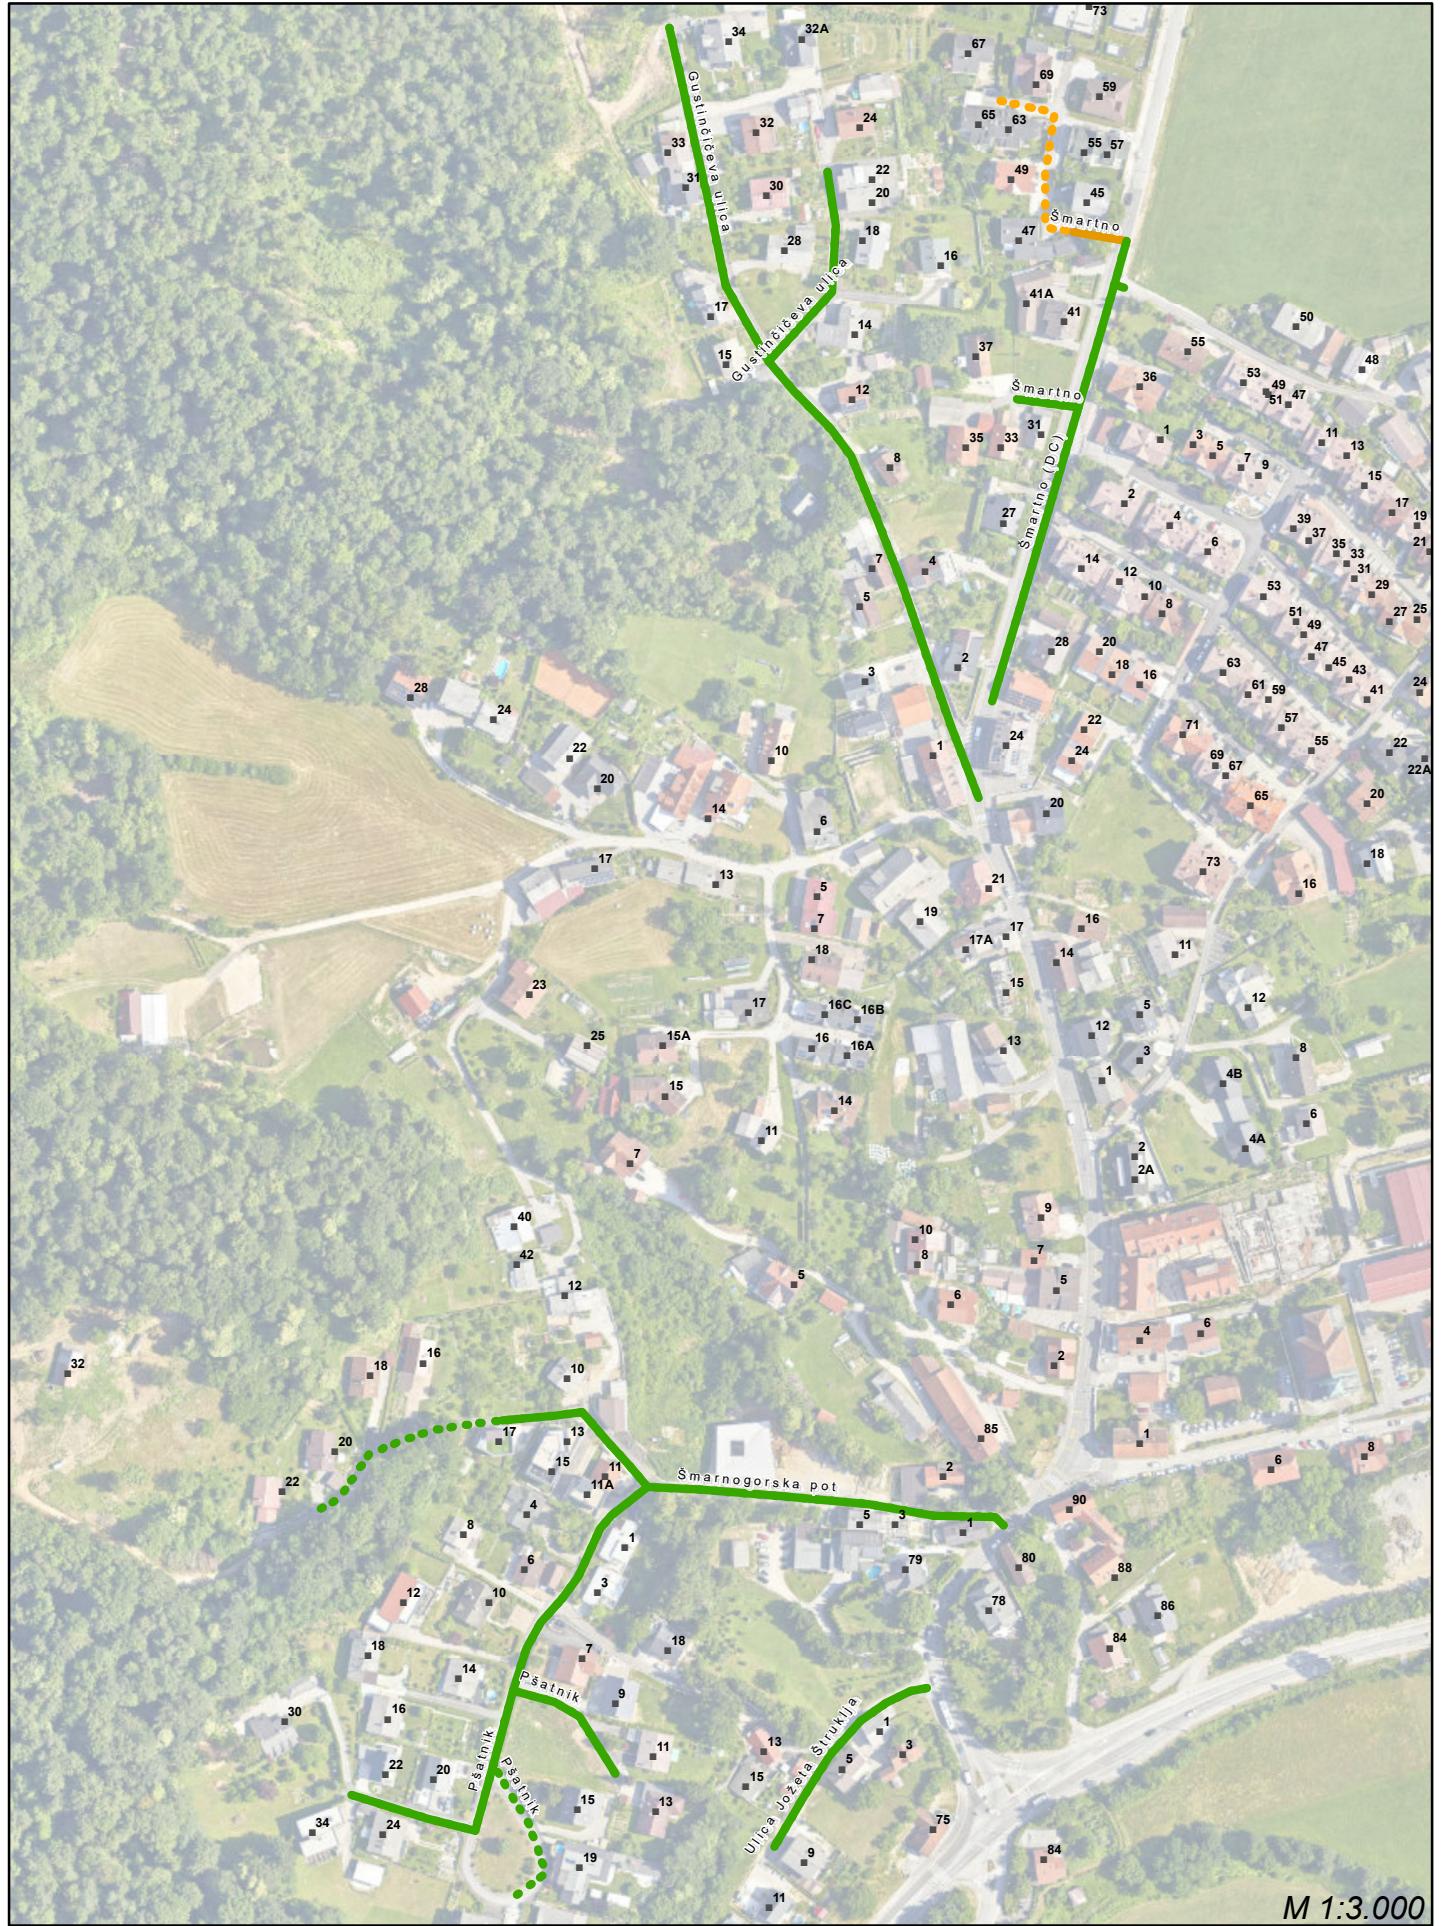

DOGRADITEV JAVNE KANALIZACIJE V AGLOMERACIJAH NAD 2.000 PE V MOL


2. JAVNO NAROČILO

Območje:

21 Šmartno pod Šmarno goro

Legenda:

- Pridobljeno UD
- Pridobljeno GD
- Zgrajeno
- Vloženo na UE
- V gradnji
- Dokumentacija GD v pripravi
- Urejanje pravice graditi

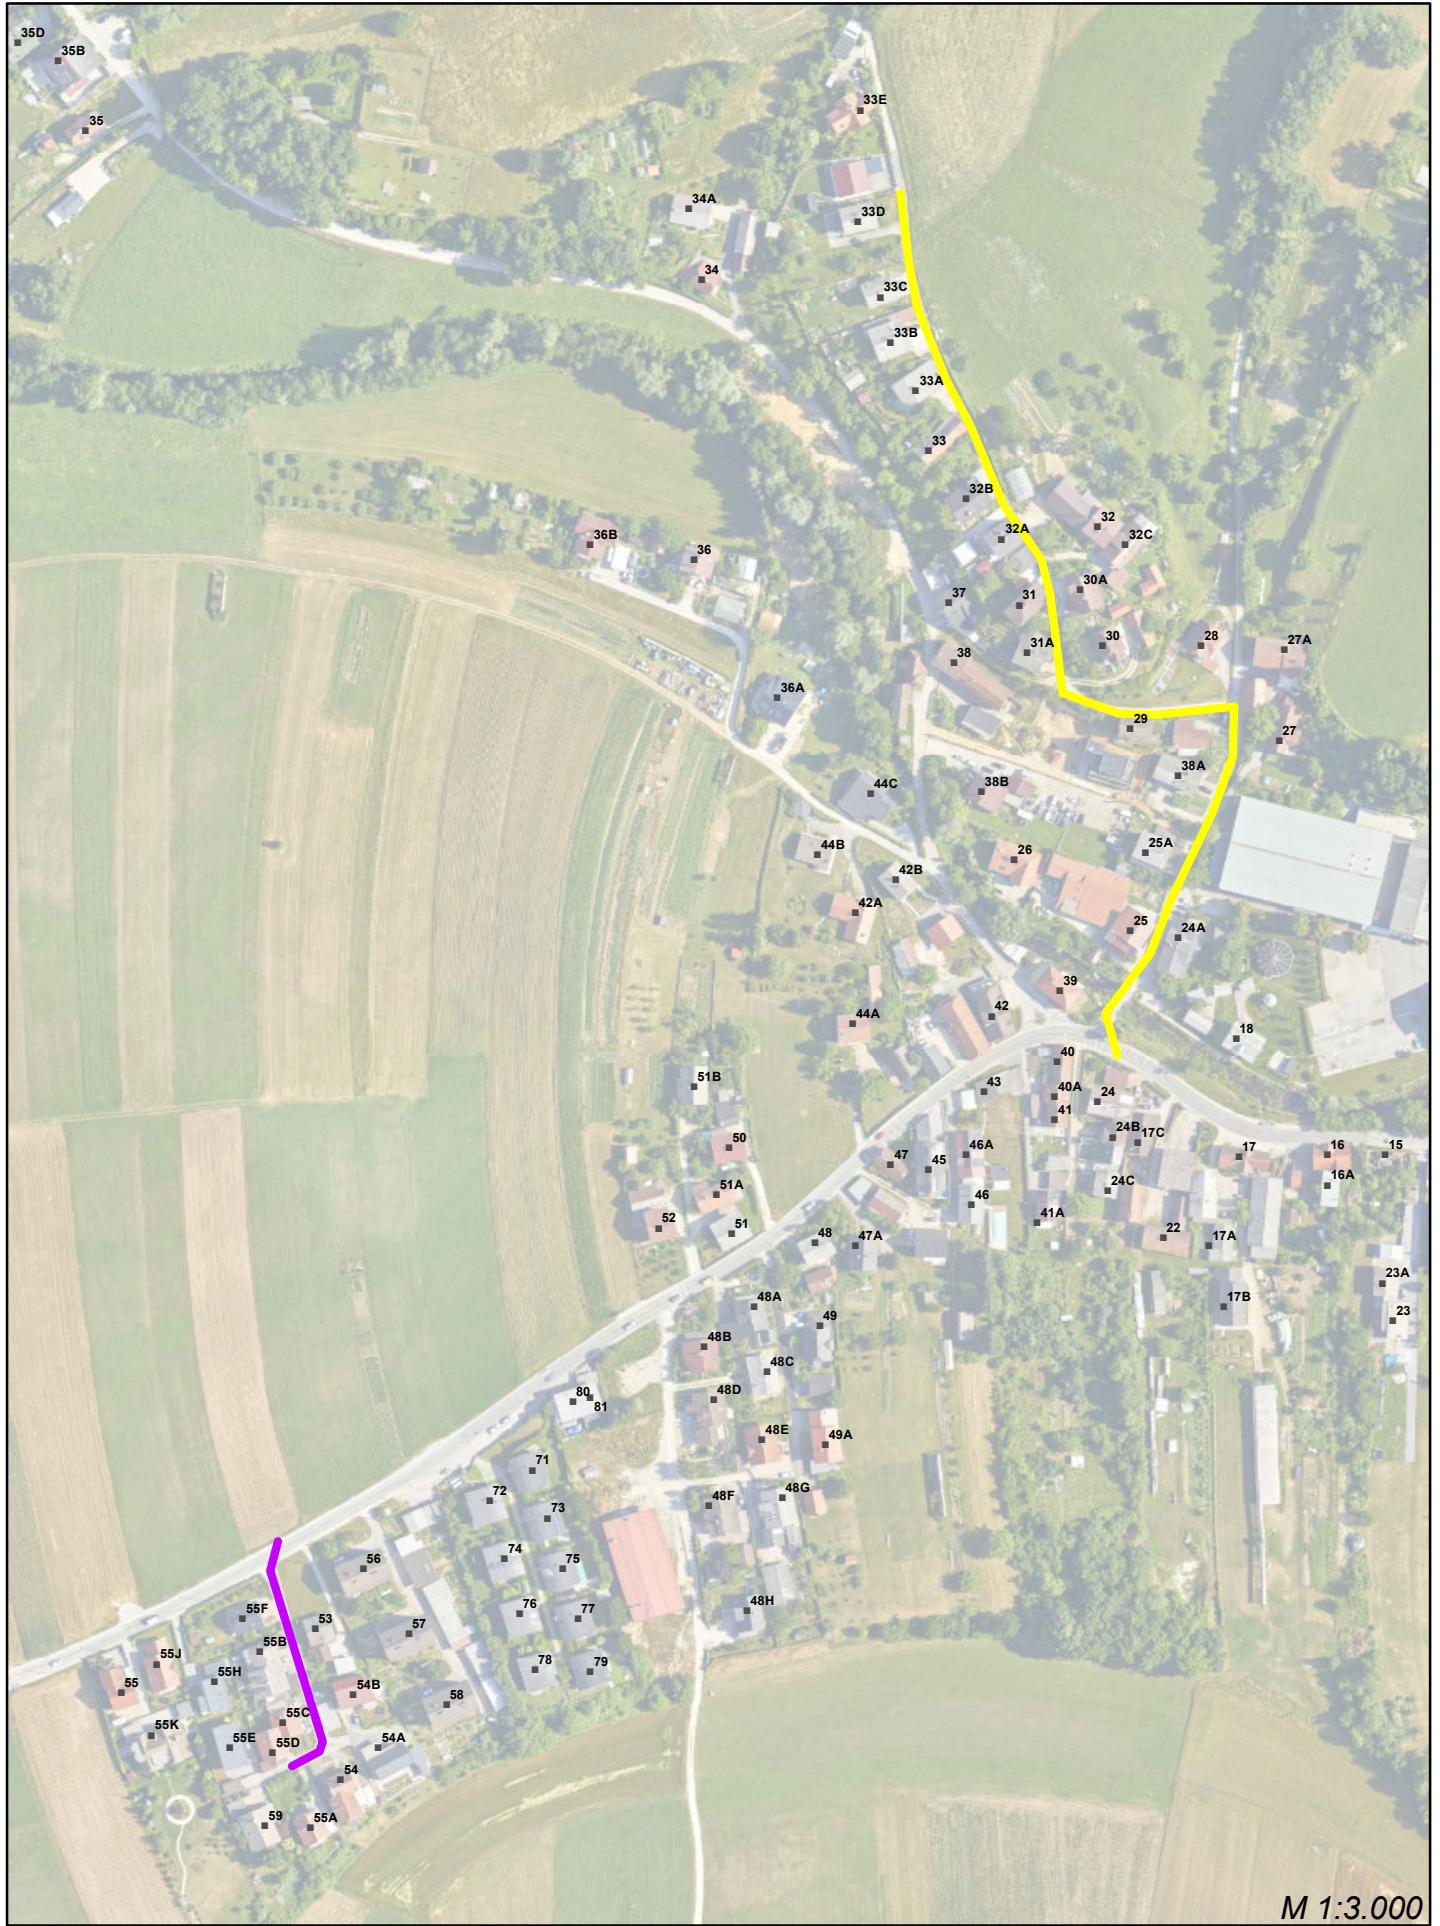

DOGRADITEV JAVNE KANALIZACIJE V AGLOMERACIJAH NAD 2.000 PE V MOL


3. JAVNO NAROČILO

Območje:

22 Gameljne (karta A)

Legenda:

- Pridobljeno UD
- · · · Zgrajeno
- · · · · V gradnji
- Pridobljeno GD
- Vloženo na UE
- Dokumentacija GD v pripravi
- Urejanje pravice graditi

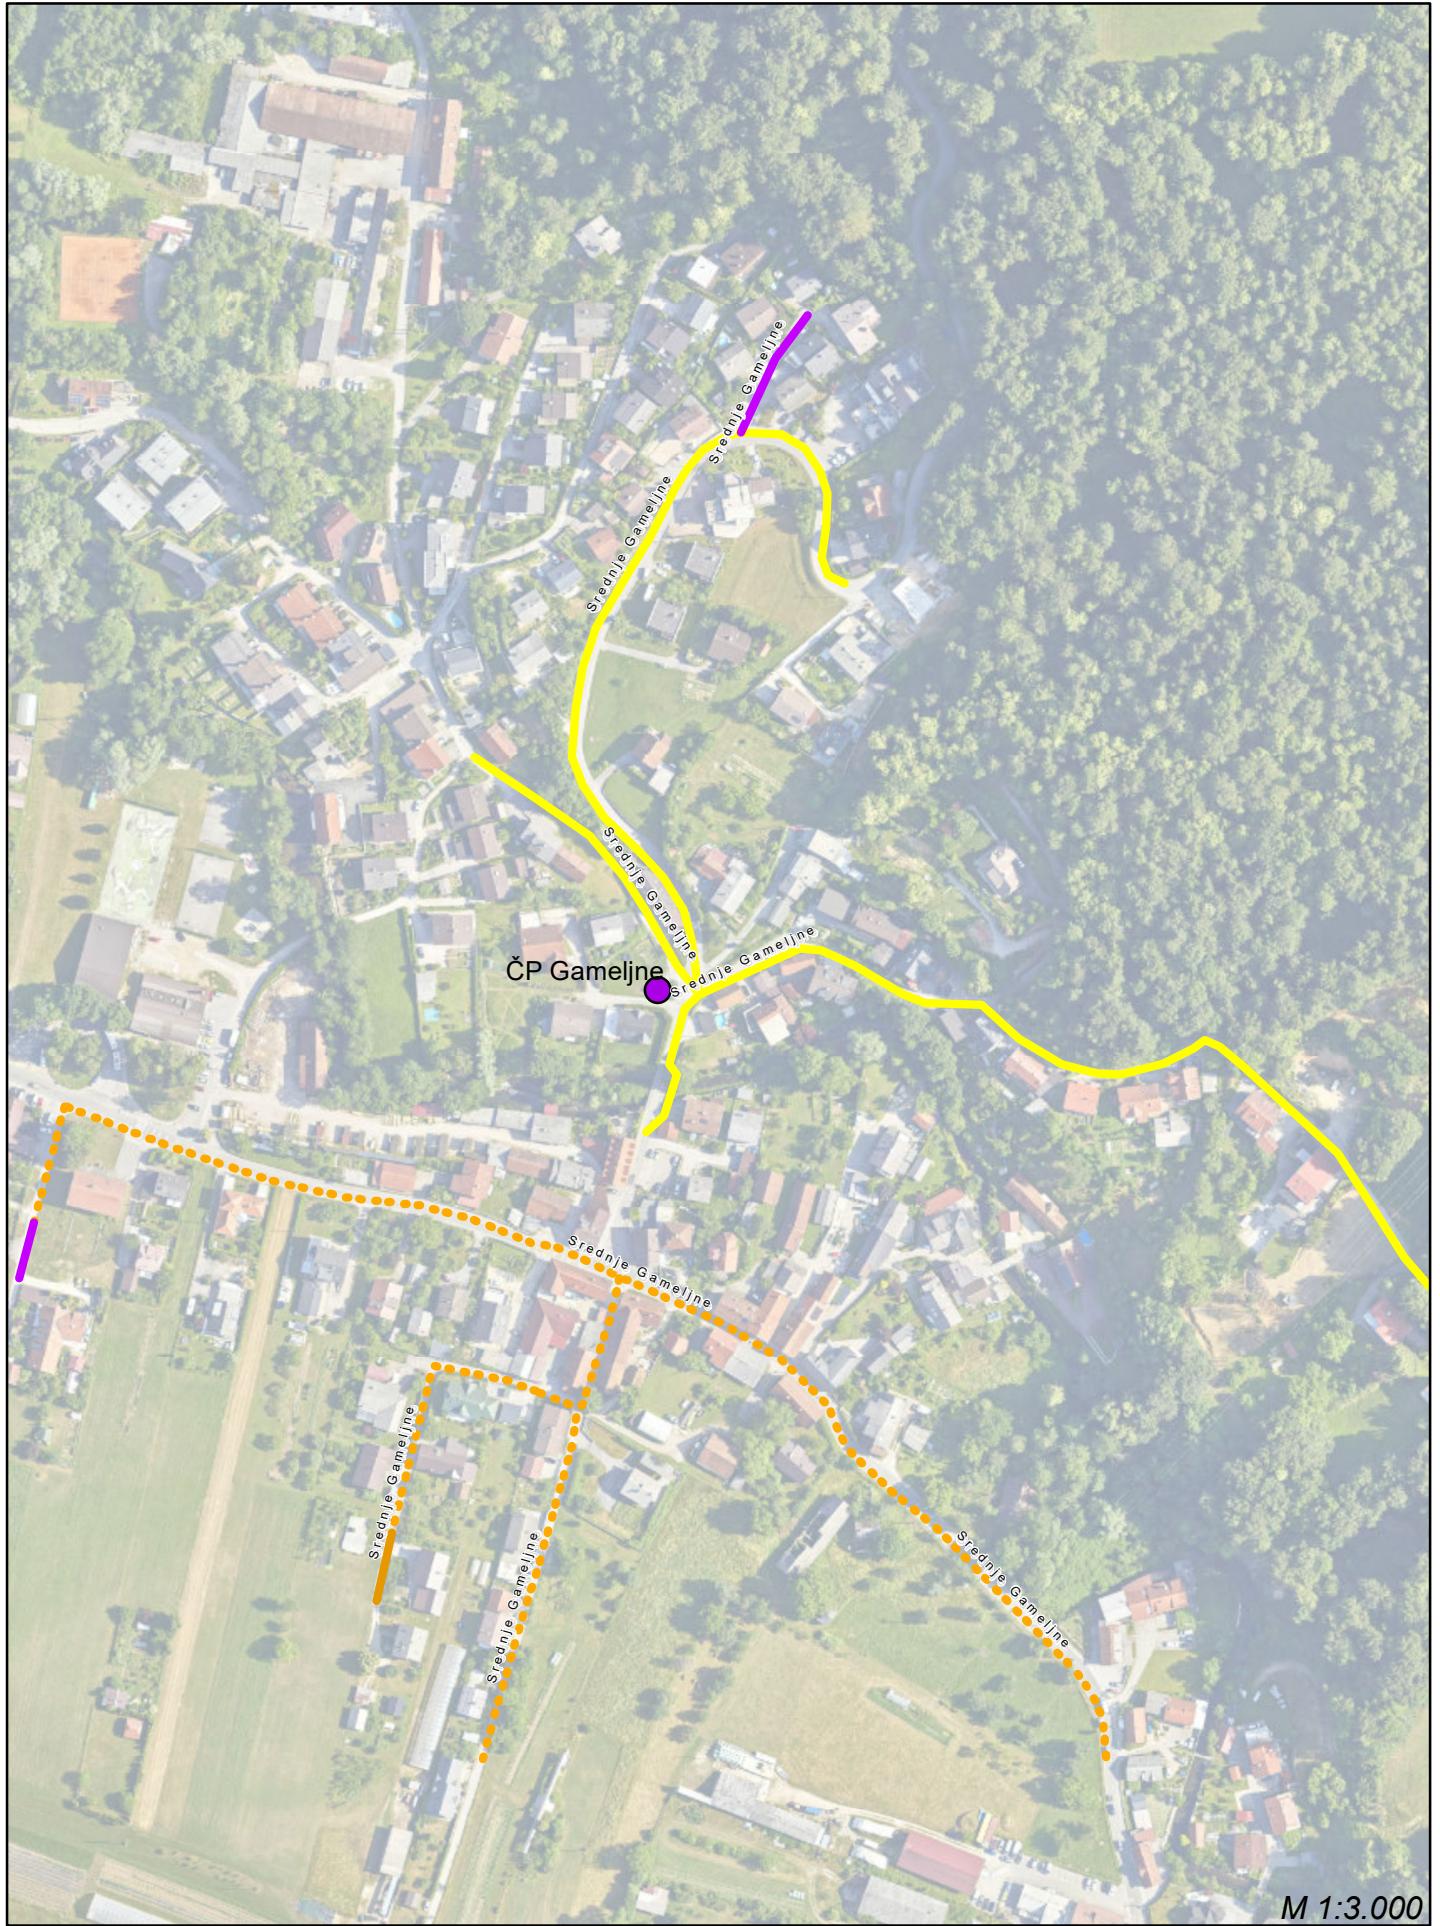

DOGRADITEV JAVNE KANALIZACIJE V AGLOMERACIJAH NAD 2.000 PE V MOL


3. JAVNO NAROČILO

Območje:

22 Gameljne (karta B)

Legenda:

- Pridobljeno UD
- Zgrajeno
- V gradnji
- Pridobljeno GD
- Vloženo na UE
- Dokumentacija GD v pripravi
- Urejanje pravice graditi

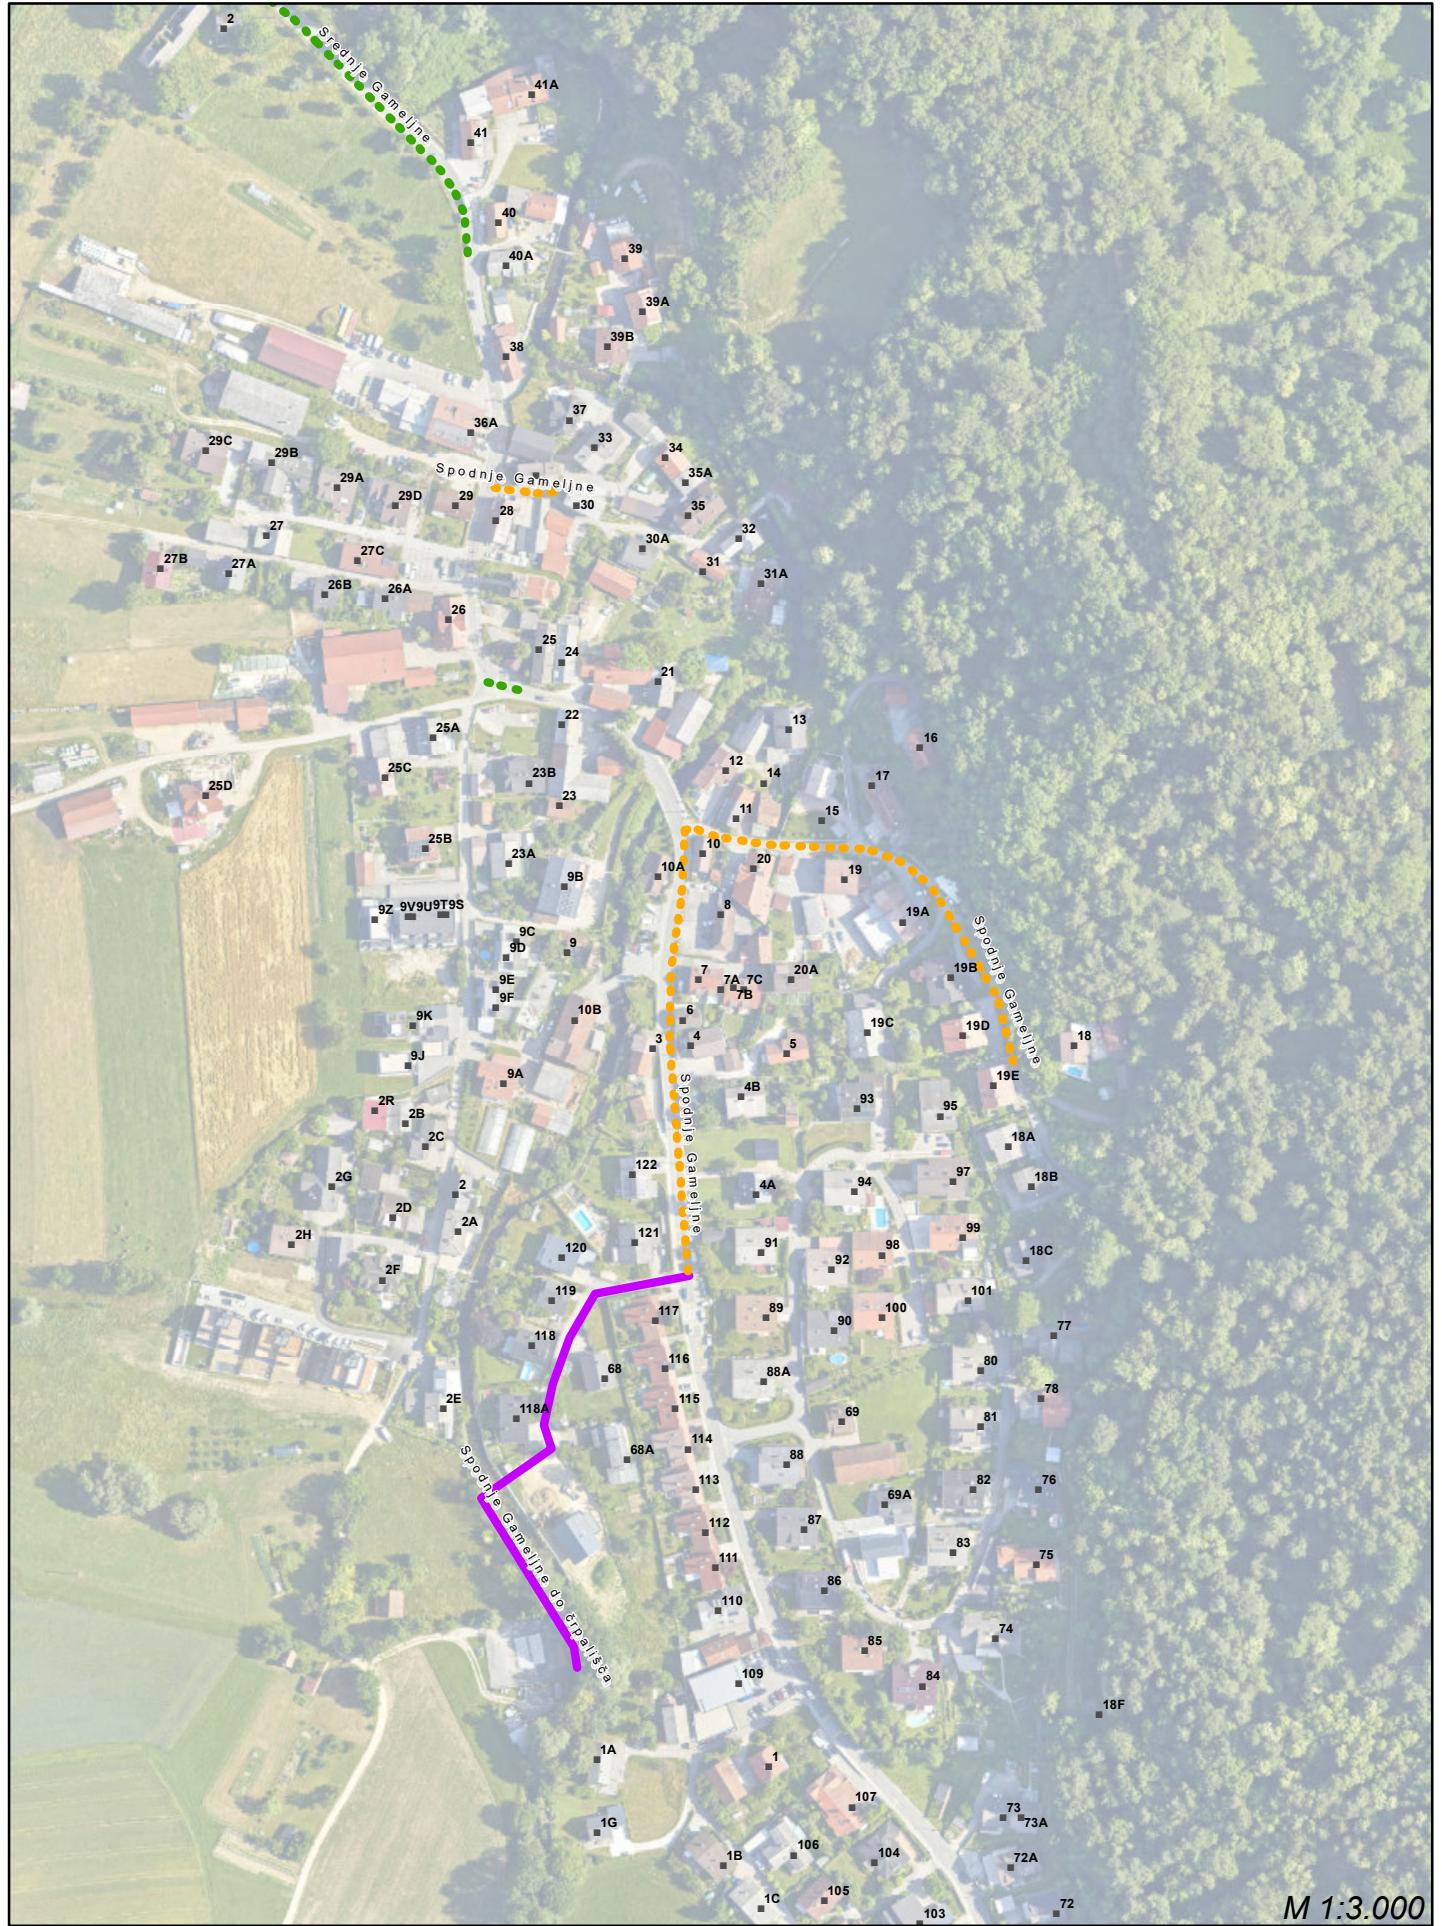

M 1:3.000

oktober 2023

DOGRADITEV JAVNE KANALIZACIJE V AGLOMERACIJAH NAD 2.000 PE V MOL

3. JAVNO NAROČILO

Območje:

22 Gameljne (karta C)

Legenda:

- Pridobljeno UD
- Zgrajeno
- V gradnji
- Pridobljeno GD
- Vloženo na UE
- Dokumentacija GD v pripravi
- Urejanje pravice graditi



DOGRADITEV JAVNE KANALIZACIJE V AGLOMERACIJAH NAD 2.000 PE V MOL


2. JAVNO NAROČILO

Območje:

23 Sostro jug (karta A)

Legenda:

- Pridobljeno UD
- Zgrajeno
- V gradnji
- Pridobljeno GD
- Vloženo na UE
- Dokumentacija GD v pripravi
- Urejanje pravice graditi

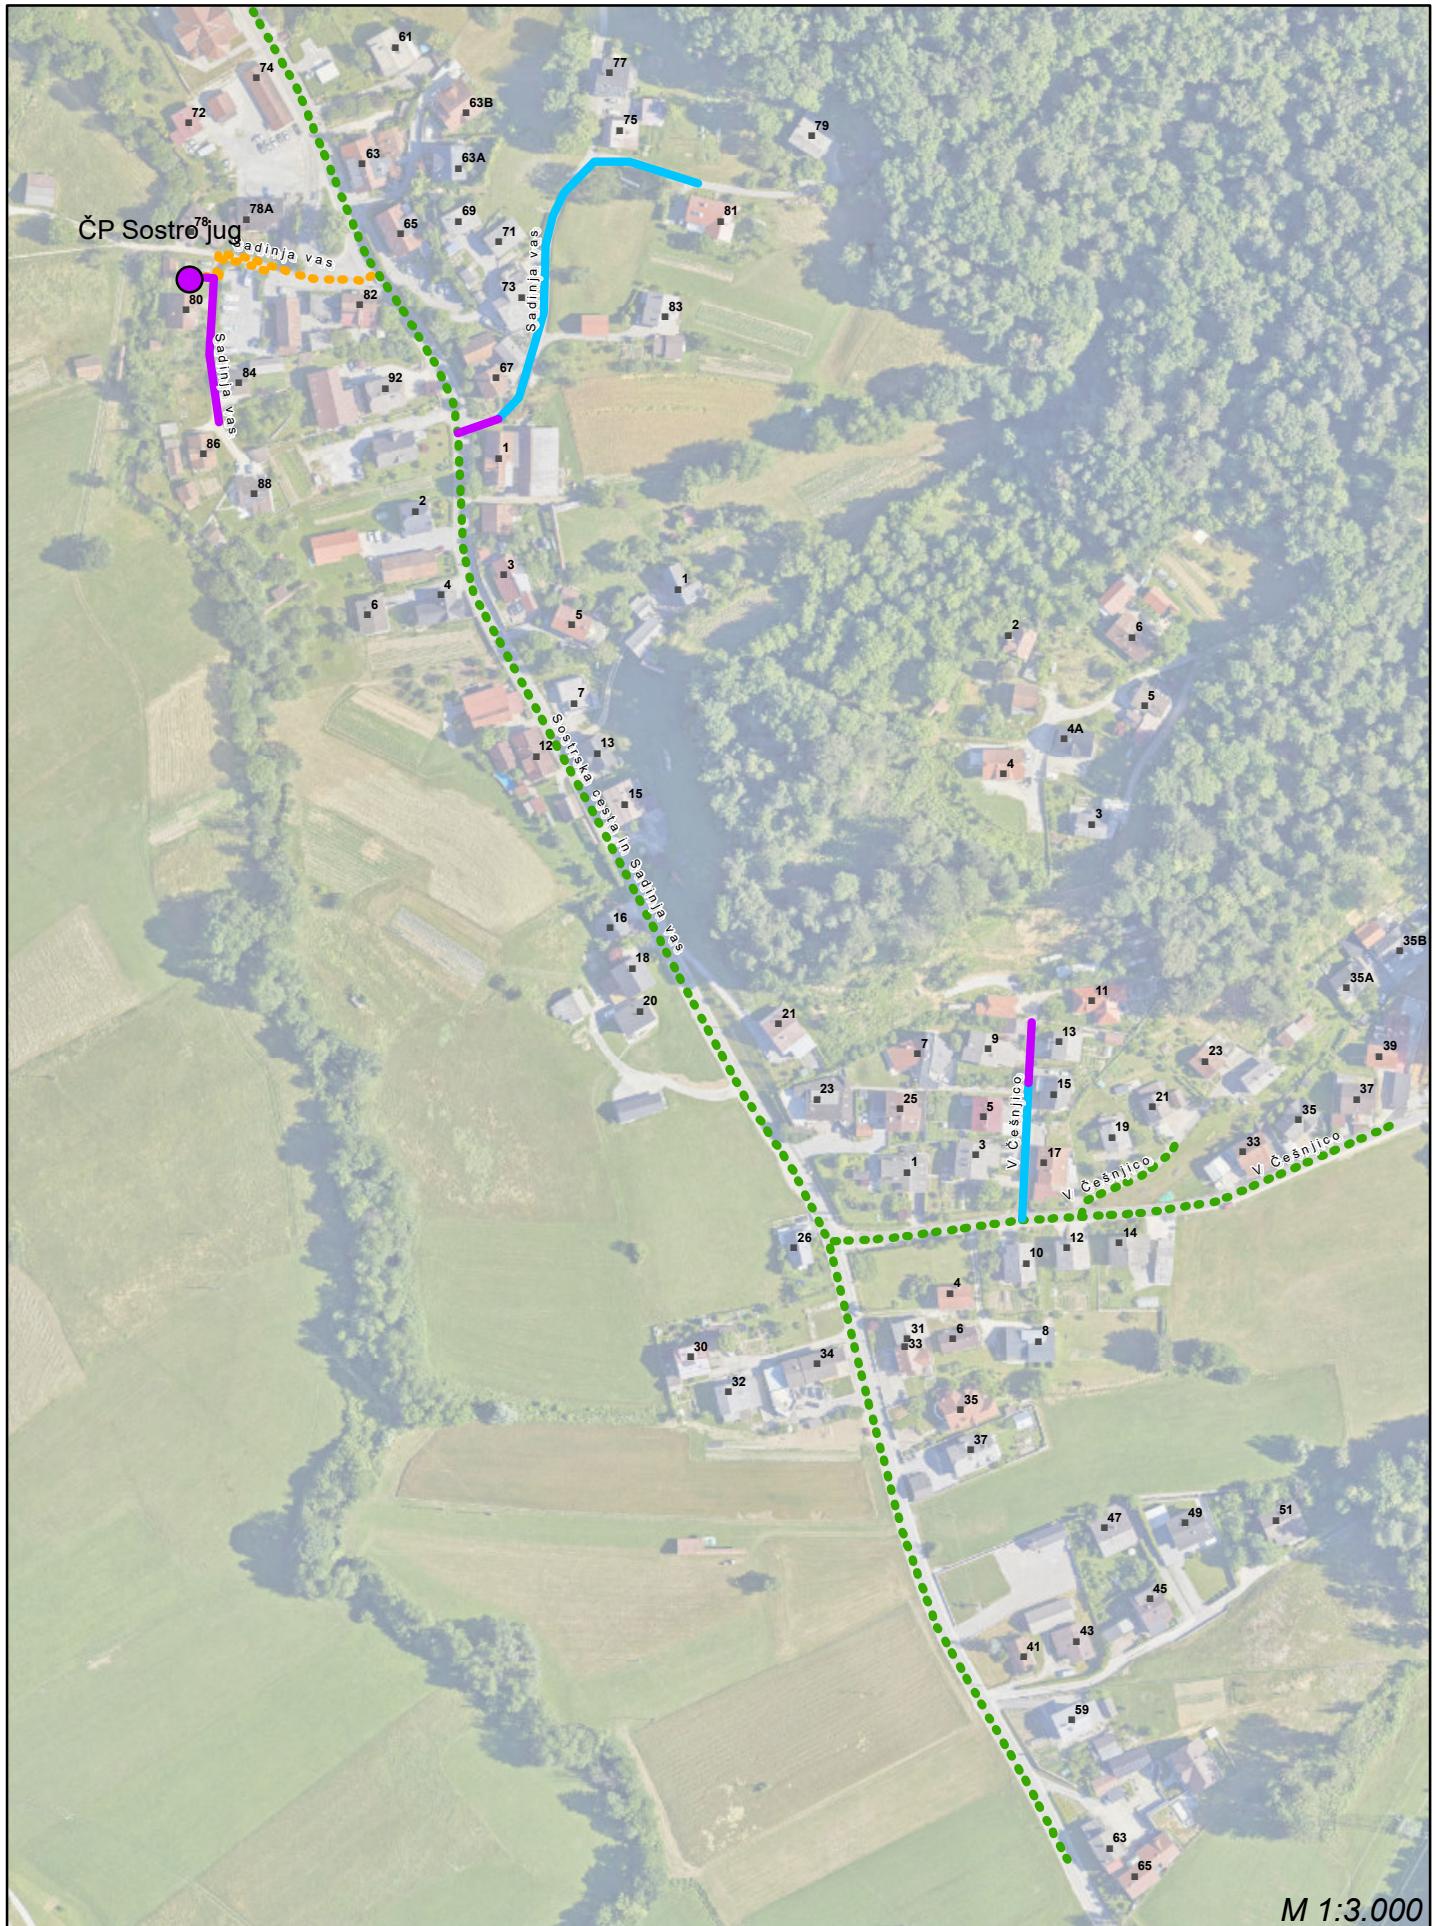

M 1:3.000

oktober 2023

DOGRADITEV JAVNE KANALIZACIJE V AGLOMERACIJAH NAD 2.000 PE V MOL


2. JAVNO NAROČILO

Območje:

23 Sostro jug (karta B)

Legenda:

- Pridobljeno UD
- Zgrajeno
- V gradnji
- Pridobljeno GD
- Vloženo na UE
- Dokumentacija GD v pripravi
- Urejanje pravice graditi

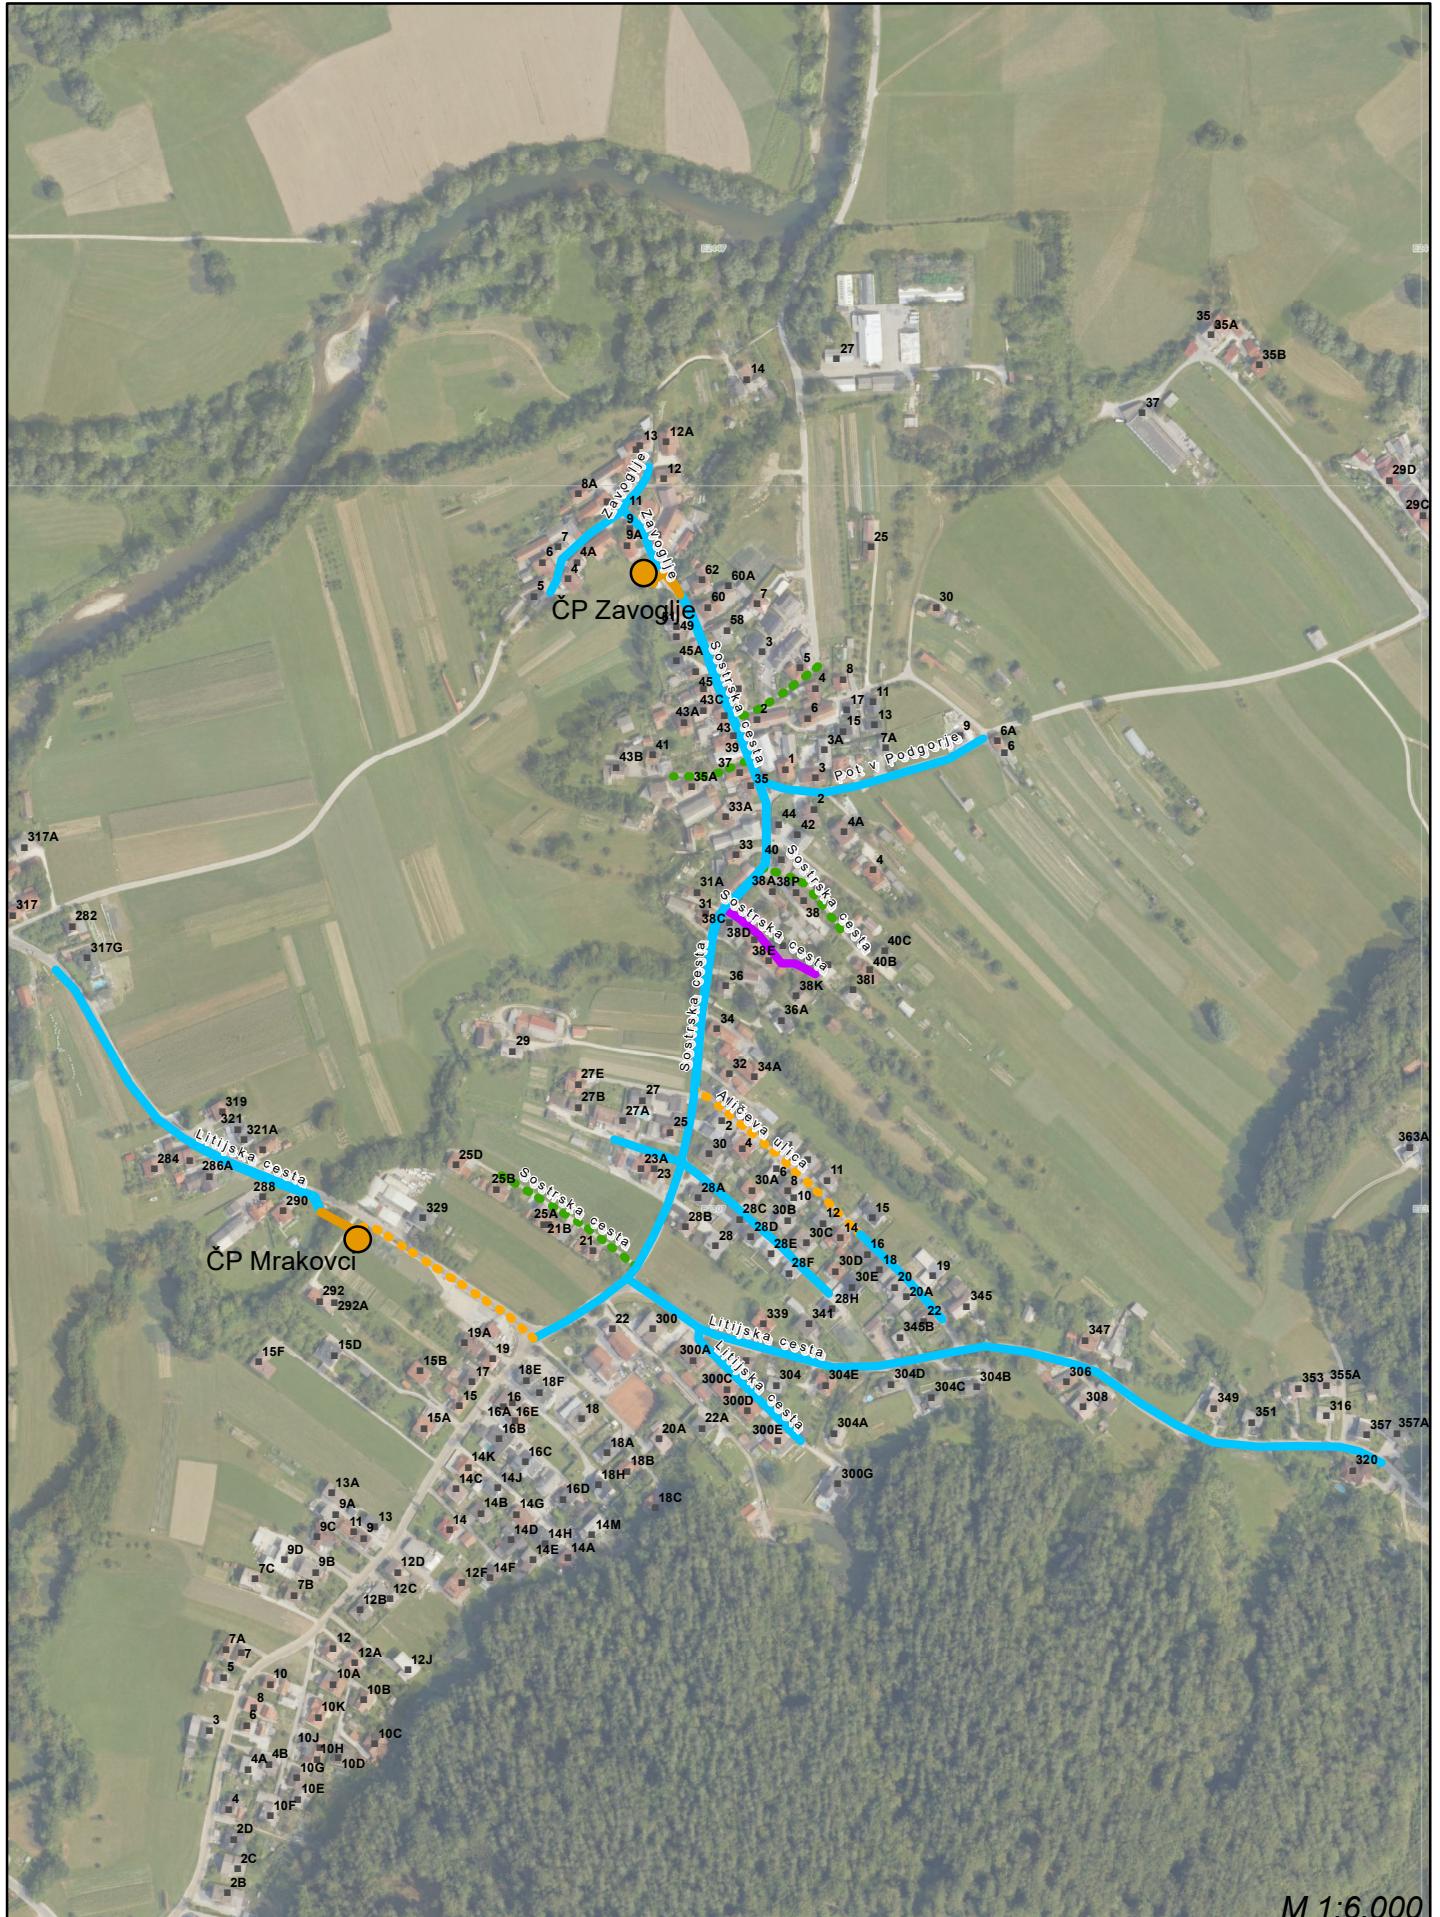

DOGRADITEV JAVNE KANALIZACIJE V AGLOMERACIJAH NAD 2.000 PE V MOL

2. JAVNO NAROČILO

Območje:


23 Sostro sever

Legenda:

- Pridobljeno UD
- Pridobljeno GD
- · · · Zgrajeno
- Vloženo na UE
- · · · · V gradnji
- Dokumentacija GD v pripravi
- Urejanje pravice graditi

M 1:6.000

oktober 2023

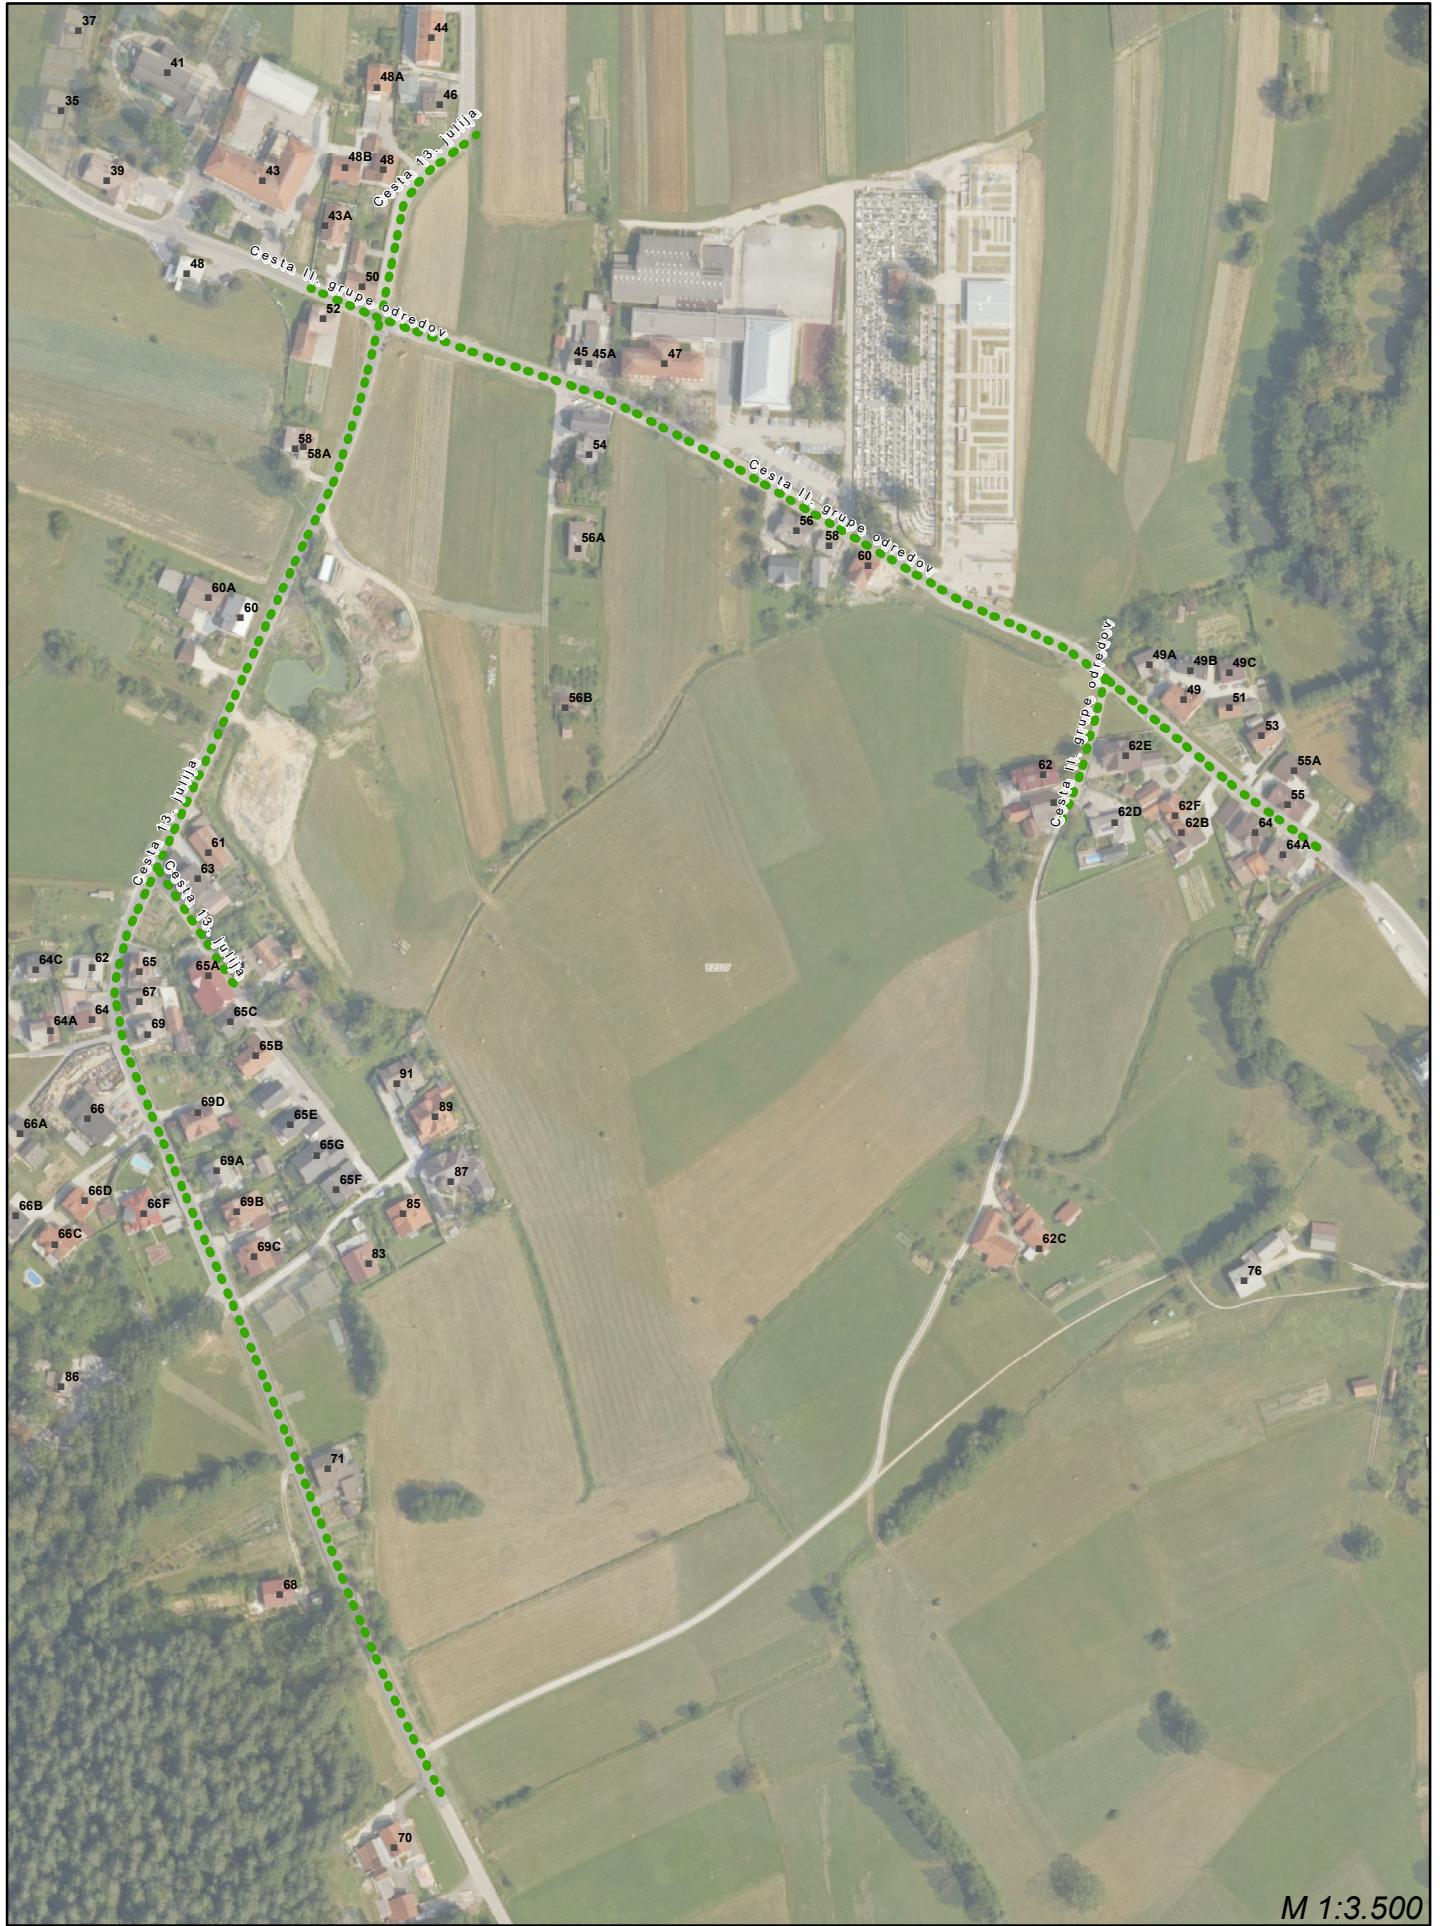

DOGRADITEV JAVNE KANALIZACIJE V AGLOMERACIJAH NAD 2.000 PE V MOL

2. JAVNO NAROČILO


Območje:

24 Žabja vas

Legenda:

- Pridobljeno UD
- Pridobljeno GD
- Zgrajeno
- Vloženo na UE
- V gradnji
- Dokumentacija GD v pripravi
- Urejanje pravice graditi

M 1:3.500
oktober 2023

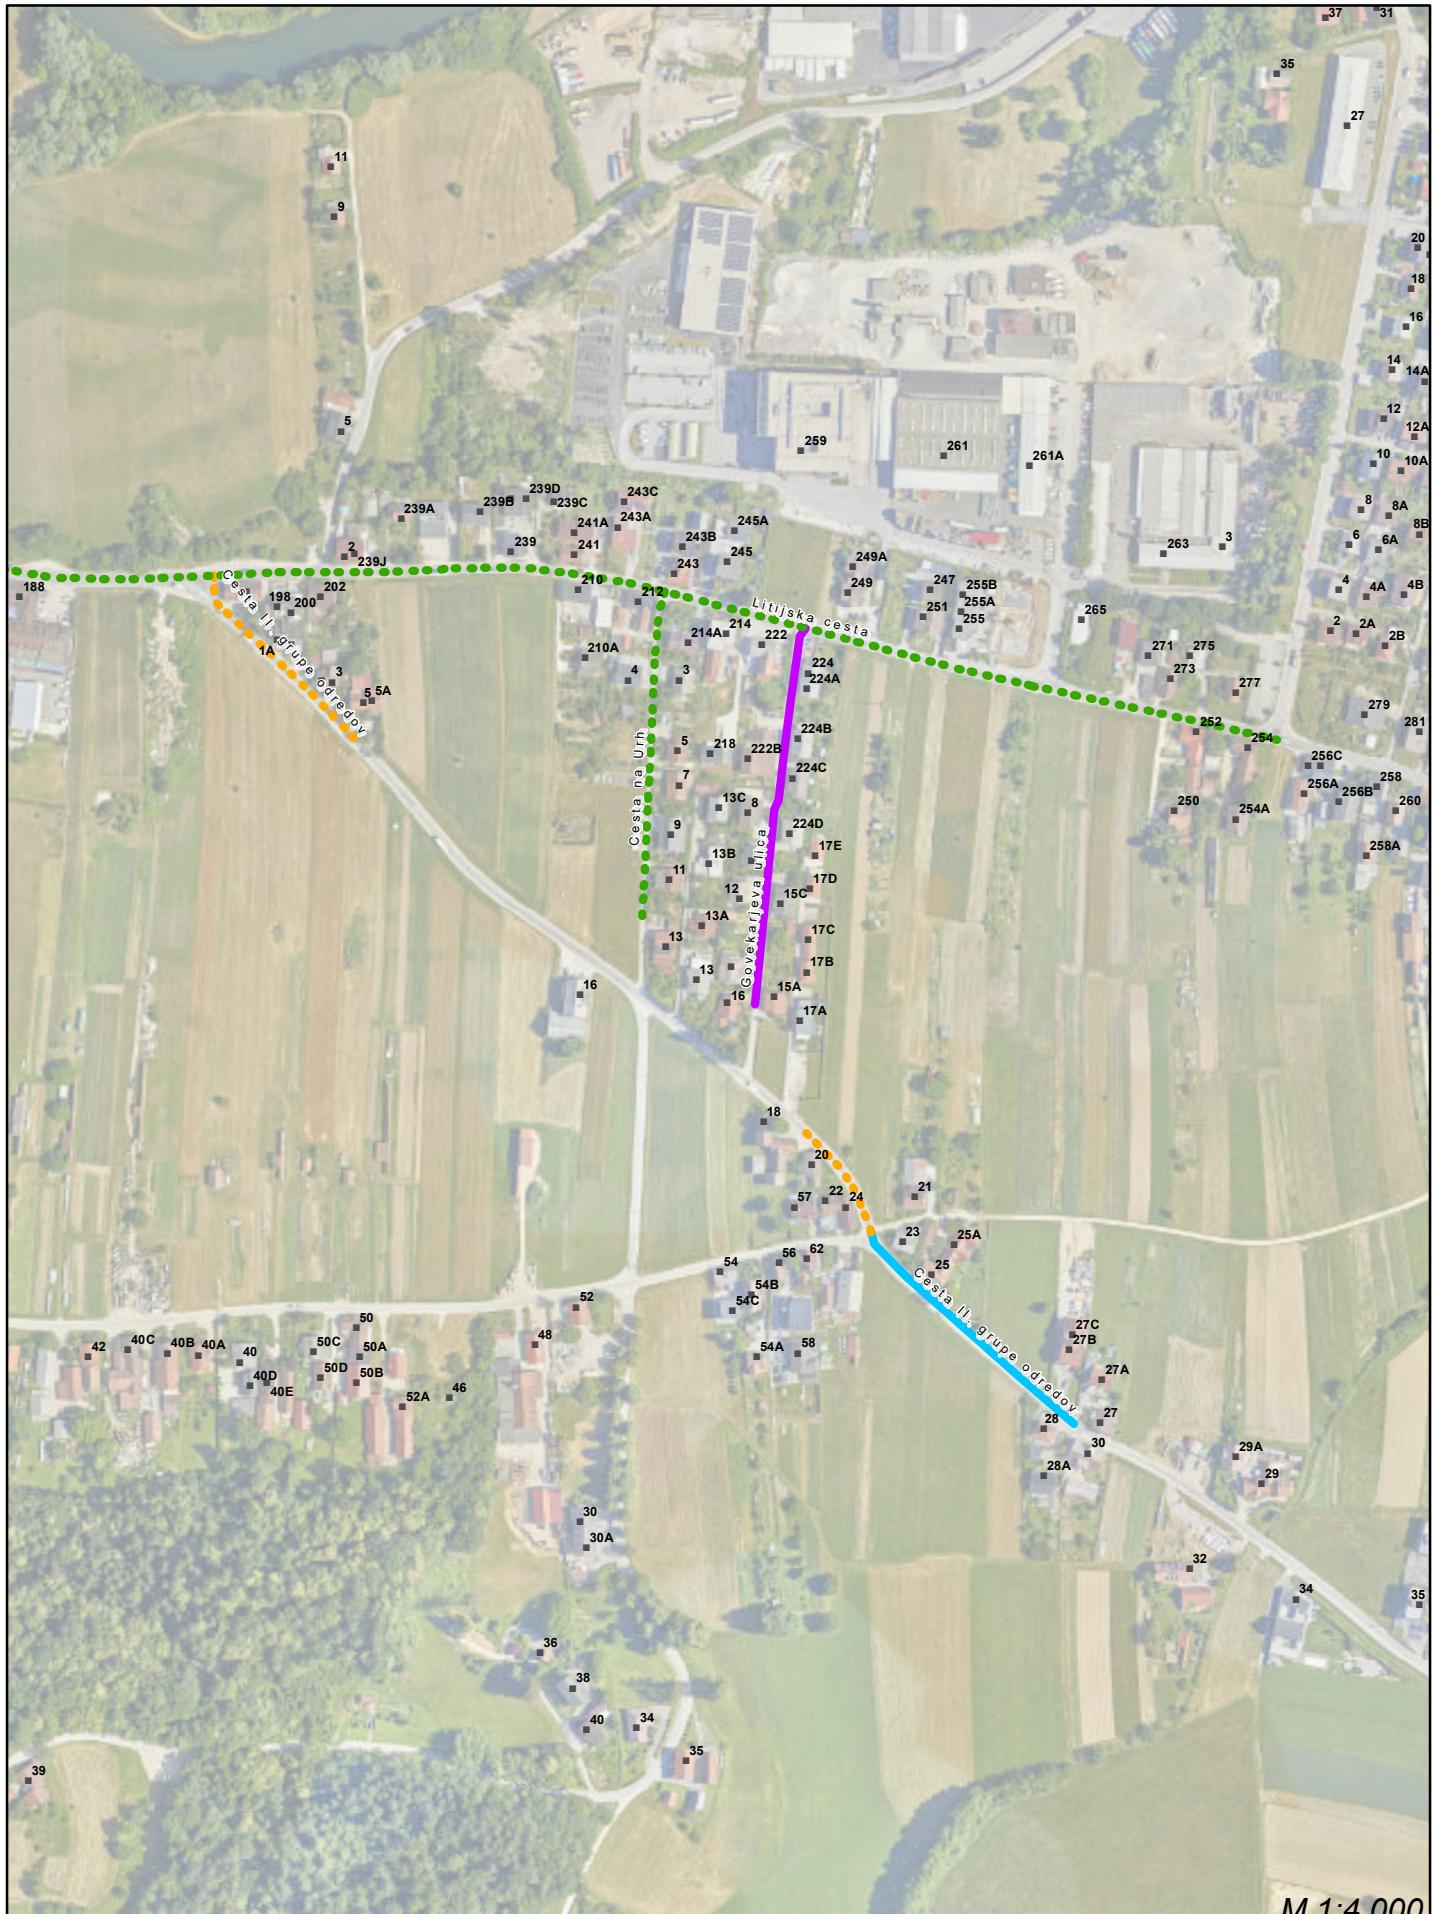

DOGRADITEV JAVNE KANALIZACIJE V AGLOMERACIJAH NAD 2.000 PE V MOL

2. JAVNO NAROČILO


Območje:

25 Dobrunje (karta A)

Legenda:

- Pridobljeno UD
- Zgrajeno
- V gradnji
- Pridobljeno GD
- Vloženo na UE
- Dokumentacija GD v pripravi
- Urejanje pravice graditi

oktober 2023

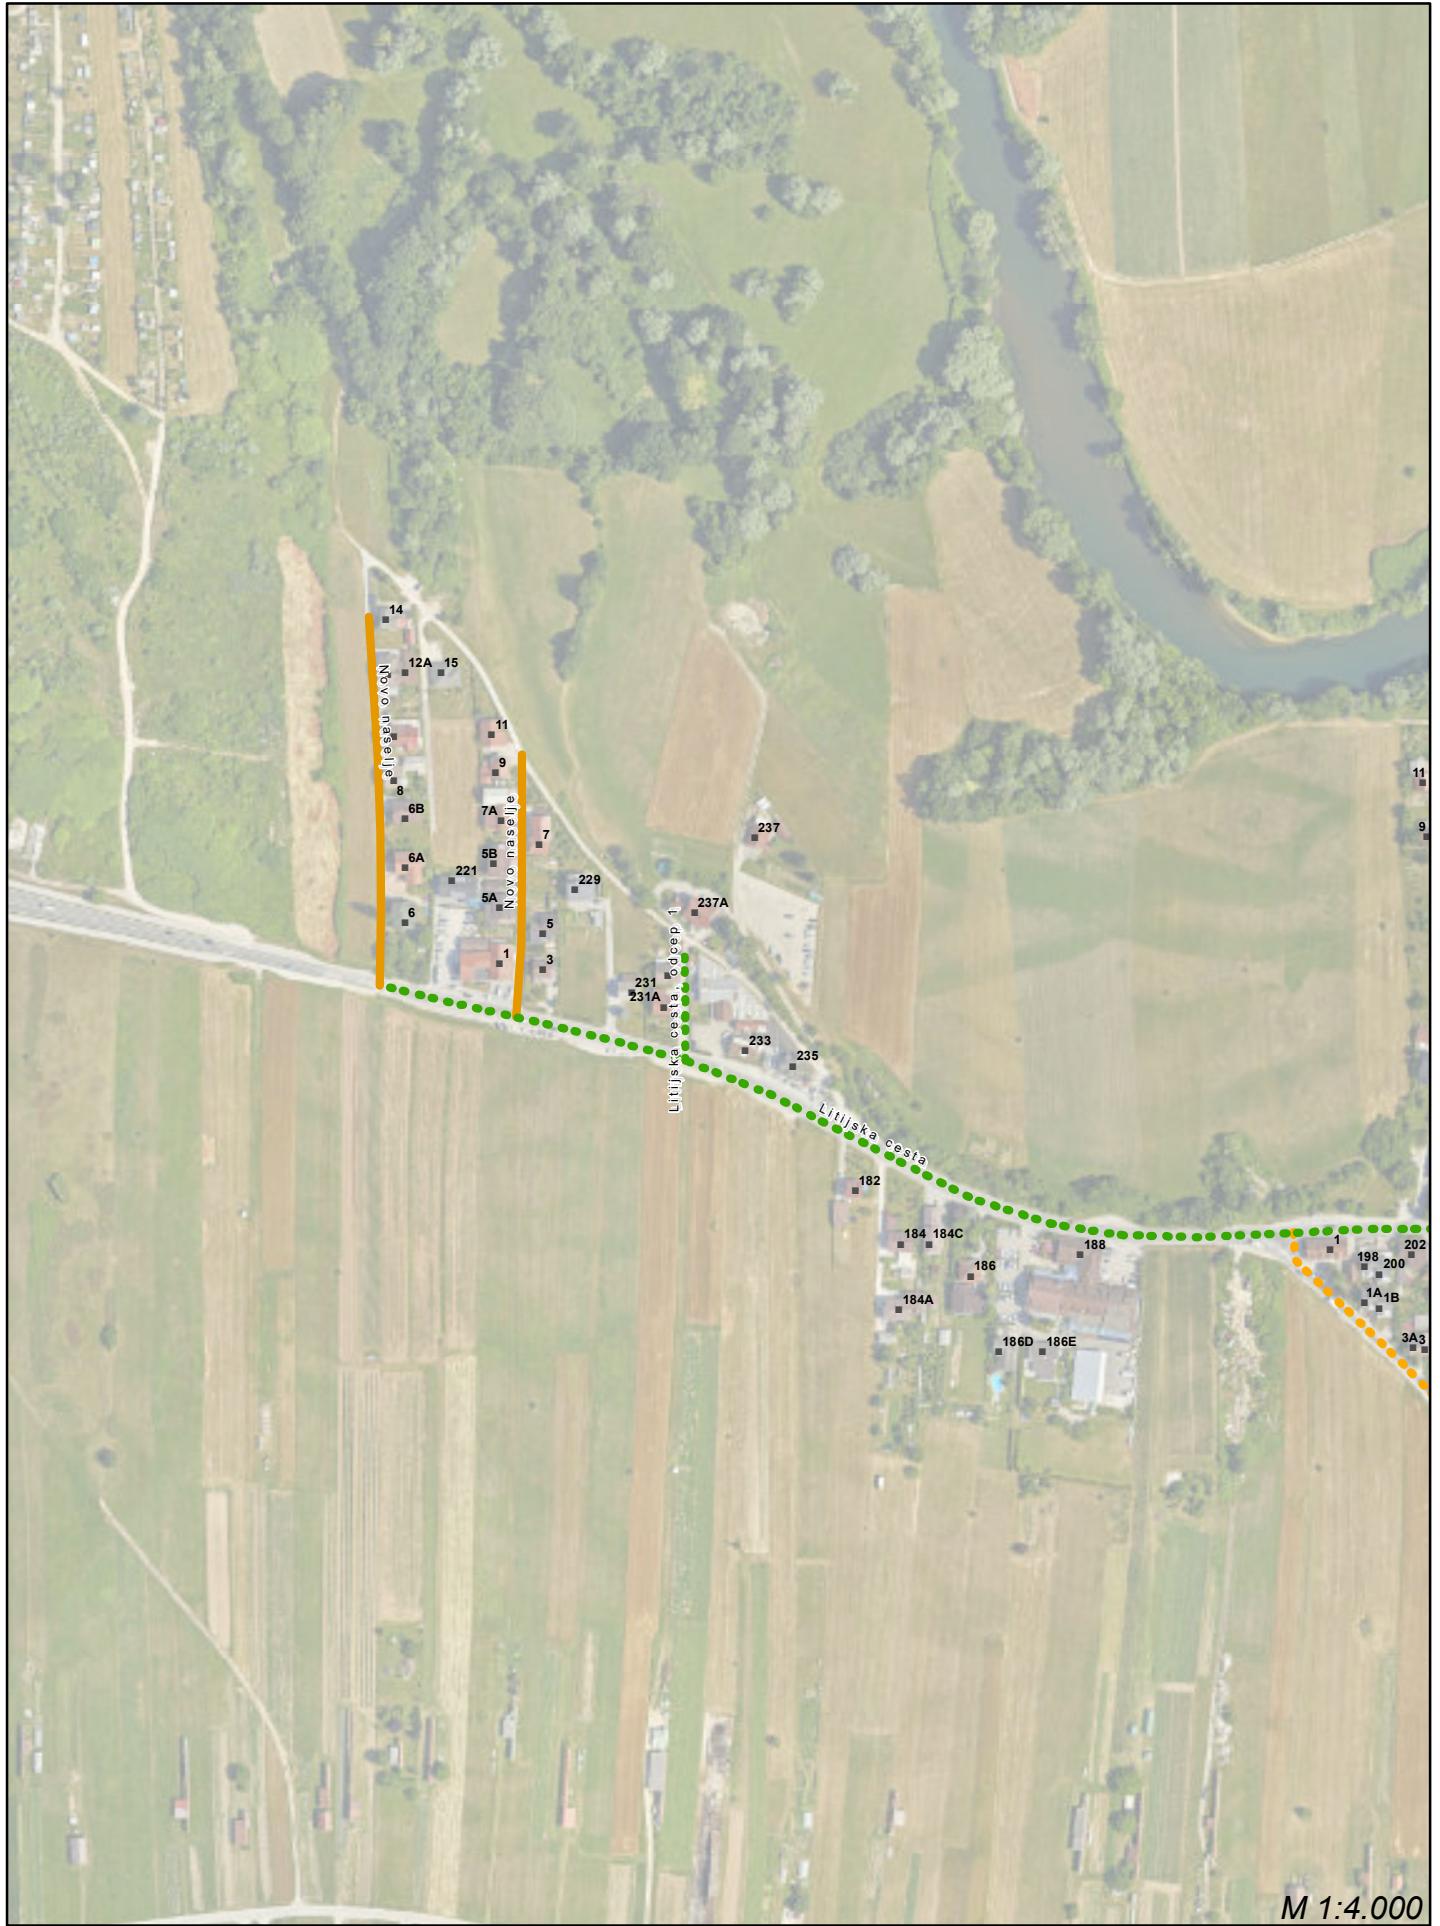

DOGRADITEV JAVNE KANALIZACIJE V AGLOMERACIJAH NAD 2.000 PE V MOL

2. JAVNO NAROČILO


Območje:

25 Dobrunje (karta B)

Legenda:

- | | | | |
|--|----------------|--|-----------------------------|
| | Pridobljeno UD | | Pridobljeno GD |
| | Zgrajeno | | Vloženo na UE |
| | V gradnji | | Dokumentacija GD v pripravi |
| | | | Urejanje pravice graditi |

M 1:4.000
oktober 2023

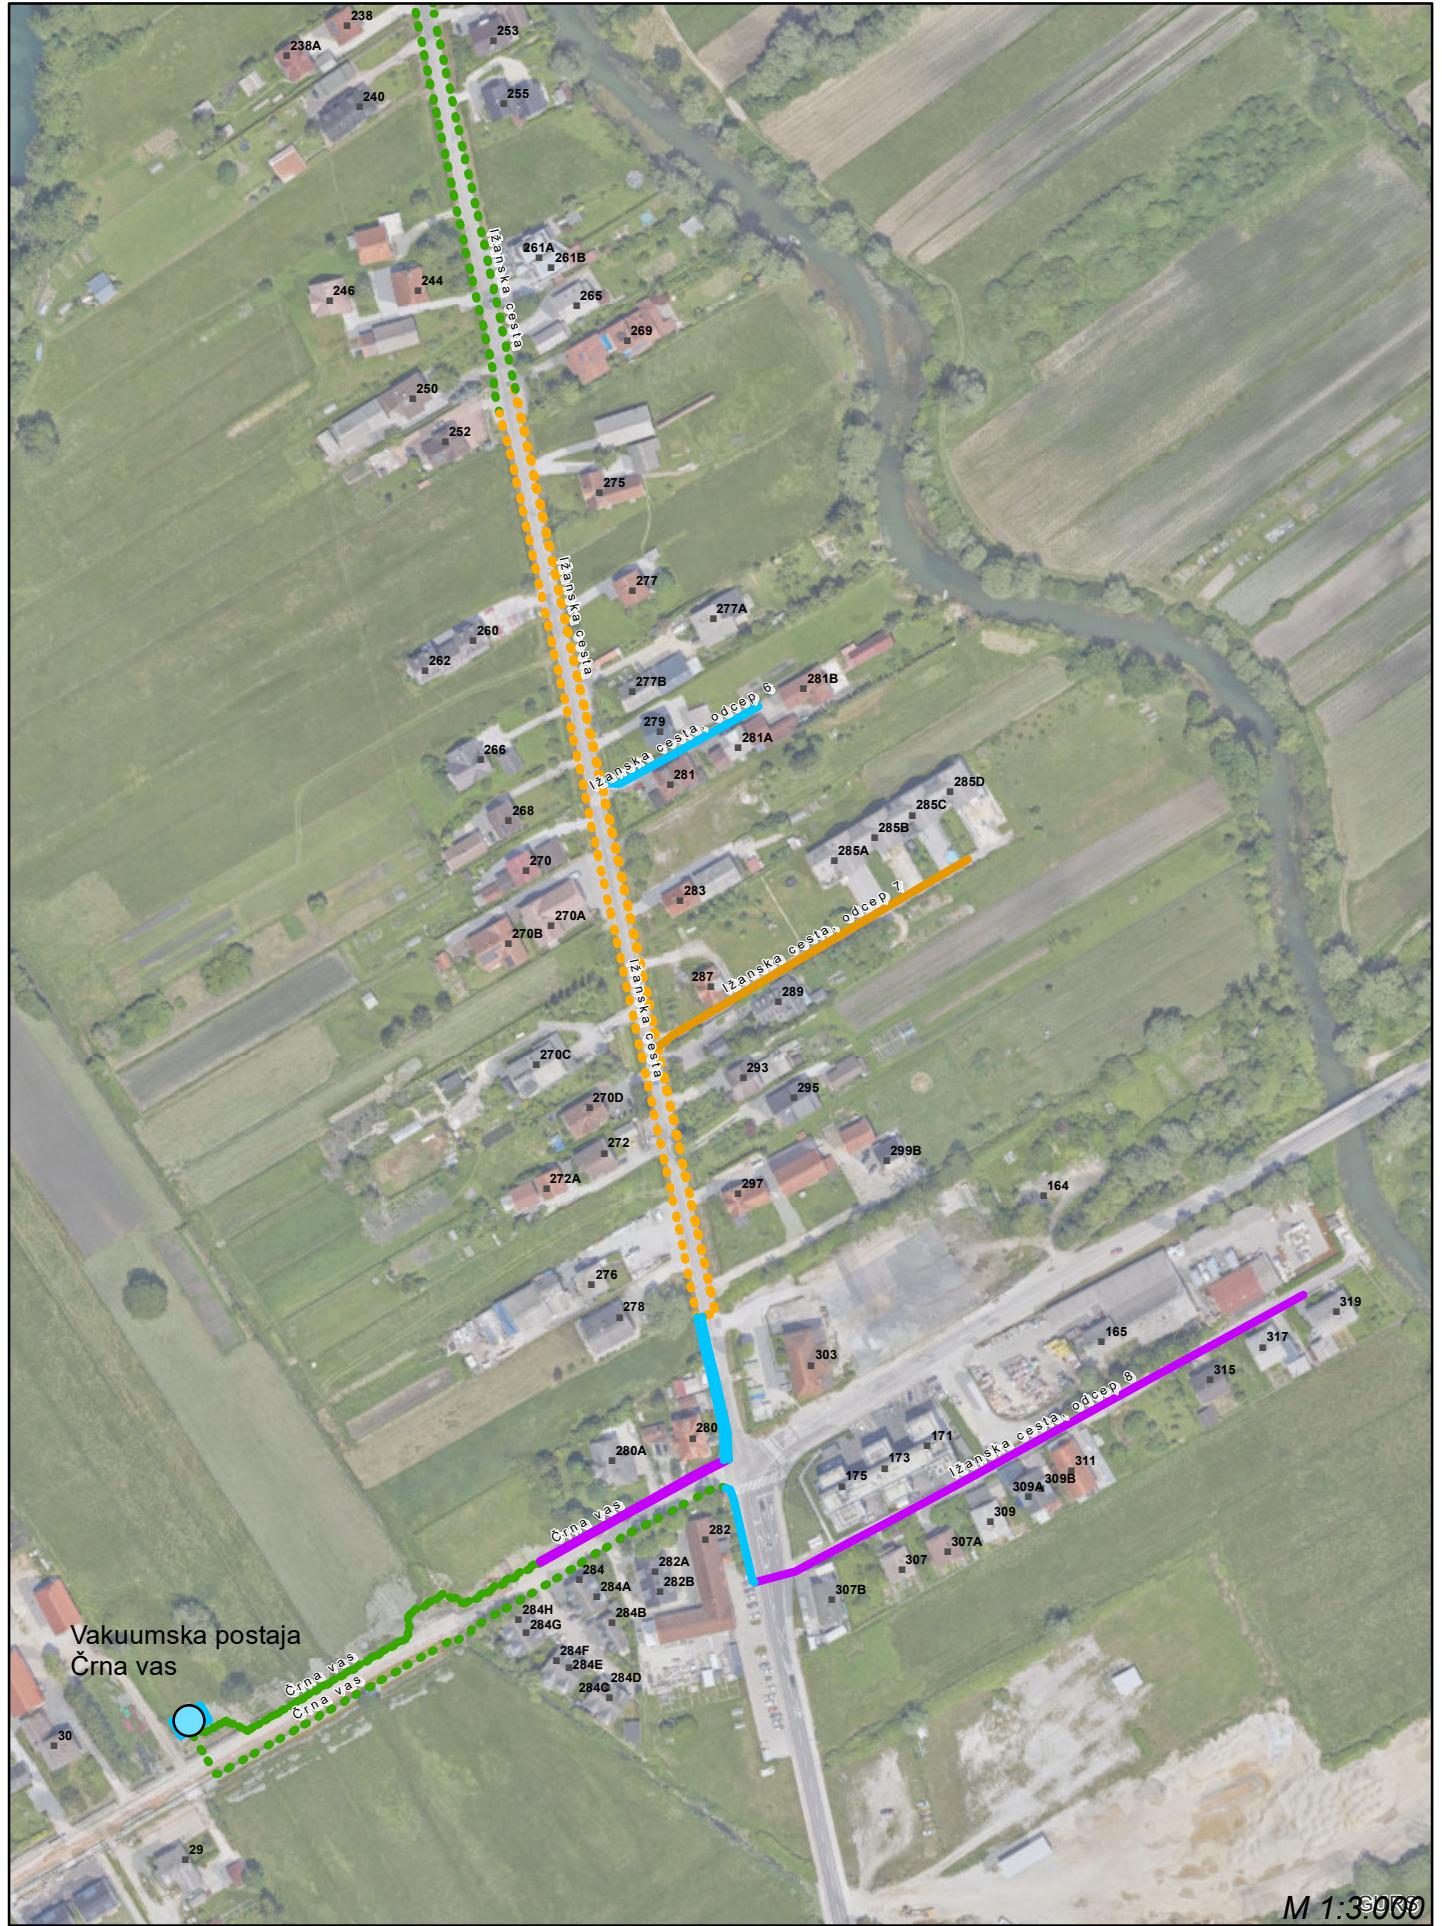

DOGRADITEV JAVNE KANALIZACIJE V AGLOMERACIJAH NAD 2.000 PE V MOL

2. in 3. JAVNO NAROČILO


Območje:

26 Ižanska cesta jug (karta A)

Legenda:

- Pridobljeno UD
- Zgrajeno
- V gradnji
- Pridobljeno GD
- Vloženo na UE
- Dokumentacija GD v pripravi
- Urejanje pravice graditi

M 1:3000
oktober 2023

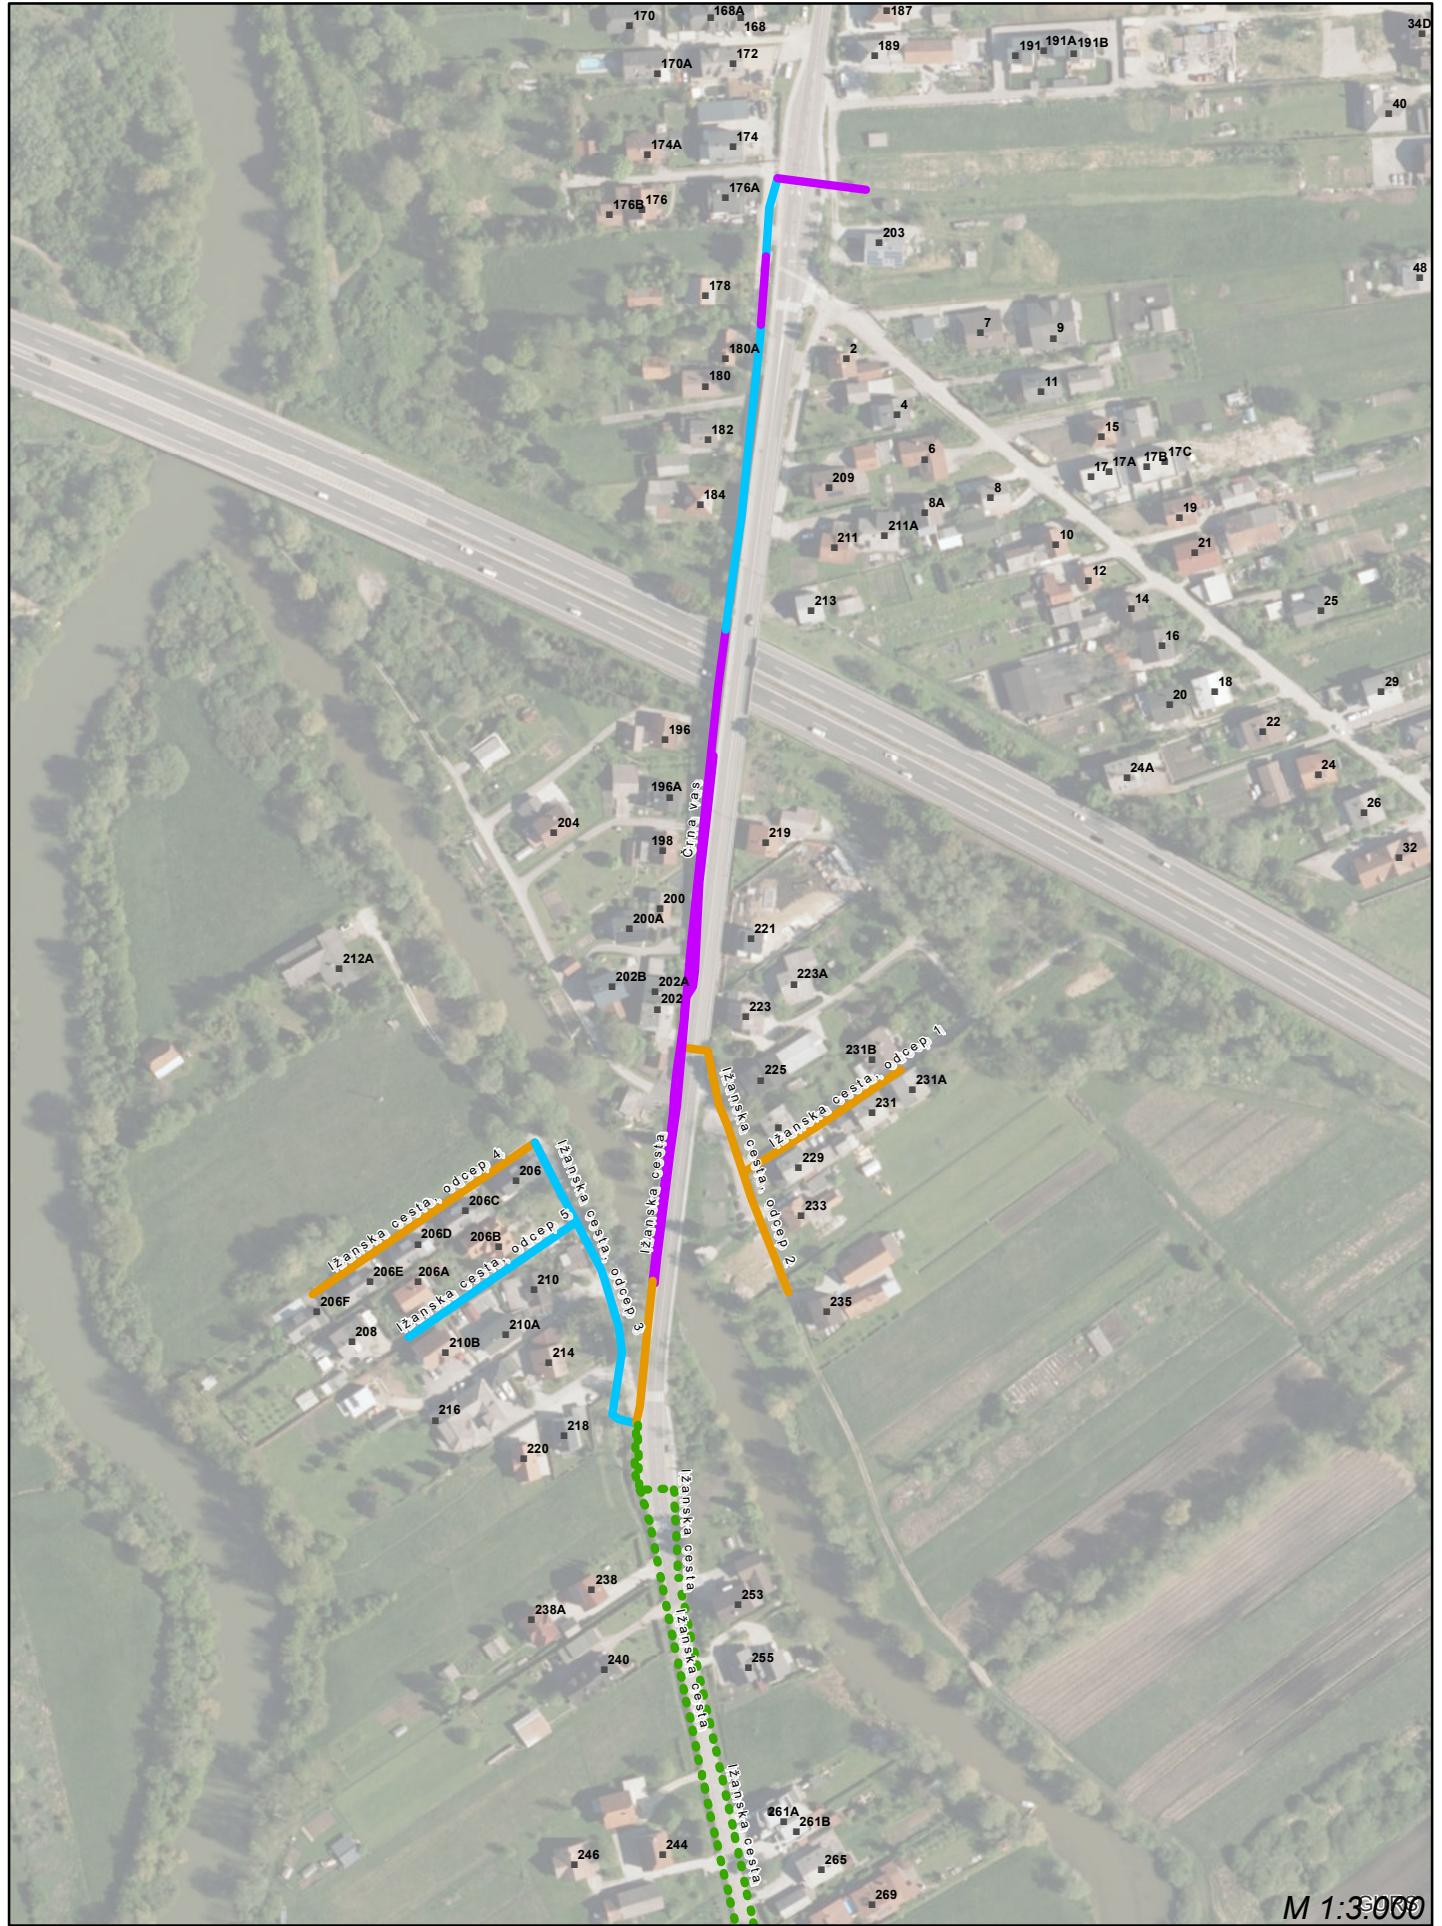

DOGRADITEV JAVNE KANALIZACIJE V AGLOMERACIJAH NAD 2.000 PE V MOL

2. in 3. JAVNO NAROČILO

Območje:

26 Ižanska cesta jug (karta B)

Legenda:

- Pridobljeno UD
- Pridobljeno GD
- Zgrajeno
- Vloženo na UE
- V gradnji
- Dokumentacija GD v pripravi
- Urejanje pravice graditi

M 1:3.000
oktober 2023



DOGRADITEV JAVNE KANALIZACIJE V AGLOMERACIJAH NAD 2.000 PE V MOL


1. JAVNO NAROČILO

Območje:

27 Cesta dveh cesarjev

Legenda:

- Pridobljeno UD
- Zgrajeno
- V gradnji
- Pridobljeno GD
- Vloženo na UE
- Dokumentacija GD v pripravi
- Urejanje pravice graditi

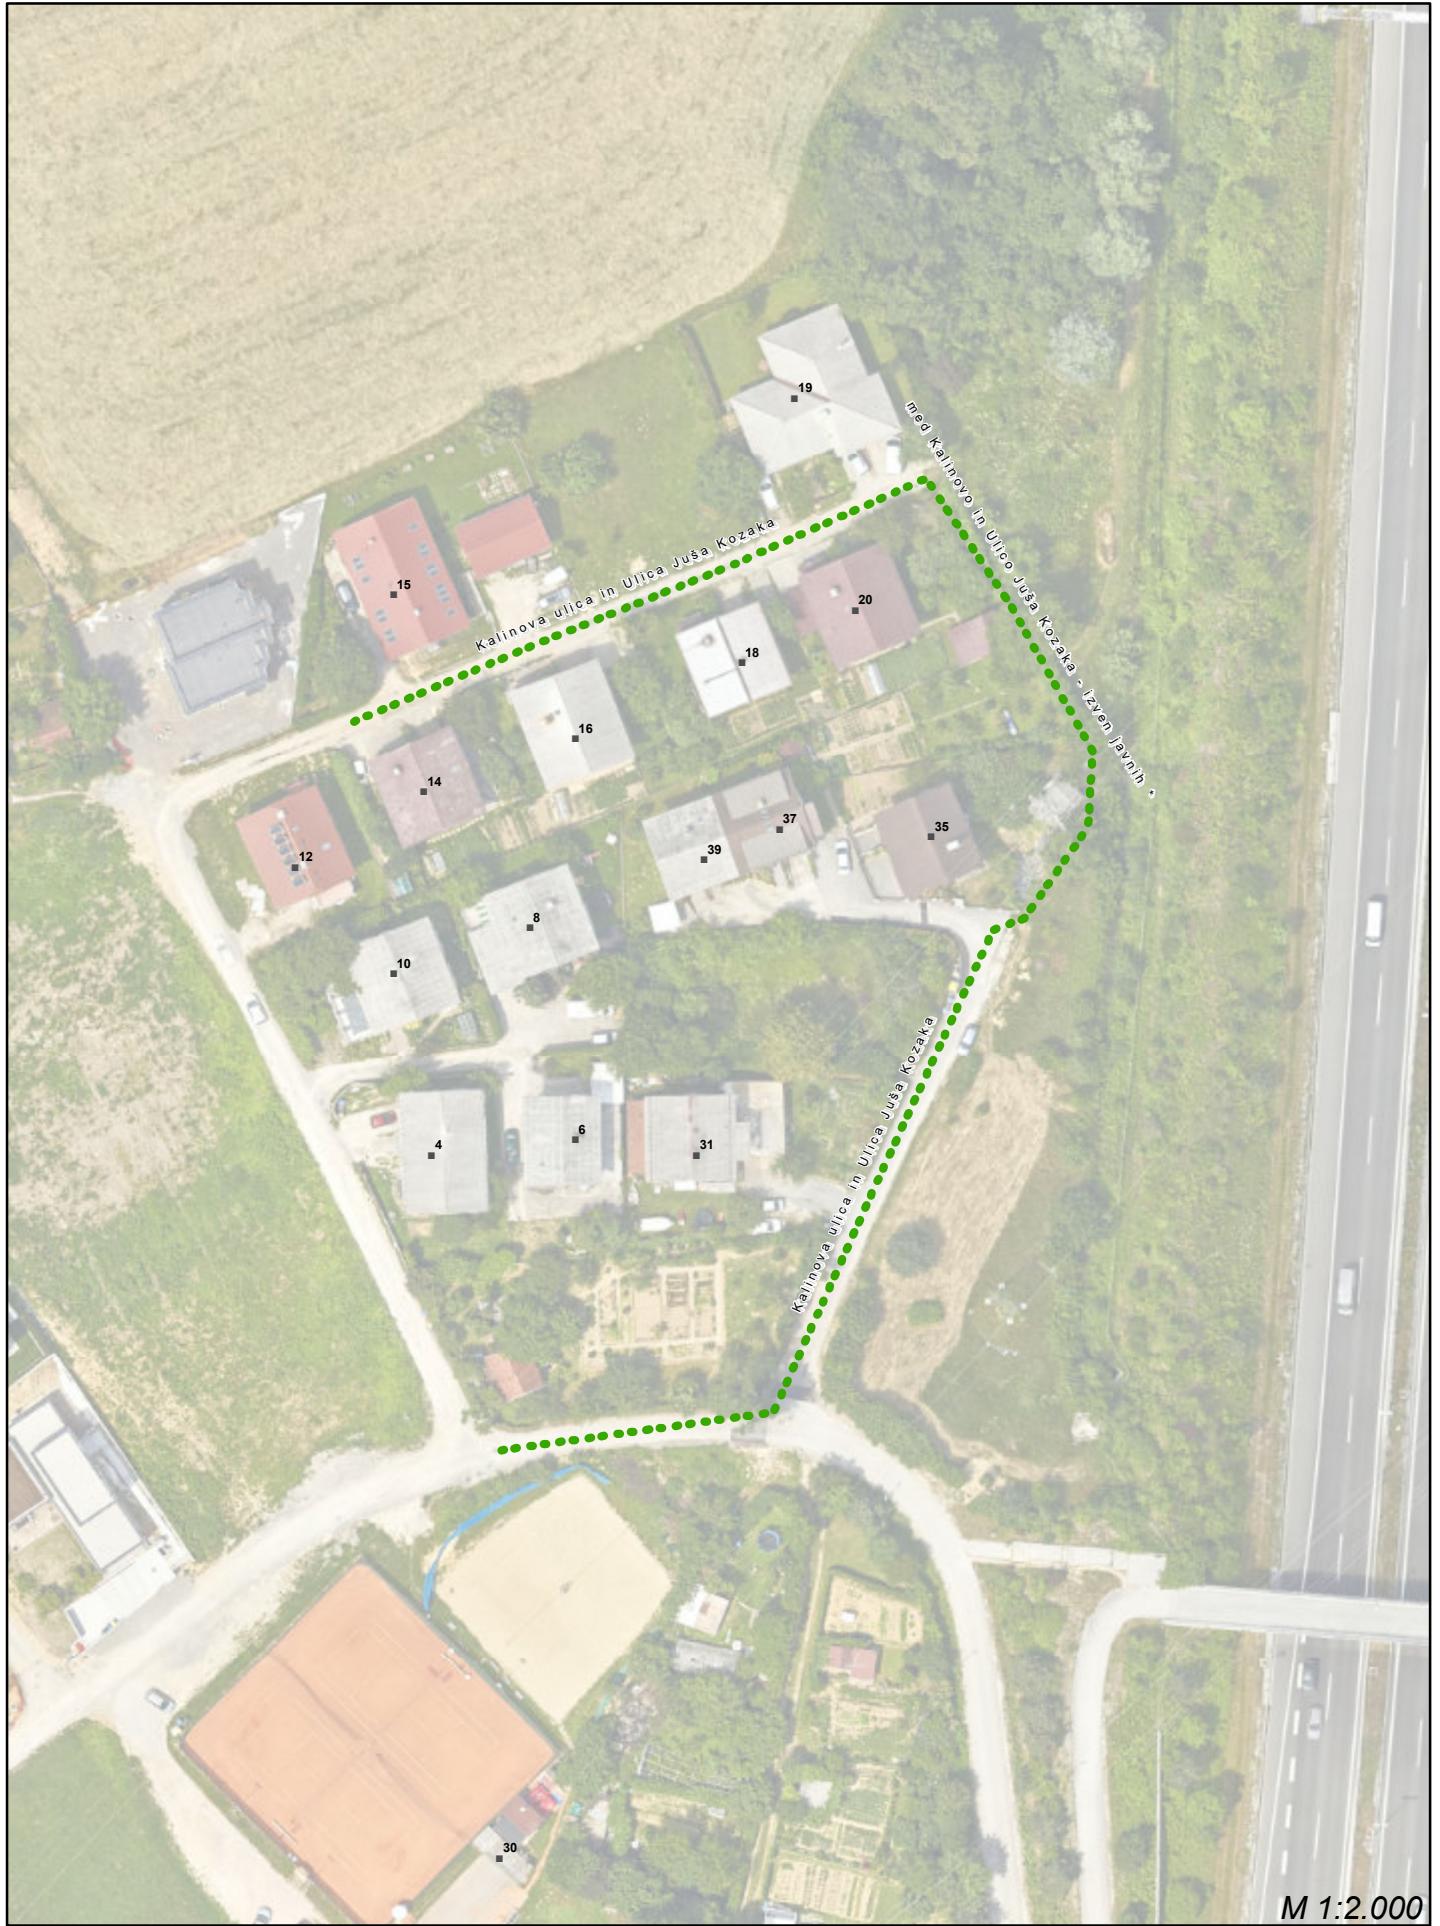

M 1:2.000

oktober 2023

DOGRADITEV JAVNE KANALIZACIJE V AGLOMERACIJAH NAD 2.000 PE V MOL

1. JAVNO NAROČILO

Območje:

28 Kalinova ulica

Legenda:

- Pridobljeno UD
- Zgrajeno
- V gradnji
- Pridobljeno GD
- Vloženo na UE
- Dokumentacija GD v pripravi
- Urejanje pravice graditi



M 1:2.000

oktober 2023

DOGRADITEV JAVNE KANALIZACIJE V AGLOMERACIJAH NAD 2.000 PE V MOL


1. JAVNO NAROČILO

Območje:

29 Cesta Andreja Bitenca

Legenda:

- Pridobljeno UD
- Pridobljeno GD
- Zgrajeno
- Vloženo na UE
- V gradnji
- Dokumentacija GD v pripravi
- Urejanje pravice graditi

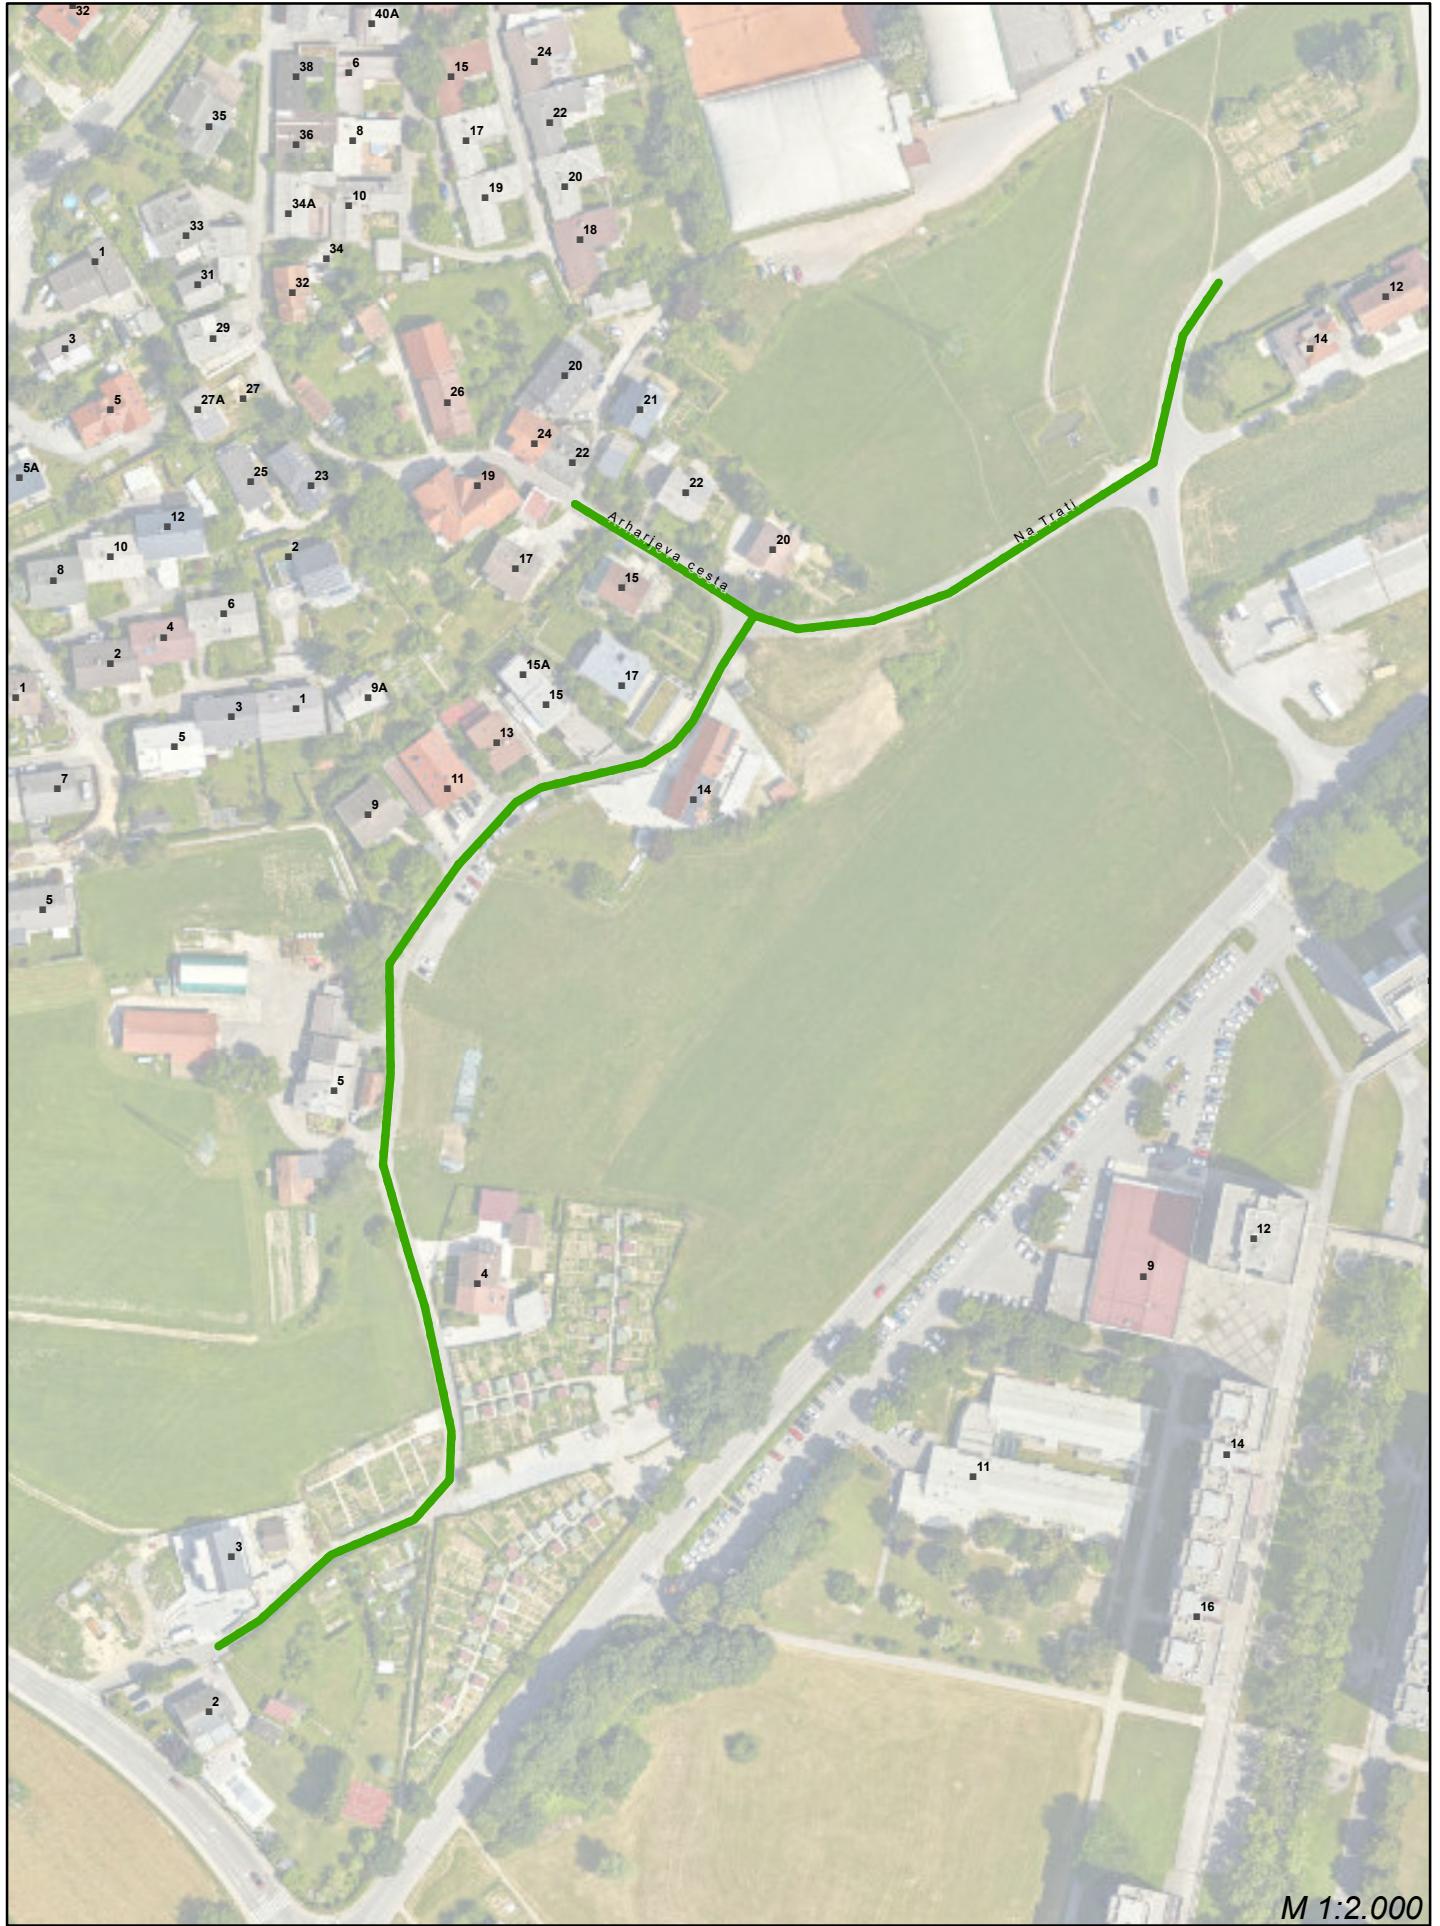

DOGRADITEV JAVNE KANALIZACIJE V AGLOMERACIJAH NAD 2.000 PE V MOL

1. JAVNO NAROČILO


Območje:

30 Na trati

Legenda:

- Pridobljeno UD
- Pridobljeno GD
- Zgrajeno
- Vloženo na UE
- V gradnji
- Dokumentacija GD v pripravi
- Urejanje pravice graditi

M 1:2.000
oktober 2023

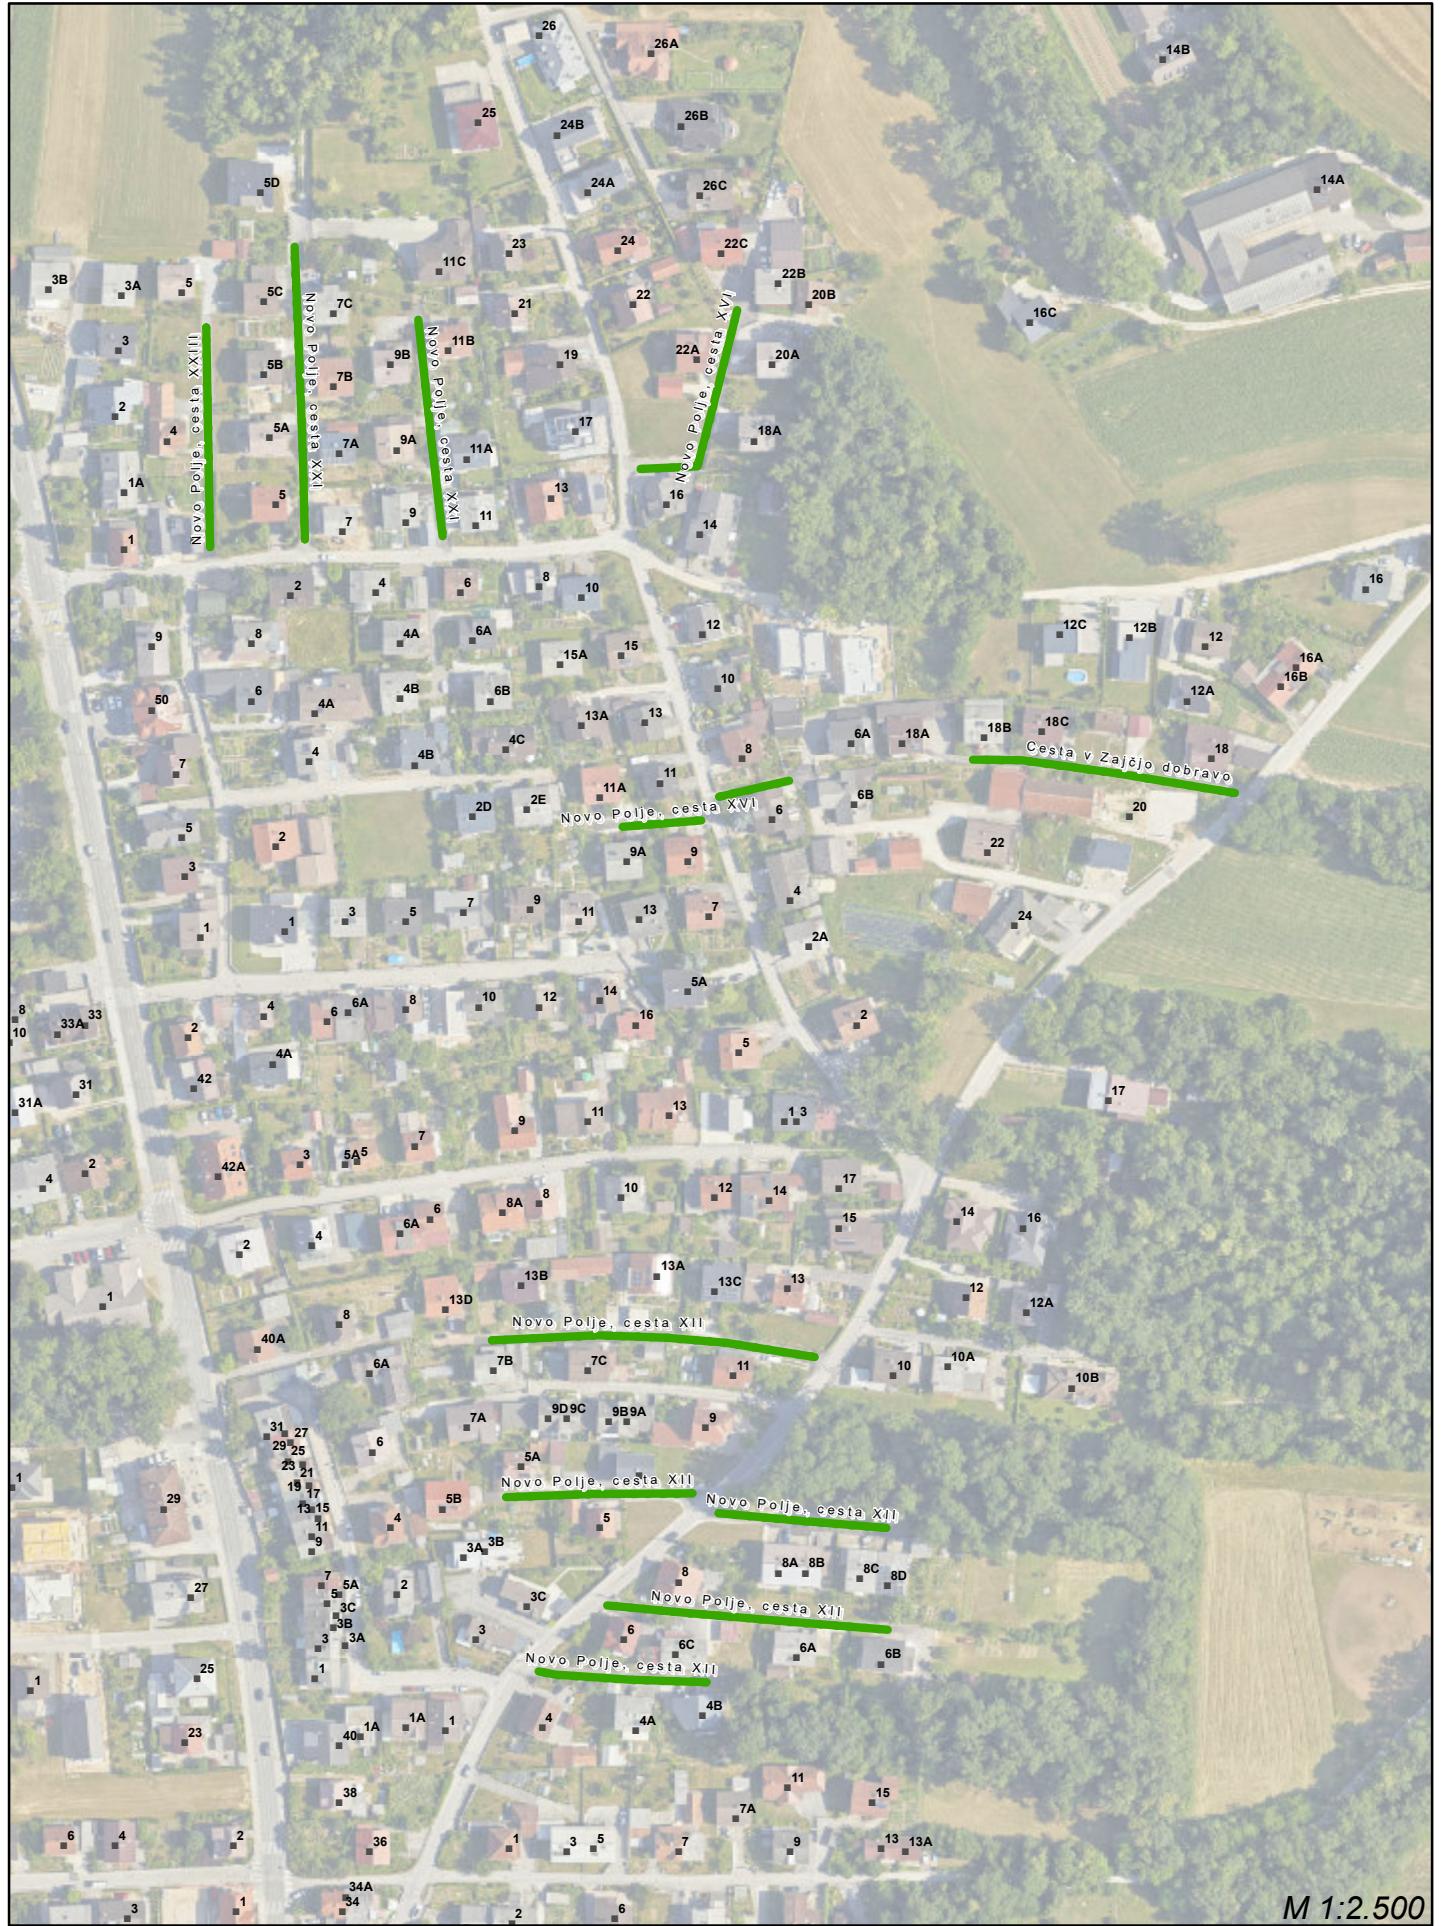

DOGRADITEV JAVNE KANALIZACIJE V AGLOMERACIJAH NAD 2.000 PE V MOL

2. JAVNO NAROČILO


Območje:

31 Novo Polje

Legenda:

- Pridobljeno UD
- Pridobljeno GD
- Zgrajeno
- Vloženo na UE
- V gradnji
- Dokumentacija GD v pripravi
- Urejanje pravice graditi

M 1:2.500
oktober 2023

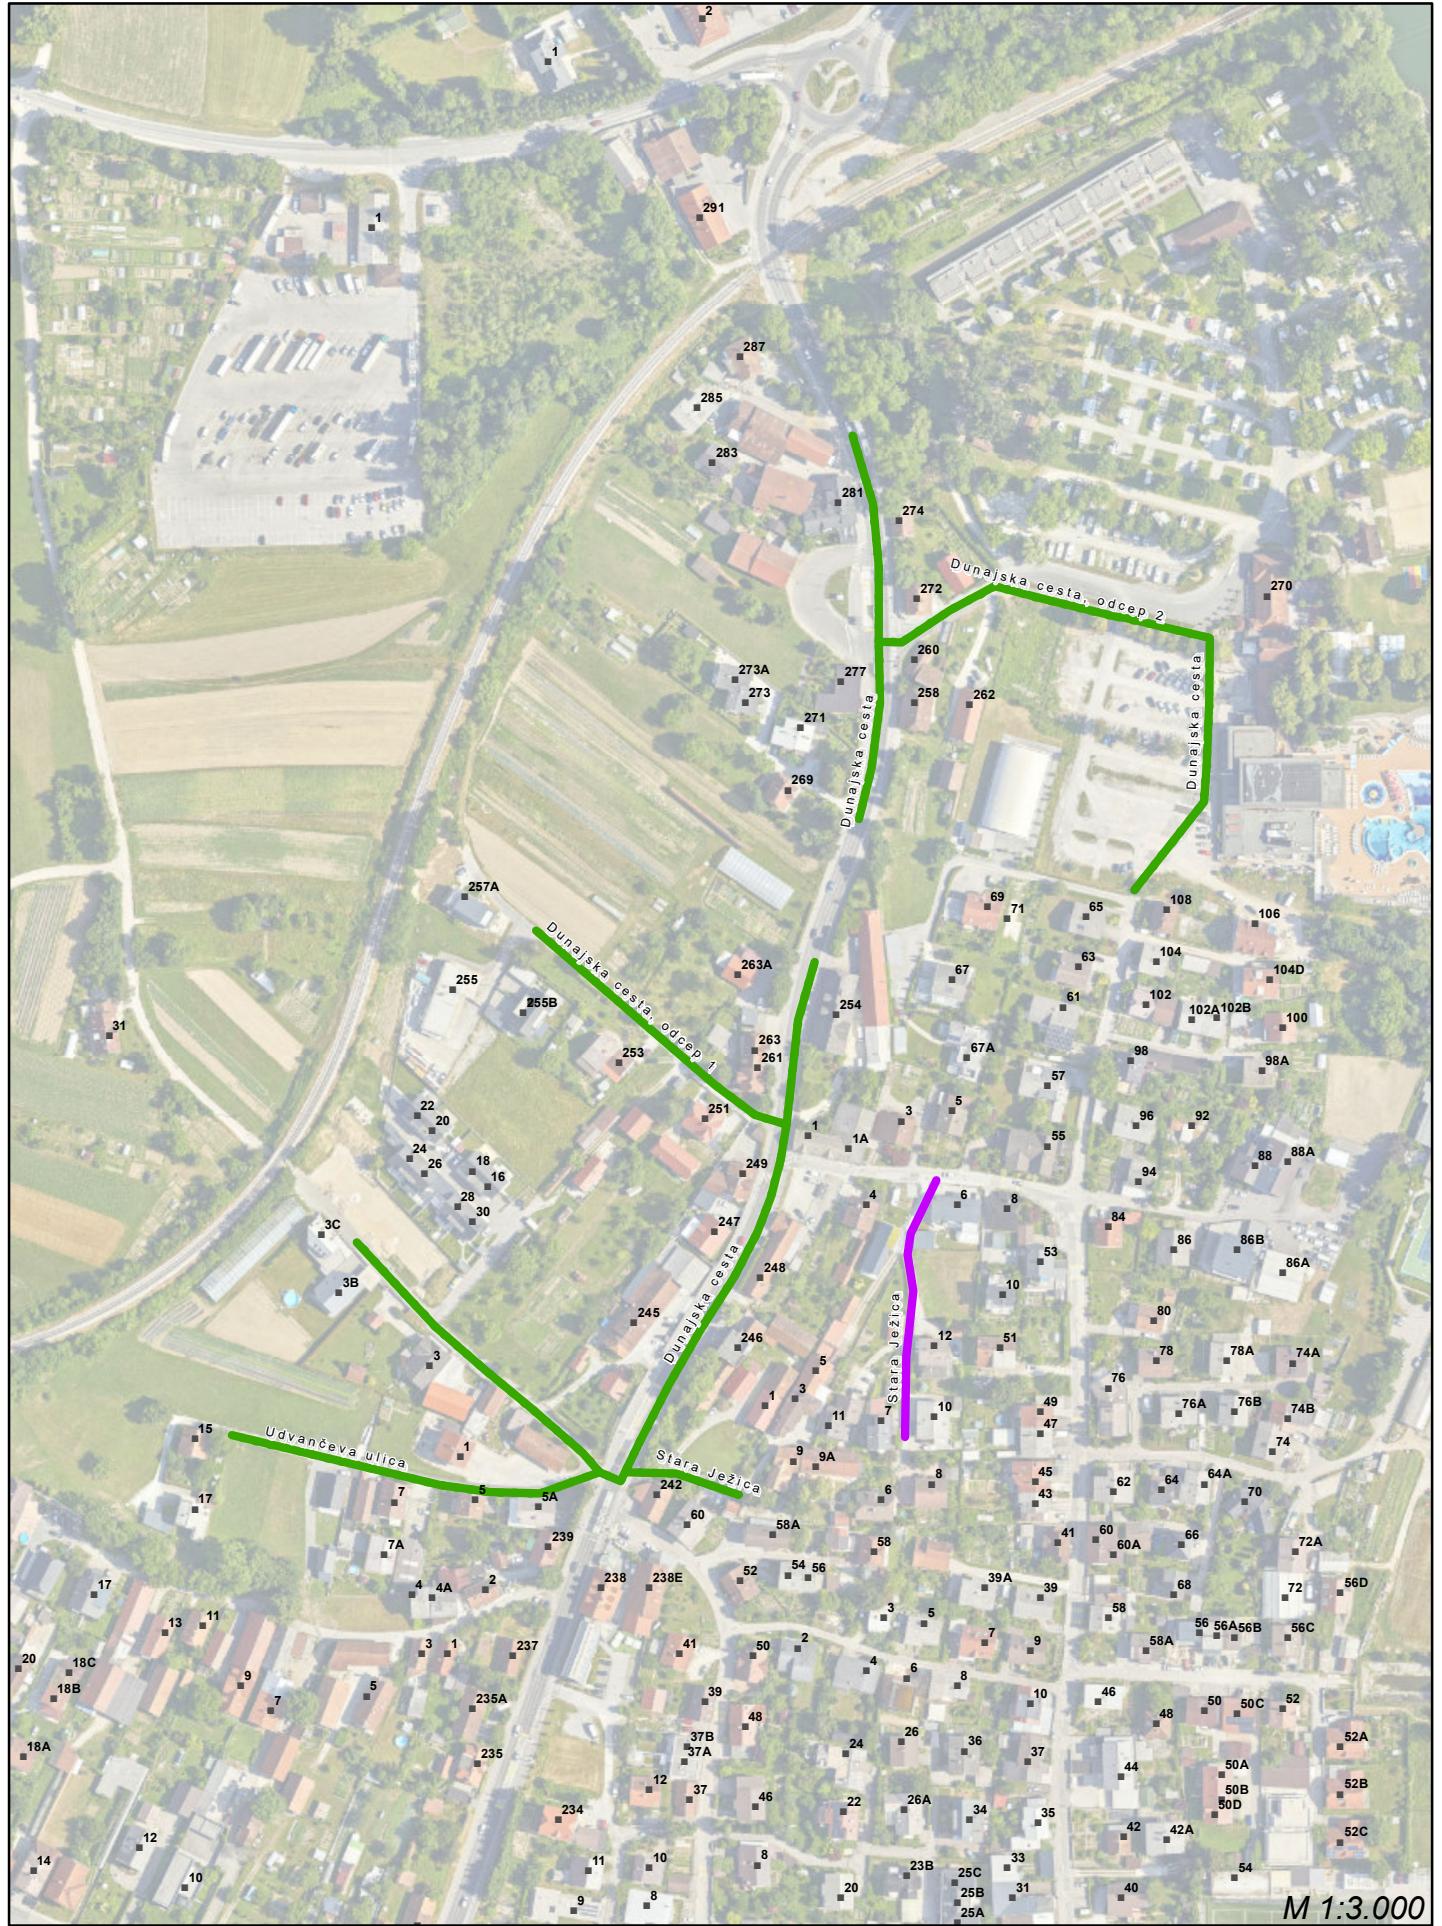

M 1:3.000

oktober 2023

DOGRADITEV JAVNE KANALIZACIJE V AGLOMERACIJAH NAD 2.000 PE V MOL


1. JAVNO NAROČILO

Območje:

32 Ježica

Legenda:

- Pridobljeno UD
- Pridobljeno GD
- Zgrajeno
- Vloženo na UE
- V gradnji
- Dokumentacija GD v pripravi
- Urejanje pravice graditi

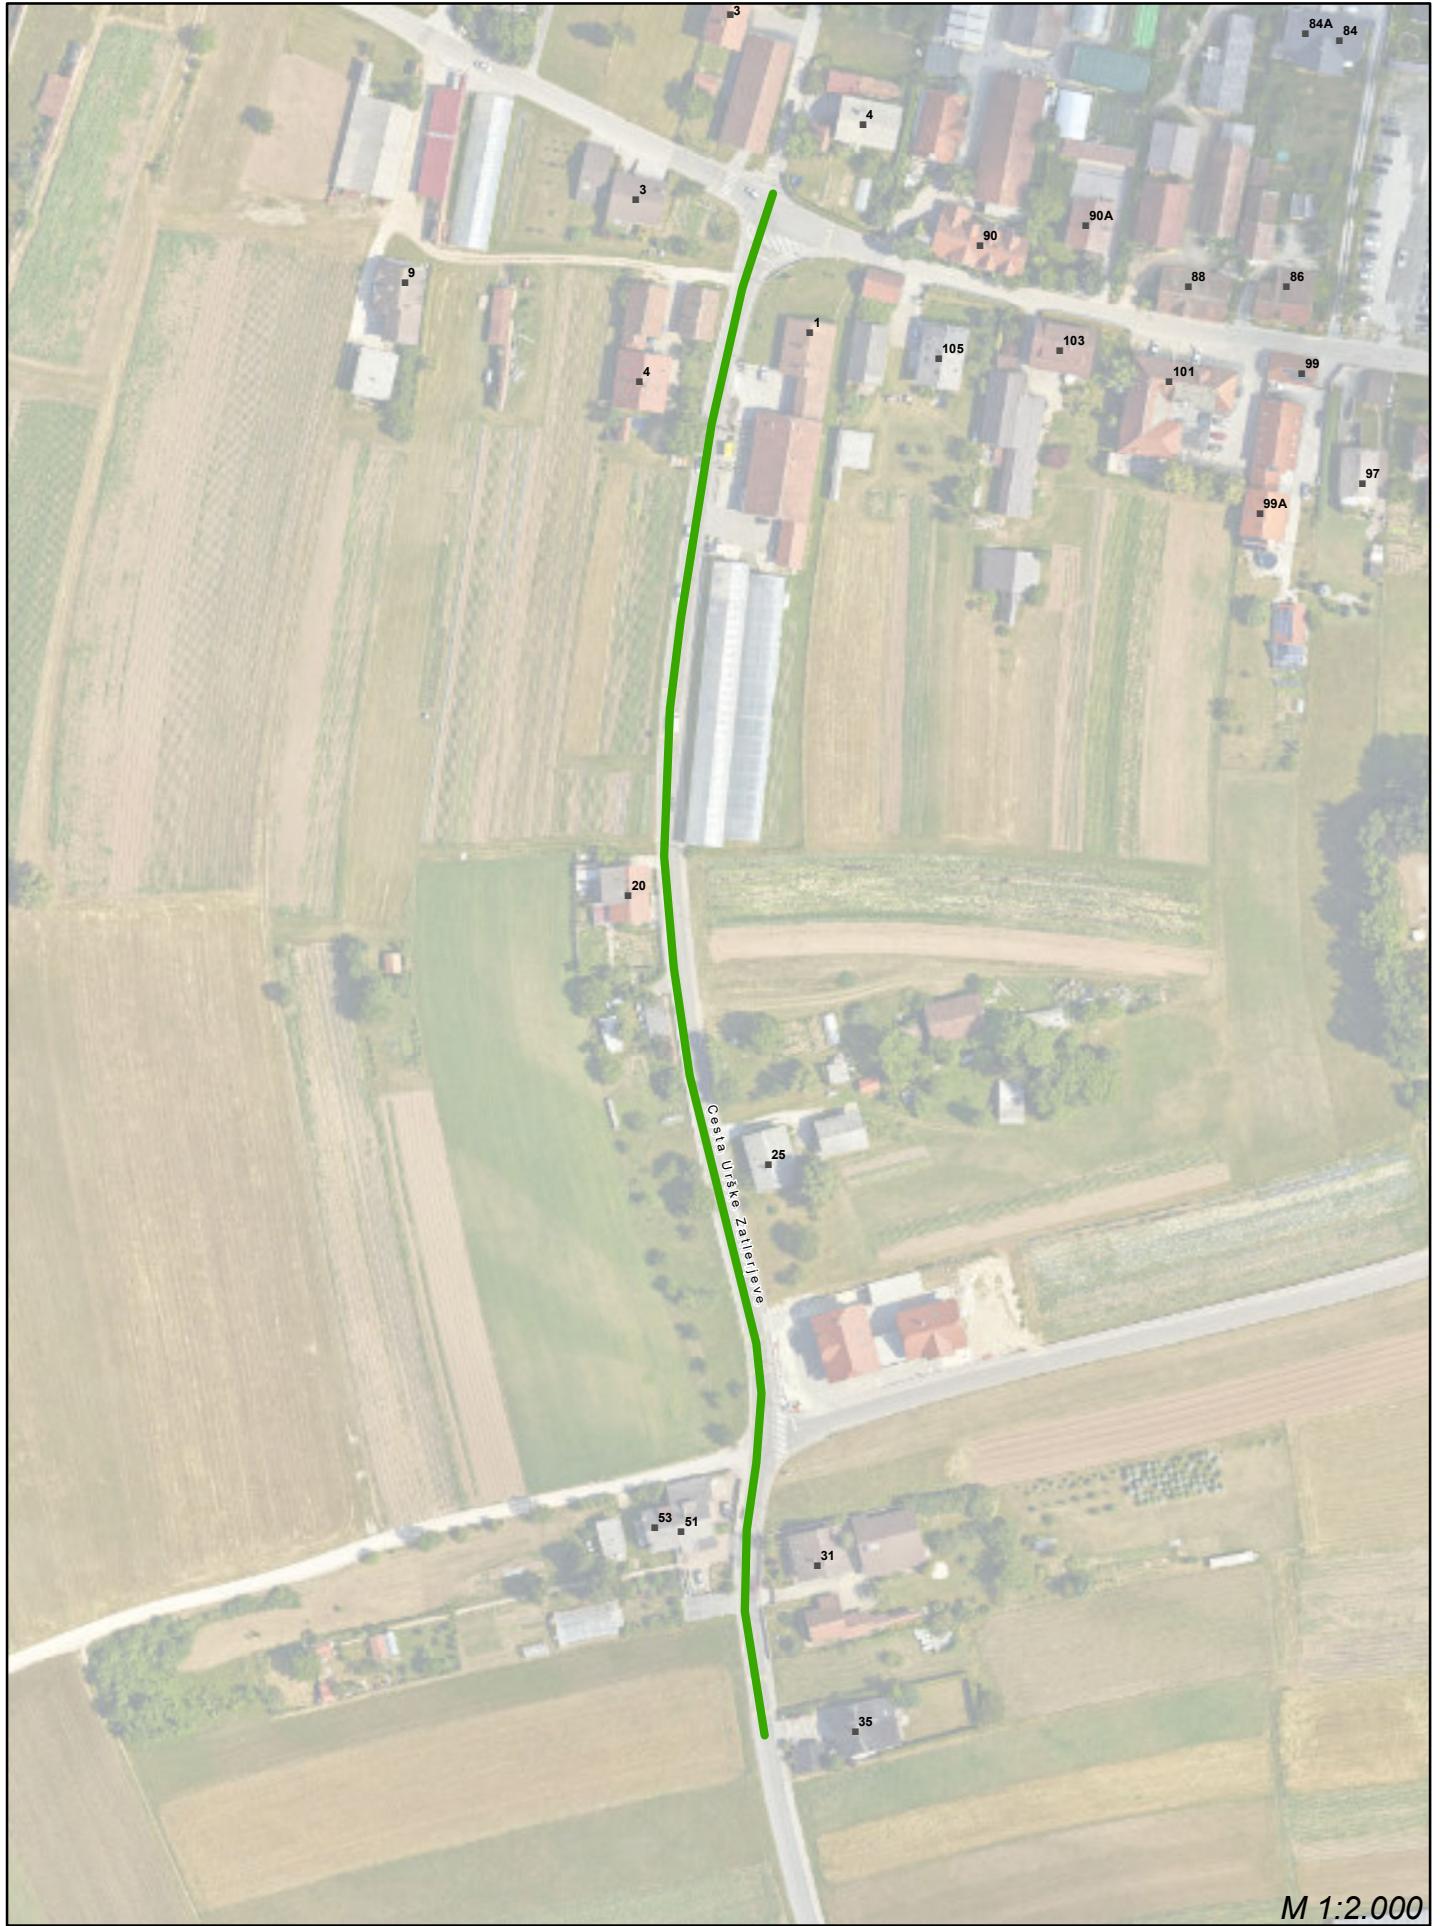

DOGRADITEV JAVNE KANALIZACIJE V AGLOMERACIJAH NAD 2.000 PE V MOL

1. JAVNO NAROČILO

Območje:

33 Kleče

Legenda:

- | | | | |
|--|----------------|--|-----------------------------|
| | Pridobljeno UD | | Pridobljeno GD |
| | Zgrajeno | | Vloženo na UE |
| | V gradnji | | Dokumentacija GD v pripravi |
| | | | Urejanje pravice graditi |

M 1:2.000

oktober 2023



DOGRADITEV JAVNE KANALIZACIJE V AGLOMERACIJAH NAD 2.000 PE V MOL

1. JAVNO NAROČILO

Območje:

34 Medveščkova ulica

Legenda:

- Pridobljeno UD
- Pridobljeno GD
- Zgrajeno
- Vloženo na UE
- V gradnji
- Dokumentacija GD v pripravi
- Urejanje pravice graditi



DOGRADITEV JAVNE KANALIZACIJE V AGLOMERACIJAH NAD 2.000 PE V MOL

1. JAVNO NAROČILO

Območje:


35 Ogrinčeva cesta

Legenda:

- Pridobljeno UD
- Pridobljeno GD
- Zgrajeno
- Vloženo na UE
- V gradnji
- Dokumentacija GD v pripravi
- Urejanje pravice graditi

M 1:1.000

oktober 2023

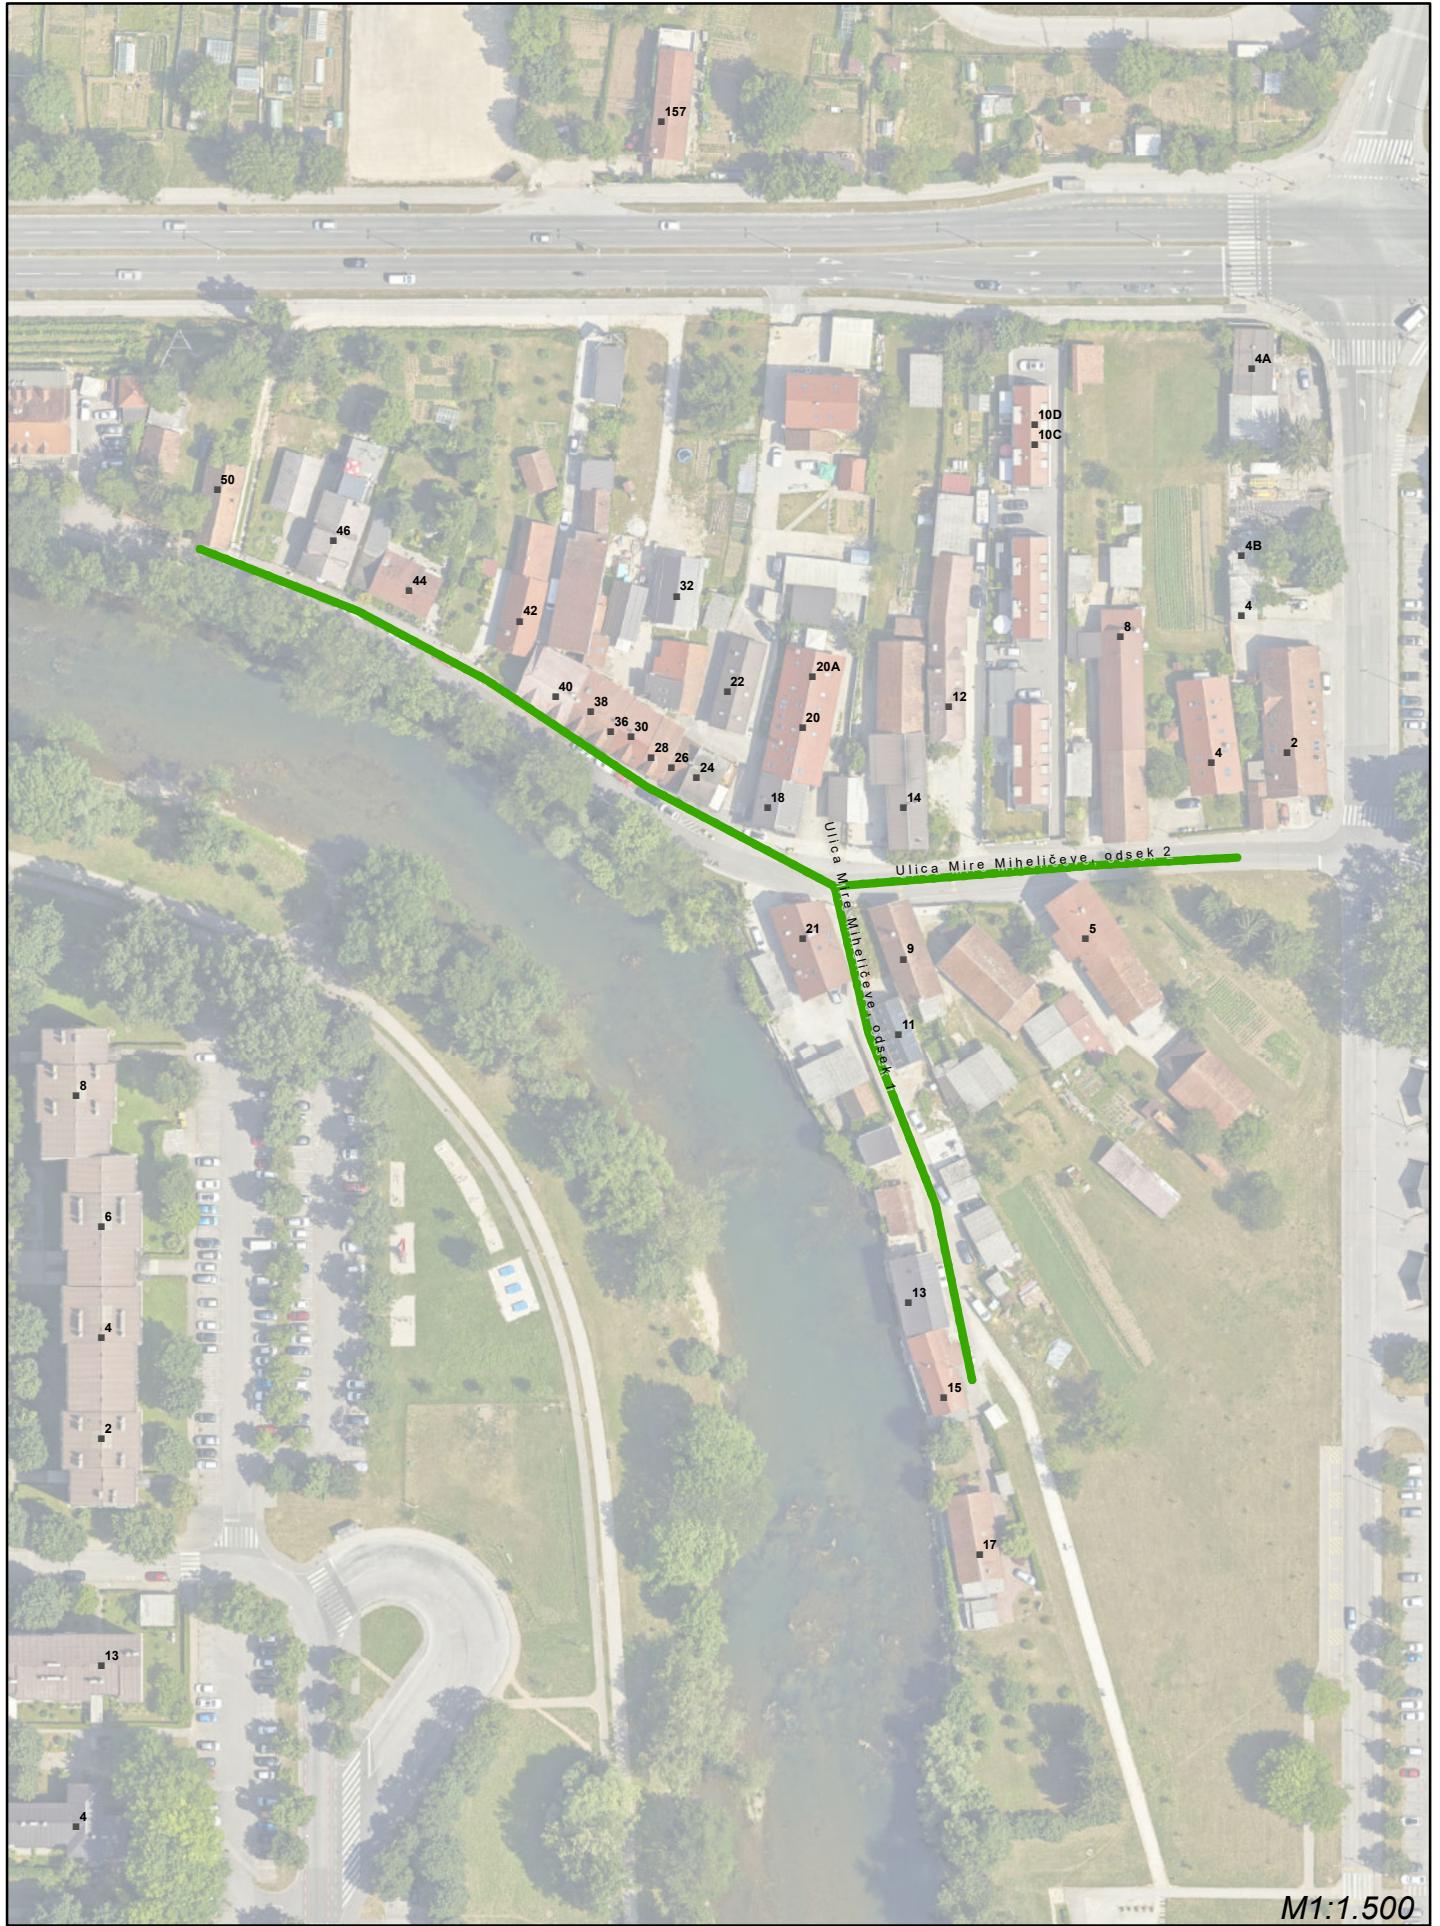

M1:1.500

oktober 2023

DOGRADITEV JAVNE KANALIZACIJE V AGLOMERACIJAH NAD 2.000 PE V MOL


1. JAVNO NAROČILO

Območje:

36 Ulica Mire Miheličeve

Legenda:

- Pridobljeno UD
- Pridobljeno GD
- Zgrajeno
- Vloženo na UE
- V gradnji
- Dokumentacija GD v pripravi
- Urejanje pravice graditi

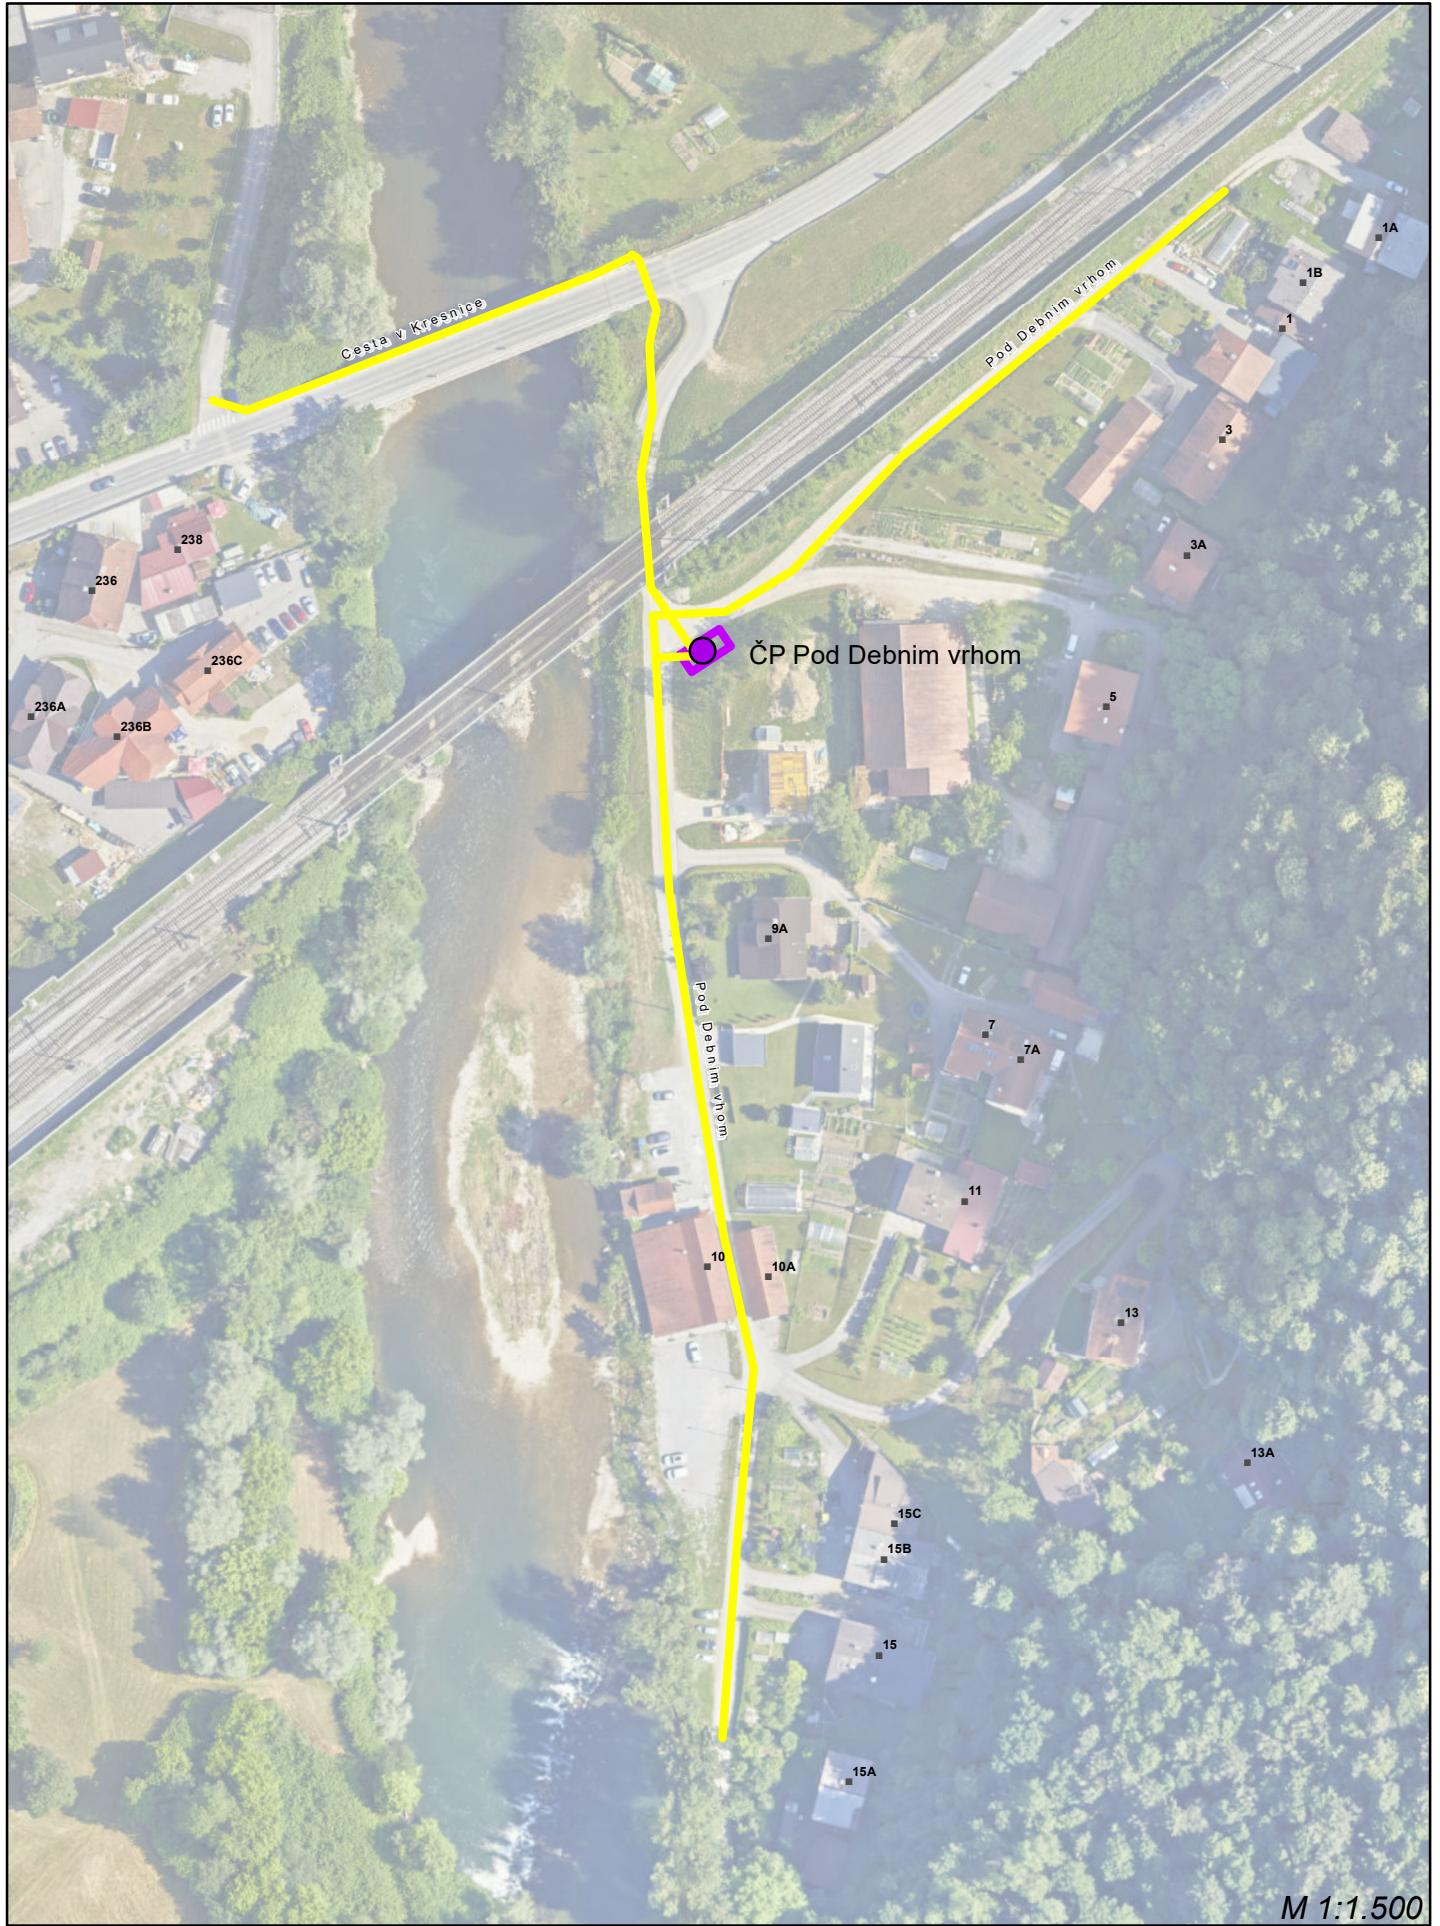

M 1:1.500

oktober 2023

DOGRADITEV JAVNE KANALIZACIJE V AGLOMERACIJAH NAD 2.000 PE V MOL


2. JAVNO NAROČILO

Območje:

37 Pod Debnim vrhom

Legenda:

- | | | | |
|--|----------------|--|-----------------------------|
| | Pridobljeno UD | | Pridobljeno GD |
| | Zgrajeno | | Vloženo na UE |
| | V gradnji | | Dokumentacija GD v pripravi |
| | | | Urejanje pravice graditi |

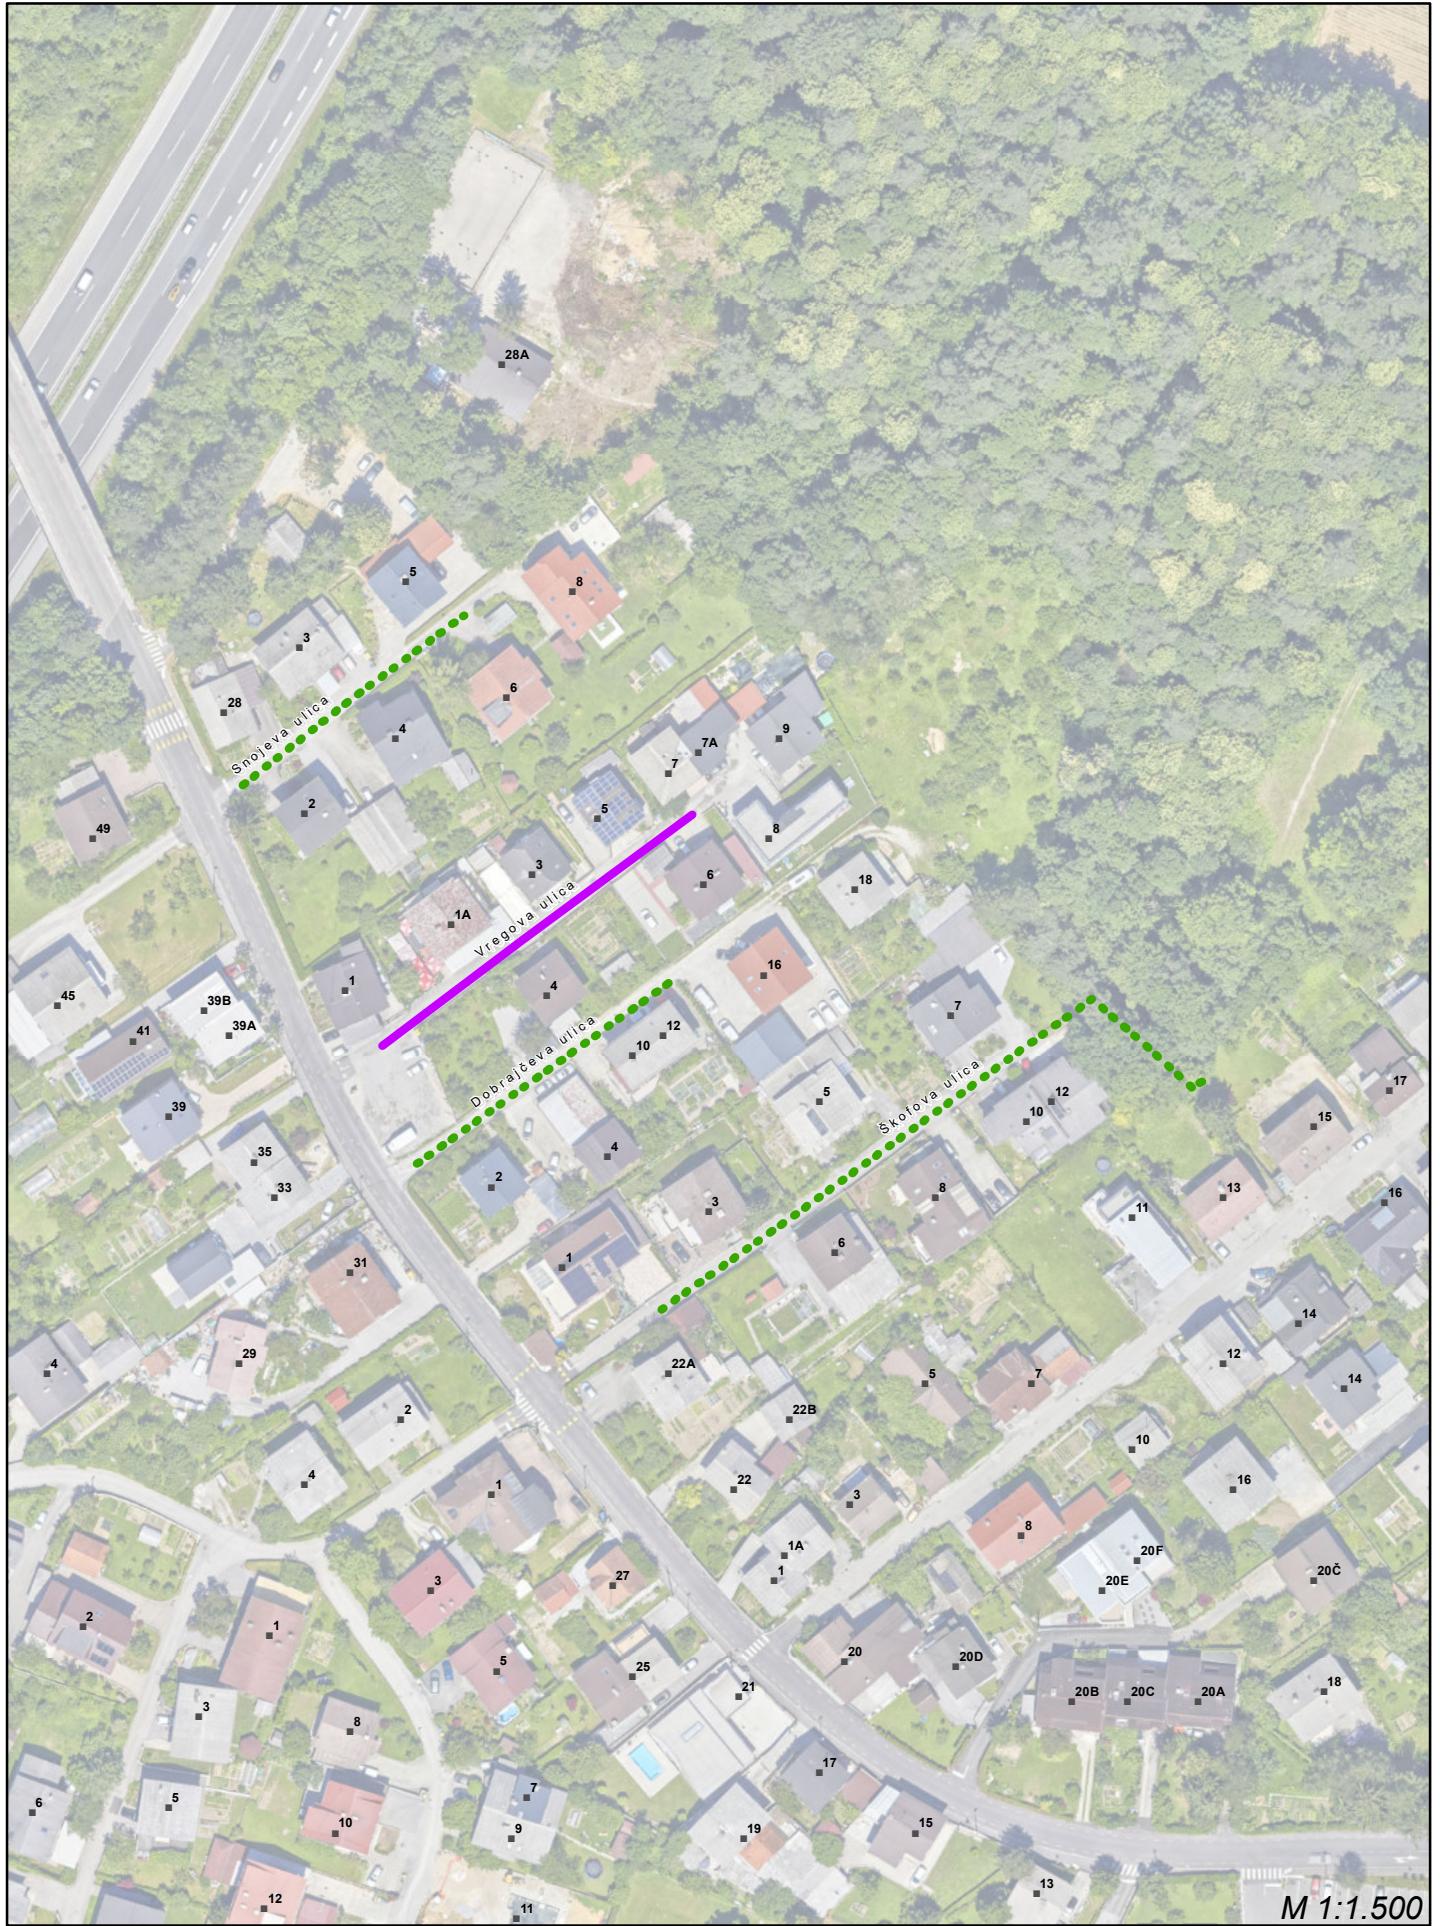

M 1:1.500

oktober 2023

DOGRADITEV JAVNE KANALIZACIJE V AGLOMERACIJAH NAD 2.000 PE V MOL

2. JAVNO NAROČILO

Območje:

38 Brdo zahod

Legenda:

- Pridobljeno UD
- Zgrajeno
- V gradnji
- Pridobljeno GD
- Vloženo na UE
- Dokumentacija GD v pripravi
- Urejanje pravice graditi



oktober 2023

DOGRADITEV JAVNE KANALIZACIJE V AGLOMERACIJAH NAD 2.000 PE V MOL

1. JAVNO NAROČILO

Območje:

39 Brdo vzhod

Legenda:

- Pridobljeno UD
- Pridobljeno GD
- Zgrajeno
- Vloženo na UE
- V gradnji
- Dokumentacija GD v pripravi
- Urejanje pravice graditi