
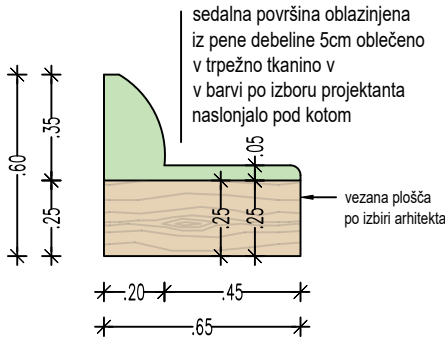




Vse avtorske pravice, ki niso s pogodbo izrecno prenešene na naročnika, so pridržane.

SEDH4: oblazinjena lesena sedalna površina  
prostor: PT/29  
dimenzije 500x60x65cm

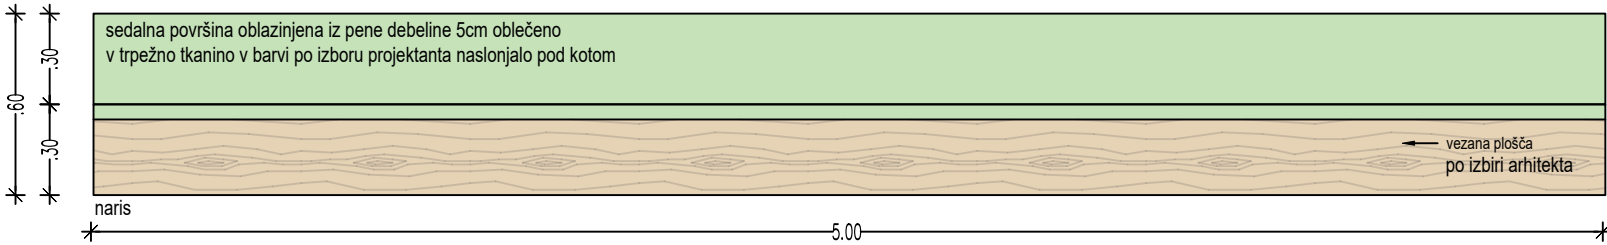


Opomba: Tkanina naj bo odporna v primeru razlitja tekočin. Tkanina je snemljiva in iz materialov primernih za pranje, material npr usnje. Točen tip materiala in barvo definira projektant


SEDH3: lesena sedalna površina  
prostor: PT/29  
dimenzije: 190x60x55cm

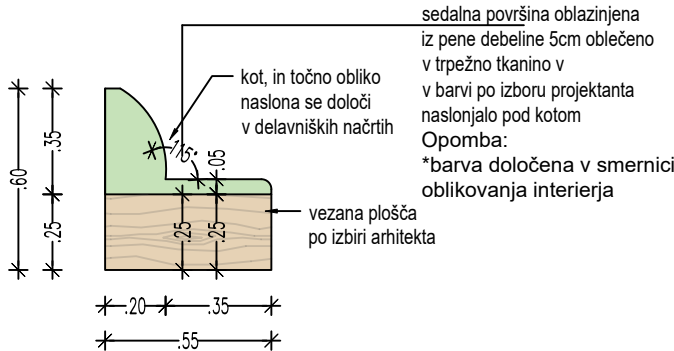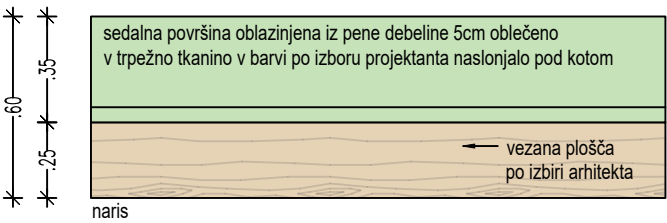

Opomba: Tkanina naj bo odporna v primeru razlitja tekočin. Tkanina je snemljiva in iz materialov primernih za pranje, material npr usnje. Točen tip materiala in barvo definira projektant

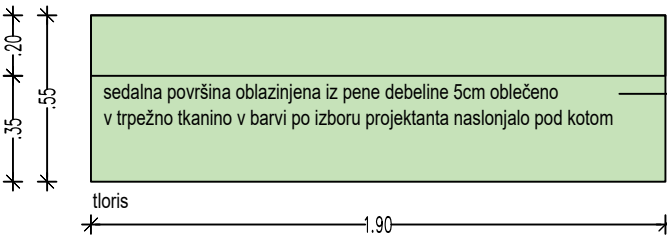

KLAN: prenosna klančina  
prostor: PT/29  
dimenzije: 150cx35x100cm polkrožne oblike  
material: vezana plošča

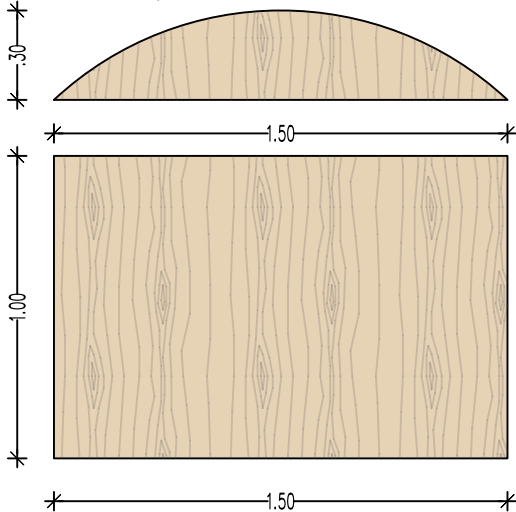

PROJEKTANT PROJEKTA: **SA-SA\_1322**  
SAMOATELJE d.o.o., Leskoškova cesta 6, SI-1000 Ljubljana  
T +386 (41) 646 878, samo@samoatelje.si



PROJEKTANT NAČRTA ARHITEKTURE: **S-SANO\_1322**  
SAMOATELJE d.o.o., Leskoškova cesta 6, SI-1000 Ljubljana  
T +386 (41) 646 878, samo@samoatelje.si



Objekt:

**Vrtec Galjevica**

Lokacija:

**Karlovška cesta 18, 1000 Ljubljana**

Investitor:

**Mestna občina Ljubljana, Mestni trg 1, 1000 Ljubljana**

Vrsta projekta:

**Dokumentacija za pridobitev gradbenega dovoljenja (DGD)**

Št. projekta:

**S-SA\_1322**

Št. načrta:

**S-SANO\_1322**

Vodja projekta:

**Samo Groleger, univ.dipl.inž.arh.**

Pooblaščen arhitekt:

**Samo Groleger, univ.dipl.inž.arh., ZAPS 0410A**

Identifikacijska številka:

**ZAPS 0410A**

Arhitekti:

**Tilen Blaževič, mag.inž.arh.**

Avtor arhitekture:

**Samo Groleger, univ.dipl.inž.arh.**

Opombe:

Vse mere je potrebno pred pričetkom izvedbe preveriti na gradbišču. Eventualne nejasnosti se morajo uskladiti z odgovornim projektantom in vodjo projekta. Podrobnejši opisi so v popisu posameznih elementov. Za pozicije elementov glej tloris notranje opreme. Spremembe ali dopolnitve načrtov so dovoljene izključno s pristankom odgovornega projektanta.

Naziv risbe:

**SEDH3: sedalna p., SEDH4: sedalna p., KLAN: prenosna klančina**

Merilo:

**1:25**

Št.risbe:

**LIST NO-25**

Datum:

**Av gust 2025**