





Vse avtorske pravice, ki niso s pogodbo izrecno prenešene na naročnika, so pridržane.

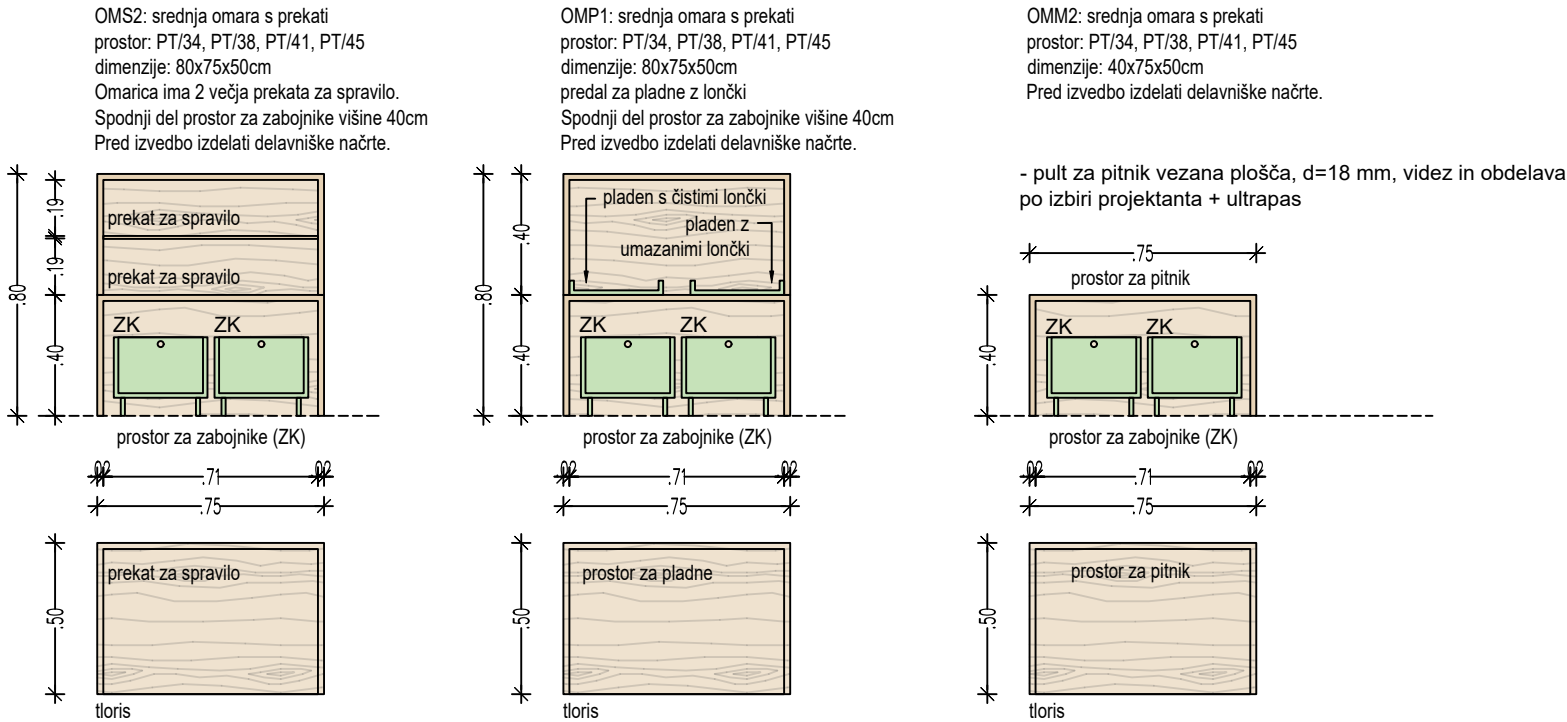

2X IGR1ST-B (skupni modul): (glej tloris za lokacijo)  
prostor: PT/34, PT/38, PT/41, PT/45  
posamezni moduli v sklopu IGR1ST-B: 3x OMS2, OMP2, OMM2  
Pred izvedbo izdelati delavniške načrte.

material:  
vezana plošča, d=18 mm, videz in obdelava po izbiri projektanta + ultrapas

Opomba:  
za lesne dele opreme zaradi mokrega čiščenja se predvidi trde podloške v višini min. 5 mm

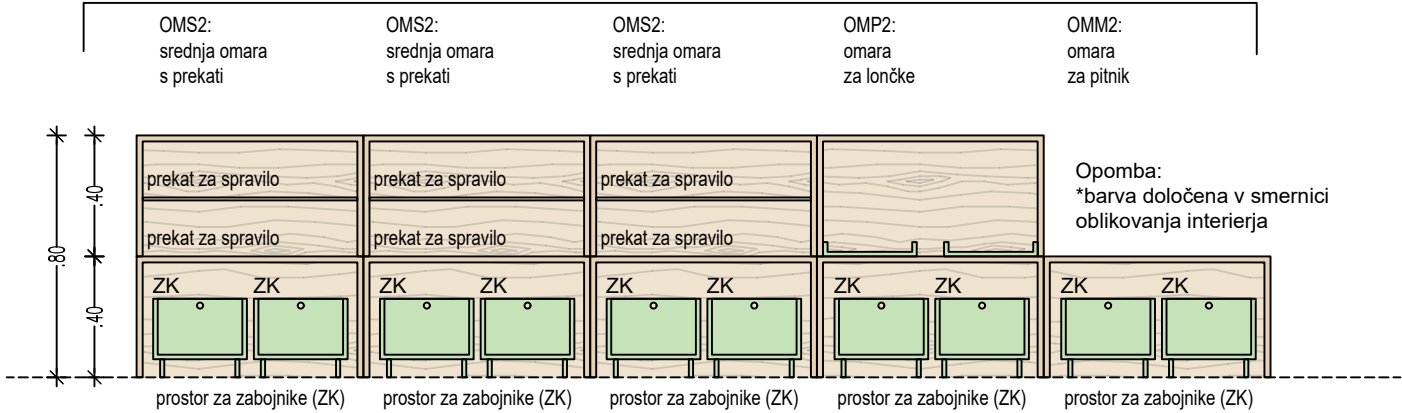

**PROJEKTANT PROJEKTA: SA-SA\_1322**  
SAMOATELJE d.o.o., Leskoškova cesta 6, SI-1000 Ljubljana  
T +386 (41) 646 878, samo@samoatelj.si



**PROJEKTANT NAČRTA ARHITEKTURE: S-SANO\_1322**  
SAMOATELJE d.o.o., Leskoškova cesta 6, SI-1000 Ljubljana  
T +386 (41) 646 878, samo@samoatelj.si



Objekt:  
**Vrtec Galjevica**

Lokacija:  
**Karlovška cesta 18, 1000 Ljubljana**

Investitor:  
**Mestna občina Ljubljana, Mestni trg 1, 1000 Ljubljana**

Vrsta projekta:  
**Dokumentacija za pridobitev gradbenega dovoljenja (DGD)**

Št. projekta:  
**S-SA\_1322**

Št. načrta:  
**S-SANO\_1322**

Vodja projekta:  
**Samo Groleger, univ.dipl.inž.arh.**

Pooblaščen arhitekt:  
**Samo Groleger, univ.dipl.inž.arh., ZAPS 0410A**

Identifikacijska številka:  
**ZAPS 0410A**

Arhitekti:  
**Tilen Blažević, mag.inž.arh.**

Avtor arhitekture:  
**Samo Groleger, univ.dipl.inž.arh.**

Opombe:  
Vse mere je potrebno pred pričetkom izvedbe preveriti na gradbišču. Eventualne nejasnosti se morajo uskladiti z odgovornim projektantom in vodjo projekta.  
Podrobnejši opisi so v popisu posameznih elementov.  
Za pozicije elementov glej tloris notranje opreme.  
Spremembe ali dopolnitve načrtov so dovoljene izključno s pristankom odgovornega projektanta.

Naziv risbe:  
**OMS2: omara , OMP1: omara, OMM2: omara**

Merilo: <b>1:25</b>	Št.risbe: <b>LIST NO-38</b>
------------------------	--------------------------------

Datum:  
**Avgust 2025**