



REPUBLIKA SLOVENIJA
MINISTRSTVO ZA INFRASTRUKTURO IN PROSTOR

DIREKTORAT ZA PROSTOR

Langusova ulica 4, 1535 Ljubljana

T: 01 478 80 00
F: 01 478 81 39
E: gp.mzip@gov.si
www.mzip.gov.si

Številka: 35010-1/2010-MOP/53-01011343
Datum: 30.7.2014

**Zadeva: Državni prostorski načrt za prenosni plinovod R51C Kozarje - Vevče
OBVESTILO O IZVEDBI PREDHODNIH ARHEOLOŠKIH
RAZISKAV V OKVIRU PRIPRAVE DRŽAVNEGA
PROSTORSKEGA NAČRTA ZA PRENOSNI PLINOVOD
R51C KOZARJE - VEVČE**

Ministrstvo za infrastrukturo in prostor Direktorat za prostor je v skladu z Zakonom o umeščanju prostorskih ureditev državnega pomena v prostor (Uradni list RS, št. 80/10, 106/10 – popr. in 57/12; v nadaljnjem besedilu: ZUPUDPP) koordinator priprave državnega prostorskega načrta za prenosni plinovod R51C Kozarje - Vevče, za katerega je pobudo podal minister za gospodarstvo.

V postopku priprave tega državnega prostorskega načrta bo najustreznejša rešitev poteka prenosnega plinovoda izbrana na podlagi primerjave različnih variant, ki bodo proučene in primerjane s prostorskega, varstvenega, funkcionalnega in ekonomskega vidika, upoštevan pa bo tudi vidik družbene sprejemljivosti. V sklopu priprave državnega prostorskega načrta bo pripravljeno okoljsko poročilo kot podlaga za izvedbo postopka celovite presoje vplivov na okolje.

V skladu z Zakonom o varstvu kulturne dediščine je v postopku priprave državnega prostorskega načrta potrebno izvesti tudi *predhodne arheološke raziskave*. Podatki o arheoloških ostalinah, ki bodo z njimi pridobljeni, bodo vključeni v pripravo okoljskega poročila. Predhodne arheološke raziskave v skladu z Zakonom o varstvu kulturne dediščine opravlja Center za preventivno arheologijo v okviru Zavoda za varstvo kulturne dediščine Slovenije. Izvedba predhodnih arheoloških raziskav je namenjena podrobnejši analizi širšega obravnavanega prostora in nikakor ne pomeni, da bo celotno obravnavano območje vključeno v končni obseg državnega prostorskega načrta.

Predhodne arheološke raziskave obsegajo površinski pregled odprtih površin (njive) s prehodom prek zemljišča in pobiranjem vseh najdb na površini ter podpovršinski pregled zaprtih površin (travniki, gozdi) s kopanjem testnih jamic v velikosti 40 x 40 x 40 cm (testne jamice bodo po pregledu nemudoma zasute in v primeru travnatih površin prekrite s travno rušo).

V kolikor bodo potrebne natančnejše arheološke raziskave, bodo le-te opravljene šele na podlagi sprejete uredbe o državnem prostorskem načrtu oziroma na podlagi predhodnega soglasja lastnikov zemljišč.

Obveščamo vas, da bodo v sklopu priprave državnega prostorskega načrta za prenosni plinovod R51C Kozarje - Vevče, v obdobju od avgusta 2014 pa do septembra 2014, odvisno od vremenskih razmer, na območju, kjer poteka predvideni prenosni plinovod s strani državne javne službe, ki jo opravlja Center za preventivno arheologijo v okviru Zavoda za varstvo kulturne dediščine, izvedene predhodne arheološke raziskave.

Prosimo vas, da s tem obvestilom seznanim vaše občane.

Dodatne informacije v zvezi z izvedbo raziskav lahko dobite pri izvajalcu raziskav na telefonski številki (08) 20 50 720 ali preko elektronske pošte tajnistvo@cpa-rs.si.

Splošne informacije v zvezi s pripravo državnega prostorskega načrta lahko dobite na naslovu: Ministrstvo za infrastrukturo in prostor, Direktorat za prostor, Langusova ulica 4, 1535 Ljubljana, telefon (01) 478 70 42 ali preko elektronske pošte gp.mzip@gov.si.

Pripravila:

Barbara Bukovac
Barbara Bukovac
Višja svetovalka I



Barbara RADOVAN
Barbara RADOVAN
VODJA SEKTORJA ZA UREJANJE
PROSTORA NA DRŽAVNI RAVNI

Priloga:


- Grafični prikaz območja izvajanja predhodnih arheoloških raziskav na območju DPN

Poslati s priložo po e-pošti:

- Mestna občina Ljubljana, Oddelek za urejanje prostora – urbanizem@ljubljana.si, sintija.hafner@ljubljana.si
- Občina Dobrova-Polhov Gradec – info@dobrova-polhovgradec.si
- Občina Škofljica – obcina@obcina.skofljica.si

V vednost po e-pošti:

- Ministrstvo za kulturo – helena.stih@gov.si
- ZVKDS – zvks@zvks.si
- Center za preventivno arheologijo – tajnistvo.cpa@zvks.si
- Ministrstvo za infrastrukturo in prostor, Direktorat za energijo – cveto.kosec@gov.si
- Plinovodi d.d. – mitja.podgorelec@plinovodi.si, rok.vozel@plinovodi.si

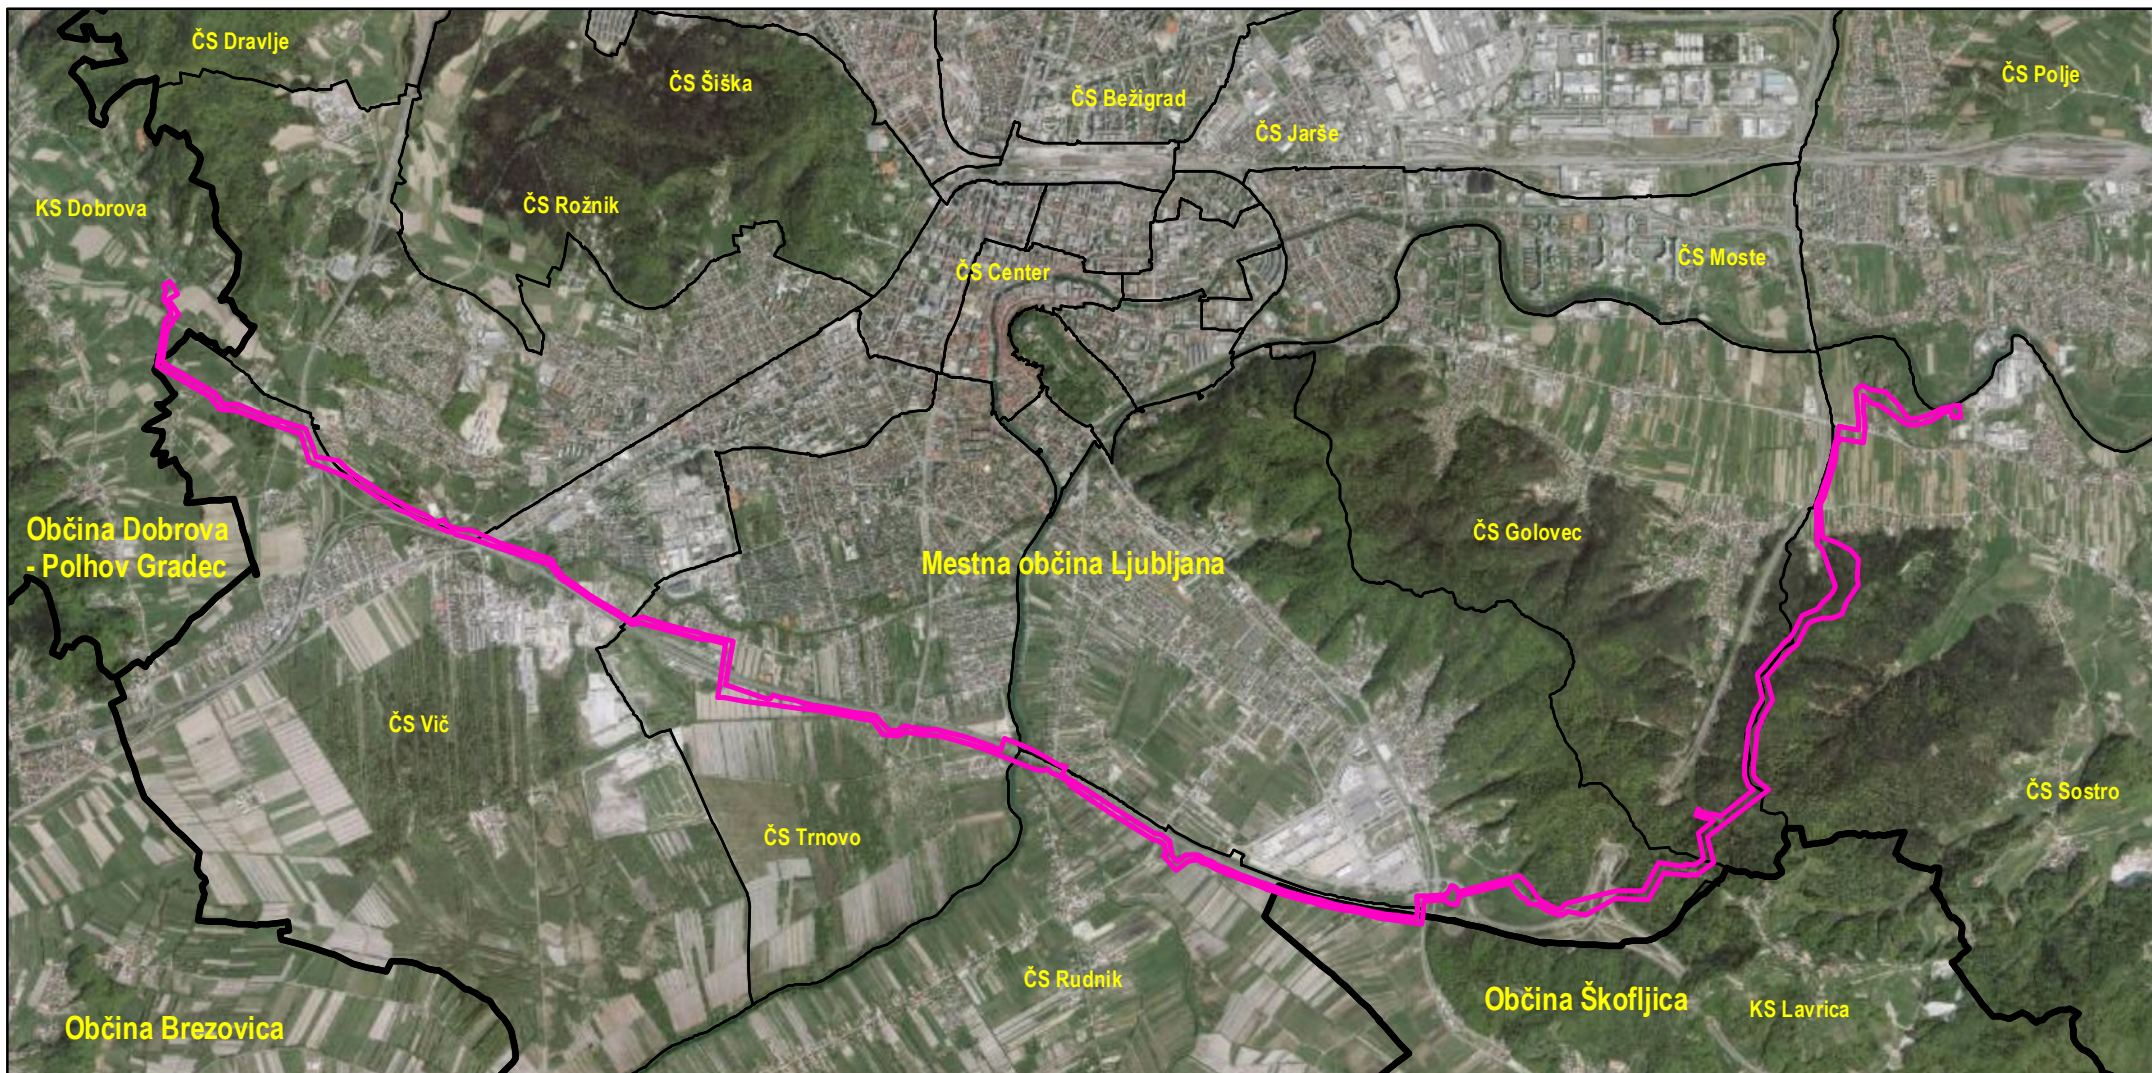

DPN za plinovod R51C Kozarje-Vevče (območje predhodnih arheoloških raziskav)

LEGENDA

- občinska meja
- meja četrtne / krajevne skupnosti
- območje predhodnih arheoloških raziskav

Pobudnik: MzIP, DzE

Investitor: Plinovodi d.o.o.

Koordinator: MzIP, DzP

Načrtovalec: LUZ d.d.

Merilo 1 : 50.000