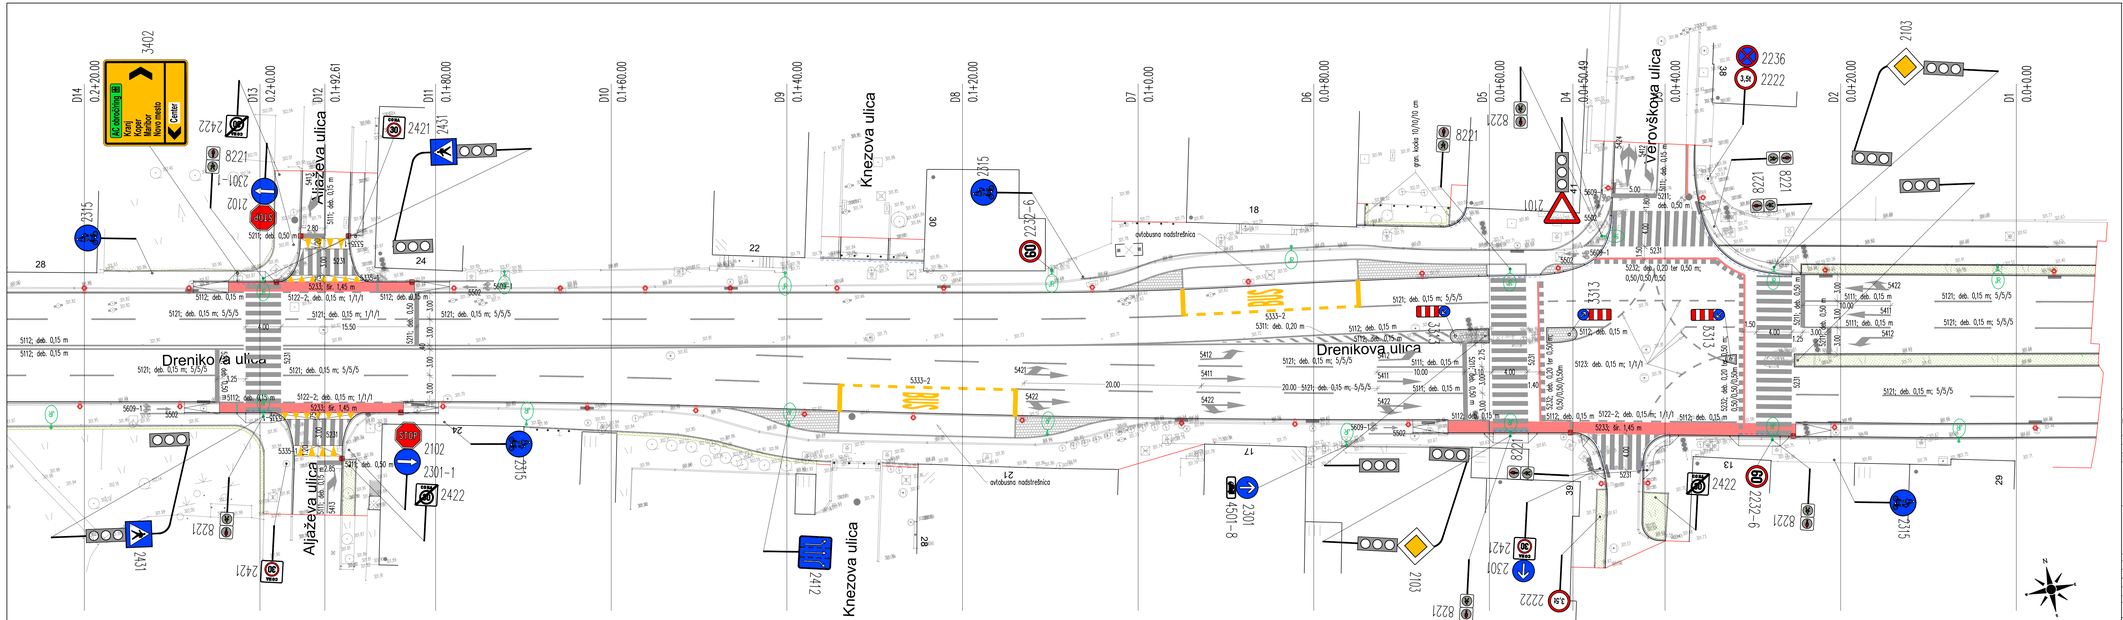

Vse spremembe je potrebno usklediti s projektantom
Vsaka je potrebno kontrolirati na licu mesta

Spremembe:	Opis spremembe:	Datum:	Podpis:

Investitor:	MESTNA OBČINA LJUBLJANA Oddelek za gospodarske dejavnosti in promet Trg Mladinskih delovnih brigad 7 1000 Ljubljana
Izdelovalec:	TEHNIČNO SVETOVANJE IN PROJEKTIRANJE, Boštjan Rožič, s.p. Zemljemerska 12, 1000 Ljubljana

		ID. št.	Podpis
Vod. vrtb. proj.:	Uroš Pust, u.d.i.g.	G-2763	
Vod. projekta:	Uroš Pust, u.d.i.g.	G-2763	
Projektant:	Boštjan Rožič, g.tehn. Gregor Podvojšek, u.d.i.g.		
Datum:	junij 2018		
Št. projekta:	BR 81/18	Št. načrta:	BR 81/18 – PZI

Objekt / lokacija:	Dreniková ulica, Ljubljana
Vrsta projekta:	PZI – projekt za izvedbo
Vrsta načrta:	3. NAČRT GRADBENIH KONSTRUKCIJ
Načrt:	REKONSTRUKCIJA DRENIKOVE ULICE
Vsebina risbe:	PROMETNA SITUACIJA 1/3 – DRENIKOVA ULICA
Merilo:	1:250
Št. lista:	G.4