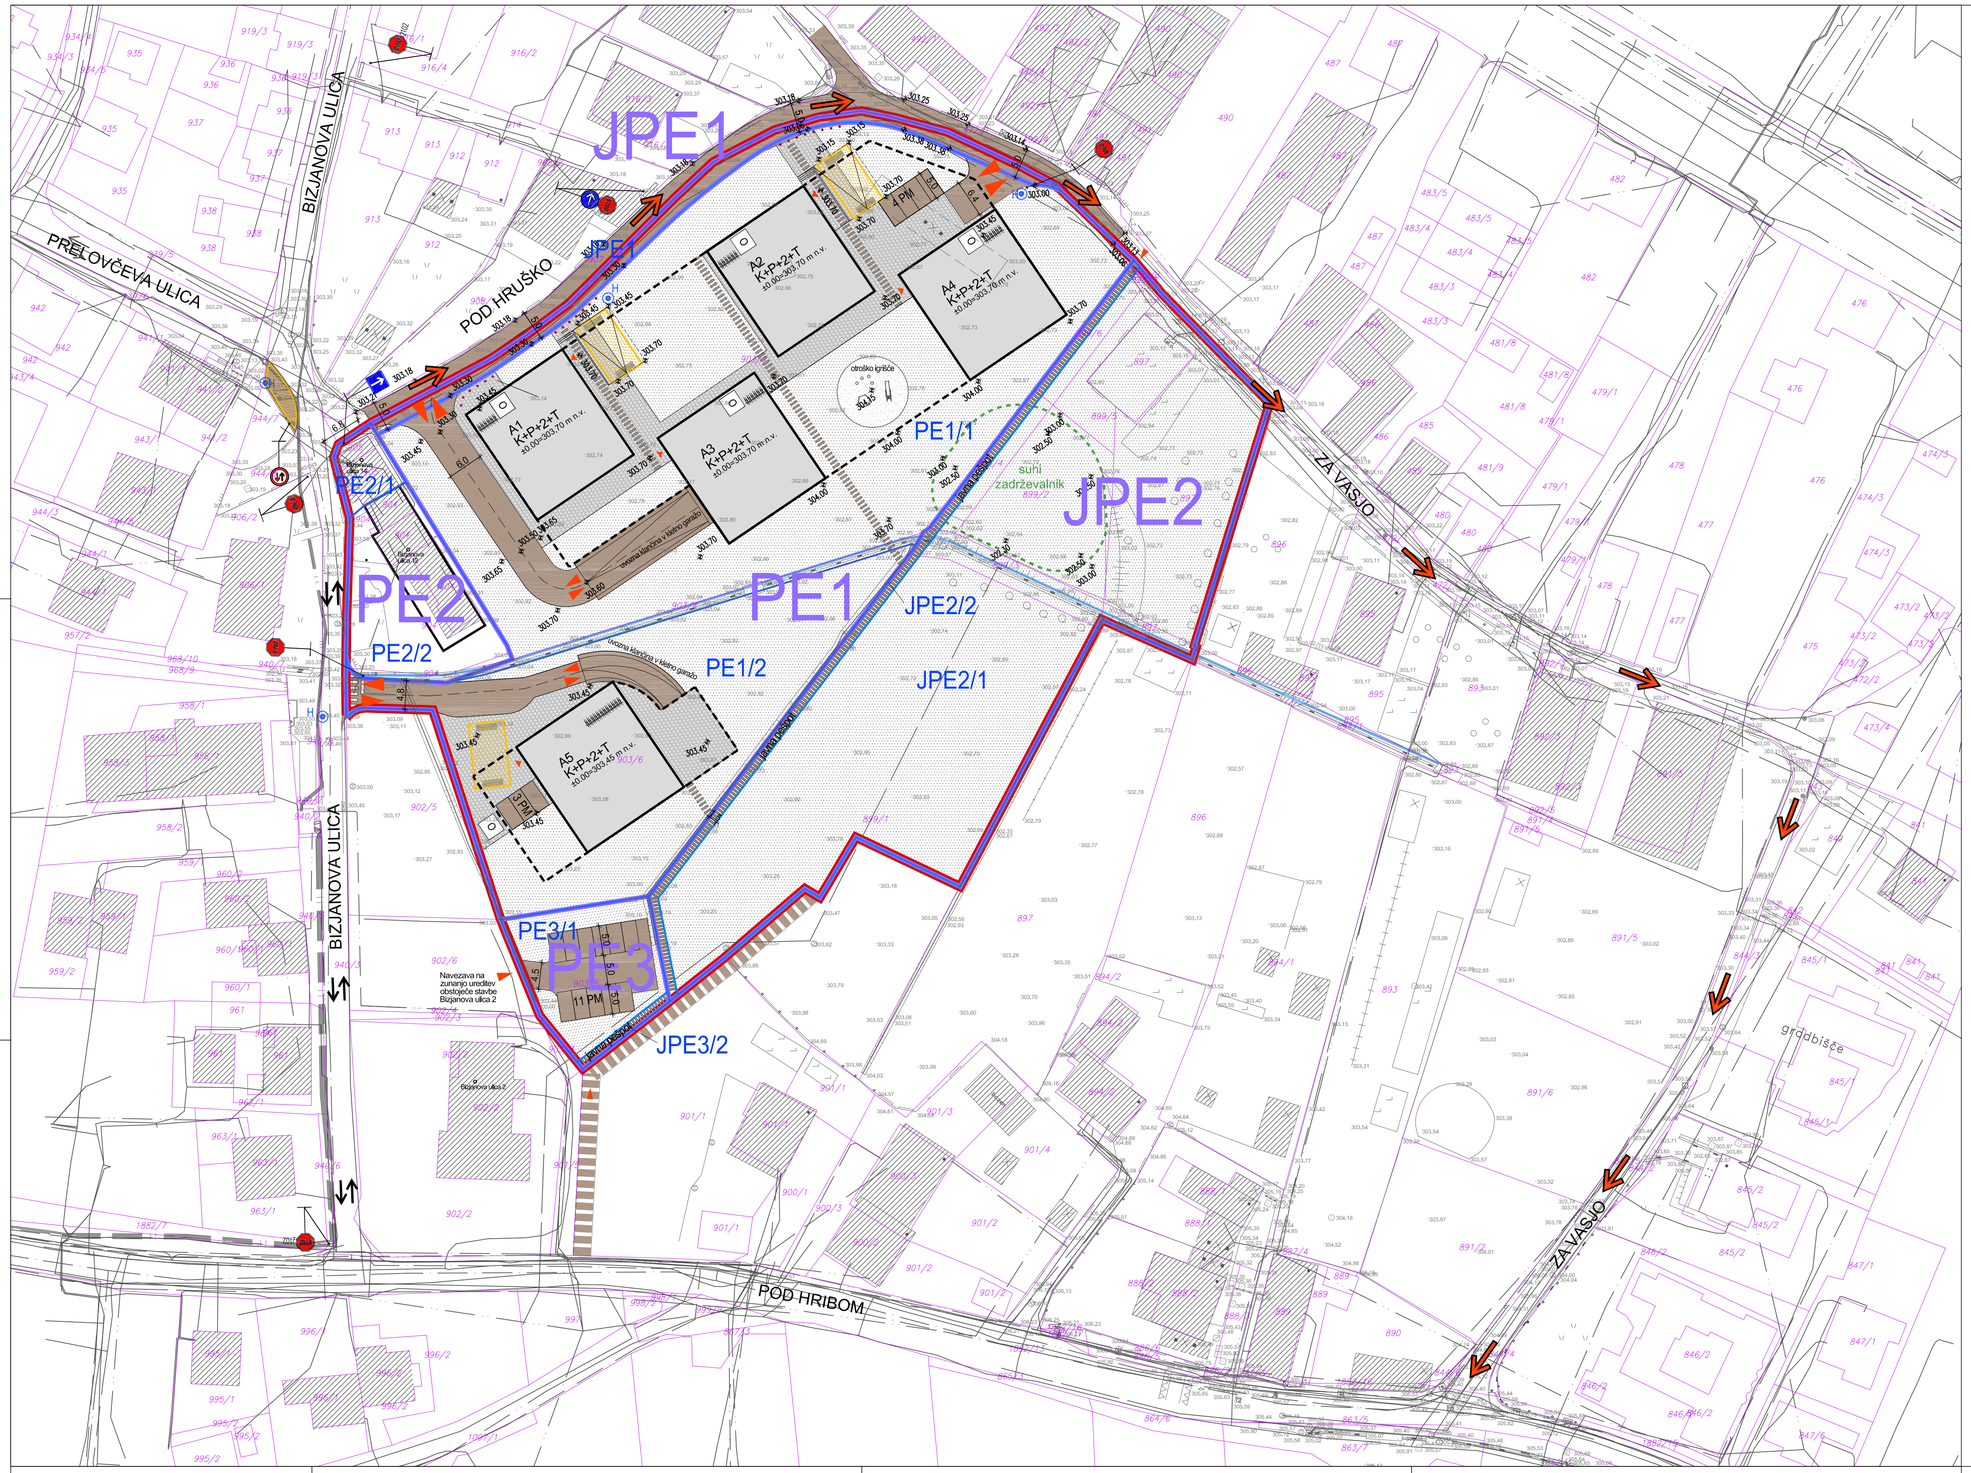

PROMETNO - TEHNIČNA SITUACIJA, IDEJNA VIŠINSKA REGULACIJA IN PRIKAZ UREDITEV, POTREBNIH ZA VARSTVO PRED NARAVNIMI IN DRUGIMI NESREČAMI

M 1:500

LEGENDA:

- MEJA OPPN
- GEODETSKI NAČRT
- 301/11 MEJA ZEMLJIŠKE PARCELE
- MEJA PROSTORSKE ENOTE
- PE2 OZNAKA PROSTORSKE ENOTE
- MEJA GRADBENE PARCELE
- PE2/1 OZNAKA GRADBENE PARCELE
- UREJEN ODPRT PADAVINSKI JAREK
- A1 PREDVIDEN OBJEKT
- GRADBENA MEJA (GM)
- GRADBENA MEJA KLETI (GMk)
- OBSTOJEČ OBJEKT
- UTRJENE PROMETNE POVRŠINE
- TLAKOVANE POVRŠINE
- ZELENE POVRŠINE
- PROSTOR ZA ODPADKE
- PROSTOR ZA KOLESA
- FIZIČNA PREPREKA ZA DOSTOP MOTORNIH VOZIL-POTOPNI STEBRIČKI
- UVOZ / IZVOZ
- PEŠ DOSTOP
- VHOD
- KORIDOR ZA PEŠPOT
- KORIDOR PROMETNE POVEZAVE V OPN MOL ID
- NESPREMENJEN PROMETNI REŽIM
- SPREMENJEN PROMETNI REŽIM-ENOSMERNI PROMET

POŽARNA VARNOST

- INTERVENCIJSKA POVRŠINA
- H HIDRANT (NADTALNI)

VARSTVO PRED NESREČAMI

- SUHI ZADRŽEVALNIK

S

OBČINSKI PODROBNI PROSTORSKI NAČRT 182 POD HRIBOM - DEL

Protim Ržišnik Perc
ARHITEKTI IN INŽENIRJI

pripravljalec: subscriber:	MESTNA OBČINA LJUBLJANA Mestni trg 1, 1000 Ljubljana
investitor: investor:	IHOTEL d.o.o. Wolfova ulica 1, 1000 Ljubljana
naziv podrobnega načrta: municipal detail plan:	OBČINSKI PODROBNI PROSTORSKI NAČRT 182 POD HRIBOM - DEL
naslov risbe: drawing title:	PROMETNO - TEHNIČNA SITUACIJA, IDEJNA VIŠINSKA REGULACIJA IN PRIKAZ UREDITEV, POTREBNIH ZA VARSTVO PRED NARAVNIMI IN DRUGIMI NESREČAMI
odg.vodja izdelave OPPN: senior spatial planner:	EVGENIJA PETAK, univ. dipl. inž. arh.
prostorski načrtovalec: spatial planner:	NASTA RAK, univ.dipl.inž.kraj.arh.
sodelavec: co-worker:	NINA KRAŠEVEC, mag. inž. arh.
sodelavec: co-worker:	

Protim Ržišnik Perc d.o.o.
Poslovna cona A 2
SI-4208 Šenčur
protim@r-p.si
www.protim.si

id. št.: id no.:	A-1111
id. št.: id no.:	KA-1827
datoteka: file:	P151880_OPPN_predlog
datum: date:	03/2022
ID:	1661
merilo: scale:	1:500
faza projekta: project phase:	predlog
št. projekta: project no.:	P 151880
št. risbe: drawing no.:	4.4