




PREREZ A-A

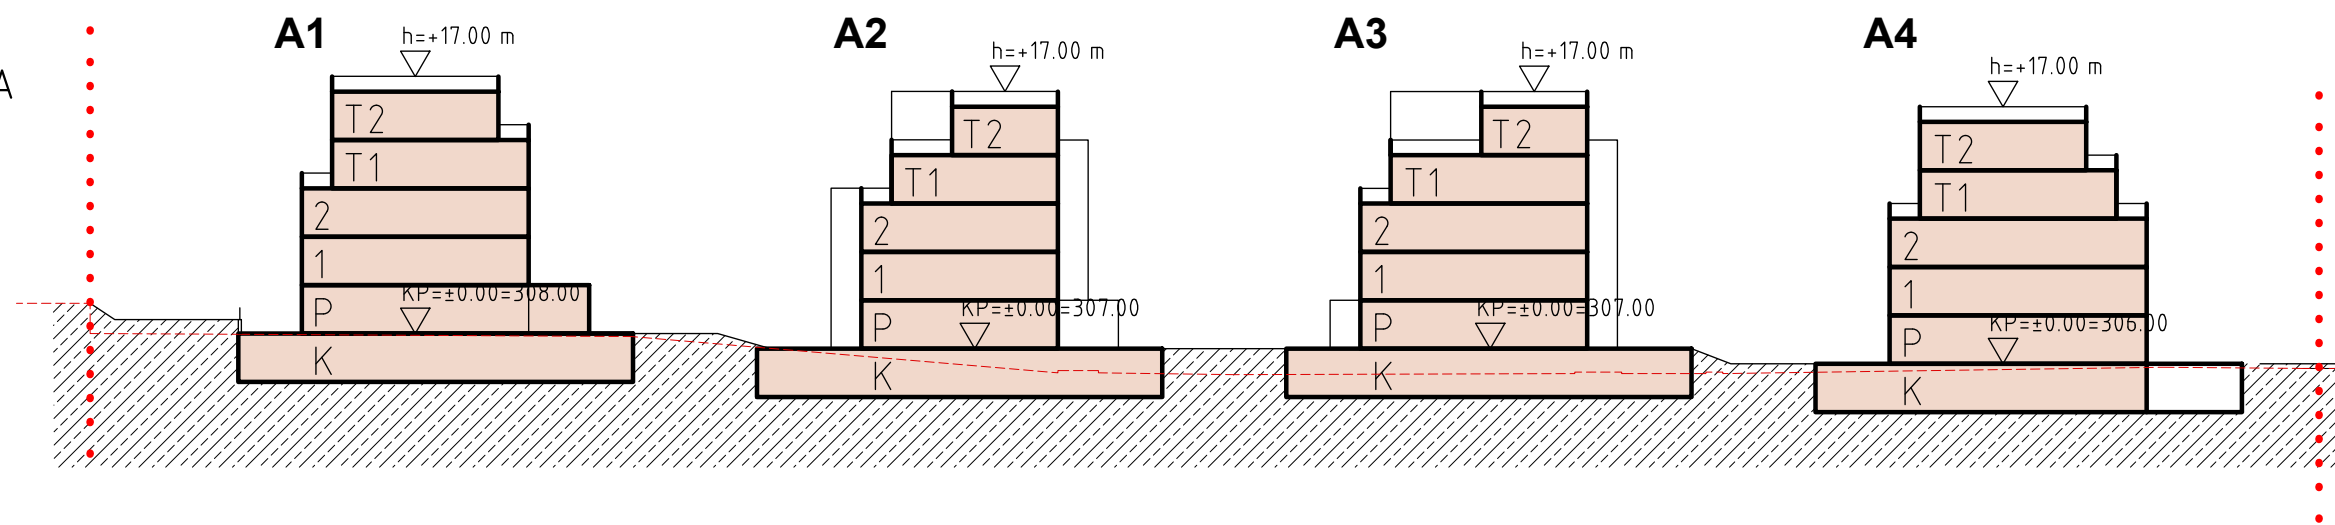


PREREZ B-B

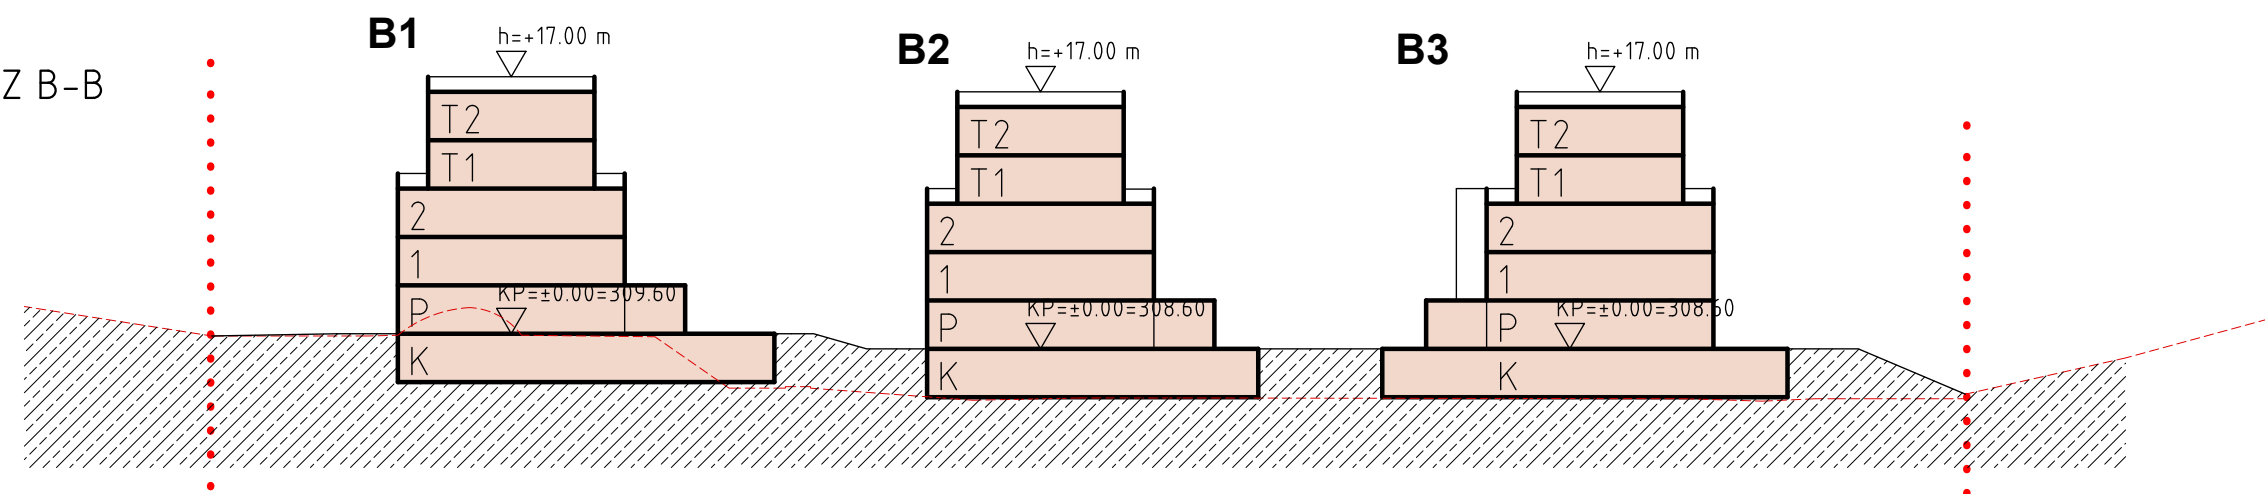


PREREZ C-C

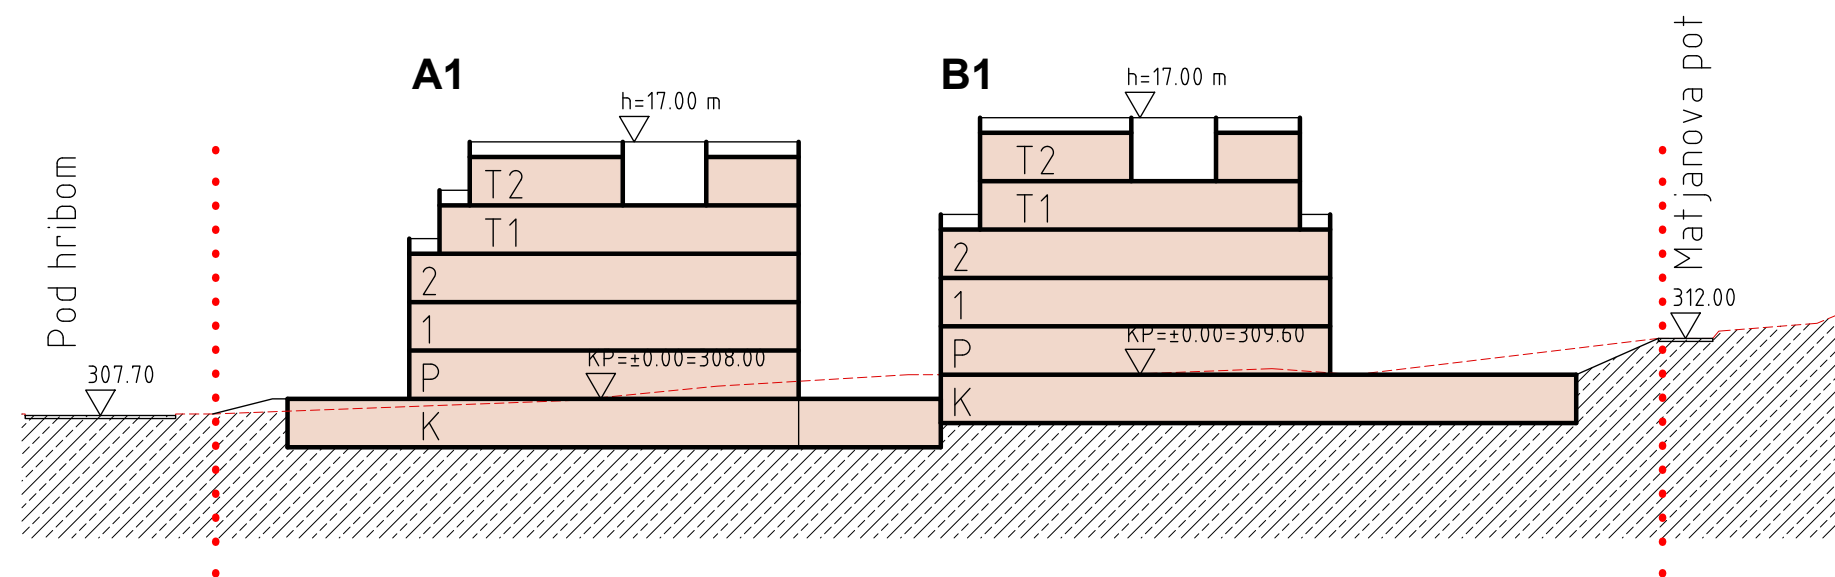

PREREZ D-D

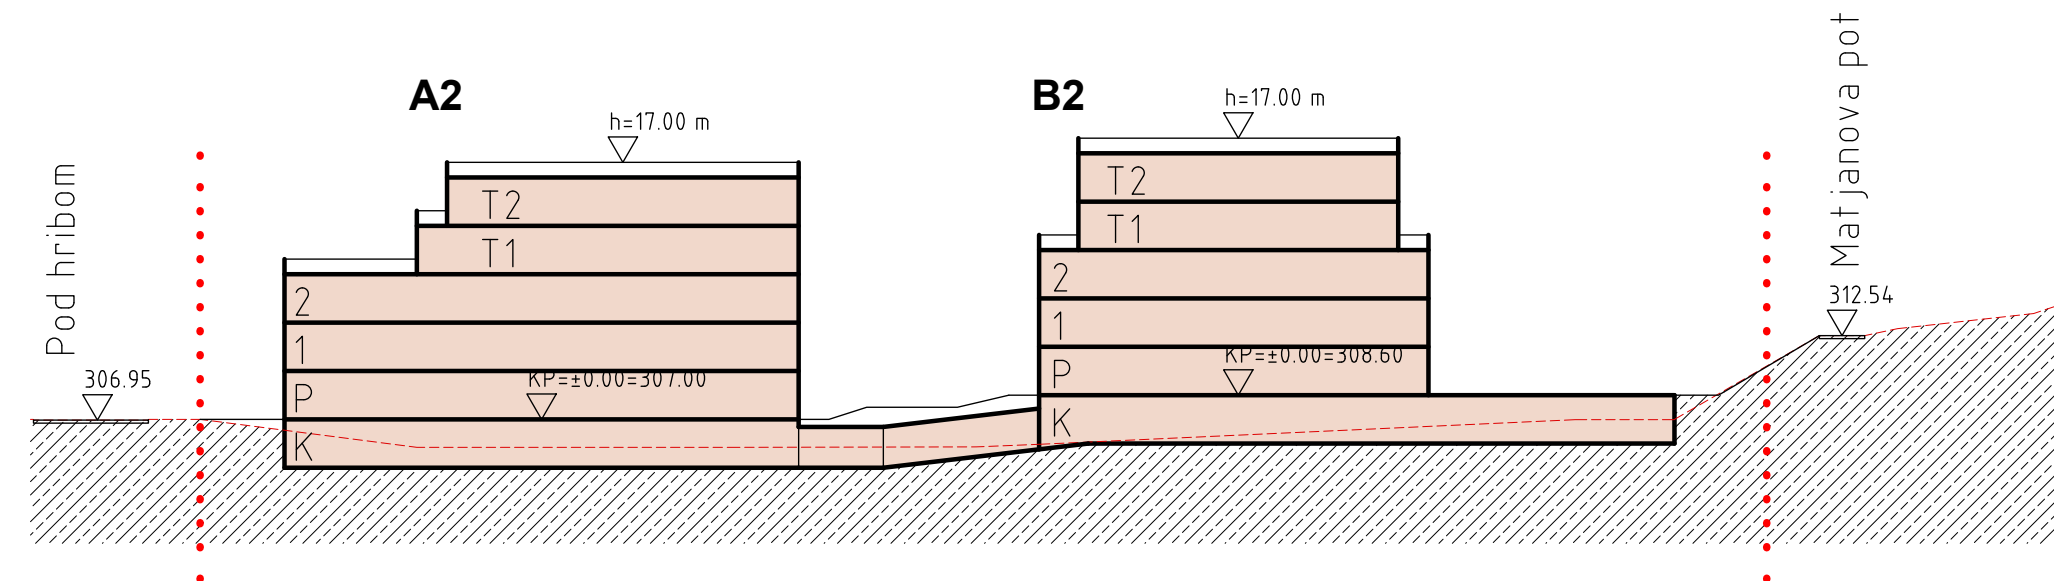

PREREZ E-E

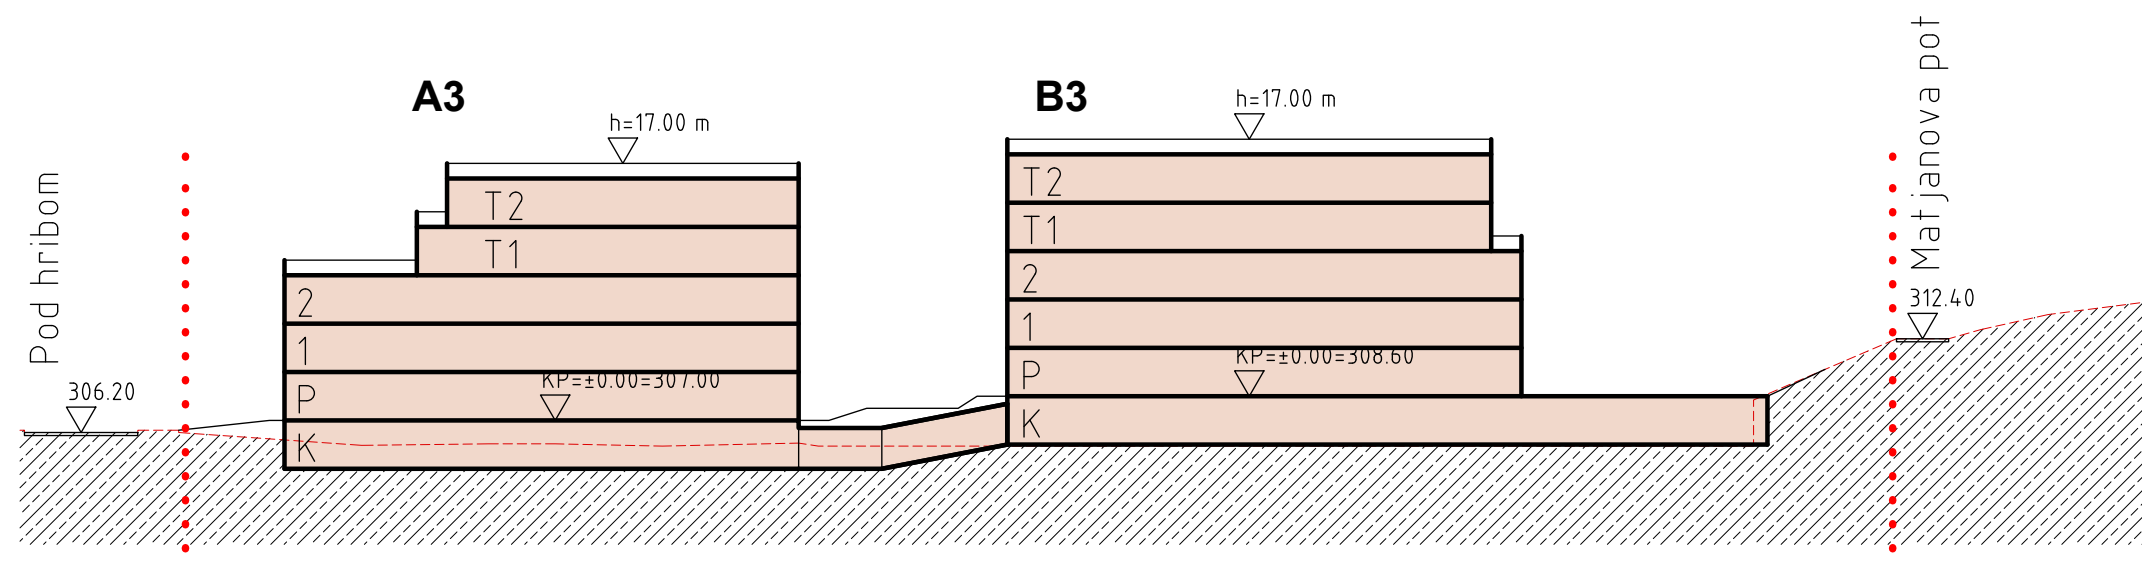

## OBČINSKI PODROBNI PROSTORSKI NAČRT 214 ROŽNIK – POD HRIBOM

LEGENDA:

- MEJA OBMOČJA OPPN

GABARIT NAČRTOVANE STAVBA

TEREN

LINIJA OBSTOJEČEGA TERENA

**A1**

P

KP

▽

MEJA OBMOČJA OPPN

GABARIT NAČRTOVANE STAVBA

TEREN


LINIJA OBSTOJEČEGA TERENA

OZNAKA STAVBE

OZNAKA ETAŽE STAVBE

KOTA FINALNEGA TLAKA V PRITILČJU

VIŠINA STAVBE

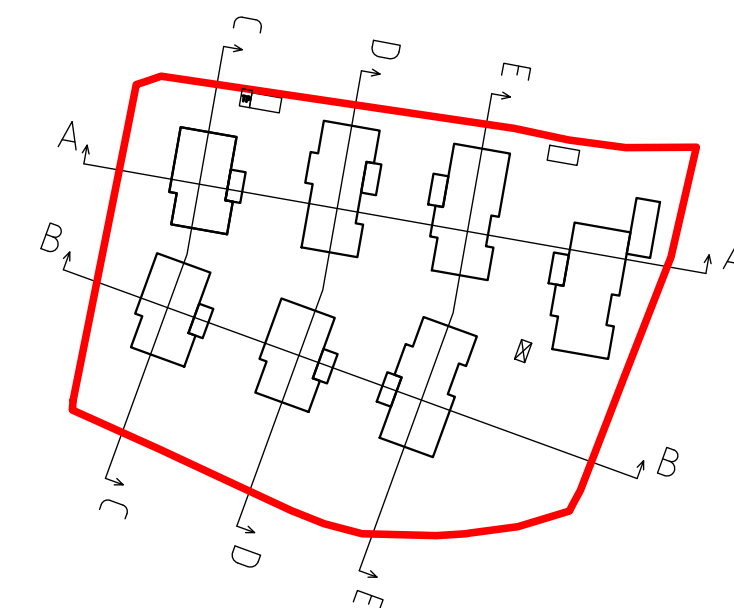

|                           |  |         |       |                           |    |
|---------------------------|--|---------|-------|---------------------------|----|
| Številka naloge:          | UP 19-005  |         |       |                           |    |
| Investitor:               | K.Tivoli, inženiring, gradnja, d.o.o.<br>Pod hribom 55, 1000 Ljubljana |         |       |                           |    |
| Vsebina risbe:            | Značilni prerezi in pogledi  |         |       |                           |    |
| Odg. vodja izdelave OPPN: | Mojca Kalan Šabec, univ.dipl.inž.arh.                                  |         |       | id.št. PA PPN ZAPS 0275 A |    |
| Sodelavci:                | Jana Klemenčič, kom.inž.   |         |       |                           |    |
| Datum izdelave načrta:    | April 2022   | Merilo: | 1:500 | Številka risbe:           | 44 |