



OBČINSKI PODROBNI PROSTORSKI NAČRT 374
MED TOLSTOJEVO IN MAŠERA-SPASIČEVO - VZHOD

LEGENDA:


- MEJA OBMOČJA OPPN
- NAČRTOVANA STAVBA – STANOVANJSKI DEL
- OBSTOJEČA STAVBA
- P OZNAKA ETAŽE STAVBE
- KP=±0.00=302.50 KOTA FINALNEGA TLAKA V PRITLIČJU
- h=+32.00 m VIŠINA STAVBE

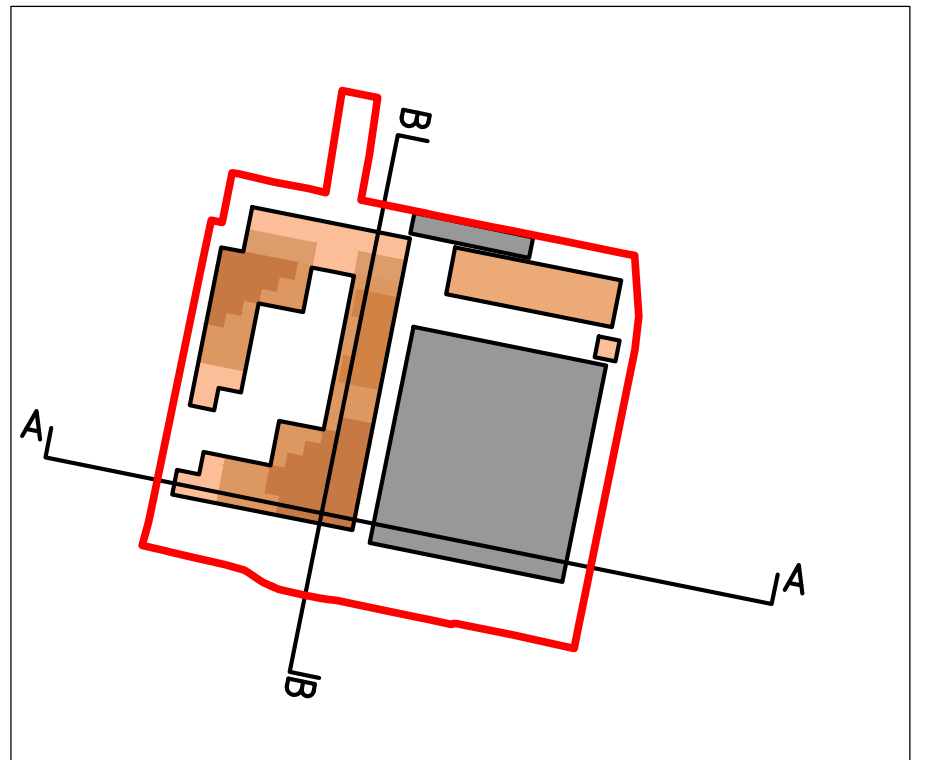

| | | | | | |
|---------------------------|--|---------|-------|-------------------------|------------|
| Številka naloge: | UP 21-008 | | | | |
| Investitor: | TOLSTOJEVA, poslovanje z nepremičninami d.o.o., Kržičeva ulica 3, 1000 Ljubljana ZL Living, poslovanje z nepremičninami, d.o.o., Kržičeva ulica 3, 1000 Ljubljana | | | | |
| Vsebina risbe: | ZNAČILNI PREREZI IN POGLEDI | | | | |
| Odg. vodja izdelave OPPN: | Mojca Kalan Šabec, u.d.i.a. | | | id.št. PA PPN ZAPS 0275 | |
| Sodelavec: | Aljaž Lepšina, mag. inž. arh. urb. | | | | |
| Datum izdelave načrta: | januar 2024 | Merilo: | 1:500 | Številka risbe: | 4.6 |

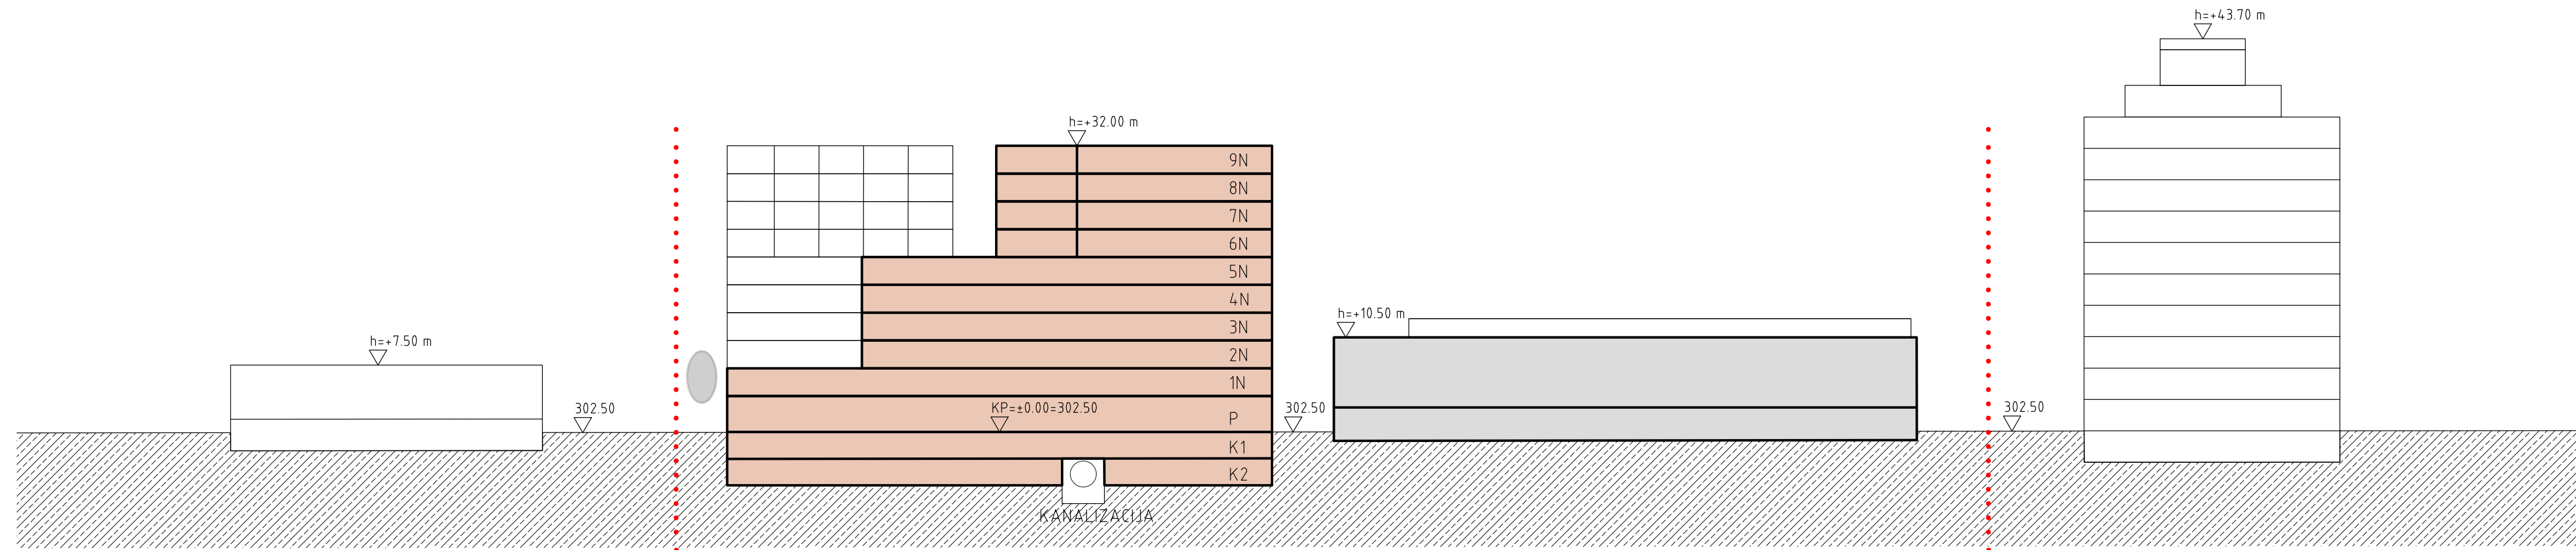

PREREZ A-A

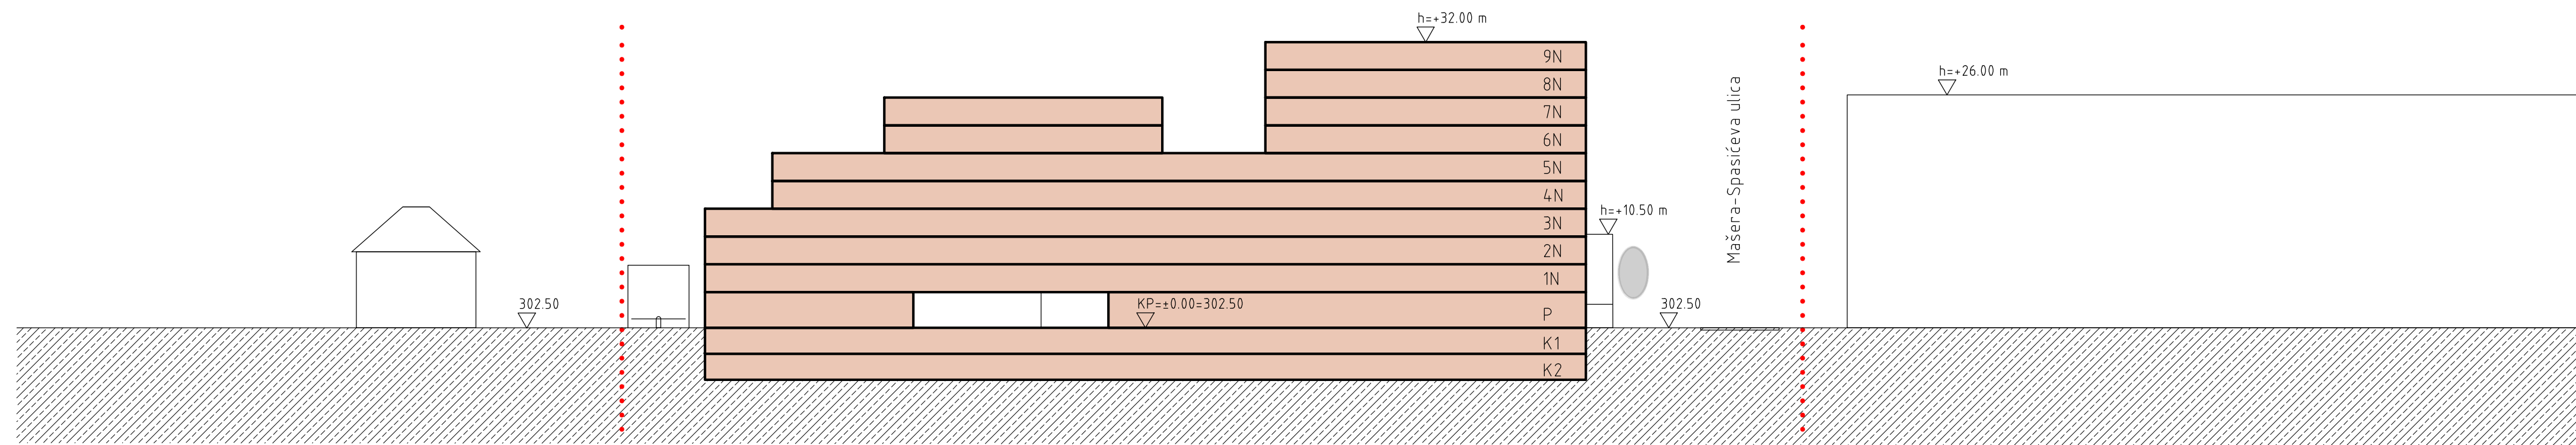

PREREZ B-B