




LEGENDA

- MEJA OBMOČJA OPPN
- OZNAKA OBMOČJA OPPN
- TOPOGRAFSKI NAČRT
- KATASTRSKI NAČRT
- OZNAKA PARCELNE ŠTEVILKE
- OZNAKA ENOTE UREJANJA PROSTORA
- MEJA ENOTE UREJANJA PROSTORA
- OZNAKA PROSTORSKE ENOTE
- MEJA PROSTORSKE ENOTE
- OBSTOJEČE STAVBE
- STAVBA (PRITLIČJE)
- NADSTREŠNICA
- OZNAKA STAVBE
- ETAŽNOST STAVBE
- ZELENE POVRŠINE STANOVANJSKIH STAVB V PE1 IN PE2
- SKUPNE ZELENE POVRŠINE STANOVANJSKIH STAVB V PE1 IN PE2
- TLAKOVANE POVRŠINE
- POVOZNE TLAKOVANE POVRŠINE
- DREVJE IN GRMOVNICE
- ODMIK 4 M OD OBMOČJA ZA OBRAMBI
- ZBIRNO IN PREVZEMNO MESTO ZA ODPADKE
- PARKIRNA MESTA ZA KOLESA
- UVOZ/IZVOZ
- TRANSFORMATORSKA POSTAJA
- OTROŠKO IGRIŠČE

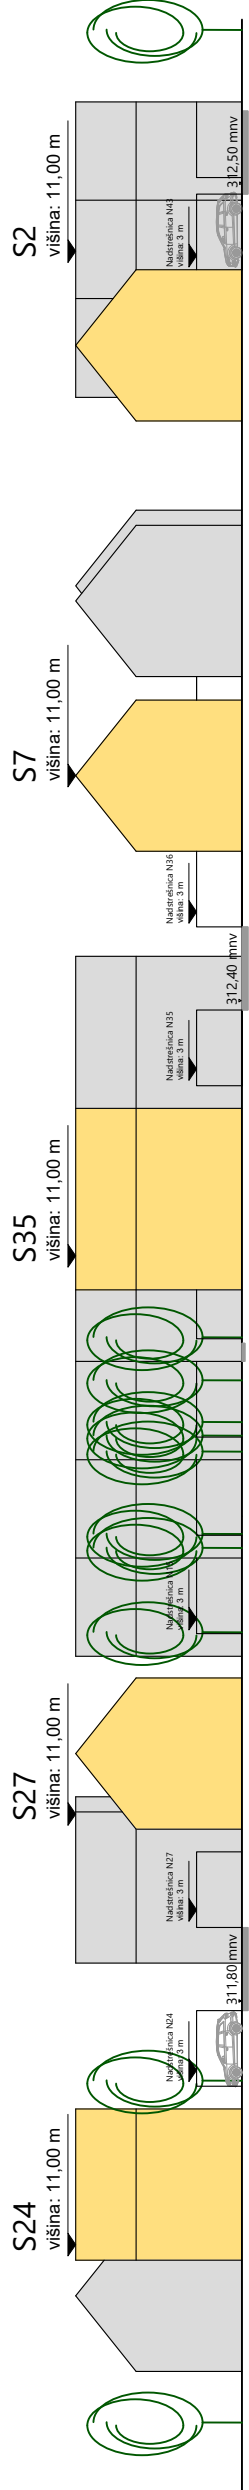

PREREZ 1 - 1

ARHITEKTURNA ZAZIDALNA SITUACIJA - NIVO PRITLIČJA Z ZNAČILNIMI PREREZI

PROJEKTANT		LJUBLJANSKI URBANISTIČNI ZAVOD d.d. Verovškova ulica 64, 1001 Ljubljana Telefon +386(0)1 360 24 00 <a href="http://www.luz.si">www.luz.si</a> • <a href="mailto:info@luz.si">info@luz.si</a>	
PROJEKT		OBČINSKI PODROBNI PROSTORSKI NAČRT 400 ŠENTVID MIHELČEVA	
NAROČNIK		MM nepremičnine d.o.o. Peričeva ulica 33 1000 Ljubljana	BI nepremičnine d.o.o. Ciril-Metodov trg 18 1000 Ljubljana
ODGOVORNI VODJA PROJEKTA		Janja SOLOMUN, univ. dipl. inž. arh. ZAPS 1520 PA PPN	
ODGOVORNI PROJEKTANT		Janja SOLOMUN, univ. dipl. inž. arh. ZAPS 1520 PA PPN	
SODELAVCI		Nina BIZJAK KOMATAR, univ. dipl. inž. arh. Urša ROT, mag. inž. arh.	
FAZA PROSTORSKEGA AKTA		OSNUTEK	
NAČRT		ARHITEKTURNA ZAZIDALNA SITUACIJA - NIVO PRITLIČJA Z ZNAČILNIMI PREREZI	
ID PA:		4283	
ŠT. PROJEKTA:		9117	
MERILO:		1:500	
ŠT. NAČRTA:		4.1	
DATUM		marec 2025	

PREREZ 2 - 2

