




A-A

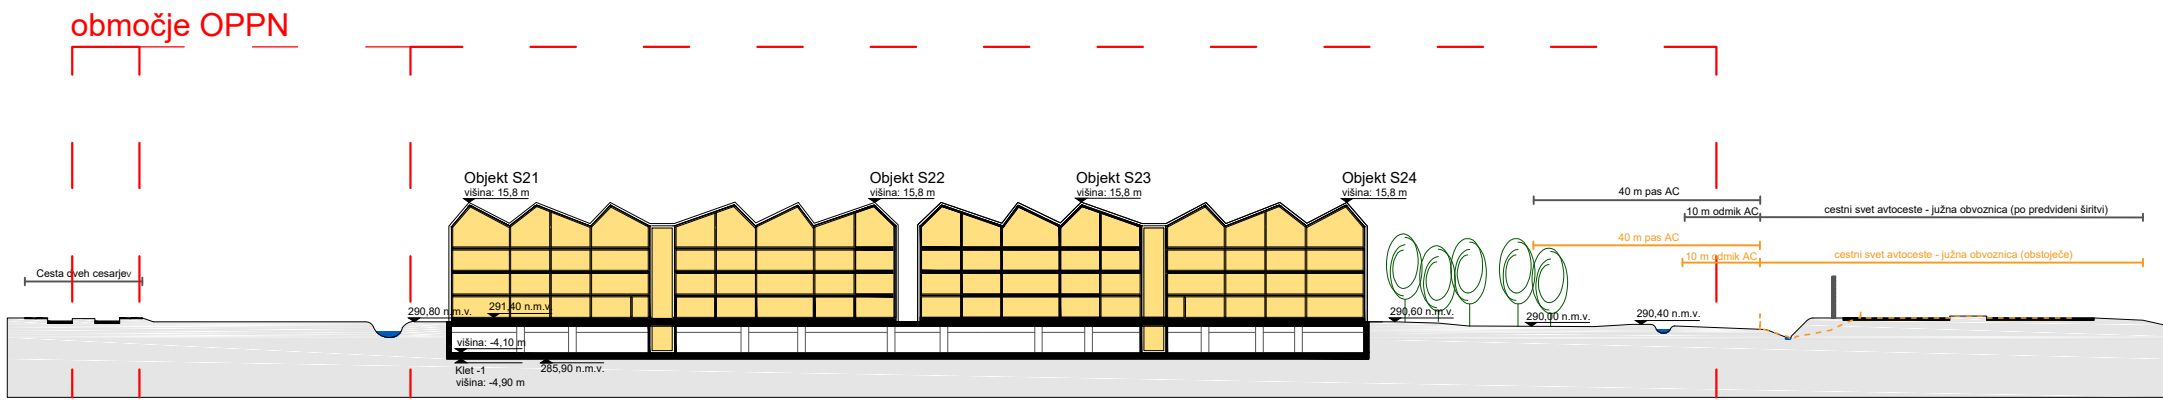

B-B

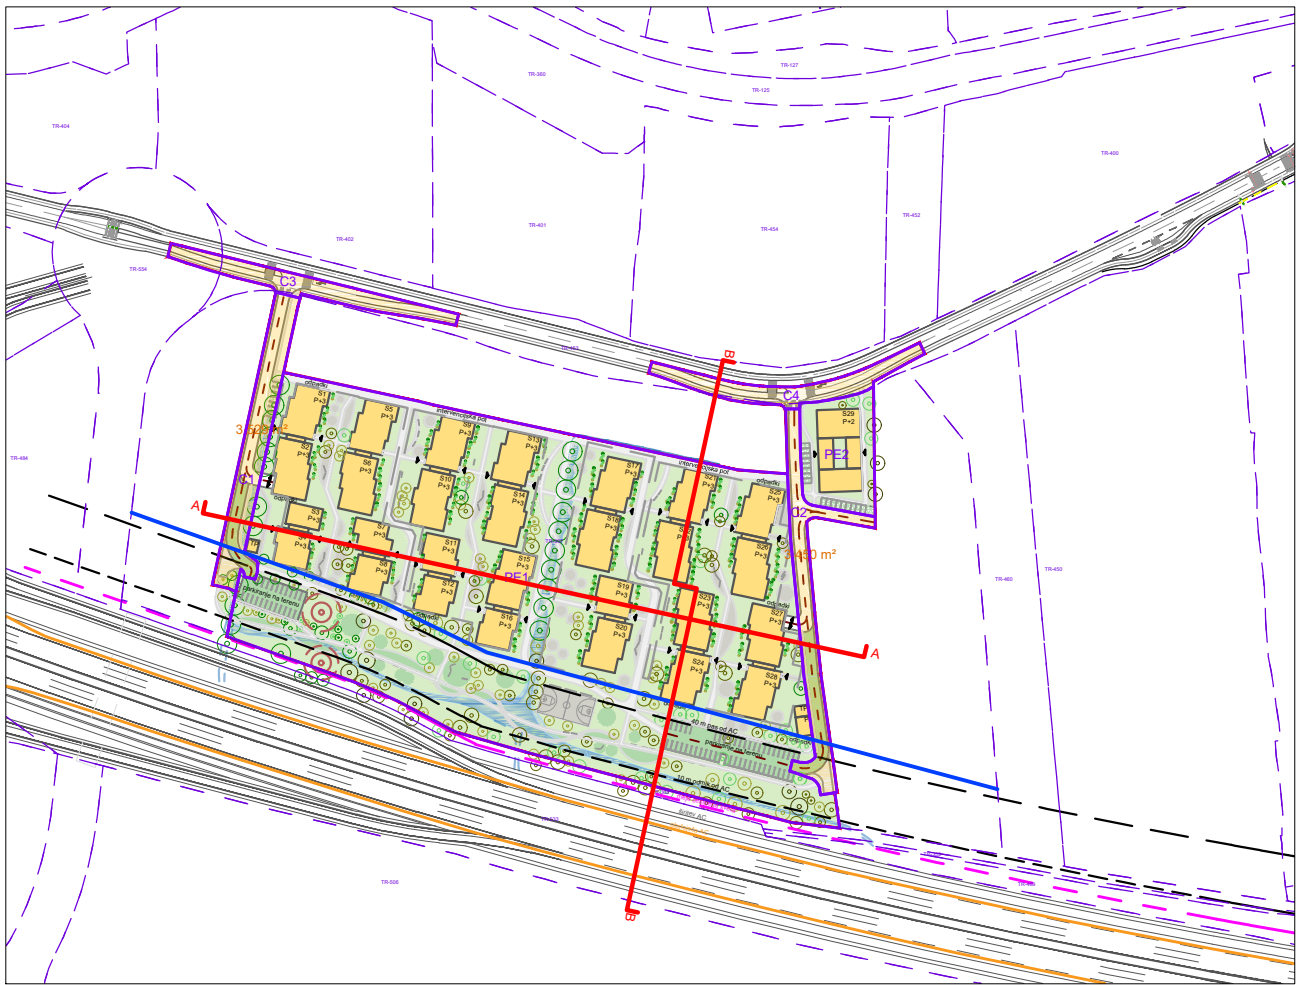

PREREZI

PROJEKTANT	 LJUBLJANSKI URBANISTIČNI ZAVOD d.d. Verovškova ulica 64, 1001 Ljubljana Telefon +386(0)1 360 24 00 www.luz.si • info@luz.si	
PROJEKT	OBČINSKI PODROBNI PROSTORSKI NAČRT 305 VRTNO MESTO SIBIRIJA - za dele enot urejanja prostora TR-307, TR-453 in TR-554	
NAROČNIK	Vrtno mesto, d.o.o., Dunajska cesta 152, 1000 Ljubljana	
ODGOVORNI VODJA PROJEKTA	Janja Solomun, univ. dipl. inž. arh. A - 1520	
ODGOVORNI PROJEKTANT	Janja Solomun, univ. dipl. inž. arh. A - 1520	
SODELAVCI	Oskar Cafuta, Msc, Kraljevina Švedska	
AVTOR ZASNOVE	Ofis arhitekti d.o.o., Tavčarjeva 2, 1000 Ljubljana	
FAZA PROSTORSKEGA AKTA	Osnutek	ID PA: 2585
NAČRT	ZNAČILNI PREREZI IN POGLEDI	ŠT. PROJEKTA: 8847
		ŠT. NAČRTA:
		ŠT. RISBE: 4.3
		MERILO: 1:1000
		DATUM: januar 2023