


2021 x:\projekti\8698\_oppn\_75\_koto\03-ooppn-osnutek\grafika\8698-oppn-osn-luz-pn-210825-11\_izsek\_opn.dwg

©

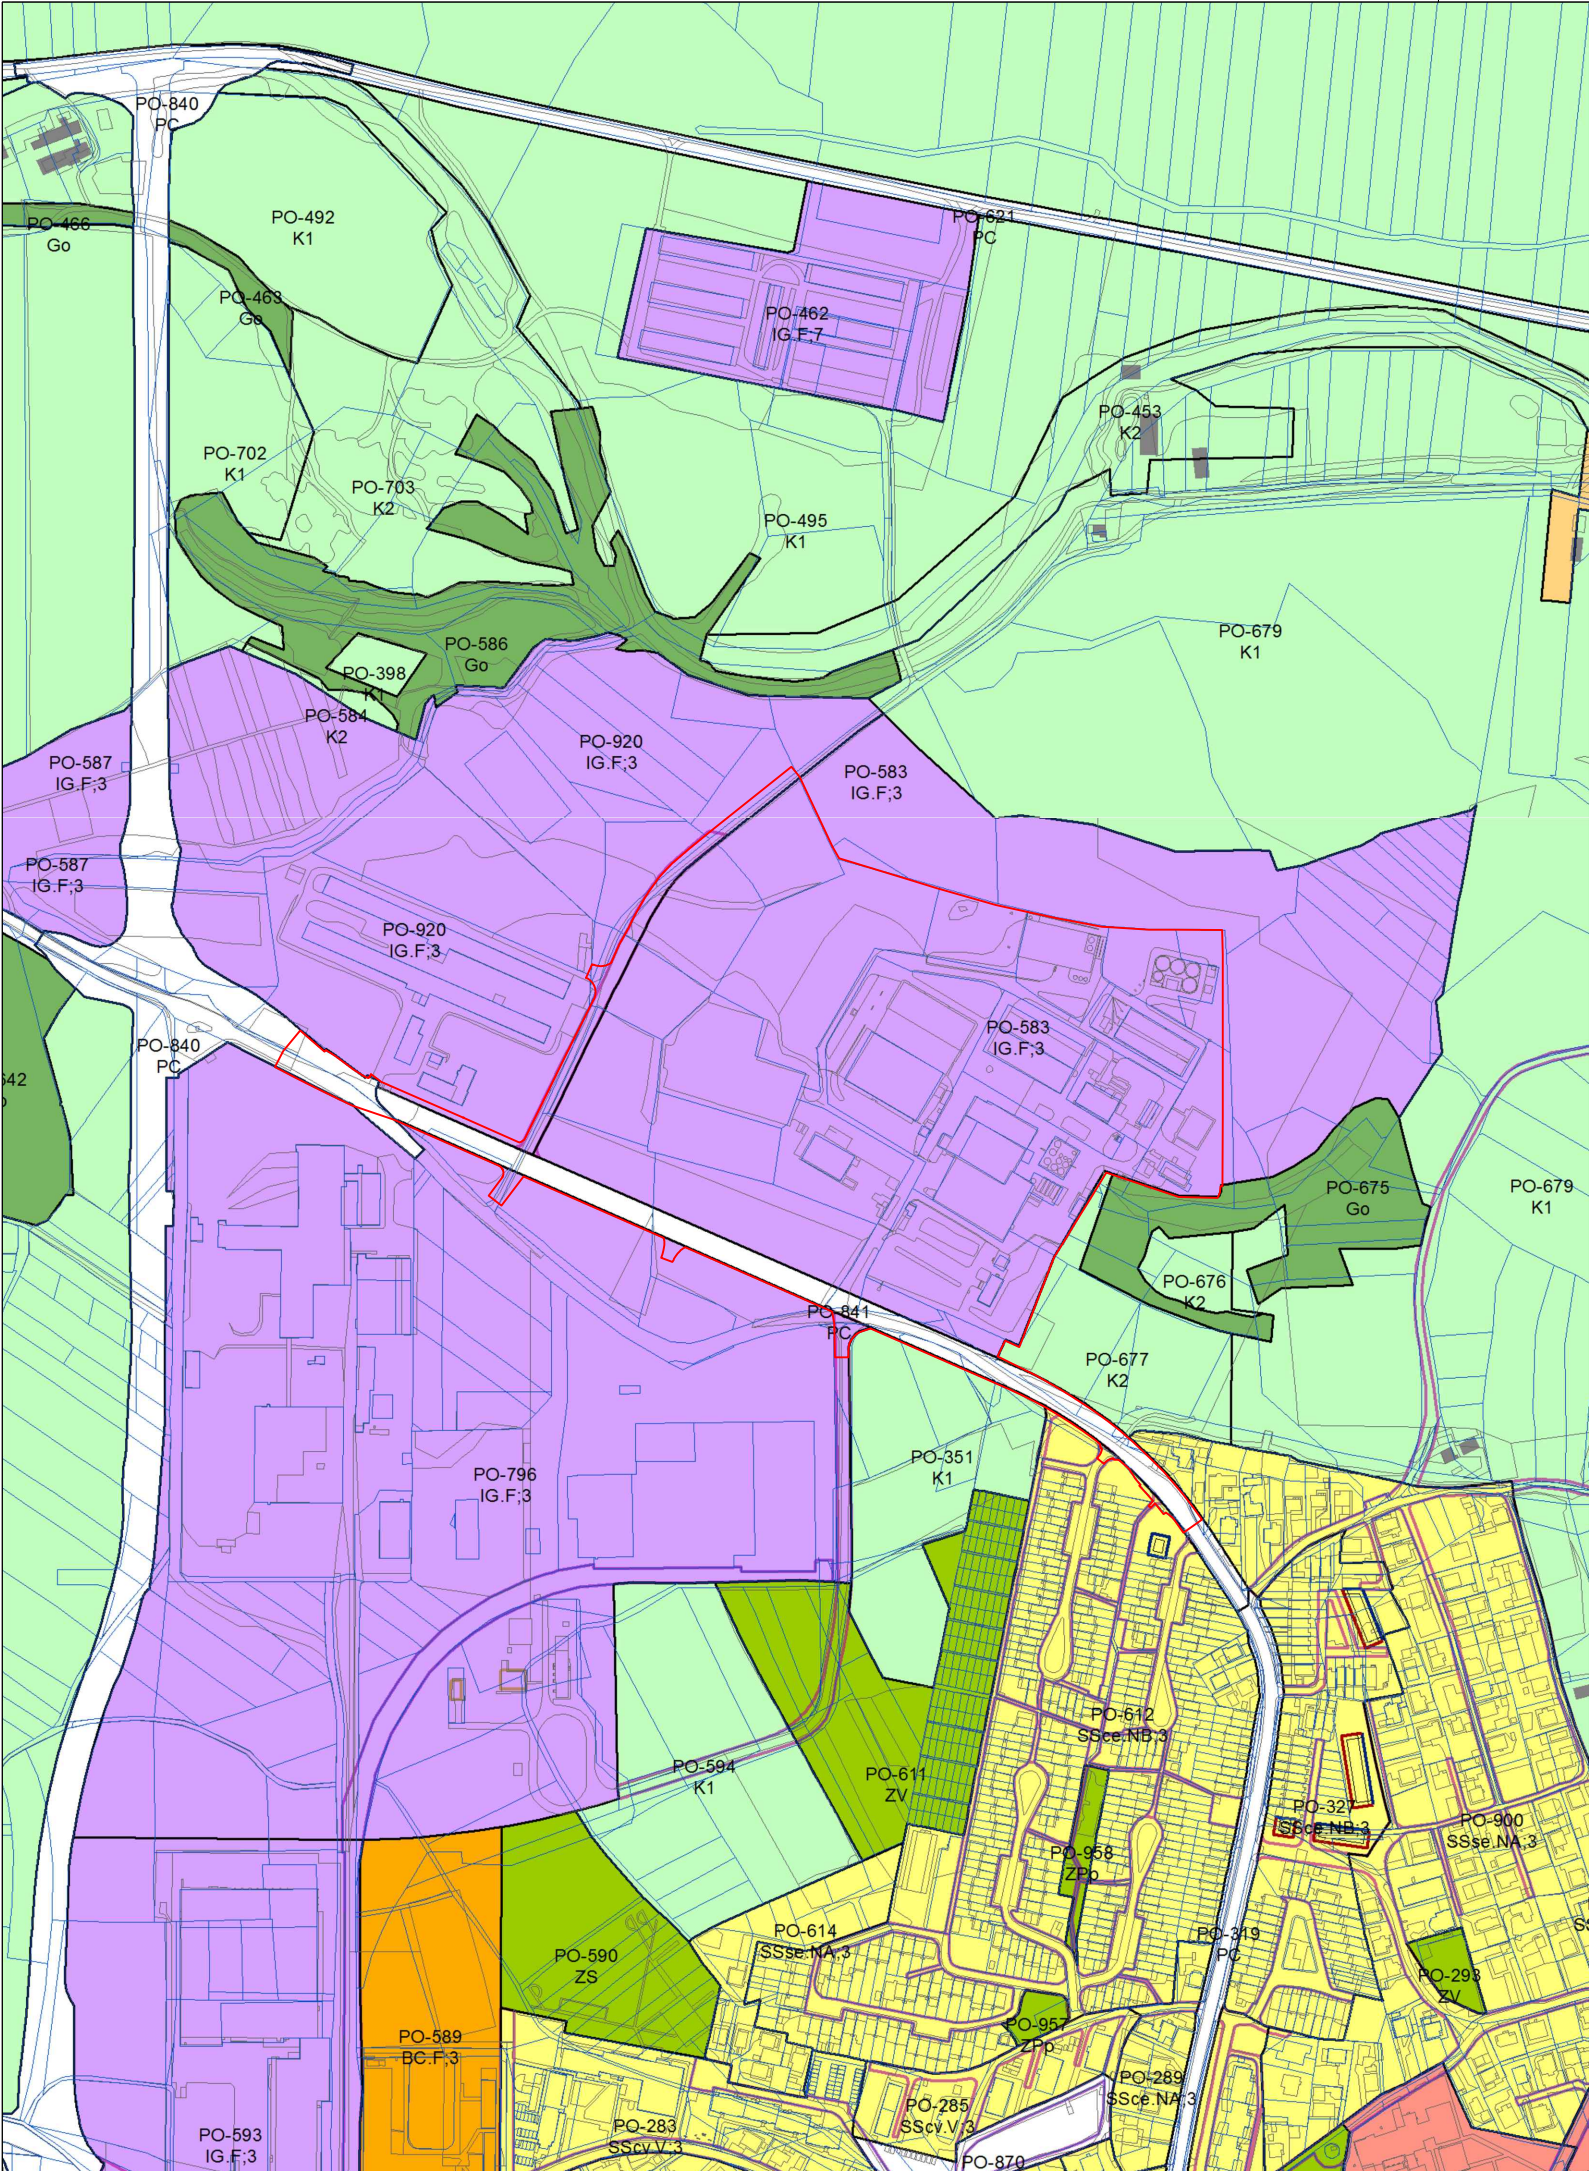

LEGENDA

MEJA OBMOČJA OPPN



PROJEKTANT



LJUBLJANSKI URBANISTIČNI ZAVOD d.d.  
Verovškova ulica 64, 1001 Ljubljana  
Telefon +386(0)1 360 24 00  
[www.luz.si](http://www.luz.si) • [info@luz.si](mailto:info@luz.si)

PROJEKT

OPPN 75: GOSPODARSKA CONA AGROKOMBINATSKA S - DEL

NAROČNIK

KOTO d.o.o.  
Agrokombinatska cesta 80  
1000 Ljubljana

ODGOVORNI VODJA PROJEKTA

Janja SOLOMUN, univ. dipl. inž. arh.  
PPN 1520

ODGOVORNI PROJEKTANT

dr. Jure ZAVRTANIK, univ. dipl. inž. arh.

SODELAVCI

Ines ROT, univ. dipl. inž. arh.

FAZA PROSTORSKEGA AKTA

OPPN - OSNUTEK

NAČRT

IZSEK IZ OPN MOL ID

ID PA: 2205

ŠT. PROJEKTA: 8698

MERILO: 1:5000

ŠT. NAČRTA: 1.1

DATUM September 2021