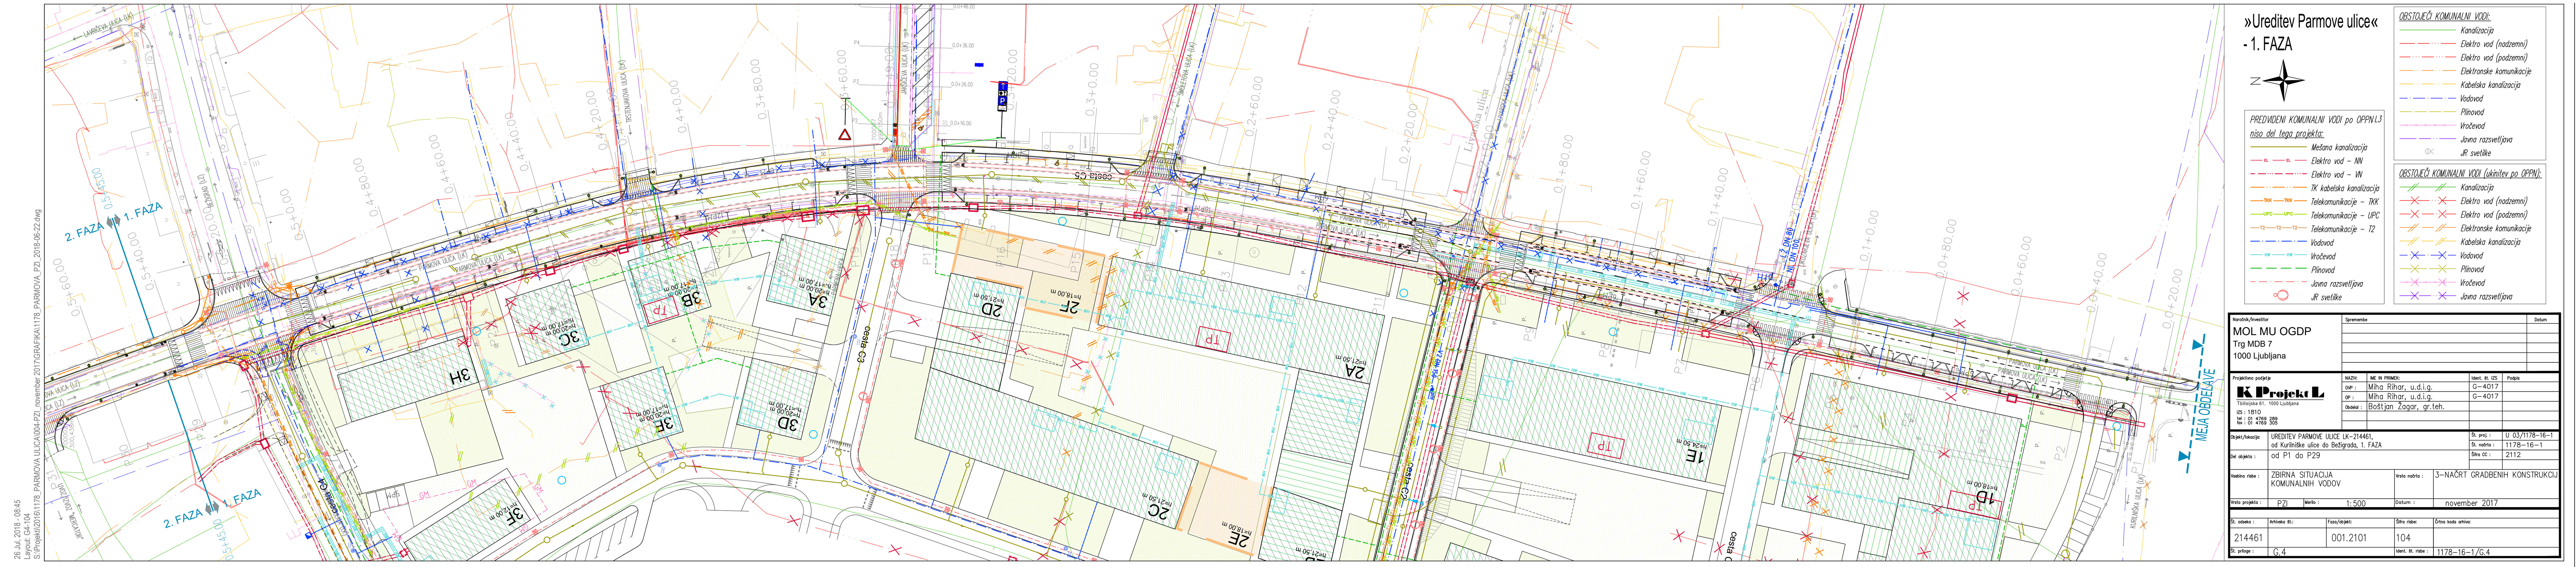
»Ureditev Parmove ulice«
- 1. FAZA
OBSTOJEČI KOMUNALNI VODI:
Kanalizacija
Elektro vod (nadzemni)
Elektro vod (podzemni)
Elektronske komunikacije
Kabelska kanalizacija
Vodovod
Plinovod
Vročevod
Javna razsvetljava
JR svetilke
PREDVIDENI KOMUNALNI VODI po OPPN L3 niso del tega projekta:
Mešana kanalizacija
Elektro vod – NN
Elektro vod – VN
TK kabelska kanalizacija
Telekomunikacije – TKK
Telekomunikacije – UPC
Telekomunikacije – T2
Vodovod
Vročevod
Plinovod
Javna razsvetljava
JR svetilke
OBSTOJEČI KOMUNALNI VODI (ukinitev po OPPN):
Kanalizacija
Elektro vod (nadzemni)
Elektro vod (podzemni)
Elektronske komunikacije
Kabelska kanalizacija
Vodovod
Plinovod
Vročevod
Javna razsvetljava
Naročnik/Investitor
MOL MU OGDP
Trg MDB 7
1000 Ljubljana
Spremembe
Datum
Projektivno podjetje
K Projekt L
Tbilisijska 61, 1000 Ljubljana
IZS : 1810
tel : 01 4769 289
fax : 01 4769 305
NAZIV: IME IN PRIIMEK: Ident. št. IZS Podpis
OVP : Miha Rihar, u.d.i.g. G–4017
OP : Miha Rihar, u.d.i.g. G–4017
Obdelal : Boštjan Žagar, gr.teh.
Objekt/lokacija: UREDITEV PARMOVE ULICE LK–214461, od Kurilniške ulice do Bežigrada, 1. FAZA
Št. proj. : U 03/1178–16–1
Št. načrta : 1178–16–1
Šifra CC : 2112
Del objekta : od P1 do P29
Vsebina risbe : ZBIRNA SITUACIJA KOMUNALNIH VODOV
Vrsta načrta : 3–NAČRT GRADBENIH KONSTRUKCIJ
Vrsta projekta : PZI
Merilo : 1:500
Datum : november 2017
Št. odseka : 214461
Arhivska št.:
Faza/objekt: 001.2101
Šifra risbe: 104
Črtna koda arhiva:
Št. priloge : G.4
Ident. št. risbe : 1178–16–1/G.4
MEJA OBDELAVE
2. FAZA
KURILNIŠKA ULICA (LK)
26 Jul, 2018 - 08:45
Layout: G4-104

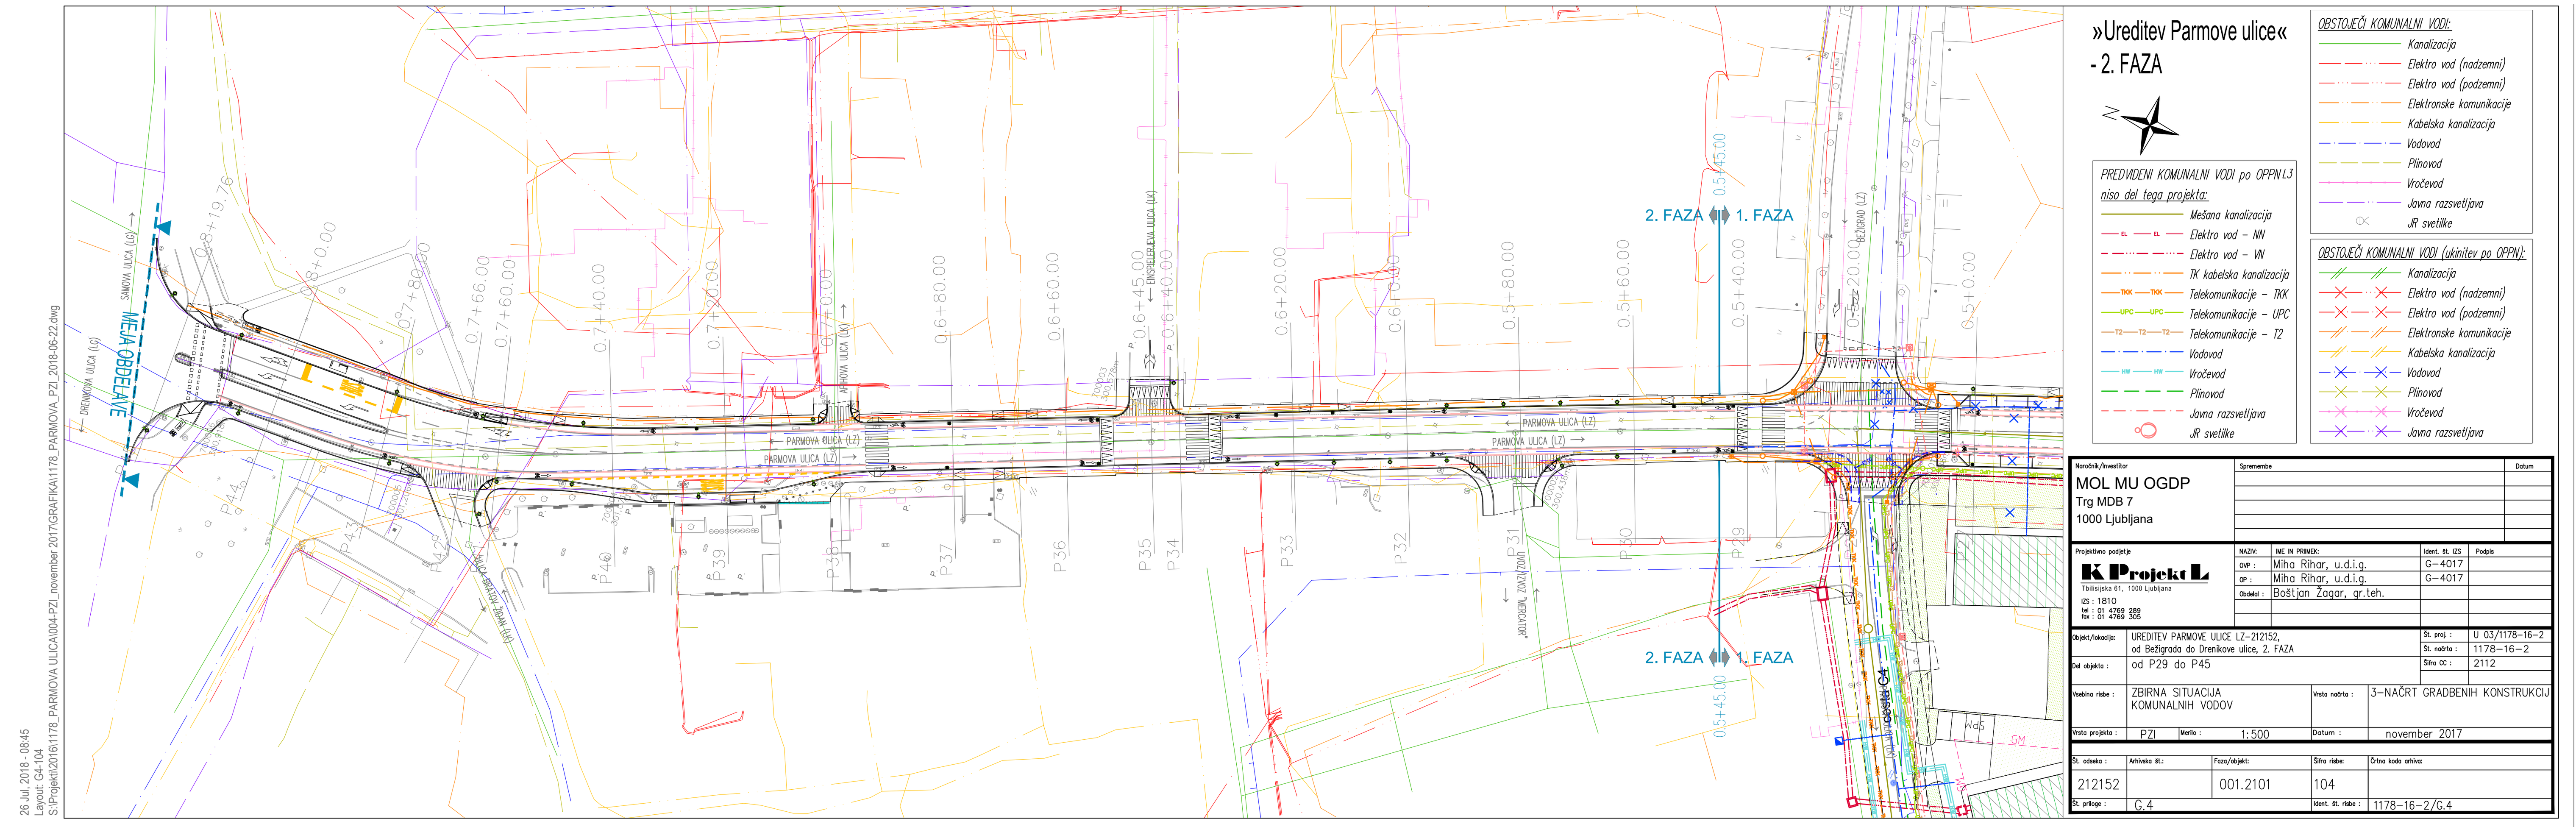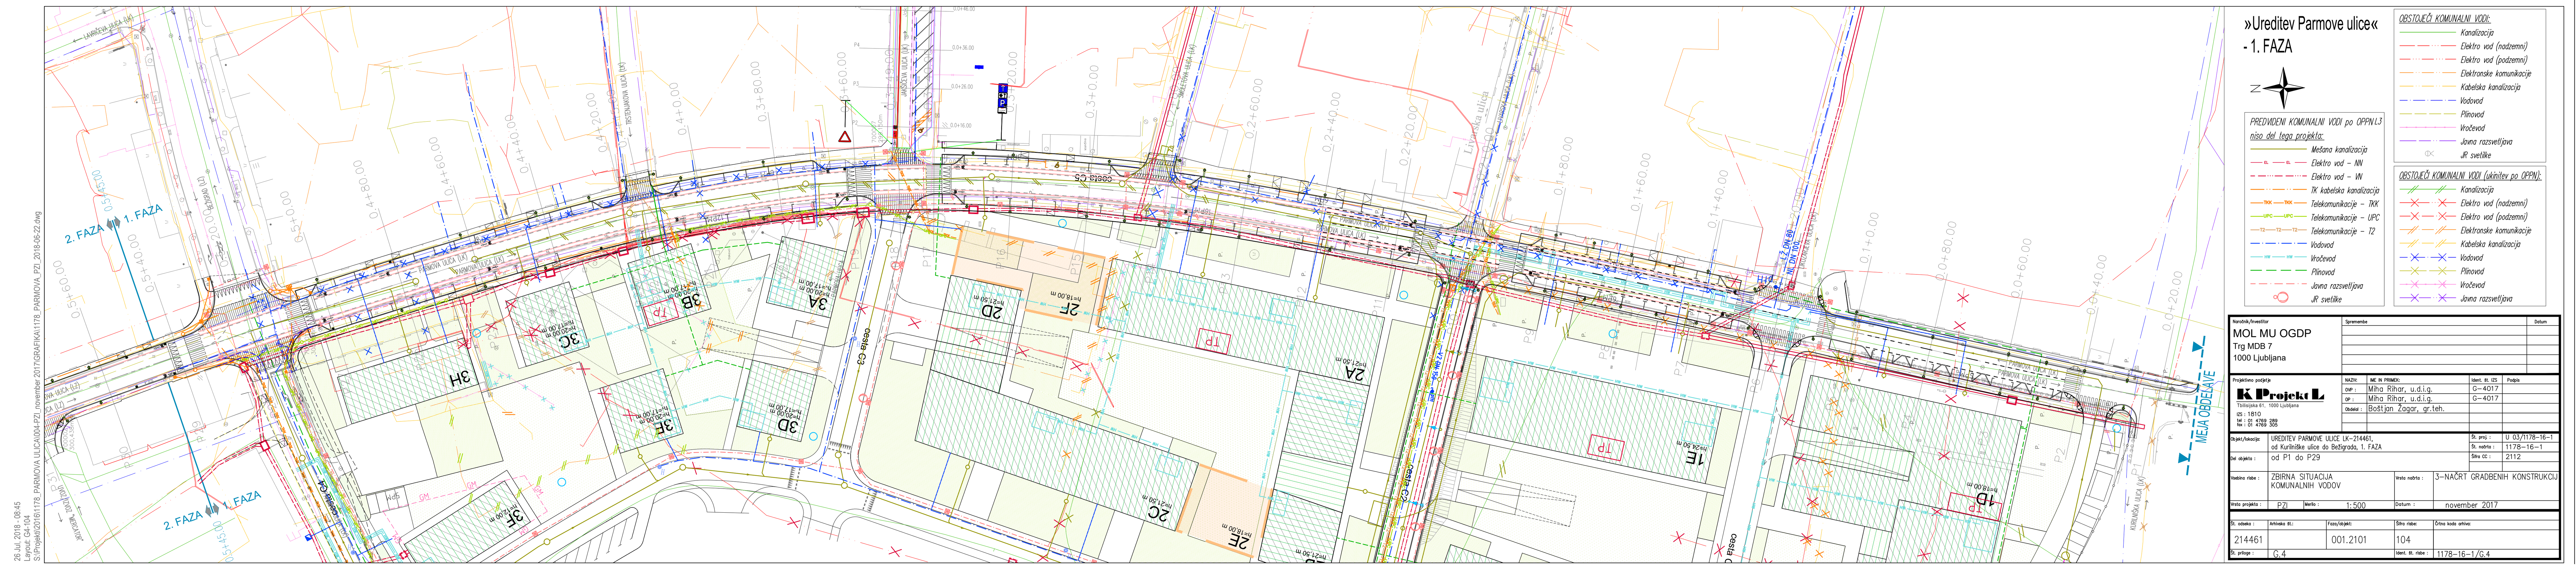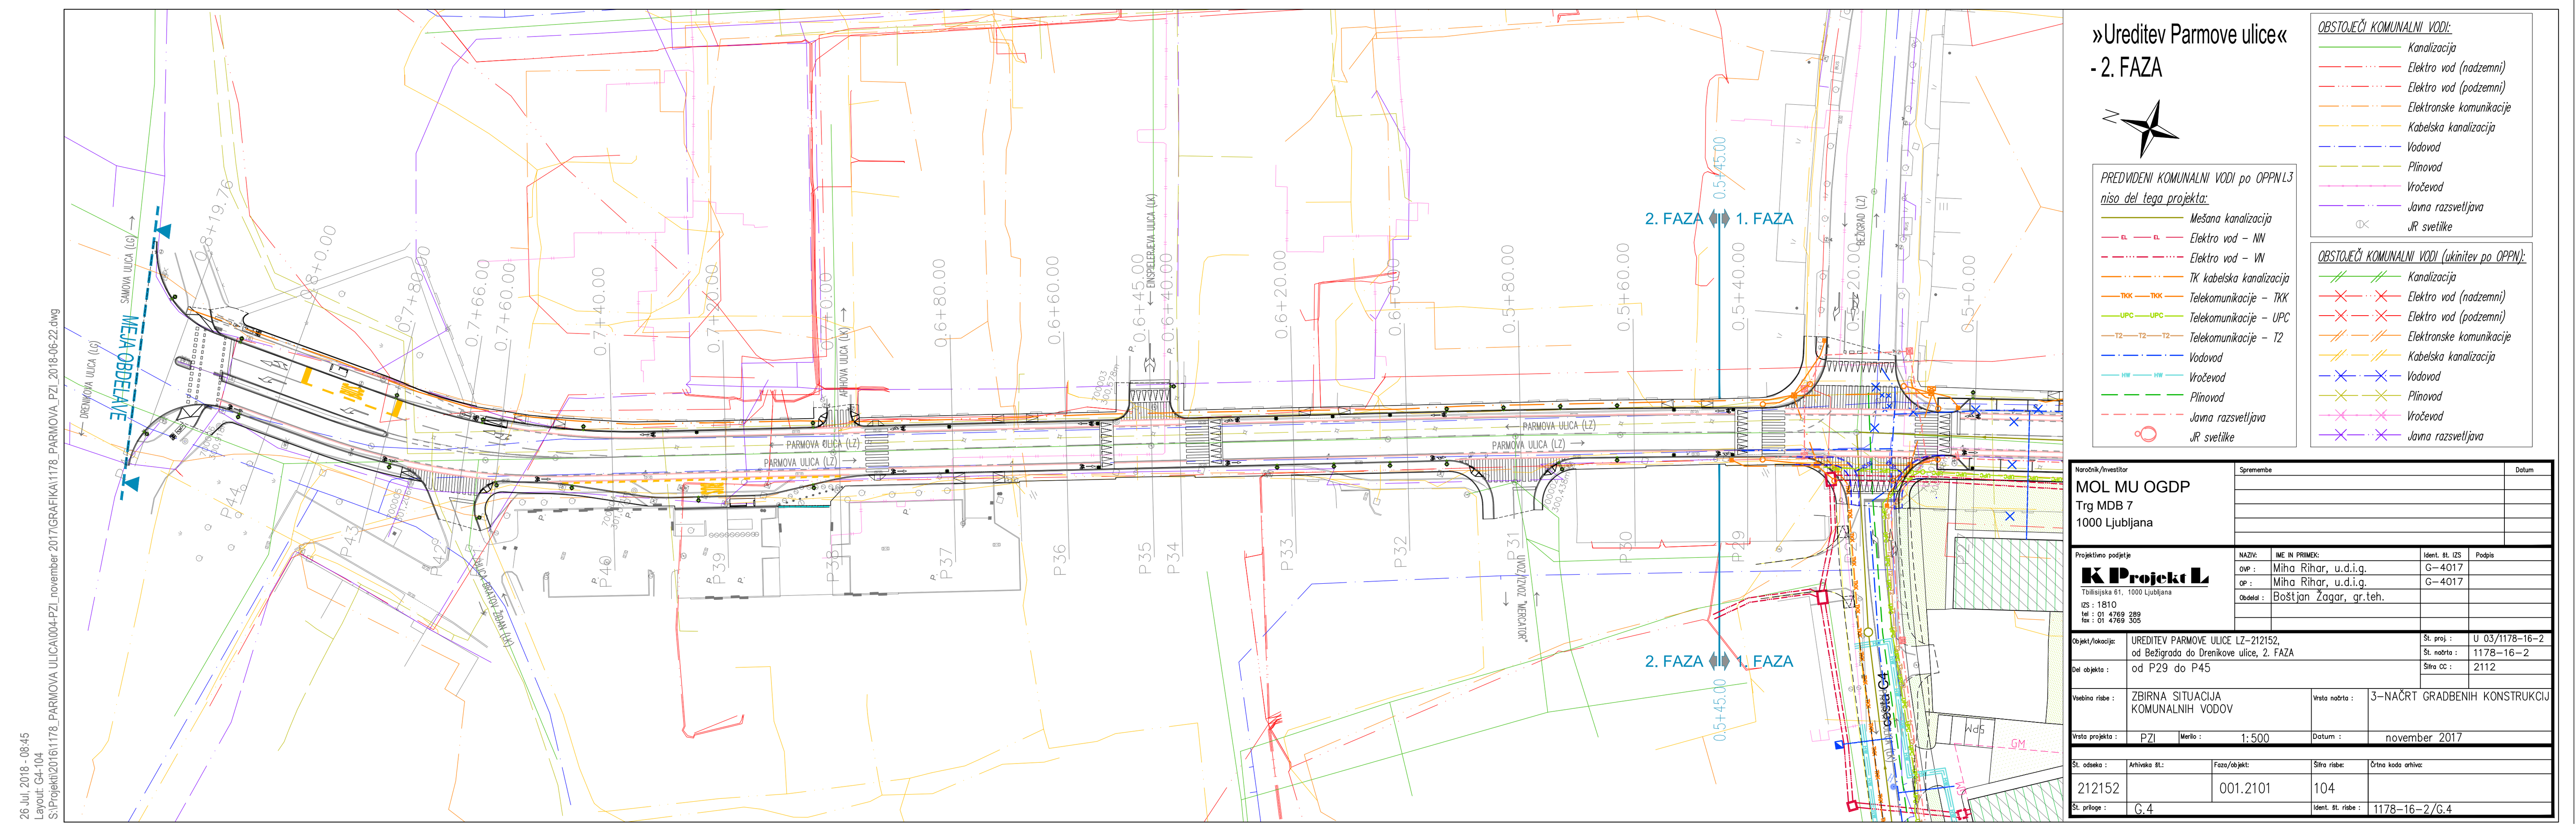
»Ureditev Parmove ulice«
- 2. FAZA
OBSTOJEČI KOMUNALNI VODI:
Kanalizacija
Elektro vod (nadzemni)
Elektro vod (podzemni)
Elektronske komunikacije
Kabelska kanalizacija
Vodovod
Plinovod
Vročevod
Javna razsvetljava
JR svetilke
PREDVIDENI KOMUNALNI VODI po OPPN L3 niso del tega projekta:
Mešana kanalizacija
Elektro vod – NN
Elektro vod – VN
TK kabelska kanalizacija
Telekomunikacije – TKK
Telekomunikacije – UPC
Telekomunikacije – T2
Vodovod
Vročevod
Plinovod
Javna razsvetljava
JR svetilke
OBSTOJEČI KOMUNALNI VODI (ukinitev po OPPN):
Kanalizacija
Elektro vod (nadzemni)
Elektro vod (podzemni)
Elektronske komunikacije
Kabelska kanalizacija
Vodovod
Plinovod
Vročevod
Javna razsvetljava
Naročnik/Investitor
MOL MU OGDP
Trg MDB 7
1000 Ljubljana
Spremembe
Datum
Projektivno podjetje
K Projekt L
Tbilisijska 61, 1000 Ljubljana
IZS : 1810
tel : 01 4769 289
fax : 01 4769 305
NAZIV: IME IN PRIIMEK: Ident. št. IZS Podpis
OVP : Miha Rihar, u.d.i.g. G–4017
OP : Miha Rihar, u.d.i.g. G–4017
Obdelal : Boštjan Žagar, gr.teh.
Objekt/lokacija: UREDITEV PARMOVE ULICE LZ–212152, od Bežigrada do Drenikove ulice, 2. FAZA
Št. proj. : U 03/1178–16–2
Št. načrta : 1178–16–2
Šifra CC : 2112
Del objekta : od P29 do P45
Vsebina risbe : ZBIRNA SITUACIJA KOMUNALNIH VODOV
Vrsta načrta : 3–NAČRT GRADBENIH KONSTRUKCIJ
Vrsta projekta : PZI
Merilo : 1:500
Datum : november 2017
Št. odseka : 212152
Arhivska št.:
Faza/objekt: 001.2101
Šifra risbe: 104
Črtna koda arhiva:
Št. priloge : G.4
Ident. št. risbe : 1178–16–2/G.4
2. FAZA 1. FAZA